



04008911812000012



7893

ΕΦΗΜΕΡΙΣ ΤΗΣ ΚΥΒΕΡΝΗΣΕΩΣ

ΤΗΣ ΕΛΛΗΝΙΚΗΣ ΔΗΜΟΚΡΑΤΙΑΣ

ΤΕΥΧΟΣ ΤΕΤΑΡΤΟ

Αρ. Φύλλου 891

18 Δεκεμβρίου 2000

ΠΕΡΙΕΧΟΜΕΝΑ

ΑΠΟΦΑΣΕΙΣ

- Καθορισμός των ορίων του αιγιαλού και δημιουργία ζώνης παραλίας στη θέση «Σχοινιά - Πύργος» Αγίου Νικολάου του Δήμου Σιθωνίας 1
- Κήρυξη δημοτικής δασικής έκτασης ως αναδασωτέας στη θέση «Σκουπιδότοπος», περιοχής Δ.Δ. Μελιβοίας, Δήμου Μελιβοίας Ν. Λάρισας 2

ΑΠΟΦΑΣΕΙΣ

- Αριθ. 1100853/10043/B0010 (1)
- Καθορισμός των ορίων του αιγιαλού και δημιουργία ζώνης παραλίας στη θέση «Σχοινιά - Πύργος» Αγίου Νικολάου του Δήμου Σιθωνίας.

Ο ΥΠΟΥΡΓΟΣ ΟΙΚΟΝΟΜΙΚΩΝ

Έχοντας υπ' όψη:

1. Τις διατάξεις του Ν.3200/55 «περί διοικητικής αποκέντρωσης» όπως αυτές τροποποιήθηκαν και ισχύουν σήμερα με τα Ν.Δ. 532/70, Β.Δ. 704/70, Β.Δ. 705/70, Β.Δ. 192/72, Π.Δ. 71/84, Π.Δ. 347/88, Ν. 2026/92 και Π.Δ. 97/93.
2. Τις διατάξεις του Α.Ν.2344/40 «περί αιγιαλού και παραλίας», όπως έχουν τροποποιηθεί και συμπληρωθεί μεταγενέστερα.
3. Τις διατάξεις του Β.Δ.439/70 «περί συμπληρώσεως των διατάξεων περί αιγιαλού».
4. Τις διατάξεις του άρθρου 20 Ν. 719/77 «περί του τρόπου σύνταξης τοπογραφικών - υψομετρικών διαγραμμάτων από ιδιώτες μηχανικούς κ.λπ».
5. Τις διατάξεις του άρθρου 100 του Π.Δ. 284/88 «περί συγκροτήσεως μεταξύ άλλων και της Επιτροπής καθορισμού ορίων αιγιαλού - παραλίας και θέσεων αμμοληψίας».
6. Την υπ' αριθμ. 1078204/927/0006Α/6.8.1992 κοινή Υπουργική Απόφαση των Υπουργών Προεδρίας και Οικονομικών, με την οποία διατηρείται σε ισχύ η Επιτροπή καθορισμού ορίων αιγιαλού - παραλίας και θέσεων αμμοληψίας.
7. Τις διατάξεις του άρθρου 19, παράγρ.5 Δ.Ν.2344/95,

του άρθρου 52 παράγρ.6 Ν.2218/94, του άρθρου 4 παράγρ.7 του Ν. 2240/94, δυνάμει των οποίων αρμοδιότητες του Υπουργείου Οικονομικών που είχαν μεταβιβασθεί στους Νομάρχες, ανήκουν στον Περιφερειακό Δ/ντή, σε συνδυασμό με αυτές του άρθρου 14 παράγρ. 2 του Ν.2399/96 με τις οποίες προβλέπεται η κατάργηση των θέσεων των Περιφερειακών Δ/ντών, οι αρμοδιότητες πλέον του οποίου περιήλθαν στο Γενικό Γραμματέα της Περιφέρειας και ασκούνται από τον Αναπληρωτή Περιφερειακό Δ/ντή.

8. Το αριθ. 28979/31.07.97 έγγραφο της Δ/νσης Διοίκησης του Υπ. Εσωτερικών Δημ. Διοίκησης και Αποκέντρωσης, σύμφωνα με το οποίο οι αρμοδιότητες του Γενικού Γραμματέα της Περιφέρειας σε θέματα Υπηρεσιών του Υπουργείου Οικονομικών μεταφέρονται από 1.9.97 στον Υπουργό Οικονομικών.

9. Την υπ' αριθμ. 1107147/1239/0006Α/4.10.96 (ΦΕΚ 922/τ.Β/7.10.96) κοινή Απόφαση του Πρωθυπουργού και Υπουργού Οικονομικών «περί ανάθεσης αρμοδιοτήτων του Υπουργού Οικονομικών στους Υφυπουργούς».

10. Τις διατάξεις του τέταρτου εδαφίου της παραγρ. 2 του άρθρου 1 και της παραγρ. 6 του ίδιου άρθρου του Ν.2503/97 «Διοίκηση, οργάνωση, στελέχωση της Περιφέρειας, ρύθμιση θεμάτων για την τοπική αυτοδιοίκηση και άλλες διατάξεις» (ΦΕΚ 107/Α), σύμφωνα με τις οποίες οι Περιφερειακές Υπηρεσίες του Υπουργείου Οικονομικών που συγκροτούσαν την Περιφερειακή Διοίκηση του Νομού ή Νομαρχίας, δεν υπήχθησαν στην ενιαία οργανική μονάδα της Περιφέρειας, ούτε καταργήθηκαν, αλλά αποτελούν από 1.9.1997 Υπηρεσίες του Υπουργείου Οικονομικών.

11. Την υπ' αριθμ. 1039386/441/Α0006/21.4.2000 (ΦΕΚ 571/τ.Β/21.4.2000) κοινή Απόφαση του Πρωθυπουργού και Υπουργού Οικονομικών «περί ανάθεσης αρμοδιοτήτων του Υπουργού Οικονομικών στους Υφυπουργούς».

12. Την αριθμ. 1043053/483/Α0006/9.5.2000 (ΦΕΚ 622Β/10.5.2000) απόφαση του Υφυπουργού Οικονομικών «περί μεταβίβασης αρμοδιοτήτων του Υφυπουργού Οικονομικών στους Γενικό Γραμματέα, Γενικούς Διευθυντές κ.λπ.» του Υπουργείου Οικονομικών.

13. Την από 26.2.2000 έκθεση της κατά το άρθρο 100 Π.Δ.284/88 αρμόδιας Επιτροπής καθορισμού ορίων αιγιαλού και παραλίας, για τον καθορισμό ορίων αιγιαλού και παραλίας, για τον καθορισμό ορίων αιγιαλού και δημι-

ουργίας ζώνης παραλίας στη θέση «Σχοινιά - Πύργος» Αγ. Νικολάου του Δήμου Σιθωνίας.

14. Το από Νοέμβριο 1997 τοπογραφικό - υψομετρικό διάγραμμα, κλίμακας 1:500, αποτελούμενο από 4 πινακίδες που συντάχθηκε από τον Αρσένη Στυλιανό Πολιτικό Μηχανικό και το οποίο ελέγχθηκε ως προς την ακρίβεια της αποτύπωσης από την Μουχτή Σουλτάνα εργοδ. με Β'β στις 17.2.1998 και θεωρήθηκε την ίδια ημερομηνία από τον Δ/ντή Δ/νσεως Τεχν. Υπηρεσιών όπως ορίζουν οι διατάξεις του άρθρου 20 του Ν. 719/77 και συνοδεύει την έκθεση της προαναφερομένης Επιτροπής.

15. Το με αριθμ.Α2/Ιε/544.5/423/00/20.6.2000 έγγραφο του ΓΕΝ, με το οποίο συμφωνεί με τα καθορισθέντα από την Επιτροπή όρια, αποφασίζουμε:

Επικυρώνουμε την από 26.2.2000 έκθεση της κατά το άρθρο 100 Π.Δ.284/88 αρμόδιας Επιτροπής περί χάραξης των ορίων αιγιαλού, και δημιουργία ζώνης παραλίας στη θέση «Σχοινιά - Πύργος» Αγίου Νικολάου, καθώς επίσης και το από Νοέμβριο 1997 σχετικό με την χάραξη, τοπογραφικό - υψομετρικό διάγραμμα κλίμακας 1:500 σε 4 πινακίδες που συντάχθηκε από τον Αρσένη Στυλιανό Πολιτικό Μηχανικό και το οποίο ελέγχθηκε ως προς την ακρίβεια της αποτύπωσης από την Μουχτή Σουλτάνα εργοδ. με Β'β της Δ/νσης Τεχ. Υπηρε. στις 17.2.1998 και θεωρήθηκε την ίδια ημερομηνία από τον Πέφάνη Βασίλειο Δ/ντή Τεχν. Υπηρε. όπως ορίζουν οι διατάξεις του άρθρου 20 του Ν. 719/77.

Στο τοπογραφικό αυτό διάγραμμα, καθορίσθηκε από την αρμόδια Επιτροπή, όπως πιο πάνω αναφέρεται:

α) Η οριογραμμή του αιγιαλού με κόκκινη συνεχόμενη πολυγωνική γραμμή με στοιχεία: 1, 2, 3, 4.....14, 15...

β) η οριογραμμή της παραλίας με κίτρινη συνεχόμενη πολυγωνική γραμμή με στοιχεία: 1', 2', 3', 4'13', 14'...

γ) Η οριογραμμή του παλαιού αιγιαλού με μπλε συνεχόμενη πολυγωνική γραμμή με στοιχεία 1'', 2'', 3'', 14'', 15'', 8 και 12, 16'', 17'', 18'' 15

Εντός της ζώνης (παραλίας υπάρχουν κτίσματα που δεν εξαιρούνται.

Ο καθορισμός του αιγιαλού γίνεται για πρώτη φορά στην περιοχή αυτή και δεν έχει καθορισθεί στο παρελθόν οριογραμμή αιγιαλού κ.λπ.

Η παρούσα απόφαση μαζί με την έκθεση και το τοπογραφικό διάγραμμα να δημοσιευθούν στην Εφημερίδα της Κυβερνήσεως.

Αθήνα, 20 Νοεμβρίου 2000

Με εντολή Υπουργού
Ο Γενικός Διευθυντής
ΣΠΥΡΟΣ Ι. ΣΤΑΘΗΣ

ΕΚΘΕΣΗ

Της Επιτροπής καθορισμού των οριογραμμών αιγιαλού - παραλίας και θέσεων αμμοληψίας και παλαιού Αιγιαλού σύμφωνα με το άρθρο 100 του Π.Δ. 284/88.

Καθορισμού για πρώτη φορά των ορίων αιγιαλού κ.λπ. στη θέση «Σχοινιά - Πύργος» Αγίου Νικολάου του Δήμου Σιθωνίας προ της ιδιοκτησίας Νικολάου Συμεωνίδη.

Πολύγυρος, 26.2.2000

Οι υπογράφωντες

1. Κομπούρης Ιωάννης, Προϊστάμενος Κτημ. Υπηρε. ως Πρόεδρος,

2. Χατζόπουλος Ευστάθιος, Τοπογρ. Μηχ. Κτηματικής Υπηρεσίας Χαλκιδικής,

3. Τσιαλός Θωμάς, Α/ρχος Λ.Σ., ως Μέλος.

Που αποτελούμε την επιτροπή καθορισμού των αιγιαλού και παραλίας και παλαιού αιγιαλού σύμφωνα με το άρθρο 100 του Π.Δ. 284/88 και της με αριθμ. 1034618/759/00064/12-3-1998 απόφασης του Γεν. Δ/ντη Δημόσιας Περιουσίας & Εθνικών Κληροδοτημάτων, μετά από αυτοψία στην παραπάνω περιοχή στις 17.2.1998 ύστερα από την 5/1625/18.5.1998 πρόσκληση του Προέδρου.

Αφού λάβαμε υπόψη

1. Την από 16.5.1998 αίτηση του Αρσένη Στυλιανού με την οποία ζητείται ο καθορισμός των ορίων του αιγιαλού - παραλίας κ.λπ. στην περιοχή αυτή.

2. Το τοπογραφικό υψομετρικό διάγραμμα που συντάχθηκε τον Νοέμβριο του 1997 από τον Αρσένη Στυλιανό Πολιτικό Μηχαν. σε (4) πινακίδες με κλίμακα 1:500, ελέγχθηκε στις 17.2.1998 από την υπάλληλο της Δ.Τ.Υ. Ν. Χαλκιδικής Μουχτή Σουλτάνα και θεωρήθηκε στις 17.2.98 από τον Προϊστάμενο της Δ.Τ.Υ. Ν.Χαλκιδικής όπως ορίζει το άρθρο 20 του Ν.719/1977.

3. Τις διατάξεις του Α.Ν. 2344/1940 όπως τροποποιήθηκε και συμπληρώθηκε μεταγενέστερα και τη σχετική Δικαστική και Διοικητική Νομολογία.

4. Την αντίληψη που σχηματίστηκε από την επί τόπου αυτοψία για το πλάτος της βρεχόμενης ζώνης της ξηράς και των άλλων συναφών στοιχείων, δηλ. την μορφολογία της περιοχής την κατάσταση της ακτής και του θαλασσίου χώρου, τις καιρικές συνθήκες που επικρατούν στην περιοχή αυτή

5. Τις απόψεις του ΓΕΝ όπως διατυπώθηκαν στα 544.5/567/20.6.99 και 544.5/965/23.12.99 έγγραφά του, αποφασίζει:

1. Καθορίζει στο παραπάνω Τοπογραφικό Διάγραμμα:

α. Την οριογραμμή του αιγιαλού με κόκκινη συνεχή πολυγωνική γραμμή 1, 2, 3, 4,..., 14, 15 της οποίας οι κορυφές εξασφαλίζονται με συντεταγμένες από το κρατικό τριγωνομετρικό δίκτυο.

β. Την οριογραμμή της παραλίας με κίτρινη συνεχή πολυγωνική γραμμή 1', 2', 3', 4',..... 13', 14', της οποίας οι κορυφές εξασφαλίζονται ως άνω.


2. Αποφαίνεται ότι υπάρχει παλαιός αιγιαλός η οριογραμμή του οποίου με μπλε συνεχή πολυγωνική γραμμή 1'', 2'', 3'', 14'', 15'', 8 και 12, 16'', 17'', 18'' 15

3. Καθορίζει ζώνη παραλίας 15,0μ. επειδή δεν εξυπηρετούνται οι σκοποί της παρ. 1 του άρθρου 7 του 2344/1940.

Η Επιτροπή


Ο Πρόεδρος
Ι. ΚΟΜΠΟΥΡΗΣ

Τα Μέλη
1. ΕΥΣΤ. ΧΑΤΖΟΠΟΥΛΟΣ
2. ΘΩΜΑΣ ΤΣΙΑΛΟΣ

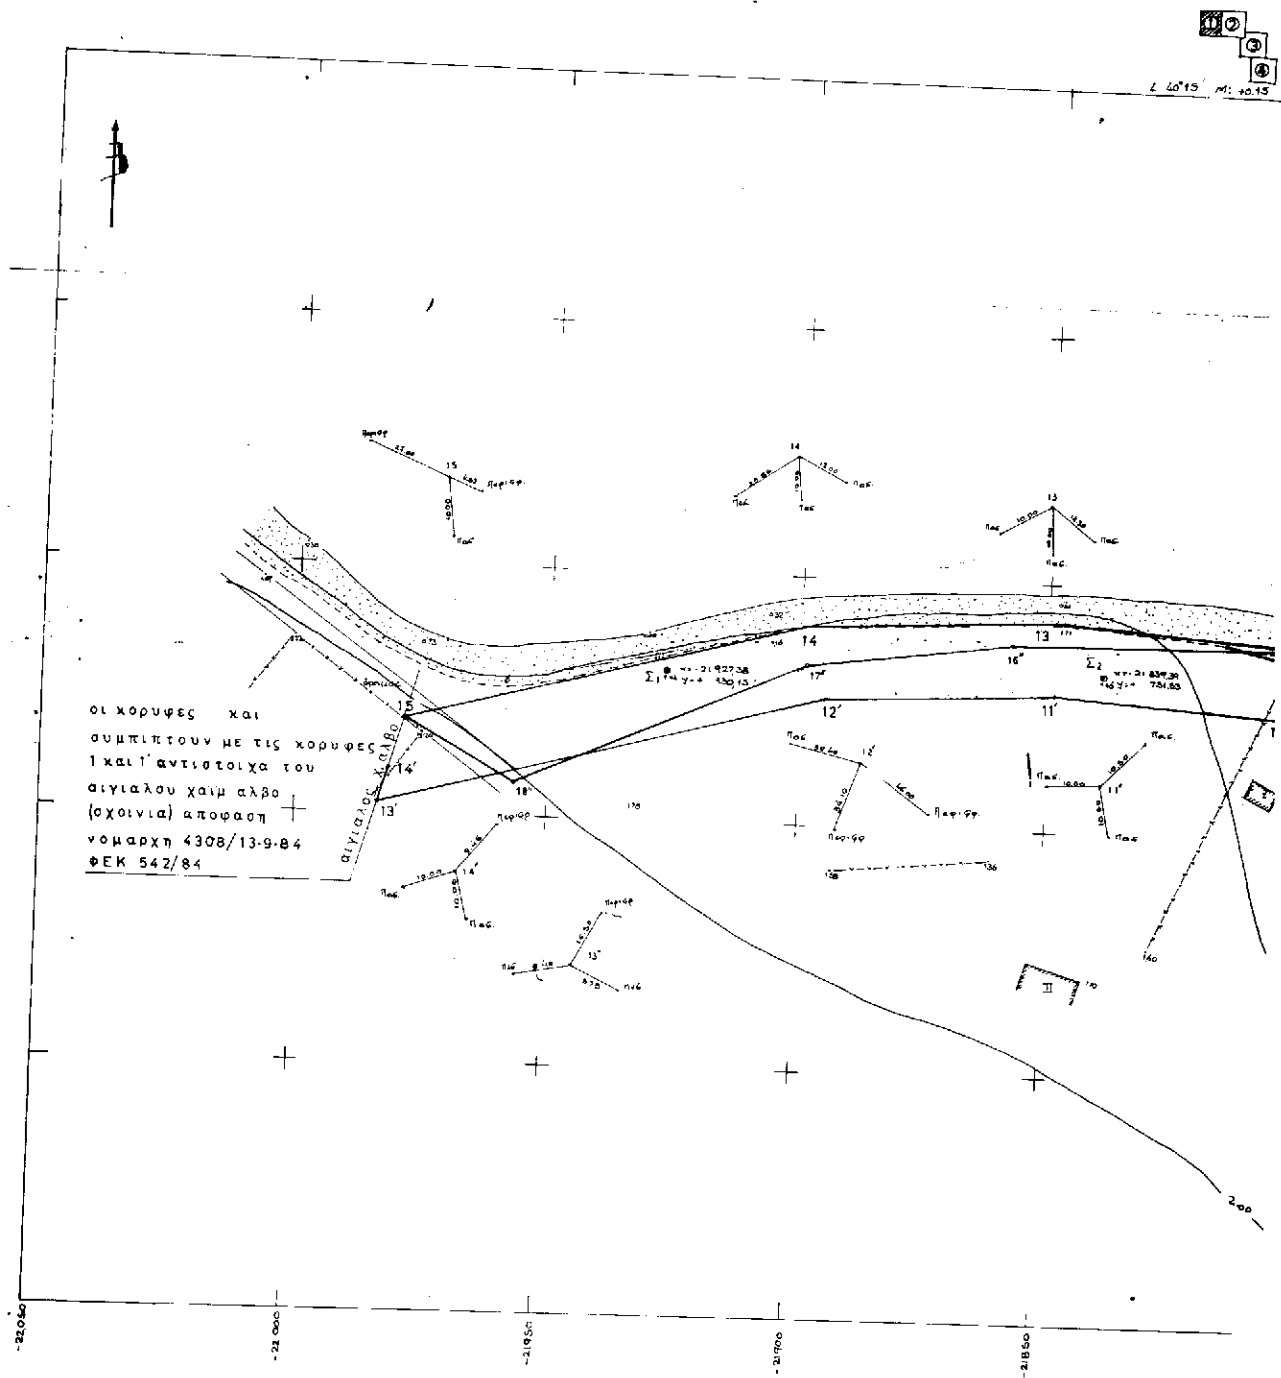



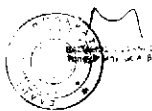


Σ. ΜΟΥΚΤΗ
Εν. 11. 2. 1997

ΥΠΟΜΝΗΜΑ ΕΠΙΤΡΟΠΗΣ

1. Το παρόν τοπογραφικό διάγραμμα συντάχθηκε από τον αρμόδιο της αποστολής, σύμφωνα με τον ορίων του αγρού (άρθρο 100 Π. Δ. 284/83).
2. Η έκταση 1 2 3 4 5 6 7 8 9 10 11 12 13 14 15 οριογραμμική περίμετρος.


Η επιτροπή
Οι κορφοί
Καταρτίστηκε σύμφωνα με το
1. ΕΥΣΤΑΘ ΜΑΤΣΟΠΟΥΛΟΣ
Τοπογρ. Μηχανικός Δ.Ε.Σ.
2. ΤΣΙΑΛΟΣ ΘΩΜΑΣ
Τοπογρ. Μηχανικός Δ.Ε.Σ.

ΠΛΑΝΟ ΣΥΝΤΕΤΑΓΜΕΝΩΝ ΤΡΙΓΩΝΟΜΕΤΡΙΚΩΝ ΣΗΜΕΙΑ									
ΑΡΙΘΜΟΣ		ΠΑΡΑΛΛΗΛΟ		ΠΕΡΙΜΕΤΡΟΣ					
ΑΡΙΘΜΟΣ		ΠΑΡΑΛΛΗΛΟ		ΠΕΡΙΜΕΤΡΟΣ					
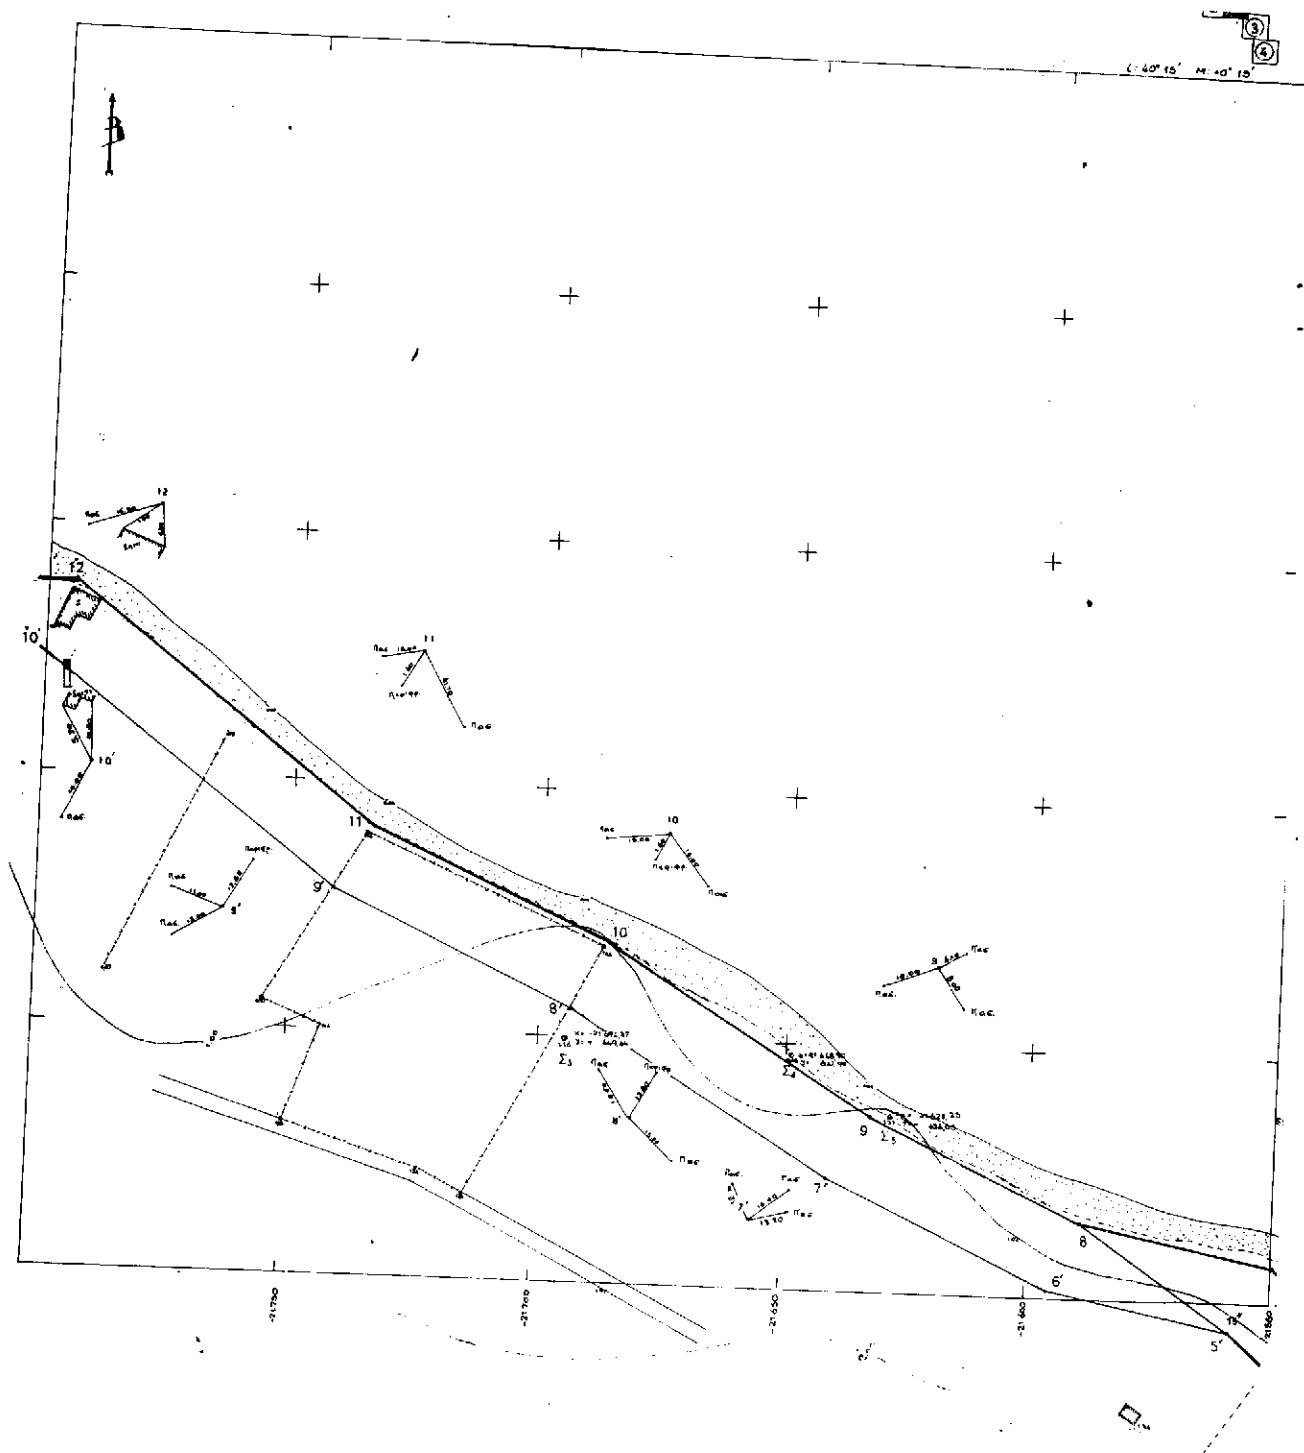





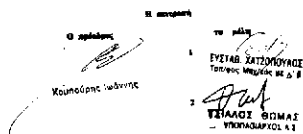


ΕΘΝΙΚΟ ΤΥΠΟΓΡΑΦΕΙΟ
ΤΙΣ ΕΚΔΟΣΕΙΣ ΑΝΟΙΧΕΙΣ ΣΤΟ ΣΧΕΔΙΑΣΜΟ
ΣΕΙΡΑ ΠΡΟΓΡΑΜΜΑΤΩΝ ΚΑΤΕΠΕΡΓΕΤΕΣ 33 *



ΤΟΠΟΓΡΑΦΙΚΟ ΔΙΑΓΡΑΜΜΑ
ΚΑΘΟΡΙΣΜΟΥ ΟΡΙΩΝ ΑΙΓΙΑΛΟΥ ΚΑΙ ΠΑΡΑΛΙΑΣ

ΠΕΡΙΟΧΗ: ΣΧΟΙΝΙΑ-ΠΥΡΓΟΣ ΑΓ ΝΙΚΟΛΑΟΥ
ΕΝΔΕΛΦΕΡΟΜΕΝΟΣ: ΝΙΚΟΛΑΟΣ ΣΤΡΕΩΝΙΔΗΣ
ΔΗΜΟΣ: ΣΙΘΩΝΙΑΣ ΧΑΛΚΙΔΙΚΗΣ
ΕΠΑΡΧΙΑ: ΠΟΛΥΥΔΡΟΥ
ΑΡΜΟΔΙΑ ΥΠΗΡΕΣΙΑ: ΚΕΝΤΡΑΤΙΚΗ ΥΠΗΡΕΣΙΑ
ΝΟΜΟΥ ΧΑΛΚΙΔΙΚΗΣ

KAIMAE: 1:500

ΙΣΟΔΙΑΣΤΑΤΙΣ: 100μ

ΤΡΙΓΩΝΟΜΕΤΡΙΚΗ ΕΞΑΡΤΗΣΙΣ εκ του κρατικού γυμνασίου

ΤΙΜΟΥ ΔΙΚΤΥΟΥ

ΥΠΩΜΕΤΡΙΚΗ ΑΦΕΤΗΡΙΑ: η οιασμη της θαλασσοσς κατα
την μεσην πλημην

τα φυλλου L 40°15' M + 0°15' HAT?

ΣΥΝΤΕΤΑΓΜΕΝΑΙ: ΧΕΥΤΑ ΦΥΛΛΟΥ L 40°15' Μ - 0°15' ΝΑΤ
ΜΕΘΥΔΟΣ ΑΠΟΤΥΠΩΣΕΩΣ: ΤΑΧΥΜΕΤΡΙΚΗ

ΧΡΟΝΟΣ ΑΠΟΤΥΠΩΣΕΩΣ: ΝΟΕΜΒΡΙΟΣ 1997

αγ. νικολαος 10.12.97

ο συντάξας

УПОМННМА


βραχία

ΜΟΝΟΠΑΤΙ

αμμωδης εκταση

δεγδρθ

υψομετρο


•

• ο οὐν ταξας






100

1	2	
---	---	---	---	---	---	---	---	---	----	----	-----	-----	


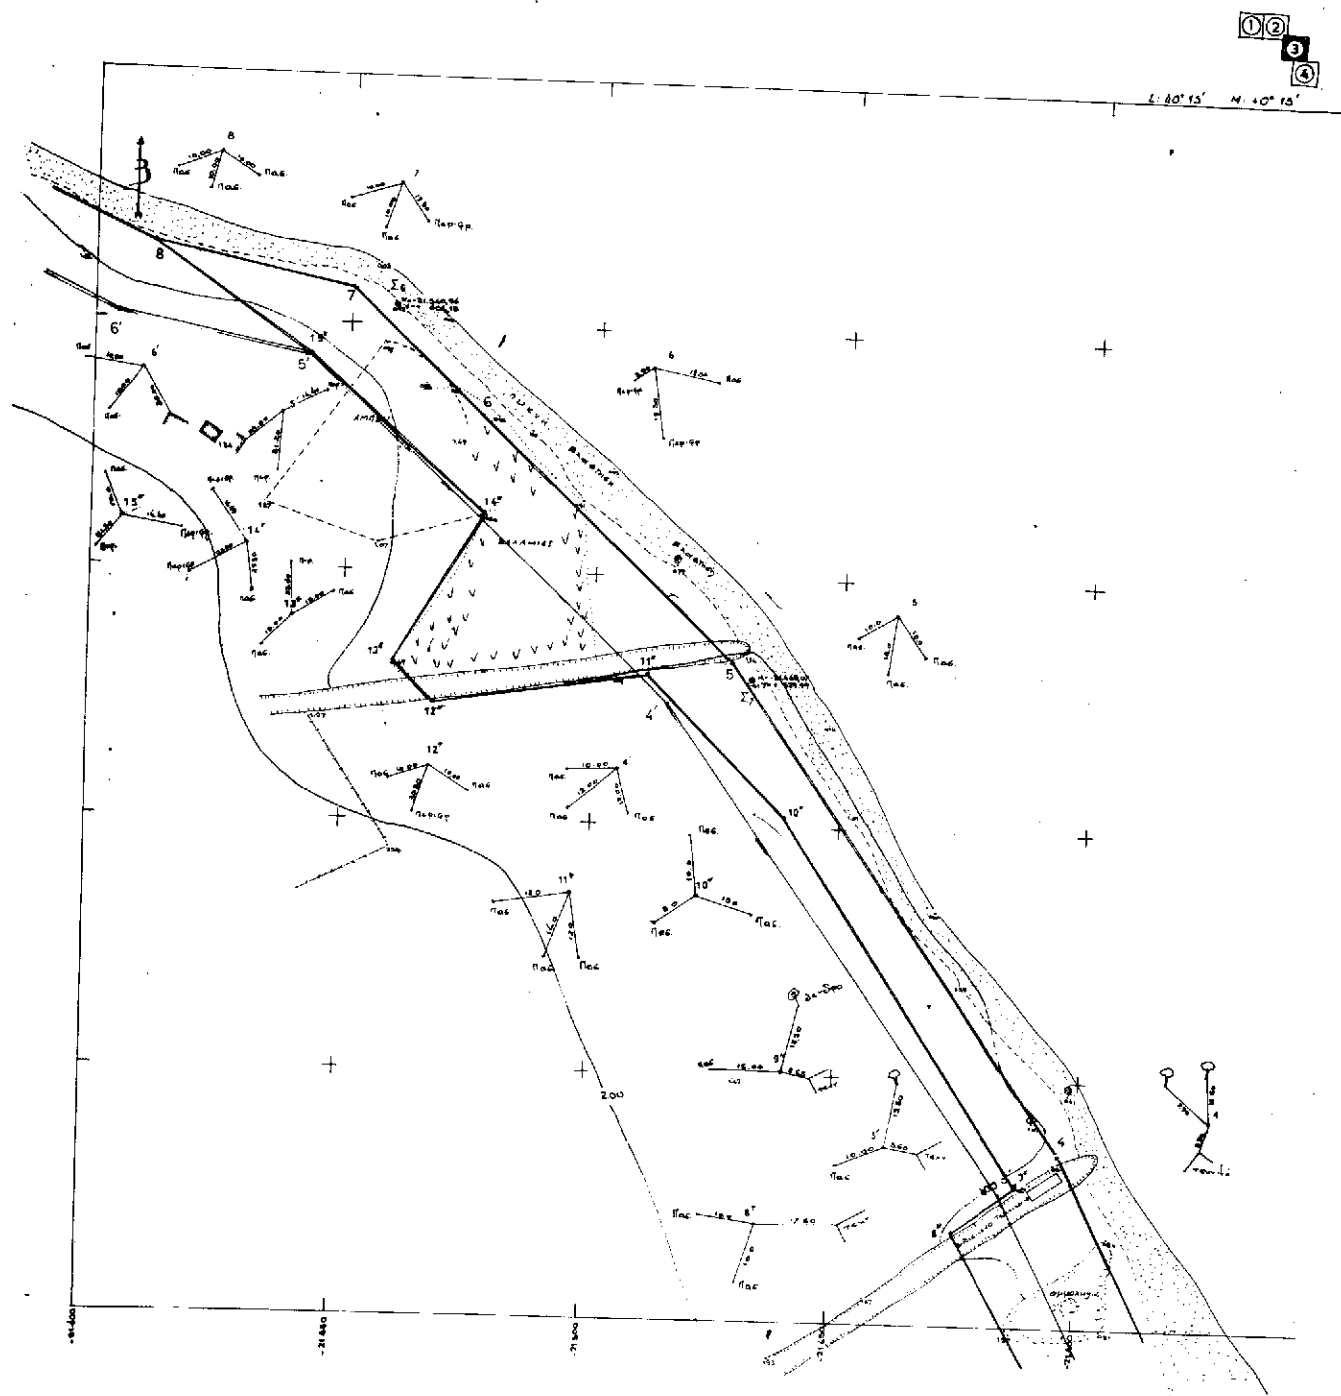

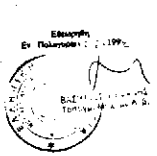

Παράρτημα στο τεύχος της 11ης Αυγούστου 1999
Εν Παράρτημα 11.2.1999

Εν Παράρτημα 11.2.1999

ΥΠΟΜΝΗΜΑ ΕΠΙΤΡΟΠΗΣ

1. Το παρόν τοπογραφικό διάγραμμα συντάσσεται την 10/12/99 (10.12.1999) της επιτροπής καθιέρωσης των ορίων του αγρού (άρθρο 100 Π.Δ. 284/78).
5. Οι κτήσεις των οριζογραμμένων εξοφλούνται από παλαιά ονόματα και συνταγματικές του κρατικού δικαίου.
6. Οι συνταγματικές των κτήσεων του αγρού και της περιφέρειας καταγράφονται στο συνταγματικό κείμενο.
7. Καθορίζεται ζώνη ασφαλείας για την εξοφλήση των κτήσεων του άρθρου 7 της παρ. 1 του Α.Ν. 2344/90 (ΦΕΚ 134 Α) κύριος 15.

Ο πρόεδρος
Καμπαρής Ιωάννης

Οι μέλη



ΤΙΜΕΣ ΣΥΝΤΕΤΑΓΜΕΝΩΝ									
ΤΡΙΓΩΝΟΜΕΤΡΙΚΑ ΣΗΜΕΙΑ									
Ονομασία σημείου		X		Y		Z		W	
Καμπαρής		20054.02		-376.00					
Σημείο		21038.81		-381.31					
ΠΟΛΥΤΕΤΑΓΜΕΝΑ ΣΗΜΕΙΑ									
Ονομασία σημείου		X		Y		Z		W	
Σ1		-19227.38		-738.15					
Σ2		-21839.39		-731.33					
Σ3		-21894.27		-748.84					
Σ4		-21845.9		-747.99					
Σ5		-21838.25		-758.05					
Σ6		-21540.96		-750.18					
Σ7		-21488.07		-759.89					
Σ8		-21382.76		-758.78					
Σ9		-21280.96		-753.99					
Σ10		-21287.84		-757.40					
ΣΥΝΤΕΤΑΓΜΕΝΩΝ ΚΟΡΥΦΩΝ									
ΑΓΡΟΣ		X		Y		Z		W	
1	-21284.08	-182.88	1	-21270.45	-180.17	1	-21282.82	-185.05	
2	-21308.20	-344.86	2	-21320.18	-236.82	2	-21314.89	-239.21	
3	-21379.38	-582.50	3	-21415.05	-426.86	3	-21388.15	-429.62	
4	-21462.23	-836.10	4	-21488.10	-624.48	4	-21349.32	-627.89	
5	-21472.10	-833.00	5	-21557.17	-683.42	5	-21377.70	-685.50	
6	-21522.87	-881.89	6	-21688.47	-801.70	6	-21387.81	-803.56	
7	-21588.30	-927.50	7	-21940.81	-823.20	7	-21403.58	-829.06	
8	-21668.10	-961.30	8	-21983.15	-868.08	8	-21425.10	-871.21	
9	-21932.00	-935.50	9	-21745.38	-878.15	9	-21412.00	-878.77	
10	-21988.12	-988.31	10	-21881.81	-924.32	10	-21488.45	-930.52	
11	-21734.21	-882.81	11	-21848.38	-927.31	11	-21488.45	-930.52	
12	-21784.10	-738.18	12	-21884.25	-725.19	12	-21540.00	-833.11	
13	-21848.11	-742.15	13	-21884.10	-725.52	13	-21522.58	-801.89	
14	-21888.17	-738.81	14	-21881.21	-708.82	14	-21527.17	-800.62	
15	-21978.81	-719.15				15	-21588.10	-815.20	
						16	-21784.10	-828.16	
						17	-21658.00	-738.00	
						18	-21880.12	-773.82	
						19	-21688.00	-796.47	
						20	-21878.81	-719.18	

ΕΛΛΗΝΙΚΗ ΤΟΠΟΓΡΑΦΙΑ
ΓΕΩΜΕΤΡΙΚΗ ΚΑΙ ΤΕΧΝΟΛΟΓΙΑ
ΕΡΕΥΝΑ ΚΑΙ ΕΚΠΑΙΔΕΥΣΗ

ΤΟΠΟΓΡΑΦΙΚΟ ΔΙΑΓΡΑΜΜΑ
ΚΑΘΟΡΙΣΜΟΥ ΟΡΙΩΝ ΑΓΙΟΥ ΚΑΙ ΠΑΡΑΛΙΑΣ

ΠΕΡΙΟΧΗ: ΣΧΟΙΝΙΑ-ΠΥΡΓΟΣ ΑΓ. ΝΙΚΟΛΑΟΥ
ΕΝΔΙΑΦΕΡΟΜΕΝΟΣ ΜΙΚΤΟΣ ΣΥΜΕΩΝΙΔΗΣ
ΔΗΜΟΣ: ΣΙΘΩΝΙΑΣ ΧΑΛΚΙΔΙΚΗΣ
ΕΠΑΡΧΙΑ: ΠΟΛΥΟΥΡΟΥ
ΑΡΜΟΔΙΑ ΤΗΡΕΣΙΑ: ΚΕΤΗΡΑΤΙΚΗ ΥΠΗΡΕΣΙΑ
ΝΟΜΟΥ ΧΑΛΚΙΔΙΚΗΣ


ΚΑΙΜΑΣ: 1:500
ΙΣΟΔΙΑΣΤΑΤΗ: 100m
ΤΡΙΓΩΝΟΜΕΤΡΙΚΗ ΕΞΑΡΤΗΣΗ: εκ του κρατικού γεωδαιτικού δικτύου
ΥΨΟΜΕΤΡΙΚΗ ΑΘΕΤΗΡΙΑ: η οριζόντια της θαλάσσης κατά την μεσοτη πλημην
ΣΥΝΤΕΤΑΓΜΕΝΑΙ: κοντά φύλλου L 40'15" Μ+0'15" ΝΑΤΤ
ΜΕΘΟΔΟΣ ΑΠΟΤΥΠΩΣΕΩΣ: ταχυμετρική
ΧΡΟΝΟΣ ΑΠΟΤΥΠΩΣΕΩΣ: νοεμβριος 1997


ΥΠΟΜΝΗΜΑ

- βραχία
- μονοπάτι
- αμμουδιάς εκταρά
- δένδρο
- υψομετρο
- κτίσμα

10-12-97
ο συντάξας

ΕΥΛΙΑΝΟΣ Κ. ΑΡΧΕΛΕΙΣ
ΠΟΛΙΤΙΚΟΣ ΜΗΧΑΝΙΚΟΣ
ΜΕΛΟΣ ΤΕΧΝ. ΕΤΕ. ΚΑΤ. ΕΠΙΧΕΙΡΗΣΕΩΣ 1882
ΑΓ. ΝΙΚΟΛΑΟΥ ΧΑΛΚΙΔΙΚΗΣ

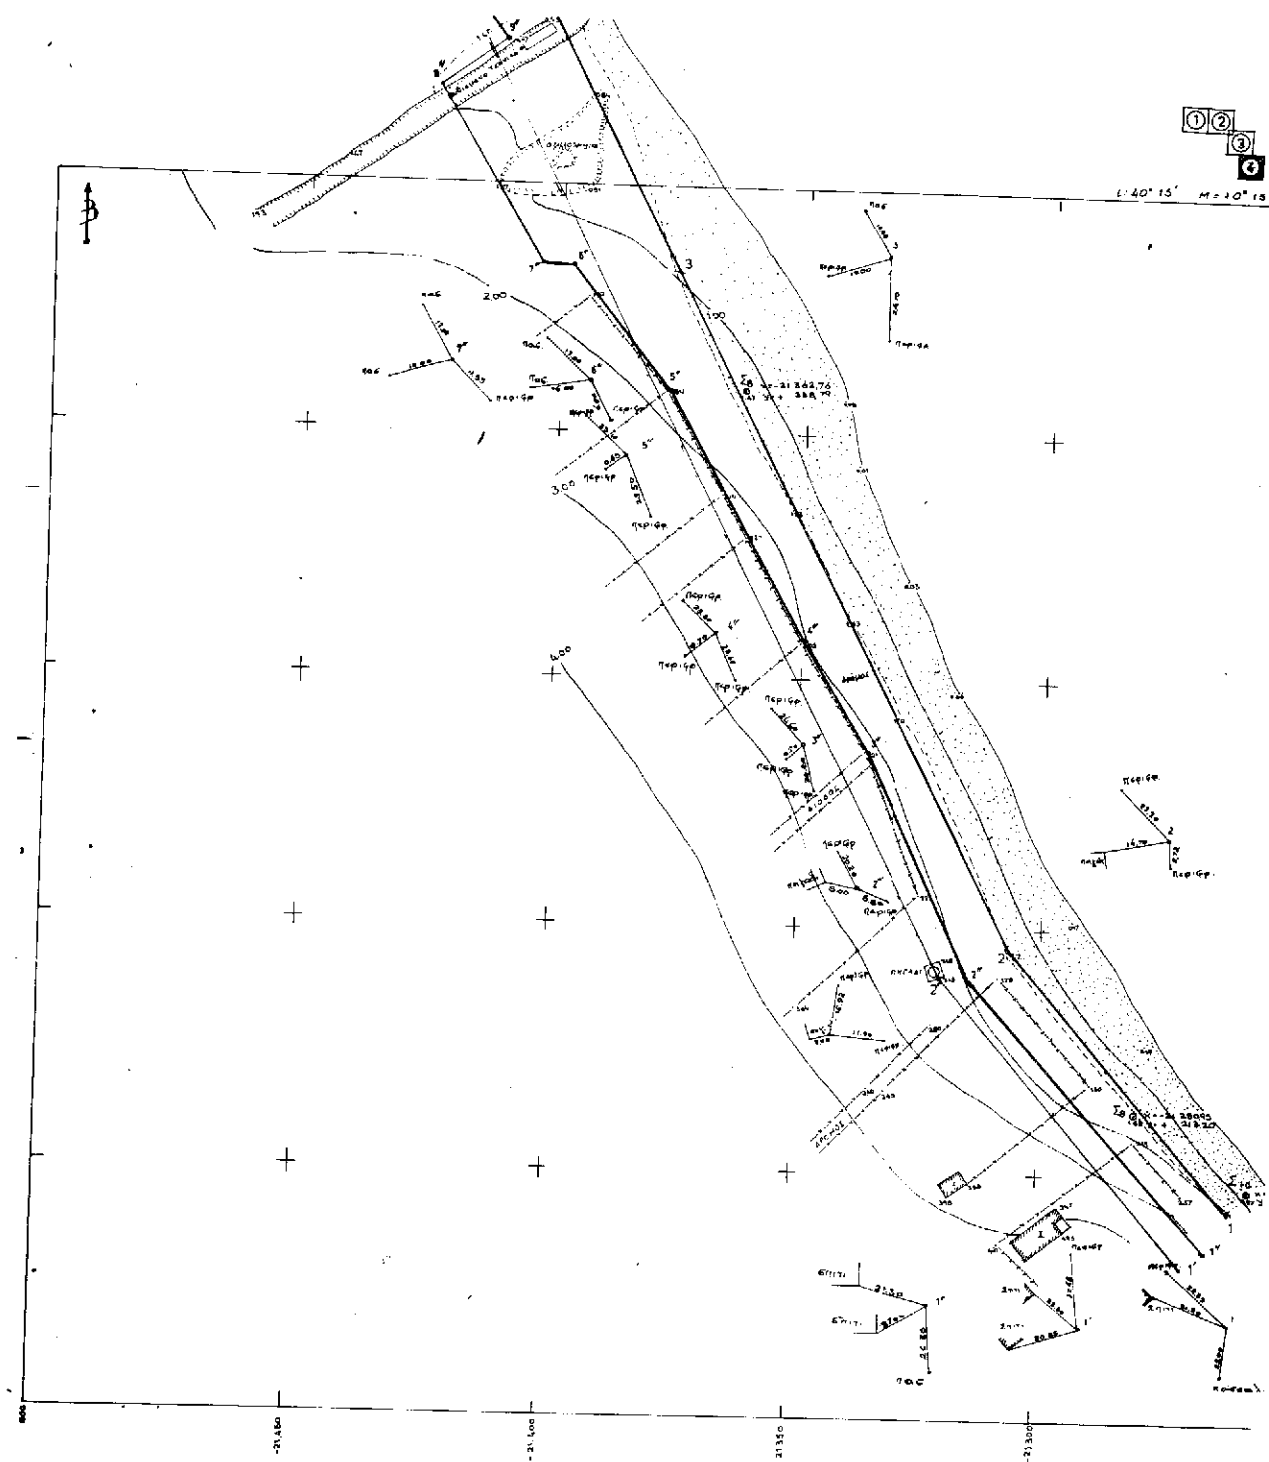

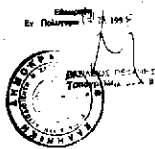

Κατά την έγκριση του σχεδίου της
μεταφοράς
Εν Πόλεως: 1997

Σ. Θ. ΟΥΡΑΝΟΣ
Εν γν. Ε. Σ.

ΥΠΟΜΝΗΜΑ ΕΠΙΤΡΟΠΗΣ

1. Το παρόν υπομνηματικό διάγραμμα συντάχθηκε την από 10/12/97 έκθεση της επιτροπής καθορισμού των ορίων του οικισμού (άρθρο 100 Π. Δ. 264/88)
5. Αι κορυφές των οριζογραμμικών εδαφολόγων από σταθερά ορόσημα και συντεταγμένες του κρατικού δικτύου
6. Οι συντεταγμένες των κορυφών του οικισμού και της παραλίας αναγράφονται στο συνομνηματικό σχέδιο
7. Καταρτίστηκε (στην παραλία) για την εδραίωση των ορίων του άρθρου 7 της παρ. 1 του Α.Ν. 2344/80 (ΦΕΚ 154 Α) νότος 15μ

Η επιτροπή
Ο πρόεδρος
1. ΕΥΣΤΑΘ. ΚΑΤΟΠΙΟΥΡΟΣ
Τομέας Μετρήσεων Δ. Β.
2. ΓΕΩΡΓ. ΚΟΥΡΑΣ
ΥΠΟΜΝΗΜΑΤΑ

ΠΛΑΝΟ ΕΥΧΕΤΕΛΕΣΤΕΩΣ									
ΤΡΙΓΩΝΟΜΕΤΡΙΚΑ ΣΗΜΕΙΑ									

Αριθ. 3175

(2)

Κήρυξη δημοτικής δασικής έκτασης ως αναδασωτέας στη θέση «Σκουπιδότοπος», περιοχής Δ.Δ. Μελιβοίας, Δήμου Μελιβοίας Ν. Λάρισας.

Ο ΓΕΝΙΚΟΣ ΓΡΑΜΜΑΤΕΑΣ ΠΕΡΙΦΕΡΕΙΑΣ ΘΕΣΣΑΛΙΑΣ

Έχοντας υπόψη:

1. Τις διατάξεις του Ν.2503/97 «περί διοικητικής αποκέντρωσης».

2. Την αριθμ. 2155/29.8.97 Απόφαση Γ.Γ.Περιφ. Θεσσαλίας «περί εξουσιοδότησης των Προϊσταμένων της Περιφέρειας, των Δ/τών Δασών των Νομών, των Δασαρχών κ.λπ. να υπογράφουν με εντολή του».

3. Τις διατάξεις των άρθρων 38 παρ.1 και 41 παρ. 1 και 3 του Ν. 998/79 «περί προστασίας των δασών κ.λπ.»

4. Τις α) 160417/1180/8.7.80 και β) 182447/3049/24.9.80 Δ/γές του Υπουργείου Γεωργίας σχετικές με την κήρυξη εκτάσεων ως αναδασωτέων.

5. Την αριθ. 2913/23-10-2000 αναφορά του Δασαρχείου Αγιάς με την οποία προτείνεται η κήρυξη της δημοτικής δασικής έκτασης των 290 στρεμμάτων που βρίσκεται

στη θέση «Σκουπιδότοπος» περιοχής Δ.Δ. Μελιβοίας, Δήμου Μελιβοίας, ως αναδασωτέας, αποφασίζουμε:

Κηρύσσουμε αναδασωτέα τη δημοτική δασική έκταση των 290 στρεμμάτων της οποίας η βλάστηση καταστράφηκε λόγω πυρκαγιάς στη θέση «Σκουπιδότοπος», περιοχής Δ.Δ. Μελιβοίας, Δήμου Μελιβοίας και η οποία ορίζεται:

ΑΝΑΤΟΛΙΚΑ: Ρέμα Μπατσκοτά και δασική έκταση,

ΔΥΤΙΚΑ: Δασική έκταση και Ασφαλτόδρομος Μελιβοίας - Βελίκας,

ΒΟΡΕΙΑ: Δασική έκταση και σκουπιδότοπος,

ΝΟΤΙΑ: Ασφαλτόδρομος Μελιβοίας - Βελίκας.

Η ανωτέρω έκταση, η οποία απεικονίζεται με τα στοιχεία όπως φαίνονται στο διάγραμμα του Δασαρχείου Αγιάς το οποίο αποτελεί αναπόσπαστο τμήμα της παρούσης, θα αναδασωθεί με τη φυσική διαδικασία.

Η απόφαση αυτή να δημοσιευθεί στην Εφημερίδα της Κυβερνήσεως.

Λάρισα, 9 Νοεμβρίου 2000

Με εντολή Γενικού Γραμματέα Περιφέρειας

Ο Διευθυντής Δασών Ν. Λάρισας

ΒΑΣΙΛΕΙΟΣ ΙΤΣΙΟΣ

