



04000562601010008



413

ΕΦΗΜΕΡΙΣ ΤΗΣ ΚΥΒΕΡΝΗΣΕΩΣ

ΤΗΣ ΕΛΛΗΝΙΚΗΣ ΔΗΜΟΚΡΑΤΙΑΣ

ΤΕΥΧΟΣ ΤΕΤΑΡΤΟ

Αρ. Φύλλου 56

26 Ιανουαρίου 2001

ΠΕΡΙΕΧΟΜΕΝΑ

ΑΠΟΦΑΣΕΙΣ

- Καθορισμός ειδικών όρων και περιορισμών δόμησης σε κτίριο το οποίο έχει χαρακτηρισθεί ως διατηρητέο και βρίσκεται εντός του ρυμοτομικού σχεδίου Δήμου Πειραιά (Ν. Αττικής). 1
Κήρυξη ως αναδασωτέας εκτάσεως εμβαδού 72 στρεμμάτων στη θέση «Στροφυλιά» της περιφέρειας Δήμου Αργοστολίου Ν. Κεφαλληνίας..... 2

ΑΠΟΦΑΣΕΙΣ

Αριθ. 283/43 (1)

Καθορισμός ειδικών όρων και περιορισμών δόμησης σε κτίριο το οποίο έχει χαρακτηρισθεί ως διατηρητέο και βρίσκεται εντός του ρυμοτομικού σχεδίου Δήμου Πειραιά (Ν. Αττικής).

Ο ΥΠΟΥΡΓΟΣ ΠΕΡΙΒ/ΝΤΟΣ, ΧΩΡ/ΞΙΑΣ ΚΑΙ ΔΗΜ. ΕΡΓΩΝ

1. Τις διατάξεις των άρθρων 110 και 327 του από 14.7.1999 Π. Δ/τος «Κώδικας Βασικής Πολεοδομικής Νομοθεσίας» (Δ' 580), όπως το άρθρο 110 αντικαταστάθηκε με το άρθρο 3 και το άρθρο 327 τροποποιήθηκε με το άρθρο 2 του Ν. 2831/2000 «Τροποποίηση των διατάξεων του Ν. 1577/1985 «Γενικός Οικοδομικός Κανονισμός» και άλλες πολεοδομικές διατάξεις» (Α' 140).

2. Τις διατάξεις του άρθ. 29Α' του Ν. 1558/1985 «Κυβέρνηση και Κυβερνητικά Όργανα» (Α' 137) που προστέθηκε με το άρθ. 27 του Ν. 2081/1992 (Α' 154) και αντικαταστάθηκε με την παρ. 2α του άρθ. 1 του Ν. 2469/1997 (Α' 38).

3. Την αριθ. 103326/1281/15.12.1996 απόφαση του Υπουργού και του Υφυπ. Περιβ/ντος, Χωρ/Ξίας και Δημ. Έργων «Μεταβίβαση αρμοδιοτήτων του Υπουργού και του Υφυπ. Περιβ/ντος, Χωροταξίας και Δημοσίων Έργων στον Γενικό Γραμματέα και στους Προϊσταμένους των Γενικών Δ/νσεων και Τμημάτων του Υπουργείου Περιβάλλοντος, Χωροταξίας και Δημοσίων Έργων - πλην Γενικής Γραμματείας Δημοσίων Έργων» (1126/Β/16.12.1996).

4. Τις διατάξεις της παρ. B του άρθρου 1 του Π.Δ/τος 28/28.1.1993 «Καθορισμός αρμοδιοτήτων που διατηρούνται από τον Υπουργό και τις Περιφερειακές Υπηρεσίες διανομαρχιακού επιπέδου του Υπουργείου Περιβάλλοντος, Χωροταξίας και Δημοσίων Έργων» (Α' 9).

5. Την από 6.3.2000 αιτιολογική έκθεση της Δ/νσης Πολεοδομικού Σχεδιασμού-Τμήμα Παραδοσιακών Οικισμών.

6. Την από 18.5.2000 (αριθ. πρωτ. ΥΠΕΧΩΔΕ 13466/6155/2000) σύμφωνη γνώμη του ενδιαφερομένου.

7. Το γεγονός ότι από τις κανονιστικές διατάξεις αυτής της απόφασης δεν προκαλείται δαπάνη σε βάρος του κρατικού προϋπ/γίσμου και του οικείου Ο.Τ.Α., αποφασίζουμε:

1. Στο κτίριο που βρίσκεται εντός του ρυμοτομικού σχεδίου Δήμου Πειραιά (Ν. Αττικής) επί της οδού Μπουμπούλινας αριθ. 18, που έχει χαρακτηρισθεί ως διατηρητέο με την 12745/1214/1987 απόφαση του Υπουργού Περιβάλλοντος, Χωροταξίας και Δημοσίων Έργων (Δ' 420/1987), φερόμενο ως ιδιοκτησία της Α.Ε. «Γ. Χόντος Α.Ε.» καθορίζονται ειδικοί όροι και περιορισμοί δόμησης ως εξής:

α. Επιτρέπεται η αντικατάσταση στο εσωτερικό του κτιρίου του φέροντα οργανισμού με νέο, από οπλισμένο σκυρόδεμα, καθώς και η ενίσχυση της περιμετρικής φέρουσας λιθοδομής.

β. Επιτρέπεται η κατεδάφιση της ανατολικής προσθήκης και η ανακατασκευή αυτής.

γ. Επιτρέπεται η κατασκευή ενός υπογείου για βοηθητική χρήση.

δ. Επιτρέπεται η προσθήκη καθ' ύψος δύο ορόφων σε απόσταση 4,50 μέτρων από την κύρια όψη του διατηρητέου κτιρίου και στο περίγραμμα του υφισταμένου κτιρίου όσον αφορά την οπίσθια όψη, όπως φαίνεται στο διάγραμμα κάλυψης σε κλίμακα 1: 100.

Το ύψος της προσθήκης, η οποία θα γίνει χωρίς υπέρβαση του ισχύοντος συντ/στή δόμησης, δεν μπορεί να υπερβαίνει τα δέκα εννέα μέτρα και σαράντα εκατοστά του μέτρου (19,40) μ. συμπεριλαμβανομένου και του κουβουκλίου στο δώμα, μετρούμενο από τη νόμιμη υψ/τρική αφετηρία.

ε. Η διαμόρφωση των όψεων γίνεται σύμφωνα με τα σχέδια κύριας όψης και όψης ακαλύπτου σε κλίμακα 1: 50.

στ. Τα ανωτέρω τρία (3) σχετικά πρωτότυπα διαγράμματα θεωρήθηκαν από το Προϊστάμενο της Δ/νσης Τοπογραφικών Εφαρμογών με την 283/2000 πράξη του και αντίτυπά τους σε φωτοσημίκρυνση δημοσιεύονται στην Εφημερίδα της Κυβερνήσεως.



ζ. Κατά τα λοιπά εξακολουθούν να ισχύουν οι διατάξεις της 12745/1214/1987 απόφασης (Δ' 420).

2. Η ισχύς της παρούσας απόφασης αρχίζει από τη δημοσίευσή της στην Εφημερίδα της Κυβερνήσεως.

Αθήνα, 8 Ιανουαρίου 2001

Ο Γενικός Γραμματέας

ΗΛΙΑΣ ΜΠΕΡΙΑΤΟΣ

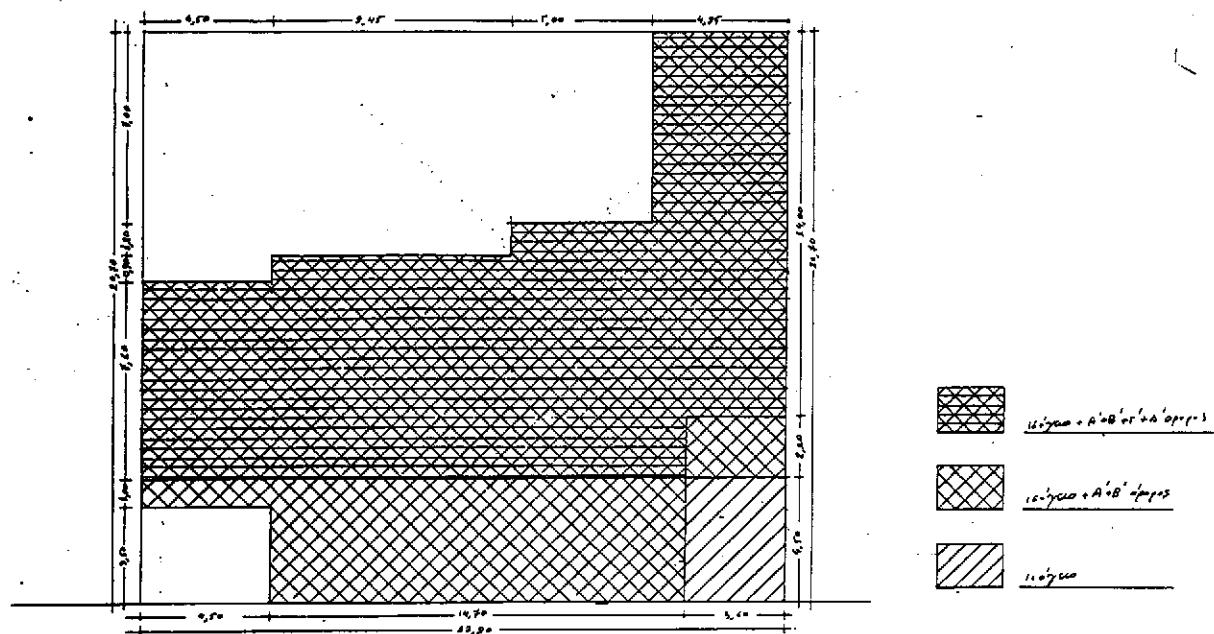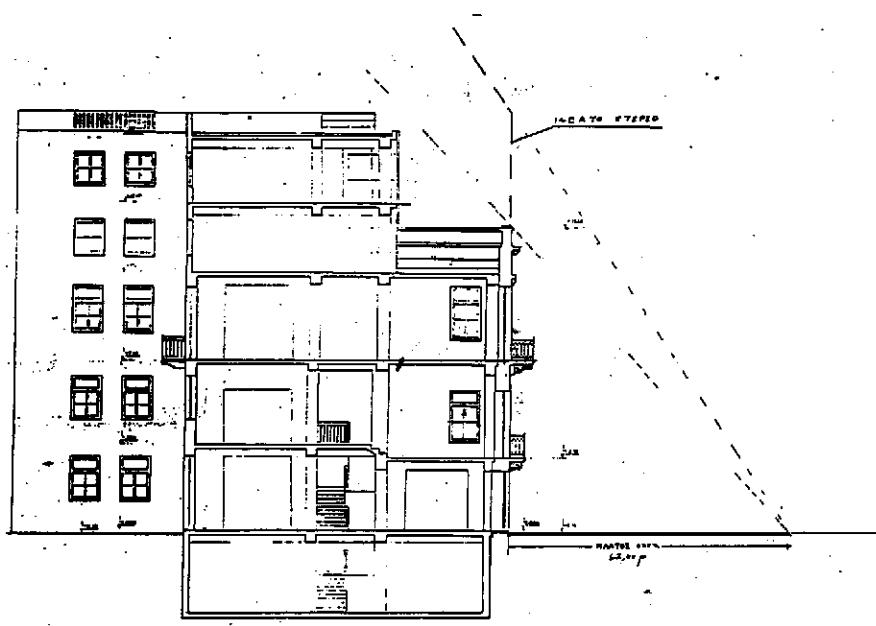

ΥΠΟΛΟΓΙΣΜΑ

1. ΕΜΒΑΔΟ ΟΙΚΟΠΕΔΟΥ Ε (ΑΒΓΔΑ)=22,60x20,70= 471,96 μ²

2. ΕΠΙΤΡΕΠΟΜΕΝΗ ΚΑΛΥΨΗ : Ε (ΑΒΓΔΑ)70% =330,372

3. ΠΡΑΓΜΑΤΟΠΟΙΟΥΜΕΝΗ ΚΑΛΥΨΗ = (4,60x8,10)+(8,45x12,5)+(5,00x13,7)+(4,85x20,70)=
=36,45+101,825+64,5+100,395=310,97 μ²<330,372 μ²4. ΜΕΛΕΤΗ ΕΠΙΤΡΕΠΟΜΕΝΗ ΔΩΜΗΣ : Ε(ΑΒΓΔΑ)4,2 = 1,567,47 μ² (ΦΕΚ 503/32)

5. ΠΡΑΓΜΑΤΟΠΟΙΟΥΜΕΝΗ ΔΩΜΗΣ:

$$\text{α) Ισόποτος: } \text{Εδα} = (4,60x8,10)+(8,45x12,5)+(5,00x13,7)+(4,85x20,70)=310,97 μ^2$$

$$\text{Εδα} = 310,97 - 0,80x4,50 = 306,27 μ^2$$

$$\text{β) Ανάφορος: } \text{Εδα} = (4,60x8,10)+(8,45x12,5)+(5,00x13,7)+(4,85x20,70)=$$

$$(3,80x4,40)=284,77 μ^2$$

$$\text{Εδα} = 284,77 - (0,60x4,60)=282,7 μ^2$$

$$\text{γ) Β' ανάφορος: } \text{Εδα} = 284,77 μ^2$$

$$\text{Εδα} = 282,07 μ^2$$

$$\text{δ) Γ' ανάφορος: } \text{Εδα} = (4,60x7,10)+(8,45x8,00)+(5,00x9,3)+(4,85x16,20)=$$

$$(3,80x2,30)=31,86+67,8+46+78,67-7,82=215,2 μ^2$$

$$\text{Εδα} = 215,2 - (0,60x4,40)=213,8 μ^2$$

$$\text{ε) Δ' ανάφορος: } \text{Εδα} = 213,8 μ^2$$

$$\text{Εδα} = 213,8 μ^2$$

ΣΥΝΟΛΟ: 306,27+282,07+282,7+213,8+213,5+1318,41=6.857,49

6) ΥΠΟΛΟΓΙΣΜΟΣ ΔΩΜΗΣ = 1,567,47 μ² = 471,96 μ²7) ΜΕΛΕΤΗ ΚΑΤΟΚΗΣ ΕΚΜΕΤΑΛΛΕΥΣΗΣ = 4(1,2+2x4,2); Ε=(18,8+1,68)x71,96=8.721,8μ²

8) ΠΡΑΓΜΑΤΟΠΟΙΟΥΜΕΝΟΣ ΟΓΚΟΣ:

$$\text{εισόδος}=310,97x3,30=1026,291$$

$$\text{β) Α' ανάφορος} = 284,77x4,25=1222,725$$

$$\text{γ) β' ανάφορος} = 284,77x3,80=1020,126$$

$$\text{δ) γ' ανάφορος} = 215,2x3,00=645,6$$

$$\text{ε) Δ' ανάφορος} = 215,2x2,00=430,4$$

$$\text{ΣΥΝΟΛΟ} = 4494,2985 + ΔΩΜΑ=48721,8μ^3$$

9) ΥΚΕΤΑΜΕΝΗ ΔΩΜΗΣ




10) ΥΠΟΛΟΓΙΣΜΟΣ ΧΩΡΟΥ ΣΤΑΘΜΕΥΣΗΣ - ΖΩΝΗ Α'

χώρος γραφείου : 1 μον/60 τμ.

Ε γύρων των αιλαζόνων δρόγη / προστίθενται :

1011,14 τμ/80 = 17 διάστικα στάθμευσης

ΕΘΝΙΚΟ ΤΥΠΟΓΡΑΦΕΙΟ

| |
|---|
| ΥΠΟΥΡΓΕΙΟ |
| ΠΕΡΙΒΑΛΛΟΝΤΟΣ ΧΩΡΟΤΑΞΙΔΙΟΥ & ΔΗΜ. ΕΡΓΩΝ |

| |
|--|
| ΥΠΟΥΡΓΕΙΟ |
| ΠΕΡΙΒΑΛΛΟΝΤΟΣ ΧΩΡΟΤΑΞΙΔΙΟΥ & ΔΗΜ. ΕΡΓΩΝ |

ΥΠΕΧΩΔΕ

ΓΕΝΙΚΗ ΔΙΝΗ ΠΟΛΕΟΔΟΜΙΑΣ
ΔΗΝΗ ΠΟΛΕΟΔΟΜΙΚΟΥ ΣΧΕΔΙΑΣΜΟΥ
ΤΜΗΜΑ ΠΑΡΑΔΟΣΙΑΚΩΝ ΤΟΙΚΙΣΜΩΝ

ΘΕΜΑ

Συμπληρωματικοί δροις διαμήτροι
διατηρητέου κτίριου επι της
οδού Μπουτσούλης 18 στον
Πειραιά

ΘΕΜΑ ΣΧΕΔΙΟΥ


ΔΙΑΓΡΑΜΜΑ ΚΑΛΥΨΗΣ

ΧΡΟΝΟΣ ΜΕΛΕΤΗΣ : Μάρτιος 2000

ΛΙΜΑΝΑ ΤΙΡ





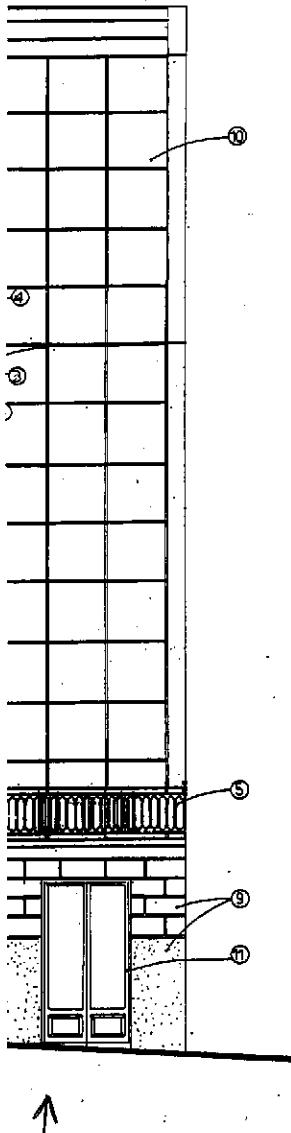

ΧΑΡΑΚΤΗΡΙΣΜΟΣ ΤΑΙΚΩΝ

- ① Κεραμικα
- ⑫ Λευκης καρνιμα

ΥΠΟΥΡΓΕΙΟ
ΠΕΡΙΒΑΛΛΟΝΤΟΣ ΚΑΙ ΕΘΝΙΚΗΣ ΑΓΡΟΥ ΕΡΓΩΝ

ΥΠΟΥΡΓΕΙΟ
ΠΕΡΙΒΑΛΛΟΝΤΟΣ ΧΩΡΟΤΑΞΙΑΣ & ΔΗΜ. ΕΡΓΩΝ
Δ/νησ

Αρ. Φ. 3/01
εχ. 3

ΥΠΕΧΩΔΕ

ΓΕΝΙΚΗ ΔΗΣΗ ΠΟΛΕΟΔΟΜΙΑΣ
ΔΗΣΗ ΠΟΛΕΟΔΟΜΙΚΟΥ ΣΧΕΔΙΑΣΜΟΥ
ΤΜΗΜΑ ΠΑΡΑΔΟΣΙΑΚΩΝ ΟΙΚΙΣΜΩΝ

ΘΕΜΑ


Συμπληρωματικοι δροι δόμησης
Διατηρητέου χτιρίου επί της
οδού Μπουγιουλίνας 18 στον
Πειραιά

ΘΕΜΑ ΣΧΕΔΙΟΥ

ΚΥΡΙΑ ΟΨΗ

ΧΡΟΝΟΣ ΜΕΛΕΤΗΣ Μάρτιος 2000

ΚΛΙΜΑΚΑΙΡΟΣ

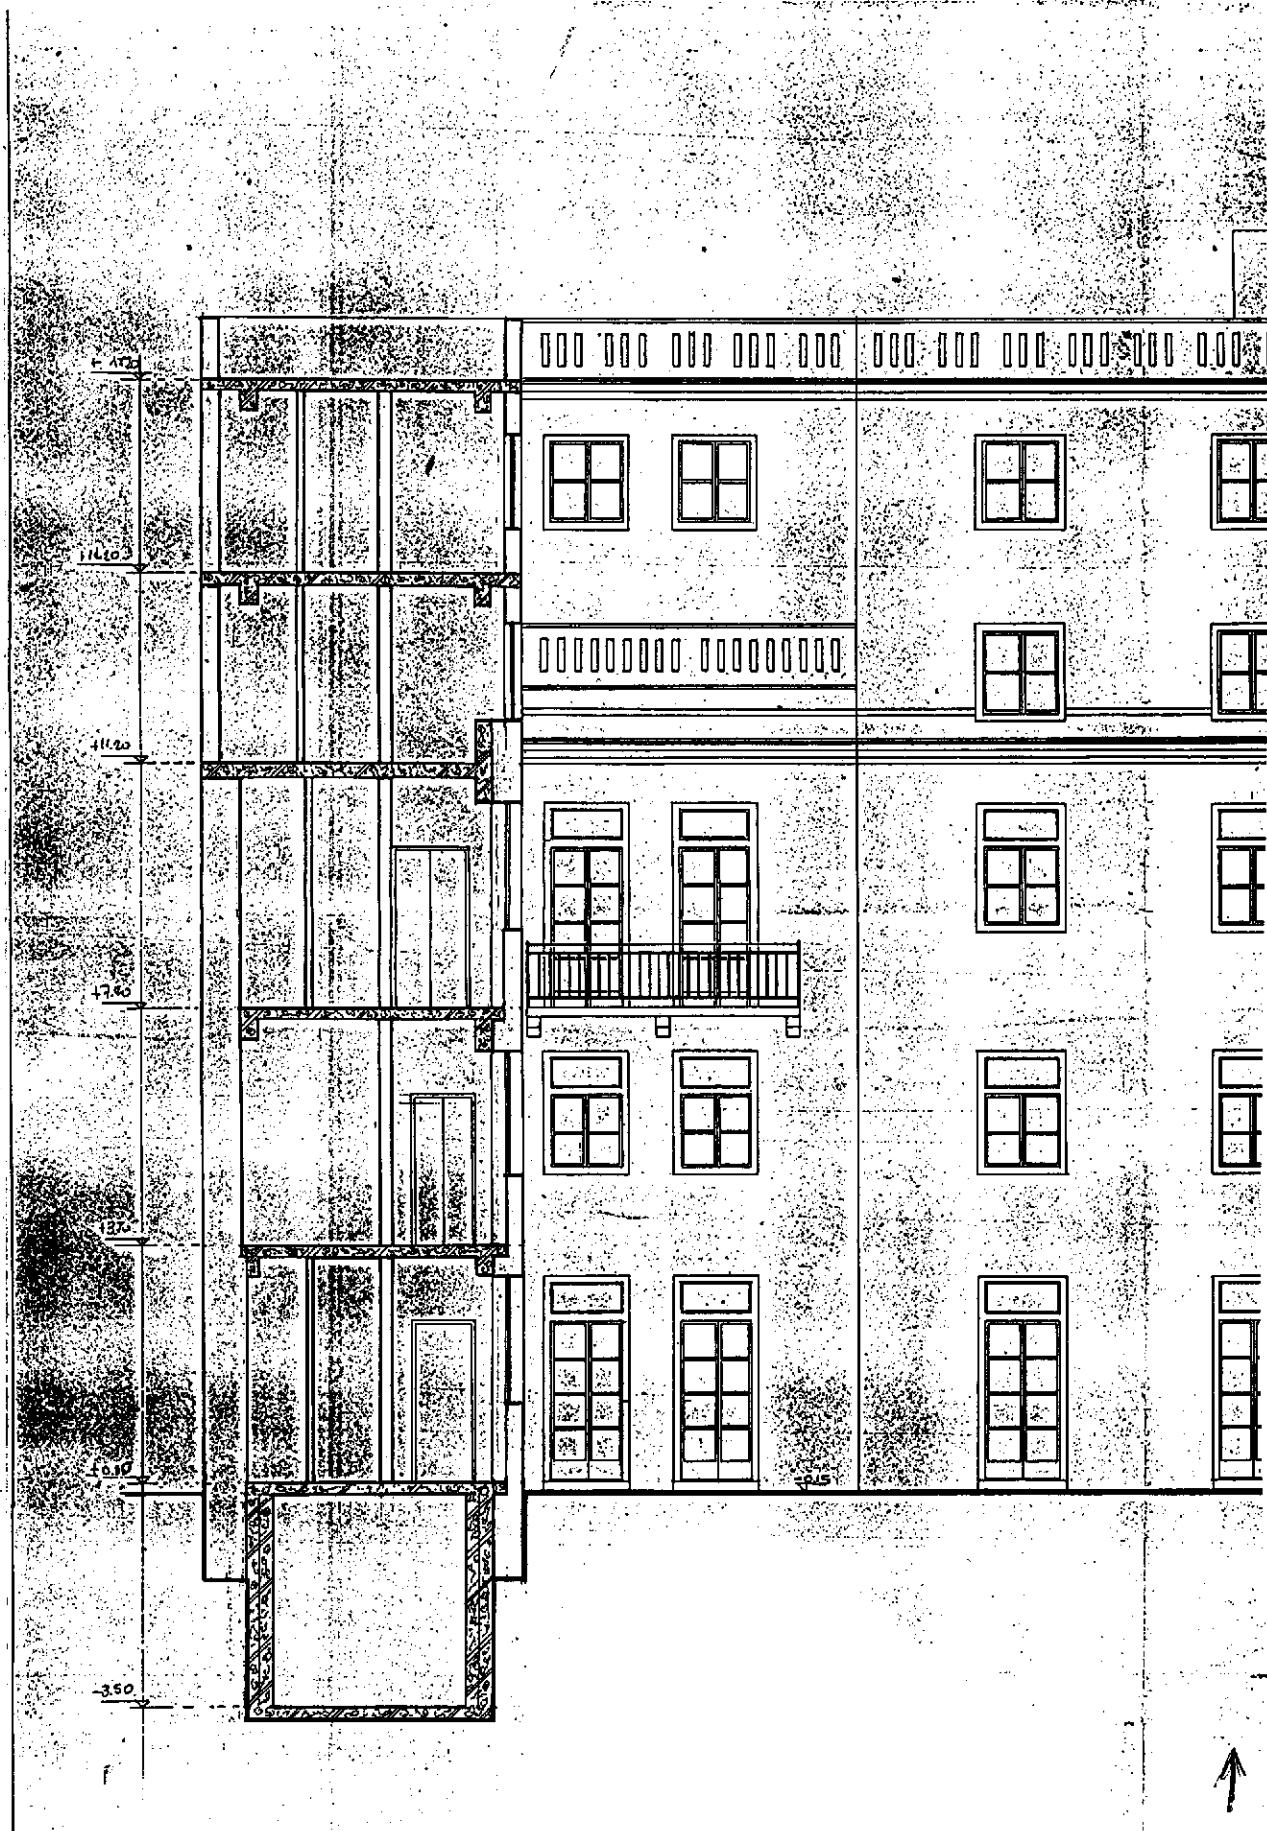



**ΥΠΟΥΡΓΕΙΟ
ΠΕΡΙΒΑΛΛΟΝΤΟΣ ΕΠΙΤΟΧΗΣ & ΔΗΜ. ΕΡΓΩΝ**

ΙΠΟΥΡΓΕΙΟ
ΠΕΡΙΒΑΛΛΟΝΤΟ ΧΟΡΟΤΑΣΗΣ & ΔΗΜ. ΕΡΓΩΝ

Ap. φ. 3/02
Ex. 3

ΥΠΕΧΩΔΕ

ΓΕΝΙΚΗ ΔΛΣΗ ΠΟΛΕΟΔΟΜΙΑΣ
ΔΛΣΗ ΠΟΛΕΟΔΟΜΙΚΟΥ ΣΧΕΔΙΑΣΜΟΥ
ΤΜΗΜΑ ΠΑΡΑΔΟΣΙΑΚΩΝ ΟΙΚΙΣΜΩΝ

OEAMA

ΣΥΝΤΑΓΜΑ ΤΗΣ ΟΡΟΣ ΒΟΥΤΩΣ
ΔΙΑΤΑΡΤΕΟΥ ΕΚΤΙΡΟΥ ΕΠΙΛΙΓΗΣ
οδού Μπουντουαλγας 18 οστού
Πελοπία

ΘΕΜΑΣ ΣΧΕΔΙΟΥ

ΟΨΗ ΑΚΑΛΥΠΤΟΥ

ΧΡΟΝΟΣ ΜΕΛΕΤΗΣ ΗΜΙΤΟΞΟΣ 2000

KAIMAKA 1:50



Appl. 6374

(2)

Κήρυξη ως αναδασωτέας εκτάσεως εμβαδού 72 στρεμμάτων στη θέση «Στροφυλιά» της περιφέρειας Δήμου Αργοστολίου Ν. Κεφαλληνίας.

Η ΓΕΝΙΚΗ ΓΡΑΜΜΑΤΕΑΣ
ΠΕΡΙΦΕΡΕΙΑΣ ΙΟΝΙΩΝ ΝΗΣΙΩΝ

Έξοντας υπόΨη:

- 1) Τις περί Διοικητικής αποκέντρωσης διατάξεις του Ν. 3200/55, όπως τροποποιήθηκε και συμπληρώθηκε μεταγενέστερα με το Ν.Δ. 532/70.

2) Τις διατάξεις του άρθρου 117 παρ. 3 του Συντάγματος.

3) Τις διατάξεις του Ν. 998/79 «περί προστασίας των δασών και δασικών εν γένει εκτάσεων της χώρας» και συγκεκριμένα:

 - a) Του άρθρου 38 παρ. 1.
 - β) Του άρθρου 41 παρ. 1.

4) Τις διατάξεις του Υπουργείου Γεωργίας αριθ. α) 160417/1180/8.7.1980 και β) 182447/3049/24.9.1980.

5) Το Ν. 2218/13.6.1994 "Περί ίδρυσης Νομαρχιακής Αυτοδιοίκησης, τροποποίησης διατάξεων για την πρωτοβάθμια αυτοδιοίκηση και την περιφέρεια και άλλες διατάξεις" όπως τροποποιήθηκε μεταγενέστερα με τον Ν. 2240/16.9.94.

6) Τον Ν. 2503/30.5.97. "Διοίκηση, οργάνωση, στελέχωση

ση της περιφέρειας, ρύθμιση θεμάτων για την τοπική αυτοδιοίκηση και άλλες διατάξεις".

7) Την αναφορά της Δ/νσης Δασών Κεφαλληνίας με αρίθ. 4928/1.11.2000 με την οποία προτείνεται η κήρυξη ως αναδασωτέας, της αναφερόμενης στο θέμα εκτάσεως, αποφασίζουμε:

Κηρύσσουμε αναδιασωτέα, με σκοπό να επανέλθει στην πρότερα της κατάσταση, με φυσική αναγέννηση, την ιδιωτική δασική έκταση που κάγκε εμβαδού εβδομήντα δύο στρεμμάτων (72 στρ.), που βρίσκεται στη θέση "Στροφυλιά" περιφέρειας Δήμου Αργοστολίου Ν. Κεφαλληνίας, και προσδιορίζεται από τα στοιχεία Α-Β-Γ-Δ-Ε-Ζ-Η-Θ-Ι-Κ-Λ-Μ-Ξ-Ο-Π-Ρ-Σ-Τ-Α όπως φαίνονται στο συνημμένο απόσπασμα χάρτη Γ. Υ. Σ. κλίμακας 1: 5000 το οποίο αποτελεί αναπόσπαστο μέρος της αποφάσεως αυτής και ορίζεται ως εξής:

Ανατολικά: με ιδιωτική δασική έκταση.

Δυτικά: με ιδιωτική δασική έκταση.

Βόρεια: με ιδιωτική δασική έκταση.

Νότια: με ιδιωτική δασική έκταση

Η απόφαση αυτή να δημοσιευθεί στην Εφημερίδα της Κυβερνήσεως.

Κέρκυρα, 5 Δεκεμβρίου 2000

Η Γενική Γραμματέας Περιφέρειας ΑΝΑΣΤΑΣΙΑ ΚΑΝΕΛΛΟΠΟΥΛΟΥ

