



04001402802010012



1365

ΕΦΗΜΕΡΙΣ ΤΗΣ ΚΥΒΕΡΝΗΣΕΩΣ

ΤΗΣ ΕΛΛΗΝΙΚΗΣ ΔΗΜΟΚΡΑΤΙΑΣ

ΤΕΥΧΟΣ ΤΕΤΑΡΤΟ

Αρ. Φύλλου 140

28 Φεβρουαρίου 2001

ΠΕΡΙΕΧΟΜΕΝΑ

ΑΠΟΦΑΣΕΙΣ

- Καθορισμός των ορίων του αιγιαλού, παλαιού αιγιαλού και δημιουργία ζώνης παραλίας στη θέση Μεγαλοχωρίου Μεθάνων του Νομού Πειραιά 1
- Εφαρμογή του άρθρου 1 του Ν. 653/77 για τη βελτίωση κατά τμήματα της Ε.Ο. Βυτίνας - Αρχ. Ολυμπίας, τμήμα Σταυροδρόμι - Κόμβος Ηραίας (από Χ.Θ. 3+709,88 έως Χ.Θ. 4+607,51) α) από Χ.Θ. 2+400 έως Χ.Θ. 4+550, β) Είσοδος - Έξοδος Σταυροδρόμιου. 2
- Αναγκαστική Απαλλοτρίωση Ακινήτου ιδιοκτησίας ΦΩΤΕΙΝΗ συζ. ΓΕΩΡΓΙΟΥ ΤΣΙΓΚΟΥ στη θέση «ΓΚΟΡΥΤΣΑ ή ΜΑΝΤΡΙ ΝΕΖΗ». 3

ΑΠΟΦΑΣΕΙΣ

- Αριθ. 1002690/663/Β0010 (1)
- Καθορισμός των ορίων του αιγιαλού, παλαιού αιγιαλού και δημιουργία ζώνης παραλίας στην θέση Μεγαλοχωρίου Μεθάνων του Νομού Πειραιά

Ο ΥΠΟΥΡΓΟΣ ΟΙΚΟΝΟΜΙΚΩΝ

Έχοντας υπόψη:

1. Τις διατάξεις του Π.Δ. 551/88 «Οργάνωση Νομαρχιών - Οργάνωση Οικονομικών Υπηρεσιών» (ΦΕΚ 259 τ.Α'), όπως τροποποιήθηκε και ισχύει.
2. Τις διατάξεις του άρθρου 100 του Π.Δ. 284/88 «περί Οργανισμού Υπουργείου Οικονομικών».
3. Τις διατάξεις του Ν.2218/1994 «περί ίδρυσης Νομαρχιακής Αυτοδιοίκησης κ.λ.π. (ΦΕΚ 90 τ.Α'), όπως τροποποιήθηκε συμπληρώθηκε και ισχύει.
4. Τις διατάξεις του άρθρου 14 του Ν.2399/96 «Υλοποίηση της εισοδηματικής πολιτικής έτους 1996 για μισθούς και συντάξεις και άλλες διατάξεις (ΦΕΚ 90 τ.Α'), με το οποίο καταργήθηκαν οι θέσεις των Περιφερειακών Διευθυντών και οι αρμοδιότητές τους περιήλθαν στο Γενικό Γραμματέα Περιφέρειας.
5. Τις διατάξεις των παρ. 2 και 6 του άρθρου 1 Ν.2503/97 Διοίκηση Οργάνωση, Στελέχωση της Περιφέ-

ρειας, ρύθμιση θεμάτων για την Τοπική Αυτοδιοίκηση και άλλες διατάξεις (ΦΕΚ 107 τ.Α'), σύμφωνα με τις οποίες οι Περιφερειακές Υπηρεσίες του Υπουργείου Οικονομικών, που συγκροτούσαν την Περιφερειακή Διοίκηση του Νομού ή Νομαρχίας δεν υπήχθησαν στην ενιαία οργανική μονάδα της περιφέρειας ούτε καταργήθηκαν, αλλά αποτελούν από 1.9.97 Υπηρεσίες του Υπουργείου Οικονομικών.

6. Το αριθ. 28975/31.7.97 έγγραφο της Δ/σης Διοίκησης του Υπ. Εσωτερικών Δημ. Διοίκησης και Αποκέντρωσης, σύμφωνα με το οποίο οι αρμοδιότητες του Γενικού Γραμματέα της Περιφέρειας σε θέματα Υπηρεσιών του Υπ. Οικονομικών μεταφέρονται από 1.9.97 στον Υπουργό Οικονομικών.

7. Την υπ' αριθ. 1039386/441/Α0006/21.4.2000 (ΦΕΚ 571 τ.Β'/21.4.2000) κοινή Απόφαση του Πρωθυπουργού και Υπουργού Οικονομικών «περί ανάθεσης αρμοδιοτήτων του Υπουργού Οικονομικών στους Υφυπουργούς».

8. Την αριθμ. 1043053/483/Α0006/9.5.2000 (ΦΕΚ 622 τ.Β'/10.5.2000) απόφαση του Υπ. Οικονομικών «περί μεταβίβασης αρμοδιοτήτων του Υπουργού Οικονομικών στους Προϊσταμένους των Περιφερειακών Υπηρεσιών του Υπ. Οικονομικών πλην Γ.Λ.Κ. και Γ.Χ.Κ.».

9. Τις διατάξεις των άρθρων 1 μέχρι και 7 του Α.Ν. 2344/1940 περί αιγιαλού και παραλίας, όπως τροποποιήθηκαν και συμπληρώθηκαν με τις διατάξεις: α) του άρθρου 13 του Ν. 1078/1980 και β) του άρθρου 23 του Ν. 1337/1983.

10. Την από 12 Ιουνίου 2000 Έκθεση Επιτροπής Καθορισμού των ορίων αιγιαλού παραλίας και θέσεων αμμοληψίας που καθόρισε τα όρια του αιγιαλού - παραλίας και παλαιού αιγιαλού, στη θέση Βαθύ Μεγαλοχωρίου Μεθάνων, Νομ. Πειραιά και το από Φεβρουαρίου 1998 τοπογραφικό διάγραμμα σε 3 πινακίδες, με κλίμακα 1:500 που συντάχθηκε από τον μηχανικό Κωνσταντίνο Καραγιάννη και ελέγχθηκε και θεωρήθηκε από την Δ.Τ.Υ. Νομ. Αυτοδιοίκησης Πειραιά, την 25.9.2000 και συνοδεύει την έκθεση της προαναφερόμενης επιτροπής.

11. Τη σύμφωνη γνώμη του Γενικού Επιτελείου Ναυτικού, που διατυπώθηκε στο Φ. 544.5/852/00/Σχ.1516/4.12.2000 έγγραφο του, αποφασίζουμε:

Επικυρώνουμε την από 12 Ιουνίου 2000 έκθεση επιτροπής καθορισμού των ορίων αιγιαλού και παραλίας και θέσεων αμμοληψίας, καθώς και το από Φεβρουαρίου 1998

τοπογραφικό διάγραμμα σε μία πινακίδα που την συνοδεύει, το οποίο συντάχθηκε από τον μηχανικό Κωνσταντίνο Καραγιάννη με κλίμακα 1:500 επί του οποίου η παραπάνω Επιτροπή καθόρισε με κόκκινη συνεχή πολυγωνική γραμμή με στοιχεία 1, 2, 3,.....58, 59, 60 της οποίας οι κορυφές καθορίζονται με συντεταγμένες του Κρατικού Δικτύου ΓΥΣ, τα όρια του αιγιαλού στη θέση «Βαθύ» Μεγαλοχωρίου Μεθάνων, Νομ. Πειραιά, με κίτρινη συνεχή πολυγωνική γραμμή καθόρισε από τα όρια της παραλίας με στοιχεία 1', 2', 3',.....57', 58', 59', σε απόσταση 10μ. από αυτήν επειδή θεωρείται απαραίτητη λόγω της φύσης της συνεχόμενης προς τον Αιγιαλό ξηράς και της αδυναμίας να εξυπηρετηθούν από τον Αιγιαλό οι σκοποί της παρ. 1 του άρθρου 7 του Α.Ν. 2344/40.

Με μπλε συνεχή πολυγωνική γραμμή καθόρισε τον παλαιό αιγιαλό με στοιχεία 1'', 2'', 3'',.....10'', 11'', 12'' τα οποία καθορίζονται με συντεταγμένες του Κρατικού Δικτύου Γ.Υ.Σ.

Η παρούσα απόφαση μαζί με την έκθεση και τα τοπογραφικά διαγράμματα, που προαναφέραμε να δημοσιευθούν στην Εφημερίδα της Κυβερνήσεως.

Αθήνα, 31 Ιανουαρίου 2001

Με εντολή Υπουργού
Ο Γενικός Διευθυντής
Δ.Π. & ΕΘΝ. ΚΛΗΡ/ΤΩΝ
ΣΠΥΡΟΣ Ι. ΣΤΑΘΗΣ

ΕΚΘΕΣΗ ΕΠΙΤΡΟΠΗΣ ΚΑΘΟΡΙΣΜΟΥ ΤΩΝ ΟΡΙΩΝ ΑΙΓΙΑΛΟΥ ΠΑΡΑΛΙΑΣ

Κοινή Υπουργική Απόφαση των Υπουργών Προεδρίας και Οικονομικών 0208/181/26.4.82

Για τον καθορισμό των ορίων Αιγιαλού - Παραλίας στην θέση Βαθύ Μεγαλοχωρίου Μεθάνων του Νομού Πειραιά.

Στο Βαθύ Μεγαλοχωρίου Μεθάνων σήμερα την 12 Ιουνίου 2000 ημέρα Δευτέρα οι παρακάτω υπογράφωντες:

α) Νούσιος Νικόλαος, ΠΕ/Α' Προϊστάμενος της Κτηματικής Υπηρεσίας Πειραιά ως Πρόεδρος.

β) Στάθης Νικόλαος, ΠΕ/Α' Πολιτικός - Τοπογράφος Μηχανικός της Κτηματικής Υπηρεσίας Πειραιά, ως Μέλος.

γ) Πατουλιάς Κων/νος, Ανθυποπλοίαρχος Λ.Σ. Διοικητής Λ/Τ Μεθάνων, ως Μέλος, που αποτελούμε την παραπάνω επιτροπή καθορισμού των ορίων Αιγιαλού - Παραλίας, δυνάμει της 0208/181/26.4.1982 (Φ.Ε.Κ. 214 τ.Β') κοινής Υπουργικής Απόφασης των Υπουργών Προεδρίας και Οικονομικών, καθώς και της υπ' αρ. 2208 / 4.4.2000 Απόφαση Προϊσταμένου Οικονομικής Επιθεώρησης Πει-

ραιά «Περί συστάσεως επιτροπής καθορισμού των ορίων του Αιγιαλού», συγκληθείσα κατόπιν της με αριθμό 2102/30.5.2000 πρόσκλησης του Προέδρου της επιτροπής, μεταβήκαμε σήμερα στις 12.6.2000, ημέρα Δευτέρα και ώρα 10:00 π.μ. στην περιοχή Βαθύ Μεγαλοχωρίου Μεθάνων και αφού λάβαμε υπόψη :

1. Το τοπογραφικό διάγραμμα σε 3 πινακίδες, με κλίμακα 1:500 της περιοχής Βαθέος Μεγαλοχωρίου Μεθάνων, που συντάχθηκε τον Φεβρουάριο 1998 από τον μηχανικό Καραγιάννη Κων/νο.

2. Τις διατάξεις του Α.Ν. 2344/1940, όπως τροποποιήθηκε σήμερα, καθώς και τη σχετική Δικαστηριακή και Διοικητική Νομολογία.

3. Την μετά από επιτόπιο μετάβαση σχηματισθείσα αντίληψη, για το πλάτος της βρεχόμενης ζώνης της ξηράς.

4. Το υπ' αρ. Φ. 544.5/314/00/Αρ. Σχ. 679/15 Μαΐου 2000/ΥΕΘΑ/ΓΕΝ/Δνση Α2/Ιε έγγραφο του ΓΕΝ, αποφασίζει:

1. Καθορίζει επί του παραπάνω διαγράμματος την οριογραμμή του Αιγιαλού με ερυθρά συνεχή πολυγωνική γραμμή, με στοιχεία 1, 2, 3,....., 58, 59, 60, της οποίας οι κορυφές καθορίζονται με συντεταγμένες του Κρατικού Δικτύου Γ.Υ.Σ.

2. Καθορίζει την οριογραμμή της παραλίας με κίτρινη συνεχή πολυγωνική γραμμή, με στοιχεία 1', 2', 3',....., 57', 58', 59', παράλληλα προς την οριογραμμή του Αιγιαλού, σε απόσταση 10 μέτρων από αυτήν επειδή θεωρείται απαραίτητη λόγω της φύσης της συνεχόμενης προς τον Αιγιαλό ξηράς και της αδυναμίας να εξυπηρετηθούν από τον Αιγιαλό οι σκοποί της παρ. 1 του άρθρου 7 του Α.Ν. 2344/1940 δηλαδή, ότι ο Αιγιαλός και η παραλία εκτός του κυρίου και αρχικού προορισμού αυτών, που είναι η επικοινωνία από τη θάλασσα προς τη ξηρά και αντίθετα, δύναται να χρησιμεύουν και για άλλους σκοπούς, δηλαδή συγκοινωνιακούς, εξωραϊστικούς - τουριστικούς και λοιπούς κοινωφελείς, καθώς επίσης και για εκμετάλλευση προς όφελος του Δημοσίου.

3. Καθορίζει την οριογραμμή παλαιού Αιγιαλού με μπλε συνεχή γραμμή με στοιχεία 1'', 2'', 3'',....., 10'', 11'', 12'', τα οποία καθορίζονται με συντεταγμένες του Κρατικού Δικτύου Γ.Υ.Σ.


Ο Πρόεδρος



ΝΙΚΟΛΑΟΣ ΝΟΥΣΙΟΣ

Τα Μέλη

ΝΙΚΟΣ ΣΤΑΘΗΣ

ΚΩΝ/ΝΟΣ ΠΑΤΟΥΛΙΑΣ

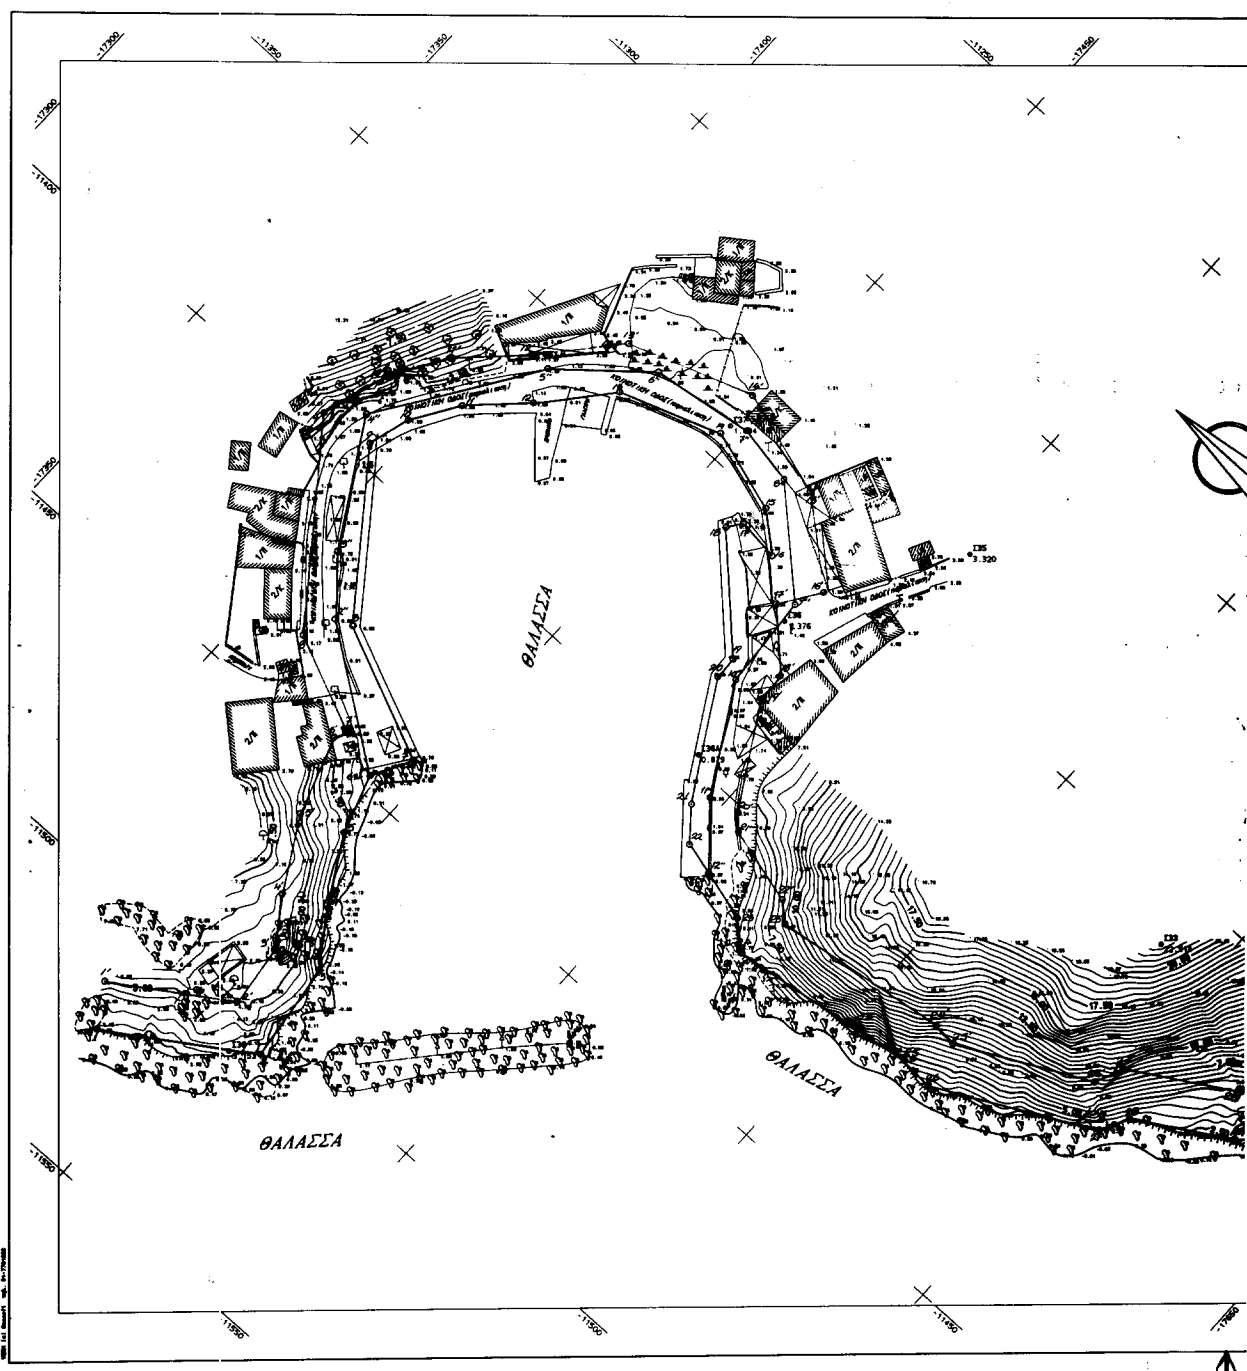

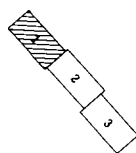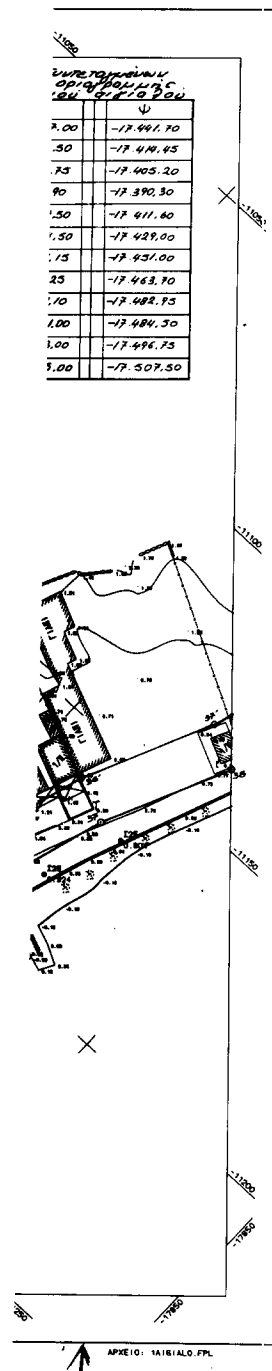

ΥΠΟΜΝΗΜΑ

- | | |
|--------------------------|----------------------|
| — Συρματόσπλις | ■ Θέρμα τετράγωνο |
| — Κάγκελο | ■ Θέρμα κυκλικό |
| — Τοίχος | ● Θάμνος |
| — Τοίχος με συρματόσπλις | ○ Κινοφόρο |
| — Σφαλιχά-τοίχος | □ Δένδρο |
| — Πόδι πρηνούς | □ Οπισθοφόρο |
| — Φύδι πρηνούς | □ Ελιά |
| — Ανάχωμα | □ Βράχο-πέτρας |
| — Στόλος ΔΕΗ | □ Αμφοκίκαδες εδαφός |
| — Στόλος ΟΤΕ | □ Αμώδες εδαφός |
| — Στόλος φωτισμού | □ Τριγωνομετρικό |
| — Φάρος | □ Στάση |
| — Καλέμια | |

DATUM : ABNION + X. 1:50000 ΜΕΘΑΝΑ
ΕΛΛΗΝΟΓΕΙΤΕΣ : BESSEL Φ=37.45 Λ=0-0.15
ΠΡΟΒΛΗ : HATT


ΣΥΝΤΕΤΑΓΜΕΝΕΣ ΣΤΑΣΕΩΝ - ΤΡΙΓΩΝΟΜΕΤΡΙΚΩΝ

A/A	X(μ)	Y(μ)	A/A	X(μ)	Y(μ)
I1	-10533.318	-18499.810	I21	-11040.092	-17843.888
I2	-10540.516	-18438.162	I22	-11066.066	-17824.349
I3	-10584.048	-18555.055	I23	-11100.638	-17801.704
I4	-10614.953	-18282.933	I24	-11136.790	-17787.358
I5	-10630.308	-18242.734	I25	-11163.903	-17776.053
I6	-10652.524	-18216.149	I26	-11179.884	-17769.299
I7	-10668.707	-18196.366	I27	-11208.135	-17761.666
I8	-10695.472	-18172.895	I28	-11231.705	-17754.112
I9	-10733.705	-18146.493	I29	-11271.446	-17743.534
I10	-10757.343	-18113.188	I30	-11301.132	-17728.241
I11	-10776.086	-18064.421	I31	-11315.171	-17712.182
I12	-10793.668	-18029.737	I32	-11333.585	-17691.888
I13	-10811.863	-18004.014	I33	-11362.272	-17587.993
I14	-10828.001	-17990.003	I34	-11238.585	-17538.604
I15	-10864.721	-17964.016	I35	-11328.707	-17503.119
I16	-10911.364	-17937.146	I36	-11365.058	-17483.903
I17	-10942.771	-17918.490	I37	-11342.580	-17447.747
I18	-10975.246	-17898.362	I38	-11508.731	-17458.365
I19	-10994.175	-17884.392	I14	-10495.250	-18682.103
I20	-11020.365	-17861.742	I36A	-11397.956	-17489.210
I26	-9617.620	-21086.190	I30	-11330.920	-17583.930
I29	-10147.260	-18571.570	I35	-12710.120	-15327.650

Ο ΣΥΝΤΑΞΑΣ ΠΡΩΤΟΚΟΛΛΟΥ

ΚΩΝ/ΝΟΣ Δ. ΚΑΡΑΓΙΑΝΝΗΣ
ΔΙΔΑΚΤΩΡ ΤΟΠΟΓΡΑΦΙΚΩΝ ΜΕΤΑΛΛΩΝ
ΠΟΛΥΤΕΧΝΙΚΗΣ ΣΧΟΛΗΣ Α.Π.Θ.
ΜΕΛΟΣ Τ.Ε.Ε. ΑΡ. ΜΗΤΡΩΟΥ 46.932
ΓΑΛΑΤΑΣ ΤΡΙΟΙΣΣΙΑΣ - Τ.Κ. 52314

ΕΘΝΙΚΟ ΥΠΟΓΡΑΦΕΙΟ
Για τεχνικών λόγων στο σχεδιαστικό
έγγραφο διακρίνεται, κατά προσέγγιση, η

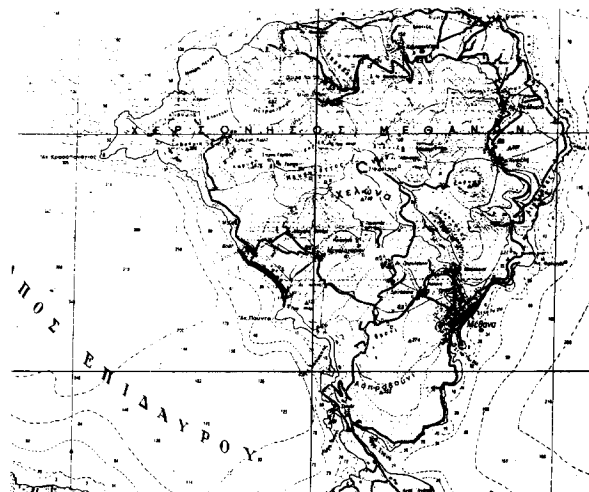

ΝΟΜΑΡΧΙΑ ΑΘΗΝ-ΠΕΙΡΑΙΩΣ
Δ/ΝΣΗ ΤΕΧΝΙΚΩΝ ΥΠΗΡΕΣΙΩΝ

ΤΟΠΟΓΡΑΦΙΚΟ ΔΙΑΓΡΑΜΜΑ

ΚΑΘΟΡΙΣΜΟΥ ΟΡΙΩΝ ΑΙΓΙΛΑΔΟΥ - ΠΑΡΑΛΙΑΣ

ΠΕΡΙΟΧΗ ΔΙΚΙΩΝ ΒΑΒΥ

ΔΗΜΟΥ ΜΕΓΑΛΟΧΩΡΙΟΥ ΜΕΘΑΝΩΝ


ΠΕΡΙΟΧΗ ΑΤΤΙΚΗΣ


ΕΝΔΙΑΦΕΡΟΜΕΝΟΙ

ΚΟΙΝΟΤΗΤΑ ΜΕΓΑΛΟΧΩΡΙΟΥ

ΜΕΘΑΝΩΝ

ΑΝΑΔΟΧΟΣ ΜΕΛΕΤΗΣ	ΥΠΟΓΡΑΦΗ	Ο ΣΥΝΤΑΞΑΣ	ΗΜΕΡΟΜΗΝΙΑ ΣΥΝΤΑΞΗΣ	ΥΠΟΓΡΑΦΗ
ΚΩΝ/ΝΟΣ Δ. ΚΑΡΑΓΙΑΝΝΗΣ				
ΑΓΡΩΝ. ΤΟΠΟΓΡΑΦΙΚΩΝ ΜΕΤΑΛΛΩΝ				
ΕΛΕΓΧΟΣ	Επ. Στάσης	Υπογραφή	3.6.80	
ΜΕΡΙΣΤΗ	Τ. Νικηταρά	Υπογραφή		
	Α/ΤΗΣ Τ.Υ.	Υπογραφή	3.6.80	
ΤΡΙΓΩΝΟΜΕΤΡΙΚΗ ΕΞΑΡΤΗΣΗ: Τ20(Φ.ΝΑΙΕΙ) - Τ20(ΒΑΒΥ) ΥΠΟΜΝΗΤΗΡΙΑΣ ΕΚΤΕΡΝΑ : Τ20(ΒΑΒΥ) ΜΕΘΑΝΩΝ ΑΠΟΤΥΠΩΣΗ : Τ20(ΒΑΒΥ) ΑΡΧΟΝΤΑΡΧΕΙΟ Α.Π.Θ. : ΑΠΟΤΥΠΩΣΗ : ΙΑΝΟΥΑΡΙΟΣ 1998				
ΚΑΙΝΟΜΑ	1:500	ΑΡ. ΣΧΕΔΙΟΥ	1	
ΕΙΣΑΓΕΤΑΔΗ	50			

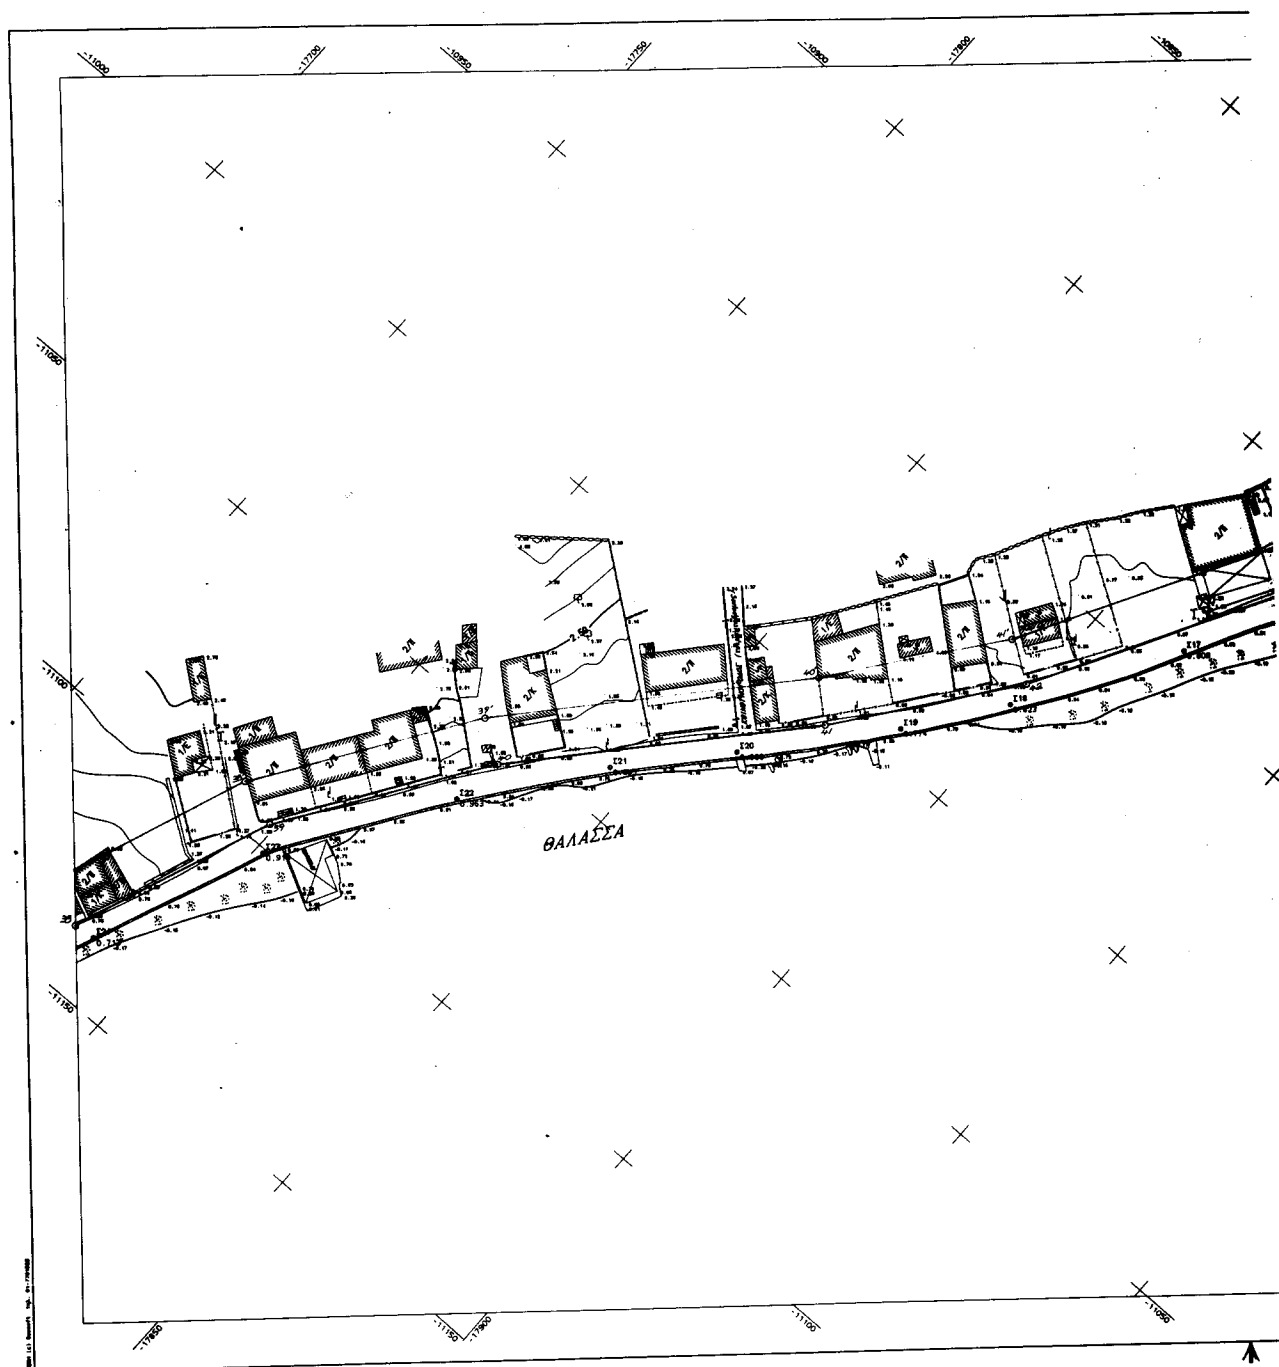

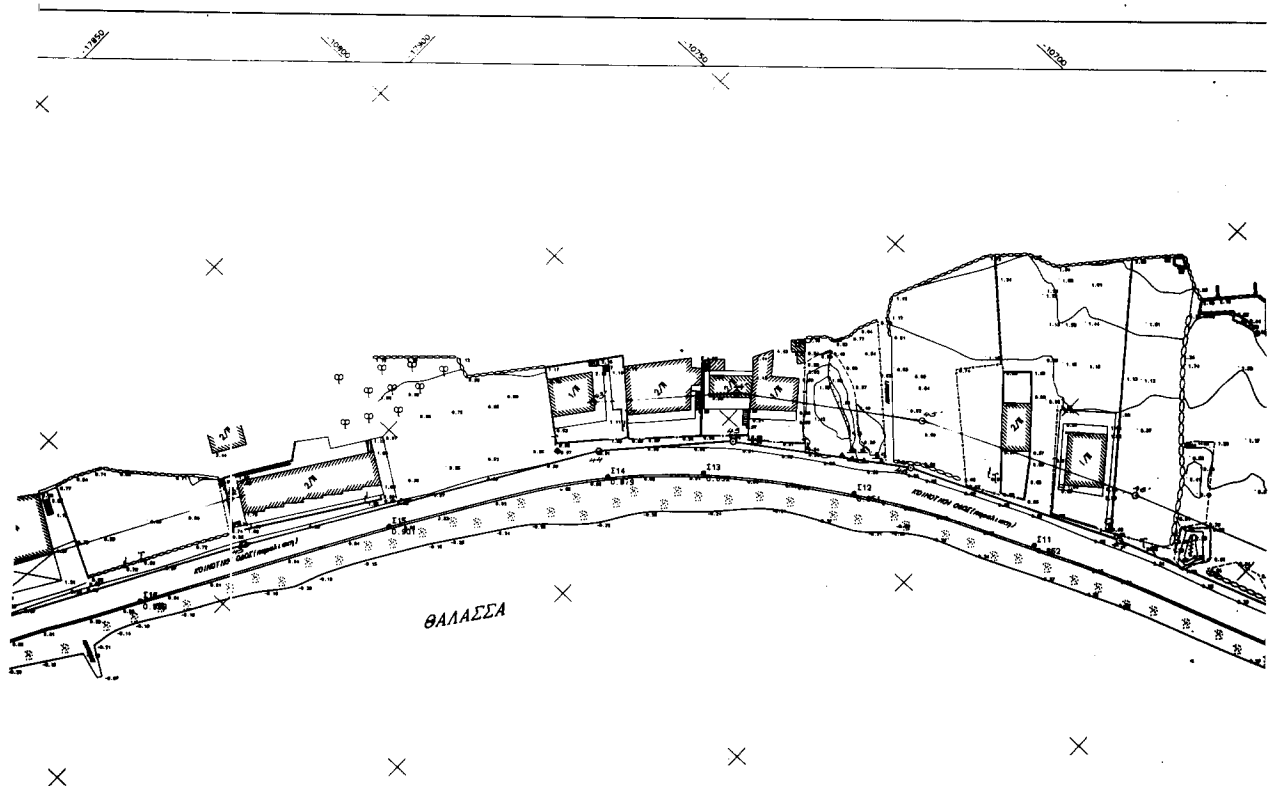

ΥΠΟΜΟΝΗ ΕΠΙΤΡΟΠΗΣ

— οριζόντιο — οριζωνική αψογή (1,2,3... 58,60,61)
 — κάθετο — οριζωνική παρόχθια (1,2,3... 58,59,60)

Η γραμμή της παρόχθιας γίνεται παράλληλη προς
 τον χάρμη του αψογίου σε απόσταση 10,00 μ.
 Το παρόν διάγραμμα αποδίδει τα στοιχεία 12-6-2000
 εφόσον επιτροπή αποδοχής των έργων του
 αψογίου δυνάμει της ΟΔΟΒ/ΒΜ/25-4-1982
 κρίνεται υποχρεωτική απόφαση των Υπουργών
 Πρωτοβουλίας ή/και Οικονομικών.

Η ΕΠΙΤΡΟΠΗ

ΤΑ ΜΕΛΗ

1. *Σελή*



Ο ΠΡΕΣΒΥΤΕΡΟΣ

1. *Σελή*

ΑΡΧΙΤΕΚΤΟΝΙΚΟ ΕΡΓΟ
 ΑΝΟΙΓΜΕΝΟ ΑΣ (ΕΤ)

Πίνακας ευτετερομένων κορυφ. οριογραμμής σιδηρ. δού

9/0	×	Ψ	9/0	×	Ψ
38	-11.137,50	-17.773,80	47	-10.743,20	-18,0
39	-11.093,40	-17.792,80	48	-10.749,50	-18,1
40	-11.053,20	-17.823,60	49	-10.740,70	-18,12
41	-11.004,20	-17.870,10			
42	-10.969,60	-17.899,00			
43	-10.889,00	-17.944,50			
44	-10.823,50	-17.986,90			
45	-10.802,70	-17.802,70			
46	-10.781,70	-18.036,40			

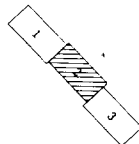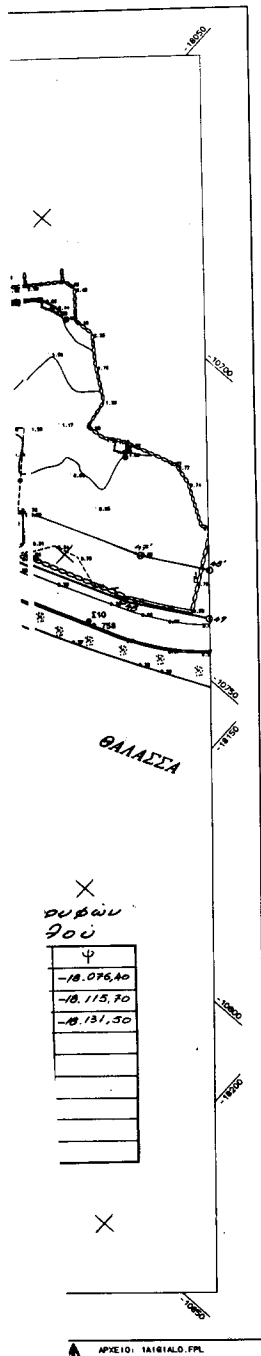

ΥΠΟΜΝΗΜΑ

- Συμμετοχή
 --- Κόρυφος
 --- Τόπος
 --- Τόπος με συμμετοχή
 --- Σημείο-τόπος
 --- Πόδι πρινούς
 --- Πόδι πρινούς
 --- Ανάγλυφο
 --- Στόλος ΔΕΗ
 --- Στόλος ΟΤΕ
 --- Στόλος φωτισμού
 --- Φάρος
 --- Κατάστημα
- * θέρμα τετράγωνο
 * θέρμα κυκλικό
 * θάμνος
 * Κυνωφάρο
 * Δένδρο
 * Οπισθοφάρο
 * Εξέδ
 * Βράχιο-πέτρας
 * Αμμοαλικμάδες εδάφους
 * Αμμοβέδες εδάφους
 * Τριγωνομετρικό
 * Στόση

ΔΑΤΗΜ : ΑΘΗΝΑ
 ΕΛΕΓΧΟΙΣ : BESSER
 ΠΡΟΒΟΛΗ : HATT

1:50000 ΜΕΓΑΛΟ
 37.45 Λο-0.15


ΣΥΝΤΕΤΑΓΜΕΝΕΣ ΣΤΑΣΕΩΝ - ΤΡΙΓΩΝΟΜΕΤΡΙΚΩΝ

A/A	X(m)	Y(m)	A/A	X(m)	Y(m)
Σ1	-10533.318	-18439.810	Σ21	-11040.092	-17843.888
Σ2	-10540.516	-18438.162	Σ22	-11068.066	-17824.349
Σ3	-10584.048	-18355.055	Σ23	-11100.838	-17801.704
Σ4	-10614.853	-18282.833	Σ24	-11136.790	-17787.358
Σ5	-10630.308	-18242.734	Σ25	-11163.903	-17776.053
Σ6	-10652.524	-18216.149	Σ26	-11179.884	-17769.299
Σ7	-10668.707	-18196.356	Σ27	-11208.135	-17761.866
Σ8	-10695.472	-18172.895	Σ28	-11231.705	-17754.112
Σ9	-10733.705	-18146.493	Σ29	-11271.446	-17743.534
Σ10	-10757.343	-18113.158	Σ30	-11301.132	-17728.241
Σ11	-10776.096	-18084.421	Σ31	-11315.171	-17712.182
Σ12	-10799.688	-18029.737	Σ32	-11333.585	-17691.888
Σ13	-10811.863	-18004.014	Σ33	-11362.272	-17587.993
Σ14	-10826.001	-17990.003	Σ34	-11328.585	-17538.604
Σ15	-10864.721	-17964.016	Σ35	-11328.707	-17503.119
Σ16	-10911.364	-17937.146	Σ36	-11365.058	-17483.903
Σ17	-10942.771	-17918.490	Σ37	-11342.580	-17447.747
Σ18	-10975.246	-17898.362	Σ38	-11508.731	-17458.305
Σ19	-10984.175	-17884.292	Σ1A	-10495.250	-18682.103
Σ20	-11020.365	-17861.742	Σ38A	-11397.956	-17489.210
Σ26	-9617.620	-21096.190	Σ30	-11330.920	-17583.930
Σ29	-10147.260	-18571.570	Σ35	-12710.120	-15327.650

Ο ΣΥΝΤΑΞΑΣ ΜΗΧΑΝΙΚΟΣ

ΚΟΝ/ΝΟΣ Α. ΚΑΡΑΓΙΑΝΝΗΣ
 ΔΙΔΑΚΤΩΡ ΤΟΠΟΓΡΑΦΙΚΩΝ ΜΕΤΑΦΡΑΣΕΩΝ
 ΠΟΛΥΤΕΧΝΕΙΟΝ ΕΚΠΑΙΔΕΥΣΗΣ Α.Π.Θ.
 ΜΕΛΟΣ Τ.Ε.Ε. ΑΡ. ΜΕΤΡΩΟΥ 46.922
 ΠΛΑΤΕΙΑ ΤΡΙΟΒΕΝΙΑΣ - Τ.Κ. 55214

ΕΘΝΙΚΟ ΓΥΝΩΓΡΑΦΕΙΟ
 Για τεχνικούς λόγους στο σχεδιάγραμμα
 έγινε διαικρίση κατά παράλληλη

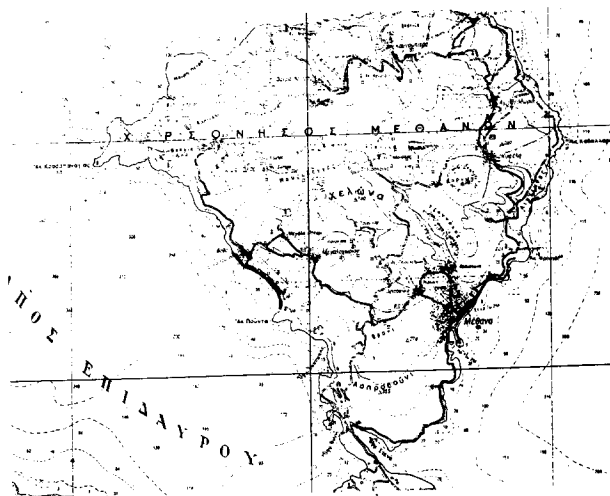

ΝΟΜΑΡΧΙΑ ΑΘΗΝ-ΠΕΙΡΑΙΔΕΣ
 Δ/ΝΣΗ ΤΕΧΝΙΚΩΝ ΥΠΗΡΕΣΙΩΝ
 ΤΟΠΟΓΡΑΦΙΚΟ ΔΙΑΓΡΑΜΜΑ
 ΚΑΘΟΡΙΣΜΟΥ ΟΡΙΩΝ ΑΙΓΙΑΛΟΥ - ΠΑΡΑΛΙΑΣ

ΠΕΡΙΟΧΗ : ΟΙΚΙΣΜΟΣ BABY
 ΔΗΜΟΥ : ΜΕΓΑΛΟΧΩΡΙΟΥ ΜΕΓΑΝΩΝ
 ΝΟΜΟΥ : ΑΤΤΙΚΗΣ

ΕΝΔΙΑΦΕΡΟΜΕΝΟΣ :
 ΚΟΙΝΩΤΗΤΑ ΜΕΓΑΛΟΧΩΡΙΟΥ
 ΜΕΓΑΝΩΝ

ΑΝΔΡΕΑΣ ΜΕΛΕΤΗΤΗΣ	ΥΠΟΓΡΑΦΗ	Ο ΣΥΝΤΑΞΑΣ	ΜΕΡΟΠΟΛΙΣ ΣΥΝΤΑΞΑΣ	ΥΠΟΓΡΑΦΗ
ΚΟΝ/ΝΟΣ Α. ΚΑΡΑΓΙΑΝΝΗΣ			ΚΕΡΕΥΑΡΙΟΣ 98	
ΑΥΤΟΝ ΤΟΠΟΓΡΑΦΟΣ ΜΗΧΑΝΙΚΟΣ				

ΚΟΝ/ΝΟΣ Α. ΚΑΡΑΓΙΑΝΝΗΣ
 ΔΙΔΑΚΤΩΡ ΤΟΠΟΓΡΑΦΙΚΩΝ ΜΕΤΑΦΡΑΣΕΩΝ
 ΠΟΛΥΤΕΧΝΕΙΟΝ ΕΚΠΑΙΔΕΥΣΗΣ Α.Π.Θ.
 ΜΕΛΟΣ Τ.Ε.Ε. ΑΡ. ΜΕΤΡΩΟΥ 46.922
 ΠΛΑΤΕΙΑ ΤΡΙΟΒΕΝΙΑΣ - Τ.Κ. 55214


ΕΛΕΓΧΟΣ :
 Τ.Ε.Ε. ΜΕΛΕΤΗ :
 Α/ΤΗΣ Τ.Υ. :
 ΜΕΡΟΠΗ :


ΕΛΛΗΝΙΚΗ ΔΗΜΟΚΡΑΤΙΑ
 ΥΠΟΥΡΓΕΙΟ ΔΗΜΟΤΟΚΡΑΤΙΑΣ
 ΠΟΛΙΤΙΚΗΣ ΕΚΔΟΣΗΣ



ΤΡΙΤΟΓΡΑΜΜΕΤΡΙΚΗ ΕΞΑΡΤΗΣΗ : 1281 (Π. ΠΑΛΙΑΣ) - ΤΡΙΟΒΕΝΙΑΣ
 ΤΡΙΤΟΓΡΑΜΜΕΤΡΙΚΗ ΕΞΑΡΤΗΣΗ : 1281 (ΒΑΒΥ)
 ΜΕΡΟΣ ΔΙΟΤΥΠΩΣΗΣ : ΤΑΧΥΤΗΡΑΧ
 ΟΡΘΟΓΩΓΙΑ ΑΠΟΤΥΠΩΣΗΣ : ΙΑΝΟΥΑΡΙΟΣ 1998

ΚΑΙΜΑΚΑ : 1 : 500
 ΣΕΚΑΙΕΤΑΔΗ : 50

ΑΡ. ΕΚΔΟΣΗΣ : 2

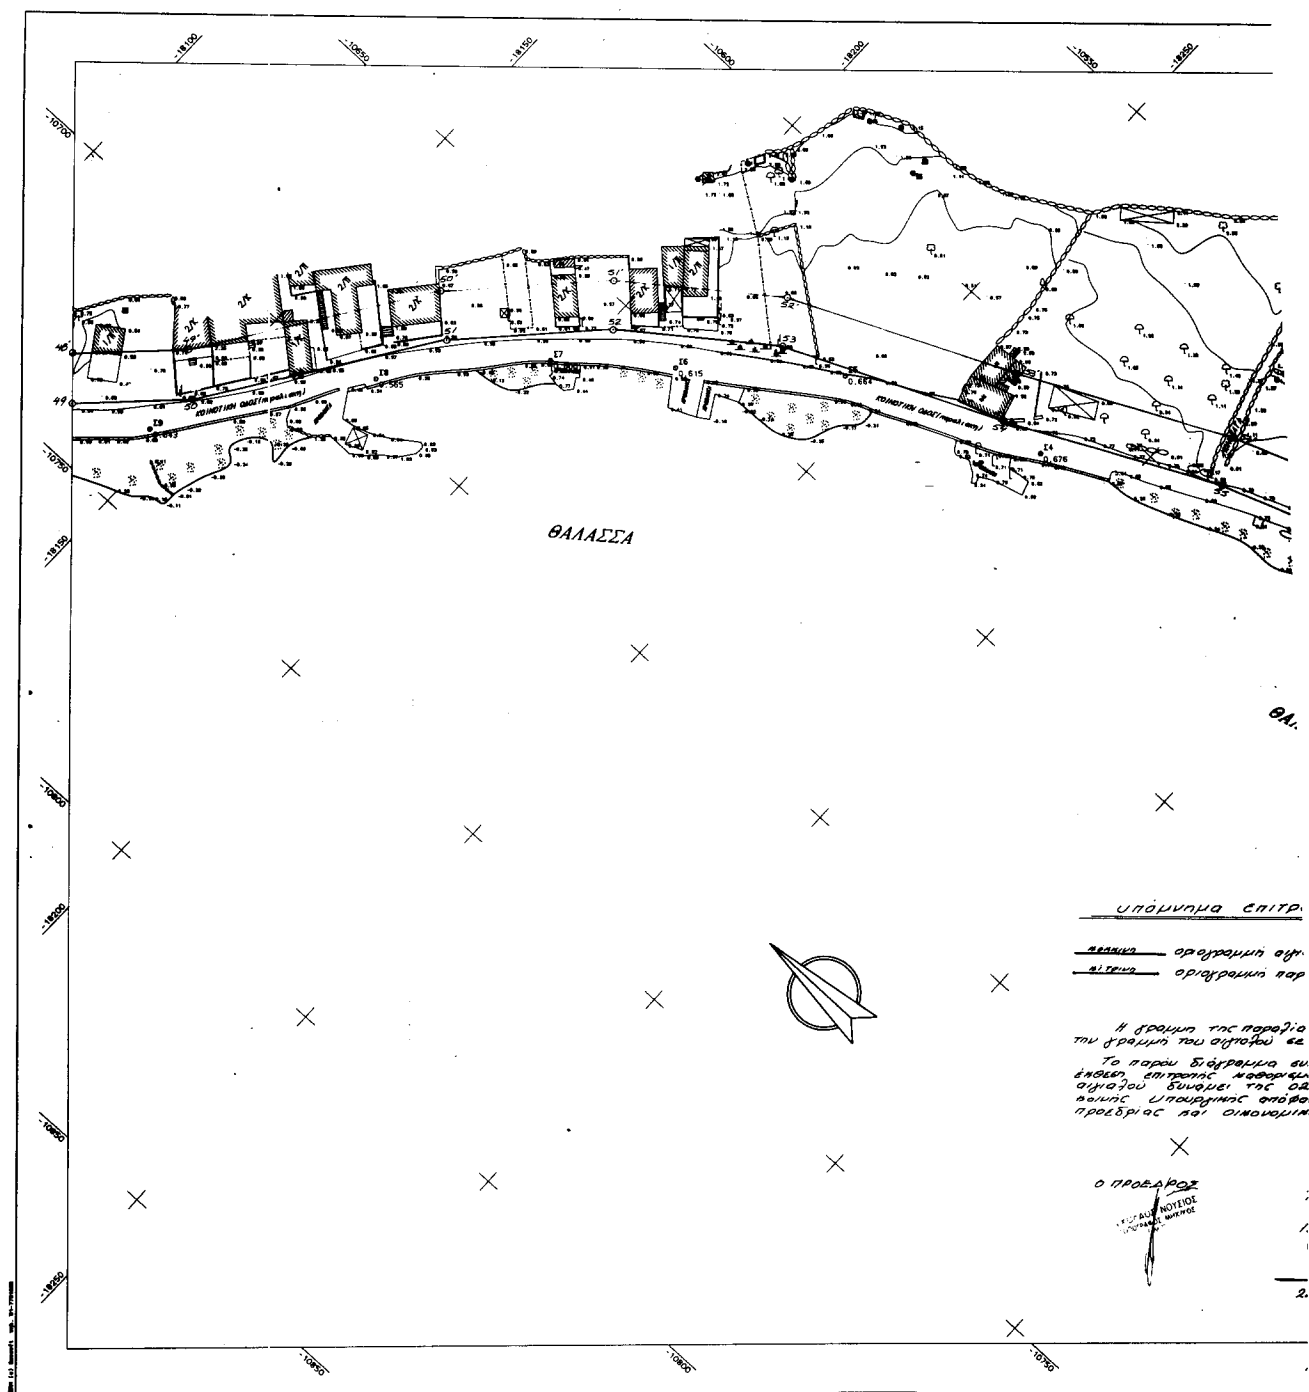

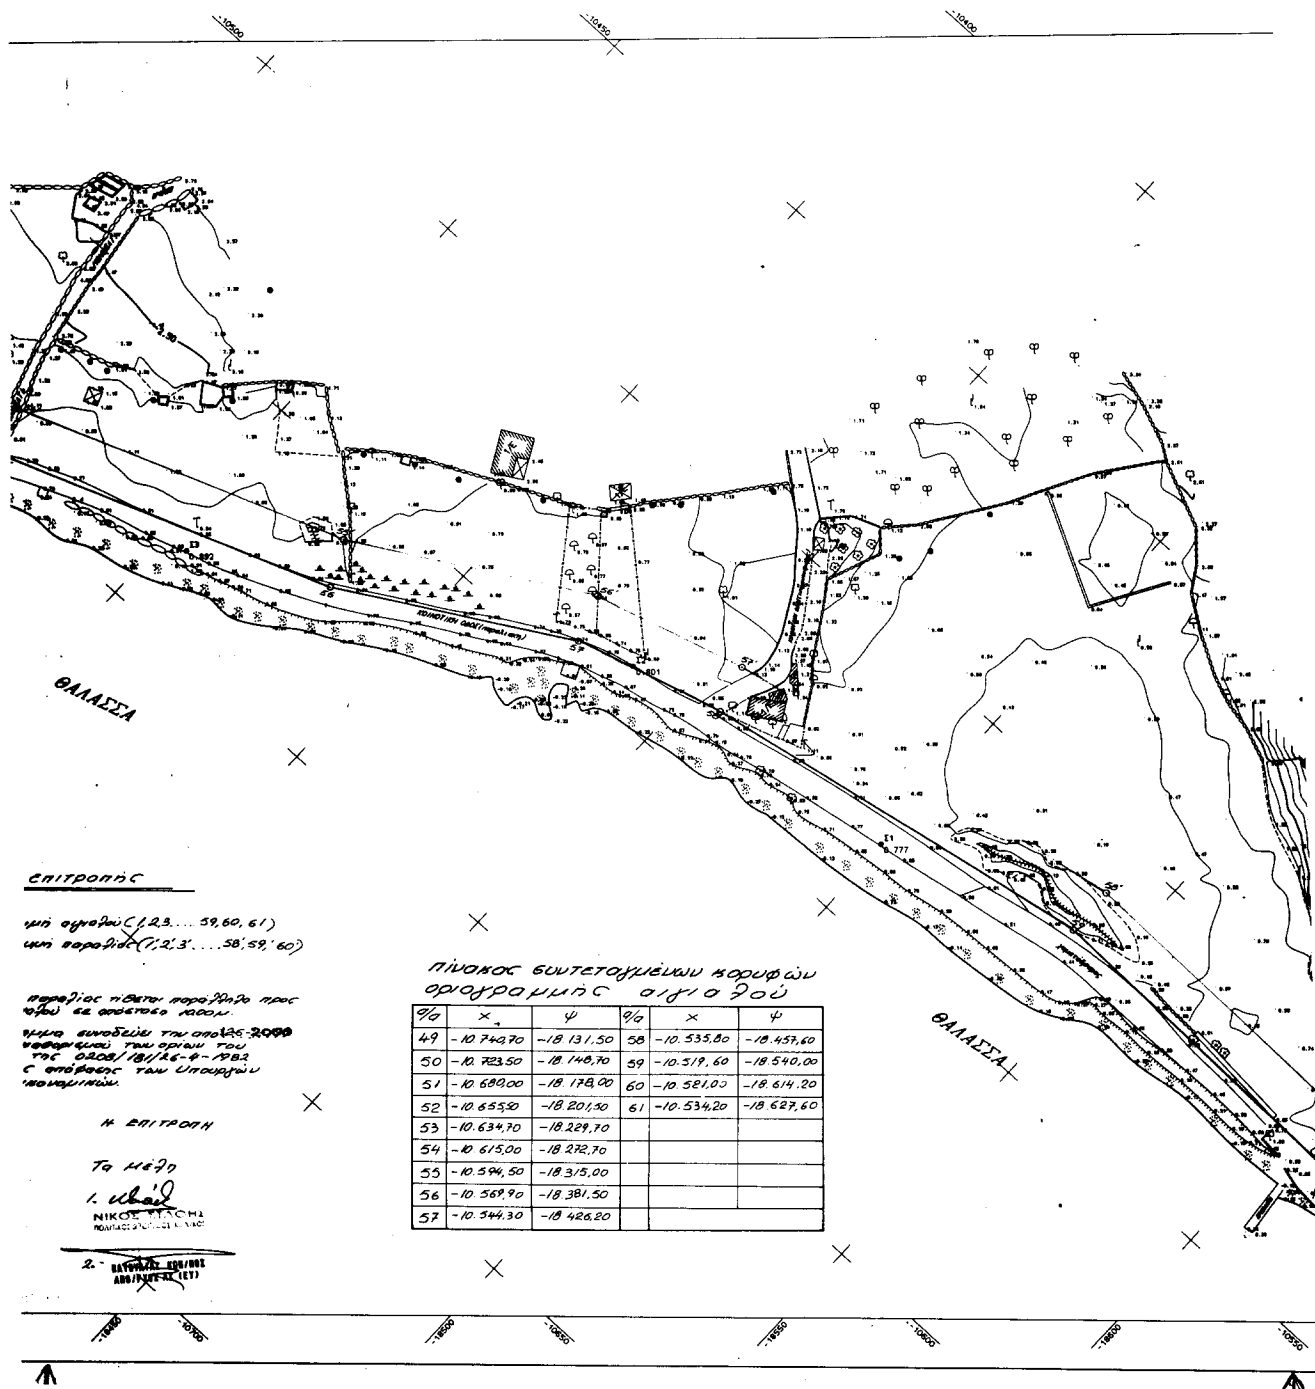

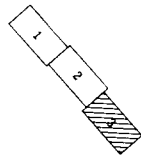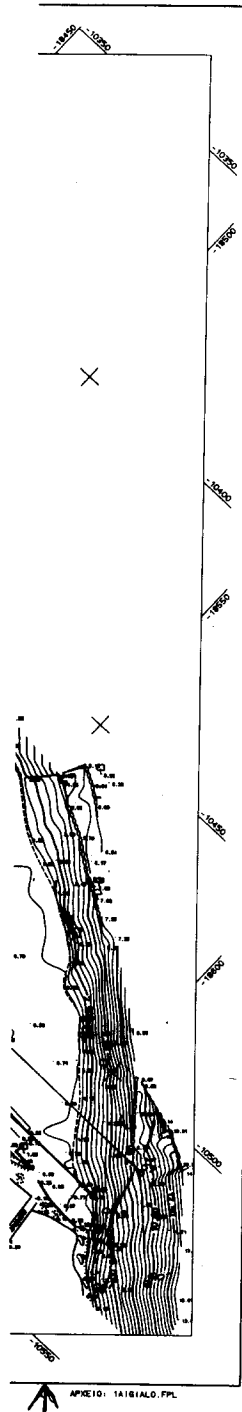

ΥΠΟΜΝΗΜΑ

- Συμπατόληγμα
 — Κάγκελο
 — Τείχος
 — Τείχος με συμπατόληγμα
 — Στοιχιστά-τοιχος
 — Πόδι πρηνούς
 — Πόδι πρηνούς
 — Ανάστημα
 — Στόλος ΔΕΗ
 — Στόλος ΟΤΕ
 — Στόλος φωτισμού
 — Φάρος
 — Καλάμια
- Φρέαρ τετράγωνο
 ● Φρέαρ κυκλικό
 ⊙ Θάμνος
 ⊖ Κινοφόρο
 ⊕ Δένδρο
 ⊖ Οπισθοφόρο
 ⊖ Ελιά
 ⊖ Βράχια-πέτρες
 ⊖ Αμμοχελικαδές εδαφός
 ⊖ Αμμοδές εδαφός
 ⊖ Τριγωνομετρικό
 ⊖ Στάση

DATUM : ΑΘΗΝΑ
 ΕΛΕΙΨΕΙΣ : BESSEL
 ΠΡΟΒΟΛΗ : HATT

φ.χ. : 1:50000 ΜΕΘΑΝΑ
 α=37.45 α=0.15


ΣΥΝΤΕΤΑΓΜΕΝΕΣ ΣΤΑΣΕΩΝ - ΤΡΙΓΩΝΟΜΕΤΡΙΚΩΝ

A/A	X(m)	Y(m)	A/A	X(m)	Y(m)
Σ1	-10533.318	-18499.810	Σ21	-11040.092	-17843.888
Σ2	-10540.516	-18438.182	Σ22	-11066.066	-17824.349
Σ3	-10584.048	-18355.055	Σ23	-11100.838	-17801.704
Σ4	-10614.953	-18282.933	Σ24	-11136.790	-17787.358
Σ5	-10630.308	-18242.734	Σ25	-11163.903	-17776.053
Σ6	-10652.524	-18216.148	Σ26	-11179.384	-17769.299
Σ7	-10668.707	-18196.366	Σ27	-11208.135	-17761.666
Σ8	-10695.472	-18172.895	Σ28	-11231.705	-17754.112
Σ9	-10733.705	-18146.493	Σ29	-11271.446	-17743.534
Σ10	-10757.343	-18113.158	Σ30	-11301.132	-17728.241
Σ11	-10776.086	-18064.421	Σ31	-11315.171	-17712.182
Σ12	-10793.668	-18029.737	Σ32	-11333.585	-17691.888
Σ13	-10811.863	-18004.014	Σ33	-11362.272	-17587.993
Σ14	-10826.001	-17990.003	Σ34	-11238.585	-17538.604
Σ15	-10864.721	-17964.016	Σ35	-11328.707	-17503.119
Σ16	-10911.364	-17937.146	Σ36	-11365.058	-17483.903
Σ17	-10942.771	-17918.490	Σ37	-11342.580	-17447.747
Σ18	-10975.246	-17898.362	Σ38	-11508.731	-17458.365
Σ19	-10994.175	-17884.292	Σ1A	-10495.250	-18682.103
Σ20	-11020.365	-17861.742	Σ36A	-11397.956	-17489.210
Σ26	-9617.620	-21086.190	Σ30	-11330.920	-17583.930
Σ29	-10147.260	-18571.570	Σ35	-12710.120	-15327.650

Ο ΣΥΝΤΑΞΑΣ ΜΕΧΑΝΙΚΟΣ

ΚΩΝ/ΝΟΣ Α. ΚΑΡΑΓΙΑΝΝΗΣ
 ΔΙΔΑΚΤΩΡ ΤΟΠΟΓΡΑΦΩΣ ΜΕΧΑΝΙΚΟΣ
 ΠΑΝΤΕΧΝΙΚΗΣ ΣΧΟΛΗΣ Α.Π.Θ.
 ΜΕΛΟΣ Τ.Ε.Ε. ΑΡ. ΜΗΤΡΩΟΥ 46.922
 ΠΑΛΑΤΙΑ ΤΡΟΙΖΗΝΙΑΣ - ΤΗΛ. 23214

ΕΘΝΙΚΟ ΥΠΟΓΡΑΦΕΙΟ
 ΓΙΑ ΤΕΧΝΙΚΟΥΣ ΛΟΓΟΥΣ ΟΤΟ ΣΧΕΔΙΟΧΡΩΣΗ
 ΕΙΝΕ ΟΜΟΛΟΓΩΜΕΝΟ ΚΑΤΑ ΡΟΛΟΙΟΥ

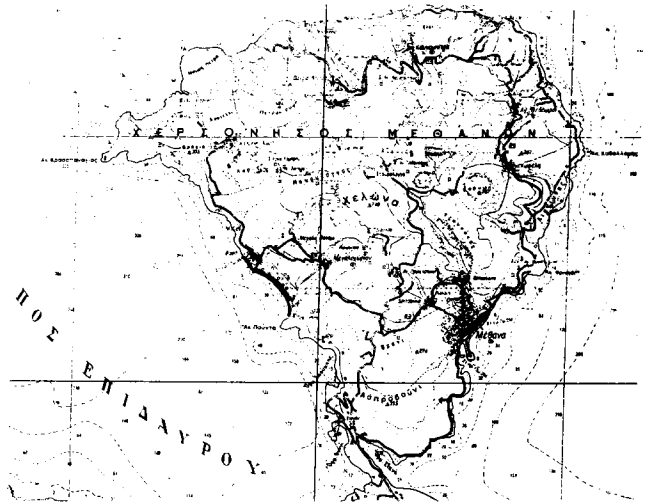

ΝΟΜΑΡΧΙΑ ΑΘΗΝ-ΠΕΙΡΑΙΟΣ
 Δ/ΝΣΗ ΤΕΧΝΙΚΩΝ ΥΠΗΡΕΣΙΩΝ

ΤΟΠΟΓΡΑΦΙΚΟ ΔΙΑΓΡΑΜΜΑ
 ΚΑΘΟΡΙΣΜΟΥ ΟΡΙΩΝ ΑΓΓΙΑΛΟΥ - ΠΑΡΑΛΙΑΣ

ΠΕΡΙΟΧΗ ΟΙΚΙΣΜΟΣ ΒΑΒΥ
 ΔΗΜΟΥ ΜΕΓΑΛΟΧΩΡΙΟΥ ΜΕΘΑΝΩΝ
 ΝΟΜΟΥ ΑΤΤΙΚΗΣ

ΕΝΔΙΑΦΕΡΟΜΕΝΟΙ
 ΚΟΙΝΟΤΗΤΑ ΜΕΓΑΛΟΧΩΡΙΟΥ
 ΜΕΘΑΝΩΝ

ΑΝΑΛΟΓΟΣ ΜΕΛΕΤΗΤΗΣ	ΥΠΟΓΡΑΦΗ	Ο ΣΥΝΤΑΞΑΣ	ΗΜΕΡΟΜΗΝΙΑ ΣΥΝΤΑΞΑΣ	ΥΠΟΓΡΑΦΗ
ΚΩΝ/ΝΟΣ Α. ΚΑΡΑΓΙΑΝΝΗΣ			ΜΕΡΟΣΤΑΡΙΟΥ 98	
ΑΡΧΗ ΤΟΠΟΓΡΑΦΩΣ ΜΕΧΑΝΙΚΟΣ				

ΕΛΕΓΧΟΣ
 Τ.Ε.Ε. ΑΡ. ΜΗΤΡΩΟΥ 46.922
 ΚΩΝ/ΝΟΣ Α. ΚΑΡΑΓΙΑΝΝΗΣ
 ΔΙΔΑΚΤΩΡ ΤΟΠΟΓΡΑΦΩΣ ΜΕΧΑΝΙΚΟΣ
 ΠΑΝΤΕΧΝΙΚΗΣ ΣΧΟΛΗΣ Α.Π.Θ.
 ΜΕΛΟΣ Τ.Ε.Ε. ΑΡ. ΜΗΤΡΩΟΥ 46.922
 ΠΑΛΑΤΙΑ ΤΡΟΙΖΗΝΙΑΣ - ΤΗΛ. 23214

ΜΕΡΙΚΗ
 Α/ΦΗ Τ.Τ.Υ.

ΔΙΑΔΡΟΜΗ ΣΥΜΠΛΗΡΩΣΗ

ΤΡΙΓΩΝΟΜΕΤΡΙΚΗ ΕΞΑΡΤΗΣΗ: ΤΡΙΣΤΕΡΗΝΙΑΣ - ΤΡΙΣΤΕΡΗΝΙΑΣ
 ΥΠΟΜΕΤΡΩΝ ΑΝΕΜΕΤΡΩΝ: ΤΡΙΣΤΕΡΗΝΙΑΣ - ΤΡΙΣΤΕΡΗΝΙΑΣ
 ΜΕΤΡΩΣ ΑΝΤΥΠΡΟΣΤΑΣΗΣ: ΤΡΙΣΤΕΡΗΝΙΑΣ - ΤΡΙΣΤΕΡΗΝΙΑΣ
 ΣΥΝΟΛΙΚΗ ΑΝΤΥΠΡΟΣΤΑΣΗ: ΤΡΙΣΤΕΡΗΝΙΑΣ - ΤΡΙΣΤΕΡΗΝΙΑΣ

ΚΑΙΝΑΡΙΑ
 1:500
 ΙΣΟΜΕΤΡΙΑ 50

ΑΡ. ΣΧΕΔΙΟΥ
 3

Αριθ. Δ12/0/30802

(2)

Εφαρμογή του άρθρου 1 του Ν. 653/77 για τη βελτίωση κατά τμήματα της Ε.Ο. Βυτίνας - Αρχ. Ολυμπίας, τμήμα Σταυροδρόμι - Κόμβος Ηραίας (από Χ.Θ. 3+709,88 έως Χ.Θ. 4+607,51) α) από Χ.Θ. 2+400 έως Χ.Θ. 4+550, β) Είσοδος - Έξοδος Σταυροδρομίου.

**Ο ΥΠΟΥΡΓΟΣ ΠΕΡΙΒΑΛΛΟΝΤΟΣ
ΧΩΡΟΤΑΞΙΑΣ ΚΑΙ ΔΗΜΟΣΙΩΝ ΕΡΓΩΝ**

Έχοντας υπόψη :

1. Τις διατάξεις του Ν. 653/77 «Περί υποχρέωσης των παρόδων ιδιοκτητών για τη διάνοιξη οδών κ.λ.π.», όπως τροποποιήθηκε και συμπληρώθηκε με τους Ν. 960 (άρθρο 9 παρ. 4), Ν. 947/79 (άρθρο 62 παρ. 9 και 10), Ν. 1349/83 (άρθρο 14) και Ν. 1418/84 (άρθρο 25) σε συνδυασμό με την Α1/0/2/7/12.3.85 απόφαση Υπουργού ΠΕΧΩΔΕ.
 2. Τις διατάξεις του Π.Δ. 929/1979 «Περί εκτελέσεως του άρθρου 1 του Ν. 653/1977».
 3. Τις διατάξεις του Π.Δ. 69/88 «Περί Οργανισμού της Γενικής Γραμματείας Δημοσίων Έργων».
 4. Τις διατάξεις του Ν.797/1971 «Περί Αναγκαστικών Απαλλοτριώσεων»
 5. Τη Δ12/30945/16.3.89 (Ε. 30) Εγκύκλιο του Υπουργού ΠΕΧΩΔΕ.
 6. Τη Δ16α/04/773/29.11.90 κοινή απόφαση Υπουργού Προεδρίας της Κυβέρνησης και του Αναπληρωτή Υπουργού ΠΕΧΩΔΕ για την εξαίρεση Διοικητικών πράξεων ή εγγράφων από τον κανόνα των τριών υπογραφών.
 7. Τη Δ16α/01/29/Α.Φ.1/15.1.1996 Απόφαση τοποθέτησης Γενικών Διευθυντών.
 8. Την απόφαση Δ17/01/79/Φ.Θ.2.2.1/24.8.89 (ΦΕΚ 666 Β') του Υπουργού ΠΕΧΩΔΕ περί μεταβιβάσεως αρμοδιοτήτων στο Γεν. Γραμματέα κ.λ.π. όπως τροποποιήθηκε και συμπληρώθηκε με την απόφαση Δ17α/02/100/Φ.Θ.2.2.1/19.10.89 του ιδίου.
 9. Το Ν. 2052/92 και την Εγκύκλιο Δ12/35572/23.7.92 με την οποία παρέχονται διευκρινίσεις και οδηγίες για την εφαρμογή του Ν. 2052/92.
 10. Τη με αρ. 33327 π.έ./22.1.2001 απόφαση έγκρισης κτηματολογίων, αποφασίζουμε:
- Ορίζουμε ότι :
1. Η Ε.Ο. Βυτίνας - Αρχ. Ολυμπίας βελτιώνεται - διαπλάτνεται από την κατασκευή του τμήματος Σταυροδρόμι - Κόμβος Ηραίας (Χ.Θ. 3+709,88 έως Χ.Θ. 4+607,51)
 2. Έχουν εφαρμογή οι διατάξεις του άρθρου 1 του Ν. 653/77

Η παρούσα απόφαση να δημοσιευθεί στην Εφημερίδα της Κυβερνήσεως.

Αθήνα, 6 Φεβρουαρίου 2001

Ο ΥΠΟΥΡΓΟΣ
ΚΩΣΤΑΣ ΛΑΛΙΩΤΗΣ

Αριθ. 4128/6.2.2001

(3)

Αναγκαστική Απαλλοτρίωση Ακινήτου ιδιοκτησίας ΦΩΤΕΙΝΗ συζ. ΓΕΩΡΓΙΟΥ ΤΣΙΓΚΟΥ στη θέση «ΓΚΟΡΥΤΣΑ ή ΜΑΝΤΡΙ ΝΕΖΗ».

Το Δημοτικό Συμβούλιο Ασπροπύργου Αττικής
(Συνεδρίαση 17/5.10.2000)

Έχοντας υπόψη:

1. Τις δ/ξεις των άρθρων 24 - 25 - 274 -275 του Π.Δ/τος 410/95
 2. Την 29870/4.12.84 εγκύκλιο του Υπουργείου Εσωτερικών
 3. Τον τρέχοντα προϋπολογισμό
 4. Το τοπογραφικό διάγραμμα της Τ.Υ. του Δήμου και τον Κτηματολογικό Πίνακα, αποφασίζει:
- ΟΜΟΦΩΝΑ κηρύσσει την αναγκαστική απαλλοτρίωση υπέρ του Δήμου Ασπροπύργου για λόγους δημόσιας ωφελείας και ειδικότερα για την δημιουργία Κοινόχρηστου χώρου και διαπλάτυνση οδού στη θέση «ΓΚΟΡΥΤΣΑ ή ΜΑΝΤΡΙ ΝΕΖΗ» (εκτός σχεδίου) Ασπροπύργου συνολική έκταση 5129,47 μ² σε δύο τμήματα α. Ε=4.889,97 μ² (υπό στοιχεία ΑΒΓΔΕΖΗΘΙΚΛΜΑ) και β. Ε=239,50 μ² (ΝΞΟΠΡΣΝ) όπως προκύπτει στο από ΣΕΠΤΕΜΒΡΙΟΥ 2000 κτηματολογικό διάγραμμα που έχει συντάξει ο μηχανικός ΜΑΛΤΑΣ ΓΕΩΡΓΙΟΣ και έχει θεωρήσει ο Δ/ντης τη Τ.Υ. ΠΑΝΑΓΙΩΤΙΔΗΣ ΙΩΑΝΝΗΣ, έχει δε φερόμενο ιδιοκτήτη την ΦΩΤΕΙΝΗ συζ. ΓΕΩΡΓΙΟΥ ΤΣΙΓΚΟΥ.
- Το υπό αναγκαστική απαλλοτρίωση αγροτικό ακίνητο περιγράφεται στο κτηματολογικό διάγραμμα που απεικονίζει τα απαλλοτριωτέα τμήματα της έκτασης.
- Η παραπάνω απαλλοτρίωση χαρακτηρίζεται ως κατεπείγουσα για όλους τους λόγους που αναφέρονται στην εισήγηση.
- Η απόφαση αυτή θα δημοσιευθεί στην Εφημερίδα Κυβερνήσεως.

Ασπρόπυργος, 6 Φεβρουαρίου 2001

Ο Πρόεδρος
ΑΛΕΞΑΝΔΡΟΣ ΗΛΙΑΣ