

04001580603010016



1557

# ΕΦΗΜΕΡΙΣ ΤΗΣ ΚΥΒΕΡΝΗΣΕΩΣ

## ΤΗΣ ΕΛΛΗΝΙΚΗΣ ΔΗΜΟΚΡΑΤΙΑΣ

ΤΕΥΧΟΣ ΤΕΤΑΡΤΟ

Αρ. Φύλλου 158

6 Μαρτίου 2001

### ΠΕΡΙΕΧΟΜΕΝΑ

#### ΑΠΟΦΑΣΕΙΣ

- Δέσμευση ζώνης διέλευσης του προς κατασκευήν τμήματος της Παράκαμψης Άρτας - Φιλιππιάδας από Αγ. Δημήτριο ως Σελλάδες (Χ.Θ. 14 + 860 - Χ.Θ. 22 + 950) σύμφωνα με τις διατάξεις του αρ. 3 του ΠΔ 209/98..... 1
- Ανάκληση της 2969/172/95 απόφασης του Νομάρχη Ανατολικής Αττικής..... 2

### ΑΠΟΦΑΣΕΙΣ

- Αριθ. οικ. 243/ΜΣ 600 (1)
- Δέσμευση ζώνης διέλευσης του προς κατασκευήν τμήματος της Παράκαμψης Άρτας - Φιλιππιάδας από Αγ. Δημήτριο ως Σελλάδες (Χ.Θ. 14 + 860 - Χ.Θ. 22 + 950) σύμφωνα με τις διατάξεις του αρ. 3 του ΠΔ 209/98.

#### Ο ΥΠΟΥΡΓΟΣ

#### ΠΕΡΙΒΑΛΛΟΝΤΟΣ, ΧΩΡΟΤΑΞΙΑΣ ΚΑΙ ΔΗΜΟΣΙΩΝ ΕΡΓΩΝ

Έχοντας υπόψη:

1. Το Ν. 1558/85 «Κυβέρνηση και Κυβερνητικά Όργανα».
2. Το ΠΔ 69/88 «Οργανισμός της Γενικής Γραμματείας Δημοσίων έργων», όπως τροποποιήθηκε και ισχύει.
3. Το Ν. 3155/55 «Περί κατασκευής και συντηρήσεως Οδών».
4. Το Π.Δ. της 9-8-55 «Περί καθορισμού των Εθνικών οδών κατά τις διατάξεις του Ν. 3155/55 και την Γ. 25871/9-7-63 Απόφαση του Υπουργού Δημοσίων Έργων «περί αριθμήσεως των Εθνικών Οδών».
5. Το Ν. 1418/84 «Δημόσια Έργα και ρυθμίσεις συναφών θεμάτων» και ειδικότερα την παράγραφο 3 του άρθρου 25.
6. Την Απόφαση Δ16α/04/773/29-11-90 «Περί εξαίρεσης Διοικητικών Πράξεων ή Εγγράφων από τον κανόνα των τριών υπογραφών».
7. Την Απόφαση ΔΜΕΟ /ε/0/1308/15-12-95 (ΦΕΚ 30Β/19-1-96) «Κατάταξη Εθνικών Οδών Περιφερειών Αττικής, Στερεάς Ελλάδας, Θεσσαλίας, Ηπείρου, Μακεδονίας και Θράκης σε Βασικό (Πρωτεύον), Δευτερεύον και Τριτεύον Εθνικό Οδικό Δίκτυο».
8. Το ΠΔ 209/98 «Λήψη μέτρων για την ασφάλεια της υπεραστικής συγκοινωνίας», και το ΠΔ 221/99, με το οποίο αντικαταστάθηκε η παρ. 1 του άρθρου 3 του πρώτου.

9. Το Ν. 653/77 «Περί υποχρεώσεως των παροδίων ιδιοκτητών για τη διάνοξη Εθνικών Οδών, κλπ», όπως τροποποιήθηκε και συμπληρώθηκε μέχρι σήμερα και το Ν.Δ. 929/79 «Περί εκτελέσεως του άρθρου του Ν. 653/77».

Και αφού είδαμε

1) Τη ΔΜΕΟ /ε/205/31-3-97 Απόφαση Υπουργού ΠΕΧΩΔΕ για τον χαρακτηρισμό της παράκαμψης Άρτας - Φιλιππιάδας ως Εθνικής Οδού.

2) Τη ΔΜΕΟ/ε/231/31-3-97 Απόφαση Υπουργού ΠΕΧΩΔΕ για τον χαρακτηρισμό της Ευρείας Παράκαμψης Αργινίου ως Εθνικής Οδού.

3) Τη ΔΜΕΟ/ε/429/25-5-2000 Απόφαση Υπουργού ΠΕΧΩΔΕ για τον χαρακτηρισμό και την κατάταξη του Δυτικού Άξονα Β-Ν (ΙΟΝΙΑΣ ΟΔΟΥ) (τμήμα Κακαβιά - Αντίρριο στο οποίο περιλαμβάνεται και η Παράκαμψη Άρτας - Φιλιππιάδας) στο Βασικό (Πρωτεύον) Εθνικό Οδικό Δίκτυο.

4) Την ΕΥΔΕ/ΜΕΔΕ/2009/ΜΣ414/8-12-2000 Απόφαση Γ.Γ.Δ.Ε. με την οποία εγκρίθηκε η οριστική μελέτη οδοποιίας του οδικού τμήματος του θέματος, το οποίο μελετήθηκε σαν αυτοκινητόδρομος με παράπλευρες οδούς (S.R.)

και επειδή:

1) Η δημοπράτηση του οδικού τμήματος του θέματος προγραμματίζεται εντός του έτους 2001 και ο προγραμματιζόμενος χρόνος υλοποίησης του έργου είναι εντός των προθεσμιών που θέτει το Π.Δ. 209/98.

2) Μέχρι την συντέλεση της απαλλοτρίωσης πρέπει να αποφευχθεί η έκδοση οικοδομικών αδειών εντός της ζώνης διέλευσης της οδού.

3) Η εκτός ζώνης διέλευσης της οδού (ζώνης απαλλοτρίωσης) παρόδια δόμηση πρέπει να διέπεται από τους περιορισμούς που θέτει το ΠΔ 209/98 σχετικά με την απόσταση των Οικοδομικών Γραμμών από τον άξονα και τα όρια της οδού καθώς και από τους άξονες των παραπλεύρων οδών (S.R.) όπου αυτές υπάρχουν, αποφασίζουμε:

Την εφαρμογή των διατάξεων του Π.Δ. 209/98 για την ζώνη διέλευσης του οδικού τμήματος της Παράκαμψης Άρτας - Φιλιππιάδας από Αγ. Δημήτριο ως Σελλάδες (ΧΘ 14+860 - ΧΘ 22+950), όπως αυτή καθορίζεται στα συνημμένα σχέδια επί τοπογραφικού διαγράμματος 1:2000 της οριστικής μελέτης που εγκρίθηκε με την ΕΥΔΕ/ΜΕΔΕ/2009/ΜΣ 414/8-12-2000 απόφαση Γ.Γ.Δ.Ε.


Η παρούσα απόφαση να δημοσιευθεί στην Εφημερίδα της Κυβερνήσεως.

Αθήνα, 9 Φεβρουαρίου 2001

Ο ΥΠΟΥΡΓΟΣ

Κ. ΛΑΛΙΩΤΗΣ

## ΔΙΑΝΟΜΗ ΠΙΝΑΚΙΔΩΝ

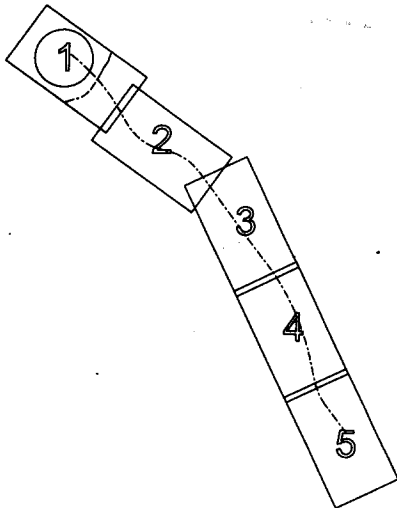

ΕΛΛΗΝΙΚΗ ΔΗΜΟΚΡΑΤΙΑ  
Υ.ΠΕ.ΧΩ.Δ.Ε. - ΓΕΝΙΚΗ ΓΡΑΜΜΑΤΕΙΑ ΔΗΜ.ΕΡΓΩΝ  
ΕΙΔΙΚΗ ΥΠΗΡΕΣΙΑ ΔΗΜ.ΕΡΓΩΝ-ΜΕΓΑΛΩΝ ΕΡΓΩΝ ΔΥΤ.ΕΛΛΑΔΑΣ(ΕΥΔΕ-ΜΕΔΕ)

ΠΡΩΤΟΤΥΠΟ

ΜΕΛΕΤΗ ΒΕΛΤΙΩΣΗΣ ΚΑΤΑ ΤΜΗΜΑΤΑ  
ΕΘΝΙΚΗΣ ΟΔΟΥ ΙΩΑΝΝΙΝΩΝ-ΑΝΤΙΡΙΟΥ  
ΤΜΗΜΑ: ΙΩΑΝΝΙΝΑ-ΕΙΣΟΔΟΣ ΑΜΦΙΛΟΧΙΑΣ

ΠΑΡΑΚΑΜΩΗ ΑΡΤΑΣ - ΦΙΛΙΠΠΙΑΔΑΣ

**ΟΡΙΣΤΙΚΗ ΜΕΛΕΤΗ ΟΔΟΠΟΙΑΣ  
(ΠΛΗΡΕΣ ΕΡΓΟ)**


ΑΠΟ Χ.Θ. 14+860 ΕΩΣ Χ.Θ. 22+950


Αρ. Σχεδίου  
**2.1**

**ΟΡΙΖΟΝΤΙΟΓΡΑΦΙΑ**  
ΑΠΟ Χ.Θ. 14+860 ΕΩΣ Χ.Θ. 16+000



Κλίμακα  
1:2000

|                                                           |  |                                        |               |                    |          |
|-----------------------------------------------------------|--|----------------------------------------|---------------|--------------------|----------|
| ΑΝΑΔΟΧΟΣ ΜΕΛΕΤΗΤΗΣ                                        |  | Ο Μηχανικός                            |               | Υπογραφή           | Ημερομ.  |
| <b>Τ.Ο.Μ.Η.</b><br>Ο.Ε.Κ.Α.Τ.Ε.Α.Ε.Ε.<br>ΚΑΙ<br>ΣΥΜΠΡΑΤΕΣ |  | ΧΡ. ΝΤΑΛΑΣ<br>Πολ. & Τον. Μηχ.         |               | <i>[Signature]</i> | 10/11/00 |
| ΟΜΙΛΟΣ ΤΕΧΝΙΚΩΝ ΜΕΛΕΤΩΝ ΤΕΠΕ<br>Β. ΠΑΡΑΣΚΟΥΔΗΣ            |  | ΕΙΡ. ΓΙΑΚΟΥΜΑΚΗ<br>Διπ. Τον. Μηχανικός |               | <i>[Signature]</i> | 2000     |
| Για την Ανάδοχο<br>ΧΡ. ΝΤΑΛΑΣ                             |  | ΔΙΟΝ. ΑΝΤΙΟΧΟΣ<br>Τ. Μηχανικός         |               | <i>[Signature]</i> |          |
| ΥΠΕΧΩΔΕ-ΓΓΔΕ<br>ΕΥΔΕ-ΜΕΔΕ<br>ΤΜΗΜΑ ΜΕΛΕΤΩΝ                |  | ΕΛΕΓΓΩΝ<br>Ο ΠΡΟΣΤΑΜΕΝΟΣ               | Ι. ΝΙΚΟΛΟΣ    | <i>[Signature]</i> |          |
|                                                           |  | ΒΕΒΛΩΝΩΝ<br>Ο ΤΡΑΦΗΓΩΝ                 | Ζ. ΚΑΡΒΟΥΝΗΣ  | <i>[Signature]</i> |          |
|                                                           |  | ΒΕΒΛΩΝΩΝ<br>Ο ΤΡΑΦΗΓΩΝ                 | Γ. ΜΑΣΤΟΡΑΚΗΣ | <i>[Signature]</i> |          |
|                                                           |  | ΒΕΒΛΩΝΩΝ<br>Ο ΔΕΥΤΕΡΩΝ                 | Κ. ΣΤΑΜΠΟΥΛΟΣ | <i>[Signature]</i> |          |
| Γραμμάτιο ΣΔΕ                                             |  | 2001/15.414 2.12.2000                  |               |                    |          |

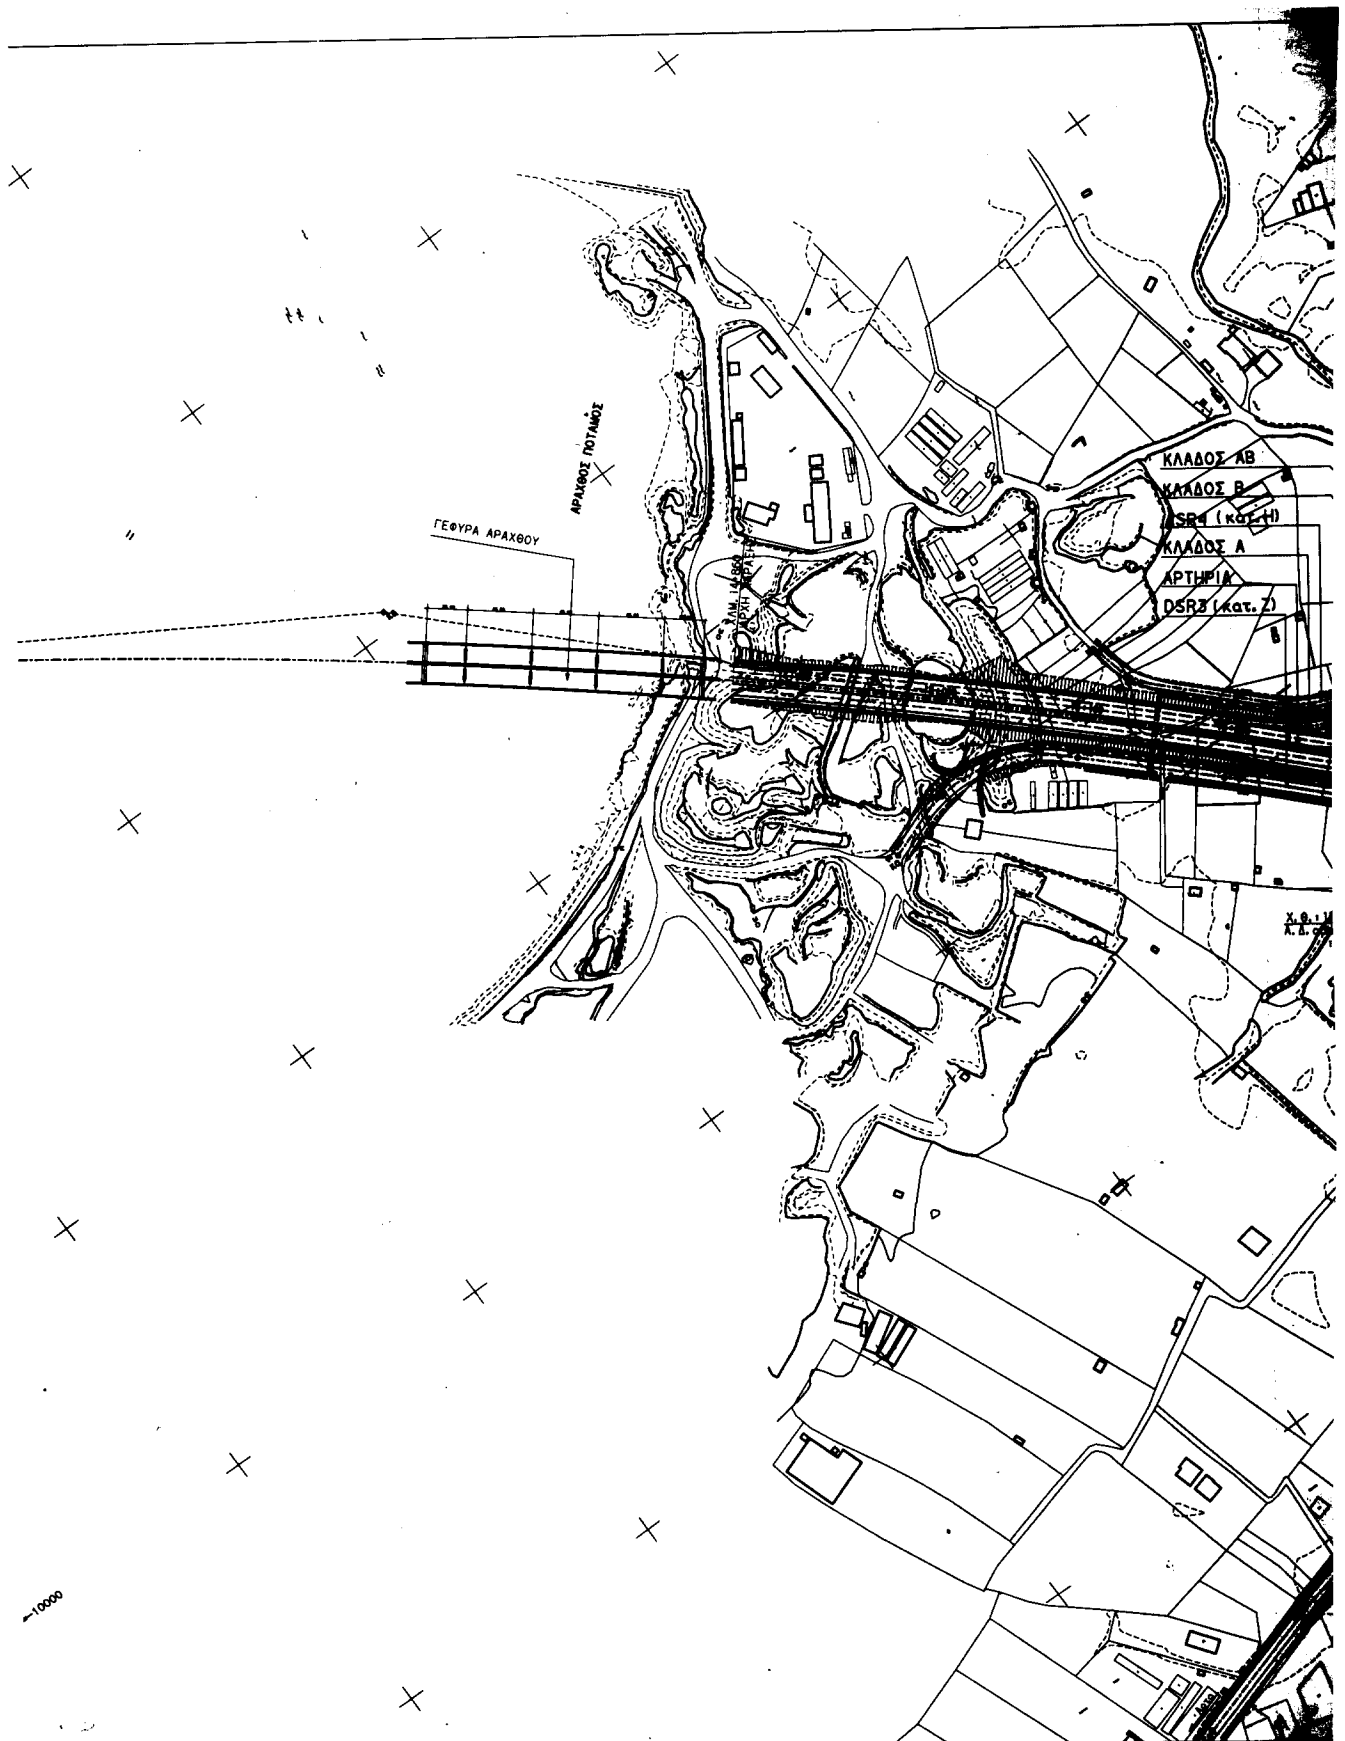

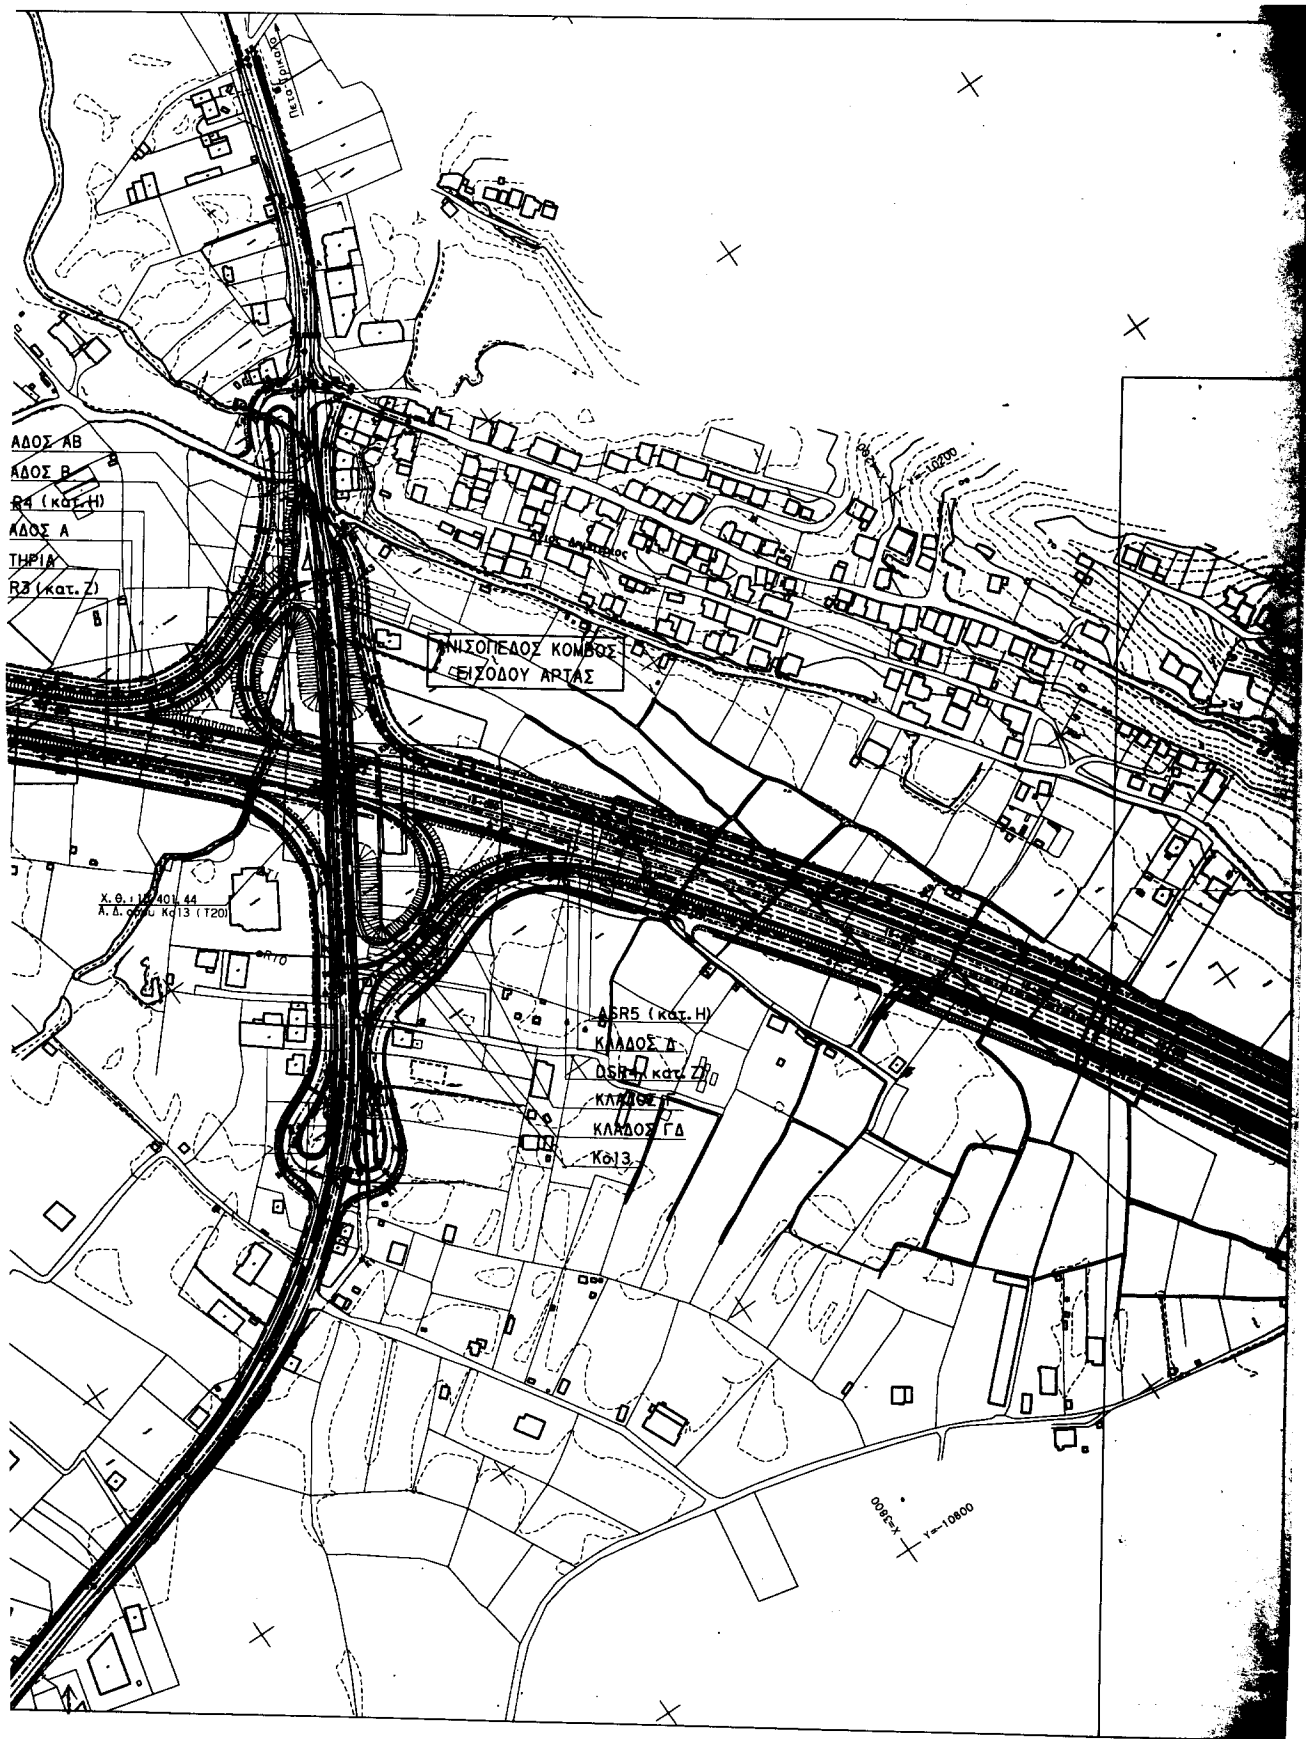

## ΔΙΑΝΟΜΗ ΠΙΝΑΚΙΔΩΝ

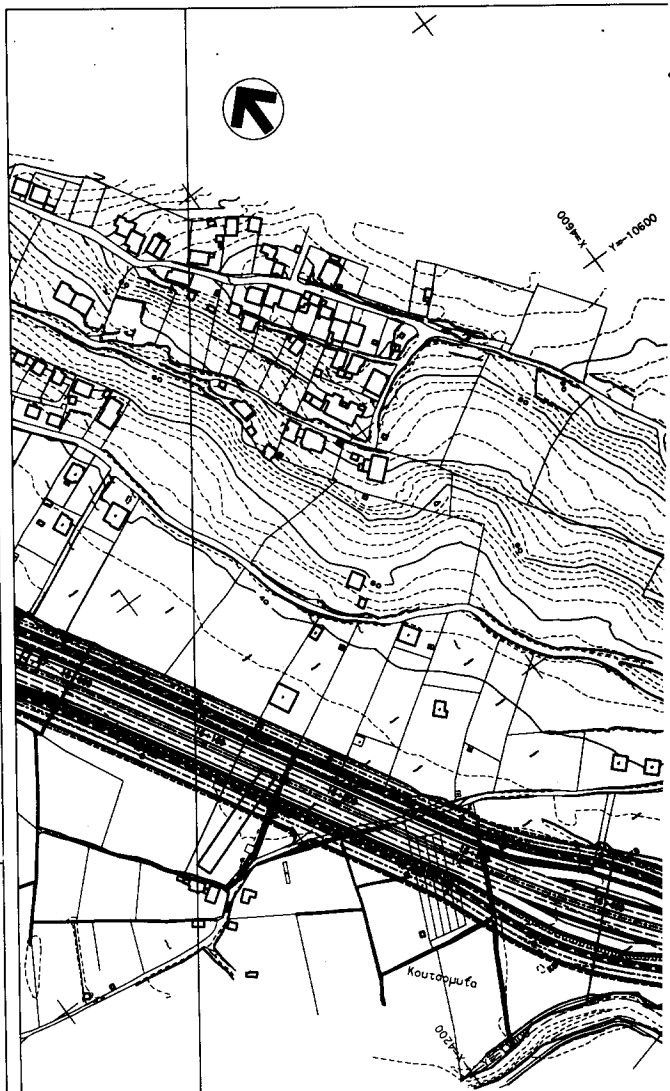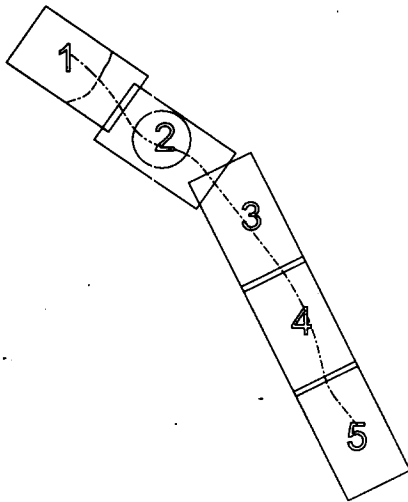

ΕΛΛΗΝΙΚΗ ΔΗΜΟΚΡΑΤΙΑ  
Υ.ΠΕ.ΧΩ.Δ.Ε. - ΓΕΝΙΚΗ ΓΡΑΜΜΑΤΕΙΑ ΔΗΜ.ΕΡΓΩΝ  
ΕΙΔΙΚΗ ΥΠΗΡΕΣΙΑ ΔΗΜ.ΕΡΓΩΝ-ΜΕΓΑΛΩΝ ΕΡΓΩΝ ΑΥΤ.ΕΛΛΑΔΑΣ(ΕΥΔΕ-ΜΕΔΕ)

ΠΡΩΤΟΤΥΠΟ

ΜΕΛΕΤΗ ΒΕΛΤΙΩΣΗΣ ΚΑΤΑ ΤΜΗΜΑΤΑ  
ΕΘΝΙΚΗΣ ΟΔΟΥ ΙΩΑΝΝΙΝΩΝ-ΑΝΤΙΡΡΙΟΥ  
ΤΜΗΜΑ: ΙΩΑΝΝΙΝΑ-ΕΙΣΟΔΟΣ ΑΜΦΙΛΟΧΙΑΣ

ΠΑΡΑΚΑΜΨΗ ΑΡΤΑΣ - ΦΙΛΙΠΠΙΑΔΑΣ

**ΟΡΙΣΤΙΚΗ ΜΕΛΕΤΗ ΟΔΟΠΟΙΙΑΣ  
(ΠΛΗΡΕΣ ΕΡΓΟ)**

ΑΠΟ Χ.Θ. 14+860 ΕΩΣ Χ.Θ. 22+950


Αρ. Σχεδίου  
**2.2**


**ΟΡΙΖΟΝΤΙΟΓΡΑΦΙΑ**

ΑΠΟ Χ.Θ. 16+000 ΕΩΣ Χ.Θ. 18+000


Κλίμακα  
1:2000

|                                                  |  |                                        |                    |              |
|--------------------------------------------------|--|----------------------------------------|--------------------|--------------|
| ΑΝΑΔΟΧΟΣ ΜΕΛΕΤΗΤΗΣ                               |  | Ο Μηχανικός                            | Υπογραφή           | Ημερομ.      |
| ΟΜΑΔΑ ΤΕΧΝΙΚΩΝ ΜΕΛΕΤΩΝ ΤΥΠΕ Β. ΠΑΡΑΣΚΟΥΛΗΣ       |  | ΕΙΡ. ΓΙΑΚΟΥΜΑΚΗ<br>Αγρ. Τοπ. Μηχανικός | <i>[Signature]</i> |              |
| Για τον Αναδοχό                                  |  | ΔΙΟΝ. ΑΝΤΙΟΧΟΣ<br>Τ. Μηχανικός         | <i>[Signature]</i> |              |
| ΧΡ. ΝΤΑΛΑΣ                                       |  |                                        |                    |              |
| ΥΠΕΧΩΔΕ-ΓΓΔΕ<br>ΕΥΔΕ-ΜΕΔΕ<br>ΤΜΗΜΑ ΜΕΛΕΤΩΝ       |  | Ι. ΝΙΚΟΛΟΣ                             | <i>[Signature]</i> |              |
|                                                  |  | Ζ. ΚΑΡΒΟΥΝΗΣ                           | <i>[Signature]</i> |              |
|                                                  |  | Γ. ΜΑΣΤΟΡΑΚΗΣ                          | <i>[Signature]</i> |              |
|                                                  |  | Κ. ΣΤΑΜΠΟΥΛΟΣ                          | <i>[Signature]</i> |              |
|                                                  |  | 2002/11/14                             |                    | 2.12.2002    |

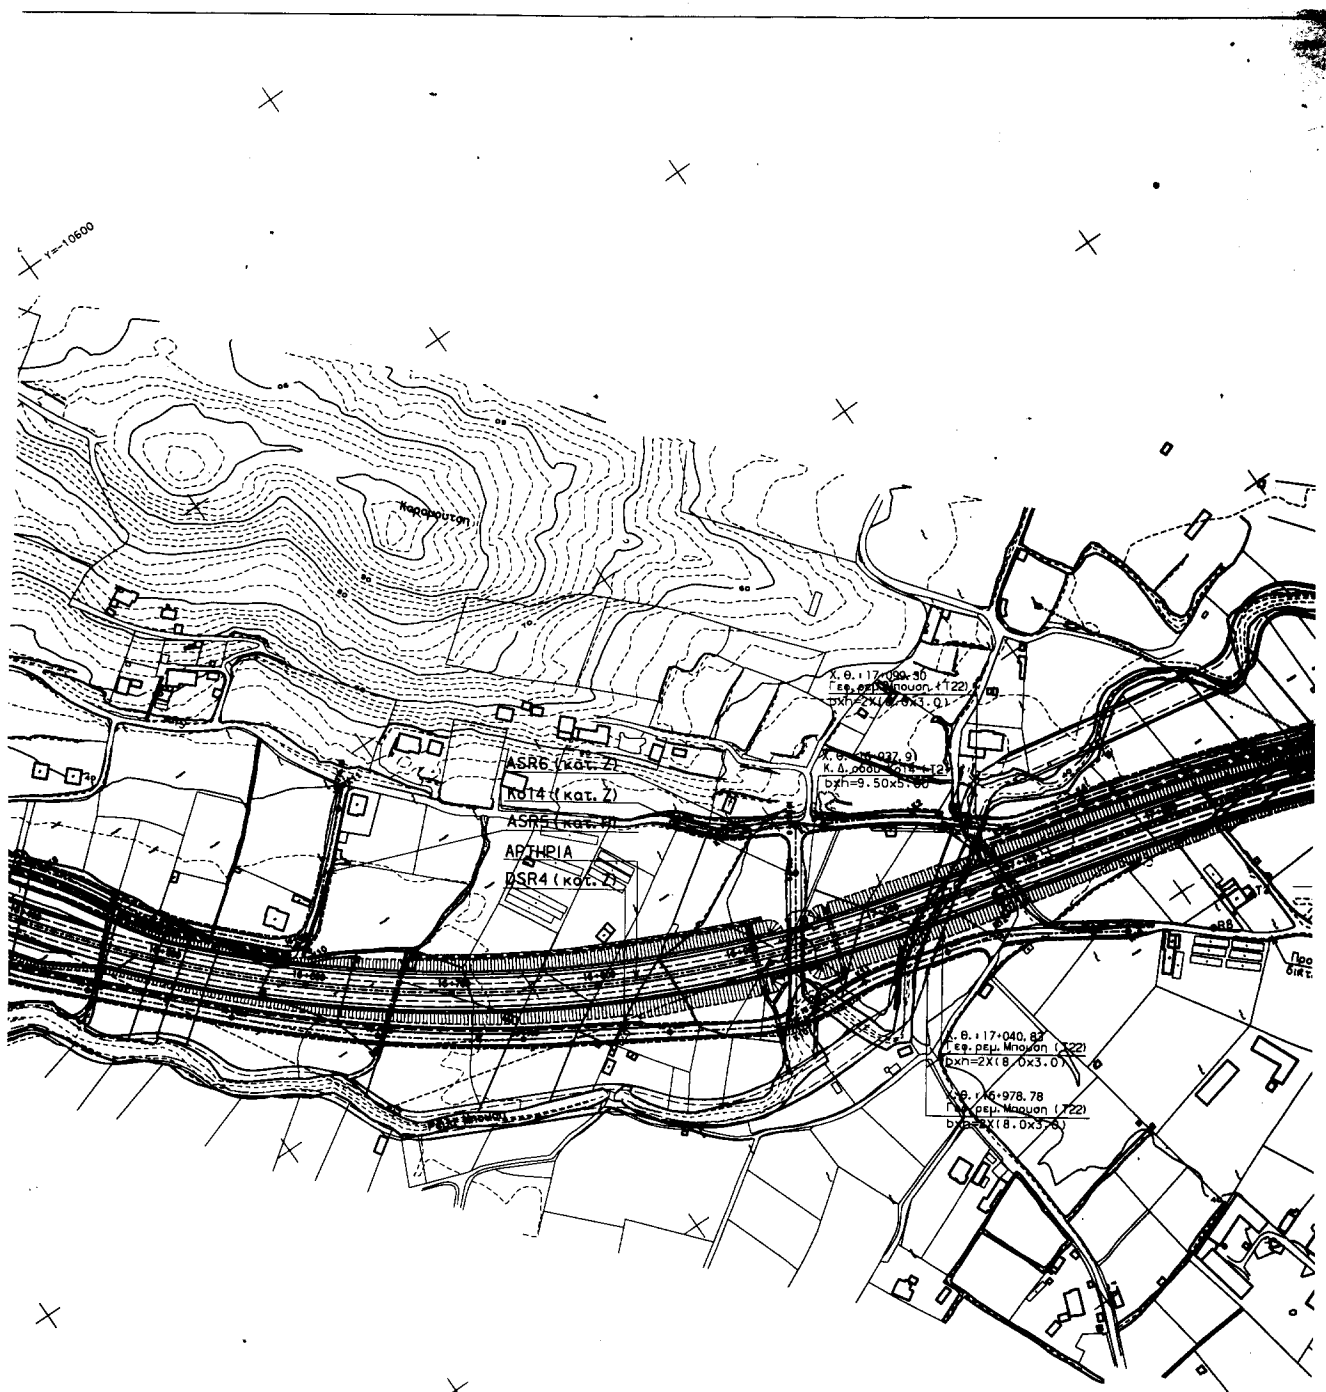

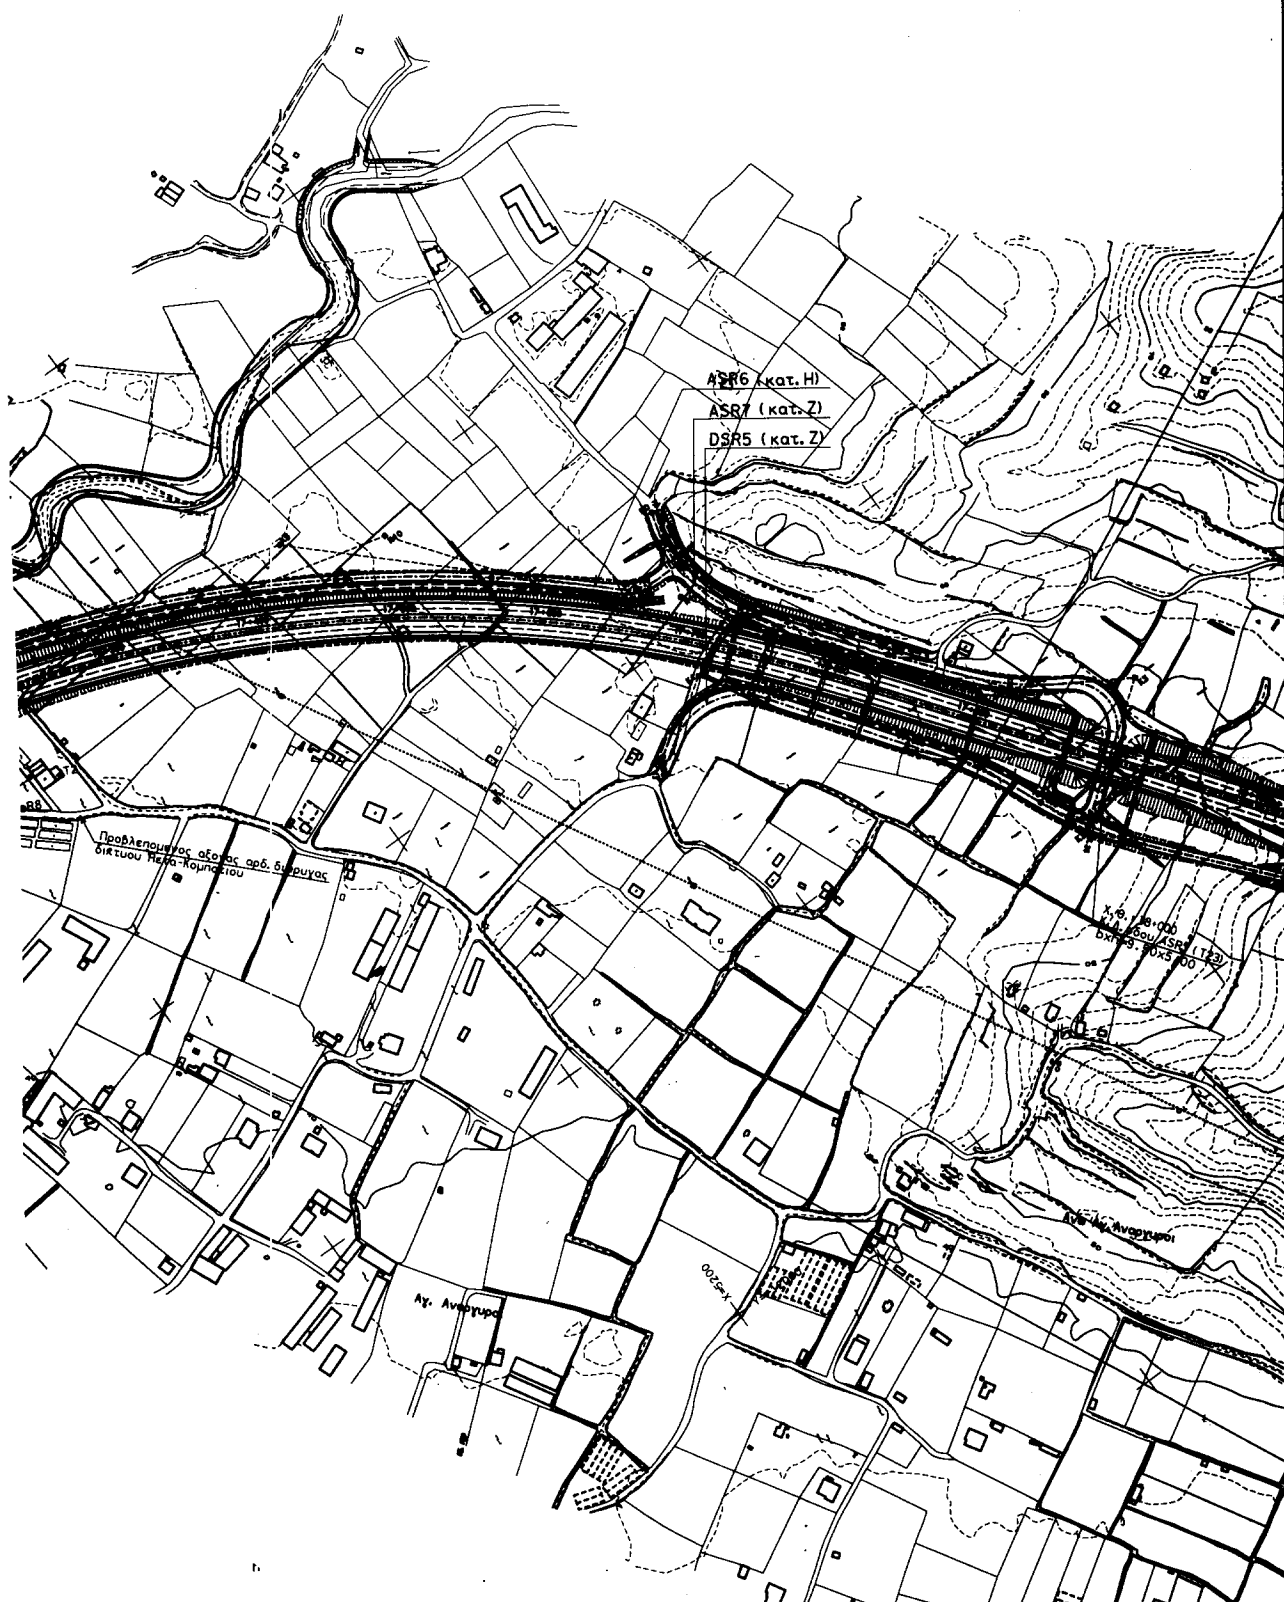

## ΔΙΑΝΟΜΗ ΠΙΝΑΚΙΔΩΝ

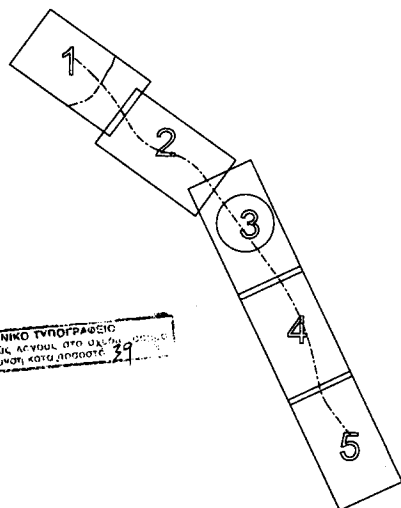

ΕΘΝΙΚΟ ΤΥΠΟΓΡΑΦΕΙΟ  
Για τεχνικούς λόγους στο σχέδιο  
δεν υπάρχει ομοιομορφία κατά μήκος

ΕΛΛΗΝΙΚΗ ΔΗΜΟΚΡΑΤΙΑ  
Υ.ΠΕ.ΧΩ.Δ.Ε. - ΓΕΝΙΚΗ ΓΡΑΜΜΑΤΕΙΑ ΔΗΜ. ΕΡΓΩΝ  
ΕΙΔΙΚΗ ΥΠΗΡΕΣΙΑ ΔΗΜ. ΕΡΓΩΝ - ΜΕΓΑΛΩΝ ΕΡΓΩΝ ΑΥΤ. ΕΛΛΑΔΑΣ (ΕΥΔΕ - ΜΕΔΕ)

ΠΡΩΤΟΤΥΠΟ

ΜΕΛΕΤΗ ΒΕΛΤΙΩΣΗΣ ΚΑΤΑ ΤΜΗΜΑΤΑ  
ΕΘΝΙΚΗΣ ΟΔΟΥ ΙΩΑΝΝΙΝΩΝ - ΑΝΤΙΡΡΙΟΥ  
ΤΜΗΜΑ: ΙΩΑΝΝΙΝΑ - ΕΙΣΟΔΟΣ ΑΜΦΙΛΟΧΙΑΣ

ΠΑΡΑΚΑΜΩΗ ΑΡΤΑΣ - ΦΙΛΙΠΠΙΑΔΑΣ

**ΟΡΙΣΤΙΚΗ ΜΕΛΕΤΗ ΟΔΟΠΟΙΙΑΣ  
(ΠΛΗΡΕΣ ΕΡΓΟ)**

ΑΠΟ Χ. Θ. 14+860 ΕΩΣ Χ. Θ. 22+950

Αρ. Σχεδίου

2.3

**ΟΡΙΖΟΝΤΙΟΓΡΑΦΙΑ**

ΑΠΟ Χ. Θ. 18+000 ΕΩΣ Χ. Θ. 20+000

Κλίμακα

1:2000

ΑΝΑΔΟΧΟΣ ΜΕΛΕΤΗΤΗΣ

**ΤΟΜΗ**

Ε.Μ.Ε.Τ.Ε. Α.Ε.

Ε.Μ.Ε.Τ.Ε. Α.Ε.

Ο Μηχανικός

Υπογραφή

Ημερομ.

ΧΡ. ΝΤΑΛΑΣ

Πολ. & Τον. Μηχ.

ΕΙΡ. ΓΙΑΚΟΥΜΑΚΗ

Αρχ. Τον. Μηχανικός

ΔΙΟΝ. ΑΝΤΙΟΧΟΣ

Τ. Μηχανικός

Ι. ΝΙΚΟΛΟΣ

Ζ. ΚΑΡΘΟΥΝΗΣ

Γ. ΜΑΣΤΟΡΑΚΗΣ

Κ. ΣΤΑΜΠΟΥΛΟΣ

Ε.Μ.Ε.Τ.Ε. Α.Ε.




















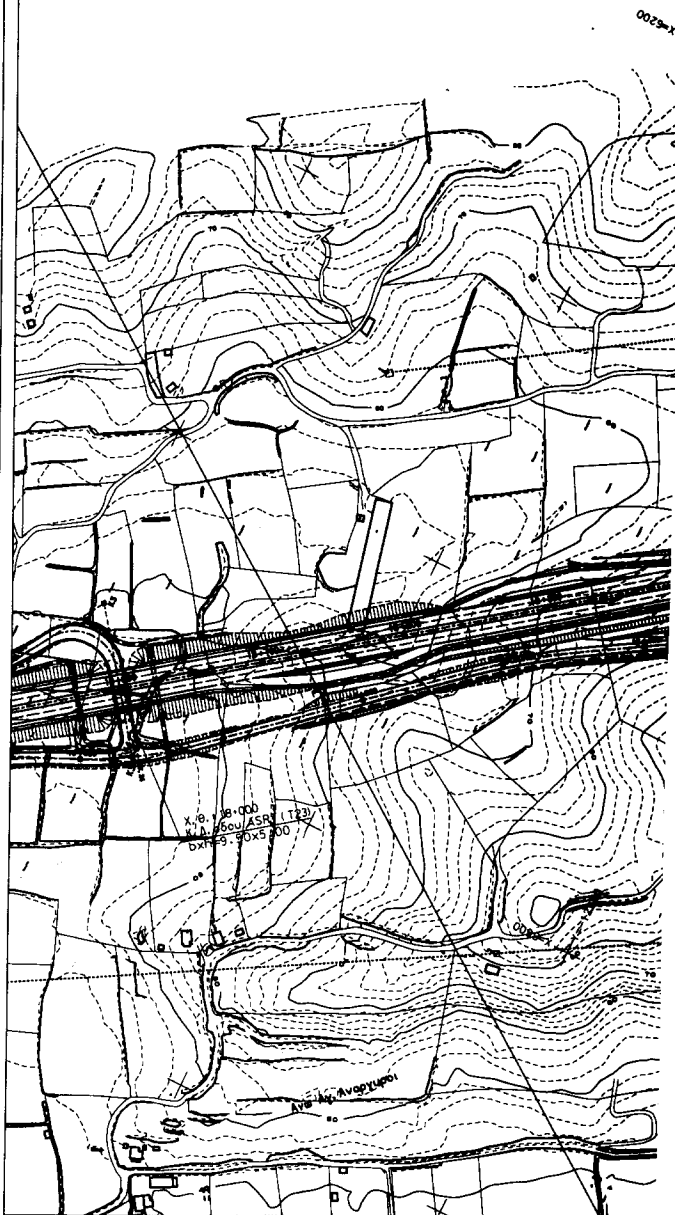









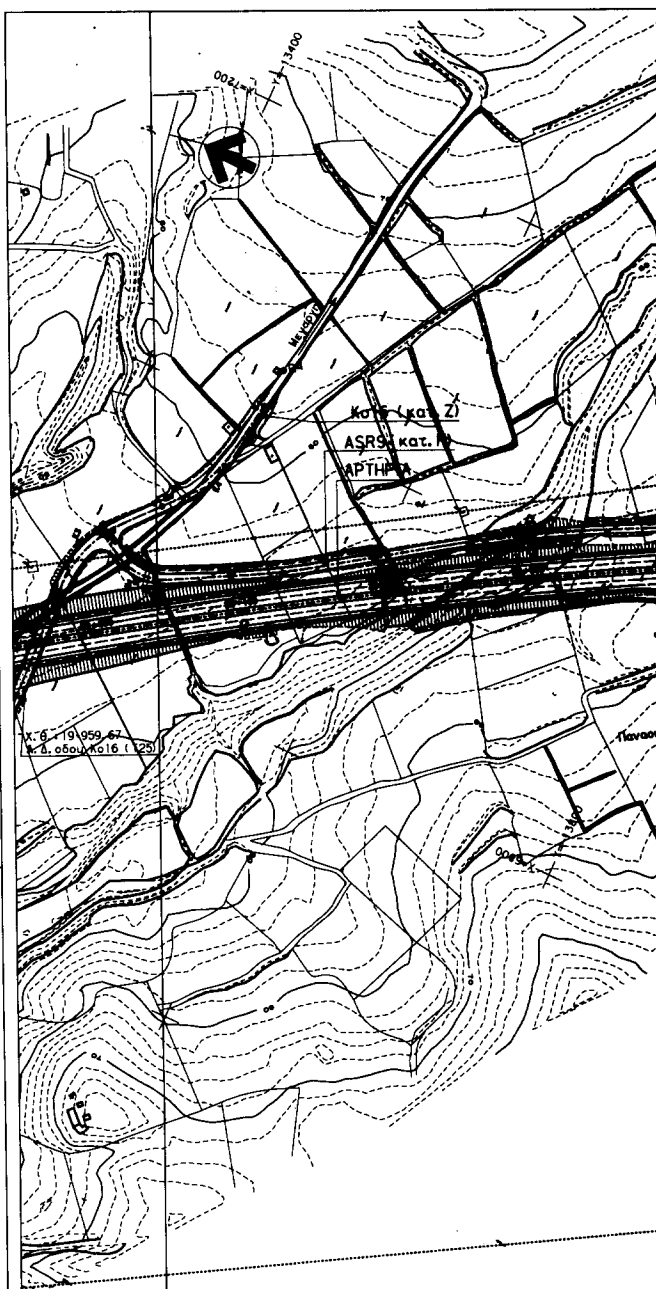









Αριθ. 2134

(2)

Ανάκληση της 2969/172/95 απόφασης του Νομάρχη  
Ανατολικής Αττικής.

**Ο ΝΟΜΑΡΧΗΣ ΑΝΑΤΟΛΙΚΗΣ ΑΤΤΙΚΗΣ**

Έχοντας υπόψη:

1. Τις διατάξεις του από 17.7.23 Ν.Δ. «Περί σχεδίων πόλεων και κωμών του κράτους όπως τροποποιήθηκαν και συμπληρώθηκαν μεταγενέστερα».

2. Την με αριθμό 2317/99 απόφαση του Συμβουλίου της Επικρατείας με την οποία έχει κριθεί ότι η αρμοδιότητα για έγκριση τροποποίησης ρυμοτομικών σχεδίων ανήκει στον Γραμματέα της Περιφέρειας και όχι στον αιρετό Νομάρχη.

3. Την με αριθμό 62/99 εγκύκλιο του ΥΠ.ΠΕ.ΧΩ.Δ.Ε. και το περιεχόμενο του Ν. 2831/2000 επί του ως άνω θέματος (απόφαση Σ.τ.Ε.) και

4. Την με αριθμό 56/96 ομόφωνη απόφαση του Δημοτικού Συμβουλίου Βουλιαγμένης, ανακαλούμε:

Την με αριθμό 2969/172/95 προγενέστερη απόφαση μας σχετική με τροποποίηση του ρυμοτομικού σχεδίου του Δήμου Βουλιαγμένης ως προς τον αποχαρακτηρισμό τμήματος του Ο.Τ. 39 από χώρο σχολείου και τον χαρακτηρισμό ως χώρο με χρήση κατοικίας και καθορισμό οικοδομικών γραμμών.

Από τις διατάξεις αυτής της απόφασης δεν προκαλείται δαπάνη σε βάρος του κρατικού προϋπολογισμού, ούτε σε βάρος του προϋπολογισμού του οικείου ΟΤΑ.

Η απόφαση αυτή να δημοσιευτεί στην Εφημερίδα της Κυβερνήσεως.

Παλλήνη, 13 Φεβρουαρίου 2001

Ο Νομάρχης κ.α.α.

Ο Αναπληρωτής Νομάρχης

Γ. ΞΗΝΤΑΡΑΣ