



04007932509010008



6723

ΕΦΗΜΕΡΙΣ ΤΗΣ ΚΥΒΕΡΝΗΣΕΩΣ

ΤΗΣ ΕΛΛΗΝΙΚΗΣ ΔΗΜΟΚΡΑΤΙΑΣ

ΤΕΥΧΟΣ ΤΕΤΑΡΤΟ

Αρ. Φύλλου 793

25 Σεπτεμβρίου 2001

ΑΠΟΦΑΣΕΙΣ

Αριθ. 1071290/7495/Β0010

Καθορισμός ορίων αιγιαλού και δημιουργία ζώνης παραλίας στη θέση ΚΙΟΝΙ Δήμου Ιθάκης Ν. Κεφαλληνίας.

Ο ΥΠΟΥΡΓΟΣ ΟΙΚΟΝΟΜΙΚΩΝ

Έχοντας υπόψη:

1. Τις διατάξεις των άρθρων 1 μέχρι και 7 του Α.Ν. 2344/1940 "περί αιγιαλού και παραλίας" όπως τροποποιήθηκε και συμπληρώθηκε με τις διατάξεις του άρθρου 13 του Ν. 1078/1980 και του άρθρου 23 του Ν. 1337/1983.

2. Τις διατάξεις του Ν. 3200/55 περί διοικητικής αποκέντρωσης όπως αυτές τροποποιήθηκαν και ισχύουν σήμερα με τα Ν.Δ. 532/70, Β.Δ. 704/70, Β.Δ. 705/70, Β.Δ. 192/72, Π.Δ. 71/84, Π.Δ. 347/86, Ν. 2026/92 και Π.Δ. 97/93.

3. Τις διατάξεις του Ν.Δ. 439/70 "περί συμπλήρωσης των διατάξεων περί αιγιαλού".

4. Τις διατάξεις του άρθρου 20 Ν. 719/77 "περί του τρόπου σύνταξης τοπογραφικών και υψομετρικών διαγραμμάτων από ιδιώτες μηχανικούς κλπ."

5. Τις διατάξεις του άρθρου 100 του Π.Δ. 284/88 "περί συγκροτήσεως μεταξύ άλλων και της επιτροπής καθορισμού ορίων αιγιαλού και θέσεων αμμοληψίας".

6. Την υπ' αριθμ. 1078204/927/0006Α/6.8.92 κοινή Υπουργική Απόφαση των Υπουργών Προεδρίας και Οικονομικών, με την οποία διατηρείται σε ισχύ η Επιτροπή καθορισμού ορίων αιγιαλού και θέσεων αμμοληψίας.

7. Τις διατάξεις του άρθρου 19 παρ. 5 Ν. 2344/95, του άρθρου 52 παρ. 6 Ν. 2218/94, του άρθρου 4 παρ. 7 του Ν. 2240/94, δυνάμει των οποίων αρμοδιότητες του Υπουργείου Οικονομικών που είχαν μεταβιβασθεί στους Νομάρχες, ανήκουν στον Περ/κό Δ/ντή, σε συνδυασμό με αυτές του άρθρου 14 παρ. 2 του Ν. 2399/96 με τις οποίες προβλέπεται η κατάργηση των θέσεων των Περ/κών Δ/ντών, οι αρμοδιότητες πλέον του οποίου περιήλθαν στο Γενικό Γραμματέα της Περιφέρειας και ασκούνται από τον Αναπληρωτή Περ/κό Δ/ντή.

8. Την υπ' αριθ. 1039386/441/Α0006/21.4.2000 (ΦΕΚ 571/τ.Β/21.4.2000) κοινή απόφαση του Πρωθυπουργού και Υπουργού Οικονομικών "περί ανάθεσης αρμοδιοτήτων του Υπουργού Οικονομικών στους Υφυπουργούς".

9. Τις διατάξεις του τέταρτου εδαφίου της παρ. 2 του άρθρου 1 και της παρ. 6 του ίδιου άρθρου του Ν. 2503/97

Διοίκηση, οργάνωση, στελέχωση της Περιφέρειας, ρύθμιση θεμάτων για την τοπική αυτοδιοίκηση και άλλες διατάξεις (ΦΕΚ 107/Α), σύμφωνα με τις οποίες οι Περιφερειακές Υπηρεσίες του Υπουργείου Οικονομικών, που συγκροτούσαν την Περιφερειακή Διοίκηση του Νομού ή Νομαρχίας, δεν υπήχθησαν στην ενιαία οργανική μονάδα της Περιφέρειας, ούτε καταργήθηκαν, αλλά αποτελούν από 1.9.97, Υπηρεσίες του Υπουργείου Οικονομικών.

10. Την αριθ. 1043053/483/Α0006/9.5.2000 (ΦΕΚ 622/τ.Β/10.5.2000) απόφαση του Υφυπουργού Οικονομικών "περί μεταβίβασης αρμοδιοτήτων του Υφυπουργού Οικονομικών στους Γενικό Γραμματέα, Γενικούς Δ/ντές κλπ. του Υπουργείου Οικονομικών".

11. Την από 8.11.2000 έκθεση της κατά το άρθρο 100 Π.Δ. 284/88 αρμόδιας Επιτροπής καθορισμού ορίων αιγιαλού & παραλίας για τον καθορισμό ορίων αιγιαλού & δημιουργία ζώνης παραλίας στη θέση ΚΙΟΝΙ Δήμου Ιθάκης Ν. Κεφαλληνίας επισπεύδοντας Ραυτόπουλου Χρήστου.

12. Το από Ιούλιο 2000 τοπογραφικό - υψομετρικό διάγραμμα, κλίμακας 1:500 αποτελούμενο από μία (1) πινακίδα, που συντάχθηκε από τον Τοπογράφο Μηχ/κό Νικόλαο Παναγόπουλο και το οποίο ελέγχθηκε ως προς την ακρίβεια της αποτύπωσης από τον Δημητριάδη Χρήστο Αρχιτέκτονα της ΤΥΔΚ Ν. Κεφαλ/νίας στις 22.9.2000 και θεωρήθηκε στις 2.10.2000 από Προϊστάμενο της ΤΥΔΚ Ν. Κεφαλληνίας όπως ορίζουν οι διατάξεις του άρθρου 20 του Ν. 719/77.

13. Το υπ' αριθμ. 544.5/249/01/ΣΧ 368/30.3.2001 έγγραφο του ΓΕΝ με το οποίο συμφωνεί με τα καθορισθέντα από την Επιτροπή όρια, αποφασίζουμε:

Επικυρώνουμε την από 8.11.2000 έκθεση της κατά το άρθρο 100 Π.Δ. 284/88 αρμόδιας Επιτροπής περί χάραξης των ορίων αιγιαλού & δημιουργία ζώνης παραλίας στη θέση ΚΙΟΝΙ Δήμου Ιθάκης Ν. Κεφαλληνίας, καθώς επίσης και το από Ιούλιο 2000 σχετικά με την χάραξη τοπογραφικό - υψομετρικό διάγραμμα κλίμακας 1:500 σε μία (1) πινακίδα που συντάχθηκε από τον Τοπογράφο Μηχανικό Παναγόπουλο Νικόλαο και το οποίο ελέγχθηκε ως προς την ακρίβεια της αποτύπωσης από τον Δημητριάδη Χρήστο Αρχιτέκτονα της ΤΥΔΚ Ν. Κεφαλληνίας στις 22.9.2000 και θεωρήθηκε στις 2.10.2000 από τον Προϊστάμενο της ΤΥΔΚ Ν. Κεφαλληνίας όπως ορίζουν οι διατάξεις του άρθρου 20 του Ν. 719/77.

Στο τοπογραφικό αυτό διάγραμμα καθορίσθηκε από την αρμόδια Επιτροπή, όπως πιο πάνω αναφέρεται:

Η οριογραμμή του αιγιαλού με κόκκινη συνεχόμενη πολυγωνική γραμμή, με στοιχεία Α1, Α2, Α3, ... Α34, Α35, Α36 της οποίας οι κορυφές εξασφαλίζονται από σταθερά σημεία.

Την οριογραμμή της παραλίας με κίτρινη συνεχόμενη πολυγωνική γραμμή, με στοιχεία Π1, Π2, Π3, ... Π31, Π32, Π33 της οποίας οι κορυφές εξασφαλίζονται από σταθερά σημεία.

Καθορίζεται ζώνη παραλίας πλάτους 15μ., εκτός της θέσεως που υπάρχει το νεκροταφείο που η οριογραμμή της παραλίας θα ακολουθήσει τον προς τον αιγιαλό μακρότοίχο του για να εξυπηρετηθούν οι σκοποί του άρθρου 7 παρ. 1 του ΑΝ 2344/40.

Εντός της ζώνης παραλίας υπάρχουν κτίσματα τα οποία δεν εξαιρούνται.

Αποφαινεται ότι δεν υπάρχει παλαιός αιγιαλός.

Ο καθορισμός του αιγιαλού γίνεται για πρώτη φορά στην περιοχή αυτή και δεν έχει καθορισθεί στο παρελθόν οριογραμμή αιγιαλού.

Η παρούσα απόφαση μαζί με την έκθεση της επιτροπής και το τοπογραφικό διάγραμμα να δημοσιευθούν στην Εφημερίδα της Κυβερνήσεως.

Αθήνα, 29 Αυγούστου 2001

Με εντολή Υπουργού
Ο Γενικός Διευθυντής
ΣΠ. ΣΤΑΘΗΣ

ΕΚΘΕΣΗ

Επιτροπής καθορισμού των ορίων αιγιαλού και παραλίας άρθρου 74 Π. Δ/τος 637/77 και άρθρου 100 Π.Δ/τος 284/88.

ΘΕΜΑ: Καθορισμός για πρώτη φορά των ορίων του αιγιαλού & παραλίας στη θέση "Κιόνι" Δήμου Ιθάκης του Ν. Κεφαλληνίας.

Στο Αργοστόλι σήμερα στις 8.11.2000, ημέρα Τετάρτη οι υπογεγραμμένοι:

1. Τζανετάτος Γεράσιμος, υπάλληλος της Κτηματικής Υπηρεσίας Κεφαλληνίας, νόμιμος αναπληρωτής της κωλύομένης, για υπηρεσιακούς λόγους, προϊσταμένης της Υπηρεσίας, ως πρόεδρος.

2. Μπάρκος Ιωάννης, Πολιτικός Μηχανικός, προϊστάμενος της ΤΥΔΚ Ν. Κεφαλληνίας, ως μέλος.

3. Φλαμπουράρης Ιωάννης, Λιμενάρχης Ιθάκης, ως μέλος.

Αποτελούντες την επιτροπή καθορισμού των ορίων αιγιαλού & παραλίας, σύμφωνα με τις διατάξεις του άρθρου 74 του Π.Δ τος 636/77 και άρθρου 100 Π.Δ/τος 284/88 που συγκλήθηκε έπειτα από σχετική πρόσκληση του προέδρου της,

Λαβόντες υπόψη

1. Την από 21.7.2000 αίτηση του Ραυτόπουλου Χρήστου, δια του τοπογράφου Μηχανικού Παναγόπουλου Νι-

κόλου, επισπεύδοντα την διαδικασία οριοθέτησης στη θέση "Κιόνι" Δήμου Ιθάκης Ν. Κεφαλληνίας με την οποία ζητείται ο καθορισμός των ορίων του αιγιαλού στην περιοχή αυτή.

2. Τα συνταχθέντα από τον τοπογράφο μηχανικό Νικόλαο Παναγόπουλο του από Ιουλίου 2000 τοπογραφικά και υψομετρικά διαγράμματα της παραπάνω περιοχής σε μία (1) πινακίδα, σε κλίμακα 1:500, ηλεγμένα για την ακρίβεια της αποτύπωσης από τον Χρήστο Δημητριάδη, αρχιτέκτονα την 22.9.2000 και θεωρημένα από τον προϊστάμενο της Τ.Υ.Δ.Κ. Ν. Κεφ/νίας την 2.10.2000, όπως ορίζουν οι διατάξεις του άρθρου 20 του Ν. 719/77.

3. Τις διατάξεις του Α.Ν. 2344/40, όπως τροποποιήθηκε και συμπληρώθηκε μεταγενέστερα καθώς και τη σχετική με αυτόν Δικαστηριακή και Διοικητική Νομολογία.

4. Την αντίληψη που δημιουργήθηκε, κατά την επιτόπια μετάβασή μας στην παραπάνω θέση, σχετικά με το πλάτος της βρεχόμενης από το χειμέριο κύμα ξηράς και με τα λοιπά σύναψη στοιχεία, ήτοι:

α. Τη μορφολογία του εδάφους της ακτής.

3. Το γεγονός ότι δεν υπάρχουν σημεία μεταβολής του αιγιαλού.

γ. Την κατάσταση του θαλασσίου χώρου.

δ. Το γεγονός ότι δεν βρέθηκαν στοιχεία παλαιών διαγραμμάτων για προηγούμενο καθορισμό, στην ίδια θέση, του αιγιαλού & παραλίας.

ε. Το ύψος του χειμερίου κύματος σε συνάρτηση με το ανάπτυσμα του πελάγους στη θέση αυτή και το γεγονός ότι οι άνεμοι που επηρεάζουν τον κυματισμό είναι Β - Β.Α.

5. Την μη ύπαρξη καθορισμού ορίων αιγιαλού και παραλίας εκατέρωθεν της εξεταζόμενης περιοχής,

Αποφασίζουμε

1. Καθορίζουμε στο πιο πάνω αναφερόμενο τοπογραφικό διάγραμμα:

α. Την οριογραμμή του αιγιαλού με ερυθρή συνεχή πολυγωνική γραμμή Α1, Α2, Α3 ... Α34, Α35, Α36 της οποίας οι κορυφές εξασφαλίζονται από σταθερά σημεία.

β. Την οριογραμμή της παραλίας με κίτρινη συνεχή πολυγωνική γραμμή Π1, Π2, Π3, ... Π31, Π32, Π33, της οποίας οι κορυφές εξασφαλίζονται από σταθερά σημεία.


γ. Καθορίζεται ζώνη παραλίας πλάτους 15 μ., εκτός της θέσεως που υπάρχει το νεκροταφείο που η οριογραμμή της παραλίας θα ακολουθήσει τον προς τον αιγιαλό μακρότοίχο του για να εξυπηρετηθούν οι σκοποί του άρθρου 7 παρ. 1 του Α.Ν. 2344/40.

δ. Στη ζώνη παραλίας υπάρχουν κτίσματα τα οποία δεν εξαιρούνται.


2. Αποφαινόμεσθε ότι δεν υπάρχει, στη θέση αυτή, παλαιός αιγιαλός.

Η Επιτροπή

Η Πρόεδρος
ΜΑΡΙΑ ΠΑΠΑΔΑΤΟΥ - ΒΟΥΤΣΙΝΑ
Τα μέλη
ΙΩΑΝΝΗΣ ΜΠΑΡΚΑΣ
Ι. ΦΛΑΜΠΟΥΡΑΡΗΣ

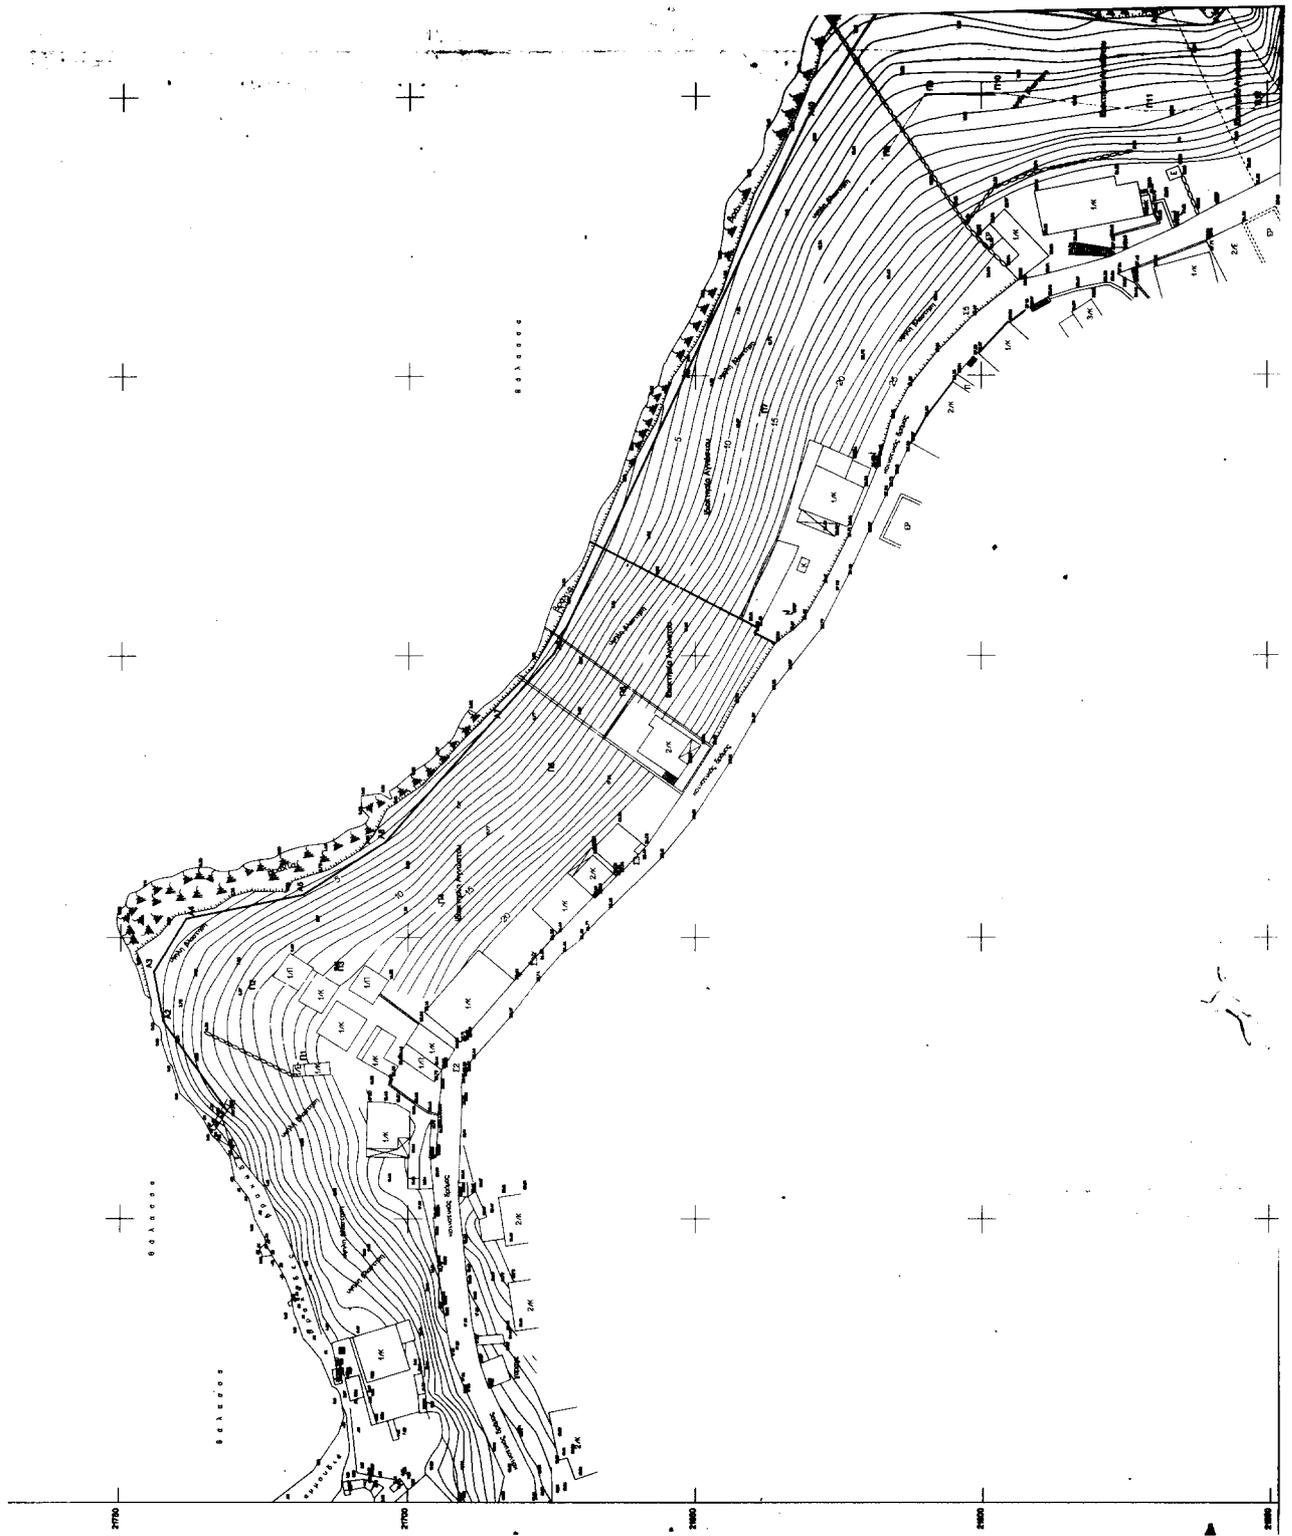




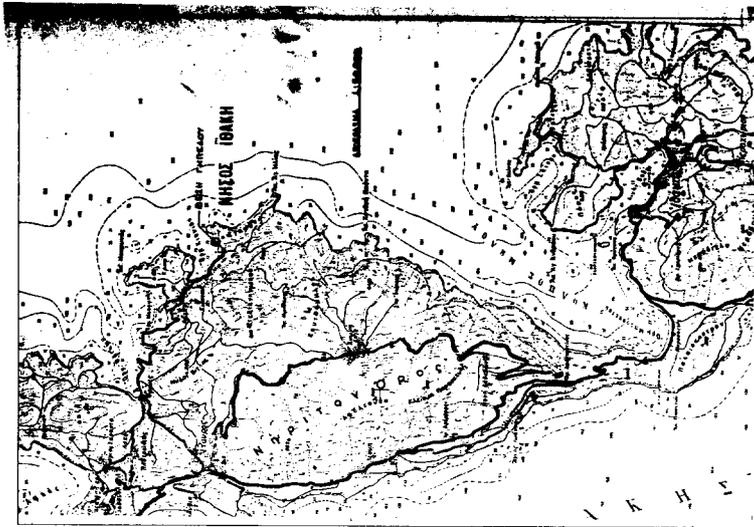


ΑΠΟΣΤΑΣΜΑ Φ.Χ. ΓΥ.Σ. 1:50000 ΙΘΑΚΗ

ΕΘΝΙΚΟ ΓΕΩΓΡΑΦΙΚΟ
ΓΙΑ ΤΕΧΝΙΚΕΣ ΑΝΤΙΚΕΣ ΣΤΙΣ ΕΠΙΧΕΙΡΗΣΕΙΣ
ΕΡΓΩΝ ΔΙΑΚΙΝΗΣΗΣ ΕΛΕΥΘΕΡΟΙΣ


Σ Τ Μ Β Ο Λ Α	
Φ ¹	ΕΙΣΗ ΑΠΟΣΤΡΕΦΗ
Σ	ΑΜΟΣ
Σ	ΔΕΜΡΟ
Σ	ΒΡΑΧΑ
Σ	ΦΡΑΚΤΕΣ ΜΟΚΤΗΣΕΩΣ (ΣΥΡΜΑΤΟ-ΠΛΕΥΜΑ)
Σ	ΚΟΛΩΝΑ ΕΜΕΡΟΥ ΔΙΚΤΟΥ ΔΕΗ
Σ	ΚΟΛΩΝΑ ΕΜΕΡΟΥ ΔΙΚΤΟΥ ΟΤΕ
Σ	ΚΟΛΩΝΑ ΦΟΤΕΛΟΥ*
Σ	ΚΥΠΡΟ - ΚΤΙΣΜΑ
Σ	ΒΛΑΠΤΗΡ

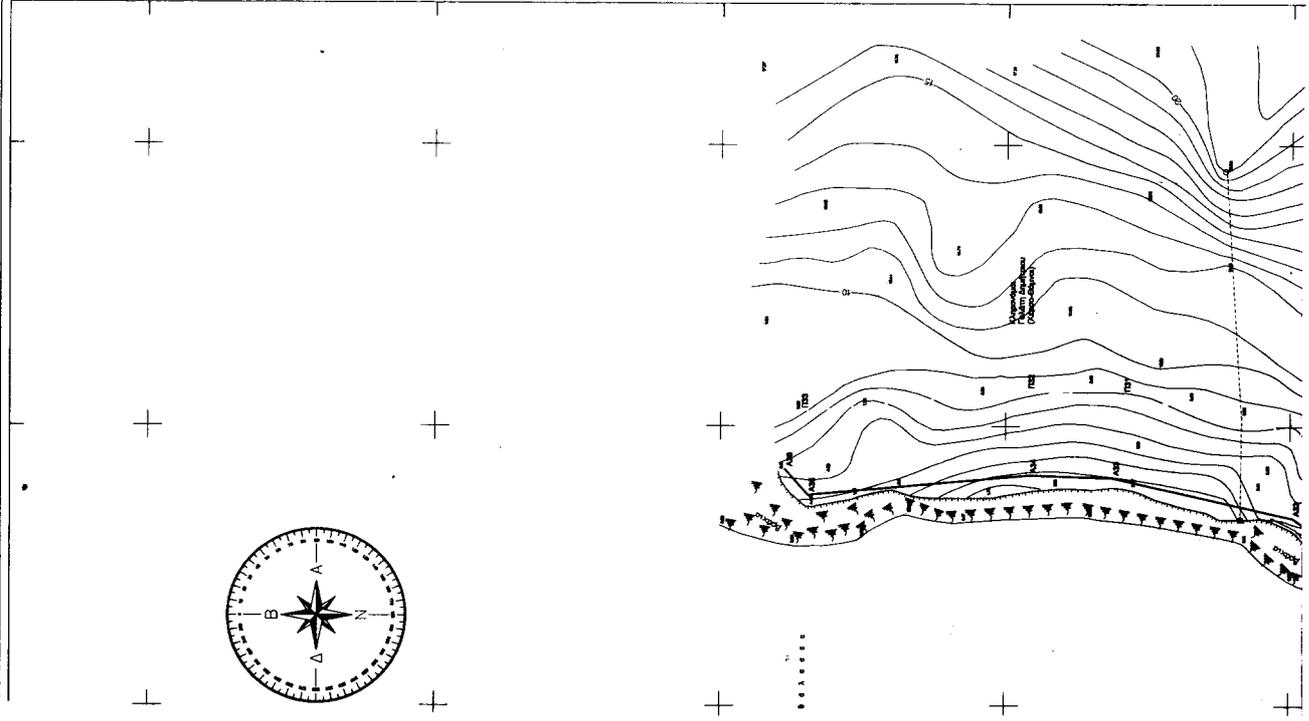


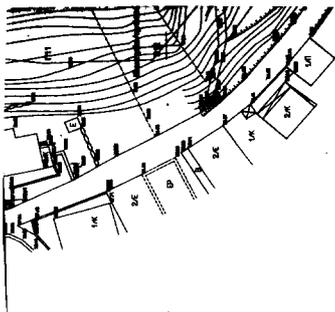

ΠΙΝΑΚΑΣ ΣΥΝΘΕΣΗΣ ΟΡΙΟΓΡΑΜΜΗΣ ΑΙΓΑΙΟΥ ΠΑΡΑΛΙΑΣΚΑΙ

X	Y	A/A	X	Y	A/A
19519.10	21731.33	A1	19527.72	21719.06	Π1
19535.08	21742.55	A2	19540.29	21727.88	Π2
19543.92	21744.24	A3	19543.51	21742.50	Π3
19553.37	21738.62	A4	19555.44	21694.11	Π4
19557.62	21718.31	A5	19578.51	21674.07	Π5
19566.87	21704.05	A6	19592.31	21661.92	Π6
19588.39	21685.36	A7	19642.80	21638.65	Π7
19600.58	21674.82	A8	19688.73	21617.35	Π8
19649.10	21652.27	A9	19700.33	21609.81	Π9
19698.00	21630.51	A10	19700.46	21597.97	Π10
19715.25	21618.01	A11	19697.10	21571.41	Π11
19715.47	21597.11	A12	19687.50	21552.44	Π12
19712.12	21570.62	A13	19721.60	21532.89	Π13
19712.35	21559.71	A14	19752.43	21520.76	Π14
19729.25	21546.00	A15	19769.50	21505.49	Π15
19760.43	21533.73	A16	19788.04	21498.74	Π16
19777.35	21518.60	A17	19791.02	21477.76	Π17
19801.62	21509.76	A18	19815.52	21452.44	Π18
19824.45	21484.69	A19	19837.48	21441.84	Π19
19840.86	21458.86	A20	19879.76	21442.13	Π20
19872.19	21457.08	A21	19822.42	21499.32	Π21
19830.38	21516.21	A24	19834.57	21476.68	Π22
19846.78	21485.64	A25	19846.50	21464.46	Π23
19852.86	21478.42	A26	19859.65	21469.18	Π24
19863.53	21479.35	A27	19899.80	21477.60	Π25
19893.95	21485.35	A28	20015.29	21481.66	Π26
20003.42	21491.75	A29	20015.29	21481.66	Π27
20013.43	21513.46	A30	20027.26	21507.64	Π28
20018.83	21527.86	A31	20032.23	21520.70	Π29
20033.67	21549.62	A32	20047.68	21543.56	Π30
20040.81	21581.32	A33	20055.76	21579.43	Π31
20041.25	21595.89	A34	20056.27	21596.33	Π32
20037.77	21634.70	A35	20052.71	21636.04	Π33
20042.29	21638.70	A36			

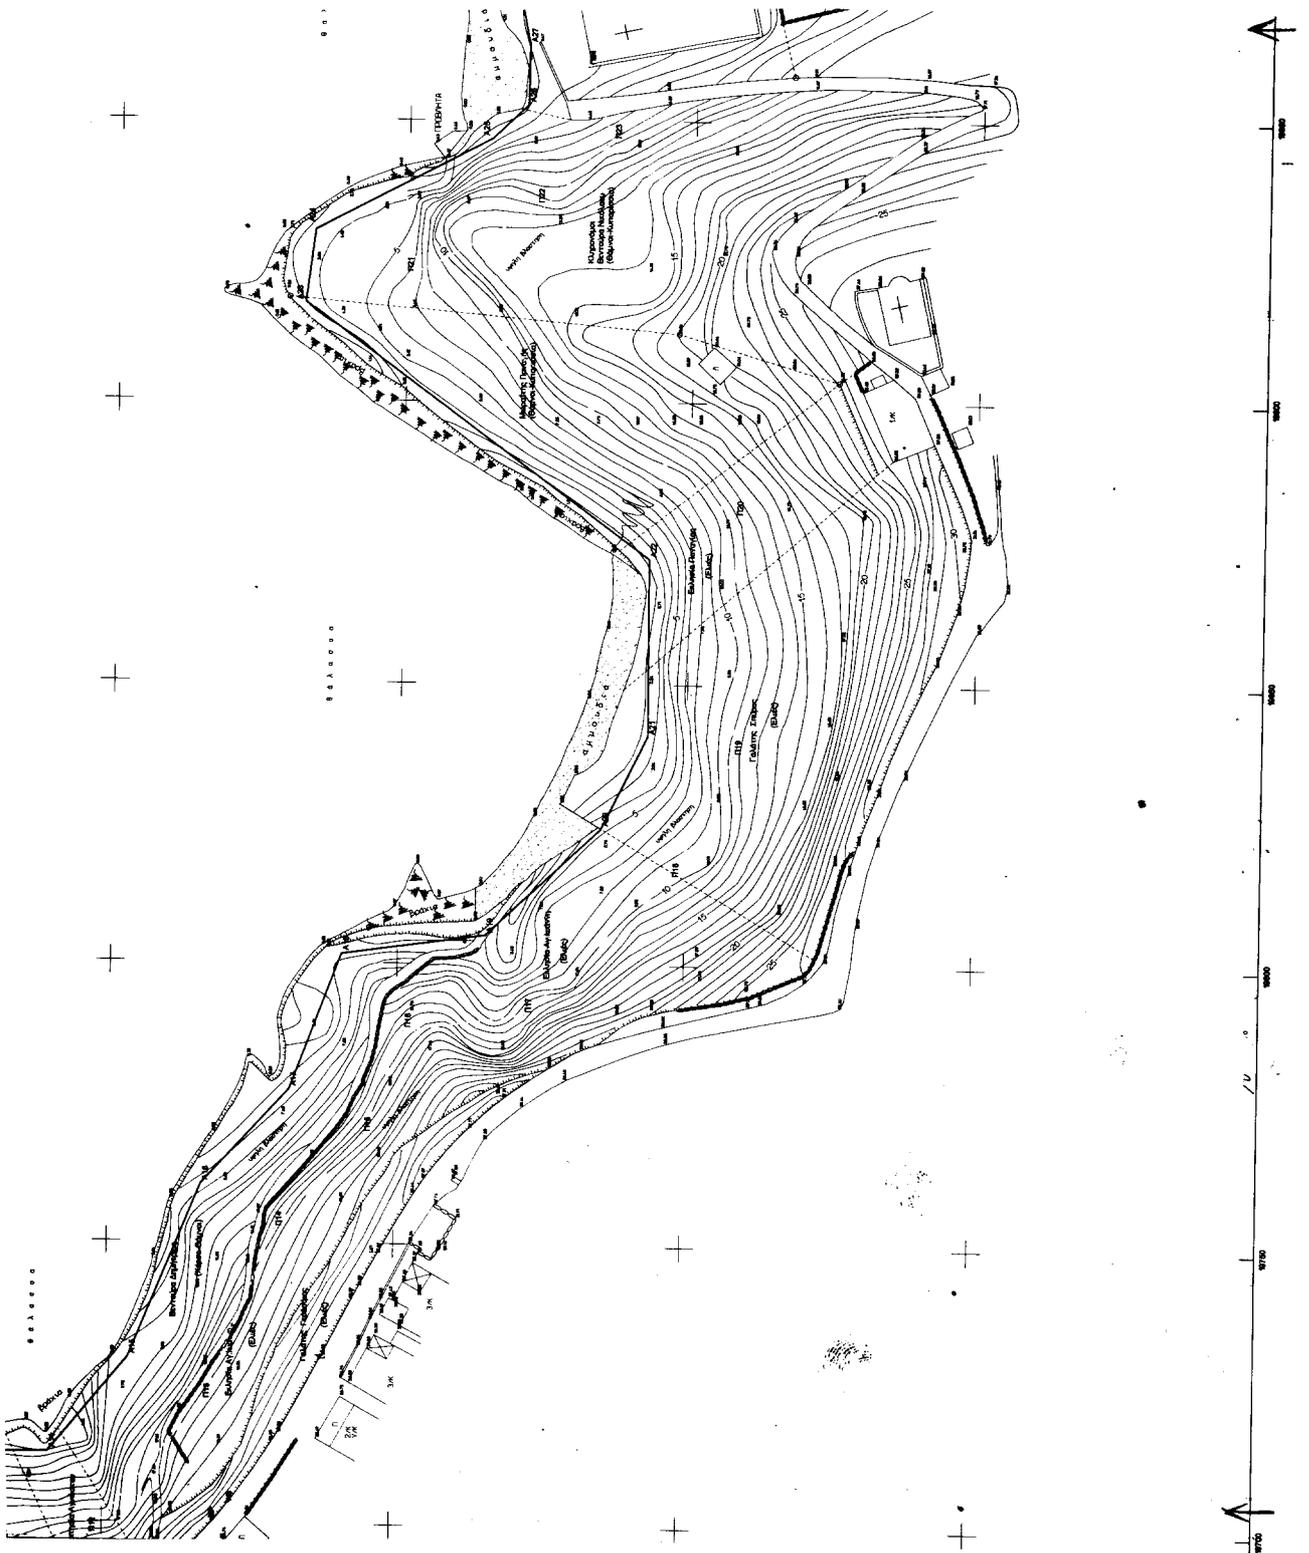

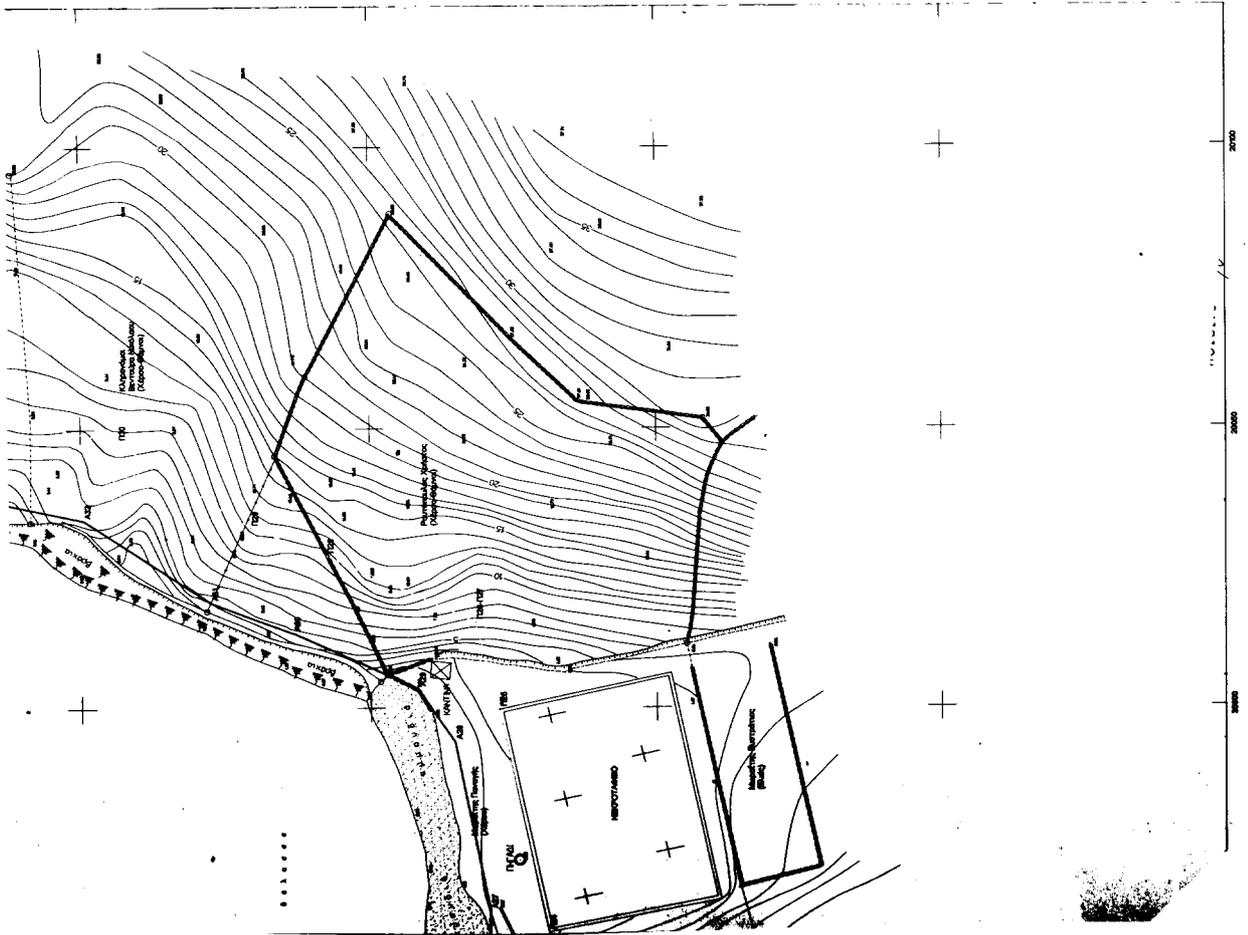

ΥΠΟΜΝΗΜΑ ΕΠΙΤΡΟΠΗΣ

1. Η καθοριστική οριογραμμή αταλίου αποτελεί το όριο των μέτρων, πλην αυτών αναβαθμών του χείμαυρου αταλίου.
2. Οι αραβικές μετρήσεις αταλίου είναι οι μετρήσεις που έχουν ληφθεί από το ενοποιημένο τελεμετρικό δίκτυο. Οι αραβικές μετρήσεις των κτηνών αναγράφονται παρακάτω.
3. Επισημαίνονται για τη χρήση της γραμμής αταλίου είναι ο κ. Γεωργίου Χρ.
4. Ο καθορισμός ορίων αταλίου διασφαλίζεται για πρώτη φορά στην περίπτωση αυτή.
5. Εξέτα των ορίων του αταλίου δεν υπάρχουν τιμήματα κτημάτων.
6. Κάθετη γραμμή με στοιχεία Δ1, Δ2, Δ3, Δ99, Δ100.
7. Η καταγραφή των ορίων αταλίου έγινε στις 8/12/1999 εκθέσει της αρμόδιας επιτροπής, την προεδρίαση από τις διατάξεις του αρ.100 του Π.Δ. 284/1988.

Αρσινόη, 8-11-2000
Η ΕΠΙΤΡΟΠΗ


Α ΠΡΕΣΒΥΤΕΡΟΣ

ΤΑ ΜΕΛΗ
ΑΡΧΙΤΕΚΤΟΝΟΣ
ΓΕΩΜΕΤΡΟΣ
ΛΟΓΟΤΕΧΝΗ

ΤΟΠΟΓΡΑΦΙΚΟ ΔΙΑΓΡΑΜΜΑ
ΚΑΘΟΡΙΣΜΟΣ ΟΡΙΩΝ ΑΓΓΙΛΟΥ ΚΑΙ ΠΑΡΑΛΙΑΣ

ΠΕΡΙΟΧΗ : ΚΙΟΝΙ
ΔΗΜΟΣ : ΙΩΑΚΗ
ΕΠΙΧΡΗΣΗ : ΚΑΤΑΣΤΡΟΦΗ
ΚΤΗΜΑΤΙΚΗ ΥΠΗΡΕΣΙΑ : ΚΕΦΑΛΛΗΝΙΑΣ
ΝΟΜΑΡΧΙΑ : ΚΕΦΑΛΛΗΝΙΑΣ


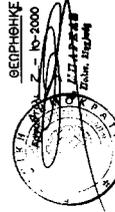

ΝΙΚΟΛΑΟΣ ΠΑΝΑΓΙΟΠΟΥΛΟΣ
ΑΓΡ. ΤΟΠΟΓΡΑΦΟΣ ΜΗΧΑΝΙΚΟΣ
ΤΗΛ: (01) 4975588

ΤΟΠΟΓΡΑΦΙΚΟ ΔΙΑΓΡΑΜΜΑ

ΠΕΡΙΟΧΗ : ΚΙΟΝΙ-ΙΩΑΚΗ

ΚΥΜΑΚΙΑ	ΑΡΙΘΜΟΣ ΣΧΕΔΙΟΥ	ΑΝΑΒΟΡΗΣΗ	ΣΥΓΓΡΑΦΙΚΗ
1:500	Π.2		

ΓΕΩΜΑΤΙΚΟ ΣΥΣΤΗΜΑ


ΚΕΦΑΛΛΗΝΙΑΣ
Γ.Α.Σ.Α.Ι.Θ. - Δ.Ο.Υ. : Τ.Κ. 26100 - ΤΗΛ: 4975588

ΜΕΤΡΩΜΕΝΑ ΙΟΥΛΙΟΣ 2000