



04007952509010008



6739

ΕΦΗΜΕΡΙΣ ΤΗΣ ΚΥΒΕΡΝΗΣΕΩΣ

ΤΗΣ ΕΛΛΗΝΙΚΗΣ ΔΗΜΟΚΡΑΤΙΑΣ

ΤΕΥΧΟΣ ΤΕΤΑΡΤΟ

Αρ. Φύλλου 795

25 Σεπτεμβρίου 2001

ΑΠΟΦΑΣΕΙΣ

Αριθ. 1065538/7047/Β0010

Καθορισμός των ορίων αιγιαλού, και δημιουργία ζώνης παραλίας στην περιοχή Δ. Δ. Καλού Νερού Δήμου Αυλώνας Ν. Μεσσηνίας από Ι. Ν. Σωτήρος έως εκβολών Αρκαδικού ποταμού.

Ο ΥΠΟΥΡΓΟΣ ΟΙΚΟΝΟΜΙΚΩΝ

Έχοντας υπόψη:

1. Τις διατάξεις του Ν. 3200/55 "περί διοικητικής αποκεντρώσεως" όπως αυτές τροποποιήθηκαν και ισχύουν σήμερα με τα Ν.Δ. 532/70, ΒΔ 704/70, ΒΔ 705/70, ΒΔ 192/72, ΠΔ 71/84, ΠΔ 347/86, Ν.2026/92 και ΠΔ 97/93.

2. Τις διατάξεις του ΑΝ 2344/40 "περί αιγιαλού και παραλίας" όπως έχουν τροποποιηθεί και συμπληρωθεί μεταγενέστερα.

3. Τις διατάξεις του Β.Δ. 439/70 "περί συμπληρώσεως των διατάξεων περί αιγιαλού".

4. Τις διατάξεις του άρθρου 20 Ν. 719/77 "περί του τρόπου σύνταξης τοπογραφικών - υψομετρικών διαγραμμάτων από ιδιώτες μηχανικούς κ.λ.π."

5. Τις διατάξεις του άρθρου 100 του Π.Δ. 284/88 "περί συγκροτήσεως μεταξύ άλλων και της Επιτροπής καθορισμού ορίων αιγιαλού και παραλίας και θέσεων αμμοληψίας.

6. Την υπ' αριθμ. 1078204/927/0006Α/6.8.1992 κοινή Υπουργική Απόφαση των Υπουργών Προεδρίας και Οικονομικών με την οποία διατηρείται σε ισχύ η Επιτροπή καθορισμού ορίων αιγιαλού - παραλίας και θέσεων αμμοληψίας.

7. Τις διατάξεις του άρθρου 19 παράγραφος 5 Ν.Δ. 2344/95, του άρθρου 52 παραγρ. 6 Ν. 2218/94, του άρθρου 4 παρ. 7 του Ν. 2240/94, δυνάμει των οποίων αρμοδιότητες του Υπουργείου Οικονομικών που είχαν μεταβιβασθεί στους Νομάρχες, ανήκουν στον Περ/κό Δ/ντή, σε συνδυασμό με αυτές του άρθρου 14 παρ. 2 του Ν. 2399/96 με τις οποίες προβλέπεται η κατάργηση των θέσεων των Περιφερειακών Δ/ντών, οι αρμοδιότητες πλέον του οποίου περιήλθαν στο Γενικό Γραμματέα της Περιφέρειας που ασκούνται από τον Αναπληρωτή Περιφερειακό Διευθυντή.

8. Τις διατάξεις του τετάρτου εδαφίου της παραγράφου 2 του άρθρου 1 και της παρ. 6 του ίδιου άρθρου του Ν.

2503/97 "Διοίκηση, οργάνωση, στελέχωση της Περιφέρειας, ρύθμιση θεμάτων για την τοπική αυτοδιοίκηση και άλλες διατάξεις (ΦΕΚ 107/Α), σύμφωνα με τις οποίες οι Περιφερειακές Υπηρεσίες του Υπουργείου Οικονομικών, που συγκροτούσαν την Περιφερειακή Διοίκηση του Νομού ή Νομαρχίας δεν υπήχθησαν στην ενιαία οργανική μονάδα της Περιφέρειας ούτε καταργήθηκαν αλλά αποτελούν από 1.9.97 Υπηρεσίες του Υπουργείου Οικονομικών.

9. Την υπ' αριθμ. 1039386/441/Α0006/21.4.2000 (ΦΕΚ 571 τ.Β'/21.4.2000) κοινή απόφαση του Πρωθυπουργού και Υπουργού Οικονομικών περί ανάθεσης αρμοδιοτήτων του Υπουργού Οικονομικών στους Υφυπουργούς.

10. Την αριθ. 1043053/483/Α0006/9.5.2000 (ΦΕΚ 622 τ.Β'/10.5.2000) απόφαση Υφυπουργού Οικονομικών "περί μεταβίβασης αρμοδιοτήτων του Υφυπουργού Οικονομικών στους Γεν. Γραμματέα, Γεν. Δ/ντές κ.λ.π. του Υπ. Οικονομικών.

11. Την από 19.3.2001 έκθεση της κατά το άρθρο 100 του Π.Δ. 284/1988 αρμόδιας επιτροπής για τον καθορισμό ορίων αιγιαλού και παραλίας με την οποία διεπίστωσε τα όρια του αιγιαλού και καθόρισε τα όρια της παραλίας και παλαιού αιγιαλού στην περιοχή του Δημοτικού Διαμερίσματος Καλού Νερού Δήμου Αυλώνας Ν. Μεσσηνίας.

12. Το από 26.11.1999 τοπογραφικό διάγραμμα δύο πινακίδων, του τμήματος τοπογραφικών Εφαρμογών Κτηματολογίου και χαρτογραφήσεων της Νομαρχιακής Αυτοδιοίκησης Μεσσηνίας κλίμακας 1:500 και θεωρήθηκε από τον Προϊστάμενο της αυτής Υπηρεσίας Αντώνιο Σωφρονά.

13. Την σύμφωνη γνώμη του Γενικού Επιτελείου Ναυτικού που διατυπώθηκε στο Φ. 544.5/463/01/ΣΧ768/15.6.2001 έγγραφό του, αποφασίζουμε:

Επικυρώνουμε την από 19.3.2001 έκθεση της επιτροπής του άρθρου 100 του Π.Δ. 284/1988 για τον καθορισμό ορίων αιγιαλού και παραλίας στην περιοχή Δ.Δ. Καλού Νερού Ν. Μεσσηνίας από τον Ι. Ν. Σωτήρος έως εκβολών Αρκαδικού ποταμού, καθώς και το από 26.11.1999 τοπογραφικό διάγραμμα το οποίο συνέταξε το τμήμα Τοπογραφικών Εφαρμογών Κτηματολογίου και Χαρτογραφήσεων της Νομαρχιακής Αυτοδιοίκησης Μεσσηνίας και θεώρησε ταυτόχρονα, ο Προϊστάμενος της αυτής Υπηρεσίας Αντώνιος Σωφρονάς, αποτελείται από δύο πινακίδες κλίμακας 1:500.

Στο Τοπογραφικό διάγραμμα καθορίσθηκε από την αρμόδια Επιτροπή, όπως πιο πάνω αναφέρει.

α) Η οριογραμμή του αιγιαλού με κόκκινη πολυγωνική γραμμή με στοιχεία Α1,Α2,Α3,Α4,Α5.....Α14, Α15, Α16, Α17

β) Η οριογραμμή της παραλίας με κίτρινη πολυγωνική γραμμή με στοιχεία Π1, Π2, Π3, Π4, Π5.....Π14, Π15, Π16, Π17, Π18, Π19

γ) Η οριογραμμή του παλαιού αιγιαλού με κυανή πολυγωνική γραμμή με στοιχεία Κ1, Κ2,Κ3,Κ4,Κ5, Κ6, Κ7, Κ8, Κ9.

Η παρούσα απόφαση μαζί με την έκθεση της επιτροπής και το τοπογραφικό διάγραμμα να δημοσιευθούν στην Εφημερίδα της Κυβερνήσεως.

Αθήνα, 29 Αυγούστου 2001

Με εντολή Υπουργού
Ο Γενικός Διευθυντής
ΣΠΥΡΟΣ ΣΤΑΘΗΣ

ΕΚΘΕΣΗ
ΕΠΙΤΡΟΠΗΣ ΚΑΘΟΡΙΣΜΟΥ ΟΡΙΩΝ ΑΙΓΙΑΛΟΥ
ΚΑΙ ΠΑΡΑΛΙΑΣ

Στην παραλία δημοτικού διαμερίσματος Καλού Νερού, Δήμου Αυλώνα Ν. Μεσσηνίας, από Ι. Ν. Σωτήρος έως εκβολές ποταμού Αρκαδικού.

Η κάτωθι, υπογεγραμμένη επιτροπή, αρμόδια για τον διοικητικό καθορισμό ορίων αιγιαλού και παραλίας, αποτελούμενη από τους:

1. Ηλιόπουλο Γεώργιο, Φοροτεχνικό ΠΕ, Προϊστάμενο της Κτηματικής Υπηρεσίας Ν. Μεσσηνίας.
2. Βλάχο Γεώργιο, Τοπογράφο Μηχανικό, υπάλληλο της Κτηματικής Υπηρεσίας Ν. Μεσσηνίας.
3. Αναγνώστου Νικόλαο, Πλωτάρχη Λ.Σ., Λιμενάρχη Πύλου.

Συνεδρίασε σήμερα, ημέρα Δευτέρα, 19 Μαρτίου 2001, στο γραφείο του Λιμενάρχη Πύλου, με σκοπό τον διοικητικό καθορισμό των ορίων αιγιαλού και παραλίας στην περιοχή του Δημοτικού Διαμερίσματος Καλού Νερού του Δήμου Αυλώνα Ν. Μεσσηνίας, από τον Ιερό Ναό Σωτήρος έως τις εκβολές του Αρκαδικού ποταμού.

Η εν λόγω συνεδρίαση, έπεται της αρχικής μας προτάσεως, διατυπωθείσης στην από 17.2.2000 έκθεσή μας και της επ' αυτής εκδοθείσης γνωμοδοτήσεως του Γ.Ε.Ν., δια του υπ' αριθ. Πρωτ. Φ. 544.5/510/00/Σχ.1038/7.8.2000 εγγράφου του.

Αφού έλαβε υπόψη:

α]. Τις διατάξεις του Α.Ν. 2344/1940 περί αιγιαλού και παραλίας.

β]. Τις διατάξεις του άρθρου 23 του Ν. 1337/1983.

γ]. Τις διατάξεις του άρθρου 13 του Ν. 1078/1980.

δ]. Το άρθρο 100 του Π.Δ. 284/1988.

ε]. Το από 26-11-1999 τοπογραφικό διάγραμμα, το οποίο συνέταξε το τμήμα Τοπογραφικών Εφαρμογών Κτηματολογίου και Χαρτογραφήσεων της Νομαρχιακής Αυτοδιοίκησης Μεσσηνίας και θεώρησε ταυτοχρόνως, ο Προϊστάμενος της αυτής Υπηρεσίας Αντώνιος Σώφρονος, αποτελείται από δυο(2) πινακίδες, είναι δε κλίμακας 1:500.

στ]. Την περί αιγιαλού και παραλίας δικαστική και διοικητική νομολογία, καθ' ην έκταση είναι γνωστές στην επί τροπή.

ζ]. Πάντα τα λοιπά τα αναφερόμενα στην προγενέστερη, από 17-2-2000 έκθεσή μας και την δι' αυτής γενομένη πρόταση καθορισμού ορίων αιγιαλού και παραλίας.

η]. Το προαναφερθέν υπ' αριθ. Πρωτ. Φ. 544.5/510/00/Σχ. 1038/7-8-2000 έγγραφο του κατά νόμον αρμοδώς γνωμοδοτούντος οργάνου, κατά το περιεχόμενο του οποίου, το Γ.Ε.Ν. συμφωνεί με τα υπό της Επιτροπής προταθέντα όρια αιγιαλού και παραλίας στην από 17.2.2000 έκθεσή της, θεωρεί όμως επιβεβλημένη, βάσει διαγνωσεων εκ του αεροφωτογραφικού του Αρχείου, την χάραξη παλαιού αιγιαλού ως επί του από 26.11.1999 προτείνει, αποφασιάζει:

1ον. Τον επί του διαγράμματος καθορισμό της γραμμής του αιγιαλού, σύμφωνα με τις επί του εδάφους διαπιστώσεις της, με κόκκινη πολυγωνική γραμμή Α1-Α2-Α3-Α4-Α5-Α6-Α7-Α8-Α9-Α10-Α11-Α12-Α13-Α14-Α15-Α16-Α17 δέκα επτά (17), συνολικά σημείων.


2ον. Την δημιουργία ζώνης παραλίας, ανάντη της γραμμής αιγιαλού και σε συνέχεια αυτής, καθοριζόμενη με κίτρινη πολυγωνική γραμμή Π1-Π2-Π3-Π4-Π5-Π6-Π7-Π8-Π9-Π10-Π11-Π12-Π13-Π14-Π15-Π16-Π17-Π18-Π19, δέκα εννέα (19) συνολικά σημείων.

3ον. Τον επί του διαγράμματος καθορισμό παλαιού αιγιαλού, δια συνεχούς κυανής πολυγωνικής γραμμής Κ1-Κ2-Κ3-Κ4-Κ5-Κ6-Κ7-Κ8-Κ9, εννέα (9) συνολικώς σημείων.

Η Επιτροπή

Ο Πρόεδρος
Γ. ΗΛΙΟΠΟΥΛΟΣ

Τα μέλη
Γ. ΒΛΑΧΟΣ
Ν. ΑΝΑΓΝΩΣΤΟΥ

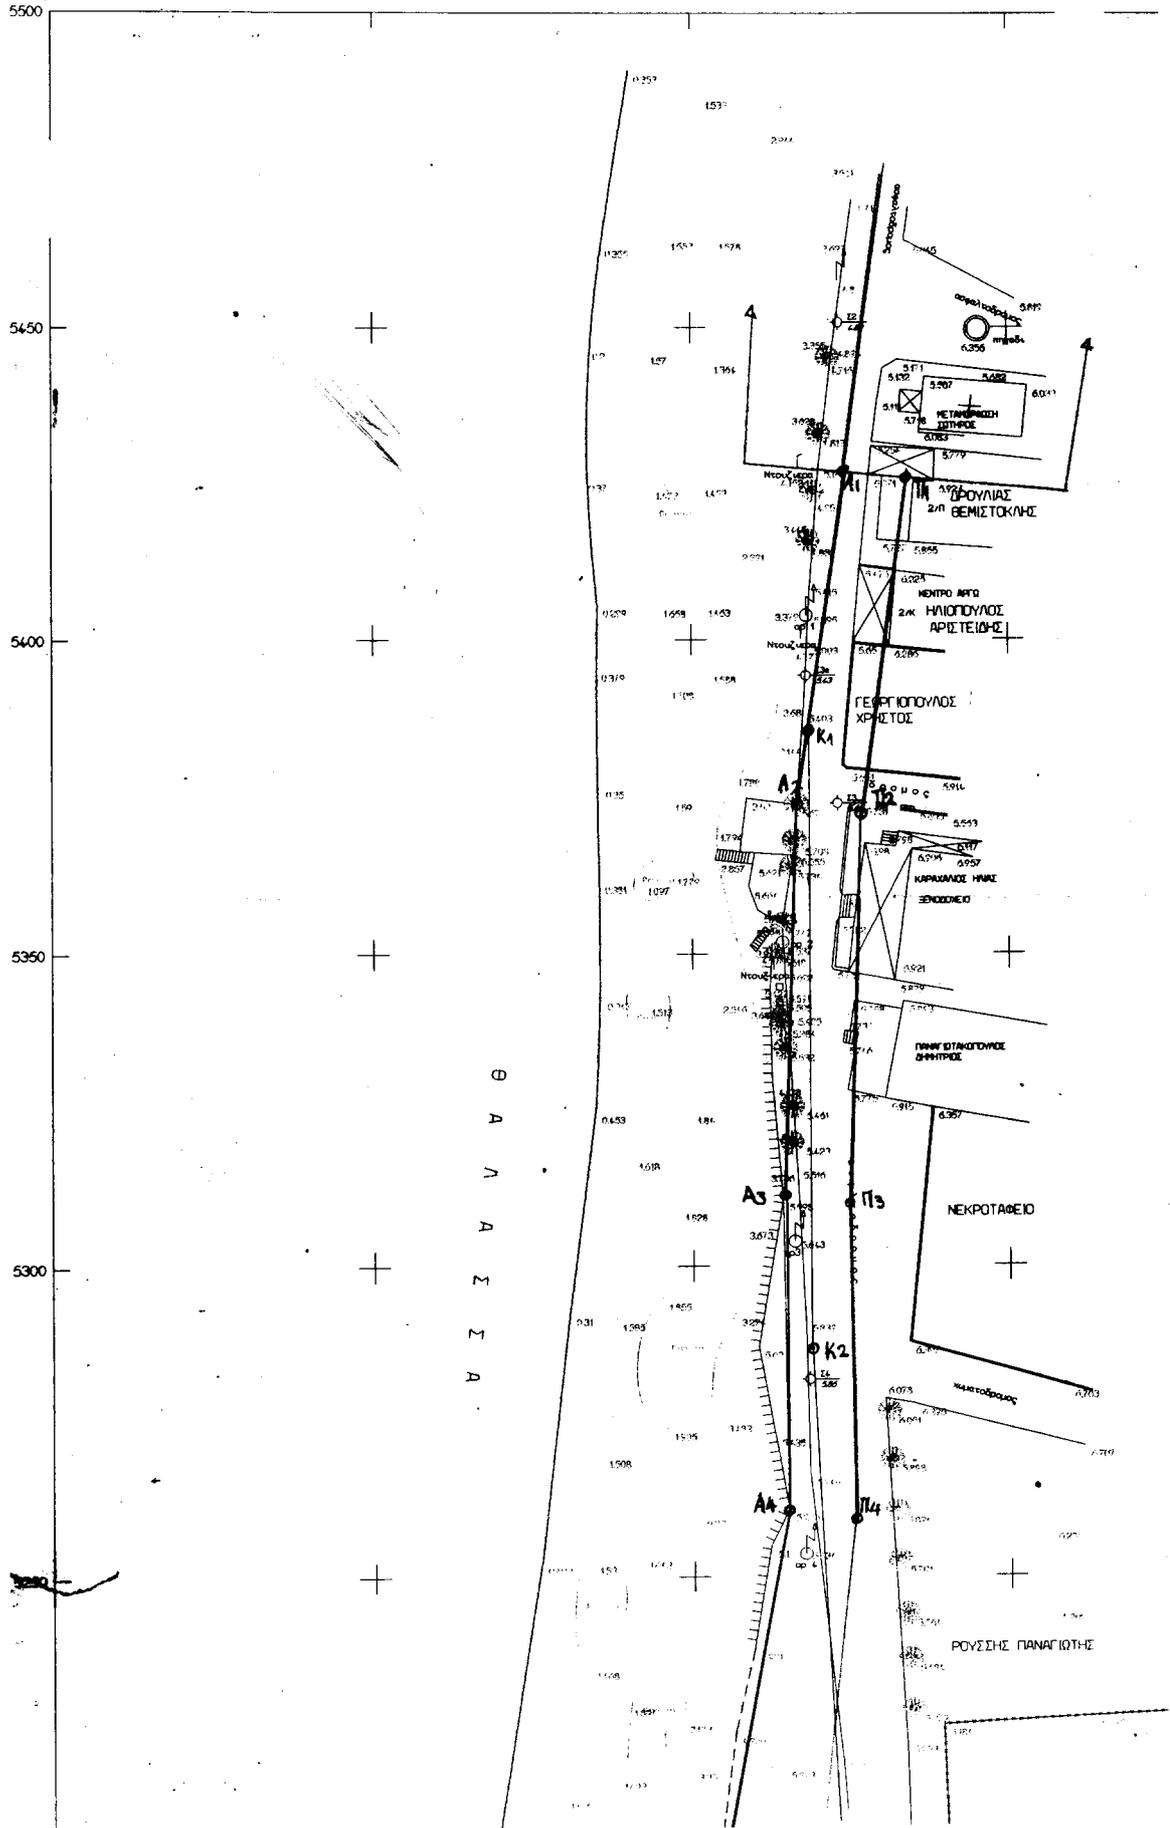

ΝΟΜΑΡΧΙΑΚΗ ΑΥΤΟΔΙΟΙΚΗΣΗ ΜΕΣΣΗΝΙΑΣ
ΤΜΗΜΑ ΤΟΠΟΓΡΑΦΙΚΩΝ ΕΦΑΡΜΟΓΩΝ -
ΚΤΗΜΑΤΟΛΟΓΟΥ ΚΑΙ ΧΑΡΤΟΓΡΑΦΗΣΕΩΝ



ΤΟΠΟΓΡΑΦΙΚΟ ΔΙΑΓΡΑΜΜΑ
ΑΠΟΤΥΠΩΣΗΣ ΓΙΑ ΤΟΝ ΚΑΘΟΡΙΣΜΟ ΟΡΙΟΓΡΑΜΜΩΝ
ΑΓΓΙΛΑΛΟΥ ΚΑΙ ΠΑΡΑΛΙΑΣ

ΣΤΟ ΔΗΜΟΤΙΚΟ ΔΙΑΜΕΡΙΣΜΑ ΚΑΛΟΥ ΝΕΡΟΥ ΔΗΜΟΥ ΑΥΛΩΝΑ

ΚΛΙΜΑΚΑ 1 : 500

ΠΡΟΣΘΗ ΜΑΤΤ ΕΛΕΥΘΕΡΟΣ ΒΕΒΕΛ
ΕΠΙΤ. ΜΕΤΡΗΣΕΩΝ Κ.Σ.Χ. Φ-8718 Α-146

ΔΙΑΤΑΞΗ ΠΙΝΑΚΙΔΩΝ



ΕΘΝΙΚΟ ΤΥΠΟΓΡΑΦΕΙΟ
Για τεχνικούς λόγους στο σχεδιάγραμμα
έγινε αμείωτη κατά ποσοστό 6%.

ΥΠΟΜΝΗΜΑ

1. Η αποτύπωση έγινε με ηλεκτρονικό ταχυμετρά.
2. Για την εξάρτηση της αποτύπωσης υβριδική οδός της πόλης εξαρτήθηκε και από τα βυθ όρια της. Η αρχική εξάρτηση έγινε από το τριγωνομετρικό Κασορια ΓΥΕ με προσανατολισμό προς το τριγωνομετρικό Αγιοαντώνη και Αγία Παντελεήμονα (ΓΥΕ). Η τελική εξάρτηση έγινε από το τριγωνομετρικό Πρωκτα ΓΥΕ με προσανατολισμό με τα τριγωνομετρικά Κασορια Αγ. Παντελεήμονα και Γιαννιτσάνοι (ΓΥΕ).
3. Τα υψόμετρα υπολογίσθηκαν με τριγωνομετρική μέθοδο.
4. Η συνδυασή με το προς βορρά καθορισμένο σημείο έγινε με βάση τα κείνη σταθερά σημεία γήινα εκκλησία. Τα όρια των ιδιοκτησιών και οι φυσικές ιδιοκτησίες υποδείχθηκαν από αρμοδιότητά του δήμου.



Διαφορά βενδύρα



Σταθμός ΔΕΗ




Σταθμός ΟΤΕ

ΠΙΝΑΚΑΣ ΣΥΝΤΕΤΑΓΜΕΝΩΝ ΣΤΑΣΕΩΝ ΚΑΙ ΟΡΟΣΗΜΩΝ

σρ 1	2018.11	5403.83	5.39	καρπύ σε αμυγδα
σρ 2	2018.19	5301.81	5.54	καρπύ σε αμυγδα ΔΕΗ
σρ 3	2015.99	5203.82	5.64	καρπύ σε αμυγδα ΔΕΗ
σρ 4	2017.55	5253.64	5.43	καρπύ σε αμυγδα ΔΕΗ
σρ 5	2019.23	5203.54	5.12	καρπύ σε αμυγδα ΔΕΗ
σρ 6	2020.56	5153.25	4.77	καρπύ σε αμυγδα ΔΕΗ
σρ 7	2022.20	5103.43	4.38	καρπύ σε αμυγδα ΔΕΗ
σρ 9	2023.32	4987.38	4.88	καρπύ σε αμυγδα
σρ 10	2005.83	4950.64	5.65	καρπύ σε αμυγδα
σρ 11	2004.21	4991.33	6.12	καρπύ σε αμυγδα
σρ 13	2009.81	4832.32	5.40	καρπύ σε αμυγδα
σρ 14	2022.56	4803.32	4.82	καρπύ σε αμυγδα
σρ 15	2003.49	4757.89	5.09	καρπύ σε αμυγδα
σρ 16	2000.55	4724.90	4.80	καρπύ σε αμυγδα
σρ 18	1998.40	4635.99	4.51	καρπύ σε αμυγδα
σρ 19	1997.196	4601.92	2.02	καρπύ σε αμυγδα
σρ 20	1990.95	4572.53	0.32	καρπύ σε αμυγδα
σρ 21	1994.64	4544.81	1.74	καρπύ σε αμυγδα
σρ 22	1994.209	4493.25	1.85	καρπύ σε αμυγδα
11	2029.15	3743.52	2.05	Βροχαστήριο
12	20123.32	5450.80	4.89	καρπύ σε αμυγδα
13	20122.96	5373.98	5.05	καρπύ σε αμυγδα
14	2018.26	5291.58	5.84	καρπύ σε αμυγδα
15	20105.96	5055.86	4.40	σρ 8 καρπύ σε αμυγδα
16	20038.96	4878.69	5.90	σρ 12 καρπύ σε αμυγδα
17	19976.82	4681.56	4.82	σρ 17 καρπύ σε αμυγδα
18	1944.31	4425.00	1.49	Βροχαστήριο
168	20009.23	4548.03	2.23	Βροχαστήριο
178	19845.75	4513.14	1.04	Βροχαστήριο
11	20130.18	5809.71	4.59	Κασορια ΓΥΕ
12	19825.21	10297.07	4.03	Αγιοαντώνη ΓΥΕ
13	22774.69	10827.90	419.33	Αγία Παντελεήμονα ΓΥΕ
15	19375.41	4331.38	3.04	Πρωκτα ΓΥΕ
16	16077.94	-97.22	4.16	Γιαννιτσάνοι ΓΥΕ

ΑΠΟΣΠΑΣΜΑ ΧΑΡΤΗ 1 : 50000

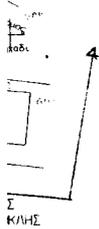

+


+


DEIO

+



Ε ΠΑΝΑΓΙΩΤΗΣ

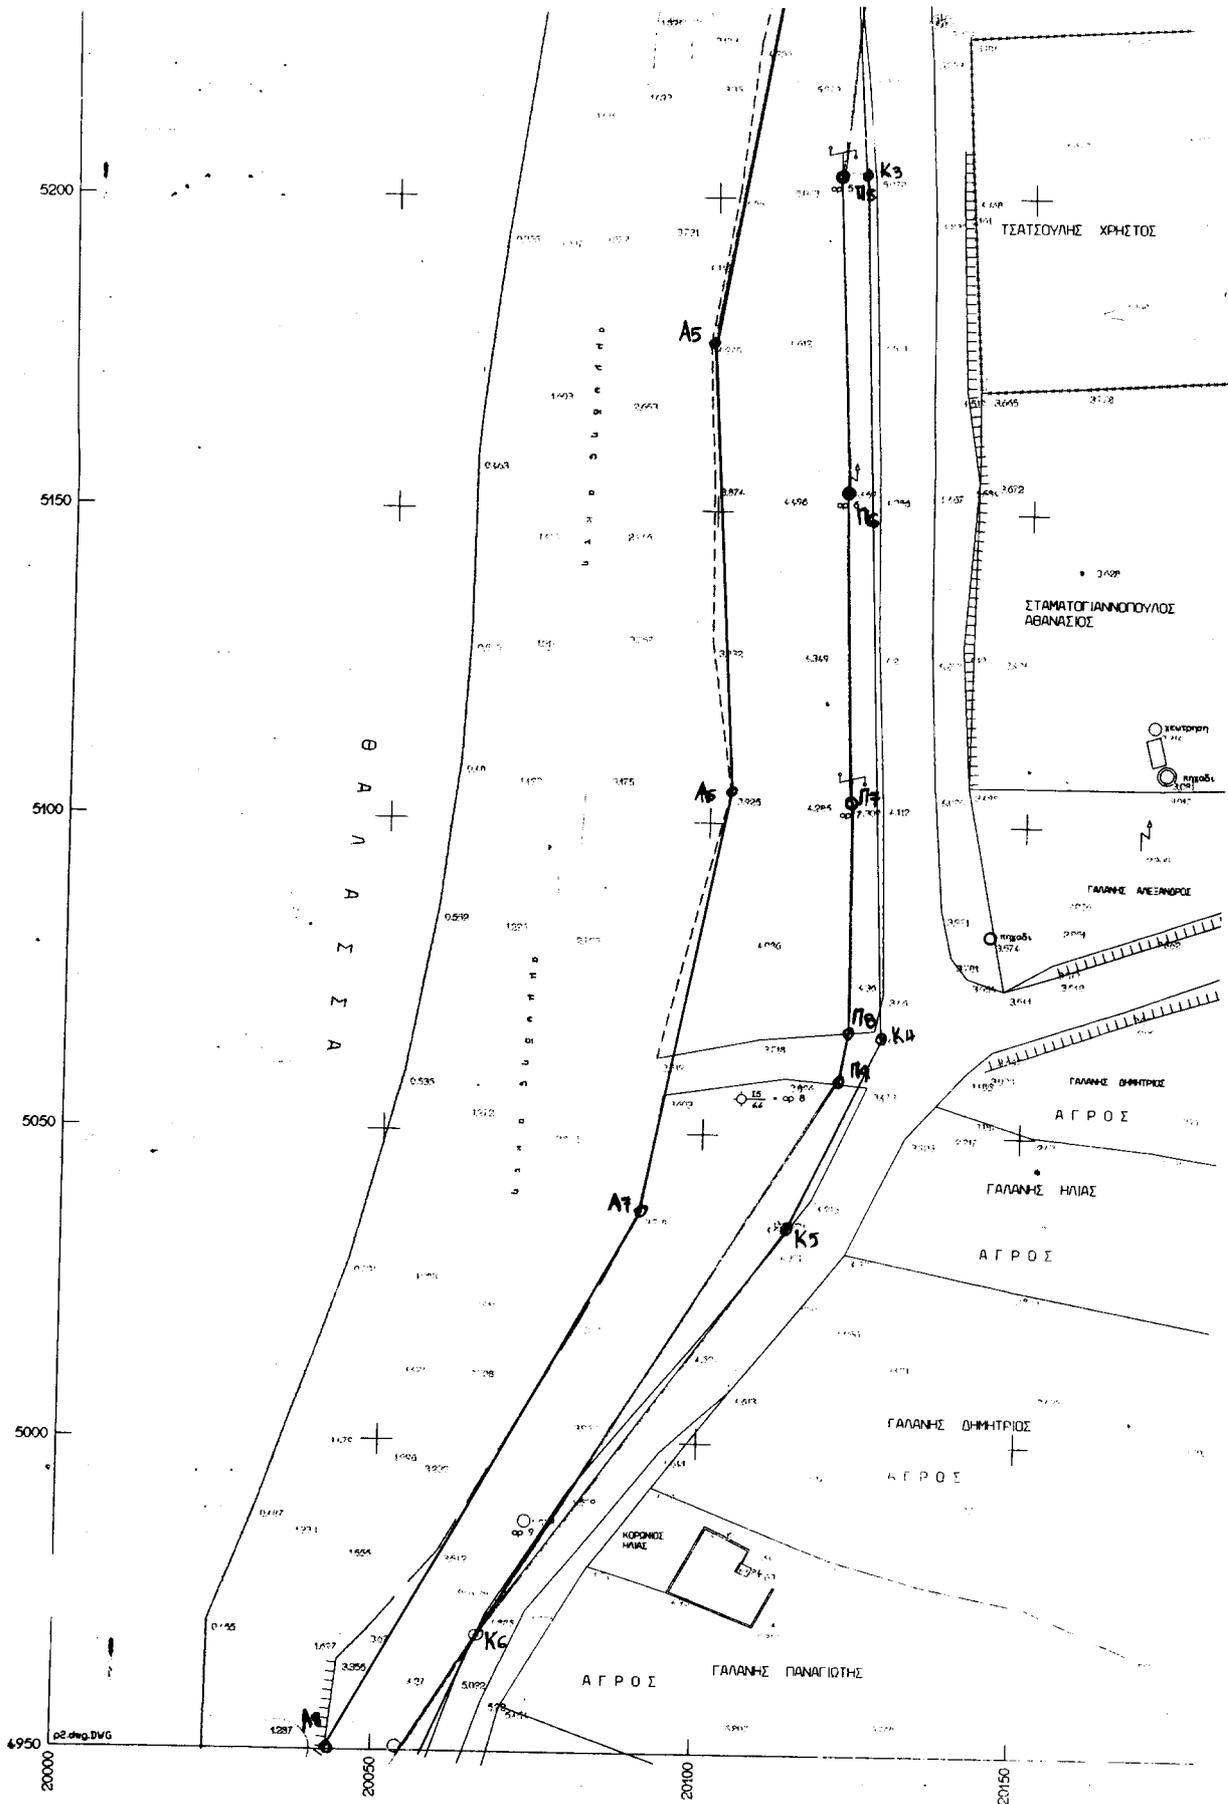

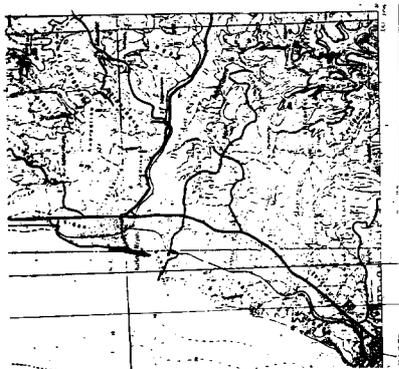








