



04008571210010020



7219

ΕΦΗΜΕΡΙΣ ΤΗΣ ΚΥΒΕΡΝΗΣΕΩΣ

ΤΗΣ ΕΛΛΗΝΙΚΗΣ ΔΗΜΟΚΡΑΤΙΑΣ

ΤΕΥΧΟΣ ΤΕΤΑΡΤΟ

Αρ. Φύλλου 857

12 Οκτωβρίου 2001

ΠΕΡΙΕΧΟΜΕΝΑ

ΑΠΟΦΑΣΕΙΣ

Χαρακτηρισμός ως διατηρητέου του κτηρίου της Νομικής Σχολής που βρίσκεται επί των οδών Σόλωνος - Μασσαλίας - Σίνα του εγκεκριμένου ρυμοτομικού σχεδίου Αθηνών (Ν. Αττικής) και καθορισμός ειδικών όρων και περιορισμών δόμησης αυτού..... 1

ΔΙΟΡΘΩΣΕΙΣ ΣΦΑΛΜΑΤΩΝ

Διόρθωση σφάλματος στη 2544/30.7.2001 απόφαση Γεν. Γραμματέα Περιφέρειας Στερεάς Ελλάδας... 2

ΑΠΟΦΑΣΕΙΣ

Αριθ. 22347/5380 (1)

Χαρακτηρισμός ως διατηρητέου του κτηρίου της Νομικής Σχολής που βρίσκεται επί των οδών Σόλωνος - Μασσαλίας - Σίνα του εγκεκριμένου ρυμοτομικού σχεδίου Αθηνών (Ν. Αττικής) και καθορισμός ειδικών όρων και περιορισμών δόμησης αυτού.

Ο ΥΠΟΥΡΓΟΣ ΠΕΡΙΒΑΛΛΟΝΤΟΣ, ΧΩΡΟΤΑΞΙΑΣ ΚΑΙ ΔΗΜΟΣΙΩΝ ΕΡΓΩΝ

Έχοντας υπόψη:

1. Τις διατάξεις της παρ. 2 του άρθρου 110 του Κώδικα Βασικής Πολεοδομικής Νομοθεσίας (άρθρο μόνο του κωδικοποιημένου π. δ/τος της 14/24.7.1999 - Δ' 580), όπως αντικαταστάθηκε με το άρθρο 3 (παρ. 2) του Ν. 2831/2000 "Τροποποίηση των διατάξεων του Ν. 1577/1985 "Γενικός Οικοδομικός Κανονισμός" και άλλες πολεοδομικές διατάξεις" (Α' 140).

2. Τις διατάξεις του άρθρου 29Α του Ν. 1558/85 "Κυβέρνηση και Κυβερνητικά Όργανα" (Α' 137), που προστέθηκε με το άρθρο 27 του Ν.2081/1992 (Α' 154) και αντικαταστάθηκε με την παρ.2α του άρθρου 1 του Ν. 2469/97 (Α'38).

3. Την υπ' αριθμ.103326/1281/15.12.1996 απόφαση του Υπουργού και του Υφυπουργού Περιβάλλοντος, Χωροταξίας και Δημοσίων Έργων "Μεταβίβαση αρμοδιοτήτων του Υπουργού και του Υφυπουργού Περιβάλλοντος, Χωροτα-

ξίας και Δημοσίων Έργων στο Γενικό Γραμματέα και στους Προϊσταμένους των Γενικών Διευθύνσεων, Διευθύνσεων και Τμημάτων του Υπουργείου Περιβάλλοντος, Χωροταξίας και Δημοσίων Έργων πλην Γενικής Γραμματείας Δημοσίων Έργων" (ΦΕΚ 1126/Β/ 16.12.1996).

4. Τις διατάξεις της παρ. Β του άρθρου 1 του Π.Δ/τος 28/28.1.1993 "Καθορισμός αρμοδιοτήτων που διατηρούνται από τον Υπουργό και τις Περιφερειακές Υπηρεσίες διανομαρχιακού επιπέδου του Υπουργείου Περιβάλλοντος, Χωροταξίας και Δημοσίων Έργων" (Α' 9).

5. Την από 21.2.2001 αιτιολογική έκθεση της Διεύθυνσης Πολεοδομικού Σχεδιασμού - Τμήμα Α'.

6. Την σύμφωνη γνώμη του Πρυτανικού Συμβουλίου (συνεδρία της 6.3.2001) του Εθνικού και Καποδιστριακού Πανεπιστημίου Αθηνών.

7. Το γεγονός ότι από τις κανονιστικές διατάξεις της απόφασης αυτής δεν προκαλείται δαπάνη σε βάρος του κρατικού προϋπολογισμού και του οικείου Ο.Τ.Α., αποφασίζουμε:

1. Χαρακτηρίζεται ως διατηρητέο το κτήριο της Νομικής Σχολής που βρίσκεται επί των οδών Σόλωνος - Μασσαλίας - Σίνα του εγκεκριμένου ρυμοτομικού σχεδίου Αθηνών (Ν. Αττικής), φερόμενο ως ιδιοκτησία του Εθνικού και Καποδιστριακού Πανεπιστημίου Αθηνών, όπως αυτό φαίνεται με μαύρη διαγράμμιση στο σχετικό πρωτότυπο διάγραμμα σε κλίμακα 1:1000 που θεωρήθηκε από τον Προϊστάμενο της Δ/σης Τοπογραφικών Εφαρμογών με την αρ. 22347/2001 πράξη του και που αντίτιπό του σε φωτοσμίκρυνση δημοσιεύεται με την παρούσα απόφαση.

2. Διατηρητέο χαρακτηρίζεται το αρχικό κτήριο καθώς και οι εναρμονιζόμενες με αυτό μεταγενέστερες προσθήκες, όχι όμως και τα κάθε είδους υπάρχοντα καθ' ύψος ή καθ' επέκταση υπάρχοντα προσκτίσματα που αλλοιώνουν τα αρχικά κτίρια.

Ο καθορισμός των προσκτισμάτων που αλλοιώνουν το αρχικό κτήριο πραγματοποιείται από την Επιτροπή Πολεοδομικού και Αρχιτεκτονικού Ελέγχου (ΕΠΑΕ).

3. Στο χαρακτηριζόμενο ως διατηρητέο κτήριο απαγορεύεται κάθε αφαίρεση, αλλοίωση ή καταστροφή τόσο των επί μέρους αρχιτεκτονικών ή καλλιτεχνικών και διακοσμητικών στοιχείων του, πλην των προσκτισμάτων ή των στοιχείων του κτηρίου για τα οποία η ΕΠΑΕ έχει γνωμοδοτήσει για την αφαίρεσή τους.

4. Σε περίπτωση αποκατάστασης του κτηρίου από τυχόν αλλοιώσεις που έχουν υποστεί και εφόσον δεν υπάρχουν επαρκή στοιχεία για το ίδιο το κτίριο, πρέπει να λαμβάνεται υπόψη η βασική αρχιτεκτονική σύνθεση και η συγγενής μορφολογία και τεχνολογία των όψεων των κτηρίων της περιοχής.

5. Δεν επιτρέπεται η τοποθέτηση φωτεινών ή μη επιγραφών και διαφημίσεων στο χαρακτηριζόμενο κτήριο καθώς και πάνω από το ύψος των κτιρίων του.

Επιτρέπεται μόνο η τοποθέτηση επιγραφών μικρών διαστάσεων που πληροφορούν για τη χρήση των χώρων του κτιριακού συγκροτήματος.

6. Στο κτιριακό συγκρότημα επιτρέπεται:

α) Η επισκευή - αποκατάσταση όλων των όψεων του διατηρητέου κτηρίου.

β) Οι εσωτερικές διαρρυθμίσεις των υφισταμένων κτηρίων σε όλους τους ορόφους.

γ) Η κατασκευή πρόσθετων κλιμακοστασίων στα κτήρια Α και Β και στο αίθριο καθώς και η κατασκευή νέων ανελκυστήρων στα παραπάνω κτήρια.

δ) Η κατασκευή κυρίων κατακόρυφων και οριζόντιων επικοινωνιών (διάδρομοι) από το αίθριο προς διαφόρους ορόφους και επίπεδα.

ε) Η τοποθέτηση εγκαταστάσεων κλιματισμού, οι οποί-

ες δεν πρέπει να είναι ορατές από τις παρόδιες ή εσωτερικές όψεις των κτηρίων.

στ) Η κατασκευή επί του υφισταμένου υπόγειου σταθμού αυτοκινήτων κάτω από το προαύλιο της οδού Μασσαλίας δύο νέων υπογείων ορόφων.

Οι παραπάνω ρυθμίσεις γίνονται χωρίς υπέρβαση του ποσοστού κάλυψης, του συντελεστή δόμησης και του μέγιστου επιτρεπόμενου ύψους που ισχύουν στη περιοχή, φαίνονται στα τέσσερα (4) πρωτότυπα διαγράμματα (κάλυψης, όψεις, τομές) σε κλίμακα 1:100 που θεωρήθηκαν με την ίδια πράξη του Προϊσταμένου της Διεύθυνσης Τοπογραφικών Εφαρμογών που αναφέρεται στην παρ. 1 της απόφασης αυτής, και που αντίτυπά τους σε φωτοσμίκρυνση επίσης δημοσιεύονται με τη παρούσα απόφαση.

7. Για οποιαδήποτε επέμβαση στο εσωτερικό ή εξωτερικό των χαρακτηριζομένων ως διατηρητέων κτηρίων καθώς και για τη τοποθέτηση επιγραφών απαιτείται η έγκριση της ΕΠΑΕ.

8. Η ισχύς της απόφασης αυτής αρχίζει από τη δημοσίευση της στην εφημερίδα της Κυβερνήσεως.


Αθήνα, 11 Σεπτεμβρίου 2001

Ο Γενικός Γραμματέας
ΗΛΙΑΣ ΜΠΕΡΙΑΤΟΣ

ΥΠΟΥΡΓΕΙΟΝ ΔΗΜΟΣΙΑΣ ΕΡΓΩΝ
ΥΠΗΡΕΣΙΑ ΤΟΠΟΓΡΑΦΗΣΕΩΣ ΚΑΙ ΚΤΗΜΑΤΟΛΟΓΙΟΥ

ΥΠΟΥΡΓΕΙΟ

ΚΑ0036
0315

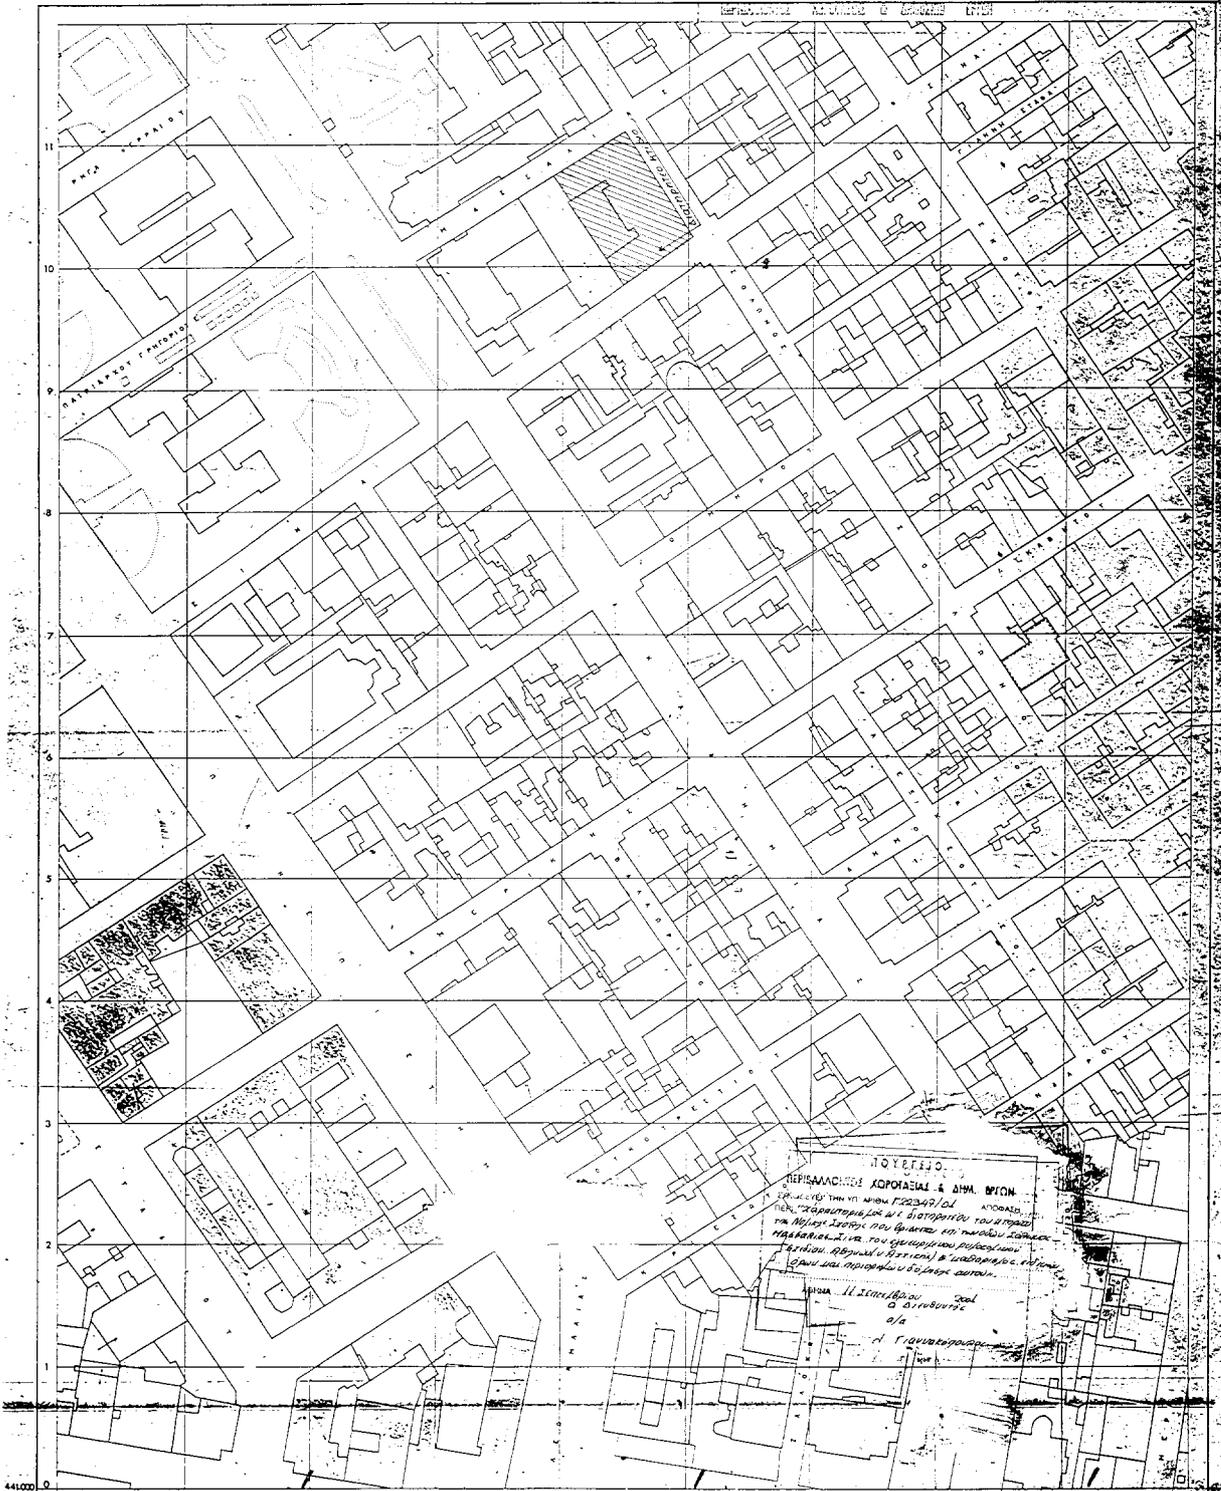

ΠΡΟΤΕΙΝΟΜΕΝΟ


Κλίμαξ 1:1000

ΔΙΑΤΗΡΕΣΟ ΕΤΙΜΙΟ

ΤΟΠΟΓΡΑΦΙΚΟΣ ΧΑΡΤΗΣ	
ΣΥΝΤΑΞΙΣ	ΥΠΟΥΡΓΕΙΟΝ ΔΗΜΟΣΙΑΣ ΕΡΓΩΝ, Κ.Λ. ΥΠΗΡΕΣΙΑ ΤΟΠΟΓΡΑΦΗΣΕΩΣ & ΚΤΗΜΑΤΟΛΟΓΙΟΥ
Χρόνος συντάξεως	1976 Ι
Μέθοδος συντάξεως	ΟΡΤΟΓΡΑΜΜΕΤΡΙΚΩΣ
ΠΕΡΙΟΧΗ	ΑΘΗΝΑΝ
ΝΟΜΟΣ	ΑΤΤΙΚΗΣ

Ρρ. 004 228 625

ΠΕΤΡΑ ΣΥΝΕΡΓΑΤΙΚΗ ΣΥΜΒΟΥΛΟΙ ΜΕΛΕΤΩΝ ΕΠΕ
 Ε. ΛΕΩΣ/ΠΟΛΙΣ 33 ΔΕ. Π.Α. Τ.Τ. 109, 74, ΤΗΛ. 21-12322 FAX 2123281

ΑΠΕΕ Α.Ε.
 ΠΕΤΡΑ ΣΥΝΕΡΓΑΤΙΚΗ ΣΥΜΒΟΥΛΟΙ ΜΕΛΕΤΩΝ ΕΠΕ
 ΑΡΧ. ΜΑΤΑΓΟΣ Γ. Γ. ΠΑΡΕΘΕΩΡΗΣ
 ΣΟΦΟΚΛΕΟΥΣ 3 ΑΘΗΝΑ 115 42 ΤΗΛ. 9214073 FAX 9233416 ΣΗΜ. 17 947 947 947 947

ΕΛΛΗΝΙΚΗ ΜΕΛΕΤΗΤΙΚΗ ΕΠΕ
 ΑΘΗΝΑ 15 ΑΘΗΝΑ Τ.Τ. 106, 71 ΤΗΛ. 8533018 FAX 844985


Χ. ΛΑΤΑΚΗΣ - Γ. ΜΑΤΑΓΟΣ ΕΠΕ
 ΑΘΗΝΑ 15 ΑΘΗΝΑ 115 28 ΤΗΛ. 7227704 FAX 7227704

ΑΡΧΙΤΕΚΤΟΝΕΣ
 ΑΛΕΞΑΝΔΡΟΣ ΦΩΤΙΑΔΗΣ
 ΔΗΜΗΤΡΗΣ ΚΑΤΑΡΩΠΟΥΛΟΣ
 ΣΤΑΜΑΤΗΣ ΒΚΚΟΣ
 ΠΕΤΡΟΣ ΠΕΤΡΑΚΟΠΟΥΛΟΣ
 ΛΕΥΤΕΡΗΣ ΔΙΓΩΝΗΣ

ΣΥΝΕΡΓΑΤΕΣ
 ΦΩΒΟΣ ΚΟΥΒΑΡΑΣ Αρχιτέκτων
 ΑΛΕΚΟΣ ΧΑΣΙΩΤΗΣ Τεχνολόγος
 ΓΕΩΡΓΙΑ ΤΖΑΤΖΙΟΥ Τεχνολόγος

Α11-65/Φ11: 11


ΠΡΟΥΡΤΕΙΟ

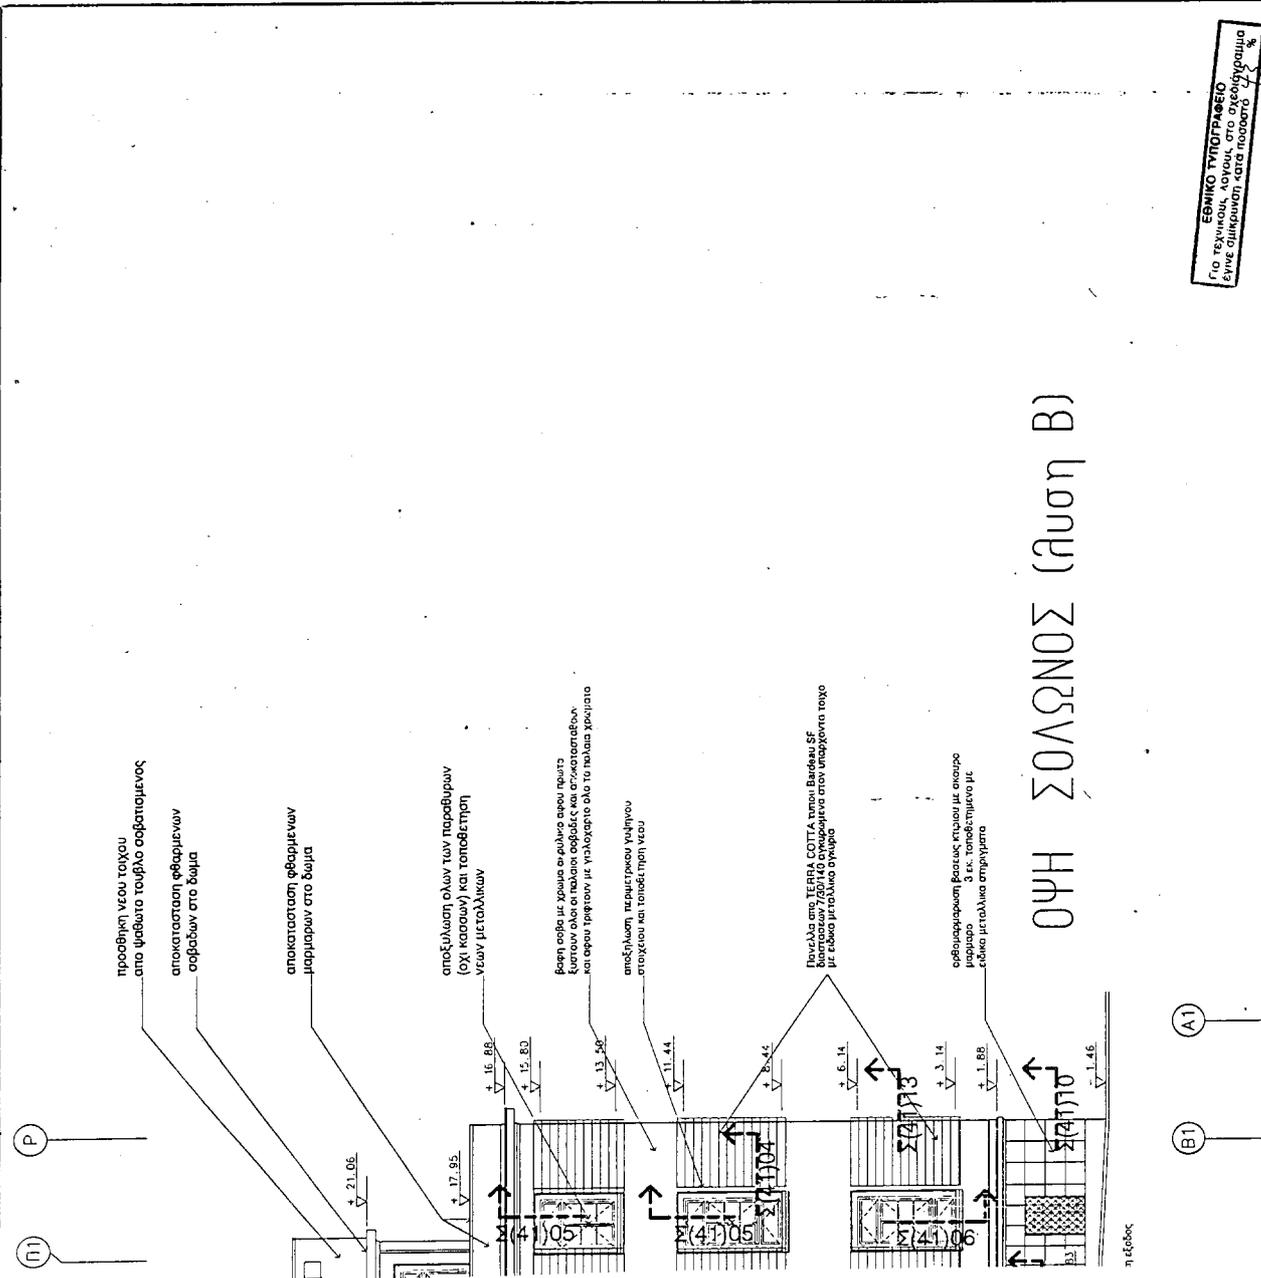

ΕΘΝΙΚΟ ΤΥΠΟΓΡΑΦΕΙΟ

ΟΨΗ ΣΟΛΩΝΟΣ (Άυση Β)


ΠΕΤΡΑ ΣΥΝΕΡΓΑΤΙΚΗ ΣΥΜΒΟΥΛΩΝ ΜΕΛΕΤΩΝ ΕΠΕ Ε ΚΟΚΚΙΝΟΥ 33 ΑΘΗΝΑ Τ.Τ. 104 11 ΤΗΛ. 2121212 FAX 2123112 ANEE Α.Ε. ΑΡΧΙΤΕΚΤΟΝΙΚΟ ΓΡΑΦΕΙΟ ΠΑΡΕΔΕΡΜΙΑ ΚΑΡΑΪΣΚΑΚΗ ΣΤΑΣΙΑ ΚΑΡΑΪΣΚΑΚΗΣ ΣΤΑΜΑΤΗΣ ΑΡΧΗΤΕΚΤΟΝΟΣ 3 ΑΘΗΝΑ 117 42 ΤΗΛ. 9144319 FAX 9123112 FAX 9123112	
ΕΛΛΗΝΙΚΗ ΜΕΛΕΤΗΤΙΚΗ ΕΠΕ ΚΟΚΚΙΝΗ 45 ΑΘΗΝΑ Τ.Τ. 104 21 ΤΗΛ. 4632008 FAX 4632008 Χ. ΛΑΪΤΑΚΗΣ - Γ. ΜΑΤΑΓΟΣ ΕΠΕ ΚΟΚΚΙΝΗΣ 12 ΑΘΗΝΑ 103 38 ΤΗΛ. 2121704 FAX 2121704	
ΑΡΧΙΤΕΚΤΟΝΕΣ ΑΛΕΞΑΝΔΡΟΣ ΦΩΤΙΑΔΗΣ ΔΗΜΗΤΡΗΣ ΚΑΤΑΡΟΠΟΥΛΟΣ ΣΤΑΜΑΤΗΣ ΒΟΚΟΣ ΠΕΤΡΟΣ ΠΕΤΡΑΚΟΠΟΥΛΟΣ ΛΕΥΤΕΡΗΣ ΔΙΓΓΩΝΗΣ	ΣΥΝΕΡΓΑΤΕΣ ΦΟΒΟΣ ΚΟΥΒΑΡΑΣ Αρχιτέκτων ΑΛΕΚΟΣ ΧΑΣΩΝΗΣ Τεχνολόγος ΓΕΩΡΓΙΑ ΤΖΙΑΤΖΟΥ Τεχνολόγος
ΑΝΑΘΕΩΡΗΣΗ	

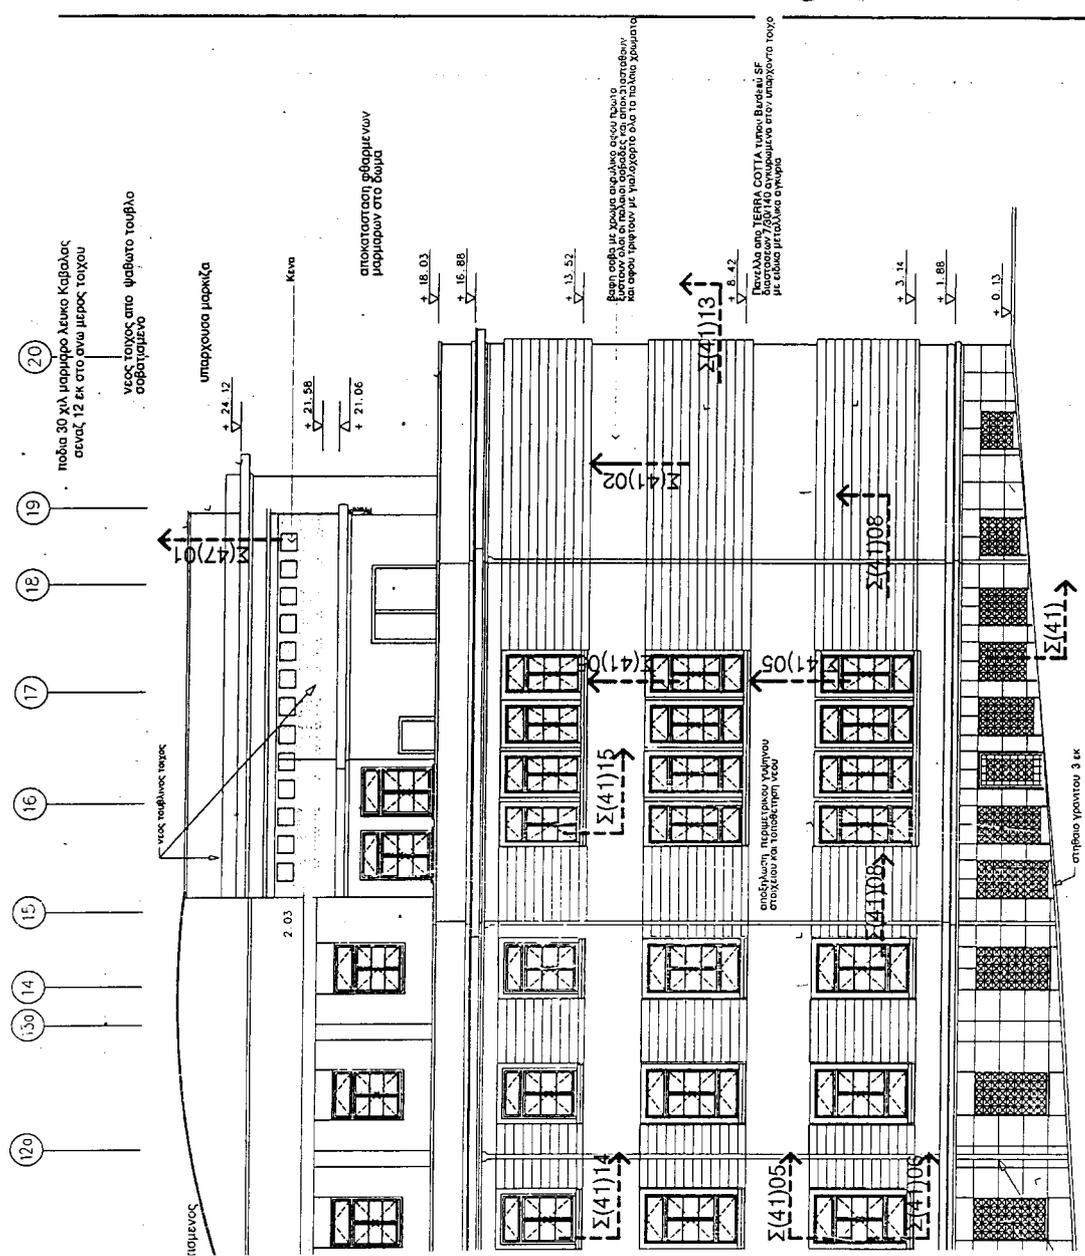


ΟΥΗ ΣΙΝΑ

ΤΜΗΜΑ (Β) ΕΡΓΟΛΑΒΙΑΣ


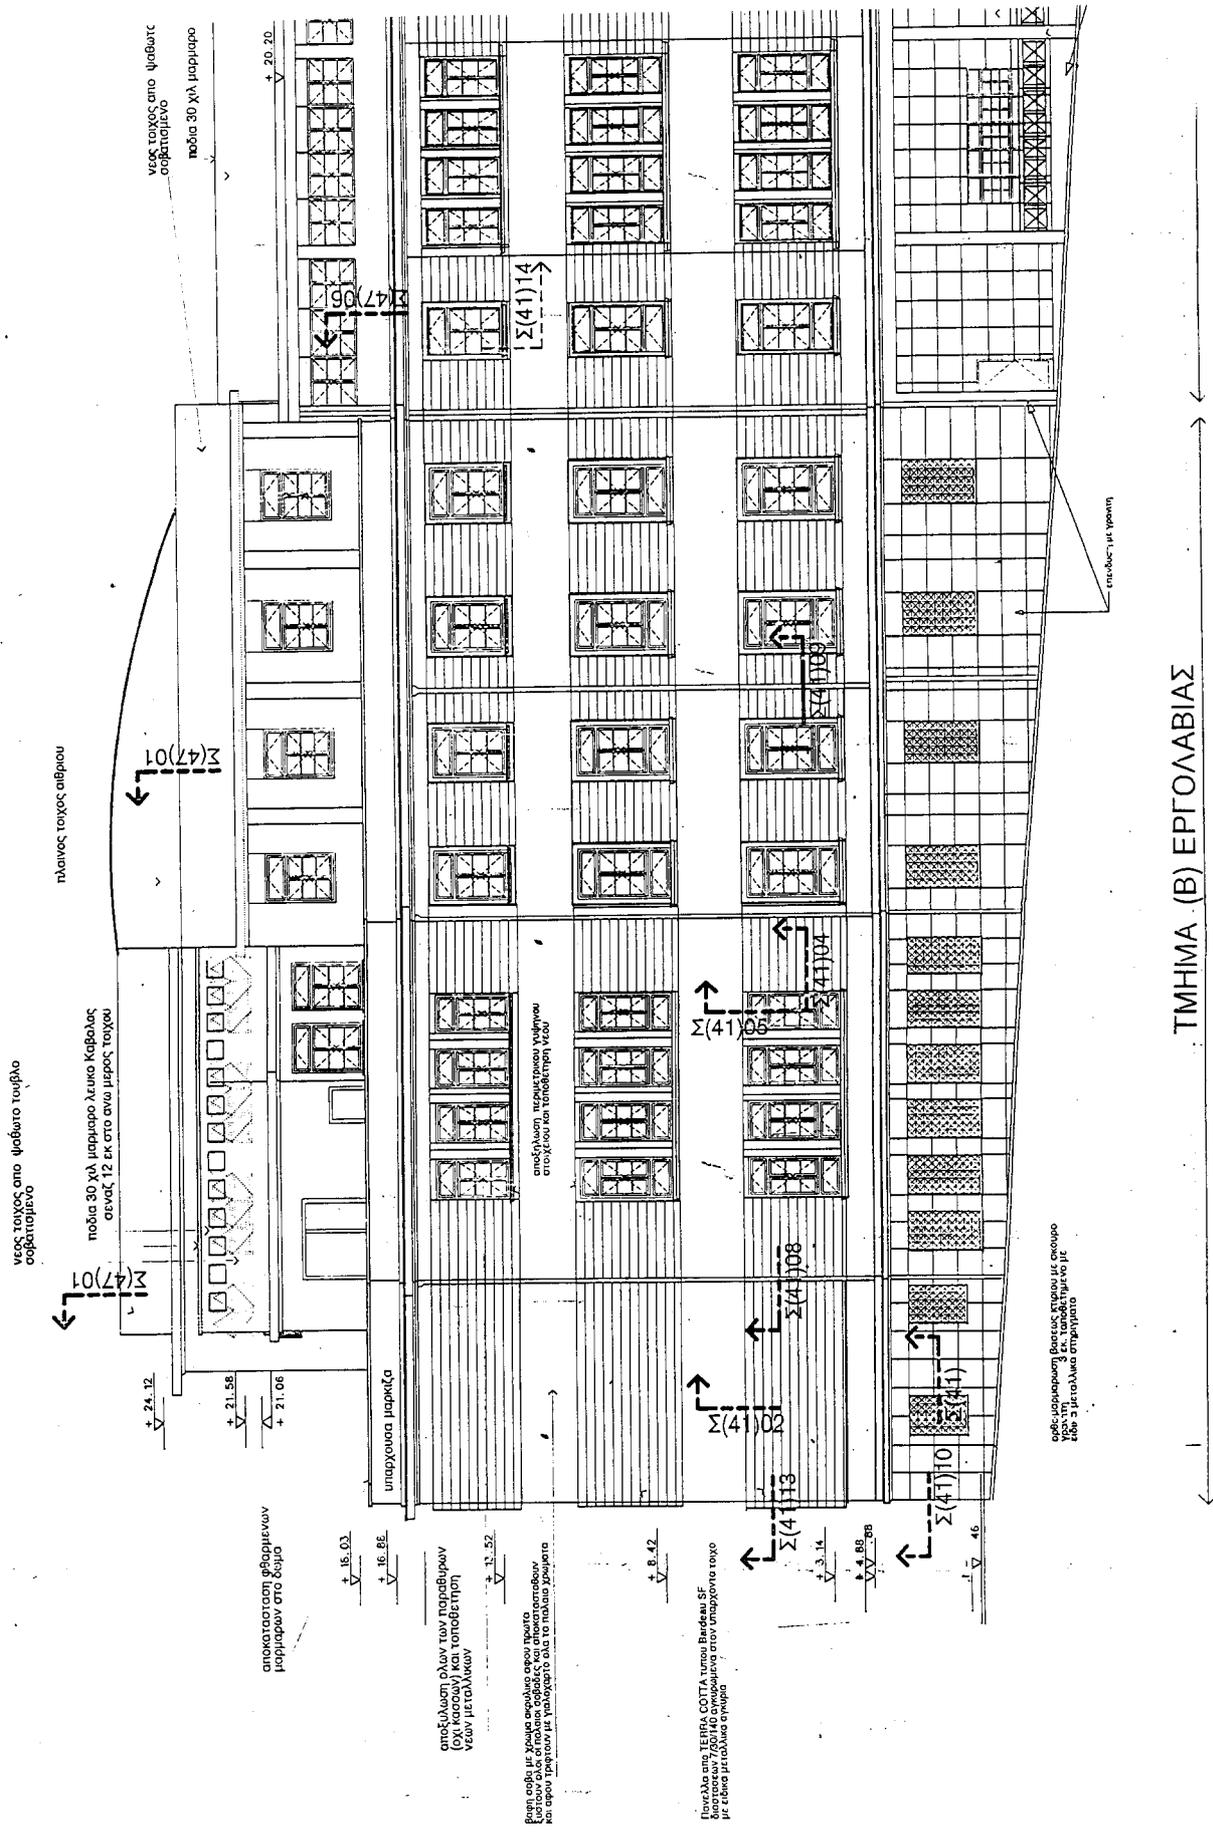



ΤΜΗΜΑ (Β) ΕΡΓΟΛΑΒΙΑΣ

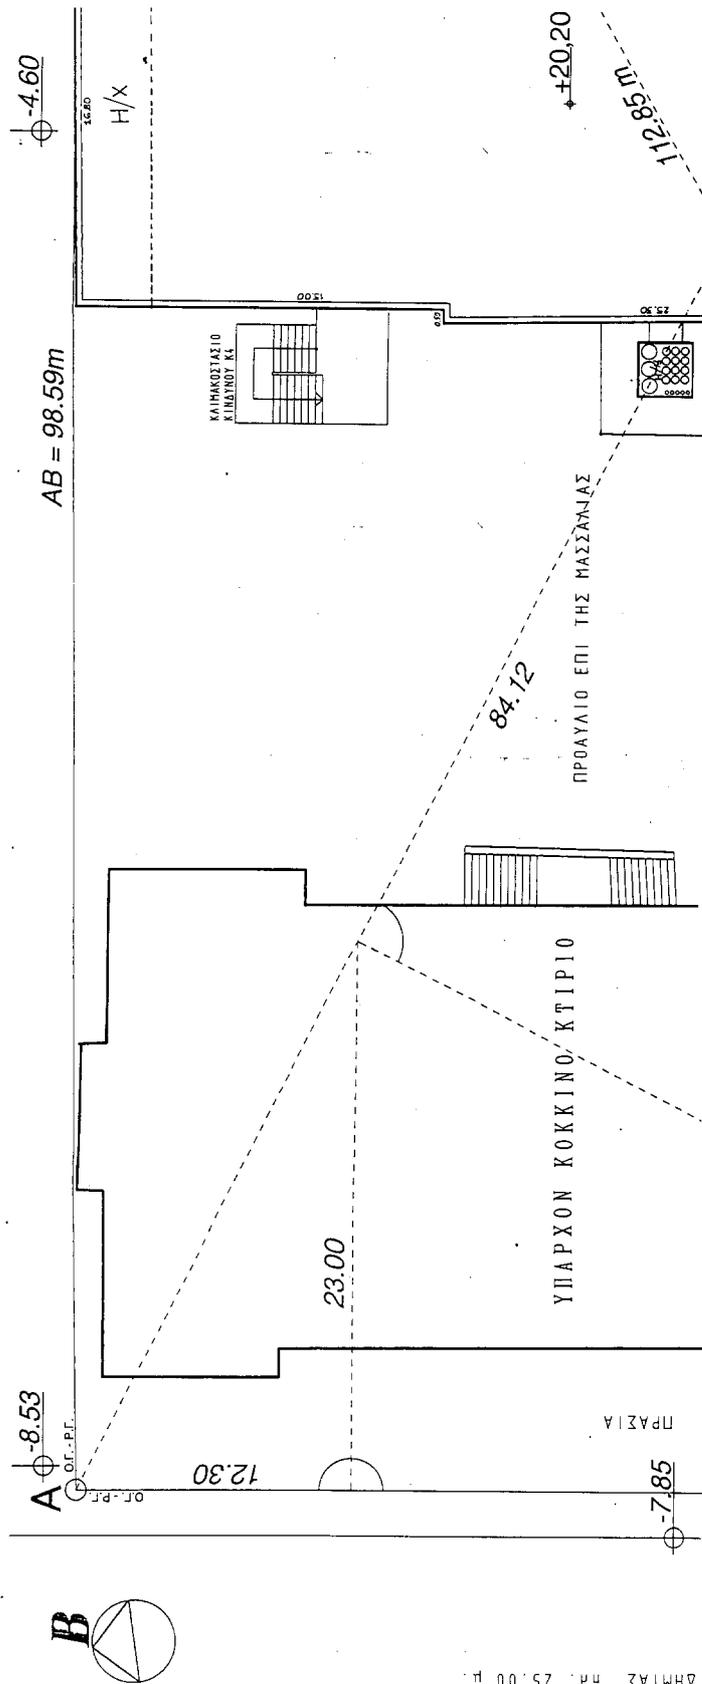

ΔΗΜΙΑΣ η.α. 25.00 μ.


50 Τ.Μ</p> <p>ΕΠΙΤΡΕΠΟΜΕΝΑ ΣΤΟΙΧΕΙΑ Κάλυψη 5259.50 Χ 70% = 3681.65 Τ.Μ. Δομική 5259.50 Χ 4.20 = 22089.90 Τ.Μ. Όγκος 22089.9 Χ 4 = 22089.90 Χ 2 / 4 = 99404.55 κ.μ. Η / Χώρα 22089.90 Χ 40% = 8835.96 Τ.Μ. Μέγιστο Υψος για Σ.Δ.4.2 = 32 μ.</p> <p>ΠΡΑΓΜΑΤΟΠΟΙΟΥΜΕΝΑ ΣΤΟΙΧΕΙΑ ΚΑΛΥΨΗ Κόκκινο κίτρινο = 382.70 Τ.Μ. Νεοκλασικό = 838.68 Τ.Μ. Σόλωνος = 1587.46 Τ.Μ. Συνα-Μαροαλ. = 628.22 Τ.Μ. Αίθριο = 382.33 Τ.Μ. ΣΥΝΟΛΟ = 3319.41 Τ.Μ. < 3681.65 Τ.Μ.</p> <p>ΔΟΜΗΣΗ Κόκκινο κίτρινο = 765.40 Τ.Μ. Νεοκλασικό = 717.36 Τ.Μ. Σόλωνος = 5424.37 Τ.Μ. Συνα-Μαροαλ. = 4438.79 Τ.Μ. Αίθριο = 382.33 Τ.Μ. ΣΥΝΟΛΟ = 11728.25 Τ.Μ. < 22089.90 Τ.Μ.</p>
---	---	---	---	-------------------------	--

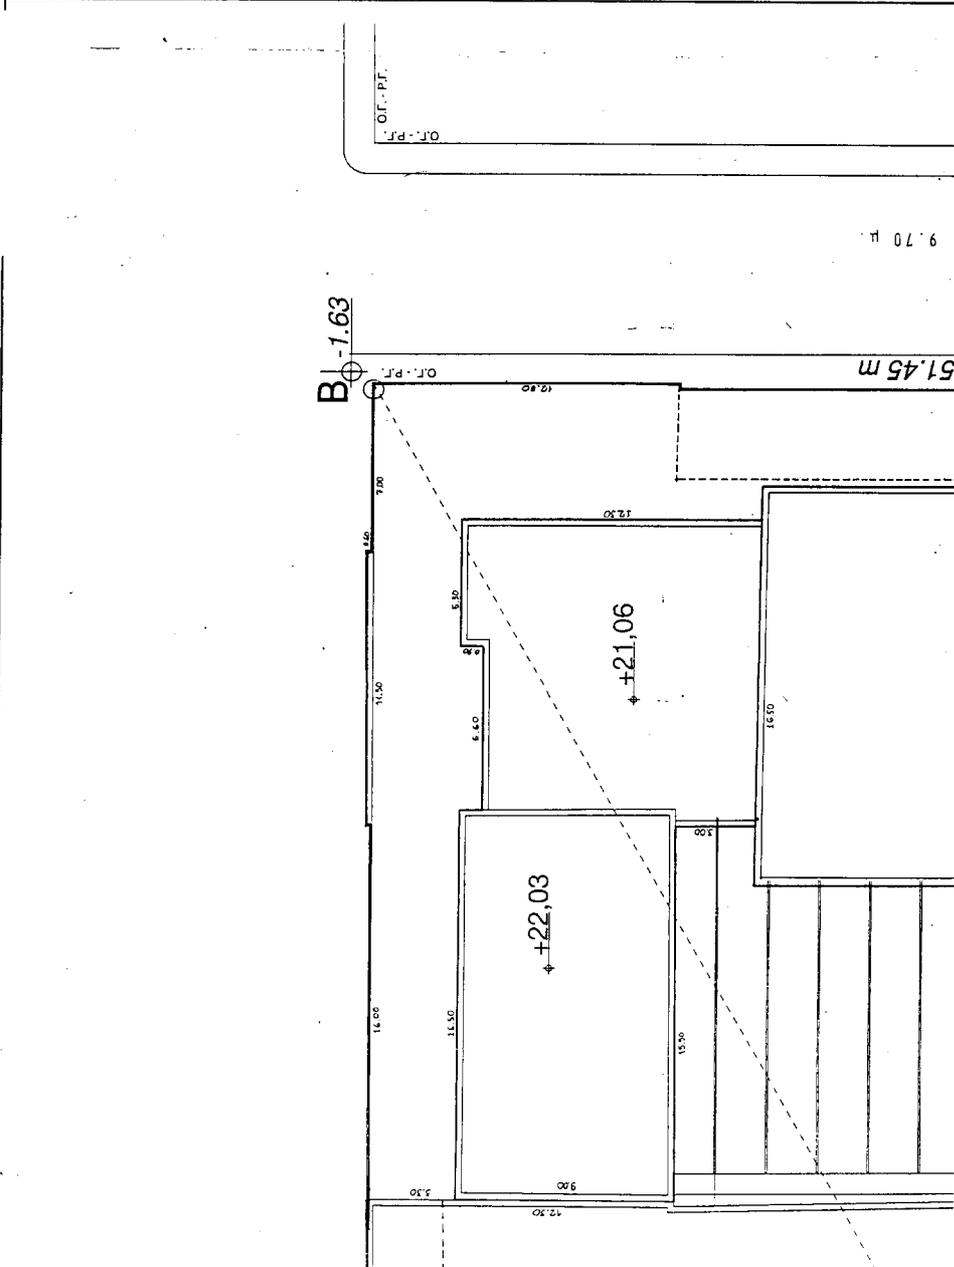

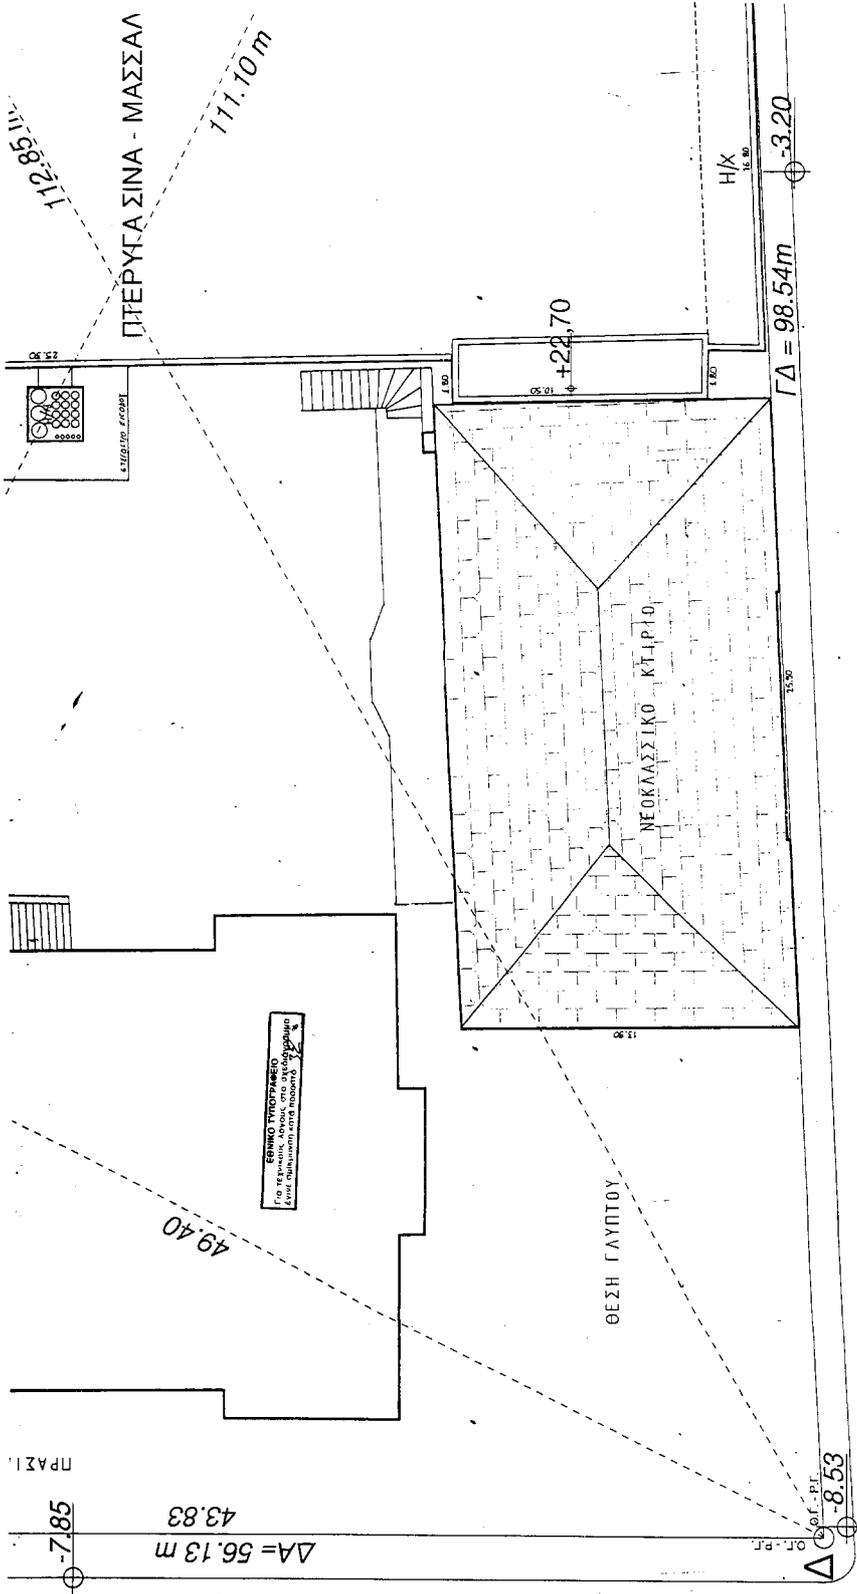

0402 ΑΚΑΔΗΜΙΑΣ

0402 ΣΙΝΑ

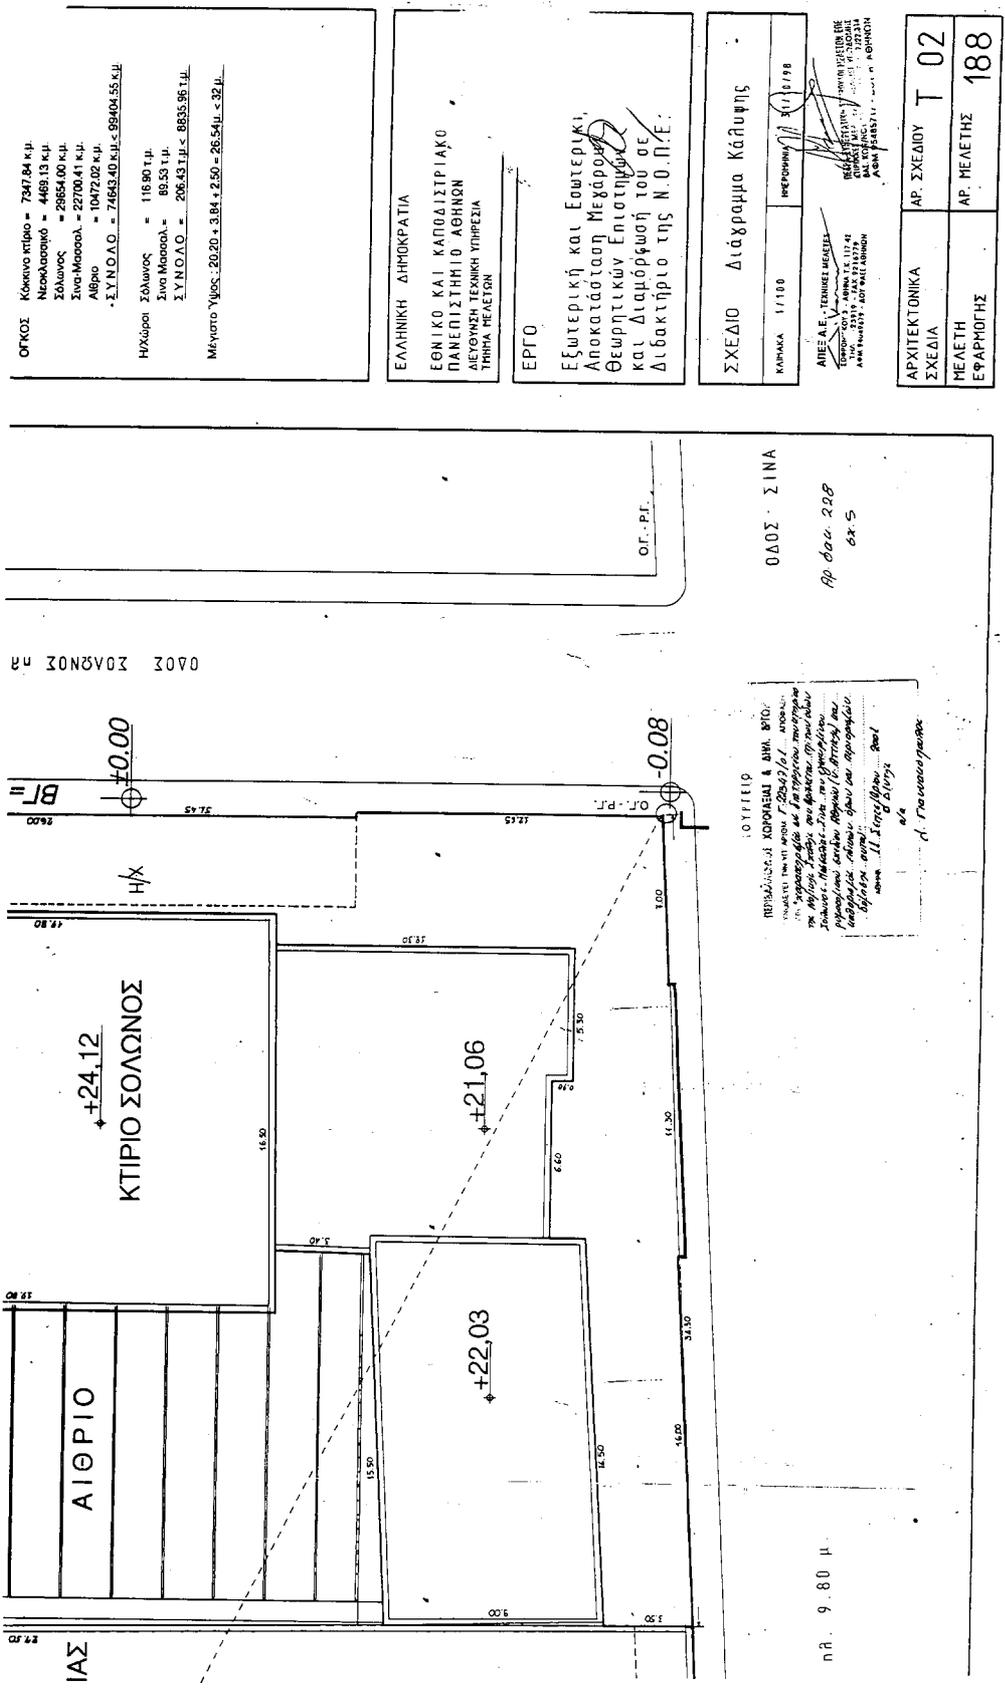



Μέγιστο Ύψος: 20,20 + 3,84 + 2,50 = 26,54μ. < 32μ.

ΕΛΛΗΝΙΚΗ ΔΗΜΟΚΡΑΤΙΑ
 ΕΘΝΙΚΟ ΚΑΙ ΚΑΠΟΔΙΣΤΡΙΑΚΟ
 ΠΑΝΕΠΙΣΤΗΜΙΟ ΑΘΗΝΩΝ
 ΔΙΕΥΘΥΝΣΗ ΤΕΧΝΙΚΗΣ ΥΠΗΡΕΣΙΑΣ

ΕΡΓΟ

Εξωτερική και Εσωτερική Αποκατάσταση Μεγάρου Θεωρητικών Επιστημών και Διαμόρφωσή του σε Διδακτήριο της Ν.Ο.Π.Ε.

ΣΧΕΔΙΟ Διάγραμμα Κάλυψης




ΑΡΧΙΤΕΚΤΟΝΙΚΑ	ΑΡ. ΣΧΕΔΙΟΥ	T 02
ΣΧΕΔΙΑ		
ΜΕΛΕΤΗ	ΑΡ. ΜΕΛΕΤΗΣ	188
ΕΦΑΡΜΟΓΗΣ		

ΔΙΟΡΘΩΣΕΙΣ ΣΦΑΛΜΑΤΩΝ

(2)

Στη 2544/30.7.2001 απόφαση Γεν. Γραμματέα Περιφέρειας Στερεάς Ελλάδας στη 2544/30.7.2001 απόφαση Γεν. Γραμμ. Περιφέρειας Στερεάς Ελλάδας που αφορά κήρυξη αναδασωτέας έκτασης εμβαδού 65 στρεμμάτων στην θέση «Πεθαμένος» του Δημ. Διαμ. Κυπαρισσίου Δήμου Μεσσαπίων Νομού Εύβοιας και

δημοσιεύθηκε στο ΦΕΚ 675/21.8.2001/Δ' γίνεται η εξής διόρθωση:

Στο διατακτικό μέρος της απόφασης στον τέταρτο στίχο, μετά τις παρενθέσεις που περιέχουν τους αριθμούς που προσδιορίζουν τις κορυφές του τοπογραφικού, προστίθεται η φράση «εξαιρουμένων των αγροτικών εκτάσεων».

(Από την Περιφέρεια Στερεάς Ελλάδας)