



04000720802020012



603

ΕΦΗΜΕΡΙΣ ΤΗΣ ΚΥΒΕΡΝΗΣΕΩΣ

ΤΗΣ ΕΛΛΗΝΙΚΗΣ ΔΗΜΟΚΡΑΤΙΑΣ

ΤΕΥΧΟΣ ΤΕΤΑΡΤΟ

Αρ. Φύλλου 72

8 Φεβρουαρίου 2002

ΑΠΟΦΑΣΕΙΣ

Αριθ. 1117502/12059/Β0010

Καθορισμός ορίων αιγιαλού - παραλίας και παλαιού αιγιαλού στον οικισμό Κιτριών, Δήμου Αβίας Ν. Μεσσηνίας.

Ο ΥΠΟΥΡΓΟΣ ΟΙΚΟΝΟΜΙΚΩΝ

Έχοντας υπόψη:

1. Τις Διατάξεις του Π.Δ. 551/1988 «Οργάνωση Νομαρχιών- Οργάνωση Οικονομικών Υπηρεσιών» (ΦΕΚ 259 τ. Α'/1988), όπως τροποποιήθηκε και ισχύει.

2. Τις διατάξεις του άρθρου 100 του Π.Δ. 284/1988 (ΦΕΚ 128/14.6.88 Τεύχος Δ'), περί Οργανισμού του Υπουργείου Οικονομικών.

3. Τις διατάξεις του Ν. 2218/1994 «περί ίδρυσης Νομαρχιακής Αυτοδιοίκησης κλπ. «(ΦΕΚ 90 τ. Α'), όπως τροποποιήθηκε και ισχύει.

4. Τις διατάξεις του άρθρου 14 του Ν. 2399/1996 «Υλοποίηση της εισοδηματικής πολιτικής έτους 1996 για μισθούς και συντάξεις και άλλες διατάξεις» (ΦΕΚ 90 τ. Α'), με το οποίο καταργήθηκαν οι θέσεις των Περιφερειακών Διευθυντών και οι αρμοδιότητές τους περιήλθαν στο Γενικό Γραμματέα Περιφέρειας.

5. Το τέταρτο εδάφιο της & 2 του άρθρου 1 και την & 6 του ίδιου άρθρου του Ν. 2503/1997 «Διοίκηση Οργάνωση, Στελέχωση της Περιφέρειας, ρύθμιση θεμάτων για τη Τοπική Αυτοδιοίκηση και άλλες διατάξεις», (ΦΕΚ 107 τ. Α'), σύμφωνα με τις οποίες οι Περιφερειακές Υπηρεσίες του Υπουργείου Οικονομικών, που συγκροτούσαν την Περιφερειακή Διοίκηση του Νομού ή Νομαρχίας, δεν υπήχθησαν στην ενιαία οργανική μονάδα της Περιφέρειας, ούτε καταργήθηκαν, αλλά αποτελούν από 1.9.1997 Υπηρεσίες του Υπουργείου Οικονομικών.

6. Το 28979/31.7.97 έγγραφο της Δ/σης Διοίκησης του Υπ. Εσωτερικών Δημ. Διοίκησης και Αποκέντρωσης, σύμφωνα με το οποίο οι αρμοδιότητες του Γενικού Γραμματέα της Περιφέρειας σε θέματα Υπηρεσιών του Υπ. Οικονομικών μεταφέρονται από 1.9.1997 στον Υπουργό Οικονομικών.

7. Την 1100383/1330/Α0006/31.10.2001 (ΦΕΚ 1485/τ. Β'/31.10.2001) κοινή απόφαση του Πρωθυπουργού και Υπουργού Οικονομικών «περί ανάθεσης αρμοδιοτήτων του Υπουργού Οικονομικών στους Υφυπουργούς».

8. Την 1115093/1378/Α0006/17.12.2001 (ΦΕΚ 1720 τ. Β'/21.12.2001, απόφαση του Υπουργού Οικονομικών «Περί μεταβίβασης αρμοδιοτήτων του Υφυπουργού Οικονομικών στους, Γενικό Γραμματέα, Γενικούς Διευθυντές κλπ. του Υπουργείου Οικονομικών».

9. Τις διατάξεις των άρθρων 1 μέχρι και 7 του Α.Ν. 2344/1940 «περί αιγιαλού και παραλίας», όπως τροποποιήθηκαν και συμπληρώθηκαν με τις διατάξεις :

α) Του άρθρου 13 του Ν. 1078/1980 και

β) Του άρθρου 23 του Ν. 1337/1983.

10. Τις διατάξεις της παραγρ. 2 του άρθρου 34 του Ν. 2971/19.12.2001 (ΦΕΚ 285 τ. Α'/19.12.2001) «Περί αιγιαλού, παραλίας και άλλες διατάξεις».

11. Την από 18.12.2001, έκθεση της κατά το άρθρο 100 του Π.Δ. 284/1988 αρμόδιας επιτροπής, για τον καθορισμό ορίων αιγιαλού και παραλίας, με την οποία καθόρισε τα όρια του αιγιαλού, παραλίας και παλαιού αιγιαλού, στον οικισμό Κιτριών, Δήμου Αβίας Ν. Μεσσηνίας.

12. Το από τον μήνα Φεβρουάριο 2000, τοπογραφικό διάγραμμα της Τεχνικής Μελετητικής Εταιρείας, «ΤΟΠΟ-ΤΕΧΝΙΚΗ Ο.Ε. - ΔΗΜ. ΣΩΤΗΡΟΠΟΥΛΟΣ ΚΑΙ ΣΥΝΕΡΓΑΤΕΣ» κλίμακας 1/500, τριών (3) πινακίδων, το οποίο συνοδεύει την από 11.6.2001 έκθεση κα το οποίο έχει ελεγχθεί από την Πολιτικό Μηχανικό της ΤΥΔΚ Μεσσηνίας Β. Κυβέλου- Κόκκαλη την 22.3.2000 και έχει θεωρηθεί από τον Προϊστάμενο της ΤΥΔΚ Μεσσηνίας την αυτή ημερομηνία, κατά τις διατάξεις του άρθρου 20 του Ν. 719/1977, όπως αυτές ισχύουν σήμερα.

13. Τη σύμφωνη γνώμη του Γενικού Επιτελείου Ναυτικού, που διατυπώθηκε στο Φ. 544.5/647/01/Σχ. 1079/3.9.2001 έγγραφό του, αποφασίζουμε:

Την επικύρωση της από 18.12.2001 έκθεσης της επιτροπής του άρθρου 100 του Π.Δ. 284/1988, για τον καθορισμό ορίων αιγιαλού παραλίας και παλαιού αιγιαλού στον οικισμό Κιτριών Δήμου Αβίας Ν. Μεσσηνίας, καθώς και του από τον μήνα Φεβρουάριο 2000 διαγράμματος κλίμακας 1:500, τριών (3) πινακίδων, της Εταιρείας «ΤΟΠΟΤΕΧΝΙΚΗ Ο.Ε. - ΔΗΜ. ΣΩΤΗΡΟΠΟΥΛΟΣ ΚΑΙ ΣΥΝΕΡΓΑΤΕΣ», το οποίο έχει ελεγχθεί από την Πολιτικό Μηχανικό της ΤΥΔΚ Μεσσηνίας Β. Κυβέλου- Κόκκαλη την 22.3.2000 και έχει θεωρηθεί από τον Προϊστάμενο της ΤΥΔΚ Μεσσηνίας την αυτή ημερομηνία και συνοδεύει την έκθεση και επί του οποίου, η εν λόγω επιτροπή, με κόκκινη συνεχή πολυγωνική γραμμή Α1, Α2, Α3, Α4, Α5, Α6, Α7,

..... Α44, Α45 και Α46, σαράντα έξι (46) συνολικώς σημείων καθόρισε τα όρια του αιγιαλού, με κίτρινη πολυγωνική γραμμή Π1, Π2, Π3, Π4, Π5, Π6, Π7, Π43, Π44, και Π45, σαράντα πέντε (45) συνολικώς σημείων τα όρια της παραλίας κατά τρόπο που να δημιουργείται ελάχιστο εύρος ζώνης παραλίας δέκα (10) μέτρων και με κυανή συνεχή γραμμή Κ15, Π και Κ16, τριών (3) συνολικώς σημείων, την γραμμή του παλαιού αιγιαλού.

Η παρούσα απόφαση μαζί με τα προαναφερόμενα, έκθεση και διάγραμμα, να δημοσιευθούν στην Εφημερίδα της Κυβερνήσεως

Αθήνα, 16 Ιανουαρίου 2002

Με εντολή Υπουργού
Ο Γενικός Δ/ντής Δημόσιας
Περιουσίας & Εθνικών Κληρ/τημάτων
ΣΠ. Ι. ΣΤΑΘΗΣ

ΕΚΘΕΣΗ
ΕΠΙΤΡΟΠΗΣ ΚΑΘΟΡΙΣΜΟΥ
ΟΡΙΩΝ ΑΙΓΙΑΛΟΥ ΚΑΙ ΠΑΡΑΛΙΑΣ

στον οικισμό Κιτριών, εντός
διοικητικών ορίων Δήμου Αβίας Ν. Μεσσηνίας.

Η κάτωθι υπογεγραμμένη επιτροπή αρμόδια για τον διοικητικό καθορισμό ορίων αιγιαλού καί παραλίας, αποτελούμενη από τους:

1. Δρύλλια Χρίστο, Φοροτεχνικό ΠΕ, Αναπληρωτή Προϊστάμενο της Κτηματικής Υπηρεσίας Ν. Μεσσηνίας, επειδή απουσιάζει σε άδεια ο Προϊστάμενος.
2. Βλάχο Γεώργιο, Τοπογράφο Μηχανικό, υπάλληλο της Κτηματικής Υπηρεσίας Ν.Μεσσηνίας.
3. Κουτσούκο Χρίστο, Αντιπλοίαρχο Λ.Σ., Λιμενάρχη Καλαμάτας.

Μετέβη σήμερα, 18 Δεκεμβρίου 2001, ημέρα Τρίτη στον οικισμό Κιτριών, ο οποίος ευρίσκεται εντός διοικητικών ορίων Δήμου Αβίας Ν. Μεσσηνίας προς διενέργεια αυτοψίας με σκοπό τον επανακαθορισμό των ορίων αιγιαλού και παραλίας επί μικρού τμήματος της ακτογραμμής στην περιοχή.

Αφού έλαβε υπόψη:

α) Τις διατάξεις του Α.Ν.2344/1940 περί αιγιαλού καί παραλίας.

β) Τις διατάξεις του άρθρου 23 του Ν. 1337/1983.

γ) Τις διατάξεις του άρθρου 13 του Ν. 1078/1980.

δ) Το άρθρο 100 του Π.Δ. 284/1988.

ε) Ιδιαίτερως, την πινακίδα υπό στοιχεία Β2, του από Φεβρουαρίου 2000 τοπογραφικού διαγράμματος, το οποίο συνέταξε η «Τοποτεχνική Ο.Ε. - Δημ. Σωτηρόπουλος και Συνεργάτες - Τεχνική Μελετητική Εταιρεία», ήλεγξε την 22.3.2000 η Πολιτικός Μηχανικός της ΤΥΔΚΝ. Μεσσηνίας Θ. Κυβέλου - Κόκκαλη, και θεώρησε κατά την αυτή ημερομηνία ο Προϊστάμενος της αυτής Υπηρεσίας Χαράλαμπος Λυμπερόπουλος, αποτελείται από τρεις (3) συνολικώς πινακίδες (Β1, Β2 και Β3), είναι δε κλίμακας 1:500.

στ) Την περί αιγιαλού και παραλίας δικαστική και διοικητική νομολογία, καθ' ην έκταση είναι γνωστές στην επί τροπή.

ζ) Την προηγηθείσα, με ημερομηνία 27 Ιουλίου 2000 έκθεση της επιτροπής του άρθρου 100 του Π.Δ. 284/1988, επί του αυτού θέματος.

η) Τα προς την Κτηματική Υπηρεσία προσωπικά προφο-

ρικά διαβήματα καί διαμαρτυρίες, του Στρατηγού ε.α. Παναγιώτη Μαντάκου και των κληρονόμων Παρασκευά Γκούζου, ιδιοκτητών παραλιακών ακινήτων στην υπό οριοχάραξη περιοχή και συγκεκριμένα προ των κορυφών αιγιαλού Α15-Α16-Α17, όπως οι εν λόγω έχουν προταθεί στην προαναφερθείσα από 27.7. 2000 έκθεση της επιτροπής. Συμφώνως προς το περιεχόμενο των εν λόγω διαμαρτυριών, η κατά τα ως άνω προταθείσα γραμμή αιγιαλού Α15, Α16, Α17, είναι προϊόν πλάνης ως ορίζουσα εύρος αιγιαλού υπερβολικώς μεγάλο, γεγονός το οποίο ασκεί δυσμενή έννομο επιρροή από άποψη πολεοδομική επί των ακινήτων τους και ως εκ τούτου, προέβησαν το αίτημα του καθορισμού γραμμής αιγιαλού στην επίμαχη περιοχή κατά τι εξώτερον και κατά τρόπον που το εύρος αιγιαλού να είναι ενιαίο (της τάξεως των δέκα μέτρων περίπου, αντί του κλιμακούμενου από δέκα έως δέκα επτά).

θ) Το υπ' αριθμ. Πρωτ. Φ.544. 5/718/00/Σχ.1349/25.10.2000/ΓΕΝ/Α2/Τμήμα Ιε έγγραφο.

ι) Το υπ' αριθμ. Πρωτ. 2919/681/9.10.2000 έγγραφο της Κτηματικής Υπηρεσίας, από το οποίο προκύπτει ότι η επιτροπή του άρθρου 100 του Π.Δ. 284/1988 υπό την αρχική της σύνθεση, απεδέχθη το αίτημα τροποποίησης της γραμμής αιγιαλού στην περιοχή των κορυφών Α15 έως Α17, καθώς επίσης και το συνημμένο στο εν λόγω έγγραφο, απόσπασμα διαγράμματος.

ια) Το υπ' αριθμ. 049/01/10.1.2001 τηλεαντιγράφημα της Υδρογραφικής Υπηρεσίας του Πολεμικού Ναυτικού.

ιβ) Το γεγονός ότι ενδεχόμενη ευδοκίμηση της αιτούμενης τροποποίησης, ουδόλως απομειώνει τον προ των ιδιοκτησιών των αιτούντων, κοινόχρηστο δημόσιο χώρο.

ΕΙΣΗΓΕΙΤΑΙ

1ον. Τον επί του διαγράμματος καθορισμό της γραμμής του αιγιαλού, σύμφωνα με τις επί του εδάφους διαπιστώσεις της, με κόκκινη πολυγωνική γραμμή Α1, Α2, Α3, Α4, Α5, . . . Α44, Α45, Α46, σαράντα έξι (46) συνολικά σημείων.


2ον. Τη δημιουργία ζώνης παραλίας, ανάντη της γραμμής αιγιαλού και σε συνέχεια αυτής, καθοριζόμενη με κίτρινη πολυγωνική γραμμή Π1, Π2, Π3, Π4, Π5,.... Π43, Π44, Π45, σαράντα πέντε (45) συνολικά σημείων, εις τρόπον ώστε να δημιουργείται ζώνη παραλίας ελαχίστου εύρους δέκα μέτρων.

Ο κατά τα ανωτέρω γενόμενος καθορισμός, έχει όσον αφορά την θέση των κορυφών και γραμμών του αιγιαλού, όπως ακριβώς εκείνος της προγενέστερης με ημεροχρονολογία 27.7.2000 εκθέσεως της επιτροπής, με εξαίρεση το τμήμα Α15 - Α16 - Α17 του αρχικού καθορισμού, ένθα καταργείται η αρχική κορυφή Α16, αριθμουμένης πλέον ως Α16, της πρώην κορυφής Α17, με αντίστοιχη μείωση της αρίθμησης των εφεξής της νέας Α16 κορυφών κατά μία μονάδα και βεβαίως την μείωση του συνολικού αριθμού αυτών, από σαράντα επτά σε σαράντα έξι. Ο αριθμός των κορυφών της γραμμής παραλίας, αυξάνεται κατά μία, λόγω νέας γεωμετρίας της δεκάμετρης παραλληλίας και ανέρχεται σε σαράντα πέντε.

3ον. Τον καθορισμό γραμμής παλαιού αιγιαλού δια κυανής συνεχούς γραμμής Α15 - Π - Α16, συμφώνως προς σχετική υπόδειξη ΓΕΝ.


Η Επιτροπή

ΧΡΙΣΤΟΣ ΔΡΙΛΛΙΑΣ ΓΕΩΡΓΙΟΣ ΒΛΑΧΟΣ
ΧΡΗΣΤΟΣ Ι. ΚΟΥΤΣΟΥΚΟΣ

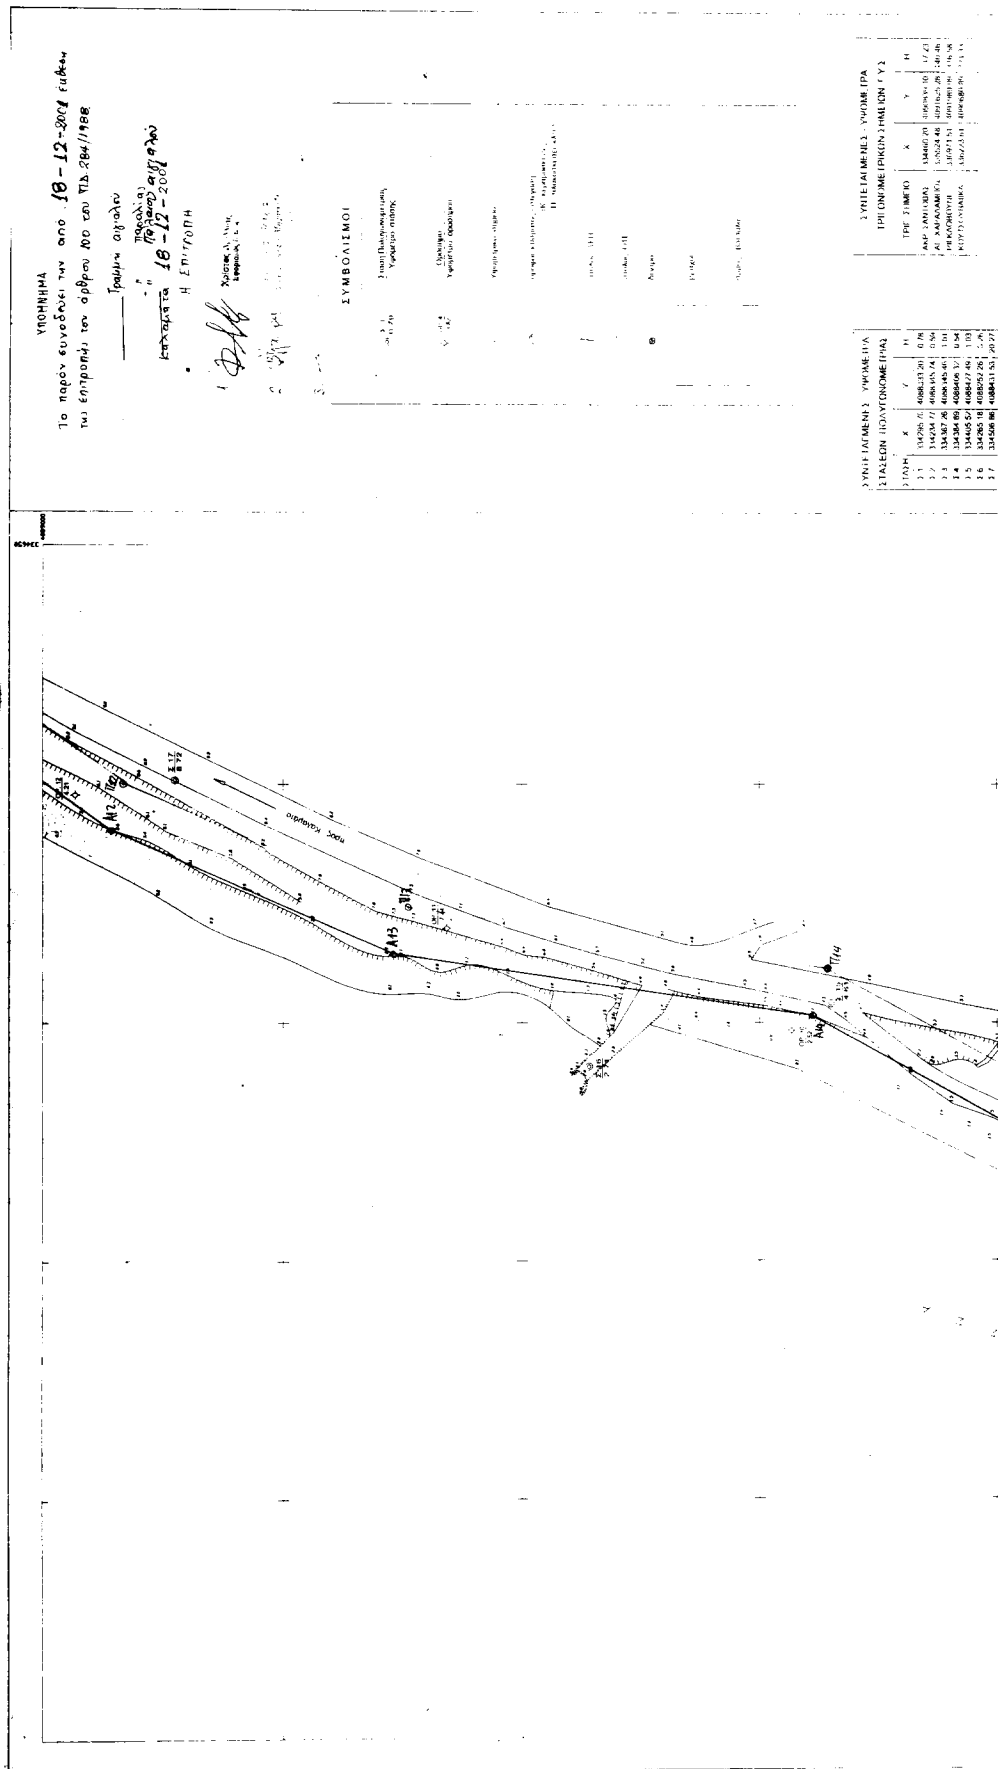




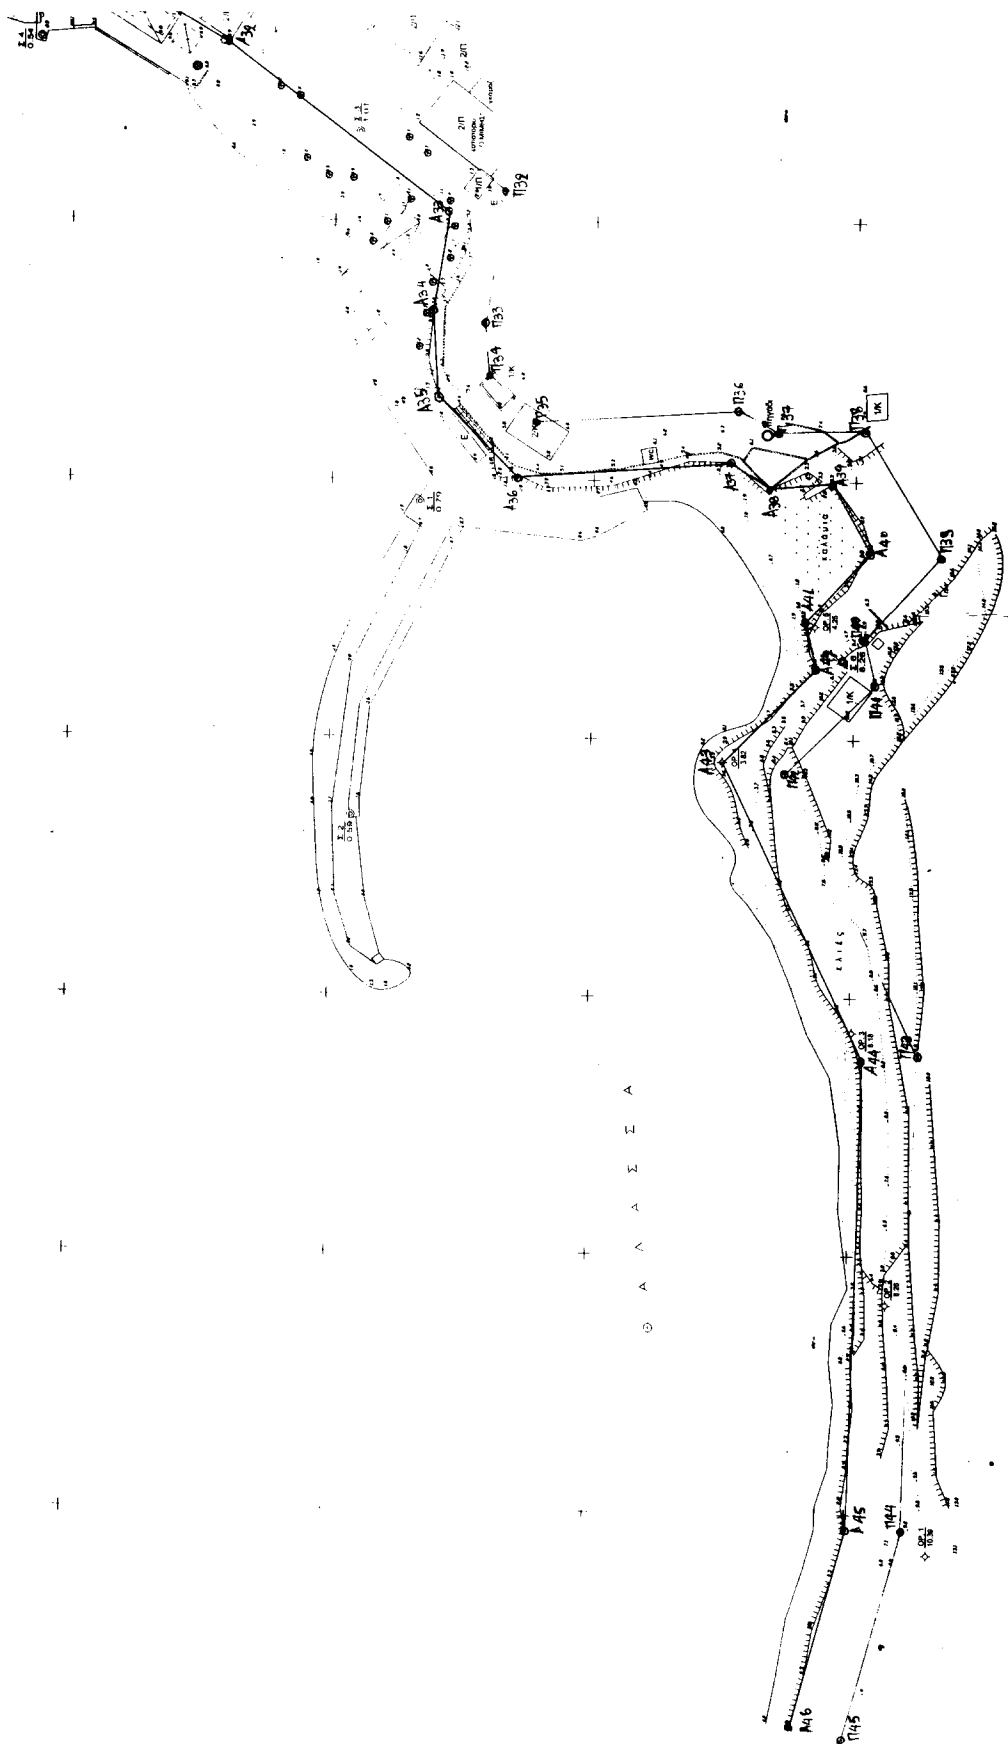
[illegible]


Σ 7	334506.86	4088431.53	20.27


ΕΛΛΗΝΙΚΗ ΔΗΜΟΚΡΑΤΙΑ ΝΟΜΟΣ ΜΕΣΣΗΝΙΑΣ ΔΗΜΟΣ ΑΒΙΑΣ	
ΜΕΛΕΤΗ	Τοπογραφική αποτύπωση παραλιακής ζώνης Ακρογιάλου και Κιτρίων
ΦΕΒΡΟΥΑΡΙΟΣ 2000	

Κ Ι Τ Ρ Ι Ε Σ

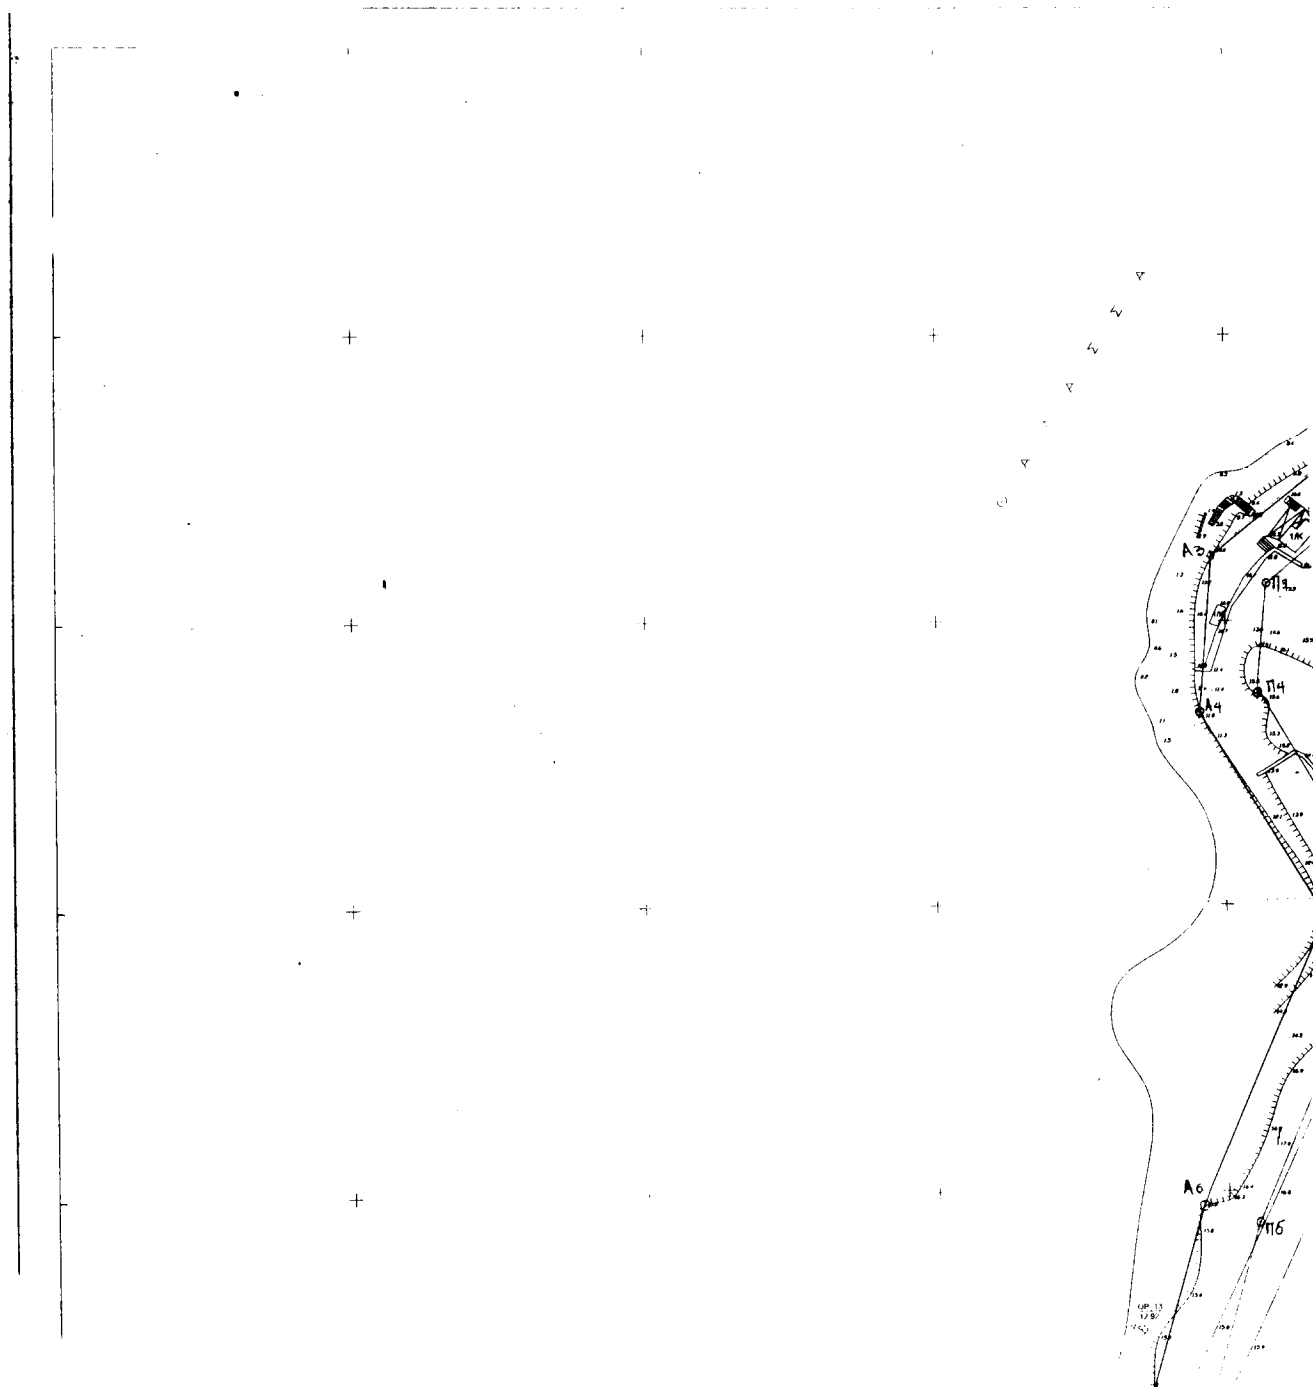

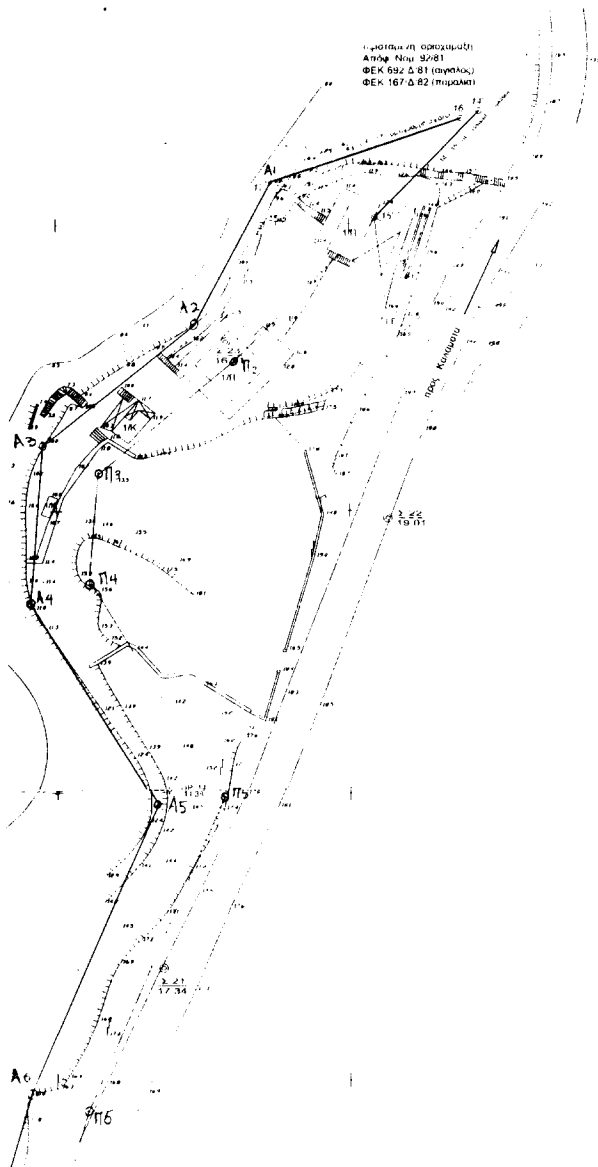

ΥΠΟΜΝΗΜΑ


Το παρόν ευνοόβηται την από 18-12-2001 έκδοση
της Επιτροπής του άρθρου 100 του ΠΔ 284/1988

Τραβήχαι αιχμαλίου
" παραρτήρια
" παλαιών αιχμαλίου
καλαμάτι 18-12-2001
Η Επιτροπή

- 1.
- 2.
- 3.

ΣΥΜΒΟΛΙΣΜΟΙ

	Σταθ. Πολυγωνομετρίας
	Υψόμετρο σταθ. σπογγ.
	Ορόσημο
	Υψόμετρο ορόσημου
	Υψομετρικό σημείο
	ορόσημο κτισμάτων / στέγηση (Κ: κεραμοσκεπές Π: πλακοσκεπές κλπ.)
	στούλος ΔΕΗ
	στούλος ΟΤΕ
	δέντρο
	βράχος
	άμμος - βότσαλα

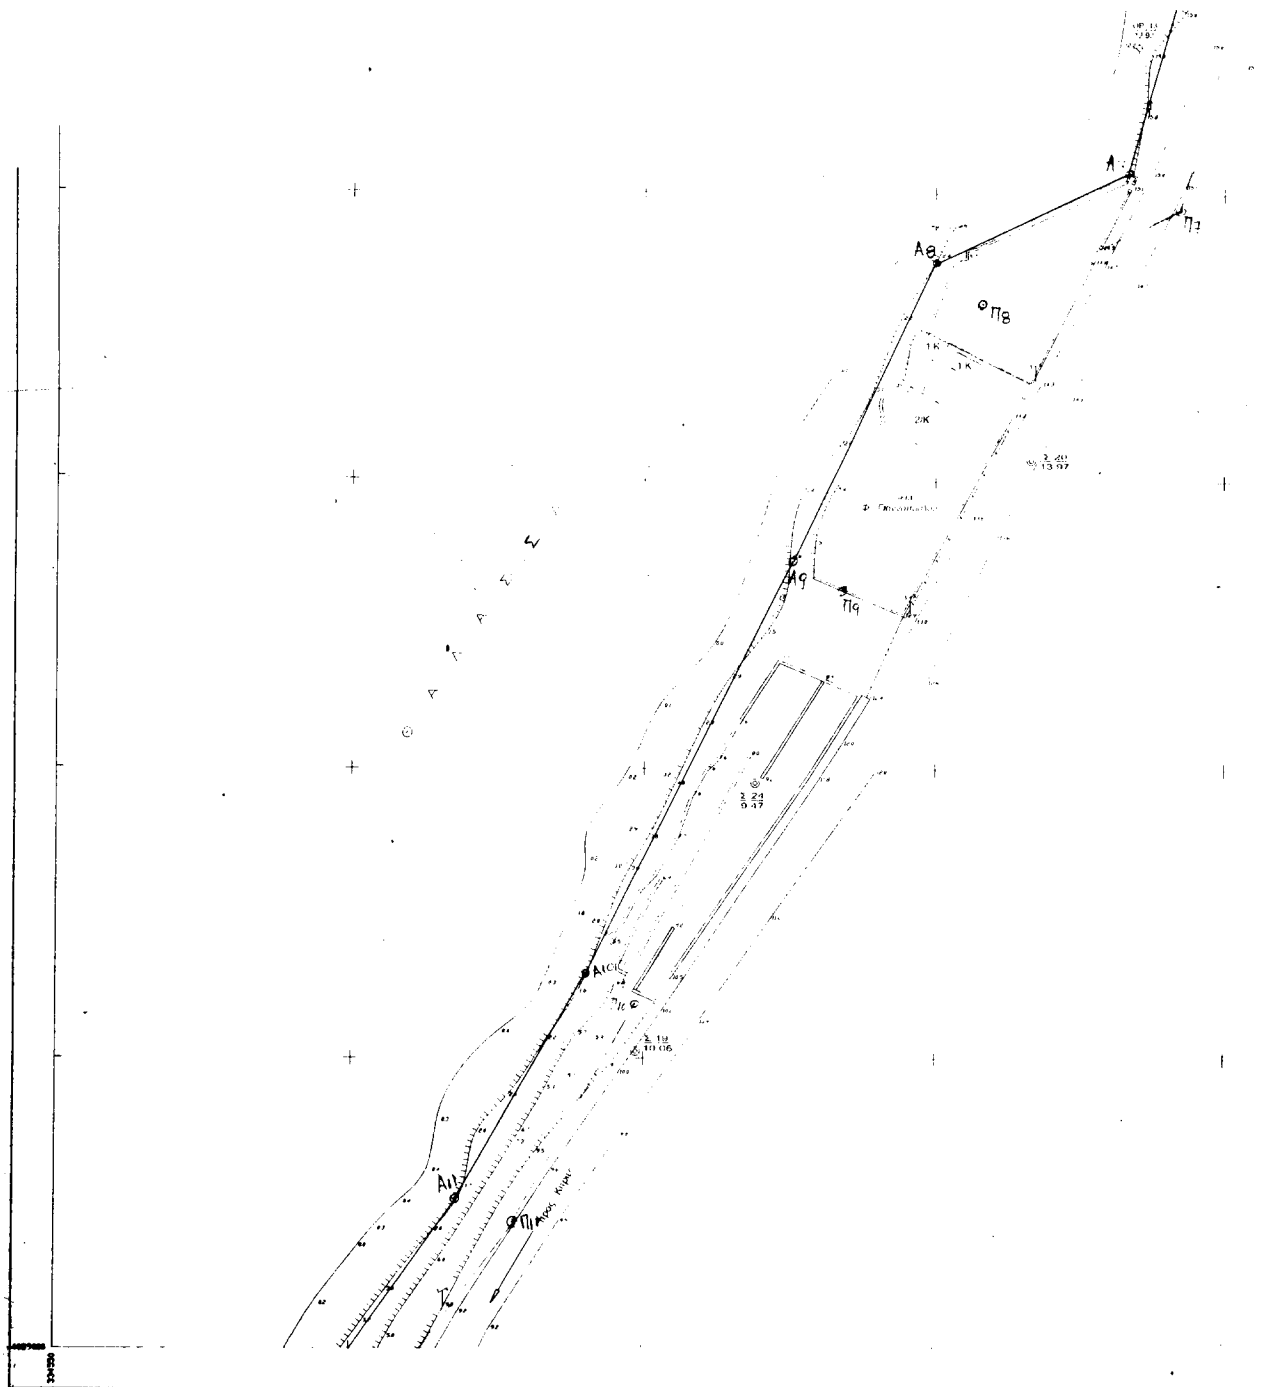


ΣΥΝΤΕΤΑΓΜΕΝΕΣ - ΥΦΟΜΕΤΡΑ ΣΤΑΣΕΩΝ ΠΟΛΥΓΩΝΟΜΕΤΡΙΑΣ			
ΣΤΑΣΗ	X	Y	H
Σ 1	334295.70	4088333.20	0.78
Σ 2	334234.77	4088345.74	0.59
Σ 3	334367.26	4088345.46	1.01
Σ 4	334384.89	4088406.32	0.54
Σ 5	334405.52	4088427.49	1.03
Σ 6	334265.18	4088252.26	8.26
Σ 7	334506.86	4088431.53	20.27
Σ 8	334500.82	4088471.97	22.25
Σ 9	334544.08	4088486.90	17.51
Σ 10	334479.25	4088693.52	0.74
Σ 11	334541.09	4088730.27	6.90
Σ 12	334534.39	4088687.56	8.98
Σ 13	334523.52	4088613.42	13.04
Σ 14	334523.93	4088550.27	15.14
Σ 15	334553.86	4088834.96	4.81
Σ 16	334540.72	4088885.89	2.71
Σ 17	334600.82	4088972.53	8.72
Σ 18	334731.94	4089500.48	0.84
Σ 19	334648.71	4089051.17	10.06
Σ 20	334716.45	4089153.70	13.87
Σ 21	334768.13	4089289.47	17.34
Σ 22	334806.53	4089348.64	19.01
Σ 23	334778.94	4089379.53	16.21
Σ 24	334669.06	4089097.55	9.47

ΣΥΝΤΕΤΑΓΜΕΝΕΣ - ΥΦΟΜΕΤΡΑ ΤΡΙΓΩΝΟΜΕΤΡΙΚΩΝ ΣΗΜΕΙΩΝ Γ.Υ.Σ.			
ΤΡΙΓ. ΣΗΜΕΙΟ	X	Y	H
ΑΚΡ. ΣΑΝΤΟΒΑΣ	334480.20	4090839.10	17.23
ΑΓ. ΧΑΡΑΛΑΜΠΟΣ	335524.48	4091825.28	140.48
ΡΗΚΛΟΒΟΥΝΗ	339871.51	4091989.08	318.58
ΚΟΥΤΣΟΥΒΑΙΚΑ	336223.61	4090680.88	224.33

ΣΥΝΤΕΤΑΓΜΕΝΕΣ - ΥΦΟΜΕΤΡΑ ΟΡΟΣΗΜΩΝ			
ΟΡΟΣΗΜΟ	X	Y	H
ΟΡ. 1	334082.48	4088234.34	10.39
ΟΡ. 2	334140.86	4088242.88	8.26
ΟΡ. 3	334193.24	4088249.94	8.18
ΟΡ. 4	334245.80	4088274.90	3.82
ΟΡ. 5	334271.71	4088267.80	4.25
ΟΡ. 6	334467.83	4088425.74	8.55
ΟΡ. 7	334482.56	4088456.48	8.83
ΟΡ. 8	334509.95	4088580.13	14.75
ΟΡ. 9	334513.05	4088468.37	11.87
ΟΡ. 10	334548.30	4088843.27	2.82
ΟΡ. 11	334569.80	4088915.80	7.44
ΟΡ. 12	334597.70	4088993.17	4.21
ΟΡ. 13	334734.94	4089225.86	12.92
ΟΡ. 14	334769.00	4089300.79	14.38

ΕΘΝΙΚΟ ΤΥΠΟΓΡΑΦΕΙΟ
Για τεχνικούς λόγους στο σχεδιασμένο
έγγραφο μειώθηκε κατά ποσοστό 50%

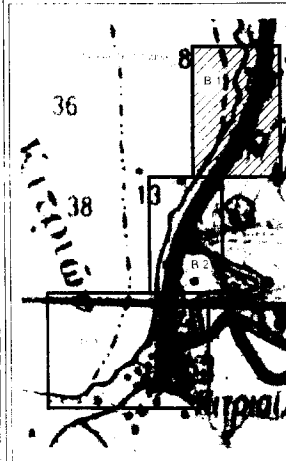ΕΛΛΗΝΙΚΗ ΔΗΜΟΚΡΑΤΙΑ ΝΟΜΟΣ ΜΕΣΣΗΝΙΑΣ ΔΗΜΟΣ ΑΒΙΑΣ	
ΜΕΛΕΤΗ	Τοπογραφική αποτύπωση παραλιακής ζώνης Ακρογιάλιου και Κιτρίων
ΤΜΗΜΑ Β	Παραλιακή Ζώνη Κιτρίων από υφιστάμενη οριογράφηση ΦΕΚ 692/Δ/Β' έως ορισμό Κιτρίων
ΑΝΑΔΟΧΟΣ	Δ. Σωτηρόπουλος & Συνεργάτες Ο.Ε. ΤΟΠΟΤΕΧΝΙΚΗ
ΑΡΙΘ. ΣΧΕΔΙΟΥ Β.1	ΚΛΙΜΑΚΑ 1 : 500
	
Ο ΑΝΑΔΟΧΟΣ Τ.Υ. ... ΤΟΠΟΤΕΧΝΙΚΗ Ο.Ε. ΔΗΜ. ΣΩΤΗΡΟΠΟΥΛΟΣ & ΣΥΝΕΡΓΑΤΕΣ ΤΕΧΝΙΚΗ-ΜΕΛΕΤΗΤΙΚΗ ΕΤΑΙΡΕΙΑ ΒΑΣ. ΑΝΔΡΙΑΣ 13-ΕΛΛΗΝΑΤΑ-ΤΜ/ΣΤΕΥΤΗΡ ΑΦΗ.08252.8849-ΔΟΥ ΕΛΛΗΝΑΤΑ2	
ΕΛΕΓΧΘΗΚΕ 22 ΜΑΡ. 2000 Τ.Υ. Β. ΚΥΒΕΛΟΥ - ΕΚΚΕΛΑΗ ΠΟΛΙΤΙΚΟΣ ΜΗΧΑΝΙΚΟΣ	
ΘΕΩΡΗΘΗΚΕ ΚΑΛΗΜΕΤΑ 22 ΜΑΡ. 2000 Τ.Υ. Ο ΠΡΟΪΣΤΑΜΕΝΟΣ ΤΥΔΕ ΧΑΡΑΓΙΑ ΧΑΡΑΛΑΜΠΟΣ ΑΥΤΟΓΡΑΦΟΥΜΕΝΟΣ ΠΟΛΙΤΙΚΟΣ ΜΗΧΑΝΙΚΟΣ ΜΕ Α' ΒΑΘΜΟ	
ΦΕΒΡΟΥΑΡΙΟΣ 2000	

ΕΓΓΛ. Ελληνικό Γεωδ. Σύστημα Αναφοράς
ΕΛΛΗΝΟΓΕΩΔ. (ΕΓ) 80 - ΥΠ. 637817 - Γ.Υ.Σ. 258.2572235
Ευρωπαϊκό Μετασχηματιστικό Σύστημα
Κεντρικός Μετασχηματισμός: Δα + 24* ΚΑ + 39996
[το Κεντρικό Μετασχηματιστικό Σύστημα] Δα + 500.00 μ
Γεωγραφικό Πλάτος Αναφοράς: 00° 00' 00"
Επικεντρωτική απόσταση: 6378137 μ - 0.999994