



04001121402020032



939

ΕΦΗΜΕΡΙΣ ΤΗΣ ΚΥΒΕΡΝΗΣΕΩΣ

ΤΗΣ ΕΛΛΗΝΙΚΗΣ ΔΗΜΟΚΡΑΤΙΑΣ

ΤΕΥΧΟΣ ΤΕΤΑΡΤΟ

Αρ. Φύλλου 112

14 Φεβρουαρίου 2002

ΠΕΡΙΕΧΟΜΕΝΑ

ΑΠΟΦΑΣΕΙΣ

- Αναθεώρηση του εγκεκριμένου ρυμοτομικού σχεδίου Δήμου Βουλιαγμένης (Ν. Αττικής) και καθορισμός χρήσεων γης και όρων και περιορισμών δόμησης. 1
Κήρυξη ως αναδασωτέας δημόσιας δασικής έκτασης εμβαδού 136,700 στρεμ. που βρίσκεται στις θέσεις «Βαϊνά και «Αγκουρτσόραχη» περιφ. Δ.Δ. Κάμπου του δήμου Ευπαλίου Ν. Φωκίδας. 2

ΑΠΟΦΑΣΕΙΣ

- Αριθ. ΠΕ.ΧΩ 117/Φ. Τροπ./2002 (1)
Αναθεώρηση του εγκεκριμένου ρυμοτομικού σχεδίου Δήμου Βουλιαγμένης (Ν. Αττικής) και καθορισμός χρήσεων γης και όρων και περιορισμών δόμησης.

Ο ΓΕΝΙΚΟΣ ΓΡΑΜΜΑΤΕΑΣ ΠΕΡΙΦΕΡΕΙΑΣ ΑΤΤΙΚΗΣ

Έχοντας υπόψη:

1. Το Ν.2503/1997 (ΦΕΚ 107Α/30-5-1997) «Διοίκηση, Οργάνωση, Στελέχωση της Περιφέρειας κλπ.».
2. Το Ν. 1577/1985 «Γενικός Οικοδομικός Κανονισμός», όπως ισχύει μετά το Ν.2831/2000 (Φ.Ε.Κ. 140Α).
3. Τα άρθρα 152, 153, 154, 160 και 161 του από 14/27-07-1999 Π.Δ. «Κώδικας Βασικής Πολεοδομικής Νομοθεσίας» (Φ.Ε.Κ. 580Δ).
4. Την με αρ.75724/1151/30-12-1983 (ΦΕΚ 767Β/30-12-1983) Κοινή Απόφαση Υπουργών Προεδρίας της Κυβερνήσεως και Χ.Ο.Π. «Κωδικοποίηση τροποποίηση και συμπλήρωση των Συλλογικών Οργάνων γνωμοδοτικής και αποφασιστικής αρμοδιότητας του Υπ. ΧΟΠ σε ενιαίο κείμενο».
5. Την με αριθμό 11383/20-03-2000 απόφαση μας περί «Συγκρότησης Περιφερειακού Συμβουλίου Χωροταξίας Οικισμού και Περιβάλλοντος (Περ. Σ.Χ.Ο.Π.) της Περιφέρειας Αττικής», όπως τροποποιήθηκε και συμπληρώθηκε με τις υπ' αριθμούς 27112/30-06-2000, 46931/30-10-2000, 18591/3-4-2001 και 46320/11-9-2001 αποφάσεις μας.
6. Τον Ν2508/97(ΦΕΚ 124Α «Βιώσιμη οικιστική ανάπτυξη των πόλεων και οικισμών...» άρθρα 1,4 και 7 όπως ισχύει

7. Την με αρ. 436158/367/5-7-93, (ΦΕΚ 753Δ/7-7-93) απόφαση Νομάρχη Πειραιώς «Τροποποίηση όρων και περιορισμών δόμησης του εγκ. ρυμ. σχεδίου και τουριστικής ζώνης Δ.Βουλιαγμένης Ν. Πειραιά»

8. Την με αρ. 35254/7224/1-12-97(ΦΕΚ 1129Δ/24-12-97) απόφαση Υπ.ΠΕΧΩΔΕ και Γεωργίας «Έγκριση Γενικού Πολεοδομικού Σχεδίου (Γ.Π.Σ.) του Δήμου Βουλιαγμένης (Ν.Αττικής)

9. Το ΠΔ της 23-2/6-3-87(ΦΕΚ 166Δ)

10.Τις με αρ. 97/92, 186/99, 31/2000, 40/2000 αποφάσεις του Δ.Σ. του Δήμου Βουλιαγμένης

11. Την με αρ.ΠΕ.ΧΩ.2613/Φ.Τροποπ./29-3-2001 εισήγηση της Δ/σης ΠΕ.ΧΩ. Περιφέρειας Αττικής.

12. Τη γνωμοδότηση του Σ.Χ.Ο.Π. της Περιφέρειας Αττικής, που διατυπώθηκε στην 9η συνεδρίαση της 30-3-2001.

13. Το με αρ. ΠΕΧΩ 1174/Φ Τροποπ./20-4-2001 έγγραφο του Γεν. Γραμμ. Περιφέρειας.

14. Την με αρ. ΠΕΧΩ 3023/Φ Τροποπ./13.12.2001 εισήγηση της Δ/σης ΠΕΧΩ Περιφέρειας Αττικής.

15. Την γνωμοδότηση του ΣΧΟΠ της Περιφέρειας Αττικής που διατυπώθηκε στην 26η συνεδρίαση της 13-12-2001,

16. Την ΠΕΧΩ 62/18-1-02 εισήγηση της Δ/σης ΠΕΧΩ Περιφέρειας Αττικής.

17. Την ομόφωνη γνωμοδότηση του ΣΧΟΠ της Περιφέρειας που διατυπώθηκε στην 1η συνεδρίαση του στις 18-1-2002 και στην συνεχόμενη αυτής 1η συνεδρίαση στις 24-1-2002

18. Το γεγονός ότι:

α) Η διαφύλαξη του φυσικού περιβάλλοντος στην περιοχή όπου ήδη έχει αναπτυχθεί ο οικισμός Βουλιαγμένης έχει τόσο γενικότερη υπερτοπική σημασία για την αναβάθμιση του πολεοδομικού συγκροτήματος της μείζονος Αθήνας, όσον και τοπική σημασία γιατί εξασφαλίζει στο ίδιο το οικιστικό σύνολο και στην άμεση περιοχή επιρροής τους ευμενέστερους όρους διαβίωσης.

β) Είναι αναγκαίο να προστατευτεί η γαιοπεριβαλλοντικά ευαίσθητη άμεση περιοχή επιρροής της λίμνης της Βουλιαγμένης η οποία αποτελεί στοιχείο της γαιολογικής κληρονομιάς, ως υγρότοπος δε προστατεύεται από την σύμβαση RAMSAR, έχει συμπεριληφθεί επίσης στον εθνικό κατάλογο DATURA 2000» με κωδικό Gr. 3000006 και

έχει χαρακτηριστεί ως τοπίο ιδιαίτερου φυσικού κάλλους με την ΥΠ.ΠΟ. Γ/4033/23045/81 (ΦΕΚ322Β/5-6-81).

19. Το γεγονός ότι από τις διατάξεις της παρούσης δεν προκαλείται δαπάνη σε βάρος του κρατικού προϋπολογισμού και του οικείου Ο.Τ.Α., αποφασίζουμε:

Άρθρο 1

α) Εγκρίνονται τα όρια των πολεοδομικών ενότητων Κεντρικής Βουλιαγμένης και Συνοικισμού Εμπορίου, όπως αυτά καθορίστηκαν με την παρ. 1α της ΚΥΑ 355254/7224/1/24.12.97 εγκριτική απόφαση ΓΠΣ Βουλιαγμένης και ονοματίζονται ως ΠΕ3 και ΠΕ4 αντίστοιχα

β) Εγκρίνεται η αναθεώρηση του εγκεκριμένου ρυμοτομικού σχεδίου του Δήμου Βουλιαγμένης στις ως άνω Πολεοδομικές Ενότητες 3 και 4, προς άρση ασυμφωνιών καθώς και εντοπισμένες τροποποιήσεις, όπως αυτές απεικονίζονται στα 13 σχετικά πρωτότυπα διαγράμματα σε κλ. 1/1000 που έχουν θεωρηθεί από την προϊστάμενη της Δ/σης ΠΕ.ΧΩ Περιφέρειας Αττικής και που συνοπτικό τους αντίτυπο δημοσιεύεται με την παρούσα απόφαση και έχουν ως ακολούθως

για την Πολεοδομική Ενότητα της Κεντρικής Βουλιαγμένης (3)

καθορισμός πεζοδρόμου πλάτους 10.00 μ στο Ο.Τ.39 προς την εκτός σχεδίου περιοχή,

καθορισμός πεζοδρόμου πλάτους 4.00μ προς την εκτός σχεδίου περιοχή στα Ο.Τ. 41, 42

τροποποιούνται τα Ο.Τ.74 και Ο.Τ. 132 με την μετατόπιση και τον καθορισμό

πεζοδρόμου πλάτους 6.00μ και την ενοποίηση των ΧΠ τροποποίηση των Ρ.Γ. & Ο.Γ. στο Ο.Τ.78 και καθορισμός οριακής οδού

καθορισμός πεζοδρόμου πλάτους 10.00 μ στο Ο.Τ. 82 καθορισμός πεζοδρόμων πλάτους 4.00μ προς την

εκτός σχεδίου περιοχή στο Ο.Τ.131

καθορισμός πεζοδρόμων πλάτους 4.00μ προς την εκτός σχεδίου περιοχή στο Ο.Τ. 132

καθορισμός πεζοδρόμων πλάτους 4.00μ και 10.00 μ στα Ο.Τ.133 & 134 προς την εκτός σχεδίου περιοχή

για την Πολεοδομική Ενότητα του Εμπορίου (4)

καθορισμός πεζοδρόμου πλάτους 6.00μ στο Ο.Τ. 13 προς διαχωρισμό οικοδομήσιμου τμήματος, Ο.Τ. 13γ, από χώρο αστικού πρασίνου.

καθορισμός ρυμοτομικής γραμμής & πεζοδρόμων μεταξύ των Ο.Τ. 14, 14α, & 24

καθορισμός πεζοδρόμου πλάτους 4.00μ μεταξύ Ο.Τ. 29 & Ο.Τ. 29α

καθορισμός πεζοδρόμου πλάτους 4.00μ μεταξύ Ο.Τ. 136 & 136α και

Ο.Γ. -περίγραμμα- στον χώρο της ΕΥΔΑΠ

καθορισμός πεζοδρόμου πλάτους 4.00μ μεταξύ Ο.Τ. 145 & 145α

ΑΡΘΡΟ 2

Χρήσεις Γης

Καθορίζεται χρήση γενικής κατοικίας στο Ο.Τ.35, 37Β και 37Γ σύμφωνα με το άρθρο 3 του ΠΔ της 23-2-87(ΦΕΚ 166Δ) με εξαίρεση τα επαγγελματικά εργαστήρια χαμηλής όχλησης και τα πρατήρια βενζίνης

Καθορίζεται χρήσης αμιγούς κατοικίας σύμφωνα με το άρθρο 2 του ΠΔ της 23-2-87(ΦΕΚ 166Δ) στα Ο.Τ. 27, 28β, 28α, 14, 14α, 24, 25, 15, 18, 17, 19, 32, 31, 35, 59, 60, 64, 65-66, 68, 72, 73, 77, 77α, 81, 136, 135, 145α, 145β, 146, 139,

140, 141, 16, 30α, 33, 29, 36(οικοδομήσιμο τμήμα) 39, 40, 41, 42, 67, 131(οικοδ. τμ.) 74, 78, 133(οικοδ. τμ.), 82, 81α, 13γ, 22 (οικοδ. τμ.), 23(οικοδ. τμ.), 28.

ΑΡΘΡΟ 3

1. Καθορίζονται όρια αρτιότητας των οικοπέδων τα προβλεπόμενα από τις αντίστοιχες διατάξεις των ειδικών διαταγμάτων ρυμοτομίας και όρων δόμησης της περιοχής και σύμφωνα με τους τομείς που έχουν εγκριθεί με βάση τα διατάγματα αυτά

ΑΡΘΡΟ 4

1. Το μέγιστο ποσοστό κάλυψης των οικοπέδων ορίζεται σε σαράντα τοις εκατό της επιφάνειας τους (40%)

2. Ο μέγιστος συντελεστής δόμησης των οικοπέδων ορίζεται ως εξής:

α) Για οικόπεδα εμβαδού μικρότερου ή ίσου 400τμ εξήντα εκατοστά της επιφάνειας τους (0.60)

β) Για οικόπεδα εμβαδού μικρότερου ή ίσου των 600τμ πενήντα εκατοστά της επιφάνειας τους (0.50).

Για τα οικόπεδα αυτά η ελάχιστη συνολική επιφάνεια των ορόφων του κτιρίου επιτρέπεται να ανέρχεται στα 240τμ

γ) Για οικόπεδα εμβαδού άνω των 600τμ σαράντα εκατοστά της επιφάνειας τους (0.40)

Για τα οικόπεδα αυτά η ελάχιστη συνολική επιφάνεια των ορόφων του κτιρίου επιτρέπεται να ανέρχεται στα 300τμ

3. Το μέγιστο επιτρεπόμενο ύψος του κτιρίου ορίζεται σε 7.50μ., μετρούμενο από την οριζόμενη κατωτέρω αφετηρία μέτρησης υψών

Σε περίπτωση που κατασκευασθεί στέγη το ως άνω ύψος προσαυξάνεται κατά 1.50μ

ΑΡΘΡΟ 5

1. Το κτίριο τοποθετείται υποχρεωτικά σε απόσταση Δ από το κοινό όριο του οικοπέδου με τις όμορες ιδιοκτησίες με την επιφύλαξη του άρθρου 9 παρ. 3 του ισχύοντος ΓΟΚ

2. Επιβάλλεται η διάσπαση του όγκου σε οικοδομές άνω των 1500κμ, σε ανεξάρτητους κτιριακούς όγκους που θα απέχουν μεταξύ τους απόσταση Δ

3.α) Η κατασκευή στέγης είναι προαιρετική. Υπεράνω αυτής επιτρέπονται μόνον καπνοδόχοι, αεραγωγοί, καπνό συλλέκτες όπου απαιτούνται και αλεξικέραυνα

3.β) Γενικά υπεράνω του μεγίστου ύψους της οικοδομής επιτρέπονται πλην των ως άνω, στηθαία, κεντρική κεραία τηλεόρασης Οι ηλιακοί συλλέκτες τοποθετούνται μόνον μετά από έγκριση της ΕΠΑΕ με την προϋπόθεση ότι δεν βλάπτεται το άμεσο περιβάλλον του κτιρίου και η αισθητική αυτού

4. Διαμόρφωση ακαλύπτου χώρου

α) Αφετηρία μέτρησης του μεγίστου ύψους της οικοδομής καθορίζεται η περίξ του κτιρίου στάθμη του φυσικού εδάφους (φ.ε.).

Επισημαίνεται ότι το φ.ε. αποτελεί και την οριστική στάθμη του εδάφους περίξ της οικοδομής και το κτίριο προσαρμόζεται κλιμακωτά στο φυσικό ανάγλυφο του οικοπέδου

β) Απαγορεύεται η πρόσβαση προς το υπόγειο από τον εξωτερικό «χώρο του κτιρίου με εξαίρεση μία πρόσβαση ανά κτίριο σε υπόγειο χώρο στάθμευσης. Το κεκλιμένο επίπεδο εισόδου στον χώρο στάθμευσης απαγορεύεται

να διαμορφώνεται παράλληλα και σε επαφή με τις όψεις του κτιρίου, ώστε να καταστρατηγείται η προηγούμενη παρ.(α)

γ) Σε περίπτωση κεκλιμένου εδάφους για την διαμόρφωση των ακαλύπτων χώρων - των οικοπέδων επιτρέπονται μόνον μικρές εκσκαφές και επιχωματώσεις μεγίστου ύψους 1.50μ., προκειμένου να καταστεί λειτουργικός ο ακάλυπτος χώρος του οικοπέδου μετά από έγκριση της αρμόδιας ΕΠΑΕ. Απαγορεύεται ρητά η εκτεταμένη αλλοίωση του φυσικού ανάγλυφου του οικοπέδου

5. Οι ιδιοκτήτες των νέων οικοδομών υποχρεούνται να προβλέπουν στην μελέτη και να κατασκευάζουν (σε εσοχή του μαντρότοιχου τους) στην ρυμοτομική γραμμή, χώρο για την τοποθέτηση κάδου απορριμάτων διαστάσεων ικανών για την εξυπηρέτηση του συνόλου των χρήσεων κάθε κτιρίου

6. Διαφημιστικές πινακίδες

Δεν επιτρέπεται όπως οι επιγραφές καλύπτουν ή παραμορφώνουν αρχιτεκτονικά - λειτουργικά στοιχεία του κτιρίου, όπως στηθαία δωμαίων και εξωστών, ανοίγματα θυρών και παραθύρων κλπ

Δεν επιτρέπεται όπως οι επιγραφές εξέχουν από την διαμορφωμένη οικοδομική γραμμή πέραν των 0.20μ

Δεν επιτρέπεται η τοποθέτηση επιγραφών ή διαφημίσεων οιαδήποτε είδους επί στεγών, των δωμαίων και των προστεγασμάτων των κτιρίων της περιοχής

Για την τοποθέτηση επιγραφής επί κτιρίων απαιτείται

άδεια της Πολεοδομικής Υπηρεσίας με σύμφωνη γνώμη της ΕΠΑΕ.

Κάθε τοποθέτηση επιγραφής ή διαφημίσεως κατά παράβαση των διατάξεων του παρόντος άρθρου, είναι αυθαίρετη και υπόκειται στις διατάξεις περί αυθαιρέτων

ΑΡΘΡΟ 6

α) Όλες οι κατασκευές; και ορατές εγκαταστάσεις για τις οποίες απαιτείται οικοδομική άδεια εγκρίνονται από την οικεία ΕΠΑΕ

β) Για την έκδοση της οικοδομικής άδειας απαιτείται και υποβολή γεωλογικής και γεωτεχνικής μελέτης υπογεγραμμένη από τον κατά Νόμο αρμόδιο Τεχνικό

Κατά τα λοιπά ισχύουν τα ήδη θεσμοθετημένα για την περιοχή, εφ'όσον δεν αντίκεινται στην παρούσα απόφαση

Με την παρούσα απόφαση δεν ρυθμίζονται οι χρήσεις και όροι δόμησης στα μη οικοδομήσιμα τμήματα των Ο.Τ. 22, 23, 36, 131, 132, 133, 134 όπως και στα Ο.Τ. 13, 13α και 29α


Η ισχύς της παρούσης απόφασης αρχίζει από την δημοσίευση της στην εφημερίδα της Κυβερνήσεως

Η παρούσα απόφαση να δημοσιευθεί στην Εφημερίδα της Κυβερνήσεως.

Αθήνα, 4 Φεβρουαρίου 2002

Ο Γενικός Γραμματέας Περιφέρειας
ΜΙΧ. ΚΥΡΙΑΚΙΔΗΣ

ΔΗΜΟΣ ΒΟΤΑΙΑΓΜΕΝΗΣ

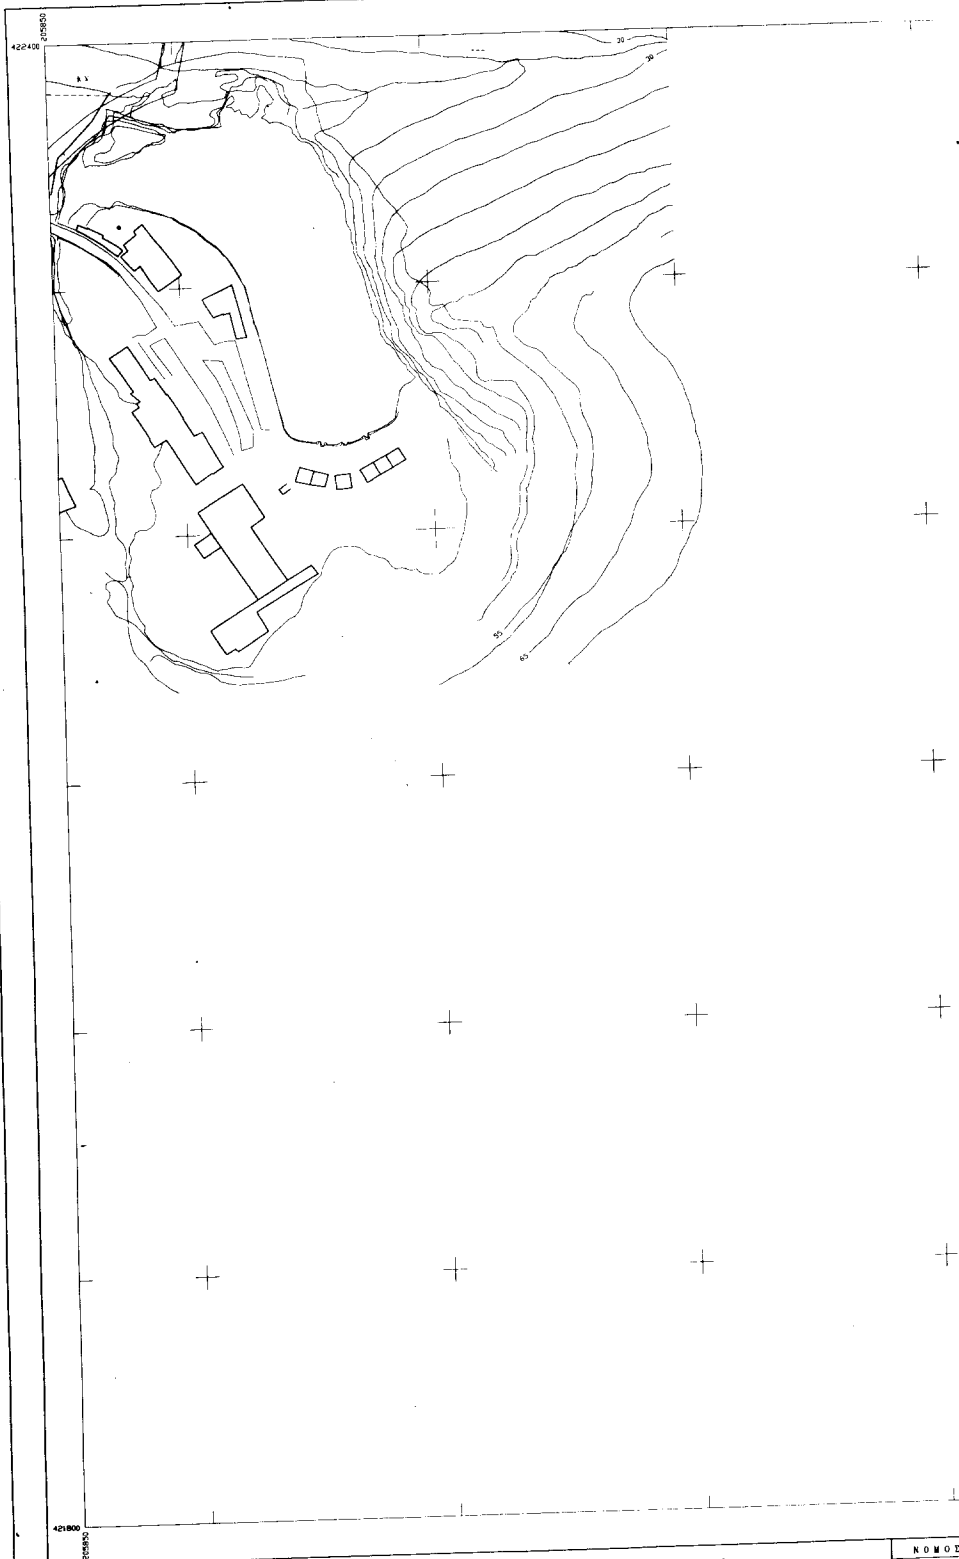

ΕΛΛΗΝΙΚΟ DATUM
 ΕΓΚΑΡΣΙΑ ΜΕΡΚΑΤΟΡΙΚΗ ΠΡΟΒΟΛΗ 3°
 Κεντρικός Μεσημβρινός $\lambda = 0^\circ$ απ' Αθήνα
 Ο περιμετρικός τετραγωνισμός του διαγράμματος
 είναι της προβολής HATT του κέντρου φύλλου
 με $\varphi = 37^\circ 45'$ και $\lambda = 0^\circ 15'$ απ' Αθήνα.


Κλίμακα 1 : 1000

ΝΟΜΟΣ
ΔΗΜΟΣ Η ΚΟΙΝ.
Μετρώδης οδός
Ευτοκλήσια
Χρόνος συντάξης

ΚΑ 0035 1/13.03 420400 200000	Τ Π Ο Μ Ν Η Μ Α Ρυμοτομική γραμμή Οικοδομική γραμμή Καταρτιση Ρ.Γ. η Ο.Γ. Ελεύθερος Χώρος Κοινόχρηστος Παιδική χαρά Χώρος σταθμεύσης Χώρος Πρασίνου Κοινόχρηστος Χώρος Πρασίνου Όριο Αρμεδονότητας Περικου Γραμμάτας Περιφέρειας Όριο Πολεοδομικής Ενότητας Π.Σ. 3,4 (Διαχωριστικό) ΕΘΝΙΚΟ ΤΥΠΟΓΡΑΦΕΙΟ Για τεχνικούς λόγους στο σχεδιαστικό είναι αναμειγνύσιμη η ποσότητα 72 %
--	---

ΠΟΛΕΟΔΟΜΙΚΗ ΜΕΛΕΤΗ ΑΝΑΘΕΩΡΗΣΗΣ			
ΔΗΜΟΣ ΒΟΥΤΑΙΑΓΜΕΝΗΣ		ΟΜΑΔΑ ΜΕΛΕΤΗΣ	
ΠΟΛΕΟΔΟΜΙΚΗ ΕΝΟΤΗΤΑ ΚΕΝΤΡΙΚΗ ΒΟΥΤΑΙΑΓΜΕΝΗΣ	αρχιτέκτονες πολεοδομοί ΝΙΚΟΣ ΜΠΑΝΙΑΣ ΑΜΑΛΙΑ ΠΑΝΑΓΙΩΤΟΠΟΥΛΟΥ ΕΞΗΝ ΓΟΥΡΙΤΑ αρχιτέκτονες ΔΙΟΝΤΕΙΟΣ ΔΙΕΝΗΣ ΜΙΡΑΝΤΑ ΧΑΡΑΚΑΙΑ συγκοινωνιολόγος ΠΑΝΤΕΛΗΣ ΔΕΛΗΚΟΥΡΑΣ τοπογράφος ΔΗΜΗΤΡΗΣ ΠΑΝΑΓΙΩΤΟΥ		
Π - 2 ΠΟΛΕΟΔΟΜΙΚΗ ΟΡΓΑΝΩΣΗ - ΛΕΙΤΟΥΡΓΙΕΣ		ΧΑΡΤΗΣ	
Π - 2.1		ΡΥΜΟΤΟΜΙΚΟ ΣΧΕΔΙΟ ΑΝΑΘΕΩΡΗΣΗΣ	
ΚΑΙΜΑΚΑ		1 : 1000	
ΙΟΥΝΙΟΣ 2001		ΝΟΜΟΣ ΑΤΤΙΚΗΣ	


ΑΤΤΙΚΗΣ			
ΒΟΥΤΑΙΑΓΜΕΝΗΣ			
	1991		

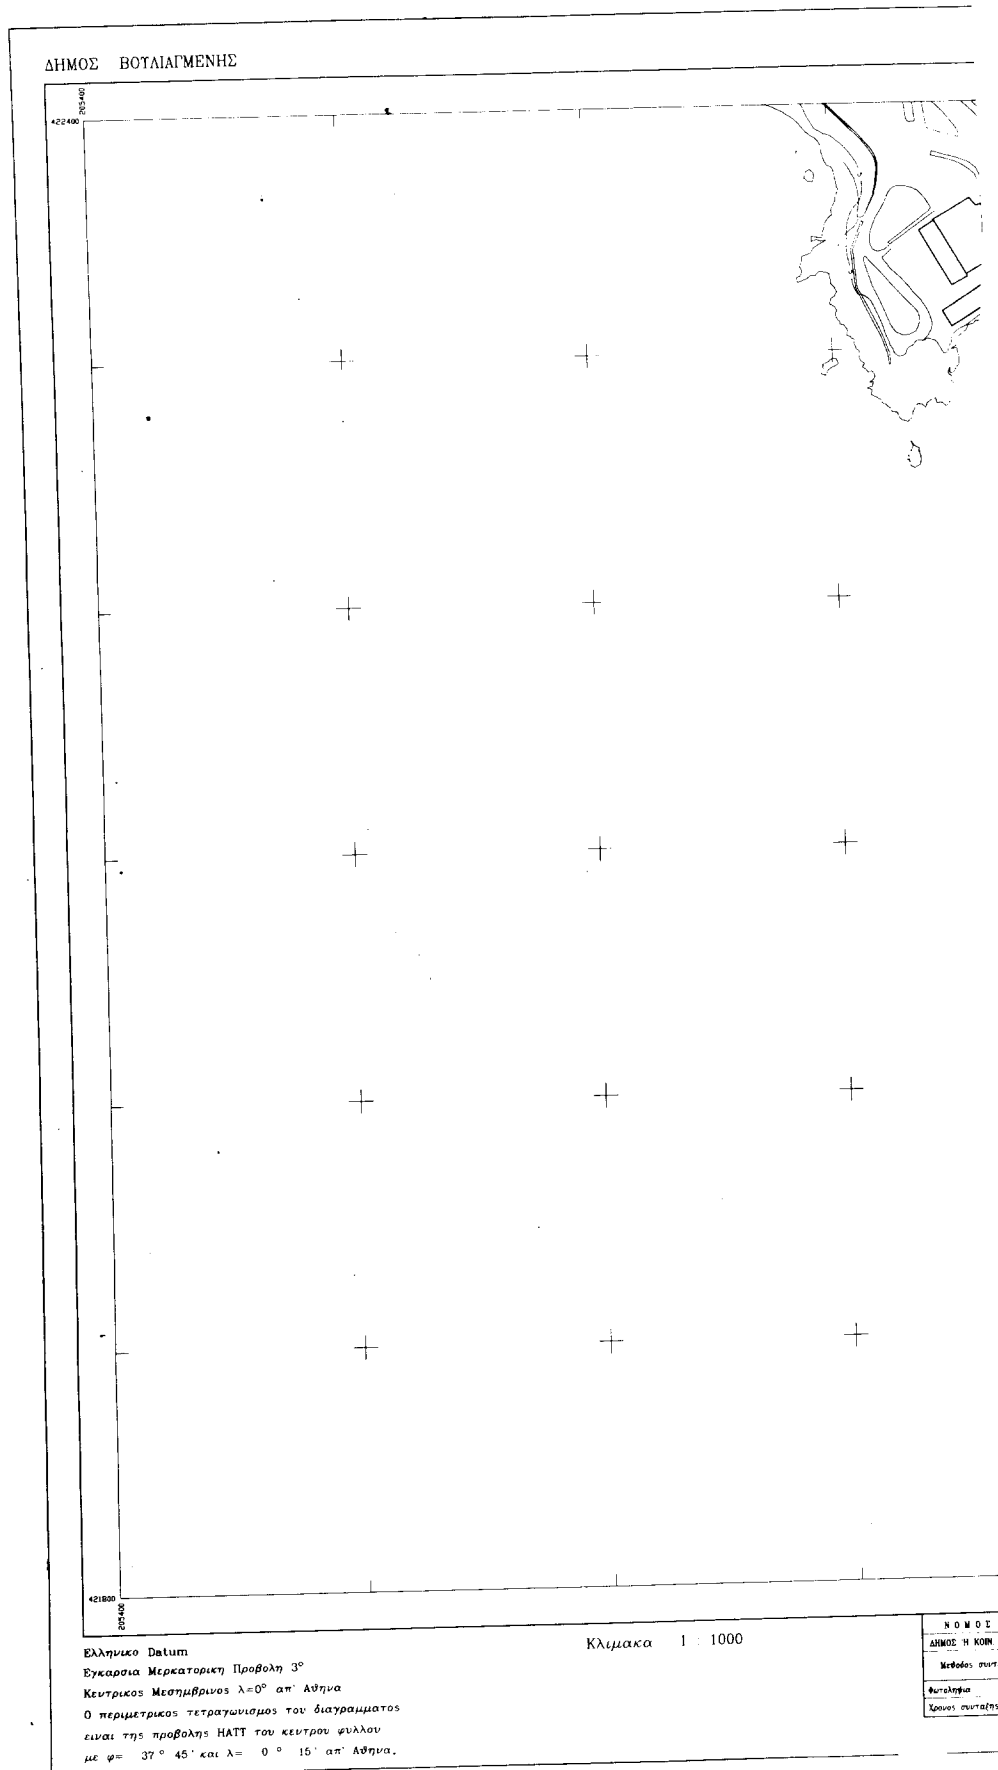

427400


421800


Ρυθμιστική γραμμή
 Οικονομική γραμμή
 Καταρτισμένη Ρ.Γ. η Ο.Γ.
 Ελεύθερος Χώρος Καινοχρηστος
 • Παιδική χαρά
 Χώρος σταθμευσης
 Χώρος Πρασίνου
 Καινοχρηστος Χώρος Πρασίνου
 Ο.Ο. Αρριθμοθητας Τεχνικο Γραμματος Περιφερειας
 Ο.Ο. Πολυενομοιου Ενοτητος Π.Ε. 3,4 (Διοικητικο)

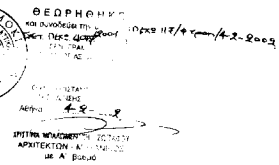

NOMΟΣ ΑΤΤΙΚΗΣ

ΝΟΜΟΣ	ΑΤΤΙΚΗΣ	
ΔΗΜΟΣ Η ΚΟΙΝ	ΒΟΥΛΙΑΓΜΕΝΗΣ	
Μεθόδος συντάξης	Τοπογραφικά στοιχεία Κτηματολογικά στοιχεία	Επιγεία
Ψητάλφια		
Χρονος συντάξης	1991	ο Μελετητής

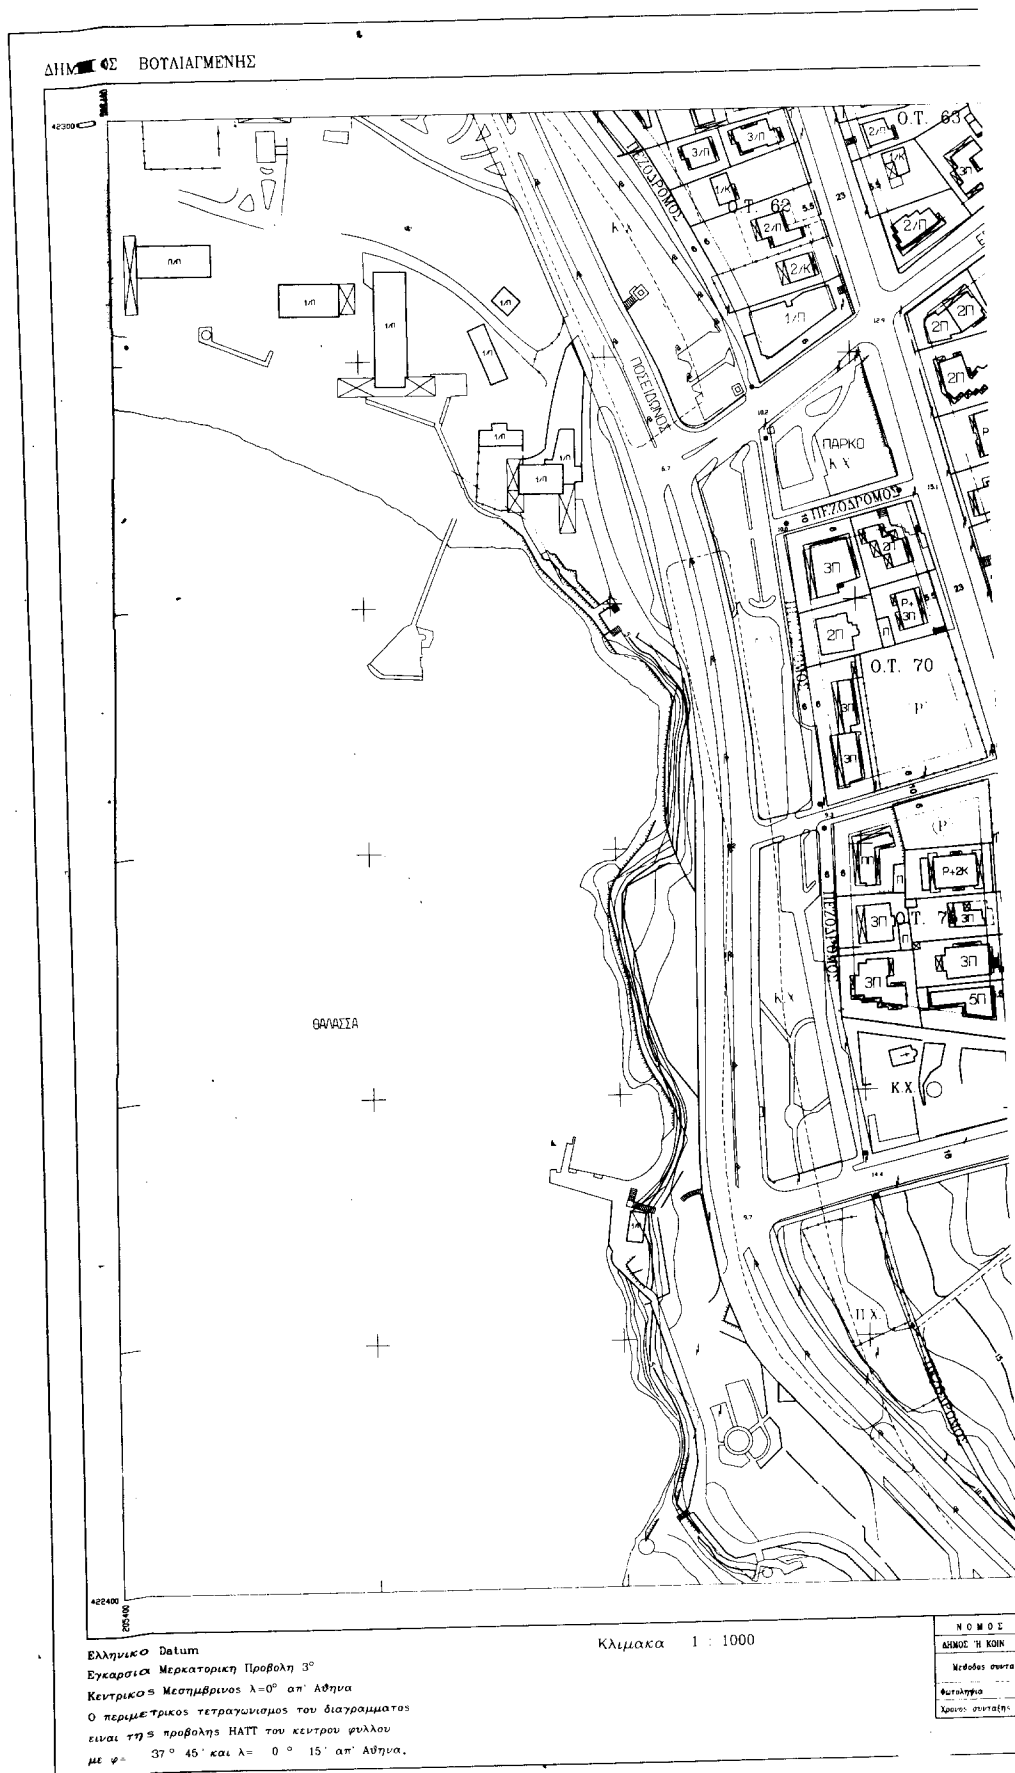

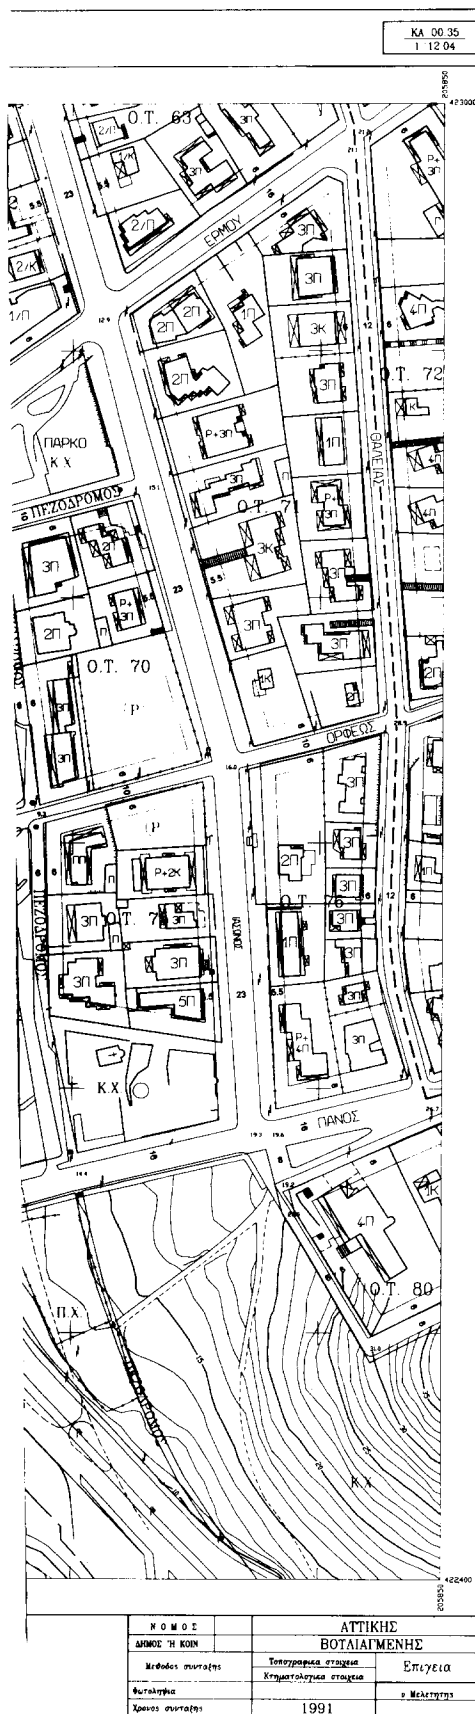

Τ Π Ο Μ Ν Η Μ Α

Ρυμοτομική γραμμή

Οικοδομική γραμμή

Καταρτισμένη Ρ.Γ. η Ο.Γ.

Ελεύθερος Χώρος Κοινοχρήστου

Παιδική χώρα

Χώρος σταθμεύσης

Χώρος Πρασίνου

Κοινοχρήστου Χώρος Πρασίνου

Όριο Ανοδοδότης Γενικών Γραμμικών Περιφερειών

Όριο Πολεοδομικής Ενότητας ΠΕ 3,4 (Διευθετικό)



ΘΕΩΡΗΘΗΚΕ
κατά συνέπεια την υπ' αριθμόν 147/04-1/42-302
από το ΠΕΡΙΦΕΡΕΙΑΚΟ ΣΥΜΒΟΥΛΙΟ
ΤΕΧ. ΓΡΑΦΕΙΟ Δ.Α.
ΠΕΡΙΦΕΡΕΙΑ ΑΤΤΙΚΗΣ


ΟΔΗΓΗΤΗΡΙΟ
ΤΗΣ ΔΙΑΔΙΚΑΣΙΑΣ
ΑΦ' ΕΞΟΥΣΙΑΣ
4-2-2002

ΔΙΡΗΝΗ ΜΕΛΟΠΟΥΛΟΥ (ΣΥΜΒΟΥΛΟΣ)
ΑΡΧΙΤΕΚΤΟΝ - ΜΗΧΑΝΙΚΟΣ
Μ.Α. ΒΟΥΛΑΣ

ΠΟΛΕΟΔΟΜΙΚΗ ΜΕΛΕΤΗ ΑΝΑΘΕΩΡΗΣΗΣ

ΔΗΜΟΣ ΒΟΥΛΙΑΓΜΕΝΗΣ

ΠΟΛΕΟΔΟΜΙΚΗ ΕΝΟΤΗΤΑ ΚΕΝΤΡΙΚΗ ΒΟΥΛΙΑΓΜΕΝΗΣ

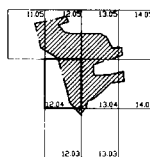

ΟΜΑΔΑ ΜΕΛΕΤΗΣ

αρχιτεκτονικές πολεοδομίες
ΝΙΚΟΣ ΜΠΑΝΙΑΣ
ΑΜΑΛΙΑ ΠΑΝΑΓΙΩΤΟΠΟΥΛΟΥ
ΞΕΝΗ ΓΟΥΡΤΙΑ

αρχιτεκτονικές
ΔΙΟΝΤΣΙΟΣ ΔΙΤΣΗΣ
ΜΙΡΑΝΤΑ ΧΑΡΑΚΑΛΙΑ

συγκοινωνιολογίες
ΠΑΝΤΕΛΗΣ ΔΕΛΗΚΟΤΡΑΣ

τοπογράφος
ΔΗΜΗΤΡΗΣ ΠΑΝΑΓΙΩΤΟΥ

Π - 2 ΠΟΛΕΟΔΟΜΙΚΗ ΟΡΓΑΝΩΣΗ - ΛΕΙΤΟΥΡΓΙΕΣ

ΧΑΡΤΗΣ

Π - 2.1


ΡΥΜΟΤΟΜΙΚΟ ΣΧΕΔΙΟ ΑΝΑΘΕΩΡΗΣΗΣ


ΚΑΙ ΜΑΚΑ

ΙΟΥΝΙΟΣ 2001

1 : 1000


ΝΟΜΟΣ ΑΤΤΙΚΗΣ

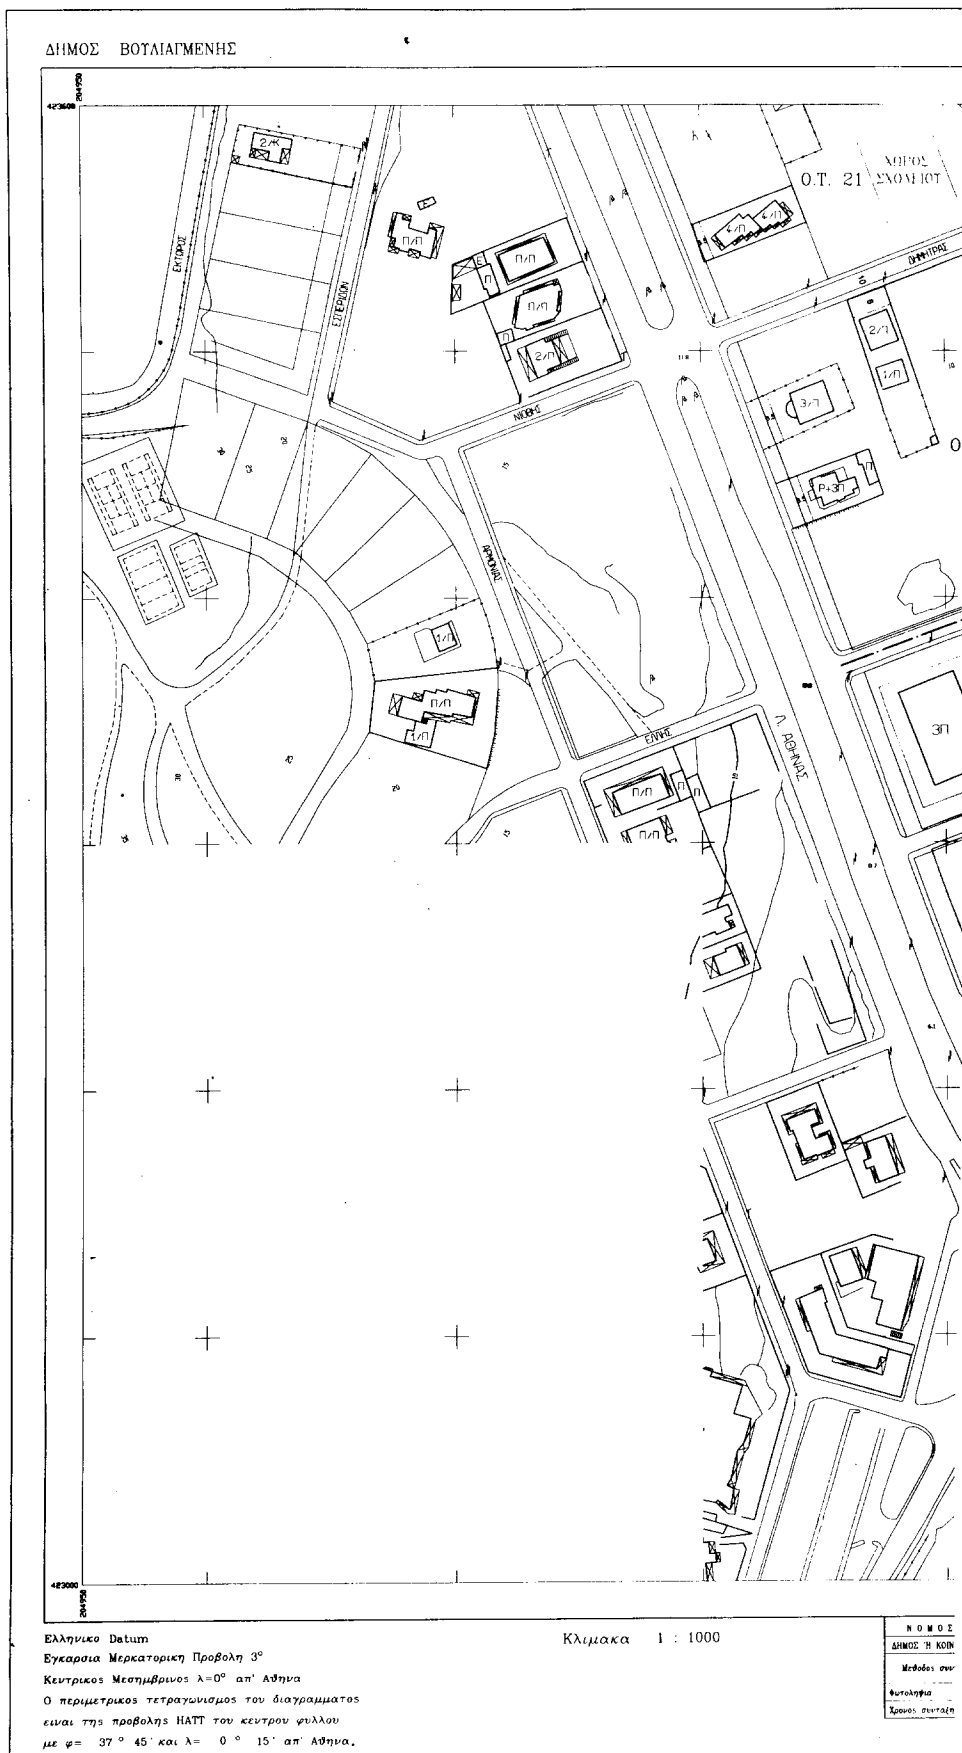

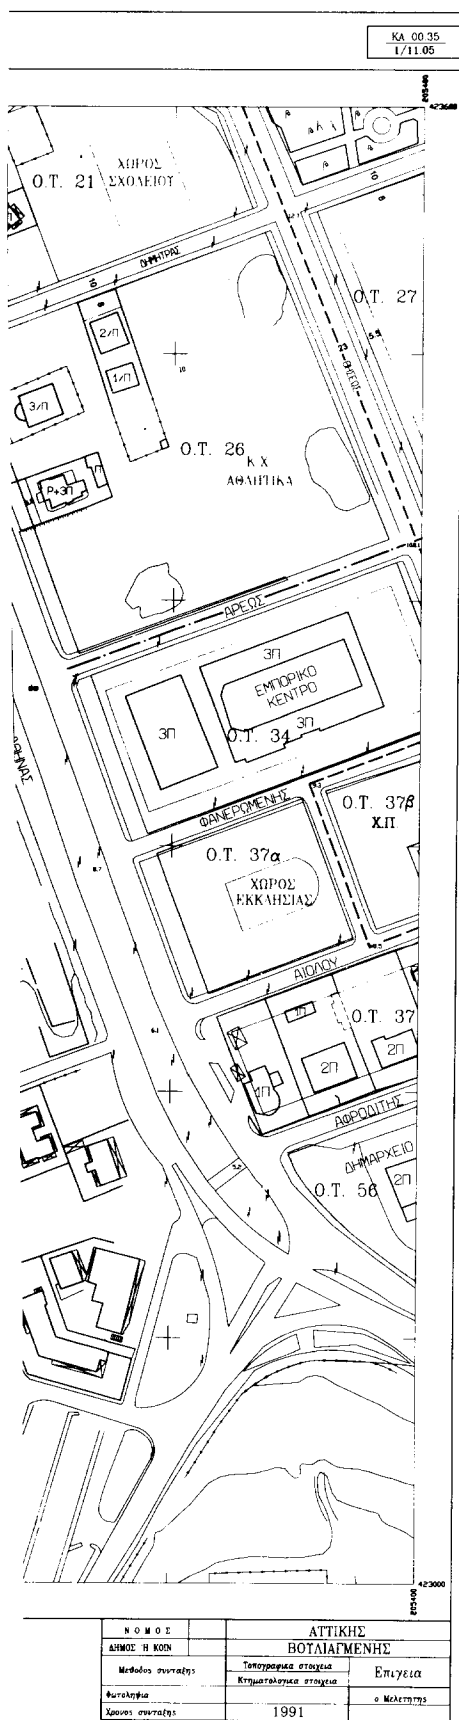

Τ Π Ο Μ Ν Η Μ Α


- Ρυμοτομική γραμμή
Οικοδομική γραμμή
Καταρτισμένη Ρ.Γ. ή Ο.Γ.
Ελεύθερος Χώρος Κοινοχρήστους
Παιδική χαρά
Χώρος σταθμεύσης
Χ.Π.
Χώρος Πρασίνου
Κ.Χ.Π.
Όριο Αρροδιστάτων Γενικών Γραμμάτων Περιφέρειας
Όριο Πολεοδομικής Ενότητας Π.Ε. 3,4 (Διευθυντικό)

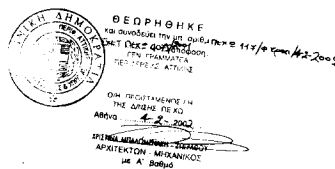

ΠΟΛΕΟΔΟΜΙΚΗ ΜΕΛΕΤΗ ΑΝΑΘΕΩΡΗΣΗΣ

ΔΗΜΟΣ ΒΟΤΑΙΑΓΜΕΝΗΣ

ΠΟΛΕΟΔΟΜΙΚΗ ΕΝΟΤΗΤΑ ΚΕΝΤΡΙΚΗ ΒΟΤΑΙΑΓΜΕΝΗΣ

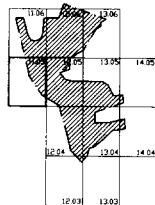

ΟΜΑΔΑ ΜΕΛΕΤΗΣ

αρχιτεκτονες πολεοδομοι
ΝΙΚΟΣ ΜΠΑΝΙΑΣ
ΑΜΑΛΙΑ ΠΑΝΑΓΙΩΤΟΠΟΥΛΟΥ
ΞΕΝΗ ΓΟΥΡΙΤΑ
αρχιτεκτονες
ΔΙΟΝΥΣΙΟΣ ΔΙΓΓΗΣ
ΜΙΡΑΝΤΑ ΧΑΡΑΚΛΙΑ
συγκοινωνιολογος
ΠΑΝΤΕΛΗΣ ΔΕΛΗΚΟΤΡΑΣ
τοπογραφος
ΔΗΜΗΤΡΗΣ ΠΑΝΑΓΙΩΤΟΥ

Π - 2 ΠΟΛΕΟΔΟΜΙΚΗ ΟΡΓΑΝΩΣΗ - ΛΕΙΤΟΥΡΓΙΕΣ

ΧΑΡΤΗΣ

Π - 2.1


ΡΥΜΟΤΟΜΙΚΟ ΣΧΕΔΙΟ ΑΝΑΘΕΩΡΗΣΗΣ

ΚΑΙΜΑΚΑ

1 : 1000


ΙΟΥΝΙΟΣ 2001

ΝΟΜΟΣ ΑΤΤΙΚΗΣ

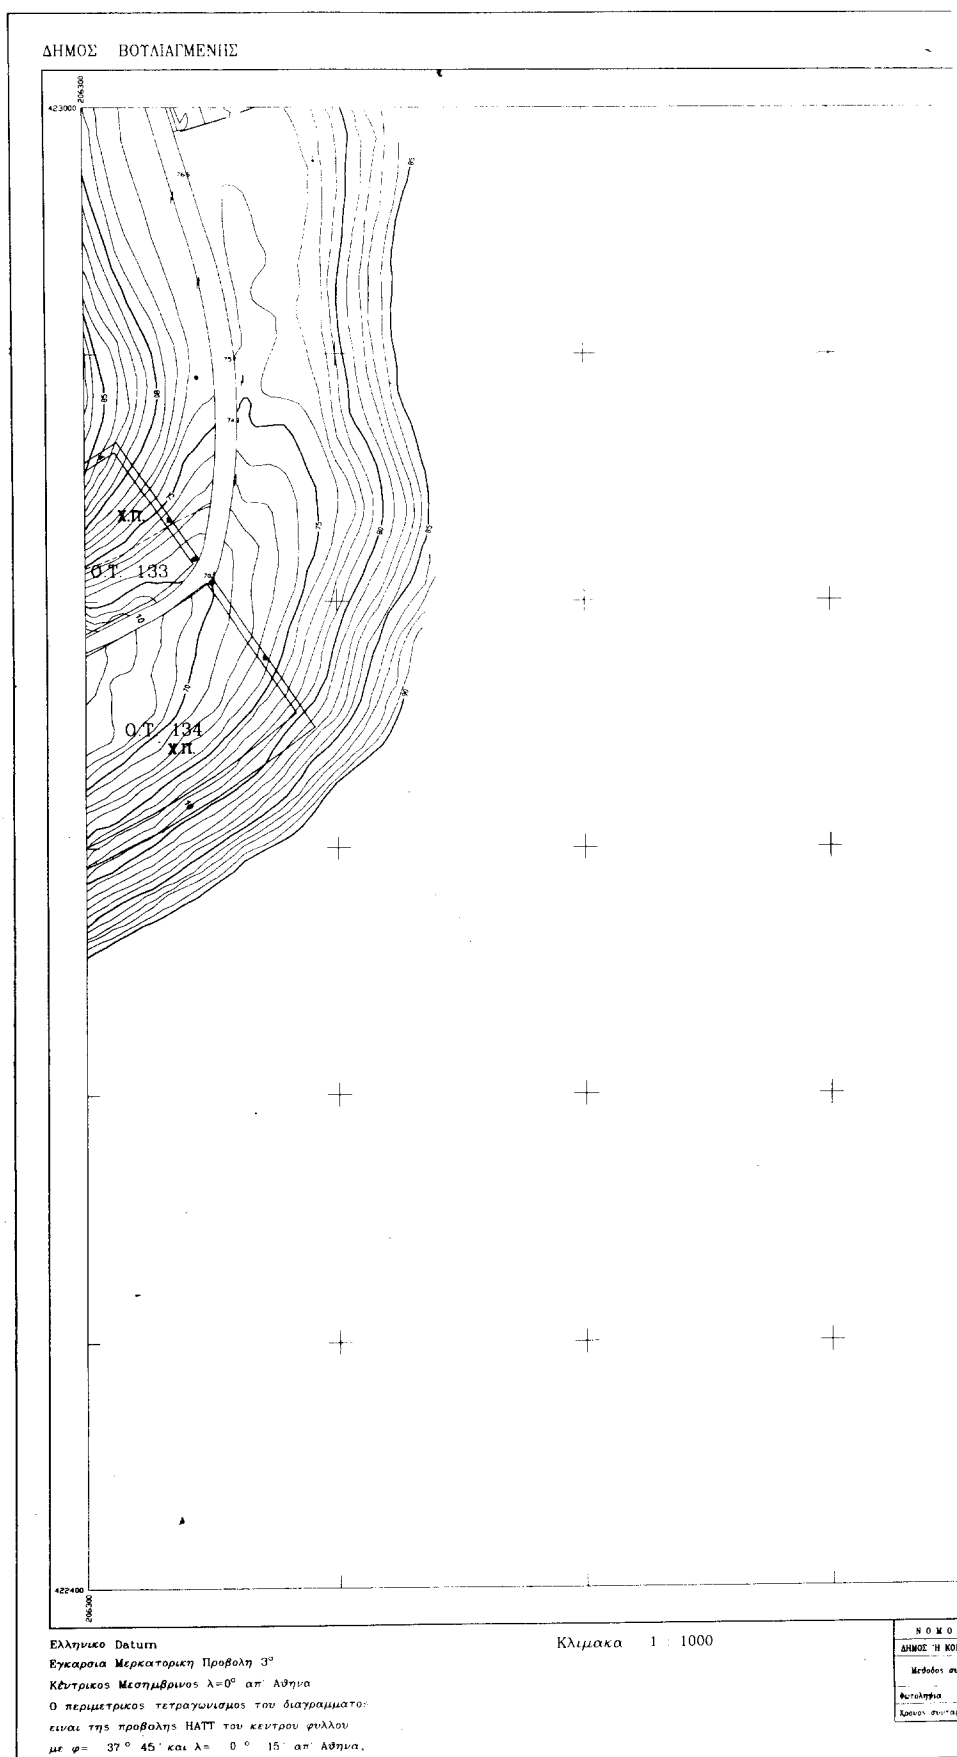


ΚΑ 0035 1 14 04 ΠΛ. Μ. 1:42.000 <!-- Map area with crosshair -->	Τ Π Ο Μ Ν Η Μ Α Ρυμοτομική γραμμή Οικοδομική γραμμή Καταρτιοτική Ρ.Γ. ή Ο.Γ. Ελεύθερος Χώρος Καυώδους Παιδική χώρα Χώρος σταθμίστης Χ.Π. Χώρος Πρασίνου Κ.Χ.Π. Καυώδης Χώρος Πρασίνου Οριο Αρμοδιότητας Πενικού Γραμματέα Περιφέρειας Οριο Πολεοδομικής Ενότητας ΠΕ 3,4 (Διαχωριστικό)
---	--


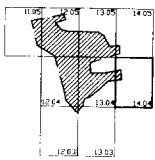ΠΟΛΕΟΔΟΜΙΚΗ ΜΕΛΕΤΗ ΑΝΑΘΕΩΡΗΣΗΣ			
ΔΗΜΟΣ ΒΟΤΑΙΑΓΜΕΝΗΣ		ΟΜΑΔΑ ΜΕΛΕΤΗΣ	
ΠΟΛΕΟΔΟΜΙΚΗ ΕΝΟΤΗΤΑ ΚΕΝΤΡΙΚΗ ΒΟΤΑΙΑΓΜΕΝΗ		αρχιτεκτονες πολεοδομολογ ΝΙΚΟΣ ΜΠΑΝΙΑΣ ΑΜΑΛΙΑ ΠΑΝΑΓΙΩΤΟΠΟΥΛΟΥ ΞΕΝΗ ΓΟΥΡΙΤΑ αρχιτεκτονες ΔΙΟΝΤΕΙΟΣ ΔΙΕΝΗΣ ΜΙΡΑΝΤΑ ΧΑΡΑΚΑΙΑ συσκευασολογος ΠΑΝΤΕΛΗΣ ΔΕΛΗΚΟΤΡΑΣ τοπογραφος ΔΗΜΗΤΡΙΟΣ ΠΑΝΑΓΙΩΤΟΥ	
			
Π - 2 ΠΟΛΕΟΔΟΜΙΚΗ ΟΡΓΑΝΩΣΗ - ΛΕΙΤΟΥΡΓΙΑ			
ΧΑΡΤΗΣ		ΡΥΜΟΤΟΜΙΚΟ ΣΧΕΔΙΟ ΑΝΑΘΕΩΡΗΣΗΣ	
Π - 2.1			
ΚΛΙΜΑΚΑ		1 : 1000	
ΙΟΥΝΙΟΣ 2001		ΝΟΜΟΣ ΑΤΤΙΚΗΣ	


ΔΗΜΟΣ ΒΟΥΤΑΙΑΓΜΕΝΗΣ

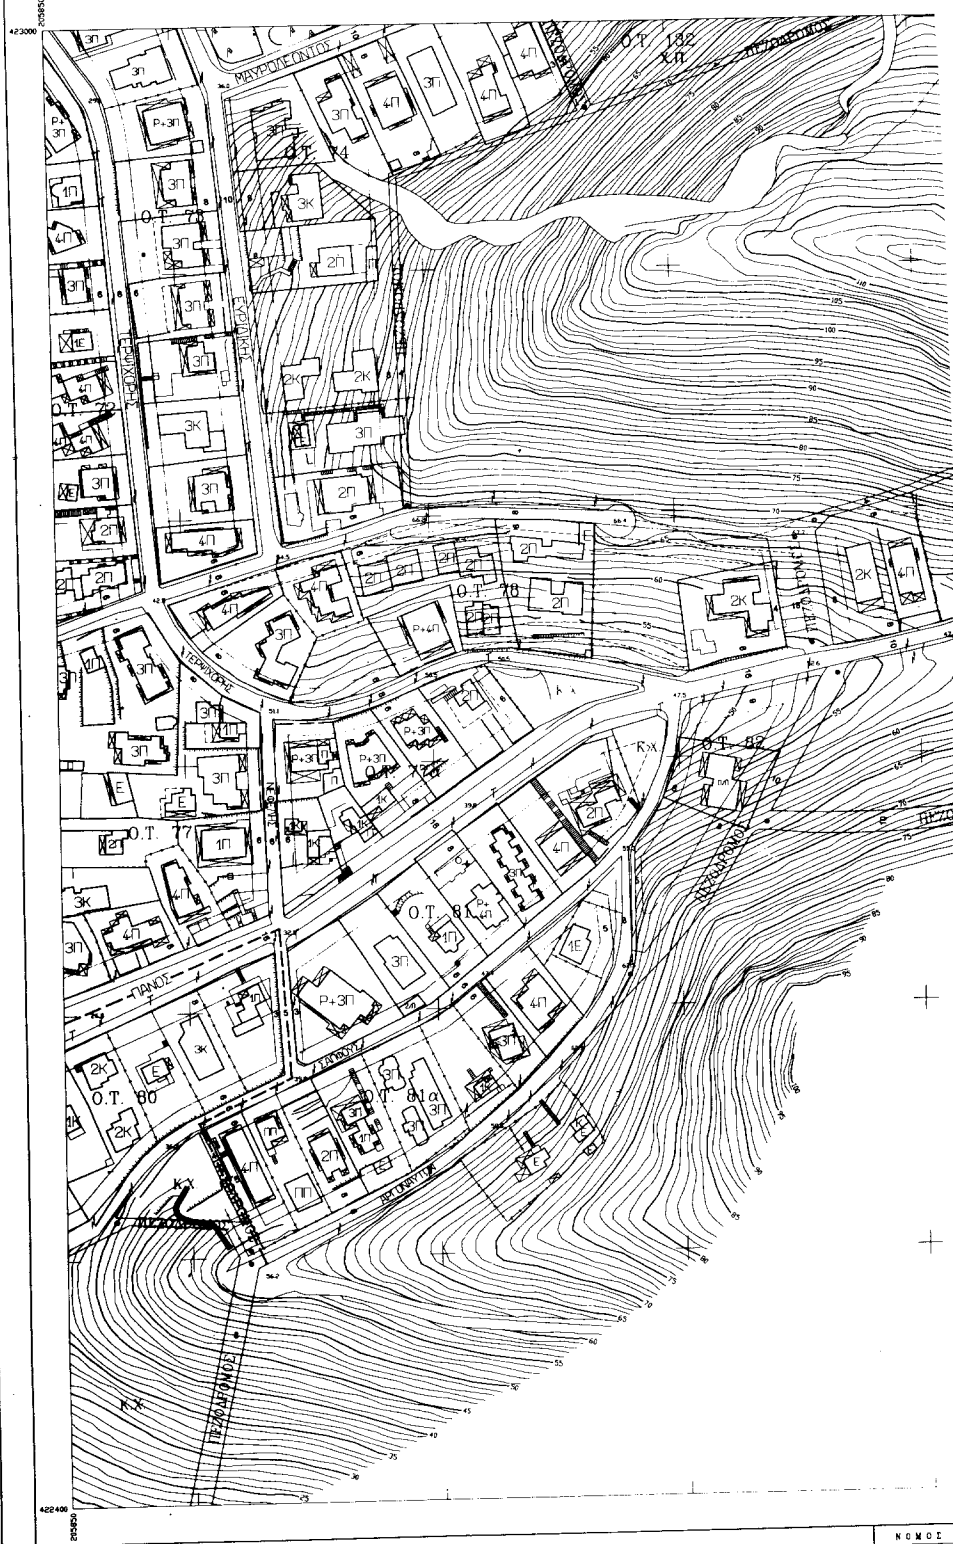

Κλίμακα 1 : 1000


Ελληνικό Datum


Εγκάρσια Μερκατορική Προβολή 3°


Κεντρικός Μεσημβρινός $\lambda = 0^\circ$ απ' Αθήνα

Ο περιμετρικός τετραγωνισμός του διαγράμματος
είναι της προβολής ΜΑΤΤ του κεντρου φυλλου
με $\varphi = 37^\circ 45'$ και $\lambda = 0^\circ 15'$ απ' Αθήνα.

Ν Ο Μ Ο Ι
ΔΗΜΟΣ Η ΚΟΙΝ
Μεθόδος συντάξης
Μετρήσεις
Χρονική συντάξη

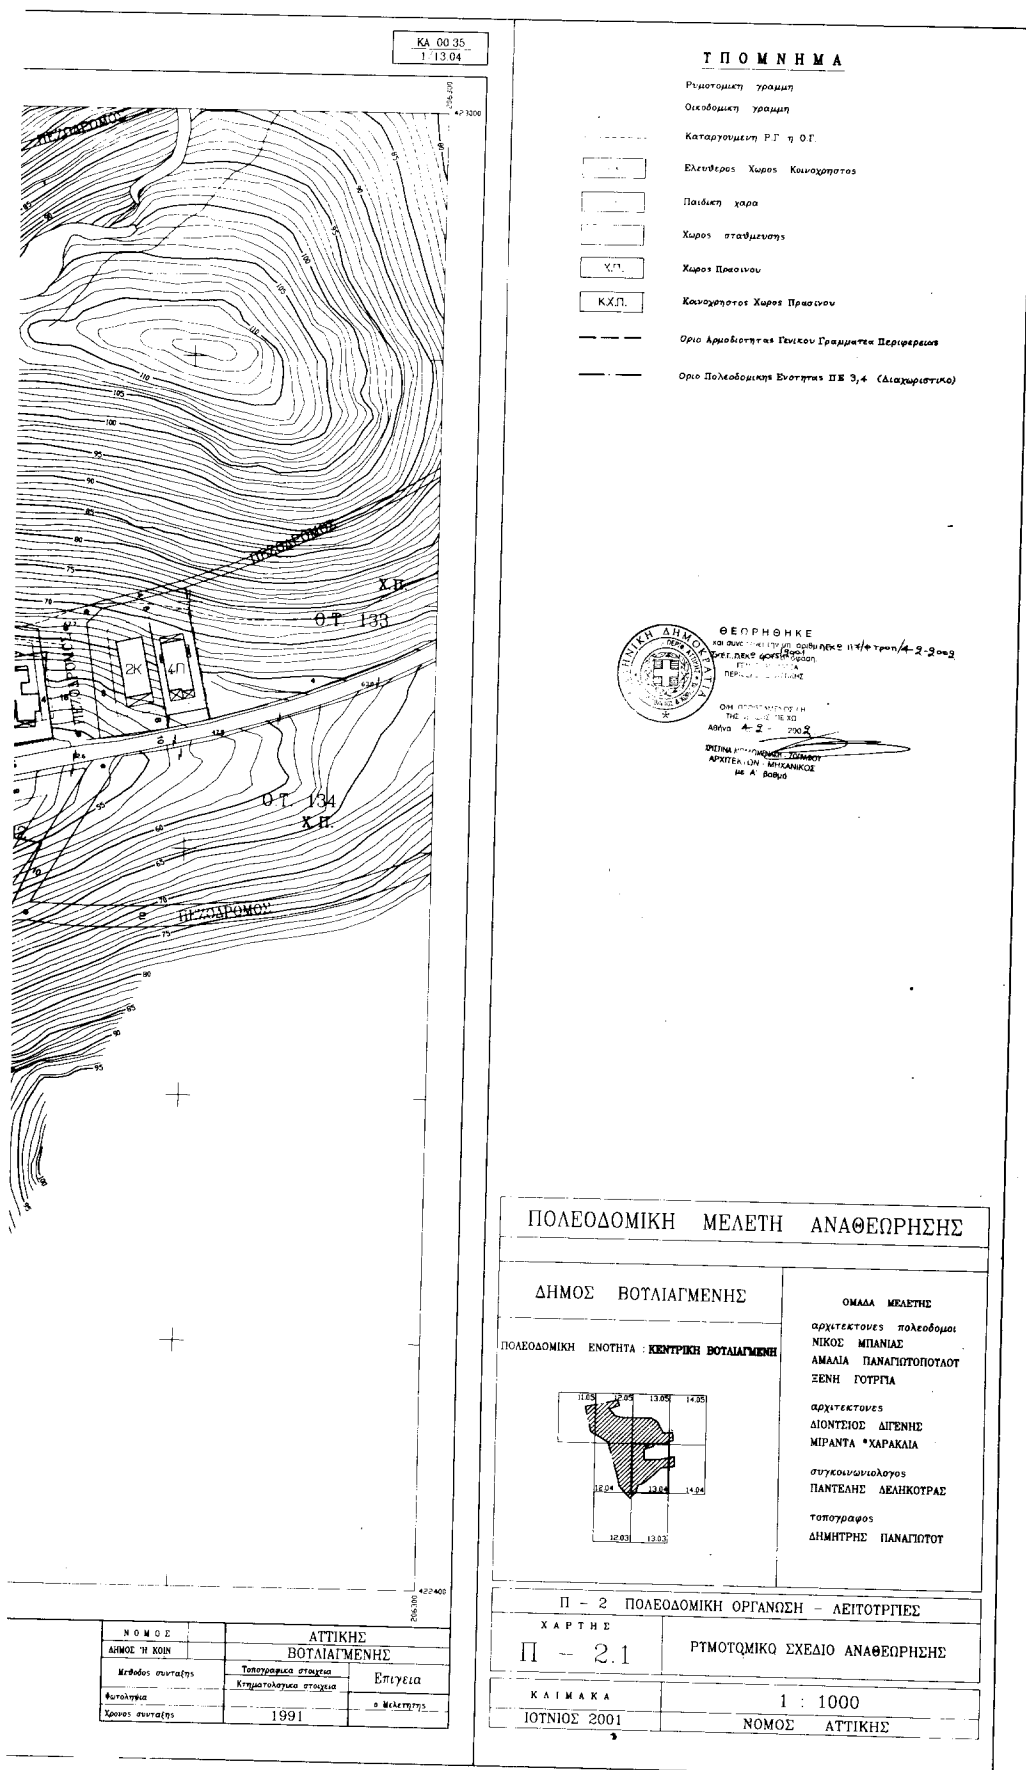

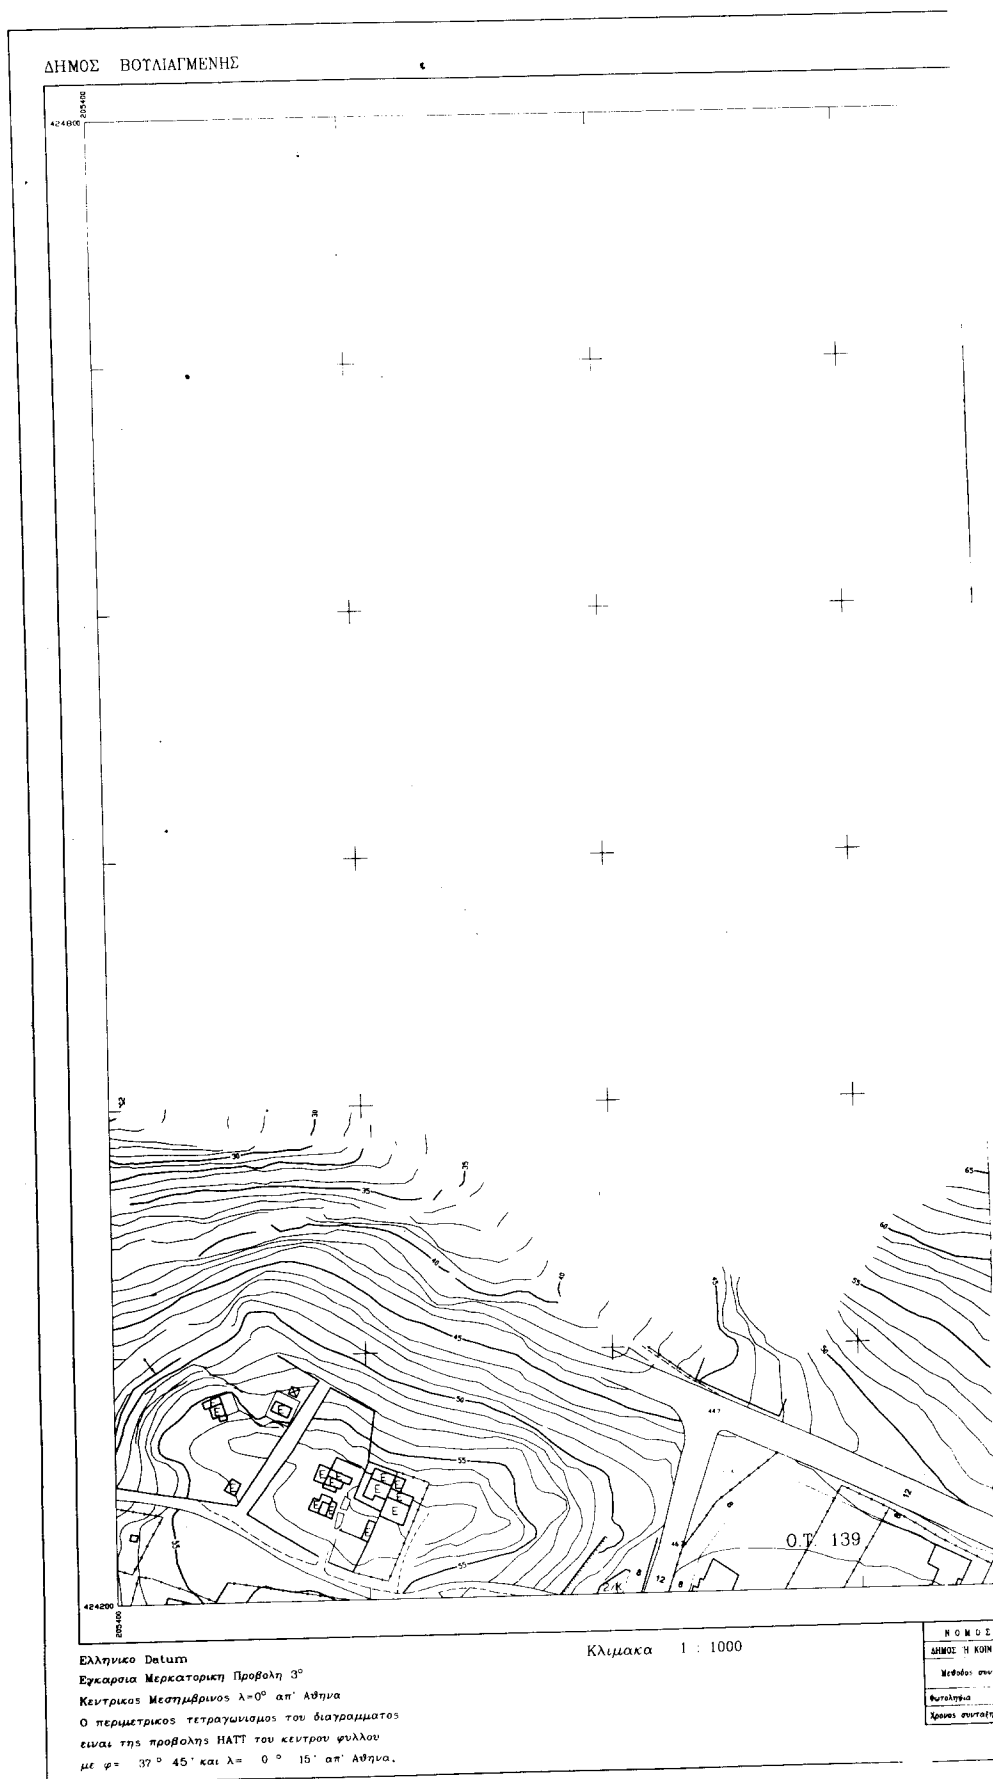

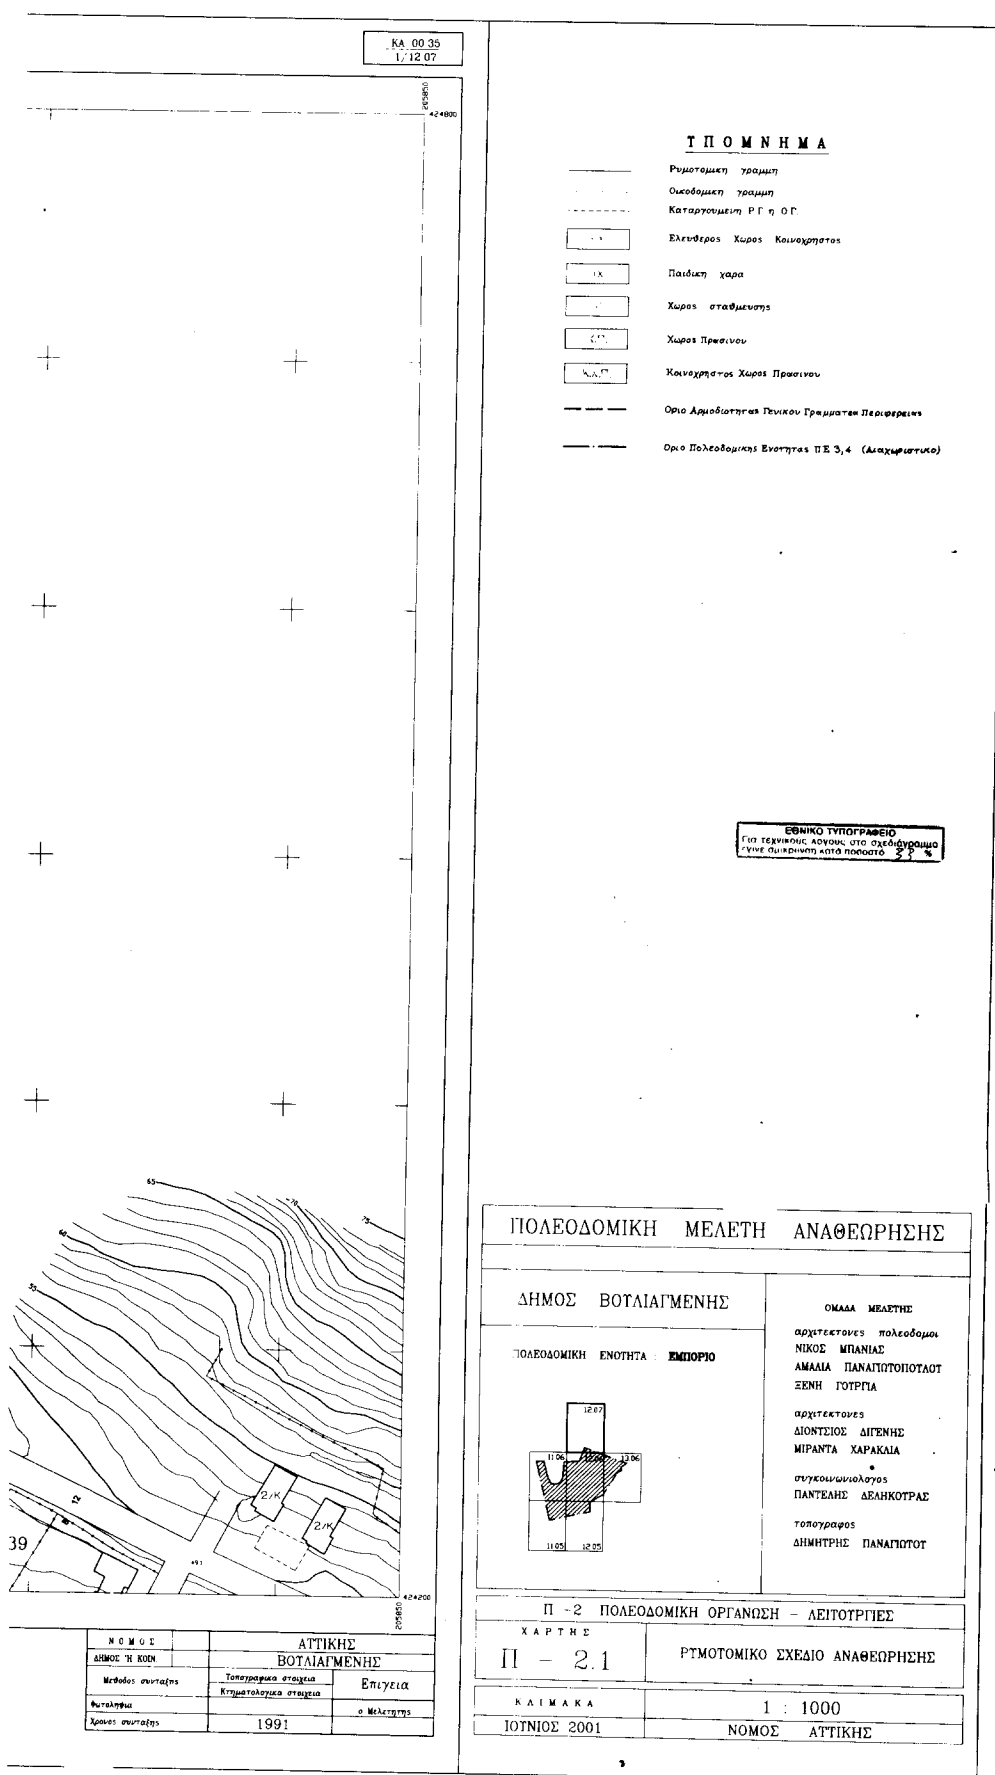

ΔΗΜΟΣ ΒΟΥΤΑΙΑΓΜΕΝΗΣ



Ελληνικό Datum

Εγκάρσια Μερκατορική Προβολή 3°

Κεντρικός Μεσημβρινός $\lambda = 0^\circ$ απ' Αθήνα


Ο περιμετρικός τετραγωνισμός του διαγράμματος


είναι της προβολής HATT του κέντρου φύλλου

με $\varphi = 37^\circ 45'$ και $\lambda = 0^\circ 15'$ απ' Αθήνα.

Κλίμακα 1 : 1000

Ν.Ο.Μ.
ΔΗΜΟΣ Π.
Μεθόδ.
Αυτολογ.
Χρονολογ.

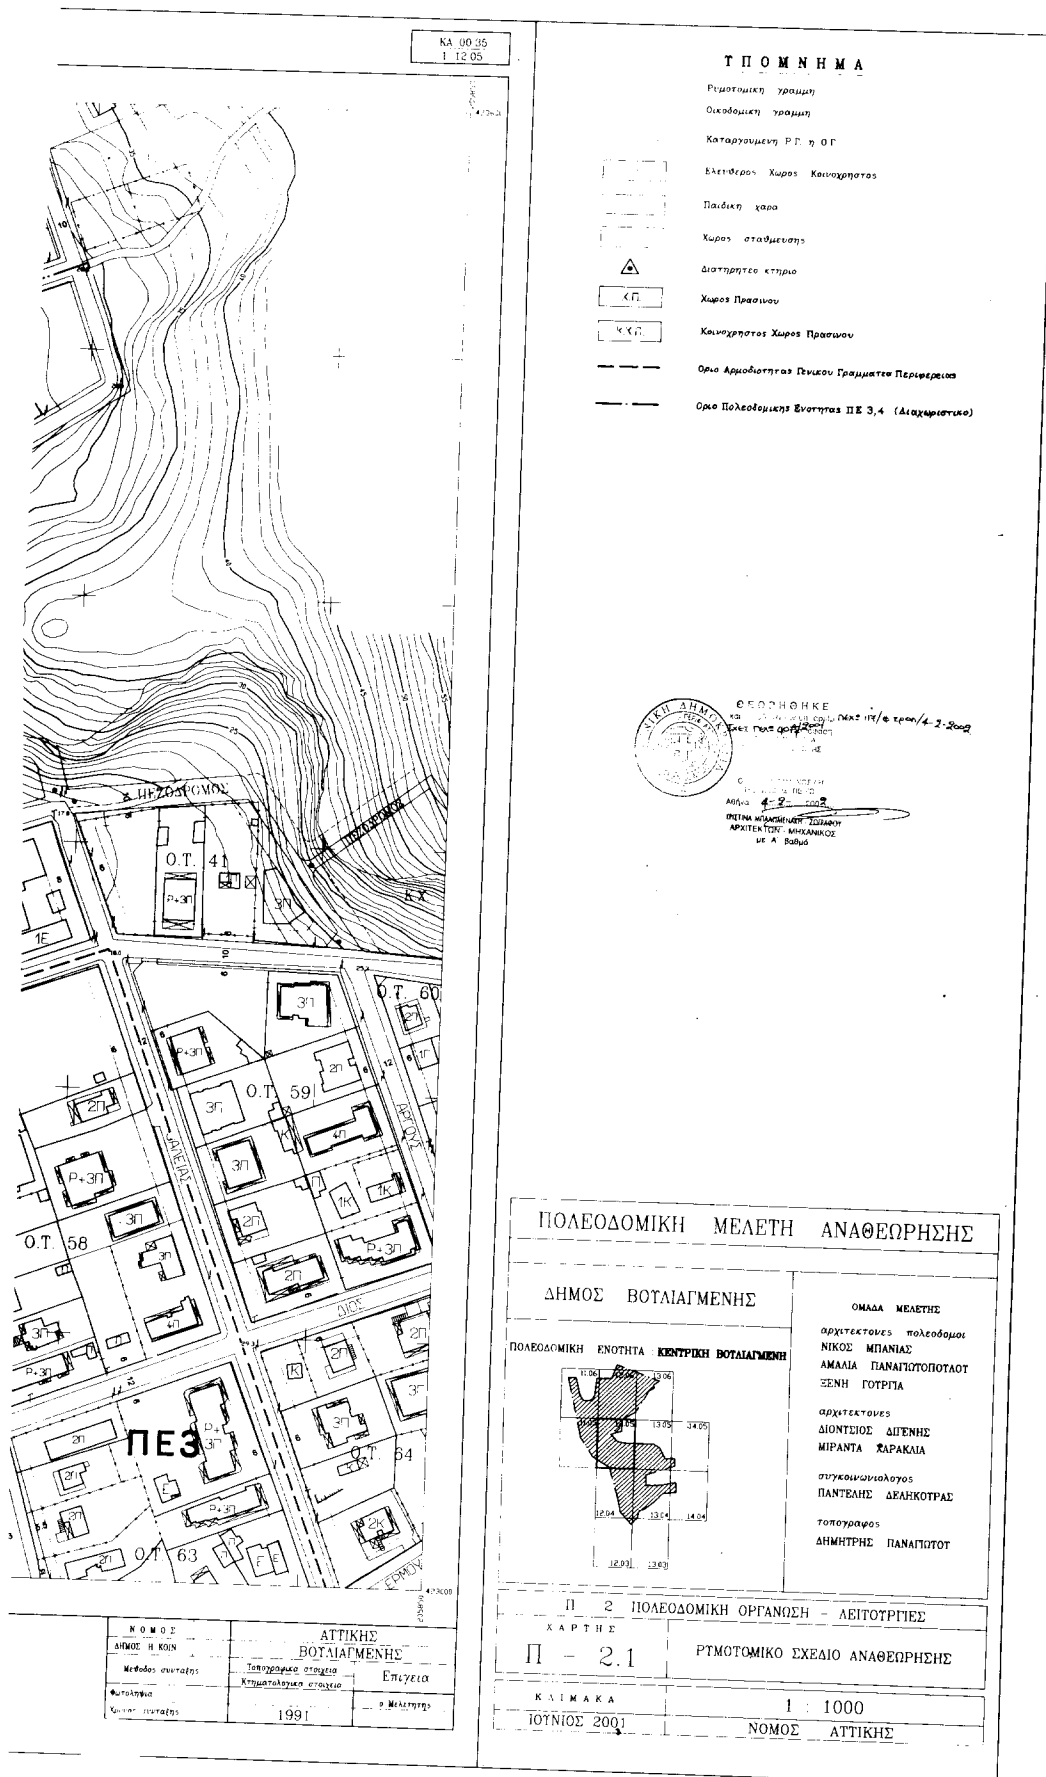

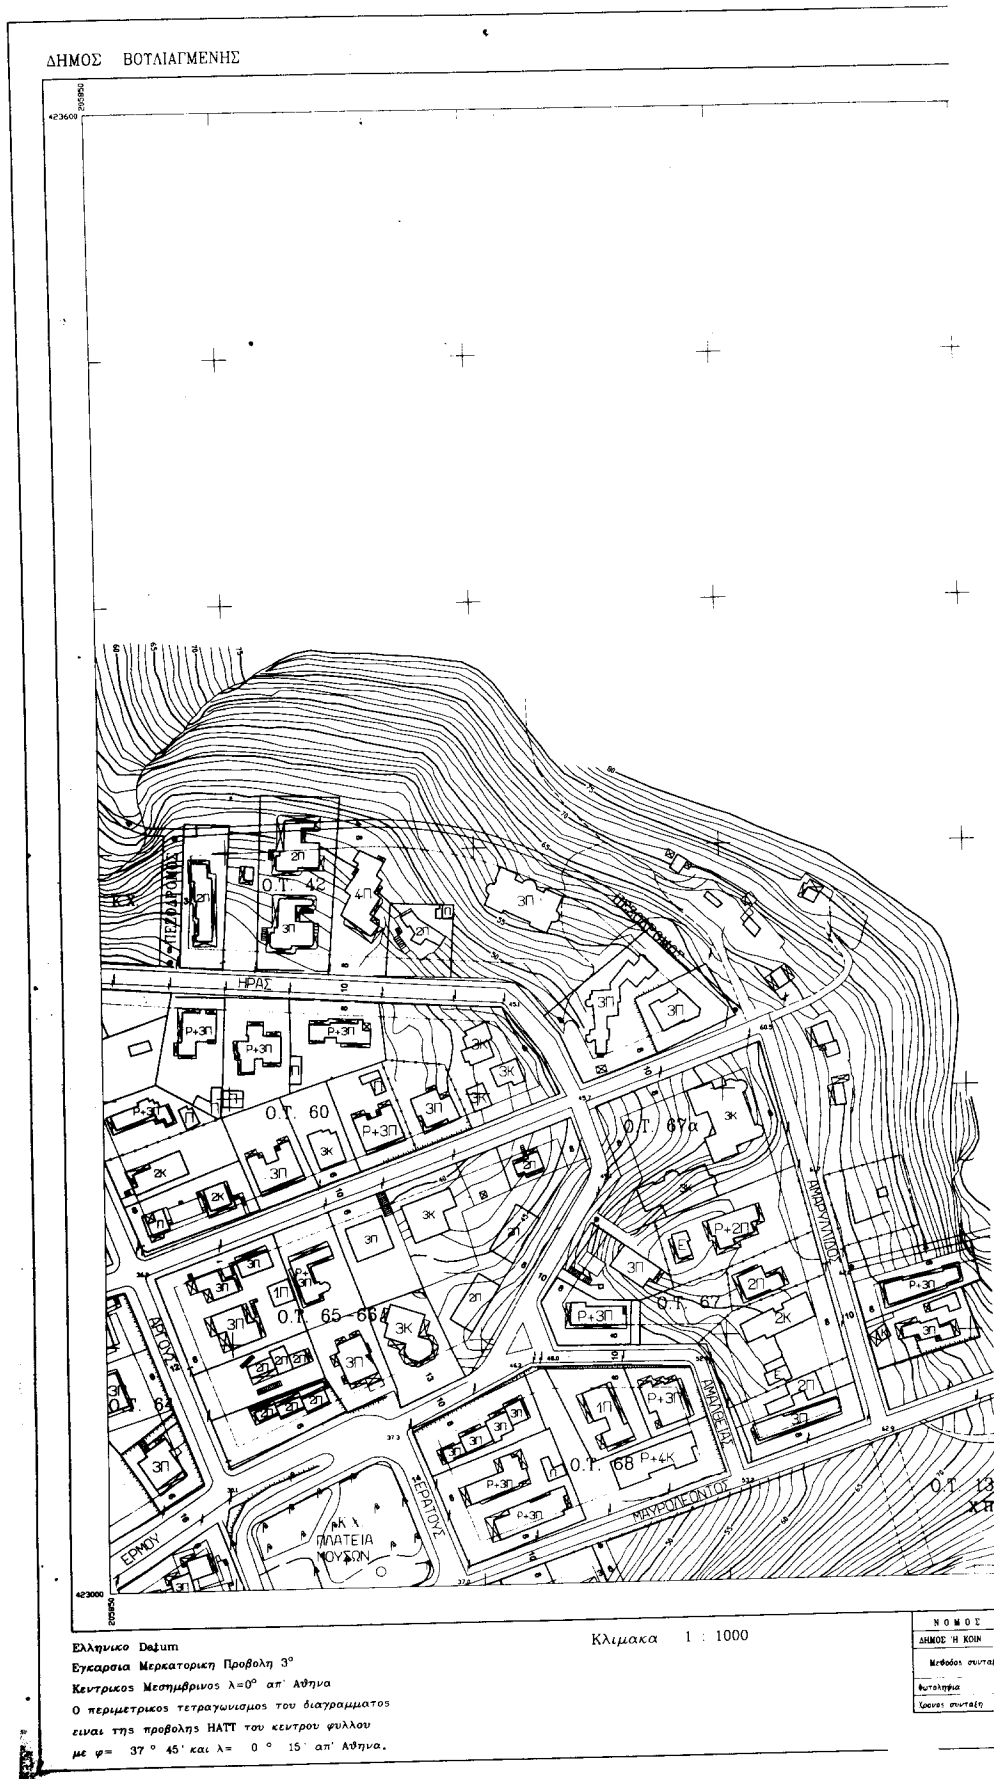

ΚΑ 0035
1 13.05

Τ Π Ο Μ Ν Η Μ Α

Ρυμοτομική γραμμή

Οικοδομική γραμμή

Καταρτισμένη Ρ.Γ. ή Ο.Γ.

Ελεύθερος Χώρος Κοινόχρηστος

Παιδική χώρα

Χώρος σταθμεύσεως

Χ.Π.

Χώρος Πρασίνου


Όριο Αρμοδιότητας Γενικού Γραμματέα Περιφέρειας

Όριο Πολεοδομικής Ενότητας Π.Ε. 3,4 (Διαχωριστικό)

ΘΕΩΡΗΘΗΚΕ
ΑΡΧΙΤΕΚΤΟΝ - ΜΗΧΑΝΙΚΟΣ
ΜΑ Α. ΒΟΥΔΩ

ΠΟΛΕΟΔΟΜΙΚΗ ΜΕΛΕΤΗ ΑΝΑΘΕΩΡΗΣΗΣ

ΔΗΜΟΣ ΒΟΤΑΙΑΓΜΕΝΗΣ

ΠΟΛΕΟΔΟΜΙΚΗ ΕΝΟΤΗΤΑ **ΚΕΝΤΡΙΚΗ ΒΟΤΑΙΑΓΜΕΝΗΣ**

ΟΜΑΔΑ ΜΕΛΕΤΗΣ

αρχιτεκτονες πολεοδομοι
ΝΙΚΟΣ ΜΠΑΝΙΑΣ
ΑΜΑΛΙΑ ΠΑΝΑΓΙΩΤΟΠΟΥΛΟΥ
ΞΕΝΗ ΓΟΥΡΓΙΑ

αρχιτεκτονες
ΔΙΟΝΤΣΙΟΣ ΔΙΓΕΝΗΣ
ΜΙΡΑΝΤΑ *ΧΑΡΑΚΑΙΑ

συγκοινωνολογος
ΠΑΝΤΕΑΝΣ ΔΕΛΗΚΟΤΡΑΣ

τοπογραφος
ΔΗΜΗΤΡΗΣ ΠΑΝΑΓΙΩΤΟΥ

Π - 2 ΠΟΛΕΟΔΟΜΙΚΗ ΟΡΓΑΝΩΣΗ - ΛΕΙΤΟΤΡΓΙΕΣ

ΧΑΡΤΗΣ

Π - 2.1

ΚΑΙΜΑΚΑ


ΙΟΥΝΙΟΣ 2001





ΡΥΜΟΤΟΜΙΚΟ ΣΧΕΔΙΟ ΑΝΑΘΕΩΡΗΣΗΣ

1 : 1000


ΝΟΜΟΣ ΑΤΤΙΚΗΣ


Ν Ο Μ Ο Σ		ΑΤΤΙΚΗΣ	
ΔΗΜΟΣ Η ΚΟΙΝ.		ΒΟΤΑΙΑΓΜΕΝΗΣ	
Μέθοδος αναρτήσεως	Τοπογραφικός σχεδιασμός	Χρηματολογικός σχεδιασμός	Επίλυση
Φωτοαεροφωτο			α Μελετητής
Χρονική περίοδος	1991		

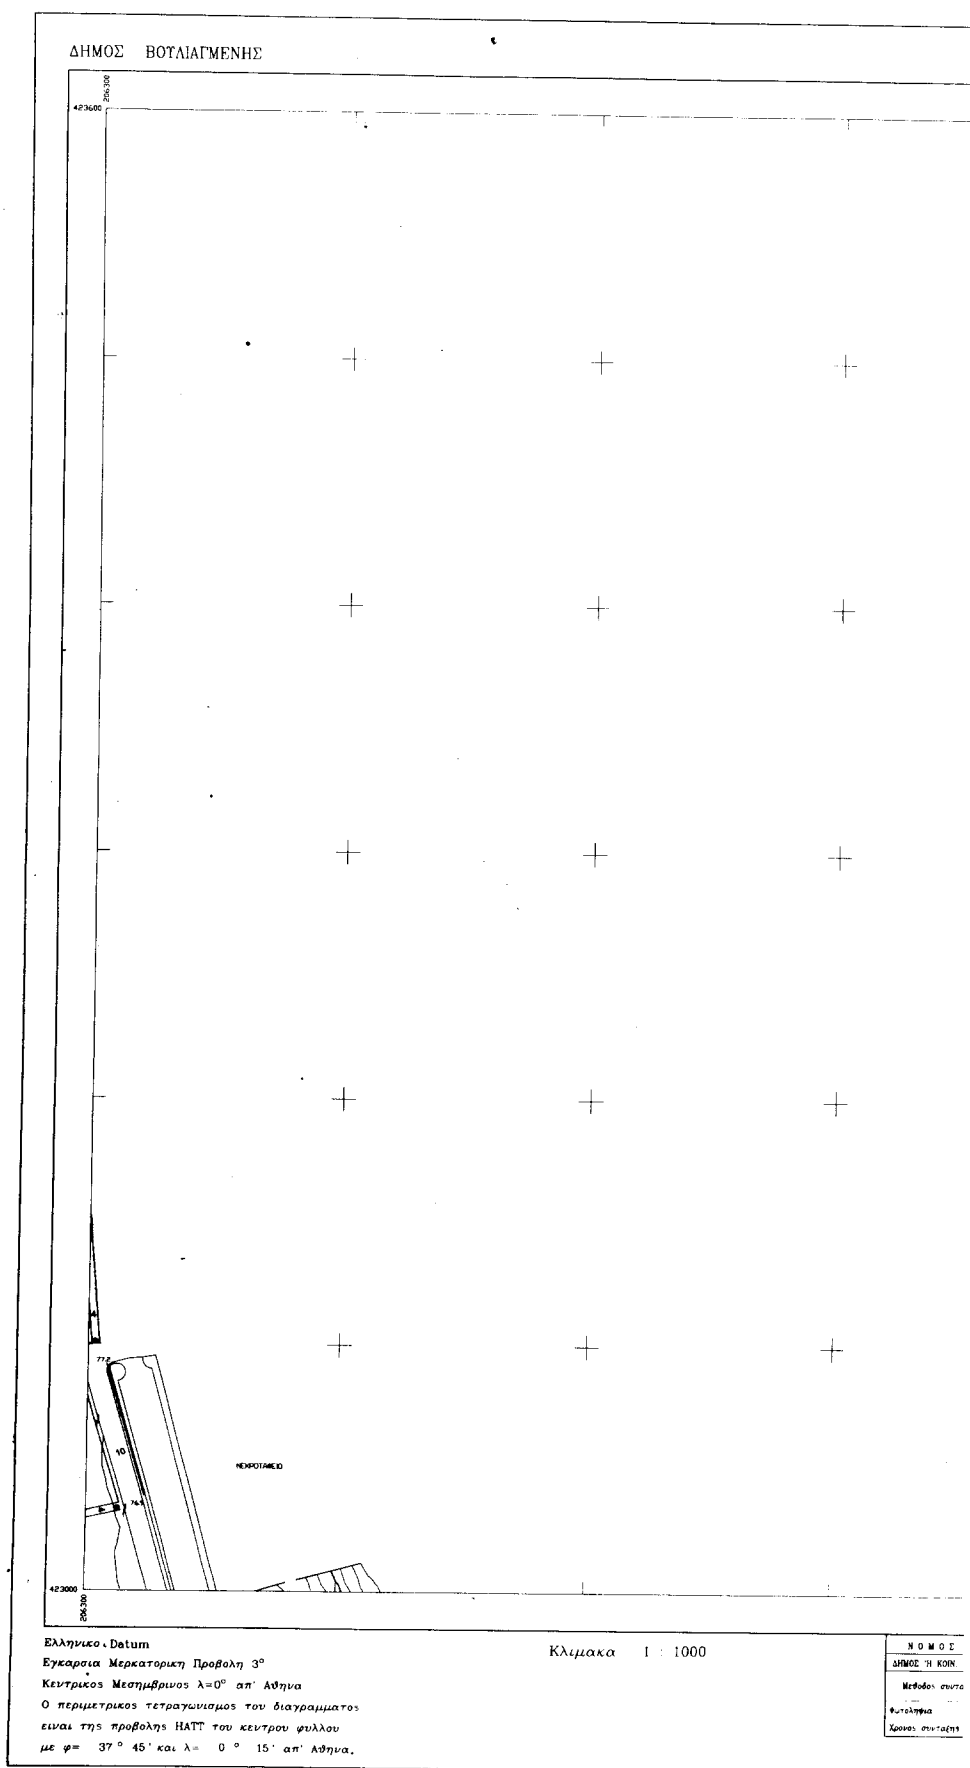


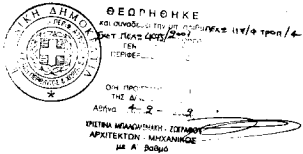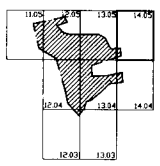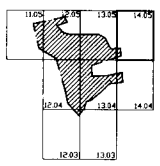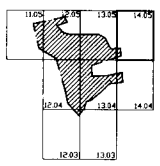ΚΑ 00.35 1.14.05 42°30'00" Ε.Μ.Σ. 42°30'00" Ε.Μ.Σ. <table border="1" style="width: 100%; border-collapse: collapse;"> <tr> <td style="width: 50%; text-align: center;"> ΝΟΜΟΣ ΔΗΜΟΣ Ή ΚΟΙΝ. Μεθοδ. συντάξης Βιολογίας Χρονος συντάξης </td> <td style="width: 50%; text-align: center;"> ΑΤΤΙΚΗΣ ΒΟΥΤΑΙΑΓΜΕΝΗΣ Τοπογραφικά στοιχεία Κτηματολογικά στοιχεία 1991 Επιχειρ. ε Μελέτης </td> </tr> </table>	ΝΟΜΟΣ ΔΗΜΟΣ Ή ΚΟΙΝ. Μεθοδ. συντάξης Βιολογίας Χρονος συντάξης	ΑΤΤΙΚΗΣ ΒΟΥΤΑΙΑΓΜΕΝΗΣ Τοπογραφικά στοιχεία Κτηματολογικά στοιχεία 1991 Επιχειρ. ε Μελέτης	Τ Π Ο Μ Ν Η Μ Α Ρυμοτομική γραμμή Οικοδομική γραμμή Καταργούμενη Ρ.Γ. ή Ο.Γ. Ελεύθερος Χωρος Κατοικηθέντος Παιδική χώρα Χωρος σταθμεύσεως Χωρος Πρασίνου Κοινοχρήστος Χωρος Πρασίνου Όριο Αρμοδιότητας Γενικού Γραμματέα Περιφέρειας Όριο Πολεοδομικής Ενότητας Π.Ε. 3,4 (Διαχωριστικό)  <table border="1" style="width: 100%; border-collapse: collapse;"> <tr> <th colspan="2" style="text-align: center;">ΠΟΛΕΟΔΟΜΙΚΗ ΜΕΛΕΤΗ ΑΝΑΘΕΩΡΗΣΗΣ</th> </tr> <tr> <td style="width: 50%; vertical-align: top; padding: 5px;"> ΔΗΜΟΣ ΒΟΥΤΑΙΑΓΜΕΝΗΣ ΠΟΛΕΟΔΟΜΙΚΗ ΕΝΟΤΗΤΑ : ΚΕΝΤΡΙΚΗ ΒΟΥΤΑΙΑΓΜΕΝΗ  </td> <td style="width: 50%; vertical-align: top; padding: 5px;"> ΟΜΑΔΑ ΜΕΛΕΤΗΣ αρχιτεκτονες πολεοδομοι ΝΙΚΟΣ ΜΠΑΝΙΑΣ ΑΜΑΛΙΑ ΠΑΝΑΓΙΩΤΟΠΟΥΛΟΥ ΞΕΝΗ ΓΟΥΡΙΤΑ αρχιτεκτονες ΔΙΟΝΤΣΙΟΣ ΔΙΓΕΝΗΣ ΜΙΡΑΝΤΑ ΧΑΡΑΚΛΙΑ συγκοινωνιολογος ΠΑΝΤΕΛΗΣ ΔΕΛΗΚΟΤΡΑΣ τοπογραφος ΔΗΜΗΤΡΗΣ ΠΑΝΑΠΙΩΤΟΥ </td> </tr> <tr> <td colspan="2" style="text-align: center; padding: 5px;"> Π - 2 ΠΟΛΕΟΔΟΜΙΚΗ ΟΡΓΑΝΩΣΗ - ΛΕΙΤΟΤΡΓΙΕΣ </td> </tr> <tr> <td style="text-align: center; padding: 5px;"> ΧΑΡΤΗΣ Π - 2.1 </td> <td style="text-align: center; padding: 5px;"> ΡΥΜΟΤΟΜΙΚΟ ΣΧΕΔΙΟ ΑΝΑΘΕΩΡΗΣΗΣ </td> </tr> <tr> <td style="text-align: center; padding: 5px;"> ΚΑΙΜΑΚΑ ΙΟΥΝΙΟΣ 2001 </td> <td style="text-align: center; padding: 5px;"> 1 : 1000 ΝΟΜΟΣ ΑΤΤΙΚΗΣ </td> </tr>



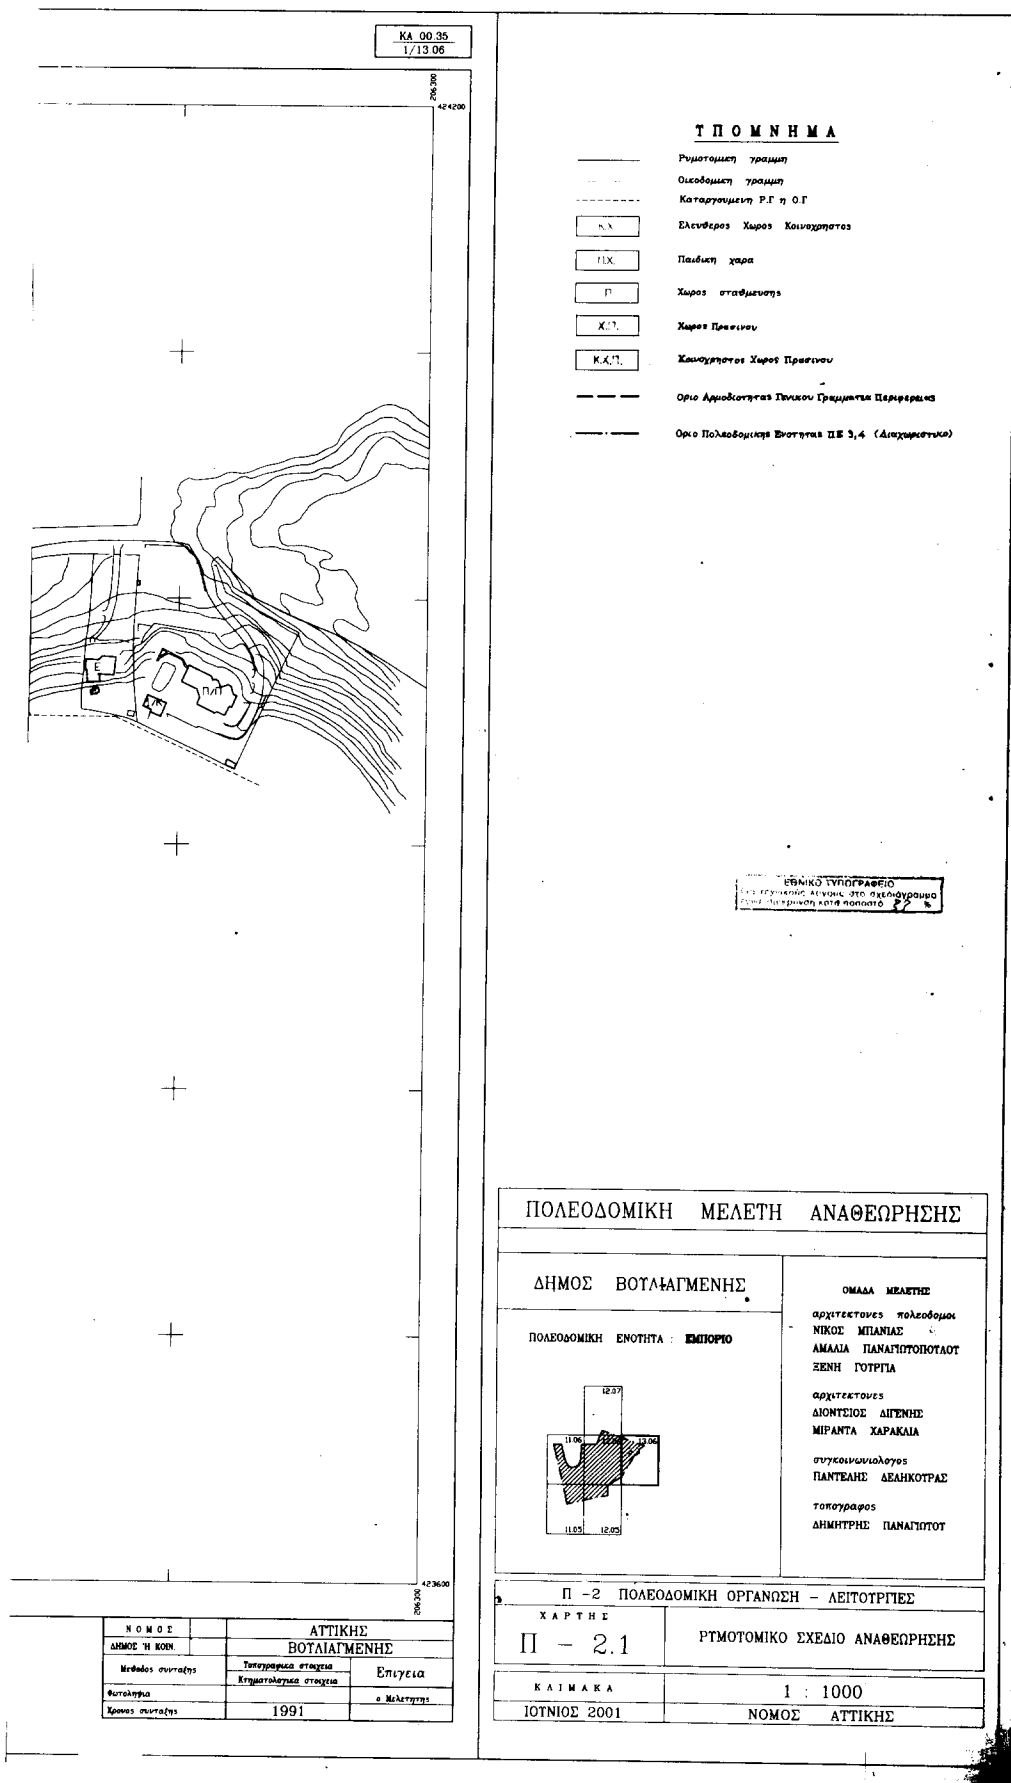

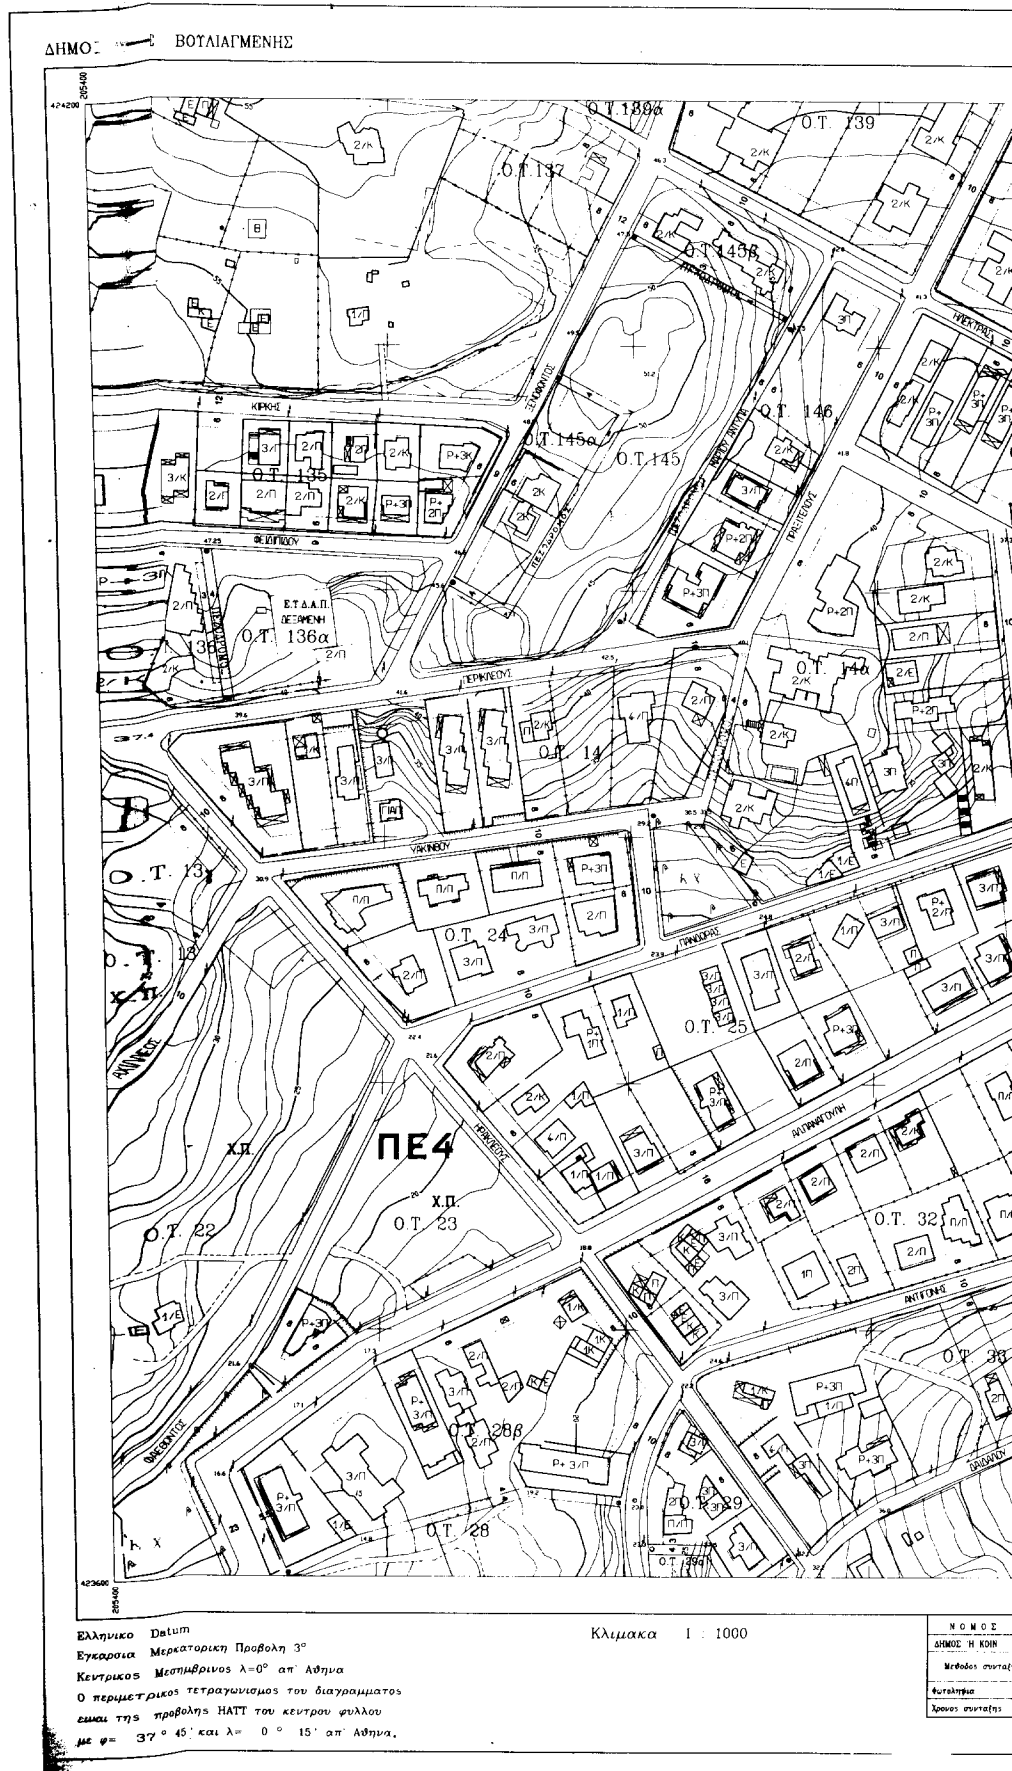

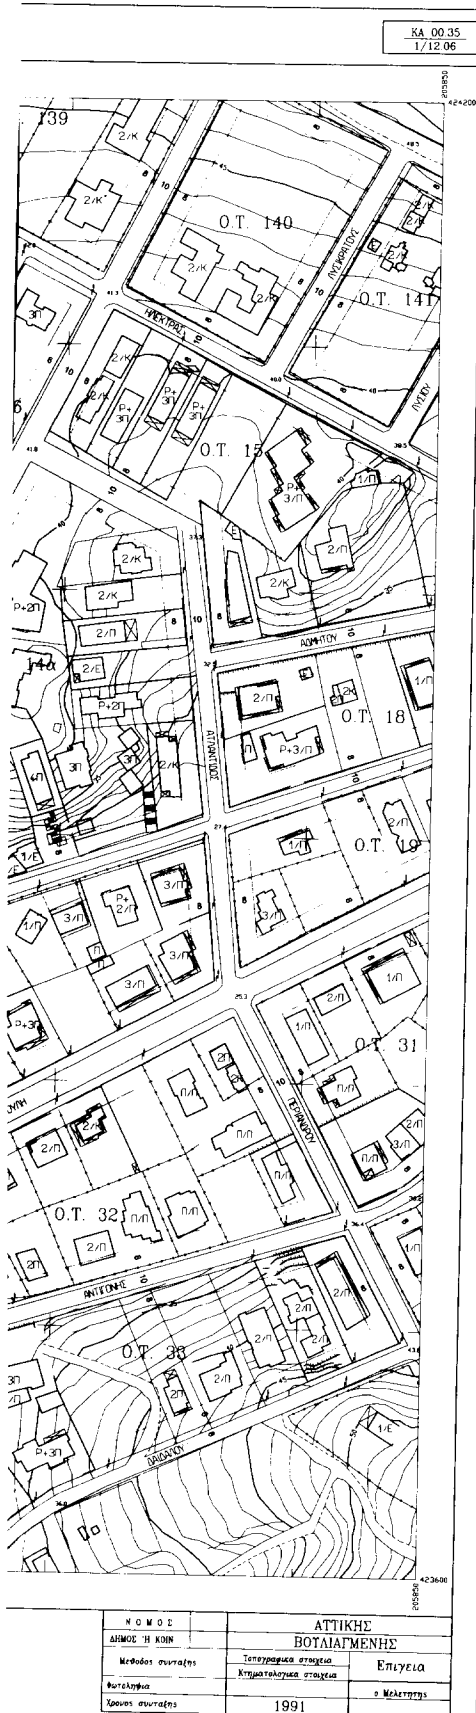

Τ Π Ο Μ Ν Η Μ Α

Ρυμοτομική γραμμή

Οικοδομική γραμμή

Καταργούμενη Ρ.Γ. ή Ο.Γ.

Ελεύθερος Χώρος Κοινόχρηστου

Παίδικη χαρά

Χώρος στάθμευσης

Χ.Π.

Χώρος Πρασίνου

Κοινόχρηστος Χώρος Πρασίνου

Όριο Αρμοδιότητας Γενικού Γραμματέα Περιφέρειας

Όριο Πολεοδομικής Ενότητας Π.Ε. 3,4 (Διευχαρτετικό)



ΘΕΩΡΗΘΗΚΕ




ΠΟΛΕΟΔΟΜΙΚΗ ΜΕΛΕΤΗ ΑΝΑΘΕΩΡΗΣΗΣ

ΔΗΜΟΣ ΒΟΤΑΙΑΓΜΕΝΗΣ

ΠΟΛΕΟΔΟΜΙΚΗ ΕΝΟΤΗΤΑ : ΕΜΠΟΡΙΟ

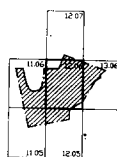

ΟΜΑΔΑ ΜΕΛΕΤΗΣ

αρχιτέκτονες πολεοδομίας
ΝΙΚΟΣ ΜΠΑΝΙΑΣ
ΑΜΑΛΙΑ ΠΑΝΑΠΟΤΟΠΟΤΟΥ
ΞΕΝΗ ΤΟΥΡΓΙΑ

αρχιτέκτονες
ΔΙΟΝΤΕΙΟΣ ΔΙΕΓΕΝΗΣ
ΜΙΡΑΝΤΑ ΧΑΡΑΚΙΑ

συγκοινωνιολόγος
ΠΑΝΤΕΛΗΣ ΔΕΛΗΚΟΤΡΑΣ

τοπογράφος
ΔΗΜΗΤΡΗΣ ΠΑΝΑΠΟΤΟΥ

Π - 2 ΠΟΛΕΟΔΟΜΙΚΗ ΟΡΓΑΝΩΣΗ - ΛΕΙΤΟΥΡΓΙΕΣ

ΧΑΡΤΗΣ

Π - 2.1

ΡΥΜΟΤΟΜΙΚΟ ΣΧΕΔΙΟ ΑΝΑΘΕΩΡΗΣΗΣ


ΚΑΙΜΑΚΑ

1 : 1000

ΙΟΥΝΙΟΣ 2001

ΝΟΜΟΣ ΑΤΤΙΚΗΣ

ΔΗΜΟΣ ΒΟΤΑΙΑΓΜΕΝΗΣ

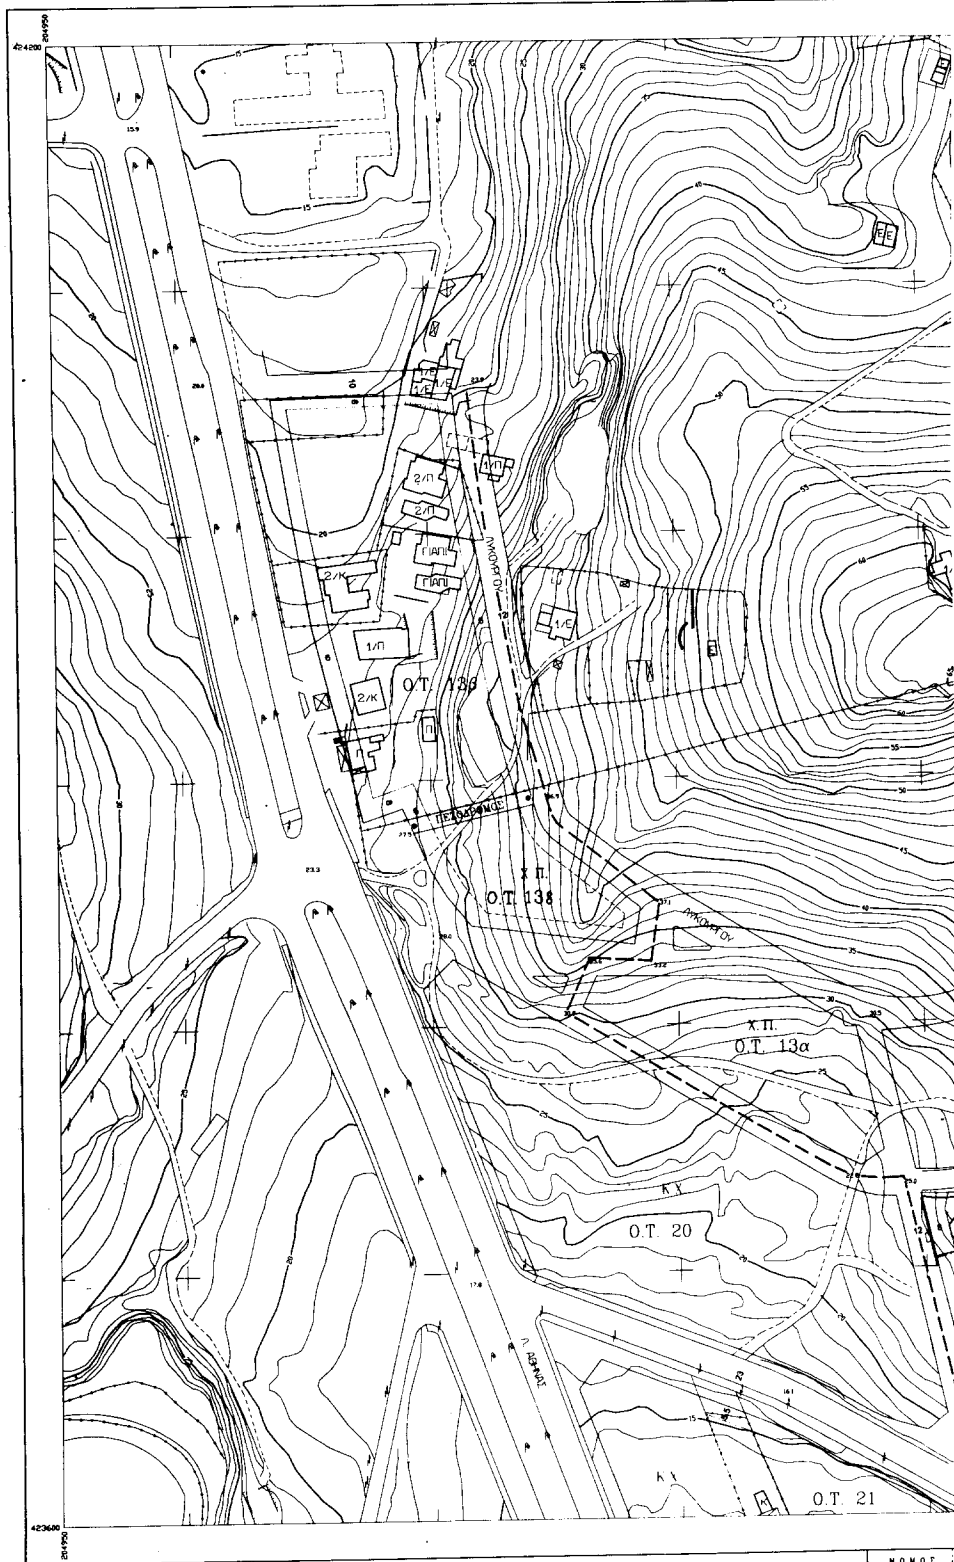

Ελληνικό Datum

Εγκατάσταση Μερκατορική Προβολή 3°

Κεντρικός Μεσημβρινός $\lambda=0^\circ$ απ' Αθήνα


● περιμετρικός τετραγωνισμός του διαγράμματος

● σημεία της προβολής HAIT του κέντρου φύλλου

φ = $37^\circ 45'$ και $\lambda = 0^\circ 15'$ απ' Αθήνα.

Κλίμακα 1 : 1000

ΝΟΜΟΣ
ΔΗΜΟΣ Ή ΚΟΙΝ.
Μέθοδος συντάξης
Επιτομή
Χρονιά συντάξης

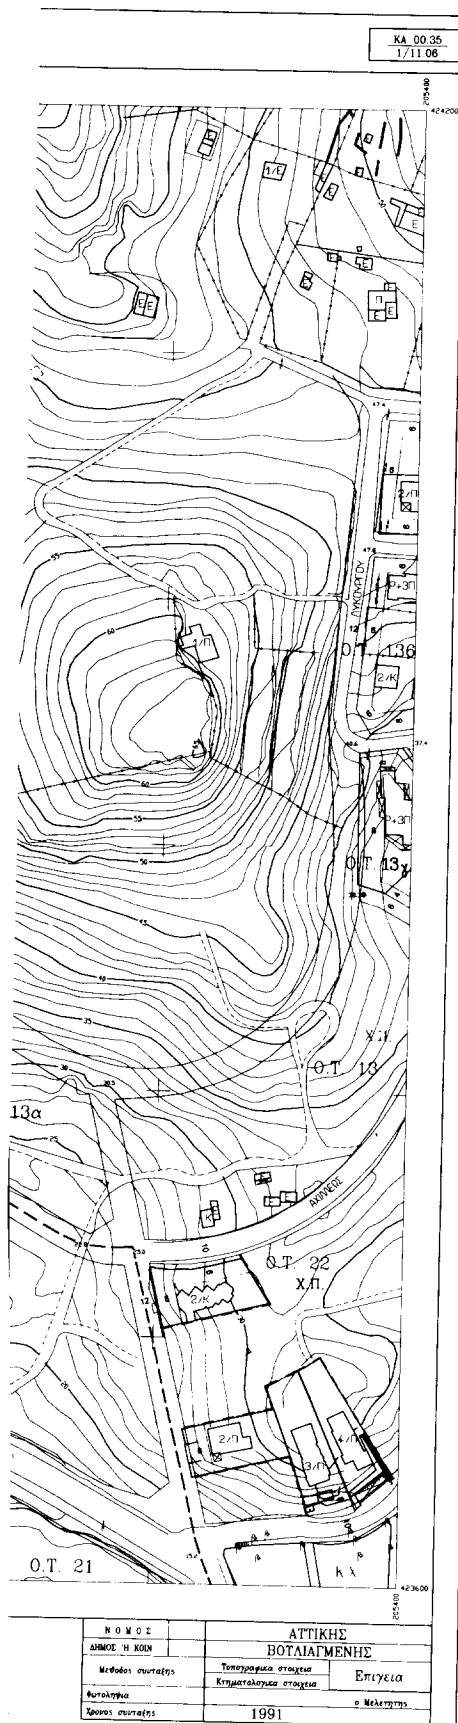

Τ Π Ο Μ Ν Η Μ Α

- Ρυμοτομική γραμμή
Οικοδομική γραμμή
Καταργούμενη Ρ.Γ. ή Ο.Γ.
- Χ.Χ. Ελεύθερος Χώρος Καυσοχέρους
Π.Χ. Παιδική χώρα
Χ.Ο. Χώρος σταθμίστης
Χ.Π. Χώρος Πρασίνου
Χ.Χ.Π. Καυσοχέρους Χώρος Πρασίνου
- Όριο Αραιοποιητής Γενικού Γραμματέως Περιφέρειας
Όριο Πολεοδομικής Ενότητας Π.Σ. 3, 4 (Διαχωριστική)



ΘΕΩΡΗΘΗΚΕ

ΚΑΙ ΟΡΙΣΘΗΚΕ

ΤΟ ΠΡΩΤΟΤΥΠΟ

ΤΗΣ ΠΡΩΤΟΤΥΠΗΣ

ΕΚΔΟΣΕΩΣ

ΑΡΧΙΤΕΚΤΟΝΙΚΗΣ

ΑΡΧΙΤΕΚΤΟΝΙΚΗΣ

ΠΟΛΕΟΔΟΜΙΚΗ ΜΕΛΕΤΗ ΑΝΑΘΕΩΡΗΣΗΣ

ΔΗΜΟΣ ΒΟΥΛΙΑΓΜΕΝΗΣ

ΠΟΛΕΟΔΟΜΙΚΗ ΕΝΟΤΗΤΑ : ΕΜΠΟΡΙΟ

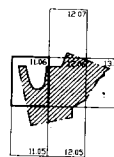

ΟΜΑΔΑ ΜΕΛΕΤΗΣ

αρχιτεκτονες πολεοδομοι
ΝΙΚΟΣ ΜΠΑΝΙΑΣ
ΑΜΑΛΙΑ ΠΑΝΑΓΙΩΤΟΠΟΥΛΟΥ
ΞΕΝΗ ΓΟΥΡΙΤΑ

αρχιτεκτονες
ΔΙΟΝΤΙΟΣ ΔΙΠΕΝΗΣ
ΜΙΡΑΝΤΑ ΧΑΡΑΚΙΑ

συγκοινωνιολογος
ΠΑΝΤΕΛΗΣ ΔΕΛΗΚΟΤΡΑΣ
τοπογραφος
ΔΗΜΗΤΡΗΣ ΠΑΝΑΓΙΩΤΟΥ

Π - 2 ΠΟΛΕΟΔΟΜΙΚΗ ΟΡΓΑΝΩΣΗ - ΛΕΙΤΟΥΡΓΙΕΣ

ΧΑΡΤΗΣ

Π - 2.1

ΡΥΜΟΤΟΜΙΚΟ ΣΧΕΔΙΟ ΑΝΑΘΕΩΡΗΣΗΣ

ΚΑΙΜΑΚΑ

1 : 1000

ΙΟΥΝΙΟΣ 2001

ΝΟΜΟΣ ΑΤΤΙΚΗΣ

Αριθ. 101

(2)

Κήρυξη ως αναδασωτέας δημόσιας δασικής έκτασης εμβαδού 136,700 στρεμ. που βρίσκεται στις θέσεις «Βαϊνά και «Αγκουρτσόραχη» περιφ. Δ.Δ. Κάμπου του δήμου Ευπαλίου Ν. Φωκίδας.

Ο ΓΕΝΙΚΟΣ ΓΡΑΜΜΑΤΕΑΣ
ΠΕΡΙΦΕΡΕΙΑΣ ΣΤΕΡΕΑΣ ΕΛΛΑΔΑΣ

Έχοντας υπόψη:

1. Τις διατάξεις:

α. Του άρθρου 117 παραγρ. 3 του Συντάγματος.
β. Του Ν. 3200/55 «Περί Διοικητικής αποκεντρώσεως».
γ. Των άρθρων 38, παραγρ. 1 και 41 του Ν. 998/79 «Περί προστασίας των Δασών και δασικών εν γένει εκτάσεων της Χώρας».

δ. Του Ν. 2503/97 «Περί Διοίκησης, Οργάνωσης, Στελέχωσης της Περιφέρειας, ρύθμιση θεμάτων για την τοπική αυτοδιοίκηση και άλλες διατάξεις».

2. Την με αριθ. 6747/29.9.97 (ΦΕΚ 242/Β/98) απόφαση του Γενικού Γραμματέα Περιφέρειας Στ. Ελλάδας «Περί μεταβίβασης αρμοδιοτήτων στους Προϊσταμένους των Δασικών Υπηρεσιών της Περιφ. Στερ. Ελλάδας και της εξουσίας να υπογράφουν με εντολή Γεν. Γραμ. Περιφ. Στερ. Ελλάδας».

3. Την με αριθ. 5910/23.7.99 απόφαση του Γενικού Γραμματέα Περιφ. Στερεάς Ελλάδας με την οποία εγκρίνεται η εξακολούθηση της ισχύος όλων των αποφάσεων που έχουν εκδοθεί και αναφέρονται στην μεταβίβαση στους Προϊσταμένους των Υπηρεσιών της Περιφέρειας, του δικαιώματος να υπογράφουν «Με εντολή Γεν. Γραμματέα Περιφ. Στ. Ελλάδας».

4. Τις με αριθ. 160417/1180/8.7.80, 182447/3049/24.9.80 και 141823/24.2.83 διαταγές του Υπ. Γεωργίας.

5. Την με αριθ. 139/22.1.2002 αναφορά του Δασαρχείου Λιδορικού για την κήρυξη ως αναδασωτέας δημόσιας δα-

σικής έκτασης εμβαδού 136,700 στρεμ. που βρίσκεται στις θέσεις «Βαϊνά και «Αγκουρτσόραχη» περιφ. Δ.Δ. Κάμπου του δήμου Ευπαλίου, που καταστράφηκε η βλάστηση συνεπεία πυρκαγιάς που έγινε την 26.9.2001, αποφασίζουμε:

Κηρύσσουμε ως αναδασωτέα, με σκοπό αφενός μεν τη διατήρηση του δασικού χαρακτήρα της έκτασης και αφετέρου την επαναδημιουργία της δασικής βλάστησης, που καταστράφηκε από πυρκαγιά και θα επιτευχθεί με φυσική αναγέννηση δημόσια δασική έκταση συνολικού εμβαδού εκατόν τριάντα έξι και 70 εκ. (136,70) στρεμ., που βρίσκεται στις θέσεις «Βαϊνά» και «Αγκουρτσόραχη» περιφ. Δ.Δ. Κάμπου του Δήμου Ευπαλίου και σε τρία επιμέρους τμήματα: $(126,2 + 5,3 + 5,2 = 136,70 \text{ στρεμ.})$ και οριοθετείται ως εξής:

Βόρεια: Με δημόσια δασική έκταση και εν μέρει αγρ. έκταση.

Νότια: Με αγροτικές εκτάσεις.

Ανατολ.: Με αγροτικές εκτάσεις.

Δυτικά: Με δημόσια δασική έκταση και εν μέρει με αγροτ. έκταση.

Όπως φαίνεται στο συνημμένο σχεδιάγραμμα που αποτελεί αναπόσπαστο μέρος της απόφασης αυτής.

Η απόφαση αυτή ισχύει από της κοινοποιήσεώς της αρμοδίως (άρθρο 41 Ν. 998/79) και προς της δημοσιεύσεώς της στην Εφημερίδα της Κυβερνήσεως (άρθρο 37 Ν. 3200/55).

Από τις διατάξεις αυτής της απόφασης δεν προκαλείται δαπάνη σε βάρος του Κρατικού Προϋπολογισμού.

Η απόφαση αυτή να δημοσιευθεί στην Εφημερίδα της Κυβερνήσεως.

Άμφισσα, 30 Ιανουαρίου 2002

Με εντολή Γενικού Γραμματέα Περιφέρειας
Ο Διευθυντής Δασών Ν. Φωκίδας
ΚΩΝ/ΝΟΣ Β. ΚΑΛΥΒΑΣ

ΕΦΗΜΕΡΙΔΑ ΤΗΣ ΚΥΒΕΡΝΗΣΕΩΣ

ΗΛΕΚΤΡΟΝΙΚΗ ΔΙΕΥΘΥΝΣΗ: <http://www.et.gr>

e-mail: webmaster @ et.gr

ΠΛΗΡΟΦΟΡΙΕΣ ΔΗΜΟΣΙΕΥΜΑΤΩΝ Φ.Ε.Κ.: Τηλ. 1464

Πληροφορίες Α.Ε. - Ε.Π.Ε. και λοιπών Φ.Ε.Κ.: **010 527 9000**

ΠΕΡΙΦΕΡΕΙΑΚΑ ΓΡΑΦΕΙΑ ΠΩΛΗΣΗΣ Φ.Ε.Κ.

(0410) 597449

(06610) 89 127 / 89 120

(0810) 396 223

(02510) 46 888 / 47 533

(05310) 22 858

ΤΙΜΗ ΠΩΛΗΣΗΣ ΦΥΛΛΩΝ ΕΦΗΜΕΡΙΔΟΣ ΤΗΣ ΚΥΒΕΡΝΗΣΕΩΣ

- Για τα ΦΕΚ από 1 μέχρι 40 σελίδες 1 ευρώ.
- Για τα ΦΕΚ από 40 σελίδες και πάνω η τιμή προσαυξάνεται κατά 0,05 ευρώ για κάθε επιπλέον σελίδα.

Σε μάρκα USD Τεύχος	Περίοδος	Τιμές σε EURO	Τεύχος	Περίοδος	Τιμές σε EURO
------------------------	----------	------------------	--------	----------	------------------

Α.Ε. & Ε.Π.Ε.	Μηνιαίο	60	Αναπτυξιακών Πράξεων		
Α' και Β'	3μηνιαίο	75	και Συμβάσεων (Τ.Α.Π.Σ.)	Ετήσιο	75
Α', Β' και Δ'	3μηνιαίο	90	Νομικών Προσώπων		
Α'	Ετήσιο	180	Δημοσίου Δικαίου (Ν.Π.Δ.Δ.)	Ετήσιο	75
Β'	Ετήσιο	210	Δελτίο Εμπορικής και		
Γ	Ετήσιο	60	Βιομηχανικής Ιδιοκτησίας (Δ.Ε.Β.Ι.)	Ετήσιο	75
Δ'	Ετήσιο	150	Ανωτάτου Ειδικού Δικαστηρίου	Ετήσιο	75
Παρόρθημα	Ετήσιο	75	Διακηρύξεων Δημοσίων Συμβάσεων	Ετήσιο	75

Η τιμή πώλησης του Τεύχους Α.Ε. & Ε.Π.Ε. σε μορφή CD - rom για δημοσιεύματα μετά το 1994 καθορίζεται σε 30 euro ανά τεμάχιο, ύστερα από σχετική παραγγελία.

Η τιμή διάθεσης φωτοαντιγράφων ΦΕΚ 0,15 ευρώ ανά σελίδα

ΕΤΗΣΙΕΣ ΣΥΝΔΡΟΜΕΣ Φ.Ε.Κ.

Τεύχος	Σε έντυπη μορφή		Από το Internet	
	Κ.Α.Ε. Προϋπολογισμού	Κ.Α.Ε. ΤΑΠΕΤ	Κ.Α.Ε. Προϋπολογισμού	Κ.Α.Ε. ΤΑΠΕΤ
	2531	3512	2531	3512
	ευρο	ευρο	ευρο	ευρο
Α' (Νόμοι, Π.Δ., Συμβάσεις κτλ.)	205	10,25	176	8,80
Β' (Υπουργικές αποφάσεις κτλ.)	293	14,65	205	10,25
Γ' (Διορισμοί, απολύσεις κτλ. Δημ. Υπαλλήλων)	59	2,95	ΔΩΡΕΑΝ	- -
Δ' (Απαλλοτριώσεις, πολεοδομία κτλ.)	293	14,65	147	7,35
Αναπτυξιακών Πράξεων και Συμβάσεων (Τ.Α.Π.Σ.)	147	7,35	88	4,40
Ν.Π.Δ.Δ. (Διορισμοί κτλ. προσωπικού Ν.Π.Δ.Δ.)	59	2,95	ΔΩΡΕΑΝ	- -
Παράρτημα (Προκηρύξεις θέσεων ΔΕΠ κτλ.)	30	1,50	ΔΩΡΕΑΝ	- -
Δελτίο Εμπορικής και Βιομ/κής Ιδιοκτησίας (Δ.Ε.Β.Ι.)	59	2,95	30	1,50
Ανωτάτου Ειδικού Δικαστηρίου (Α.Ε.Δ.)	ΔΩΡΕΑΝ	-	ΔΩΡΕΑΝ	- -
Προκηρύξεων Α.Σ.Ε.Π.	ΔΩΡΕΑΝ	-	ΔΩΡΕΑΝ	- -
Ανωνύμων Εταιρειών & Ε.Π.Ε.	2.054	102,70	587	29,35
Διακηρύξεων Δημοσίων Συμβάσεων (Δ.Δ.Σ.)	205	10,25	88	4,40
Α', Β' και Δ'			352	17,60
Το κόστος για την ετήσια συνδρομή σε ηλεκτρονική μορφή για τα προηγούμενα έτη προσαυξάνεται πέραν του ποσού της ετήσιας συνδρομής του έτους 2002 κατά 6 ευρώ ανά έτος παλαιότητας και κατά τεύχος				

* Οι συνδρομές του εσωτερικού προπληρώνονται στις ΔΟΥ που δίνουν αποδεικτικό είσπραξης (διπλότυπο) το οποίο με τη φροντίδα του ενδιαφερομένου πρέπει να στέλνεται στην Υπηρεσία του Εθνικού Τυπογραφείου.

* Η πληρωμή των υπέρ ΤΑΠΕΤ προσροστού που αντιστοιχεί σε συνδρομές, εισπράττεται και από τις ΔΟΥ.

* Οι συνδρομητές του εξωτερικού έχουν τη δυνατότητα λήψης των δημοσιευμάτων μέσω internet, με την καταβολή των αντίστοιχων ποσών συνδρομής και ΤΑΠΕΤ.

* Οι Νομαρχιακές Αυτοδιοικήσεις, οι Δήμοι, οι Κοινότητες ως και οι επιχειρήσεις αυτών πληρώνουν το μισό χρηματικό ποσό της συνδρομής και ολόκληρο το ποσό υπέρ του ΤΑΠΕΤ.

* Η συνδρομή ισχύει για ένα χρόνο, από αρχίζει την 1η Ιανουαρίου και λήγει την 31η Δεκεμβρίου του ίδιου χρόνου.

Δεν αναγράφονται συνδρομητές για μικρότερα χρονικά διαστήματα.


* Η εγγραφή ή ανανέωση της συνδρομής πραγματοποιείται το αργότερο μέχρι τον Φεβρουάριο.

Οι υπηρεσίες εξυπηρέτησης των πολιτών λειτουργούν καθημερινά από 08.00' έως 13.00'

ΑΠΟ ΤΟ ΕΘΝΙΚΟ ΤΥΠΟΓΡΑΦΕΙΟ