



04003262604020016



2763

ΕΦΗΜΕΡΙΣ ΤΗΣ ΚΥΒΕΡΝΗΣΕΩΣ

ΤΗΣ ΕΛΛΗΝΙΚΗΣ ΔΗΜΟΚΡΑΤΙΑΣ

ΤΕΥΧΟΣ ΤΕΤΑΡΤΟ

Αρ. Φύλλου 326

26 Απριλίου 2002

ΔΙΑΤΑΓΜΑΤΑ

Καθορισμός Ζώνης Οικιστικού Ελέγχου (Ζ.Ο.Ε.), κατώτατου ορίου κατάτμησης και λοιπών όρων και περιορισμών δόμησης σε εκτός σχεδίου και εκτός ορίων οικισμών προϋφισταμένων του έτους 1923 περιοχή του δήμου Σταγείρων - Ακάνθου (Ν. Χαλκιδικής).

Ο ΠΡΟΕΔΡΟΣ ΤΗΣ ΕΛΛΗΝΙΚΗΣ ΔΗΜΟΚΡΑΤΙΑΣ

Έχοντας υπόψη:

1. Τις διατάξεις του άρθρου 183 του από 14.7.1999 Π.Δ/τος "Κώδικας Βασικής Πολεοδομικής Νομοθεσίας" (Δ' 580).

2. Τις διατάξεις του άρθρου 21 του Ν. 1650/1986 "Για την προστασία του περιβάλλοντος" (Α' 160), όπως η παρ. 2α αντικαταστάθηκε με την παρ. 2 του άρθρου 16 του Ν. 2742/1999 "Χωροταξικός Σχεδιασμός και αειφόρος ανάπτυξη και άλλες διατάξεις" (Α' 207).

3. Τις διατάξεις του άρθρου 29Α του Ν. 1558/1985 "Κυβέρνηση και Κυβερνητικά 'Οργανα" (Α' 137) που προστέθηκε με το άρθρο 27 του Ν. 2081/1992 (Α' 154) και τροποποιήθηκε με την παραγ. 2α του άρθρου 1 του Ν. 2469/ 1997 (Α' 38).

4. Τις διατάξεις της παρ. 5 του άρθρου 25 του Ν. 2508/1997 "Βιώσιμη οικιστική ανάπτυξη των πόλεων και οικισμών της χώρας και άλλες διατάξεις" (Α' 124).

5. Την Y6/31.10.2001 απόφαση του Πρωθυπουργού και της Υπουργού Περιβάλλοντος, Χωροταξίας και Δημοσίων Έργων "Ανάθεση αρμοδιοτήτων Υπουργού Περιβάλλοντος, Χωροταξίας και Δημοσίων Έργων" (Β' 1484).

6. Το 12661/2001/7.6.2001 έγγραφο της Δ/νσης Χωροταξίας προς το δήμο Σταγείρων - Ακάνθου.

7. Την 191/2001 γνωμοδότηση του δημοτικού συμβουλίου Σταγείρων - Ακάνθου.

8. Την 208/2001 γνωμοδότηση του Κεντρικού Συμβουλίου Χωροταξίας Οικισμού και Περιβάλλοντος.

9. Το γεγονός ότι από τις κανονιστικές διατάξεις αυτού του δ/τος δεν προκαλείται δαπάνη σε βάρος του κρατικού προϋπολογισμού και των οικείων Ο.Τ.Α.

10. Την 77/2002 γνωμοδότηση του Συμβουλίου της Επικρατείας, με πρόταση της Υφυπουργού Περιβάλλοντος, Χωροταξίας και Δημοσίων Έργων, αποφασίζουμε:

Άρθρο 1

Καθορίζεται Ζώνη Οικιστικού Ελέγχου (Ζ.Ο.Ε.), στην εκτός του εγκεκριμένου ρυμοτομικού σχεδίου και εκτός ορίων οικι-

σμών προϋφισταμένων του έτους 1923 περιοχή του δήμου Σταγείρων - Ακάνθου (Ν. Χαλκιδικής), όπως το όριο της ζώνης φαίνεται με πράσινη γραμμή στα σχετικά πέντε (5) πρωτότυπα διαγράμματα σε κλίμακα 1:5.000, που θεωρήθηκαν από τον Προϊστάμενο της Δ/νσης Τοπογραφικών Εφαρμογών με την 4074/2002 πράξη του και που αντίτυπά τους σε φωτοσημίκρυνση δημοσιεύονται με το παρόν διάταγμα.

Άρθρο 2

Μέσα στη Ζ.Ο.Ε., όπως περιγράφεται στο προηγούμενο άρθρο και η οποία αποτελείται από τις περιοχές με στοιχεία Ζ Π Φ Π, όπως φαίνεται στα διαγράμματα του άρθρου 1, καθορίζονται χρήσεις γης, κατώτατο όριο κατάτμησης και όροι και περιορισμοί δόμησης όπως στο επόμενο άρθρο.

Άρθρο 3

Α. Περιοχές με στοιχείο Ζ Π Φ Π (1 και 2)

1. Οι περιοχές Ζ Π Φ Π, οι οποίες περιλαμβάνουν την όμορφη των συνόρων του Αγίου Όρους περιοχή (Ζ Π Φ Π 1) και τις νησίδες Άρτεμις, Δρένια, Πέννα, Φρύνη και Φυγή (Ζ Π Φ Π 2) χαρακτηρίζονται ως περιοχή προστασίας της φύσης.

2. Στις παραπάνω περιοχές απαγορεύεται η δόμηση και επιπρέπονται:

- Ερευνητικές και εκπαιδευτικές δραστηριότητες
- Επισκέψεις περιηγήσεις
- Αρχαιολογικές εργασίες και εργασίες αποκατάστασης και ανάδειξης των μνημείων της περιοχής
- Γεωργική καλλιέργεια των αγρών
- Υλοτομία των ιδιωτικών δενδροκαλιεργειών
- Μελισσοκομία
- Κατ' εξαίρεση για τη νήσο Άρτεμη, εκτός των ανωτέρω επιπρέπεται η δημιουργία εγκαταστάσεων αναψυχής και χώρων υγιεινής για την εξυπηρέτηση ημερήσιων επισκεπτών.

3. Το κατώτατο όριο κατάτμησης και αρτιότητας και οι όροι και περιορισμοί δόμησης ορίζονται ως εξής:

- Κατώτατο όριο κατάτμησης και αρτιότητας: είκοσι (20) στρέμματα.

Κατά παρέκκλιση του προηγούμενου εδαφίου για τις εγκαταστάσεις αναψυχής και υγιεινής στη νήσο Άρτεμη θεωρούνται άρτια και οικοδομήσιμα τα γήπεδα που κατά τη δημοσιεύση του παρόντος έχουν ελάχιστο εμβαδόν τα τέσσερα (4) στρέμματα.

Για τις εγκαταστάσεις αναψυχής και υγιεινής στη νήσο Άρτεμη:

- Μέγιστη επιτρεπόμενη δομήσιμη επιφάνεια: 25 τ.μ.
- Μέγιστο επιτρεπόμενο ύψος: τρία (3,00) μέτρα.

- Πάνω από το μέγιστο επιτρεπόμενο ύψος των κτιρίων επιβάλλεται η κατασκευή τετράριχτης κεραμοσκεπούς στέγης μεγίστου ύψους: 1,2 μ.

4. Η ελάχιστη απόσταση τοποθέτησης των κτισμάτων ανεξαρτήτως χρήσεως από την καθορισμένη γραμμή αιγιαλού δεν μπορεί να είναι μικρότερη από τα 50,00 μέτρα. Η απόσταση αυτή προσαυξάνεται ανάλογα με την υψομετρική διαφορά της στάθμης του φυσικού εδάφους από τη θάλασσα στο πλησιέστερο προς την θάλασσα σημείο τοποθέτησης του κτιρίου μέχρι τα 100,00 μέτρα και δίδεται από τον τύπο:

$$E = 50 + (10 - Y) \times 5$$

όπου Ε η ελάχιστη απόσταση τοποθέτησης του κτιρίου και Υ η ψηφιακή διαφορά στο σημείο Ε.

'Apθpo 4

Η ισχύς του παρόντος διατάγματος αρχίζει από τη δημοσίευσή του στην Εφημερίδα της Κυβερνήσεως.

Στην Υψηλούργο Περιβάλλοντος, Χωροταξίας και Δημοσίων Έργων αναθέτουμε την δημοσίευση και εκτέλεση του παρόντος διατάγματος.

Αθήνα, 4 Απριλίου 2002


Ο ΠΡΟΕΔΡΟΣ ΤΗΣ ΔΗΜΟΚΡΑΤΙΑΣ

ΚΩΝΣΤΑΝΤΙΝΟΣ ΣΤΕΦΑΝΟΠΟΥΛΟΣ

**Η ΥΦΥΠΟΥΡΓΟΣ
ΠΕΡΙΒΑΛΛΟΝΤΟΣ, ΧΩΡΟΤΑΞΙΑΣ ΚΑΙ ΔΗΜΟΣΙΩΝ ΕΡΓΩΝ**
ΡΟΔΟΥΛΑ ΖΗΣΗ

	Υ.ΠΕ.ΧΩ.Δ.Ε. Δ/ΝΗΣ ΧΩΡΟΤΑΞΙΣ	
Ζ.Ο.Ε. ΣΤΑΓΕΙΡΩΝ - ΑΚΑΝΘΟΥ		
Χαρτης 7 Κλιμακα 1: 5000		
ΛΟΗΝΑ . ΜΑΪΟΣ 2001		
Διανομη		
1		
5	6	7
· 9	10	11
13	14	15
17	18	19


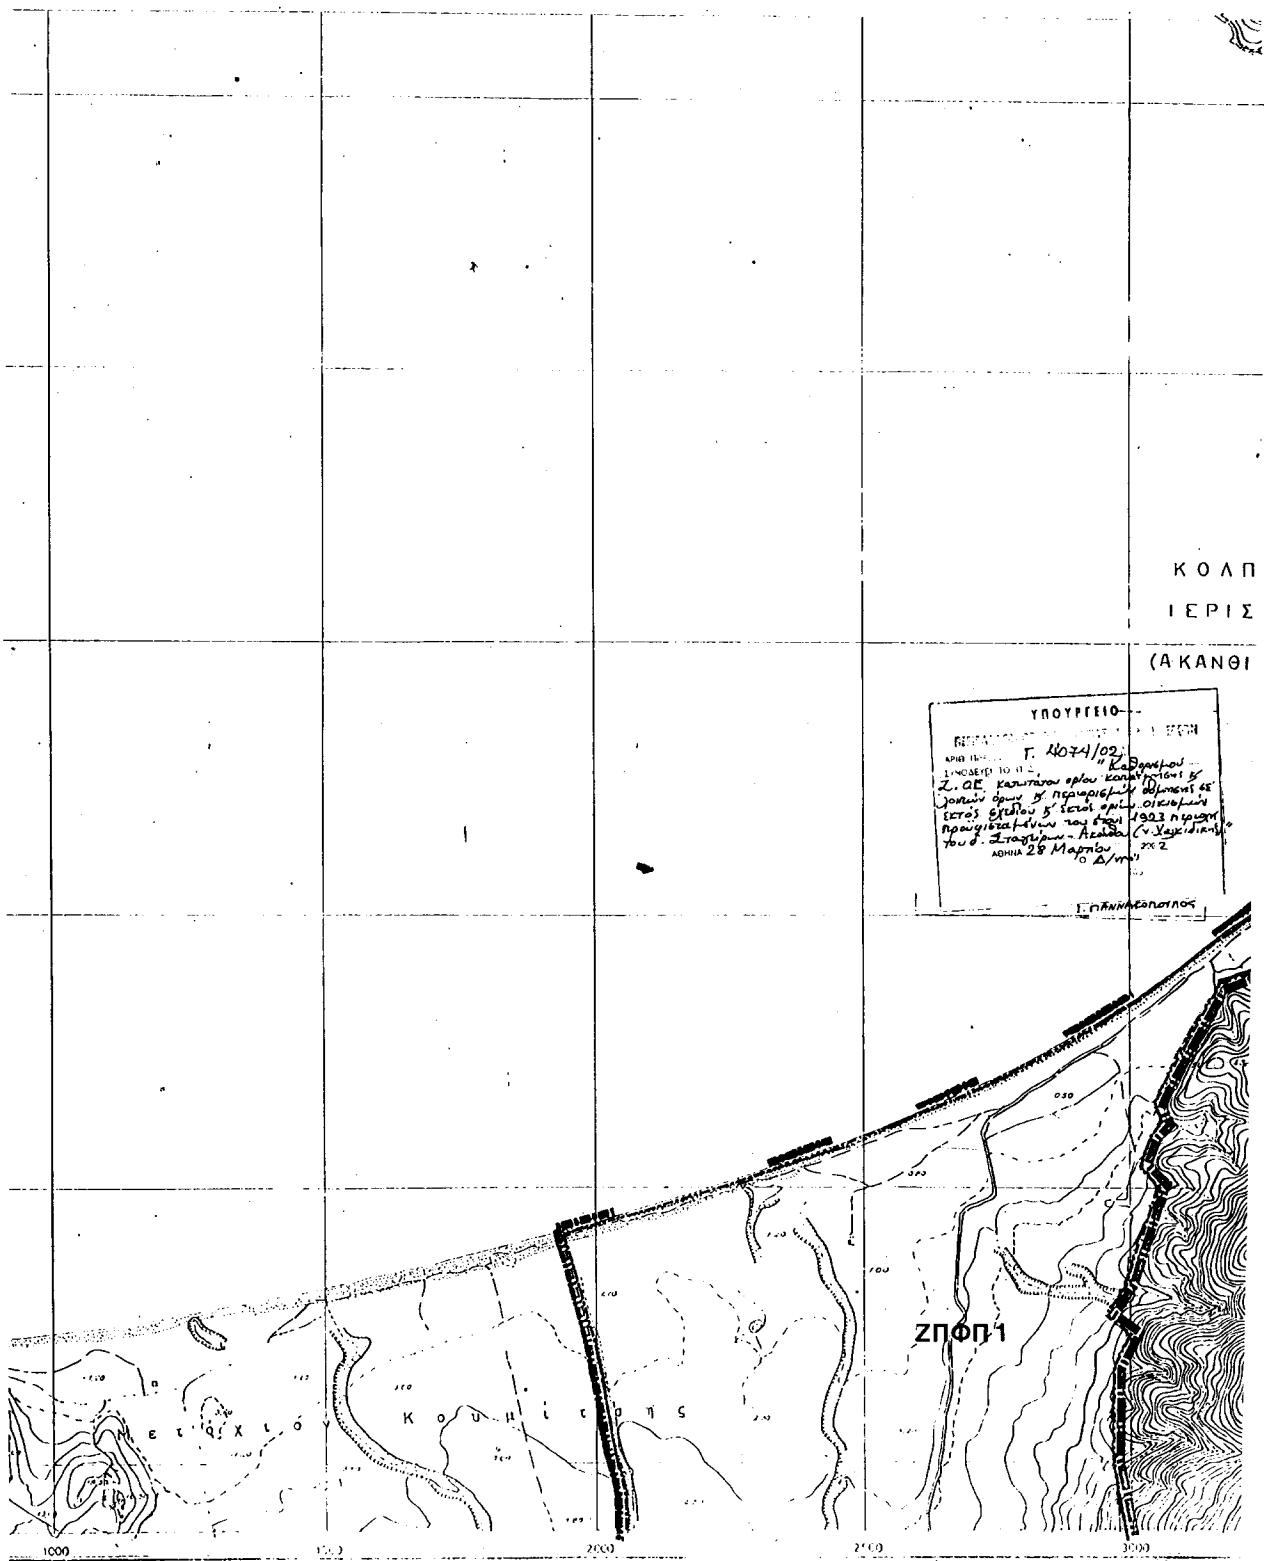



Υ.ΠΕ.ΧΩ.Δ.Ε.
Δ/ΝΣΗ ΧΩΡΟΤΑΞΙΔΑΣ

Z.O.E.
ΣΤΑΓΕΙΡΩΝ - ΑΚΑΝΘΟΥ

Χαρτης 11
Κλιμακα 1: 5000

Εισηγητής	Ο προϊσταμένος της Δ/νσης
Γκουντανής Ευάγγελος Πολ/μες - Χωροτάξης	Ζωμελής Χρήστος Αρχ/ίων - Πολεοδόμος Διεύθυνσης


ΑΘΗΝΑ ΜΑΪΟΣ 2001


Διανομή			
1			
5	6	7	
9	10	11	
13	14	15	
17	18	19	

ΥΠΟΜΝΗΜΑ

- Ορίο κρατους
- Ορίο Ζ.Ο.Ε.
- ΖΠΦΠχ Ζωνή προστασίας φυσικού περιβότος
- ΖΠΑΧ-Αχ Ζωνή Α απολογικού προστασίας Αρχ. χωρών (εκτός Ζ.Ο.Ε.)
- ΖΠΑΧ-Βχ Ζωνή Β προστασίας Αρχ. χωρών


ΕΛΛΗΝΙΚΟ ΤΥΠΟΓΡΑΦΕΙΟ

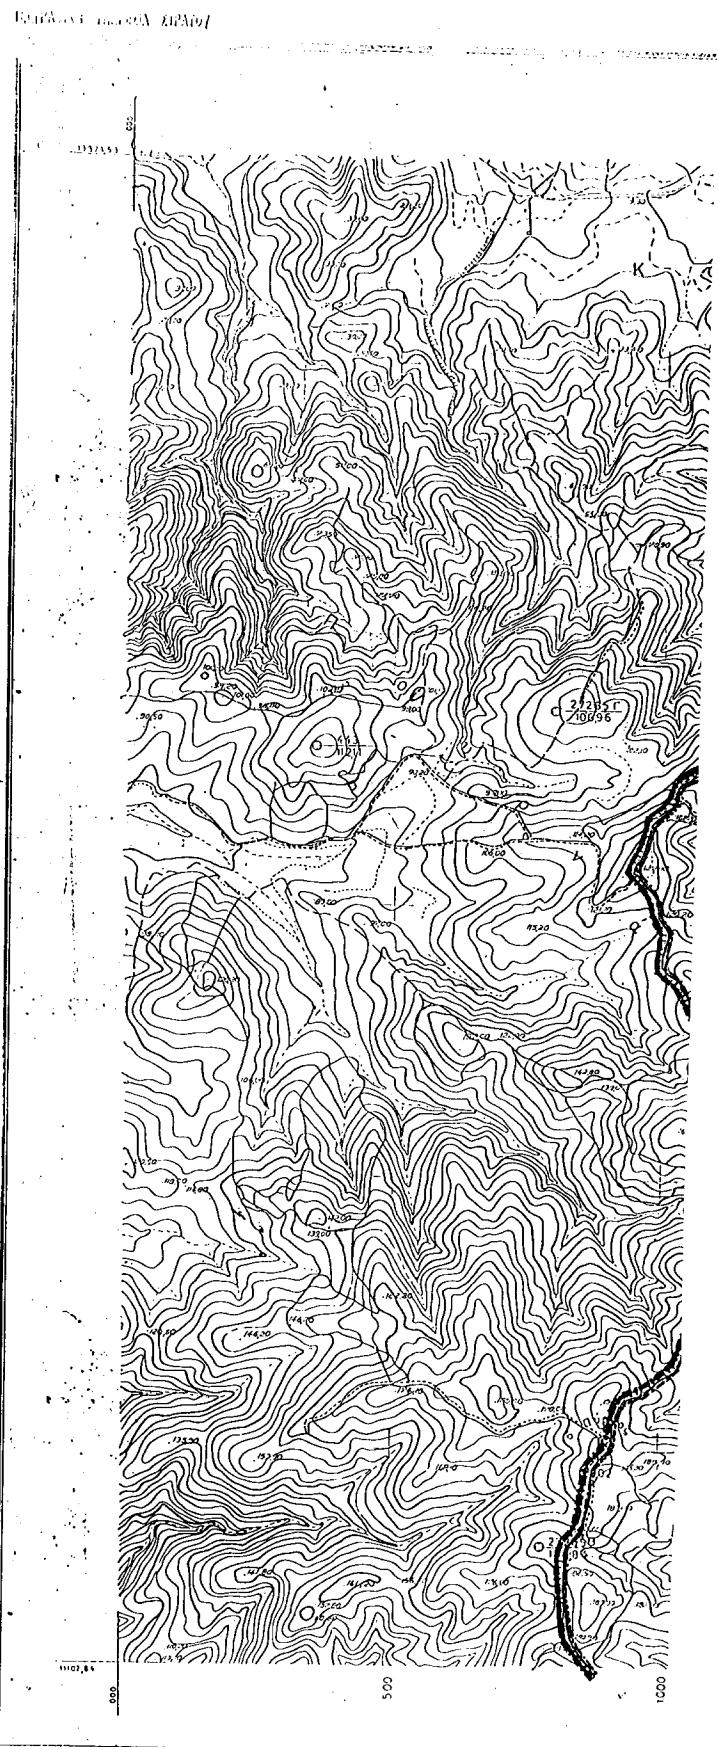

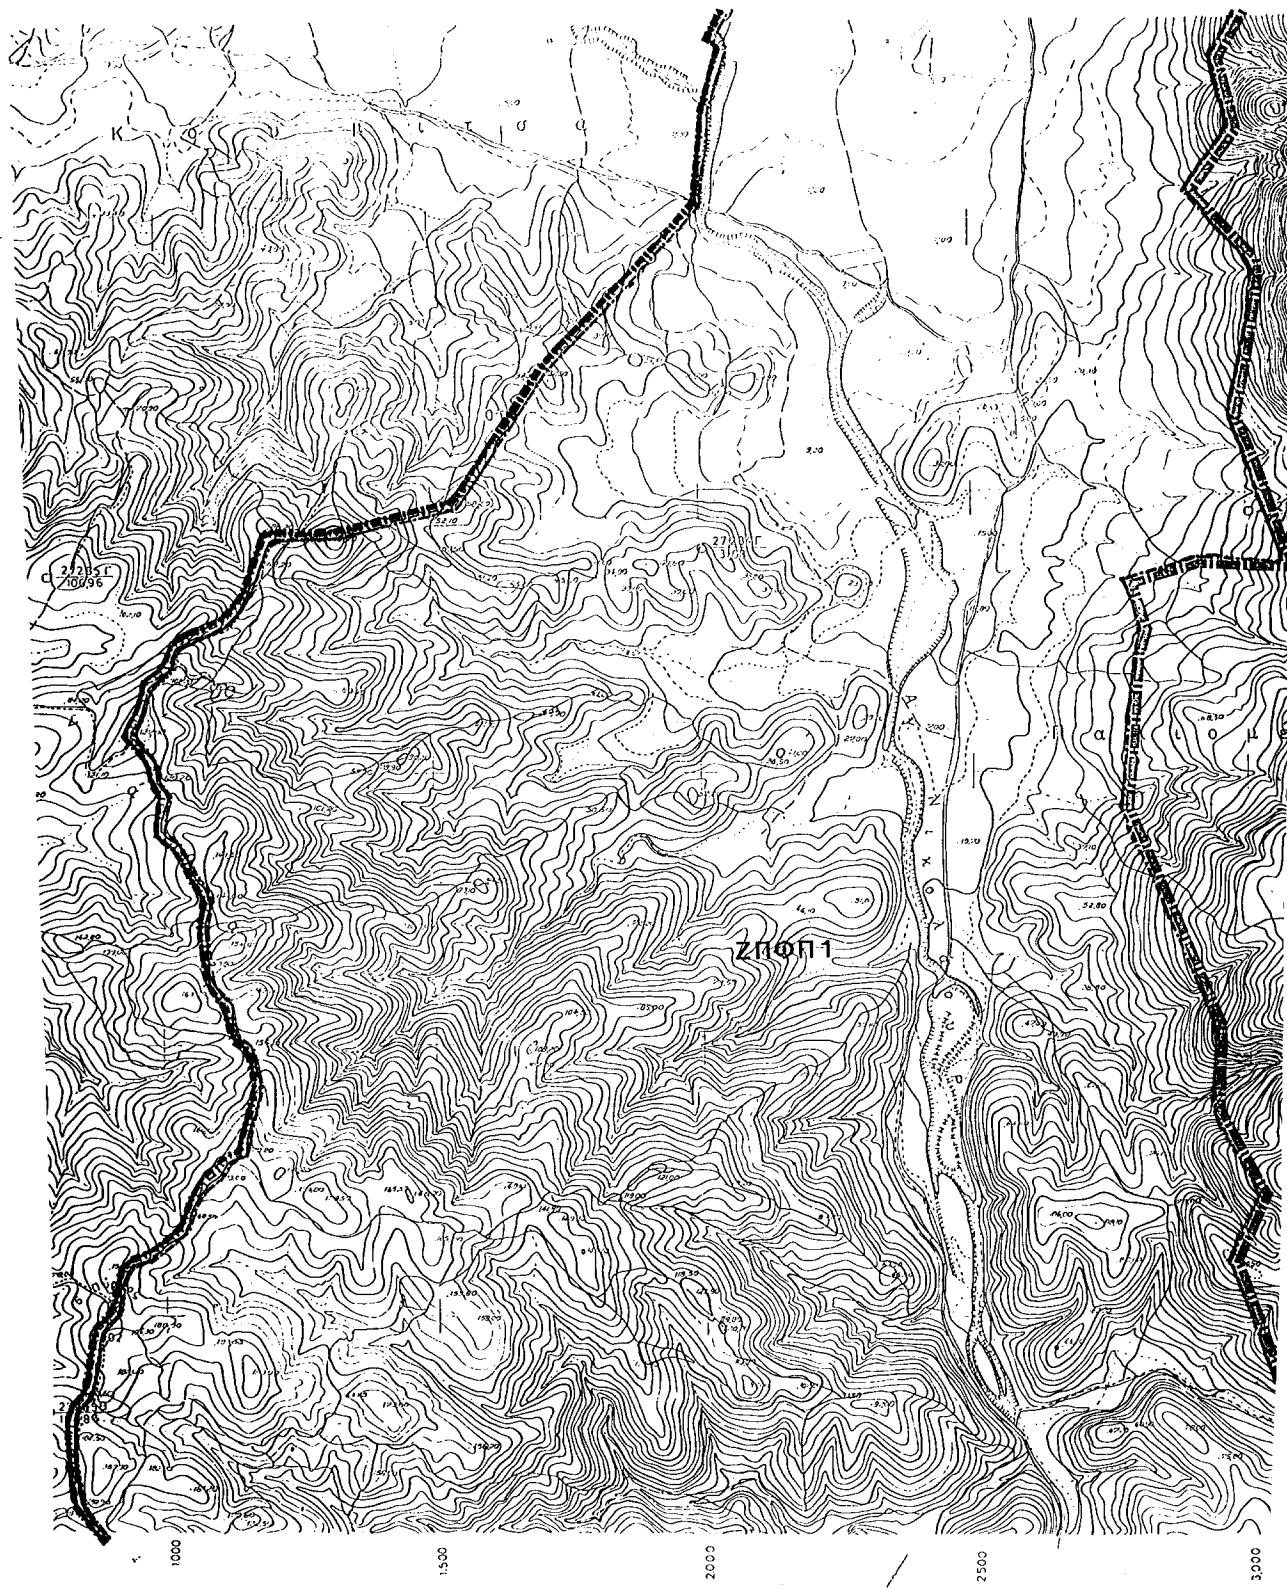



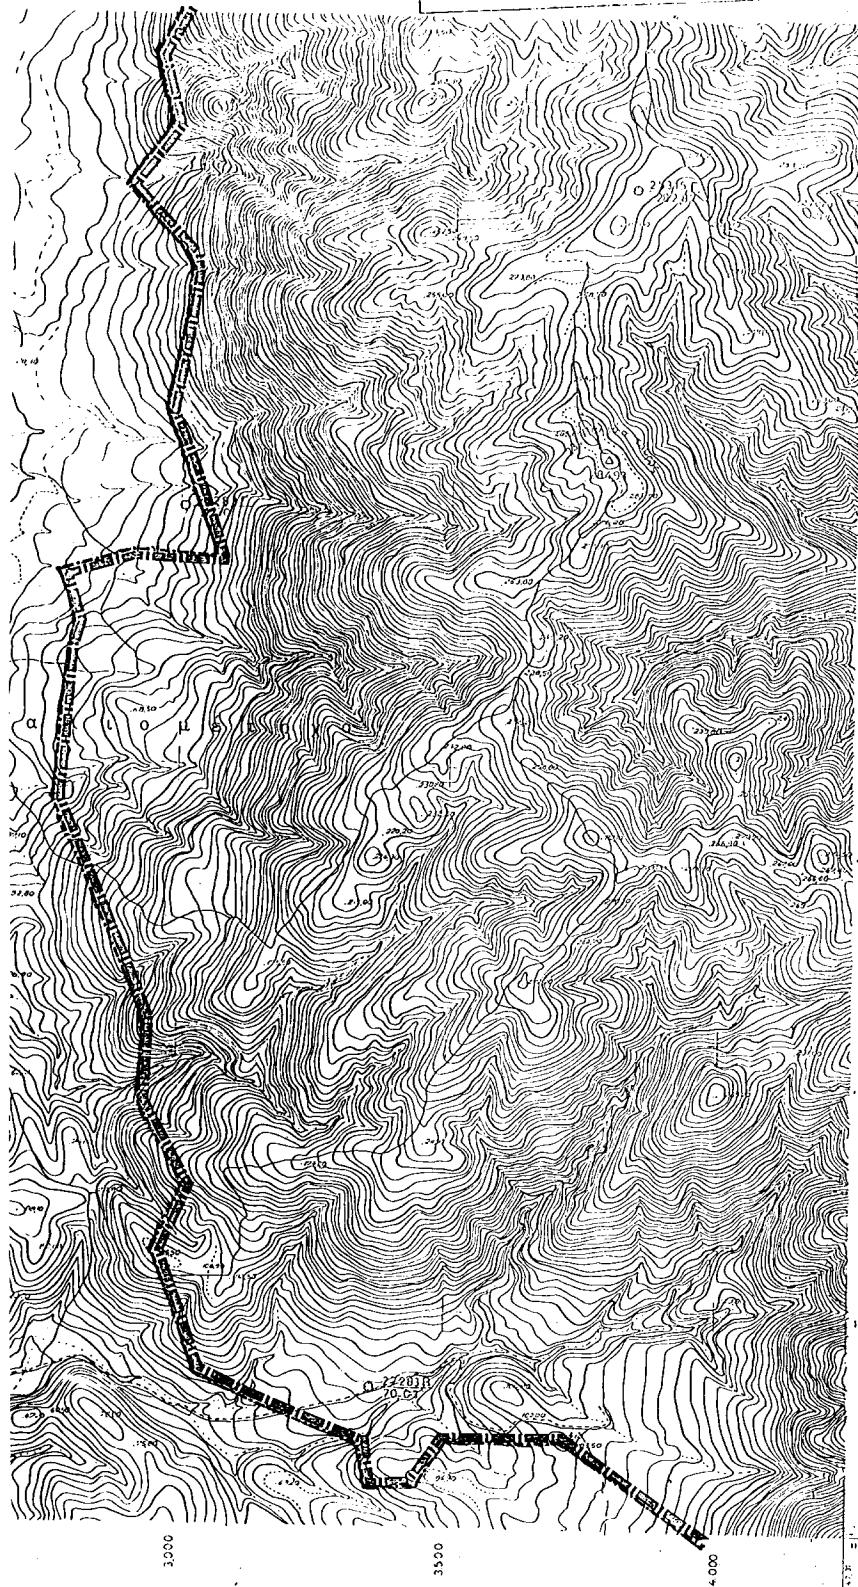

ΕΛΛΗΝΟΣ ΘΥΑΛΟΥ: 4412.4
ΧΩΡΙΑ: 15.000
ΠΟΛΥΤΕΧΝΕΙΟ Α. π.

13500 ΥΠΟΥΡΓΕΙΟ


Ι. ΓΙΑΝΝΑΚΟΠΟΥΛΟΣ
Διάγραμμα γεωγραφικών ουριασμών

ΣΙΓΩΝΙΑ
1.100.000

44171	44122	44181
44173	44174	44183
44175	44176	44185

Χρονολογία λήψεως Α)Φ 1980

Διάγραμμα όποδοθέντων		Φωτοεγγύων	
ΟΡΙΣΜΗ	ΘΕΩΡΗΣΗ	ΧΩΡΙΣ	ΤΟΞΟΣ
WILD	12239	123315-16	MARP. 1982
-	-	127261-82	ΑΠΡΙΛΙΑ -
-	-	127261-93	ΜΑΐΟΥ -
-	-	122786-85	10/7/6 -
-	-	123387-83	42° 1990
-	-	127384-85	-

Γ.Υ. ΣΤΡΑΤΟΥ.

ΥΠΟΝΗΜΑ


ΑΡΙΘΜΟΣ ΦΥΛΛΟΥ 44174

Ap. φ. 89/02

68.5



Υ.ΠΕ.ΧΩ.Δ.Ε.
Δ/ΝΣΗ ΧΩΡΟΤΛΞΙΑΣ

Z.O.E.
ΣΤΑΓΕΙΡΩΝ - ΑΚΑΝΘΟΥ

Χαρτίς 15
Κλιμακα 1: 5.000

Εισηγητής	Ο προστατευόμενος της Α/νορς
Γκουντανίνης -Ευαγγελος Πολ/μος - Χωροτάκης	Ζαμπικής Χριστίως Αρχήτου - Πολεοδόμος Διεύθυντης

ΑΘΗΝΑ ΜΑΪΟΣ 2001


Διανομή		
1		
.5	6	7
9	10	11
13	14	15
17	18	19

УПОМННМА


ΣΠΦΠχ.	Οριο κρατους Οριο Ζ.Ο.Ε.
ΖΠΑΧ-Αχ	Ζωνη προστασιας φυσικου περ/ντος
ΖΠΑΧ-Αχ	Ζωνη Α απολυτου προστασιας Αρχ. χωρων (εκτος Ζ.Ο.Ε)
ΖΠΑΧ-Βχ	Ζωνη Β προστασιας Αρχ. χωρων

ΕΛΛΗΝΙΚΟ ΤΥΠΟΓΡΑΦΕΙΟ



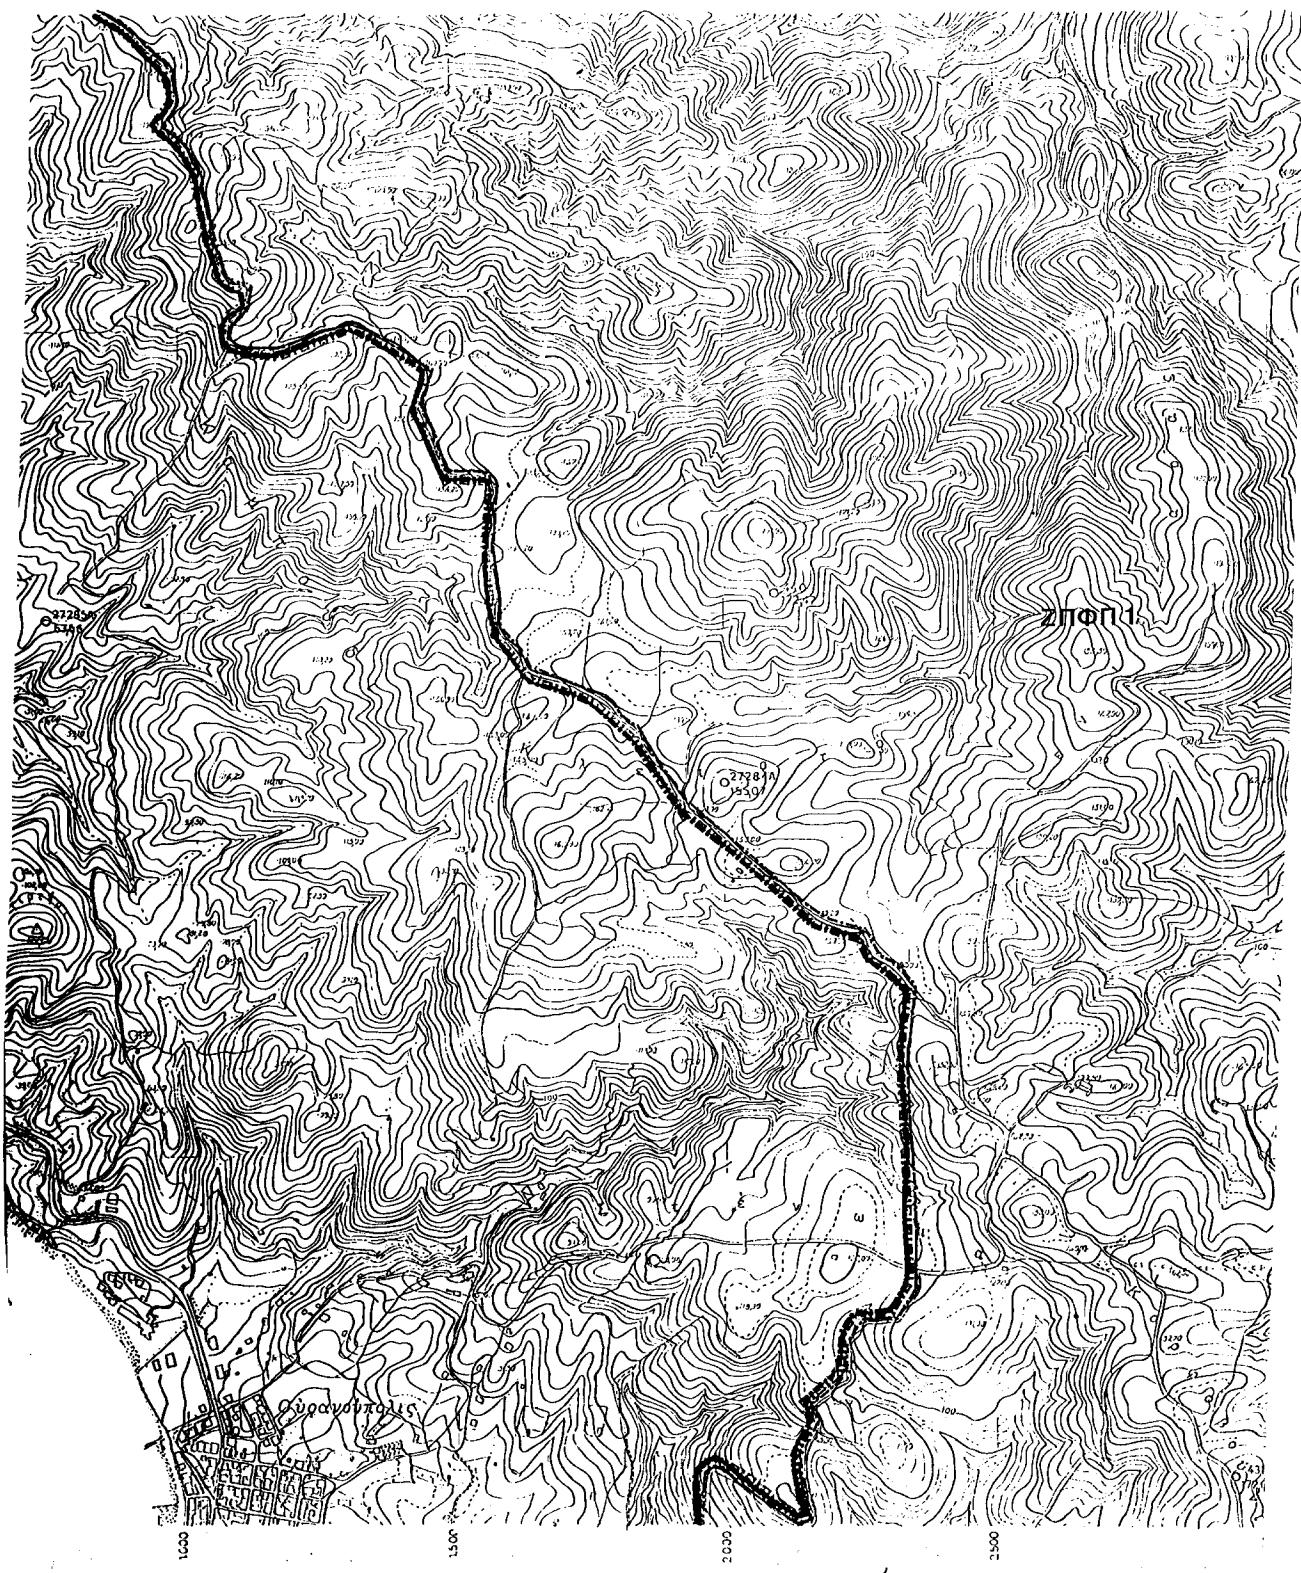

ΑΠΟΛΙΤΙΚΗ ΕΙΣ Θ. 1:50.000 ΚΑΡΥΔΙ.

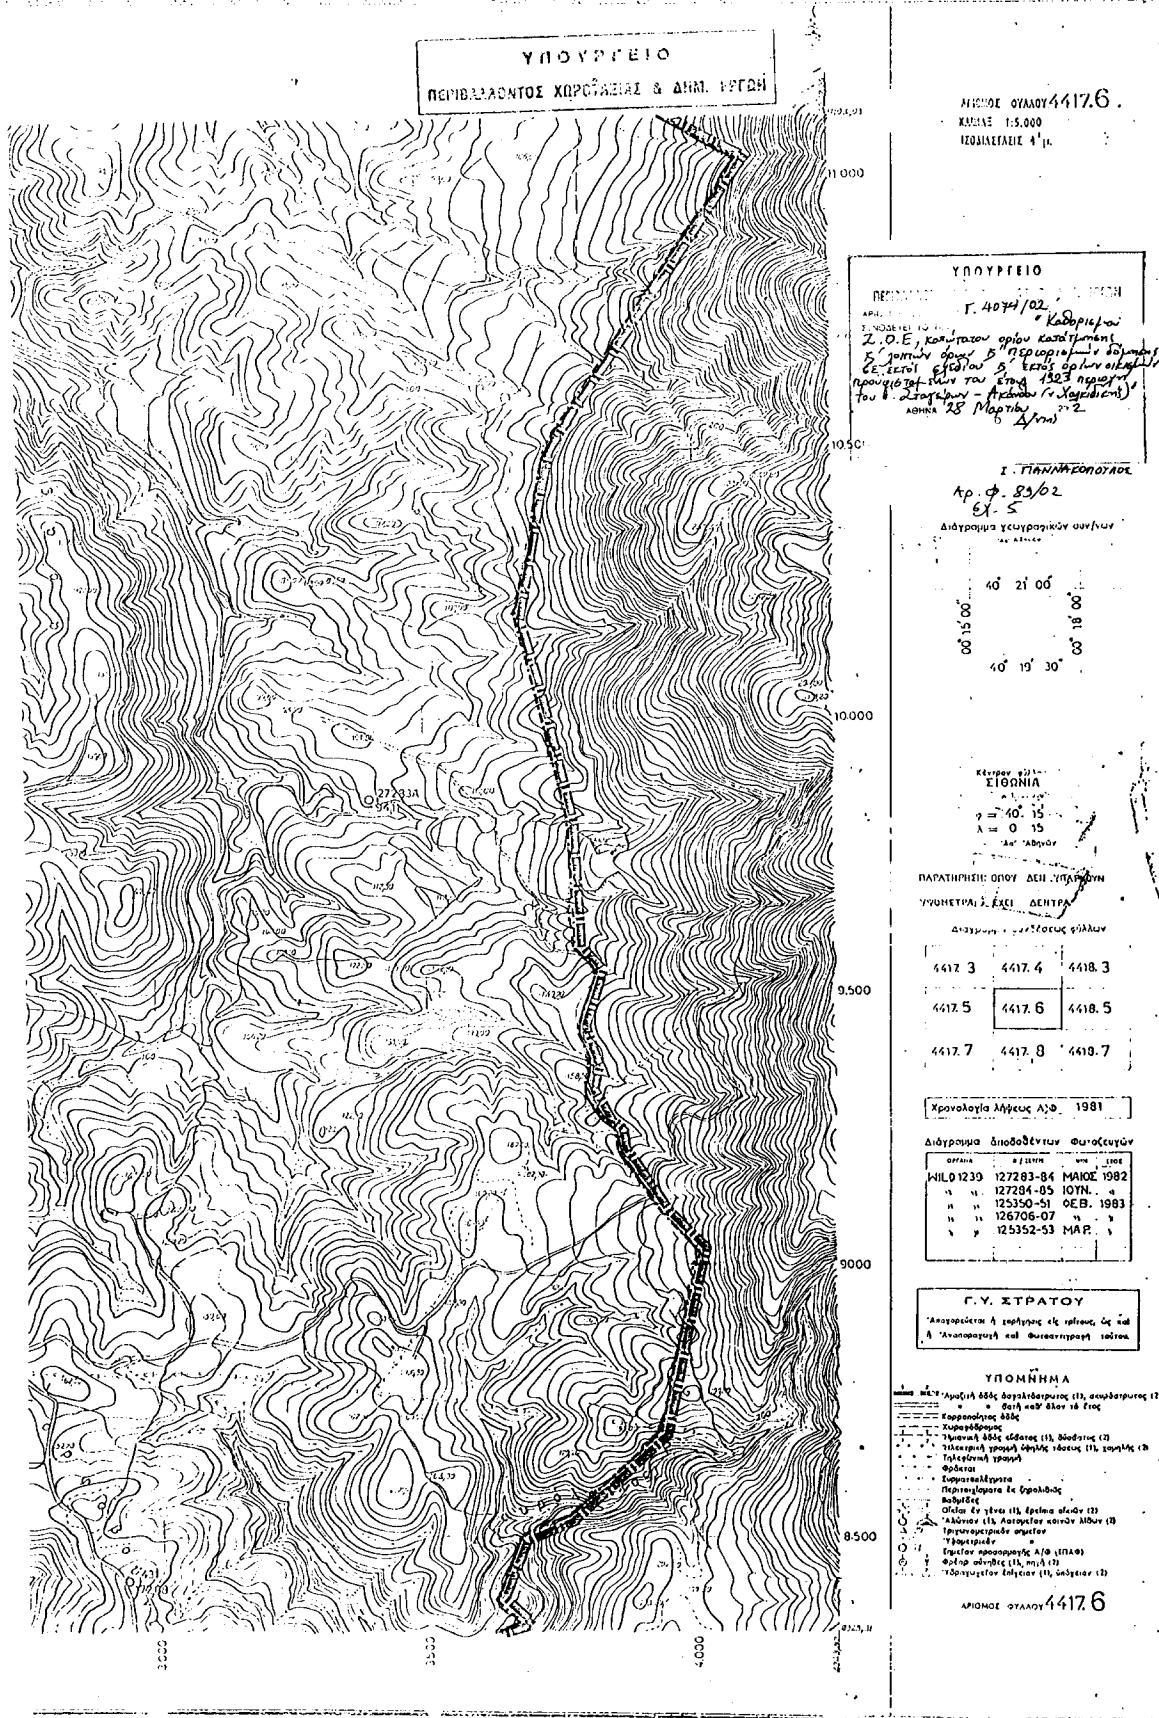



Υ.ΠΕ.ΧΩ.Δ.Ε.
Δ/ΝΣΗ ΧΩΡΟΤΑΞΙΑΣ

**Ζ.Ο.Ε.
ΣΤΑΓΕΙΡΩΝ - ΑΚΑΝΘΟΥ**

Χαρτης 18
Κλιμακα 1: 5.000

Εισηγητός	Ο προισταμένος της Δ/νσης
Γκουντανής Ευαγγελος Παλ/μος - Χωροτάκτης	Ζαμπέλης Χρήστος Άρχιτον - Πολεοδομος Διευθυντής

ΑΘΗΝΑ ΜΑΐΟΣ 2001


Διανομή		
1		
5	6	7
.9	10	11
13	14	15
17	18	19

ΥΠΟΜΝΗΜΑ

- Όριο κρατους
- Όριο Ζ.Ο.Ε.
- Ζώνη προστασίας φυσικού περιβάτου
- Ζώνη Α απολυτου προστασίας Αρχ. χωρών (εκτος Ζ.Ο.Ε.)
- Ζώνη Β προστασίας Αρχ. χωρών


ΕΛΛΗΝΙΚΟ ΓΕΩΓΡΑΦΕΙΟ
ΕΛΛΗΝΙΚΗ ΔΗΜΟΚΡΑΤΙΑ ΕΛΛΑΣ



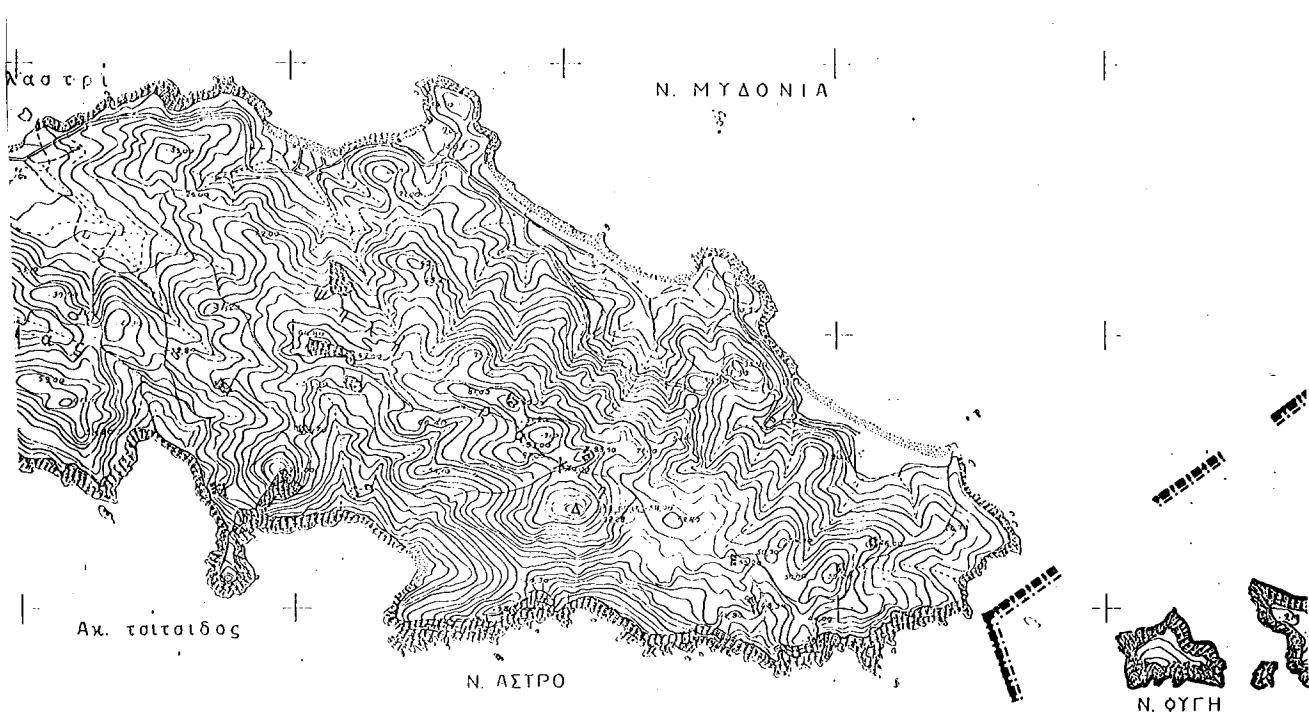

00 -3000 -2500 -2000 -1500

ΑΝΩΓΕΙ ΕΠΙ Ο.Χ. 1:50.000 Ι.Ε. Π.Π. Σ.Ο.

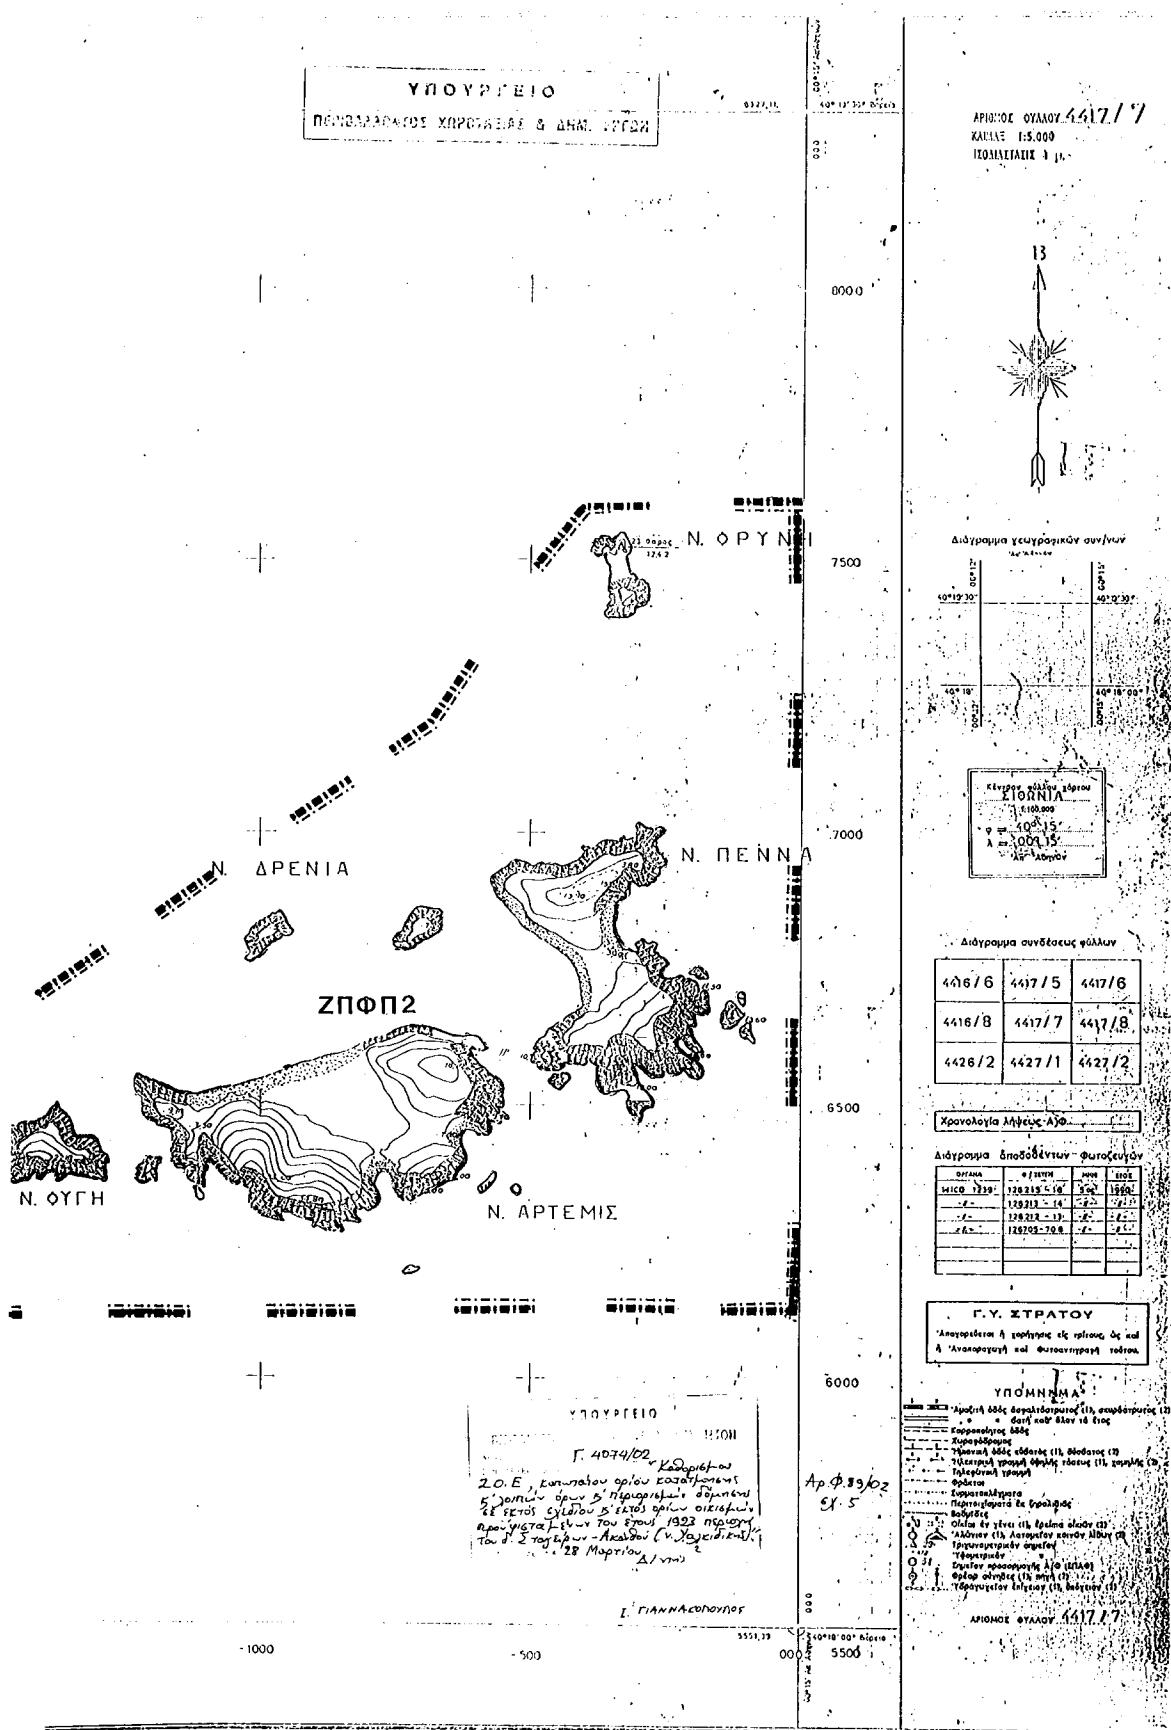



Υ.ΠΕ.ΧΩ.Δ.Ε.
Δ/ΝΣΗ ΧΩΡΟΤΑΞΙΑΣ

Z.O.E.
ΣΤΑΓΕΙΡΩΝ - ΑΚΑΝΘΟΥ

Χαρτης 19
Κλιμακα 1: 5.000

Εισηγητής	Ο προισταμένος της Δ/νσης
Γκουντανης Ευογγελος Πολ/μος - Χωραποτης	Ζομπελης Χρηστος Αρχ/γου - Πολεοδομος Διευθυντης

ΑΘΗΝΑ ΜΑΪΟΣ 2001

Διανομή			
1			
5	6	7	
9	10	11	
13	14	15	
17	18	19	

Κ Ο Λ Π Ο Σ

ΥΠΟΜΝΗΜΑ

- Όριο κρατους
- Όριο Ζ.Ο.Ε.
- Ζωνη προστασιας φυσικου περ/ντος
- Ζωνη Α απολυτου προστασιας Αρχ. χωρων (εκτος Z.O.E)
- Ζωνη Β προστασιας Αρχ. χωρων

ΕΦΗΜΕΡΙΣ ΤΗΣ ΚΥΒΕΡΝΗΣΕΩΣ (ΤΕΥΧΟΣ ΤΕΤΑΡΤΟ)



Ο Σ Α Γ Ι Ο Υ Ο Ρ Ο Υ Σ
Σ Ι Σ Σ Ι Τ Ι Κ Ο Σ

ΛΗΞΙΚΗΣ ΕΙΣ Ο.Χ. 1:50.000 ΚΑΡΥΑΙ

