



04003500205020008



2959

ΕΦΗΜΕΡΙΣ ΤΗΣ ΚΥΒΕΡΝΗΣΕΩΣ

ΤΗΣ ΕΛΛΗΝΙΚΗΣ ΔΗΜΟΚΡΑΤΙΑΣ

ΤΕΥΧΟΣ ΤΕΤΑΡΤΟ

Αρ. Φύλλου 350

2 Μαΐου 2002

ΠΕΡΙΕΧΟΜΕΝΑ

ΑΠΟΦΑΣΕΙΣ

- Καθορισμός χρήσης σε υπό παραχώρηση δημοτική χορτολιβαδική έκταση του Δήμου Χασίων Ν. Γρεβενών..... 1
- Καθορισμός χρήσης σε υπό παραχώρηση δημοτική χορτολιβαδική έκταση του Δήμου Χασίων Ν. Γρεβενών..... 2
- Καθορισμός χρήσης σε υπό παραχώρηση δημοτική χορτολιβαδική έκταση του Δήμου Χασίων Ν. Γρεβενών..... 3
- Μερική τροποποίηση της με αριθμ. 20/7652/26.10.2000 απόφασης και επικύρωση του επανακαθορισμού οριογραμμών τμήματος του ρέματος «Κάστρο 2» στην Παραλία του Δ.Δ. Παντελεήμονα, Δήμου Ανατολικού Ολύμπου. 4

ΑΠΟΦΑΣΕΙΣ

- Αριθ. 783 (1)
Καθορισμός χρήσης σε υπό παραχώρηση δημοτική χορτολιβαδική έκταση του Δήμου Χασίων Ν. Γρεβενών.

Ο ΝΟΜΑΡΧΗΣ ΓΡΕΒΕΝΩΝ

Έχοντας υπόψη:

1. Το Ν. 1512/11.1.1985 (ΦΕΚ 4 Α) για την τροποποίηση και συμπλήρωση πολεοδομικών διατάξεων κ.λ.π. και ειδικότερα το άρθρο 3 παρ. 1 αυτού.
2. Το Ν. 1337/12.3.1983 (ΦΕΚ 33 Δ) για την επέκταση των πολεοδομικών σχεδίων κ.λ.π.
3. Το Ν. 360/1976 για τη χωροταξία και το περιβάλλον.
4. Το Ν. 1032/1980 για τη σύσταση του Υπουργείου Χ.Ο.Π.

5. Την Υ1β/2000/29.3.96 (ΦΕΚ 343Δ) απόφαση του Υπουργείου Υγείας Πρόνοιας και κοινωνικών Ασφαλίσεων για τους όρους ίδρυσης και λειτουργίας πτη-κτηνοτροφικών εγκ/σεων.

6. Την 83840/3591/12.12.86 απόφαση του Υπουργείου ΠΕ.ΧΩ.Δ.Ε. για τις αποστάσεις των πτη-κτηνοτροφικών εγκ/σεων από πόλεις, χωριά, οικισμούς κ. λ. π.

7. Την από 24.11.2000 με αρ. 143/2000 ομόφωνη απόφαση του δημοτικού Συμβουλίου του Δήμου Χασίων Ν. Γρεβενών για παραχώρηση της εν λόγω δημοτικής έκτασης.

8. Την οικ 849/3.4.2002 εισήγηση της Δ/σης Πολεοδομίας και Περιβάλλοντος της Ν. Α. Γρεβενών, αποφασίζουμε:

Καθορίζουμε ως χρήση στην υπό παραχώρηση, σύμφωνα με το άρθρο 13 παρ. 2γ του Ν1734/87 «Βοσκότοποι και ρύθμιση ζητημάτων σχετικών με κτηνοτροφική αποκατάσταση κ.λ.π.», δημοτική, χορτολιβαδική, μη δασική έκταση 4.875 τ. μ. του Δήμου Χασίων Ν. Γρεβενών και συγκεκριμένα για το με αριθμό 88Α αγροτεμάχιο του αγροκτήματος «Κατάκαλη» Ν. Γρεβενών, τη λειτουργία που εξυπηρετεί την εγκατάσταση κτηνοτροφικών εκμεταλλεύσεων.


Το τοπογραφικό διάγραμμα του αγροτεμαχίου που συντάχθηκε από τον Τοπογράφο Μηχανικό Αναστάσιο Κ. Ξάνθη αποτελεί αναπόσπαστο τμήμα της παρούσας.

Από τις διατάξεις της απόφασης αυτής δεν προκαλείται δαπάνη σε βάρος του κρατικού προϋπολογισμού, ούτε σε βάρος του προϋπολογισμού του οικείου Ο.Τ.Α.(Δήμος Χασίων Ν. Γρεβενών).

Η απόφαση αυτή με το συνημμένο τοπογραφικό διάγραμμα να δημοσιευθεί στην Εφημερίδα της Κυβερνήσεως.

Γρεβενά, 4 Απριλίου 2002

Ο Νομάρχης
ΑΝΤΩΝΗΣ ΠΕΤΣΑΣ

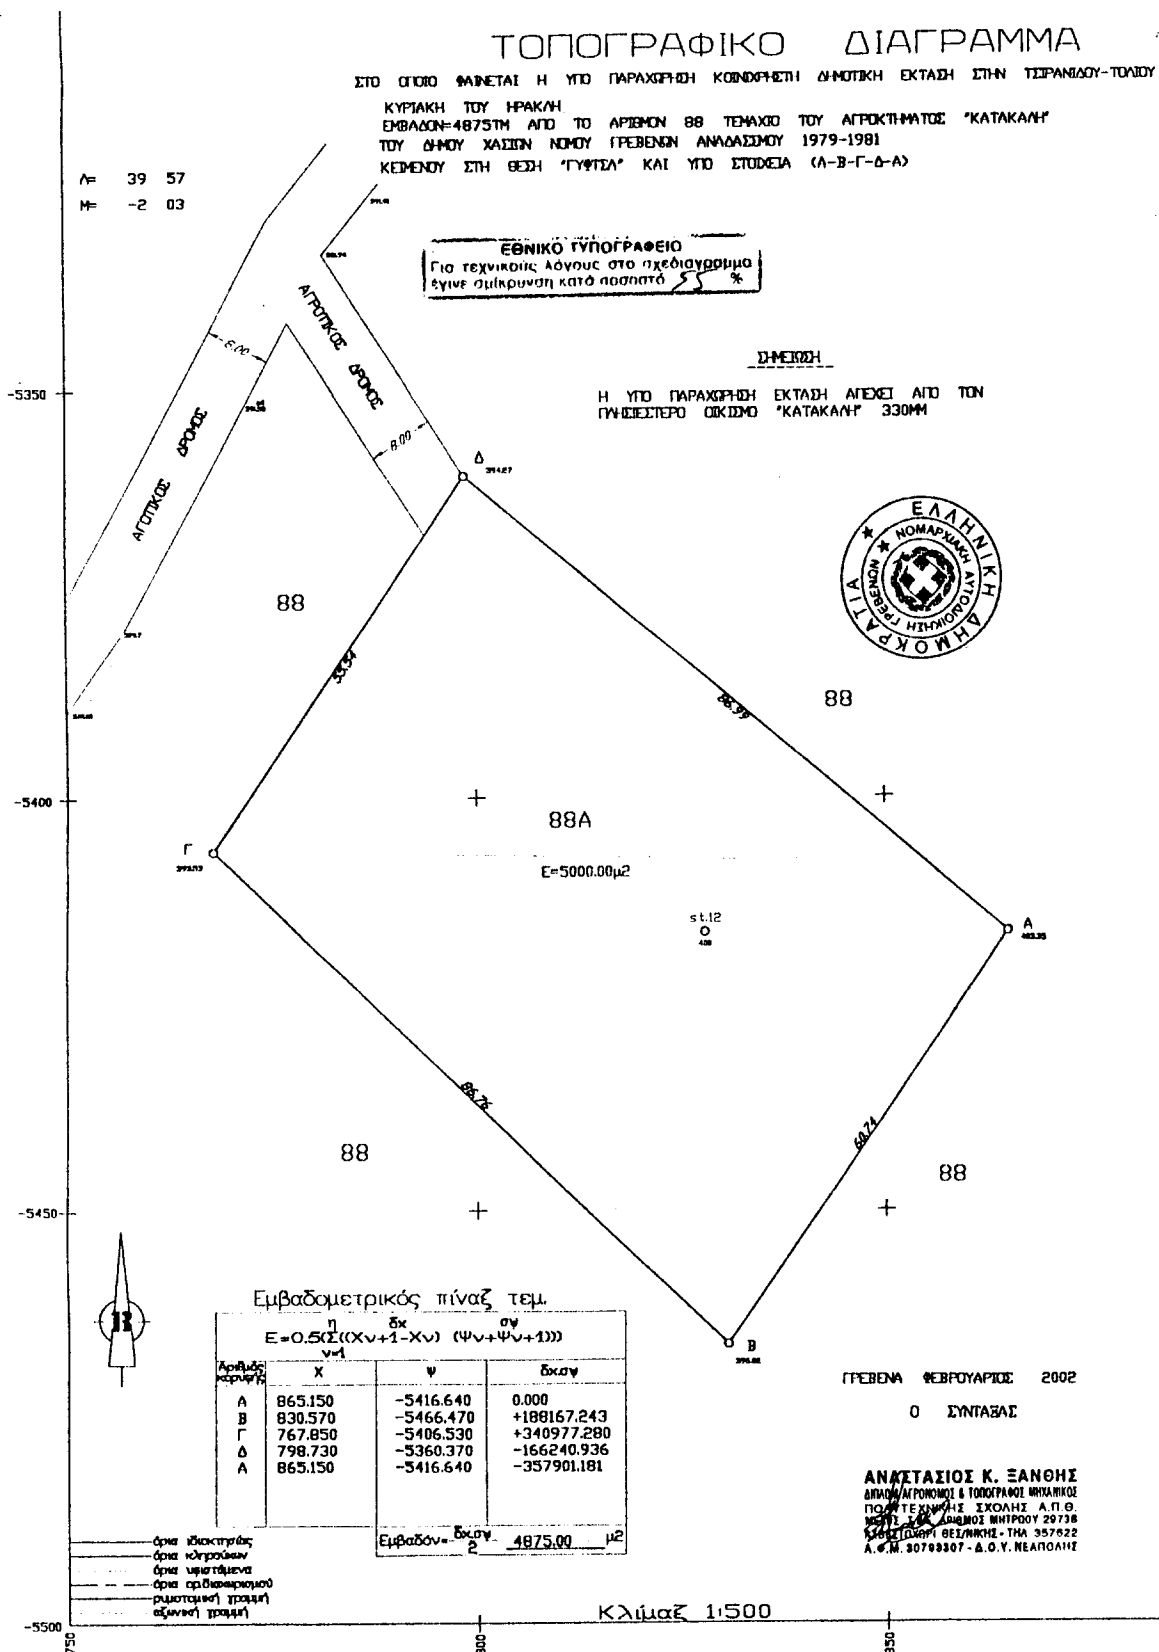

Αριθ. 784

(2)

Καθορισμός χρήσης σε υπό παραχώρηση δημοτική χορτολιβαδική έκταση του Δήμου Χασίων Ν. Γρεβενών.

Ο ΝΟΜΑΡΧΗΣ ΓΡΕΒΕΝΩΝ

Έχοντας υπόψη:

1. Το Ν. 1512/11.1.1985 (ΦΕΚ 4 Α) για την τροποποίηση και συμπλήρωση πολεοδομικών διατάξεων κ.λ.π. και ειδικότερα το άρθρο 3 παρ. 1 αυτού.
2. Το Ν. 1337/12.3.1983 (ΦΕΚ 33 Δ) για την επέκταση των πολεοδομικών σχεδίων κ.λ.π.
3. Το Ν. 360/1976 για τη χωροταξία και το περιβάλλον.
4. Το Ν. 1032/1980 για τη σύσταση του Υπουργείου Χ.Ο.Π.
5. Την Υ1β/2000/29.3.96 (ΦΕΚ 343Δ) απόφαση του Υπουργείου Υγείας Πρόνοιας και κοινωνικών Ασφαλίσεων για τους όρους ίδρυσης και λειτουργίας πτη-κτηνοτροφικών εγκ/σεων.
6. Την 83840/3591/12.12.86 απόφαση του Υπουργείου ΠΕ.ΧΩ.Δ.Ε. για τις αποστάσεις των πτη-κτηνοτροφικών εγκ/σεων από πόλεις, χωριά, οικισμούς κ.λ.π.
7. Την από 5.3.2001 με αρ. 29/2001 ομόφωνη απόφαση του δημοτικού Συμβουλίου του Δήμου Χασίων Ν. Γρεβενών για παραχώρηση στον Ζιάκα Χρήστο του Θωμά της εν λόγω δημοτικής έκτασης .

8. Την οικ 850/3.4.2002 εισήγηση της Δ/σης Πολεοδομίας και Περιβάλλοντος της Ν. Α. Γρεβενών, αποφασίζουμε:

Καθορίζουμε ως χρήση στην υπό παραχώρηση, σύμφωνα με το άρθρο 13 παρ. 2γ του Ν1734/87 «Βοσκότοποι και ρύθμιση ζητημάτων σχετικών με κτηνοτροφική αποκατάσταση κ.λ.π.», δημοτική, χορτολιβαδική, μη δασική έκταση 5.000 τ.μ. του Δήμου Χασίων Ν. Γρεβενών και συγκεκριμένα για το με αριθμό 207Β αγροτεμάχιο του αγροκτήματος «Κατάκαλη» Ν. Γρεβενών, τη λειτουργία που εξυπηρετεί την εγκατάσταση κτηνοτροφικών εκμεταλλεύσεων.

Το τοπογραφικό διάγραμμα του αγροτεμαχίου που συντάχθηκε από τον Τοπογράφο Μηχανικό Αναστάσιο Κ. Ξάνθη αποτελεί αναπόσπαστο τμήμα της παρούσας.

Από τις διατάξεις της απόφασης αυτής δεν προκαλείται δαπάνη σε βάρος του κρατικού προϋπολογισμού, ούτε σε βάρος του προϋπολογισμού του οικείου Ο.Τ.Α.(Δήμος Χασίων Ν. Γρεβενών).

Η απόφαση αυτή με το συνημμένο τοπογραφικό διάγραμμα να δημοσιευθεί στην εφημερίδα της Κυβερνήσεως.

Γρεβενά, 4 Απριλίου 2002

Ο Νομάρχης
ΑΝΤΩΝΗΣ ΠΕΤΣΑΣ

ΤΟΠΟΓΡΑΦΙΚΟ ΔΙΑΓΡΑΜΜΑ

ΣΤΟ ΟΠΟΙΟ ΦΑΙΝΕΤΑΙ Η ΥΠΟ ΠΑΡΑΧΩΡΗΣΗ ΚΟΙΝΩΦΕΡΗΣΗ ΔΗΜΟΤΙΚΗ ΕΚΤΑΣΗ ΣΤΟΝ ΖΙΑΚΑ ΧΡΗΣΤΟ ΤΟΥ ΘΕΜΑ
ΝΟΜΟΥ ΓΡΕΒΕΝΩΝ ΑΝΑΔΑΣΗΟΥ 1979-1981 ΚΕΛΗΘΟΥ ΣΤΗ ΒΕΣΗ "ΜΑΡΜΑΡΟΤΗΓΑΔΑ" ΚΑΙ ΥΠΟ ΣΤΟΙΧΕΙΑ (Α-Β-Γ-Δ-Α)



Λ= 39 57

Μ= -2 03

Εμβαδομετρικός πίναξ τεμ. 207B

$$E = 0.50 \left((X_n + 1 - X_n) (\psi_n + \psi_{n+1}) \right)$$

Αριθμ. κορυφ.	X	ψ	Εμβαδ.
A	421.440	-5595.930	0.000
B	427.460	-5678.710	-33936.666
Γ	367.380	-5683.080	+341308.172
Δ	361.360	-5600.300	+33962.974
A	421.440	-5595.930	-336334.749

Εμβαδόν = $\frac{\Sigma \epsilon_{\text{κορυφ.}}}{2} = \frac{5000.00}{2} \mu^2$

ΣΗΜΕΙΩΣΗ


Η ΥΠΟ ΠΑΡΑΧΩΡΗΣΗ ΕΚΤΑΣΗ ΑΠΕΧΕΙ ΑΠΟ ΤΩΝ ΓΥΝΕΙΣΤΕΡΟ ΟΙΚΙΣΜΟ "ΚΑΤΑΚΛΗ" 908ΜΜ

ΕΘΝΙΚΟ ΓΥΠΟΓΡΑΦΕΙΟ
Για τεχνικούς λόγους στο σχεδιασθέν
έγινε σμίκρυνση κατά ποσοστό 5%

ΓΡΕΒΕΝΑ ΦΕΒΡΟΥΑΡΙΟΣ 2002

Ο ΣΥΝΤΑΞΑΣ

ΑΝΑΣΤΑΣΙΟΣ Κ. ΞΑΝΘΗΣ
ΔΙΠΛΩΜ. ΓΕΩΜΕΤΡΟΣ & ΤΟΠΟΓΡΑΦΟΣ ΜΕΣΑΝΙΚΟΣ
ΓΙΟΛΑΥ ΤΕΧΝΙΚΗ ΕΤΕΡΟΛΟΓΙΑ Α.Π.Θ.
ΜΕΛΟΣ Γ.Ε.Ε. ΔΕΛΤΑΙΩΝ ΜΗΤΡΟΥ 28736
ΑΓ.Σ.Σ.Ο.Χ.Ο.Ρ.Ι. ΒΕΣΗ/ΜΙΚΗ - ΤΗΛ. 357622
Α.Φ.Μ. 80785307 - Α.Ο.Υ. ΝΕΑΠΟΛΗΣ

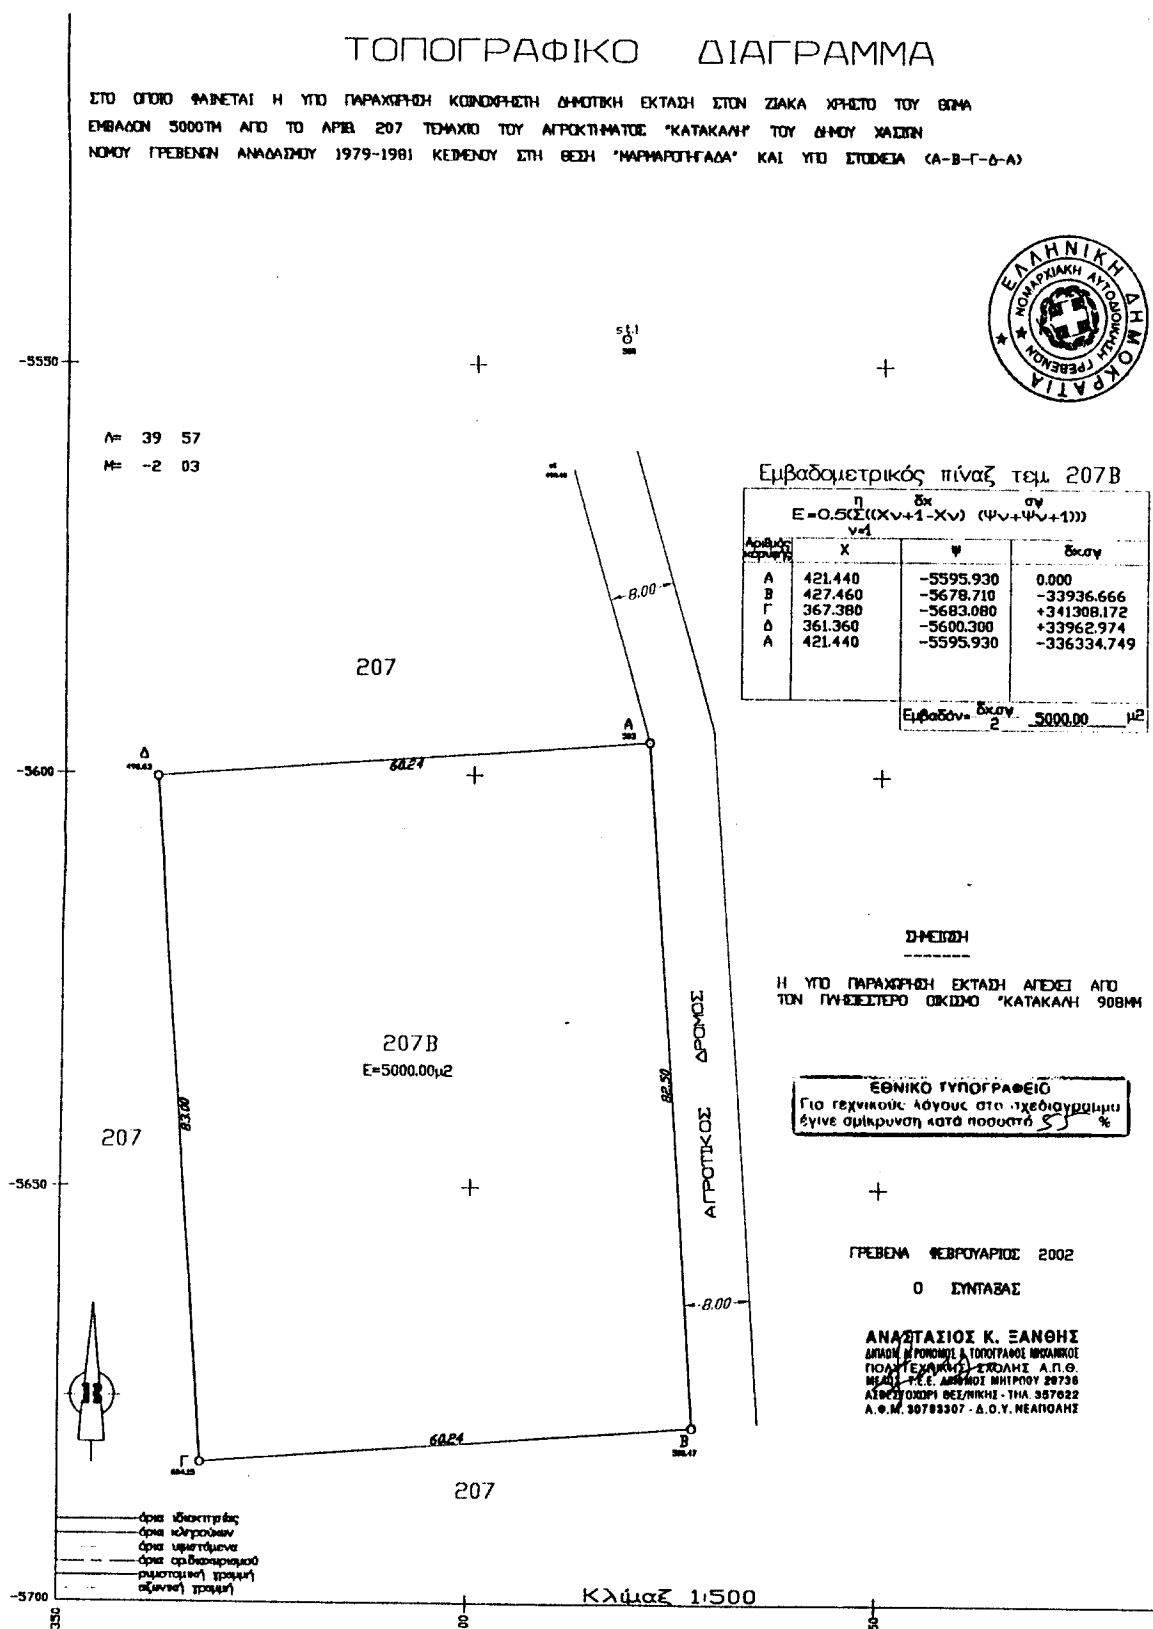

Αριθ. 785

(3)
Καθορισμός χρήσης σε υπό παραχώρηση δημοτική χορτολιβαδική έκταση του Δήμου Χασίων Ν. Γρεβενών.

Ο ΝΟΜΑΡΧΗΣ ΓΡΕΒΕΝΩΝ

Έχοντας υπόψη:

1. Το Ν. 1512/11.1.1985 (ΦΕΚ 4 Α) για την τροποποίηση και συμπλήρωση πολεοδομικών διατάξεων κ.λ.π. και ειδικότερα το άρθρο 3 παρ. 1 αυτού.
2. Το Ν. 1337/12.3.1983 (ΦΕΚ 33Δ) για την επέκταση των πολεοδομικών σχεδίων κ.λ.π.
3. Το Ν. 360/1976 για τη χωροταξία και το περιβάλλον.
4. Το Ν. 1032/1980 για τη σύσταση του Υπουργείου Χ.Ο.Π.
5. Την Υ1β/2000/29.3.96 (ΦΕΚ 343Δ) απόφαση του Υπουργείου Υγείας Πρόνοιας και Κοινωνικών Ασφαλίσεων για τους όρους ίδρυσης και λειτουργίας πτη-κτηνοτροφικών εγκ/σεων.
6. Την 83840/3591/12.12.86 απόφαση του Υπουργείου ΠΕ.ΧΩ.Δ.Ε. για τις αποστάσεις των πτη-κτηνοτροφικών εγκ/σεων από πόλεις, χωριά, οικισμούς κ.λ.π.
7. Την από 24.11.2000 ομόφωνη απόφαση του δημοτικού Συμβουλίου του Δήμου Χασίων Ν. Γρεβενών για παραχώρηση της εν λόγω δημοτικής έκτασης.

8. Την οικ 848/3.4.2002 εισήγηση της Δ/σης Πολεοδομίας και Περιβάλλοντος της Ν. Α. Γρεβενών, αποφασίζουμε
Καθορίζουμε ως χρήση στην υπό παραχώρηση, σύμφωνα με το άρθρο 13 παρ. 2γ του Ν. 1734/87 «Βοσκότοποι και ρύθμιση ζητημάτων σχετικών με κτηνοτροφική αποκατάσταση κ.λ.π.», δημοτική, χορτολιβαδική, μη δασική έκταση 5000 τ. μ. του Δήμου Χασίων Ν. Γρεβενών και συγκεκριμένα για το με αριθμό 207Α αγροτεμάχιο του αγροκτήματος «Κατάκαλη» Ν. Γρεβενών, τη λειτουργία που εξυπηρετεί την εγκατάσταση κτηνοτροφικών εκμεταλλεύσεων.

Το τοπογραφικό διάγραμμα του αγροτεμαχίου που συντάχθηκε από τον Τοπογράφο Μηχανικό Αναστάσιο Κ. Ξάνθη αποτελεί αναπόσπαστο τμήμα της παρούσας.

Από τις διατάξεις της απόφασης αυτής δεν προκαλείται δαπάνη σε βάρος του κρατικού προϋπολογισμού, ούτε σε βάρος του προϋπολογισμού του οικείου Ο.Τ.Α. (Δήμος Χασίων Ν. Γρεβενών).

Η απόφαση αυτή με το συνημμένο τοπογραφικό διάγραμμα να δημοσιευθεί στην Εφημερίδα της Κυβερνήσεως.


Γρεβενά, 4 Απριλίου 2002

Ο Νομάρχης
ΑΝΤΩΝΗΣ ΠΕΤΣΑΣ

ΤΟΠΟΓΡΑΦΙΚΟ ΔΙΑΓΡΑΜΜΑ

ΣΤΟ ΟΤΙΣ ΦΑΙΝΕΤΑΙ Η ΥΠΟ ΠΑΡΑΧΩΡΗ ΚΟΝΦΟΡΕΤΗ ΔΗΜΟΤΙΚΗ ΕΚΤΑΣΗ
ΣΤΟΝ ΑΝΑΣΤΑΣΙΟΥ ΓΕΩΡΓΙΟ ΤΟΥ ΙΩΑΝΝΗ
ΕΜΒΛΟΝ 5000ΤΜ ΑΠΟ ΤΟΙΣ 207 ΤΕΜΑΧΟ ΤΟΥ ΑΓΡΟΤΙΚΗΣ 'ΚΑΤΑΚΑΛΗ'
ΤΟΥ ΔΗΜΟΥ ΧΑΛΙΔΕΩΝ ΝΟΜΟΥ ΠΡΕΒΕΣΗ ΑΝΑΛΟΓΟΥ 1979
ΚΕΦΕΛΟΥ ΣΤΗΝ ΒΕΔΗ 'ΛΕΠΟΚΑΡΕΣ' ΚΑΙ ΥΠΟ ΣΤΟΙΧΑ (Α-Β-Γ-Δ-Α)

Η ΥΠΟ ΠΑΡΑΧΩΡΗ ΕΚΤΑΣΗ ΑΙΤΕΙ ΑΠΟ ΤΟΝ
ΓΝΩΣΙΣΤΕΡΟ ΟΙΚΙΣΜΟ 'ΚΑΤΑΚΑΛΗ' 545 ΜΗ

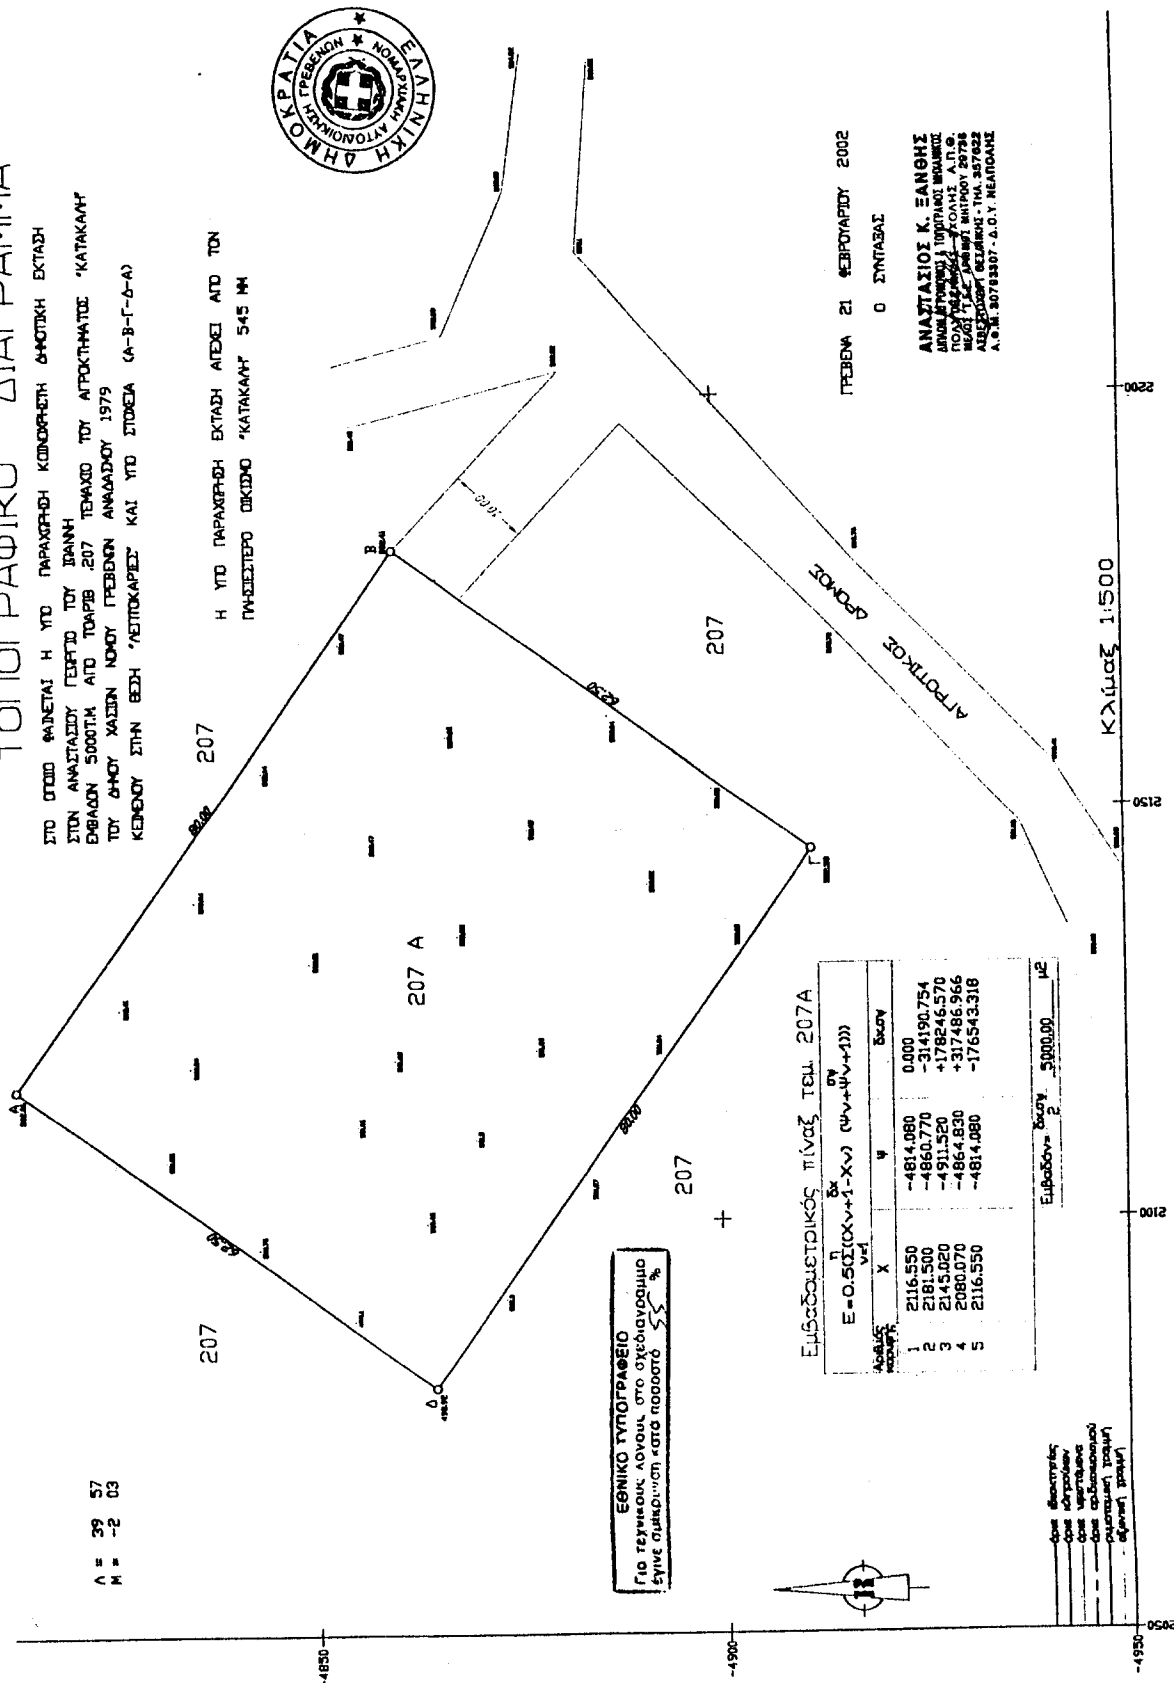

ΠΡΕΒΗ 21 ΦΕΒΡΟΥΑΡΙΟΥ 2002

Ο ΣΥΝΤΑΞΑΣ

ΑΝΑΣΤΑΣΙΟΣ Κ. ΖΑΝΘΗΣ

Εμβαδονμετρικός πίνακας τεμ. 207Α

Αριθμ. σημείων	X	Y	Δυσμ.
1	2116.550	-4814.080	0.000
2	2181.500	-4860.770	-314190.754
3	2145.020	-4911.520	+178246.570
4	2080.070	-4864.830	+317486.966
5	2116.550	-4814.080	-176543.318
Εμβαδόν = $\frac{\sum \Delta x \cdot Y}{2}$			5000.00 μ²

ΕΘΝΙΚΟ ΤΥΠΟΓΡΑΦΕΙΟ

Λ = 39 57
Μ = -2 03


Αριθ. 20/2900

(4)

Μερική τροποποίηση της με αριθμ. 20/7652/26.10.2000 απόφασης και επικύρωση του επανακαθορισμού οριογραμμών τμήματος του ρέματος «Κάστρο 2» στην Παραλία του Δ.Δ. Παντελεήμονα, Δήμου Ανατολικού Ολύμπου.

Ο ΝΟΜΑΡΧΗΣ ΠΙΕΡΙΑΣ

Έχοντας υπόψη:

- 1) Τις διατάξεις του άρθρου 6 του Ν. 880/79 περί καθορισμού των οριογραμμών ρεμάτων.
- 2) Τις διατάξεις του Π.Δ. 183/9/5.6.86 για μεταβίβαση αρμοδιοτήτων στους Νομάρχες.
- 3) Την με αριθμ. 20/7652/26.10.2000 απόφαση Νομάρχη Πιερίας.
- 4) Την με αριθμ. 20/2817/11.4.2002 απόφαση της Δ/σης Τεχν. Υπηρεσιών Ν.Α. Πιερίας και το συνοδευτικό Τοπογραφικό Διάγραμμα με την οποία έγινε επανακαθορισμός των οριογραμμών του τμήματος «Κάστρο 2» του

ρέματος που βρίσκεται σε τμήμα αυτού και στοιχεία από Α1, Α2, Α3Α11, Α12 και από Δ1, Δ2, Δ3Δ12, Δ13, αποφασίζουμε:

1) Τροποποιούμε εν μέρει την με αριθμ. 20/7652/26.10.2000 Απόφαση μας ως προς τον καθορισμό της οριογραμμής του ρέματος «Κάστρο 2» στην Παραλία του Δ.Δ. Παντελεήμονα Δήμου Ανατολικού Ολύμπου.

2) Επικυρώνουμε το τοπογραφικό διάγραμμα που συνοδεύει την με αριθμ. 20/2817/11.4.2000 Απόφαση της Δ.Τ.Υ. Ν.Α. Πιερίας, με την οποία επανακαθορίζονται οι οριογραμμές σε τμήμα του ρέματος «Κάστρο 2» που βρίσκεται στην Παραλία του Δ.Δ. Παντελεήμονα Δήμου Ανατολικού Ολύμπου.


Η Απόφαση αυτή να δημοσιευτεί στην Εφημερίδα της Κυβερνήσεως.

Κατερίνη, 15 Απριλίου 2002

Ο Νομάρχης
ΓΕΩΡΓΙΟΣ ΠΑΠΑΣΤΕΡΓΙΟΥ

ΝΟΜΑΡΧΙΑΚΗ ΑΥΤΟΔΙΟΙΚΗΣΗ ΝΟΜΟΥ ΠΕΡΙΑΣ		ΚΑΙΜΑΛΑ 1:1000
ΔΙΕΥΘΥΝΣΗ ΤΕΧΝΙΚΩΝ ΥΠΗΡΕΣΙΩΝ		ΙΣΟΔΙΑΤΑΞΗ 2.00
ΒΕΛΙΑ ΕΠΙΧΕΙΡΗΣΕΩΣ ΤΕΧΝΙΚΩΝ ΥΠΗΡΕΣΙΩΝ		
ΚΑΤΡΟ 2		
ΠΑΡΑΛΛΗΛΑ ΠΑΤΕΛΛΑΡΙΑ		
ΔΗΜΟΥ ΑΝ. ΟΛΥΜΠΟΥ		
Ν. ΠΕΡΙΑΣ		
Ο ΣΥΝΤΑΞΑΣ		
ΑΝ. ΜΑΝΙΑΤΗΣ		
ΑΡ. ΤΟΠ. ΜΕΤΡΑΚΙΩΣ		
ΕΒΕΡΕΩΣ		
Ο ΔΙΕΥΘΥΝΤΗΣ ΤΕΧΝΙΚΩΝ ΥΠΗΡΕΣΙΩΝ		
Ν. ΠΕΡΙΑΣ		
ΚΑΙΜΑΛΑ ΕΥΘΥΜΑΧΗ		
ΠΟΛ. ΜΕΤΡΑΚΙΩΣ		


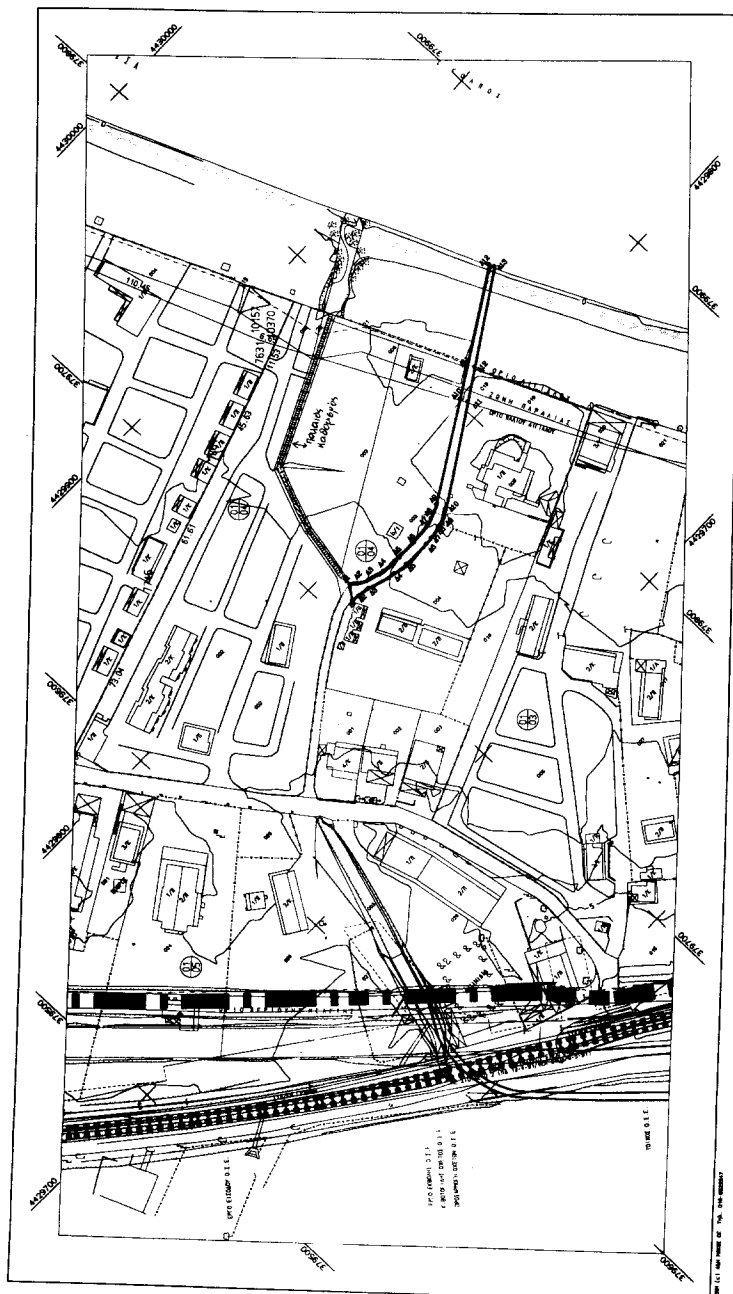

ΑΡΧ. Γ. ΒΕΝΙΣΤΗΣ, ΔΙΕΥΘΥΝΤΗΣ ΤΕΧΝΙΚΩΝ ΥΠΗΡΕΣΙΩΝ

ΕΠΙΧΕΙΡΗΣΗ ΕΡΓΩΝ ΚΑΙ ΜΕΤΡΩΝ





ΕΘΝΙΚΟ ΤΥΠΟΓΡΑΦΕΙΟ


