



04004102005020016



3525

# ΕΦΗΜΕΡΙΣ ΤΗΣ ΚΥΒΕΡΝΗΣΕΩΣ

## ΤΗΣ ΕΛΛΗΝΙΚΗΣ ΔΗΜΟΚΡΑΤΙΑΣ

ΤΕΥΧΟΣ ΤΕΤΑΡΤΟ

Αρ. Φύλλου 410

20 Μαΐου 2002

### ΑΠΟΦΑΣΕΙΣ

Αριθ. 49752/2192

Καθορισμός ειδικών όρων και περιορισμών δόμησης στα διατηρητέα κτίρια, που βρίσκονται επί της οδού Δερβενίων 39 και 41 του εγκεκριμένου ρυμοτομικού σχεδίου Αθηνών (Ν. Αττικής).

#### Η ΥΠΟΥΡΓΟΣ ΠΕΡΙΒΑΛΛΟΝΤΟΣ ΧΩΡΟΤΑΞΙΑΣ ΚΑΙ ΔΗΜΟΣΙΩΝ ΕΡΓΩΝ

Έχοντας υπόψη:

1. Τις διατάξεις της παρ. 2 του άρθρου 110 του Κώδικα Βασικής Πολεοδομικής Νομοθεσίας (άρθρο μόνο του κωδικοποιημένου Π.Δ/τος της από 14.7.1999 - Δ' 580), όπως αντικαταστάθηκε με την παρ. 2 του άρθρου 3 του Ν. 2831/2000 «Τροποποίηση των διατάξεων του Ν. 1577/1985 «Γενικός Οικοδομικός Κανονισμός» και άλλες πολεοδομικές διατάξεις» (Α' 140).

2. Τις διατάξεις του άρθρου 29Α του Ν. 1558/1985 «Κυβέρνηση και Κυβερνητικά Όργανα» (Α' 137) που προστέθηκε με το άρθρο 27 του Ν. 2081/1992 (Α' 154) και τροποποιήθηκε με την παραγρ. 2α του άρθρου 1 του Ν. 2469/1997 (Α' 38).

3. Την Υ6/31.10.2001 απόφαση του Πρωθυπουργού και της Υπουργού Περιβάλλοντος, Χωροταξίας και Δημοσίων Έργων «Ανάθεση αρμοδιοτήτων Υπουργού Περιβάλλοντος Χωροταξίας και Δημοσίων Έργων στους Υφυπουργούς Περιβάλλοντος, Χωροταξίας και Δημοσίων Έργων» (Β' 1484).

4. Τις διατάξεις της παρ. Β του άρθρου 1 του Π.Δ/τος 28/28.1.1993 «Καθορισμός αρμοδιοτήτων που διατηρούνται από τον Υπουργό και τις Περιφερειακές Υπηρεσίες διανομαρχιακού επιπέδου του Υπουργείου Περιβάλλοντος, Χωροταξίας και Δημοσίων Έργων» (Α' 9).

5. Την από 15.10.2001 αιτιολογική έκθεση της Διεύθυνσης Πολεοδομικού Σχεδιασμού - Τμήμα Παραδοσιακών Οικισμών.

6. Το υπ' αριθμ. 15212/5416/15.10.2001 έγγραφο της Διεύθυνσης Πολεοδομικού Σχεδιασμού - Τμήμα Παραδοσιακών Οικισμών και το γεγονός ότι παρήλθε η τασσόμενη προθεσμία που προβλέπεται από τις διατάξεις του άρθρου 4 (παρ. 2) του Ν. 1577/1985 (Α' 210) όπως αντικαταστάθηκε με την παραγρ. 2 του άρθρου 3 του Ν. 2831/2000, χωρίς να περιέλθουν στην ως άνω Υπηρεσία τυχόν αντιρρήσεις των ενδιαφερομένων.

7. Το γεγονός ότι από τις κανονιστικές διατάξεις αυτής της απόφασης δεν προκαλείται δαπάνη σε βάρος του κρατικού προϋπολογισμού και του προϋπολογισμού του οικείου Ο.Τ.Α., αποφασίζουμε:

1. Στα κτίρια που βρίσκονται επί της οδού Δερβενίων 39 και 41 του εγκεκριμένου ρυμοτομικού σχεδίου Αθηνών (Ν. Αττικής), τα οποία έχουν χαρακτηριστεί ως διατηρητέα με την αριθμ. 90596/6677/25.10.1994 απόφαση του Υφυπουργού Περιβάλλοντος, Χωροταξίας και Δημοσίων Έργων (Δ' 1196), φερόμενα ως ιδιοκτησία του Ανδρέα Νικολάου, επιτρέπεται:

α. Η συνένωσή τους.

β. Η κατεδάφιση μέρους της πέτρινης μεσοτοιχίας τους καθ' όλο το μήκος και ύψος των δύο κτιρίων και ειδικότερα κατά τα τμήματα Α, Β και Β, Γ.

γ. Η επισκευή - αποκατάσταση των κτιρίων και των πλάγιων όψεών τους.

δ. Η ανακατασκευή των εσωτερικών τους χώρων με νέα διαρρύθμιση και ο εκσυγχρονισμός των εγκαταστάσεών τους.

ε. Η στατική τους ενίσχυση και η κατασκευή της επιτρεπόμενης προσθήκης με νέο φέροντα οργανισμό από οπλισμένο σκυρόδεμα.

στ. Η δημιουργία εξωτερικού κλιμακοστασίου με στοιχεία Δ Ε Ζ Η Δ.

ζ. Η κατεδάφιση των νέων προσθηκών του κτιρίου της οδού Δερβενίων 41 συνολικής επιφάνειας 44, 55 τ. μέτρα, κατά τα τμήματα με στοιχεία Δ ζ η θ ι κ λ μ Δ και ν ξ ο ρ σ τ υ φ ν, που βρίσκονται στο πίσω όριο του οικοπέδου και κατά το τμήμα με στοιχεία η θ ι κ λ ζ η, που βρίσκεται στον πρώτο όροφο.

η. Η κατεδάφιση των τμημάτων του Β' ορόφου του κτιρίου της οδού Δερβενίων 39 με στοιχεία γ δ ε ζ γ και η θ ι κ η συνολικής επιφάνειας 54,99 τ.μέτρα.

θ. Η προσθήκη κατ' επέκταση του υπάρχοντος υπογείου στο κτίριο επί της οδού Δερβενίων 39 επιφάνειας 2,3 τ.μ., κατά το τμήμα με στοιχεία Α Β Γ Δ Α και εντός του περιγράμματος του κτιρίου.

ι. Η ανακατασκευή των στεγών και των δύο κτιρίων μετά από λήψη εκμαγείων των μορφολογικών τους στοιχείων (ακροκέραμα - γείσα κ.λπ.).

ια. Η αντικατάσταση των μεταλλικών θυρών με ξύλινες ταμπλαδωτές νεοκλασσικού τύπου που συμφωνούν με τα πρότυπα της μορφολογίας της εποχής των κτιρίων.

ιβ. Η προσθήκη τεσσάρων (4) νέων ορόφων σε απόσταση 6,00 μ. από την κύρια όψη των κτιρίων και σε διαρκείς εσοχές (κλιμακωτά) από τις πίσω όψεις τους.

ιγ. Η δημιουργία κυλικείου (αίθουσα - κουζίνα - WC) κατά το τμήμα με στοιχεία Α' Β' Γ' Δ' Α' επιφάνειας 63,02 τ.μ. εντός του υπάρχοντος κτίσματος στο πίσω όριο του οικοπέδου των κτιρίων.

ιδ. Η κατασκευή κλιμακοστασίου και ανελκυστήρα από τη στάθμη του υπάρχοντος ισόγειου μέχρι τον 4ο όροφο της επιτρεπόμενης προσθήκης στο τμήμα με στοιχεία Κ Λ Μ Ν Κ.

ιε. Η κατασκευή κλιμακοστασίου που θα συνδέει το ισόγειο με τον Α' όροφο των διατηρητέων κτιρίων, στο τμήμα με τα στοιχεία τ υ φ χ τ.

ιστ. Η κατασκευή εσωτερικού κλιμακοστασίου από τη στάθμη του 4ου ορόφου μέχρι τον 5ο όροφο στο τμήμα με τα στοιχεία Ο Π Ρ Σ Τ Ο.

Οι παραπάνω ρυθμίσεις φαίνονται στα έξι (6) σχετικά πρωτότυπα διαγράμματα κάλυψης - τοπογραφικό (κατόψεις, όψεις, τομές αποτύπωσης και πρότασης) σε κλίμακα 1:100 και 1:200, που θεωρήθηκαν από τον Προϊστάμενο της Διεύθυνσης Τοπογραφικών Εφαρμογών με την 49752/2002 πράξη του και που αντίτυπά τους σε φωτοσμίκρυνση δημοσιεύονται με την παρούσα απόφαση.

2. Επίσης επιτρέπεται:

α. Η χρήση πολιτιστικού κέντρου στο ισόγειο και α' όροφο των διατηρητέων κτιρίων με πρόσβαση από το κτίριο της οδού Δερβενίων 39.

β. Η απαλλαγή από την υποχρέωση εξασφάλισης χώρων στάθμευσης αυτοκινήτων.

γ. Η τοποθέτηση επιγραφών περιορισμένων διαστάσεων που πληροφορούν για την τυχόν χρήση των χώρων του κτιρίου

3. Τα κτίρια χρωματίζονται ως εξής:

α. Οι αδιάσπαστες επιφάνειες των τοίχων σε απόχρωση κεραμιδί - σιένα στα διατηρητέα και ώχρα στην προσθήκη.

β. Τα πλαίσια των ανοιγμάτων, επιστήλια θυρών, φουρούσια γείσα σε απόχρωση ώχρας.

γ. Τα ξύλινα κουφώματα σε απόχρωση κυπαρισί.

δ. Οι σιδεριές κιγκλιδωμάτων εξωστών και φεγγιτών θυρών σε απόχρωση γκρι ανθρακίτης.

ε. Τα τμήματα των όψεων των διατηρητέων κτιρίων που αφορούν τους ημιυπόγειους χώρους σε απόχρωση ανοικτό γκρι.

4. Το μέγιστο ύψος των κτιρίων, συμπεριλαμβανομένης και της προσθήκης και του αετώματος ορίζεται σε 21,70 μέτρα.

5. Το ποσοστό κάλυψης ορίζεται στο 78% της επιφάνειας του όλου οικοπέδου.


6. Κατά τα λοιπά εξακολουθούν να ισχύουν τα οριζόμενα με την αριθμ. 90596/6677/25.10.1994 απόφαση του Υφυπουργού Περιβάλλοντος, Χωροταξίας και Δημοσίων Έργων (Δ' 1196), με την οποία τα κτίρια χαρακτηρίσθηκαν ως διατηρητέα.

7. Η ισχύς της παρούσας απόφασης αρχίζει από τη δημοσίευσή της στην Εφημερίδα της Κυβερνήσεως.


Η απόφαση αυτή να δημοσιευθεί στην Εφημερίδα της Κυβερνήσεως.

Αθήνα, 23 Απριλίου 2002

Η ΥΦΥΠΟΥΡΓΟΣ  
**ΡΟΔΟΥΛΑ ΖΗΣΗ**

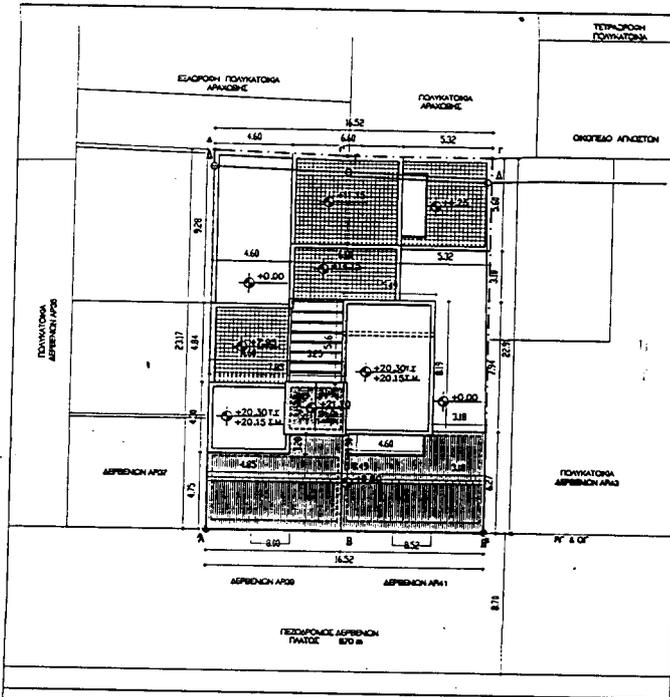

ΤΟΠΟΓΡΑΦΙΚΟ ΔΙΑΓΡΑΜΜΑ ΚΛΙΜΑΚΑ 1:200

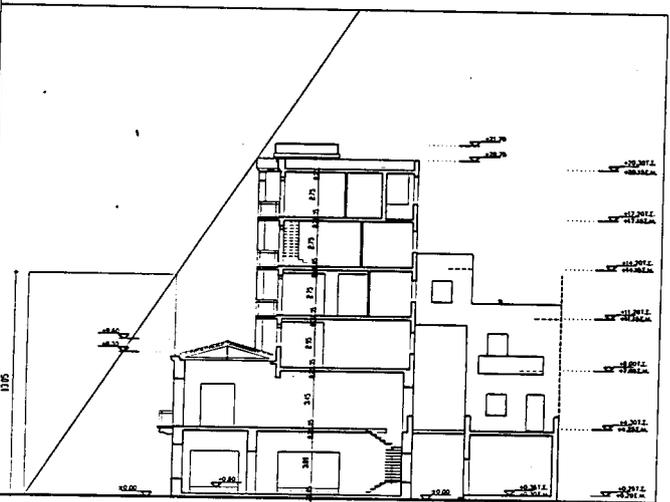

ΣΧΗΜΑΤΙΚΗ ΤΟΜΗ ΚΛΙΜΑΚΑ 1:200

**ΥΠΑΡΧΟΥΣΑ ΔΟΜΗΣΗ**

Επι = 9481m<sup>2</sup>  
 ΔΟΜΗ-Η ΙΣΟΓΕΙΟΥ=ΔΟΜΗ-Η 30 + ΔΟΜΗ-Η 41  
 ΔΟΜΗ-Η ΙΣΟΓΕΙΟΥ=15804m<sup>2</sup>+12509m<sup>2</sup>  
 ΔΟΜΗ-Η ΙΣΟΓΕΙΟΥ=28379m<sup>2</sup>  
 ΗΜΥΠΛΗΘΡΙΟ ΙΣΟΓΕΙΟΥ=19999m<sup>2</sup>  
 ΔΟΜΗ-Η Α' ΟΡΟΦΟΥ =ΔΟΜΗ-Η 30 + ΔΟΜΗ-Η 41  
 ΔΟΜΗ-Η Α' ΟΡΟΦΟΥ =14577m<sup>2</sup>+ 9302m<sup>2</sup>  
 ΔΟΜΗ-Η Α' ΟΡΟΦΟΥ=23879m<sup>2</sup>  
 ΗΜΥΠΛΗΘΡΙΟ Α' ΟΡΟΦΟΥ=14011m<sup>2</sup>  
 ΔΟΜΗ-Η Β' ΟΡΟΦΟΥ =7436m<sup>2</sup>

ΣΥΝΟΛΟ ΥΠΑΡΧΟΥΣΑΣ ΔΟΜΗΣΗΣ=696.88m<sup>2</sup>  
 ΣΥΝΟΛΟ ΥΠΑΡΧΟΥΣΑΣ ΚΑΛΥΨΗΣ=303.66m<sup>2</sup>  
 ΣΥΝΟΛΟ ΗΜΥΠΛΗΘΡΙΩΝ=24.83m<sup>3</sup>

ΥΠΑΡΧΟΝΤΑ ΚΑΤΕΛΑΦΙΣΤΕΑ ΙΣΟΓΕΙΟΥ=2036m<sup>2</sup> +15.18m<sup>2</sup>-35.54m<sup>2</sup>  
 ΥΠΑΡΧΟΝΤΑ ΚΑΤΕΛΑΦΙΣΤΕΑ Α. ΟΡΟΦΟΥ=901m<sup>2</sup>

ΣΥΝΟΛΟ ΚΑΤΕΛΑΦΙΣΤΕΩΝ = 44.65 m<sup>2</sup>

ΥΠΑΡΧΟΝ ΟΓΚΟΣ ΔΕΡΒΕΝΙΩΝ 30 =1475.67m<sup>3</sup>  
 ΥΠΑΡΧΟΝ ΟΓΚΟΣ ΔΕΡΒΕΝΙΩΝ 41 =952.32m<sup>3</sup>  
 ΣΥΝΟΛΟ ΥΠΑΡΧΟΝΤΟΣ ΟΓΚΟΥ =2427.99m<sup>3</sup>

σημείωση : τα εμβαδά των στεφανείων υπάρχουσας δόμησης υπολογίσθησαν στο τοπογραφικό διάγραμμα αποτύπωσης.  
 Τα εμβαδά των στεφανείων που κατασκευάζονται υπολογίσθησαν με ψηφιακό τρόπο.

**ΠΡΟΤΕΙΝΟΜΕΝΗ ΔΟΜΗΣΗ**

ΔΟΜΗΣΗ

ΕΜΒΑΔΟΝ ΟΙΚΟΓΕΩΔΟΥ (ΑΒΓΔ)=379.49m<sup>2</sup>  
 ΕΠΙΤΡΕΠΟΜΕΝΗ ΔΟΜΗΣΗ=2,4 X 379.49m<sup>2</sup>=910.776m<sup>2</sup>  
 ΠΡΑΓΜΑΤΟΠΟΙΗΜΕΝΗ ΔΟΜΗΣΗ =Ε1+Ε2+Ε3+Ε4+Ε5+Ε6  
 =257.06m<sup>2</sup>+255.61m<sup>2</sup>+134.36m<sup>2</sup>+113.78m<sup>2</sup>  
 =910.16m<sup>2</sup>  
 ΠΡΑΓΜΑΤΟΠΟΙΗΜΕΝΗ ΔΟΜΗΣΗ =910.16m<sup>2</sup><910.77m<sup>2</sup> επιτρεπ. δόμησης

ΣΥΝΟΛΟ ΥΠΑΡΧΟΥΣΑΣ ΔΟΜΗΣΗΣ=696.88m<sup>2</sup>  
 ΣΥΝΟΛΟ ΚΑΤΕΛΑΦΙΣΤΕΩΝ = 44.65 m<sup>2</sup>  
 ΣΥΝΟΛΟ ΠΡΟΣΘΗΚΗΣ = ΠΡΑΓΜΑΤ. (ΠΡΟΤΕΙΝΟΜΕΝΗ ΔΟΜ.) -ΥΠΑΡΧΟΥΣΑ Δ

ΗΜΥΠΛΗΘΡΙΟΙ -ΕΞΟΤΙΣΣΕΙΣ

ΗΜΥΠΛΕΩΣΤΩΝ < 20% ΠΡΑΓΜ. ΔΟΜΗΣΗΣ=0,20 X 910,16m<sup>2</sup>=182,03m<sup>2</sup>  
 Ε ΗΜΥΠΛΗΘΡΙΩΝ =38,35m<sup>2</sup>+14,91m<sup>2</sup>+16,77m<sup>2</sup>+104,3m<sup>2</sup>=60,46m<sup>2</sup>  
 Ε ΕΞΩΣΤΩΝ =9,89m<sup>2</sup>+5,98m<sup>2</sup>+5,98m<sup>2</sup>+27,63m<sup>2</sup>  
 ΣΥΝΟΛΟ ΗΜΥΠΛΕΩΣΤΩΝ=108,09 < 182,03m<sup>2</sup> 20% Π. ΔΟΜΗΣΗΣ

ΚΑΛΥΨΗ

ΥΠΑΡΧΟΥΣΑ ΚΑΛΥΨΗ ΠΕΡΙΓΡ. ΔΙΑΤΗΡΗΤΕΟΥ=303.66m<sup>2</sup> =80%  
 ΠΡΟΤΕΙΝΟΜΕΝΗ ΚΑΛΥΨΗ ΕΔΩΚΗΣ ΡΥΘΜΙΣΤΗΣ=295.41m<sup>2</sup> =77,6%


ΟΓΚΟΣ

ΠΡΟΤΕΙΝΟΜΕΝΟΣ ΟΓΚΟΣ=Vα. + Vα op + Vβ op + Vγ op + Vδ op + Vε op + Vστ op  
 ΠΡΟΤΕΙΝΟΜΕΝΟΣ ΟΓΚΟΣ=3518.78m<sup>3</sup>

ΤΟΠΟΓΡΑΦΙΚΟ ΔΙΑΓΡΑΜΜΑ



- ΥΠΟΜΟΝΗ
- ΚΕΣΟΤΟΧΑ
  - ΟΡΑ ΚΑΤΟΧΗΣ
  - ΟΡΑ ΤΗΜΑΤΩΝ ΕΠΙΧΕΙΡΗΣΗΣ
  - ΠΡΑΓΜΑΤΟΠΟΙΗΜΕΝΗ ΔΟΜΗΣΗ
  - ΗΜΥΠΛΗΡΩΣ
  - ΕΞΩΣΤΕΣ
  - ΑΝΑΥΠΛΕΣ ΒΕΡΑΝΤΕΣ
  - ΥΠΑΡΧΟΥΣΑ ΚΑΤΕΔΑΦΙΣΤΕΑ ΚΕΣΤΕΡΑ ΠΡΟΣΩΠΟΤΗΤΑ

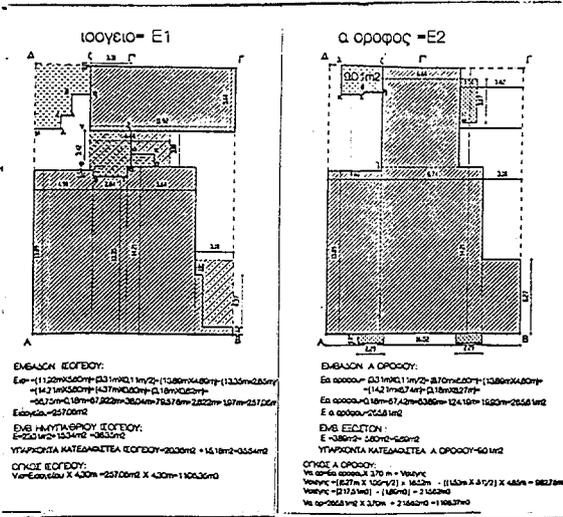

ΥΠΟΥΡΓΕΙΟ ΠΕΡΙΒΑΛΛΟΝΤΟΣ ΚΑΙ ΧΩΡΟΤΑΞΙΑΣ  
 ΠΡΟΤΑΣΗ ΣΧΕΔΙΑΣΜΟΥ ΓΙΑ ΤΗΝ ΕΡΕΥΝΑ ΚΑΙ ΤΗΝ ΕΚΤΕΛΕΣΗ ΤΗΣ ΕΡΕΥΝΑΣ ΤΗΣ ΚΑΤΟΧΗΣ ΤΗΣ ΠΛΑΤΗΣ 25/10/84 ΤΗΣ ΔΕΡΒΕΝΙΩΝ 39-41 ΤΟΥ ΣΥΣΤΗΜΑΤΟΣ ΡΥΘΜΙΣΗΣ ΣΥΣΤΗΜΑΤΟΣ ΔΕΡΒΕΝΙΩΝ (Α. Π. 119/02)

Αθήνα 23 Απριλίου 2002  
 Δ/της

4m<sup>2</sup>

σθλακων  
 ηκων

ΕΘΝΙΚΟ ΓΥΠΟΓΡΑΦΕΙΟ  
 ΓΙΑ ΤΕΧΝΙΚΟΥΣ ΔΙΑΧΕΙΡΙΣΤΕΣ ΤΗΣ ΠΡΟΧΕΙΡΟΥΜΕΝΗΣ  
 ΚΑΙ ΠΡΟΤΕΙΝΟΜΕΝΗΣ ΔΟΜΗΣΗΣ

**ΥΠΟΜΟΝΗΜΑ**

**ΔΕΡΒΕΝΙΩΝ 39-41:**

ΕΜΒΛΑΔΟΝ ΟΙΚΟΠΕΔΟΥ (ΑΒΓΔΕ) = 379,49m<sup>2</sup>

ΥΠΑΡΧΟΥΣΑ ΔΟΜΗΣΗ = 596,68m<sup>2</sup>

ΥΠΑΡΧΟΥΣΑ ΚΑΛΥΨΗ = 303,66m<sup>2</sup>

ΥΠΑΡΧΩΝ ΟΓΚΟΣ = 2427,99m<sup>3</sup>

ΟΡΟΙ ΔΟΜΗΣΗΣ  
 Φ.Ε.Κ. 411Δ/89  
 ΣΥΝΤΕΛΕΣΤΗΣ ΔΟΜΗΣΗΣ = 2,4  
 ΥΨΟΣ = 10,80 m Πρόσωπο  
 ΥΨΟΣ ο.λ. = 14,00 m

ΕΠΙΤΡΕΠΟΜΕΝΗ ΔΟΜΗΣΗ = 910,77m<sup>2</sup>

ΠΡΑΓΜΑΤΟΠΟΙΗΜΕΝΗ ΔΟΜΗΣΗ = 910,16m<sup>2</sup> < επιτρεπόμενης

ΣΥΝΟΛΟ ΗΜΥΠΛΗΡΩΣΙΩΝ & ΕΞΩΣΤΩΝ = 108,09m<sup>2</sup> < 20% Π.ΔΟΜΗΣΗΣ

ΣΥΝΟΛΟ ΥΠΑΡΧΟΥΣΑΣ ΔΟΜΗΣΗΣ = 596,68m<sup>2</sup>

ΣΥΝΟΛΟ ΚΑΤΕΔΑΦΙΣΤΕΩΝ = 44,56 m<sup>2</sup>

ΣΥΝΟΛΟ ΠΡΟΣΘΗΚΗΣ = 313,28m<sup>2</sup>

ΠΡΟΤΕΙΝΟΜΕΝΟΣ ΟΓΚΟΣ = 3518,78m<sup>3</sup>

ΥΠΑΡΧΟΥΣΑ ΚΑΛΥΨΗ ΠΕΡΙΓΡ. ΔΙΑΤΗΡΗΤΕΟΥ = 303,66m<sup>2</sup> ποσοστό 80%

ΠΡΟΤΕΙΝΟΜΕΝΗ ΚΑΛΥΨΗ ΕΙΔΙΚΗΣ ΡΥΘΜΙΣΗΣ = 295,41m<sup>2</sup> ποσοστό 77,8%

ΤΑ ΚΤΙΡΙΑ ΔΕΡΒΕΝΙΩΝ 39 ΚΑΙ ΔΕΡΒΕΝΙΩΝ 41 ΕΙΝΑΙ ΔΙΑΤΗΡΗΤΕΑ ΒΑΣΕΙ Π.Δ. 25/10/84 ΦΕΚ 1196 Δ' /1994

8m<sup>2</sup> + 74,88m<sup>2</sup> + 64,46m<sup>2</sup>

ΣΑ ΔΟΜΗΣΗ = 910,16m<sup>2</sup> - 696,88m<sup>2</sup> = 313,28m<sup>2</sup>

m<sup>2</sup>

Βασίμ.

ΥΠΟΥΡΓΕΙΟ ΠΕΡΙΒΑΛΛΟΝΤΟΣ ΚΑΙ ΧΩΡΟΤΑΞΙΑΣ & ΔΗΜΟΣΙΩΝ ΕΡΓΩΝ  
 ΔΝΣΗ ΠΟΛΕΟΔΟΜΙΚΟΥ ΣΧΕΔΙΑΣΜΟΥ  
 ΤΜΗΜΑ ΠΑΡΑΔΟΣΙΑΚΩΝ ΟΙΚΙΣΜΩΝ

Θέμα : ΕΙΔΙΚΗ ΡΥΘΜΙΣΗ ΣΕ ΔΙΑΤΗΡΗΤΕΟ ΚΤΙΡΙΟ

Θέση : ΔΕΡΒΕΝΙΩΝ 39-41, ΕΞΑΡΧΕΙΑ


Ιδιοκτήτρια : ΑΝΔΡΕΑΣ ΝΙΚΟΛΑΟΥ

Αρ. πινακίδας : Π 1.


Θέμα πινακίδας : ΠΡΟΤΑΣΗ

Κλίμακα : 1 : 100

1Α - ΔΙΑΓΡΑΜΜΑ ΚΑΛΥΨΗΣ T1, T2

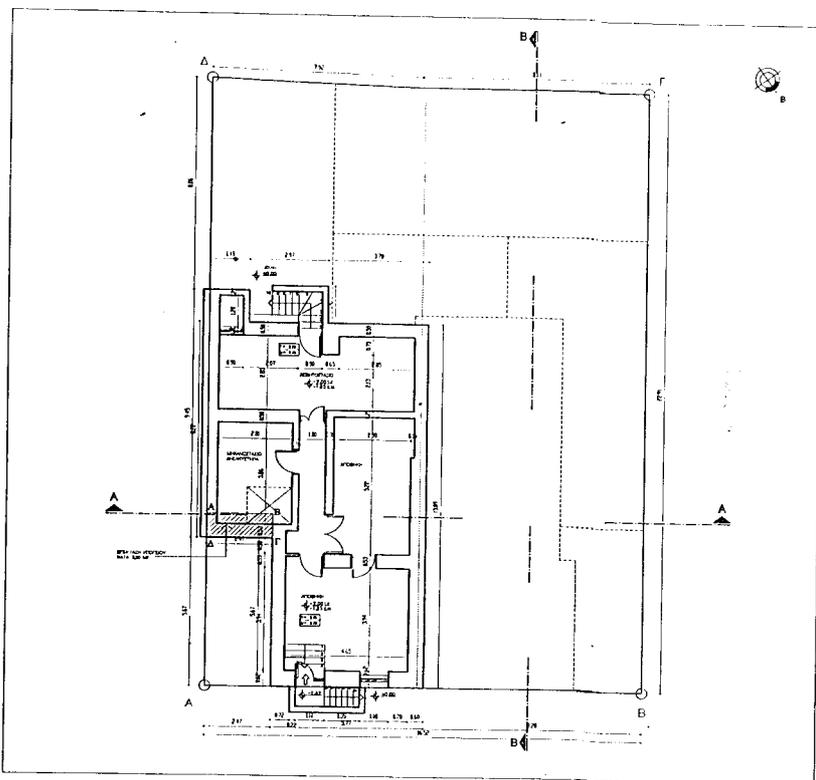


ΚΑΤΟΥΗ ΥΠΟΓΕΙΟΥ Α1

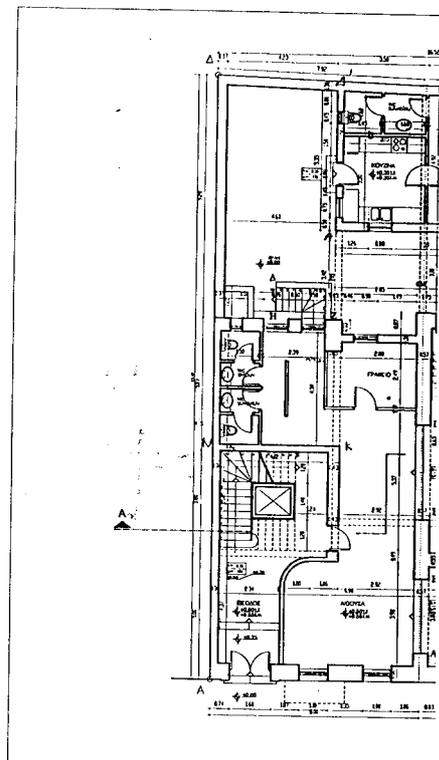


ΚΑΤΟΥΗ ΙΣΟΓΕΙΟΥ

ΕΡΓΟ ΓΥΡΟΓΡΑΦΙΟ  
 ΕΡΓΟ ΤΕΧΝΙΚΟ ΚΑΤΑΣΤΑΣΕΩΣ ΚΑΙ ΕΚΤΙΜΗΣΗΣ ΕΡΓΟΥ  
 ΕΡΓΟ ΤΕΧΝΙΚΟ ΚΑΤΑΣΤΑΣΕΩΣ ΚΑΙ ΕΚΤΙΜΗΣΗΣ ΕΡΓΟΥ

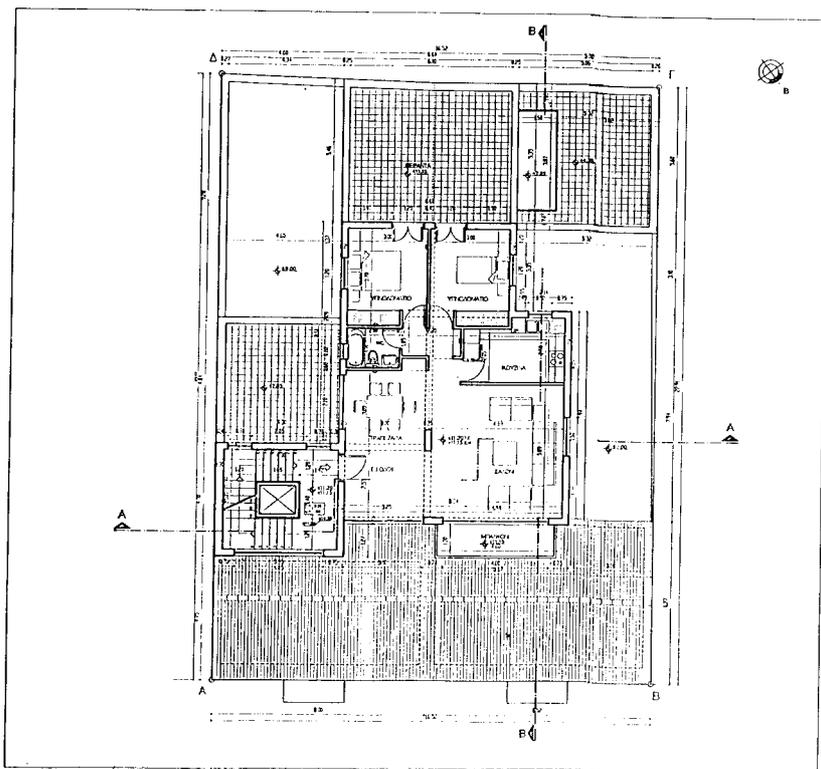


ΚΑΤΟΥΗ Γ' ΟΡΟΦΟΥ Α5

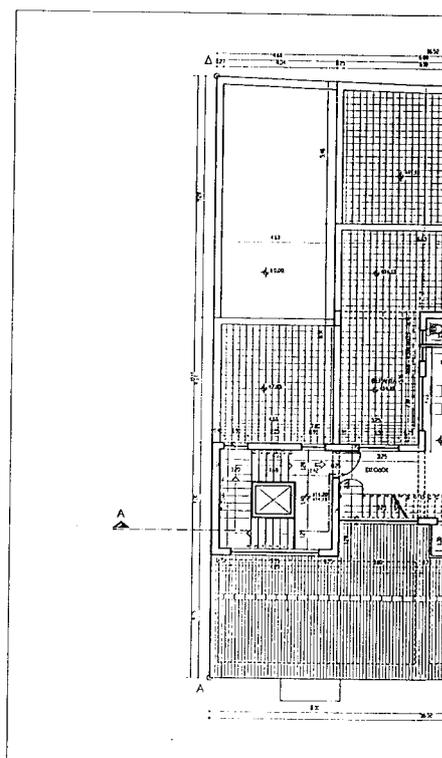


ΚΑΤΟΥΗ Δ' ΟΡΟΦΟΥ




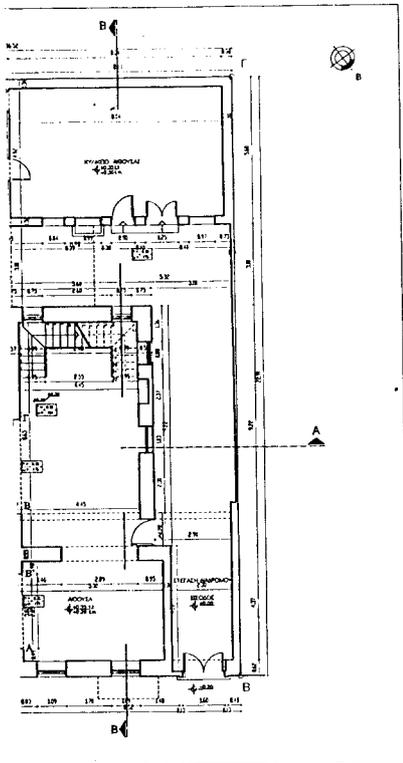


ΠΟΥ Α2

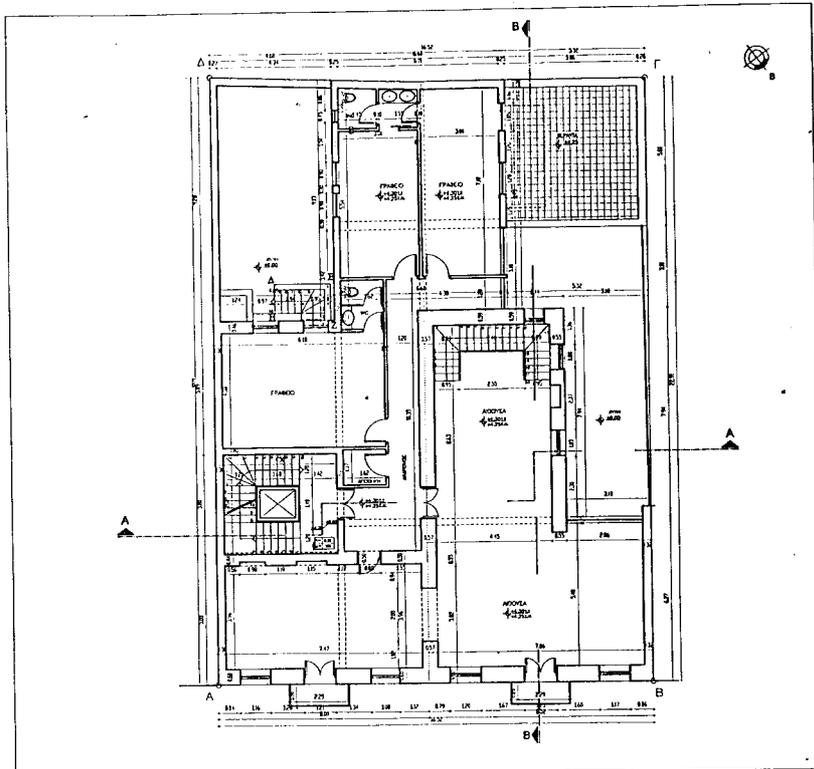


ΚΑΤΟΥΗ Α' ΟΡΟΦΟΥ Α3

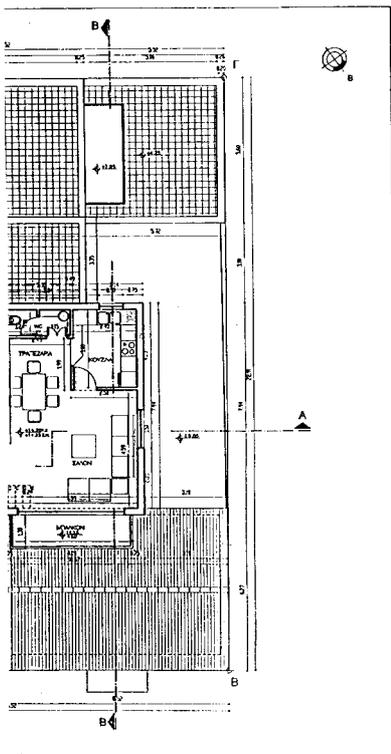

ΟΡΟΦΟΥ Α6

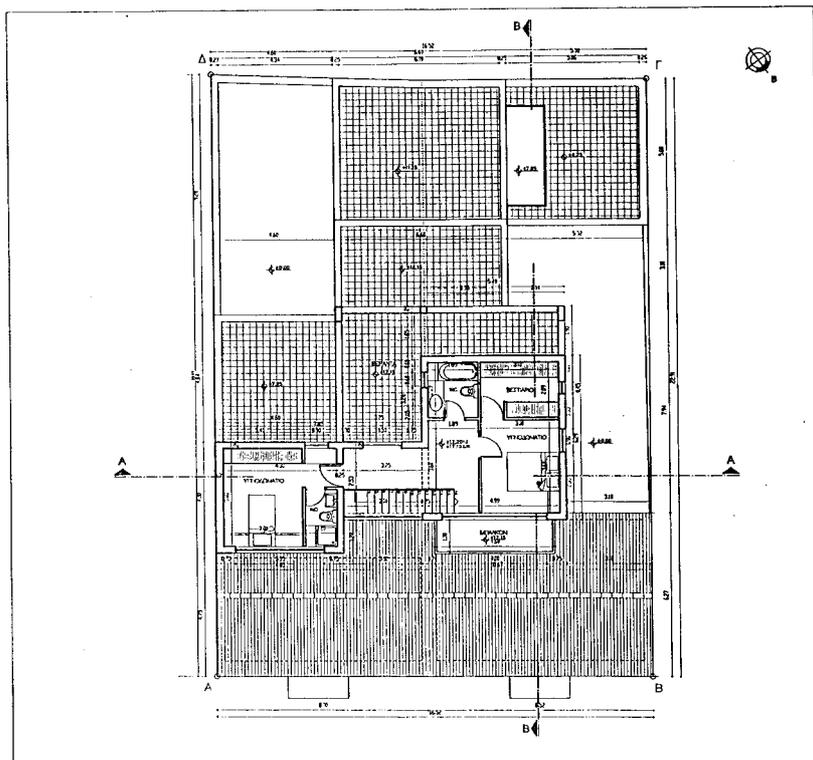

ΚΑΤΟΥΗ Ε' ΟΡΟΦΟΥ Α7

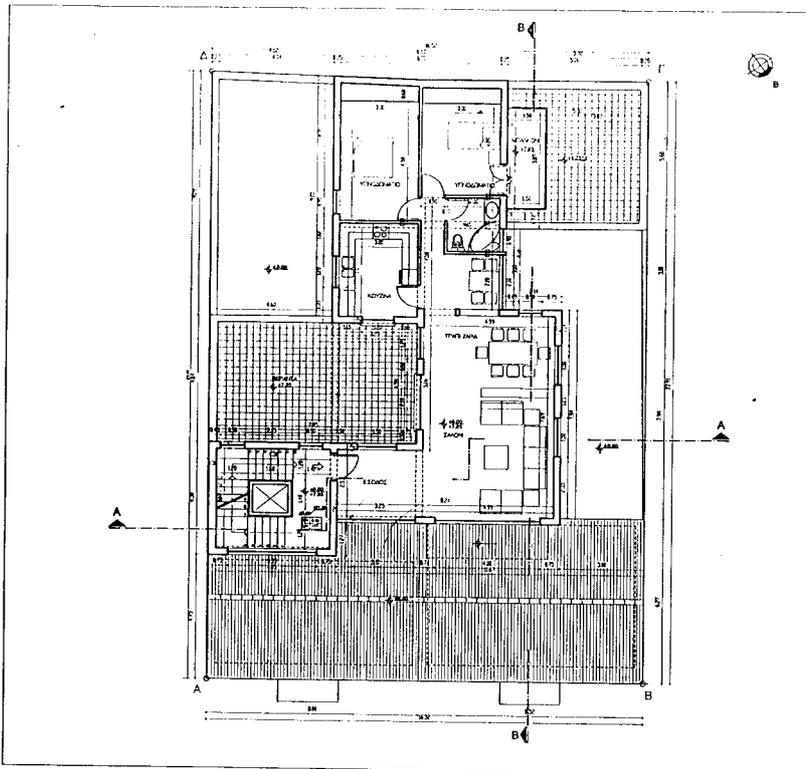


ΚΑΤΟΥΗ Β' ΟΡΟΦΟΥ Α4

ΠΡΩΤΟ  
 ΠΕΡΙΒΑΛΛΟΝΤΟΣ  
 45752/02  
 Καθορισμός κλιμακίων στην περι-  
 ορισμένη οροφή στα διατηρητέα  
 κτίρια που βρίσκονται επί της οδού  
 Δερβενίων 33 & 41 του δήμου Λεβα-  
 ρεύσου, δήμος Αθηνών (Αττικής)  
 23 Απριλίου 2002

Αρ. Φ. 119/02  
 ελ. 6

Ι. ΓΙΑΝΝΑΚΟΠΟΥΛΟΣ

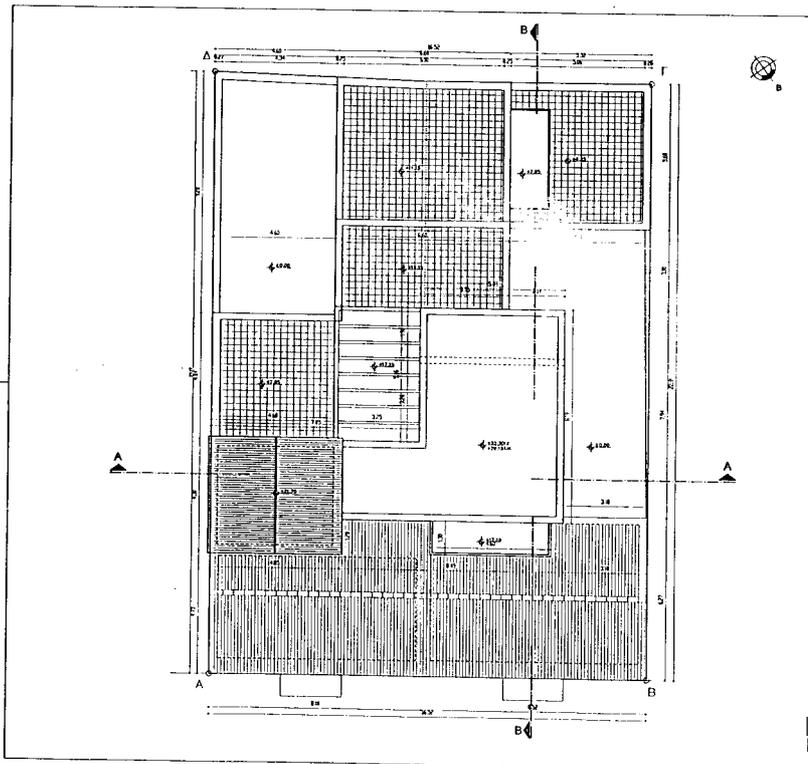

ΚΑΤΟΥΗ ΔΩΜΑΤΩΝ Α8

ΥΠΟΥΡΓΕΙΟ ΠΕΡΙΒΑΛΛΟΝΤΟΣ  
 ΧΩΡΟΤΑΞΙΑΣ & ΔΗΜΟΣΙΩΝ ΕΡΓΩΝ


ΔΝΣΗ ΠΟΛΕΟΔΟΜΙΚΟΥ ΣΧΕΔΙΑΣΜΟΥ  
 ΤΜΗΜΑ ΠΑΡΑΔΟΣΙΑΚΩΝ ΟΙΚΙΣΜΩΝ

Θέμα : ΕΙΔΙΚΗ ΡΥΘΜΙΣΗ  
 ΣΕ ΔΙΑΤΗΡΗΤΕΟ ΚΤΙΡΙΟ


Θέση : ΔΕΡΒΕΝΙΩΝ 39-41, ΕΞΑΡΧΕΙΑ

Ιδιοκτήσης : ΑΝΔΡΕΑΣ ΝΙΚΟΛΑΟΥ

Αρ. πινακίδας : Π 2.  
 Θέμα πινακίδας : ΠΡΟΤΑΣΗ  
 ΚΑΤΟΥΕΙΣ  
 Κλίμακα : 1 : 100

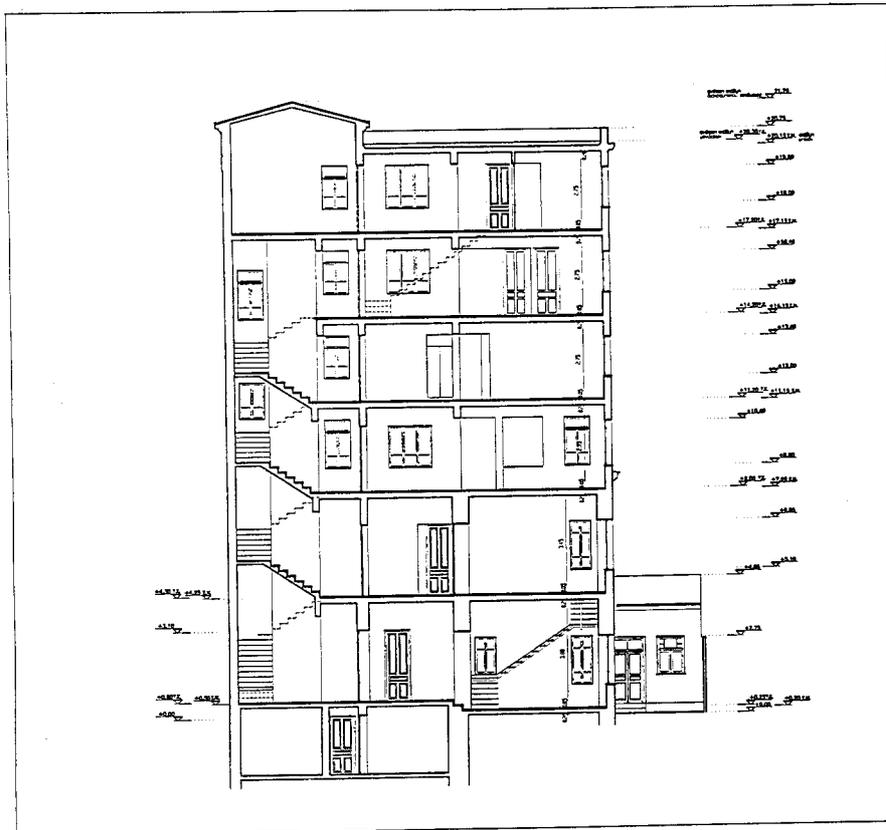


ΤΟΜΗ Α-Α Α9

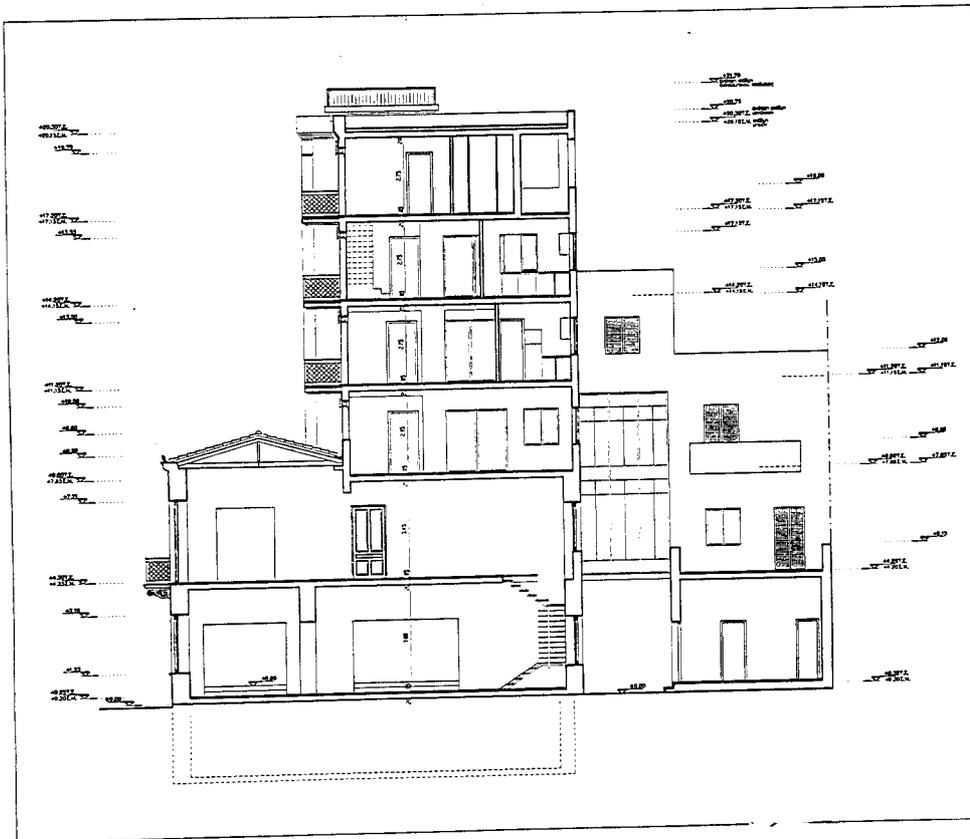

ΤΟΜΗ Β-Β Α10



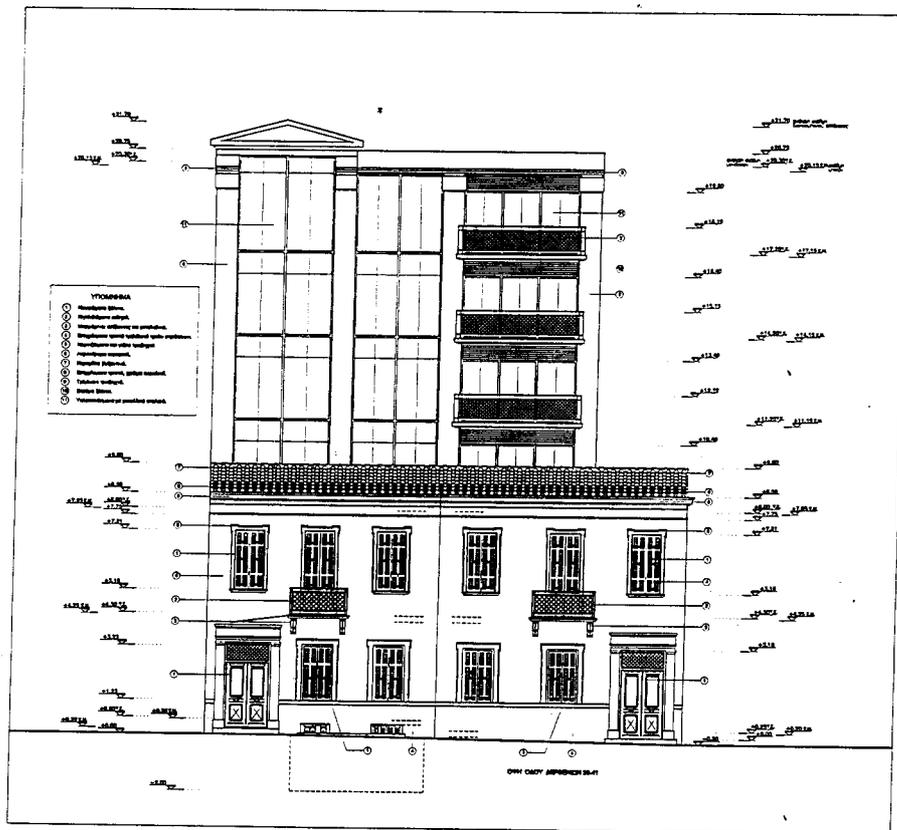

ΨΗ ΟΔΟΥ ΔΕΡΒΕΝΙΩΝ Α12

ΕΡΑΝΚΕΙΝΤΟΓΡΑΦΕΙ  
 ΓΙΑ ΤΗΝ ΑΝΤΙΣΤΑΣΗ ΣΤΗΝ ΚΑΤΑΣΤΑΣΗ  
 ΤΗΣ ΟΔΟΥ ΔΕΡΒΕΝΙΩΝ 39-41

ΥΠΟΥΡΓΕΙΟ  
 ΠΕΡΙΒΑΛΛΟΝΤΟΣ, ΧΩΡΟΤΑΞΙΑΣ & ΔΗΜΟΣΙΩΝ ΕΡΓΩΝ  
 ΓΕΝΙΚΗ ΔΙΕΥΘΥΝΣΗ ΠΟΛΕΟΔΟΜΙΚΟΥ ΣΧΕΔΙΑΣΜΟΥ  
 ΤΜΗΜΑ ΠΑΡΑΔΟΣΙΑΚΩΝ ΟΙΚΙΣΜΩΝ  
 Αρ. Φ. 113/02  
 23 Απριλίου 2002  
 Δ/κτ/ς

Ι. ΓΙΑΝΝΑΚΟΠΟΥΛΟΣ

Αρ. Φ. 113/02  
εφ. 6


ΥΠΟΥΡΓΕΙΟ ΠΕΡΙΒΑΛΛΟΝΤΟΣ  
 ΧΩΡΟΤΑΞΙΑΣ & ΔΗΜΟΣΙΩΝ ΕΡΓΩΝ  
 ΔΝΣΗ ΠΟΛΕΟΔΟΜΙΚΟΥ ΣΧΕΔΙΑΣΜΟΥ  
 ΤΜΗΜΑ ΠΑΡΑΔΟΣΙΑΚΩΝ ΟΙΚΙΣΜΩΝ

Θέμα : ΕΙΔΙΚΗ ΡΥΘΜΙΣΗ  
 ΣΕ ΔΙΑΤΗΡΗΤΟ ΚΤΙΡΙΟ  
 Θέση : ΔΕΡΒΕΝΙΩΝ 39-41, ΕΞΑΡΧΕΙΑ  
 Ιδιοκτήσια : ΑΝΔΡΕΑΣ ΝΙΚΟΛΑΟΥ

Αρ. πνακίδας : Π 3.  
 Θέμα πνακίδας : ΠΡΟΤΑΣΗ  
 ΤΟΜΕΣ - ΟΨΕΙΣ  
 Κλίμακα : 1 : 100

ΣΜ  
 ΣΜΡ  
 ΣΜΡ  
 ΣΜΡ  
 ΣΜ




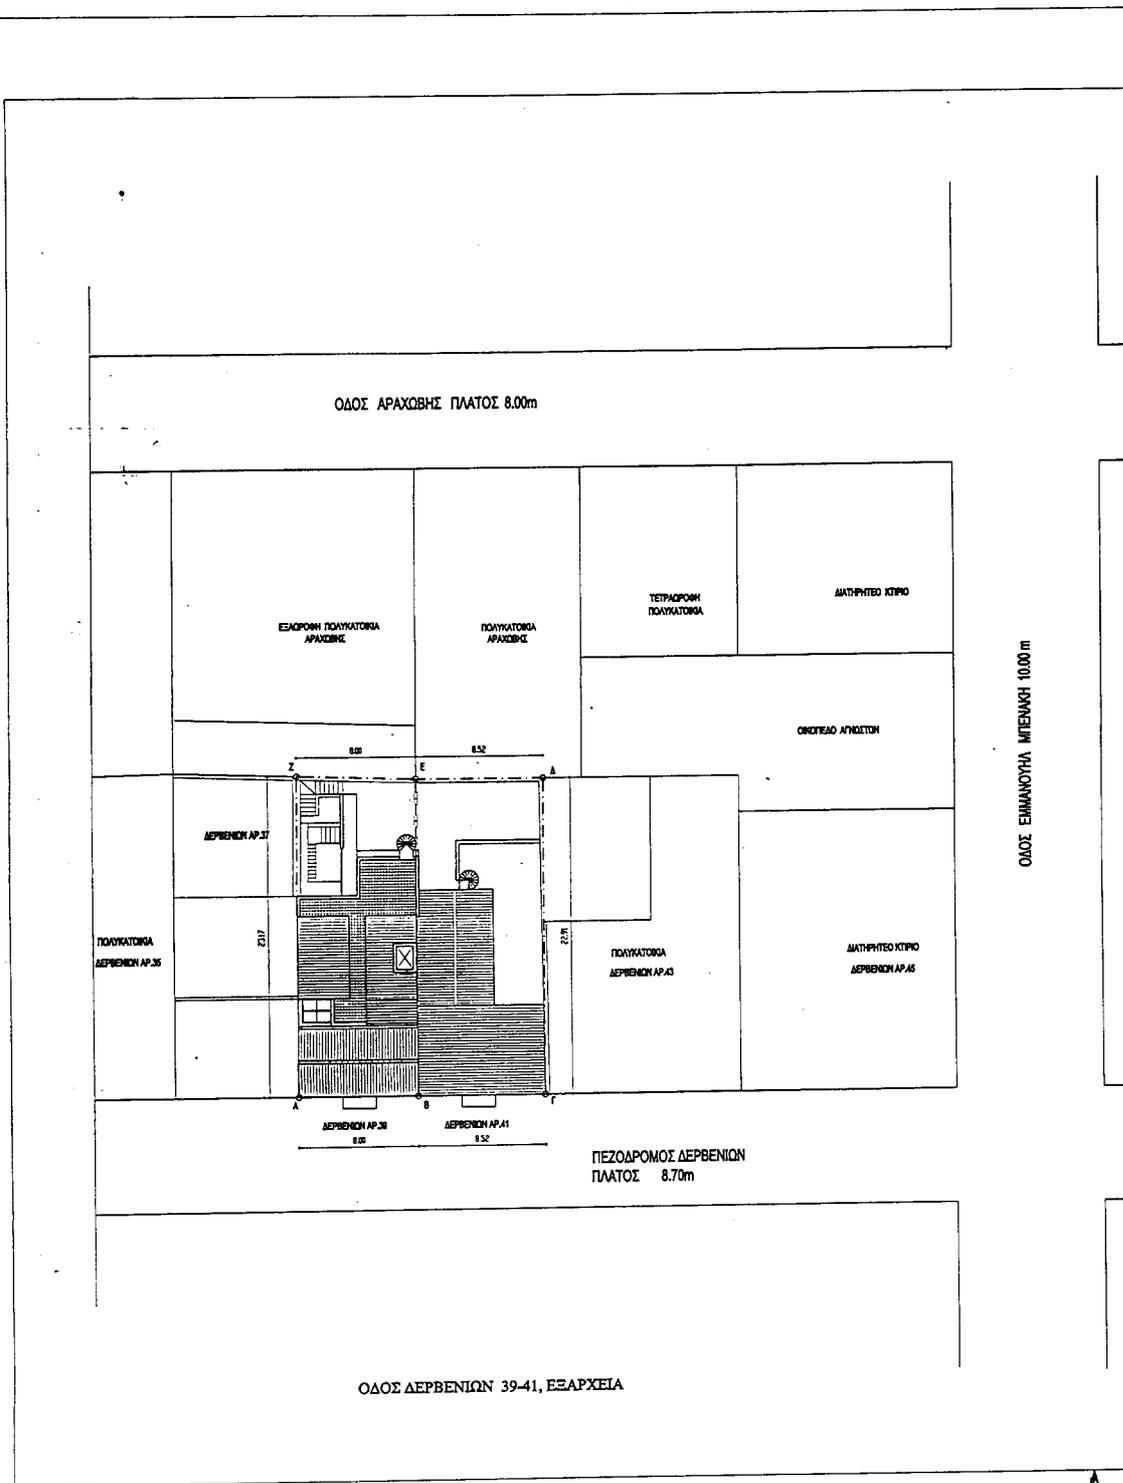


ΤΟΠΟΓΡΑΦΙΚΟ ΔΙΑΓΡΑΜΜΑ ΑΠ. Τ1






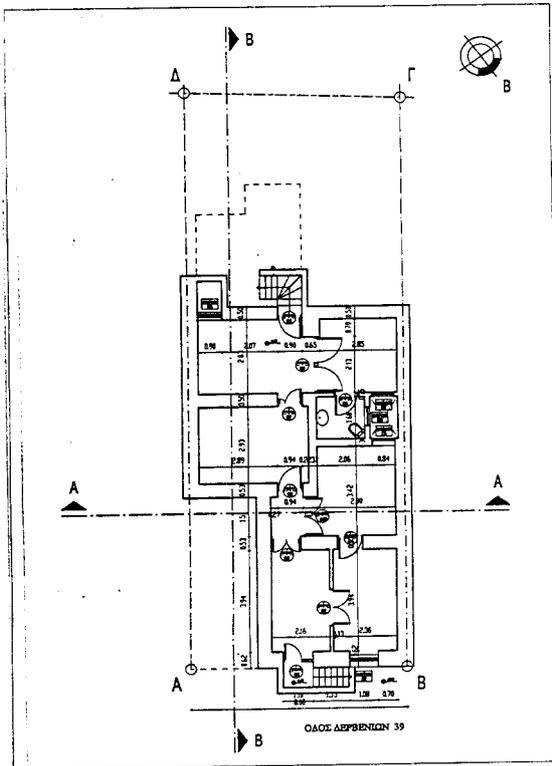


ΚΑΤΟΥΗ ΥΠΟΓΕΙΟΥ ΑΠ.01

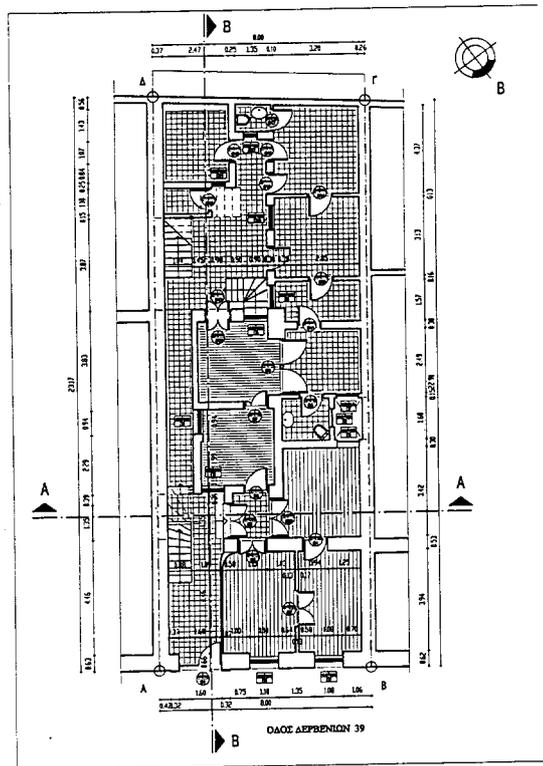

ΚΑΤΟΥΗ ΙΣΟΓΕΙΟΥ ΑΠ.02

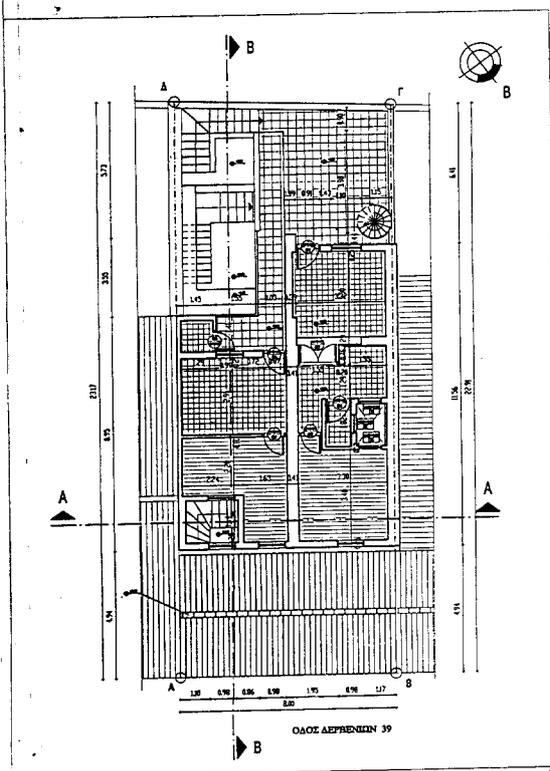


ΚΑΤΟΥΗ Β' ΟΡΟΦΟΥ ΑΠ.04

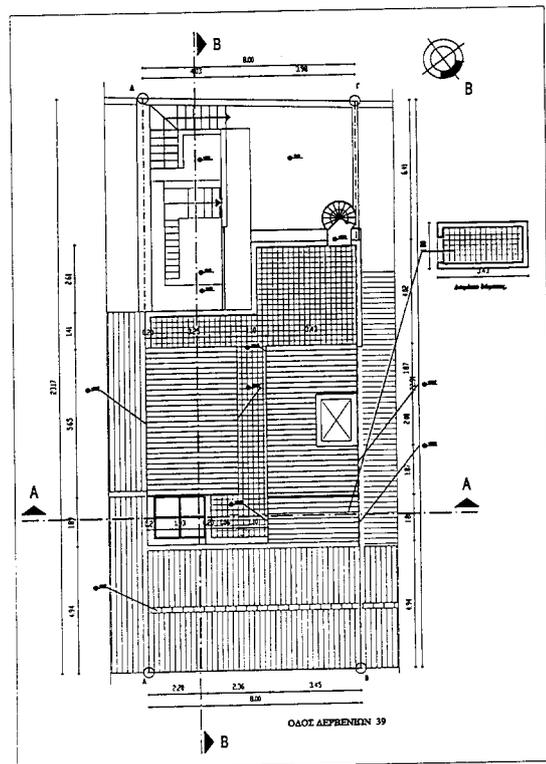


ΚΑΤΟΥΗ ΔΟΜΑΤΟΣ ΑΠ.05




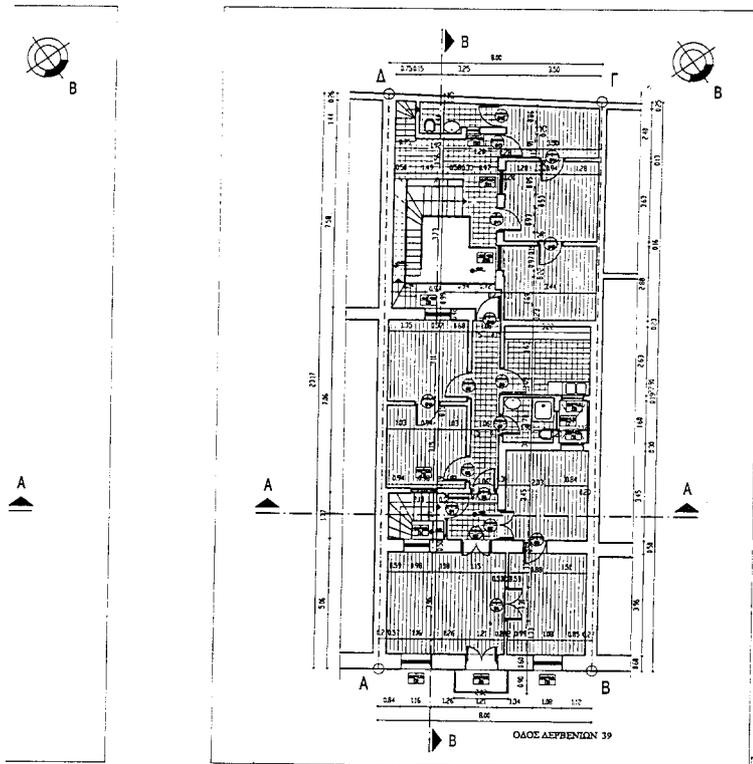

ΚΑΤΟΥΗ Α' ΟΡΟΦΟΥ ΑΠ.03

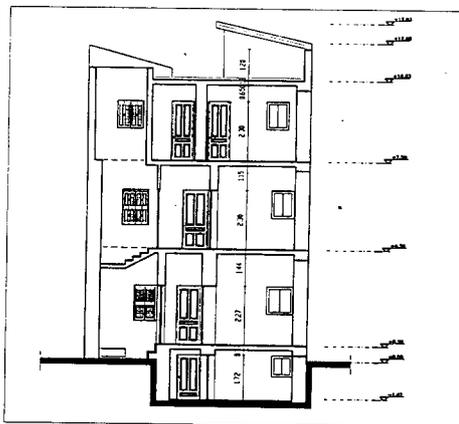

ΤΟΜΗ Α-Α ΑΠ.06

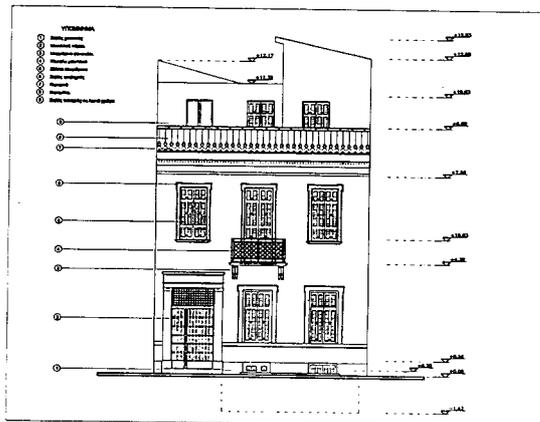

ΟΨΗ ΟΔΟΥ ΔΕΡΒΕΝΙΩΝ 39 ΑΠ.07

ΥΠΟΥΡΓΕΙΟ  
ΠΕΡΙΒΑΛΛΟΝΤΟΣ, ΧΩΡΟΤΑΞΙΑΣ & ΔΗΜΟΣΙΩΝ ΕΡΓΩΝ  
ΕΠΙΧΕΙΡΗΣΙΑΚΟ ΠΡΟΓΡΑΜΜΑ 15/03/02  
ΠΡΟΓΡΑΜΜΑ "ΚΑΘΑΡΙΣΤΙΚΟ Έργο" 5ης ΠΡΟΓΡ.  
ΠΡΟΓΡΑΜΜΑ ΔΟΥΛΕΙΑΣ ΣΤΑ ΔΙΑΤΗΡΗΤΕΑ  
ΚΤΙΡΙΑ, που βρίσκονται επί της οδού  
Δερβενίων 39 & 41 του ΣΥΜΦΕΡΟΥΣ  
Ρυθμιστ. σχεδίου Αθήνας  
(ν. Αττικής)  
ΛΟΝΔΑ 23 Απριλίου 2002  
Δ/ντης


Αρ. Φ. 113/02  
στ. 6

ΥΠΟΥΡΓΕΙΟ ΠΕΡΙΒΑΛΛΟΝΤΟΣ  
ΧΩΡΟΤΑΞΙΑΣ & ΔΗΜΟΣΙΩΝ ΕΡΓΩΝ  
  
ΔΝΣΗ ΠΟΛΕΟΔΟΜΙΚΟΥ ΣΧΕΔΙΑΣΜΟΥ  
ΤΜΗΜΑ ΠΑΡΑΔΟΣΙΑΚΩΝ ΟΙΚΙΣΜΩΝ


Θέμα : ΕΙΔΙΚΗ ΡΥΘΜΙΣΗ  
ΣΕ ΔΙΑΤΗΡΗΤΕΟ ΚΤΙΡΙΟ  
  
Θέση : ΔΕΡΒΕΝΙΩΝ 39-41, ΕΞΑΡΧΕΙΑ  
  
Ιδιοκτήτρια : ΑΝΔΡΕΑΣ ΝΙΚΟΛΑΟΥ

Αρ. πνακίδας : ΠΑ 2.  
Θέμα πνακίδας : ΑΠΟΤΥΠΩΣΗ  
ΔΕΡΒΕΝΙΩΝ 39  
Κλίμακα : 1 : 100

ΕΘΝΙΚΟ ΤΥΠΟΓΡΑΦΕΙΟ  
Γραφείο Τύπου - Οφίση, Πλ. Συνεδρισμού  
Κατά Σχ. 15/03/02, 15/03/02, 15/03/02

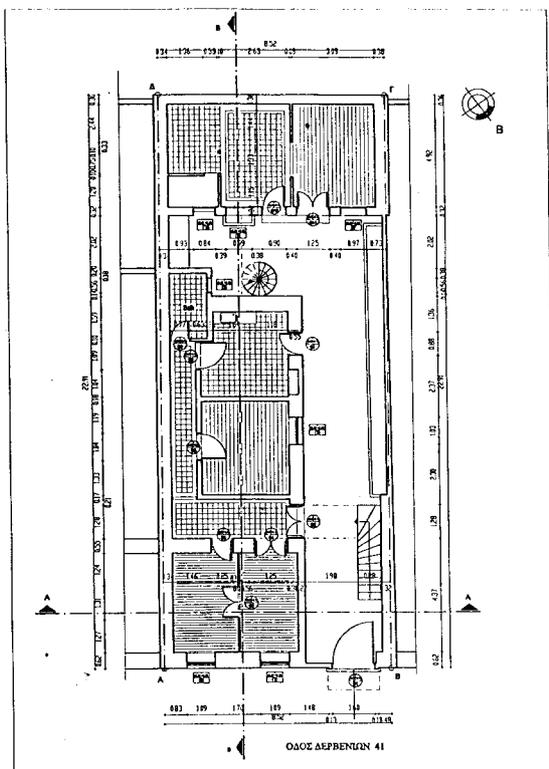


ΚΑΤΟΨΗ ΙΣΟΓΕΙΟΥ ΑΠ.08

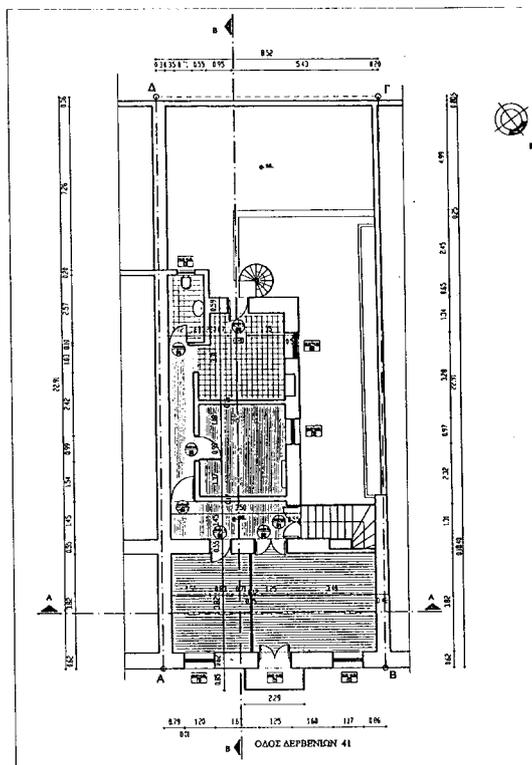

ΚΑΤΟΨΗ Α' ΟΡΟΦΟΥ ΑΠ.09

ΕΡΩΤΗΣΗ ΤΕΧΝΙΚΗΣ ΕΠΙΧΕΙΡΗΣΗΣ  
ΕΠΙΧΕΙΡΗΣΗΣ ΤΕΧΝΙΚΗΣ ΕΠΙΧΕΙΡΗΣΗΣ  
ΕΠΙΧΕΙΡΗΣΗΣ ΤΕΧΝΙΚΗΣ ΕΠΙΧΕΙΡΗΣΗΣ

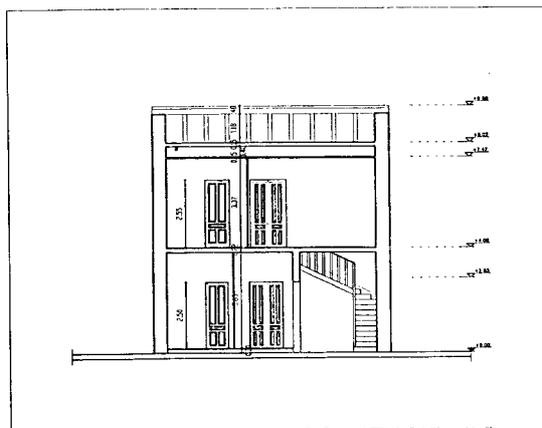


ΤΟΜΗ Α-Α ΑΠ.11




ΤΟΜΗ Β-Β ΑΠ.12




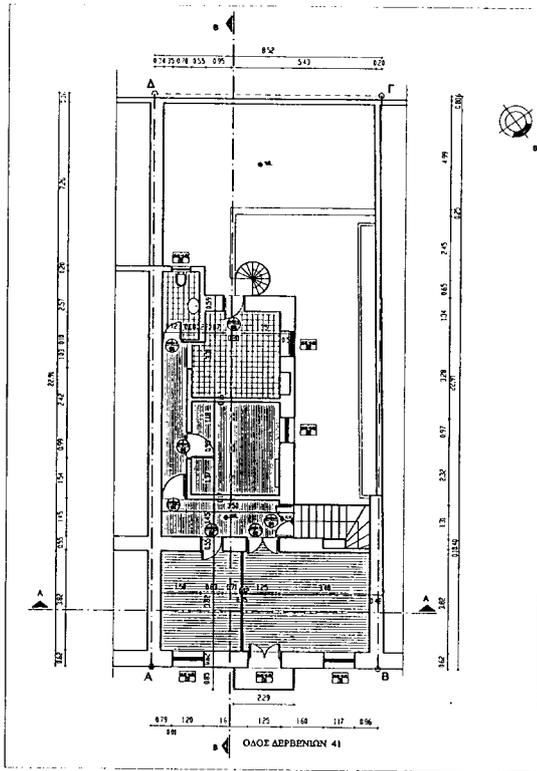

ΚΑΤΟΥΗ Α' ΟΡΟΦΟΥ ΑΠ.09

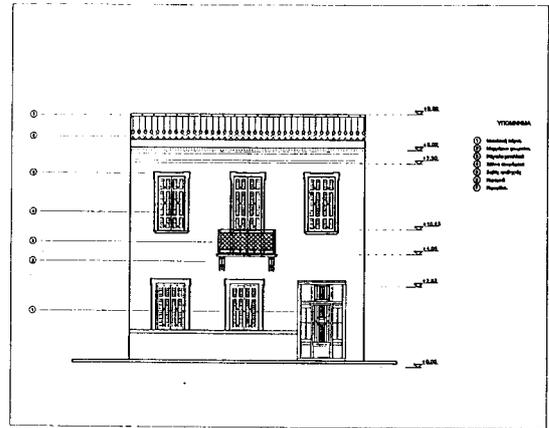

ΟΨΗ ΟΔΟΥ ΔΕΡΒΕΝΙΩΝ 41 ΑΠ.14

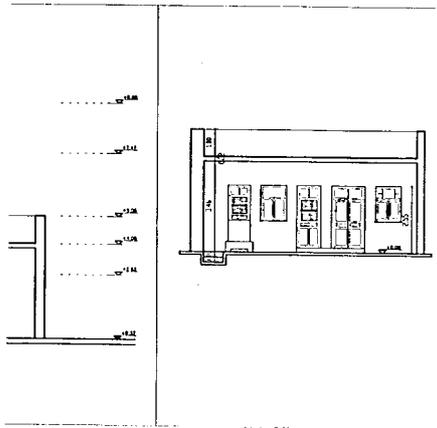

ΟΨΟΤΟΜΗ ΠΡΟΣΘΗΚΗΣ ΑΠ.13

ΥΠΟΥΡΓΕΙΟ  
ΠΕΡΙΒΑΛΛΟΝΤΟΣ & ΔΙΑΧΕΙΡΙΣΗΣ  
Π. 49752/02  
"Καθορισμός ειδικών όρων 5' περιρροίων δομικών στα διατηρητέα κτίρια, που βρίσκονται επί της οδού Δερβενίων 39 5' 41 του εγκεκριμένου ρυθμού της Γενικής Αρ. 23 Απριλίου 1971"

Ι. ΓΙΑΝΝΑΚΟΠΟΥΛΟΣ

Αρ. Φ. 113/02  
στ. 6

ΥΠΟΥΡΓΕΙΟ ΠΕΡΙΒΑΛΛΟΝΤΟΣ  
ΧΩΡΟΤΑΞΙΑΣ & ΔΗΜΟΣΙΩΝ ΕΡΓΩΝ

ΔΝΣΗ ΠΟΛΕΟΔΟΜΙΚΟΥ ΣΧΕΔΙΑΣΜΟΥ  
ΤΜΗΜΑ ΠΑΡΑΔΟΣΙΑΚΩΝ ΟΙΚΙΣΜΩΝ

Θέμα : ΕΙΔΙΚΗ ΡΥΘΜΙΣΗ  
ΣΕ ΔΙΑΤΗΡΗΤΕΟ ΚΤΙΡΙΟ

Θέση : ΔΕΡΒΕΝΙΩΝ 39-41, ΕΞΑΡΧΕΙΑ

Ιδιοκτησία : ΑΝΔΡΕΑΣ ΝΙΚΟΛΑΟΥ

Αρ. πινακίδας : ΠΑ 3.

Θέμα πινακίδας : ΑΠΟΤΥΠΩΣΗ  
ΔΕΡΒΕΝΙΩΝ 41

Κλίμακα : 1 : 100

**ΕΘΝΙΚΟ ΤΥΠΟΓΡΑΦΕΙΟ****ΕΦΗΜΕΡΙΣ ΤΗΣ ΚΥΒΕΡΝΗΣΕΩΣ**

ΚΑΠΟΔΙΣΤΡΙΟΥ 34 \* ΑΘΗΝΑ 104 32 \* TELEX 223211 ΥΡΕΤ GR \* FAX 010 52 21 004  
 ΗΛΕΚΤΡΟΝΙΚΗ ΔΙΕΥΘΥΝΣΗ: <http://www.et.gr>  
 e-mail: [webmaster@et.gr](mailto:webmaster@et.gr)

**ΠΛΗΡΟΦΟΡΙΕΣ ΔΗΜΟΣΙΕΥΜΑΤΩΝ Φ.Ε.Κ.: Τηλ. 1464**

Πληροφορίες Α.Ε. - Ε.Π.Ε. και λοιπών Φ.Ε.Κ.: **010 527 9000**

**ΠΕΡΙΦΕΡΕΙΑΚΑ ΓΡΑΦΕΙΑ ΠΩΛΗΣΗΣ Φ.Ε.Κ.**

<b>ΘΕΣΣΑΛΟΝΙΚΗ</b> - Βασ. Όλγας 227 - Τ.Κ. 54100 <b>ΠΕΙΡΑΙΑΣ</b> - Γούναρη και Εθν. Αντίστασης Τ.Κ. 185 31	<b>(0310) 423 956</b>  <b>010 4135 228</b>	<b>ΛΑΡΙΣΑ</b> - Διοικητήριο Τ.Κ. 411 10 <b>ΚΕΡΚΥΡΑ</b> - Σαμαρά 13 Τ.Κ. 491 00 <b>ΗΡΑΚΛΕΙΟ</b> - Πλ. Ελευθερίας 1, Τ.Κ. 711 10 <b>ΛΕΣΒΟΣ</b> - Πλ. Κωνσταντινουπόλεως Τ.Κ. 811 00 Μυτιλήνη	<b>(0410) 597449</b> <b>(06610) 89 127 / 89 120</b> <b>(0810) 396 223</b> <b>(02510) 46 888 / 47 533</b>
<b>ΠΑΤΡΑ</b> - Κορίνθου 327 - Τ.Κ. 262 23 <b>ΙΩΑΝΝΙΝΑ</b> - Διοικητήριο Τ.Κ. 450 44 <b>ΚΟΜΟΤΗΝΗ</b> - Δημοκρατίας 1 Τ.Κ. 691 00	<b>(0610) 638 109 - 110</b> <b>(06510) 87215</b> <b>(05310) 22 858</b>		

**ΤΙΜΗ ΠΩΛΗΣΗΣ ΦΥΛΛΩΝ ΕΦΗΜΕΡΙΔΟΣ ΤΗΣ ΚΥΒΕΡΝΗΣΕΩΣ****Σε έντυπη μορφή:**

- Για τα ΦΕΚ από 1 μέχρι 40 σελίδες 1 ευρώ.
- Για τα ΦΕΚ από 40 σελίδες και πάνω η τιμή προσαυξάνεται κατά 0,05 ευρώ για κάθε επιπλέον σελίδα.

**Σε μορφή CD:**

Τεύχος	Περίοδος	Τιμές σε EURO	Τεύχος	Περίοδος	Τιμές σε EURO
Α.Ε. & Ε.Π.Ε.	Μηνιαίο	60	Αναπτυξιακών Πράξεων και Συμβάσεων (Τ.Α.Π.Σ.)	Ετήσιο	75
Α' και Β'	3μηνιαίο	75	Νομικών Προσώπων		
Α', Β' και Δ'	3μηνιαίο	90	Δημοσίου Δικαίου (Ν.Π.Δ.Δ.)	Ετήσιο	75
Α'	Ετήσιο	180	Δελτίο Εμπορικής και		
Β'	Ετήσιο	210	Βιομηχανικής Ιδιοκτησίας (Δ.Ε.Β.Ι.)	Ετήσιο	75
Γ	Ετήσιο	60	Ανωτάτου Ειδικού Δικαστηρίου	Ετήσιο	75
Δ'	Ετήσιο	150	Διακηρύξεων Δημοσίων Συμβάσεων	Ετήσιο	75
Παράρτημα	Ετήσιο	75			

Η τιμή πώλησης του Τεύχους Α.Ε. & Ε.Π.Ε. σε μορφή CD - rom για δημοσιεύματα μετά το 1994 καθορίζεται σε 30 ευρώ ανά τεμάχιο, ύστερα από σχετική παραγγελία.

Η τιμή διάθεσης φωτοαντιγράφων ΦΕΚ 0,15 ευρώ ανά σελίδα

**ΕΤΗΣΙΕΣ ΣΥΝΔΡΟΜΕΣ Φ.Ε.Κ.**

Τεύχος	Σε έντυπη μορφή		Από το Internet	
	Κ.Α.Ε. Προϋπολογισμού	Κ.Α.Ε. ΤΑΠΕΤ	Κ.Α.Ε. Προϋπολογισμού	Κ.Α.Ε. ΤΑΠΕΤ
	2531 ευρο	3512 ευρο	2531 ευρο	3512 ευρο
Α' (Νόμοι, Π.Δ., Συμβάσεις κτλ.)	205	10,25	176	8,80
Β' (Υπουργικές αποφάσεις κτλ.)	293	14,65	205	10,25
Γ' (Διορισμοί, απολύσεις κτλ. Δημ. Υπαλλήλων)	59	2,95	ΔΩΡΕΑΝ	-
Δ' (Απαλλοτριώσεις, πολεοδομία κτλ.)	293	14,65	147	7,35
Αναπτυξιακών Πράξεων και Συμβάσεων (Τ.Α.Π.Σ.)	147	7,35	88	4,40
Ν.Π.Δ.Δ. (Διορισμοί κτλ. προσωπικού Ν.Π.Δ.Δ.)	59	2,95	ΔΩΡΕΑΝ	-
Παράρτημα (Προκηρύξεις θέσεων ΔΕΠ κτλ.)	30	1,50	ΔΩΡΕΑΝ	-
Δελτίο Εμπορικής και Βιομ/κής Ιδιοκτησίας (Δ.Ε.Β.Ι.)	59	2,95	30	1,50
Ανωτάτου Ειδικού Δικαστηρίου (Α.Ε.Δ.)	ΔΩΡΕΑΝ	-	ΔΩΡΕΑΝ	-
Προκηρύξεων Α.Σ.Ε.Π.	ΔΩΡΕΑΝ	-	ΔΩΡΕΑΝ	-
Ανωνύμων Εταιρειών & Ε.Π.Ε.	2.054	102,70	587	29,35
Διακηρύξεων Δημοσίων Συμβάσεων (Δ.Δ.Σ.)	205	10,25	88	4,40
Α', Β' και Δ'			352	17,60

Το κόστος για την ετήσια συνδρομή σε ηλεκτρονική μορφή για τα προηγούμενα έτη προσαυξάνεται πέραν του ποσού της ετήσιας συνδρομής του έτους 2002 κατά 6 ευρώ ανά έτος παλαιότητας και κατά τεύχος

- \* Οι συνδρομές του εσωτερικού προπληρώνονται στις ΔΟΥ που δίνουν αποδεικτικό είσπραξης (διπλότυπο) το οποίο με τη φροντίδα του ενδιαφερομένου πρέπει να στέλνεται στην Υπηρεσία του Εθνικού Τυπογραφείου.
- \* Η πληρωμή του υπέρ ΤΑΠΕΤ ποσοστού που αντιστοιχεί σε συνδρομές, εισπράττεται και από τις ΔΟΥ.
- \* Οι συνδρομητές του εξωτερικού έχουν τη δυνατότητα λήψης των δημοσιευμάτων μέσω internet, με την καταβολή των αντίστοιχων ποσών συνδρομής και ΤΑΠΕΤ.
- \* Οι Νομαρχιακές Αυτοδιοικήσεις, οι Δήμοι, οι Κοινοότητες ως και οι επιχειρήσεις αυτών πληρώνουν το μισό χρηματικό ποσό της συνδρομής και ολόκληρο το ποσό υπέρ του ΤΑΠΕΤ.
- \* Η συνδρομή ισχύει για ένα χρόνο, που αρχίζει την 1η Ιανουαρίου και λήγει την 31η Δεκεμβρίου του ίδιου χρόνου. Δεν εγγράφονται συνδρομητές για μικρότερο χρονικό διάστημα.
- \* Η εγγραφή ή ανανέωση της συνδρομής πραγματοποιείται το αργότερο μέχρι τον Φεβρουάριο κάθε έτους.
- \* Αντίγραφα διπλοτύπων, ταχυδρομικές επιταγές και χρηματικά γραμμάτια δεν γίνονται δεκτά.

**Οι υπηρεσίες εξυπηρέτησης των πολιτών λειτουργούν καθημερινά από 08.00' έως 13.00'**

ΑΠΟ ΤΟ ΕΘΝΙΚΟ ΤΥΠΟΓΡΑΦΕΙΟ