



04004681006020008



4023

ΕΦΗΜΕΡΙΣ ΤΗΣ ΚΥΒΕΡΝΗΣΕΩΣ

ΤΗΣ ΕΛΛΗΝΙΚΗΣ ΔΗΜΟΚΡΑΤΙΑΣ

ΤΕΥΧΟΣ ΤΕΤΑΡΤΟ

Αρ. Φύλλου 468

10 Ιουνίου 2002

ΠΕΡΙΕΧΟΜΕΝΑ

ΑΠΟΦΑΣΕΙΣ

- Αναγκαστική απαλλοτρίωση ακινήτων για την "Ανάδειξη αρχαιολογικού χώρου στο Αρχοντίκι Ψαρών Ν. Χίου. 1
- Τροποποίηση Ρυμοτομικού Σχεδίου του Δήμου Διδυμοτείχου, στα Ο.Τ. Γ366 και Γ378-391 (στις οδούς Ορεστιάδας και 25ης Μαΐου), Νομού Έβρου..... 2
- Τροποποίηση στα Ο.Τ. 262, 263, 281, 282, 283 και διόρθωση αρίθμησης στο Ο.Τ. 255 στο εγκεκριμένο ρυμοτομικό σχέδιο Αργοστολίου Ν. Κεφαλονιάς..... 3

ΑΠΟΦΑΣΕΙΣ

- Αριθ. 476 (1)
Αναγκαστική απαλλοτρίωση ακινήτων για την "Ανάδειξη αρχαιολογικού χώρου στο Αρχοντίκι Ψαρών Ν. Χίου.

Η ΓΕΝΙΚΗ ΓΡΑΜΜΑΤΕΑΣ ΠΕΡΙΦΕΡΕΙΑΣ ΒΟΡΕΙΟΥ ΑΙΓΑΙΟΥ

Έχοντας υπόψη:

1. Τις διατάξεις του Ν. 2882/2.2.2001 "Κώδικας Αναγκαστικών Απαλλοτριώσεων Ακινήτων",
2. Τις διατάξεις του άρθρου 1 του Ν. 2882/2001 "Περί αναγκαστικών απαλλοτριώσεων".
3. Το 3/15.1.2002 πρακτικό του Διοικητικού Συμβουλίου του Κεντρικού Αρχαιολογικού Συμβουλίου του Υπουργείου Πολιτισμού.

4. Τις διατάξεις του Ν. 1650/86, σύμφωνα με τις οποίες δεν απαιτείται έγκριση περιβαλλοντικών όρων για έργα για την ανάδειξη αρχαίων, αποφασίζουμε:

Κηρύσσουμε την αναγκαστική απαλλοτρίωση, για λόγους δημόσιας ωφέλειας και ειδικότερα για την "Ανάδειξη του αρχαιολογικού χώρου στο Αρχοντίκι Ψαρών", έκτασης συνολικού εμβαδού 8.565,69 τ.μ., που βρίσκεται στον νομό Χίου και εικονίζεται με κλίμακα 1:500 στο από 29.4.2002 και με αριθμό 2969/30.4.2002 κτηματολογικό διάγραμμα και στον αντίστοιχο κτηματολογικό πίνακα της Διεύθυνσης της Κ' Εφορείας Προϊστορικών και Κλασικών Αρχαιοτήτων του Υπουργείου Πολιτισμού, τα οποία έχει συντάξει ο Παράσχος Τσεσμελής, τοπογράφος - μηχανι-

κός και έχει θεωρήσει η Διευθύντρια Αγλαΐα Αρχοντίδου - Αργύρη, του κλάδου ΠΕ2 Αρχαιολόγων του ΥΠΠΟ, στις 30.4.2002.

Στην έκταση που απαλλοτριώνεται προβάλλουν δικαιώματα κυριότητας οι:

- 1) Αφοί Κουτσοδόντη, 2) Γ. Μανωλούδης.

Στην έκταση που απαλλοτριώνεται δεν περιλαμβάνονται οι εκτάσεις εκείνες, οι οποίες στα κτηματολογικά στοιχεία φέρονται ότι ανήκουν στο Δημόσιο.

Η απαλλοτρίωση κηρύσσεται υπέρ του Δημοσίου και με δαπάνη του Γ' Κ.Π.Σ. και θα αντιμετωπιστεί από τις πιστώσεις του έργου "Ανάδειξη αρχαιολογικού χώρου στο Αρχοντίκι Ψαρών", που εντάσσεται στο πρόγραμμα "ΠΟΛΙΤΙΣΜΟΣ" του Γ' Κ.Π.Σ.

Η απόφαση αυτή να δημοσιευθεί στην Εφημερίδα της Κυβερνήσεως.

Χίος, 15 Μαΐου 2002

Η Γενική Γραμματέας Περιφέρειας
ΜΑΡΙΑ ΣΚΕΜΠΕΡΗ

- Αριθ. 1120 (2)

Τροποποίηση Ρυμοτομικού Σχεδίου του Δήμου Διδυμοτείχου, στα Ο.Τ. Γ366 και Γ378-391 (στις οδούς Ορεστιάδας και 25ης Μαΐου), Νομού Έβρου.

Ο ΓΕΝΙΚΟΣ ΓΡΑΜΜΑΤΕΑΣ ΠΕΡΙΦΕΡΕΙΑΣ ΑΝΑΤΟΛΙΚΗΣ ΜΑΚΕΔΟΝΙΑΣ - ΘΡΑΚΗΣ

Έχοντας υπόψη:

1. Τις διατάξεις του άρθρου 29 § Α.4.1(α) του Ν. 2831/2000 (Φ.Ε.Κ. 140 Α') "Τροποποίηση διατάξεων του Ν. 1577/85, κτλ." σε συνδυασμό με τις διατάξεις του Ν. 2503/97 (Φ.Ε.Κ. 107 Α').

2. Την υπ' αριθμ. 2994/23.11.2001 απόφαση του Γ.Γ. Περιφέρειας Ανατολικής Μακεδονίας - Θράκης περί "μεταβίβασης εξουσίας υπογραφής, κτλ." (Φ.Ε.Κ. 1654 Β').

3. Τις διατάξεις του Ν.Δ. της 17/7/23 "περί σχεδίων πόλεων, κτλ." όπως ισχύουν σήμερα και ειδικότερα τα άρθρα 1,2,3 και 70 αυτού.

4. Τις διατάξεις του Κεφ. ΙΙ του από 3/4/29 Π.Δ. που διατηρήθηκαν σε ισχύ με το άρθρο 31 § 3 του Ν. 1577/85.

5. Την υπ' αριθμ. 25/19.2.2002 απόφαση του Δ.Σ. του Δήμου Διδυμοτείχου.

6. Την από 16.5.2002 7η Συνεδρίαση του Συμβουλίου Χ.Ο.Π. της Περιφέρειας Ανατολικής Μακεδονίας - Θράκης (υπ' αριθμ. 32/16.5.2002 σύμφωνη γνώμοδότηση - ομόφωνη).

7. Το γεγονός ότι από τις διατάξεις της απόφασης αυτής δεν προκαλείται δαπάνη σε βάρος του κρατικού προϋπολογισμού ή του προϋπολογισμού του Δήμου Διδυμοτείχου.

Επειδή η εν λόγω τροποποίηση προτείνεται από γνήσια πολεοδομικά κριτήρια και αποβλέπει στην εξυπηρέτηση του δημοσίου συμφέροντος και πιο συγκεκριμένα:

1. Αφορά στη χωροθέτηση κοινωφελούς δραστηριότητας και

2. εξυπηρετεί την άρτια και λειτουργική οργάνωση του κτιριολογικού προγράμματος ανέγερσης του δημοτικού σχολείου της περιοχής.

3. Με τη διεύρυνση της πρασιάς βελτιώνονται σαφώς οι πολεοδομικές συνθήκες της περιοχής από άποψη υγιεινής, επιτυγχάνεται η ύπαρξη ελευθέρων χώρων στο νοτιοδυτικό άκρο του Ο.Τ. Γ366 και εξασφαλίζεται η αισθητική ομοιομορφία του τοπίου.

4. Με τη μεταφορά και απομάκρυνση του χώρου στάθμευσης αυτοκινήτων από το Ο.Τ. Γ366, εκεί όπου θα φιλοξενηθεί το σχολικό συγκρότημα, απομακρύνονται και οι κίνδυνοι πρόκλησης ατυχήματος και γενικότερα βελτιώνονται οι συνθήκες ασφαλείας για τα παιδιά του σχολείου, εξασφαλίζεται η ασφαλέστερη απομάκρυνση και προσέγγιση γονέων και παιδιών από και προς το σχολείο κ.λπ.

5. Δε μεταβάλλει το ισοζύγιο οικοδομήσιμων / κοινόχρηστων χώρων.

6. Είναι συμβατή και δεν αντίκειται στις κατευθύνσεις του Γ.Π.Σ. Διδυμοτείχου, αποφασίζουμε:

Άρθρο 1

Την έγκριση της ζητούμενης τροποποίησης όπως αυτή διατυπώνεται στην υπ' αριθ. 25/19.2.2002 απόφαση του Δ.Σ. Διδυμοτείχου και αφορά:

(α) Στον αποχαρακτηρισμό χώρου συνολικού εμβαδού 800 τ.μ., του Ο.Τ. Γ366, από χώρο στάθμευσης αυτοκινήτων (εμβαδού 700 τ.μ.) και πεζόδρομου (100 τ.μ.), και το χαρακτηρισμό του σε χώρο Δημοτικού Σχολείου με παράλληλη προέκταση της υπάρχουσας πρασιάς πλάτους 4,0 μ.

(β) Στο χαρακτηρισμό χώρου στάθμευσης αυτοκινήτων (Parking) εμβαδού 800 τ.μ. στο Ο.Τ. Γ378-391, όπως τα ανωτέρω αποτυπώνονται στο σχετικό τοπογραφικό διάγραμμα το οποίο θεωρήθηκε από την Προϊσταμένη της ΔΙ.ΠΕ.ΧΩ. Ανατολικής Μακεδονίας - Θράκης στις 17.5.2002.


Άρθρο 2

Η ισχύς της αρχίζει από τη δημοσίευσή της στην Εφημερίδα της Κυβερνήσεως.

Η απόφαση αυτή να δημοσιευθεί στην Εφημερίδα της Κυβερνήσεως.

Κομοτηνή, 17 Μαΐου 2002

Με εντολή Γενικού Γραμματέα Περιφέρειας
Η Διευθύντρια
ΑΛΕΚΑ ΠΑΣΣΟΠΟΥΛΟΥ

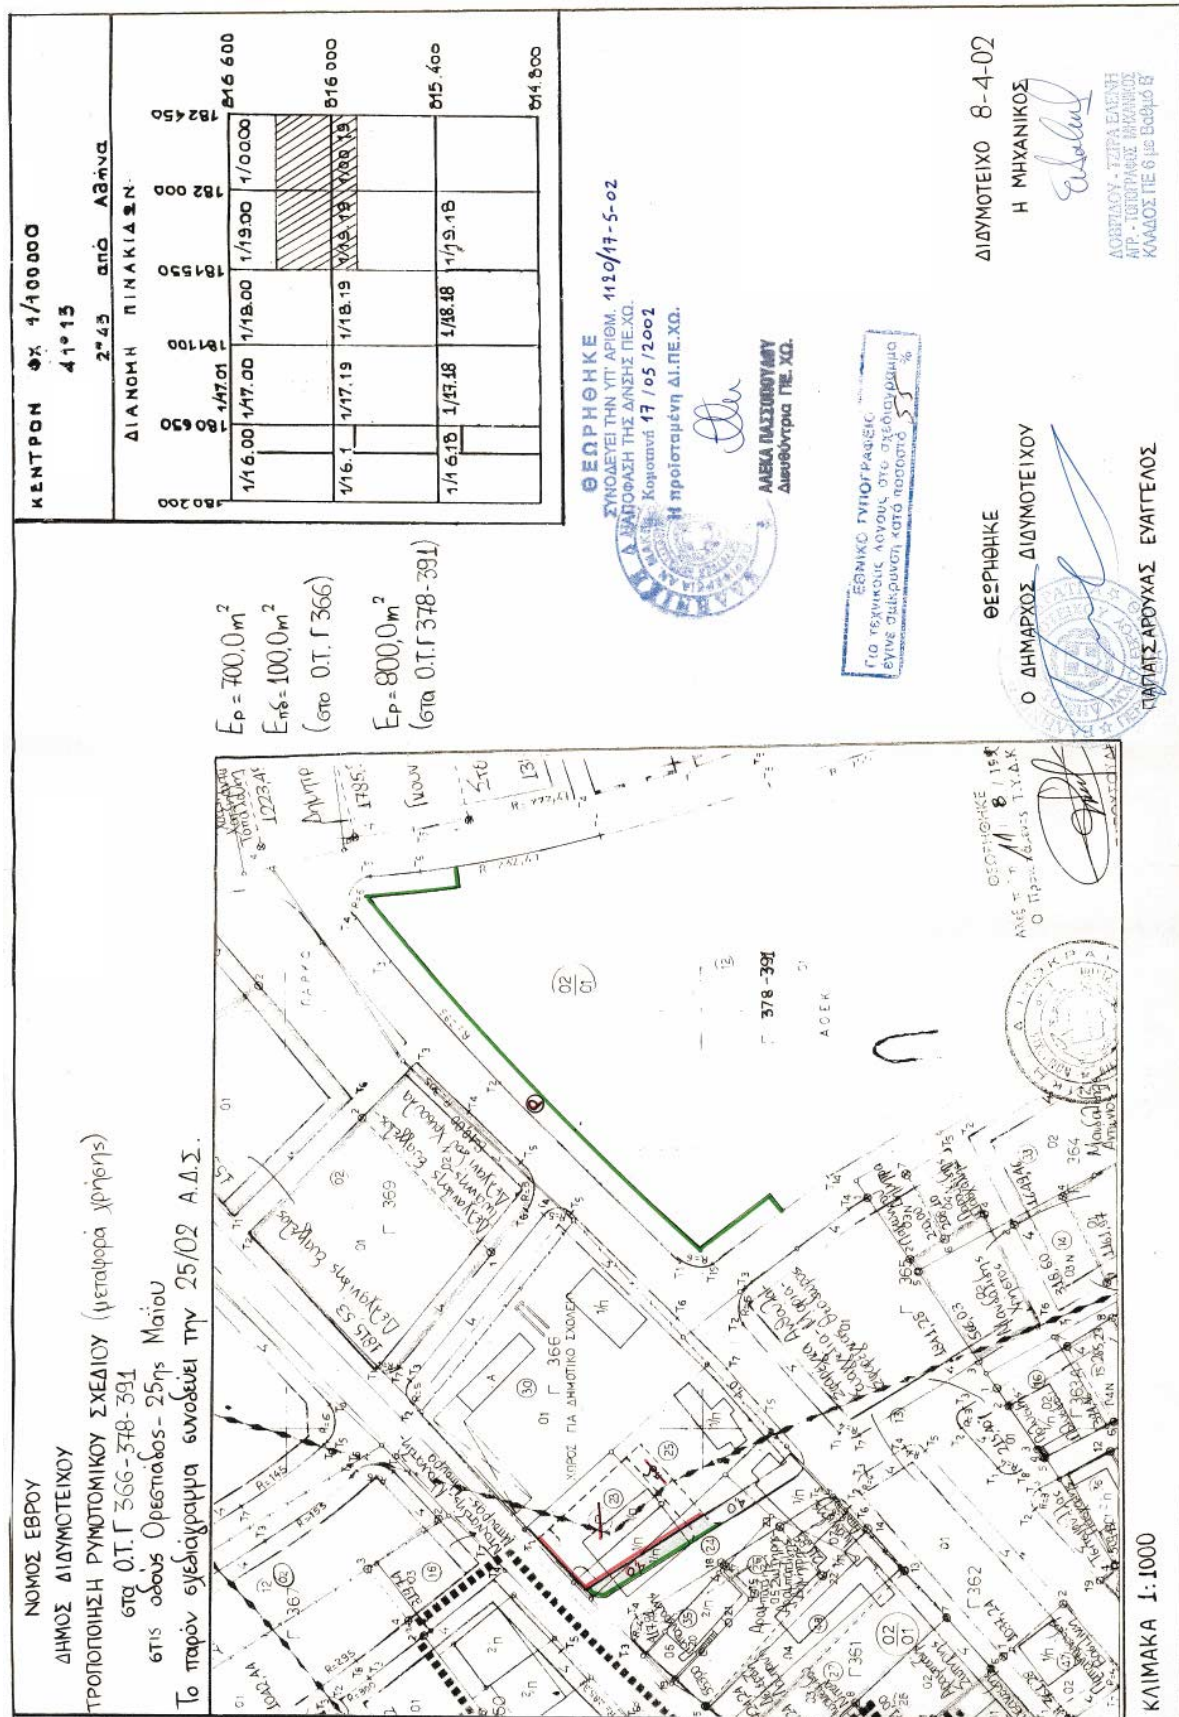

Αριθ. 5776

(3)

Τροποποίηση στα Ο.Τ. 262, 263, 281, 282, 283 και διόρθωση αρίθμησης στο Ο.Τ. 255 στο εγκεκριμένο ρυμοτομικό σχέδιο Αργοστολίου Ν. Κεφαλονιάς.

Η ΓΕΝΙΚΗ ΓΡΑΜΜΑΤΕΑΣ
ΠΕΡΙΦΕΡΕΙΑΣ ΙΟΝΙΩΝ ΝΗΣΩΝ

Έχοντας υπόψη:

1) Τις διατάξεις του Ν 2503/97 ΦΕΚ 107 Α΄ "περί Διοίκησης, Οργάνωσης της Περιφέρειας".

2) Τις διατάξεις του Ν.Δ/τος της 17.7.1923 όπως μεταγενέστερα τροποποιήθηκαν και συμπληρώθηκαν και ειδικότερα τα άρθρα 3 και 70.

3) Τις διατάξεις του Ν. 1337/83 ΦΕΚ 33 Α΄ "περί οικιστικής ανάπτυξης κ.λπ."

4) Τις διατάξεις του Ν. 2831/00 "περί τροποποίησης του Γεν. Οικοδομικού Κανονισμού κ.λπ." και ειδικότερα την παρ. 4.1 του άρθρου 29 αυτού.

5) Την 37579/85 απόφαση ΥΠΕΧΩΔΕ περί έγκρισης Γενικού Πολεοδομικού Σχεδίου Οικισμού Αργοστολίου Ν. Κεφαλληνίας.

6) Το από 30.12.55 Β.Δ. (ΦΕΚ 11Α΄/11.1.56 έγκρισης αναθεώρησης εγκεκριμένου σχεδίου Αργοστολίου όπως τροποποιήθηκε (επέκταση) με το από 4.1.69 Δ/γμα (ΦΕΚ 227 Δ΄/1.12.69) και τις υπ΄ αρ. Τα_6749/79 (ΦΕΚ 238 Δ΄/19.4.80) και Π.386/13.5.80 (ΦΕΚ 339 Δ΄/4.6.80) αποφάσεις τροποποίησης Νομάρχη Κεφαλονιάς.

7) Το Π.Δ. 10.9.86 (ΦΕΚ 934Δ΄/7.10.86) αναθεώρησης του εγκεκριμένου ρυμοτομικού σχεδίου πόλης Αργοστολίου.

8) Την από 25.2.97 αίτηση Ιερατικού Ταμείου Αργοστολίου.

9) Την 260/01 απόφαση Δημοτικού Συμβουλίου Αργοστολίου Ν. Κεφ/νιάς.

10) Την 847/24.1.02 βεβαίωση Α/Δημάρχου Αργοστολίου για την μη υποβολή ενστάσεων.

11) Την από 29.4.2002 (πρακτικό 3 θέμα 1^ο) θετική γνωμοδότηση του Περιφερειακού ΣΧΟΠ Ιονίων Νήσων.

12) Το γεγονός ότι με την παρούσα απόφαση δεν προκαλείται οικονομική επιβάρυνση για το Δημόσιο, αποφασίζουμε:

Εγκρίνεται η τροποποίηση του εγκεκριμένου ρυμοτομικού σχεδίου Αργοστολίου για μετατόπιση των ρυμοτομικών γραμμών στα Ο.Τ. 263, 262, 281, 282 και 253 όπως εμφανίζονται στο διάγραμμα που συνοδεύει την παρούσα.


Εγκρίνεται η αλλαγή της αρίθμησης στο Ο.Τ. 255 σε 256Β.

Η ισχύς της παρούσας απόφασης αρχίζει από την δημοσίευσή της στην Εφημερίδα της Κυβερνήσεως.

Η απόφαση αυτή να δημοσιευθεί στην Εφημερίδα της Κυβερνήσεως.

Κέρκυρα, 14 Μαΐου 2002

Η Γενική Γραμματέας Περιφέρειας
ΑΝΑΣΤΑΣΙΑ ΚΑΝΕΛΛΟΠΟΥΛΟΥ

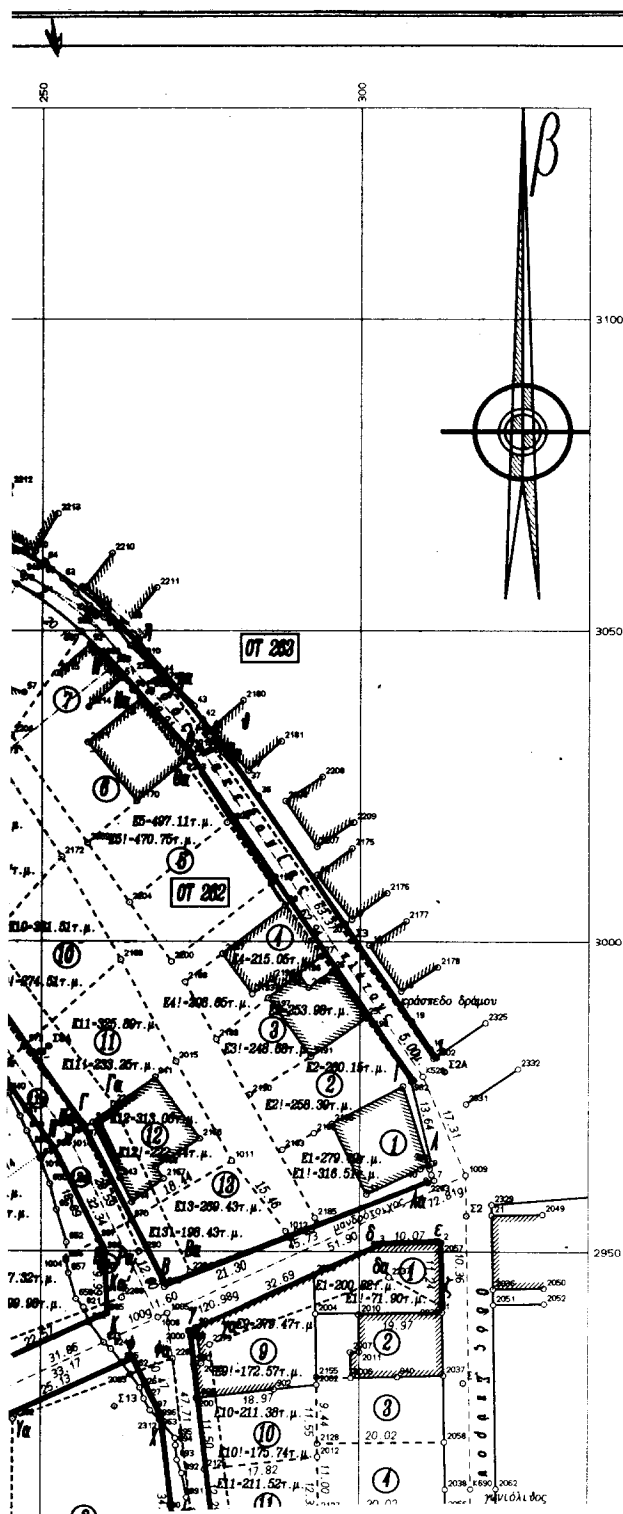



OPDITO	X	OPDITO	X	OPDITO	X	OPDITO	X	OPDITO	X
1	315 043	2540 257	1	310 823	2561 478	1	307 761	2561 135	
6	292 395	2553 545	7	311 747	2561 478	10	308 592	2563 344	
11	301 066	2555 225	12	306 798	2576 736	15	306 481	2591 977	
16	311 289	2571 375	17	303 513	2571 375	20	307 513	2591 977	
25	300 890	2587 780	26	296 640	2595 242	27	293 968	2591 977	
28	268 181	3005 798	29	273 258	3029 876	30	293 105	3025 544	
31	307 500	3010 500	32	304 134	3029 876	33	293 105	3025 544	
34	262 523	3044 445	35	257 559	3041 931	36	249 659	3035 544	
37	235 518	3061 092	38	247 129	3040 124	39	244 645	3044 445	
38	250 378	3063 665	39	256 632	3058 886	40	243 200	3044 445	
41	241 207	3067 567	42	260 922	3071 911	43	243 200	3044 445	
44	231 947	3040 834	45	231 354	3030 933	46	232 479	3041 581	

1. ☐ Ορόσημο και Τοποσταθερό
2. ☒ Πολυγωνομετρικό σημείο.
3. ☐ Η αποτύπωση έγινε με Ηλεκτρονικό Ταχύμετρο.

ΚΤΗΜΑΤΟΛΟΓΙΚΟΣ ΠΙΝΑΚΑΣ

- | | | |
|-----|----------------|------------------------------------|
| 4.1 | <u>Ο Τ 282</u> | |
| α | Οικόπεδο | 1 Κοσμάτος Πλάτυνας |
| β | " | 2 Κοσμάτος Αγγελική |
| γ | " | 3 Γαλιάτσος Γεώργιος |
| δ | " | 4 Βαγγελάτος Χριστόφορος |
| ε | " | 5 Λοικάτος Χαράλαμπος |
| ζ | " | 6 Χριστοδουλάτος Πανός |
| στ | " | 7 Κυνηρώτη Ελσάβετ |
| η | " | 8 Τυπάλδος Σπύρος |
| θ | " | 9 Καλογεράτος Γεώργιος |
| ι | " | 10 |
| κ | " | 11 Παλλάτος Διονύσιος |
| λ | " | 12 Μαραγκάκης Νικόλαος |
| μ | " | 13 Βουκελάτος Ιωάννης |
| ν | " | 14 Ιερατικού Ταμείου |
| 4.2 | <u>Ο Τ 285</u> | |
| α | Ιδιόκτητη | 1 Ιερατικού Ταμείου |
| β | " | 2 Κληρονόμοι Δημητρίου Θεοτόκτου |
| 4.3 | <u>Ο Τ 281</u> | |
| α | Ιδιόκτητη | 1 Ιερατικού Ταμείου |
| 4.4 | <u>Ο Τ 283</u> | |
| α | Οικόπεδο | 1 Βάρος Μιχαήλ |
| β | " | 2 Φωτεινή σύζυγος Σταύρου Κοντοκλή |
| γ | " | 3 Σκαβουράνης Νίκος |

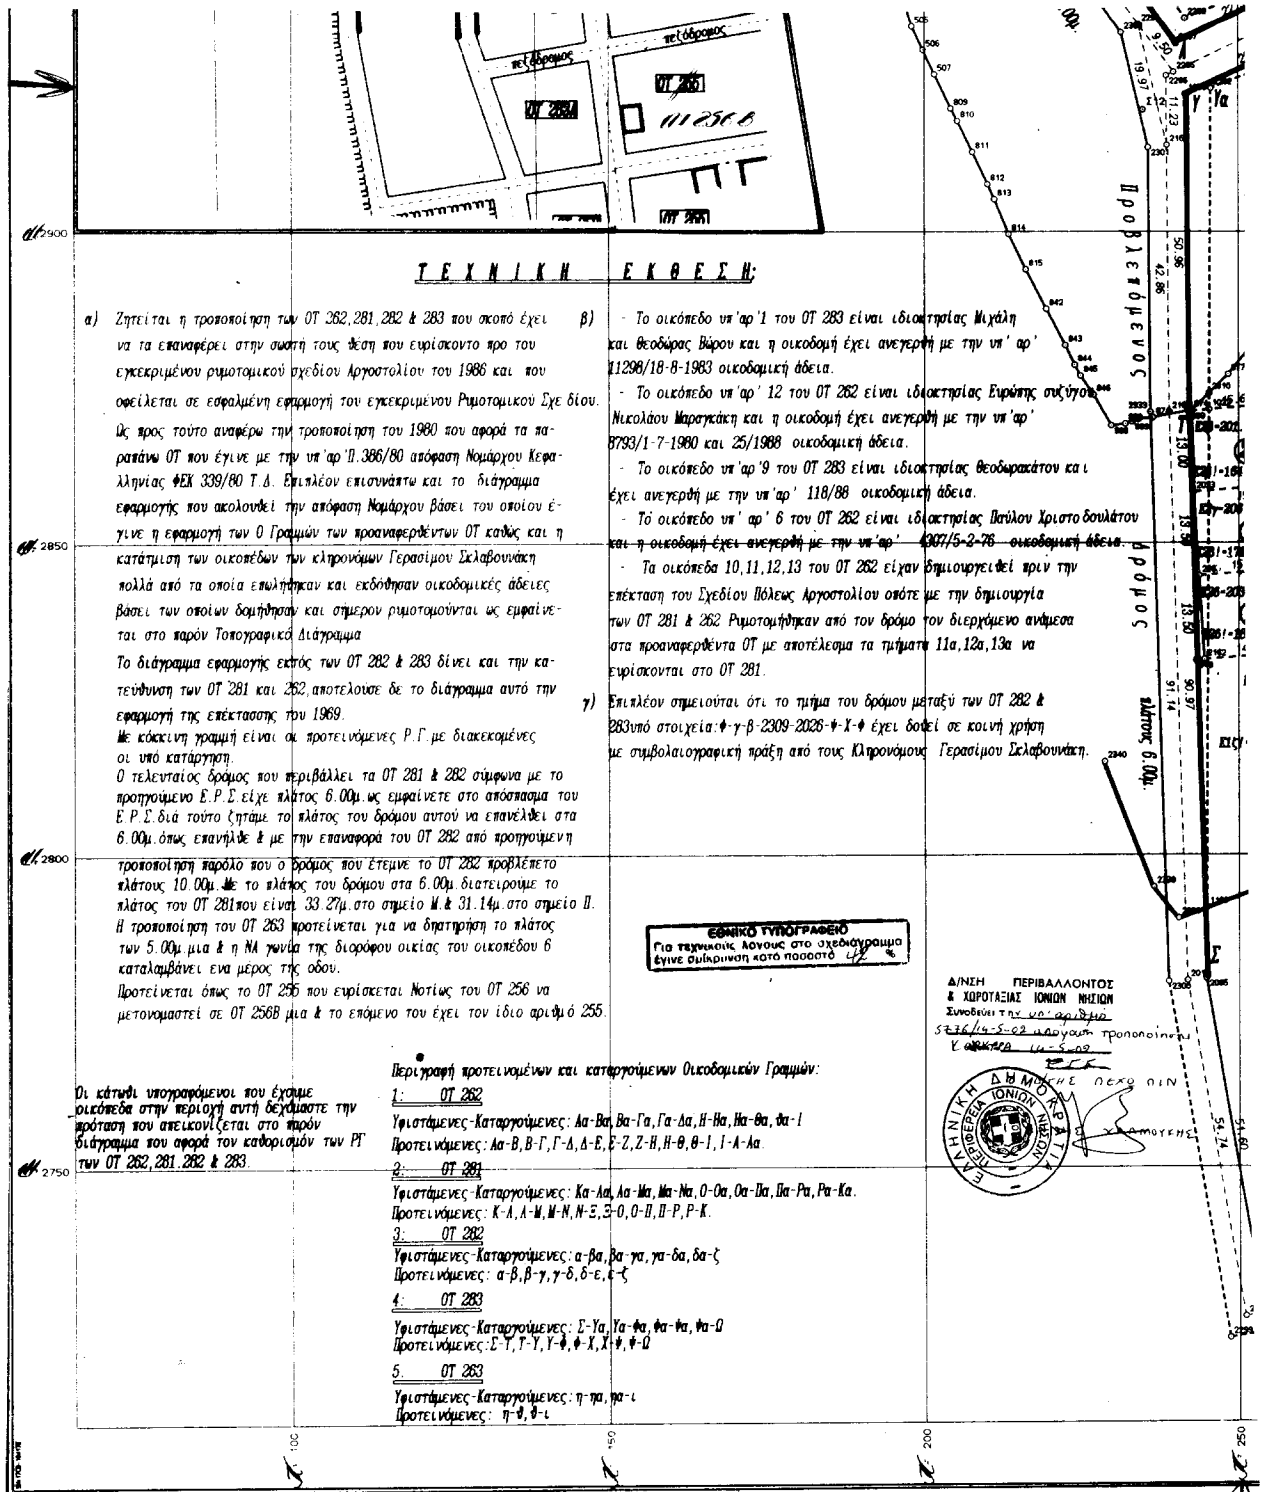

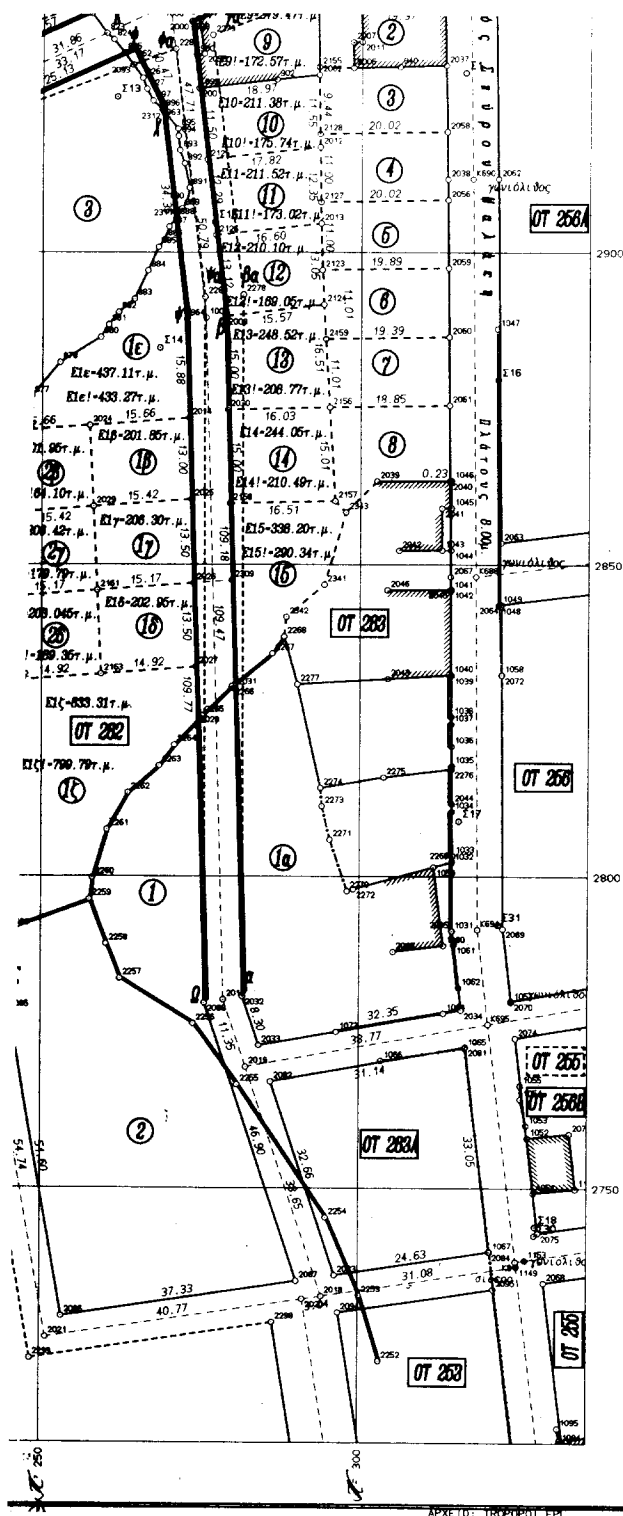

- 4.2. Υ.Τ. 282
- Ιδιακτήτρια 1 Ιερατικού Ταμείου
 - Κληρονόμοι Δημητρίου Θεοτοκάτου.
- 4.3. Ο.Τ. 281
- Ιδιακτήτρια 1 Ιερατικού Ταμείου.
- 4.4. Ο.Τ. 283
- Οικόπεδο 1 Βύρος Μιχάλης
 - Φωτεινή σύζυγος Σταύρου Κουρούκλη
 - Σκλαβουνάκης Νίκος
 - "
 - Αικατερίνη σύζυγος Γερασίμου Ευαγγελάτου
 - Μαρίκα σύζυγος Παναγή Μαρτίνη-Βαρδαράματου
 - "
 - Σκλαβουνάκης Διονύσιος
 - Θεοδωράκης Σπύρος
 - Σκλαβουνάκης Διονύσιος
 - Σκλαβουνάκης Ιωάννης
 - Τσίρμπας Κωνσταντίνος & Βαρδάλος Ανδρέας
 - Σκλαβουνάκης Νικόλαος
 - Σκλαβουνάκης Ιωάννης
 - Σκλαβουνάκης Διονύσιος
 - Σκουλαρίκου Λαυρεντία
- 4.5. Ο.Τ. 282
- Οικόπεδο 1 Σκουλαρίκου Λαυρεντία
 - "
 - "
 - Ιερατικό Ταμείο
 - 1β Σκλαβουνάκης Ευάγγελος του Αποστόλη
 - 1γ Ζαπάντης Ιωάννης του Φωτίου
 - 1δ Σκλαβουνάκης Νικόλαος
 - 1ε Σκλαβουνάκης Ευάγγελος του Αποστόλη
 - 1ς Κληρονόμοι Γερασίμου Σκλαβουνάκη
 - 2β Ελένη σύζυγος Ευαγγέλου Δελλαπόρτα
 - 2γ Σκλαβουνάκης Ιωάννης
 - 2δ Μαρίας σύζυγος Παναγή Μαρτίνη-Βαρδαράματου

ΤΕΧΝΙΚΟ ΓΡΑΦΕΙΟ

ΝΙΚΟΣ ΔΙΟΝ. ΜΟΣΧΟΠΟΥΛΟΣ ΠΤΥΧ. ΤΟΠΟΓΡΑΦΟΣ ΜΗΧΑΝΙΚΟΣ Τ.Ε.

Γραφείο & Οικία: Λακκήδρα - Λειβαθούς, Κεφαλληνία
 Τηλ. & FAX : 0671-41584, Κινητό : 0944-984970

ΕΡΓΟΔΟΤΗΣ

ΙΕΡΑΤΙΚΟ ΤΑΜΕΙΟ ΚΕΦΑΛΛΗΝΙΑΣ.

ΕΡΓΟ

ΔΙΑΓΡΑΜΜΑ ΕΦΑΡΜΟΓΗΣ.

ΘΕΣΗ

ΑΡΓΟΣΤΟΛΙ ΚΕΦΑΛΛΗΝΙΑΣ.

ΘΕΜΑ ΣΧΕΔΙΟΥ

ΑΠΟΤΥΠΩΣΗ ΟΤ 282-281-282-283-283Α

ΑΡΙΘΜΟΣ

ΣΧΕΔΙΟΥ

62

ΚΑΙΜΑΚΑ
 1:500

ΧΡΟΝΟΣ ΜΕΛΕΤΗΣ : ΟΚΤΩΒΡΙΟΣ 1997.

ΥΠΟΓΡΑΦΗ

ΣΦΡΑΓΙΔΑ

(Signature)

ΝΙΚΟΣ Δ. ΜΟΣΧΟΠΟΥΛΟΣ
 ΠΤΥΧΙΟΥΧΟΣ ΤΟΠΟΓΡΑΦΟΣ ΜΗΧΑΝΙΚΟΣ Τ.Ε.
 Α.Τ.Τ.Ε. Μ. ΑΘΗΝΩΝ
 ΜΕΛΟΣ Ε.Ε.Τ.Ε. Μ. ΑΡΧΙΤΕΚΤΟΝΩΝ 803
 ΓΡΑΦΕΙΟ - ΟΙΚΙΑ: ΛΑΚΚΗΔΡΑ ΚΕΦΑΛΛΟΝΙΑΣ
 ΤΗΛ. & FAX: 41584 ΚΙΝ: 094 4984970