



04006423107020012



5563

ΕΦΗΜΕΡΙΣ ΤΗΣ ΚΥΒΕΡΝΗΣΕΩΣ

ΤΗΣ ΕΛΛΗΝΙΚΗΣ ΔΗΜΟΚΡΑΤΙΑΣ

ΤΕΥΧΟΣ ΤΕΤΑΡΤΟ

Αρ. Φύλλου 642

31 Ιουλίου 2002

ΔΙΑΤΑΓΜΑΤΑ

Έγκριση πολεοδομικής μελέτης της περιοχής δεύτερης κατοικίας «Λάσση» δήμου Αργοστολίου (Ν. Κεφαλληνίας).

Ο ΠΡΟΕΔΡΟΣ ΤΗΣ ΕΛΛΗΝΙΚΗΣ ΔΗΜΟΚΡΑΤΙΑΣ

Έχοντας υπόψη:

1. Τις διατάξεις των άρθρων 44 (παρ. 1), 116 (παρ. 1, 2, 3), 117, 118, 119, 120, 122, 154, 243, 248, 249 και 250 του από 14.7.1999 Π.Δ/τος Κώδικας Βασικής Πολεοδομικής Νομοθεσίας (Δ'580), όπως τα άρθρα 243, 248, 249 και 250 τροποποιήθηκαν με τα άρθρα 4, 5, 6 και 7 αντίστοιχα του Ν. 2831/2000 «Τροποποίηση των διατάξεων του Ν. 1577/1985 "ΓΟΚ" και άλλες πολεοδομικές διατάξεις» (Α'140).

2. Τις διατάξεις του άρθρου 29 παρ. Δ1β του Ν. 2831/2000 (Α'140).

3. Τις διατάξεις του άρθρου 29Α του Ν. 1558/1985 «Κυβέρνηση και Κυβερνητικά Όργανα» (Α'137), όπως αυτό προστέθηκε με το άρθρο 27 του Ν. 2081/1992 (Α' 154) και αντικαταστάθηκε με την παρ. 2α του άρθρου 1 του Ν. 2469/1997 (Α'38).

4. Την Υ6/31.10.2001 απόφαση του Πρωθυπουργού και της Υπουργού Περιβάλλοντος, Χωροταξίας και Δημοσίων Έργων «Ανάθεση αρμοδιοτήτων Υπουργού Περιβάλλοντος, Χωροταξίας και Δημοσίων Έργων στους Υφυπουργούς Περιβάλλοντος, Χωροταξίας και Δημοσίων Έργων» (Β'1484).

5. Την 399580/30.10.2001 απόφαση του Πρωθυπουργού και Υπουργού Γεωργίας «Ανάθεση αρμοδιοτήτων στους Υφυπουργούς Γεωργίας Ευάγγελο Αργύρη και Φώτη Χατζημichάλη» (Β'1479).

6. Τις διατάξεις του από 3.12.1985 Π.Δ/τος «Καθορισμός Ζώνης Οικιστικού Ελέγχου, κατωτάτου ορίου κατάτμησης και λοιπών όρων και περιορισμών δόμησης στην εκτός εγκεκριμένου σχεδίου και εκτός ορίων οικισμών προ του 1923 περιοχή του δήμου Αργοστολίου και των κοινοτήτων Δαυγάτων, Διλινάτων, Τρωϊανάτων, Φαρακλάτων, Σβορωνάτων (Ν. Κεφ/νίας)» (Δ'2/86) (διόρθωση Δ'244/1986), όπως τροποποιήθηκε με το από 15.9.1989 Π.Δ/γμα «Τροποποίηση του από 3.12.1985 Π.Δ/τος

«Καθορισμός Ζώνης Οικιστικού Ελέγχου, κατωτάτου ορίου κατάτμησης κλπ» (Δ' 2/1986)» (Δ'629/89)».

7. Την 87150/4925/20.8.1996 απόφαση της Υφυπουργού Περιβάλλοντος, Χωροταξίας και Δημοσίων Έργων «Έγκριση Σχεδίου Ανάπτυξης Περιοχών δεύτερης κατοικίας (ΣΧΑΠ) μέσα σε εγκεκριμένη Ζώνη Οικιστικού Ελέγχου (ΖΟΕ) της περιοχής Λάσση του δήμου Αργοστολίου (Ν. Κεφ/νίας)» (Δ'/1074/96) όπως τροποποιήθηκε με την 32692/4563/8.12.2000 απόφαση του Υφυπουργού Περιβάλλοντος, Χωροταξίας και Δημοσίων Έργων «Τροποποίηση της με αρ. 87150/4925/96 απόφασης «Έγκριση Σχεδίου Ανάπτυξης περιοχών δεύτερης κατοικίας (ΣΧΑΠ) μέσα σε εγκεκριμένη Ζώνη Οικιστικού Ελέγχου (ΖΟΕ) της περιοχής Λάσση του δήμου Αργοστολίου (Ν.Κεφαλληνίας)» (Δ'960).

8. Την 20878/4508/10.8.1999 απόφαση του Υπουργού Περιβάλλοντος, Χωροταξίας και Δημοσίων Έργων «Έγκριση πολεοδομικής προμελέτης της πολεοδομικής ενότητας «Λάσση» του δήμου Αργοστολίου (Ν. Κεφαλληνίας)».

9. Τις 184/1997, 255/1997 και 118/2001 γνωμοδοτήσεις του δημοτικού συμβουλίου Αργοστολίου.

10. Τα 23744/7923/11.9.1998 και 10142/4085/24.3.2001 έγγραφα της Δ/νσης Πολεοδομικού Σχεδιασμού προς το δήμο Αργοστολίου και το γεγονός ότι πέρασε άπρακτη η προθεσμία του άρθρου 38 (παρ.3) του Π.Δ/τος 410/1995 «Κωδικοποίηση σε ενιαίο κείμενο νόμου με τίτλο «Δημοτικός και Κοινοτικός Κώδικας» των ισχυουσών διατάξεων του δημοτικού και κοινοτικού κώδικα», όπως τροποποιήθηκαν και συμπληρώθηκαν» (Α' 231).

11. Τις 137/1998, 145/1998, 298/1998,2/1999 και 68/2001 γνωμοδοτήσεις του Κεντρικού Συμβουλίου Χωροταξίας Οικισμού και Περιβάλλοντος.

12. Το γεγονός ότι από τις κανονιστικές διατάξεις αυτού του δ/τος δεν προκαλείται βλάβη σε βάρος του κρατικού προϋπολογισμού και του οικείου Ο.Τ.Α.

13. Τις 455/1999, 444/01 και 40/2002 γνωμοδοτήσεις του Συμβουλίου της Επικρατείας με πρόταση των Υφυπουργών Περιβάλλοντος, Χωροταξίας και Δημοσίων Έργων και Γεωργίας, αποφασίζουμε:

Άρθρο 1

Εγκρίνεται το πολεοδομικό σχέδιο της περιοχής δεύτερης κατοικίας «Λάσση» του δήμου Αργοστολίου (Ν. Κε-

φαλληνίας), της οποίας η χρήση για δεύτερη κατοικία έχει προσδιοριστεί με το από 3.12.1985 Π.Δ/γμα (Δ' 2/86) διόρθωση (Δ' 244/1986) όπως τροποποιήθηκε με το από 15.9.1989 Π.Δ/γμα (Δ' 629/89) και το Σχέδιο Ανάπτυξης έχει εγκριθεί με την 87150/4925/20.8.1996 απόφαση Υφυπουργού Περιβάλλοντος, Χωροταξίας και Δημοσίων Έργων (Δ' 1074/1996), όπως τροποποιήθηκε με την 32692/4563/8.12.2000 όμοια απόφαση (Δ' 960/01), με τον καθορισμό οικοδομησίων χώρων, οδών, πεζοδρομίων, κοινοχρήστων χώρων, κοινοχρήστων χώρων-στάθμευσης όπως οι παραπάνω ρυθμίσεις φαίνονται στα τρία (3) σχετικά πρωτότυπα διαγράμματα σε κλίμακα 1:1000 που θεωρήθηκαν από τον Προϊστάμενο της Διεύθυνσης Τοπογραφικών Εφαρμογών με την 2808/2002 πράξη του και που αντίτυπά τους σε φωτοσμίκρυνση δημοσιεύονται με το παρόν διάταγμα.

Άρθρο 2

Εγκρίνεται, όπως διατυπώνεται στα επόμενα άρθρα, ο πολεοδομικός κανονισμός της περιοχής, της οποίας το πολεοδομικό σχέδιο εγκρίνεται με το άρθρο 1 του παρόντος.

Άρθρο 3

1. Στα οικοδομικά τετράγωνα που χαρακτηρίζονται στα διαγράμματα του άρθρου 1 με το στοιχείο Α, επιτρέπονται οι χρήσεις:

- κατοικία
- Λιανικό εμπόριο (μέγιστη συνολική επιφάνεια κτίσματος 80 τμ.) για τις καθημερινές ανάγκες των κατοίκων της περιοχής
- Εξυπηρετήσεις: γραφεία τουριστικών εξυπηρετήσεων, ενοικίασεως αυτοκινήτων, ανταλλακτήρια συναλλάγματος, ταχυδρομείο)
- Αναψυχή (εστιατόρια-αναψυκτήρια)
- Τουριστικά καταλύματα και ενοικιαζόμενα δωμάτια μέχρι 30 κλίνες
- Πολιτιστικά κτίρια και εν γένει πολιτιστικές εγκαταστάσεις
- Κτίρια κοινωνικής πρόνοιας
- Αθλητικές εγκαταστάσεις.

2. Στα οικοδομικά τετράγωνα που χαρακτηρίζονται στα ίδια διαγράμματα με το στοιχείο Β επιτρέπονται οι χρήσεις:

- Κατοικία
- Τουριστικά καταλύματα και ενοικιαζόμενα δωμάτια μέχρι 30 κλίνες
- Κτίρια κοινωνικής πρόνοιας
- Αθλητικές εγκαταστάσεις
- Θρησκευτικοί χώροι

- Πολιτιστικά κτίρια και εν γένει πολιτιστικές εγκαταστάσεις.

Άρθρο 4

Στο πρόσωπο των οικοπέδων οικοδομημένων ή μη που βρίσκονται στην περιοχή της οποίας εγκρίνεται το πολεοδομικό σχέδιο με το άρθρο 1 του παρόντος επιβάλλεται προκήπιο πλάτους τεσσάρων (4), πέντε (5), εννέα (9), δέκα (10), δέκα τεσσάρων (14) μέτρων όπως φαίνεται στα διαγράμματα του άρθρου 1.

Άρθρο 5

Τα ελάχιστα όρια εμβαδού και προσώπου καθώς και οι λοιποί όροι και περιορισμοί δόμησης των οικοπέδων ορίζονται ως τομέας Ι ως εξής:

1. Ελάχιστο πρόσωπο : δέκα πέντε (15) μέτρα.
Ελάχιστο εμβαδόν : χίλια (1000) τ.μέτρα.
2. Μέγιστο ποσοστό κάλυψης των οικοπέδων: είκοσι πέντε τοις εκατό (25%) της επιφανείας τους.
3. Συντελεστής δόμησης: τρία δέκατα (0,3).
4. Μέγιστος επιτρεπόμενος αριθμός ορόφων των κτιρίων δύο (2) με μέγιστο επιτρεπόμενο ύψος αυτών έξι (6) μέτρα.
5. Πάνω από το μέγιστο επιτρεπόμενο ύψος των κτιρίων επιβάλλεται η κατασκευή κεραμοσκεπούς στέγης με μέγιστο ύψος ένα και μισό (1,5) μέτρο.
6. Η επίστρωση και διαμόρφωση των πεζοδρομίων και των οδών προς την ακτή γίνεται με υλικά που δεν αλλοιώνουν το φυσικό τοπίο (πλάκες, χαλίκι, ξύλο κλπ).

Άρθρο 6

Νομίμως υφιστάμενες χρήσεις που αντίκεινται στις διατάξεις του παρόντος εξακολουθούν να λειτουργούν για μια πενταετία από τη δημοσίευσή του παρόντος.

Άρθρο 7

Η ισχύς του παρόντος διατάγματος αρχίζει από τη δημοσίευσή του στην Εφημερίδα της Κυβερνήσεως.

Στην Υφυπουργό Περιβάλλοντος, Χωροταξίας και Δημοσίων Έργων αναθέτουμε τη δημοσίευση και εκτέλεση του παρόντος διατάγματος.

Αθήνα, 18 Ιουλίου 2002

Ο ΠΡΟΕΔΡΟΣ ΤΗΣ ΔΗΜΟΚΡΑΤΙΑΣ

ΚΩΝΣΤΑΝΤΙΝΟΣ ΣΤΕΦΑΝΟΠΟΥΛΟΣ

ΟΙ ΥΦΥΠΟΥΡΓΟΙ


ΠΕΡΙΒΑΛΛΟΝΤΟΣ, ΧΩΡΟΤΑΞΙΑΣ

ΚΑΙ ΔΗΜΟΣΙΩΝ ΕΡΓΩΝ



ΓΕΩΡΓΙΑΣ

ΡΟΔΟΥΛΑ ΖΗΣΗ

ΝΙΚ.-ΦΩΤΙΟΣ ΧΑΤΖΗΜΙΧΑΛΗΣ

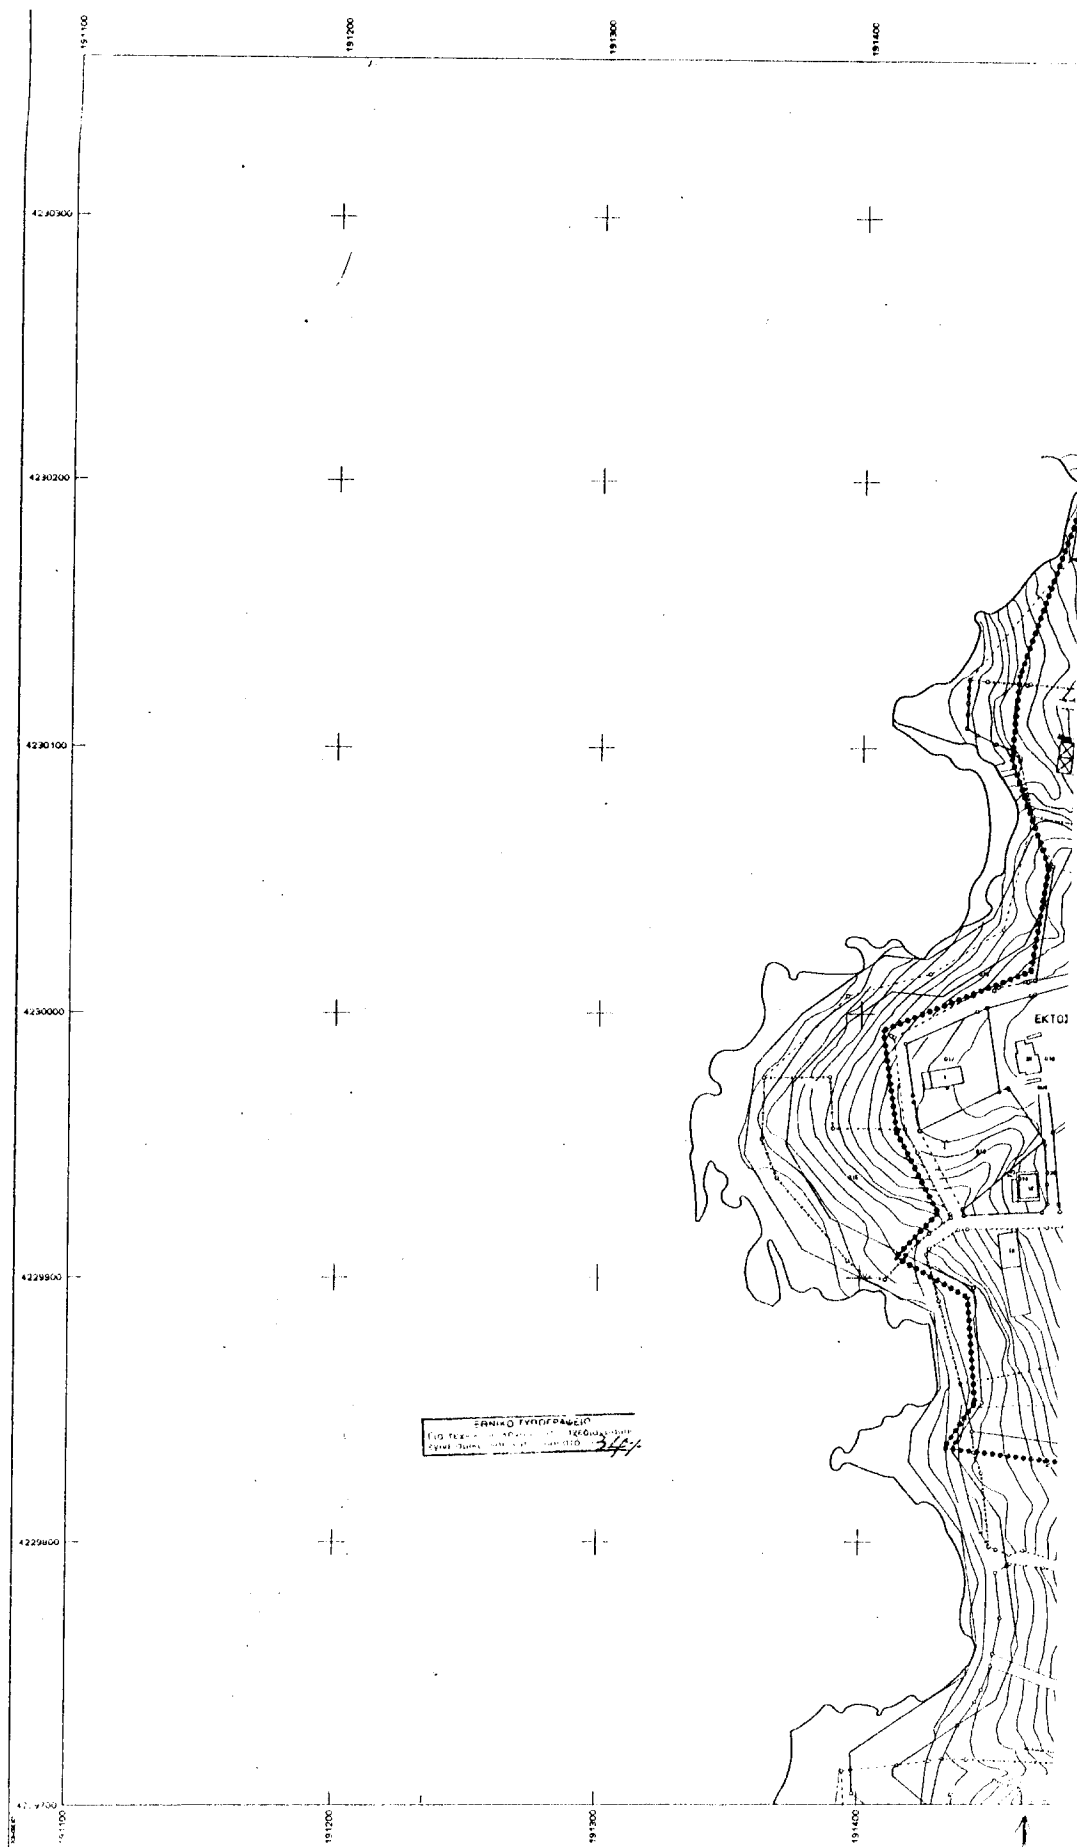



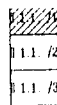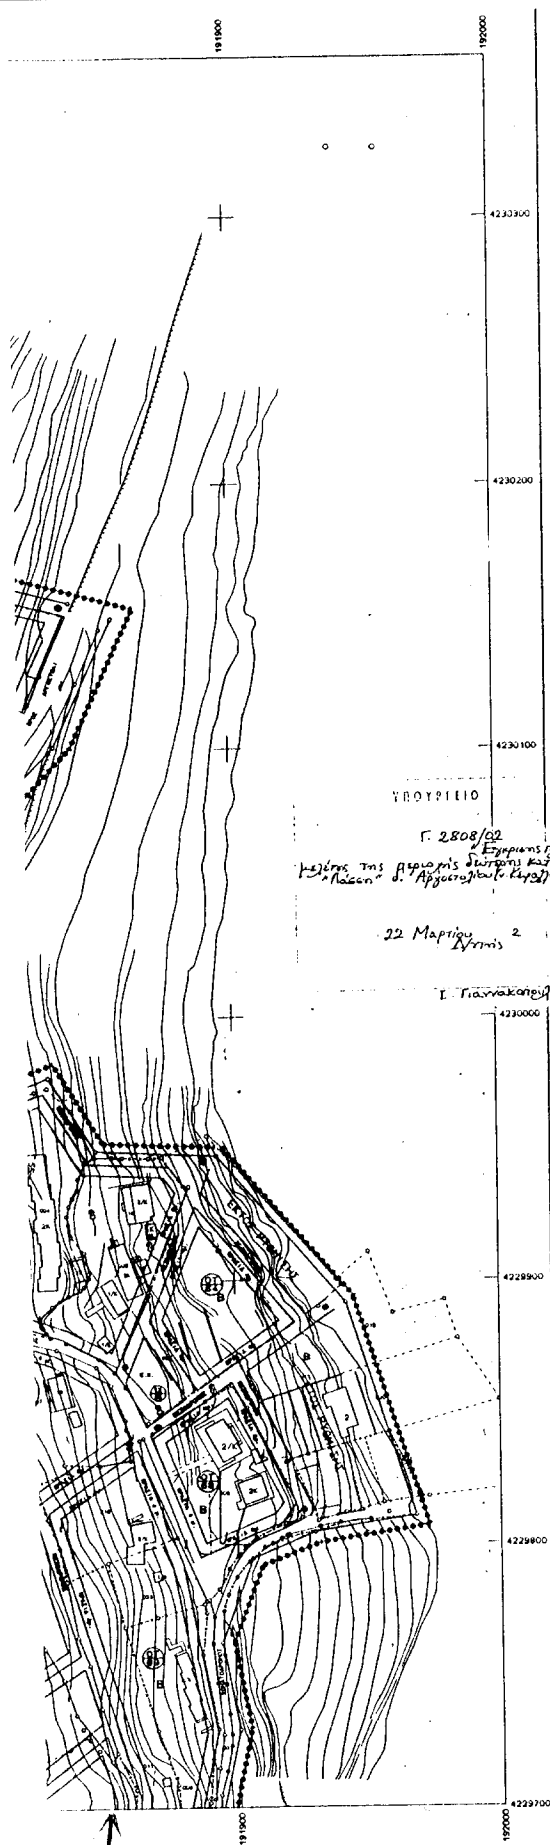

..... ΟΡΟΣ ΠΕΡΙΟΧΗΣ ΜΕΛΕΤΗΣ

----- Επαρχιακή Γραμμή
----- Οριοδοτική Γραμμή
----- Γραμμή ορίων - παλαιάς

Ο.Τ. : Οικοδομικό τετράγωνο
Ε.Χ. : Ελεύθερος κοινόχρηστος χώρος
Ε.Φ. : Χώρος κοινόχρηστου


Α: Χρήσεις οικιακής κατοικίας - Κέντρο
Β: Χρήσεις οικιακής κατοικίας - Περιφέρεια

ΥΠΟΥΡΓΕΙΟ

Όπου υπάρχει η εικόνα της ΕΚΔΟΣ ΠΡΟΒΛΕΨΕΩΣ
αρκεί να σημειωθεί στην περιοχή αυτή ο αριθμός




Π. 1.1. / 2
Π. 1.1. / 3

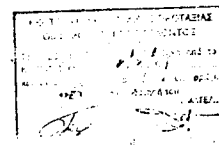


Αρ. Φ. 201/02
Σχ. 3

ΥΠΕΧΩΔΕ - ΓΕΝΙΚΗ Δ/ΝΣΗ ΠΟΛΕΟΔΟΜΙΑΣ ΝΟΜΑΡΧΙΑΚΗ ΑΥΤΟΔΙΟΙΚΗΣΗ ΚΕΦΑΛΛΗΝΙΑΣ & ΙΘΑΚΗΣ Δ/ΝΣΗ ΠΟΛΕΟΔΟΜΙΑΣ	
ΜΕΛΕΤΗ ΠΟΛΕΟΔΟΜΗΣΗΣ Β' ΚΑΤΟΙΚΙΑΣ ΠΕΡΙΟΧΗ ΛΑΣΣΗ ΔΗΜΟΥ ΑΡΓΟΣΤΟΛΙΟΥ	
 Π.1.1. / 2 Π.1.1. / 3	ΚΑΙΜΑΚΑ 1:1000
ΡΥΘΜΟΤΟΜΙΚΟ ΣΧΕΔΙΟ Γ' Φάση	
ΜΕΛΕΤΗΤΗΣ Ι. ΣΟΥΛΑΚΟΥ - Ν. ΒΗΚΟΣ Α. ΠΕΤΣΙΤΗ - Α. ΠΑΠΑΧΡΗΣΤΟΥ	ΑΡ. ΣΧΕΔΙΟΥ Π.1.1. / 1 ΗΜΕΡΟΜΗΝΙΑ ΑΠΡΙΛΙΟΣ 2001
ΕΠΙΣΤΑΣΗ ΕΛΕΓΧΟΣ ΜΕΘΩΣΗ ΕΓΚΡΙΣΗ	Ο ΕΠΙΒΛΕΠΩΝ ΜΟΝΑΧΙΚΟΣ Ο ΠΡΟΫΠΟΛΟΓΙΣΜΟΣ Ο ΔΙΕΥΘΥΝΤΗΣ ΕΓΚΡΙΣΗ ΑΝΟΡΤΗΣ



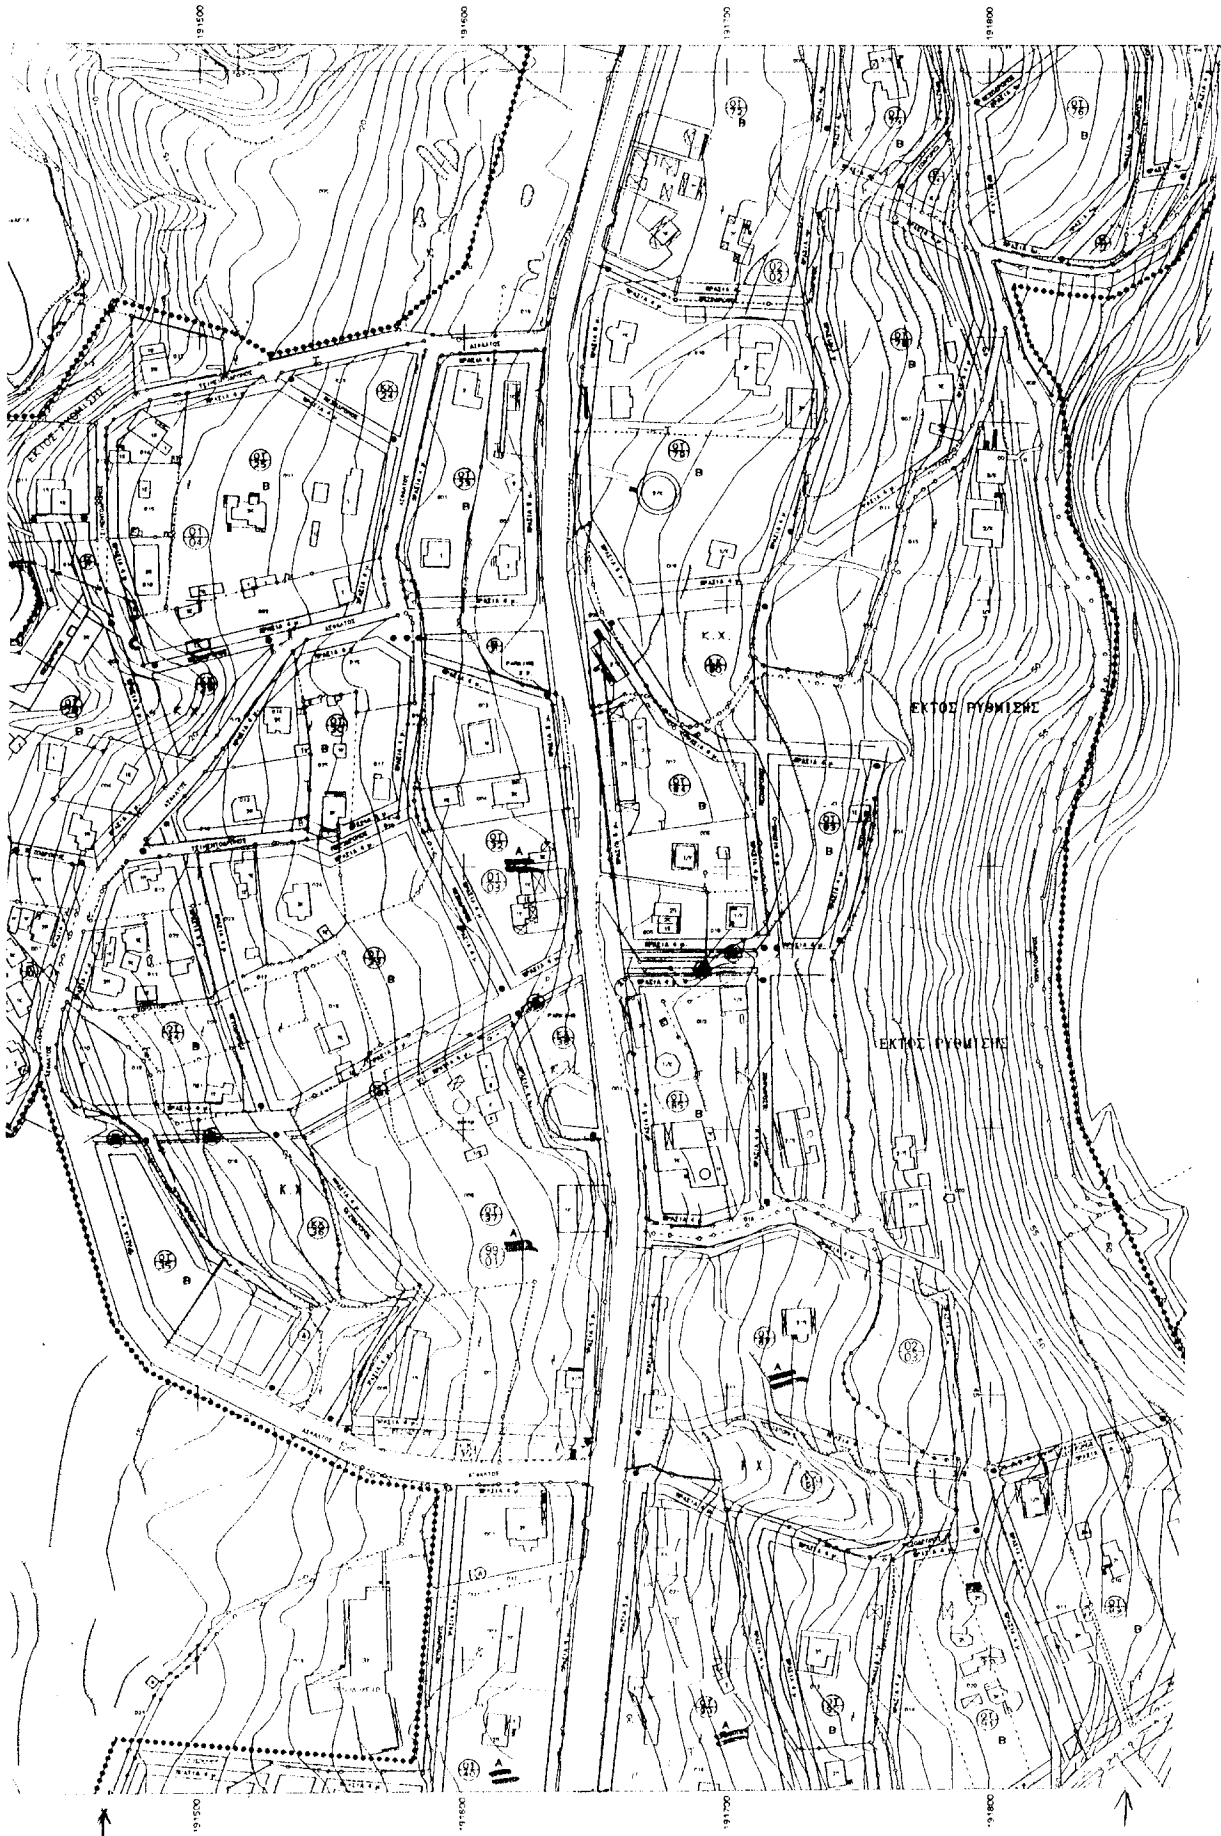

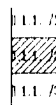[illegible]

Ο.Ι. : Οικοδομικό τετράγωνο
Κ.Χ. : Ελευθερος κοινόχρηστος χώρος
Κ.Φ. : Χώρος κοινωφελής

Α: Χρήσεις γενικής κατοικίας - Κέντρο
Β: Χρήσεις γενικής κατοικίας - Περιφέρεια


ΥΠΟΥΡΓΕΙΟ





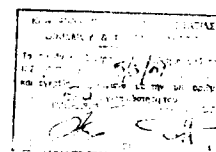

ΙΣΜΗΝΗ Κ. ΣΟΥΛΑΚΟΥ
αρχιτέκτων μηχανικός Ε.Μ.Π.
μήλος ΤΕΛ. αρ. μητρώου: 11839
Διοσχοτρίτην 27, Ν. Κόλλας, τηλ 9219980
Α.Θ.Μ. 016286493 Α.Ο.Τ. ΠΕ Αθηνών

Y H O Y P E I O

5. 2808/02

1. 2808/02 "Εγγραφή
πολεως μετ'εως της προχωρησ. διω-
της κατοικίας "Ασθεν" δ. Πρυγο-
ζίου (v. Κεφαλληνίας)"

2.2. Μαρτίου 2.
Δ/ΥΥΥ

T. Flaxmanoujōs

А.р. Ф. 201/02.
к. 3

ΥΠΕΧΘΑΣ - ΓΕΝΙΚΗ Δ/ΝΣΗ ΠΟΛΕΟΔΟΜΙΑΣ
ΝΟΜΑΡΧΙΑΚΗ ΑΥΤΟΔΙΟΙΚΗΣΗ ΚΕΦΑΛΛΗΝΙΑΣ & ΙΘΑΚΗΣ
Δ/ΝΣΗ ΠΟΛΕΟΔΟΜΙΑΣ

ΜΕΛΕΤΗ ΠΟΛΕΟΔΟΜΗΣΗΣ Β' ΚΑΤΟΙΚΙΑΣ
ΠΕΡΙΟΧΗ ΛΑΣΣΗ ΔΗΜΟΥ ΑΡΓΟΣΤΟΛΙΟΥ



KAIMAKA
1:1000


ΡΥΜΟΤΟΜΙΚΟ ΣΧΕΔΙΟ
Γ' Φάση

ΜΕΛΕΤΗΤΗΣ:



Ι. ΣΟΥΛΑΚΟΥ - Ν. ΒΗΚΟΣ
Α. ΠΕΙΣΙΤΗ - Α. ΠΑΠΑΧΡΗΣΤΟΥ

ΑΡ. ΣΧΕΔΙΟΥ
Π.1.1. /2
ΠΡΟΦΟΡΗ
ΑΠΡΙΛΙΟΣ 2001

ΕΠΙΒΛΕΨΗ	Ο ΕΠΙΒΛΕΨΩΝ ΜΗΧΑΝΙΚΟΣ	ΘΕΟΡΗΤΑΙΟΥ - ΦΑΡΦΑΣ	
ΕΛΕΓΧΟΣ	Ο ΠΡΟΪΣΤΑΜΕΝΟΣ		
ΘΕΩΡΗΣΗ	Ο ΔΙΕΥΘΥΝΤΗΣ		
ΕΚΚΡΙΣΗ	ΕΚΚΡΙΤΗΝ ΑΠΟΛΥΤΗ		

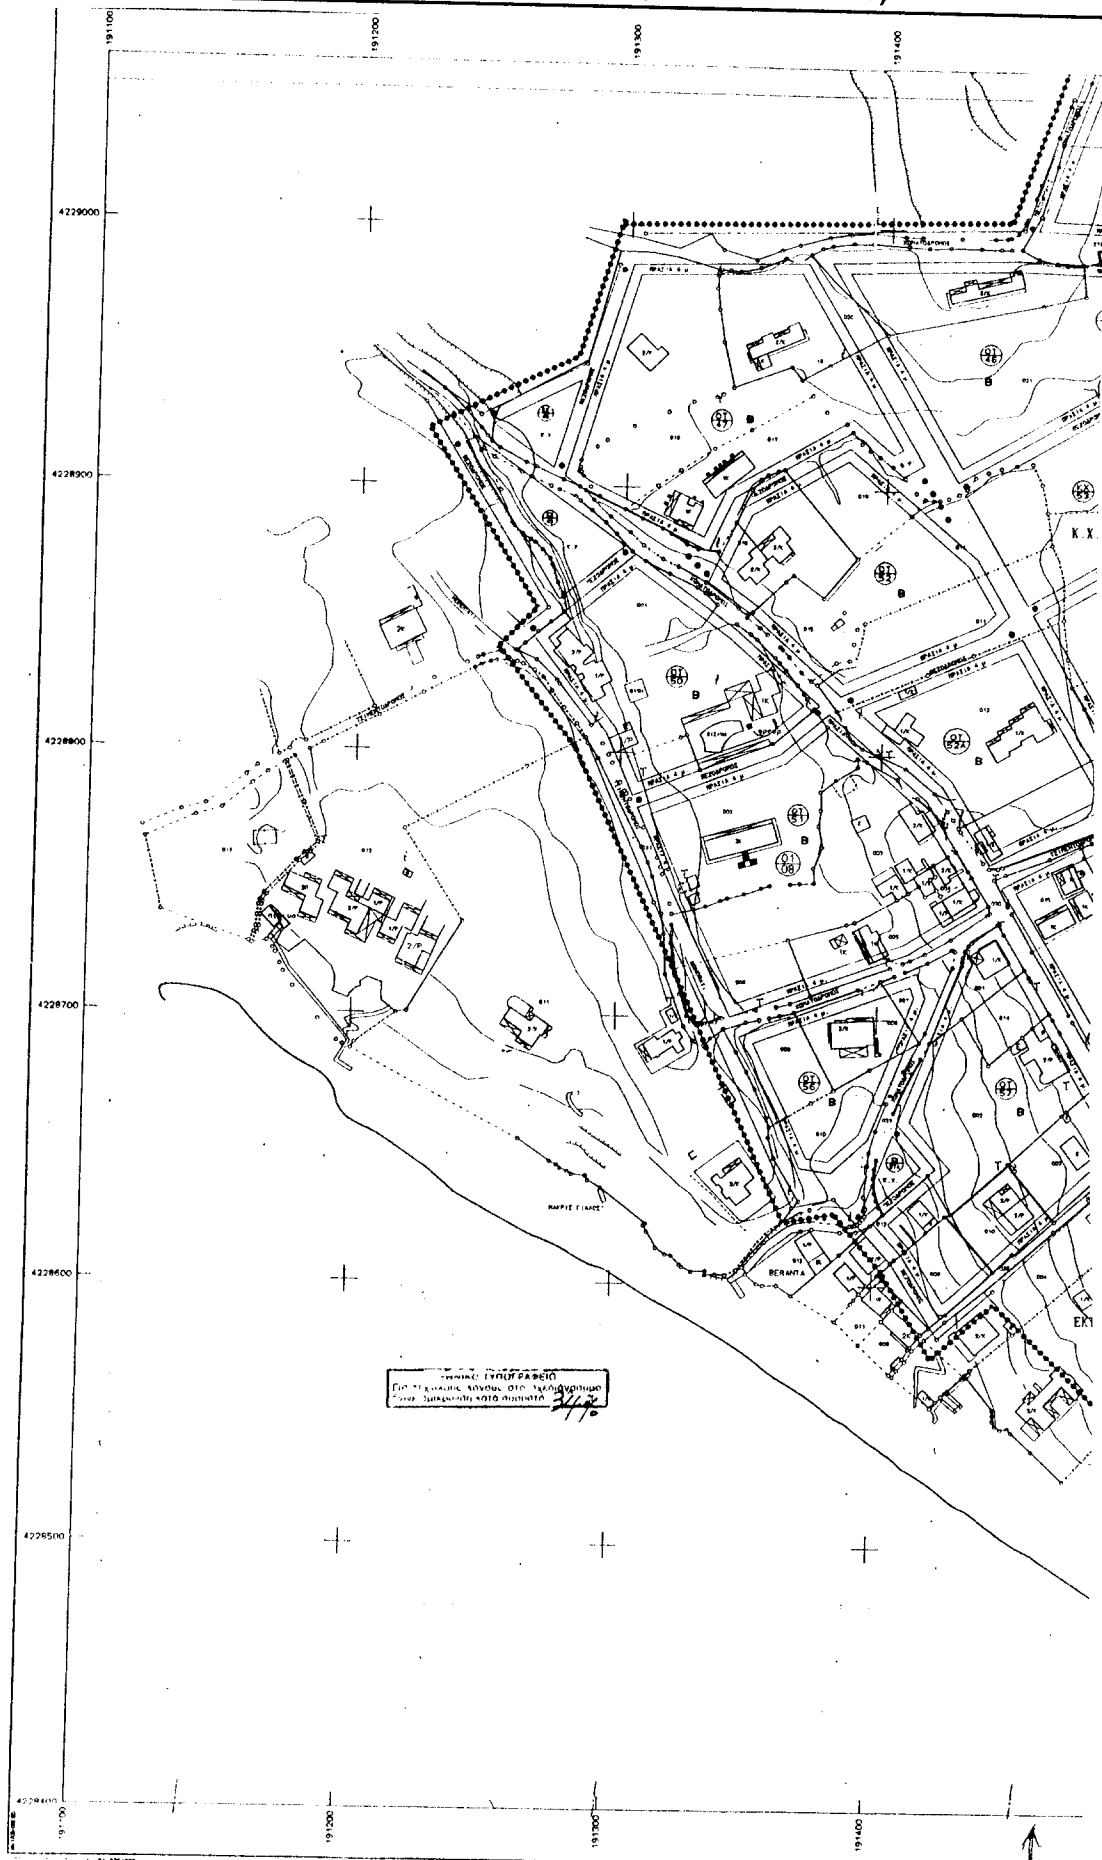



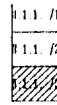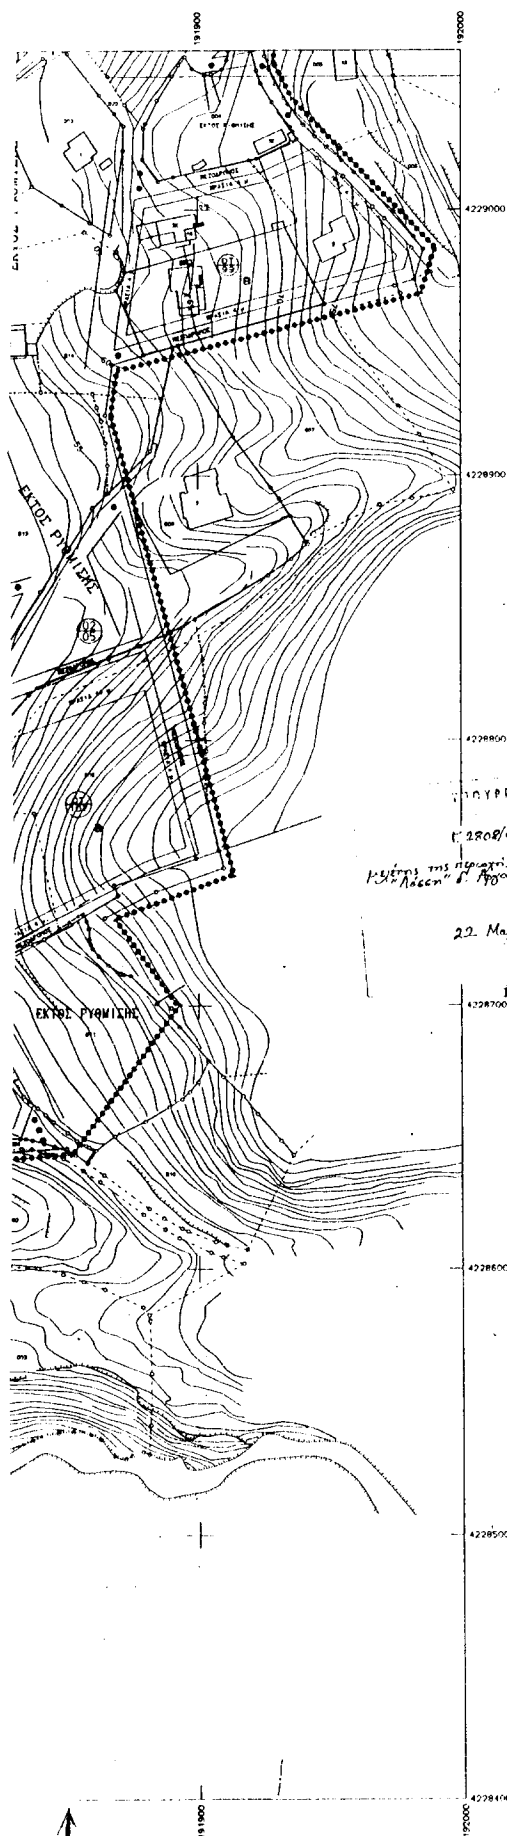

..... ΟΔΟΣ ΠΡΟΒΛΕΨΗΣ
 ———— Ρυθμιζόμενη Γραμμή
 ———— Οικοδομική Γραμμή
 ———— Γραμμή οικόπεδου - παλαιάς


Ο.Τ. : Οικοδομικό τετράγωνο
 Κ.Χ. : Ελεύθερος κοινόχρηστος χώρος
 Κ.Α. : Χώρος κοινότητας
 Α : Χρήσεις γενικής κατοικίας - Κέντρο
 Β : Χρήσεις γενικής κατοικίας - Περιφέρεια

ΥΠΟΥΧΩΝΑ

Οπου υπάρχει η ενδειξη
 ΕΚΤΟΣ ΠΡΟΒΛΕΨΗΣ, σημαίνει ότι η περιοχή
 είναι εκτός σχεδίου



ΥΠΟΥΡΓΕΙΟ
 ΠΕΡΙΒΑΛΛΟΝΤΟΣ ΧΑΡΟΤΑΓΙΑΣ & ΔΗΜ. ΕΡΓΩΝ

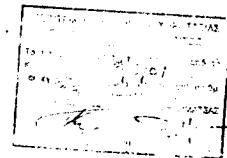


22 Μαρτίου 2002


1 Γραμματέας

ΙΣΜΙΝΗ Κ. ΣΟΥΛΑΚΟΥ
 αρχιτέκτων μηχανικός Ε.Μ.Π.
 μέλος Τ.Ε.Ε. αριθ. μητρώου: 11839
 Α.Φ.Μ. 016296403 Α.Ο.Υ. ΙΤ' Αθηνών

Αρ. Φ. 201/02
 Σχ. 3

ΥΠΕΧΘΕ - ΓΕΝΙΚΗ ΔΥΝΗ ΠΟΛΕΟΔΟΜΙΑΣ
 ΝΟΜΑΡΧΙΑΚΗ ΑΥΤΟΔΙΟΙΚΗΣΗ ΚΕΦΑΛΛΗΝΙΑΣ & ΙΘΑΚΗΣ
 ΔΥΝΗ ΠΟΛΕΟΔΟΜΙΑΣ

ΜΕΛΕΤΗ ΠΟΛΕΟΔΟΜΗΣΗΣ Β' ΚΑΤΟΙΚΙΑΣ
 ΠΕΡΙΟΧΗ ΛΑΣΣΗ ΔΗΜΟΥ ΑΡΓΟΣΤΟΛΙΟΥ

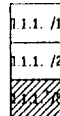

ΚΑΙΜΑΚΑ
 1:1000

ΡΥΘΜΟΤΟΝΙΚΟ ΣΧΕΔΙΟ
 Γ' Φάση

ΜΕΛΕΤΗΤΗΣ:
 Ι. ΣΟΥΛΑΚΟΥ - Ν. ΒΙΧΟΣ
 Α. ΠΕΤΣΙΤΗ - Α. ΠΑΠΑΧΡΗΣΤΟΥ

ΑΡ. ΣΧΕΔΙΟΥ
 Π.1.1. /3
 ΗΜΕΡΟΜΗΝΙΑ
 ΑΠΡΙΛΙΟΣ 2001

ΕΠΙΒΛΕΠΗ	Ο ΕΠΙΒΛΕΠΩΝ ΜΗΧΑΝΙΚΟΣ	ΒΕΡΟΠΕΤΑΤΟΥ - ΚΑΡΡΑΣ
ΕΛΕΓΧΟΣ	Ο ΠΡΟΪΣΤΑΜΕΝΟΣ	
ΒΕΒΑΙΩΣΗ	Ο ΔΙΕΥΘΥΝΤΗΣ	
ΕΓΚΡΙΣΗ	ΕΓΚΡΙΤΙΚΗ ΑΡΧΗ	

ΕΘΝΙΚΟ ΤΥΠΟΓΡΑΦΕΙΟ**ΕΦΗΜΕΡΙΣ ΤΗΣ ΚΥΒΕΡΝΗΣΕΩΣ**

ΚΑΠΟΔΙΣΤΡΙΟΥ 34 * ΑΘΗΝΑ 104 32 * TELEX 223211 YPET GR * FAX 010 52 21 004

ΗΛΕΚΤΡΟΝΙΚΗ ΔΙΕΥΘΥΝΣΗ: <http://www.et.gr>e-mail: webmaster@et.gr**ΠΛΗΡΟΦΟΡΙΕΣ ΔΗΜΟΣΙΕΥΜΑΤΩΝ Φ.Ε.Κ.: Τηλ. 1464**Πληροφορίες Α.Ε. - Ε.Π.Ε. και λοιπών Φ.Ε.Κ.: **010 527 9000****ΠΕΡΙΦΕΡΕΙΑΚΑ ΓΡΑΦΕΙΑ ΠΩΛΗΣΗΣ Φ.Ε.Κ.**

ΘΕΣΣΑΛΟΝΙΚΗ - Βασ. Όλγας 227 - Τ.Κ. 54100 ΠΕΙΡΑΙΑΣ - Γούναρη και Εθν. Αντίστασης Τ.Κ. 185 31	(0310) 423 956 010 4135 228	ΛΑΡΙΣΑ - Διοικητήριο Τ.Κ. 411 10 ΚΕΡΚΥΡΑ - Σαμαρά 13 Τ.Κ. 491 00 ΗΡΑΚΛΕΙΟ - Πλ. Ελευθερίας 1, Τ.Κ. 711 10 ΛΕΣΒΟΣ - Πλ. Κωνσταντινουπόλεως Τ.Κ. 811 00 Μυτιλήνη	(0410) 597449 (06610) 89 127 / 89 120 (0810) 396 223 (02510) 46 888 / 47 533
ΠΑΤΡΑ - Κορίνθου 327 - Τ.Κ. 262 23 ΙΩΑΝΝΙΝΑ - Διοικητήριο Τ.Κ. 450 44 ΚΟΜΟΤΗΝΗ - Δημοκρατίας 1 Τ.Κ. 691 00	(0610) 638 109 - 110 (06510) 87215 (05310) 22 858		

ΤΙΜΗ ΠΩΛΗΣΗΣ ΦΥΛΛΩΝ ΕΦΗΜΕΡΙΔΟΣ ΤΗΣ ΚΥΒΕΡΝΗΣΕΩΣ**Σε έντυπη μορφή:**

- Για τα ΦΕΚ από 1 μέχρι 40 σελίδες 1 euro.
- Για τα ΦΕΚ από 40 σελίδες και πάνω η τιμή προσαυξάνεται κατά 0,05 euro για κάθε επιπλέον σελίδα.

Σε μορφή CD:

Τεύχος	Περίοδος	Τιμές σε EURO	Τεύχος	Περίοδος	Τιμές σε EURO
Α.Ε. & Ε.Π.Ε.	Μηνιαίο	60	Αναπτυξιακών Πράξεων και Συμβάσεων (Τ.Α.Π.Σ.)	Ετήσιο	75
Α' και Β'	3μηνιαίο	75	Νομικών Προσώπων		
Α', Β' και Δ'	3μηνιαίο	90	Δημοσίου Δικαίου (Ν.Π.Δ.Δ.)	Ετήσιο	75
Α'	Ετήσιο	180	Δελτίο Εμπορικής και		
Β'	Ετήσιο	210	Βιομηχανικής Ιδιοκτησίας (Δ.Ε.Β.Ι.)	Ετήσιο	75
Γ	Ετήσιο	60	Ανωτάτου Ειδικού Δικαστηρίου	Ετήσιο	75
Δ'	Ετήσιο	150	Διακηρύξεων Δημοσίων Συμβάσεων	Ετήσιο	75
Παράρτημα	Ετήσιο	75			

Η τιμή πώλησης του Τεύχους Α.Ε. & Ε.Π.Ε. σε μορφή CD - rom για δημοσιεύματα μετά το 1994 καθορίζεται σε 30 euro ανά τεμάχιο, ύστερα από σχετική παραγγελία.

Η τιμή διάθεσης φωτοαντιγράφων ΦΕΚ 0,15 euro ανά σελίδα

ΕΤΗΣΙΕΣ ΣΥΝΔΡΟΜΕΣ Φ.Ε.Κ.

Τεύχος	Σε έντυπη μορφή		Από το Internet	
	Κ.Α.Ε. Προϋπολογισμού	Κ.Α.Ε. ΤΑΠΕΤ	Κ.Α.Ε. Προϋπολογισμού	Κ.Α.Ε. ΤΑΠΕΤ
	2531	3512	2531	3512
	ευρο	ευρο	ευρο	ευρο
Α' (Νόμοι, Π.Δ., Συμβάσεις κτλ.)	205	10,25	176	8,80
Β' (Υπουργικές αποφάσεις κτλ.)	293	14,65	205	10,25
Γ' (Διορισμοί, απολύσεις κτλ. Δημ. Υπαλλήλων)	59	2,95	ΔΩΡΕΑΝ	- -
Δ' (Απαλλοτριώσεις, πολεοδομία κτλ.)	293	14,65	147	7,35
Αναπτυξιακών Πράξεων και Συμβάσεων (Τ.Α.Π.Σ.)	147	7,35	88	4,40
Ν.Π.Δ.Δ. (Διορισμοί κτλ. προσωπικού Ν.Π.Δ.Δ.)	59	2,95	ΔΩΡΕΑΝ	- -
Παράρτημα (Προκηρύξεις θέσεων ΔΕΠ κτλ.)	30	1,50	ΔΩΡΕΑΝ	- -
Δελτίο Εμπορικής και Βιομ/κής Ιδιοκτησίας (Δ.Ε.Β.Ι.)	59	2,95	30	1,50
Ανωτάτου Ειδικού Δικαστηρίου (Α.Ε.Δ.)	ΔΩΡΕΑΝ	-	ΔΩΡΕΑΝ	- -
Προκηρύξεων Α.Σ.Ε.Π.	ΔΩΡΕΑΝ	-	ΔΩΡΕΑΝ	- -
Ανωνύμων Εταιρειών & Ε.Π.Ε.	2.054	102,70	587	29,35
Διακηρύξεων Δημοσίων Συμβάσεων (Δ.Δ.Σ.)	205	10,25	88	4,40
Α', Β' και Δ'			352	17,60

Το κόστος για την ετήσια συνδρομή σε ηλεκτρονική μορφή για τα προηγούμενα έτη προσαυξάνεται πέραν του ποσού της ετήσιας συνδρομής του έτους 2002 κατά 6 euro ανά έτος παλαιότητας και κατά τεύχος

- * Οι συνδρομές του εσωτερικού προπληρώνονται στις ΔΟΥ που δίνουν αποδεικτικό είσπραξης (διπλότυπο) το οποίο με τη φροντίδα του ενδιαφερομένου πρέπει να στέλνεται στην Υπηρεσία του Εθνικού Τυπογραφείου.
- * Η πληρωμή του υπέρ ΤΑΠΕΤ ποσού που αντιστοιχεί σε συνδρομές, εισπράττεται και από τις ΔΟΥ.
- * Οι συνδρομητές του εξωτερικού έχουν τη δυνατότητα λήψης των δημοσιευμάτων μέσω internet, με την καταβολή των αντίστοιχων ποσών συνδρομής και ΤΑΠΕΤ.
- * Οι Νομαρχιακές Αυτοδιοικήσεις, οι Δήμοι, οι Κοινότητες ως και οι επιχειρήσεις αυτών πληρώνουν το μισό χρηματικό ποσό της συνδρομής και ολόκληρο το ποσό υπέρ του ΤΑΠΕΤ.
- * Η συνδρομή ισχύει για ένα χρόνο, που αρχίζει την 1η Ιανουαρίου και λήγει την 31η Δεκεμβρίου του ίδιου χρόνου. Δεν εγγράφονται συνδρομητές για μικρότερο χρονικό διάστημα.
- * Η εγγραφή ή ανανέωση της συνδρομής πραγματοποιείται το αργότερο μέχρι τον Φεβρουάριο κάθε έτους.
- * Αντίγραφα διπλοτύπων, ταχυδρομικές επιταγές και χρηματικά γραμμάτια δεν γίνονται δεκτά.

Οι υπηρεσίες εξυπηρέτησης των πολιτών λειτουργούν καθημερινά από 08.00' έως 13.00'

ΑΠΟ ΤΟ ΕΘΝΙΚΟ ΤΥΠΟΓΡΑΦΕΙΟ