



04006710608020008



5851

ΕΦΗΜΕΡΙΣ ΤΗΣ ΚΥΒΕΡΝΗΣΕΩΣ

ΤΗΣ ΕΛΛΗΝΙΚΗΣ ΔΗΜΟΚΡΑΤΙΑΣ

ΤΕΥΧΟΣ ΤΕΤΑΡΤΟ

Αρ. Φύλλου 671

6 Αυγούστου 2002

ΑΠΟΦΑΣΕΙΣ

Αριθ. 1048354/4679/B0010

Καθορισμός ορίων αιγιαλού - παραλίας και παλαιού αιγιαλού στη θέση «ΒΑΛΤΙ» του Δ/Δ ΣΥΚΙΑΣ ΤΟΥ ΔΗΜΟΥ ΤΟΡΩΝΗΣ.

Ο ΥΦΥΠΟΥΡΓΟΣ ΟΙΚΟΝΟΜΙΑΣ ΚΑΙ ΟΙΚΟΝΟΜΙΚΩΝ

Έχοντας υπόψη:

1. Τις διατάξεις της παρ.2 του άρθρου 34 του Ν.2971/2001 (ΦΕΚ 285/τ.Α'/19.12.2001) «περί αιγιαλού και παραλίας» σύμφωνα με τις οποίες οι εκκρεμείς υποθέσεις που αφορούν τον καθορισμό αιγιαλού και παραλίας εξακολουθούν να διέπονται από τις ισχύουσες μέχρι την έναρξη ισχύος του νόμου αυτού διατάξεις.

2. Τις διατάξεις των άρθρων 1 μέχρι και 7 του Α.Ν.2344/1940 «περί αιγιαλού και παραλίας όπως τροποποιήθηκε και συμπληρώθηκε με τις διατάξεις του άρθρου 13 του Ν.1078/1980 και του άρθρου 23 του Ν.1337/1983».

3. Τις διατάξεις του Ν. 3200/55 «περί διοικητικής αποκεντρώσεως όπως αυτές τροποποιήθηκαν και ισχύουν σήμερα με τα Ν.Δ.532/70, Β.Δ.704/70, Β.Δ.705/70, Β.Δ.192/72, Π.Δ.71/84, Π.Δ.347/86, Ν.2026/92 και Π.Δ.97/93.

4. Τις διατάξεις του Β.Δ.439/70 «περί συμπληρώσεως των διατάξεων περί αιγιαλού».

5. Τις διατάξεις του άρθρου 20 Ν.719/77 «περί του τρόπου σύνταξης τοπογραφικών και υψομετρικών διαγραμμάτων από ιδιώτες μηχανικούς κ.λ.π.».

6. Τις διατάξεις του άρθρου 100 του Π.Δ.284/88 «περί συγκροτήσεως μεταξύ άλλων και της Επιτροπής καθορισμού ορίων αιγιαλού - παραλίας και θέσεων αμμοληψίας».

7. Την 1078204/927/0006Α/6.8.1992 κοινή Υπουργική Απόφαση των Υπουργών Προεδρίας και Οικονομικών, με την οποία διατηρείται σε ισχύ η Επιτροπή καθορισμού ορίων αιγιαλού παραλίας και θέσεων αμμοληψίας.

8. Τις διατάξεις του άρθρου 19 παραγρ.5 Ν.2344/95, του άρθρου 52 παρ.6 Ν.2218/94, του άρθρου 4 παρ.7 του Ν.2240/94, δυνάμει των οποίων αρμοδιότητες του Υπουργείου Οικονομικών που είχαν μεταβιβασθεί στους Νομάρ-

χες, ανήκουν στον Περ/κό Δ/ντή, σε συνδυασμό με αυτές του άρθρου 14 παρ.2 του Ν.2399/96 με τις οποίες προβλέπεται η κατάργηση των θέσεων των Περ/κών Δ/ντών, οι αρμοδιότητες πλέον του οποίου περιήλθαν στο Γενικό Γραμματέα της Περιφέρειας και ασκούνται από τον Αναπληρωτή Περ/κό Δ/ντή.

9. Τις διατάξεις του τέταρτου εδαφίου της παραγρ.2 του άρθρου 1 και της παραγρ.6 του ίδιου άρθρου του Ν.2503/97 «Διοίκηση, οργάνωση, στελέχωση της Περιφέρειας, ρύθμιση θεμάτων για την τοπική αυτοδιοίκηση και άλλες διατάξεις (ΦΕΚ 107/Α), σύμφωνα με τις οποίες οι Περ/κές Υπηρεσίες του Υπουργείου Οικονομικών, που συγκροτούσαν την Περ/κή Διοίκηση του Νομού ή Νομαρχίας, δεν υπήχθησαν στην ενιαία οργανική μονάδα της Περιφέρειας, ούτε καταργήθηκαν, αλλά αποτελούν από 1.9.97, Υπηρεσίες του Υπουργείου Οικονομικών.

10. Την 1100383/1330/Α0006/31.10.2001 (ΦΕΚ 1485/τ.Β721.10.2001) κοινή απόφαση του Πρωθυπουργού και Υπουργού Οικονομικών «Περί ανάθεσης αρμοδιοτήτων του Υπουργού Οικονομικών στους Υφυπουργούς».

11. Την 1115093/1378/Α0006/17.12.2001 (ΦΕΚ 1720/τ.Β/21.12.2001) απόφαση του Υφυπουργού Οικονομικών «περί μεταβίβασης αρμοδιοτήτων του Υφυπουργού Οικονομικών στους Γενικό Γραμματέα, Γενικούς Δ/ντές κ.λ.π. του Υπουργείου Οικονομικών».

12. Την από 11.10.2001 έκθεση της κατά το άρθρο 100 του Π.Δ.284/88 αρμόδιας Επιτροπής καθορισμού ορίων αιγιαλού και παραλίας για τον καθορισμό ορίων αιγιαλού - παραλίας και παλαιού αιγιαλού στη θέση «Βαλτί» του Δ/Δ Συκίας του Δήμου Τορώνης.

13. Το από Ιανουάριο 2001 τοπογραφικό - υψομετρικό διάγραμμα κλίμακας 1:500 αποτελούμενο από (1) πινακίδα που συντάχθηκε από τον Μουχτάρη Ιωάννη Αγρονόμο Τοπογράφο, ελέγχθηκε για την ακρίβεια της αποτύπωσης στις 28.5.2001 από τον Χατζόπουλο Ευστάθιο Τοπογράφο Μηχανικό της Κτηματικής Υπηρεσίας και θεωρήθηκε την ίδια ημερομηνία από τον Πεφάνη Βασίλειο Δ/ντή Τεχνικών Υπηρεσιών της Ν. Χαλκιδικής, όπως ορίζουν οι διατάξεις του άρθρου 20 του Ν.719/77.

14. Το Φ.544.5/102/02/28.2.2002 έγγραφο του ΓΕΝ με το οποίο συμφωνεί με τα καθορισθέντα από την Επιτροπή όρια, αποφασίζουμε:

Επικυρώνουμε την από 11.10.2001 έκθεση της κατά το άρθρο 100 Π.Δ.284/88 αρμοδίας Επιτροπής καθορισμού των ορίων αιγιαλού και παραλίας για τον καθορισμό ορίων αιγιαλού - παραλίας και παλαιού αιγιαλού στη θέση «Βαλτί» του Δ/Δ Συκιάς του Δήμου Τορώνης.

Καθώς επίσης και το από Ιανουάριο 2001 Τοπογραφικό Υψομετρικό διάγραμμα σε κλίμακα 1:500 αποτελούμενο από (1) πινακίδα που συντάχθηκε από τον Μουχτάρη Ιωάννη Αγρονόμο - Τοπογράφο Μηχανικό, ελέγχθηκε για την ακρίβεια της αποτύπωσης στις 28.5.2001 από τον Χατζόπουλο Ευστάθιο Τοπογράφο Μηχανικό της Κτηματικής Υπηρεσίας και θεωρήθηκε την ίδια ημερομηνία από τον Πεφάνη Βασίλη, Δ/ντή Τεχνικών Υπηρεσιών της Ν. Χαλκιδικής, όπως ορίζουν οι διατάξεις του άρθρου 20 του Ν. 719/77.

Στο τοπογραφικό αυτό διάγραμμα καθορίσθηκε από την Αρμόδια Επιτροπή όπως πιο πάνω αναφέρεται.

α) Η οριογραμμή του αιγιαλού με κόκκινη συνεχή πολυγωνική γραμμή με στοιχεία 1,2,3..... 12, 13

β) Η οριογραμμή της παραλίας με κίτρινη συνεχή πολυγωνική γραμμή με στοιχεία 1, 2', 3', 12', 13'.

γ) Η οριογραμμή του παλαιού αιγιαλού με κυανή συνεχή πολυγωνική γραμμή με στοιχεία 1'', 2'', 3'' 14'', 15'' της οποίας οι κορυφές εξασφαλίζονται με συντεταγμένες από το Κρατικό Τριγωνομετρικό Δίκτυο.

Εντός της ζώνης παραλίας υπάρχουν κτίσματα που δεν εξαιρούνται.

Καθορίζεται ζώνη παραλίας 15 μέτρων, επειδή δεν εξυπηρετούνται οι σκοποί της παραγρ.1 του άρθρου 7 του Α.Ν.2344/1940.

Ο καθορισμός του αιγιαλού γίνεται για πρώτη φορά στην περιοχή αυτή.

Η παρούσα απόφαση μαζί με την έκθεση της Επιτροπής και το τοπογραφικό διάγραμμα να δημοσιευθούν στην Εφημερίδα της Κυβερνήσεως.

Αθήνα, 1 Ιουλίου 2002

Με εντολή Υφυπουργού

Ο Γενικός Διευθυντής

Δ.Π. & Εθνικών Κληροδοτημάτων
ΣΠΥΡΟΣ ΣΤΑΘΗΣ

ΕΚΘΕΣΗ

Της Επιτροπής καθορισμού των οριογραμμών αιγιαλού - παραλίας και θέσεων αμμοληψίας και παλαιού Αιγιαλού σύμφωνα με το άρθρο 100 του Π.Δ. 284/88.

Καθορισμού για πρώτη φορά των ορίων αιγιαλού κ.λ.π. στη θέση «Βαλτί» του Δ/Δ Συκιάς του Δήμου Τορώνης προ της ιδιοκτησίας Βαμμένου Χρήστου Πολύγυρος 11.10.2001.

Οι υπογράφοντες

1. Κομπούρης Ιωάννης προϊστάμενος Κτημ. Υπηρες. ως Πρόεδρος

2. Χατζόπουλος Ευστάθιος Τοπογρ. Μηχανικός Κτηματικής Υπηρεσίας Χαλκιδικής

3. Χύτας Ανδρέας Συμ/ρος Λ.Σ. ως Μέλος.

Που αποτελούμε την επιτροπή καθορισμού των αιγιαλού και παραλίας και παλαιού αιγιαλού σύμφωνα με το άρθρο 100 του Π.Δ. 284/88 και της με αριθμ. 2608/29.3.2000 απόφασης του Προϊσταμένου της Οικονομικής Επιθεώρησης Κεντρικής Μακεδονίας, μετά από αυτοψία στην παραπάνω περιοχή στις 28.5.2001 ύστερα από την 1152/9.5.2001 πρόσκληση του Προέδρου.

Αφού λάβαμε υπόψη

1. Την από 8.5.2001 Αίτησή του Βαμμένου Χρήστου με την οποία ζητείται ο καθορισμός των ορίων του αιγιαλού - παραλίας κ.λ.π. στην περιοχή αυτή.

2. Το τοπογραφικό υψομετρικό διάγραμμα που συντάχθηκε τον Ιανουάριο του 2001 από τον Μουχτάρη Ιωάννη Αγρονόμο Τοπογρ. Μηχανικό σε 1 πινακίδα και με κλίμακα 1:500, ελέγχθηκε στις 28.5.2001 από τον Χατζόπουλο Ευστάθιο Τοπογράφο Μηχανικό της Κτημ. Υπηρεσίας και θεωρήθηκε στις 28.5.2001 από τον Προϊστάμενο της Δ.Τ.Υ. Ν.Χαλκιδικής όπως ορίζει το άρθρο 20 του Ν.719/1977.

3. Τις διατάξεις του Α.Ν. 2344/1940 όπως τροποποιήθηκε και συμπληρώθηκε μεταγενέστερα και την σχετική Δικαστική και Διοικητική Νομολογία.

4. Την αντίληψη που σχηματίστηκε από την επί τόπου αυτοψία για το πλάτος της βρεχόμενης ζώνης της ξηράς και των άλλων συναφών στοιχείων, δηλ. την μορφολογία της περιοχής την κατάσταση της ακτής και του θαλασσί-ου χώρου, τις καιρικές συνθήκες που επικρατούν στην περιοχή αυτή.

5. Το με αριθμό Α2/ΙΕ/544.5/717/01/20.9.2001 έγγραφο του ΓΕΝ, αποφασίζει:

1. Καθορίζει στο παραπάνω Τοπογραφικό Διάγραμμα :

α. Την οριογραμμή του αιγιαλού με κόκκινη συνεχή πολυγωνική γραμμή 1,2,3,.. ,,, 12, 13,..... της οποίας οι κορυφές εξασφαλίζονται με συντεταγμένες από το κρατικό τριγωνομετρικό δίκτυο.

β. Την οριογραμμή της παραλίας με κίτρινη συνεχή πολυγωνική γραμμή 1', 2', 3', ,,,, 12', 13' της οποίας οι κορυφές εξασφαλίζονται ως άνω.

2. Αποφαίνεται ότι υπάρχει παλαιός αιγιαλός την οριογραμμή του οποίου με μπλε συνεχή πολυγωνική γραμμή 1'', 2'', 3'', ,,,, 14'', 15'' της οποίας οι κορυφές εξασφαλίζονται ως άνω.

4. Καθορίζει ζώνη παραλίας 15,0μ. επειδή δεν εξυπηρετούνται οι σκοποί της παρ. 1 του άρθρου 7 του 2344/1940, τα υπάρχοντα δε κτίσματα εντός αυτής δεν εξαιρούνται.

Η Επιτροπή

Ο Πρόεδρος

Ι. ΚΟΜΠΟΥΡΗΣ


Τα Μέλη

Ε. ΧΑΤΖΟΠΟΥΛΟΣ


Α. ΧΥΤΑΣ


ΠΙΝΑΚΑΣ ΣΥΝΤΕΤΑΓΜΕΝΩΝ ΚΟΡΥΦΩΝ ΟΡΟΓΡΑΜΜΩΝ									


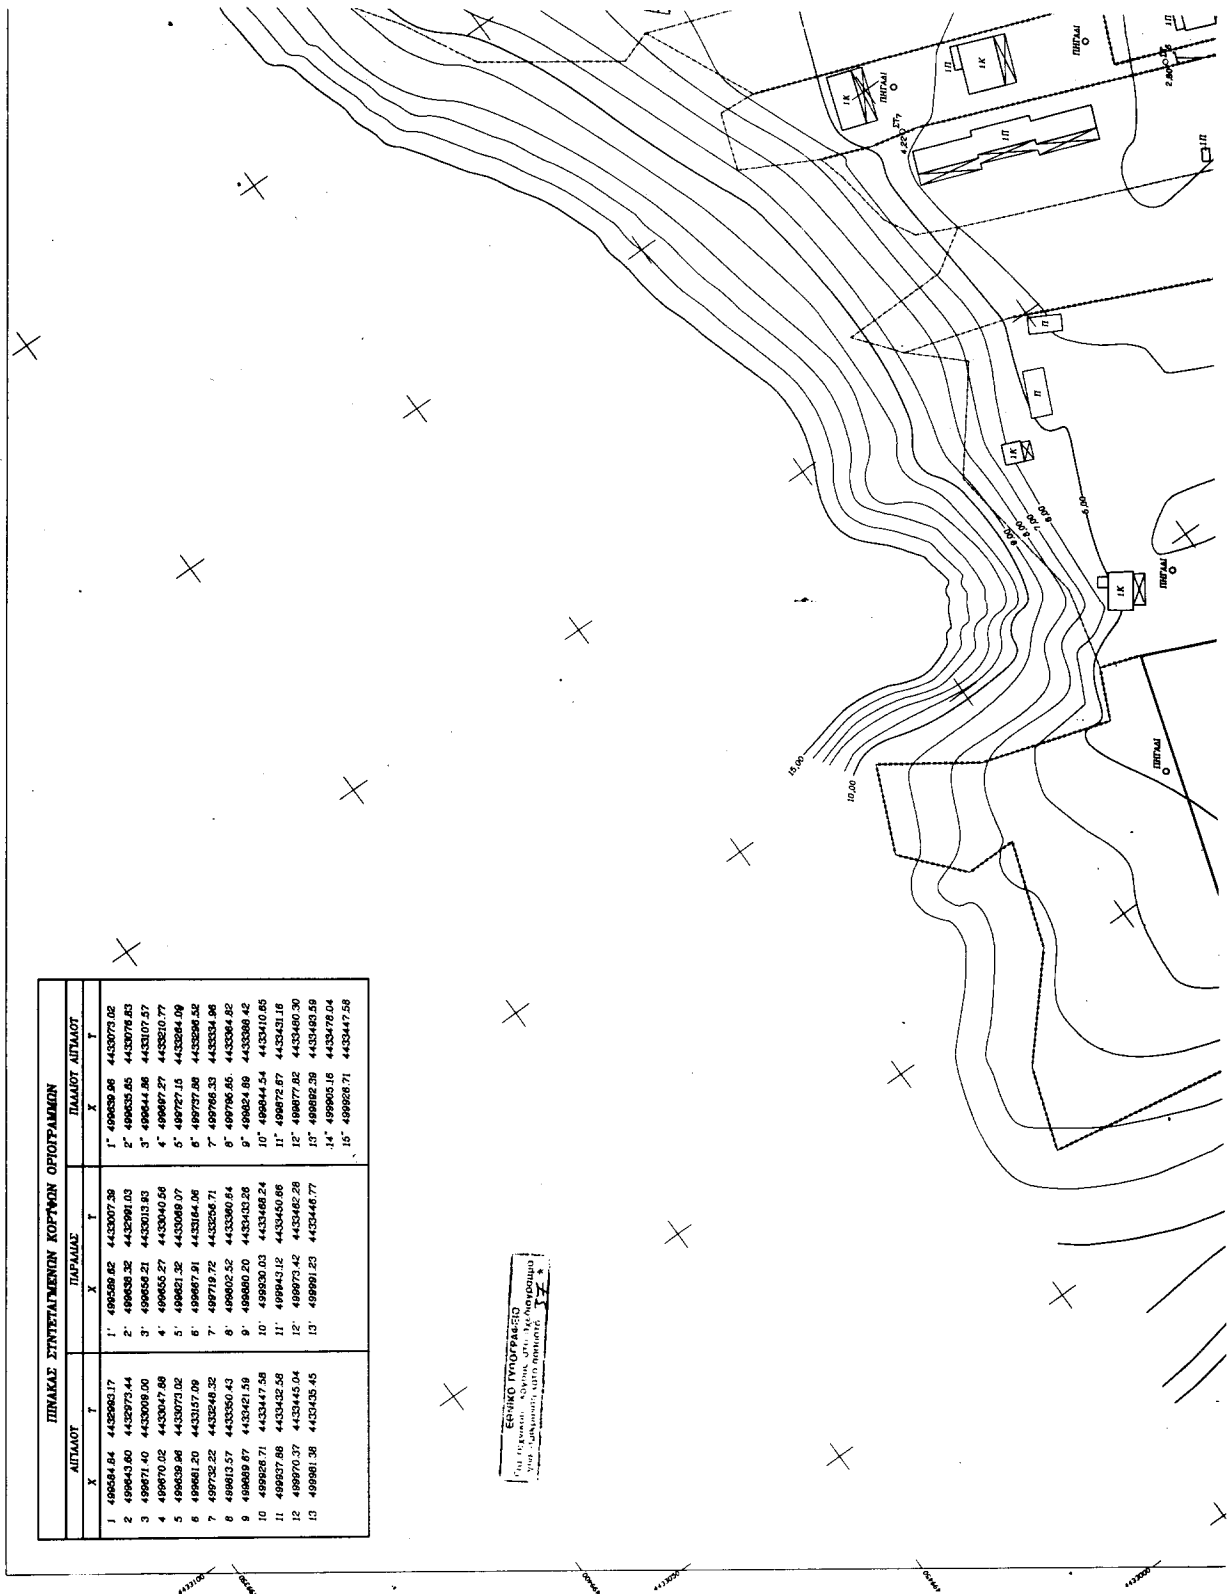



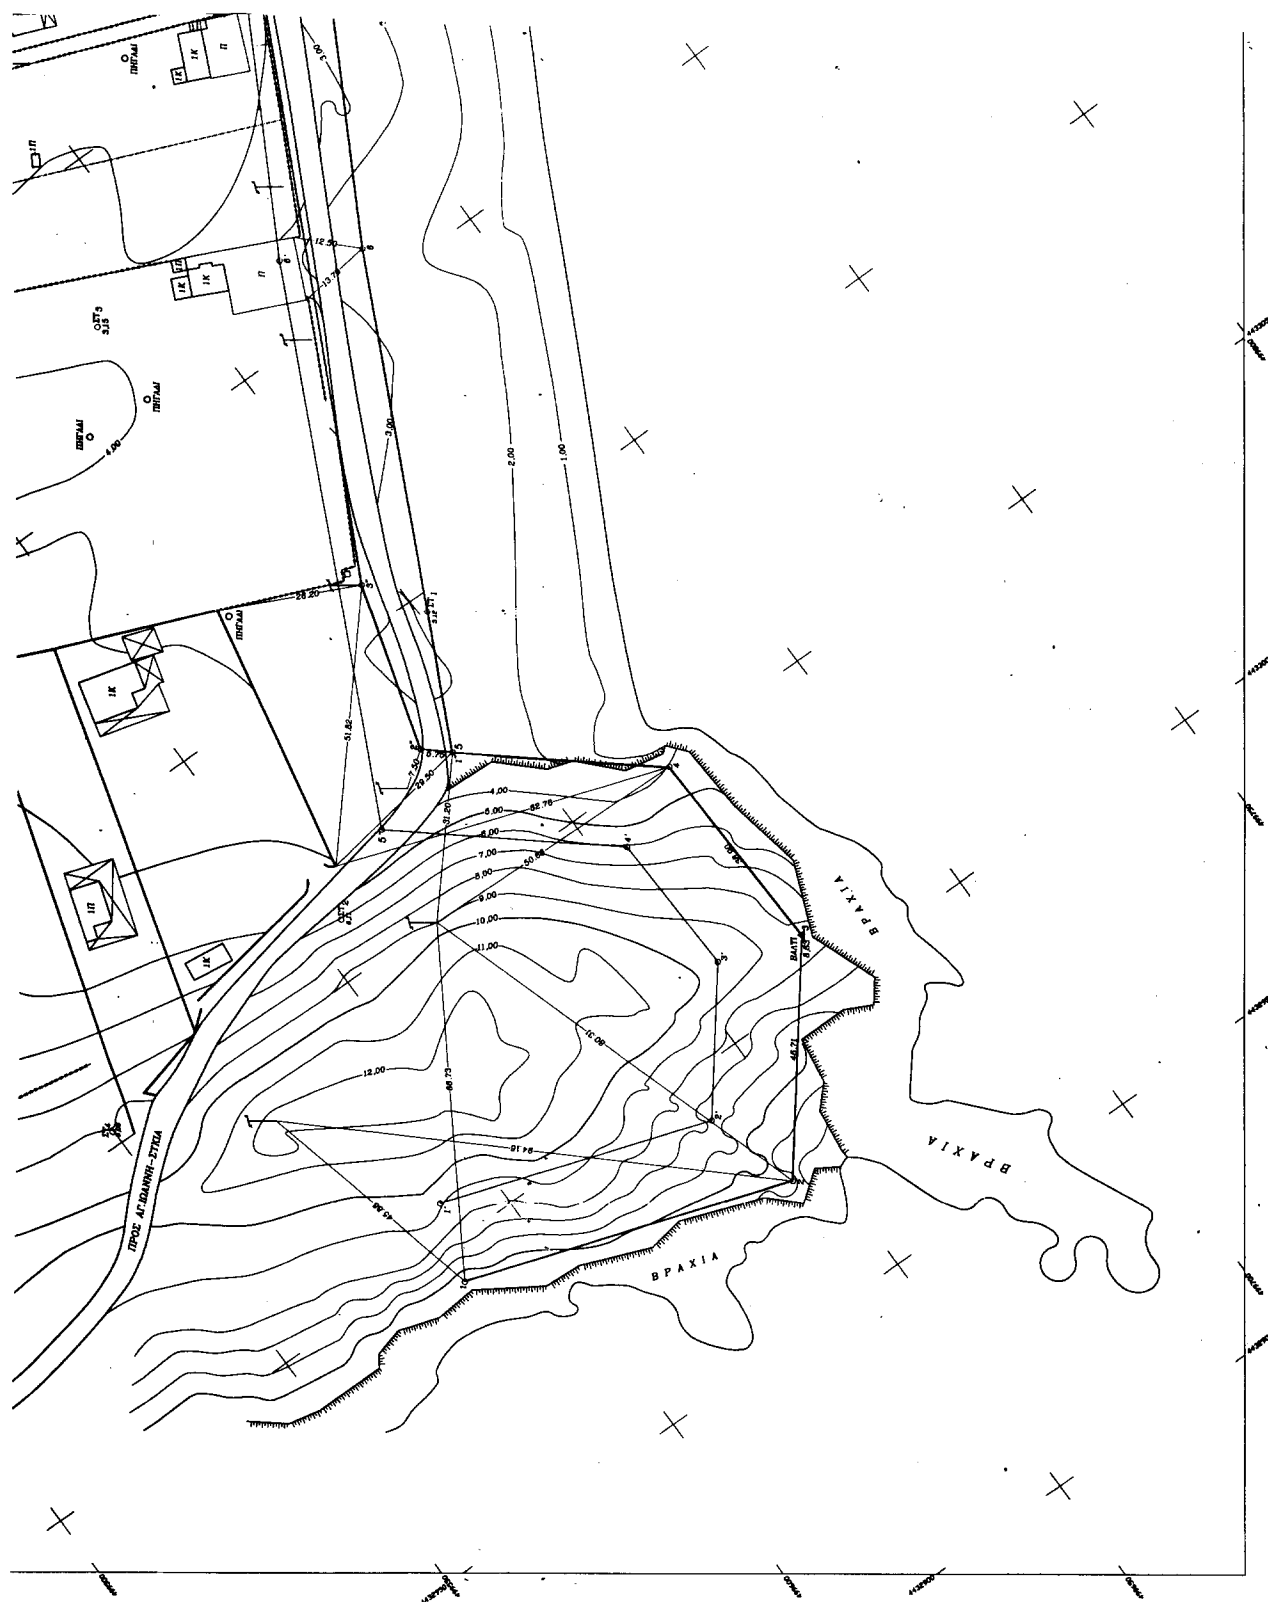

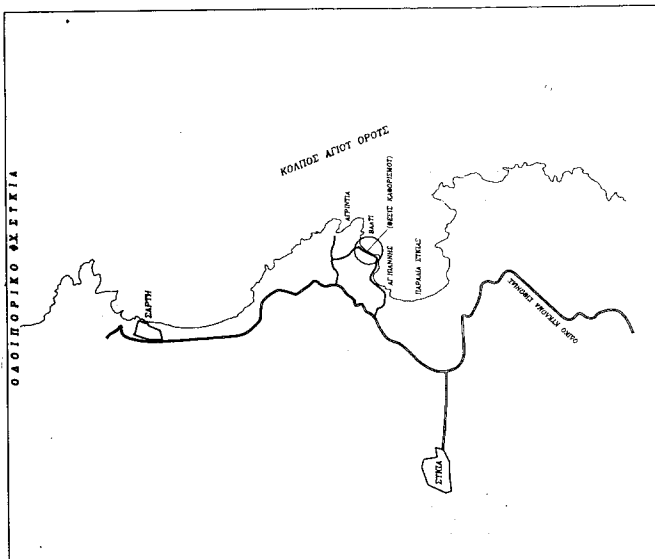

Τ Π Ο Μ Ν Η Μ Α


Η ΕΠΙΤΡΟΠΗ

ΤΑ ΜΕΛΗ

Ο ΠΡΕΣΒΥΤΕΡ

1. ΧΑΡΙΣΤΟΛΟΣ ΕΥΣΤΑΘΙΟΣ
ΠΡΟΕΔΡΟΣ ΜΕΛΟΣ ΕΤ.Π.

ΙΩΑΝΝΗΣ ΚΟΜΠΟΤΣΗΣ

2. ΓΕΩΡΓΙΟΣ Α.
ΜΕΛΟΣ ΕΤ.Π.