



04007051408020016



6129

ΕΦΗΜΕΡΙΣ ΤΗΣ ΚΥΒΕΡΝΗΣΕΩΣ

ΤΗΣ ΕΛΛΗΝΙΚΗΣ ΔΗΜΟΚΡΑΤΙΑΣ

ΤΕΥΧΟΣ ΤΕΤΑΡΤΟ

Αρ. Φύλλου 705

14 Αυγούστου 2002

ΑΠΟΦΑΣΕΙΣ

Αριθ. 16043

Οριοθέτηση της έκτασης ιδιοκτησίας δήμου Αμαρουσίου, Ο.Ε.Κ. και ιδιωτών που βρίσκεται στο δήμο Αμαρουσίου (Ν. Αττικής) και έχει καθορισθεί ως χώρος υποδοχής εγκαταστάσεων φιλοξενίας εκπροσώπων Μέσων Μαζικής Ενημέρωσης και προσωπικού ασφαλείας, έγκριση και τροποποίηση ρυμοτομικού σχεδίου και καθορισμός όρων και περιορισμών δόμησης και χρήσεων γης.

ΟΙ ΥΠΟΥΡΓΟΙ

**ΕΣΩΤΕΡΙΚΩΝ, ΔΗΜΟΣΙΑΣ ΔΙΟΙΚΗΣΗΣ ΚΑΙ
ΑΠΟΚΕΝΤΡΩΣΗΣ - ΠΕΡΙΒΑΛΛΟΝΤΟΣ, ΧΩΡΟΤΑΞΙΑΣ
ΚΑΙ ΔΗΜΟΣΙΩΝ ΕΡΓΩΝ - ΕΡΓΑΣΙΑΣ ΚΑΙ
ΚΟΙΝΩΝΙΚΩΝ ΑΣΦΑΛΙΣΕΩΝ**

Έχοντας υπόψη :

1. Τις διατάξεις των παρ. 1 (περ. δ) και 2 (περ. α, β) του άρθρου 2 του ν. 2947/2001 «Θέματα Ολυμπιακής Φιλοξενίας, Έργων Ολυμπιακής Υποδομής και άλλες διατάξεις» (Α' 228), όπως οι διατάξεις αυτές τροποποιήθηκαν με την παρ. 2 του άρθρου 11 του Ν. 3010/2002 (Α' 91).

2. Τις διατάξεις του άρθρου 29Α του Ν. 1558/1985 «Κυβέρνηση και Κυβερνητικά Όργανα» (Α' 137) που προστέθηκε με το άρθρο 27 του Ν. 2081/1992 (Α' 154) και τροποποιήθηκε με την παραγρ. 2α του άρθρου 1 του Ν. 2469/1997 (Α' 38).

3. Την 103571/7467/17.12.1991 απόφαση του Υπουργού Περιβάλλοντος, Χωροταξίας και Δημοσίων Έργων «Έγκριση Γενικού Πολεοδομικού Σχεδίου (Γ.Π.Σ.) του δήμου Αμαρουσίου (Ν. Αττικής)» (Δ' 968), όπως τροποποιήθηκε με τις 6939/1283/ 22.2.1993 (Δ' 744), 88223/6449/ 24.9.1993 (Δ' 1241), 72228/4579/20.7.1994 (Δ' 734) και 31477/6487/11.11.1997 (Δ' 977) αποφάσεις.

4. Την Υ6/31.10.2001 απόφαση του Πρωθυπουργού και της Υπουργού Περιβάλλοντος, Χωροταξίας και Δημοσίων Έργων «Ανάθεση αρμοδιοτήτων Υπουργού Περιβάλλοντος, Χωροταξίας και Δημοσίων Έργων στους Υφυπουργούς Περιβάλλοντος, Χωροταξίας και Δημοσίων Έργων» (Β' 1484).

5. Την υπ' αριθμ. 80088/31.10.2001 απόφαση του Πρωθυπουργού και του Υπουργού Εργασίας και Κοινωνικών Ασφαλίσεων «Ανάθεση αρμοδιοτήτων στους Υφυπουργούς Εργασίας και Κοινωνικών Ασφαλίσεων» (Β' 1485/ 2001).

6. Την από 13.12.2001 σύμβαση μεταξύ της Οργανωτικής Επιτροπής Ολυμπιακών Αγώνων - Αθήνα 2004 και δήμου Αμαρουσίου.

7. Την 58452/51/3.6.2002 απόφαση της Δ.Ο.Κ.Κ. «Έγκριση μελέτης Γεωλογικής καταλληλότητας για το ακίνητο με Ολυμπιακή χρήση στο Μαρούσι (χωριό των Δημοσιογράφων)».

8. Την 29/2002 γνωμοδότηση του Κεντρικού Συμβουλίου Χωροταξίας Οικισμού και Περιβάλλοντος.

9. Το γεγονός ότι από τις κανονιστικές διατάξεις αυτής της απόφασης δεν προκαλείται δαπάνη σε βάρος του κρατικού προϋπολογισμού και του προϋπολογισμού του οικείου Ο.Τ.Α., αποφασίζουμε:

1. Εγκρίνεται η οριοθέτηση της έκτασης ιδιοκτησίας δήμου Αμαρουσίου, Ο.Ε.Κ. και ιδιωτών που βρίσκεται στο δήμο Αμαρουσίου (Ν. Αττικής) και έχει καθορισθεί ως χώρος υποδοχής εγκαταστάσεων φιλοξενίας εκπροσώπων Μέσων Μαζικής Ενημέρωσης και προσωπικού ασφαλείας για την τέλεση των Ολυμπιακών Αγώνων του 2004 με το άρθρο 2 παρ. 1.δ του Ν. 2947/2001, όπως η έκταση φαίνεται με μαύρη διαγράμμιση στο σχετικό πρωτότυπο διάγραμμα σε κλίμακα 1:5000, που θεωρήθηκε από τον Προϊστάμενο της Διεύθυνσης Τοπογραφικών Εφαρμογών με την 16043/2002 πράξη του και αντίτυπό του σε φωτοσμίκρυνση δημοσιεύεται με την παρούσα απόφαση.

2. Εγκρίνεται α) ρυμοτομικό σχέδιο στην παραπάνω περιοχή με τον καθορισμό οικοδομησίων χώρων, οδών, πεζοδρόμων, κοινοχρήστου χώρου πρασίνου και τη δημιουργία δευτερεύοντος δικτύου ελεύθερων κοινοχρήστων χώρων αποκλειστικά για πεζούς και β) τροποποιείται το εγκεκριμένο σχέδιο της παραπάνω περιοχής με την κατάργηση οικοδομικών τετραγώνων, οδών, κοινοχρήστων χώρων και τη δημιουργία νέων οικοδομικών τετραγώνων και τον καθορισμό οδών, πεζοδρόμων, κοινοχρήστων χώρων, κοινοχρήστων χώρων πρασίνου και χώρου παιδικού σταθμού - αναψυχής - αθλητισμού, όπως οι ρυθμίσεις αυτές φαίνονται στα δύο (2) σχετικά πρωτότυπα διαγράμματα σε κλίμακα 1:1000, που θεωρήθηκαν από τον Προϊστάμενο της Διεύθυνσης Τοπογραφικών Εφαρμογών με την 16043/2002 πράξη του και αντίτυπό του σε φωτοσμίκρυνση δημοσιεύεται με την παρούσα απόφαση.

3. Εγκρίνεται η γενική διάταξη των κτιρίων που θα ανεγερθούν στους παραπάνω καθοριζόμενους χώρους, όπως φαίνεται στο σχετικό πρωτότυπο διάγραμμα σε κλί-

μακα 1:2000, που θεωρήθηκε από τον Προϊστάμενο της Διεύθυνσης Τοπογραφικών Εφαρμογών με την 16043/2002 πράξη του και αντίτυπό του σε φωτοσμίκρυνση δημοσιεύεται με την παρούσα απόφαση

II. Στην παραπάνω έκταση, μετά την τέλεση των Ολυμπιακών Αγώνων καθορίζονται όροι και περιορισμοί δόμησης και χρήσεις γης, ως εξής :

1. Στα Ο.Τ. 2, 3 και 4 καθορίζεται χρήση αμιγούς κατοικίας, όπως προσδιορίζεται από το άρθρο 2 του από 23.2.1987 π.δ/τος (Δ' 166), με εξαίρεση τα κτίρια κοινωνικής πρόνοιας και τα κτίρια δευτεροβάθμιας εκπαίδευσης.

2. Στο Ο.Τ. 1 καθορίζεται χρήση πολεοδομικού κέντρου, όπως προσδιορίζεται από το άρθρο 4 του από 23.2.1987 π.δ/τος (Δ' 166), με εξαίρεση τα επαγγελματικά εργαστήρια χαμηλής όχλησης, τα πρατήρια βενζίνης και τις εγκαταστάσεις μέσων μαζικής μεταφοράς.

3. Στο πρόσωπο των οικοπέδων που βρίσκονται στην περιοχή της οποίας εγκρίνεται και τροποποιείται το σχέδιο της παρούσας, καταργείται προκήπιο και επιβάλλεται νέο πλάτους τεσσάρων (4,00) και δεκαέξι (16,00) μέτρων, όπως φαίνεται στα διαγράμματα της παρ. Ι.2 της παρούσας.

4. Οι όροι και περιορισμοί δόμησης καθορίζονται ανά οικοδομικό τετράγωνο, ως εξής :

α. Ο.Τ. 1

- Μέγιστο ποσοστό κάλυψης : εβδομήντα τοις εκατό (70%) της επιφανείας του.
- Συντελεστής δόμησης: δύο (2).
- Δεν επιτρέπεται η σύμφωνα με το άρθρο 12 παρ. 6 του Γ.Ο.Κ. προσαύξηση του συντελεστή δόμησης
- Για την τοποθέτηση των κτιρίων εφαρμόζονται οι διατάξεις του π.δ/τος 209/1998 "Για την ασφάλεια της υπεραστικής συγκοινωνίας".

β. Ο.Τ. 2

- Μέγιστο ποσοστό κάλυψης : σαράντα τοις εκατό (40%) της επιφανείας του.
- Συντελεστής δόμησης: 0,55.

γ. Ο.Τ. 3

- Μέγιστο ποσοστό κάλυψης : σαράντα τοις εκατό (40%) της επιφανείας του.

- Συντελεστής δόμησης : 0,75 με ανώτατη συνολική επιτρεπόμενη δόμηση 8.207,7 τ.μέτρα.

δ. Ο.Τ. 4

- Μέγιστο ποσοστό κάλυψης : σαράντα τοις εκατό (40%) της επιφανείας του.
- Συντελεστής δόμησης : 0,85 με ανώτατη συνολική επιτρεπόμενη δόμηση 13.457,81 τ.μέτρα.

ε. Χώρος παιδικού σταθμού - αναψυχής - αθλητισμού

- Μέγιστο ποσοστό κάλυψης : δέκα τοις εκατό (10%) της επιφανείας του.
- Συντελεστής δόμησης : 0,10 με μέγιστη επιτρεπόμενη δόμηση 220 τ.μ..
- Μέγιστο επιτρεπόμενο ύψος των ανεγερθησομένων κτιρίων : τέσσερα και μισό (4,50) μέτρα.
- Οι αθλητικές εγκαταστάσεις και ο παιδικός σταθμός θα ανεγερθούν εντός του κόκκινου περιγράμματος, όπως αυτό φαίνεται στα διαγράμματα της παρ. Ι.2 της παρούσας.

στ. Για όλους τους οικοδομήσιμους χώρους της παραπάνω περιοχής ως αρτιότητα νοείται το μέγεθος των οικοδομικών τετραγώνων, όπως αυτό φαίνεται στα διαγράμματα της παρ. Ι.2 της παρούσας.

5. Πριν τη θεμελίωση των κτιρίων απαιτείται να διεξαχθεί γεωτεχνική έρευνα σύμφωνα με τα οριζόμενα στην 58452/51/3.6.2002 απόφαση της Δ.Ο.Κ.Κ.

III. Η ισχύς της παρούσας απόφασης αρχίζει από τη δημοσίευσή της στην Εφημερίδα της Κυβερνήσεως.

Η απόφαση αυτή να δημοσιευθεί στην Εφημερίδα της Κυβερνήσεως.

Αθήνα, 12 Αυγούστου 2002

ΟΙ ΥΠΟΥΡΓΟΙ

ΕΣΩΤΕΡΙΚΩΝ, ΔΗΜΟΣΙΑΣ ΔΙΟΙΚΗΣΗΣ
ΚΑΙ ΑΠΟΚΕΝΤΡΩΣΗΣ


ΥΦΥΠΟΥΡΓΟΣ ΠΕΡΙΒΑΛΛΟΝΤΟΣ,
ΧΩΡΟΤΑΞΙΑΣ ΚΑΙ ΔΗΜΟΣΙΩΝ ΕΡΓΩΝ

Κ. ΣΚΑΝΔΑΛΙΔΗΣ


ΡΟΔΟΥΛΑ ΖΗΣΗ


ΥΦΥΠΟΥΡΓΟΣ ΕΡΓΑΣΙΑΣ
ΚΑΙ ΚΟΙΝΩΝΙΚΩΝ ΑΣΦΑΛΙΣΕΩΝ

ΕΛ. ΤΖΙΟΛΑΣ

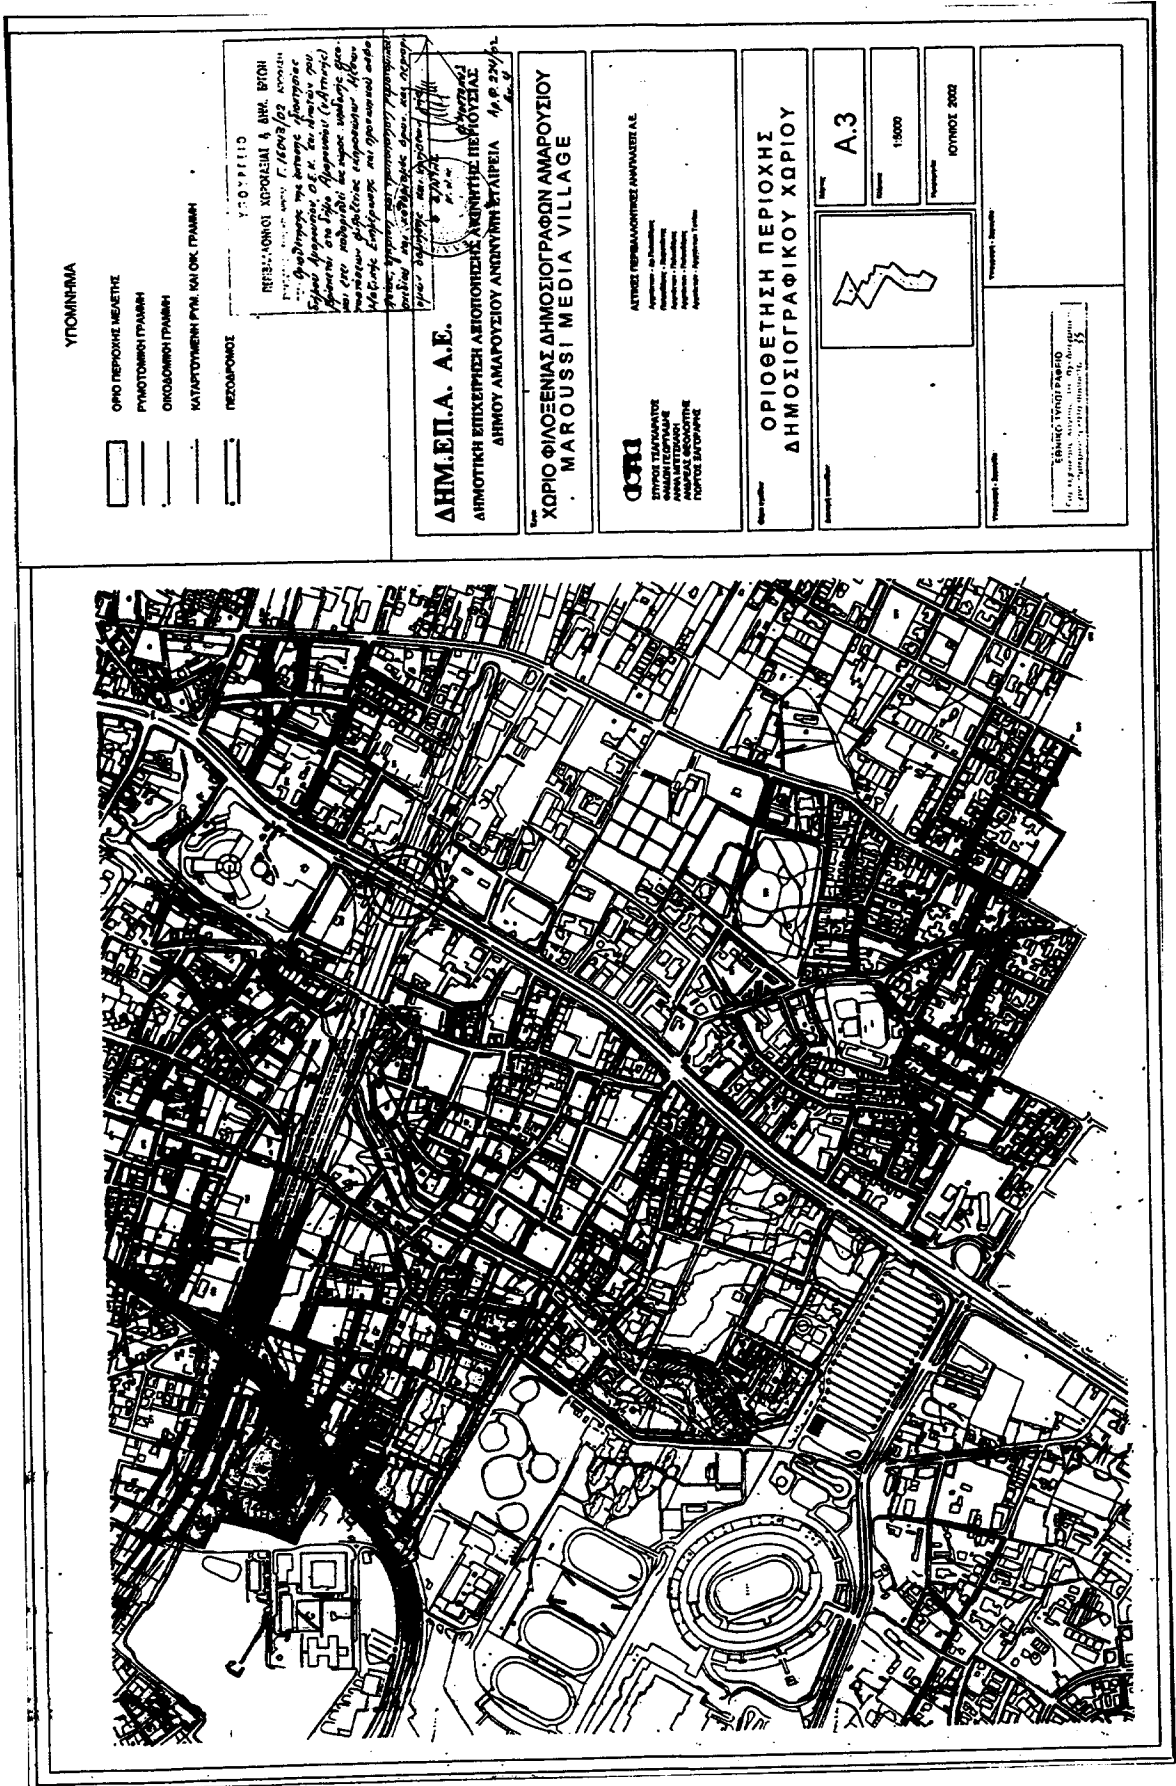




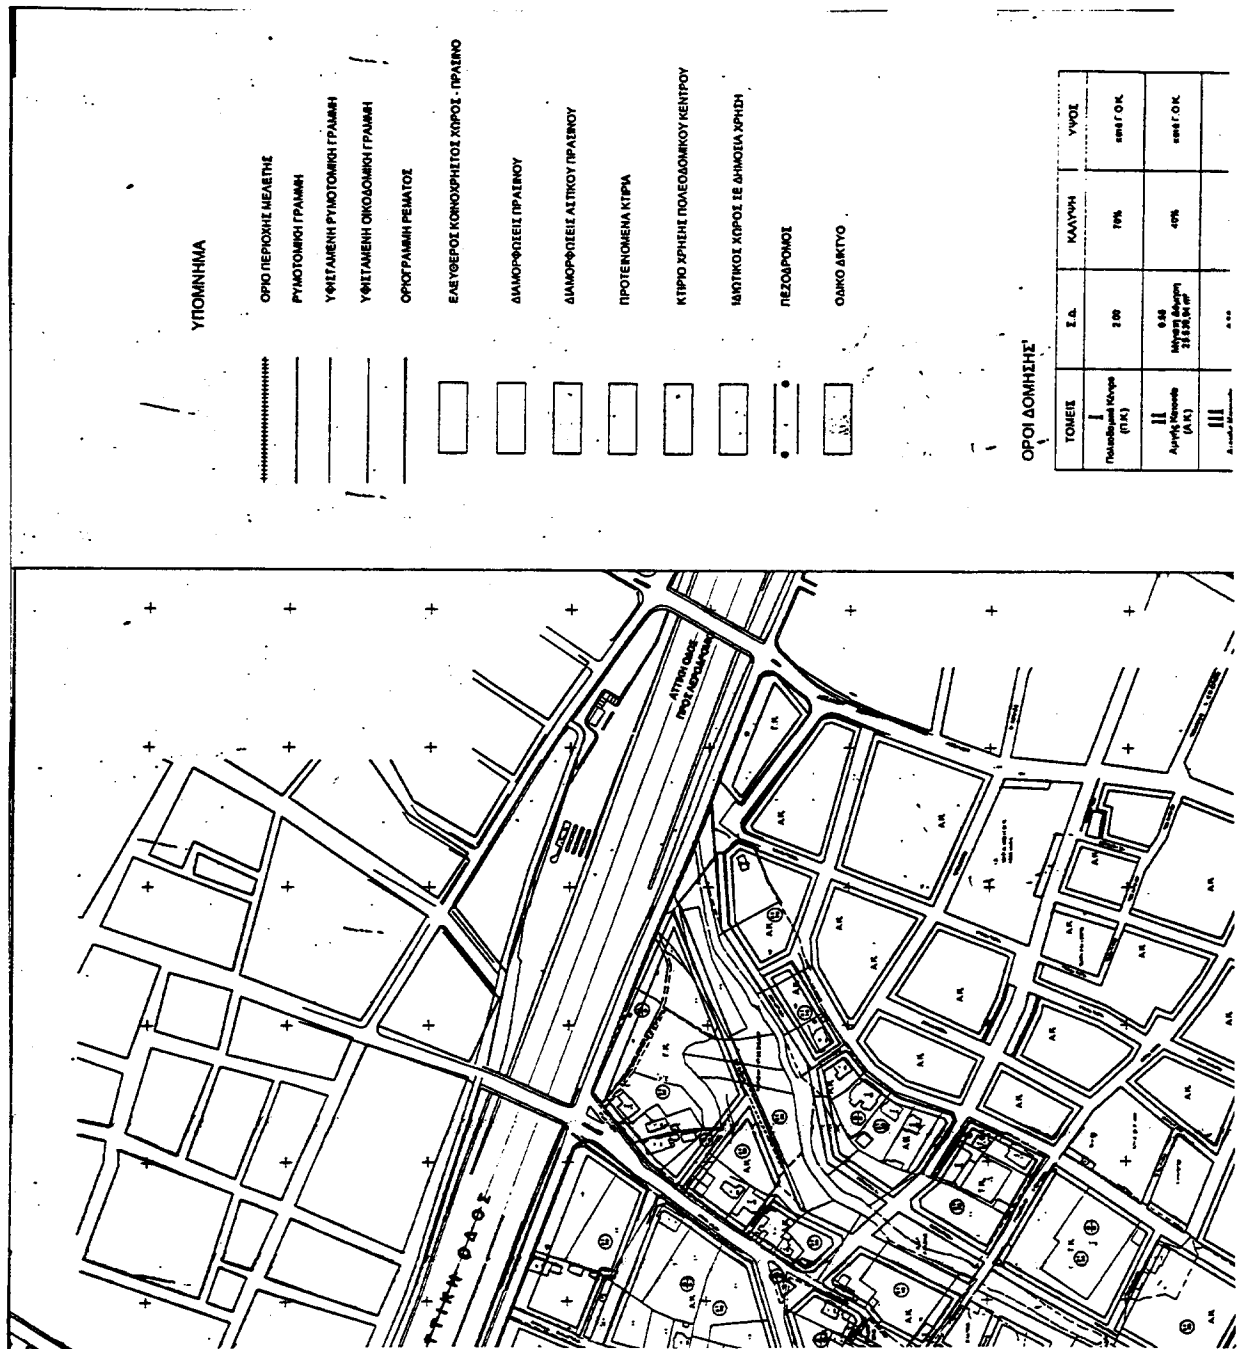

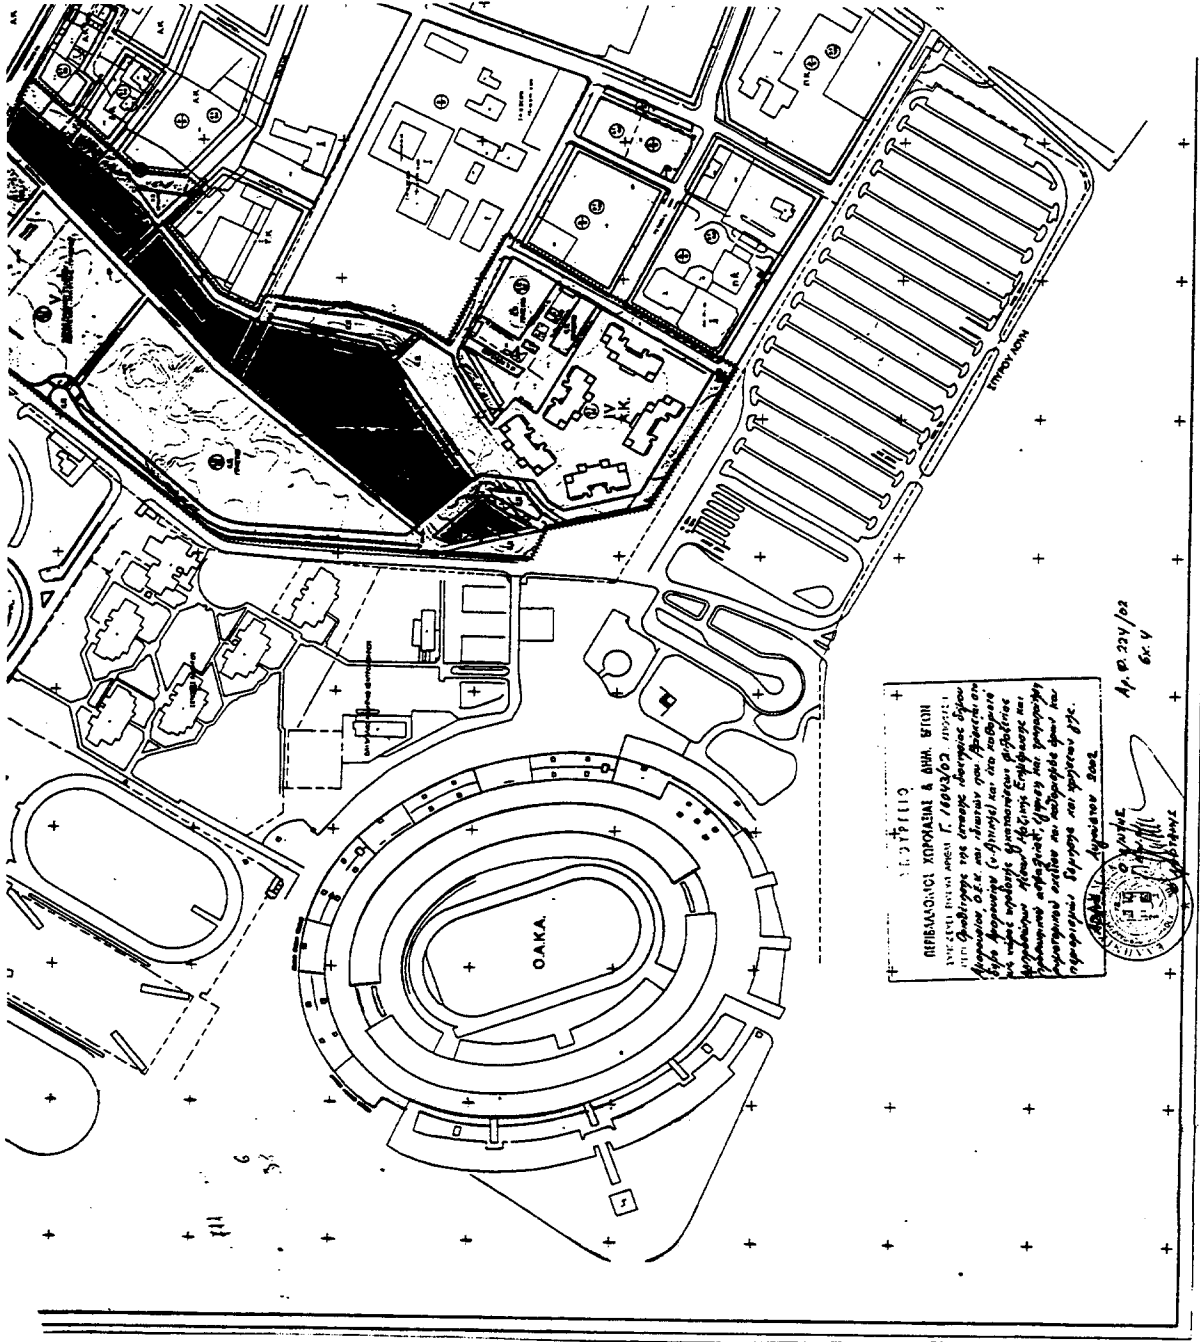



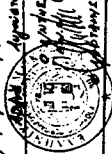



АНМ.ЕП.А. А.Е.

**ΔΗΜΟΤΙΚΗ ΕΠΙΧΕΙΡΗΣΗ ΑΞΙΟΠΟΙΗΣΗΣ ΑΚΙΝΗΤΗΣ ΠΕΡΙΟΥΣΙΑΣ
ΔΗΜΟΥ ΑΜΑΡΟΥΣΙΟΥ ΑΝΩΝΥΜΗ ΕΤΑΙΡΕΙΑ**

ΧΩΡΙΟ ΦΙΛΟΞΕΝΙΑΣ ΔΗΜΟΣΙΟΓΡΑΦΩΝ ΑΜΑΡΟΥΣΙΟΥ
MABOUISSI MEDIA VILLAGE



ΕΥΤΥΧΟΣ ΤΖΑΝΚΑΡΑΤΟΣ
ΦΑΝΑΚΗΣ ΓΕΩΡΓΙΑΣ
ΑΝΝΑ ΜΗΤΤΕΛΑΝΟΥ
ΑΝΔΡΕΑΣ ΘΕΟΔΩΤΗΣ
ΕΥΓΕΝΙΟΣ ΙΑΚΩΒΙΔΗΣ




ΣΥΛΛΟΓΗ ΓΕΝΙΚΗΣ ΔΙΑΤΑΞΗΣ


□ - 3.2


1-2000






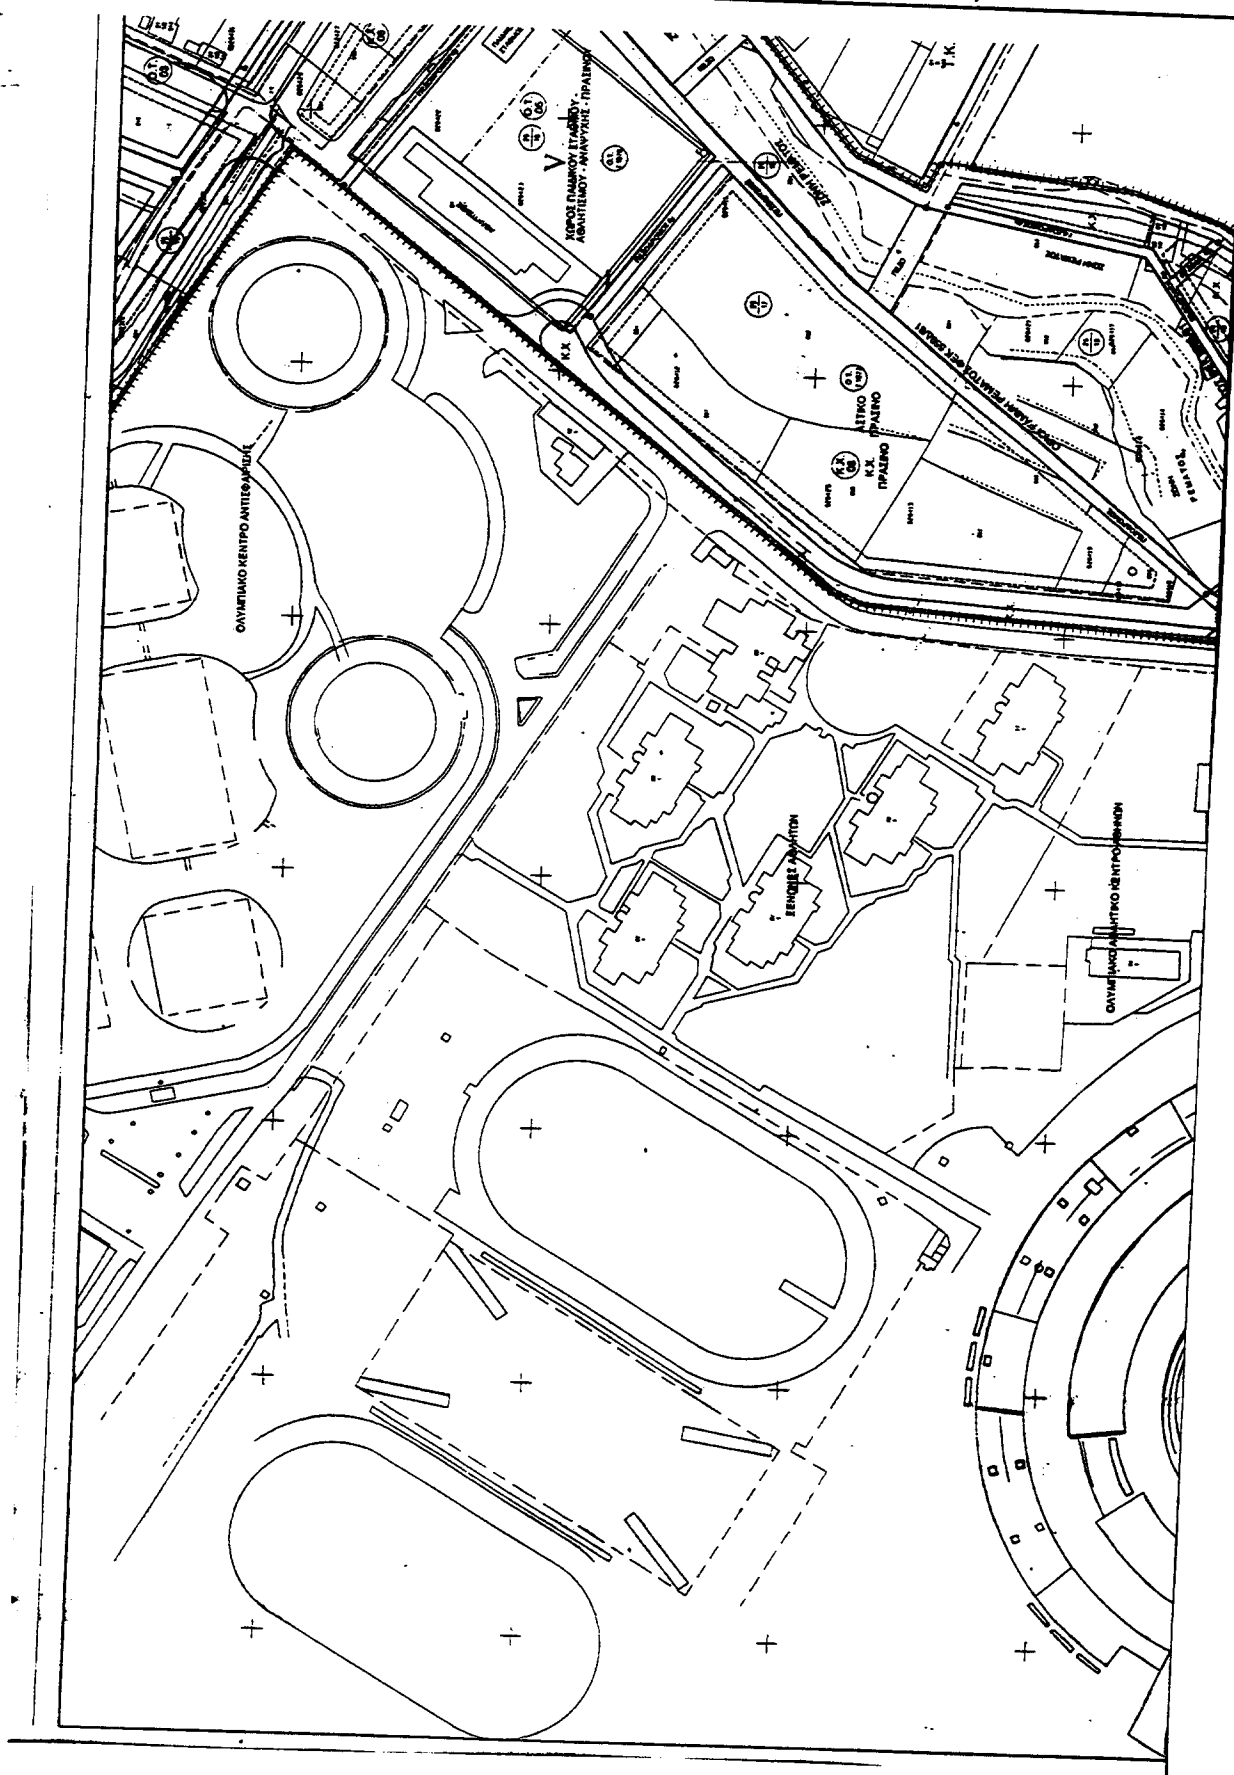

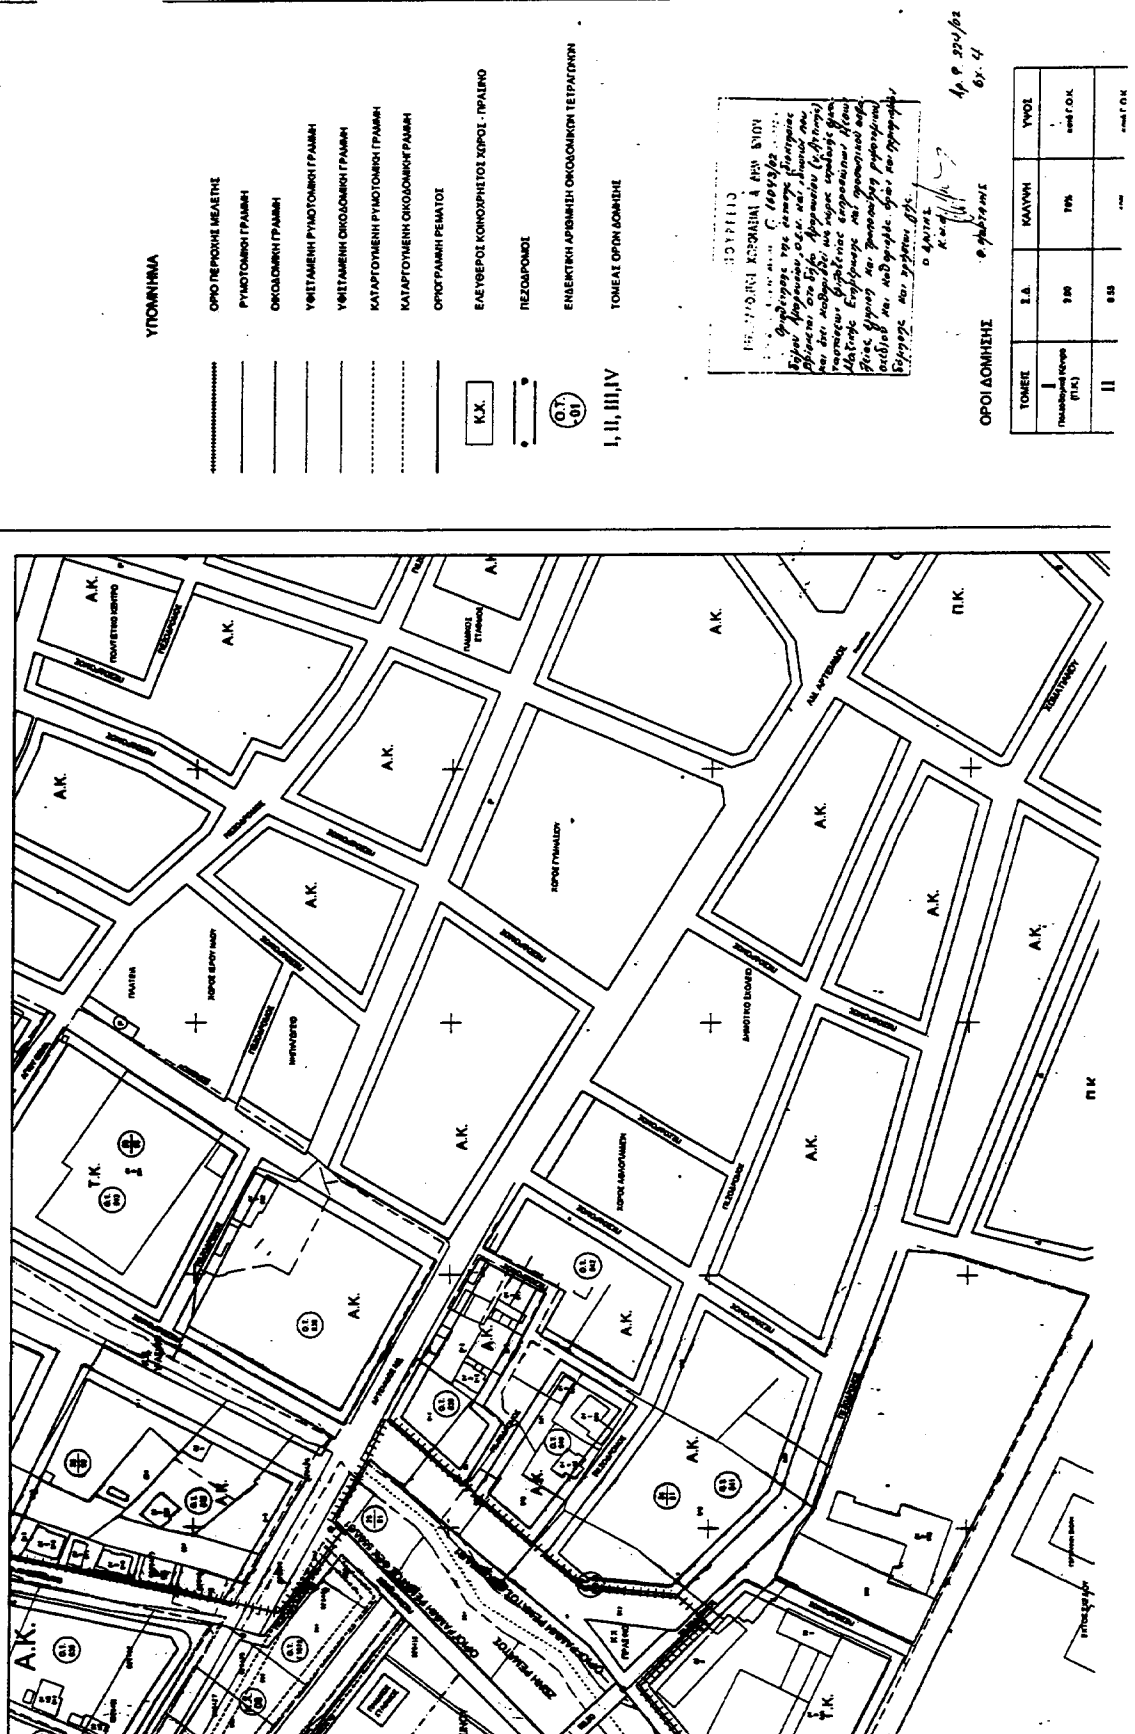

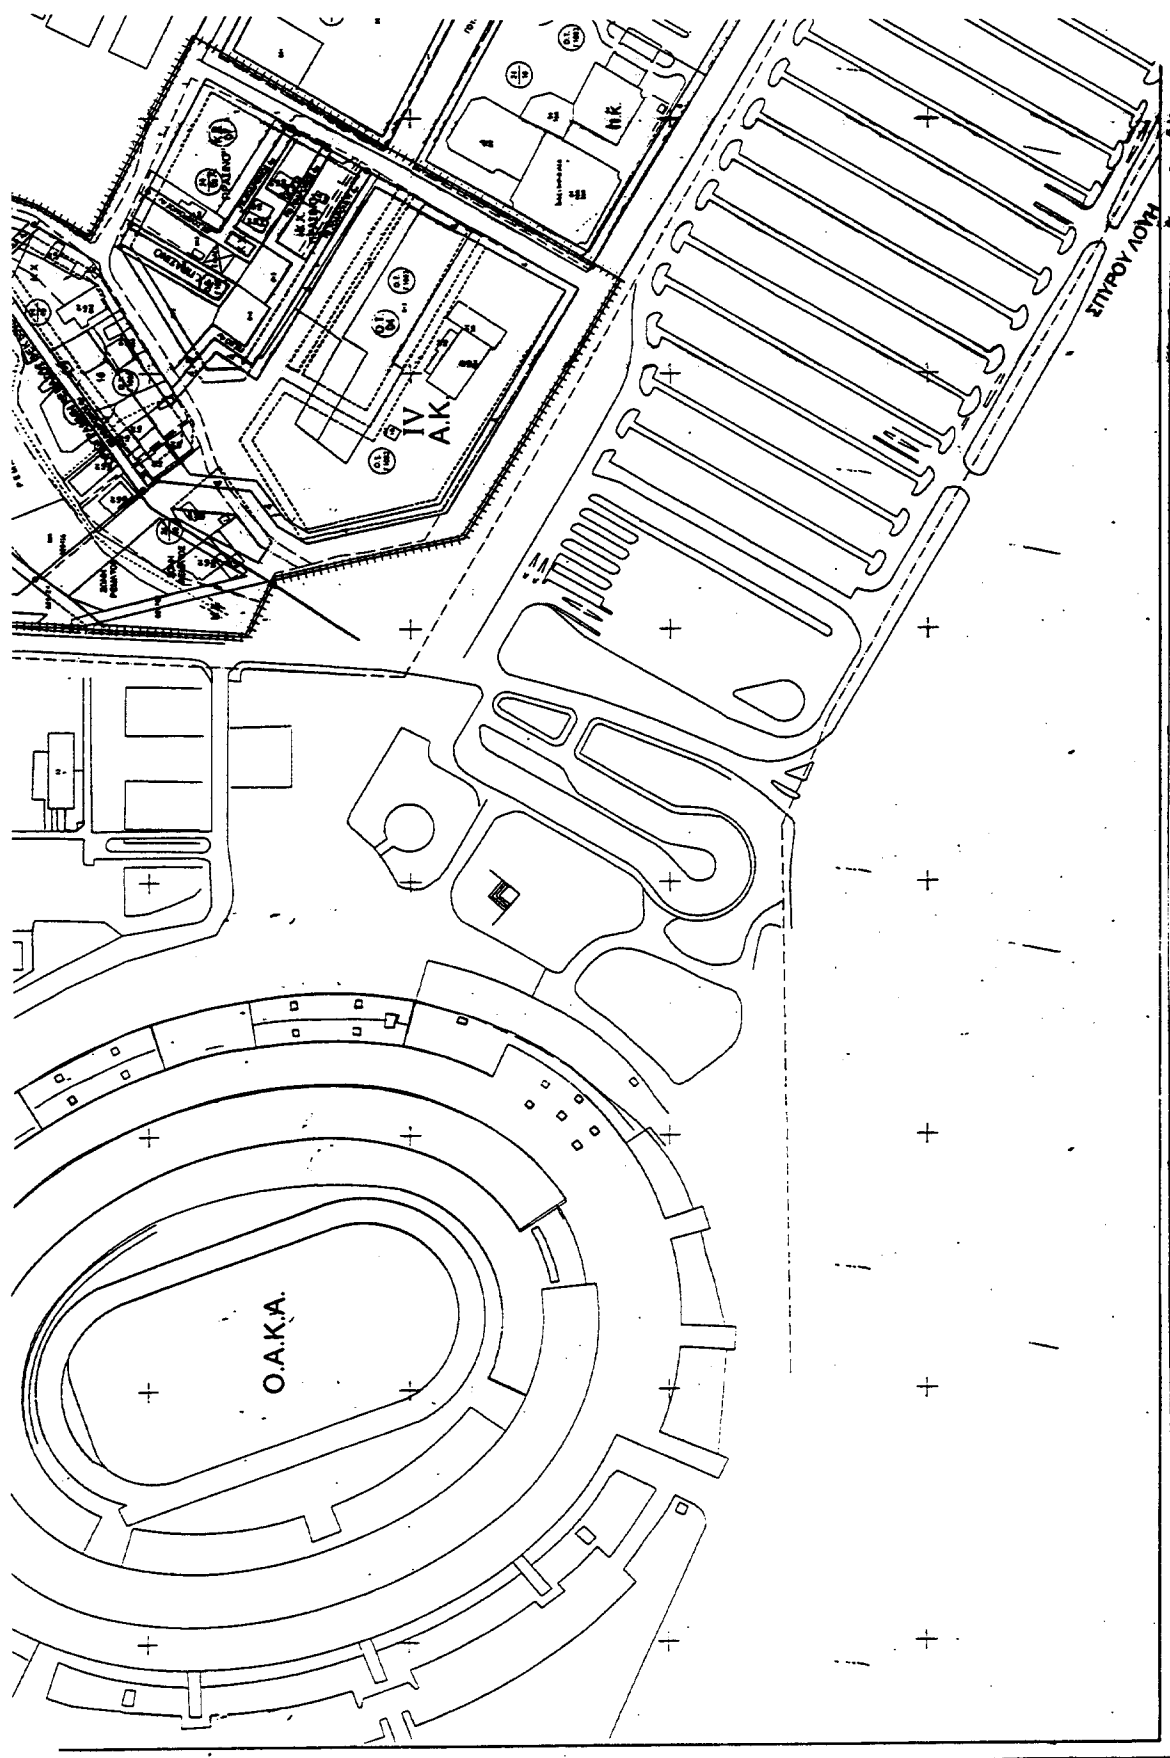

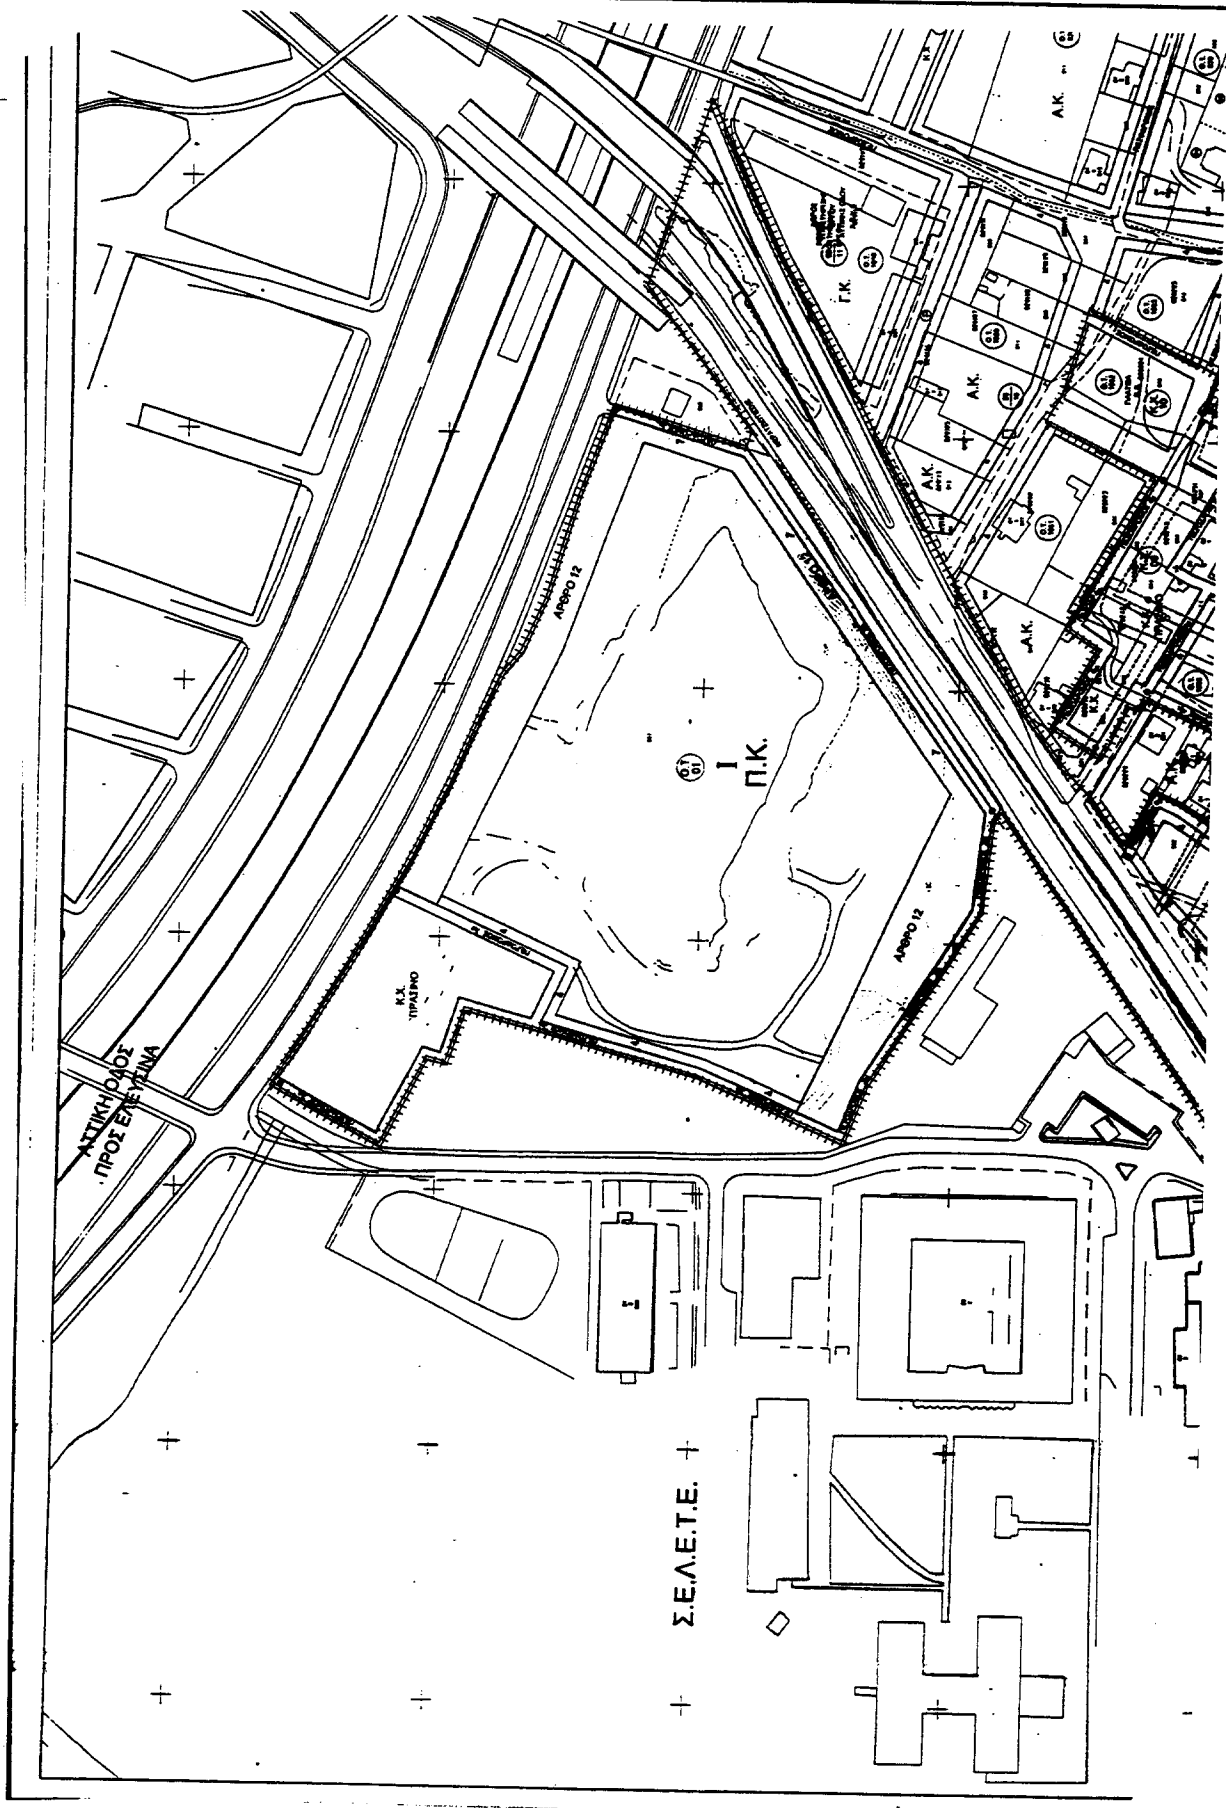

Ο ΜΕΙΟΙΣ Δ. ΕΝΔ. 1,00

ΔΗΜ.ΕΠ.Α. Α.Ε.

ΔΗΜΟΤΙΚΗ ΕΠΙΧΕΙΡΗΣΗ ΑΞΙΟΠΟΙΗΣΗΣ ΑΚΙΝΗΤΗΣ ΠΕΡΙΟΥΣΙΑΣ
ΔΗΜΟΥ ΑΜΑΡΟΥΣΙΟΥ ΑΝΩΝΥΜΗ ΕΤΑΙΡΕΙΑ

ΧΩΡΙΟ ΦΙΛΞΕΝΙΑΣ ΔΗΜΟΣΙΟΓΡΑΦΩΝ ΑΜΑΡΟΥΣΙΟΥ
MAROUSSI MEDIA VILLAGE



ΣΤΥΡΟΙ ΠΛΑΚΑΤΟΙ
© AΛΛΗ ΓΕΩΡΓΙΑΝΗ



**ΠΡΟΤΑΣΗ ΠΟΛΕΟΔΟΜΙΚΗΣ ΟΡΓΑΝΩΣΗΣ
ΡΥΜΟΤΟΜΙΚΟ ΣΧΕΔΙΟ**

□

1:10000


11

1

1

ΕΘΝΙΚΟ ΤΥΠΟΓΡΑΦΕΙΟ

ΕΦΗΜΕΡΙΣ ΤΗΣ ΚΥΒΕΡΝΗΣΕΩΣ

ΑΠΟΔΙΣΤΡΙΟΥ 34 * ΑΘΗΝΑ 104 32 * TELEX 223211 YPET GR * FAX 010 52 21 004
 ΗΛΕΚΤΡΟΝΙΚΗ ΔΙΕΥΘΥΝΣΗ: <http://www.et.gr>
 e-mail: webmaster@et.gr

ΠΛΗΡΟΦΟΡΙΕΣ ΔΗΜΟΣΙΕΥΜΑΤΩΝ Φ.Ε.Κ.: Τηλ. 1464

Πληροφορίες Α.Ε. - Ε.Π.Ε. και λοιπών Φ.Ε.Κ.: 010 527 9000

ΠΕΡΙΦΕΡΕΙΑΚΑ ΓΡΑΦΕΙΑ ΠΩΛΗΣΗΣ Φ.Ε.Κ.

ΘΕΣΣΑΛΟΝΙΚΗ - Βασ. Όλγας 227 - Τ.Κ. 54100 (0310) 423 956	ΛΑΡΙΣΑ - Διοικητήριο Τ.Κ. 411 10 (0410) 597449
ΠΕΙΡΑΙΑΣ - Γούναρη και Εθν. Αντίστασης Τ.Κ. 185 31 010 4135 228	ΚΕΡΚΥΡΑ - Σαμαρά 13 Τ.Κ. 491 00 (06610) 89 127 / 89 120
ΠΑΤΡΑ - Κορίνθου 327 - Τ.Κ. 262 23 (0610) 638 109 -110	ΗΡΑΚΛΕΙΟ - Πλ. Ελευθερίας 1, Τ.Κ. 711 10 (0810) 396 223
ΙΩΑΝΝΙΝΑ - Διοικητήριο Τ.Κ. 450 44 (06510) 87215	ΛΕΣΒΟΣ - Πλ. Κωνσταντινουπόλεως Τ.Κ. 811 00 Μυτιλήνη (02510) 46 888 / 47 533
ΚΟΜΟΤΗΝΗ - Δημοκρατίας 1 Τ.Κ. 691 00 (05310) 22 858	

ΤΙΜΗ ΠΩΛΗΣΗΣ ΦΥΛΛΩΝ ΕΦΗΜΕΡΙΔΟΣ ΤΗΣ ΚΥΒΕΡΝΗΣΕΩΣ

Σε έντυπη μορφή:

- Για τα ΦΕΚ από 1 μέχρι 40 σελίδες 1 ευρώ.
- Για τα ΦΕΚ από 40 σελίδες και πάνω η τιμή προσαυξάνεται κατά 0,05 ευρώ για κάθε επιπλέον σελίδα.

Σε μορφή CD:

Τεύχος

Τεύχος	Περίοδος	Τιμές σε EURO	Τεύχος	Περίοδος	Τιμές σε EURO
Α.Ε. & Ε.Π.Ε.	Μηνιαίο	60	Αναπτυξιακών Πράξεων και Συμβάσεων (Τ.Α.Π.Σ.)	Ετήσιο	75
Α' και Β'	3μηνιαίο	75	Νομικών Προσώπων	Ετήσιο	75
Α', Β' και Δ'	3μηνιαίο	90	Δημοσίου Δικαίου (Ν.Π.Δ.Δ.)	Ετήσιο	75
Α'	Ετήσιο	180	Δελτίο Εμπορικής και	Ετήσιο	75
Β'	Ετήσιο	210	Βιομηχανικής Ιδιοκτησίας (Δ.Ε.Β.Ι.)	Ετήσιο	75
Γ'	Ετήσιο	60	Ανωτάτου Ειδικού Δικαστηρίου	Ετήσιο	75
Δ'	Ετήσιο	150	Διακηρύξεων Δημοσίων Συμβάσεων	Ετήσιο	75
Παράρτημα	Ετήσιο	75			

Η τιμή πώλησης του Τεύχους Α.Ε. & Ε.Π.Ε. σε μορφή CD - rom για δημοσιεύματα μετά το 1994 καθορίζεται σε 30 ευρώ ανά τεμάχιο.
 ύστερα από σχετική παραγγελία.
 Η τιμή διάθεσης φωτοαντιγράφων ΦΕΚ 0,15 ευρώ ανά σελίδα

ΕΤΗΣΙΕΣ ΣΥΝΔΡΟΜΕΣ Φ.Ε.Κ.

Τεύχος	Σε έντυπη μορφή		Από το Internet	
	Κ.Α.Ε. Προϋπολογισμού	Κ.Α.Ε. ΤΑΠΕΤ	Κ.Α.Ε. Προϋπολογισμού	Κ.Α.Ε. ΤΑΠΕΤ
	2531	3512	2531	3512
	euro	euro	euro	euro
Α' (Νόμοι, Π.Δ., Συμβάσεις κτλ.)	205	10,25	176	8,80
Β' (Υπουργικές αποφάσεις κτλ.)	293	14,65	205	10,25
Γ' (Διορισμοί, απολύσεις κτλ. Δημ. Υπαλλήλων)	59	2,95	ΔΩΡΕΑΝ	-
Δ' (Απαλλοτριώσεις, πολεοδομία κτλ.)	293	14,65	147	7,35
Αναπτυξιακών Πράξεων και Συμβάσεων (Τ.Α.Π.Σ.)	147	7,35	88	4,40
Ν.Π.Δ.Δ. (Διορισμοί κτλ. προσωπικού Ν.Π.Δ.Δ.)	59	2,95	ΔΩΡΕΑΝ	-
Παράρτημα (Προκηρύξεις θέσεων ΔΕΠ κτλ.)	30	1,50	ΔΩΡΕΑΝ	-
Δελτίο Εμπορικής και Βιομηχανικής Ιδιοκτησίας (Δ.Ε.Β.Ι.)	59	2,95	30	1,50
Ανωτάτου Ειδικού Δικαστηρίου (Α.Ε.Δ.)	ΔΩΡΕΑΝ	-	ΔΩΡΕΑΝ	-
Αναπτυξιακών Α.Σ.Ε.Π.	ΔΩΡΕΑΝ	-	ΔΩΡΕΑΝ	-
Προκηρύξεων Δημοσίων Συμβάσεων (Δ.Δ.Σ.)	2.054	102,70	587	29,35
Ανωνύμων Εταιρειών & Ε.Π.Ε.	205	10,25	88	4,40
Διακηρύξεων Δημοσίων Συμβάσεων (Δ.Δ.Σ.)			352	17,60
Α', Β' και Δ'				

Το κόστος για την ετήσια συνδρομή σε ηλεκτρονική μορφή για τα προηγούμενα έτη προσαυξάνεται πέραν του ποσού της ετήσιας συνδρομής του έτους 2002 κατά 6 ευρώ ανά έτος παλαιότητας και κατά τεύχος

- * Οι συνδρομές του εσωτερικού προπληρώνονται στις ΔΟΥ που δίνουν αποδεικτικό είσπραξης (διπλότυπο) το οποίο με τη φροντίδα του ενδιαφερομένου πρέπει να στέλνεται στην Υπηρεσία του Εθνικού Τυπογραφείου.
- * Η πληρωμή του υπέρ ΤΑΠΕΤ ποσού που αντιστοιχεί σε συνδρομές, εισπράττεται και από τις ΔΟΥ.
- * Οι συνδρομητές του εξωτερικού έχουν τη δυνατότητα λήψης των δημοσιευμάτων μέσω internet, με την καταβολή των αντίστοιχων ποσών συνδρομής και ΤΑΠΕΤ.
- * Οι Νομαρχιακές Αυτοδιοικήσεις, οι Δήμοι, οι Κοινότητες ως και οι επιχειρήσεις αυτών πληρώνουν το μισό χρηματικό ποσό της συνδρομής και ολόκληρο το ποσό υπέρ του ΤΑΠΕΤ.
- * Η συνδρομή ισχύει για ένα χρόνο, που αρχίζει την 1η Ιανουαρίου και λήγει την 31η Δεκεμβρίου του ίδιου χρόνου.
- * Δεν εγγράφονται συνδρομητές για μικρότερο χρονικό διάστημα.
- * Η εγγραφή ή ανανέωση της συνδρομής πραγματοποιείται το αργότερο μέχρι τον Φεβρουάριο κάθε έτους.
- * Αντίγραφα διπλοτύπων, ταχυδρομικές επιταγές και χρηματικά γραμμάτια δεν γίνονται δεκτά.

Οι υπηρεσίες εξυπηρέτησης των πολιτών λειτουργούν καθημερινά από 08.00' έως 13.00'

ΑΠΟ ΤΟ ΕΘΝΙΚΟ ΤΥΠΟΓΡΑΦΕΙΟ