



04008222409020008



7097

ΕΦΗΜΕΡΙΣ ΤΗΣ ΚΥΒΕΡΝΗΣΕΩΣ

ΤΗΣ ΕΛΛΗΝΙΚΗΣ ΔΗΜΟΚΡΑΤΙΑΣ

ΤΕΥΧΟΣ ΤΕΤΑΡΤΟ

Αρ. Φύλλου 822

24 Σεπτεμβρίου 2002

ΑΠΟΦΑΣΕΙΣ

Αριθ. 1053980/5265/B0010

Καθορισμός ορίων αιγιαλού και δημιουργία ζώνης παραλίας στη θέση Μπακράκος - Κουτέικα οικισμού Παναγιάς Καλαμιώτισσας Κοινότητας Κυριακίου Ν. Βοιωτίας.

Ο ΥΦΥΠΟΥΡΓΟΣ ΟΙΚΟΝΟΜΙΑΣ ΚΑΙ ΟΙΚΟΝΟΜΙΚΩΝ

Έχοντας υπόψη:

1. Τις διατάξεις της παρ.2 του άρθρου 34 του Ν. 2971/2001 (ΦΕΚ 285/τ.Α'/19.12.2001) "περί αιγιαλού και παραλίας" σύμφωνα με τις οποίες οι εκκρεμείς υποθέσεις που αφορούν τον καθορισμό αιγιαλού και παραλίας εξακολουθούν να διέπονται από τις ισχύουσες μέχρι την έναρξη ισχύος του νόμου αυτού διατάξεις.

2. Τις διατάξεις των άρθρων 1 μέχρι και 7 του Α.Ν. 2344/1940 "περί αιγιαλού και παραλίας όπως τροποποιήθηκε και συμπληρώθηκε με τις διατάξεις του άρθρου 13 του Ν. 1078/1980 και του άρθρου 23 του Ν. 1337/1983".

3. Τις διατάξεις του Ν.3200/55 "περί διοικητικής αποκεντρώσεως όπως αυτές τροποποιήθηκαν και ισχύουν σήμερα με τα Ν.Δ. 532/70, Β.Δ. 704/70, Β.Δ. 705/70, Β.Δ. 192/72, Π.Δ. 71/84, Π.Δ. 347/86, Ν. 2026/92 και Π.Δ. 97/93.

4. Τις διατάξεις του Ν.Δ. 439/70 "περί συμπληρώσεως των διατάξεων περί αιγιαλού".

5. Τις διατάξεις του άρθρου 20 Ν. 719/77 "περί του τρόπου σύνταξης τοπογραφικών και υψομετρικών διαγραμμάτων από ιδιώτες μηχανικούς κ.λ.π.."

6. Τις διατάξεις του άρθρου 100 του Π.Δ. 284/88 "περί συγκροτήσεως μεταξύ άλλων και της Επιτροπής καθορισμού ορίων αιγιαλού - παραλίας και θέσεων αμμοληψίας".

7. Την υπ' αριθ. 1078204/927/0006Α/6.8.1992 κοινή Υπουργική Απόφαση των Υπουργών Προεδρίας και Οικονομικών, με την οποία διατηρείται σε ισχύ η Επιτροπή καθορισμού ορίων αιγιαλού παραλίας και θέσεων αμμοληψίας.

8. Τις διατάξεις του άρθρου 19 παραγρ. 5 Ν. 2344/95, του άρθρου 52 παρ. 6 Ν. 2218/94, του άρθρου 4 παρ. 7 του Ν. 2240/94, δυνάμει των οποίων αρμοδιότητες του Υπουργείου Οικονομικών που είχαν μεταβιβασθεί στους Νομάρχες, ανήκουν στον Περ/κό Δ/ντή, σε συνδυασμό με αυτές του άρθρου 14 παρ. 2 του Ν. 2399/96 με τις οποίες προβλέπεται η κατάργηση των θέσεων των Περ/κών

Δ/ντών, οι αρμοδιότητες πλέον του οποίου περιήλθαν στο Γενικό Γραμματέα της Περιφέρειας που ασκούνται από τον Αναπληρωτή Περ/κό Δ/ντή.

9. Τις διατάξεις του τέταρτου εδαφίου της παραγρ.2 του άρθρου 1 και της παραγρ.6 του ίδιου άρθρου του Ν. 2503/97 "Διοίκηση, οργάνωση, στελέχωση της Περιφέρειας, ρύθμιση θεμάτων για την τοπική αυτοδιοίκηση και άλλες διατάξεις (ΦΕΚ 107/Α), σύμφωνα με τις οποίες οι Περ/κές Υπηρεσίες του Υπουργείου Οικονομικών, που συγκροτούσαν την Περ/κή Διοίκηση του Νομού ή Νομαρχίας, δεν υπήχθησαν στην ενιαία οργανική μονάδα της Περιφέρειας, ούτε καταργήθηκαν, αλλά αποτελούν από 1.9.97, Υπηρεσίες του Υπουργείου Οικονομικών.

10. Το υπ' αριθ. 28979/31.7.1997 έγγραφο της Δ/νσης Διοίκησης του Υπουργείου Εσωτερικών, Δημ. Διοίκησης και Αποκέντρωσης, σύμφωνα με το οποίο οι αρμοδιότητες του Γενικού Γραμματέα της Περιφέρειας σε θέματα Υπηρεσιών του Υπουργείου Οικονομικών, μεταφέρονται από 1.9.1997 στον Υπουργό Οικονομικών.

11. Την υπ' αριθμ. 1100383/1330/Α0006/31.10.2001 (ΦΕΚ 1485/τ.Β'/31.10.2001) κοινή απόφαση του Πρωθυπουργού και Υπουργού Οικονομικών "Περί ανάθεσης αρμοδιοτήτων του Υπουργού Οικονομικών στους Υφυπουργούς".

12. Την αριθ. 1115093/1378/Α0006/17.12.2001 (ΦΕΚ 1720/τ.Β'/21.12.2001) απόφαση του Υφυπουργού Οικονομικών "περί μεταβίβασης αρμοδιοτήτων του Υφυπουργού Οικονομικών στους Γενικό Γραμματέα, Γενικούς Δ/ντές κ.λ.π. του Υπουργείου Οικονομικών".

13. Την από 23.5.2001 έκθεση της κατά το άρθρο 100 του Π.Δ. 284/88 αρμόδιας Επιτροπής καθορισμού ορίων αιγιαλού και παραλίας για τον καθορισμό ορίων αιγιαλού και δημιουργία ζώνης παραλίας στη θέση "Μπακράκος - Κουτέικα" οικισμού Παναγιάς Καλαμιώτισσας Κοινότητας Κυριακίου Ν. Βοιωτίας.

14. Το από Μάρτιο 2001 τοπογραφικό - υψομετρικό διάγραμμα κλίμακας 1:500 το οποίο συντάχθηκε από τον Χρήστο Γιαννάκη Πολιτικό Μηχανικό, ελέγχθηκε και θεωρήθηκε στις 28.6.2001 από τον Προϊσταμένο της ΤΥΔΚ Ν. Βοιωτίας, Δημήτριο Παπαθανασίου Τοπογράφο Μηχανικό, όπως ορίζουν οι διατάξεις του άρθρου 20 του Ν. 719/77.

15. Την υπ' αριθμ. Φ.544.5/803/01/Αρ.Σχ.1310/ 18.10.2001 σύμφωνη γνώμη του ΓΕΝ για τα όρια του αιγιαλού, αποφασίζουμε:

Επικυρώνουμε την από 23.5.2001 έκθεση της κατά το άρθρο 100 Π.Δ.284/88 αρμοδίας Επιτροπής περί χάραξης των ορίων αιγιαλού και δημιουργία ζώνης παραλίας στη θέση "Μπακράκος - Κουτέϊκα", οικισμού Παναγιάς Καλαμιώτισσας Κοινότητας Κυριακίου Ν. Βοιωτίας, καθώς επίσης και το από Μάρτιο 2001 Τοπογραφικό - Υψομετρικό διάγραμμα κλίμακας 1:500 το οποίο συντάχθηκε από τον Χρήστο Γιαννάκη Πολιτικό Μηχανικό, ελεγχθηκε και θεωρήθηκε στις 28.6.2001 από τον Προϊστάμενο της ΤΥΔΚ Ν. Βοιωτίας, Δημήτριο Παπαθανασίου Τοπογράφο Μηχανικό, όπως ορίζουν οι διατάξεις του άρθρου 20 του Ν. 719/77.

Στο τοπογραφικό αυτό διάγραμμα καθορίσθηκε από την Αρμόδια Επιτροπή όπως πιο πάνω αναφέρεται:

Η οριογραμμή του αιγιαλού με κόκκινη συνεχή πολυγωνική γραμμή με στοιχεία 1,2,3..... 30.

Η οριογραμμή της παραλίας με κίτρινη διακεκομμένη γραμμή με στοιχεία 1',2',3',..... 29'.

Το πλάτος της ζώνης παραλίας έχει καθορισθεί σε 10 μέτρα διότι δεν εξυπηρετούνται οι σκοποί του άρθρου 7 παραγρ.1 του Α.Ν. 2344/40.

Αποφαίνεται ότι δεν υφίσταται παλαιός αιγιαλός.

Δεν υπάρχουν κτίσματα στη ζώνη παραλίας.

Η παρούσα απόφαση μαζί με την έκθεση της Επιτροπής και το τοπογραφικό διάγραμμα να δημοσιευθούν στην Εφημερίδα της Κυβερνήσεως.

Αθήνα, 28 Αυγούστου 2002

Με εντολή Υφυπουργού
Ο Γεν. Δ/ντής Δ.Π. & Εθν. Κληρ/των
ΣΠΥΡΟΣ Ι. ΣΤΑΘΗΣ

ΕΚΘΕΣΗ

Επιτροπής καθορισμού ορίων αιγιαλού-παραλίας άρθρ.
100 Π.Δ 284/88

Για τον καθορισμό οριογραμμής αιγιαλού και παραλίας στην περιοχή οικισμός Παναγία Καλαμιώτισσα, θέση «Μπακράκος - Κουτέϊκα» κοινότητας Κυριακίου

Στη Λιβαδειά σήμερα 23-5-2001, οι πιο κάτω:

1) Σακελλαρίου Ευσταθία Πρ/νη Κτηματικής Υπηρεσίας Βοιωτίας ως Πρόεδρος

2) Παπαθανασίου Δημήτριος Τοπογράφος Μηχ/κός Πρ/νος ΤΥΔΚ Βοιωτίας.

3) Μπακόλας Νοκόλαος, Υπολιμενάρχης Αντίκυρας, ως μέλη της επιτροπής, αποτελούντες την επιτροπή καθορι-

σμού ορίων αιγιαλού και παραλίας, δυνάμει του άρθρ. 100 Π.Δ. 284/88, συγκληθείσα ύστερα από εντολή του Προέδρου αυτής, μεταβήκαμε επί τόπου αυθημερόν στην προαναφερόμενη περιοχή.

Έχοντας υπόψη:

1) Το 865/4-5-2001 έγγραφο της Κοιν. Κυριακίου με την οποία ζητά τον καθορισμό αιγιαλού - παραλίας στη θέση αυτή.

2) Το τοπογραφικό διάγραμμα (1 πινακίδα), που συντάχθηκε από τον Πολ. Μηχανικό Χρήστο Γιαννάκη σε κλίμακα 1:500 και θεωρήθηκε από τον Πρ/νο ΤΥΔΚ Βοιωτίας την 28-6-2001, όπως ορίζει το άρθρο 20 Ν. 719/77

3) Τις διατάξεις του Α.Ν. 2344/40

4) Την αντίληψη, που σχηματίσθηκε από την επιτόπια μετάβαση κατά την ανωτέρω ημερομηνία, σχετικά με το πλάτος της βρεχόμενης ξηράς και τα λοιπά συναφή στοιχεία, δηλ.

α) Το έδαφος είναι βραχώδες σε όλο το τμήμα, με μεγάλες κλίσεις και υψομετρική διαφορά από τη θάλασσα. Το εύρος του αιγιαλού αποτελείται στο μεγαλύτερο τμήμα από βράχια με μεγάλη υψομετρική διαφορά από τη θάλασσα και σε μικρό τμήμα από βότσαλα.

β) Το πλάτος της ζώνης παραλίας έχει καθορισθεί σε 10 μ. λόγω της φύσεως του εδάφους και επειδή δεν ικανοποιούνται οι σκοποί του άρθρου 7 παρ. 1 Α.Ν. 2344/40

γ) Το γεγονός ότι δεν υφίσταται παλαιός αιγιαλός στη θέση αυτή σύμφωνα με την έννοια του Α.Ν. 2344/40

δ) Το γεγονός ότι δεν υπάρχουν κτίσματα στη ζώνη της παραλίας, αποφασίζει

Καθορίζει επί του ανωτέρω τοπογραφικού διαγράμματος:

1) Την οριογραμμή του αιγιαλού με κόκκινη συνεχή γραμμή με κορυφές 1, 2, 3, 30 της οποίας οι κορυφές εξασφαλίζονται

2) Την οριογραμμή της παραλίας με κίτρινη διακεκομμένη γραμμή, με κορυφές 1',2',3',..... 29' της οποίας οι κορυφές εξασφαλίζονται.

Λιβαδειά, 29 Ιουνίου 2001

Η Επιτροπή


Η Πρόεδρος


ΕΥΣΤΑΘΙΑ ΣΑΚΕΛΛΑΡΙΟΥ

Τα Μέλη

ΔΗΜ. ΠΑΠΑΘΑΝΑΣΙΟΥ

ΝΙΚΟΛΑΟΣ ΜΠΑΚΟΛΑΣ

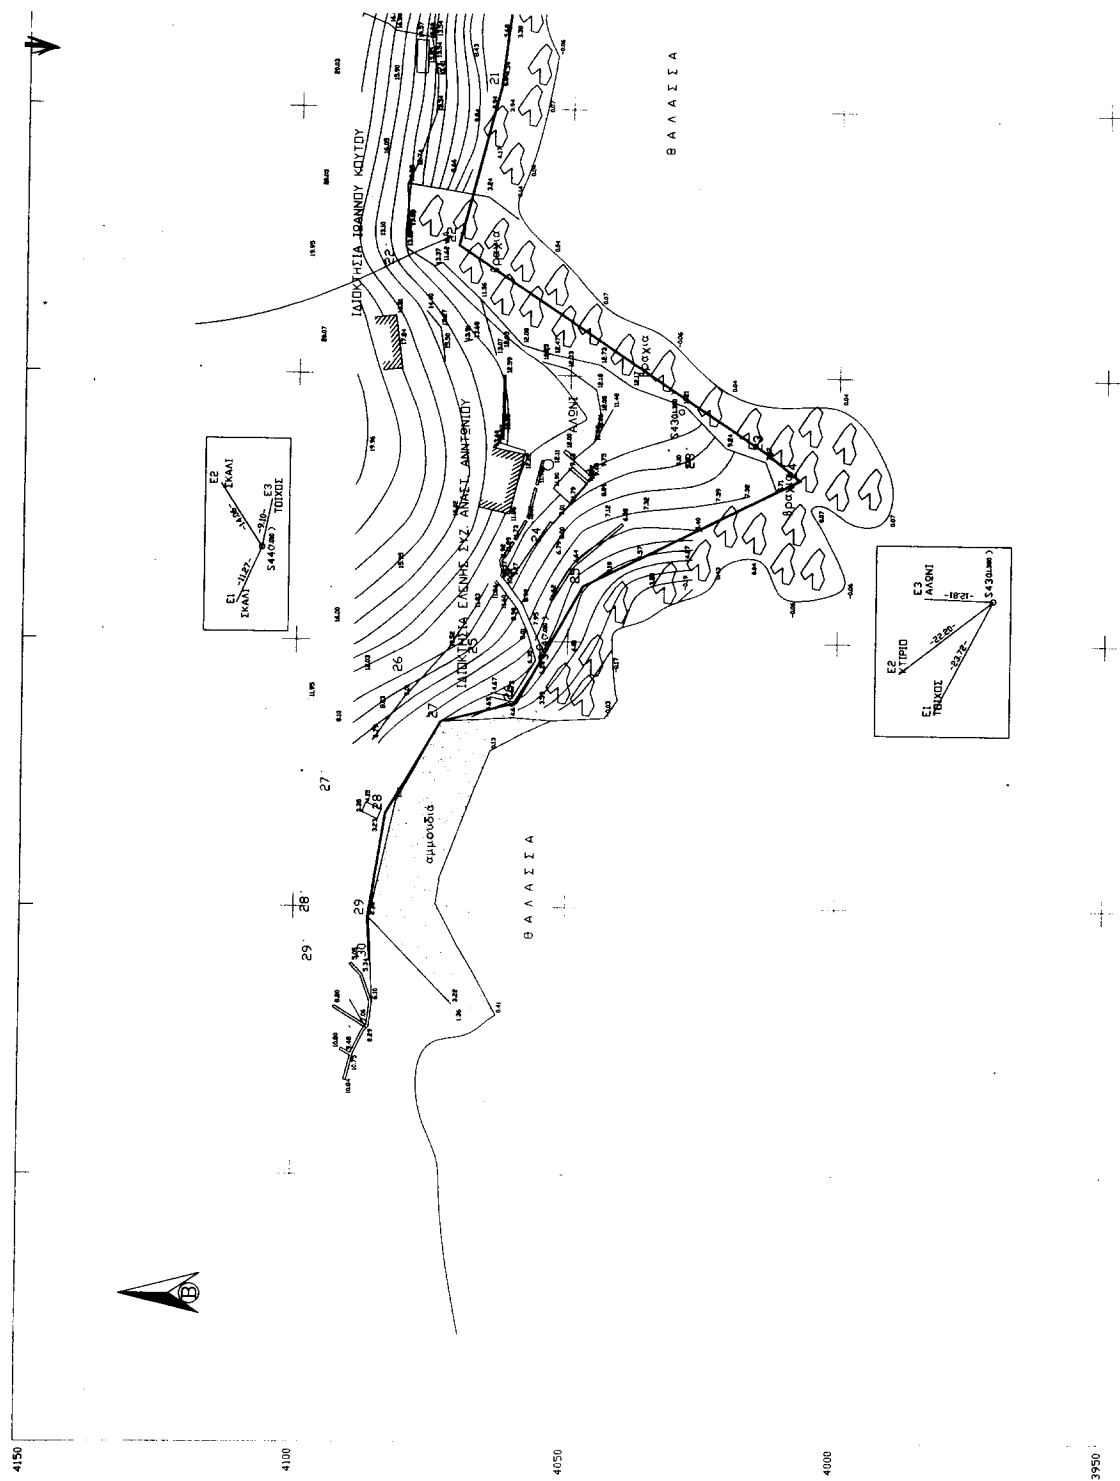

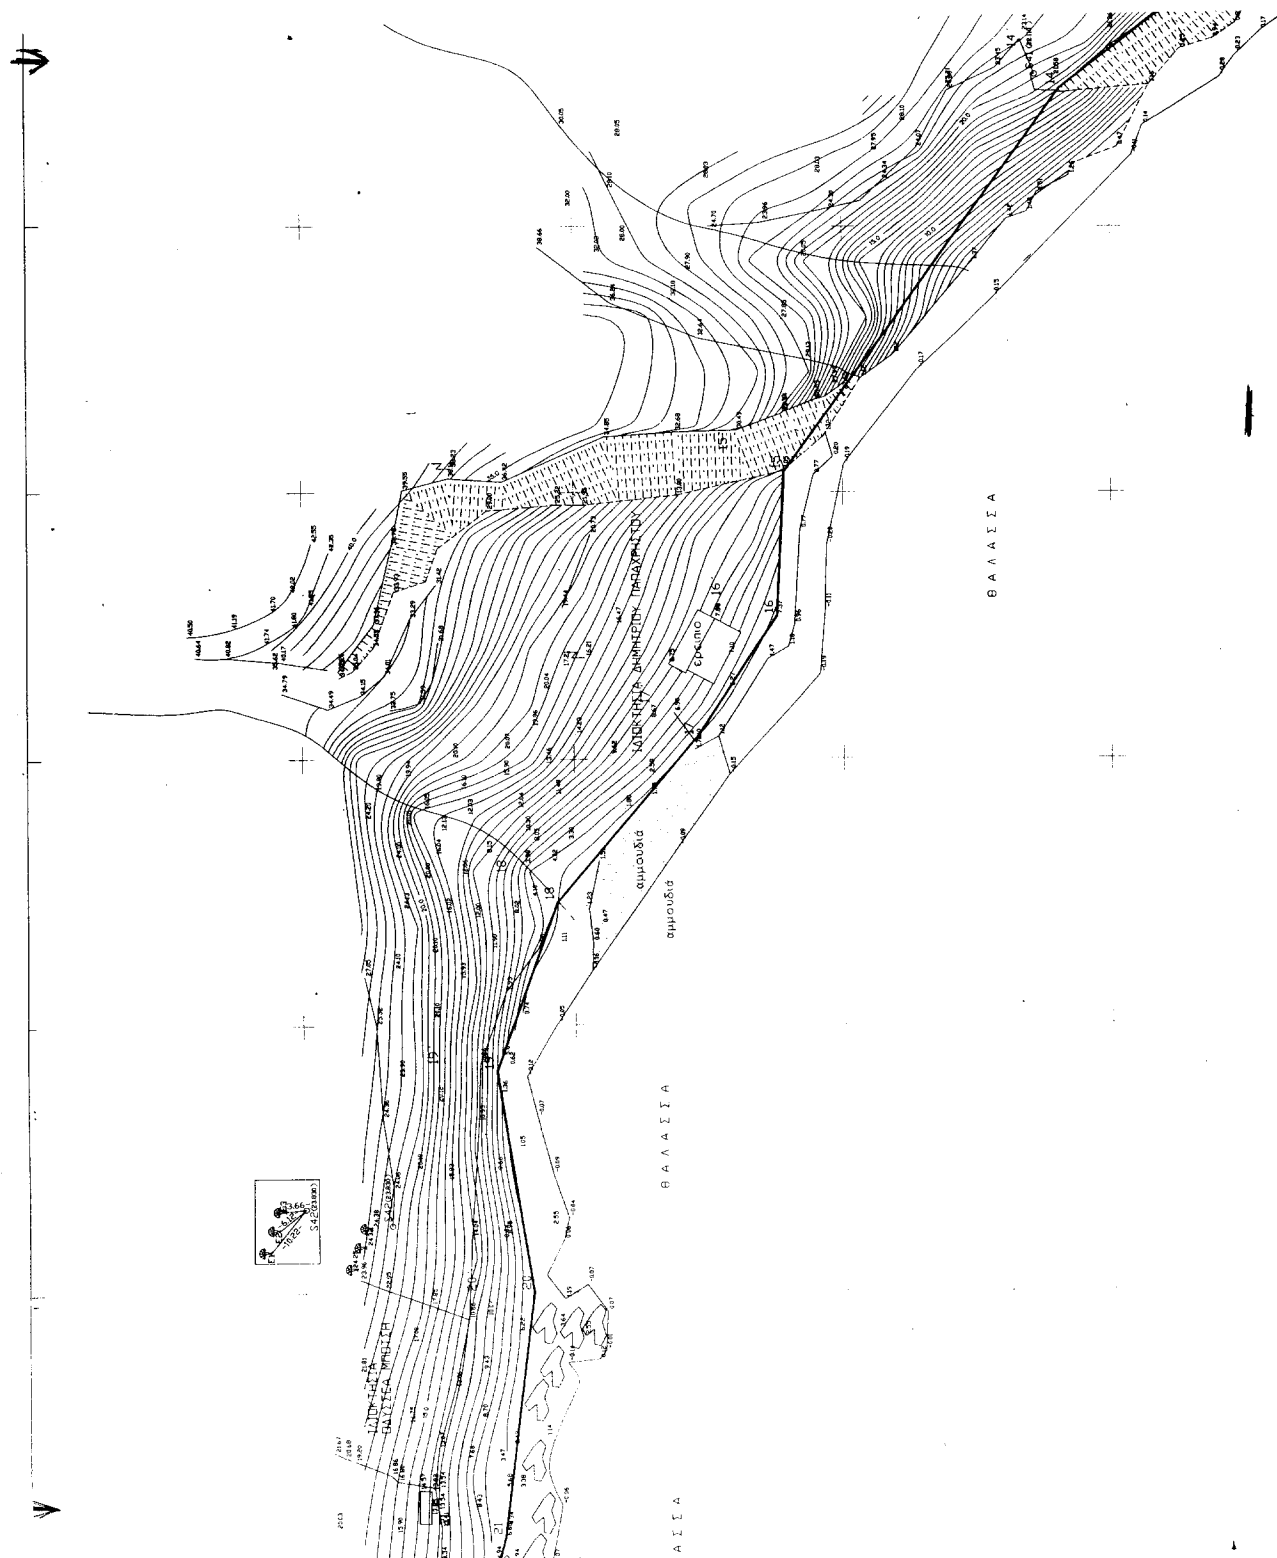

ΤΟΠΟΓΡΑΦΙΚΟ ΔΙΑΓΡΑΜΜΑ ΚΑΘΟΡΙΣΜΟΣ ΟΡΙΩΝ ΑΠΛΑΟΥ-ΠΑΡΑΛΙΑΣ

ΠΕΡΙΟΧΗ : ΟΙΚΙΣΜΟΣ ΠΑΛΑΙΑΣ ΚΑΛΑΜΟΤΙΣΣΑΣ
ΚΟΙΝΟΤΗΤΑ : ΚΑΛΑΜΟΤΙΣΣΑ
ΕΠΑΡΧΙΑ : ΛΙΒΑΔΙΑΣ
ΑΡΧΑΙΑ ΟΙΚΟΔΟΜΑ : ΛΙΒΑΔΙΑΣ
ΝΟΜΑΡΧΙΑ : ΒΟΙΩΤΙΑΣ

ΕΝΔΙΑΦΕΡΟΜΕΝΟΙ : ΚΟΙΝΟΤΗΤΑ ΚΤΡΙΑΚΙΟΥ

ΚΥΜΑΚΑ : 1:500
ΓΕΩΜΕΤΡΙΚΗ : 1:00

ΕΞΑΡΤΗΤΗ : Από υφιστάμενο Τμήμα Διότι
ΤΥΠΟΜΕΤΡΙΚΗ ΜΕΤΡΗΣΗ : Μεση Σταθμής θαλασσοει.

ΦΥΛΟ ΚΑΡΤΟΣ : 1:50000

ΑΡΧΗ ΣΥΝΤΕΤΑΓΜΕΝΩΝ : $\varphi = 38^{\circ} 15'$ $\lambda = -0^{\circ} 45'$

ΜΕΘΟΔΟΣ ΑΠΟΤΥΠΩΣΗΣ : Ταχυμετρική (Ηλεκτρονική)
ΧΡΟΝΟΛΟΓΙΑ ΑΠΟΤΥΠΩΣΗΣ : ΜΑΡΤΟΣ 2001

ΤΥΠΟΜΕΤΡΙΚΑ ΣΥΜΒΟΛΑ

Βλαχία

Λιμνοθάλασσα

Κτίσμα

Μοδερνοποιήσεις

Συμμετοχολογία

Σταθμός ΔΕΗ

Σταθμός ΟΤΕ

Ο ΣΤΑΘΜΟΣ ΜΗΧΑΝΙΚΩΣ

ΧΡΗΣΙΜΟΤΗΤΑ ΠΑΡΑΛΙΑΣ
ΑΠΟΡΡΙΨΗ ΕΠΙΧΕΙΡΗΣΕΩΣ ΕΠΙ
ΕΡΓΟΥ ΣΥΜΜΕΤΟΧΗΣ ΕΠΙ

ΤΡΙΓΩΝΟΜΕΤΡΙΚΑ ΣΗΜΕΙΑ (ΑΡΧΗ ΣΤΗΝΤΕΙ $\varphi = 38^{\circ} 15'$ $\lambda = -0^{\circ} 45'$)

Ο Ν Ο Μ Α Σ Ι Α
3. ΧΕΡΟΒΟΤΟ $\Gamma\Gamma\Gamma$ -14218.07 $\Gamma\Gamma\Gamma$ 440.79 $\varphi\Gamma$ ΛΙΒΑΔΙΑΣ
17. ΘΥΜΑΡΙ $\Gamma\Gamma\Gamma$ -18286.56 $\Gamma\Gamma\Gamma$ 4783.82 243.21
5. ΤΙΣΤΑ ΔΑΝΗΝΑ $\Gamma\Gamma\Gamma$ -1744.87 1629.30 677.31
11. ΛΟΦΟΣ ΜΟΝΗΣ $\Gamma\Gamma\Gamma$ -11554.63 2880.46 592.01

ΤΥΠΟΜΕΤΡΙΚΑ ΣΥΜΒΟΛΑ

1. Το παρόν Τοπογραφικό Διαγράμμα συντάσσεται την από 23/5/2001
εξουσιοδότηση της επιτροπής καθορισμού των ορίων του Αιγαίου,
άρθρο 74 του Π.Δ. 836/77, με αριθμό Π.Δ. 831/86.

2. (ΟΡΙΟΓΡΑΜΜΗ ΠΑΡΑΛΙΑΣ 1-2-3-.....-26-27-28-29-30.)

3. Η τοποθέτηση επί του εξώσου των κορυφών των ορο-

γραμμών εξασφαλίζεται από τις συντεταγμένες τους που
αναφέρονται παρακάτω.

Η ΠΡΟΕΔΡΟΣ

Ε. ΣΑΚΕΛΛΑΡΙΟΥ

ΤΑ ΜΕΛΗ

1. Δ. ΠΑΠΑΝΑΣΤΑΣΙΟΥ

2. Ν. ΜΑΚΡΙΑΔΗΣ

ΒΕΡΕΥΘΗΚΕ

ΛΙΒΑΔΙΑ 23/5/2001

Ο ΑΡΧΙΤΕΚΤΟΝΙΚΟΣ ΒΟΛΠΤΑΣ

ΔΗΜΗΤΡΙΟΣ ΠΑΠΑΝΑΣΤΑΣΙΟΥ

ΤΟΠΟΓΡΑΦΟΣ ΜΗΧΑΝΙΚΟΣ


ΚΤΡΙΑΚΙ 23-05-2001

ΗΚΕΤΗΚΕ ΕΠΙ ΤΟΥΤΟ ΠΑ ΤΗΝ

ΑΚΡΙΒΕΙΑ ΤΗΣ ΑΠΟΤΥΠΩΣΗΣ

ΔΗΜΗΤΡΙΟΣ ΠΑΠΑΝΑΣΤΑΣΙΟΥ

ΤΟΠΟΓΡΑΦΟΣ ΜΗΧΑΝΙΚΟΣ

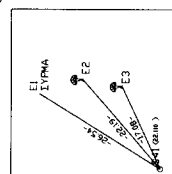

ΛΙΒΑΔΙΑ ΑΘΩΝ Ν. ΜΙΧΑ


ΣΥΝΤΕΤΑΓΜΕΝΕΣ ΓΡΑΜΜΗΣ ΠΑΡΑΛΙΑΣ

ΕΠΗ. Χ. Υ.































ΣΥΝΤΕΤΑΓΜΕΝΕΣ ΓΡΑΜΜΗΣ ΑΙΓΙΑΔΟΥ

ΕΠΗ. Χ. Υ.








































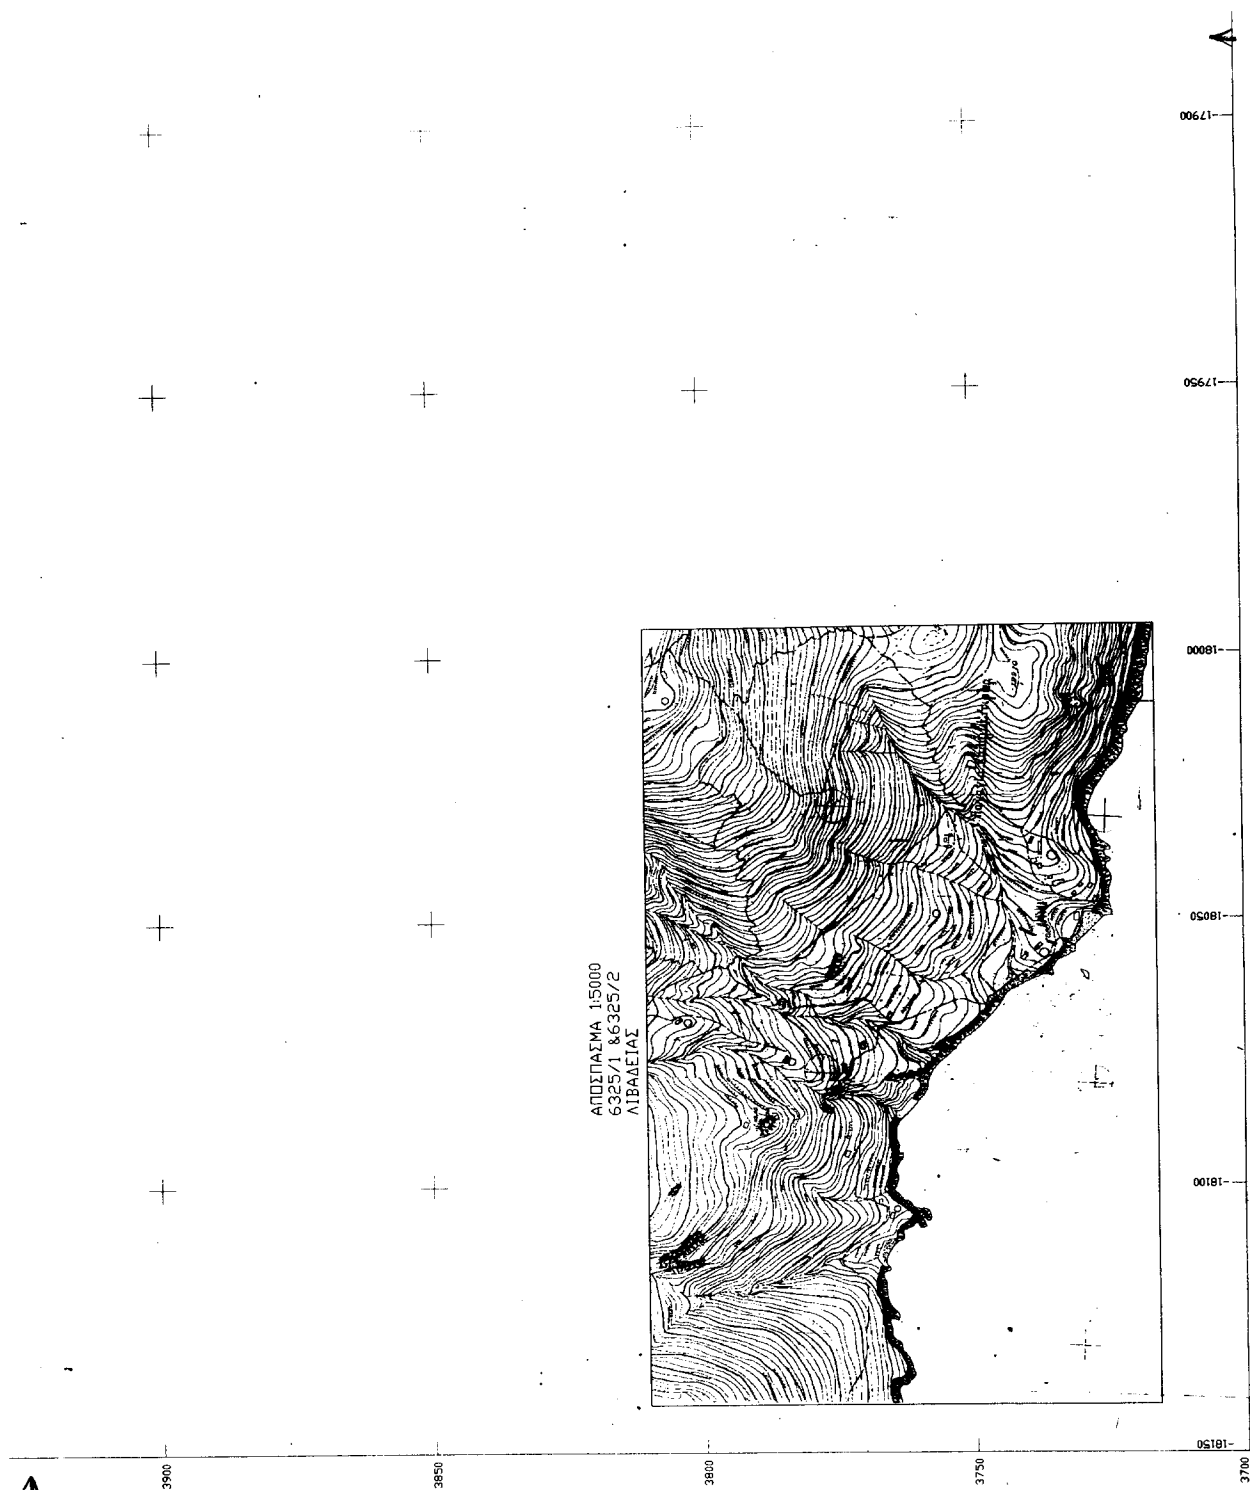

 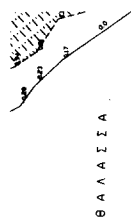

17650

17700

17750

17800

17850

ΕΥ	21	-17894.25	4068.08
	22	-17930.17	4082.41
	23	-17967.81	4095.53
	24	-18005.96	4066.09
	25	-18042.48	4079.85
	26	-18079.10	4092.92
	27	-18115.75	4096.46
	28	-18151.75	4095.93
	29	-18186.86	

22	-17925.79	4071.00
23	-17964.23	4013.70
24	-17969.40	4007.25
25	-17989.58	4047.37
26	-18025.62	4066.09
27	-18051.17	4073.30
28	-18032.49	4083.32
29	-18052.19	4086.41
30	-18060.18	4085.96

