



04008941610020016



7909

ΕΦΗΜΕΡΙΣ ΤΗΣ ΚΥΒΕΡΝΗΣΕΩΣ

ΤΗΣ ΕΛΛΗΝΙΚΗΣ ΔΗΜΟΚΡΑΤΙΑΣ

ΤΕΥΧΟΣ ΤΕΤΑΡΤΟ

Αρ. Φύλλου 894

16 Οκτωβρίου 2002

ΠΕΡΙΕΧΟΜΕΝΑ

ΑΠΟΦΑΣΕΙΣ

Τροποποίηση εγκεκριμένου σχεδίου της Βιομηχανικής Περιοχής Ηρακλείου που βρίσκεται στα διοικητικά όρια του Δήμου Ν. Αλικαρνασσού Νομού Ηρακλείου

1

Κήρυξη αναδασσώτας έκτασης εμβαδού 700 τ. μ. στη θέση «Βούσερη» του Δημοτικού Διαμερίσματος Λαχανιάς του Δήμου Νότιας Ρόδου, Νήσου Ρόδου, Ν. Δωδ/νήσου.....

2

7. Το Ν. 1337/83 (ΦΕΚ 33Α) όπως τροποποιήθηκε και ισχύει.

8. Το Ν. 1577 «Γενικός Οικοδομικός Κανονισμός» (ΦΕΚ 210/18.12.85).

9. Το Ν. 2831/2000 (ΦΕΚ 140 Α) άρθρο 29, όπως έχει μετά την αντικατάστασή του με το άρθρο 10 του Ν. 3044/2002 (ΦΕΚ 197 Α').

10. Την Κοινή Απόφαση των Υπουργών Ανάπτυξης και Χωροταξίας Οικισμού και Δημοσίων Έργων αρ. Φ. 1.2.2/43030/1641/17.12.1998 «Διαδικασία δημοσιοποίησης πολεοδομικής - ρυμοτομικής μελέτης και της Πράξης Εφαρμογής των διαφόρων κατηγοριών Βιομηχανικών και Επιχειρηματικών Περιοχών (ΒΕΠΕ) και υποβολή ενστάσεων» (ΦΕΚ 1292/Β/1998)

11. Την Κοινή Απόφαση των Υπουργών Συντονισμού και Βιομηχανίας με αρ. 53860/09.06.1969 «Περί ορισμού Βιομηχανικής Περιοχής της Διοικητικής περιφέρειας της πόλεως Ηρακλείου» (ΦΕΚ 433/Β/1969).

12. Το Β.Δ. με αρ. 649/9.10.1970 «Περί εγκρίσεως Κανονισμού Λειτουργίας Βιομηχανικής Περιοχής Ηρακλείου (Κρήτης)» (ΦΕΚ 22/Α'/1970).

13. Το από 17.11.1975 ΠΔ «Περί εγκρίσεως του ρυμοτομικού σχεδίου των κοινοτήτων Νέας Αλικαρνασσού και Καλλιθέας (Ηρακλείου Κρήτης) της περιοχής της Ελληνικής Τραπέζης Βιομηχανικής Αναπτύξεως Α.Ε.», (ΦΕΚ 55/Δ'/1976).

14. Την Κοινή Απόφαση Υπουργών Βιομηχανίας και Ενέργειας και Χωροταξίας Οικισμού και Περιβάλλοντος με αρ. 24740/287/4.5.1981 «Περί τροποποίησεως (διευρύνσεως) ορίων της Βιομηχανικής Περιοχής Ηρακλείου (ΦΕΚ 323/Β'/1981).

15. Το από 26.5.1993 Π.Δ. «Τροποποίηση και επέκταση του ρυμοτομικού σχεδίου της Βιομηχανικής Περιοχής της Τραπέζας Βιομηχανικής Αναπτύξεως Α.Ε. (ΕΤΒΑ Α.Ε.) που βρίσκεται στα διοικητικά όρια του Δήμου Αλικαρνασσού και της κοινότητας Καλλιθέας (Ν. Ηρακλείου) και καθορισμός όρων και περιορισμών δόμησης» (ΦΕΚ 758/Δ'/1993).

16. Τη με αρ. 68521/25.11.1997 Κοινή Απόφαση του Γενικού Διευθυντή Περιβάλλοντος του ΥΠΕΧΩΔΕ και του Γενικού Γραμματέα του Υπουργείου Ανάπτυξης «Έγκριση περιβαλλοντικών όρων των έργων υποδομής (υφισταμένων και μελλοντικών) της ΒΙ.ΠΕ. Ηρακλείου».

17. Τη με αρ. 352/2002 απόφαση του Δημοτικού Συμ-

ΑΠΟΦΑΣΕΙΣ

Αριθ. 1874

(1)

Τροποποίηση εγκεκριμένου σχεδίου της Βιομηχανικής Περιοχής Ηρακλείου που βρίσκεται στα διοικητικά όρια του Δήμου Ν. Αλικαρνασσού Νομού Ηρακλείου.

Ο ΓΕΝΙΚΟΣ ΓΡΑΜΜΑΤΕΑΣ
ΠΕΡΙΦΕΡΕΙΑΣ ΚΡΗΤΗΣ

Έχοντας υπόψη:

1. Τις διατάξεις του Ν. 2545/1997 «Βιομηχανικές και Επιχειρηματικές Περιοχές και άλλες διατάξεις» (ΦΕΚ 254/Α'/1997) και ειδικότερα τα άρθρα 1, 7 και 19 αυτού.

2. Το Ν. 2503/97 «Διοίκηση, οργάνωση, στελέχωση της Περιφέρειας, ρύθμιση θεμάτων για την τοπική αυτοδιοίκηση και άλλες διατάξεις» (ΦΕΚ 107 Α/30.5.97) και ειδικότερα το άρθρο 6 αυτού.

3. Το με αρ. 51/24.2.1987 Π.Δ. «Καθορισμός των περιφερειών της χώρας για τον σχεδιασμό, προγραμματισμό και συντονισμό της περιφερειακής ανάπτυξης» (Φ.Ε.Κ. 26/Α'/1987).

4. Τις διατάξεις του Ν. 742/1997 «Περί τροποποίησεως του Ν. 4458/1965 «περί Βιομηχανικών Περιοχών και ρυθμίσεως συναφών θεμάτων» (ΦΕΚ 319/Α'/1977) και του άρθρου 17 του Ν. 2231/1994 (ΦΕΚ 139/Α'/1994) με το οποίο ρυθμίζονται θέματα χρήσεως γης της ΒΙ.ΠΕ.

5. Τις διατάξεις του από 17.7.23 Ν. Δ. «περί σχεδίων πόλεων κ.λπ.» (ΦΕΚ 228/Α/1923).

6. Το Ν.Δ. 8/73 «περί Γενικού Οικοδομικού Κανονισμού» (ΦΕΚ 124 Α/9.6.1973).

βουλίου Νέας Αλικαρνασσού που συμφωνεί με τις αιτούμενες τροποποιήσεις.

18. Τη θετική γνωμοδότηση του ΣΧΟΠ Περιφέρειας Κρήτης όπως αυτή διατυπώνεται στο πρακτικό της 8ης συνεδρίασης της 13.9.2002, θέμα 2ο.

19. Το γεγονός ότι από τις κανονιστικές διατάξεις αυτής της απόφασης δεν προκαλείται δαπάνη εις βάρος του κρατικού προϋπολογισμού και του οικείου ΟΤΑ.

20. Το γεγονός ότι με την παρρούσα πολεοδομική ρύθμιση δεν μειώνεται το εμβαδόν των κοινόχροντων χώρων της ΒΙΠΕ Ηρακλείου, αποφασίζουμε:

Την έγκριση τροποποίησης εγκεκριμένου σχεδίου της Βιομηχανικής Περιοχής Ηρακλείου που βρίσκεται στα διοικητικά όρια του Δήμου Ν. Αλικαρνασσού Νομού Ηρακλείου που έχει εγκριθεί με το από 17.11.1975 Π.Δ. (ΦΕΚ 55/Δ'/1976) όπως έχει τροποποιηθεί με το από 26.5.1993 Π.Δ. «Τροποποίηση και επέκταση του ρυμοτομικού σχεδίου της Βιομηχανικής Περιοχής της Τράπεζας Βιομηχανικής Αναπτύξεως Α.Ε. (ΕΤΒΑ Α.Ε.) που βρίσκεται στα διοικητικά όρια του Δήμου Αλικαρνασσού και της κοινότητας Καλλιθέας (Ν. Ηρακλείου) και καθορισμός όρων και περιορισμών δόμησης» (ΦΕΚ 758/Δ'/1993).

Συγκεκριμένα:

1. Τη μετατόπιση του ανατολικού ορίου του ΟΤ 22 προς δυσμάς σε βάθος κυμαινόμενο από 4.5 έως 11 μ. από την προβλεπόμενη στο ισχύον σχέδιο θέση υπό στοιχεία (α, β, γ, δ) στη θέση υπό στοιχεία (α1, β1, γ1, δ1). Η χρήση του τμήματος (α1, β1, δ1, δ, γ, β, α, α1) εμβαδού 2.100τ.μ. περίπου, μετατρέπεται από βιομηχανική σε κοινόχροντο χώρο (πράσινο).

2. Την απότμηση από το ΟΤ22 τριγωνικού τμήματος με πρόσωπο στην οδό Ο της ΒΙΠΕ, υπό στοιχεία (στ, ζ, ε, στ) εμβαδού 20 τ.μ. περίπου και τη μετατροπή της χρήσης του από βιομηχανική σε κοινόχροντο χώρο (οδός).

3. Τη δημιουργία νέας Οδού, πλάτους 10μ. με την ονομασία «Οδός Φ», που αρχίζει από την περιοχή της διασταύρωσης των οδών «Λ» και «Ο» της ΒΙΠΕ, κατευθύνεται προς νότο και καταλήγει στην Οδό «Ο». Το ΟΤ 22 αποκτά πρόσωπο επί της οδού «Φ» σε μήκος 120μ. περίπου. Η Οδός «Φ» δημιουργείται, στο χώρο κοινοχρόντου πρασίνου μεταξύ του ΟΤ 22 και της οδού «Ο» της ΒΙ.ΠΕ. και κα-

ταλαμβάνει τη λωρίδα υπό τα στοιχεία (θ, ι, κ, ε, η, θ) εμβαδού 2.100 τ.μ., η χρήση της οποίας μετατρέπεται από κοινόχροντο πράσινο σε οδό. Το τελευταίο τμήμα της οδού στη συνάντησή της με την Οδό «Ο», ταυτίζεται με το περιγραφόμενο προηγουμένως τριγωνικό τμήμα του ΟΤ 22 με στοιχεία (στ, ζ, ε, στ).

4. Την ενοποίηση των ΟΤ 22 και 23 σε ενιαίο ΟΤ με ονομασία ΟΤ 22-23, με την κατάργηση του πεζόδρομου και της συνεχόμενης πλατείας που προβλεπόταν από το ισχύον σχέδιο, μεταξύ των ΟΤ 22 και 23. Ο χώρος αυτός, με τα στοιχεία (α, α1, λ, μ, ν, ξ, α) συνολικού εμβαδού 2300 τ. μ. εντάσσεται στο νέο ΟΤ 22-23 και η χρήση του μετατρέπεται από οδικό δίκτυο σε βιομηχανική.

5. Η απόσταση μεταξύ ρυμοτομικής και οικοδομικής γραμμής σε όλες τις πλευρές του νέου ΟΤ 22-23 ορίζεται σε 10μ.

6. Τα ελάχιστα όρια εμβαδού και προσώπου καθώς και οι λοιποί όροι και περιορισμοί δόμησης των οικοπέδων στο ΟΤ 22-23 παραμένουν και μετά τις τροποποιήσεις των ορίων του, που εγκρίνονται με το παρόν όπως έχουν εγκριθεί με το Π.Δ. από 26.5.1993 «τροποποίηση και επέκταση του ρυμοτομικού σχεδίου της Βιομηχανικής Περιοχής της Τράπεζας Βιομηχανικής Αναπτύξεως Α.Ε. (ΕΤΒΑ. Ε.) που βρίσκεται στα διοικητικά όρια του Δήμου Νέας Αλικαρνασσού και της Κοινότητας Καλλιθέας (Ν. Ηρακλείου) και καθορισμός των όρων και περιορισμός δόμησης», (ΦΕΚ 758/Δ'/1993), για τα ΟΤ 22 και 23, στο άρθρο 3, παρ. 2 (Τομέας Β') αυτού.


Οι παραπάνω ρυθμίσεις φαίνεται στα συνημμένα πρωτότυπα διαγράμματα, σε κλίμακα 1:2000 της Δ/νοης Π.Α.Β.Η. της ΕΤΒΑ Α.Ε. με αρ. 460/4.3.2002 και 461/4.3.2002 που θεωρήθηκαν από τον Διευθυντή της Διεύθυνσης ΠΕΧΩ Περιφέρειας Κρήτης.


Η ισχύς της απόφασης αυτής αρχίζει από τη δημοσίευσή της στην Εφημερίδα της Κυβερνήσεως.


Η απόφαση αυτή να δημοσιευθεί στην Εφημερίδα της Κυβερνήσεως.


Ηράκλειο, 16 Σεπτεμβρίου 2002


Ο Γενικός Γραμματέας Περιφέρειας
ΑΘ. ΚΑΡΟΥΝΤΖΟΣ

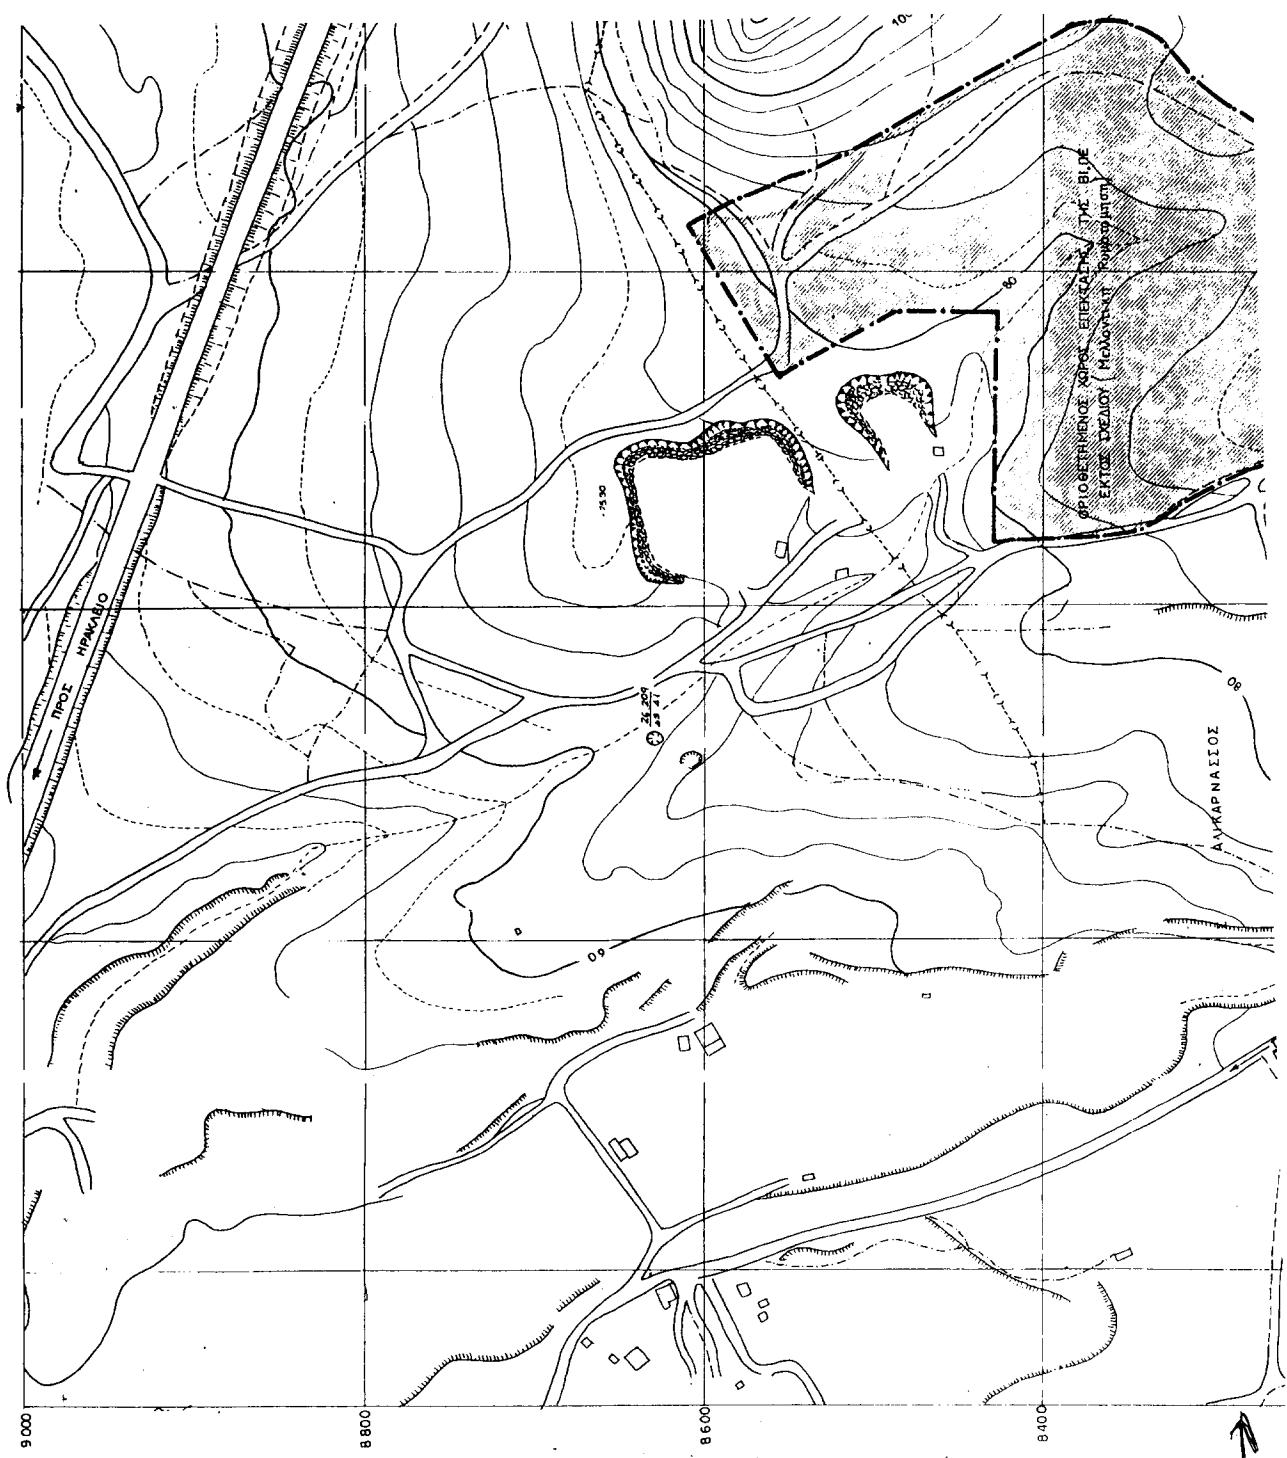

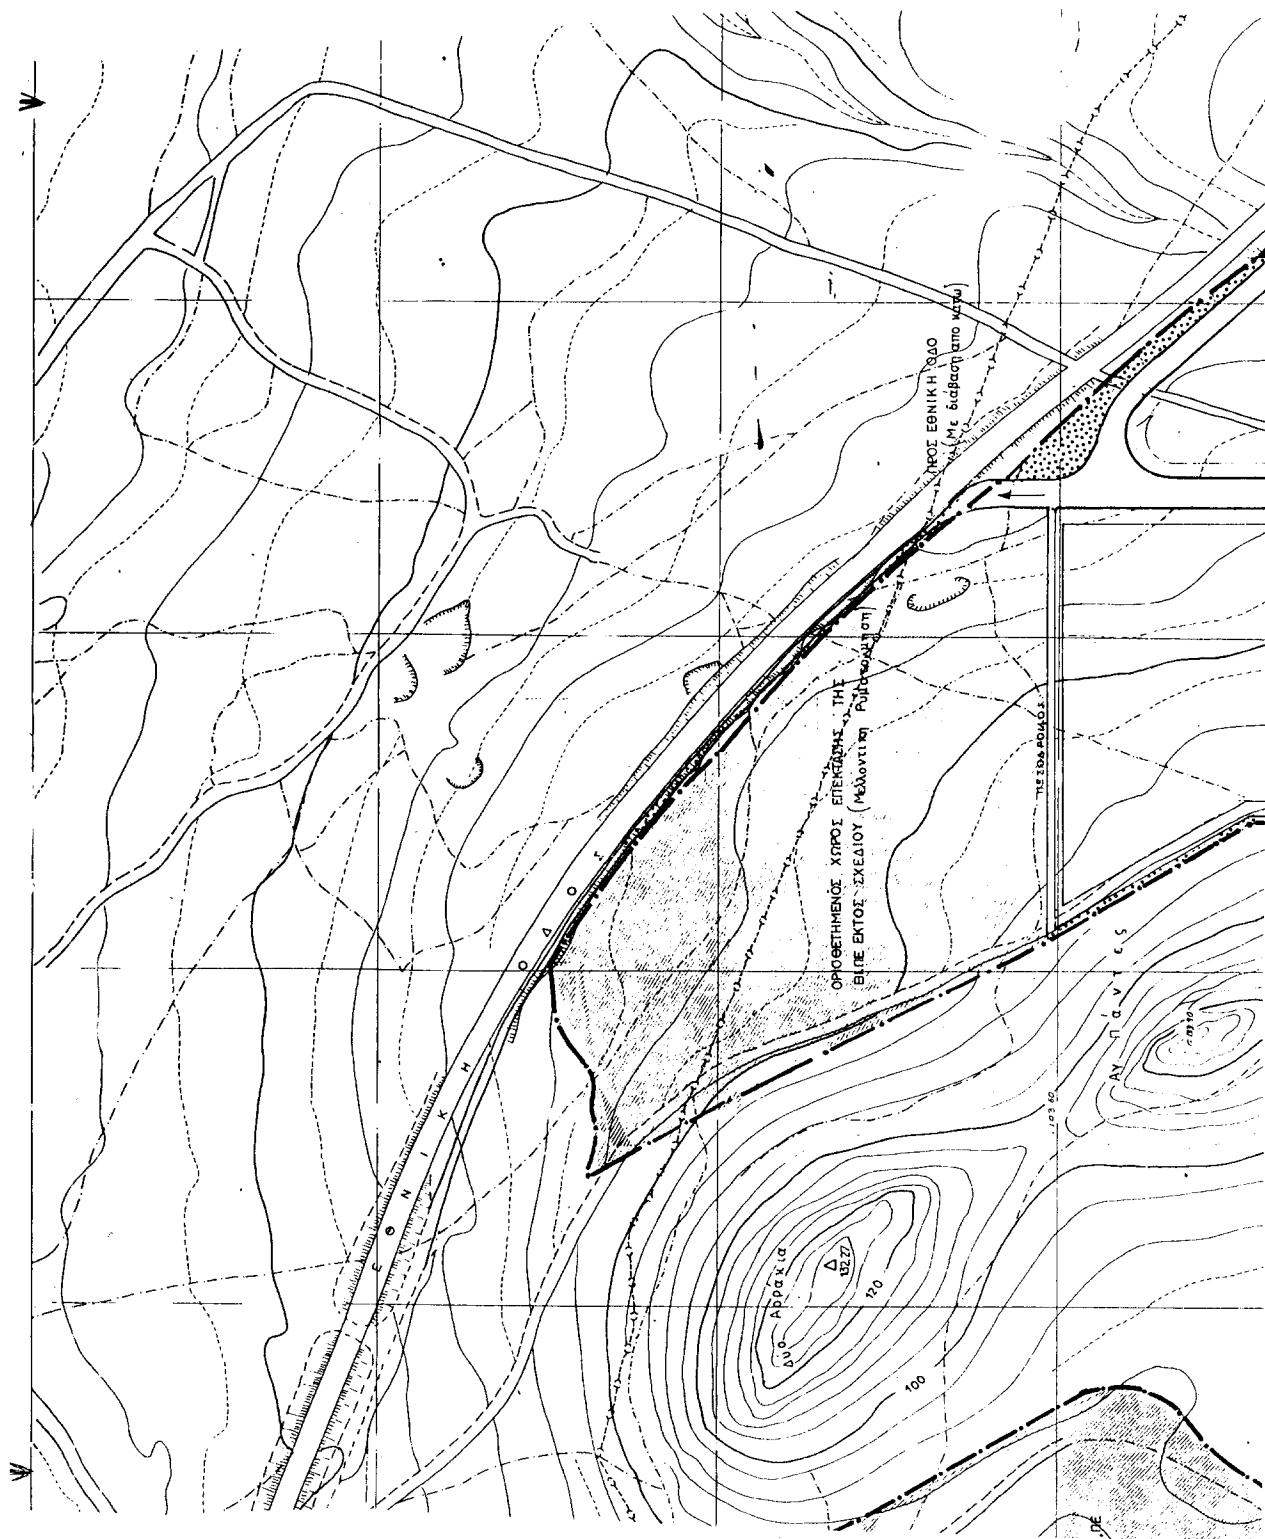

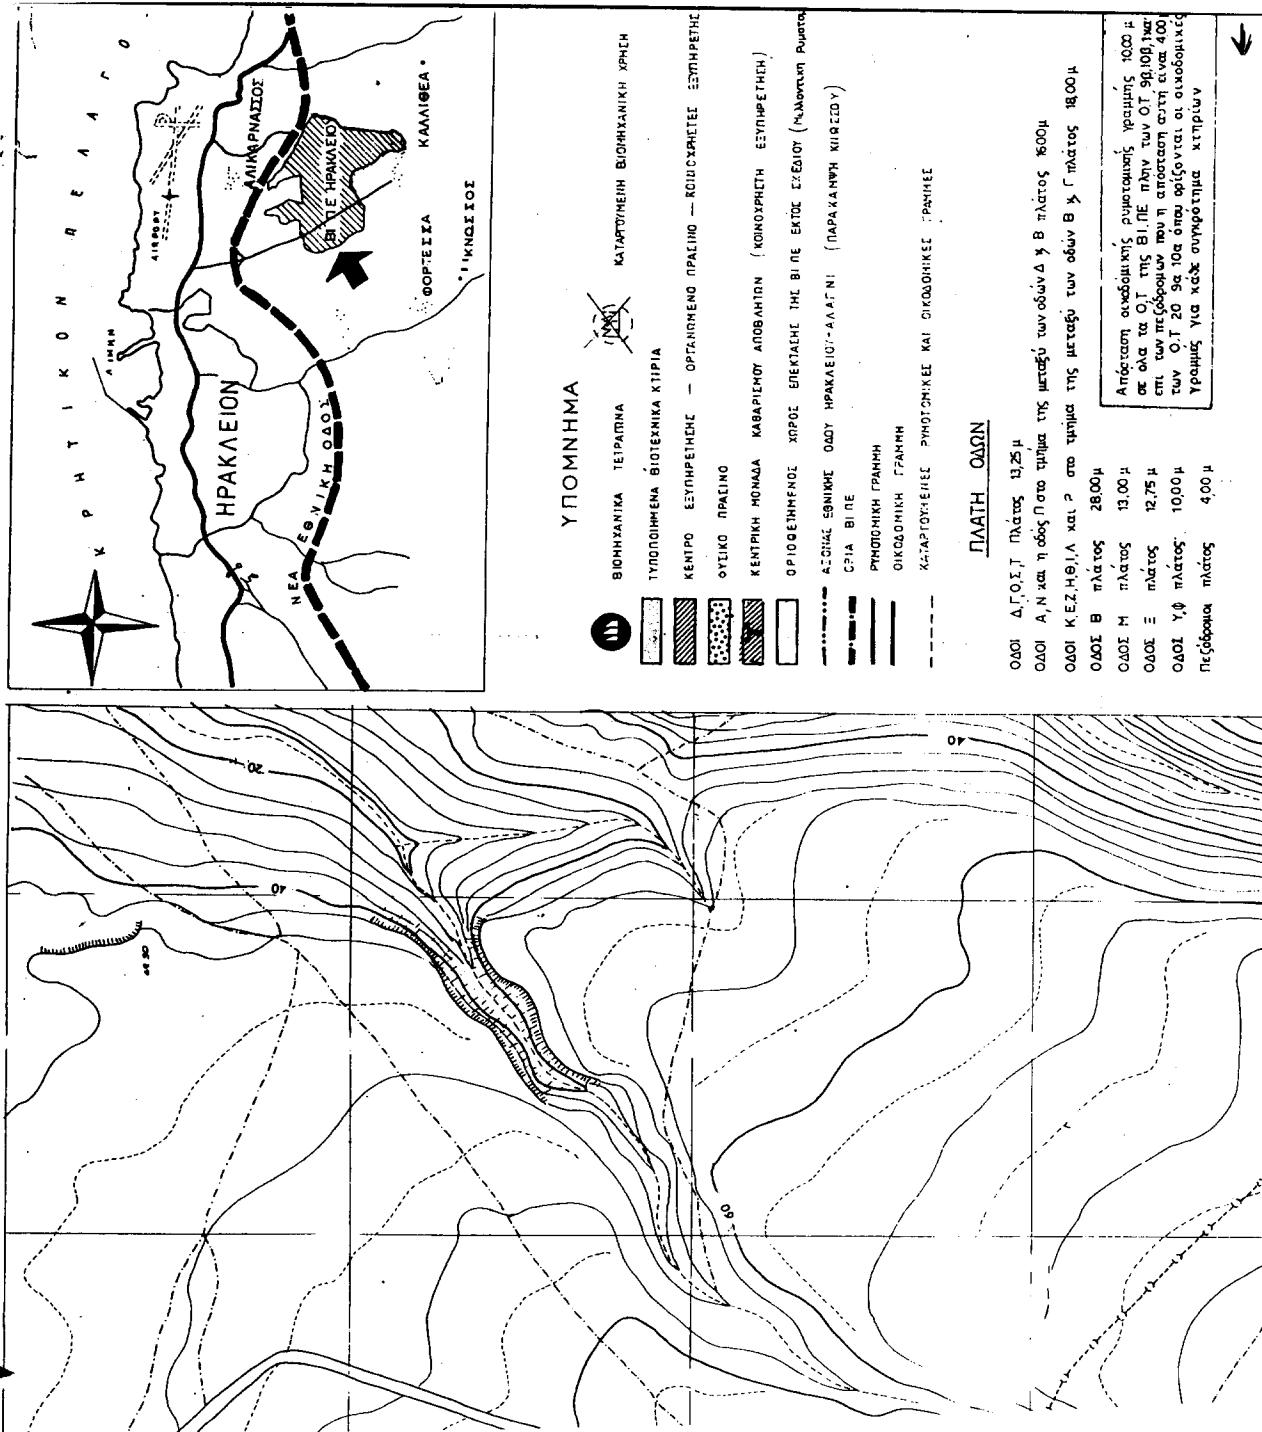

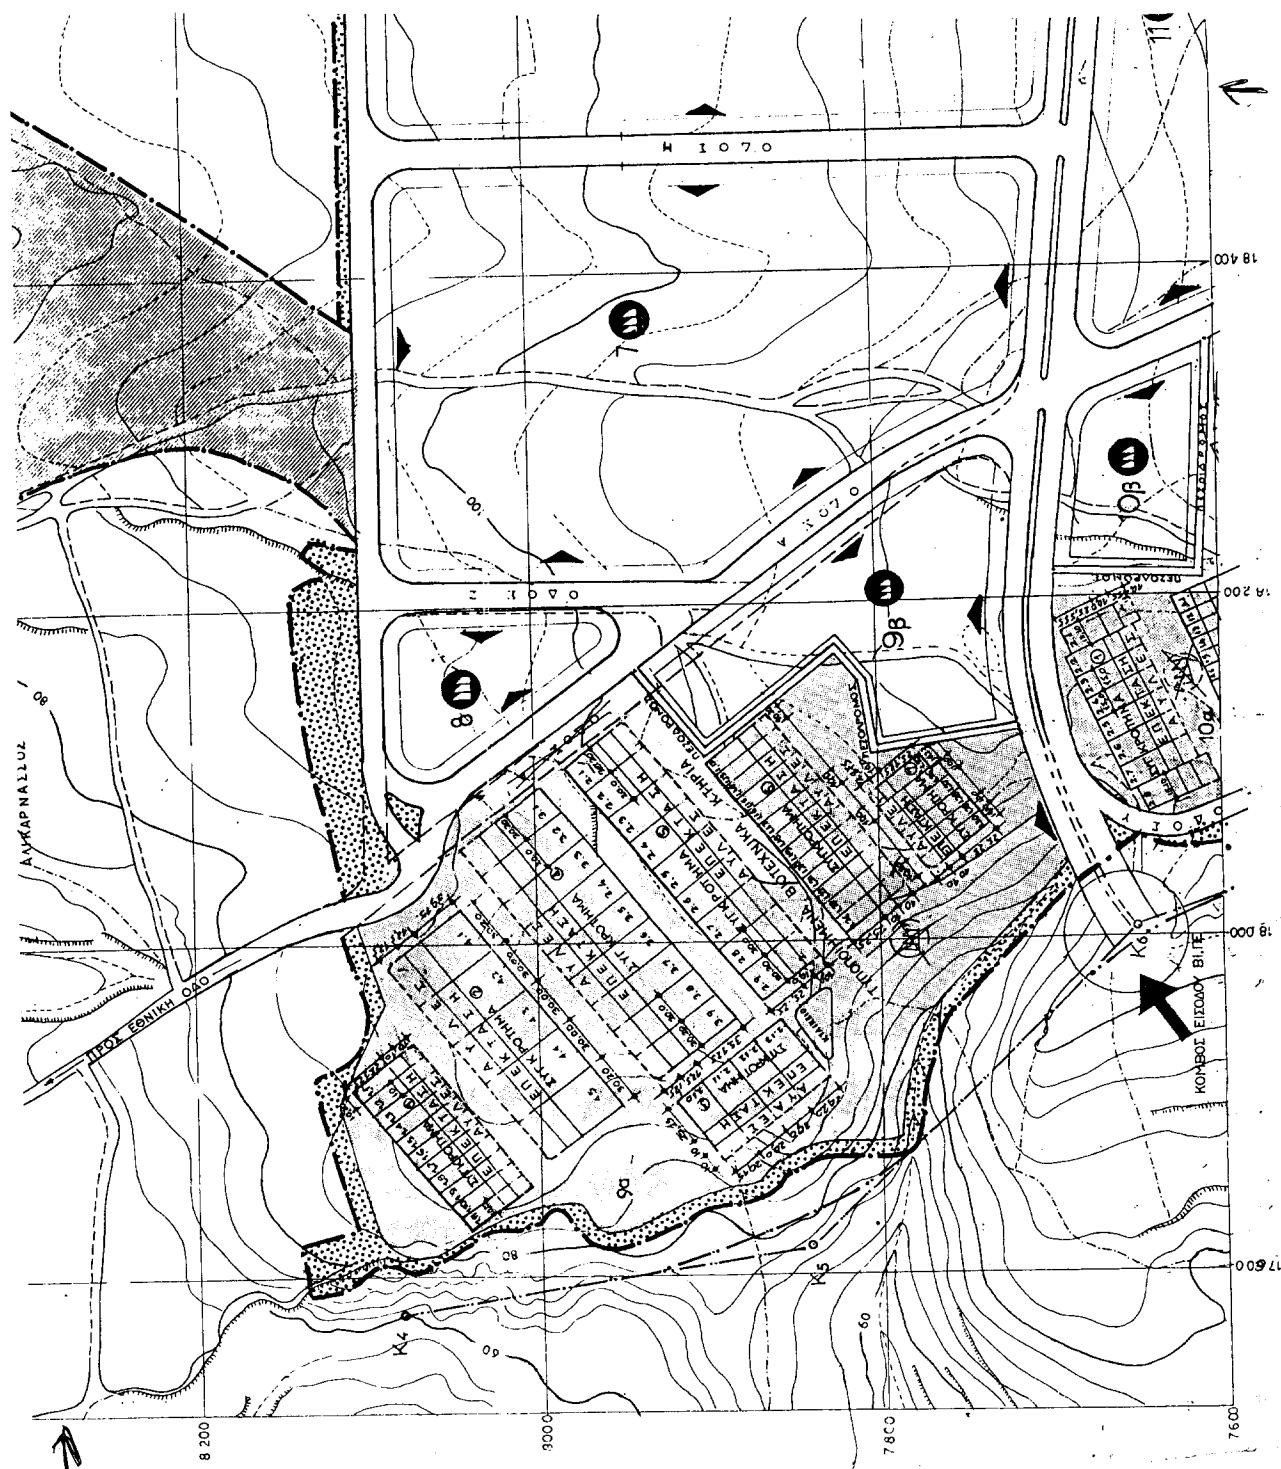


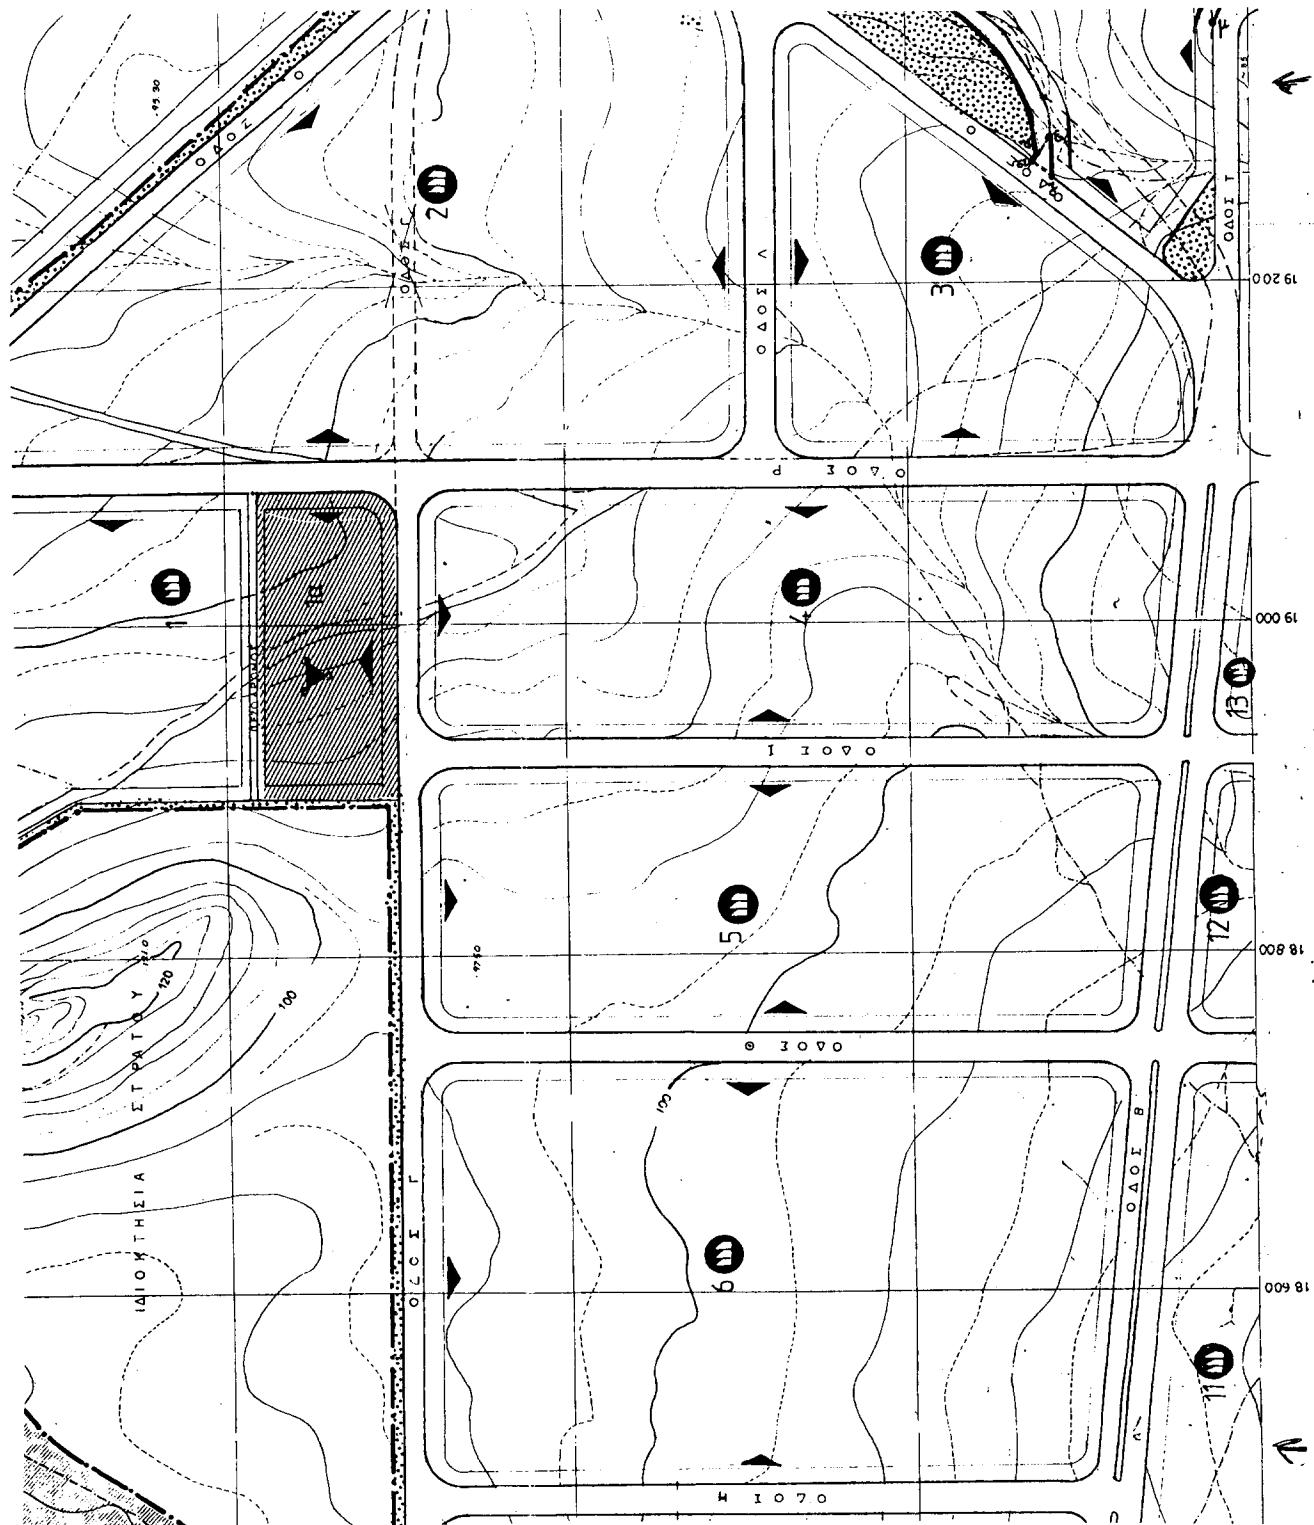

Περιφέρεια πλάτος 4,00 μ
Υμαίνες για κάθε συγκρότημα κτηρίων





ΕΛΛΗΝΙΚΗ ΔΗΜΟΚΡΑΤΙΑ
ΠΕΡΙΦΕΡΕΙΑ ΚΡΗΤΗΣ

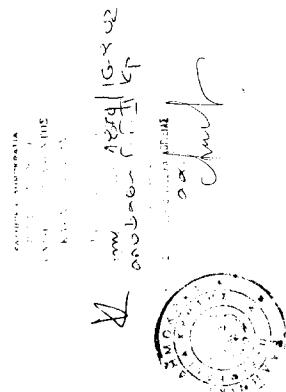



ΕΒΝΙΚΟ ΤΥΠΟΓΡΑΦΕΙΟ
Πο. τεχνικής Αριθμ. στο χειρογράφημα
ευθείας δρικώντος κατό πλοπής %


Ε.Τ.Β.Α. Α.Ε.		ΕΛΛΗΝΙΚΗ ΤΡΑΠΕΖΑ ΒΙΟΜΗΧΑΝΙΚΗΣ ΑΝΑΠΤΥΞΗΣ		ΤΟΠΙΚΗ ΤΡΟΠΟΠΟΙΗΣΗ ΡΥΜΟΤΟΜΙΚΟΥ ΣΧΕΔΙΟΥ Β.Π.Ε.	
ΙΔΗΙΟΤΗΤΑ	ΑΙΓΑΙΟΝ ΠΕΡΙΟΓΙΑΚΗ ΒΙΟΜΗΧΑΝΙΚΗΣ ΥΠΟΔΟΜΗΣ	

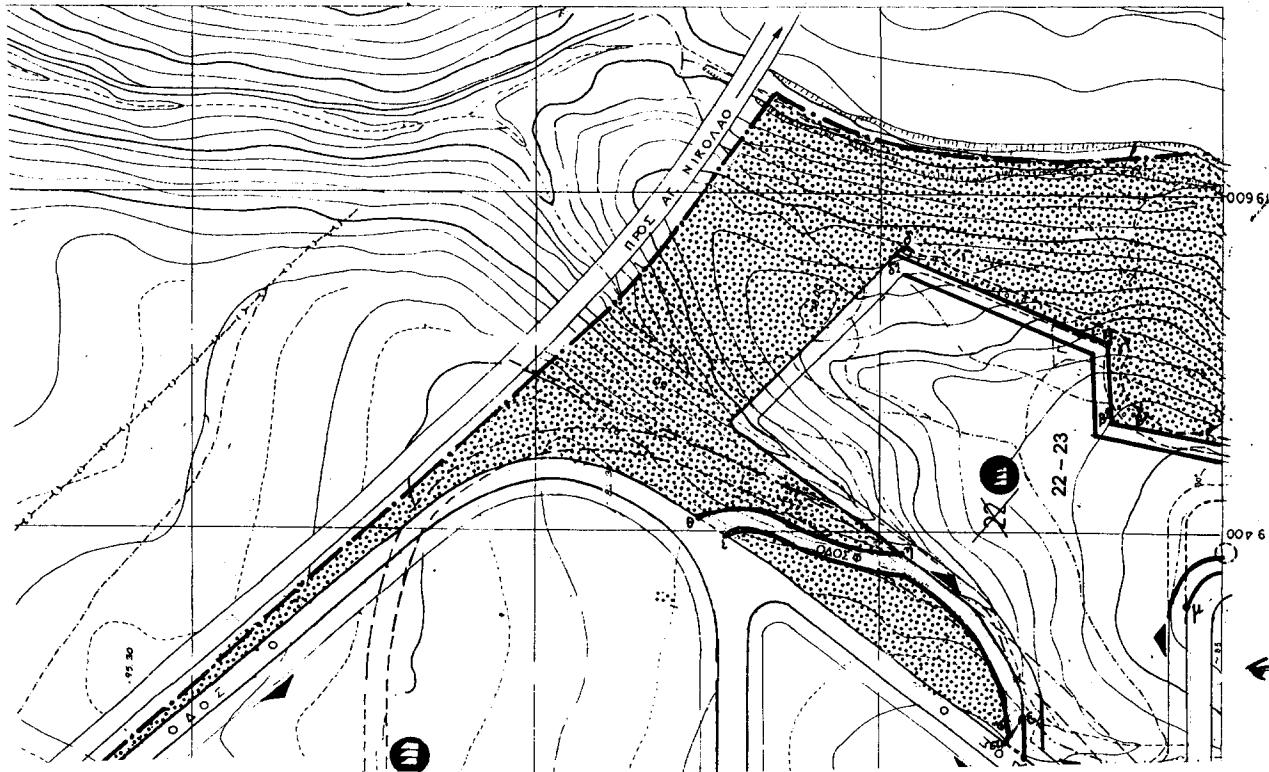

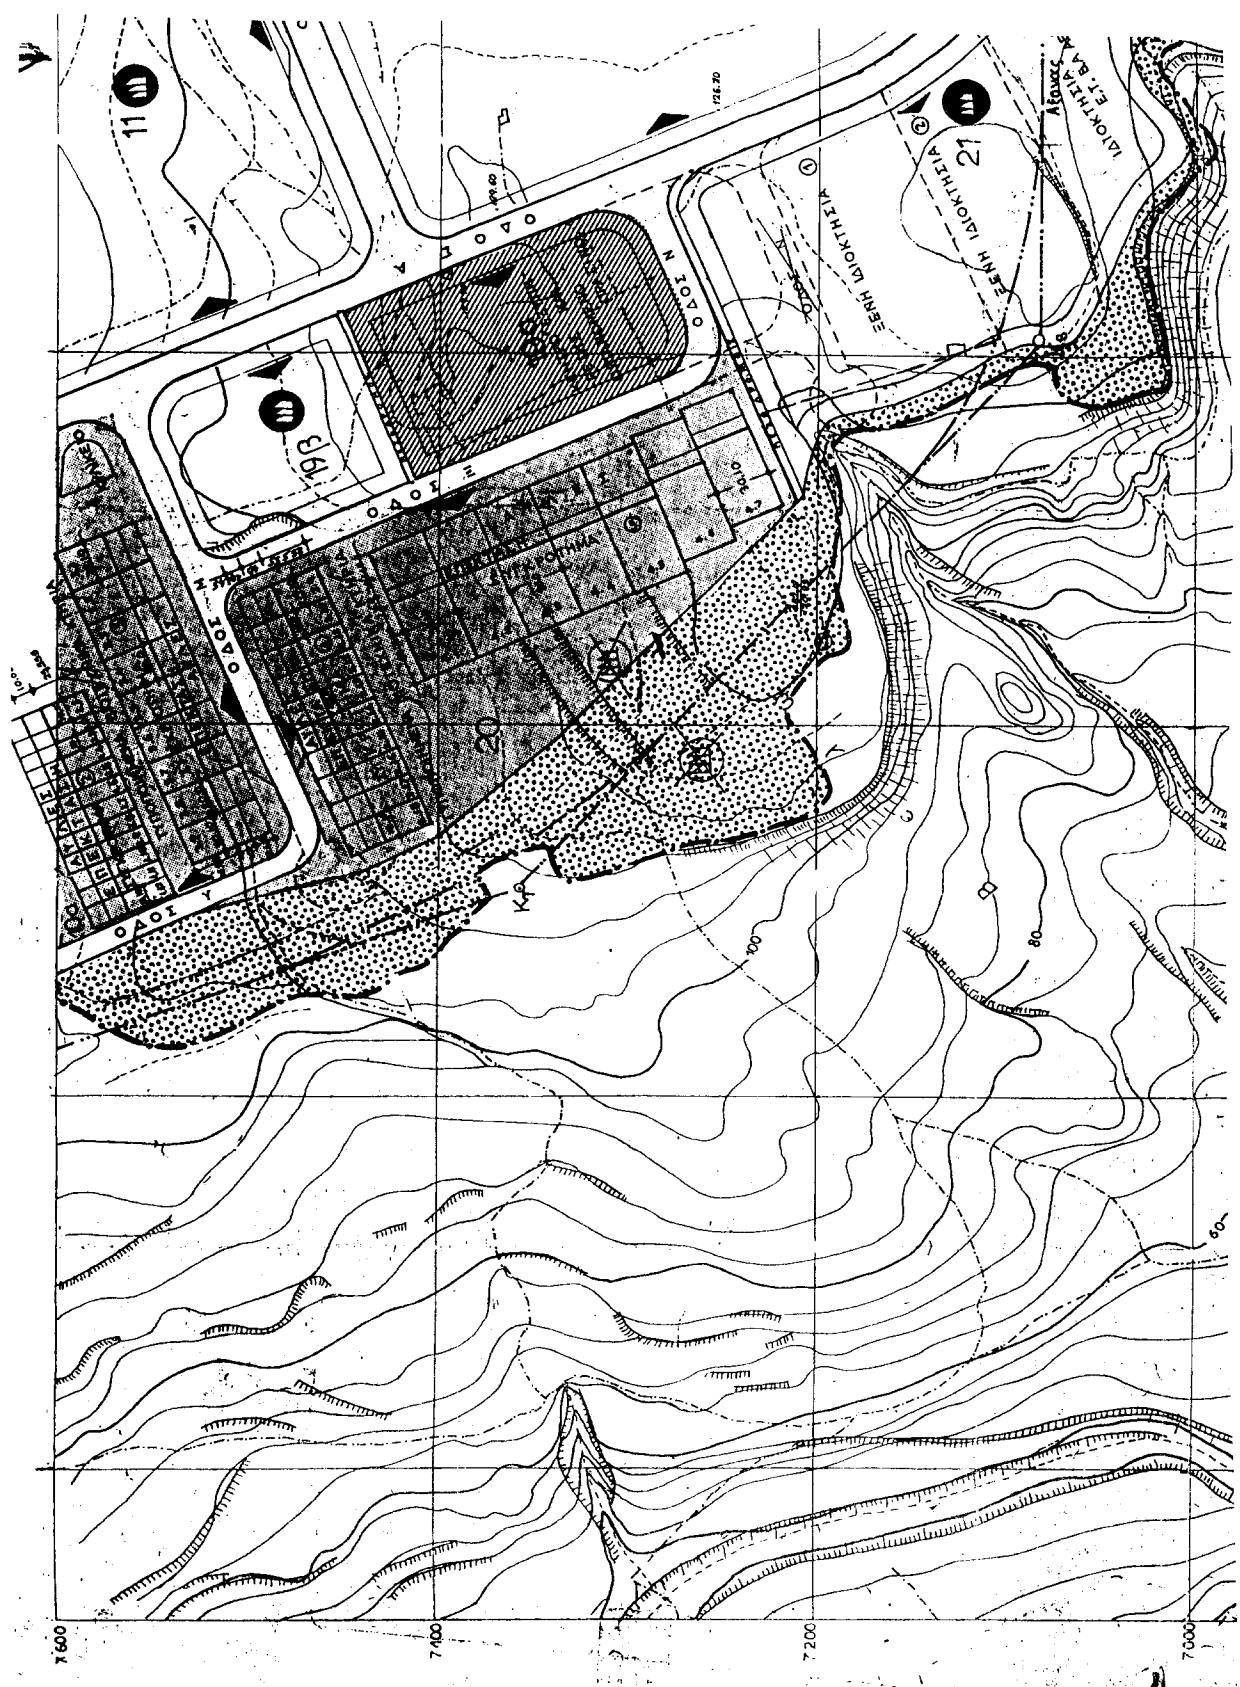

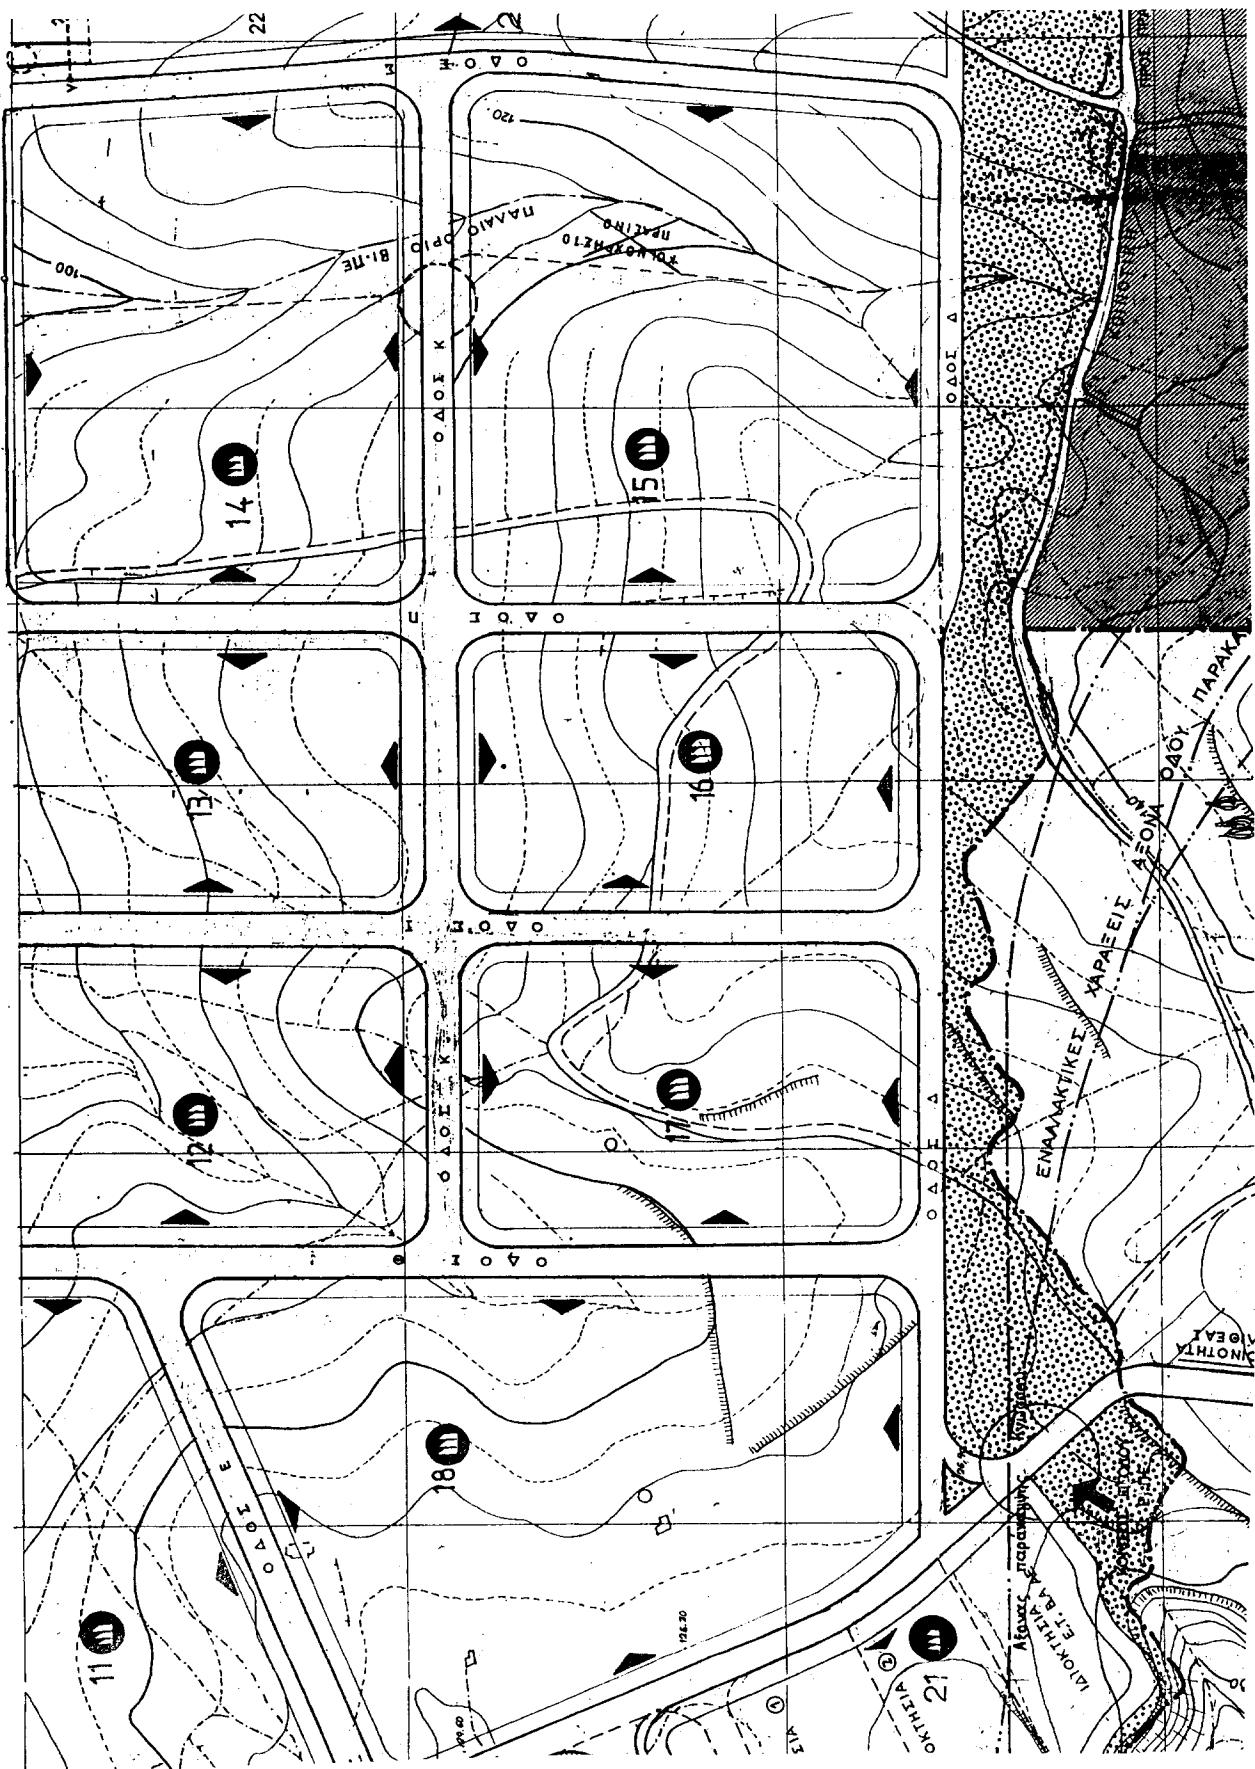

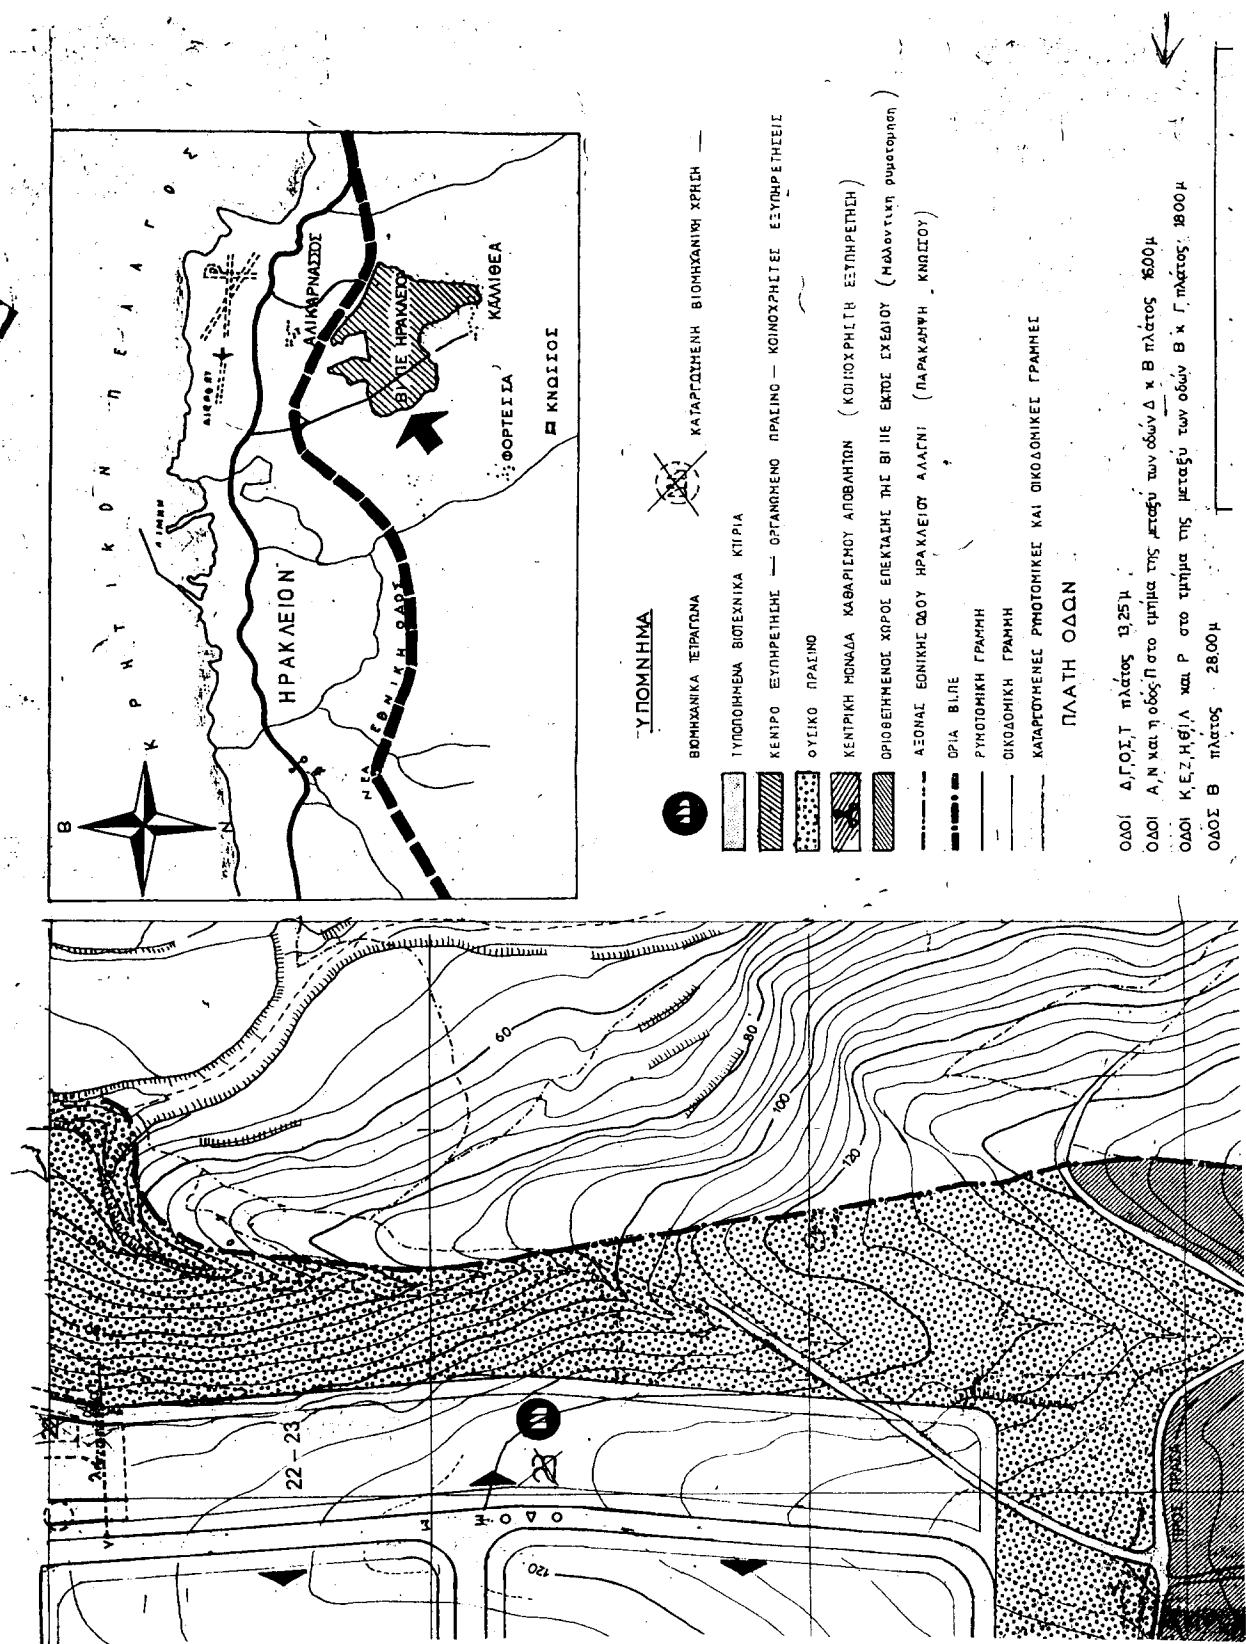

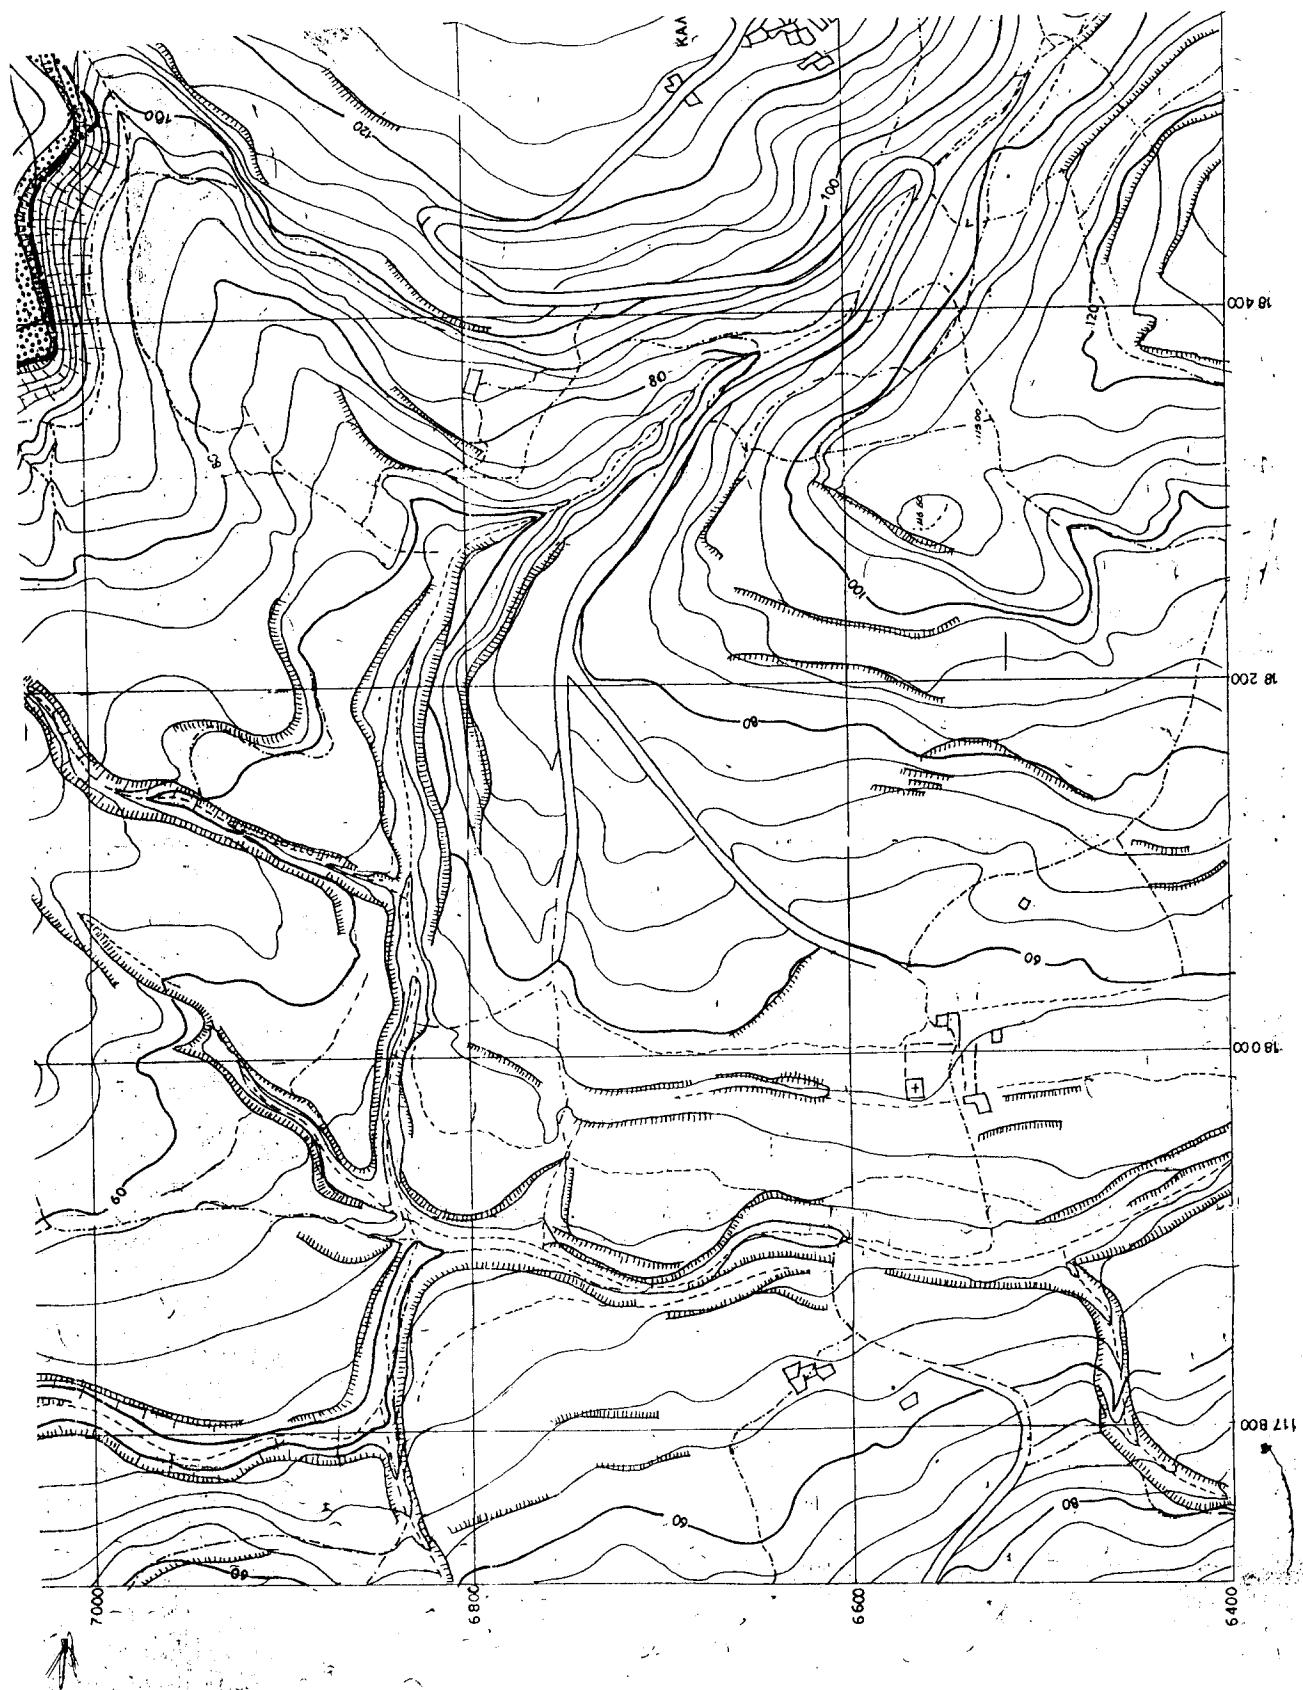




ΟΔΟΣ Β πλάτος	28.00 μ
ΟΔΟΣ Η πλάτος	13.00 μ
ΟΔΟΣ Ξ πλάτος	12.75 μ
ΟΔΟΙ γ.θ πλάτος	1000 μ
Πεφράρια πλάτος	400 μ

Απόδραση αποδυνατικής ρυμοτομής χωρίς γραμμής 100 μ
ας ολα τα Ο.Τ. που Β.Π.Ε. για την ταν Ο.Τ. 361021 κατα
επι των πεζοδρομών που η απόδραση αυτή είναι 4.00 μ
και των Ο.Τ. 203610α οπου αρχίζεται οι οικισμοί περισσότερος
για μάλιστα συγκρότημα κτηρίων

ΕΛΛΗΝΙΚΗ ΔΗΜΟΚΡΑΤΙΑ
ΠΕΡΙΦΕΡΕΙΑ ΚΡΗΤΗΣ

ΕΘΝΙΚΟ ΤΥΠΟΓΡΑΦΕΙΟ
Γιο τεχνικού λογούς στο σελονοδοχείο
Εργασία Επικρατούντος κατό παρόντος 50

ΕΠΙΜΕΛΕΙΑ		ΕΠΙΜΕΛΕΙΑ	
Τροποποιησης του συγκεντρωμένου σχεδίου στο ΛΑ 26.5.93 (ΦΕΚ75/Α/ 893) ΡΥΜΟΤΟΜΙΚΟΥ ΣΧΕΔΙΟΥ Β.Π.Ε. ΗΡΑΚΛΕΙΟΥ		ΕΠΙΜΕΛΕΙΑ	
ΕΛΛΗΝΙΚΗ ΤΡΑΠΕΖΑ ΒΙΟΜΗΧΑΝΙΚΗΣ ΑΝΑΓΥΡΕΣΗΣ		ΕΠΙΜΕΛΕΙΑ	
ΔΙΕΥΘΥΝΣΗ ΠΕΡΙΟΣ ΡΕΤΑΚΗΣ ΑΝΑΠΤΥΞΗΣ ΚΑΙ ΒΙΟΜΗΧΑΝΙΚΗΣ ΥΠΟΔΗΣΕΩΝ		ΕΠΙΜΕΛΕΙΑ	
ΘΕΜΑ: ΤΟΠΙΚΗ ΤΡΟΠΟΠΟΙΗΣΗ ΡΥΜΟΤΟΜΙΚΟΥ ΣΧΕΔΙΟΥ Β.Π.Ε. ΗΡΑΚΛΕΙΟΥ (Ο.Τ. 22 - 23)		ΕΠΙΜΕΛΕΙΑ	
ΜΕΛΕΤΗΣΗΚΕ ΣΧΕΔΙΑΣΤΙΚΗΣ	ΟΠΟΙΑΣ ΕΠΙΠΛΟΥΝ ΓΟΥ. ΜΗΧΑΝΙΚΟΣ	ΙΔΙΕ ΡΟΗΝΙΑ ΥΠΟΡΑΦΩΝ	ΚΑΙΝΑΚΑ Ι 2000
ΕΛΕΓΧΗΣΗ ΘΕΡΗΣΗΣ	Κ. ΠΛΑΤΑΝΙΣΗ ΕΛΕΓΧΗΣΗ ΘΕΡΗΣΗΣ	143 2002 Ημερομηνία Β.ΠΛΟΥΔΙΑΣ ΔΙΕΥΘΥΝΤΗΣ.	Αριθμός Σχεδίου 461
			ΗΜΕΡΟΜΗΝΙΑ 4.3.2002

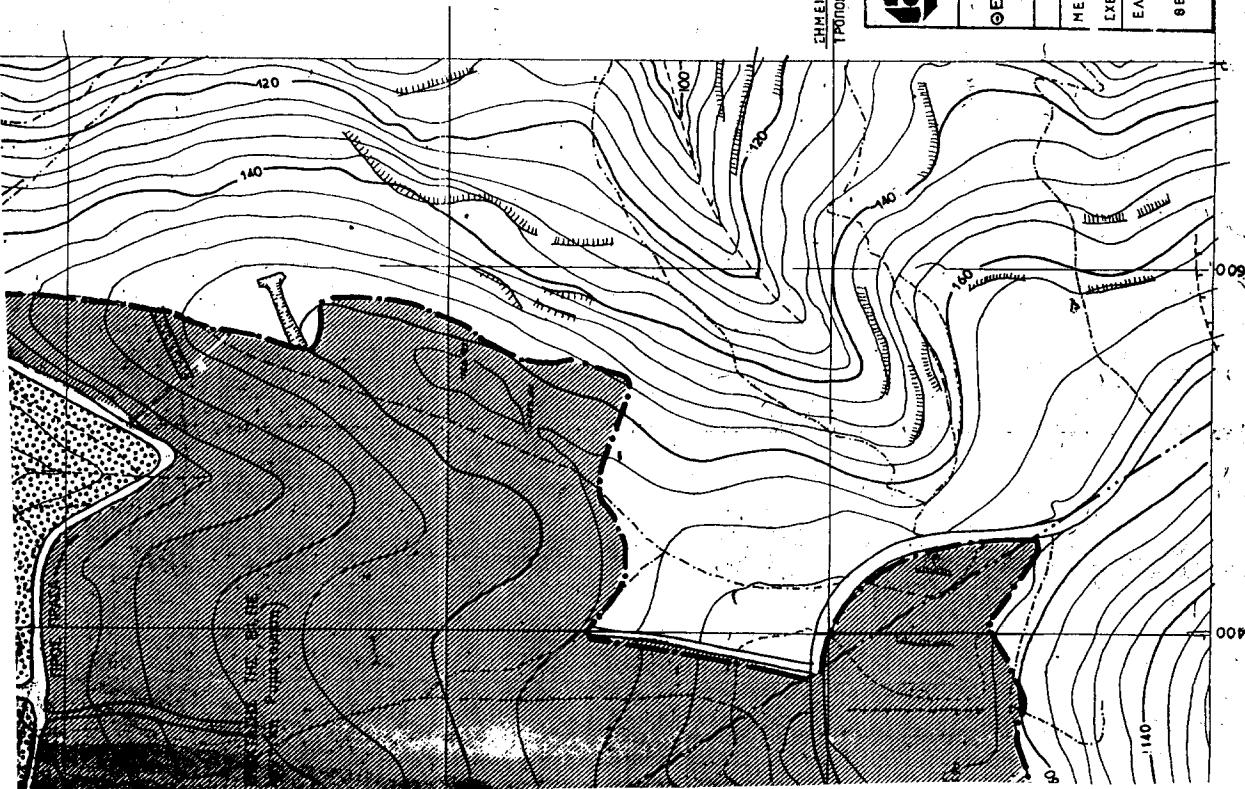

Αριθ. 4501

(2)

Κήρυξη αναδασωτέας έκτασης εμβαδού 700 τ. μ. στη θέση «Βούσερη» του Δημοτικού Διαμερίσματος Λαχανιάς του Δήμου Νότιας Ρόδου, Νήσου Ρόδου, Ν. Δωδ/νήσου.

**Η ΓΕΝΙΚΗ ΓΡΑΜΜΑΤΕΑΣ
ΠΕΡΙΦΕΡΕΙΑΣ ΝΟΤΙΟΥ ΑΙΓΑΙΟΥ**

Έχοντας υπόψη:

1. Τις διατάξεις του Ν. 3200/55 περί διοικητικής αποκέντρωσης, όπως τροποποιήθηκε και συμπληρώθηκε μεταγενέστερα με το Ν. Δ. 532/70.
2. Τις διατάξεις του άρθρου 7 του Ν. 2503/97 «Διοίκηση, οργάνωση, στελέχωση της Περιφέρειας κ.λπ.».
3. Τις διατάξεις του άρθρου 117 παρ. 3 του Συντάγματος.
4. Τις διατάξεις του Ν. 998/79 «Περί προστασίας των Δασών κ.λπ.» και ειδικότερα:
 - α) του άρθρου 41 παρ. 1,
 - β) του άρθρου 38 παρ. 1.
5. Τις διαταγές του Υπουργείου Γεωργίας:
 - α) 160417/1180/8.7.80,
 - β) 182447/3049/24.9.80
6. Την από 23.5.2002 έκθεση αυτοψίας και πρόταση του Δασολόγου Λεφάκη Δημητρίου, με την οποία προτείνεται η κήρυξη της έκτασης που αναφέρεται στο θέμα ως αναδασωτέας.

7. Την 3805/18.7.2002 Εισήγηση της Δ/νσης Δασών Δωδ/νήσου για κήρυξη της δασικής έκτασης αναδασωτέας, αποφασίζουμε:

Κηρύσσουμε αναδασωτέα με σκοπό τη διατήρηση του χαρακτήρα της δάσους και την αποκατάσταση της βλάστησης που καταστράφηκε από παράνομη εκχέρσωση κατά τον μήνα Μάρτιο του έτους 2002,

Έκταση επτακοσίων (700) τετραγωνικών μέτρων, που αποτελεί τμήμα της Κ.Μ. 4200 γιαίν Λαχανιάς, ανήκει στο Ελληνικό Δημόσιο και βρίσκεται στη θέση «Βούσερη» του Δημοτικού Διαμερίσματος Λαχανιάς Δήμου Νότιας Ρόδου, που προσδιορίζεται από τα στοιχεία (Α,Β,Γ,Δ,Ε,Ζ,Ζ,Ε,Δ,Γ,Β,Α,Α), και έχει όρια:

Ανατολικά: Με Δημόσια Δασική Έκταση.

Δυτικά: Με Δημόσια Δασική Έκταση.

Βόρεια: Με Δημόσια Δασική Έκταση.
Νότια: Με Ιδιωτική Έκταση
όπως φαίνεται στο συνημμένο διάγραμμα που αποτελεί αναπόσπαστο μέρος της απόφασης αυτής.


Η απόφαση αυτή να δημοσιευθεί στην Εφημερίδα της Κυβερνήσεως.

Ρόδος, 5 Αυγούστου 2002


Η Γενική Γραμματέα Περιφέρειας
ΜΑΡΘΑ ΣΗΜΑΝΤΩΝΗ

ΤΟΠΟΓΡΑΦΙΚΟ ΔΙΑΓΡΑΜΜΑ ΤΜΗΜΑΤΟΣ ΤΗΣ ΚΜ 4200 ΓΑΙΩΝ
 ΛΑΧΑΝΙΑΣ ΙΔΙΟΚΤΗΣΙΑΣ ΕΛΛΗΝΙΚΟΥ ΔΗΜΟΣΙΟΥ ΠΟΥ ΚΑΤΕΛΗΦΘΗ ΚΑΙ
 ΕΚΧΕΡΣΩΘΗ ΠΑΡΑΝΟΜΑ ΑΠΟ ΤΟΝ ΜΑΓΚΛΗ ΑΡΗ ΣΤΗ ΘΕΣΗ «ΒΟΥΣΕΡΗ»

ΛΑΧΑΝΙΑΣ

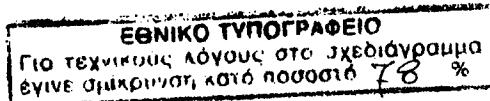

Ανήκει στην 4501/5-8-02 αριθ -
 της διευθύνσεως Δασών, Δασοκανθήσου 6964

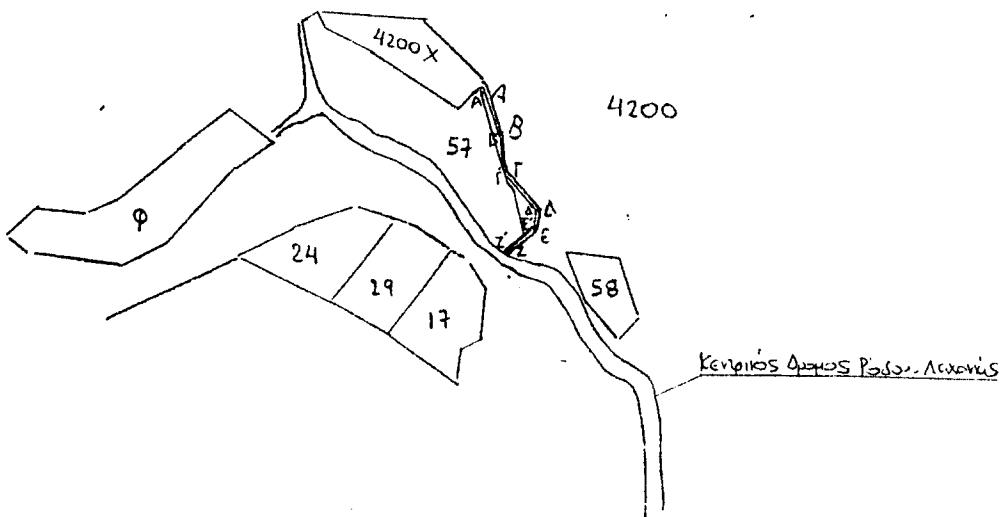

ΑΠΟΣΠΑΣΜΑ ΚΤΗΜΑΤΟΛΟΓΙΚΟΥ ΧΑΡΤΗ ΤΟΥ
 ΚΤΗΜΑΤΟΛΟΓΙΟΥ ΡΟΔΟΥ ΚΛΙΜΑΚΟΣ 1: 5000

ΥΠΟΜΝΗΜΑ

E(A,B,G,D,E,Z,Z',E',Δ,Γ,Β',Α',Α) 700 τμ

Φ, 24, 29, 17, 57, 58: Γειτονικές κτηματικές μερίδες ιδιωτών

4200: Κτημ. Μερίδα του Δημοσίου

4200X: Κτηματική μερίδα Μαγκλή Άρη



ΡΟΔΟΣ 24/05/2002

Ο ΣΥΝΤΑΞΕΣ

Αριθμητικός Δημήτριος
 Δασολόγος