



04009152310020008



8097

ΕΦΗΜΕΡΙΣ ΤΗΣ ΚΥΒΕΡΝΗΣΕΩΣ

ΤΗΣ ΕΛΛΗΝΙΚΗΣ ΔΗΜΟΚΡΑΤΙΑΣ

ΤΕΥΧΟΣ ΤΕΤΑΡΤΟ

Αρ. Φύλλου 915

23 Οκτωβρίου 2002

ΠΕΡΙΕΧΟΜΕΝΑ

ΑΠΟΦΑΣΕΙΣ

- Αλλαγή χρήσης γης τμήματος του αγροτεμαχίου 1484α αγροκτήματος Προφ. Ηλία Δήμου Μενηίδος Ν. Πέλλας, εμβαδού 4μ000 τ.μ. 1
- Αλλαγή χρήσης γης τμήματος δημοτικής έκτασης 4 στρεμμάτων από το 7636 αγροτεμάχιο αγροκτήματος Άρνισσας Δήμου Βεγορίτιδας στην θέση "Παρτσιλός" για σταυλική εγκατάσταση..... 2

ΑΠΟΦΑΣΕΙΣ

- Αριθ. 15544 (1)
Αλλαγή χρήσης γης τμήματος του αγροτεμαχίου 1484α αγροκτήματος Προφ. Ηλία Δήμου Μενηίδος Ν. Πέλλας, εμβαδού 4.000 τ.μ.

Ο ΝΟΜΑΡΧΗΣ ΠΕΛΛΑΣ

Έχοντας υπόψη:

1. Τις διατάξεις του Π.Δ. 30/96(ΦΕΚ 21 Α/96) "Κώδικας Νομαρχιακής Αυτ/σης", όπως τροποποιήθηκε και ισχύει.
2. Την 55/30.8.2000 (ΦΕΚ 1423Β/27.11.2000) απόφαση του Ν.Σ. Πέλλας.
3. Τις διατάξεις του Ν. 1512/85 (ΦΕΚ 4Α/85) για τροποποίηση και συμπλήρωση Πολεοδομικών διατάξεων κ.λπ. και ειδικά το άρθρο 3 "περί καθορισμού χρήσεων παραχωρουμένων δημοτικών εκτάσεων".
4. Τις διατάξεις του άρθρου 29Α του Ν.1558/85 όπως αυτό προστέθηκε με το άρθρο 27 του Ν. 2081/92 (ΦΕΚ 154Α).
5. Το από 17 Ιουλίου 1923 Ν.Δ. "περί σχεδίων πόλεων, κωμών και οικισμών του Κράτους κ.λπ" όπως ισχύει σήμερα.
6. Το 2600/20.8.2002 έγγραφο του Τμήματος Δασαρχείου Έδεσσας.

7. Το 3247/28.6.2002 έγγραφο του Τμήματος Τοπογραφίσεων και Κτηματολογίου Έδεσσας.

8. Το 6964/5.7.2002 έγγραφο του Τμήματος Πολεοδομίας Έδεσσας.

9. Το 1367/30.4.2000 έγγραφο της Ιλης Εφορείας Βυζαντινών Αρχαιοτήτων.

10. Το 1452/17.5.2002 έγγραφο της ΙΖ' Εφορείας Προϊστορικών και Κλασικών Αρχαιοτήτων.

11. Το 3161/5.7.2002 έγγραφο της Δ/σης Γεωργίας Έδεσσας.

12. Το 4658/5.7.2002 έγγραφο της Δ/σης Τουρισμού.

13. Το 6949/11.6.2002 έγγραφο του Τμήματος Υγείας Έδεσσας.

14. Το 4831/20.6.2002 έγγραφο του Τμήματος Τοπικής Αυτ/σης Ν. Πέλλας με το οποίο διαβιβάζει το 4/2002 πρακτικό της 22.4.2002 συνεδρίασης του Δημοτικού Συμβουλίου Δήμου Μενηίδος.

15. Το τοπογραφικό διάγραμμα σε κλίμακα 1:1000, αποφασίζουμε:


1. Καθορίζουμε την χρήση του γηπέδου ΑΒΓΔΑ που αποτελεί τμήμα του με 1484α κοινοχρήστου τεμαχίου του αγροκτήματος Προφήτη Ηλία Δήμου Μενηίδος, εμβαδού 4000 τ.μ., όπως αυτό απεικονίζεται στο συνημμένο στην παρούσα απόφαση τοπογραφικό διάγραμμα με κλίμακα 1:1000 που θεωρήθηκε από την Προϊσταμένη Τμήματος Πολεοδομίας Έδεσσας Ν.Α. Πέλλας με την από 4.9.2002 πράξη σαν χώρο για την ανέγερση σταυλικών εγκαταστάσεων.

Η απόφαση αυτή δεν απαλλάσσει τους ενδιαφερόμενους από την υποχρέωση λήψης των σχετικών αδειών και την τήρηση της 83840/3591/12.12.86 απόφαση Υπουργού ΠΕ.ΧΩ.Δ.Ε.


Η απόφαση αυτή με το τοπογραφικό διάγραμμα να δημοσιευθεί στην Εφημερίδα της Κυβερνήσεως.

Έδεσσα, 4 Σεπτεμβρίου 2002

Ο Νομάρχης
ΜΙΧΑΛΗΣ ΚΑΡΑΜΑΝΗΣ

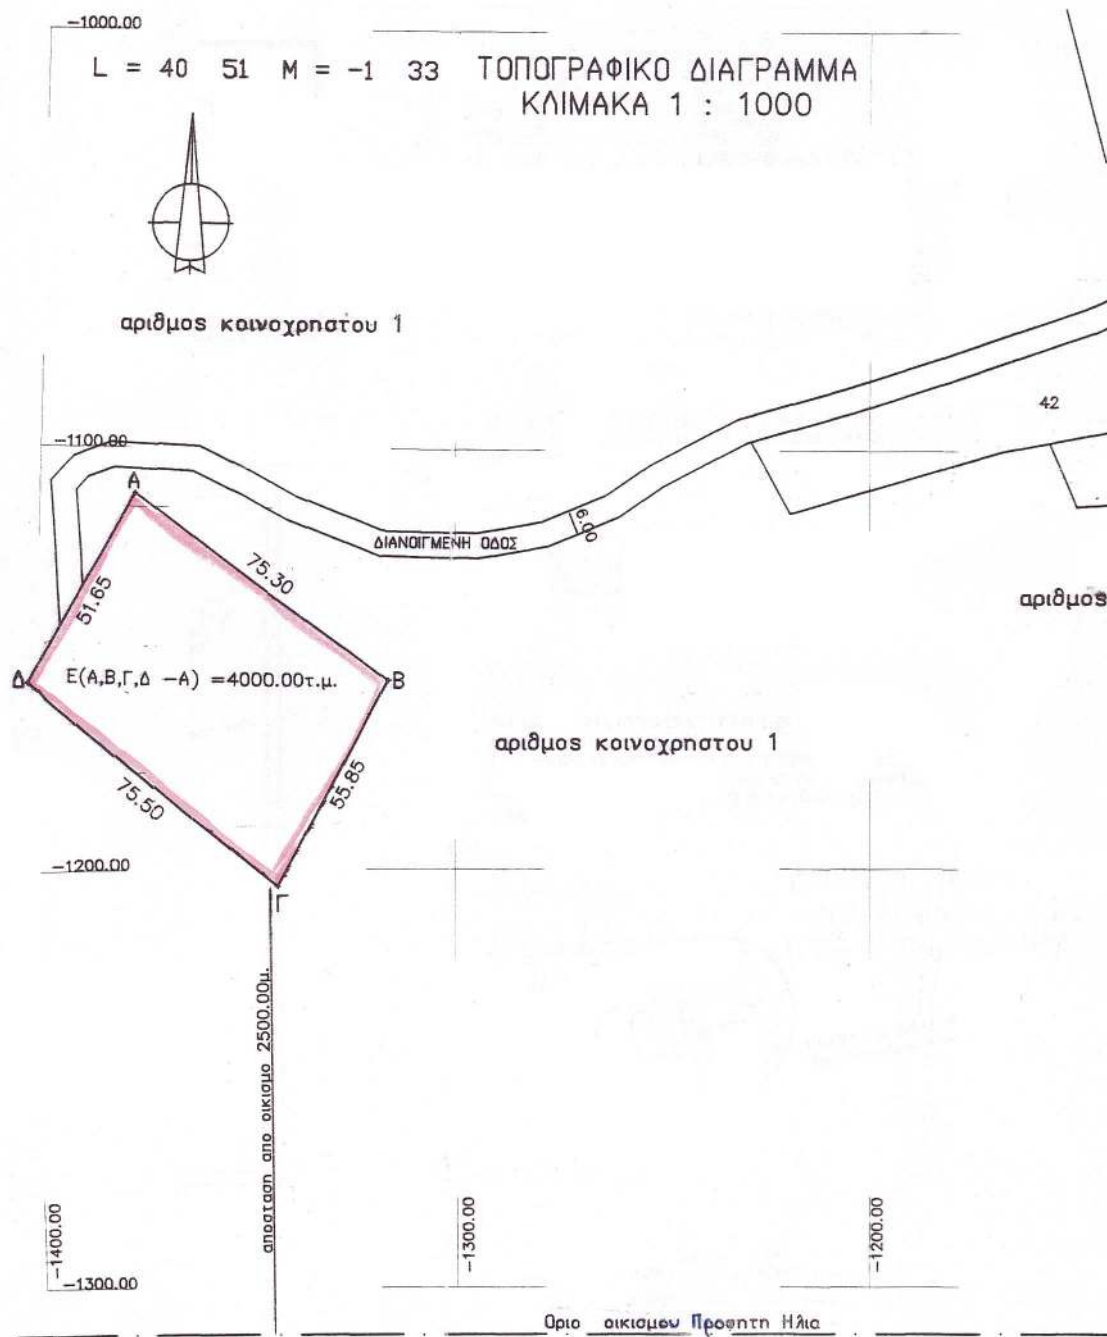

ΤΕΧΝΙΚΟ ΓΡΑΦΕΙΟ ΕΛΕΝΗΣ Σ. ΖΑΜΙΝΟΥ ΑΓΡΟΝΟΜΟΥ ΤΟΠΟΓΡΑΦΟΥ ΜΗΧΑΝΙΚΟΥ Ε.Μ.Π.
 ΠΕΛΟΠΟΝΝΗΣΟΥ 14 ΕΔΕΣΣΑ (03810 - 27982)

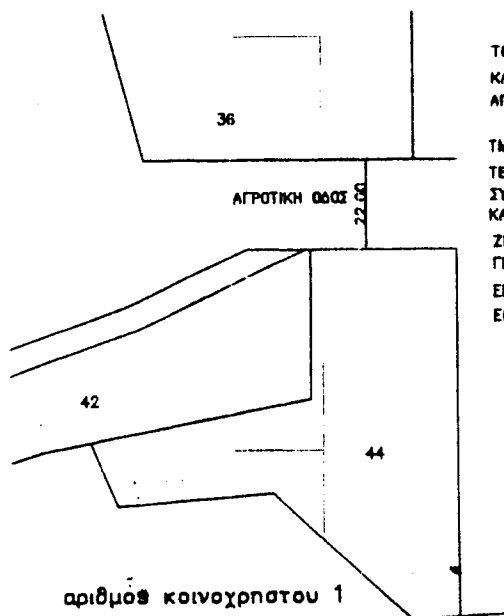

ΤΟΠΟΓΡΑΦΙΚΟ ΔΙΑΓΡΑΜΜΑ

ΚΑΙΜΑΚΑ 1:1000

ΑΓΡΟΚΤΗΜΑ ΠΡΩΠΗΤΗ ΗΛΙΑ Δήμου Μενιδίου
Ν. Πελλάνας

ΤΜΗΜΑ ΤΟΥ ΥΠ'ΑΡΙΘΜΟΥ 1 ΚΟΙΝΟΧΡΗΣΤΟΥ

ΤΕΜΑΧΙΟΥ ΑΠΟ ΟΡΙΣΤΙΚΗ ΔΙΑΝΟΜΗ ΤΟΥ 1933
ΣΥΜΠΛΗΡΩΜΑΤΙΚΗ ΔΙΑΝΟΜΗ ΤΟΥ 1933

ΚΑΙ ΑΝΑΔΑΣΜΟΥ 1972

ΖΗΤΟΥΜΕΝΟ ΑΠΟ: ΔΗΜΗΤΡΙΟΥ ΣΤΑΥΡΟΥ
ΓΙΑ ΤΗΝ ΔΗΜΙΟΥΡΓΙΑ ΣΤΑΥΛΙΚΩΝ ΕΓΚΑΤΑΣΤΑΣΕΩΝ

ΕΜΒΑΔΟΝ ΑΙΤΟΥΜΕΝΗΣ ΕΚΤΑΣΗΣ:

 $E(A,B,\Gamma,\Delta-A)=4000.00$ τ.μ


Η ΜΗΧΑΝΙΚΟΣ

ΕΛΕΝΗ Ε. ΖΑΜΙΝΟΥ

ΑΠΟΣΤΑΣΕΙΣ
ΑΠΟΣΤΑΣΗ ΑΠΟ ΛΙΜΝΗΣ: Δεν υ
ΑΠΟΣΤΑΣΗ ΑΠΟ ΟΙΚΙΣΜΟ ΠΡΩΠΗ
ΑΠΟΣΤΑΣΗ ΑΠΟ ΠΟΤΑΜΑ ΚΑΙ Ι
αποσταση απο ποταμο 500.00
ΑΠΟΣΤΑΣΗ ΑΠΟ ΣΙΔΗΡΟΔΡΟΜΗ
Δεν υπάρχει σιδηροδρομική γ
ΑΠΟΣΤΑΣΗ ΑΠΟ ΚΟΛΩΝΕΣ ΥΠΗ
Δεν υπάρχουν κολώνες υπη
ΑΠΟΣΤΑΣΗ ΑΠΟ ΕΘΝΙΚΗ ΟΔΟ:
Δεν υπάρχει εθνική οδός σ

ΣΥΝΤΕΤΑΓΜΕΝΕΣ ΚΟΡΥΦΩΝ ΧΑΡΤΗ ΔΙΑΝΟΜΗΣ ΤΟΠΟΓΡ. ΥΠΗΡΕΣΙΑΣ ΕΔΕΣΣΑΣ		
L=40 51 M=-1 33		
N	X	Y
A	-1377.098	-1110.098
B	-1316.056	-1155.007
Γ	-1342.852	-1203.987
Δ	-1401.499	-1156.439
$E(A,B,\Gamma,\Delta-A)=4000.00$ τ.μ.		

ΣΥΝΤΕΤΑΓΜΕΝΕΣ ΚΟΡΥΦΩΝ ΧΑΡΤΗ Γ.Υ.Σ.		
L=40 45 M=-1 45		
N	X	Y
A	15488.530	10009.786
B	15549.675	9965.016
Γ	15522.991	9915.875
Δ	15464.235	9963.389
$E(A,B,\Gamma,\Delta-A)=4000.00$ τ.μ.		

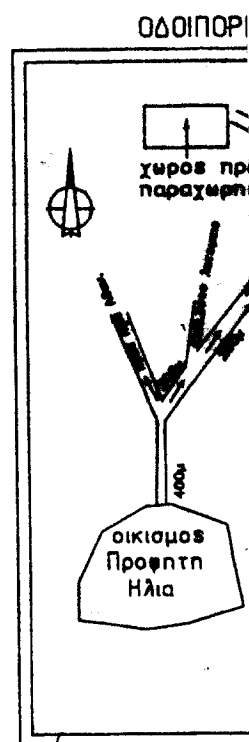

Αριθ. 12549

(2)

Αλλαγή χρήσης γης τμήματος δημοτικής έκτασης 4 στρεμμάτων από το 7636 αγροτεμάχιο αγροκτήματος Άρνισσας Δήμου Βεγορίτιδας στην θέση "Παρτσιλός" για σταυλική εγκατάσταση.

Ο ΝΟΜΑΡΧΗΣ ΠΕΛΛΑΣ

Έχοντας υπόψη:

1. Τις διατάξεις του Π.Δ. 30/96 (ΦΕΚ 21 Α/96) "Κώδικας Νομαρχιακής Αυτ/σης", όπως τροποποιήθηκε και ισχύει.

2. Την 55/30.8.2000 (ΦΕΚ 1423Β/27.11.2000) απόφαση του Ν.Σ. Πέλλας.

3. Τις διατάξεις του Ν. 1512/85 (ΦΕΚ 4Α/85) για τροποποίηση και συμπλήρωση Πολεοδομικών διατάξεων κ.λπ. και ειδικά το άρθρο 3 "περί καθορισμού χρήσεων παραχωρουμένων δημοτικών εκτάσεων".

4. Τις διατάξεις του άρθρου 29Α του Ν. 1558/85 όπως αυτό προστέθηκε με το άρθρο 27 του Ν. 2081/92 (ΦΕΚ 154Α).

5. Το από 17 Ιουλίου 1923 Ν.Δ. "περί σχεδίων πόλεων, κωμών και οικισμών του Κράτους κ.λπ." όπως ισχύει σήμερα.

6. Το 513/24.12.2001 έγγραφο της Κτηματικής Υπηρεσίας Ν. Πέλλας.

7. Το 975/19.2.2002 έγγραφο της Δ/σης Γεωργίας Έδεσσας - Τμήμα Πολιτικής Γης.

8. Το 1257/10.6.2002 έγγραφο του Τμήματος Δασαρχείου Έδεσσας.

9. Το 2842/01/22.3.2002 έγγραφο του Τμήματος Πολεοδομίας Έδεσσας.

10. Το 6647/8.3.2002 έγγραφο της ΙΖ' Εφορείας Προϊστορικών και Κλασικών Αρχαιοτήτων.

11. Το 12117/01/16.4.2002 έγγραφο του Τμήματος Υγείας Ν. Πέλλας.

12. Το 53/15.5.2002 έγγραφο της Δ/σης Τουρισμού Περιφέρειας Κεντρικής Μακεδονίας.

13. Το 4565/26.6.2002 έγγραφο του Τμήματος Τοπικής Αυτ/σης Ν. Πέλλας με το οποίο διαβιβάζει το 11/2001 πρακτικό της 20.9.2001 συνεδρίασης του Δημοτικού Συμβουλίου Δήμου Βεγορίτιδας.

14. Το τοπογραφικό διάγραμμα σε κλίμακα 1:2000, αποφασίζουμε:


1. Καθορίζουμε την χρήση του γηπέδου ΑΓΒΡΑ που αποτελεί τμήμα του με 7636 αγροτεμαχίου αγροκτήματος Άρνισσας του Δήμου Βεγορίτιδας, εμβαδού τεσσάρων (4) στρεμμάτων, όπως αυτό απεικονίζεται στο συνημμένο στην παρούσα απόφαση τοπογραφικό διάγραμμα με κλίμακα 1:2000 που θεωρήθηκε από την Προϊσταμένη του Τμήματος Πολεοδομίας Έδεσσας Ν.Α. Πέλλας με την από 12 Σεπτεμβρίου 2002 πράξη, σαν χώρο για την ανέγερση σταυλικών Εγκαταστάσεων.

Η απόφαση αυτή δεν απαλλάσσει τον ενδιαφερόμενο από την υποχρέωση λήψης των σχετικών αδειών και την τήρηση της 83840/3591/12.12.86 απόφασης Υπουργ. ΠΕ.ΧΩ.Δ.Ε.

Η απόφαση αυτή με το τοπογραφικό διάγραμμα να δημοσιευθεί στην Εφημερίδα της Κυβερνήσεως.


Έδεσσα, 12 Σεπτεμβρίου 2002

Ο Νομάρχης
ΜΙΧΑΛΗΣ ΚΑΡΑΜΑΝΗΣ

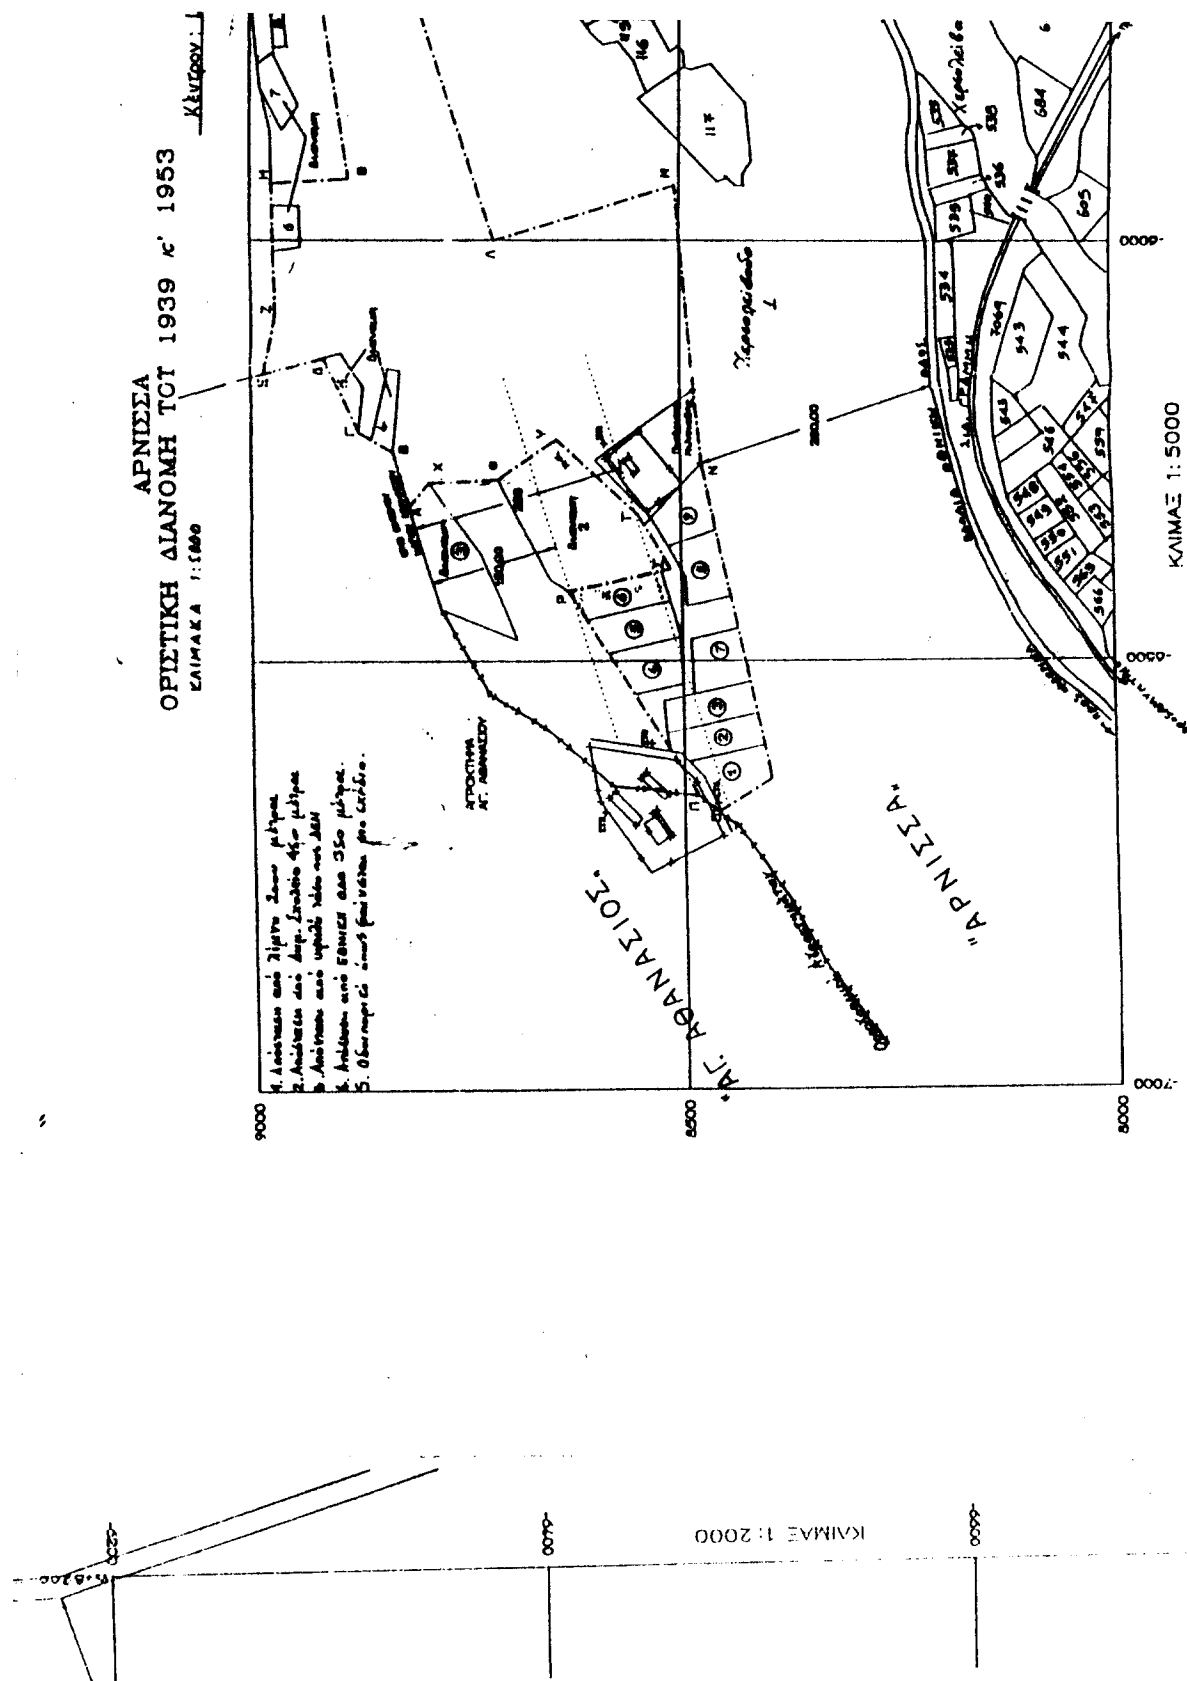




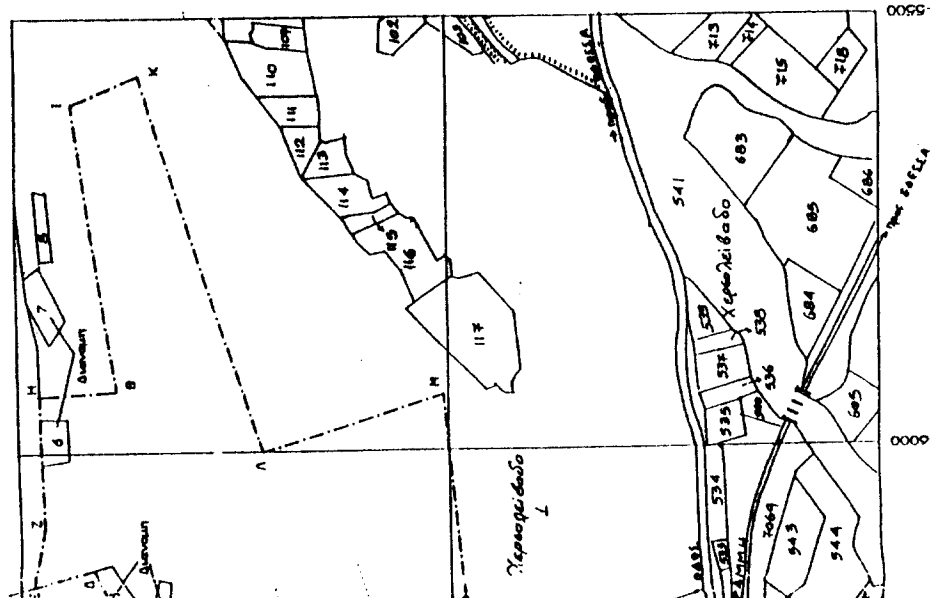

ΑΠΟ ΤΟ ΕΘΝΙΚΟ ΤΥΠΟΓΡΑΦΕΙΟ

ΕΡΓΟΔΟΤΗΣ		ΝΑΤΗΣ ΠΕΤΡΟΣ	
ΕΡΓΟ		ΣΤΑΥΛΙΚΕΣ ΕΓΚΑΤΑΣΤΑΣΕΙΣ	
ΘΕΣΗ ΕΡΓΟΥ		ΑΓΡΟΚΤΗΜΑ ΑΡΝΙΣΣΑΣ	
ΜΕΛΕΤΗΤΗΣ		ΑΡΓΥΡΟΣ ΝΙΚΟΛΑΟΣ	
ΘΕΜΑ ΣΧΕΔΙΟΥ		ΤΟΠΟΓΡΑΦΙΚΟ ΔΙΑΓΡΑΜΜΑ	ΑΡ. ΣΧΕΔΙΟΥ
ΚΑΙΜΑΚΑ		1:2000	ΠΕΡΙΟΔΟΣ ΙΟΥΛΙΟΣ 2001
Ο ΕΛΕΓΚΤΗΣ		Ο ΜΕΛΕΤΗΤΗΣ	
