



04010202011020008



9001

ΕΦΗΜΕΡΙΣ ΤΗΣ ΚΥΒΕΡΝΗΣΕΩΣ

ΤΗΣ ΕΛΛΗΝΙΚΗΣ ΔΗΜΟΚΡΑΤΙΑΣ

ΤΕΥΧΟΣ ΤΕΤΑΡΤΟ

Αρ. Φύλλου 1020

20 Νοεμβρίου 2002

ΠΕΡΙΕΧΟΜΕΝΑ

ΑΠΟΦΑΣΕΙΣ

- Τροποποίηση του εγκεκριμένου ρυμοτομικού σχεδίου στο Ο.Τ. 6 του Δημ. Διαμ. Νησιού Δήμου Βεντζίου Ν. Γρεβενών και αλλαγή χρήσης του από «Σπίτι του Παιδιού» σε χώρο Αίθουσας Πολλαπλών Χρήσεων 1
- Κήρυξη ως αναδασωτέας έκτασης εμβαδού 2.752,00 τ.μ., στη θέση «Μαυρομιχάλη - Μυρτιά», Δημ. Διαμ. Μεσοχωρίων, Δήμου Στυρέων, Νομού Ευβοίας 2

ΑΠΟΦΑΣΕΙΣ

- Αριθ. 2888 (1)
Τροποποίηση του εγκεκριμένου ρυμοτομικού σχεδίου στο Ο.Τ. 6 του Δημ. Διαμ. Νησιού Δήμου Βεντζίου Ν. Γρεβενών και αλλαγή χρήσης του από «Σπίτι του Παιδιού» σε χώρο Αίθουσας Πολλαπλών Χρήσεων.

Ο ΝΟΜΑΡΧΗΣ ΓΡΕΒΕΝΩΝ

Έχοντας υπόψη:

1. Το Ν.Δ.της 17.7.23 (ΦΕΚ 223Α'/23) «Περί σχεδίων πόλεων, κωμών κλπ», όπως τροποποιήθηκε, συμπληρώθηκε και ισχύει σήμερα και ειδικότερα τα άρθρα 3, 9, 11 και 70 αυτού.
2. Το Ν. 3200/55, άρθρο 8 «Περί διοικητικής αποκεντρώσεως».
3. Τις Εγκυκλίου 1/61, 8/75 και 43/80 του Υπουργείου ΠΕ.ΧΩ.Δ.Ε.
4. Το Ν. 1337/83 (ΦΕΚ 33 Α'/14.3.83) «Επέκταση των πολεοδομικών σχεδίων, οικιστική ανάπτυξη και σχετικές ρυθμίσεις».
5. Το Ν. 1577/85 (ΦΕΚ 210 Α'/18.12.85) «Γενικός Οικοδομικός Κανονισμός», όπως αυτός τροποποιήθηκε με το Ν. 2831/2000 (ΦΕΚ 140 Α'/13.6.2000).
6. Το Ν. 2831/2000 (ΦΕΚ 140 Α'/13.6.2000), άρθρο 29 παρ. 1α αυτού (Άσκηση Αρμοδιοτήτων Πολεοδομικού Σχεδιασμού), όπως αυτό αντικαταστάθηκε με το Ν. 3044/2002 (ΦΕΚ 197 Α'/27.8.2002).
7. Το άρθρο 38, παρ.1, 4 και 5 του Ν. 1337/83 (ΦΕΚ 33 Α'/14.3.83).
8. Τη Διανομή έτους 1964 του Συνοικισμού «Νησί» του Δήμου Βεντζίου Ν. Γρεβενών.
9. Την 2222/8.10.86 (ΦΕΚ 1223/Δ/31.12.86) απόφαση του Νομάρχη Γρεβενών με την οποία καθορίστηκαν τα όρια, οι όροι και οι περιορισμοί δόμησης του οικισμού Νησιού Ν. Γρεβενών.
10. Την 182/16.8.2002 απόφαση του Δημοτικού Συμ-

βουλίου Δήμου Βεντζίου Ν. Γρεβενών με την οποία εγκρίθηκε ομόφωνα το εν θέματι αντικείμενο.

11. Την 211/21.9.2002 απόφαση του Δημοτικού Συμβουλίου Δήμου Βεντζίου Ν. Γρεβενών με την οποία εξετάστηκαν οι ενστάσεις για το εν θέματι αντικείμενο.

12. Το 3608/4.10.2002 έγγραφο του Δήμου Βεντζίου Ν. Γρεβενών, με το οποίο μας εστάλη ο φάκελος του εν θέματι αντικείμενου.

13. Τις 3219/13.9.2002 και 3440/23.9.2002 βεβαιώσεις του Δημάρχου Δήμου Βεντζίου Ν. Γρεβενών.

14. Την ΔΥ8γ/704/15.6.2001 Απόφαση του Υπουργείου Υγείας & Πρόνοιας για Δωρεάν Παραχώρηση στον Δήμο Βεντζίου Ν. Γρεβενών του εν θέματι οικοπέδου.

15. Την θετική γνωμοδότηση του ΣΧΟΠ Ν. Γρεβενών με αρ. πρακτικού 2/30.10.2002.

16. Το γεγονός ότι με την παρούσα απόφαση δεν προκαλείται δαπάνη σε βάρος του προϋπολογισμού του Δημοσίου καθώς και του οικείου Δήμου Βεντζίου Ν. Γρεβενών.

17. Επειδή με την προτεινόμενη τροποποίηση του εγκεκριμένου ρυμοτομικού σχεδίου του Δημ. Διαμ. Νησιού Δήμου Βεντζίου, στο Ο.Τ. 6 αυτού και την αλλαγή χρήσης του από «Σπίτι του Παιδιού» σε χώρο Αίθουσας Πολλαπλών Χρήσεων δεν προκύπτει μείωση του κοινόχρηστου χώρου στην περιοχή, ούτε αύξηση του Σ.Δ., ούτε η προτεινόμενη χρήση είναι δυσμενέστερη για το φυσικό και δομημένο περιβάλλον, η δε θέση του οικοπέδου με κτηματολογικό αριθ. 28 στο Ο.Τ. 6, επειδή βρίσκεται στο κέντρο του οικισμού εντός εγκεκριμένου ρυμοτομικού σχεδίου, πληροί όλες τις αναγκαίες προϋποθέσεις για την εύκολη πρόσβαση αλλά και την λειτουργικότητα των Υπηρεσιών του Δήμου Βεντζίου, αποφασίζουμε:

Εγκρίνουμε την τροποποίηση του εγκεκριμένου ρυμοτομικού σχεδίου του Δημ. Διαμ. Νησιού Δήμου Βεντζίου Ν. Γρεβενών, στο Ο.Τ. 6 αυτού, και την αλλαγή χρήσης του οικοπέδου του τετραγώνου αυτού με κτηματολογικό αριθ. 28 από «Σπίτι του Παιδιού» σε Χώρο Αίθουσας Πολλαπλών Χρήσεων, όπως φαίνεται στο τοπογραφικό διάγραμμα κλ. 1/200 που συνοδεύει την παρούσα απόφαση και θεωρήθηκε από την ΤΥΔΚ Ν. Γρεβενών και τη Δ/ση Πολεοδομίας & Περιβάλλοντος Ν.Α Γρεβενών.

Η ισχύς της παρούσας αρχίζει από την δημοσίευσή της στην Εφημερίδα της Κυβερνήσεως.

Η απόφαση αυτή να δημοσιευθεί στην Εφημερίδα της Κυβερνήσεως.

Γρεβενά, 5 Νοεμβρίου 2002

Ο Νομάρχης
ΑΝΤΩΝΗΣ ΠΕΤΣΑΣ



ΑΠΟΣΠΑΣΜΑ ΔΙΑΝΟΜΗΣ ΟΙΚΙΣΜΟΥ ΝΗΣΙΟΥ 1964

ΔΗΜΟΥ ΒΕΝΤΖΙΟΥ - Ν. ΓΡΕΒΕΝΩΝ

Κλίμακα 1:1000




Συνοδεύει το με Αρ. Πρωτ... 2888/5-11-2002
έγγραφο της Δ/σης Πολεοδομίας & Περιβάλλοντος
Νομ. Αυτ/σης Γρεβενών

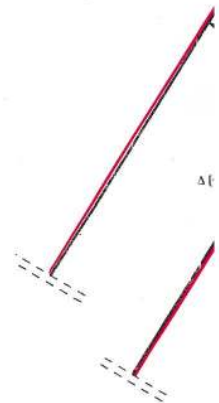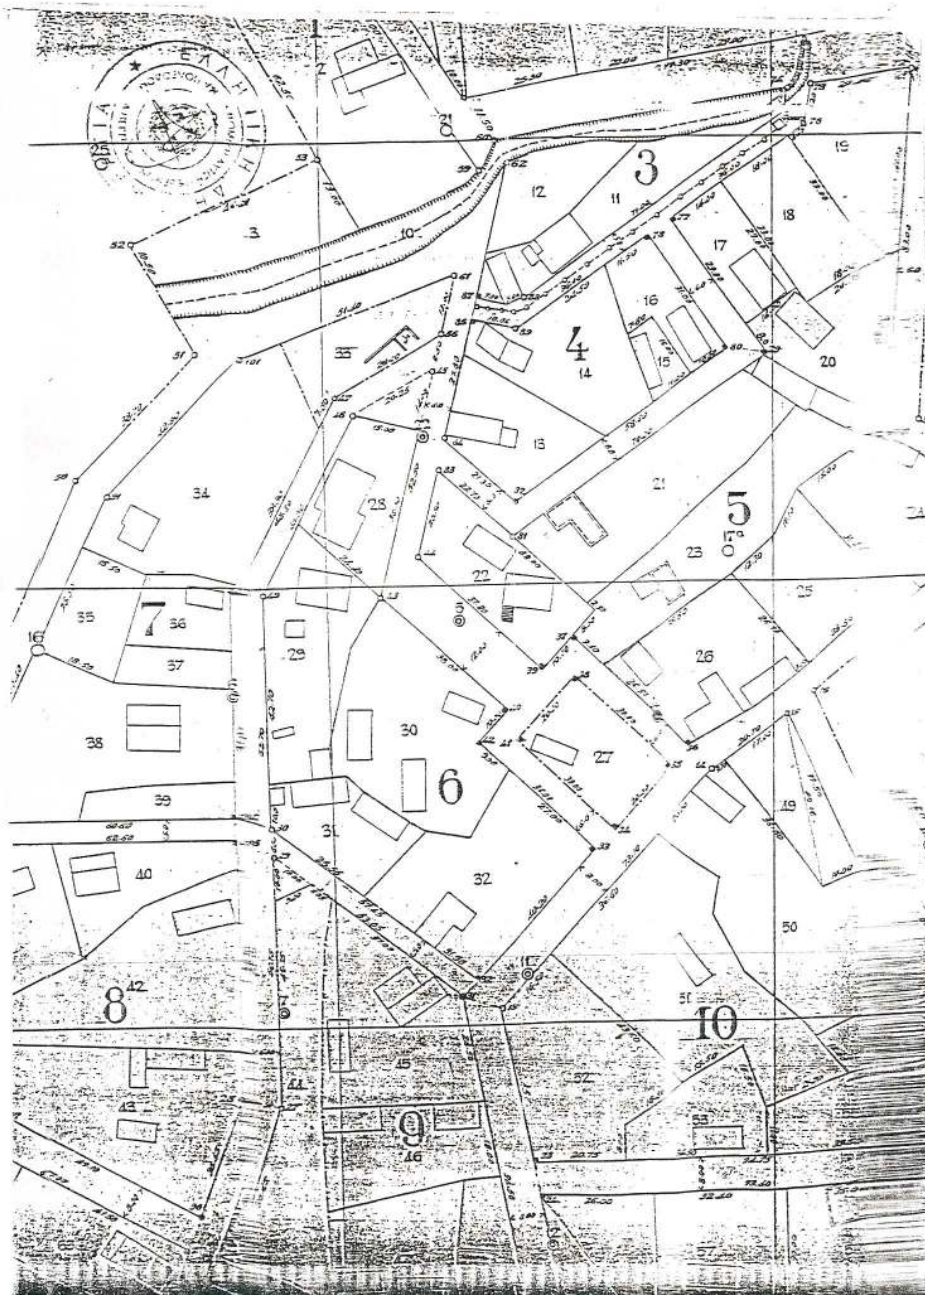

Γρεβενά 5/11/02
Ο Τεχνικός
Υποψήφιος
Σταύρος Σπανάς
Αγρον. Τοπογρ. Μηχανικός
Ε. Βασίλειο
Μηχ/γος - Ηλεκ/γ

ΤΟΠΟΓΡΑΦΙΚΟ ΔΙΑΓΡΑΜΜΑ ΟΙΚΟΠΕΔΟΥ Α-Β-Γ-Δ-Α
ΙΔΙΟΚΤΗΣΙΑΣ ΔΗΜΟΥ ΒΕΝΤΖΙΟΥ [Δημοτικού Διαμερίσματος Νησίου]
ΕΜΒΑΔΟΥ [E = 608.00 τ.μ.] όπως παραχωρήθηκε κλ. 1:200

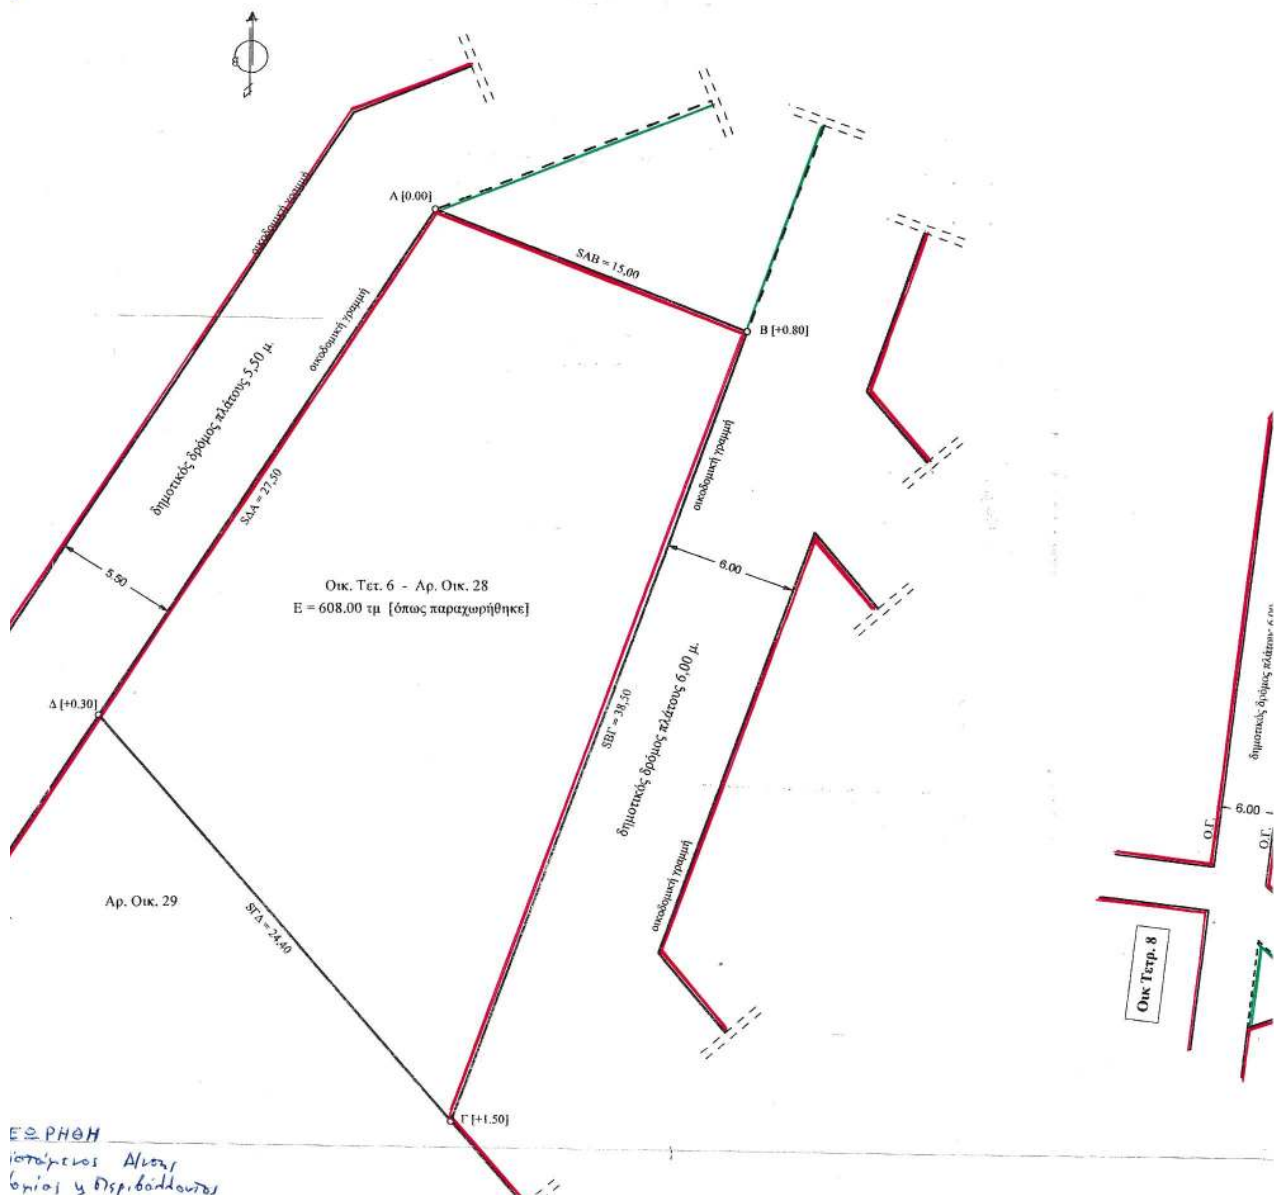



Λεων Κολοβός
 Γεωγράφος Μηχανικός με Α' β

Το παρόν διάγραμμα συντάσσεται, την υπ.αρ. 2888/5-11-02
 Απόφαση Νομάρχης Γρεβενών
 Ο ΝΟΜΑΡΧΗΣ ΓΡΕΒΕΝΩΝ



ΑΝΙΣΤΗΣ ΠΕΤΣΕΑΣ

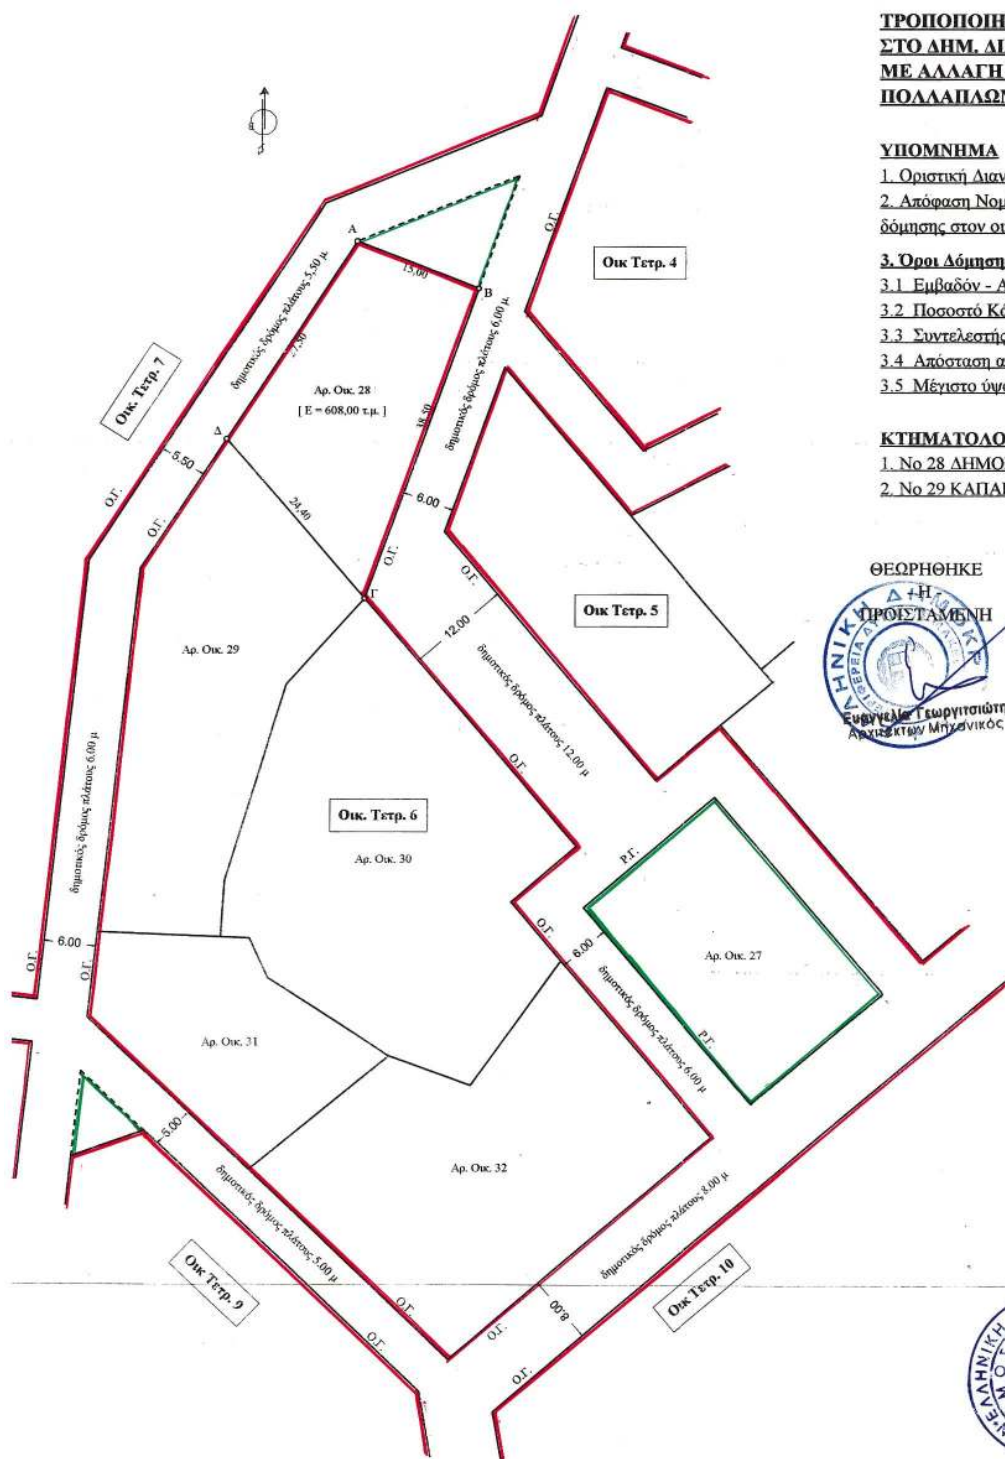

**ΤΡΟΠΟΠΟΙΗΣΗ ΕΓΚΕΚΡΙΜΕΝΟΥ ΡΥΜΣ
ΣΤΟ ΔΗΜ. ΔΙΑΜ. ΝΗΣΙΟΥ ΤΟΥ ΔΗΜΟΥ
ΜΕ ΑΛΛΑΓΗ ΧΡΗΣΗΣ ΑΠΟ ΣΠΙΤΙ ΠΑΙΔΙ
ΠΟΛΥΠΑΛΩΝ ΧΡΗΣΕΩΝ κλίμακα 1:50**

ΥΠΟΜΝΗΜΑ

1. Οριστική Διανομή Συνοικισμού Νησιού Δήμου Β
2. Απόφαση Νομάρχη Ν. Γρεβενών για καθορισμό δόμησης στον οικισμό: - 2222/8-10-1986 (ΦΕΚ. 1
3. Όροι Δόμησης: Π.Δ. 24-4-85 - (ΦΕΚ. 181/Δ
- 3.1 Εμβαδόν - Αρτιότητα: 500,00 τ.μ.
- 3.2 Ποσοστό Κάλυψης: 70%
- 3.3 Συντελεστής Δόμησης: ΚΑΙΜΑΚΩΤΟΣ
- 3.4 Απόσταση από όρια: Δ μεγαλύτερο ή ίσο από
- 3.5 Μέγιστο ύψος: Η = 7,50 Μ

ΚΤΗΜΑΤΟΛΟΓΙΟ

1. Νο 28 ΔΗΜΟΣ ΒΕΝΤΖΙΟΥ (ΠΡΩΗΝ ΒΑΣΙΛΙΚ
2. Νο 29 ΚΑΠΑΓΕΡΙΔΗΣ ΣΤΕΦΑΝΟΣ ΤΟΥ ΙΩΑΝ



ΕΛΕΧΘΗΚΕ
-Ο-

ΦΩΤΟΠΟΥΛΟΣ ΕΥΘΥΜΙΟΣ
ΕΡΓΟΔΗΓΟΣ

ΕΡ
Δηλ
ΜΕ
ΜΑΚΕ

ΒΕΒΑΙΩΣΗ ΔΗΜ

Ο Δήμαρχος Βεντζίου Αγνάντα
δηλώνει υπεύθυνα ότι η παρούσα
είναι σύμφωνη με την υπ' αριθ
Απόφαση του Δημοτικού Συμ
ασκείται επ' αυτής καμία Ένστ



ΕΚΜΕΝΟΥ ΡΥΜΟΤΟΜΙΚΟΥ ΣΧΕΔΙΟΥ
Υ ΤΟΥ ΔΗΜΟΥ ΒΕΝΤΖΙΟΥ (Οικ. Τετρ. 6)
ΠΟ ΣΠΙΤΙ ΠΑΙΔΙΟΥ ΣΕ ΑΙΘΟΥΣΑ
κλίμακα 1:500

του Νησιού Δήμου Βεντζίου Ν. Γρεβενών - Έτους 1964
 γών για καθορισμό ορίων - όρων και περιορισμών
 /8-10-1986 (ΦΕΚ 1223/31-12-1986)

-85 - (ΦΕΚ 181/Α/3-5-85)

100 τ.μ.

ΔΙΜΑΚΩΤΟΣ

γαλύτερο ή ίσο από 2,50 μ. ή ίσο με 0,00 μ.

4

(ΠΡΩΗΝ ΒΑΣΙΛΙΚΗ ΠΡΟΝΟΙΑ)

ΦΑΝΟΣ ΤΟΥ ΙΩΑΝΝΟΥ

ΕΛΕΓΧΘΗΚΕ

- Ο -

- Ο -
 ΜΗΧΑΝΙΚΟΣ

Ε ΕΥΘΥΜΙΟΥ

ΑΓΡΟΣ

ΕΠΑΜΕΙΝΩΝΔΑΣ Σ. ΤΟΤΙΑΔΗΣ
 ΔΙΔΑΚΤΟΡΟΥΧΟΣ ΠΟΛΙΤΙΚΟΣ ΜΗΧΑΝΙΚΟΣ - Ε.Δ.Σ.
 ΠΟΛΥΤΕΧΝΙΚΗΣ ΣΧΟΛΗΣ Α.Π.Θ.
 ΜΕΛΟΣ Γ.Ε.Ε. ΑΡΕΩ. ΜΗΤΡΟΥ 78528
 ΜΑΚΕΔΟΝΟΜΑΧΟΥ 67 ΓΡΕΒΕΝΑ 5 04003 1 2000
 ΑΦΜ 047665502 ΔΟΥ ΓΡΕΒΕΝΩΝ

ΙΩΣΗ ΔΗΜΑΡΧΟΥ

ς Βεντζίου Αγνάντος Δημήτριος
 εύθυνα ότι η παρούσα τροποποίηση
 ονη με την υπ' αριθμ. 182 / 2002
 ου Δημοτικού Συμβουλίου και δεν
 αυτής καμία Ένσταση.

Ο -

ΡΧΟΣ

1

2

3

4

5

6

7

8

9

10

11

12

13

14

15

16

17

18

19

20

21

22

23

24

25

26

27

28

29

30

ΕΡΓΟΔΟΤΗΣ: ΔΗΜΟΣ ΒΕΝΤΖΙΟΥ

ΕΡΓΟ: ΤΡΟΠΟΠΟΙΗΣΗ ΕΓΚΕΚΡΙΜΕΝΟΥ ΡΥΜΟΤΟΜΙΚΟΥ ΣΧΕΔΙΟΥ
ΣΤΟ Δ.Δ. ΝΗΣΙΟΥ ΤΟΥ ΔΗΜΟΥ ΒΕΝΤΖΙΟΥ ΜΕ ΑΛΛΑΓΗ
ΑΠΟ ΣΠΙΤΙ ΠΑΙΔΙΟΥ ΣΕ ΑΙΘΟΥΣΑ ΠΟΛΛΑΠΛΩΝ ΧΡΗΣΕΩΝ

ΘΕΣΗ: ΔΗΜΟΤΙΚΟ ΔΙΑΜΕΡΙΣΜΑ ΝΗΣΙΟΥ

Ο.Τ.

ΔΗΜΟΣ: ΒΕΝΤΖΙΟΥ

6

ΜΕΛΕΤΗΤΗΣ: ΕΠΑΜΕΙΝΩΝΔΑΣ ΤΟΤΙΑΔΗΣ
ΠΟΛΙΤΙΚΟΣ ΜΗΧΑΝΙΚΟΣ

ΘΕΜΑ ΣΧΕΔΙΟΥ:

ΕΘΝΙΚΟ ΓΥΠΟΓΡΑΦΕΙΟ
 ΓΙΑ ΤΕΧΝΙΚΟΙΣ ΣΧΕΔΙΑΣΜΟΥ
 ΥΠΕΡ ΤΟ ΠΟΣΟΣΤΟ 50 %

ΑΡΙΘΜΟΣ
ΣΧΕΔΙΟΥ

ΤΟΠΟΓΡΑΦΙΚΟ ΔΙΑΓΡΑΜΜΑ
ΟΙΚΟΔΟΜΙΚΟΥ ΤΕΤΡΑΓΩΝΟΥ

T₁

ΚΑΙΜΑΚΕΣ: 1:500 - 1:200 - 1:1000

ΧΡΟΝΟΣ ΜΕΛΕΤΗΣ: 2002

ΕΛΕΓΧΘΗΚΕ

ΓΡΕΒΕΝΑ 26/9/2002

[Signature]

Α ΤΟΠΟΓΡΑΦΟΣ ΕΥΘΥΜΙΟΣ

ΕΓΓ. Α. 107

ΣΦΡΑΓΙΔΑ -- ΥΠΟΓΡΑΦΗ:

ΕΠΑΜΕΙΝΩΝΔΑΣ Σ. ΤΟΤΙΑΔΗΣ
 ΔΙΔΑΚΤΟΡΟΥΧΟΣ ΠΟΛΙΤΙΚΟΣ ΜΗΧΑΝΙΚΟΣ - Ε.Δ.Σ.
 ΠΟΛΥΤΕΧΝΙΚΗΣ ΣΧΟΛΗΣ Α.Π.Θ.
 ΜΕΛΟΣ Γ.Ε.Ε. ΑΡΕΩ. ΜΗΤΡΟΥ 78528
 ΜΑΚΕΔΟΝΟΜΑΧΟΥ 67 ΓΡΕΒΕΝΑ 5 04003 1 2000
 ΑΦΜ 047665502 ΔΟΥ ΓΡΕΒΕΝΩΝ

Αριθ. 3527

(2)

Κήρυξη ως αναδασωτέας έκτασης εμβαδού 2.752,00 τ.μ., στη θέση «Μαυρομιχάλη - Μυρτιά», Δημ. Διαμ. Μεσοχωρίων, Δήμου Στυρέων, Νομού Ευβοίας.

Ο ΓΕΝΙΚΟΣ ΓΡΑΜΜΑΤΕΑΣ
ΠΕΡΙΦΕΡΕΙΑΣ ΣΤΕΡΕΑΣ ΕΛΛΑΔΑΣ

Έχοντας υπ' όψη:

1. Τις διατάξεις του νόμου 2503/97 (ΦΕΚ 107 Α/97) «Διοίκηση - Στελέχωση της Περιφέρειας - Ρύθμιση θεμάτων για την τοπική αυτοδιοίκηση κ.λ.π.».

2. Την 6747/29.9.97 (ΦΕΚ 242/Β/98) Απόφαση του Γενικού Γραμματέα Περιφέρειας Στερεάς Ελλάδας «Μεταβίβαση αρμοδιοτήτων στους προϊσταμένους των Δασικών Υπηρεσιών της Περιφέρειας Στερεάς Ελλάδας και της εξουσίας να υπογράφουν με εντολή Γενικού Γραμματέα της Περιφέρειας Στερεάς Ελλάδας».

3. Τις διατάξεις του άρθρου 117 παρ. 3 του Συντάγματος της Χώρας.

4. Τις διατάξεις του Ν. 998/79 «Περί Προστασίας Δασών κλπ» και ειδικότερα α) του άρθρου 41 παρ. 1β και β) του άρθρου 38 παρ. 1.

5. Τις διαταγές του Υπουργείου Γεωργίας α) 160417/1180/8.7.80 και β) 182447/3049/24.9.80.

6. Την 2906/22.10.2002 αναφορά του Δασαρχείου Αλιβερίου για κήρυξη αναδασωτέας Δημόσιας Δασικής έκτασης εμβαδού 2.752,00 τ.μ., που βρίσκεται στην θέση «Μαυρομιχάλη - Μυρτιά», περιφέρειας Δημ. Διαμ. Μεσοχωρίων, Δήμου Στυρέων, Νομού Ευβοίας, και η οποία καταστράφηκε από πυρκαγιά, αποφασίζουμε:

Κηρύσσουμε αναδασωτέα, με σκοπό την διατήρηση του δασικού χαρακτήρα, την προστασία και ανάπτυξη της δασικής βλάστησης με φυσική αναγέννηση, την Δημόσια Δασική έκταση εμβαδού 2.752,00 τ.μ., αποτελούμενης από φρυγανώδη βλάστηση, που βρίσκεται στη θέση «Μαυρομιχάλη - Μυρτιά» περιφέρειας Δημ. Διαμ. Μεσοχωρίων, Δήμου Στυρέων, Νομού Ευβοίας, και προσδιορίζεται από τα στοιχεία 1-2-3-4-5-1 του επισυναπτόμενου Τοπογραφικού Διαγράμματος, θεωρημένο από τον Δασάρχη Αλιβερίου, με όρια:

ΑΝΑΤΟΛΙΚΑ: με Δημόσια Δασική Έκταση

ΔΥΤΙΚΑ: Δημόσια Δασική Έκταση

ΒΟΡΕΙΑ: Δημόσια Δασική Έκταση

ΝΟΤΙΑ: με έκταση που έχει εγκριθεί Επέμβαση για εγκατάσταση Αιολικού Πάρκου, όπως φαίνεται στο συνημμένο σχεδιάγραμμα, που αποτελεί αναπόσπαστο μέρος της παρούσης.

Η απόφαση ισχύει από την κοινοποίησή της άρθρο 41 Ν. 998/79 και πριν την δημοσίευσή της στην Εφημερίδα της Κυβερνήσεως άρθρο 37 Ν. 3200/55.

Από τις διατάξεις της απόφασης αυτής, δεν προκαλείται δαπάνη σε βάρος του Δημοσίου.

Η απόφαση αυτή, να δημοσιευτεί στην Εφημερίδα της Κυβερνήσεως.

Χαλκίδα, 25 Οκτωβρίου 2002

Με εντολή Γενικού Γραμματέα Περιφέρειας




Ο Διευθυντής Δασών Νομού Εύβοιας

ΝΙΚΟΛΑΟΣ ΑΓΑΘΟΥ ΛΟΥΚΑΣ


ΤΟΠΟΓΡΑΦΙΚΟ ΔΙΑΓΡΑΜΜΑ ΚΛΗΜΑΚΑΣ 1:1000

ΥΠΟΜΟΝΗ: 1,2,3,4,5,1: Δημόσια δαμιμή έσταση, έμβολού 2,752 τμ επί θέση "Μαυρομικαλήν - Μορτιά".
Δ. Διαβίτες Μεσοχωρίων, Δήμου Στυλίων, υ οποία καταγράφηκε από πυρναδά την 26-4-2002
και την οποία προτείνουμε δια κληρική της ως αναδασωτέα.

Θεωρείται με την 3557/25-10-02
Απόφαση

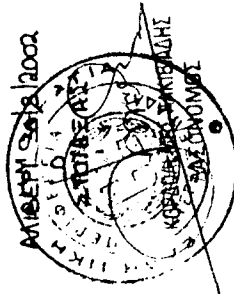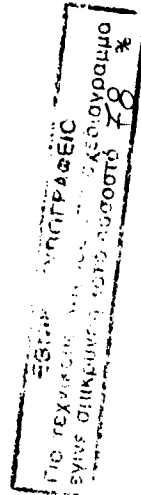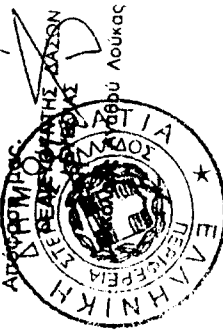

Δημόσια δαμιμή έσταση

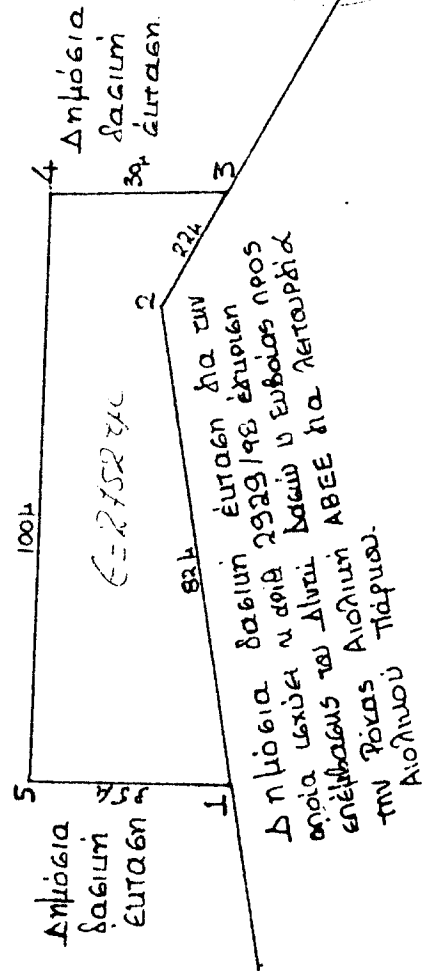

ΒΕΒΗΘΗΚΕ
ΣΤΗΝ 12/9/2002
Ο ΔΑΣΑΡΧΗΣ

ΣΠΥΡΙΔΗ ΠΑΡΑΣΚΕΥΗ
ΔΑΣΟΛΟΓΟΣ

ΑΠΟΣΠΑΣΗ ΧΑΡΤΗ ΓΥΣ 6520/3 ΚΛΙΜΑΚΑΣ 1:5000

ΥΠΟΜΝΗΜΑ

1.2.3.4.5.1: Δημόσια δασική Έκταση, Εμβαδού 2.752 τμ επί θέσει "Μαυρολίκαλη"
 "Νυρτιά" & Διαβίτος Μεσοχωρίων, Δήμου Στυρέων, η οποία καταστράφηκε από πυρκαγιά
 την 26-7-2002 και την οποία προτείνεται να κληρονομήσει η υφ' αναφοράς.

ΑΙΤΙΕΡΓΗ 20/8/2002

Ο
ΔΑΣΟΝΟΜΟΣ

ΚΟΡΒΟΛΕΜΗΣ ΑΚΙΒΙΔΑΝΗΣ
ΔΑΣΟΝΟΜΟΣ

Θεωρείται με την 3.977/25.10.02
Απόφαση της

ΕΛΛΗΝΙΚΗΣ ΔΗΜΟΚΡΑΤΙΑΣ

ΘΕΩΡΗΘΗΚΕ

ΕΥΝΗ 12/9/2002

Ο ΔΑΣΙΑΡΧΗΣ

Δ ΣΟΛΟΓΟΣ

