



04010262111020008



9047

ΕΦΗΜΕΡΙΣ ΤΗΣ ΚΥΒΕΡΝΗΣΕΩΣ

ΤΗΣ ΕΛΛΗΝΙΚΗΣ ΔΗΜΟΚΡΑΤΙΑΣ

ΤΕΥΧΟΣ ΤΕΤΑΡΤΟ

Αρ. Φύλλου 1026

21 Νοεμβρίου 2002

ΑΠΟΦΑΣΕΙΣ

Αριθ. 1077004/7416/B0010

Καθορισμός ορίων αιγιαλού - παραλίας και παλαιού αιγιαλού στην περιοχή ΤΑΒΑΡΙ, Δημοτικού Διαμερίσματος Μεσότοπου (πρώην κοινότητα Μεσότοπου), Δήμου Ερεσού - Αντίσσης, Νήσου Λέσβου, Νομού Λέσβου.

Ο ΥΦΥΠΟΥΡΓΟΣ ΟΙΚΟΝΟΜΙΑΣ ΚΑΙ ΟΙΚΟΝΟΜΙΚΩΝ

Έχοντας υπόψη:

1. Τις διατάξεις της παρ. 2 του άρθρου 34 του Ν. 2971/2001 (ΦΕΚ 285/τ.Α'/19.12.2001) «περί αιγιαλού και παραλίας», σύμφωνα με τις οποίες οι εκκρεμείς υποθέσεις που αφορούν τον καθορισμό αιγιαλού και παραλίας εξακολουθούν να διέπονται από τις ισχύουσες μέχρι την έναρξη ισχύος του νόμου αυτού διατάξεις.

2. Τις διατάξεις του Ν. 3200/55 «περί διοικητικής αποκεντρώσεως», όπως αυτές τροποποιήθηκαν και ισχύουν σήμερα με τα Ν.Δ. 532/70, Β.Δ. 704/70, Β.Δ. 705/70, Β.Δ. 192/72, Π.Δ. 71/84, Π.Δ. 347/86, Ν. 2026/92 και Π.Δ. 97/93.

3. Τις διατάξεις του Α.Ν. 2344/40 «περί αιγιαλού και παραλίας» όπως έχουν τροποποιηθεί και συμπληρωθεί μεταγενέστερα.

4. Τις διατάξεις του Ν.Δ. 439/70 «περί συμπληρώσεως των διατάξεων περί αιγιαλού».

5. Τις διατάξεις του άρθρου 20 Ν. 719/77 «περί του τρόπου σύνταξης τοπογραφικών και υψομετρικών διαγραμμάτων από ιδιώτες μηχανικούς κ.λ.π.».

6. Τις διατάξεις του άρθρου 3 του Ν. 2971/2001 «περί συγκρότησης της επιτροπής καθορισμού ορίων αιγιαλού & παραλίας».

7. Τις διατάξεις του άρθρου 19 παραγρ. 5 Ν. 2344/95, του άρθρου 52 παραγρ. 6 Ν. 2218/94, του άρθρου 4 παραγρ. 7 του Ν. 2240/94, δυνάμει των οποίων αρμοδιότητες του Υπουργείου Οικονομικών που είχαν μεταβιβασθεί στους Νομάρχες, ανήκουν στον Περ/κό Δ/ντή, σε συνδυασμό με αυτές του άρθρου 14 παραγρ. 2 του Ν. 2399/96 με τις οποίες προβλέπεται η κατάργηση των θέσεων των Περ/κών Δ/ντών, οι αρμοδιότητες πλέον του οποίου περιήλθαν στο Γενικό Γραμματέα της Περιφέρειας και ασκούνται από τον Αναπληρωτή Περ/κό Δ/ντή.

8. Τις διατάξεις του τέταρτου εδαφίου της παραγρ. 2 του άρθρου 1 και της παραγρ. 6 του ίδιου άρθρου του Ν. 2503/97 «Διοίκηση, οργάνωση, στελέχωση της Περιφέρειας, ρύθμιση θεμάτων για την τοπική αυτοδιοίκηση και άλλες διατάξεις» (ΦΕΚ 107/Α), σύμφωνα με τις οποίες οι Περ/κές Υπηρεσίες του Υπουργείου Οικονομικών, που

συγκροτούσαν την Περ/κή Διοίκηση του Νομού ή Νομαρχίας, δεν υπήχθησαν στην ενιαία οργανική μονάδα της Περιφέρειας, ούτε καταργήθηκαν, αλλά αποτελούν από 1.9.97, Υπηρεσίες του Υπουργείου Οικονομικών.

9. Το αριθ. 28979/31.10.97 έγγραφο της Δ/σης Διοίκησης του Υπ. Εσωτερικών, Δημ. Διοίκησης και Αποκέντρωσης, σύμφωνα με το οποίο οι αρμοδιότητες του Γενικού Γραμματέα της Περιφέρειας σε θέματα Υπηρεσιών του Υπουργείου Οικονομικών μεταφέρονται από 1.9.97 στον Υπουργό Οικονομικών.

10. Την αριθμ. 1100383/1330/A0006/31.10.2001 (ΦΕΚ 1485/τ.Β'/31.10.2001) κοινή απόφαση του Πρωθυπουργού και Υπουργού Οικονομικών «περί ανάθεσης αρμοδιοτήτων του Υπουργού Οικονομικών στους Υφυπουργούς».

11. Την υπ' αριθμ. 1115093/1378/A0006/17.12.2001 (ΦΕΚ 1720/τ.Β'/21.12.2001) απόφαση του Υφυπουργού Οικονομικών «περί μεταβίβασης αρμοδιοτήτων του Υφυπουργού Οικονομικών στους Γεν. Γραμματέα, Γεν. Δ/ντές κ.λ.π.» του Υπουργείου Οικονομικών.

12. Την από 21.8.2002 Έκθεση της κατά το άρθρο 3 του Ν. 2971/19.12.2001 αρμόδιας Επιτροπής καθορισμού ορίων αιγιαλού και παραλίας, για τον καθορισμό ορίων αιγιαλού - παραλίας και παλαιού αιγιαλού, στην περιοχή ΤΑΒΑΡΙ, Δημοτικού Διαμερίσματος Μεσότοπου, (πρώην κοινότητα Μεσότοπου), Δήμου Ερεσού - Αντίσσης, νήσου Λέσβου, Νομού Λέσβου.

13. Το τοπογραφικό και υψομετρικό διάγραμμα του Παρασκευά Βασιλέλλη, Τοπογράφου Μηχανικού, που συντάχθηκε τον Ιούνιο του 1997, σε μία (1) πινακίδα με κλίμακα 1:1000, ελέγχθηκε την 15.4.1997 για την ακρίβεια της αποτύπωσης από την Ελένη Μητρίτσα, Τοπογράφο Μηχανικό της Κτηματικής Υπηρεσίας Λέσβου και θεωρήθηκε από τον Μιχαήλ Αργεντέλλη, Πολιτικό Μηχανικό, Προϊστάμενο της Τ.Υ.Δ.Κ. Περιφέρειας Βορείου Αιγαίου, την 18.5.1997.

14. Την υπ' αριθμ. 544.5/410/02/Σχ. 959/22.7.2002 σύμφωνη γνώμη του Γενικού Επιτελείου Ναυτικού για τα όρια του αιγιαλού, αποφασίζουμε:

Επικυρώνουμε την από 21.8.2002 Έκθεση της κατά το άρθρο 3 του Ν. 2971/19.12.2001 αρμόδιας Επιτροπής καθορισμού ορίων αιγιαλού και παραλίας, για τον καθορισμό ορίων αιγιαλού - παραλίας και παλαιού αιγιαλού στην περιοχή ΤΑΒΑΡΙ, Δημοτικού Διαμερίσματος Μεσότοπου (πρώην Κοινότητα Μεσότοπου), Δήμου Ερεσού - Αντίσσης, νήσου Λέσβου, Νομού Λέσβου καθώς επίσης και το τοπογραφικό και υψομετρικό διάγραμμα του Παρασκευά Βασιλέλλη, Τοπογράφου Μηχανικού, που συντάχθηκε τον Ιούνιο του 1997, σε μία (1) πινακίδα με κλίμακα 1:1000, ελέγχθηκε την 15.4.1997 για την ακρίβεια της αποτύπωσης

από την Ελένη Μητρίτσα, Τοπογράφο Μηχανικό της Κτηματικής Υπηρεσίας Λέσβου και θεωρήθηκε από τον Μιχαήλ Αργεντέλλη, Πολιτικό Μηχανικό, Προϊστάμενο της Τ.Υ.Δ.Κ. Περιφέρειας Βορείου Αιγαίου, την 18.5.1997, όπως ορίζουν οι διατάξεις του άρθρου 20 του Ν. 719/77.

Στο τοπογραφικό αυτό διάγραμμα, καθορίστηκε από την αρμοδία Επιτροπή, όπως πιο πάνω αναφέρεται:

Η οριογραμμή του αιγιαλού με συνεχή κόκκινη πολυγωνική γραμμή με κορυφές 1, 2, 3 έως και 26.

Η οριογραμμή της παραλίας με συνεχή κίτρινη πολυγωνική γραμμή με κορυφές 1', 2', 3' έως και 26'.

Καθορίζεται ζώνη παραλίας πλάτους 10 μέτρων διότι δεν εξυπηρετούνται οι σκοποί του άρθρου 7 παρ. 1 του Α.Ν. 2344/40.

Η οριογραμμή του παλαιού αιγιαλού με συνεχή κυανή πολυγωνική γραμμή με κορυφές 4, 1'', 2'', 3'' 9'' και 15.

Δεν εξαιρούνται τα κτίσματα εντός της ζώνης παραλίας.

Η παρούσα απόφαση μαζί με την έκθεση της Επιτροπής και το τοπογραφικό διάγραμμα, να δημοσιευτούν στην Εφημερίδα της Κυβερνήσεως.

Αθήνα, 4 Νοεμβρίου 2002

Με εντολή Υφυπουργού

Ο Γενικός Διευθυντής

Δημ. Περιουσίας και Εθν. Κληροδοτημάτων

ΣΠΥΡΟΣ Ι. ΣΤΑΘΗΣ

ΕΚΘΕΣΗ

Επιτροπής καθορισμού ορίων αιγιαλού και παραλίας και θέσεων αμμοληψίας για τον καθορισμό των ορίων του αιγιαλού και της παραλίας, στην περιοχή ΤΑΒΑΡΙ, Δημοτικού Διαμερίσματος Μεσότοπου, (πρώην κοινότητα Μεσότοπου), Δήμου Ερεσού - Αντίσσης, Νήσου Λέσβου, Νομού Λέσβου. Ενδιαφερόμενη η Διεύθυνση Πολεοδομίας και Περιβ. Νομαρχιακής Αυτοδιοίκησης Λέσβου.

Στη Μυτιλήνη την 21.8.2002, η Επιτροπή καθορισμού αιγιαλού και παραλίας που αποτελείται από τους:

α) Σπυρίδωνα Καρδακάρη, ΠΕ/Α Εφοριακών, Προϊστάμενο της Κτηματικής Υπηρεσίας Λέσβου, ως Πρόεδρο.

β) Ελένη Μητρίτσα, ΠΕ/Α Μηχανικών, Τοπογράφο Μηχανικό, υπάλληλο Κτηματικής Υπηρεσίας Λέσβου, ως μέλος.

γ) Αντώνιο Ξωχέλη, Πλωτάρχη Λ. Σ., νόμιμο αναπληρωτή του Λιμενάρχη Μυτιλήνης, τούτου κωλυομένου, ως μέλος.

δ) Παρασκευά Βασιλέλλη, νόμιμο αναπληρωτή του Διευθυντή της Διεύθυνσης Πολεοδομίας της Νομαρχιακής Αυτοδιοίκησης, τούτου κωλυομένου, ως μέλος.

ε) Ευστράτιο Δουλδούρη, Διευθυντή Χωροταξίας και Περιβάλλοντος της Γενικής Γραμματείας της Περιφέρειας Β. Αιγαίου, ως μέλος.

και γραμματέα τον Γεώργιο Καραγιάννη, ΠΕ/Α Μηχανικών, υπάλληλο της Κτηματικής Υπηρεσίας Λέσβου, σύμφωνα με το άρθρο 3 του Ν.2971/19.12.2001 (ΦΕΚ 285/19.12.2001 τ.Α'), που συγκροτήθηκε με την με Α.Π. 594/20.3.2002 Απόφαση της Οικονομικής Επιθεώρησης Βορείου Αιγαίου, αφού συγκλήθηκε με την υπ' αριθμ. 2184/20.8.2002 πρόσκληση του Προέδρου της, μετέβη επί τόπου στην προαναφερόμενη περιοχή την 21.8.2002.

Η Επιτροπή λαμβάνοντας υπόψη:

1) Το με Α.Π. 9644/25.11.1996 έγγραφο της Δ/σης Πολεοδομίας και Περι. της Νομαρχιακής Αυτοδιοίκησης Λέσβου, με το οποίο ζητείται ο καθορισμός των ορίων του αιγιαλού και παραλίας στην εν λόγω περιοχή.

2) Το τοπογραφικό και υψομετρικό διάγραμμα του Παρασκευά Βασιλέλλη, Τοπογράφου Μηχανικού, της Δ/σης Πολεοδομίας και Περι. της Νομαρχιακής Αυτοδιοίκησης Λέσβου, που συντάχθηκε τον Ιούνιο του 1997, με

κλίμακα 1:1000, ελέγχθηκε την 15.4.1997 για την ακρίβεια της αποτύπωσης από την Ελένη Μητρίτσα, Τοπογράφο Μηχανικό της Κτηματικής Υπηρεσίας Λέσβου και θεωρήθηκε από τον Μιχαήλ Αργεντέλλη, Πολιτικό Μηχανικό Προϊστάμενο της Τ.Υ.Δ.Κ. Περιφέρειας Βορείου Αιγαίου, την 18.5.1997.

3) Την από 8.10.1999 κοινή αυτοψία των: 1) Βασιλείου Κολλινιάτη, ΣΕΙΔ Τοπογράφου Μηχανικού, 2) Αυγουστή Κονδύλη, ΣΕΙΔ, Τοπογράφου Μηχανικού, υπαλλήλων της Υδρογραφικής Υπηρεσίας και 3) Ελένης Μητρίτσα, ΠΕ/Α Τοπογράφου Μηχανικού, υπαλλήλου της Κτηματικής Υπηρεσίας Λέσβου.

4) Την από 5.9.2000 Έκθεση της κατά νόμο αρμόδιας Επιτροπής καθορισμού των οριογραμμών αιγιαλού και παραλίας στην εν λόγω περιοχή.

5) Το με Α.Π. Φ. 544.5/142/01/Σχ.231/27.2.2001 έγγραφο του ΓΕΝ με το οποίο υποδεικνυόταν ορισμένες διορθώσεις στην παραπάνω (4) σχετική έκθεση, οι οποίες έγιναν δεκτές από την Επιτροπή.

6) Την από 16-10-2001 Έκθεση της κατά νόμο αρμόδιας Επιτροπής καθορισμού των οριογραμμών αιγιαλού και παραλίας στην εν λόγω περιοχή.

7) Το με Α.Π. Φ. 504.5/410/02/Σχ.959/22.8.2002 έγγραφο του ΓΕΝ με το οποίο υποδεικνυόταν ορισμένες διορθώσεις στην παραπάνω (6) σχετική έκθεση, οι οποίες έγιναν δεκτές από την Επιτροπή.

8) Τις διατάξεις του Α.Ν. 2344/40, όπως αυτός τροποποιήθηκε και συμπληρώθηκε και τις διατάξεις του Ν. 1337/83 και τις σχετικές προς τούτον Δ.3474/970/ΠΟΛ. 105/29.7.1983 και Ν.505/253/ΠΟΛ.69/30.3.1984 διαταγές του Υπ. Οικονομικών.

9) Την από την επί τόπου μετάβαση στην παραπάνω περιοχή, σχηματισθείσα αντίληψη για το πλάτος της βρεχόμενης ζώνης της ξηράς και των λοιπών σχετικών στοιχείων, δηλαδή:

α) Ότι η ακτή είναι αμμώδης, ομαλή, αβαθής και χωρίς υψομετρική διαφορά στο δυτικό και κεντρικό τμήμα της. Στο ανατολικό τμήμα της είναι επικλινής, βραχώδης, με μεγάλη υψομετρική διαφορά.

β) Ότι οι άνεμοι είναι συνήθως νότιοι, των οποίων η ένταση μπορεί να φτάσει τα 7 ως 8 μποφόρ και το ύψος των κυμάτων τα 2 ως 3 μέτρα.

Καθορίζει:

Επί του παραπάνω τοπογραφικού διαγράμματος:

1. Με συνεχή κόκκινη πολυγωνική γραμμή, της οριογραμμής του αιγιαλού, με κορυφές 1, 2, 3,...και 26, εξαρτώμενες από το κρατικό τριγωνομετρικό δίκτυο.

2. Με συνεχή κίτρινη πολυγωνική γραμμή με κορυφές 1', 2', 3',..., και 26' και έχει σταθερή απόσταση δέκα (10) μέτρων από την οριογραμμή του αιγιαλού επειδή δεν εξυπηρετούνται οι σκοποί που αναφέρονται στο άρθρο 7 του Α.Ν.2344/1940.

3. Με μπλε πολυγωνική γραμμή, την οριογραμμή του παλαιού αιγιαλού, με κορυφές 4, 1'', 2'', 3'',... 9'' και 15, εξαρτώμενες από το κρατικό τριγωνομετρικό δίκτυο.

4. Ότι υπάρχουν κτίσματα εντός της ζώνης της παραλίας τα οποία δεν εξαιρούνται.

Η Επιτροπή

Ο Πρόεδρος

ΣΠΥΡΙΔΩΝ ΚΑΡΔΑΚΑΡΗΣ


Τα μέλη

ΕΛΕΝΗ ΜΗΤΡΙΤΣΑ

ΑΝΤΩΝΙΟΣ ΞΩΧΕΛΗΣ

ΠΑΡΑΣΚΕΥΑΣ ΒΑΣΙΛΕΛΛΗΣ

ΕΥΣΤΡΑΤΙΟΣ ΔΟΥΛΔΟΥΡΗΣ

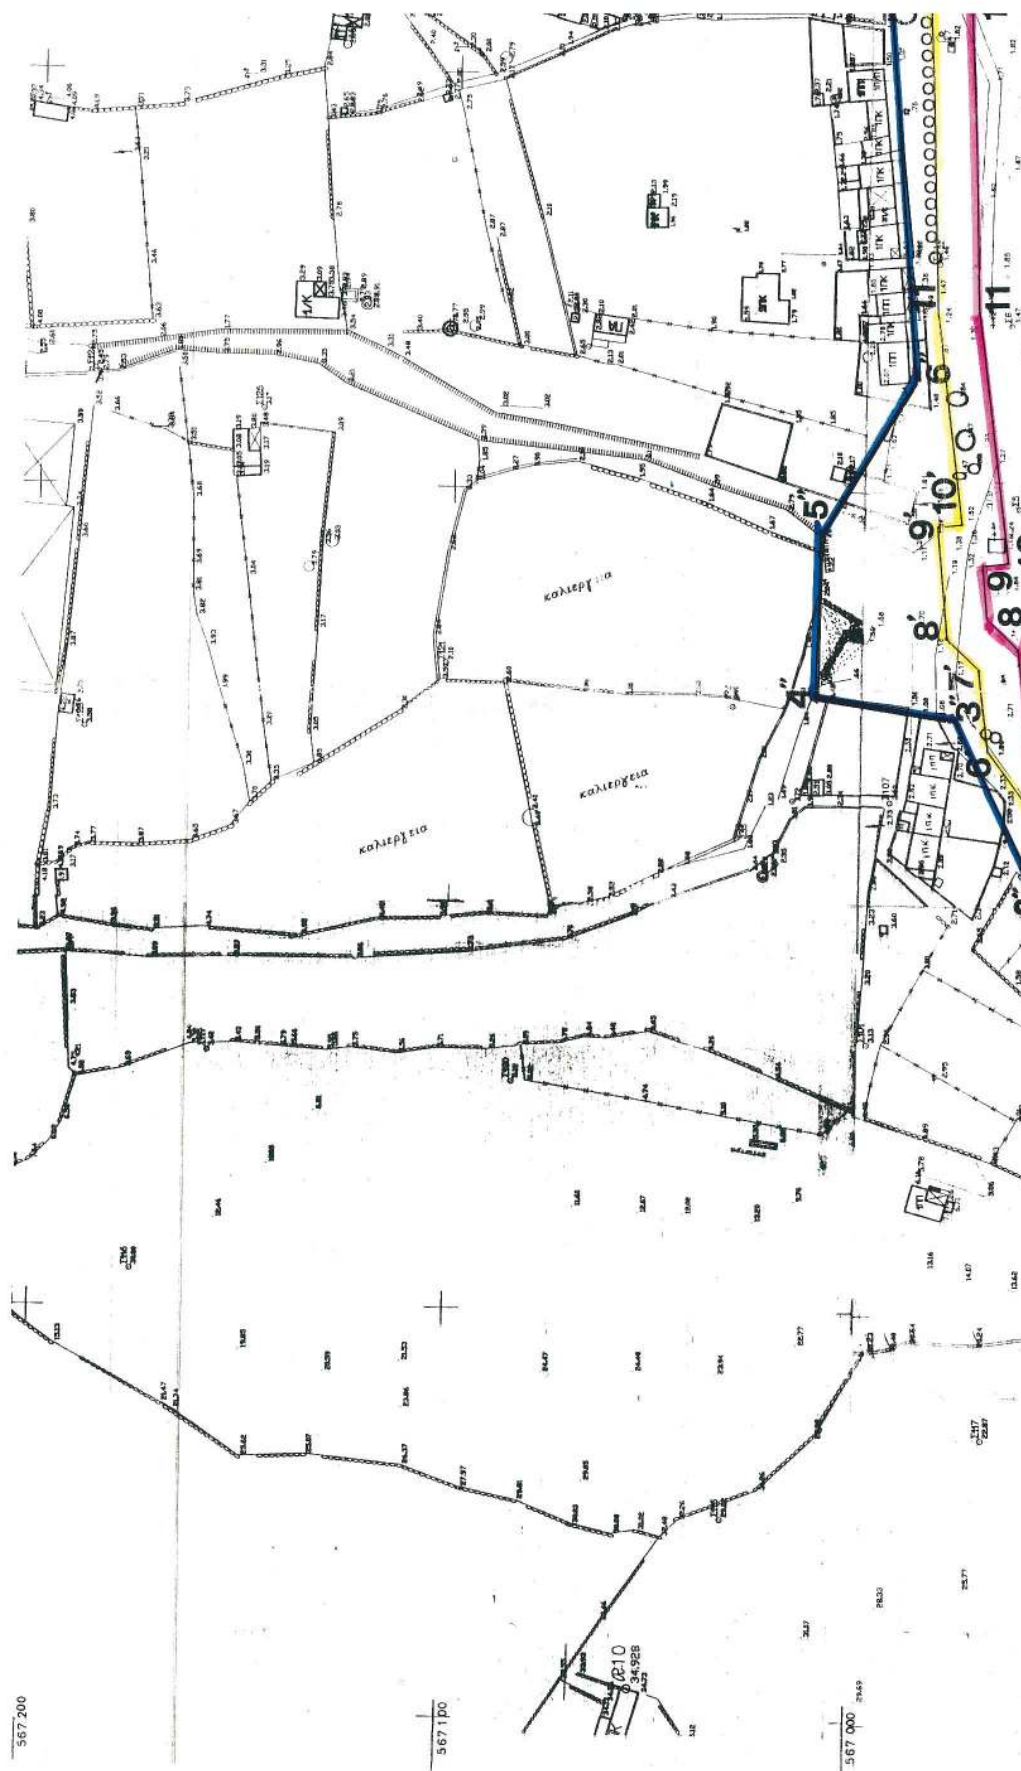





ΕΘΝΙΚΟ ΤΥΠΟΓΡΑΦΕΙΟ
Για τεχνικούς λόγους στο σχεδιάγραμμα
 έγινε αμείωση κατά ποσοστό 55 %


ΤΟΠΟΓΡΑΦΙΚΟ ΔΙΑΓΡΑΜΜΑ
ΚΑΘΟΡΙΣΜΟΣ ΓΡΑΜΜΩΝ ΑΙΓΙΑΛΟΥ - ΠΑΡΑΛΙΑΣ

ΠΕΡΙΟΧΗ : οικ. ΤΑΒΑΡΙ Ν. ΛΕΣΒΟΥ

ΕΝΔΙΑΦΕΡΟΜΕΝΟΙ : ΝΟΜΑΡΧΙΑΚΗ ΑΥΤΟΔΙΟΙΚΗΣΗ ΜΕΣΣΟΝ
Δ/ΣΗ ΠΟΛΕΟΔΟΜΙΑΣ Κ' ΠΕΡΙΒΑΛΛΟΝΤΟΣ

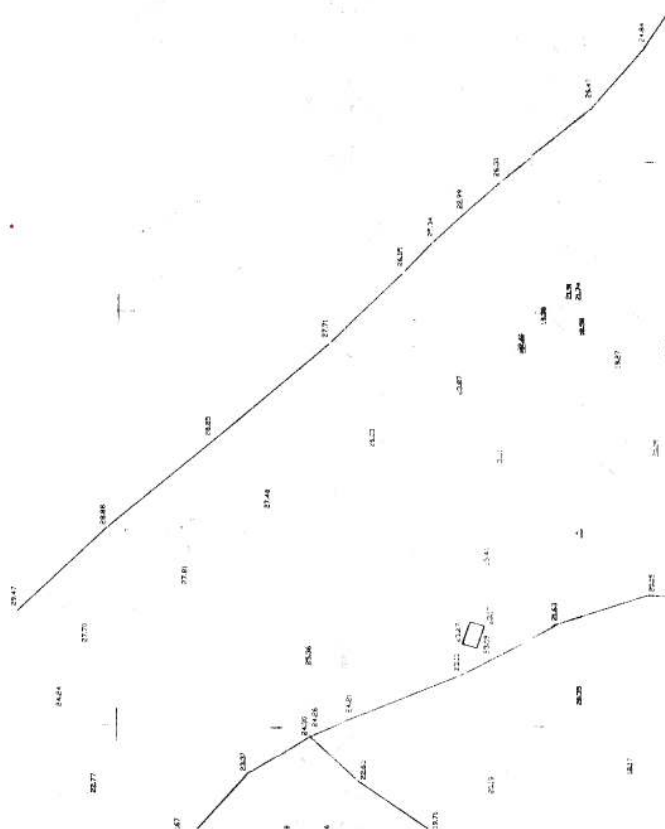

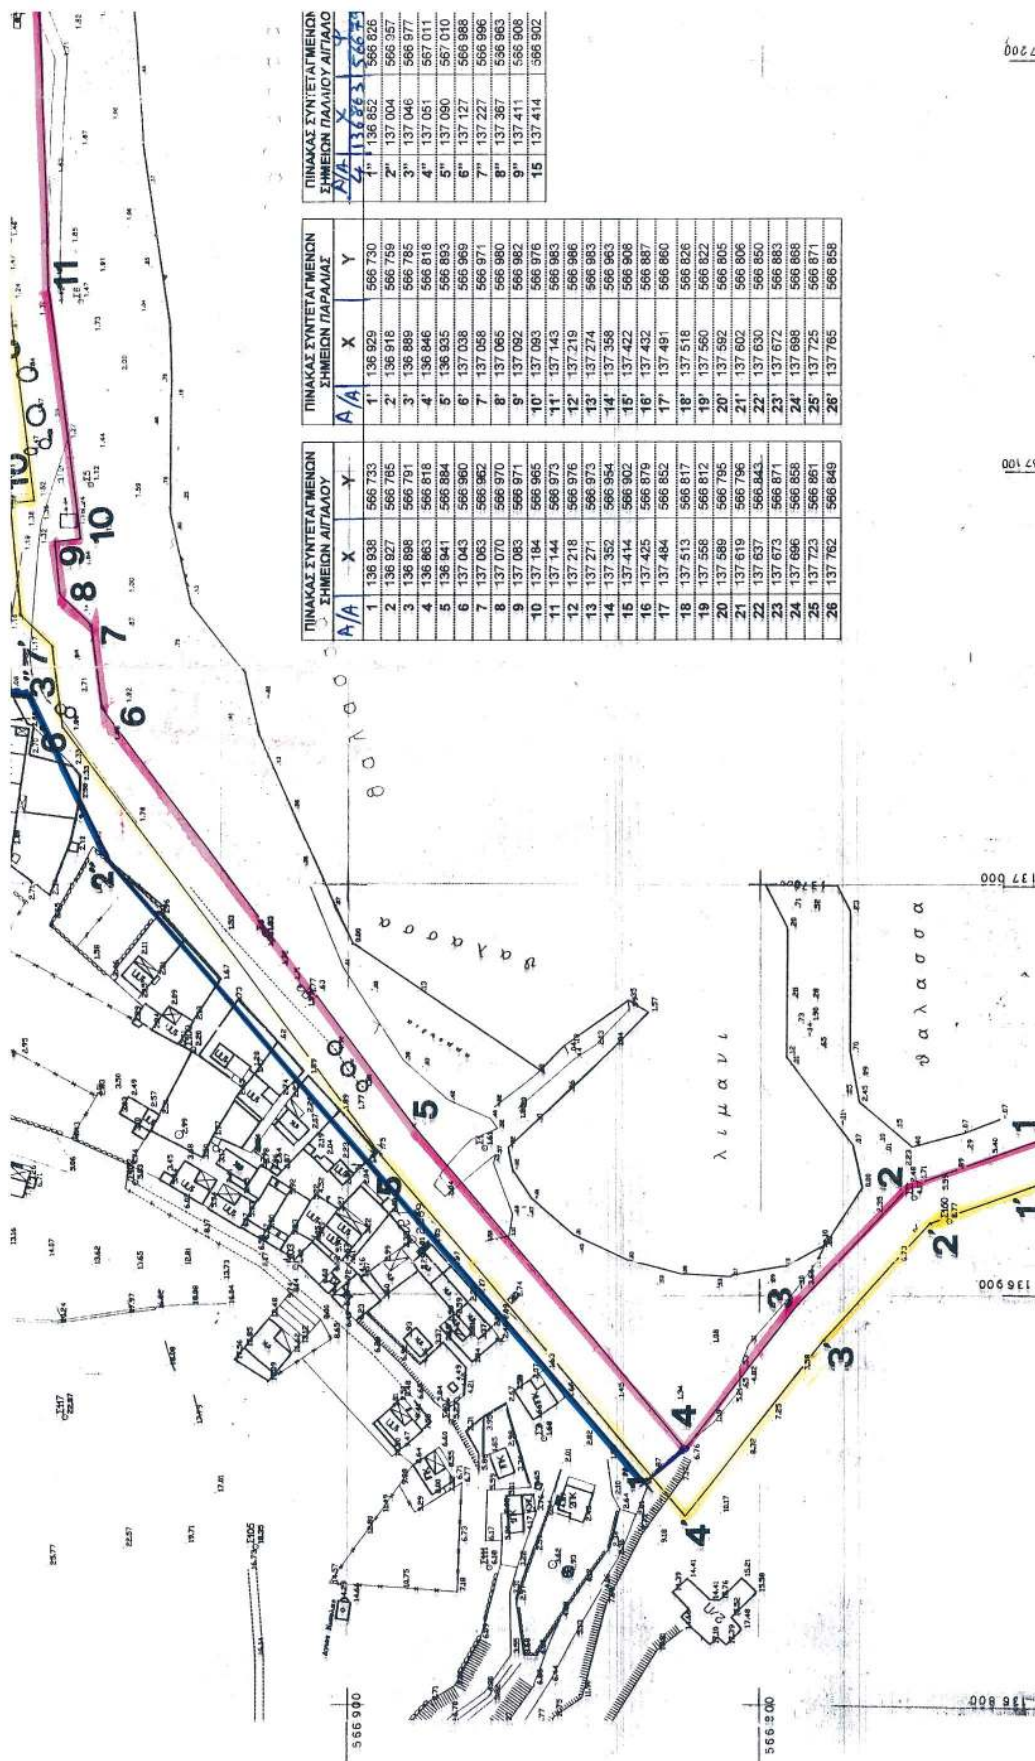

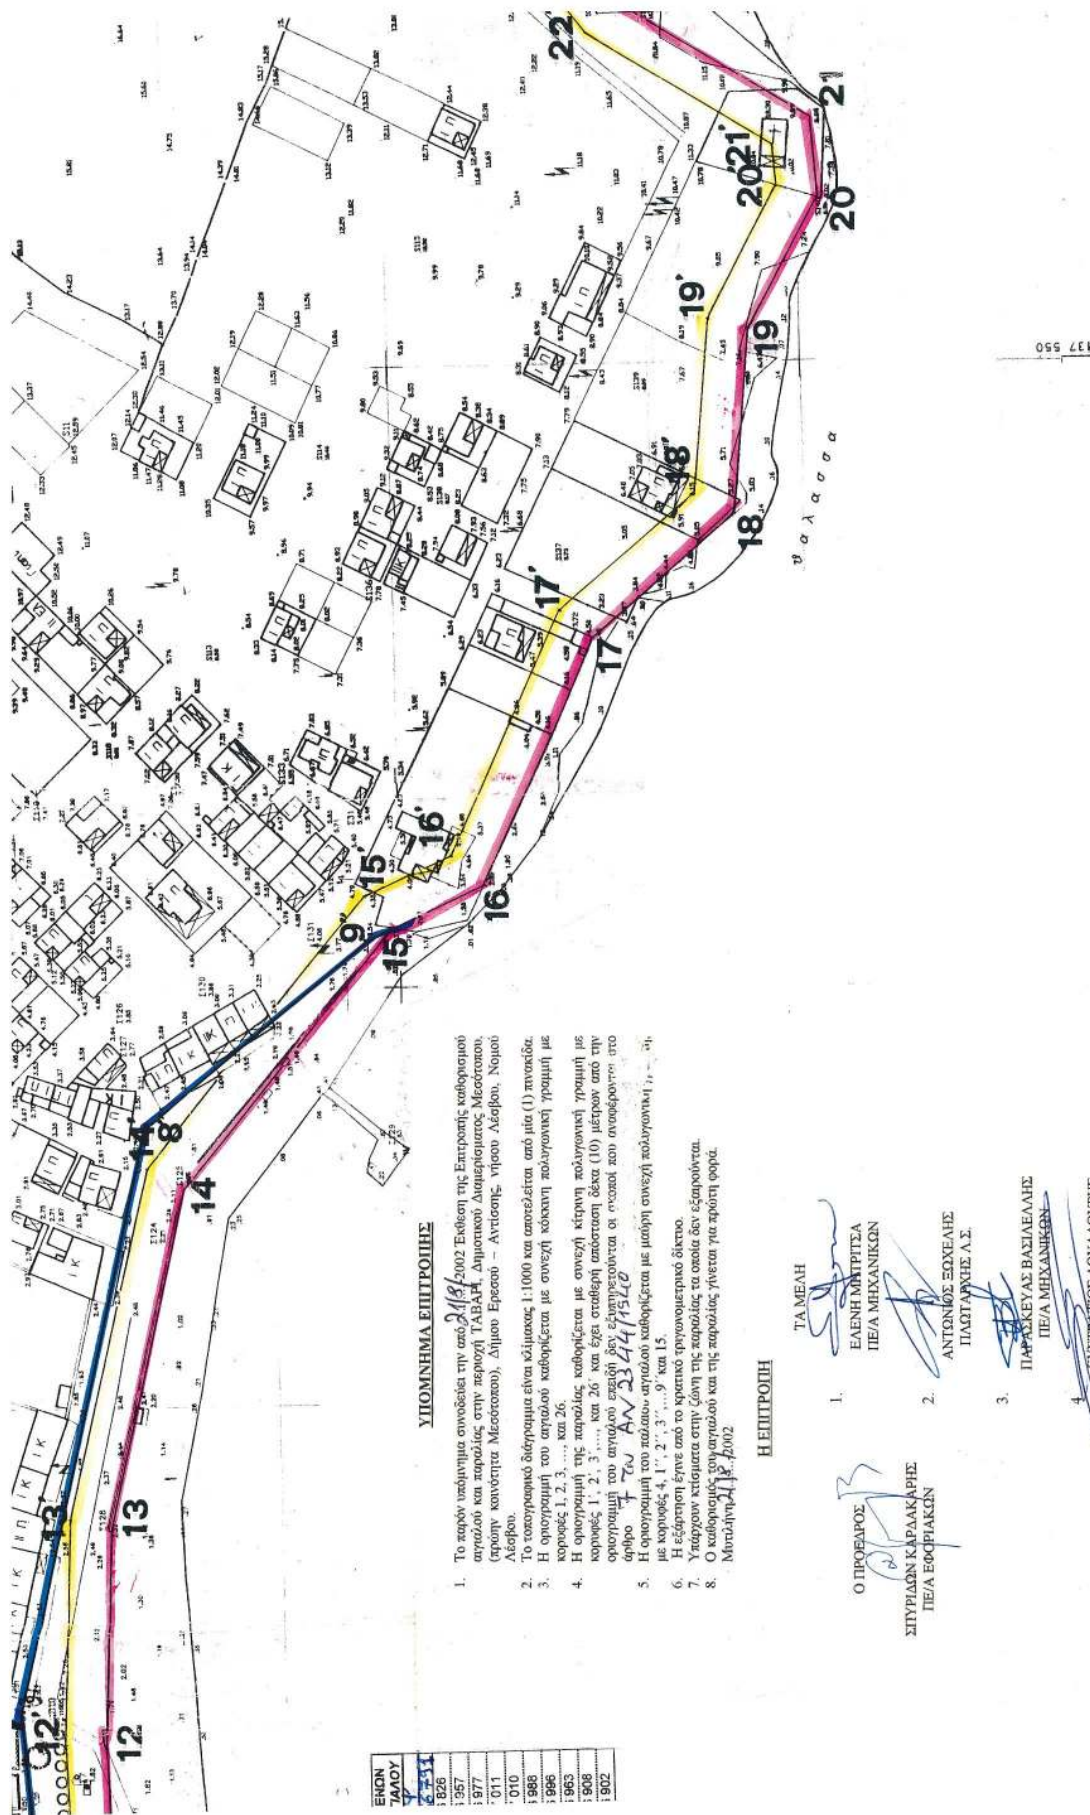

ΥΠΟΜΝΗΜΑ ΕΠΙΤΡΟΠΗΣ




Η ΕΠΙΤΡΟΠΗ

1. Ο ΠΡΟΕΔΡΟΣ
ΠΕ/Α ΕΟΦΙΑΚΩΝ
2. ΤΑ ΜΕΛΗ
ΕΛΕΝΗ ΜΗΜΡΙΤΣΑ
ΠΕ/Α ΜΗΧΑΝΙΚΩΝ
3. ΑΝΤΩΝΙΟΣ ΕΟΧΕΛΗΣ
ΠΛΩΤΑΡΧΗΣ Α.Σ.
ΠΑΡΑΧΕΥΑΣ ΒΑΣΙΛΕΛΛΗΣ
ΠΕ/Α ΜΗΧΑΝΙΚΩΝ
4. ΕΥΣΤΡΑΤΙΟΣ ΛΟΥΛΑΟΥΡΗΣ
ΠΕ/Α ΜΗΧΑΝΙΚΩΝ


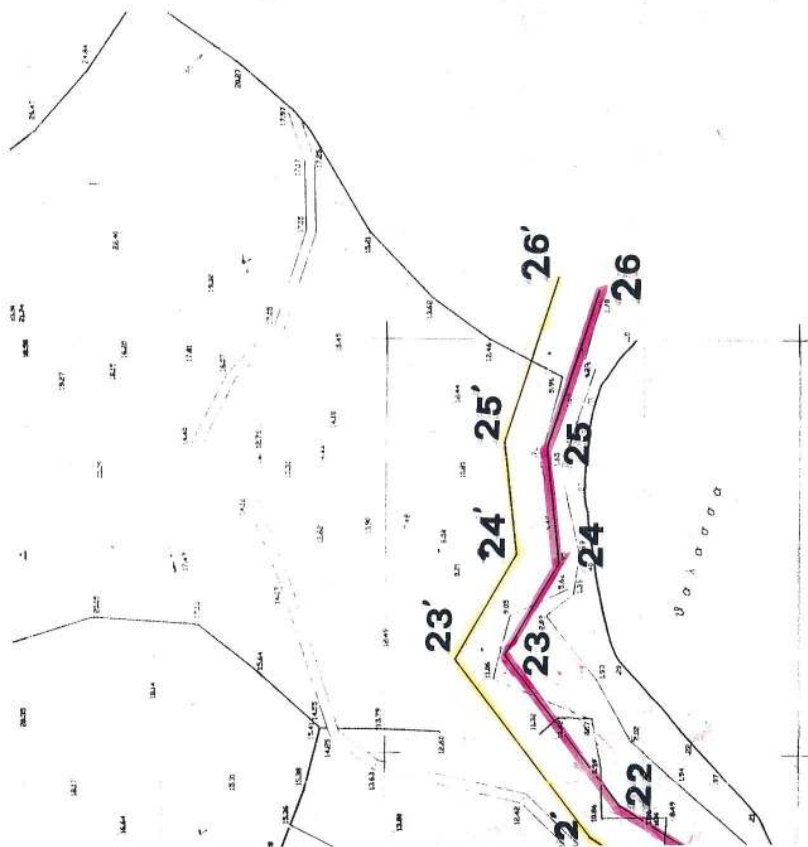

ΕΝΔΙΑΦΕΡΟΜΕΝΟΙ : ΝΟΜΑΡΧΙΑΚΗ ΑΥΤΟΔΙΟΙΚΗΣΗ ΛΕΣΒΟΥ
Δ/ΝΣΗ ΤΟΠΟΓΡΑΦΙΑΣ Κ' ΠΕΡΙΒΑΛΛΟΝΤΟΣ

ΕΠΑΡΧΙΑ : ΚΥΜΑΤΙΚΗ ΤΗΛΗ ΜΥΤΙΛΗΝΗΣ
ΑΡΜΟΔΙΑ ΨΗΦΙΣΙΑ : ΜΥΤΙΛΗΝΗ
ΝΟΜΑΡΧ. ΑΥΤ/ΣΗ ΛΕΣΒΟΥ : ΛΕΣΒΟΣ

ΚΑΙΜΑΚΑ : 1 : 1000
ΙΣΟΔΙΑΣΤΑΣΗ : 1.00 μ.
ΑΦΕΤΗΡΙΑ ΤΥΠΩΝ : ΣΤΑΘΜΗ ΘΑΛΑΣΣΑΣ
ΤΟΠΟΓΡΑΦΙΚΗ ΕΞΑΡΤΗΣΗ : ΚΡΑΤΙΚΟ ΔΙΚΤΥΟ (ΗΛΙΤ)
ΚΕΝΤΡΟ ΦΥΛΑΓΟΥ ΧΑΡΤΟΥ : $\phi = 39^{\circ} 15' \lambda = 26^{\circ} 15'$

ΧΡΟΝΟΣ ΜΕΛΕΤΗΣ : 18 - ΙΟΥΝ - 1997

ΠΡΟΓΡΑΦΗ
ΠΡΟΣΩΠΟ Δ/ΝΣΗ ΤΟΠΟΓΡΑΦΙΑΣ
ΠΑΡΕΧΩΣ ΒΑΣΙΛΕΑΛΛΗΣ
ΤΟΠΟΓΡΑΦΟΣ - ΑΝΧΑΛΙΣ

ΣΦΡΑΓΙΔΑ
Ο ΤΕΧΝΙΚΟΣ ΥΠΟΛΟΓΙΣΤΗΣ

ΕΛΕΓΧΘΗ
Για την ακριβή αποτύπωση

ΕΘΕΩΡΗΘΗ
Ο Προϊσταμένος Δ/ΝΣΗΣ

ΜΥΤΙΛΗΝΗ
ΕΛΕΓΧΗ ΜΗΤΡΩΟ 1997
15-4-

ΜΥΤΙΛΗΝΗ 18-5-1997