



04010981212020008



9715

ΕΦΗΜΕΡΙΣ ΤΗΣ ΚΥΒΕΡΝΗΣΕΩΣ

ΤΗΣ ΕΛΛΗΝΙΚΗΣ ΔΗΜΟΚΡΑΤΙΑΣ

ΤΕΥΧΟΣ ΤΕΤΑΡΤΟ

Αρ. Φύλλου 1098

12 Δεκεμβρίου 2002

ΑΠΟΦΑΣΕΙΣ

Αριθ. 53695

Τροποποίηση υψομετρικής μελέτης 1. Μεταξύ των Ο.Τ. 376 και 380 και 2. Μεταξύ των Ο.Τ. 372, 373, 374 στην επέκταση του σχεδίου πόλεως Αγίου Νικολάου του Δήμου Αγίου Νικολάου Ν. Λασιθίου.

Ο ΝΟΜΑΡΧΗΣ ΛΑΣΙΘΙΟΥ

Έχοντας υπόψη:

1. Το Ν. Δ/γμα της 17.7.1923 περί σχεδίων πόλεων και κωμών.
2. Το Ν.1577/85 (ΓΟΚ/85), άρθρο 10, παρ. 3 αυτού.
3. Το Νόμο 3044, ΦΕΚ 197/Α'/27.8.2002 άρθρο 10, παρ. 1. β.
4. Τις διατάξεις του Ν. 1558/85 (Κυβέρνηση και κυβερνητικά όργανα) και ειδικότερα το άρθρο 23 αυτού.

5. Την 635/30.10.2000 απόφαση του Δημοτικού Συμβουλίου Αγίου Νικολάου.


6. Τη σύμφωνη γνώμη του Συμβουλίου ΧΟΠ Ν. Λασιθίου γνωμοδότηση 2, Συνεδρία της 11.1.2002, αποφασίζουμε: Εγκρίνουμε την τροποποίηση της υψομετρικής μελέτης 1. Μεταξύ των Ο.Τ. 376 και 380 και 2. Μεταξύ των Ο.Τ. 372, 373, 374 στην επέκταση του σχ. Πόλεως Αγίου Νικολάου του Δήμου Αγίου Νικολάου Ν. Λασιθίου, που συνοδεύει την παρούσα απόφαση.

Από τις διατάξεις της απόφασης αυτής δεν προκαλείται δαπάνη σε βάρος του Δημοτικού ή κρατικού προϋπολογισμού.

Η απόφαση αυτή να δημοσιευθεί στην Εφημερίδα της Κυβερνήσεως.

Άγιος Νικόλαος, 20 Νοεμβρίου 2002

Ο Νομάρχης
ΓΙΑΝΝΗΣ ΠΑΠΑΤΣΑΚΩΝΑΣ

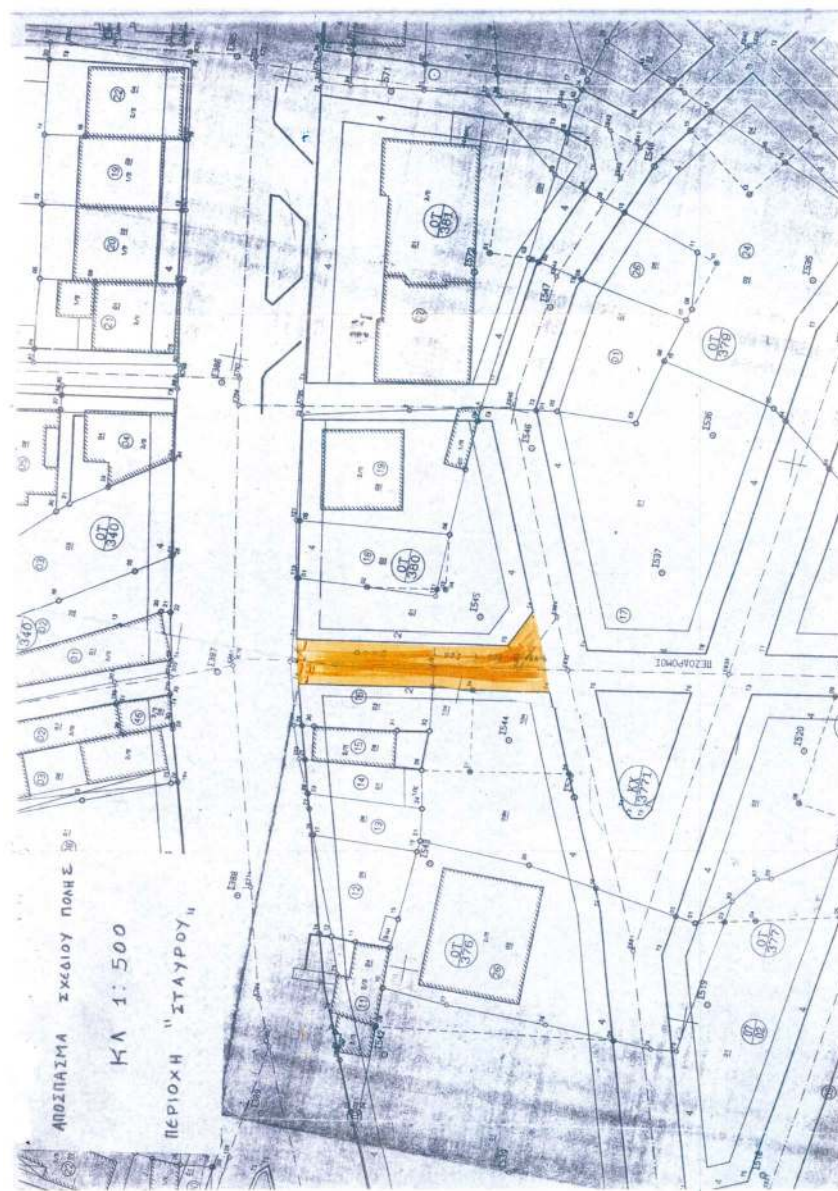


ΜΗΚΟΣ ΤΟΜΗΣ
ΚΛ 1: 400


ΟΔΟΣ ΚΑΛΑΜΙΣ


1: 200


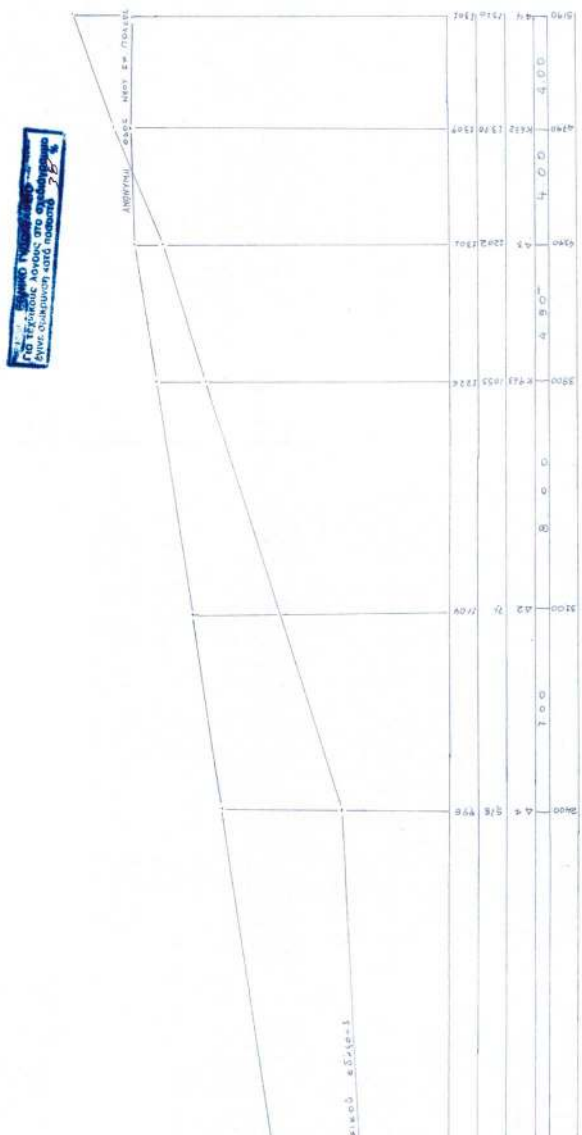

ΕΡΓΟΛΟΤΗΣ : ΚΑΤΡΙΝΗΣ ΙΩΑΝΝΗΣ	ΕΡΓΟ : ΕΚΡΙΣΗ ΝΕΑΣ ΜΗΚΟΤΟΜΗΣ	ΘΕΣΗ : 'ΣΤΑΥΡΟΣ', ΜΕΤΑΞΥ ΟΤ 380 Κ' 376
ΤΕΧΝΙΚΟ ΓΡΑΦΕΙΟ	ΑΛΕΚΟΥ ΒΑΡΔΑΒΑ	ΜΕΛΕΤΗΤΕΣ : ΑΛΕΚΟΣ ΒΑΡΔΑΒΑΣ
ΜΗΤΑ ΕΠΙΣΤΑΣΗ		ΕΠΙΣΤΑΣΗ ΕΛΛ. ΔΕΛΤΑ
ΚΑΙΜΑΚΑ	Κ' ΕΛ 1:100	
ΑΛΕΚΟΣ Γ. ΒΑΡΔΑΒΑΣ ΔΙΠΛ. ΑΡΧΙΤΕΚΤΟΝ ΜΗΧΑΝΙΚΟΣ ΜΕΛΟΣ ΤΗΣ ΕΤΕΚΕ 2595 ΜΗΤΡΩΟ ΕΛΛ. ΑΡΧΙΤΕΚΤΟΝΩΝ ΤΗΛ 27153 ΑΘΗΝ 4482895 - ΔΟΥ ΑΤ. ΝΙΚΟΛΑΟΥ		

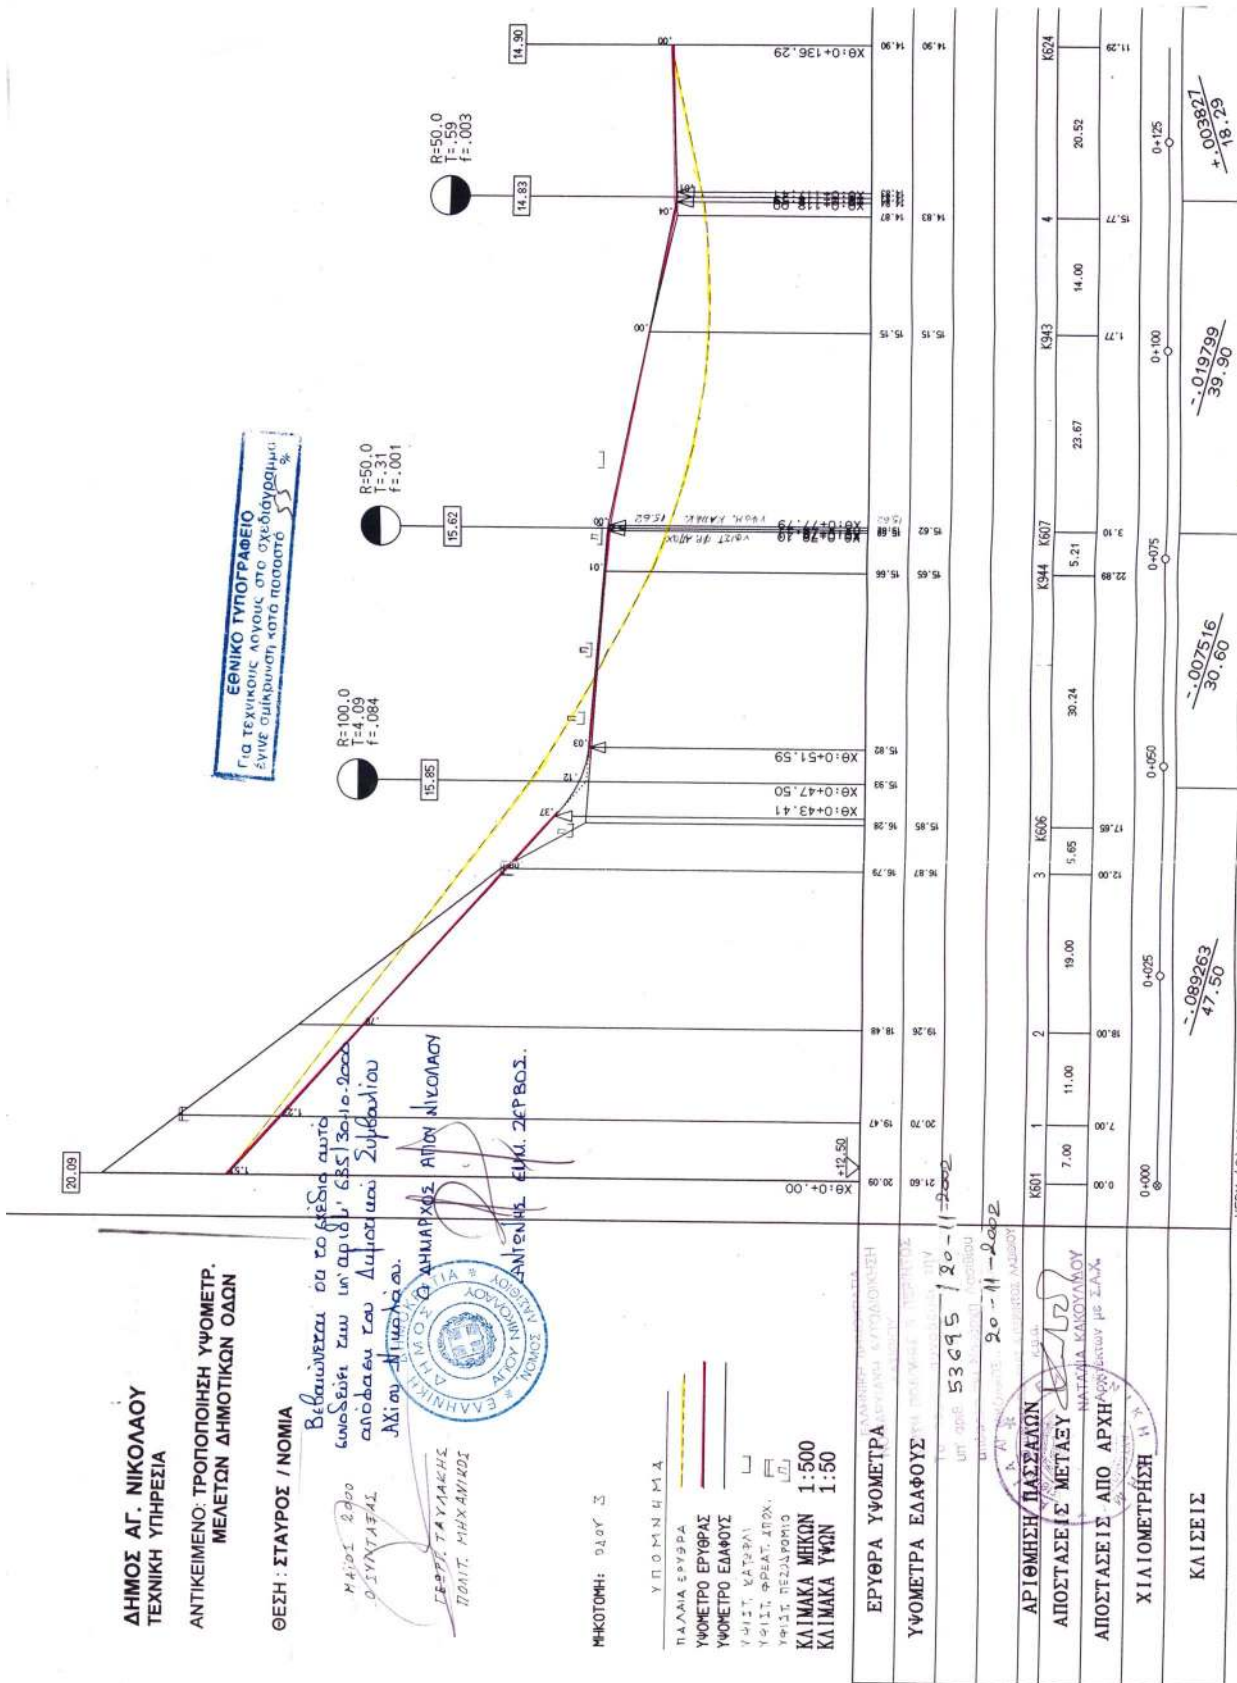

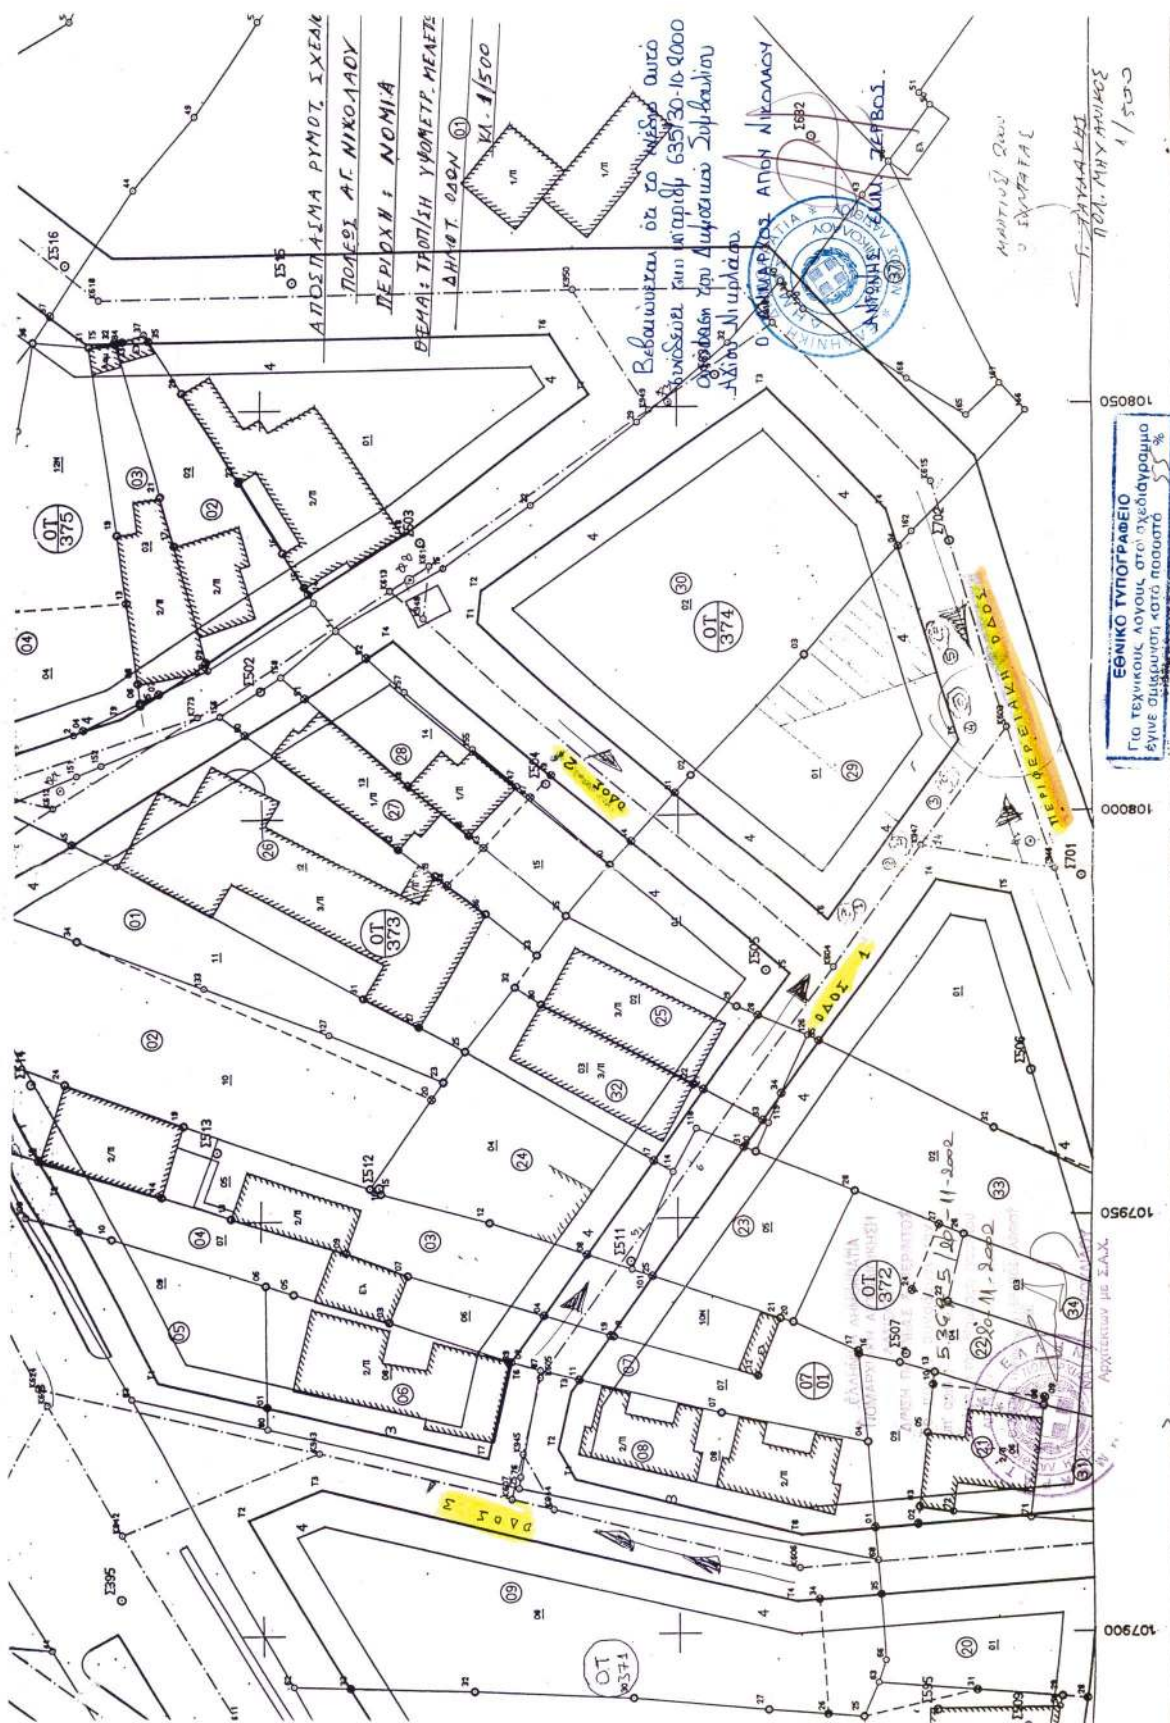

ΔΗΜΟΣ ΑΓ. ΝΙΚΟΛΑΟΥ
ΤΕΧΝΙΚΗ ΥΠΗΡΕΣΙΑ

ΑΝΤΙΚΕΙΜΕΝΟ: ΤΡΟΠΟΠΟΙΗΣΗ ΥΨΟΜΕΤΡ.
ΜΕΛΕΤΩΝ ΔΗΜΟΤΙΚΩΝ ΟΔΩΝ

ΘΕΣΗ: ΣΤΑΥΡΟΣ / ΝΟΜΙΑ



ΕΛΛΗΝΙΚΗ ΔΗΜΟΚΡΑΤΙΑ
ΥΠΟΥΡΓΕΙΟ ΠΕΡΙΒΑΛΛΟΝΤΟΣ ΚΑΙ ΧΩΡΟΤΑΞΙΑΣ

ΕΘΝΙΚΟ ΤΥΠΟΓΡΑΦΕΙΟ
ΓΙΑ ΤΕΧΝΙΚΟΥΣ ΛΟΓΟΥΣ ΣΤΟ ΣΧΕΔΙΟΓΡΑΦΙΟ


ΥΠΟΜΝΗΜΑ
ΥΨΟΜΕΤΡΟ ΚΑΤΕΦΑΙ
ΥΨΟΜΕΤΡΟ ΠΡΕΣΤ. ΑΠΟΥ. Π

ΚΛΙΜΑΚΑ ΜΗΚΩΝ 1:500
ΚΛΙΜΑΚΑ ΥΨΩΝ 1:50

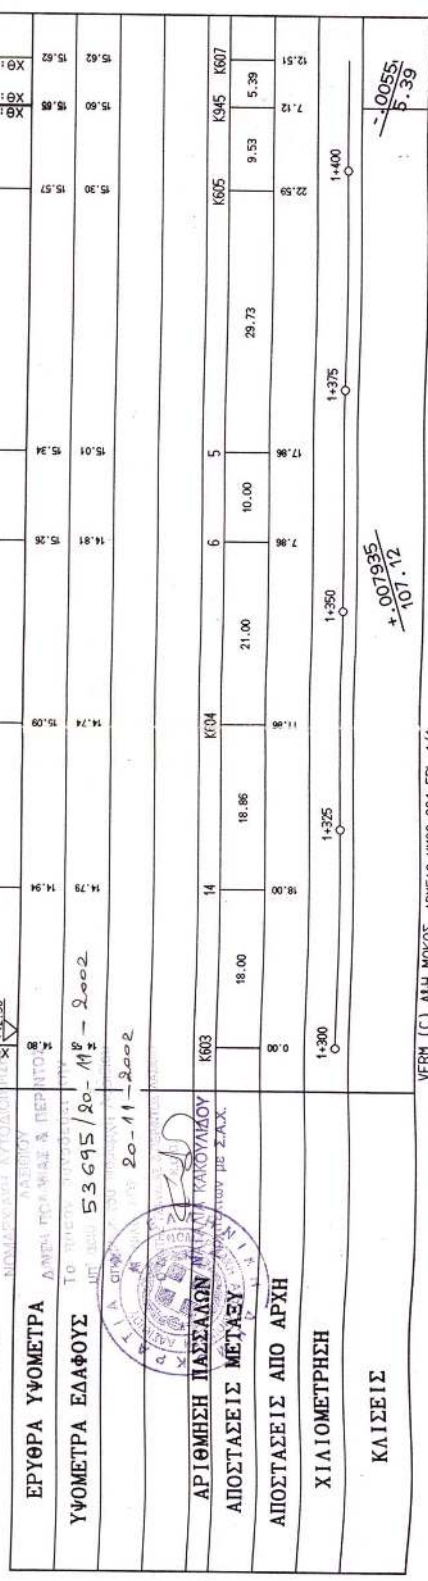

5.39
0.0055

107.12
0.007935

VERB (C) AΔΗ ΜΕΚΩΣ ΑΡΧΕΙΟ: VMOO_001.FPL 1/1

ΔΗΜΟΣ ΑΓ. ΝΙΚΟΛΑΟΥ
ΤΕΧΝΙΚΗ ΥΠΗΡΕΣΙΑ

ΑΝΤΙΚΕΙΜΕΝΟ: ΤΡΟΠΟΠΟΙΗΣΗ ΥΨΟΜΕΤΡ.
ΜΕΛΕΤΩΝ ΔΗΜΟΤΙΚΩΝ ΟΔΩΝ

ΘΕΣΗ: ΣΤΑΥΡΟΣ / ΝΟΜΙΑ

Βεβαιώνεται ότι το σχέδιο αυτό εκπονήθηκε
επ' αορίστου 635/30-10-2000 σύμφωνα
του Αποφαισίου Συμβουλίου Αγίου Νικολάου.

Ο ΔΗΜΑΡΧΟΣ ΑΓΙΟΥ ΝΙΚΟΛΑΟΥ

ΑΥΤΟΚΤΗΣ ΕΜΜ. ΖΕΡΒΟΣ.

ΜΑΪΟΣ 2000
Ο ΣΥΝΤΑΞΑΣ

ΓΕΩΡΓ. ΤΑΧΛΑΚΗΣ
ΠΟΛΙΤ. ΜΗΧΑΝΙΚΟΣ

ΜΗΚΟΤΗΤΗ: ΟΔΟΥ 2

ΥΠΟΜΝΗΜΑ

ΠΑΛΙΑ ΕΡΥΘΡΑ
ΥΨΟΜΕΤΡΟ ΕΡΥΘΡΑΣ
ΥΨΟΜΕΤΡΟ ΕΔΑΦΟΥΣ
ΥΨΙΤ. ΚΑΤΕΦΛΙ
ΥΨΙΤ. ΦΡΕΑΤ. ΑΠΟΧ.

ΚΑΙΜΑΚΑ ΜΗΚΩΝ 1:500
ΚΑΙΜΑΚΑ ΥΨΩΝ 1:50

ΕΡΥΘΡΑ ΥΨΟΜΕΤΡΑ	15.07	15.43	15.74	15.98	16.03
ΥΨΟΜΕΤΡΑ ΕΔΑΦΟΥΣ	15.07	14.50	14.50	15.91	16.15
ΑΡΙΘΜΗΣΗ ΠΑΣΣΑΛΩΝ	K604	1	2	K948	K613
ΑΠΟΣΤΑΣΕΙΣ ΜΕΤΑΞΥ	26.52	23.40	16.00	5.19	
ΑΠΟΣΤΑΣΕΙΣ ΑΠΟ ΑΡΧΗ	21.11	21.03	21.03	12.03	17.22
ΧΙΛΙΟΜΕΤΡΗΣΗ	2+075	2+100	2+125		
ΚΛΙΣΕΙΣ	+0.013500 71.11				

