



04011151912020020



9853

ΕΦΗΜΕΡΙΣ ΤΗΣ ΚΥΒΕΡΝΗΣΕΩΣ

ΤΗΣ ΕΛΛΗΝΙΚΗΣ ΔΗΜΟΚΡΑΤΙΑΣ

ΤΕΥΧΟΣ ΤΕΤΑΡΤΟ

Αρ. Φύλλου 1115

19 Δεκεμβρίου 2002

ΑΠΟΦΑΣΕΙΣ

Αριθ. 3061

Έγκριση υψομετρικής μελέτης του οικισμού στη θέση Σκάλα-Σκαφιδάκι Δήμου Πρέβεζας, Ν. Πρέβεζας.

Ο ΓΕΝΙΚΟΣ ΓΡΑΜΜΑΤΕΑΣ ΠΕΡΙΦΕΡΕΙΑΣ ΗΠΕΙΡΟΥ

Έχοντας υπόψη:

1. Τις διατάξεις του Ν. 2503/97 (ΦΕΚ 107/Α/30.5.1997) «Διοίκηση, οργάνωση, στελέχωση της Περιφέρειας.....».
2. Τις διατάξεις του Ν. 1337/83, (ΦΕΚ 33 /Α/14.3.1983), «Επέκταση πολεοδομικών σχεδίων, οικιστική ανάπτυξη και σχετικές ρυθμίσεις».
3. Τις διατάξεις του Ν. 2508/1997 (ΦΕΚ 124Α) «Βιώσιμη οικιστική ανάπτυξη...»
4. Τις διατάξεις του Ν. 2831/2000 (ΦΕΚ 140 Α) και ειδικότερα το άρθρο 29 αυτού, όπως αντικαταστάθηκε με το άρθρο 10 του Ν. 3044/2002 (ΦΕΚ 197Α').
5. Το Ν.Δ. 17.7.1923 και ειδικότερα το άρθρο 4 αυτού.
6. Την αριθμ. 20444/2001 Απόφαση Γ.Γ. Περιφέρειας Ηπείρου.
7. Την με αριθμ. 8/2002 Απόφαση Δημοτικού Συμβουλίου Πρέβεζας.

8. Την γνωμοδότηση του Περιφερειακού Σ.Χ.Ο.Π. Ηπείρου που διατυπώθηκε στην πράξη 13/5-11-2002. (ομόφωνα θετική), αποφασίζουμε:

Την έγκριση της υψομετρικής μελέτης του οικισμού Σκάλα-Σκαφιδάκι, Δήμου Πρέβεζας, Ν. Πρέβεζας, όπως φαίνεται στα θεωρημένα αρμοδίως δεκαοκτώ διαγράμματα κλ: 1:1000 - 1:500, διότι δεν δημιουργούνται μεγάλες επεμβάσεις στο έδαφος.

Η ισχύς της παρούσας απόφασης αρχίζει από τη δημοσίευσή της στην Εφημερίδα της Κυβερνήσεως.


Με τις κανονιστικές διατάξεις της απόφασης αυτής δεν προκαλείται δαπάνη σε βάρος του Δημοσίου κατά τις διατάξεις του άρθρου 29Α του Ν. 2081/1992.

Η απόφαση αυτή να δημοσιευθεί στην Εφημερίδα της Κυβερνήσεως.


Ιωάννινα, 14 Νοεμβρίου 2002

Ο Γενικός Γραμματέας Περιφέρειας
ΠΑΥΛΟΣ ΠΑΠΑΔΟΠΟΥΛΟΣ




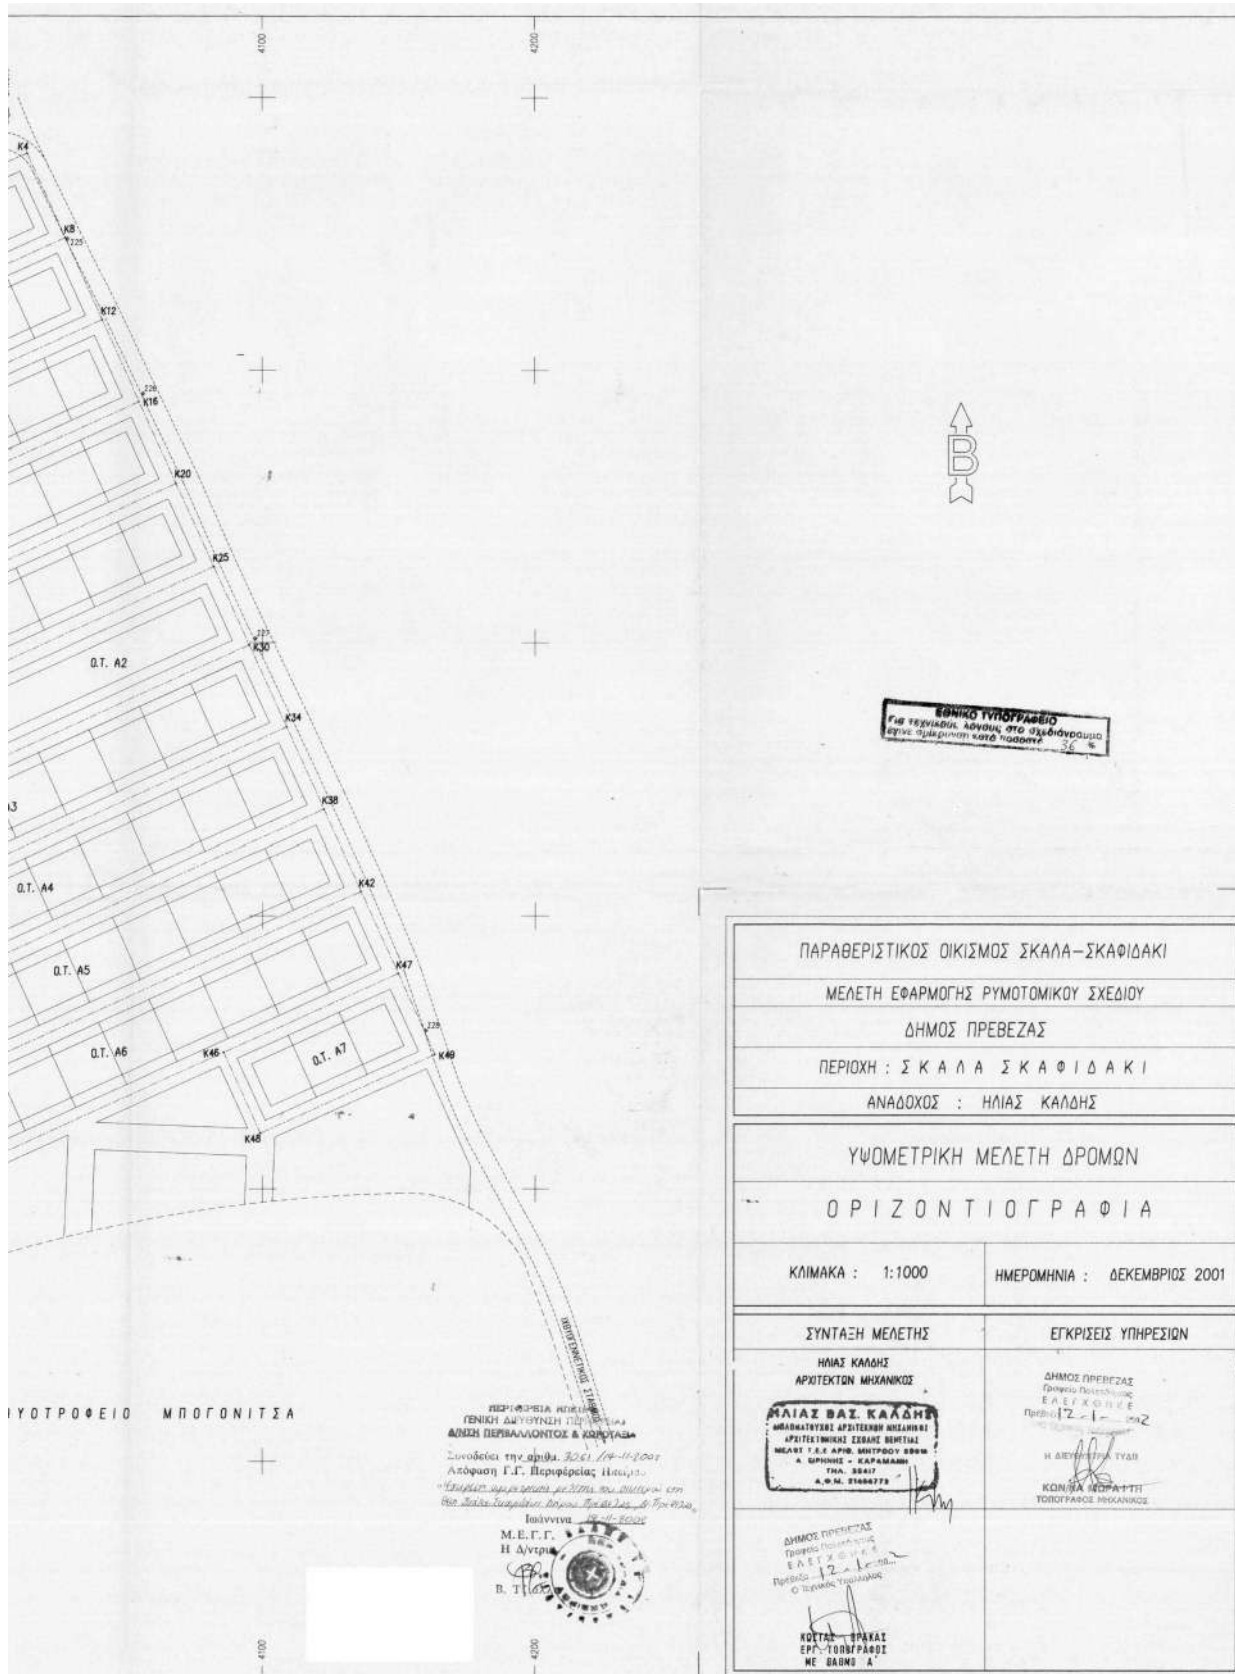


ΠΑΡΑΒΕΡΙΣΤΙΚΟΣ ΟΙΚΙΣΜΟΣ ΣΚΑΛΑ-ΣΚΑΦΙΔΑΚΙ		ΠΑΡΑΒΕΡΙΣΤΙΚΟΣ ΟΙΚΙΣΜΟΣ ΣΚΑΛΑ-ΣΚΑΦΙΔΑΚΙ	
ΜΕΛΕΤΗ ΕΦΑΡΜΟΓΗΣ ΡΥΠΟΤΟΜΙΚΟΥ ΣΧΕΔΙΟΥ		ΜΕΛΕΤΗ ΕΦΑΡΜΟΓΗΣ ΡΥΠΟΤΟΜΙΚΟΥ ΣΧΕΔΙΟΥ	
ΟΗΜΟΣ ΠΡΕΒΕΖΑΣ		ΟΗΜΟΣ ΠΡΕΒΕΖΑΣ	
ΠΕΡΙΟΧΗ : Σ Κ Α Λ Α Σ Κ Α Φ Ι Δ Α Κ Ι		ΠΕΡΙΟΧΗ : Σ Κ Α Λ Α Σ Κ Α Φ Ι Δ Α Κ Ι	
ΑΝΑΛΟΓΟΣ : ΗΜΑΣ ΚΑΛΩΣ		ΑΝΑΛΟΓΟΣ : ΗΜΑΣ ΚΑΛΩΣ	
ΥΠΟΜΕΤΡΙΚΗ ΜΕΛΕΤΗ ΔΡΟΜΩΝ (ΜΗΚΟΤΟΜΕΣ)		ΥΠΟΜΕΤΡΙΚΗ ΜΕΛΕΤΗ ΔΡΟΜΩΝ (ΜΗΚΟΤΟΜΕΣ)	
ΚΙΛΩΔΙ	ΠΛΑΚΙΔΑ	ΚΙΛΩΔΙ	ΠΛΑΚΙΔΑ
K5-K50-K6-K7-K8	ΣΙ ΟΣ	K5-K50-K6-K7-K8	ΣΙ ΟΣ
0.1.	ΚΙΛΩΜΕΤΡΟΣ : 1:1000 - 1:500	0.1.	ΚΙΛΩΜΕΤΡΟΣ : 1:1000 - 1:500
K-K-Y		K-K-Y	
A-A-Φ		A-A-Φ	
ΗΜΕΡΟΜΗΝΙΑ : ΔΕΚΕΜΒΡΙΟΣ 2001		ΗΜΕΡΟΜΗΝΙΑ : ΔΕΚΕΜΒΡΙΟΣ 2001	
ΣΥΝΤΑΞΗ ΜΕΛΕΤΗΣ		ΣΥΝΤΑΞΗ ΜΕΛΕΤΗΣ	
ΗΜΑΣ ΚΑΛΩΣ	ΕΓΚΡΙΣΗ ΥΠΗΡΕΣΙΩΝ	ΗΜΑΣ ΚΑΛΩΣ	ΕΓΚΡΙΣΗ ΥΠΗΡΕΣΙΩΝ
ΑΡΧΙΤΕΚΤΟΝ ΜΗΧΑΝΙΚΟΣ	ΕΛΛΗΝΙΚΗ ΥΠΗΡΕΣΙΑ	ΑΡΧΙΤΕΚΤΟΝ ΜΗΧΑΝΙΚΟΣ	ΕΛΛΗΝΙΚΗ ΥΠΗΡΕΣΙΑ
			

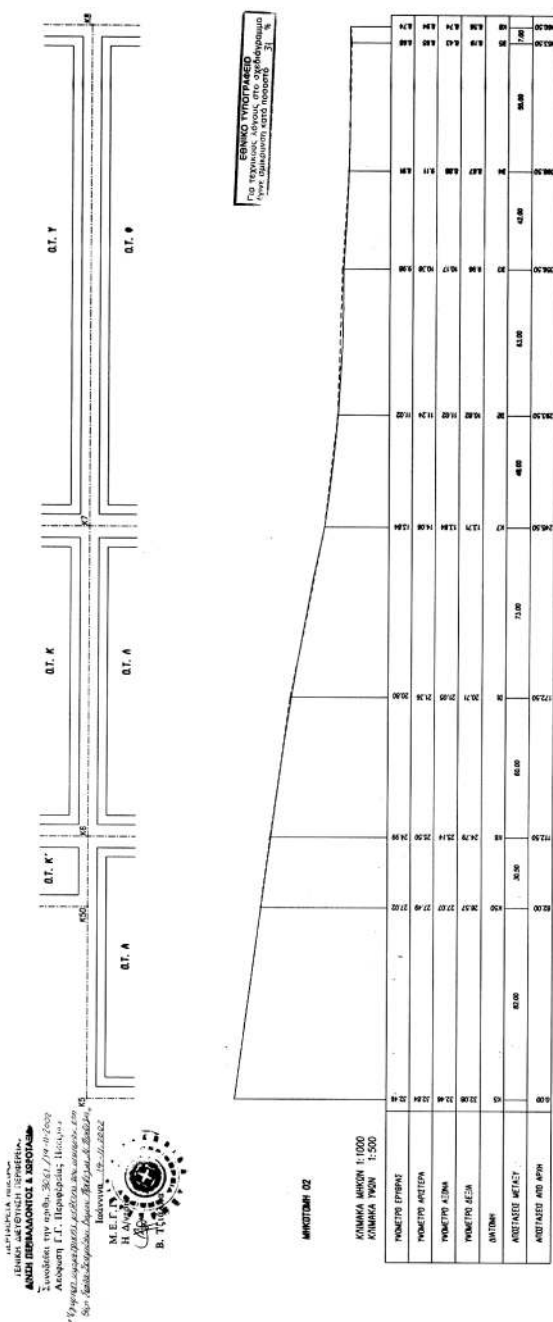[illegible]


ΠΑΡΑΒΕΡΙΣΤΙΚΟΣ ΟΙΚΙΣΜΟΣ ΣΚΑΛΑ-ΣΚΑΘΙΑΚΙ	ΜΕΛΗΤΗ ΕΞΑΡΤΗΣΗΣ ΡΥΜΟΤΟΜΙΚΟΥ ΣΥΣΤΗΜ	ΟΝΟΜΑΣ ΠΡΕΒΕΖΑΣ	ΠΕΡΙΟΧΗ : Σ Κ Α Λ Α Σ Κ Α Θ Ι Δ Α Κ Ι	ΑΝΑΛΟΓΟΣ : ΗΛΙΑΣ ΚΑΛΩΣ
ΥΠΟΜΕΤΡΙΚΗ ΜΕΛΕΤΗ ΔΡΟΜΩΝ (ΜΗΚΟΤΟΜΙΑΣ) ΚΑΛΩΣ Κ17-Κ18-Κ19-Κ20 Ο.Τ. Γ-Ν-Ψ 0-3-0				
ΠΛΑΝΟΙΔΑ Μ ΚΙΛΩΜΕΤΡΟΣ : 1:1000 - 1:500 ΗΜΕΡΟΜΗΝΙΑ : ΔΕΚΕΜΒΡΙΟΣ 2001				
ΣΥΝΤΑΞΗ ΜΕΛΕΤΗΣ ΗΛΙΑΣ ΚΑΛΩΣ ΑΡΧΙΤΕΚΤΟΝ ΜΗΧΑΝΙΚΟΣ ΗΛΙΑΣ ΒΑΣ. ΚΑΛΩΣ ΑΡΧΙΤΕΚΤΟΝ ΕΠΙΧΕΙΡΗΣΙΑΚΟΣ ΜΕΛΟΣ Τ.Ε.Ε. ΑΡΧ. ΜΗΧΗΤΩΝ ΔΡΟΜΩΝ 1. ΕΠΙΧΕΙΡΗΣΙΑΚΟ 2. ΤΕΧΝΙΚΟ 3. ΔΕΛΤΙΟ 4. ΔΕΛΤΙΟ ΤΕΛΕΡΕΛΕΣ 5. ΔΕΛΤΙΟ ΤΕΛΕΡΕΛΕΣ				
ΔΕΛΤΙΟ ΤΕΛΕΡΕΛΕΣ ΕΛΛΗΝΙΚΗ ΔΗΜΟΚΡΑΤΙΑ ΓΕΩΤΕΧΝΙΚΟ ΕΠΙΧΕΙΡΗΣΙΑΚΟ ΚΑΤΑΣΤΑΣΙΑΣ ΤΕΧΝΙΚΟ ΕΠΙΧΕΙΡΗΣΙΑΚΟ ΔΕΛΤΙΟ ΤΕΛΕΡΕΛΕΣ ΚΑΤΑΣΤΑΣΙΑΣ ΕΡΓΟΥ ΕΡΓΟ ΤΕΛΕΡΕΛΕΣ ΜΕ ΒΑΡΟΣ 0				

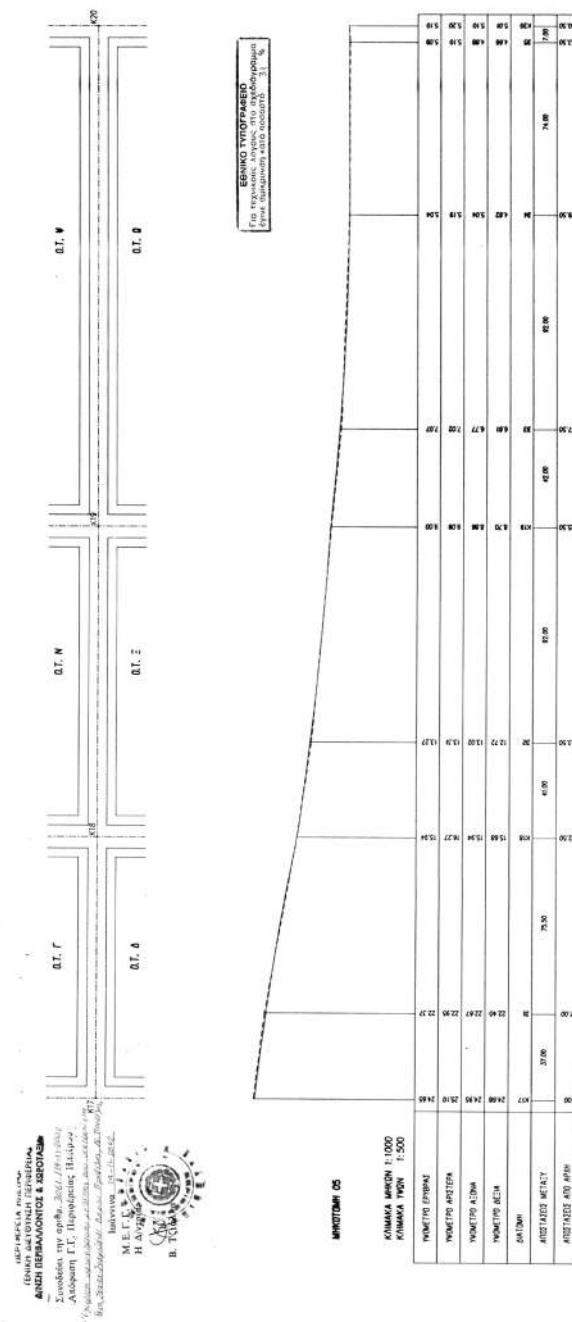

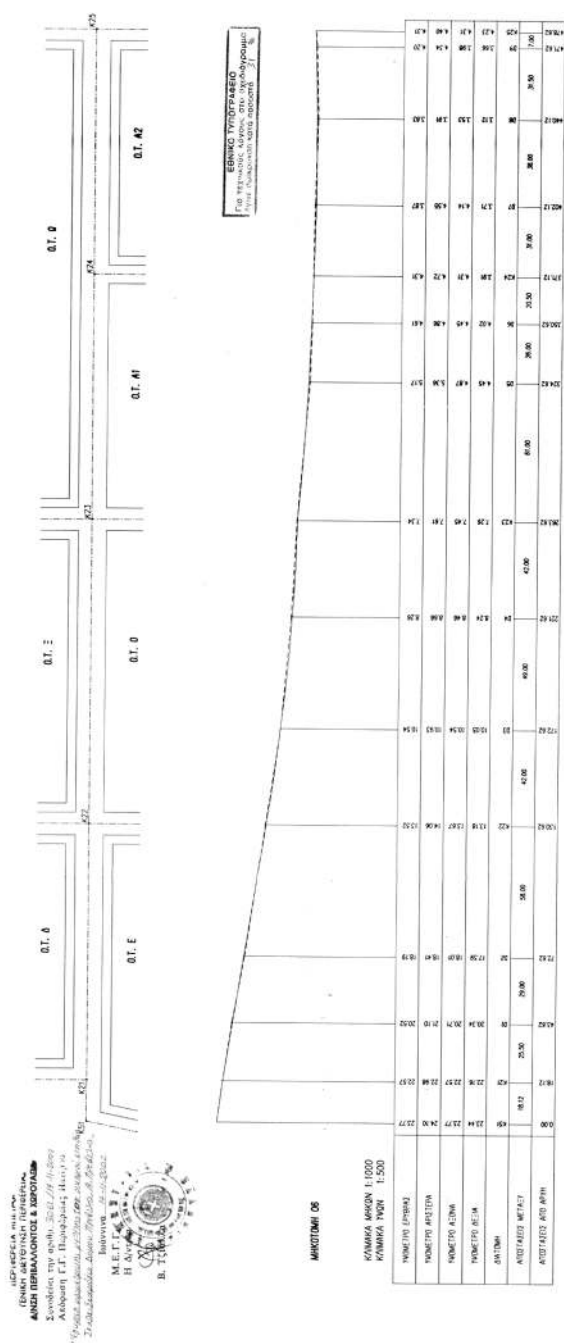
[illegible]

[illegible]

ΠΑΡΑΒΕΡΙΣΤΙΚΟΣ ΟΙΚΙΣΜΟΣ ΣΚΑΛΙΑ-ΣΚΑΦΙΔΑΚΙ		ΜΕΛΕΤΗ ΕΒΑΡΩΤΗΣ ΡΥΝΟΤΟΜΙΚΟΥ ΣΧΕΔΙΟΥ		ΔΗΜΟΣ ΠΡΕΒΕΖΑΣ	
ΠΕΡΙΟΧΗ : Σ Κ Α Λ Ι Α Σ Κ Α Φ Ι Δ Α Κ Ι		ΑΝΑΔΟΧΟΣ : ΗΜΛΣ ΚΑΛΩΣΗ			
ΥΠΟΜΕΤΡΙΚΗ ΜΕΛΕΤΗ ΔΡΟΜΩΝ (ΗΜΚΩΤΩΣ)		ΠΙΝΑΚΟΣ			
ΚΛΑΔΟΣ		ΣΥ Μ Β			
K31-K32-K33-K34		ΚΩΛΗΜΕΣ : 1:1000 - 1:500		ΗΜΕΡΟΜΗΝΙΑ : ΔΕΚΕΜΒΡΙΟΣ 2001	
0.1.					
Z-P-A3 H-P-A4					
ΣΥΝΤΑΞΗ ΜΕΛΕΤΗΣ		ΑΝΤΙΣΤΡΟΦΗ		ΑΝΤΙΣΤΡΟΦΗ	
ΗΜΛΣ ΚΑΛΩΣΗ		ΑΡΧΙΤΕΚΤΟΝ. ΜΑΡΚΑΚΙΣ		ΑΝΤΙΣΤΡΟΦΗ	
					

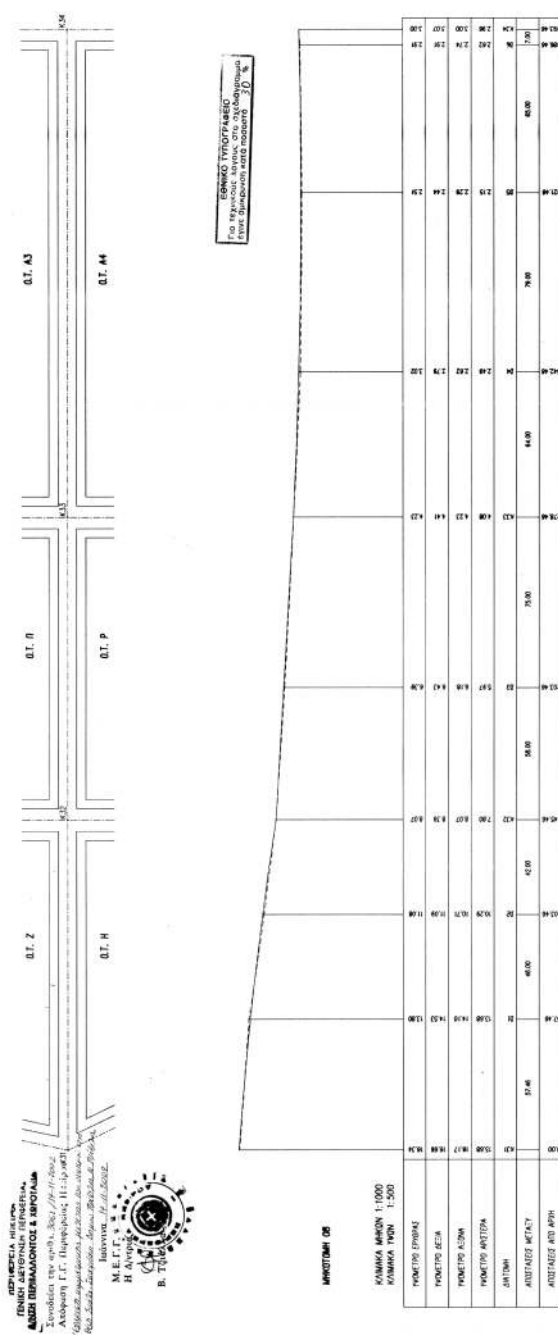[illegible]

ΠΑΡΑΒΕΡΙΣΤΙΚΟΣ ΟΙΚΙΣΜΟΣ ΣΚΑΛΑ-ΣΚΑΦΙΔΑΚΙ	
ΜΕΛΕΤΗ ΕΦΑΡΜΟΓΗΣ ΠΥΛΩΤΟΜΙΚΟΥ ΣΧΕΔΙΟΥ	
ΔΗΜΟΣ ΠΡΕΒΕΖΑΣ	
ΠΕΡΙΟΧΗ : Σ Κ Α Λ Α Σ Κ Α Φ Ι Δ Α Κ Ι	ΑΝΑΘΕΤΗΣ : ΗΜΛΣ ΚΑΛΩΣ
ΥΠΟΜΕΤΡΙΚΗ ΜΕΛΕΤΗ ΔΡΟΜΩΝ (ΜΗΚΥΤΩΜΕΣ)	ΠΛΗΚΑΔΑ
ΚΛΑΔΟΣ	ΣΤ
Κ39-Κ40-Κ41-Κ42	ΚΥΜΑΤΕΣ : 1:1000 - 1:500
0.1.	ΗΜΕΡΟΜΗΝΙΑ : ΔΕΚΕΜΒΡΙΟΣ 2001
9-2-Α5 1-1-Α6	ΕΓΧΡΩΜΑ ΧΥΤΡΕΙΣΗ Dymalux Plastocolors S.A.T. P.O. Box 11 Kerkiras 26001 KOTI12, 194412 ΕΡΓ. ΤΟΠΟΓΡΑΦΙΑΣ ΑΤ. ΒΑΜΒΟ 2
ΣΥΝΤΑΞΗ ΜΕΛΕΤΗΣ	ΕΚΔΟΣΗ ΜΕΛΕΤΗΣ
ΗΜΛΣ ΚΑΛΩΣ	ΗΜΛΣ ΚΑΛΩΣ
ΑΡΧΙΤΕΚΤΟΝ. ΜΗΧΑΝΙΚΟΣ	ΑΡΧΙΤΕΚΤΟΝ. ΜΗΧΑΝΙΚΟΣ
	

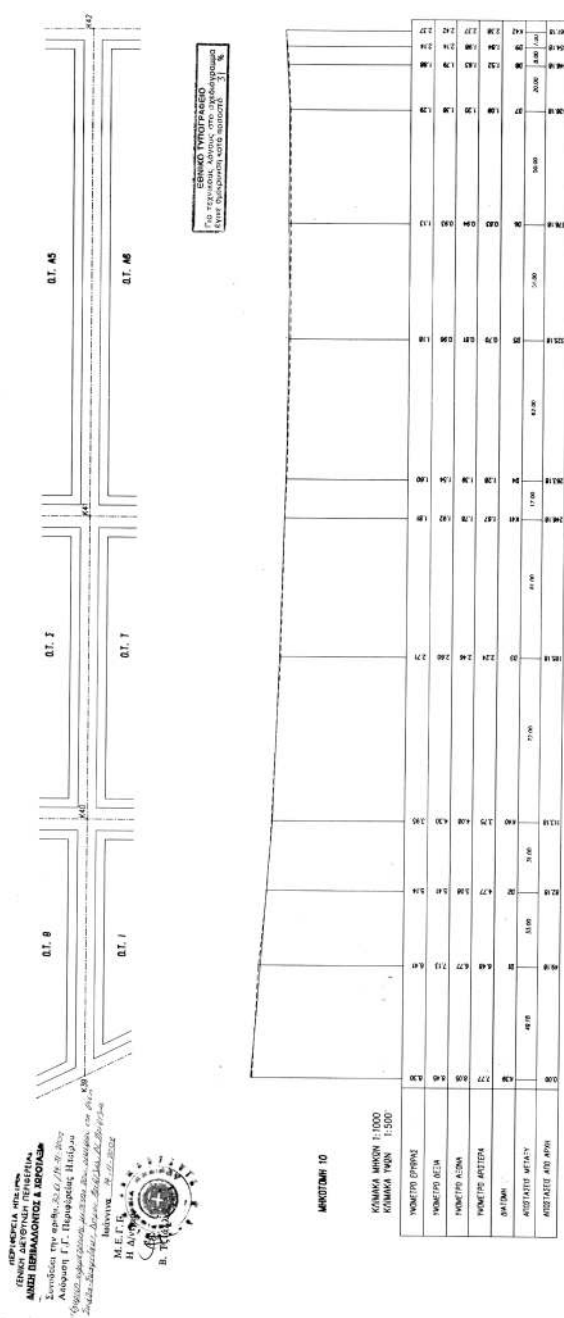

[illegible]

ΠΕΡΙΦΕΡΕΙΑ ΗΠΕΙΡΟΥ
ΓΕΝΙΚΗ ΔΙΕΥΘΥΝΣΗ ΠΕΡΙΦΕΡΕΙΑΣ
ΔΙΝΣΗ ΠΕΡΙΒΑΛΛΟΝΤΟΣ & ΧΩΡΟΤΑΞΙΑΣ
Συνοδεύει την αρ.π. 3061/19-11-2002
Απόφαση Γ.Γ. Περιφέρειας 11 περί
"Έγκριση αρχιτεκτονικών σχεδίων και μετρήσεων επί της
Συντάξεως Σχεδίου Δόμησης Πλάτους Δ. Πλάτος 19-11-2002"

Ιωάννινα 19-11-2002

Μ.Ε.Γ.Γ.

Η Δ/ντρια

Β. Τσιάνου



ΠΑΡΑΒΕΡΙΣΤΙΚΟΣ ΟΙΚΙΣΜΟΣ ΣΚΑΛΑ-ΣΚΑΦΙΔΑΚΙ

ΜΕΛΕΤΗ ΕΦΑΡΜΟΓΗΣ ΡΥΜΟΤΟΜΙΚΟΥ ΣΧΕΔΙΟΥ

ΔΗΜΟΣ ΠΡΕΒΕΖΑΣ

ΠΕΡΙΟΧΗ : Σ Κ Α Λ Α Σ Κ Α Φ Ι Δ Α Κ Ι

ΑΝΑΔΟΧΟΣ : ΗΛΙΑΣ ΚΑΛΩΗΣ

ΥΨΟΜΕΤΡΙΚΗ ΜΕΛΕΤΗ ΔΡΟΜΩΝ (ΜΗΚΟΤΟΜΕΣ)

ΚΛΑΔΟΙ

ΠΙΝΑΚΙΔΑ

K5-K9-K13-K17-K21

Μ 13

Ο.Τ.

ΚΛΙΜΑΚΕΣ : 1:1000 — 1:500


A-B-Γ-Δ

ΗΜΕΡΟΜΗΝΙΑ : ΔΕΚΕΜΒΡΙΟΣ 2001

ΣΥΝΤΑΞΗ ΜΕΛΕΤΗΣ

ΗΛΙΑΣ ΚΑΛΩΗΣ

ΑΡΧΙΤΕΚΤΟΝ ΜΗΧΑΝΙΚΟΣ

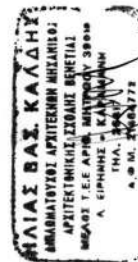

ΕΚΔΟΣΕΙΣ ΥΠΗΡΕΣΙΩΝ

ΔΗΜΟΣ ΠΡΕΒΕΖΑΣ

ΕΛΕΓΧΟΝΤΕΣ

Πρέβεζα 12.12.2002

Ο Γενικός Υπεύθυνος

Η ΔΙΕΥΘΥΝΤΡΙΑ ΤΥΠΙ

ΚΩΣΤΑΣ ΒΡΑΚΑΣ

ΕΡΓ. ΤΟΠΟΓΡΑΦΟΣ

ΜΕ ΒΑΘΜΟ Α


ΚΟΝΙΝΑΣ Α.Τ.Τ.Η

ΤΟΠΟΓΡΑΦΟΣ ΜΗ. ΔΕΛΦΙΝΟΣ

ΜΗΚΟΤΟΜΗ 13


ΚΛΙΜΑΚΑ ΜΗΚΩΝ 1:1000


ΚΛΙΜΑΚΑ ΥΨΩΝ 1:500

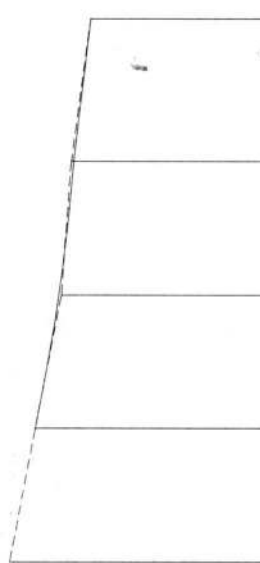

ΥΨΟΜΕΤΡΟ ΕΡΥΘΡΑΣ	32.46	29.33	26.44	24.65	22.57
ΥΨΟΜΕΤΡΟ ΔΕΞΙΑ	32.15	29.04	26.02	24.64	22.21
ΥΨΟΜΕΤΡΟ ΑΞΟΝΑ	32.46	29.33	26.14	24.95	22.57
ΥΨΟΜΕΤΡΟ ΑΡΙΣΤΕΡΑ	32.79	29.63	26.27	25.26	22.90
ΔΙΑΤΟΜΗ	K5	K9	K13	K17	K21
ΑΠΟΣΤΑΣΕΙΣ ΜΕΤΑΞΥ	33.00	33.00	33.00	35.00	
ΑΠΟΣΤΑΣΕΙΣ ΑΠΟ ΑΡΧΗ	0.00	33.00	66.00	99.00	134.00


ΕΘΝΙΚΟ ΤΥΠΟΓΡΑΦΕΙΟ
Για τεχνικούς λόγους στο σχεδιάγραμμα
έγινε αμείωση κατά ποσοστό 54 %

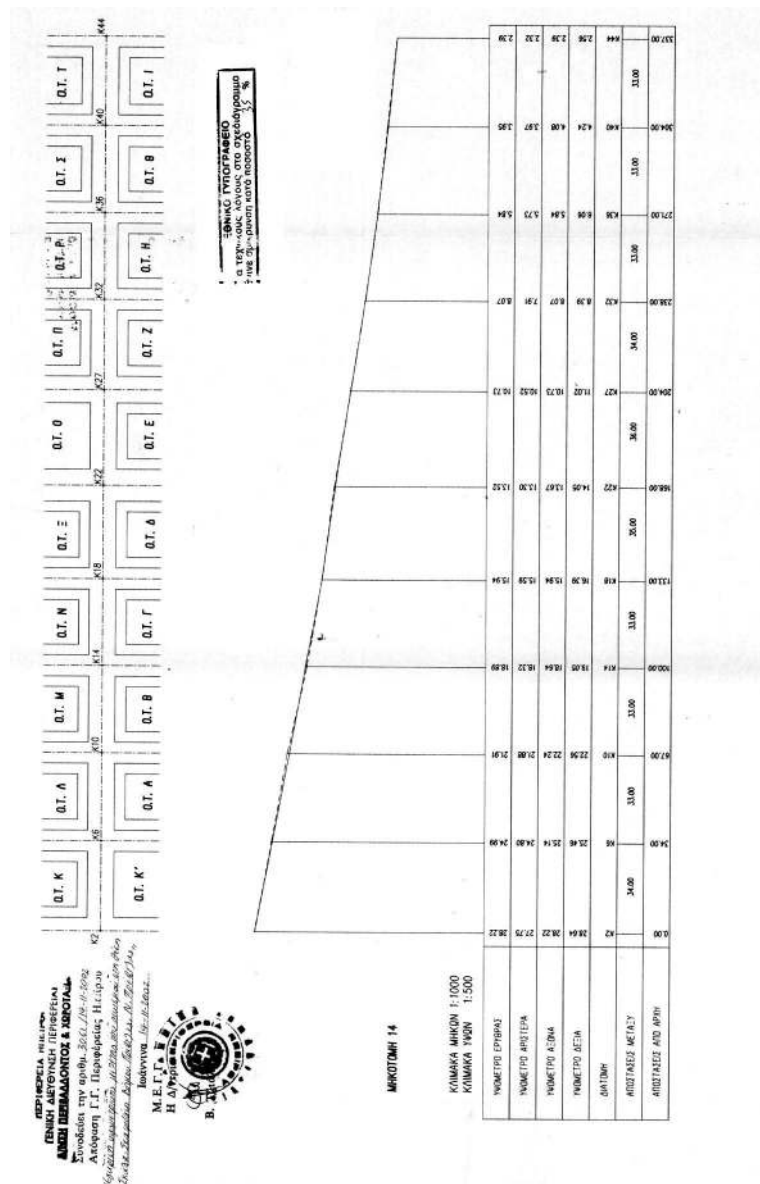[illegible]

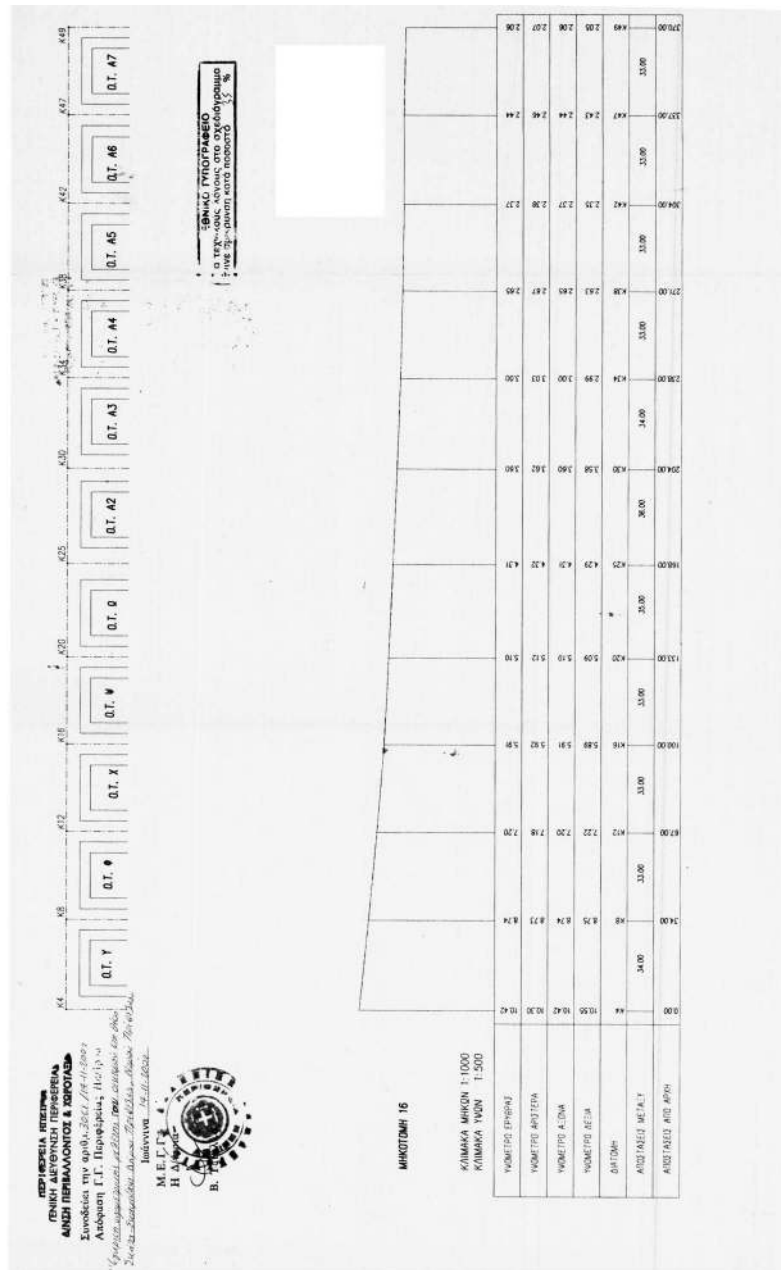[illegible]

ΠΑΡΑΘΕΡΙΣΤΙΚΟΣ ΟΙΚΙΣΜΟΣ ΣΚΑΛΑ-ΣΚΑΦΙΔΑΚΙ	ΜΕΛΕΤΗ ΕΦΑΡΜΟΓΗΣ ΡΥΘΟΤΟΜΙΚΟΥ ΣΧΕΔΙΟΥ	ΔΗΜΟΣ ΠΡΕΒΕΖΑΣ	ΠΕΡΙΟΧΗ : Σ Κ Α Λ Α Σ Κ Α Φ Ι Δ Α Κ Ι	ΑΝΑΔΟΧΟΣ : ΗΛΙΑΣ ΚΑΛΩΣ
ΥΓΩΜΕΤΡΙΚΗ ΜΕΛΕΤΗ ΔΡΟΜΩΝ (ΜΗΚΟΤΟΜΕΣ) ΠΙΝΑΚΙΔΑ Κ51-Κ26-Κ31-Κ35-Κ39-Κ43 Ο.Τ. Ε-Ζ-Η-Θ-Ι ΚΛΙΜΑΚΕΣ : 1:1000 - 1:500 ΗΜΕΡΟΜΗΝΙΑ : ΔΕΚΕΜΒΡΙΟΣ 2001				
ΣΥΝΤΑΞΗ ΜΕΛΕΤΗΣ	ΗΛΙΑΣ ΚΑΛΩΣ	ΑΡΧΙΤΕΚΤΟΝ ΜΗΧΑΝΙΚΟΣ	ΕΚΔΑΤΕΙΣ ΥΠΗΡΕΣΙΩΝ ΕΛΕΙΧΟ Η Κ Ε Πρεβέζα 26002 Ο Τεχνικός Υπολόγος Η ΔΙΕΥΝΟΥΣΑ ΤΥΠΗ ΚΟΣΤΑΣ-ΣΠΑΚΑΣ ΕΡΓ. 10007ΡΑΘΙΣ ΜΕ ΒΑΣΗ Α ΤΟΠΟΓΡΑΦΟΣ ΜΕΧΑΝΙΚΟΣ	
ΗΛΙΑΣ ΒΑΣ. ΚΑΛΩΣ ΑΝΔΡΕΑΣ ΠΑΥΛΟΣ ΑΡΧΙΤΕΚΤΟΝ ΜΗΧΑΝΙΚΟΣ ΠΛΗΡΕΣ ΜΗΚΕΣ ΙΣΟΒΑΤΕΣ ΒΟΡΕΙΑΣ ΜΕΛΕΤΗΣ ΕΦΑΡΜΟΓΗΣ ΜΕΤΡΩΝ ΣΦΟΔ Α. ΜΗΧΑΝΙΚΟΣ ΤΗΛ. 26007 Α.Φ.Μ. 21600772				

ΑΠΟ ΤΟ ΕΘΝΙΚΟ ΤΥΠΟΓΡΑΦΕΙΟ

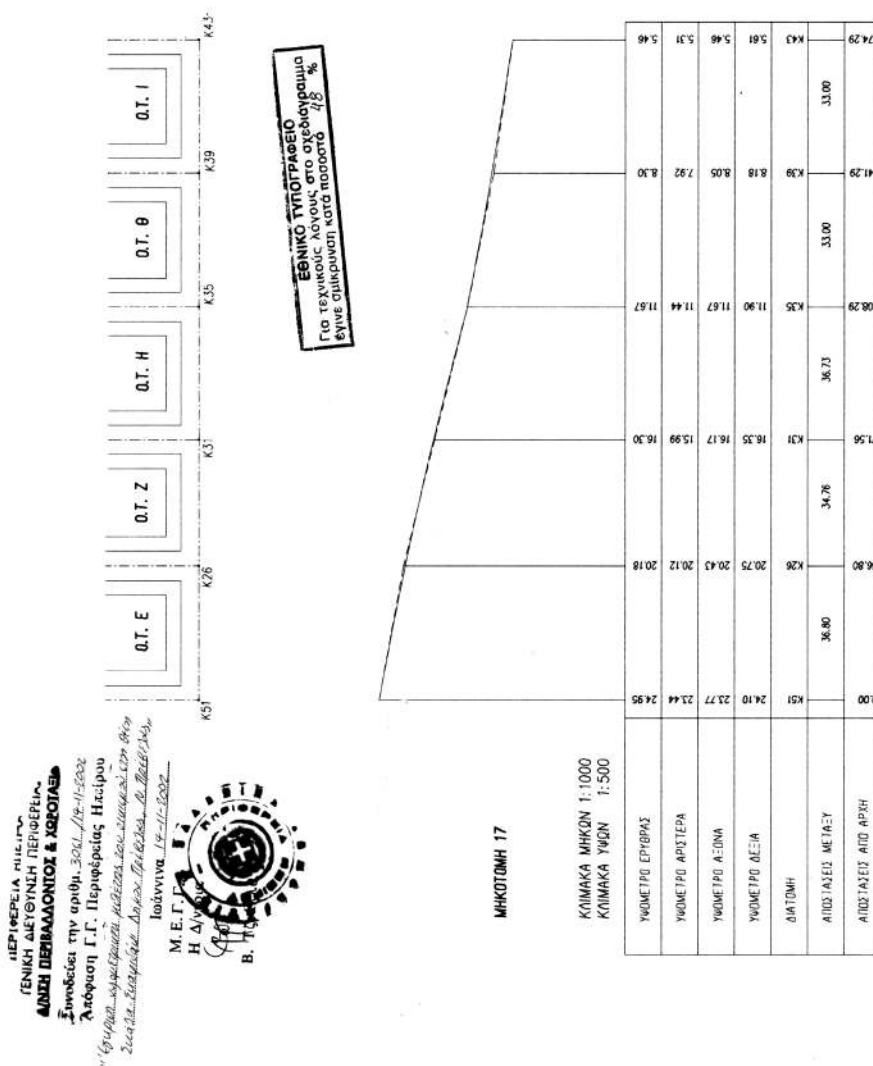

ΜΗΚΟΣ 17

KΛΙΜΑΚΑ ΜΗΚΩΝ 1:1000
KΛΙΜΑΚΑ ΥΨΩΝ 1:500

[illegible]