



04011793112020020



10421

ΕΦΗΜΕΡΙΣ ΤΗΣ ΚΥΒΕΡΝΗΣΕΩΣ

ΤΗΣ ΕΛΛΗΝΙΚΗΣ ΔΗΜΟΚΡΑΤΙΑΣ

ΤΕΥΧΟΣ ΤΕΤΑΡΤΟ

Αρ. Φύλλου 1179

31 Δεκεμβρίου 2002

ΑΠΟΦΑΣΕΙΣ

Αριθ. 1083617/9123/B0010

(1)

Καθορισμός ορίων αιγιαλού - παραλίας και παλαιού αιγιαλού στη θέση Καμπούρια Μπουρνιάς, Αγ. Άννας, Δήμου Νηλέως Ν.Ευβοίας.

Ο ΥΦΥΠΟΥΡΓΟΣ ΟΙΚΟΝΟΜΙΑΣ ΚΑΙ ΟΙΚΟΝΟΜΙΚΩΝ

Έχοντας υπόψη:

1. Τις διατάξεις της παρ. 2 του άρθρου 34 του Ν.2971/2001 (ΦΕΚ 285/τ.Α'/ 19.12.2001) «περί αιγιαλού και παραλίας» σύμφωνα με τις οποίες οι εκκρεμείς υποθέσεις που αφορούν τον καθορισμό αιγιαλού και παραλίας εξακολουθούν να διέπονται από τις ισχύουσες μέχρι την έναρξη ισχύος του νόμου αυτού διατάξεις.

2. Τις διατάξεις των άρθρων 1 μέχρι και 7 του Α.Ν.2344/1940 «περί αιγιαλού και παραλίας», όπως τροποποιήθηκε και συμπληρώθηκε με τις διατάξεις του άρθρου 13 του Ν.1078/1980 και του άρθρου 23 του Ν.1337/1983.

3. Τις διατάξεις του Ν.3200/55 «περί διοικητικής αποκεντρώσεως όπως αυτές τροποποιήθηκαν και ισχύουν σήμερα με τα Ν.Δ.532/70, Β.Δ.704/70, Β.Δ.705/70, Β.Δ.192/72, Π.Δ.71/84, Π.Δ.347/86, Ν.2026/92 και Π.Δ.97/93.

4. Τις διατάξεις του Ν.Δ.439/70 «περί συμπληρώσεως των διατάξεων περί αιγιαλού».

5. Τις διατάξεις του άρθρου 20 Ν. 719/77 «περί του τρόπου σύνταξης τοπογραφικών και υψομετρικών διαγραμμάτων από ιδιώτες μηχανικούς κ.λπ.».

6. Τις διατάξεις του άρθρου 100 του Π.Δ.284/88 «περί συγκροτήσεως μεταξύ άλλων και της επιτροπής καθορισμού ορίων αιγιαλού παραλίας και θέσεων αμμοληψίας».

7. Την 1078204/927/0006Α/6.8.92 κοινή Υπουργική Απόφαση των Υπουργών Προεδρίας και Οικονομικών, με την οποία διατηρείται σε ισχύ η Επιτροπή καθορισμού ορίων αιγιαλού παραλίας και θέσεων αμμοληψίας.

8. Τις διατάξεις του άρθρου 19 παράγρ.5 Ν.2344/95, του άρθρου 52 παρ. 6 Ν. 2218/94, του άρθρου 4 παρ. 7 του Ν.2240/94, δυνάμει των οποίων αρμοδιότητες του Υπουργείου Οικονομικών που είχαν μεταβιβασθεί στους Νομάρχες, ανήκουν στον Περ/κό Δ/ντή, σε συνδυασμό με αυτές του άρθρου 14 παρ.2 του Ν.2399/96 με τις οποίες προβλέπεται η κατάργηση των θέσεων των Περ/κών Δ/ντών, οι αρμοδιότητες πλέον του οποίου περιήλθαν στο Γενικό

Γραμματέα της Περιφέρειας και ασκούνται από τον Αναπληρωτή Περ/κό Δ/ντή.

9. Τις διατάξεις του τέταρτου εδαφίου της παρ. 2 του άρθρου 1 και της παρ. 6 του ίδιου άρθρου του Ν. 2503/97 «Διοίκηση, οργάνωση, στελέχωση της Περιφέρειας, ρύθμιση θεμάτων για την Τοπική Αυτοδιοίκηση και άλλες διατάξεις» (ΦΕΚ 107/Α), σύμφωνα με τις οποίες οι Περιφερειακές Υπηρεσίες του Υπουργείου Οικονομικών, που συγκροτούσαν την Περιφερειακή Διοίκηση του Νομού ή Νομαρχίας, δεν υπήχθησαν στην ενιαία οργανική μονάδα της Περιφέρειας, ούτε καταργήθηκαν, αλλά αποτελούν από 1.9.97, Υπηρεσίες του Υπουργείου Οικονομικών.

10. Το 28979/31.7.1997 έγγραφο της Δ/σης Διοίκησης του Υπουργείου Εσωτερικών Δημ. Διοίκησης και Αποκέντρωσης, σύμφωνα με το οποίο οι αρμοδιότητες του Γενικού Γραμματέα της Περιφέρειας σε θέματα Υπηρεσιών του Υπουργείου Οικονομικών, μεταφέρονται από 1.9.1997 στον Υπουργό Οικονομικών.

11. Την 1100383/1330/Α0006/31.10.2001 (ΦΕΚ 1485/τ.Β'/ 31.10.2001) κοινή απόφαση του Πρωθυπουργού και Υπουργού Οικονομικών «Περί ανάθεσης αρμοδιοτήτων του Υπουργού Οικονομικών στους Υφυπουργούς».

12. Την 1115093/1378/Α0006/17.12.2001 (ΦΕΚ 1720/τ.Β' 721.12.2001) απόφαση του Υφυπουργού Οικονομικών «περί μεταβίβασης αρμοδιοτήτων του Υφυπουργού Οικονομικών στους Γενικό Γραμματέα, Γενικούς Διευθυντές κ.λπ. του Υπουργείου Οικονομικών, όπως αυτή τροποποιήθηκε με την αριθ.1041136/468/Α0006/8.5.2002 (ΦΕΚ 633/22.5.2002 τ.Β') απόφαση του Υφυπουργού Οικονομίας και Οικονομικών.

13. Την από 25.1.2001 έκθεση της κατά το άρθρο 100 Π.Δ.284/88 αρμόδιας Επιτροπής καθορισμού των ορίων του αιγιαλού - παραλίας και θέσεων αμμοληψίας, που καθόρισε τα όρια του αιγιαλού - παραλίας - παλαιού αιγιαλού στη θέση «Καμπούρια-Μπουρνιάς», Αγ. Άννας, Δήμου Νηλέως, Ν. Ευβοίας.

14. Τα από Μάρτιο 1997, με κλίμακα 1:500 τοπογραφικά διαγράμματα που τοπογράφησαν μηχανικού Ιωάννη Γ. Σαλταγιάννη, σε τέσσερις (4) πινακίδες, που ελέγχθηκαν για την ακρίβεια της αποτύπωσης στις 30.5.97 από τον Ελ. Κασιμάτη, μηχανικό της Τ.Υ.Δ.Κ. και θεωρήθηκαν την ίδια ημερομηνία από τον Αν. Γιαννόπουλο, Προϊστάμενο της Τ.Υ.Δ.Κ. Ν. Ευβοίας, όπως ορίζουν οι διατάξεις του άρθρου 20 του Ν. 719/77 και συνοδεύει την έκθεση της προαναφερόμενης Επιτροπής.

15. Τη σύμφωνη γνώμη του Γενικού Επιτελείου Ναυτικού, που διατυπώθηκε στο Φ.544.5/327/02/Σ.808/20.6.02 έγγραφό του, αποφασίζουμε:

1. Επικυρώνουμε την από 25.1.2001 έκθεση της κατά το άρθρο 100 του Π.Δ. 284/88 αρμόδιας Επιτροπής καθορισμού των ορίων του αιγιαλού και παραλίας και θέσεων αμμοληψίας «περί καθορισμού των ορίων αιγιαλού - παραλίας-παλ. αιγιαλού στη θέση «Καμπούρια - Μπουρνιάς», Αγ. Άννας, Δήμου Νηλέως, Ν. Ευβοίας», καθώς και τα από Μαρτίου 1997 τοπογραφικά - υψομετρικά διαγράμματα, που τη συνοδεύουν, τα οποία συντάχθηκαν από τον τοπογράφο μηχανικό Ιωάννη Γ. Σαλταγιάννη, σε τέσσερις (4) πινακίδες, με κλίμακα 1:500, που ελέγχθηκαν για την ακρίβεια της αποτύπωσης από τον Ελ. Κασιμάτη, μηχανικό της Τ.Υ.Δ.Κ. στις 30.5.97 και θεωρήθηκαν την ίδια ημερομηνία, από τον Αν. Γιαννόπουλο, Προϊστάμενο της Τ.Υ.Δ.Κ. Ν. Ευβοίας, όπως ορίζουν οι διατάξεις του άρθρου 20 του Ν.719/77.

2. Στα παραπάνω τοπογραφικά διαγράμματα καθορίστηκαν από την αρμόδια Επιτροπή, όπως πιο πάνω αναφέρεται:

α) τα όρια του αιγιαλού με κόκκινη συνεχή πολυγωνική γραμμή με στοιχεία «1, 2..... 11, 12, της οποίας οι κορυφές εξασφαλίζονται με συντεταγμένες του κρατικού τριγωνομετρικού δικτύου.

β) τα όρια της παραλίας με κίτρινη συνεχή πολυγωνική γραμμή με στοιχεία 1', 2'..... 11', 12' σε απόσταση δεκαπέντε (15) μ. από αυτήν του αιγιαλού, της οποίας οι κορυφές εξασφαλίζονται με συντεταγμένες του κρατικού τριγωνομετρικού δικτύου, γιατί δεν εξυπηρετούνται οι σκοποί του άρθρου 7 παρ. 1 του Α.Ν 2344/40.

γ) τα όρια του παλαιού αιγιαλού με μπλε συνεχή πολυγωνική γραμμή με στοιχεία 6α", 7", 8", 9", της οποίας οι κορυφές εξασφαλίζονται με συντεταγμένες του κρατικού τριγωνομετρικού δικτύου.

3. Στην πινακίδα 1 επανακαθορίστηκαν από την αρμόδια Επιτροπή τα όρια του παλαιού αιγιαλού με μπλε συνεχή γραμμή με στοιχεία 1", 6α", της οποίας οι κορυφές εξασφαλίζονται με συντεταγμένες του κρατικού τριγωνομετρικού δικτύου.

4. Την εν μέρει ακύρωση της αριθμ. Φ121/156/7.2.90 (ΦΕΚ 113 τ.Δ/90) απόφασης Νομάρχη Εύβοιας και μόνο ως προς το τμήμα 1", 6" αυτής, που επανακαθορίστηκε με την παρούσα με το τμήμα 1", 6α".

5. Η παρούσα απόφαση μαζί με την έκθεση και τα διαγράμματα, που προαναφέραμε, να δημοσιευθούν στην Εφημερίδα της Κυβερνήσεως.

Αθήνα, 10 Δεκεμβρίου 2002

Με εντολή Υφυπουργού
Ο Γενικός Διευθυντής
Δημ. Περιουσίας και Εθν. Κληροδοτημάτων
ΣΠΥΡΟΣ ΣΤΑΘΗΣ

ΕΚΘΕΣΗ

ΕΠΙΤΡΟΠΗΣ ΚΑΘΟΡΙΣΜΟΥ ΟΡΙΩΝ ΑΙΓΙΑΛΟΥ ΠΑΡΑΛΙΑΣ
ΚΑΙ ΘΕΣΕΩΝ ΑΜΜΟΛΗΨΙΑΣ ΕΠΑΝΕΞΕΤΑΣΗ

Για τον καθορισμό το πρώτον των ορίων αιγιαλού-παραλίας-παλ.αιγιαλού στη θέση «ΚΑΜΠΟΥΡΙΑ-ΜΠΟΥΡΝΙΑΣ», Αγ. Άννας, Δήμου Νηλέως, Ν. Ευβοίας.

Στην Αγ. Άννα σήμερα 25.1.2001, ημέρα Πέμπτη, οι υπογραφόμενοι:

1) Παγωνέτα Θραβάλου, εφοριακός ΠΕ/Α, Προϊσταμένη Κτηματικής Υπηρεσίας, σαν Πρόεδρος,

2) Αθηνά Μπούρικα, τοπ/φος μηχ/κός Π Ε/Β, υπάλληλος της Κτηματικής Υπηρεσίας σαν μέλος,

3) Ιωάννης Ασλανίδης, σημαιοφόρος Λ. Σ., Λιμενάρχης Μαντουδίου, σαν μέλος, που αποτελούμε την Επιτροπή καθορισμού ορίων αιγιαλού - παραλίας και θέσεων αμμοληψίας, η σύνθεση της οποίας καθορίστηκε βάσει των διατάξεων των άρθρων 89, 100, 153 του Π.Δ. 284/88 «περί Οργανισμού Υπουργείου Οικονομικών» και με την αριθ. 718/8.3.2000 Απόφαση του Προϊσταμένου της Οικονομικής Επιθεώρησης Στερεάς Ελλάδας του Υπουργείου Οικονομικών, που συγκλήθηκε με την αριθ. Φ121/870/99/19.1.2001 πρόσκληση του Προέδρου της, μεταβήκαμε επί τόπου στην περιοχή που προαναφέραμε την 25.1.2001

Αφού λάβαμε υπόψη

1. Το αριθμ.334/30.5.97 έγγραφο του τμήματος Τεχνικών Έργων της Δημοτικής Επιχείρησης Πολιτισμού και Ανάπτυξης Χαλκίδας (Δ.Ε.Π.Α.Χ.), με το οποίο ζητείται ο καθορισμός των ορίων αιγιαλού-παραλίας στη πιο πάνω περιοχή.

2. Τα από Μαρτίου 1997, με κλίμακα 1:500 τοπογραφικά διαγράμματα του τοπογράφου μηχανικού Ιωάννη Σαλταγιάννη, σε τέσσερις (4) πινακίδες, που ελέγχθηκαν για την ακρίβεια της αποτύπωσης την 30-05-97 από τον Ε. Κασιμάτη, μηχανικό της Τ.Υ.Δ.Κ. και θεωρήθηκαν την ίδια ημερομηνία από τον Αν. Γιαννόπουλο, Προϊστάμενο της Τ.Υ.Δ.Κ. Ν. Ευβοίας, όπως ορίζει το άρθρο 20 του Ν.719/77.

3. Τις διατάξεις του Α. Ν. 2344/40, όπως αυτός τροποποιήθηκε, συμπληρώθηκε και ισχύει καθώς και την σχετική Δικαστηριακή και Διοικητική Νομολογία.

4. Την από 19.6.97 αρχική Έκθεση της Επιτροπής καθορισμού ορίων αιγιαλού-παραλίας, με την οποία προτείνονται οριογραμμές αιγιαλού - παραλίας καθώς και οριογραμμή παλ. αιγιαλού στο προς τη ξηρά όριο του υφιστάμενου στην περιοχή αναδασμού.

5. Την 544.5/34/98/19.1.98 γνωμοδότηση ΓΕΝ επί της παραπάνω πρότασης, με την οποία διατυπώνεται η άποψη ότι η οριογραμμή του παλ. αιγιαλού πρέπει να χαρακτηί στο προς τη ξηρά όριο των αμμωδών εκτάσεων χωρίς να ληφθεί υπ' όψη ο αναδασμός, αφού αυτός δεν περιλαμβάνεται στις περιπτώσεις που αναφέρονται στη Ν.2823/1138/ΠΟΛ.45/2.2.88 εγκύκλιο Υπ. Οικονομικών «περί εξαίρεσης ακινήτων από τον παλ. αιγιαλό» και ζητήσε από τη Δ/ση Δημ. Περιουσίας του Υπ. Οικονομικών να εκφράσει τις απόψεις της για την ορθότητα ή μη του συλλογισμού του και από την Επιτροπή την επανεξέταση της καθορισθείσης με την αριθμ. Φ121/156/7.2.90 απόφαση Νομάρχη Εύβοιας οριογραμμής παλ. αιγιαλού.

6. Το 1095696/7184/Β0010/4.11.98 έγγραφο της Δ/σης Δημ. Περιουσίας του Υπ. Οικονομικών, σύμφωνα με το οποίο ο αναδασμός θα πρέπει να ληφθεί υπ' όψη εφόσον το Δημόσιο δεν έχει προβάλλει ιδιοκτησιακά δικαιώματα κυριότητας στις νόμιμες χρονικές προθεσμίες και οι εκτάσεις του αναδασμού ανήκουν πλέον σε ιδιώτες με παραχωρητήρια του Υπ. Γεωργίας και ως εκ τούτου η χάραξη της οριογραμμής του παλ. αιγιαλού θα πρέπει να γίνει σύμφωνα με την πρόταση της Επιτροπής.

7. Το Φ 121/2639/22.12.98 έγγραφο Κτηματικής Υπηρεσίας Εύβοιας προς το ΓΕΝ, ύστερα από το παραπάνω έγ-

γραφο Υπ. Οικονομικών, για τη σχετική του γνωμοδότηση.

8. Το 544.5/295/99/15.4.99 έγγραφο ΓΕΝ, με το οποίο τίθεται θέμα ορθότητας της εφαρμογής των ορίων του αναδασμού επί του διαγ/τος καθορισμού.

9. Την από 31.10.2000 Τεχνική Έκθεση της Α. Μπούρικα, τεχνικού μέλους της Επιτροπής, σύμφωνα με την οποία και μετά από επεξεργασία των δεδομένων στοιχείων προέκυψε ότι:

α. ορθώς έχει εφαρμοστεί το προς την θάλασσα όριο του αναδασμού στην εξεταζόμενη περιοχή και πρέπει να αποτελέσει και το όριο του παλ. αιγιαλού και

β. στην όμορη προς Βορρά περιοχή, στην οποία έχουν επικυρωθεί με την αριθμ. Φ 121/156/7.2.90 απόφαση Νομάρχη Εύβοιας τα όρια αιγιαλού - παραλίας - παλ. αιγιαλού, πρέπει να επανακαθοριστεί, λόγω εμφίλοχώρησης σφάλματος, η οριογραμμή του παλ. αιγιαλού, με την μετατόπιση της προς τη χερσαία περιοχή από την θέση 1'' 6'' στην θέση 1'' 6^α αφού το σημείο 6^α αποτελεί υφιστάμενο ορόσημο του αναδασμού (Σ259) και σημείο υλοποιημένης στο έδαφος ιδιοκτησίας.

10. Την αριθμ. 870/99/19.1.2001 πρόσκληση της Κτηματικής Υπηρεσίας προς τα μέλη της Επιτροπής για επανεξέταση της υπόθεσης.

11. Την από επιτόπιο μετάβαση «σχηματισθείσα αντίληψη για το πλάτος της βρεχόμενης ζώνης της ξηράς και άλλα συναφή στοιχεία δηλαδή:

α) Περιγραφή της μορφολογίας της περιοχής (ομαλή κλίση εδάφους, αδόμητη περιοχή)

β) Κατάσταση της ακτής (αμμώδης σε μεγάλο εύρος, που αποτελεί ένδειξη ύπαρξης παλ. αιγιαλού)

γ) Κατάσταση θαλασσίου χώρου (βάθη, ξέρες, ύφαλοι, ανάπτυγμα πελάγους)

δ) Παλίρροιες και θαλάσσια ρεύματα

ε) Επικρατούσες καιρικές συνθήκες (διεύθυνση, ένταση και συχνότητα πνεόντων ανέμων, ύψος κύματος κ.λπ.)

στ) Το από 1965 - 1966 διάγραμμα αναδασμού περιοχής Αγ. Άννας, που συντάχθηκε σε κλιμ. 1:5000 από την Τοπογραφική Υπηρεσία του Υπ. Γεωργίας, τα όρια του οποίου έχουν περαστεί στα παρόντα διαγ/τα από σταθερά υφιστάμενα ορόσημα του αναδασμού.

12. Την αριθμ. Φ121/156/7.2.90 (ΦΕΚ 113 τ.Δ'/90) απόφαση Νομάρχη Εύβοιας, περί καθορισμού ορίων αιγιαλού - παραλίας - παλ. αιγιαλού στη θέση Μπουρνιάς, Αγ. Άννας, Ν. Εύβοιας, που αποτελεί όμορο προς Βορρά καθορισμό του παρόντος, καθώς και το συνοδευτικό της διάγραμμα, σύμφωνα με το οποίο έγινε η απαιτούμενη συναρμογή των κορυφών αιγιαλού - παραλίας ενώ προτείνεται με την παρούσα η μετατόπιση της κορυφής 6'' του εγκ/νου παλ. αιγιαλού στο σημείο 6^α, λόγω εμφίλοχώρησης σφάλματος, όπως προέκυψε από την Τ. Ε. του τεχνικού μέλους, που υιοθετείται και από τα άλλα δυο μέλη της Επιτροπής.

13. Τις διατάξεις της παρ. 1 του αρθ. 5 (όπως αντικαταστάθηκε με την παρ. 5 του αρθ. 23 του Ν. 1337/83) και παρ. 1 του άρθρ. 7 του Α.Ν. 2344/40, την Ε15780/405/ΠΟΛ 3/9.1.87 εγκύκλιο Δ/νσης Δημ. Κτημάτων Υπ. Οικονομικών «περί καθορισμού οριογραμμής παραλίας» της Δ.3474/976/ ΠΟΛ. 105/29.7.83 εγκυκλίου καθώς και τη 571/2000 γνωμοδότηση του Ν.Σ.Κ. και συνεκτιμώντας τα δεδομένα της εξεταζόμενης περιοχής, ότι δηλ. δεν υπάρχει καθ' όλο το μήκος παραλιακός δρόμος ώστε να εξασφαλίζεται η δυνατότητα επικοινωνίας από τη θάλασσα στην ξηρά και τανάπαλιν καθώς και το γεγονός ότι πρόκειται για κυρίως αδόμητη περιοχή με μεγάλα αγροτεμάχια, που παρουσιάζει τάσεις τουριστικής ανάπτυξης και αξιοποίησης, προτείνεται η δημιουργία ζώνης παραλίας πλάτους 15μ., που θεωρείται απαραίτητη για την εξυπηρέτηση επικοινωνίας ξηράς - θάλασσας και τανάπαλιν καθώς και για την εξυπηρέτηση έργων υποδομής, εξωραϊσμού και λοιπών κοινωφελών σκοπών.

Ύστερα από τα παραπάνω η Επιτροπή, αποφασίζει:

1) Καθορίζει επί των παραπάνω τοπογραφικών διαγραμμάτων:

α. Την οριογραμμή αιγιαλού με κόκκινη συνεχή πολυγωνική γραμμή 1,2..... 11,12, της οποίας οι κορυφές εξασφαλίζονται με συντεταγμένες του κρατικού τριγωνομετρικού δικτύου.

β. Την οριογραμμή παραλίας με κίτρινη συνεχή πολυγωνική γραμμή 1',2',...11',12', σε απόσταση 15μ. από αυτήν του αιγιαλού, γιατί δεν εξυπηρετούνται οι σκοποί του άρθρου 7 παρ. 1 του Α.Ν. 2344/40. Οι κορυφές της εξασφαλίζονται με συντεταγμένες του κρατικού τριγωνομετρικού δικτύου.

2) Αποφαίνεται ότι υπάρχει παλ. αιγιαλός και

α. καθορίζει τούτον με συνεχή μπλε πολυγωνική γραμμή 6α»,7»,...8»,9, της οποίας οι κορυφές εξασφαλίζονται με συντεταγμένες του κρατικού τριγωνομετρικού δικτύου.

β. επανακαθορίζει την οριογραμμή του παλ. αιγιαλού με συνεχή μπλε γραμμή με στοιχεία 1»,6α», της οποίας οι κορυφές εξασφαλίζονται με συντεταγμένες του κρατικού τριγωνομετρικού δικτύου.

3) Την εν μέρει ακύρωση της αριθμ. Φ121/156/7.2.90 (ΦΕΚ 113τ. Δ'/90) απόφασης Νομάρχη Εύβοιας και μόνο ως προς το τμήμα του παλ. αιγιαλού, που επανακαθορίζεται με την παρούσα (τμήμα 1'',6'').


4) Δεν υπάρχουν κατασκευές στις ζώνες αιγιαλού - παραλίας.




Η ΕΠΙΤΡΟΠΗ

Π. ΘΡΑΒΑΛΟΥ

ΑΘ. ΜΠΟΥΡΙΚΑ

ΙΩ. ΑΣΛΑΝΙΔΗΣ

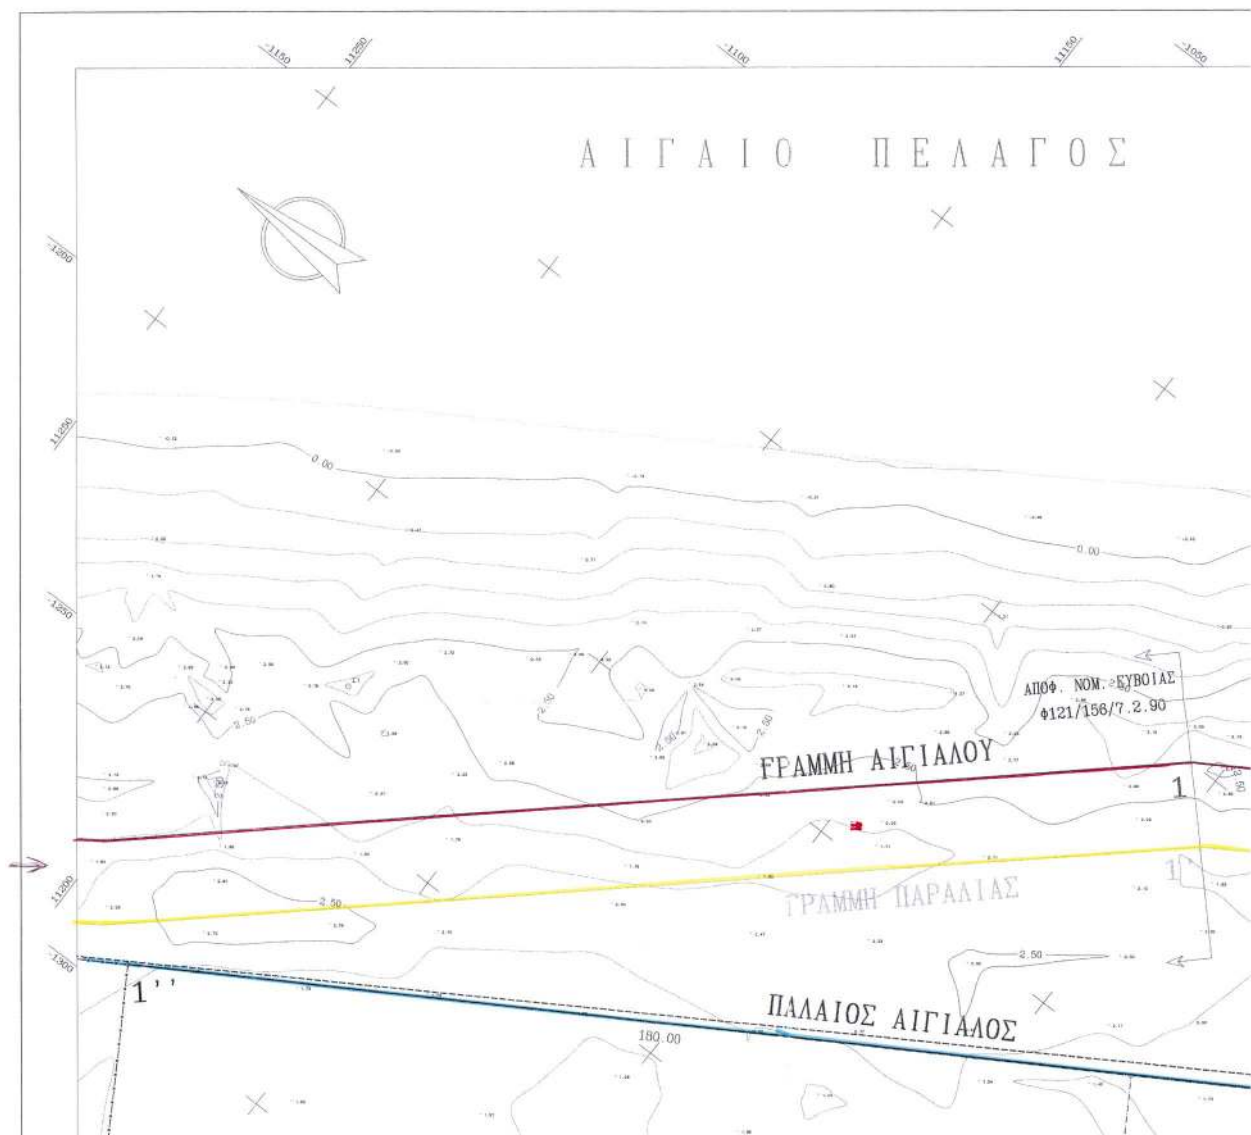

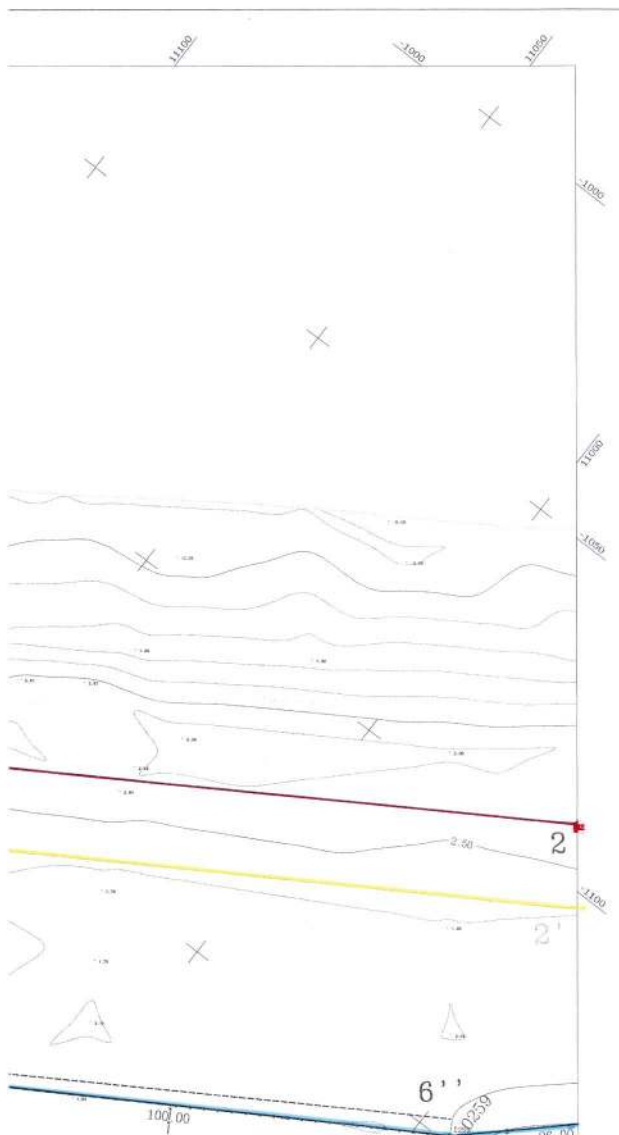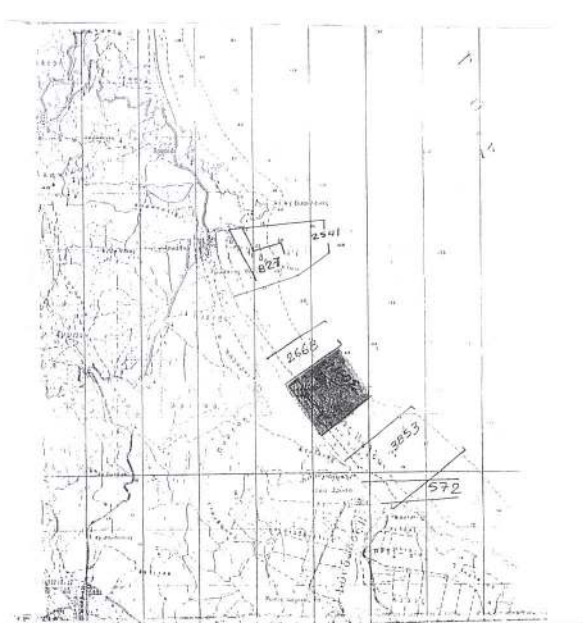 

ΠΙΝΑΚΑΣ ΣΥΝΤΕΤΑΓΜΕΝΩΝ ΣΤΑΣΕΩΝ - ΤΡΙΓΩΝΟΜΕΤΡΙΚΩΝ


A/A	X	Y	H
T80(ΓΥΣ)	-10573.130	3648.890	521.090
T49(ΓΥΣ)	-901.860	10356.410	58.730
Σ1	-450.088	10217.796	9.356
Σ2	-746.120	10550.426	2.953
Σ3	-1230.736	11182.553	3.250
Σ4	-1408.533	11215.836	2.423
Σ259	-1148.680	10944.251	1.726


ΠΙΝΑΚΑΣ ΣΥΝΤΕΤΑΓΜΕΝΩΝ ΛΙΓΙΛΛΟΥ

A/A	X	Y	ΠΑΡΑΤΗΡΗΣΕΙΣ
1	-1150.00	11055.50	ΛΙΓΙΛΛΟΥ, ΝΟΤ. ΣΤΗΛΗ 421/1567/2.30
2	-1092.24	10963.017	
3	-1043.352	10892.124	
4	-969.086	10812.426	
5	-893.384	10719.414	
6	-853.819	10660.899	
7	-812.346	10610.600	
8	-788.105	10575.295	
9	-757.868	10550.890	
10	-717.194	10498.832	
11	-670.907	10431.070	
12	-622.488	10368.707	

ΠΙΝΑΚΑΣ ΣΥΝΤΕΤΑΓΜΕΝΩΝ ΠΑΡΑΛΙΑΣ

A/A	X	Y	ΠΑΡΑΤΗΡΗΣΕΙΣ
1'	-1161.000	11045.000	ΛΙΓΙΛΛΟΥ, ΝΟΤ. ΣΤΗΛΗ 421/1567/2.30
2'	-1104.783	10954.783	
3'	-1055.076	10882.703	
4'	-980.403	10802.568	
5'	-905.438	10710.461	
6'	-865.846	10651.906	
7'	-824.341	10601.566	
8'	-799.231	10564.999	
9'	-768.629	10540.299	

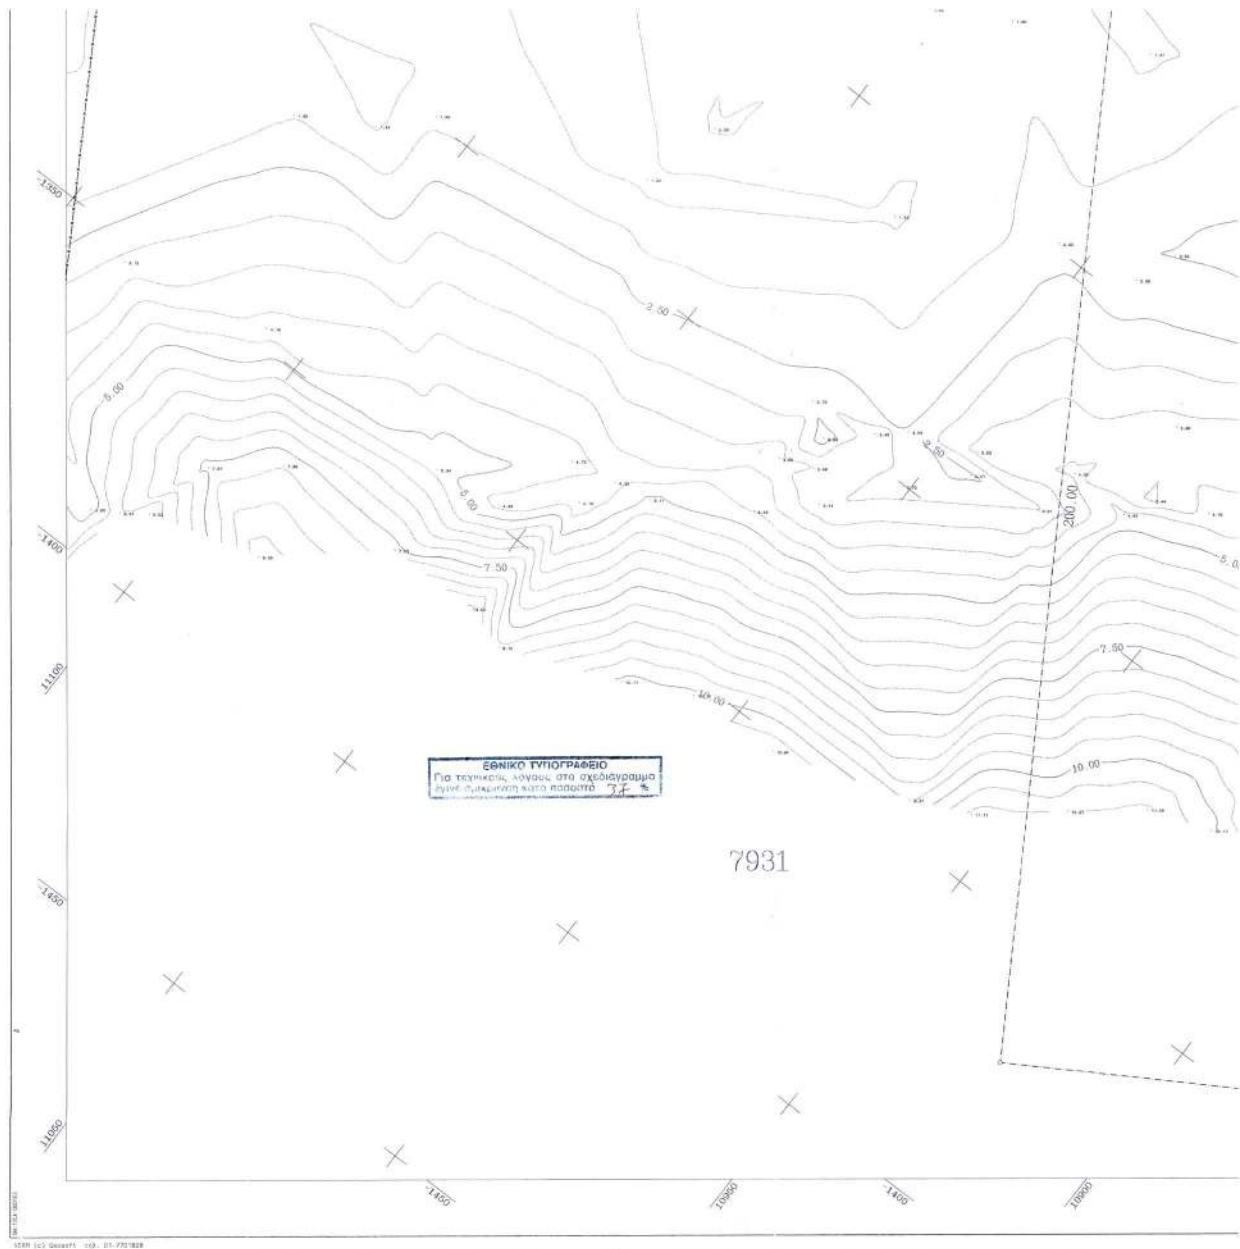

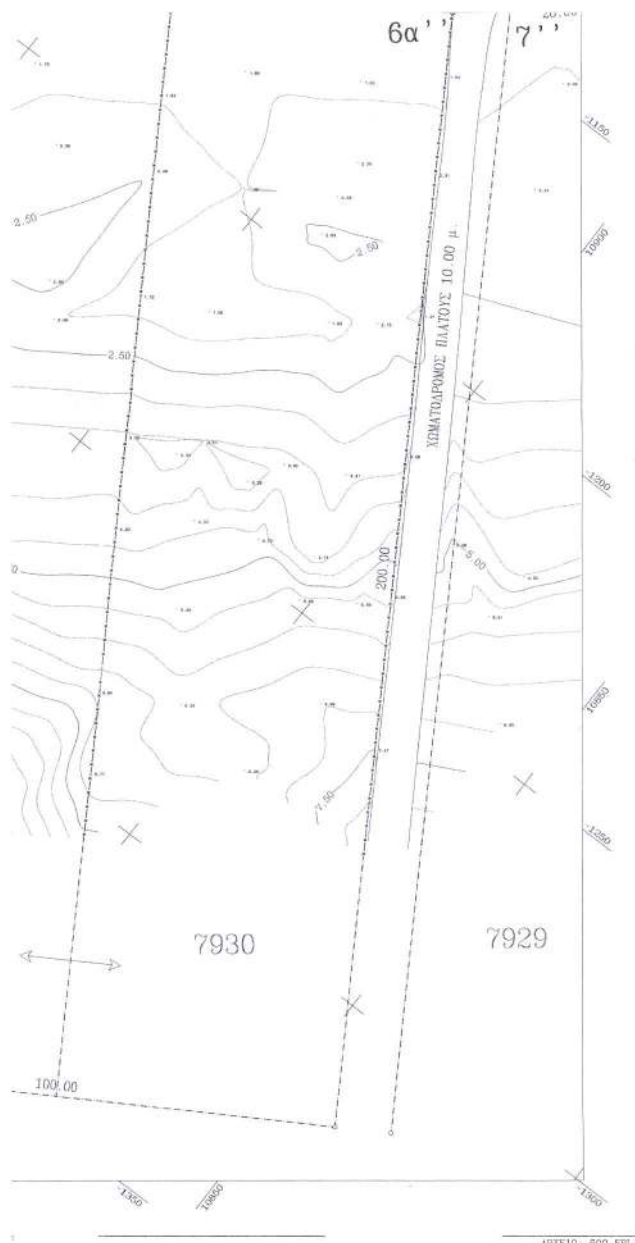

10'	-729.309	10489.974	
11'	-683.035	10422.232	
12'	-634.336	10359.508	

A/A	X	Y	ΠΑΡΑΤΗΡΗΣΕΙΣ
6''α	-1146.680	10944.251	
7''	-1141.700	10936.753	
8''	-782.849	10551.878	
9''	-757.868	10550.890	
1''	-1294.177	11183.491	

ΝΟΜΑΡΧΙΑ ΕΥΒΟΙΑΣ Δ/ΝΣΗ ΤΕΧΝΙΚΩΝ ΥΠΗΡΕΣΙΩΝ	
ΤΟΠΟΓΡΑΦΙΚΟ ΔΙΑΓΡΑΜΜΑ ΚΑΒΟΡΕΙΣΜΟΥ ΟΡΙΩΝ ΑΙΓΙΤΑΛΟΥ - ΠΑΡΑΛΙΑΣ	
ΠΕΡΙΟΧΗ ΜΟΥΡΥΝΙΑΣ ΑΓΙΑΣ ΑΝΝΑΣ ΚΟΙΝΩΤΗΤΑΣ ΝΗΛΕΩΣ ΝΟΜΟΥ ΕΥΒΟΙΑΣ	ΕΝΔΙΑΦΕΡΟΜΕΝΟΣ Δ.Ε.Π.Α. ΧΑΛΚΙΔΑΣ

ΕΠΙΣΤΑΣΗ ΜΕΤΡΗΣΕΩΣ ΙΩΑΝΝΗΣ ΣΑΤΑΓΙΑΝΝΗΣ ΑΔΑΤΑ ΤΟΠΟΓΡΑΦΟΣ ΜΗΧΑΝΙΚΟΣ Α.Π.Θ. ΜΕΛΟΣ Τ.Ε.Ε. ΕΠΙΣΤΑΣΗ ΜΕΤΡΗΣΕΩΣ ΧΡΗΣΤΟΠΟΥΛΟΣ 15 - ΝΕΜΕΑΝΑ - Τ.Ε.Ε. 15701 Α.Ο.Ε.Ε. ΚΑΛΑΜΑΡΙΑΣ Ο.Π.Ε. 01042000 ΥΠΟΝΟΜΙΑ ΕΠΙΤΡΟΠΗΣ ΧΑΡΟΦΙΣΧΟΥ ΟΡΙΩΝ ΑΙΓΙΤΑΛΟΥ - ΠΑΡΑΛΙΑΣ — κόκκινη γραμμή — οριογραμμή Αιγιτάλου/Ν.Ε. — κίτρινη γραμμή — οριογραμμή Παροικιάς/Ν.Ε. — μπλε γραμμή — κρησινός ποταμός (Ν.Ε.Ε.Ε.) 1. Τα παρόν τοπογραφικά διαγράμματα συντάσσονται, την στο ... 22/10/01. Εκδότη της επιτροπής καθορισμού ορίων Αιγιτάλου και Παροικίας 2. Οι κορυφογραμμές εξομαλύνονται όπως φέρνεται, στο διάγραμμα από συντηρητικές — γραμμές — τριγωνομετρικών — Εξιστάς — 3. Δεν υπάρχουν κτίσματα στην ζώνη Παροικίας 4. Καθορίζεται ζώνη Παροικίας έκτασης ... στρεμ. ... (6) μ. ... για ελαιοπερίληψη των ποταμών της καρ 1 του αρθ. 7 Ν. 2244/40 5. Η επιτροπή διαπιστώνει ότι ... υπάρχει παλαιός Αιγιτάλος. Η ΕΠΙΤΡΟΠΗ Ο ΠΡΟΕΔΡΟΣ ΙΩΑΝΝΗΣ ΤΗΣ ΕΚΜΑΤΗΣ ΥΠΟΧΡΕΩΣΗ ΕΥΒΟΙΑΣ ΤΑ ΜΕΛΗ Τ. Σ. ΜΗΛΟΠΟΥΛΟΣ Ο. Α. ΚΑΡΑΧΑΝΙΔΗΣ	<table border="1" style="width: 100%; border-collapse: collapse;"> <tr> <td style="width: 30%;"> Ο ΣΥΝΤΑΞΑΣ ΙΩΑΝΝΗΣ ΣΑΤΑΓΙΑΝΝΗΣ </td> <td style="width: 30%;"> ΗΜΕΡΟΜΗΝΙΑ ΣΥΝΤΑΞΗΣ ΜΑΡΤΙΟΣ 1997 </td> <td style="width: 40%;"> ΥΠΟΓΡΑΦΗ </td> </tr> <tr> <td style="vertical-align: top;"> <table border="1" style="width: 100%; border-collapse: collapse;"> <tr> <td style="width: 50%;">Επιβλέπων</td> <td style="width: 50%;">Υπογραφή</td> </tr> <tr> <td style="text-align: center;">ΕΛΕΥΘΕΡΙΟΣ</td> <td style="text-align: center;">ΕΛΕΥΘΕΡΙΟΣ</td> </tr> <tr> <td style="vertical-align: top;"> Τα Μέλη των </td> <td style="vertical-align: top;"> Υπογραφή </td> </tr> <tr> <td style="text-align: center;">ΟΡΟΓΡΑΦΟΣ</td> <td style="text-align: center;">ΟΡΟΓΡΑΦΟΣ</td> </tr> <tr> <td style="vertical-align: top;"> ΟΡΟΓΡΑΦΟΣ Τ. Δ. Κ. Κ. ΣΑΤΑΓΙΑΝΝΗΣ </td> <td style="vertical-align: top;"> Υπογραφή </td> </tr> </table> </td> <td style="vertical-align: top;"> <table border="1" style="width: 100%; border-collapse: collapse;"> <tr> <td style="width: 50%;"> ΗΜΕΡΟΜΗΝΙΑ ΣΥΝΤΑΞΗΣ ΜΑΡΤΙΟΣ 1997 </td> <td style="width: 50%;"> ΥΠΟΓΡΑΦΗ </td> </tr> </table> </td> </tr>


ΤΡΙΓΩΝΟΜΕΤΡΙΚΗ ΕΞΑΡΤΗΣΗ ΥΠΟΜΕΤΡΙΚΗ ΔΕΚΤΗΡΙΑ ΜΕΘΟΔΟΣ ΑΝΤΙΣΤΡΩΦΗΣ ΔΡΟΜΟΛΟΓΙΑ ΑΝΤΙΣΤΡΩΦΗΣ	ΣΠΑΤΙΟ ΤΡΙΓ/ΚΟ ΔΙΚΤΥΟ ΜΕΣΗ ΣΤΑΘΗΣ ΠΑΡΑΛΙΑΣ ΕΠΙΤΡΟΠΗ ΜΑΡΤΙΟΣ 1997
---	---

ΚΑΙΜΑΚΑ

1:500

ΓΕΩΛΟΓΙΚΟΣ Σ.Ε. (1/1)

ΑΡ. ΕΚΔΟΣΗΣ

1

ΥΠΟΜΝΗΜΑ ΣΥΜΒΟΛΩΝ

- ▲ Τριγωνομετρικό
 ○ Εύληση
 — Σχηματόσημα
 — Κάγκελο
 — Μανδρότοιχος
 — Μανδρότοιχος με σχηματόσημα
 — Μανδρότοιχος με κάγκελο
 — Όριο
 — Όριο ιδιοκτησίας
 ∅ Βράχος
 Λ Αμμόδες εδαφός
 ∩ Αμμοχιλιάδες εδαφός
 ∩ ∩ ∩ ∩ Φυσικό πρανές
 ∩ ∩ ∩ ∩ Μετεο φυσικό πρανές
 ∩ ∩ ∩ ∩ Τεχνητό πρανές

 ΓΡΑΜΜΗ ΑΙΓΙΛΑΟΥ
 ΓΡΑΜΜΗ ΠΑΡΑΛΙΑΣ
 ΠΑΛΑΤΟΣ ΠΑΛΑΙΟΣ

ΠΙΝΑΚΑΣ ΣΥΝΤΕΤΑΓΜΕΝΩΝ ΣΤΑΣΕΩΝ - ΤΡΙΓΩΝΟΜΕΤΡΙΚΩΝ

A/A	X	Y	H
780 (ГΥΣ)	-10573.130	3648.890	521.090
749 (ГΥΣ)	-901.860	10356.410	58.730
Σ1	-450.088	10217.766	9.356
Σ2	-746.120	10550.426	2.953
Σ3	-1230.736	11182.553	3.250
Σ4	-1408.533	11215.836	2.423
0259	-1148.860	10944.251	1.726


ΠΙΝΑΚΑΣ ΣΥΝΤΕΤΑΓΜΕΝΩΝ ΛΙΓΓΙΑΛΟΥ

A/A	X	Y	ΠΑΡΑΤΗΡΗΣΕΙΣ
1	-1150.00	11055.50	ΑΝΘ. ΜΟ. ΕΥΒΟΛΙΑ ΚΙΣ/19677.2.36
2	-1092.24	10963.017	
3	-1043.352	10892.124	
4	-969.086	10812.426	
5	-893.384	10719.414	
6	-853.819	10660.899	
7	-812.348	10610.600	
8	-788.105	10575.295	
9	-757.868	10550.890	
10	-717.194	10498.832	
11	-670.907	10431.070	
12	-622.488	10368.707	

ΠΙΝΑΚΑΣ ΣΥΝΤΕΤΑΓΜΕΝΩΝ ΠΑΡΑΛΙΑΣ

Α/Α	Χ	Υ	ΠΑΡΑΤΗΡΗΣΕΙΣ
1'	-1161.000	11045.000	ΑΝΘ. ΝΕΡ. ΕΠΙΘΕΤΕ #121/1067,3.Μ
2'	-1104.7Β3	10954.7Β3	
3'	-1055.076	10882.703	
4'	-980.403	10802.568	
5'	-905.438	10710.461	
6'	-865.846	10651.906	
7'	-824.341	10601.566	
8'	-799.231	10564.999	
9'	-768.629	10540.299	
10'	-729.309	10489.974	
11'	-683.035	10422.232	
12'	-634.336	10359.508	

ΠΙΝΑΚΑΣ ΣΥΝΤΕΤΑΓΜΕΝΩΝ ΠΑΛΑΙΟΥ ΑΙΓΙΑΛΟΥ

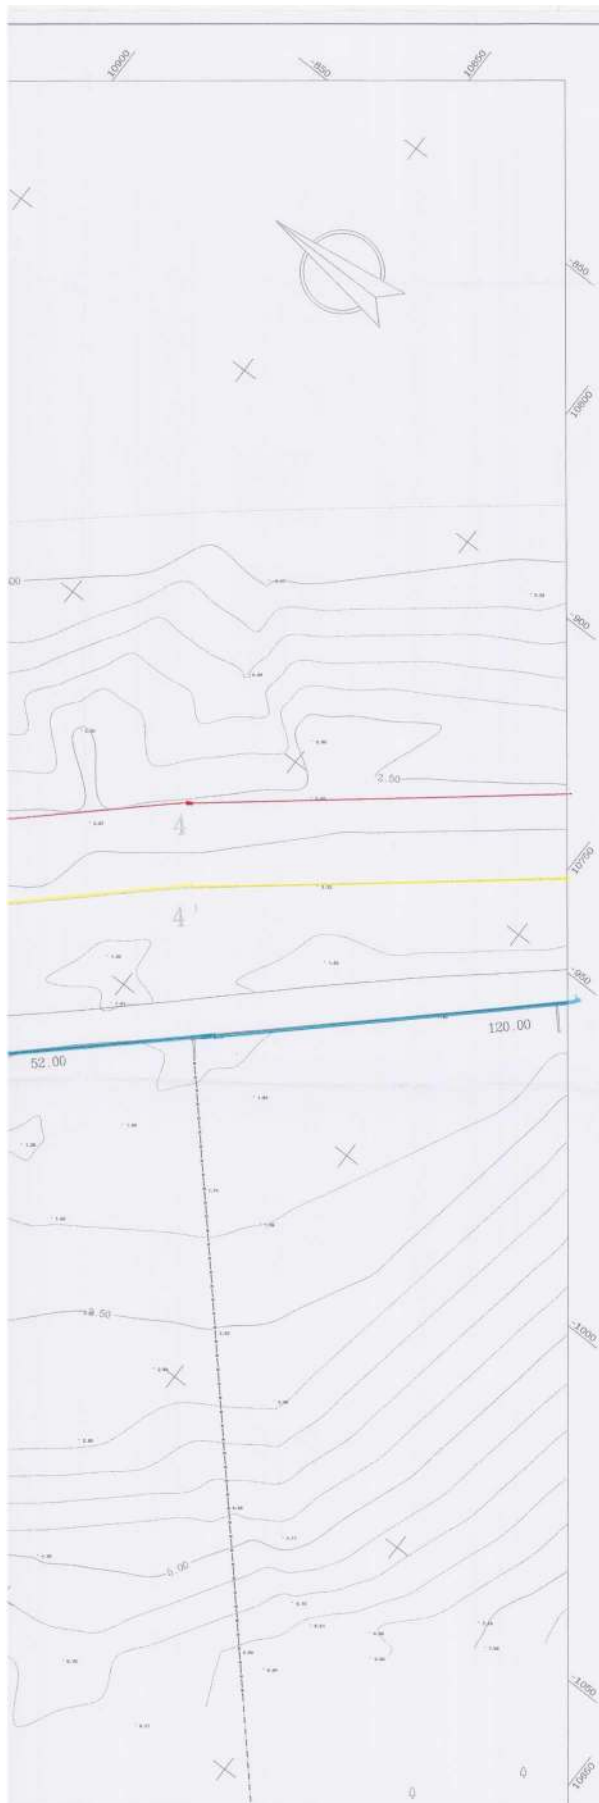

ΥΠΟΜΝΗΜΑ ΣΥΜΒΟΛΩΝ

- Δ Τριγωνομετρικό
- Σταθία
- Συρματοπλέγμα
- Κάγκελο
- Μανδρότοιχος
- Μανδρότοιχος με συρματοπλέγμα
- Μανδρότοιχος με κάγκελο
- Όριο
- Όριο ιδιοκτησίας
- ▽ Βράχος
- Αμμόδες εδαφός
- Αμμογαλικάδες εδαφός
- Φυσικό πρηνές
- Μικρό φυσικό πρηνές
- Τεχνητό πρηνές

ΓΡΑΜΜΗ ΑΙΓΙΛΑΟΥ

ΓΡΑΜΜΗ ΠΑΡΑΛΙΑΣ

ΠΑΛΑΙΟΣ ΑΙΓΙΛΑΟΣ

ΠΙΝΑΚΑΣ ΣΥΝΤΕΤΑΓΜΕΝΩΝ ΣΤΑΣΕΩΝ - ΤΡΙΓΩΝΟΜΕΤΡΙΚΩΝ

A/A	X	Y	H
T80 (ΓΥΣ)	-10573.130	3648.890	521.090
T49 (ΓΥΣ)	-901.860	10356.410	58.730
Σ1	-450.088	10217.796	9.356
Σ2	-746.120	10550.426	2.953
Σ3	-1230.736	11182.553	3.250
Σ4	-1408.533	11215.836	2.423
0259	-1148.680	10944.251	1.726

ΠΙΝΑΚΑΣ ΣΥΝΤΕΤΑΓΜΕΝΩΝ ΑΙΓΙΛΑΟΥ


A/A	X	Y	ΠΑΡΑΤΗΡΗΣΕΙΣ
1	-1150.00	11055.50	ΔΕΔ. ΜΕΤ. ΕΠΙΘΕΤΕΣ #20/196/7.2.86
2	-1092.24	10983.017	
3	-1043.352	10892.124	
4	-989.086	10812.426	
5	-893.384	10719.414	
6	-853.819	10660.899	
7	-812.348	10610.600	
8	-788.105	10575.295	
9	-757.868	10550.890	
10	-717.194	10498.832	
11	-670.907	10431.070	
12	-622.488	10368.707	


ΠΙΝΑΚΑΣ ΣΥΝΤΕΤΑΓΜΕΝΩΝ ΠΑΡΑΛΙΑΣ

A/A	X	Y	ΠΑΡΑΤΗΡΗΣΕΙΣ
1'	-1161.000	11045.000	ΔΕΔ. ΜΕΤ. ΕΠΙΘΕΤΕΣ #20/196/7.2.86
2'	-1104.783	10954.783	
3'	-1055.076	10882.703	
4'	-980.403	10802.568	
5'	-905.438	10710.461	
6'	-865.846	10651.906	
7'	-824.341	10601.566	
8'	-799.231	10564.999	
9'	-768.629	10540.299	
10'	-729.309	10489.974	
11'	-683.035	10422.232	
12'	-634.336	10359.508	

ΠΙΝΑΚΑΣ ΣΥΝΤΕΤΑΓΜΕΝΩΝ ΠΑΛΑΙΟΥ ΑΙΓΙΛΑΟΥ



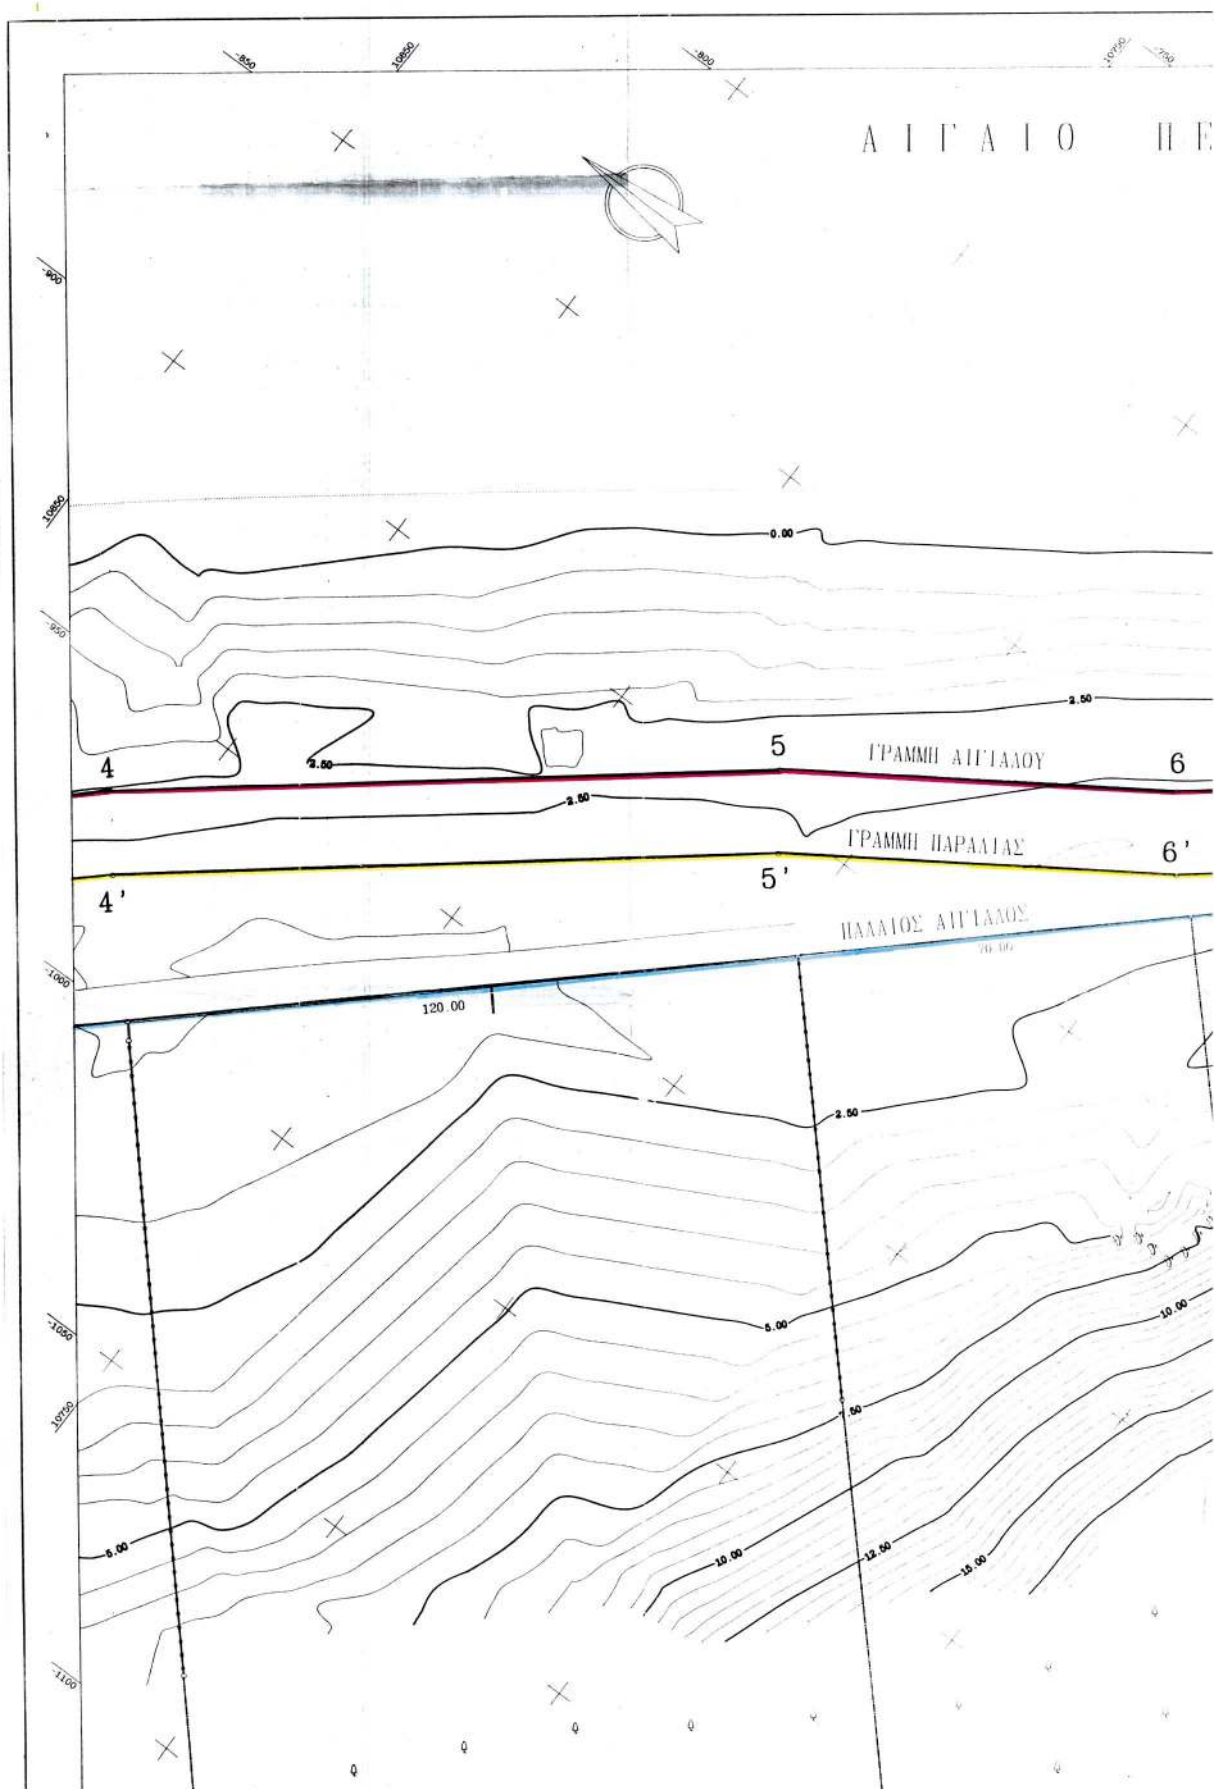

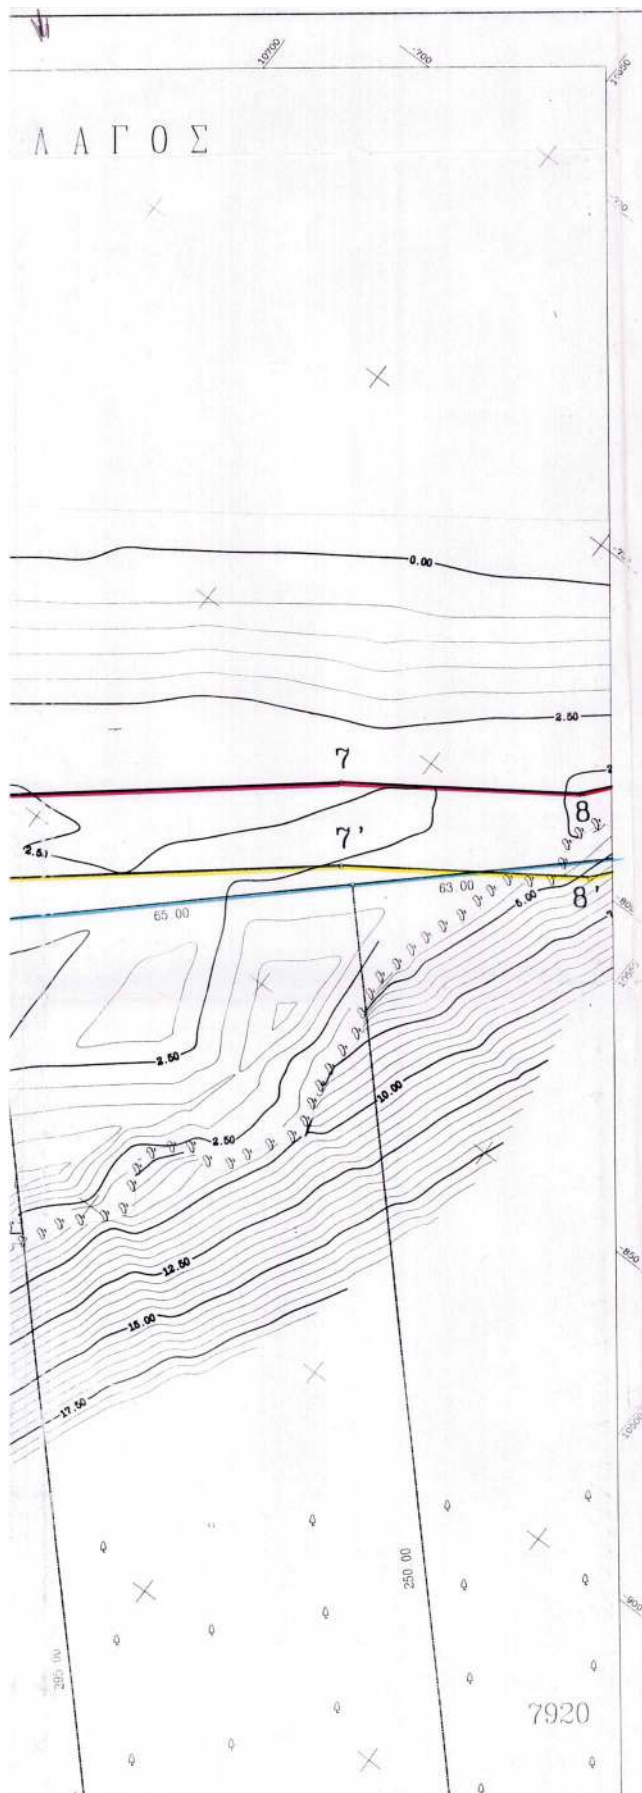

ΥΠΟΜΝΗΜΑ ΣΥΜΒΟΛΩΝ

- Δ Τριγωνομετρικό
- ο Στάση
- Συρματοπλέγμα
- Κάγκελο
- Μανδρότοιχος
- Μανδρότοιχος με συρματοπλέγμα
- Μανδρότοιχος με κάγκελο
- Όριο
- ο---ο Όριο εδαφοκτηρίου
- Υ Βρόχος
- Δ Αμμόδες εδαφος
- Σ Αμμοχαλικώδες εδαφος
- Φυσικό πρανές
- Μικρό φυσικό πρανές
- Τεχνητό πρανές
- ΓΡΑΜΜΗ ΑΙΓΙΑΛΟΥ
- ΓΡΑΜΜΗ ΠΑΡΑΛΙΑΣ
- ΠΑΛΑΙΟΣ ΑΙΓΙΑΛΟΣ

ΠΙΝΑΚΑΣ ΣΥΝΤΕΤΑΓΜΕΝΩΝ ΣΤΑΣΕΩΝ - ΤΡΙΓΩΝΟΜΕΤΡΙΚΩΝ

A/A	X	Y	H
Τ80(ΓΥΣ)	-10573.130	3648.890	521.090
Τ49(ΓΥΣ)	-901.860	10356.410	58.730
Σ1	-450.088	10217.796	9.356
Σ2	-746.120	10550.426	2.953
Σ3	-1230.736	11182.553	3.250
Σ4	-1408.533	11215.836	2.423
0259	-1148.680	10944.251	1.726


ΠΙΝΑΚΑΣ ΣΥΝΤΕΤΑΓΜΕΝΩΝ ΑΙΓΙΑΛΟΥ


A/A	X	Y	ΠΑΡΑΤΗΡΗΣΕΙΣ
1	-1150.00	11055.50	ΜΕΛ. ΑΝΤ. ΣΤΑΣΗΣ ΚΑΤΕΥΘ. 1:50
2	-1092.24	10983.017	
3	-1043.352	10892.124	
4	-969.086	10812.426	
5	-893.384	10719.414	
6	-853.819	10660.899	
7	-812.348	10610.600	
8	-788.105	10575.295	
9	-757.868	10550.890	
10	-717.194	10498.832	
11	-670.907	10431.070	
12	-622.488	10368.707	

ΠΙΝΑΚΑΣ ΣΥΝΤΕΤΑΓΜΕΝΩΝ ΠΑΡΑΛΙΑΣ

A/A	X	Y	ΠΑΡΑΤΗΡΗΣΕΙΣ
1'	-1161.000	11045.000	ΜΕΛ. ΑΝΤ. ΣΤΑΣΗΣ ΚΑΤΕΥΘ. 1:50
2'	-1104.783	10954.783	
3'	-1055.076	10882.703	
4'	-980.403	10802.568	
5'	-893.384	10719.414	
6'	-865.846	10651.906	
7'	-824.341	10601.566	
8'	-799.231	10564.999	
9'	-768.629	10540.299	
10'	-729.309	10489.974	
11'	-683.035	10422.232	
12'	-634.336	10359.508	

ΠΙΝΑΚΑΣ ΣΥΝΤΕΤΑΓΜΕΝΩΝ ΠΑΛΑΙΟΥ ΑΙΓΙΑΛΟΥ

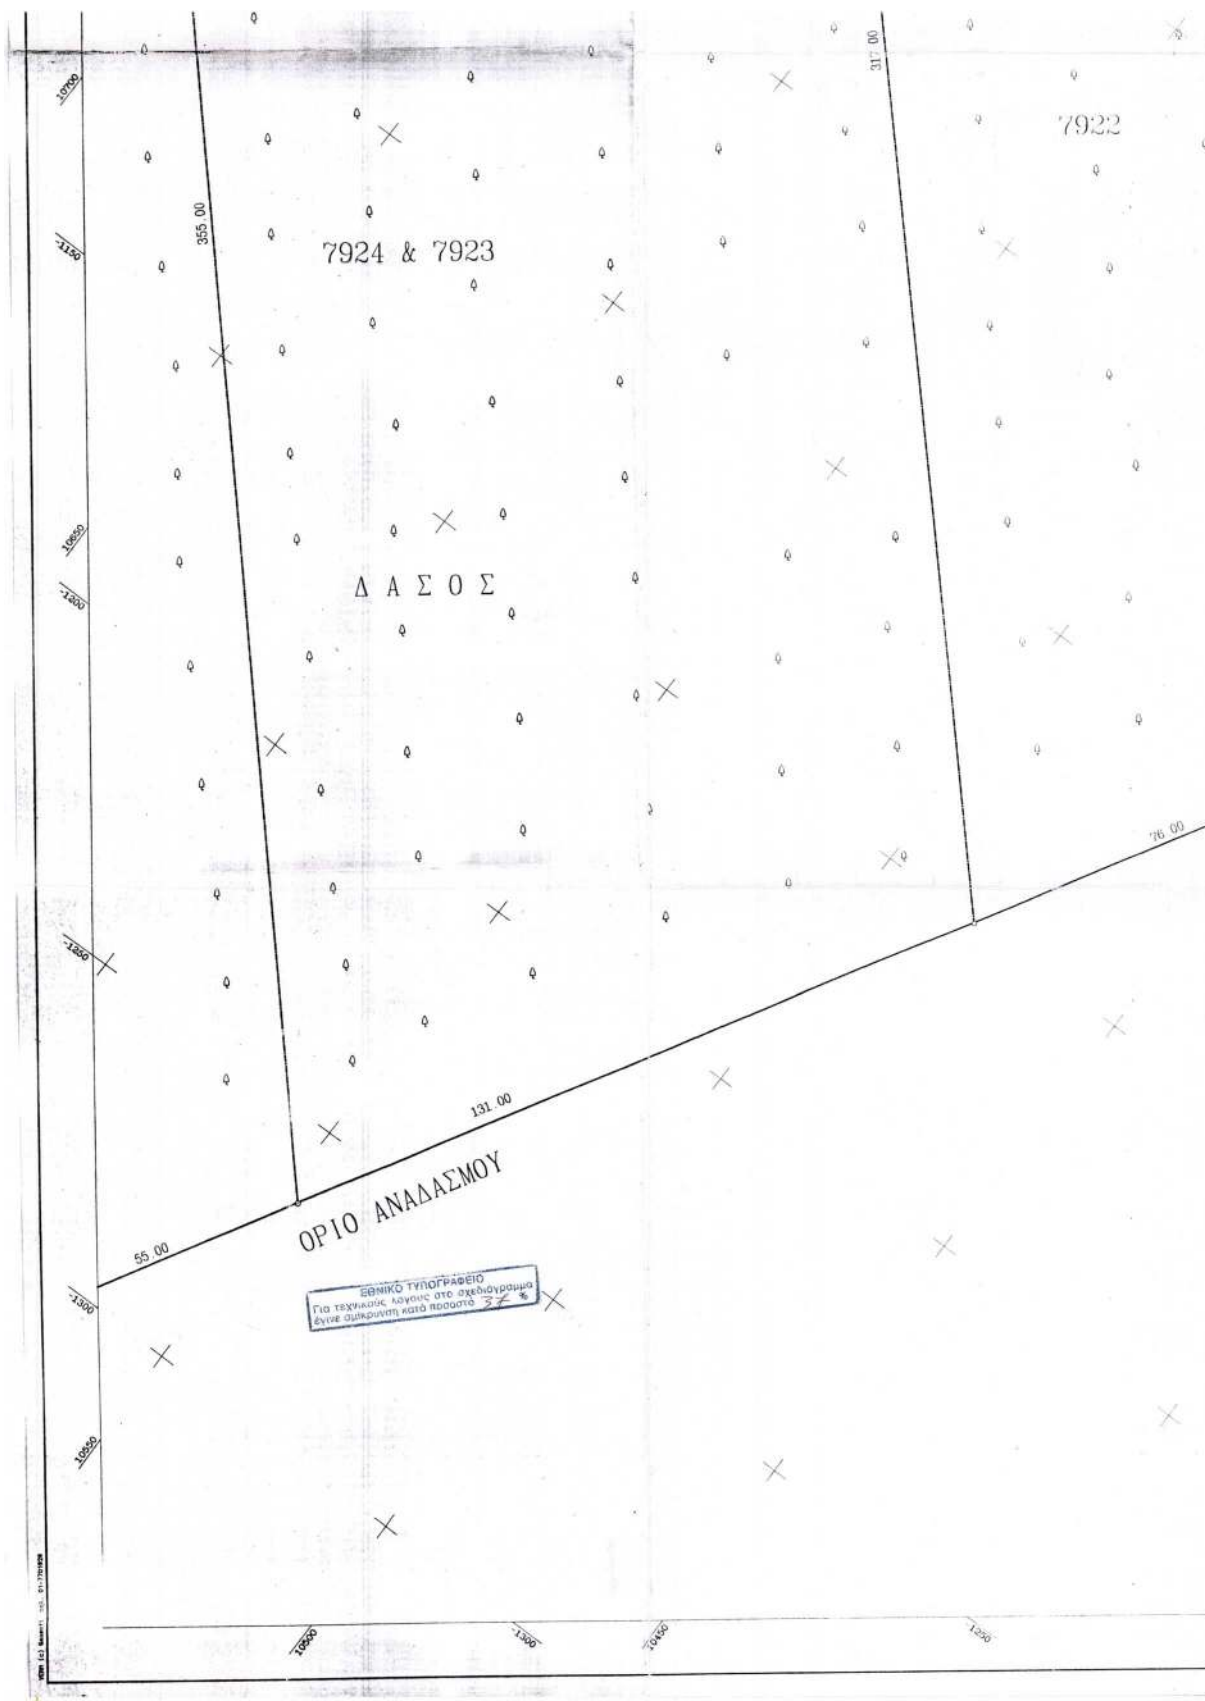


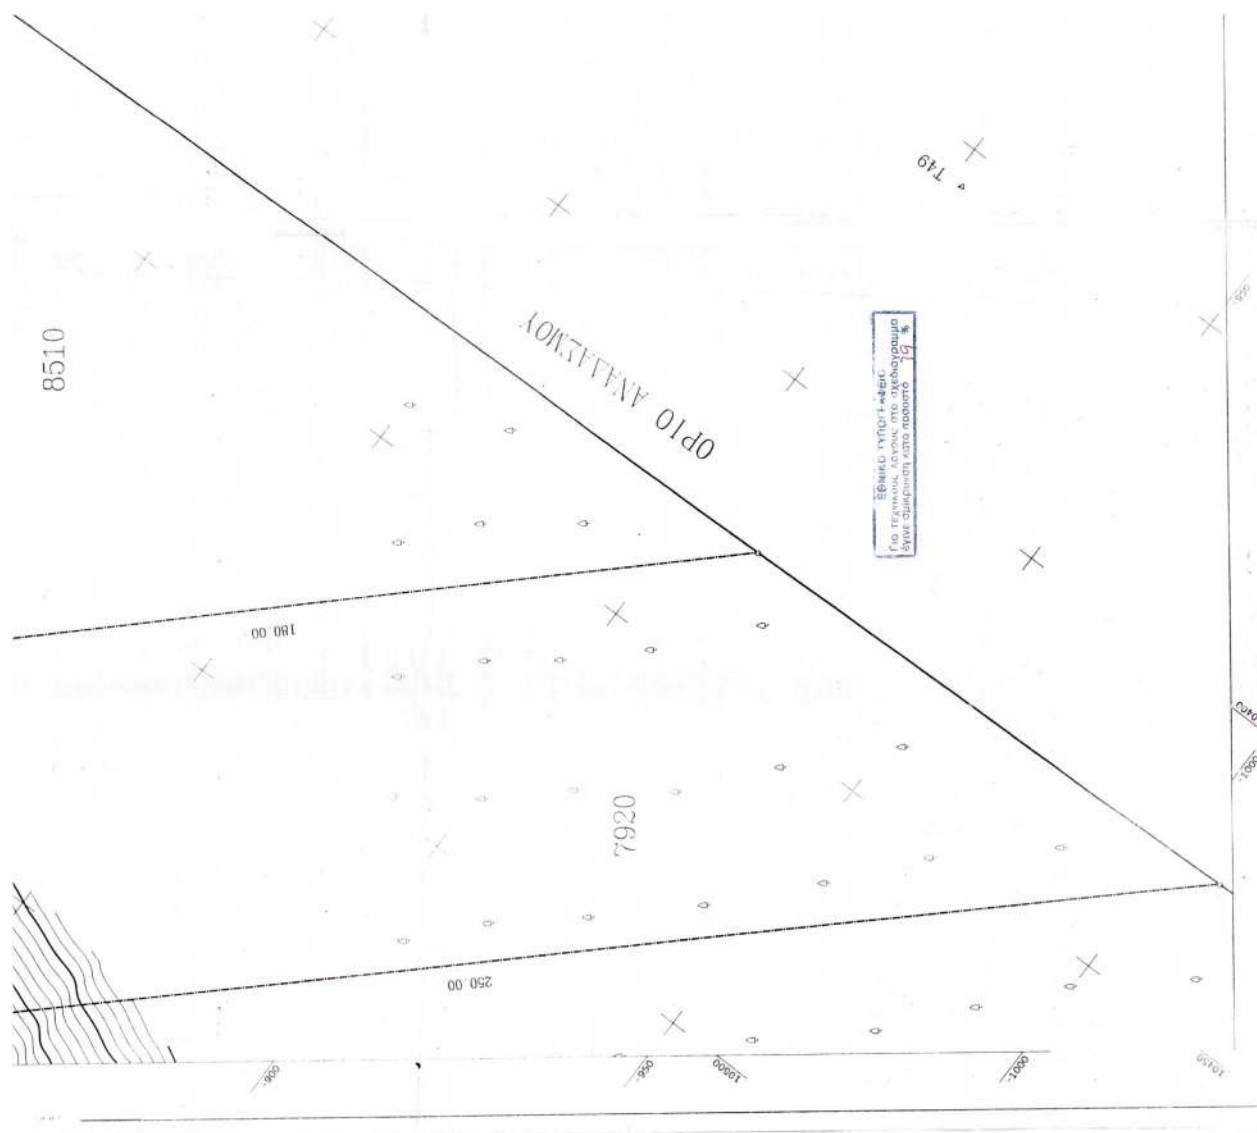

11	-603.039	10422.636
12	-634.336	10359.508

ΠΙΝΑΚΑΣ ΣΥΝΤΕΤΑΓΜΕΝΩΝ ΠΑΛΛΙΟΥ ΑΙΓΙΑΛΟΥ

A/A	X	Y	ΠΑΡΑΤΗΡΗΣΕΙΣ
6 ^a	-1148.68	10944.254	
7 ^a	-1141.700	10936.753	
8 ^a	-782.849	10551.878	
9	-757.868	10550.890	
1 ^a	-1294.177	11183.491	

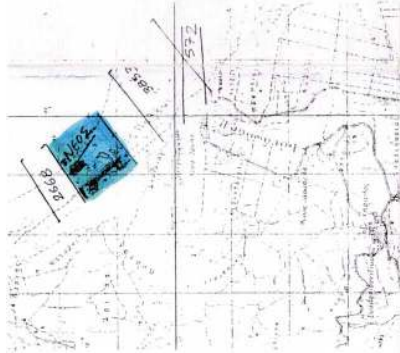

ΤΟΠΟΓΡΑΦΙΚΟ ΔΙΑΓΡΑΜΜΑ
ΚΑΘΟΡΙΣΜΟΥ ΟΡΙΩΝ ΑΙΓΙΛΟΥ - ΠΑΡΑΛΙΑΣ

ΠΕΡΙΟΧΗ ΜΠΟΥΡΝΙΑΣ ΑΓΙΑΣ ΑΝΝΑΣ
ΚΟΙΝΩΤΗΤΑΣ ΝΗΑΕΩΣ
ΝΟΜΟΥ ΕΥΒΟΙΑΣ
ΕΥΒΟΙΑΣ

ΕΝΔΙΑΦΕΡΟΜΕΝΟΣ
Δ.Ε.Π.Α. ΧΑΛΚΙΔΑΣ

[illegible]


ΕΘΝΙΚΟ ΤΥΠΟΓΡΑΦΕΙΟ**ΕΦΗΜΕΡΙΣ ΤΗΣ ΚΥΒΕΡΝΗΣΕΩΣ**

ΚΑΠΟΔΙΣΤΡΙΟΥ 34 * ΑΘΗΝΑ 104 32 * TELEX 223211 YPET GR * FAX 010 52 21 004
 ΗΛΕΚΤΡΟΝΙΚΗ ΔΙΕΥΘΥΝΣΗ: <http://www.et.gr>
 e-mail: webmaster@et.gr

ΠΛΗΡΟΦΟΡΙΕΣ ΔΗΜΟΣΙΕΥΜΑΤΩΝ Φ.Ε.Κ.: Τηλ. 1464

Πληροφορίες Α.Ε. - Ε.Π.Ε. και λοιπών Φ.Ε.Κ.: **010 527 9000**

ΠΕΡΙΦΕΡΕΙΑΚΑ ΓΡΑΦΕΙΑ ΠΩΛΗΣΗΣ Φ.Ε.Κ.

ΘΕΣΣΑΛΟΝΙΚΗ - Βασ. Όλγας 227 - Τ.Κ. 54100 ΠΕΙΡΑΙΑΣ - Γούναρη και Εθν. Αντίστασης Τ.Κ. 185 31	(0310) 423 956 010 4135 228	ΛΑΡΙΣΑ - Διοικητήριο Τ.Κ. 411 10 ΚΕΡΚΥΡΑ - Σαμαρά 13 Τ.Κ. 491 00 ΗΡΑΚΛΕΙΟ - Πλ. Ελευθερίας 1, Τ.Κ. 711 10	(0410) 597449 (06610) 89 127 / 89 120 (0810) 396 223
ΠΑΤΡΑ - Κορίνθου 327 - Τ.Κ. 262 23 ΙΩΑΝΝΙΝΑ - Διοικητήριο Τ.Κ. 450 44 ΚΟΜΟΤΗΝΗ - Δημοκρατίας 1 Τ.Κ. 691 00	(0610) 638 109 -110 (06510) 87215 (05310) 22 858	ΛΕΣΒΟΣ - Πλ. Κωνσταντινουπόλεως Τ.Κ. 811 00 Μυτιλήνη	(02510) 46 888 / 47 533

ΤΙΜΗ ΠΩΛΗΣΗΣ ΦΥΛΛΩΝ ΕΦΗΜΕΡΙΔΟΣ ΤΗΣ ΚΥΒΕΡΝΗΣΕΩΣ**Σε έντυπη μορφή:**

- Για τα ΦΕΚ από 1 μέχρι 40 σελίδες 1 euro.
- Για τα ΦΕΚ από 40 σελίδες και πάνω η τιμή προσαυξάνεται κατά 0,05 euro για κάθε επιπλέον σελίδα.

Σε μορφή CD:

Τεύχος	Περίοδος	Τιμές σε EURO	Τεύχος	Περίοδος	Τιμές σε EURO
Α.Ε. & Ε.Π.Ε.	Μηνιαίο	60	Αναπτυξιακών Πράξεων και Συμβάσεων (Τ.Α.Π.Σ.)	Ετήσιο	75
Α' και Β'	3μηνιαίο	75	Νομικών Προσώπων		
Α', Β' και Δ'	3μηνιαίο	90	Δημοσίου Δικαίου (Ν.Π.Δ.Δ.)	Ετήσιο	75
Α'	Ετήσιο	180	Δελτίο Εμπορικής και		
Β'	Ετήσιο	210	Βιομηχανικής Ιδιοκτησίας (Δ.Ε.Β.Ι.)	Ετήσιο	75
Γ	Ετήσιο	60	Ανωτάτου Ειδικού Δικαστηρίου	Ετήσιο	75
Δ'	Ετήσιο	150	Διακηρύξεων Δημοσίων Συμβάσεων	Ετήσιο	75
Παράρτημα	Ετήσιο	75			

Η τιμή πώλησης του Τεύχους Α.Ε. & Ε.Π.Ε. σε μορφή CD - rom για δημοσιεύματα μετά το 1994 καθορίζεται σε 30 euro ανά τεμάχιο, ύστερα από σχετική παραγγελία.

Η τιμή διάθεσης φωτοαντιγράφων ΦΕΚ 0,15 euro ανά σελίδα

ΕΤΗΣΙΕΣ ΣΥΝΔΡΟΜΕΣ Φ.Ε.Κ.

Τεύχος	Σε έντυπη μορφή		Από το Internet	
	Κ.Α.Ε. Προϋπολογισμού	Κ.Α.Ε. ΤΑΠΕΤ	Κ.Α.Ε. Προϋπολογισμού	Κ.Α.Ε. ΤΑΠΕΤ
	2531	3512	2531	3512
	euro	euro	euro	euro
Α' (Νόμοι, Π.Δ., Συμβάσεις κτλ.)	205	10,25	176	8,80
Β' (Υπουργικές αποφάσεις κτλ.)	293	14,65	205	10,25
Γ' (Διορισμοί, απολύσεις κτλ. Δημ. Υπαλλήλων)	59	2,95	ΔΩΡΕΑΝ	- -
Δ' (Απαλλοτριώσεις, πολεοδομία κτλ.)	293	14,65	147	7,35
Αναπτυξιακών Πράξεων και Συμβάσεων (Τ.Α.Π.Σ.)	147	7,35	88	4,40
Ν.Π.Δ.Δ. (Διορισμοί κτλ. προσωπικού Ν.Π.Δ.Δ.)	59	2,95	ΔΩΡΕΑΝ	- -
Παράρτημα (Προκηρύξεις θέσεων ΔΕΠ κτλ.)	30	1,50	ΔΩΡΕΑΝ	- -
Δελτίο Εμπορικής και Βιομ/κής Ιδιοκτησίας (Δ.Ε.Β.Ι.)	59	2,95	30	1,50
Ανωτάτου Ειδικού Δικαστηρίου (Α.Ε.Δ.)	ΔΩΡΕΑΝ	-	ΔΩΡΕΑΝ	- -
Προκηρύξεων Α.Σ.Ε.Π.	ΔΩΡΕΑΝ	-	ΔΩΡΕΑΝ	- -
Ανωνύμων Εταιρειών & Ε.Π.Ε.	2.054	102,70	587	29,35
Διακηρύξεων Δημοσίων Συμβάσεων (Δ.Δ.Σ.)	205	10,25	88	4,40
Α', Β' και Δ'			352	17,60

Το κόστος για την ετήσια συνδρομή σε ηλεκτρονική μορφή για τα προηγούμενα έτη προσαυξάνεται πέραν του ποσού της ετήσιας συνδρομής του έτους 2002 κατά 6 euro ανά έτος παλαιότητας και κατά τεύχος

- * Οι συνδρομές του εσωτερικού προπληρώνονται στις ΔΟΥ που δίνουν αποδεικτικό είσπραξης (διπλότυπο) το οποίο με τη φροντίδα του ενδιαφερομένου πρέπει να στέλνεται στην Υπηρεσία του Εθνικού Τυπογραφείου.
- * Η πληρωμή του υπέρ ΤΑΠΕΤ ποσού που αντιστοιχεί σε συνδρομές, εισπράττεται και από τις ΔΟΥ.
- * Οι συνδρομητές του εξωτερικού έχουν τη δυνατότητα λήψης των δημοσιευμάτων μέσω internet, με την καταβολή των αντίστοιχων ποσών συνδρομής και ΤΑΠΕΤ.
- * Οι Νομαρχιακές Αυτοδιοικήσεις, οι Δήμοι, οι Κοινότητες ως και οι επιχειρήσεις αυτών πληρώνουν το μισό χρηματικό ποσό της συνδρομής και ολόκληρο το ποσό υπέρ του ΤΑΠΕΤ.
- * Η συνδρομή ισχύει για ένα χρόνο, που αρχίζει την 1η Ιανουαρίου και λήγει την 31η Δεκεμβρίου του ίδιου χρόνου. Δεν εγγράφονται συνδρομητές για μικρότερο χρονικό διάστημα.
- * Η εγγραφή ή ανανέωση της συνδρομής πραγματοποιείται το αργότερο μέχρι τον Φεβρουάριο κάθε έτους.
- * Αντίγραφα διπλοτύπων, ταχυδρομικές επιταγές και χρηματικά γραμμάτια δεν γίνονται δεκτά.

Οι υπηρεσίες εξυπηρέτησης των πολιτών λειτουργούν καθημερινά από 08.00' έως 13.00'