



04000610502030012



659

ΕΦΗΜΕΡΙΣ ΤΗΣ ΚΥΒΕΡΝΗΣΕΩΣ

ΤΗΣ ΕΛΛΗΝΙΚΗΣ ΔΗΜΟΚΡΑΤΙΑΣ

ΤΕΥΧΟΣ ΤΕΤΑΡΤΟ

Αρ. Φύλλου 61

5 Φεβρουαρίου 2003

ΠΕΡΙΕΧΟΜΕΝΑ

ΑΠΟΦΑΣΕΙΣ

- Καθορισμός ορίων αιγιαλού, παραλίας στη θέση «Μουρτίτσα» Ξυνόβρυσης του Δήμου Αργαλαστής Ν. Μαγνησίας..... 1
- Κήρυξη αναδασωτέας έκτασης 12,500 στρεμμάτων, στην θέση «Τεντερείκα» Δημοτικού διαμερίσματος Υάμειας, Δήμου Κορώνης, Νομού Μεσσηνίας..... 2

ΑΠΟΦΑΣΕΙΣ

- Αριθ. 1103248/10866/B0010 (1)
- Καθορισμός ορίων αιγιαλού, παραλίας στη θέση «Μουρτίτσα» Ξυνόβρυσης του Δήμου Αργαλαστής Ν. Μαγνησίας.

Ο ΥΦΥΠΟΥΡΓΟΣ ΟΙΚΟΝΟΜΙΑΣ ΚΑΙ ΟΙΚΟΝΟΜΙΚΩΝ

Έχοντας υπόψη:

1. Τις διατάξεις του Ν. 2971/2001 (ΦΕΚ 285/τ.Α'/19.12.2001) «Περί αιγιαλού και παραλίας».
2. Τις διατάξεις του Ν.Δ. 439/70 «περί συμπληρώσεως των διατάξεων περί αιγιαλού».
3. Τις διατάξεις του Ν. 3200/55 «Περί διοικητικής αποκέντρωσης» όπως αυτές τροποποιήθηκαν και ισχύουν σήμερα με τα Ν.Δ. 532/1970, Β.Δ. 704/1970, Β.Δ. 705/1970, Β.Δ. 192/1972, Π.Δ. 71/1984, Π.Δ. 347/1986, Ν. 2026/1992 και Π.Δ. 97/1993.
4. Τις διατάξεις του άρθρου 19 παράγρ. 5 Ν. 2344/1995, του άρθρου 52 παρ.6 Ν. 2218/1994, του άρθρου 4 παρ. 7 του Ν. 2240/1994, δυνάμει των οποίων αρμοδιότητες του Υπουργείου Οικονομικών που είχαν μεταβιβασθεί στους Νομάρχες, ανήκουν στον Περιφερειακό Δ/ντή, σε συνδυασμό με αυτές του άρθρου 14 παρ. 2 του Ν. 2399/96 με τις οποίες προβλέπεται η κατάργηση των θέσεων των Περι/κών Δ/ντών, οι αρμοδιότητες πλέον του οποίου περιήλθαν στο Γενικό Γραμματέα της Περιφέρειας και ασκούνται από τον Αναπληρωτή Περι/κό Δ/ντή.
5. Τις διατάξεις του τετάρτου εδαφίου της παρ. 2 του άρθρου 1 και της παρ. 6 του ιδίου άρθρου του Ν. 2503/97 «Διοίκηση, οργάνωση, στελέχωση της Περιφέρειας, ρύθμιση θεμάτων για την Τοπική Αυτοδιοίκηση και άλλες

διατάξεις» (ΦΕΚ 107/Α), σύμφωνα με τις οποίες οι Περιφερειακές Υπηρεσίες του Υπουργείου Οικονομικών, που συγκροτούσαν την Περιφερειακή Διοίκηση του Νομού ή της Νομαρχίας, δεν υπήχθησαν στην ενιαία οργανική μονάδα της Περιφέρειας, ούτε καταργήθηκαν, αλλά αποτελούν από 1.9.1997, Υπηρεσίες του Υπουργείου Οικονομικών.

6. Το 28979/31.7.1997 έγγραφο της Δ/σης Διοίκησης του Υπουργείου Εσωτερικών, Δημ. Διοίκησης και Αποκέντρωσης, σύμφωνα με το οποίο οι αρμοδιότητες του Γενικού Γραμματέα της Περιφέρειας σε θέματα Υπηρεσιών του Υπουργείου Οικονομικών, μεταφέρονται από 1.9.1997 στον Υπουργό Οικονομικών.

7. Την 1100383/1330/A0006/31.10.2001 (ΦΕΚ 1485 τ.Β'/31.10.2001) κοινή απόφαση των Πρωθυπουργού και Υπουργού Οικονομικών, περί ανάθεσης αρμοδιοτήτων του Υπουργού Οικονομικών στους Υφυπουργούς».

8. Την 1115093/1378/A0006/17.12.2001 (ΦΕΚ 1720 τ.Β'/21.12.2001) απόφαση του Υφυπουργού Οικονομικών, περί μεταβίβασης αρμοδιοτήτων του Υφυπουργού Οικονομικών στο Γενικό Γραμματέα, στους Γενικούς Διευθυντές κλπ του Υπουργείου Οικονομικών, όπως αυτή τροποποιήθηκε με την αριθμ. 1041136/468/A0006/18.5.2002 (ΦΕΚ 633/22.5.2002 τ.Β') Απόφαση του Υφυπουργού Οικονομίας και Οικονομικών.

9. Την από 9.10.2002 έκθεση της Επιτροπής καθορισμού των ορίων αιγιαλού και παραλίας στη θέση «Μουρτίτσα» Ξυνόβρυσης του Δήμου Αργαλαστής Ν. Μαγνησίας, και από Σεπτέμβριο 2002 τοπογραφικό διάγραμμα, κλίμακας 1:500, το οποίο έχει συνταχθεί από τον τοπογράφο Μηχανικό Νικόλαο Κουβάτα σε δύο (2) πινακίδες και ελέγχθηκε και θεωρήθηκε από την Βάσω Χατζηπλή, τοπογράφο Μηχανικό της Κτηματικής Υπηρεσίας Ν. Μαγνησίας στις 9.10.2002

10. Το Φ544.5/786/02/ΣΧ. 1503/13.12.2002 έγγραφο του Γενικού Επιτελείου Ναυτικού, αποφασίζουμε:

Επικυρώνουμε την από 9.10.2002 έκθεσή της κατά το άρθρο 3 του Ν. 2971/2001 αρμόδιας Επιτροπής περί χάραξης των ορίων αιγιαλού και παραλίας στη θέση «Μουρτίτσα» Ξυνόβρυσης του Δήμου Αργαλαστής Ν. Μαγνησίας, καθώς επίσης και το από Σεπτέμβριο 2002 τοπογραφικό διάγραμμα, κλίμακας 1:500, το οποίο έχει συνταχθεί από τον Τοπογράφο Μηχανικό Νικόλαο Κουβάτα σε δύο (2) πινακίδες, ελέγχθηκε ως προς την ακρί-

βεια της αποτύπωσης στις 9.10.2002 και θεωρήθηκε την ίδια ημερομηνία από την Βάσω Χατζηπλή, Τοπογράφο Μηχανικό της Κτηματικής Υπηρεσίας Μαγνησίας.

Στο τοπογραφικό αυτό διάγραμμα καθορίστηκε η οριογραμμή του αιγιαλού με κόκκινη συνεχή πολυγωνική γραμμή, με στοιχεία Ε1,Ε2,Ε3,.....Ε15,Ε16,Ε41,Ε17,Ε18,..... έως και Ε40 της οποίας οι κορυφές εξασφαλίζονται με συντεταγμένες του κρατικού τριγωνομετρικού δικτύου. Η οριογραμμή της παραλίας με κίτρινη συνεχή πολυγωνική γραμμή, με στοιχεία Ε'1,Ε'2,Ε'3,.....Ε'13,Ε'41,Ε'17,Ε'18,.....Ε'40.

Αποφαινεται ότι δεν υφίσταται παλαιός αιγιαλός.

Η ζώνη παραλίας έχει πλάτος 15μ. διότι δεν εξυπηρετούνται οι σκοποί του άρθρου 1 παρ. 2 του Ν. 2971/2001.

Η παρούσα απόφαση μαζί με την έκθεση της Επιτροπής και το τοπογραφικό διάγραμμα, να δημοσιευθούν στην Εφημερίδα της Κυβερνήσεως.

Αθήνα, 17 Ιανουαρίου 2003

Με εντολή Υφυπουργού
Ο Γενικός Διευθυντής
Δημ. Περιουσίας & Εθν. Κληρ/των
ΣΠΥΡΟΣ Ι. ΣΤΑΘΗΣ

ΕΚΘΕΣΗ

Επιτροπής καθορισμού των ορίων αιγιαλού, παραλίας, παλαιού αιγιαλού και θέσεων αμμοληψίας σύμφωνα με τα άρθρα 3, 4 & 5 του Ν. 2971/2001 Καθορισμός για πρώτη φορά των ορίων αιγιαλού κλπ στην θέση «Μουρτίτσα Ξυνόβρυσης» του Δήμου Αργαλαστής Ν. Μαγνησίας.

Στο Βόλο σήμερα την 9.10.2002 οι υπογεγραμμένοι:

1. ΕΥΘΥΜΙΟΥ ΔΗΜΗΤΡΙΟΣ προϊστάμενος της Κτηματικής Υπηρεσίας Ν. Μαγνησίας, ως πρόεδρος.

2. ΠΙΤΣΟΥΛΑΚΗΣ ΑΝΤΩΝΙΟΣ Λιμενάρχης ΒΟΛΟΥ ως μέλος και

3. ΧΑΤΖΗΠΛΗ ΒΑΣΙΛΙΚΗ, τοπογράφος μηχανικός της Κτηματικής Υπηρεσίας ως μέλος,

4. ΜΑΓΓΟΣ ΒΑΪΟΣ, διευθυντής της Διεύθυνσης Πολεοδομίας Νομαρχιακής Αυτοδιοίκησης Ν. Μαγνησίας, ως μέλος,

5. ΜΠΟΜΠΟΡΙΔΗΣ ΧΡΗΣΤΟΣ, διευθυντής Χωροταξίας & Περιβάλλοντος της Γενικής Γραμματείας της περιφέρειας Θεσσαλίας ως μέλος, που αποτελούμε την επιτροπή καθορισμού των ορίων αιγιαλού, παραλίας και παλαιού αιγιαλού, σύμφωνα με τα άρθρα 3, 4 & 5 του Ν. 2971/2001 (Φ.Ε.Κ. 285/Δ' / 19.12.2001) και της αριθμ. 1419/5.6.2002 απόφασης του Προϊσταμένου της Οικονομικής Επιθεώρησης Θεσσαλίας, μετά από αυτοψία στην παραπάνω περιοχή στις 9.10.2002 ύστερα από πρόσκληση του Προέδρου της επιτροπής με το υπ' αριθμ. 2335/1.10.2002 έγγραφο, αφού λάβαμε υπόψη:

1. Την από 24.9.2002 αίτηση του ΙΩΑΝΝΗ ΦΑΡΜΑΚΗ με την οποία ζητείται ο καθορισμός του αιγιαλού και της παραλίας στην παραπάνω περιοχή,

2. Τις διατάξεις των άρθρων του Α.Ν. 2344 / 40 «Περί αιγιαλού και παραλίας», όπως τροποποιήθηκαν και συμπληρώθηκαν μεταγενέστερα και τη σχετική Δικαστική και Διοικητική Νομολογία.

3. Τις διατάξεις του Νόμου 2971/2001 (Φ.Ε.Κ. 285/Δ' / 19.12.2001) και ειδικότερα τα άρθρα 4,5,6,7,8, και 9.

4. Το τοπογραφικό και υψομετρικό διάγραμμα της παραπάνω περιοχής με κλίμακα 1:500, που συντάχθηκε τον ΣΕΠΤΕΜΒΡΙΟ 2002 από τον τοπογράφο μηχανικό ΝΙΚΟΛΑΟ ΚΟΥΒΑΤΑ σε δύο (2) πινακίδες και ελέγχθηκε και θεωρήθηκε από την Βάσω Χατζηπλή, τοπογράφο μηχανικό της Κτηματικής Υπηρεσίας Ν. Μαγνησίας στις 9.10.2002

5. Την αντίληψη που σχηματίστηκε λαμβάνοντας υπόψη, ύστερα από αυτοψία τις φυσικές και λοιπές ενδείξεις που επηρεάζουν το πλάτος του αιγιαλού και της παραλίας και ειδικότερα:

α) τη γεωμορφολογία του εδάφους, αναφορικά με κατηγορίες υψηλών και χαμηλών ακτών, τη σύστασή του καθώς και το φυσικό όριο βλάστησης,

β) την ύπαρξη, τα όρια και το είδος παράκτιων φυσικών πόρων,

γ) Την εκτίμηση των μετεωρολογικών στοιχείων της περιοχής,

δ) τη μορφολογία του πυθμένα,

ε) τον τομέα ανάπτυξης κυματισμού σε σχέση με το μέτωπο της ακτής,

στ) την ύπαρξη τεχνικών έργων στην περιοχή, που νομίμως υφίστανται, αποφασίζουμε:

Καθορίζουμε στο παραπάνω τοπογραφικό διάγραμμα:

1. Την οριογραμμή του αιγιαλού με κόκκινη συνεχή πολυγωνική γραμμή Ε1,Ε2,Ε3,...Ε15,Ε16,Ε41,Ε17,Ε18... έως και Ε40 της οποίας οι κορυφές εξασφαλίζονται με συντεταγμένες του κρατικού τριγωνομετρικού δικτύου.

2. Την οριογραμμή της παραλίας για την εξυπηρέτηση των σκοπών του άρθρου 1 παρ. 2 του Ν. 297/01 με κίτρινη συνεχή πολυγωνική γραμμή Ε'1,Ε'2,Ε'3,.....Ε'13,Ε'41,Ε'17,Ε'18,..... έως και Ε'40 της οποίας οι πλευρές είναι παράλληλες της γραμμής αιγιαλού σε απόσταση σταθερή 15,00 μ.

3. Αποφαινόμεστε ότι δεν υπάρχει παλαιός αιγιαλός



Η Επιτροπή

Ο Πρόεδρος
ΔΗΜΗΤΡΙΟΣ ΕΥΘΥΜΙΟΥ

Τα Μέλη

ΑΝΤΩΝΙΟΣ ΠΙΤΣΟΥΛΑΚΗΣ ΒΑΣΙΛΙΚΗ ΧΑΤΖΗΠΛΗ
ΒΑΪΟΣ ΜΑΓΓΟΣ ΧΡΗΣΤΟΣ ΜΠΟΜΠΟΡΙΔΗΣ



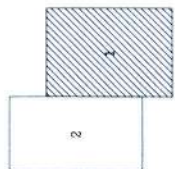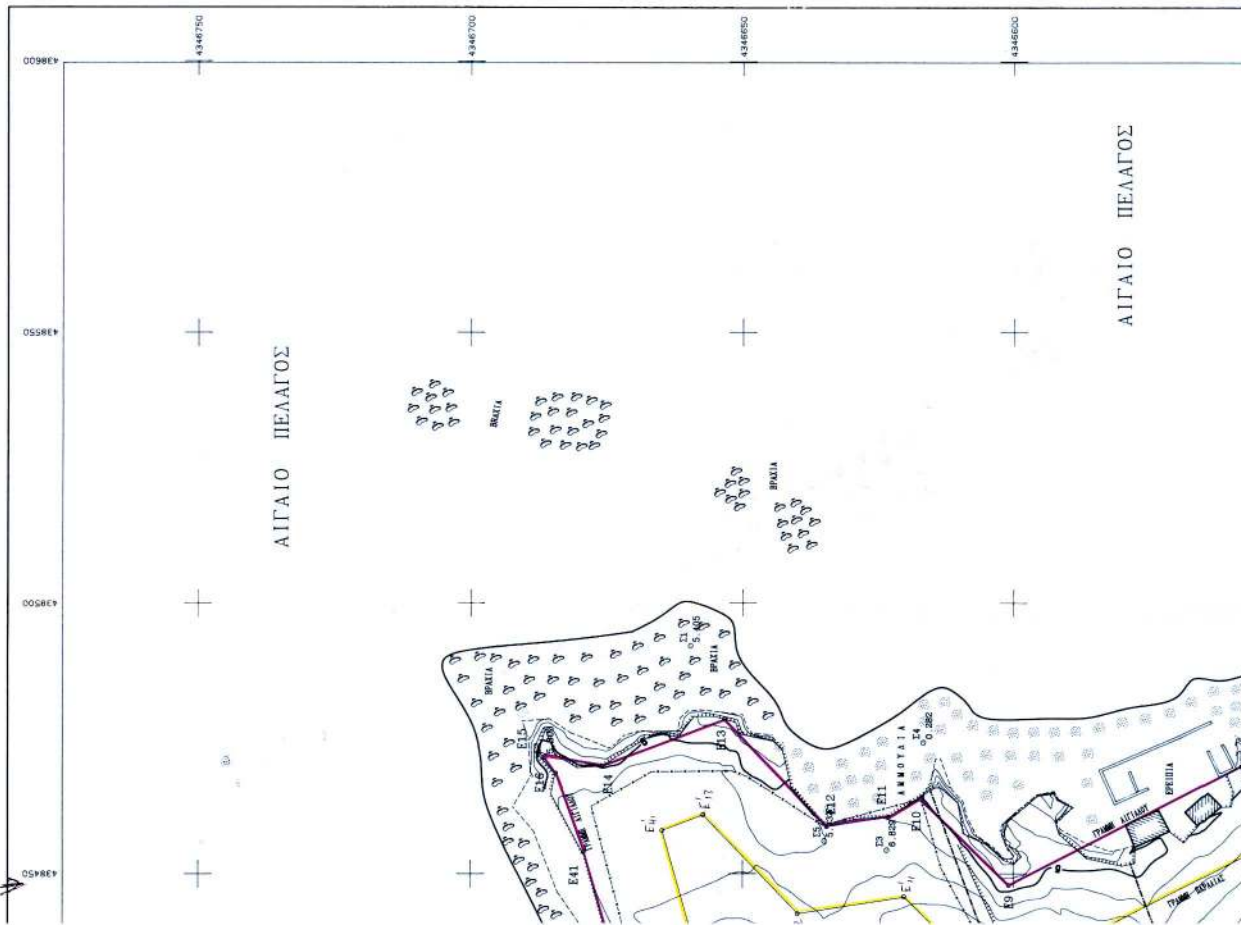


ΣΥΝΤΕΤΑΓΜΕΝΕΣ ΟΡΙΩΝ ΑΙΓΑΙΟΥ	
ΕΠΙΘΕΤΟ	ΥΠΟΛΟΓΙΣΜΟΣ
- ΥΠΟΜΝΗΜΑ





ΚΑΙΝΑΚΑ 1:500

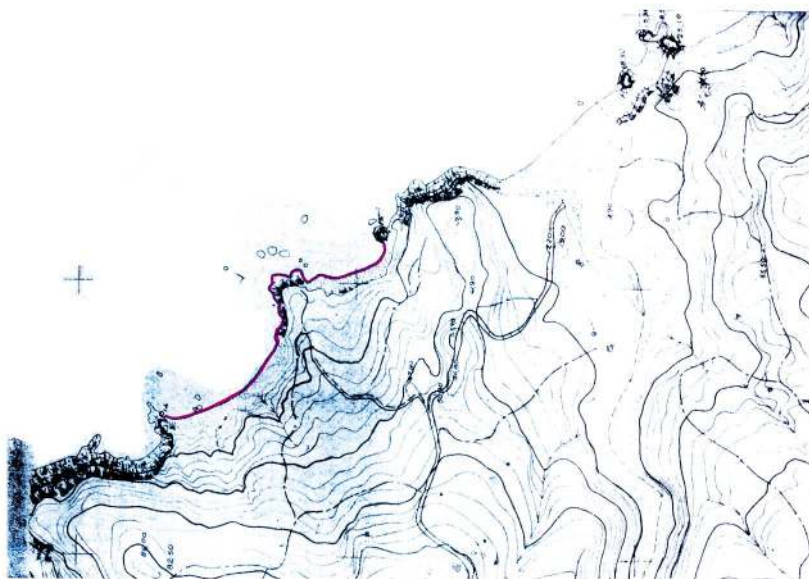


ΚΑΙΝΑΚΑ 1:500




[illegible]

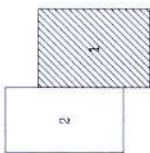ΝΟΜΑΡΧΙΑ ΜΑΓΝΗΣΙΑΣ Δ/ΝΣΗ ΤΕΧΝΙΚΩΝ ΥΠΗΡΕΣΙΩΝ	ΤΟΤΑΓΡΑΦΙΚΟ ΔΙΑΓΡΑΜΜΑ ΚΑΘΟΡΙΣΜΟΥ ΟΡΙΩΝ ΑΓΓΙΑΛΟΥ - ΠΑΡΑΛΙΑΣ	
ΠΕΡΙΟΧΗ ΩΣΗ "ΜΟΥΡΤΙΤΣΑ" ΣΥΝΟΡΤΥΣΗ ΑΒΜΟΥ ΑΡΤΑΜΑΤΗΣ ΝΟΜΟΥ ΜΑΓΝΗΣΙΑΣ	ΕΝΔΕΛΕΦΟΜΕΝΟ ΙΩΑΝΝΗΣ ΦΑΡΜΑΚΗΣ ΚΥΡΙΑΚΗ ΦΑΡΜΑΚΗ	

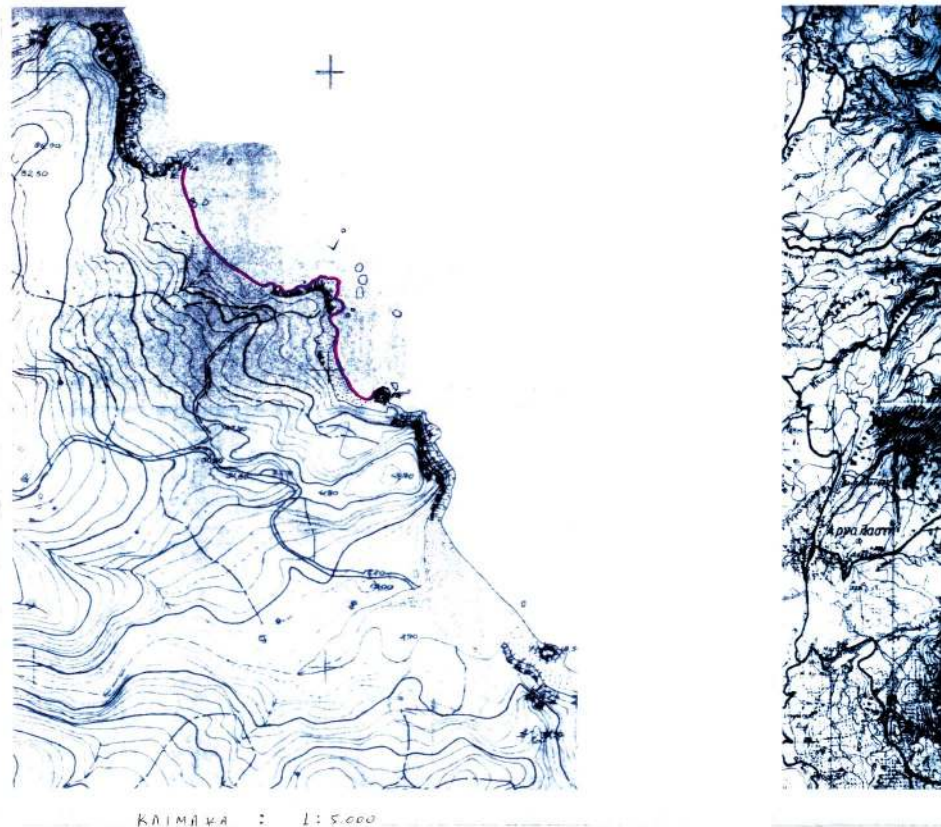

ΕΘΝΙΚΟ ΤΥΠΟΓΡΑΦΕΙΟ
Για τεχνικούς λόγους στο σχεδιάγραμμα
έγινε σύμπτυξη κατά ποσοστό 2%

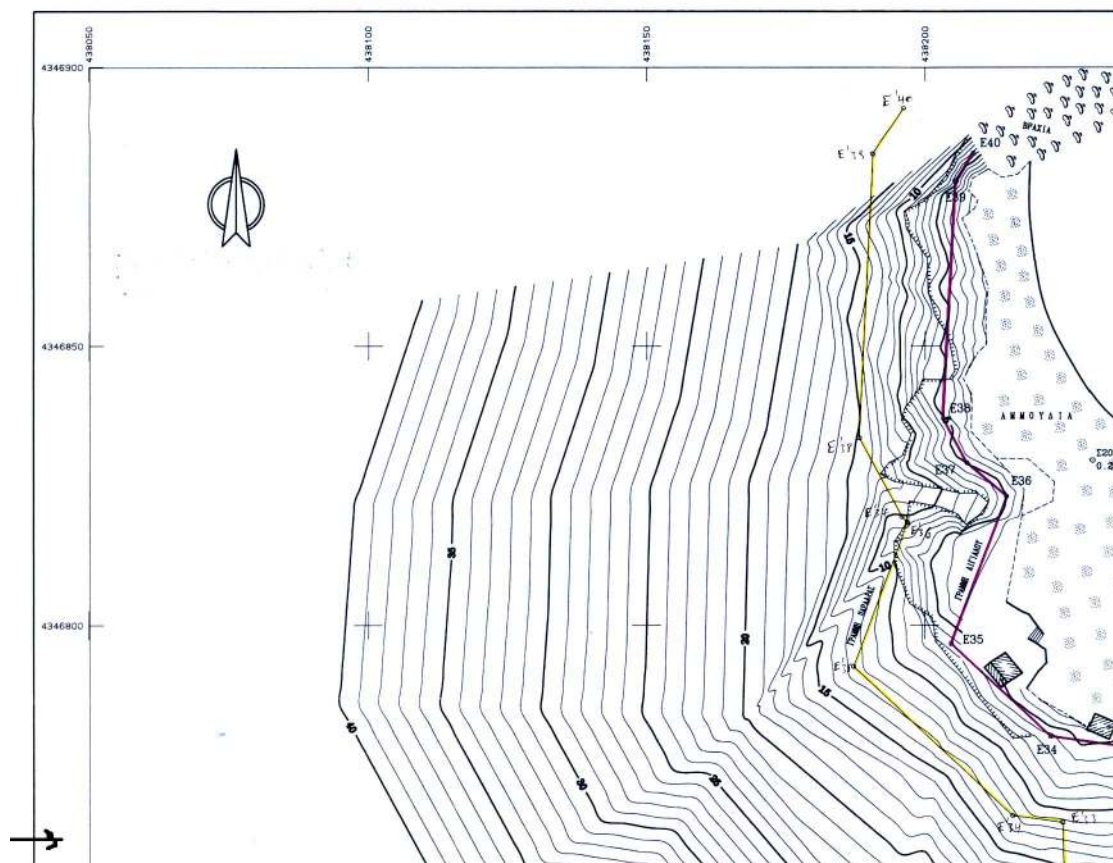

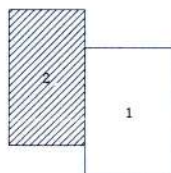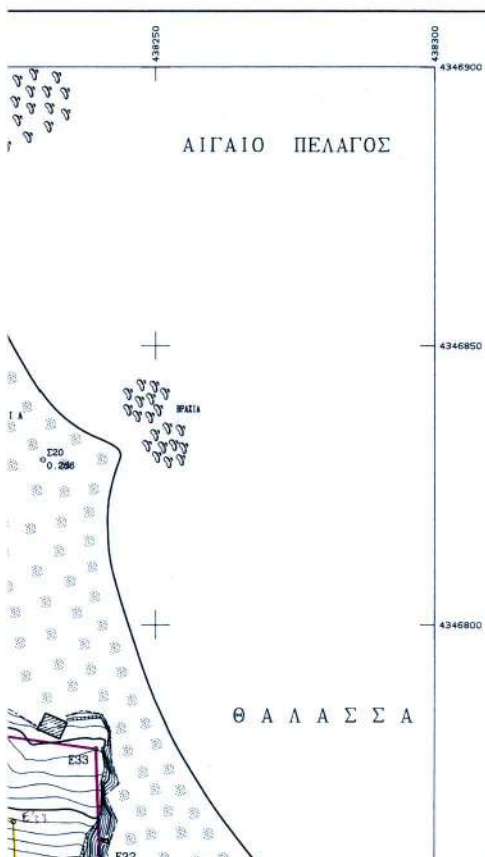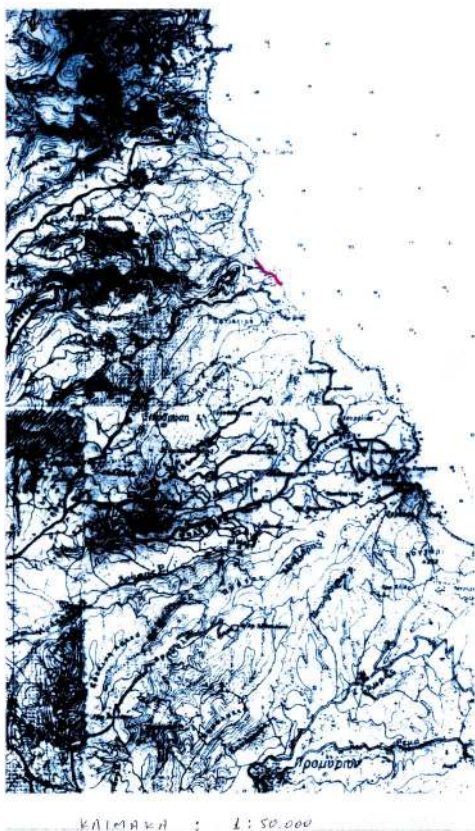

ΣΥΝΤΕΤΑΓΜΕΝΕΙ ΟΡΙΩΝ ΑΙΓΙΑΛΟΥ

ΣΗΜΕΙΟ	Ε	Υ	ΣΗΜΕΙΟ	Ε	Υ	ΣΗΜΕΙΟ	Ε	Υ
E1	430544.251	4346473.036	E2	430553.707	4346479.581	E3	430558.000	4346476.303
E4	430521.511	4346482.513	E5	430490.092	4346499.275	E6	430482.788	4346521.282
E7	430489.807	4346550.423	E8	430469.788	4346558.477	E9	430447.854	4346620.864
E10	430463.771	4346617.118	E11	430450.470	4346622.886	E12	430458.542	4346634.346
E13	430470.419	4346653.381	E14	430469.882	4346675.800	E15	430472.437	4346687.504
E16	430468.518	4346684.344	E17	430412.230	4346687.472	E18	430368.071	4346671.525
E19	430336.140	4346685.822	E20	430331.810	4346687.953	E21	430321.151	4346675.086
E22	430316.719	4346674.490	E23	430305.429	4346682.630	E24	430302.491	4346688.187
E25	430287.257	4346687.316	E26	430284.689	4346705.618	E27	430281.544	4346706.100
E28	430275.000	4346711.918	E29	430262.814	4346716.279	E30	430261.249	4346727.224
E31	430249.340	4346736.534	E32	430239.951	4346759.562	E33	430238.414	4346777.895
E34	430222.583	4346780.143	E35	430204.741	4346788.748	E36	430214.605	4346821.003
E37	430207.807	4346829.024	E38	430203.329	4346836.369	E39	430205.360	4346879.436
E40	430206.077	4346884.430	E41	430054.029	4346679.280			


ΥΠΟΜΝΗΜΑ

- 1) Το τοπογραφικό διάγραμμα είναι εξηρημένο από το Κρατικό Τριγωνομετρικό Δίκτυο, με χρήση της προβολής ΕΓΣΑ 87

ΥΠΟΜΝΗΜΑ ΕΠΙΤΡΟΠΗΣ
ΚΑΘΟΡΙΣΜΟΥ ΟΡΙΩΝ ΑΙΓΙΑΛΟΥ και ΠΑΡΑΛΙΑΣ

1. Το παρόν Τοπογραφικό διάγραμμα συνοδεύει την από 3/10/02 Έκθεση της Επιτροπής καθορισμού των ορίων του Αιγιαλού και παραλίας
2. — (κόκκινη) Ε1, Ε2, Ε3, Ε4, Ε41 οριογραμμή αιγιαλού
— (κίτρινη) οριογραμμή παραλίας
3. Οι κορυφές της οριογραμμής αιγιαλού εξασφαλίζονται από τις αναγραφόμενες παραπάνω συντεταγμένες σε σχέση με το Κρατικό Δίκτυο (ΕΓΣΑ 87).
4. Καθορίζεται Ζώνη παραλίας πλάτους 15,00 μ., και τα κτίσματα δεν εξαιρούνται από την ζώνη παραλίας.



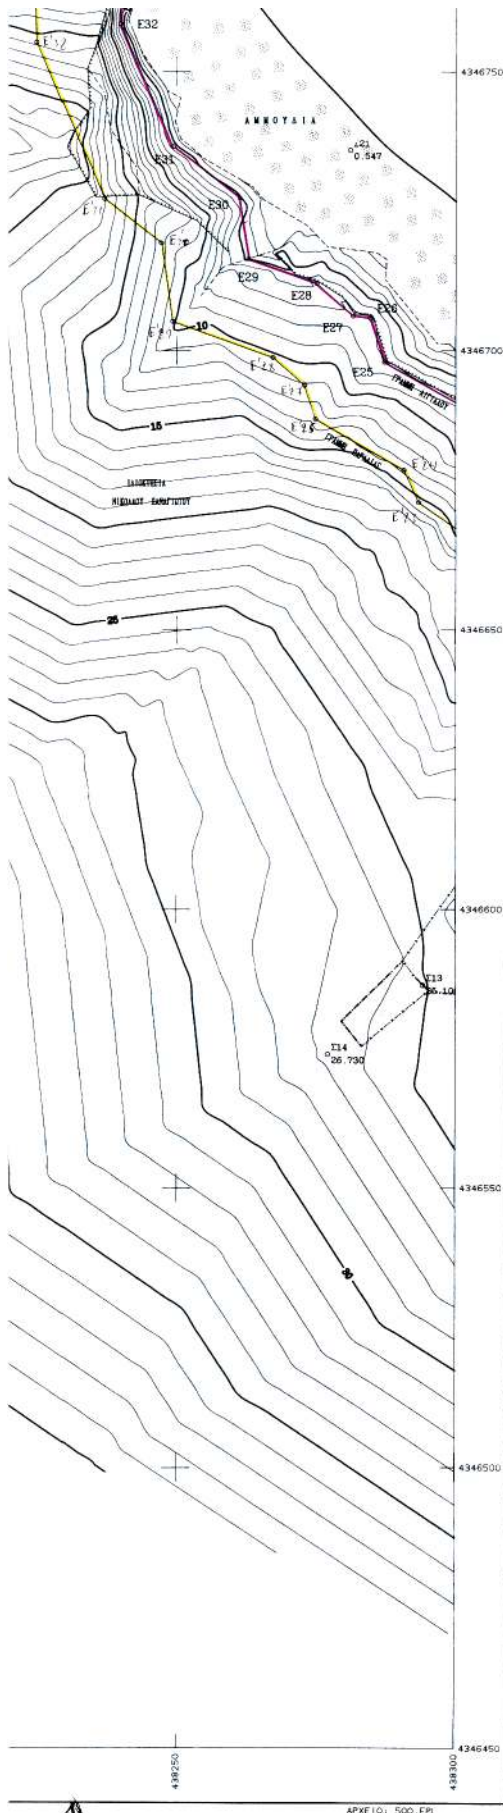

Ο ΠΡΟΕΔΡΟΣ

ΤΑ ΜΕΛΗ

ΠΡΟΪΣΤΑΜΕΝΟΣ ΤΗΣ ΚΤΗΜΑΤΙΚΗΣ
ΥΠΗΡΕΣΙΑΣ ΝΟΜΟΥ ΜΑΓΝΗΣΙΑΣ

1. Ο ΚΤΗΜΑΤΙΚΗΣ Ε.Ο.Π.

2. Ο ΜΗΧΑΝΙΚΟΣ ΤΗΣ Κ.Υ.

3. Ο Δ/ΝΤΗΣ ΠΕ.Χ.Ο.ΠΕ

4. Ο Δ/ΝΤΗΣ
ΧΡΟΤΑΣΙΑΣ & ΠΕΡΙΒΑΛΛΟΝΤΟΣ
ΤΗΣ ΓΕΝΙΚΗΣ ΓΡΑΜΜΑΤΕΙΑΣ
ΠΕΡΙΦΕΡΕΙΑΣ ΘΕΣΣΑΛΙΑΣ

ΣΥΝΤΕΤΑΓΜΕΝΕΣ ΠΟΛΥΓΩΝΟΜΕΤΡΙΚΕΣ

ΣΗΜΕΙΟ	X	Y	ΣΗΜΕΙΟ	X	Y	ΣΗΜΕΙΟ	X	Y

ΝΟΜΑΡΧΙΑ ΜΑΓΝΗΣΙΑΣ
Δ/ΝΣΗ ΤΕΧΝΙΚΩΝ ΥΠΗΡΕΣΙΩΝΤΟΠΟΓΡΑΦΙΚΟ ΔΙΑΓΡΑΜΜΑ
ΚΑΘΟΡΙΣΜΟΥ ΟΡΙΩΝ ΑΙΓΙΑΔΟΥ - ΠΑΡΑΛΙΑΣ

ΠΕΡΙΟΧΗ ΘΕΤΗ "ΜΟΥΡΙΤΣΙΑ" ΣΥΝΟΡΟΥΣ

ΔΗΜΟΥ ΑΡΓΑΕΑΣΤΗΣ

ΝΟΜΟΥ ΜΑΓΝΗΣΙΑΣ

ΕΝΔΙΑΦΕΡΟΜΕΝΟΣ

ΙΩΑΝΝΗΣ ΦΑΡΜΑΚΗΣ

ΚΥΡΙΑΚΗ ΦΑΡΜΑΚΗ

ΑΝΑΔΟΧΟΣ ΠΕΛΕΤΗΣ

ΝΙΚΟΛΑΟΣ ΚΟΥΒΑΤΑΣ

ΤΟΠΟΓΡΑΦΟΣ ΜΗΧΑΝΙΚΟΣ

ΥΠΟΓΡΑΦΗ

Ο ΣΥΝΤΑΞΑΣ

ΝΙΚΟΛΑΟΣ ΣΤ. ΚΟΥΒΑΤΑΣ

ΜΗΤΡΩΟ ΤΕΧΝΙΚΩΝ ΜΗΧΑΝΙΚΩΝ

ΑΔΕΙΑ ΝΙΚΟΛΑΟΣ ΚΟΥΒΑΤΑΣ 423-9-2002

ΠΛΑΚΕΤ Τ.Ε.Ε. ΑΡΙΘ. ΠΡΩΤΟΚΟΛΛΟΥ 15469

ΧΡΟΝΟΛΟΓΙΟ ΜΗΧΑΝΙΚΩΝ 2005

ΥΠΟΓΡΑΦΗ

ΚΑΤΑΣΤΑΣΗ ΓΡΑΜΜΗΣ - ΟΡΙΟΓΡΑΦΙΑ ΑΙΓΙΑΔΟΥ

ΚΑΤΑΣΤΑΣΗ ΓΡΑΜΜΗΣ - ΟΡΙΟΓΡΑΦΙΑ ΠΑΡΑΛΙΑΣ

Το παρόν τοπογραφικό διάγραμμα συνοδεύει

την από 3/10/02 Έκθεση της επιτροπής

καθορισμού ορίων Αιγιάδου και Παράλιας

ΘΕΩΡΗΤΙΚΗ

Για την ορθότητα της κατασκευής

ΒΟΛΟΣ 9-10-2002

Ο ΜΗΧΑΝΙΚΟΣ


ΚΤΗΜΑΤΙΚΗΣ ΥΠΗΡΕΣΙΑΣ



ΒΑΣΙΛΙΚΗ ΧΑΤΖΗΛΙΑ

ΤΕΧΝΙΚΟΣ ΜΗΧΑΝΙΚΟΣ

ΔΙΑΔΟΧΗ ΠΙΝΑΚΙΔΩΝ

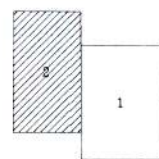ΤΡΙΓΩΝΟΜΕΤΡΙΚΗ ΕΞΑΡΤΗΣΗ: ΠΡΟΒΛΗΝ ΕΓΓΑ 87
ΤΕΧΝΟΜΕΤΡΙΚΗ ΑΝΕΓΧΡΙΑ : ΝΕΟΝ ΕΓΓΑ 87
ΠΕΡΙΟΔΟΣ ΑΠΟΤΥΠΩΣΗΣ : ΤΟΚΥΜΕΤΡΟΝ
ΧΡΟΝΟΛΟΓΙΑ ΑΠΟΤΥΠΩΣΗΣ : ΣΕΠΤΕΜΒΡΙΟΣ 2002

ΚΑΙΜΑΚΑ

1:500

1:200 (ΑΙΣΤΗΤΗ 1:00)

ΑΡ. ΣΧΕΔΙΟΥ

2

Αριθ. 4987 π.ε.

(2)

Κήρυξη αναδασωτέας έκτασης 12,500 στρεμμάτων, στην θέση «Τεντερέϊκα» Δημοτικού διαμερίσματος Υάμειας, Δήμου Κορώνης, Νομού Μεσσηνίας.

Ο ΓΕΝΙΚΟΣ ΓΡΑΜΜΑΤΕΑΣ
ΠΕΡΙΦΕΡΕΙΑΣ ΠΕΛΟΠΟΝΝΗΣΟΥ

Έχοντας υπόψη:

1. Τις δ/ξεις του Π.Δ. 51/87 «Καθορισμός των Περιφερειών της Χώρας για το σχεδιασμό κ.λ.π. της περιφερειακής Ανάπτυξης»
2. Τις δ/ξεις των άρθρων 1 παρ. 1 και 2, 2 παρ. 1 εδ. δ', 5 παρ. 3β, 6 παρ. 7 και 7 παρ. 2 του Ν. 2503/97 «Διοίκηση, Οργάνωση, Στελέχωση της Περιφέρειας κ.λ.π.»
3. Τις δ/ξεις του άρθρου 117 παρ.3 του Συντάγματος
4. Τις δ/ξεις του Ν. 998/79 «περί προστασίας των δασών κ.λ.π.» και ειδικότερα: α) του άρθρου 41 παρ.1 β) του άρθρου 38 παρ.1
5. Τις δ/γές του Υπουργείου Γεωργίας: α) 160417/1180/8.7.80 β) 182447/3049/24.9.80
6. Την 9435/23.12.2002 πρόταση του Δασαρχείου Καλαμάτας περί κηρύξεως αναδασωτέας, της αναφερομένης στο θέμα έκτασης
7. Την 5872/29.8.97 απόφαση του Γενικού Γραμματέα Περιφέρειας Πελάσου «Τοποθέτηση Πρ/νων Δ/νσεων Υπηρεσιών κ.λ.π. και εξουσιοδότηση υπογραφής με Εντολή Γενικού Γραμματέα Περιφέρειας Πελάσου (Ε.Γ.Γ.Π.Π.)» (ΦΕΚ 551/τ.Β'/3.6.98), αποφασίζουμε:

Κηρύσσουμε αναδασωτέα, με σκοπό την προστασία για την επαναδημιουργία της δασικής βλάστησης που καταστράφηκε από πυρκαγιά την 27.10.2002 την δημόσια δασική έκταση, εμβαδού δώδεκα στρεμμάτων και πεντακοσίων τετραγωνικών μέτρων (12,500) που βρίσκεται στη θέση «Τεντερέϊκα» περιοχής Δημοτικού διαμερίσματος Υάμειας, Δήμου Κορώνης του Νομού Μεσσηνίας προσδιορίζεται από τα στοιχεία: Α,Β,Γ,Δ,Ε,Ζ,Η,Θ,Ι,Κ,Λ,Μ,Ν,Ξ,Ο,Π,Ρ,Σ,Τ,Υ,Φ,Χ,Ψ,Ω,Α και έχει όρια:

Ανατολικά: Ελαιώνα ΟΒΥ DIDIER και ελαιώνα και χέρσο αγρό κατοίκων Υάμειας.

Δυτικά: Χέρσο αγρό Φωτίου Μουρδουκούτα, κυπαρισσώνα κατοίκων Υάμειας, δημόσια δασική έκταση και χέρσο αγρό κατοίκων Υάμειας.

Βόρεια: Δημόσια δασική έκταση και ελαιώνα κατοίκων Υάμειας.

Νότια: Δημόσια δασική έκταση, χέρσο αγρό Φωτίου Μουρδουκούτα και ελαιώνα κατοίκων Υάμειας.

Όπως φαίνεται στο συνημμένο διάγραμμα που αποτελεί αναπόσπαστο μέρος της απόφασης αυτής. Προβλέπεται φυσική αναγέννηση της δασικής βλάστησης που καταστράφηκε.

Η απόφαση αυτή να δημοσιευθεί στην Εφημερίδα της Κυβερνήσεως.

Καλαμάτα, 8 Ιανουαρίου 2003

Με εντολή Γεν. Γραμματέα Περιφέρειας
Ο Δ/ντής Δασών Μεσσηνίας
ΠΑΝ. ΜΠΑΖΙΓΟΣ

ΤΟΠΟΓΡΑΦΙΚΟ ΔΙΑΓΡΑΜΜΑ

ΔΗΜΟΣΙΑΣ ΔΑΣΙΚΗΣ ΕΚΤΑΣΗΣ ΣΤΗ ΘΕΣΗ: "ΤΕΝΤΕΡΕΪΚΑ"
ΠΕΡΙΟΧΗΣ ΔΗΜΟΤΙΚΟΥ ΔΙΑΜΕΡΙΣΜΑΤΟΣ ΥΑΜΕΙΑΣ, ΔΗΜΟΥ ΚΟΡΩΝΗΣ
ΠΟΥ ΚΑΤΑΣΤΡΑΦΗΚΕ ΑΠΟ ΠΥΡΚΑΓΙΑ ΤΗΝ 27 ΟΚΤΩΒΡΙΟΥ 2002

