



04000620502030008



671

ΕΦΗΜΕΡΙΣ ΤΗΣ ΚΥΒΕΡΝΗΣΕΩΣ

ΤΗΣ ΕΛΛΗΝΙΚΗΣ ΔΗΜΟΚΡΑΤΙΑΣ

ΤΕΥΧΟΣ ΤΕΤΑΡΤΟ

Αρ. Φύλλου 62

5 Φεβρουαρίου 2003

ΑΠΟΦΑΣΕΙΣ

Αριθ. 1208

Καθορισμός ειδικών όρων και περιορισμών δόμησης διατηρητέου κτιρίου που βρίσκεται στην περιοχή Κεραμείου επί της οδού Ψαρομηλίγου αρ. 22, εντός του ρυμοτομικού σχεδίου Αθηνών».

**Η ΥΠΟΥΡΓΟΣ
ΠΕΡΙΒΑΛΛΟΝΤΟΣ, ΧΩΡΟΤΑΞΙΑΣ
ΚΑΙ ΔΗΜΟΣΙΩΝ ΕΡΓΩΝ**

Έχοντας υπόψη:

1.- Τις διατάξεις της παρ. 2 του άρθρου 110 του Κώδικα Βασικής Πολεοδομικής Νομοθεσίας (άρθρο μόνο του κωδικοποιημένου Π.Δ/τος της 14/24.7.1999 - Δ' 580), όπως αντικαταστάθηκε με την παρ 2 του άρθρου 3 του Ν. 2831/2000 «Τροποποίηση των διατάξεων του Ν. 1577/1985 «Γενικός Οικοδομικός Κανονισμός» και άλλες πολεοδομικές διατάξεις» (Α' 140).

2.- Τις διατάξεις του άρθρου 29^α του Ν. 1558/1985 «Κυβέρνηση και Κυβερνητικά Όργανα» (Α' 137), που προστέθηκε με το άρθρο 27 του Ν. 2081/1992 (Α' 154) και τροποποιήθηκε με την παρ. 2^ο του άρθρου 1 του Ν. 2469/1997 (Α' 38)

3.- Την Υ6/31.10.2001 απόφαση του Πρωθυπουργού και της Υπουργού Περιβάλλοντος, Χωροταξίας και Δημοσίων Έργων «Ανάθεση αρμοδιοτήτων της Υπουργού Περιβάλλοντος, Χωροταξίας και Δημοσίων Έργων στους Υφυπουργούς (Περιβαλλοντος, Χωροταξίας και Δημοσίων Έργων (Β 1484).

4.- Τις διατάξεις της παρ. B του άρθρου 1 του Π. Δ/τος 28/28.1.1993 «Καθορισμός αρμοδιοτήτων που διατηρούνται από τον Υπουργό και τις Περιφερειακές Υπηρεσίες διανομαρχιακού επιπέδου του Υπουργείου Περιβάλλοντος, Χωροταξίας και Δημοσίων Έργων» (Α' 9).

5.- Την από 22.7.2002 αιτιολογική έκθεση της Διεύθυνσης Πολεοδομικού Σχεδιασμού - Τμήμα Παραδοσιακών Οικισμών.

6.- Το ΥΠΠΟ/52418/ΔΠΚΑΝΜ/2050/11.9.2002 έγγραφο της Δ/νσης Πολιτιστικών κτιρίων και Αναστήλωσης Νεωτέρων Μνημείων Υπουργείου Πολιτισμού.

7.- Το γεγονός ότι από τις κανονιστικές διατάξεις της απόφασης αυτής δεν προκαλείται δαπάνη σε βάρος του

κρατικού προϋπολογισμού και του προϋπολογισμού του οικείου Ο.Τ.Α. αποφασίζουμε:

1.- Στο κτίριο που βρίσκεται επί της οδού Ψαρομηλίγου αρ. 22, περιοχή Κεραμείου, του ρυμοτομικού σχεδίου Αθηνών, φερόμενο ως ιδιοκτησία του Υπουργείου Πολιτισμού και το οποίο έχει χαρακτηρισθεί ως διατηρητέο με την 62869/3021/29-4-93 απόφαση του Υπουργού Περιβάλλοντος, Χωροταξίας και Δημοσίων Έργων (Δ' 545), καθορίζονται ειδικοί όροι και περιορισμοί δόμησης ως εξής:

Επιτρέπεται:

α. Ο εκσυγχρονισμός των εγκαταστάσεων, η κατασκευή νέου φέροντα οργανισμού στο εσωτερικό του κτιρίου καθώς και κάθε επέμβαση για λόγους λειτουργικούς, επειδή δεν αλλοιώνεται ο αρχιτεκτονικός χαρακτήρας του κτιρίου.

β. Η καθαίρεση της πλάκας ορόφου και υποστήλωμάτων στο κεντρικό διώροφο κτίριο και η διαμόρφωση νέων επιπέδων από μεταλλική κατασκευή.

γ. Η ανακατασκευή της στέγης.

δ. Η ανακατασκευή του νοτιοδυτικού προσκτίσματος με φέροντα οργανισμό από οπλισμένο σκυρόδεμα.

ε. Η καθαίρεση των κουφωμάτων και η διάνοιξη νέων με την προϋπόθεση ότι το κεντρικό άνοιγμα της πρόσοψης δεν θα διαμορφωθεί σε προεξοχή, όπως οι ρυθμίσεις των προηγουμένων παραγράφων φαίνονται στα δύο (2) σχετικά πρωτότυπα διαγράμματα κάλυψης και όψεων σε κλίμακα 1:100 και 1:50 αντίστοιχα, που θεωρήθηκαν από τον Προϊστάμενο της Διεύθυνσης Τοπογραφικών Εφαρμογών με την αρ. Ι206/2005 πράξη του και που αντίτυπα τους σε φωτοσημίκρυνση δημοσιεύονται με την παρούσα απόφαση.

σ. Όλες οι εργασίες ανάπλασης, αποκατάστασης, αναδιαρρύθμισης του εσωτερικού του κτιρίου γίνονται σύμφωνα με τις ισχύουσες πολεοδομικές διατάξεις.

ζ. Επιτρέπεται η χρήση του κτιρίου για τη στέγαση του Αρχείου Μνημείων και Δημοσιευμάτων του ΥΠ.ΠΟ.


η. Κατά τα λοιπά εξακολουθούν να ισχύουν οι διατάξεις της 62869/3021/29-4-1993 απόφασης (Δ' 545).

4.- Η ισχύς της παρούσας απόφασης αρχίζει από τη δημοσίευση της στην Εφημερίδα της Κυβερνήσεως.

Η παρούσα να δημοσιευθεί στην Εφημερίδα της Κυβερνήσεως.

Αθήνα, 14 Ιανουαρίου 2003

Η ΥΦΥΠΟΥΡΓΟΣ
ΡΟΔΟΥΛΑ ΖΗΣΗ

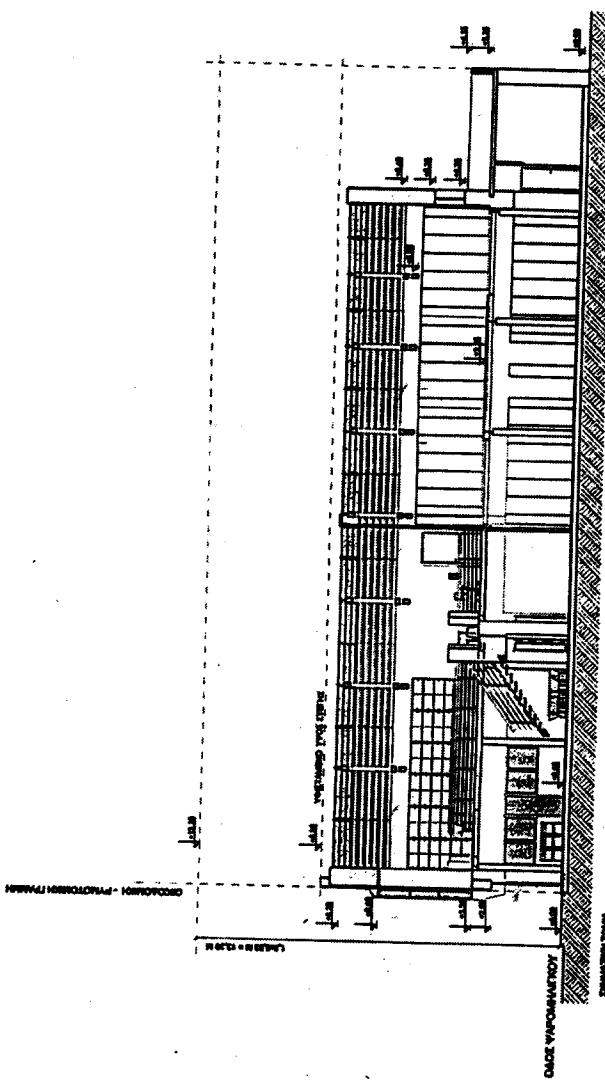

Ο.Γ.102

1. ΕΜΒΑΛΟΝ ΟΙΚΟΤΕΔΟΥ ΑΒΓΑΣΕΑ=485,91 τ.μ.

2. ΟΡΟΓ ΔΩΜΑΤΙΟΣ
Υ=ΠΟΜΕΛΑΣ ΑΡΧΑΙΑ 2, ΘΕΚ 312Α/ΠΛ. Ε=200,00 τ.μ., Γ=10,00 τ.μ.
ΠΡΟ ΤΟΥ ΟΠΟΙΟΥΣ, Ε=112,50 τ.μ., Γ=6,00 τ.μ.

ΚΑΛΥΨΗ: 70% ΣΥΝΕΧΕΙ
ΣΥΝΤΕΛΑ ΔΩΜΑΤΙΟΣ: 1,40
ΜΕΤΡΟ ΥΨΟΣ: 7,90 τ.μ.
ΟΡΟΦΟΙ: 2

3. ΚΑΛΥΨΗ ΥΠΑΡΧΟΝΤΟΣ ΚΤΙΣΜΑΤΟΣ

Κ1(Κ2+Κ3+Κ4+Κ5+Κ6)
=(4,05x18,85)+(30,82x11,33)+(1/2x18,85x0,74)+(1/2x4,79x0,22)+(1/2x11,33x0,11)+(1/2x0,14x30,52)=
=78,34x345,79+6,97+0,82+40,62+2,13+432,37 τ.μ.

4. ΔΩΜΑΤΗ ΥΠΑΡΧΟΝΤΟΣ ΚΤΙΣΜΑΤΟΣ

ΙΠΟΓΕΙΟ

Δ1+Δ2+Δ3+Δ4+Δ5+Δ6=
(4,05x18,85)+(0,52x11,33)+(1/2x18,85x0,74)+(1/2x4,79x0,22)+(1/2x0,11x11,33)+(1/2x30,52x0,14)=
=78,34x345,79+6,97+0,52+40,62+2,13+432,37 τ.μ.

ΟΡΟΦΟΙ

Δ1+Δ2+Δ3+Δ4+Δ5+Δ6=
(4,05x18,85)+(26,03x11,33)+(1/2x18,85x0,74)+(1/2x4,79x0,22)+(1/2x26,03x0,14)+(1,60x0,60)=
=78,34x296,91+16,97+0,52+22,13+381,52 τ.μ.=813,89 τ.μ.


ΣΥΝΟΛΟ ΔΩΜΑΤΗΣ ΥΠΑΡΧΟΝΤΟΣ ΚΤΙΣΜΑΤΟΣ=432,37 τ.μ.+381,52 τ.μ.=813,89 τ.μ.


5. ΥΨΟΣ ΥΠΑΡΧΟΝΤΟΣ ΚΤΙΣΜΑΤΟΣ= 8,88 τ.μ.


6. ΟΠΟΙΟΣ ΥΠΑΡΧΟΝΤΟΣ ΚΤΙΣΜΑΤΟΣ Ε= [(0,5x18,85)+(1/2x18,85x0,74)+(1/2x0,11x11,33)+(1/2x30,52x0,14)+(1/2x26,03x0,14)+(1,60x0,60)]/(A=8x11,33)+(1,33x0,11)x3,35/(1,60x0,60x3,49)=
=(78,34x6,97+0,52+26,03+(26,03x0,14)+(1,60x0,60)+(1,60x3,49))=50,87+5,90+50,87+1,29=50,85+175,70+174,56+3,31=2433,22 τ.μ.

7. ΕΦΕΤΟΣ ΣΤΑΘΜΕΥΤΕΣ : Γ ΖΩΝΗ ΓΠΑΡΑΖ (ΠΡΑΦΕΙΑ) - 1 ΘΕΣΗ ΑΝΑ 60 τ.μ.

813,89 τ.μ./60=14 ΘΕΣΕΙΣ

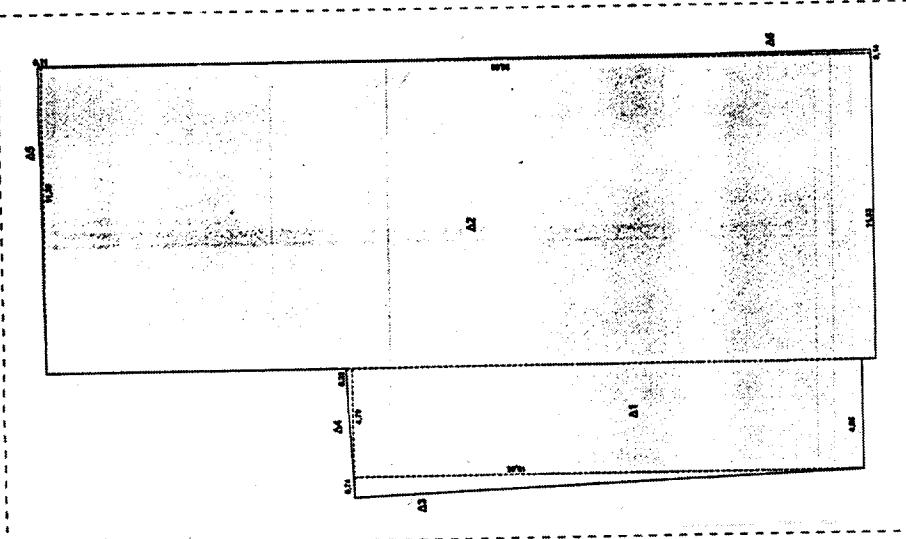

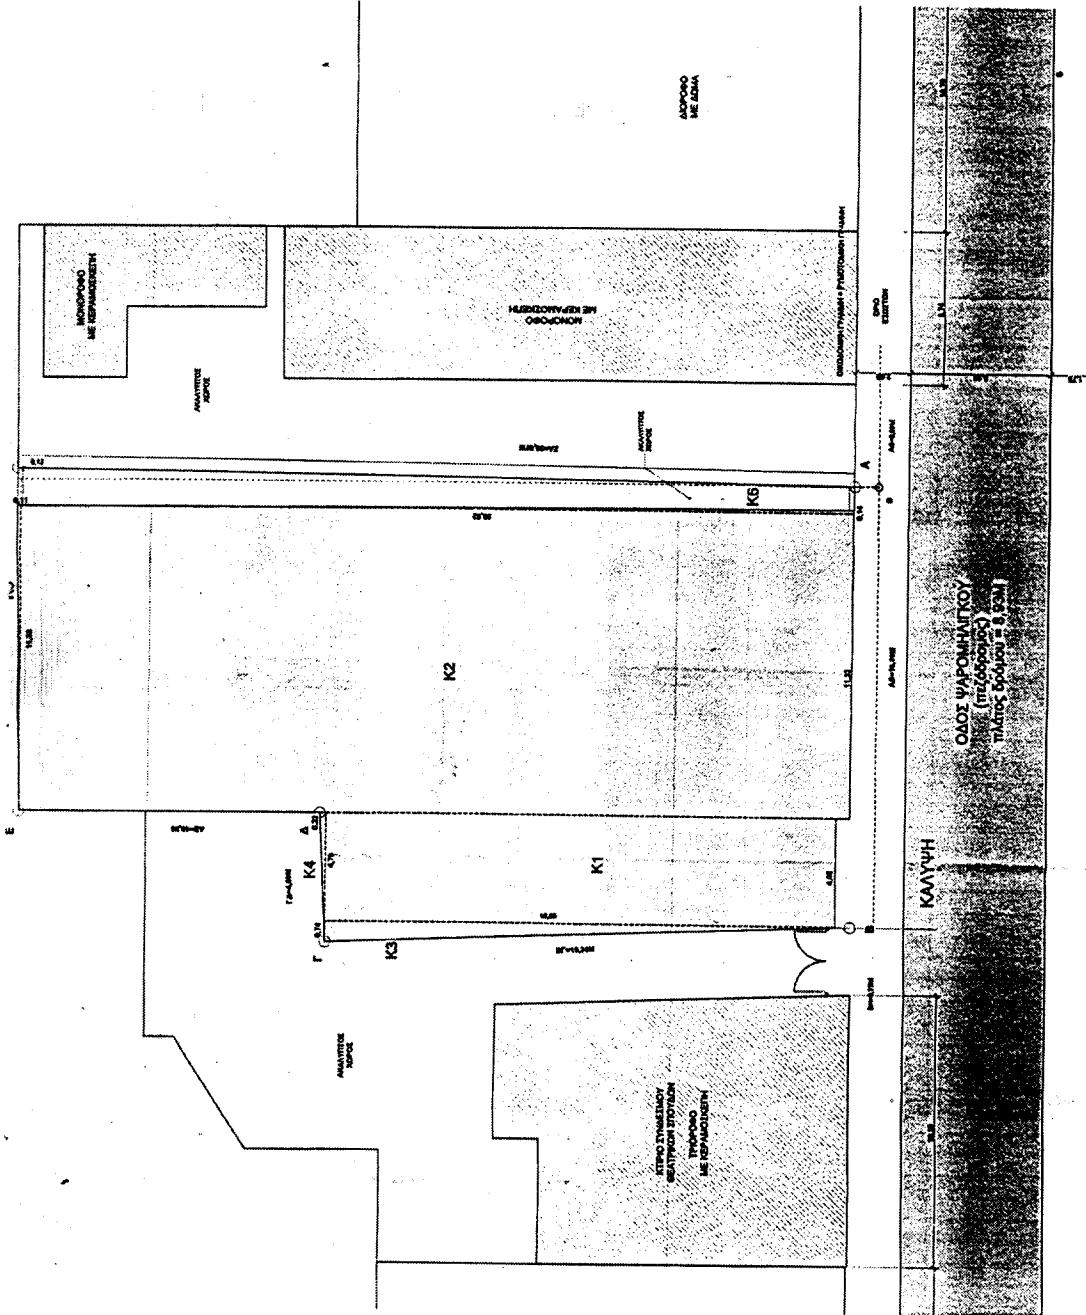

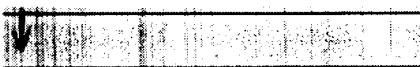

Παρατημένη στο διεύθυνση
γεωγραφίας της Ελλάς
την ημέρα της αρχής του Απριλίου
την πρώτη ώρα της πρωινής
του μηνού, για την περιοχή της
Επαρχίας Λακωνίας.


Αρ. φ. 9/63
Σ.Χ. 2


ΥΠΟΥΡΓΕΙΟ ΠΕΡΙΒΑΛΛΟΝΤΟΣ ΧΩΡΟΤΑΞΙΑΣ ΚΑΙ ΑΝΗΜΟΣΙΩΝ ΕΡΓΩΝ ΔΙΕΥΘΥΝΣΗ ΠΟΛΙΤΟΔΟΜΙΚΟΥ ΣΧΕΔΙΑΣΜΟΥ ΤΜΗΜΑ ΠΑΡΑΔΟΣΙΑΚΩΝ ΟΙΚΕΙΩΝ	
ΘΕΣΗ:	Ψαροκηφάλου αρ 22. Κερατέας
ΘΕΜΑ:	Ειδικη Ρύθμιση


ΣΤΕΓΗ ΚΑΙ ΑΠΟΚΑΤΑΣΗ ΙΣΤΗΡΟΥ ΕΠΙ ΤΗΣ ΔΑΣΟΥ ΗΛΑΙΟΝΑΤΟΥ 22 ΚΑΙ ΤΟ ΖΑΓΡΟΖΑΡΗΤΗ ΠΑΤΗ ΤΗΣ ΕΓΑΣΗ ΤΟΥ ΑΡΓΕΒΟΥ ΜΑΝΤΕΩΝ ΚΑΙ ΔΙΜΟΔΕΛΤΑΝΟΥ ΤΟΥ ΥΠΟ	
ΑΙΓΑΙΟΝ ΚΑΛΥΨΗ	Στο
ΚΑΙΝΟΙΑ	Απότελεσμα


ΠΡΟΠΟΝΤΩΝ ΚΑΙ
ΖΑΓΡΟΖΑΝΟΥ, ΑΙΓΑΙΟΥ

ΔΟΜΗΣΗ ΟΡΟΦΟΥ

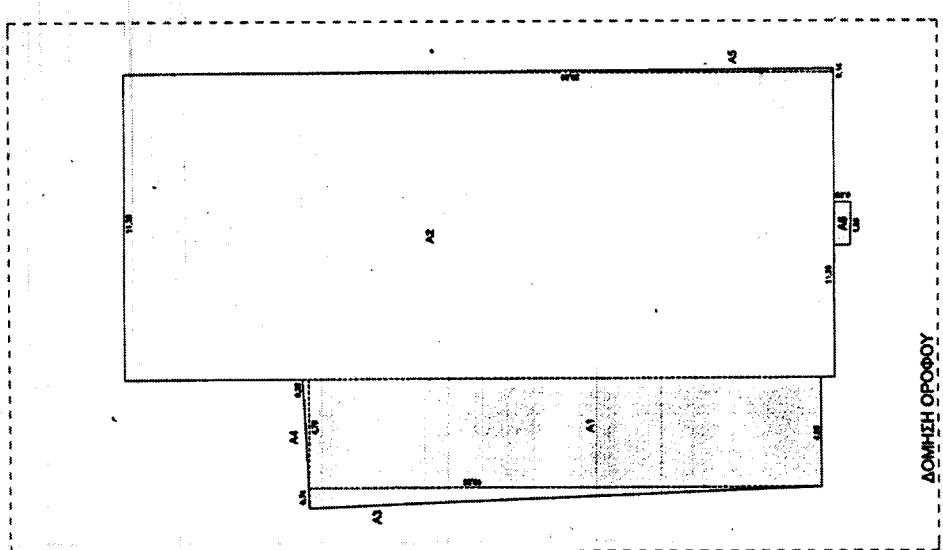

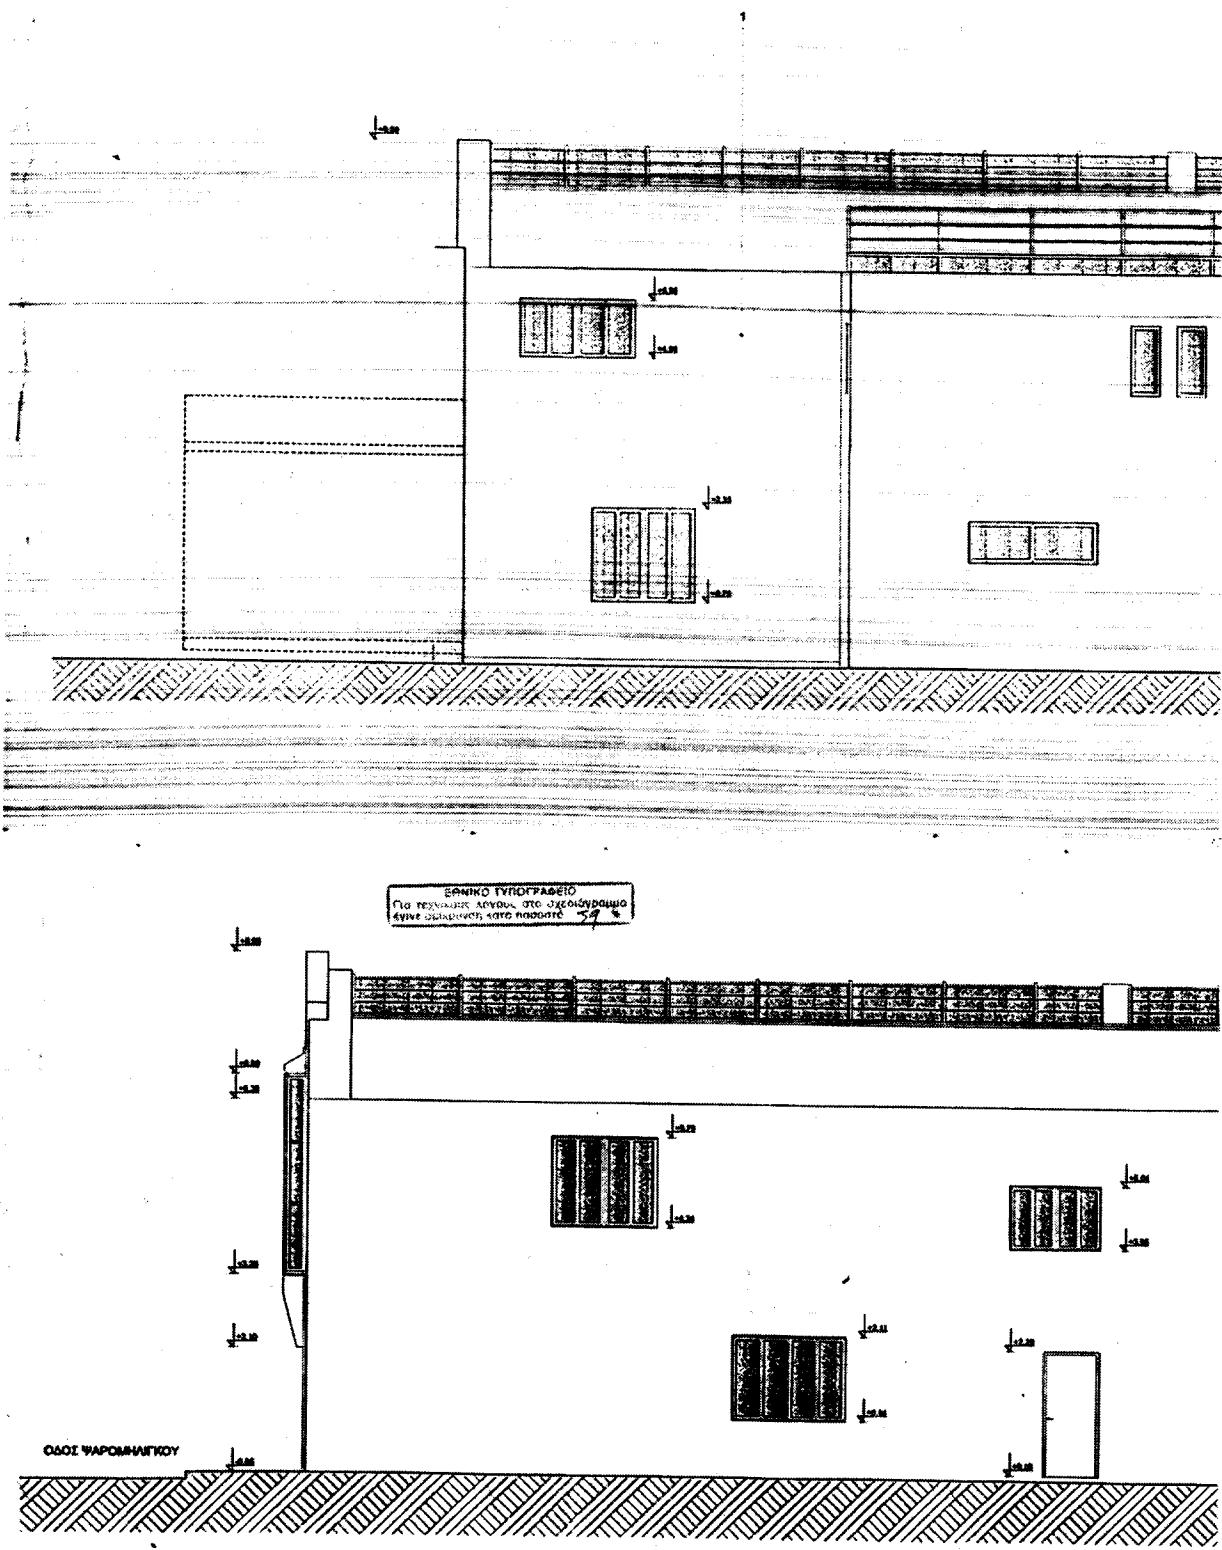

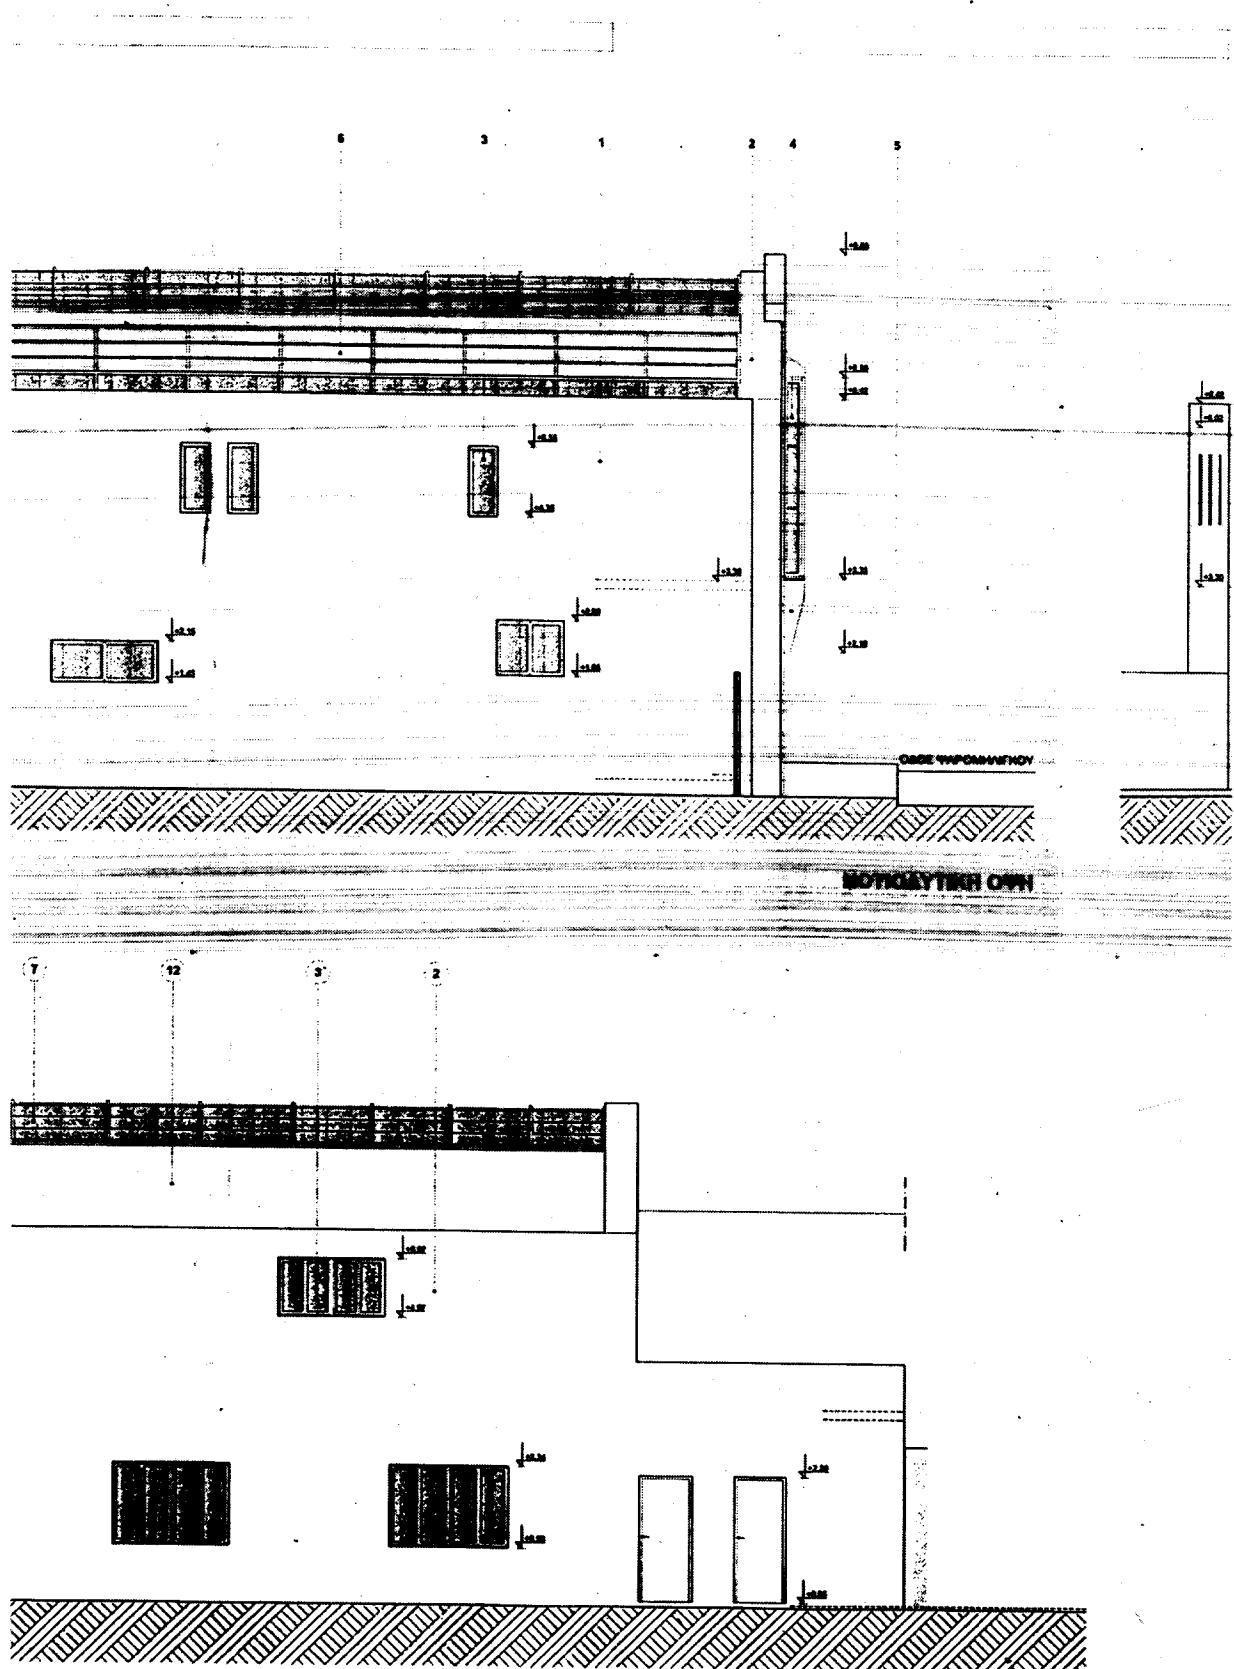

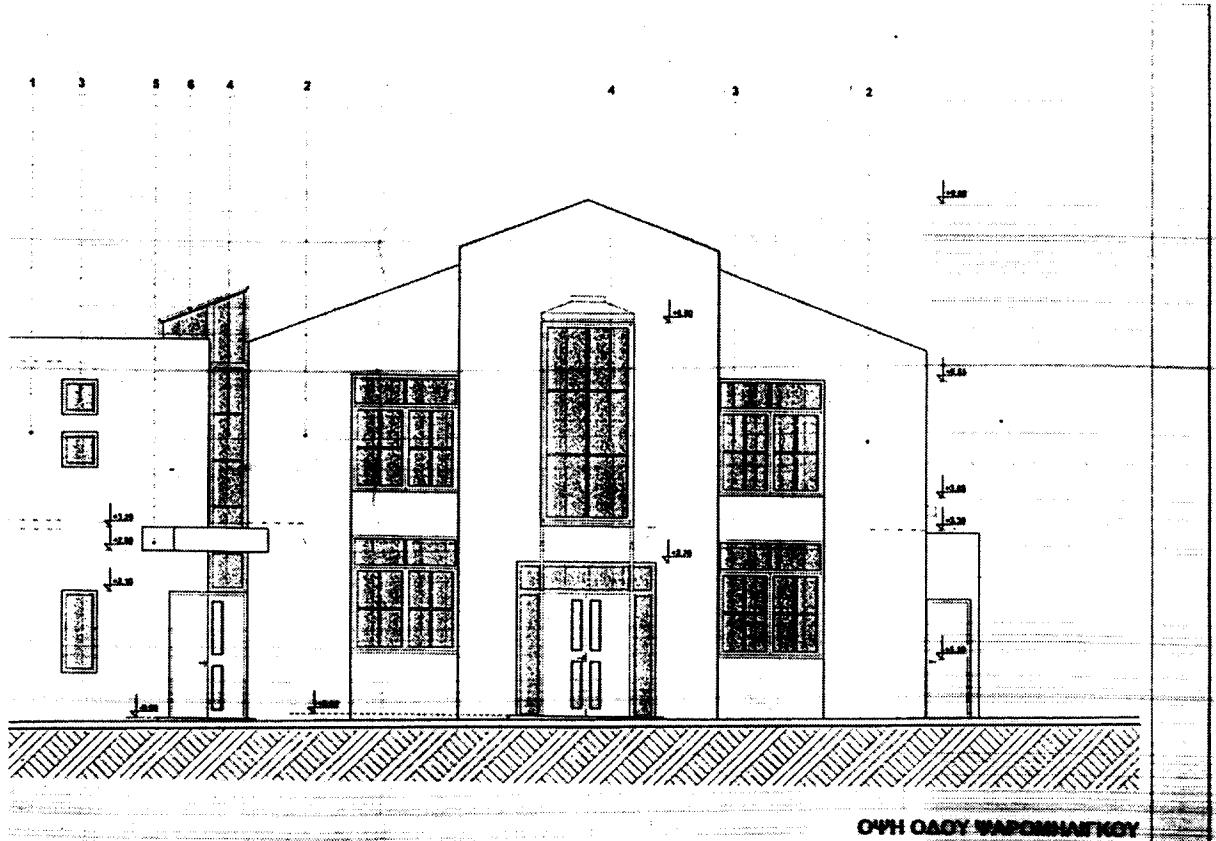

ΥΠΟΜΝΗΜΑ ΥΛΙΚΩΝ

1. ΕΠΙΧΡΙΣΜΑ ΣΕ ΟΠΤΟΠΛΙΝΘΟΔΟΜΗ
2. ΕΠΙΧΡΙΣΜΑ ΣΕ ΛΙΘΟΔΟΜΗ
3. ΚΟΥΦΟΜΑ ΑΛΟΥΜΙΝΙΟΥ
4. ΥΑΛΟΣΤΑΣΙΟ ΑΛΟΥΜΙΝΙΟΥ
5. ΜΕΤΑΛΛΙΚΟΣ ΠΡΟΒΟΛΟΣ
6. ΔΙΑΦΟΡΤΙΣΤΟ ΜΕ ΣΚΕΛΕΤΟ ΑΛΟΥΜΙΝΙΟΥ
7. ΔΙΑΦΟΡΤΙΣΤΟ ΜΕ ΣΚΕΛΕΤΟ ΑΛΟΥΜΙΝΙΟΥ
ΚΑΙ ΠΕΡΣΙΔΑΣ ΑΛΟΥΜΙΝΙΟΥ ΓΙΑ ΗΛΙΟΠΡΟΣΤΑΣΙΑ
8. Φ.Ο. ΑΠΟ ΧΑΛΥΒΔΙΝΕΣ ΔΙΑΤΟΜΕΣ
9. ΣΥΛΙΝΟ ΖΕΥΚΤΟ (ΥΤΑΡΧΟΝ)
10. ΜΕΤΑΛΛΙΚΗ ΣΚΑΛΑ ΜΕ ΣΥΛΙΝΑ ΠΑΤΗΜΑΤΑ
11. ΚΥΛΙΟΜΕΝΕΣ ΒΙΒΛΙΟΘΗΚΕΣ
12. ΣΥΛΙΝΗ ΣΤΕΓΗ ΜΕ ΕΠΙΚΑΛΥΨΗ ΑΠΟ ΚΕΡΑΜΙΔΙΑ
13. ΣΥΜΜΙΚΤΗ ΚΑΤΑΣΚΕΥΗ ΑΠΟ ΠΤΥΧΟΘΗ
ΛΑΜΑΡΙΝΑ ΚΑΙ ΣΚΥΡΟΔΕΜΑ
14. ΠΥΡΑΝΤΟΧΟ ΥΑΛΟΠΕΤΑΣΜΑ
15. ΔΙΑΖΩΜΑ ΟΠΑ. ΣΚΥΡΟΔΕΜΑΤΟΣ

ΥΠΟΥΡΓΕΙΟ ΠΕΡΙΒΑΛΛΟΝΤΟΣ ΧΩΡΟΤΑΞΙΑΣ
ΚΑΙ ΔΗΜΟΣΙΩΝ ΕΡΓΩΝΔΙΕΥΘΥΝΗ ΠΟΛΕΟΔΟΜΙΚΟΥ ΣΧΕΔΙΑΣΜΟΥ
ΤΜΗΜΑ ΠΑΡΑΔΟΣΙΑΚΩΝ ΟΙΚΙΣΜΩΝ

ΣΤΕΡΕΩΣΗ ΚΑΙ ΑΠΟΚΑΤΑΣΤΑΣΗ ΚΤΗΡΙΟΥ
ΕΠΙ ΤΗΣ ΟΔΟΥ ΠΑΡΟΜΗΑΓΚΟΥ 22
ΚΑΙ ΠΡΟΖΑΡΜΟΣ ΗΥΔΑΙΑ ΤΗΣ ΣΤΕΓΑΣΗ
ΤΟΥ ΑΡΧΕΙΟΥ ΜΗΗΜΕΙΩΝ ΚΑΙ ΔΗΜΟΣΙΕΥΜΑΤΩΝ ΤΟΥ ΥΠΟΛΟΤΟΥ

ΑΡΧΙΤΕΚΤΟΝΙΚΗ ΠΡΟΜΕΤΗ
ΟΦΕΙΣ
Επίκλητα

Σεπτέμβριος 2001

ΠΠ-05

ΑΡΧΙΤΕΚΤΟΝΙΚΗ ΠΡΟΜΕΤΗ
ΣΠΑΥΛΟΠΟΥΛΟΥ, ΑΠΑΣΟΥΛΑΣ