



04000891102030008



987

ΕΦΗΜΕΡΙΣ ΤΗΣ ΚΥΒΕΡΝΗΣΕΩΣ

ΤΗΣ ΕΛΛΗΝΙΚΗΣ ΔΗΜΟΚΡΑΤΙΑΣ

ΤΕΥΧΟΣ ΤΕΤΑΡΤΟ

Αρ. Φύλλου 89

11 Φεβρουαρίου 2003

ΑΠΟΦΑΣΕΙΣ

Αριθ. 1001071/149/Β0010

Καθορισμός ορίων αιγιαλού, παραλίας και παλαιού αιγιαλού στη θέση «Όρμος Σκύλου» νήσου Κύθνου Ν. Κυκλάδων.

Ο ΥΦΥΠΟΥΡΓΟΣ ΟΙΚΟΝΟΜΙΑΣ ΚΑΙ ΟΙΚΟΝΟΜΙΚΩΝ

Έχοντας υπόψη:

1. Τις διατάξεις του Ν. 2971/2001 (ΦΕΚ 285/τ.Α'/19.12.2001) «Περί αιγιαλού και παραλίας».
2. Τις διατάξεις του Ν.Δ. 439/70 «περί συμπλήρωσεως των διατάξεων περί αιγιαλού».
3. Τις διατάξεις του Ν. 3200/55 «Περί διοικητικής αποκέντρωσης» όπως αυτές τροποποιήθηκαν και ισχύουν σήμερα με τα Ν.Δ. 532/1970, Β.Δ. 704/1970, Β.Δ. 705/1970, Β.Δ. 192/1972, Π.Δ. 71/1984, Π.Δ. 347/1986, Ν. 2026/1992 και Π.Δ. 97/1993.
4. Τις διατάξεις του άρθρου 19 παράγρ. 5 Ν. 2344/1995, του άρθρου 52 παρ. 6 Ν. 2218/1994, του άρθρου 4 παρ. 7 του Ν. 2240/1994, δυνάμει των οποίων αρμοδιότητες του Υπουργείου Οικονομικών που είχαν μεταβιβασθεί στους Νομάρχες, ανήκουν στον Περιφερειακό Δ/ντή, σε συνδυασμό με αυτές του άρθρου 14 παρ. 2 του Ν. 2399/96 με τις οποίες προβλέπεται η κατάργηση των θέσεων των Περι/κών Δ/ντών, οι αρμοδιότητες πλέον του οποίου περιήλθαν στο Γενικό Γραμματέα της Περιφέρειας και ασκούνται από τον Αναπληρωτή Περι/κό Δ/ντή.
5. Τις διατάξεις του τετάρτου εδαφίου της παρ. 2 του άρθρου 1 και της παρ. 6 του ιδίου άρθρου του Ν. 2503/97 «Διοίκηση, οργάνωση, στελέχωση της Περιφέρειας, ρύθμιση θεμάτων για την Τοπική Αυτοδιοίκηση και άλλες διατάξεις» (ΦΕΚ 107/Α), σύμφωνα με τις οποίες οι Περιφερειακές Υπηρεσίες του Υπουργείου Οικονομικών, που συγκροτούσαν την Περιφερειακή Διοίκηση του Νομού ή της Νομαρχίας, δεν υπήχθησαν στην ενιαία οργανική μονάδα της Περιφέρειας, ούτε καταργήθηκαν, αλλά αποτελούν από 1.9.1997, Υπηρεσίες του Υπουργείου Οικονομικών.
6. Το 28979/31.7.1997 έγγραφο της Δ/νσης Διοίκησης του Υπουργείου Εσωτερικών, Δημόσιας Διοίκησης και Αποκέντρωσης, σύμφωνα με το οποίο οι αρμοδιότητες του Γενικού Γραμματέα της Περιφέρειας σε θέματα Υπη-

ρεσιών του Υπουργείου Οικονομικών, μεταφέρονται από 1.9.1997 στον Υπουργό Οικονομικών.

7. Την 1100383/1330/Α0006/31.10.2001 (ΦΕΚ 1485/τ.Β'/31.10.2001) κοινή απόφαση των Πρωθυπουργού και Υπουργού Οικονομικών, περί ανάθεσης αρμοδιοτήτων του Υπουργού Οικονομικών στους Υφυπουργούς».

8. Την 1115093/1378/Α0006/17.12.2001 (ΦΕΚ 1720/τ.Β'/21.12.2001) απόφαση του Υφυπουργού Οικονομικών, περί μεταβίβασης αρμοδιοτήτων του Υφυπουργού Οικονομικών στο Γενικό Γραμματέα, στους Γενικούς Διευθυντές κ.λπ. του Υπουργείου Οικονομικών, όπως αυτή τροποποιήθηκε με την 1041136/468/Α0006/18.5.2002 (ΦΕΚ 633/22.5.2002 τ.Β') Απόφαση του Υφυπουργού Οικονομίας και Οικονομικών.

9. Την από 20.8.2002 έκθεση της Επιτροπής καθορισμού των ορίων αιγιαλού, παραλίας και παλαιού αιγιαλού στη θέση «Όρμος Σκύλου» νήσου Κύθνου Ν. Κυκλάδων, και το από Ιούλιο 2002 τοπογραφικό διάγραμμα, κλίμακας 1:500, το οποίο έχει συνταχθεί από τον Πολιτικό Μηχανικό Γεώργιο Γονίδη, σε δύο (2) πινακίδες και ελέγχθηκε για την ακρίβεια της αποτύπωσης στις 20.8.2002 από τον Θεόδωρο Κιουπίδη, Τεχνολόγο Τοπογράφο Μηχανικό της Κτηματικής Υπηρεσίας Κυκλάδων και θεωρήθηκε από την Βικτωρία Λεμποτέση, Τοπογράφο Μηχανικό της Κτηματικής Υπηρεσίας Ν. Κυκλάδων στις 20.8.2002.

10. Το Φ544.5/768/02/ΣΧ. 1492/5.12.2002 έγγραφο του Γενικού Επιτελείου Ναυτικού, αποφασίζουμε:

Επικυρώνουμε την από 20.8.2002 έκθεση της κατά το άρθρο 3 του Ν. 2971/2001 αρμόδιας Επιτροπής περί χάραξης των ορίων αιγιαλού, παραλίας και παλαιού αιγιαλού στη θέση «Όρμος Σκύλου» νήσου Κύθνου Ν. Κυκλάδων, καθώς επίσης και το από Ιούλιο 2002 τοπογραφικό διάγραμμα, κλίμακας 1:500, το οποίο έχει συνταχθεί από τον Πολιτικό Μηχανικό Γεώργιο Γονίδη σε δύο (2) πινακίδες, ελέγχθηκε ως προς την ακρίβεια της αποτύπωσης στις 20.8.2002 από τον Θεόδωρο Κιουπίδη, Τεχνολόγο Τοπογράφο Μηχανικό, της Κτηματικής Υπηρεσίας Ν. Κυκλάδων και θεωρήθηκε την ίδια ημερομηνία από την Βικτωρία Λεμποτέση, Τοπογράφο Μηχανικό της Κτηματικής Υπηρεσίας Κυκλάδων.

Στο τοπογραφικό αυτό διάγραμμα καθορίστηκε η οριογραμμή του αιγιαλού με κόκκινη συνεχή πολυγωνική γραμμή, με στοιχεία 1, 2, 3,.....38, 39, 40.

Η οριογραμμή της παραλίας με κίτρινη συνεχή πολυγωνική γραμμή, με στοιχεία 1', 2', 3', 37', 38', 39'.

Η οριογραμμή του παλαιού αιγιαλού με κυανή συνεχή πολυγωνική γραμμή με στοιχεία ΠΑ1=7, ΠΑ2, ΠΑ3, ... ΠΑ19, ΠΑ20, ΠΑ21.

Η ζώνη παραλίας έχει πλάτος 10μ. διότι δεν εξυπηρετούνται οι σκοποί του άρθρου 1 παρ. 2 του Ν. 2971/2001.

Δεν εξαιρούνται τα κτίσματα που βρίσκονται στη ζώνη παραλίας.

Η απόφαση αυτή μαζί με την έκθεση της Επιτροπής και το τοπογραφικό διάγραμμα, να δημοσιευθούν στην Εφημερίδα της Κυβερνήσεως.

Αθήνα, 20 Ιανουαρίου 2003

Με εντολή Υφυπουργού

Ο Γενικός Διευθυντής

Δημ. Περιουσίας και Εθνικών Κληρ/των
ΣΠΥΡΟΣ Ι. ΣΤΑΘΗΣ

**ΕΚΘΕΣΗ ΕΠΙΤΡΟΠΗΣ ΚΑΘΟΡΙΣΜΟΥ
ΤΩΝ ΟΡΙΩΝ ΤΟΥ ΑΙΓΙΑΛΟΥ
(ΑΡΘΡΟ 3 Ν. 2971/19.12.2001)**

Για τον καθορισμό των ορίων του αιγιαλού που γίνεται για πρώτη φορά στη θέση «Όρμος Σκύλου», νήσου Κύθνου. Στην Κύθνο, σήμερα 20.8.2002, οι υπογεγραμμένοι:

1. ΣΤΕΛΙΟΣ ΣΕΖΕΝΙΑΣ, Προϊστάμενος της Κτηματικής Υπηρεσίας του Νομού Κυκλάδων, ως πρόεδρος,

2. ΘΕΟΔΩΡΟΣ ΚΙΟΥΠΙΔΗΣ, Τεχνολόγος Τοπογράφος Μηχανικός ως μέλος,

3. ΓΕΩΡΓΙΟΣ ΦΟΡΑΣ, Λιμενάρχης Κύθνου, ως μέλος

Τα μέλη της Επιτροπής :

ΕΜΜΑΝΟΥΗΛ ΚΑΛΑΒΡΟΣ, Διευθυντής Χωροταξίας και Περιβάλλοντος της Γενικής Γραμματείας Περιφέρειας Ν. Κυκλάδων ως μέλος, και

ΔΗΜΗΤΡΙΟΣ ΜΠΟΥΝΤΟΥΡΗΣ, Διευθυντής της Διεύθυνσης Πολεοδομίας Νομαρχιακής Αυτοδιοίκησης Ν. Κυκλάδων αν και προσκλήθηκαν με την υπ' αριθμ. 4523/2002 Πρόσκληση του Προέδρου δεν παρευρέθηκαν.

αποτελούντες την επιτροπή καθορισμού των ορίων του αιγιαλού δυνάμει του άρθρου 100 Π.Δ. 284/88 όπως αυτό τροποποιήθηκε με τις διατάξεις του άρθρου 3 του Ν.2971/19.12.2001 «περί αιγιαλού και παραλίας», σε συνδυασμό με την υπ' αριθμ. 953/30.1.2002 Απόφαση Οικονομικής Επιθεώρησης Ανατολικής Αττικής «περί ορισμού μελών Επιτροπής Καθορισμού ορίων αιγιαλού και παραλίας» μεταβήκαμε επί τόπου στην προαναφερθείσα περιοχή και

Λαβόντες υπ' όψη

1. Την από 22.7.2002 αίτηση των Γεωργίου και Βαρθολομαίου Μαρτίνου που αφορά τον καθορισμό των ορίων του αιγιαλού στην εν λόγω θέση.

2. Το τοπογραφικό, υψομετρικό και κτηματολογικό διάγραμμα, εξαρτημένο από το κρατικό δίκτυο με προβολικό σύστημα (HATT), το οποίο συντάχθηκε τον Ιούλιο 2002, από τον Γεώργιο Γονίδη, Πολιτικό Μηχ/κό σε δύο πινακίδες σε κλίμακα 1:500, ελέγχθηκε επιτόπου για την ακρίβεια της αποτύπωσης την 20.8.2002 από τον Θεόδωρο Κιουπίδη, Τεχνολόγο Τοπογράφο Μηχανικό της Κτηματικής Υπηρεσίας Ν. Κυκλάδων και θεωρήθηκε την ίδια ημερομηνία από την Βικτωρία Λεμποτέση, τοπογράφο μηχανικό Κτηματικής Υπηρεσίας Ν. Κυκλάδων.

3. Τις διατάξεις του Ν. 2971/2001 «Αιγιαλός, παραλία και άλλες διατάξεις» όπως αυτός ισχύει & τον Ν. 1337/83 καθώς και την προς αυτόν σχετική Δικαστηριακή και Διοικητική Νομολογία.

4. Την από την επιτόπια μετάβαση σχηματισθείσα αντίληψη περί του πλάτους της βρεχόμενης ζώνης της ξηράς και λοιπών συναφών στοιχείων, δηλαδή:

α) Η μορφολογία της ακτής είναι εν μέρει βραχώδης και εν μέρει αμμόδης με κλίσεις εδάφους απότομες.

β) Η περιοχή επηρεάζεται από ανέμους νότιων νοτιοανατολικών διευθύνσεων, αποφασίζουμε:

1. Καθορίζουμε επί του ανωτέρω τοπογραφικού διαγράμματος:

α) Την οριογραμμή του αιγιαλού με κόκκινη συνεχή πολυγωνική γραμμή και στοιχεία 1, 2, 3, 38, 39, 40.

β) Την οριογραμμή της παραλίας με κίτρινη συνεχή πολυγωνική γραμμή και στοιχεία 1', 2', 3', 37', 38', 39'.

γ) Αποφαινόμεστε ότι υφίσταται παλαιός αιγιαλός και τον καθορίζουμε με μπλε συνεχή πολυγωνική γραμμή και με στοιχεία ΠΑ1=7, ΠΑ2, ΠΑ3, ΠΑ19, ΠΑ20, ΠΑ21.

2. Η ζώνη παραλίας έχει πλάτος 10 μ. διότι διαφορετικά δεν εξυπηρετούνται οι σκοποί του άρθρου 1 παρ. 2 του Ν. 2971/2001.

3. Δεν εξαιρούνται τα κτίσματα που βρίσκονται στη ζώνη παραλίας.

Η Επιτροπή

Ο Πρόεδρος

ΣΤΕΛΙΟΣ ΣΕΖΕΝΙΑΣ


Τα Μέλη

ΘΕΟΔΩΡΟΣ ΚΙΟΥΠΙΔΗΣ

ΓΕΩΡΓΙΟΣ ΦΟΡΑΣ



ΑΠΟΣΠΑΣΜΑ ΧΑΡΤΟΥ ΓΥΣ ΚΑΙΜΑΚΑΣ 1 : 50.000

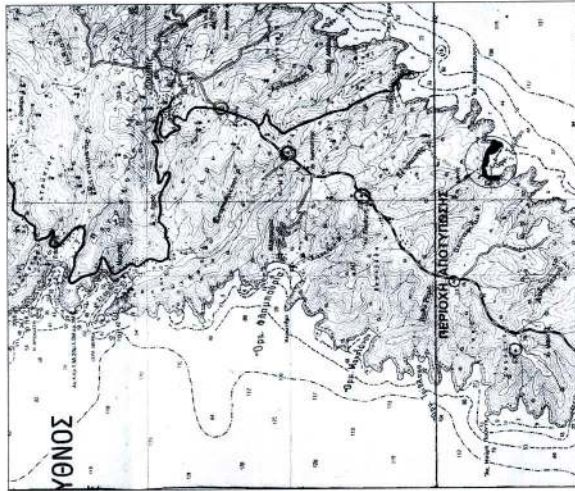

ΠΙΝΑΚΑΣ ΣΥΝΤΕΤΑΓΜΕΝΩΝ ΣΤΑΣΕΩΝ ΚΑΙ ΟΡΟΣΗΜΩΝ				
Α/Α	X	Y	H	ΠΑΡΑΤΗΡΗΣΕΙΣ
S3	-3906.648	9006.090	9.544	κολωνάκι Φ100 (απτός τελεσίκοπης)
S4	-4083.861	9098.477	38.912	κολωνάκι Φ100 (απτός τελεσίκοπης)
S5	-4642.502	8886.006	12.613	στο σπληνικό σκυρόδεμα
K1	-4037.359	8857.018	9.428	κολωνάκι Φ100 (απτός τελεσίκοπης)
K2	-4170.509	8960.526	8.943	κολωνάκι Φ100 (απτός τελεσίκοπης)
K3	-4210.737	9080.363	23.304	στο σπληνικό σκυρόδεμα
K4	-4513.092	9104.598	5.472	κολωνάκι Φ100 (απτός τελεσίκοπης)
K5	-4671.726	8980.478	2.242	στο σπληνικό σκυρόδεμα

ΥΠΟΜΝΗΜΑ ΕΠΙΤΡΟΠΗΣ

- 1.- Το παρόν τοπογραφικό διάγραμμα συνόδισε την από 20-08-2002 έκδοση της επιτροπής καθορισμού των ορίων αγρού.
- 2.- Κόκκινη γραμμή 1-2-3-4.....-38-39-40 οριογραμμή αγρού
Κίτρινη γραμμή 1-2-3-4.....-37-38-39 οριογραμμή παλαιός
Κυανή γραμμή ΠΑ1-ΠΑ2.....-ΠΑ21-ΠΑ22 οριογραμμή παλαιού αγρού
- 3.- Οι κορυφές της οριογραμμής του αγρού εξασφαλίζονται με συντεταγμένες του Κρατικού τριγωνομετρικού δικτύου ως 5 συντμήσεις, πλάτος.
- 4.- Η οριογραμμή της παλαιάς χαρασσόταν σε σταθερή απόσταση 10,00 μέτρων από την οριογραμμή του αγρού.

Η ΕΠΙΤΡΟΠΗ


Ο ΠΡΟΕΔΡΟΣ


ΤΑ ΜΕΛΗ


Α. ΠΑΡΑΡΤΗΜΑΤΟΣ ΕΚΔΟΣΗ

0410000

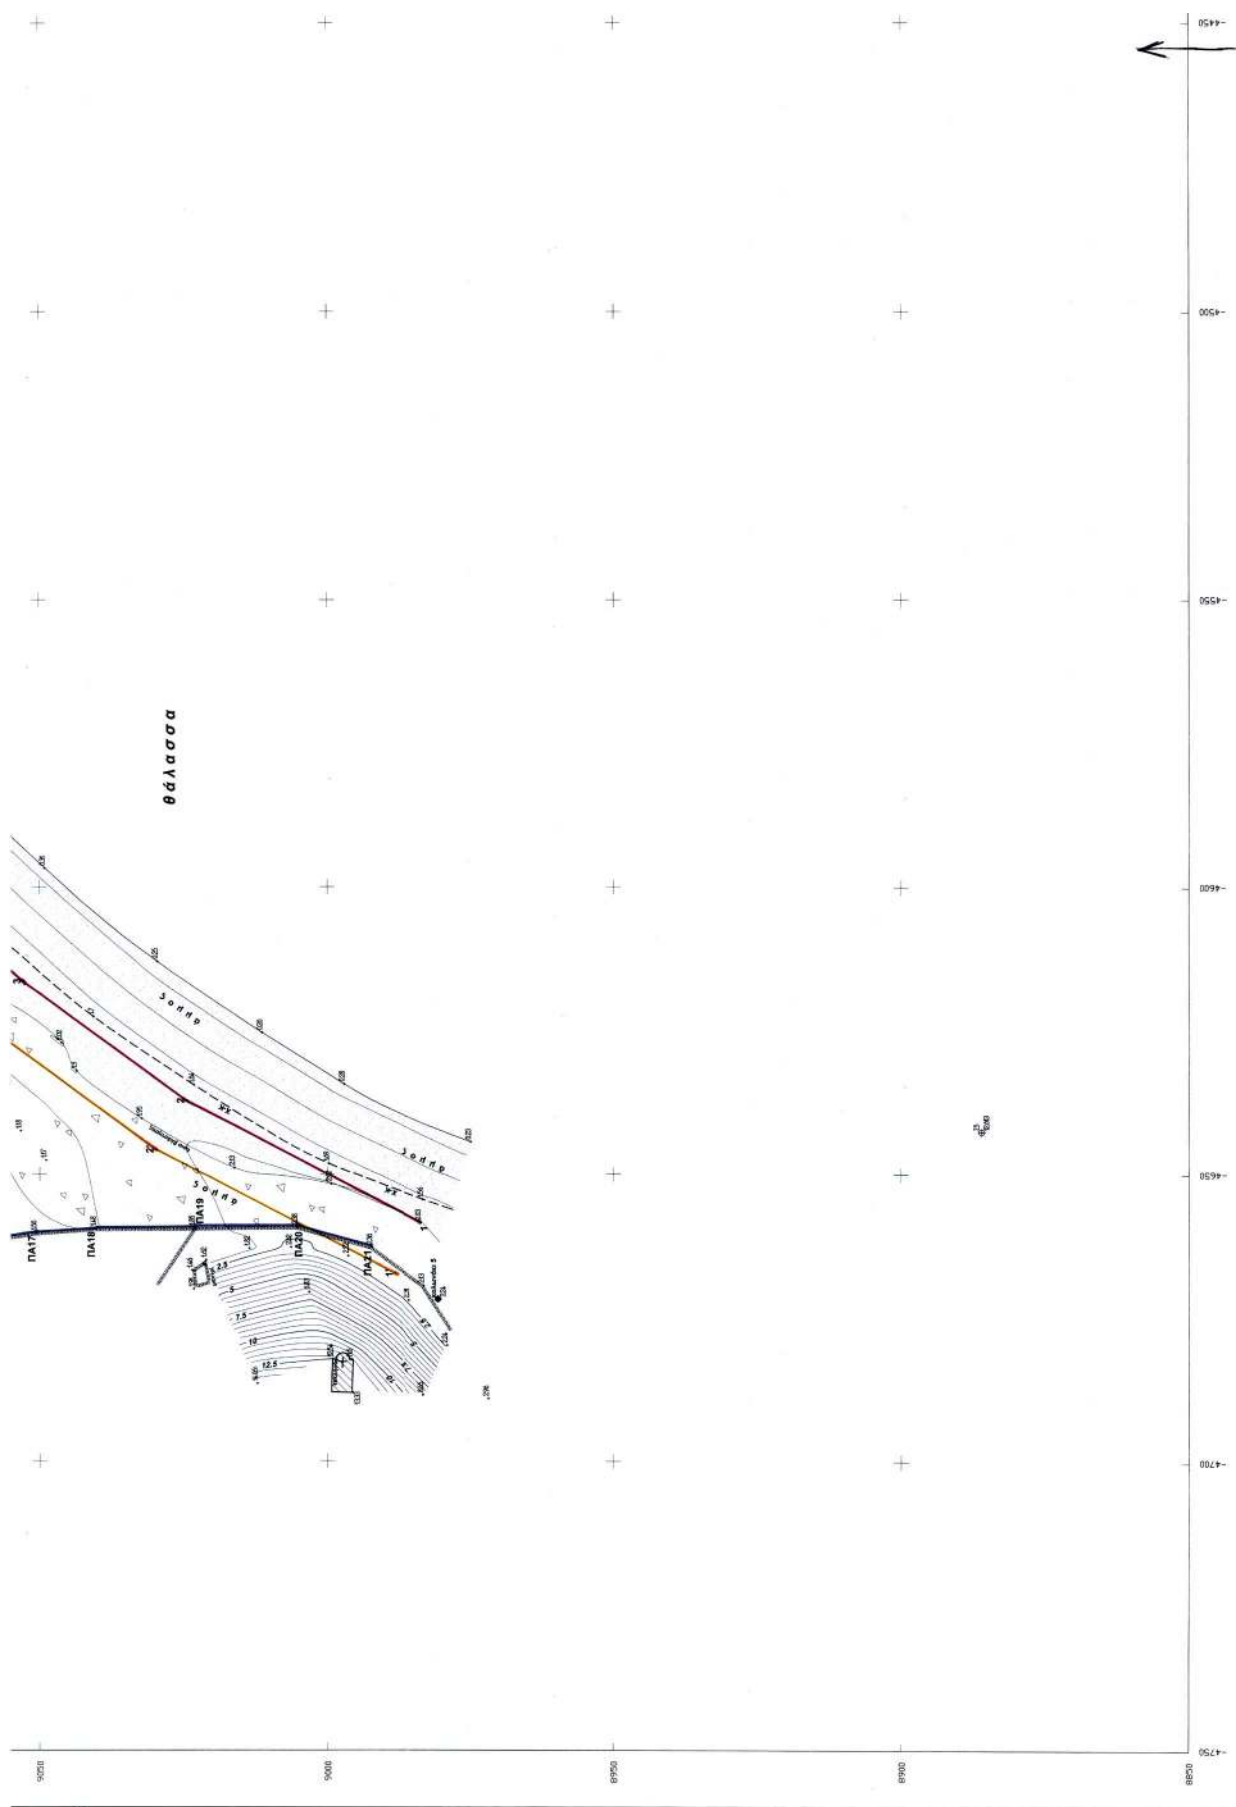

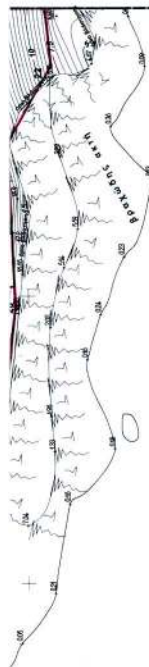

Ο ΠΡΟΒΟΣ
ΣΤΕΛΙΟΣ ΣΙΔΕΡΙΑΣ
ΓΕΩΡΓΙΟΣ ΜΕΛΕ






θάλασσα

ΠΙΝΑΚΕΣ ΣΥΝΤΕΤΑΓΜΕΝΩΝ
ΚΟΡΥΦΩΝ ΠΑΡΑΛΙΑΣ

ΚΟΡΥΦΩΝ ΑΓΓΙΛΟΥ

Ακτορ.	X	Y
1	4656.458	8983.962
2	4637.179	9024.454
3	4616.280	9052.795

ΚΟΡΥΦΩΝ ΠΑΛΑΙΟΥ ΑΓΓΙΛΟΥ

Ακτορ.	X	Y
ΠΑ1	4540.959	9119.551

ΤΟΠΟΓΡΑΦΙΚΟ ΔΙΑΓΡΑΜΜΑ ΚΑΘΟΡΙΣΜΟΥ ΟΡΙΩΝ ΑΓΓΙΛΟΥ ΚΑΙ ΠΑΡΑΛΙΑΣ

ΘΕΣΗ : ΟΡΙΟΣ ΣΚΥΛΟΥ Νήρος ΚΥΘΟΥΣ

ΑΡΜΟΔΙΑ ΚΤΗΜΑΤΙΚΗ ΥΠΗΡΕΣΙΑ : ΚΥΚΛΑΔΩΝ

ΝΟΜΑΡΧΙΑ : ΚΥΚΛΑΔΩΝ

ΕΝΔΙΑΦΕΡΟΜΕΝΟΙ : ΓΕΩΡΓΙΟΣ ΚΑΙ ΒΑΡΘΟΛΟΜΑΙΟΣ ΜΑΡΤΙΝΟΣ

ΤΡΙΓΩΝΟΜΕΤΡΙΚΗ ΕΞΑΡΤΗΣΗ : Κροτικό Δίκτυο ΓΥΣ

ΠΡΟΒΟΛΗ ΠΛΑΤΤ : Φ.Χ. 1 : 50.000 Νήρος ΚΥΘΟΥΣ

ΥΨΟΜΕΤΡΙΚΗ ΑΒΕΡΤΗΣΙΑ : Μέση στάθμη θάλασσας με εξόρρηση

από το τμήν. δίκτυο ΓΥΣ

Ισοδότηση ισοψηφών : 0,5 μέτρα

ΚΙΛΙΜΑΚΑ : 1 : 500

Π1

ΑΡΙΘΜΟΣ ΠΙΝΑΚΙΔΑΣ : 1

ΙΟΥΛΙΟΣ 2002

Ο ΣΥΝΤΑΞΑΣ

ΕΛΕΓΧΟΝΤΕ

80.8.02

80.8.02

ΑΠΟΣΠΑΣΜΑ ΧΑΡΤΟΥ ΓΥΣ ΚΑΙΜΑΚΑΣ 1 : 50.000

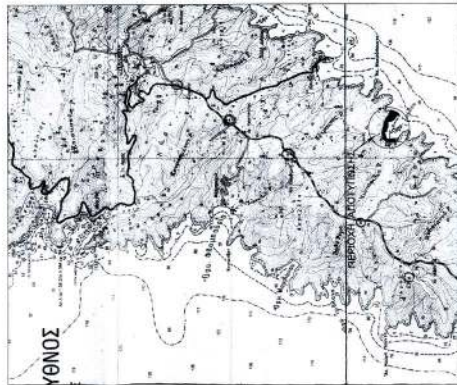





Η ΕΠΙΤΡΟΠΗ



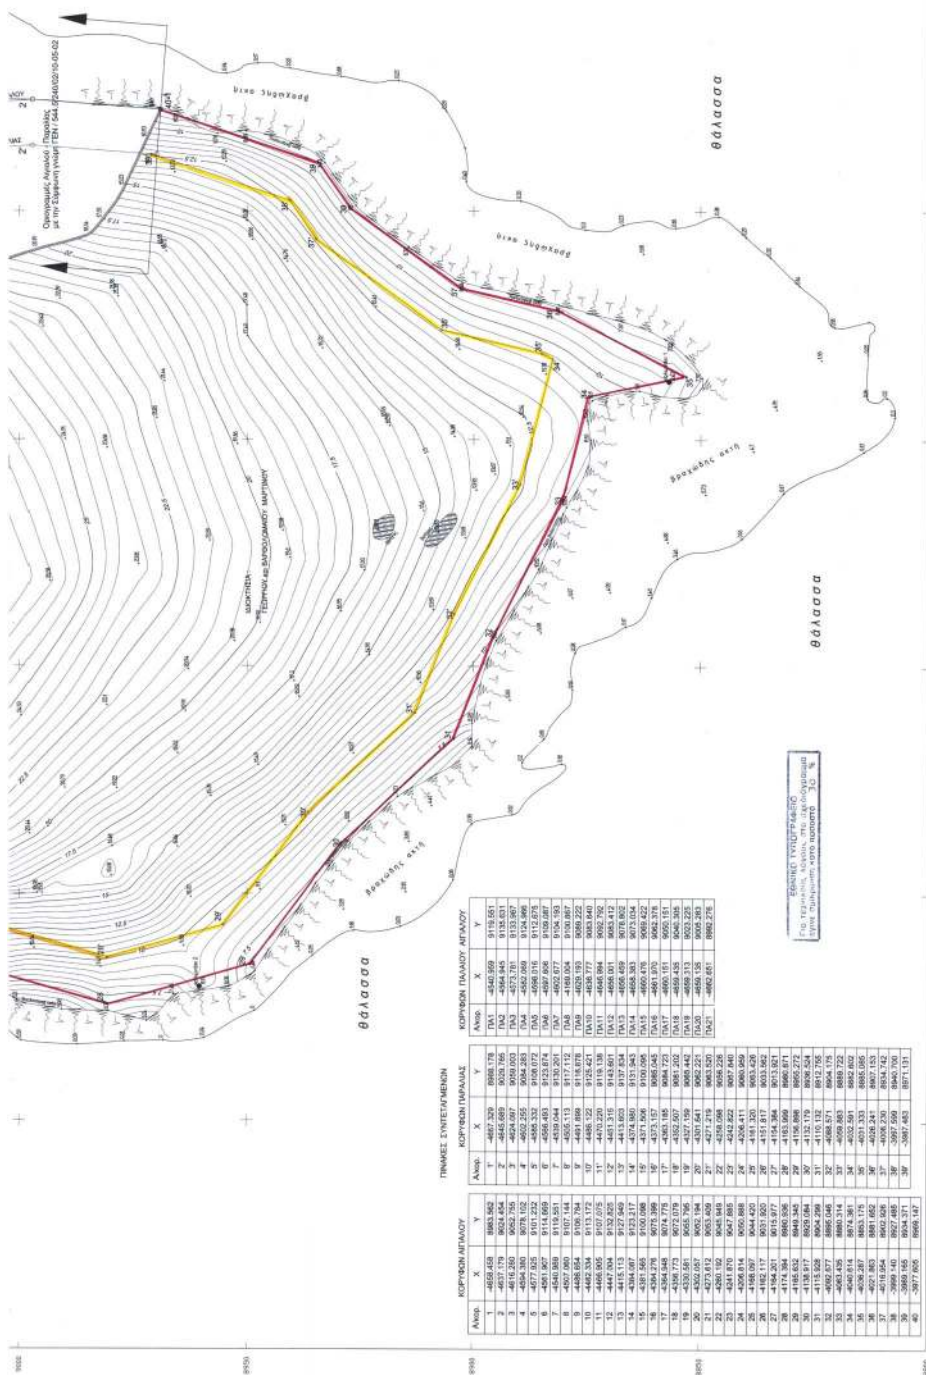

ΑΠΟ ΤΟ ΕΘΝΙΚΟ ΤΥΠΟΓΡΑΦΕΙΟ

[illegible]

ΤΟΠΟΓΡΑΦΙΚΟ ΔΙΑΓΡΑΜΜΑ
ΚΑΘΟΡΙΣΜΟΥ
ΟΡΙΩΝ ΔΙΓΓΑΛΟΥ ΚΑΙ ΠΑΡΑΛΙΑΣ

ΘΕΣΗ : Ορμος ΣΚΥΛΟΥ Νήσος ΚΥΘΝΟΣ
ΑΡΙΘΜΟΣ ΚΤΗΜΑΤΙΚΗΣ ΥΠΗΡΕΣΙΑ : ΚΥΚΛΑΔΩΝ
ΝΟΜΑΡΧΙΑ : ΚΥΚΛΑΔΩΝ

ΕΝΔΙΑΦΕΡΟΜΕΝΟΙ : ΓΕΩΡΓΙΟΣ και ΒΑΡΘΟΛΟΜΑΙΟΣ ΜΑΡΤΙΝΟΣ

ΕΡΓΟΝΟΜΕΤΡΙΚΟΝ ΕΞΑΡΤΗΣΗΝ: Κροτικό Δέκτρο ΓΥΣ
Από το τραν. Δέκτρο ΓΥΣ
αποδοτική ακρίβεια: 0,5 μίτρα

KAMAKA : 1 : 500

ΕΛΕΓΧΟΝΤΕΣ	ΓΕΩΡΓΙΟΣ ΚΕ	ΙΟΥΛΙΟΣ 2002
ΕΛΕΓΧΟΝΤΕΣ	Ο ΤΥΝΤΑΕΥ	

[illegible]