



04001071802030020



1131

ΕΦΗΜΕΡΙΣ ΤΗΣ ΚΥΒΕΡΝΗΣΕΩΣ

ΤΗΣ ΕΛΛΗΝΙΚΗΣ ΔΗΜΟΚΡΑΤΙΑΣ

ΤΕΥΧΟΣ ΤΕΤΑΡΤΟ

Αρ. Φύλλου 107

18 Φεβρουαρίου 2003

ΑΠΟΦΑΣΕΙΣ

Αριθ. 3208

Έγκριση πολεοδομικής μελέτης β' κατοικίας τμήματος της πολεοδομικής ενότητας "Κόκκινο Λιμανάκι" δήμου Ραφήνας (Ν. Αττικής) και τροποποίηση σχεδίου στα όρια σύνδεσης με την περιοχή επέκτασης.

Η ΥΠΟΥΡΓΟΣ ΠΕΡΙΒΑΛΛΟΝΤΟΣ, ΧΩΡΟΤΑΞΙΑΣ ΚΑΙ ΔΗΜΟΣΙΩΝ ΕΡΓΩΝ

Έχοντας υπόψη:

1. Τις διατάξεις των άρθρων 22, 44, 116, 117, 118, 119, 120, 121, 122, 152 (1,2,6), 154, 243, 248, 249 και 250 του από 14-7-1999 Π.Δ/τος "Κώδικας Βασικής Πολεοδομικής Νομοθεσίας (Δ' 580/1999), όπως τα άρθρα 243, 248, 249 και 250 τροποποιήθηκαν με τα άρθρα 4, 5, 6 και 7 του Ν. 2831/2000 "Τροποποίηση των διατάξεων του Ν. 1577/1985 "ΓΟΚ" και άλλες πολεοδομικές διατάξεις" (Α' 140).

2. Τις διατάξεις του άρθρου 2 (παρ. 1) του Ν. 2242/1994 "Πολεοδόμηση περιοχών δεύτερης κατοικίας σε Ζώνες Οικιστικού Ελέγχου, προστασία φυσικού και δομημένου περιβάλλοντος και άλλες διατάξεις" (Α' 162).

3. Τις διατάξεις του από 20.8.1985 Π.Δ/τος "Καθορισμός εντός της Ζ.Ο.Ε. Αττικής περιοχών για δεύτερη κατοικία" (Δ' 456) όπως τροποποιήθηκε με το από 27.6.1988 Π.Δ/γμα "Τροποποίηση ορίων περιοχών για δεύτερη κατοικία εντός της Ζώνης Οικιστικού Ελέγχου (Ζ.Ο.Ε.) Ν. Αττικής" (Δ' 556).

4. Τις διατάξεις της παρ. 3γ περ. αα του άρθρου 29 του Ν. 2831/2000 "Τροποποίηση των διατάξεων του Ν. 1577/85 "ΓΟΚ" και άλλες πολεοδομικές διατάξεις" (Α' 140),

όπως αυτό αντικαταστάθηκε με το άρθρο 10 του Ν. 3044/2002 "Μεταφορά Συντελεστή Δόμησης και ρυθμίσεις άλλων θεμάτων αρμοδιότητας Υπουργείου Περιβάλλοντος, Χωροταξίας και Δημοσίων Έργων (Α' 197) καθώς και τις διατάξεις του άρθρου 15 του ίδιου ως άνω νόμου

5. Τις διατάξεις του άρθρου 29Α του Ν. 1558/1985 "Κυβέρνηση και Κυβερνητικά Όργανα" (Α' 137) που προστέθηκε με το άρθρο 27 του Ν. 2081/1992 (Α' 154) και τροποποιήθηκε με την παρ. 2α του άρθρου 1 του Ν. 2469/1997 (Α' 38).

6. Την Υ6/31.10.2001 απόφαση του Πρωθυπουργού και της Υπουργού Περιβάλλοντος, Χωροταξίας και Δημοσίων Έργων "Ανάθεση αρμοδιοτήτων Υπουργού Περιβάλλοντος, Χωροταξίας και Δημοσίων Έργων στους Υφυπουργούς Περιβάλλοντος, Χωροταξίας και Δημοσίων Έργων" (Β' 1484)

7. Την 3205/2002 απόφαση της Υφυπουργού Περιβάλλοντος, Χωροταξίας και Δημοσίων Έργων "Έγκριση πολεοδομικής προμελέτης της πολεοδομικής ενότητας "Κόκκινο Λιμανάκι" δήμου Ραφήνας (Ν. Αττικής)".

8. Τις 19/1998, 85/1998 και 209/2002 γνωμοδοτήσεις του δημοτικού συμβουλίου Ραφήνας.

9. Τα 105159/6331/24.10.1986, 89661/3877/24.9.1987, 85159/6178/15.10.1997, 97607/7513/17.12.1996, 68331/2295/18.4.1995 και 105280/3440/6.12.2001 έγγραφα Υπ. Γεωργίας, Δ/ση Προστασίας Δασών και Δ.Π. και το 85311/806/17.9.1996 έγγραφο Δ/σης Κτηματολογίου.

10. Το 2936/28.5.1996 έγγραφο της Δ/σης Δασών Δασαρχείου Πεντέλης.

11. Τις 85/1999, 92/1999 και 222/2002 γνωμοδοτήσεις του Κεντρικού Συμβουλίου Χωροταξίας Οικισμού και Περιβάλλοντος.

12. Το γεγονός ότι από τις κανονιστικές διατάξεις αυτής

της απόφασης δεν προκαλείται δαπάνη σε βάρος του κρατικού προϋπολογισμού και του οικείου Ο.Τ.Α., αποφασίζουμε:

Άρθρο 1

Εγκρίνεται α) το πολεοδομικό σχέδιο τμήματος της περιοχής "Κόκκινο Λιμανάκι" δήμου Ραφήνας (Ν. Αττικής), της οποίας η χρήση για δεύτερη κατοικία έχει προσδιορισθεί με το από 20.8.1985 Π.Δ/γμα (Δ' 456) με τον καθορισμό οικοδομησίμων χώρων, οδών, πεζοδρομίων, κοινοχρήστων χώρων, κοινοχρήστων χώρων-πρασίνου, κοινοχρήστων χώρων - παιδικής χαράς, χώρων πλατείας, στάθμευσης αυτοκινήτων (P), χώρου νηπιαγωγείου-δημοτικού, αθλητικών εγκαταστάσεων, βρεφονηπιακού σταθμού, πολιτιστικών λειτουργιών, εκκλησίας και θέσης και διάταξης του κτιρίου αυτής, και β) η τροποποίηση του εγκεκριμένου ρυμοτομικού σχεδίου στα όρια σύνδεσης με την περιοχή επέκτασης με τη μετατόπιση ρυμοτομικής γραμμής στο χώρο δημοτικού σχολείου- νηπιαγωγείου που εγκρίθηκε με την 4545/915/01 απ. Υπ. (Δ' 205), όπως οι παραπάνω ρυθμίσεις των παρ. α και β φαίνονται στα τέσσερα (4) σχετικά χρωματισμένα πρωτότυπα διαγράμματα σε κλίμακα 1:1000, που θεωρήθηκαν από τον Προϊστάμενο της Διεύθυνσης Τοπογραφικών Εφαρμογών με την 3208/2003 πράξη του και που αντίτυπά τους σε φωτοσμίκρυνση δημοσιεύονται με την παρούσα απόφαση.

Άρθρο 2

Εγκρίνεται, όπως διατυπώνεται στα επόμενα άρθρα, ο πολεοδομικός κανονισμός της περιοχής, της οποίας το πολεοδομικό σχέδιο εγκρίνεται με το άρθρο 1 παρ. α της παρούσας.

Άρθρο 3

1. Στους οικοδομήσιμους χώρους που χαρακτηρίζονται στα διαγράμματα του άρθρου 1 με το στοιχείο Γ, επιτρέπεται η χρήση γενικής κατοικίας, όπως προσδιορίζεται από το άρθρο 3 του από 23.2.1987 Π.Δ/τος (Δ' 166), εκτός από:

-ξενοδοχεία ή ξενώνες

-επαγγελματικά εργαστήρια συντήρησης και επισκευής αυτοκινήτων, μοτοσυκλετών και μοτοποδηλάτων, στα οποία περιλαμβάνονται οι ειδικότητες του τεχνίτη αμαξωμάτων-φανοποιού και βαφέως (παρ. 2ι και ια άρθρο 2 Ν.1575/1985 (Α' 207).

2. Στους λοιπούς οικοδομήσιμους χώρους, επιτρέπεται η χρήση αμιγούς κατοικίας, όπως προσδιορίζεται από το άρθρο 2 του ίδιου ως άνω Π.Δ/τος εκτός από "ξενώνες".

Άρθρο 4

Στο πρόσωπο των οικοπέδων οικοδομημένων ή μη, που βρίσκονται στην περιοχή της οποίας εγκρίνεται το σχέδιο με το άρθρο 1 (παρ. α) της παρούσας, επιβάλλεται προκήπιο πλάτους δύο (2), τριών (3), τεσσάρων (4), πέντε (5), έξι (6), επτά (7), οκτώ (8), εννέα (9), δέκα (10) και δώδεκα (12) μέτρων, όπως φαίνονται στα διαγράμματα του άρθρου 1.

Άρθρο 5

Τα ελάχιστα όρια εμβαδού και προσώπου καθώς και οι λοιποί όροι και περιορισμοί δόμησης των οικοπέδων καθορίζονται κατά τομείς Α και Β ως εξής:

1. Τομέας Α

Ελάχιστο πρόσωπο : δέκα (10) μέτρα

Ελάχιστο εμβαδόν : διακόσια (200) τ.μέτρα

2. Τομέας Β.

Ελάχιστο πρόσωπο : δέκα (10) μέτρα

Ελάχιστο εμβαδόν : τετρακόσια (400) τ.μέτρα

3. Επιπλέον των προϋποθέσεων των παραγράφων 1 και 2 απαιτείται όπως:

α. στο οικοδομήσιμο τμήμα του οικοπέδου εγγράφεται κάτοψη κτιρίου με ελάχιστη επιφάνεια πενήντα (50) τ.μ. και ελάχιστη πλευρά πέντε (5) μέτρα και

β. τα οικοπέδα δε δημιουργήθηκαν από κατάτμηση που έγινε κατά παράβαση των διατάξεων του από 22.6.1983 Π.Δ/τος (Δ' 284).

4. Μέγιστο ποσοστό κάλυψης των οικοπέδων : σαράντα τοις εκατό (40%) της επιφανείας τους

5. Ο συντελεστής δόμησης ορίζεται ως εξής:

α. για το τμήμα του οικοπέδου από μηδέν (0) έως 200 τ.μ.: σαράντα εκατοστά (0,40)

β. για το τμήμα του οικοπέδου άνω των 200 τ.μ.: τριάντα εκατοστά (0,30)

6. Μέγιστο επιτρεπόμενο ύψος των ανεγερθησομένων κτιρίων: οκτώ (8,00) μέτρα.

7. Καθορίζεται όριο ακαλύπτων χώρων όπως φαίνεται με μπλε γραμμή στα διαγράμματα του άρθρου 1.

8. Απαγορεύεται η κατασκευή κτιρίων επί υποστηλωμάτων (PILOTIS).

9. Σε περίπτωση κατασκευής υπογείου, αυτό δεν επιτρέπεται να υπερβαίνει την επιφάνεια που καταλαμβάνει το κτίριο.

10. Για τη χορήγηση οικοδομικής άδειας απαιτείται έγκριση από την αρμόδια Αρχαιολογική Υπηρεσία.

11. Ο αριθμός θέσεων στάθμευσης αυτοκινήτων καθορίζεται από τις διατάξεις του 350/1986 Π.Δ/τος (Α'

230), όπως ισχύει. Ειδικότερα για χρήση κατοικίας ορίζεται επιπλέον ότι ο αριθμός αυτός δεν μπορεί να είναι μικρότερος της μιάς θέσης ανά κτίσμα.

12. Κατά τη δόμηση των οικοπέδων στα ΟΤ 197, 198, 209 επιβάλλεται η λήψη μέτρων για την ομαλή αποστράγγιση των επιφανειακών υδάτων σύμφωνα με την παράγραφο 4 του άρθρου 26 της 3046/304/1989 απόφασης Υπουργού Περιβάλλοντος, Χωροταξίας και Δημοσίων Έργων "Κτιριοδομικός Κανονισμός" (Δ' 59).

Άρθρο 6


Η ισχύς της παρούσας απόφασης αρχίζει από τη δημοσίευσή της στην Εφημερίδα της Κυβερνήσεως.

Η απόφαση αυτή να δημοσιευθεί στην Εφημερίδα της Κυβερνήσεως.

Αθήνα, 27 Ιανουαρίου 2003

Η ΥΦΥΠΟΥΡΓΟΣ

ΡΟΔΟΥΛΑ ΖΗΣΗ

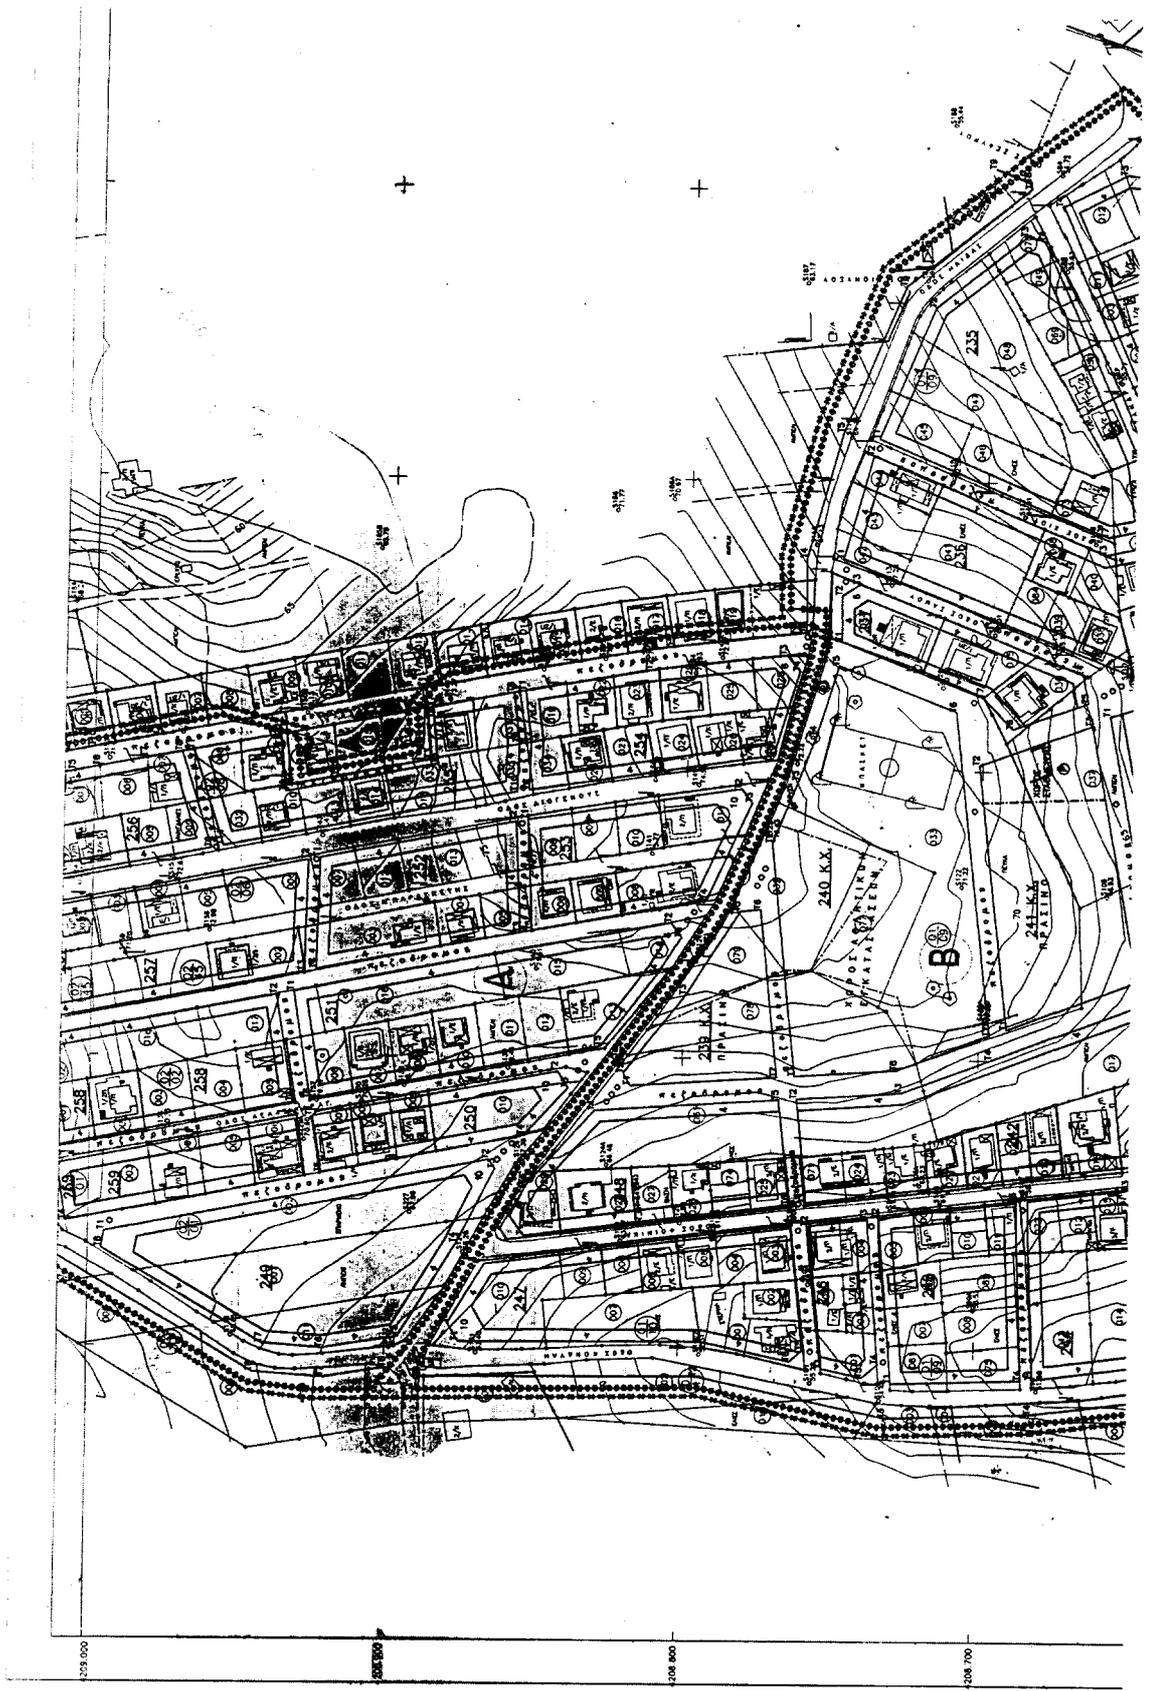


499.200-708.400/

ΥΠΕΧΩΔΕ
ΓΕΝΙΚΗ ΔΙΕΥΘΥΝΣΗ ΠΟΛΕΘΟΜΙΑΣ

ΥΠΟΜΝΗΜΑ

- ***** ΟΡΟ ΠΟΛΕΘΟΜΟΤΗΤΗΣ ΠΕΡΙΟΥΣΗΣ
- ***** ΟΡΟ Α ΤΟΜΕΑΣ ΟΡΟΝ ΔΟΜΗΣΗΣ
- ***** ΟΡΟ ΔΑΣΙΚΗΣ ΕΚΤΑΣΗΣ
- ***** ΡΥΘΟΤΟΜΙΚΗ ΓΡΑΜΜΗ
- ***** ΟΙΚΟΔΟΜΙΚΗ ΓΡΑΜΜΗ
- ***** ΟΡΟ ΑΚΑΛΥΠΤΟΥ
- ***** ΑΜΕΣΗΣ ΚΑΤΟΙΚΙΑ
- ***** ΓΕΝΙΚΗ ΚΑΤΟΙΚΙΑ
- Γ
- (A)
- (B)
- Α ΤΟΜΕΑΣ ΟΡΟΝ ΔΟΜΗΣΗΣ
- Β ΤΟΜΕΑΣ ΟΡΟΝ ΔΟΜΗΣΗΣ

ΥΠΟΥΡΓΕΙΟ
ΠΕΡΙΒΑΛΛΟΝΤΟΣ ΧΩΡΟΤΕΛΕΙΑΣ & ΔΗΜ. ΕΡΓΩΝ

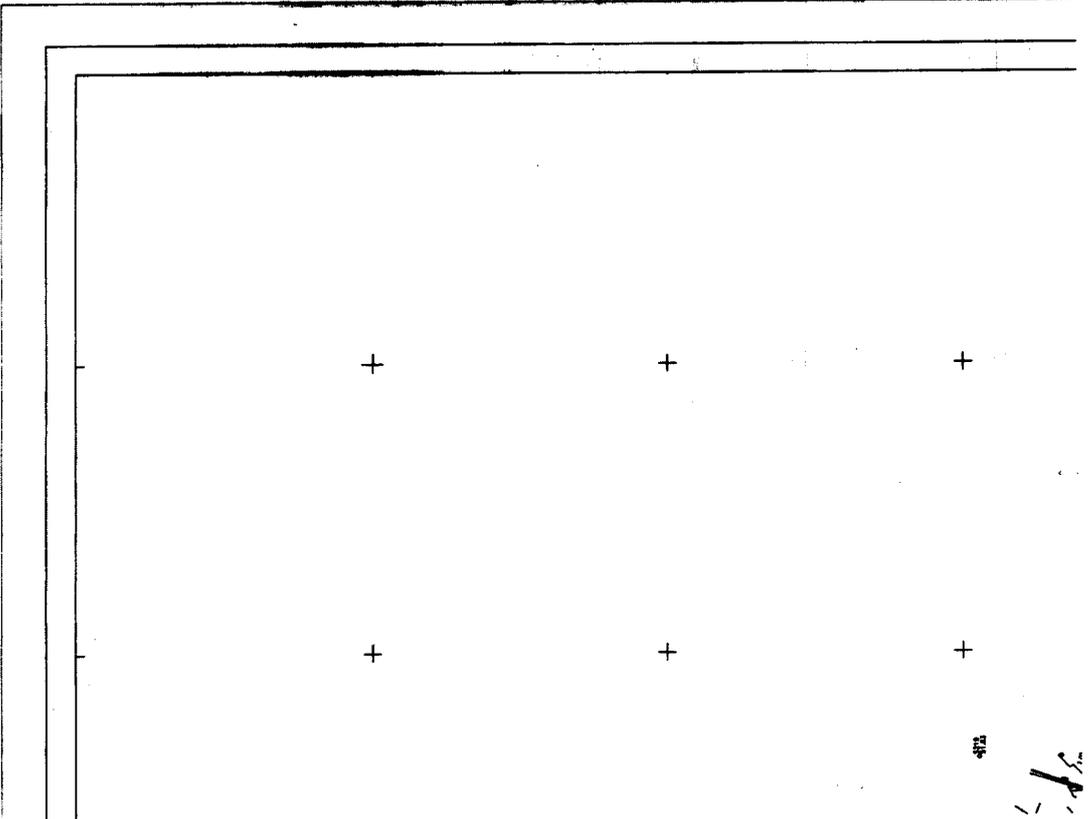


482
1.1.8

		<p>ΔΙΑΝΟΜΗ ΠΙΝΑΚΙΔΩΝ</p> <table border="1"> <tr><td>4</td></tr> <tr><td>3</td></tr> <tr><td>1</td></tr> </table>	4	3
4				
3				
1				
<p>ΜΕΛΕΤΗ ΠΟΛΕΟΔΟΜΗΣΗΣ</p>				
<p>ΚΑΙΜΑΚΑΙ 1 1 000</p> <p>ΜΕΘΩΔΟΣ ΣΥΝΤΑΞΗΣ ΕΠΙΓΕΙΑ</p> <p>ΗΜΕΡΟΜΗΝΙΑ 3/1959</p>		<p>Γ' ΦΑΣΗ</p> <p>ΧΑΡΤΗΣ Π 1.1</p> <p>ΔΗΜΟΣ: ΡΑΦΗΝΑΣ</p> <p>ΠΕΡΙΟΧΗ</p> <p>ΜΕΛΕΤΗΣ: ΚΟΚΚΙΝΟ ΛΙΜΑΝΑΚΙ</p> <p>ΝΟΜΟΣ: ΑΤΤΙΚΗΣ</p>		





 

Φ

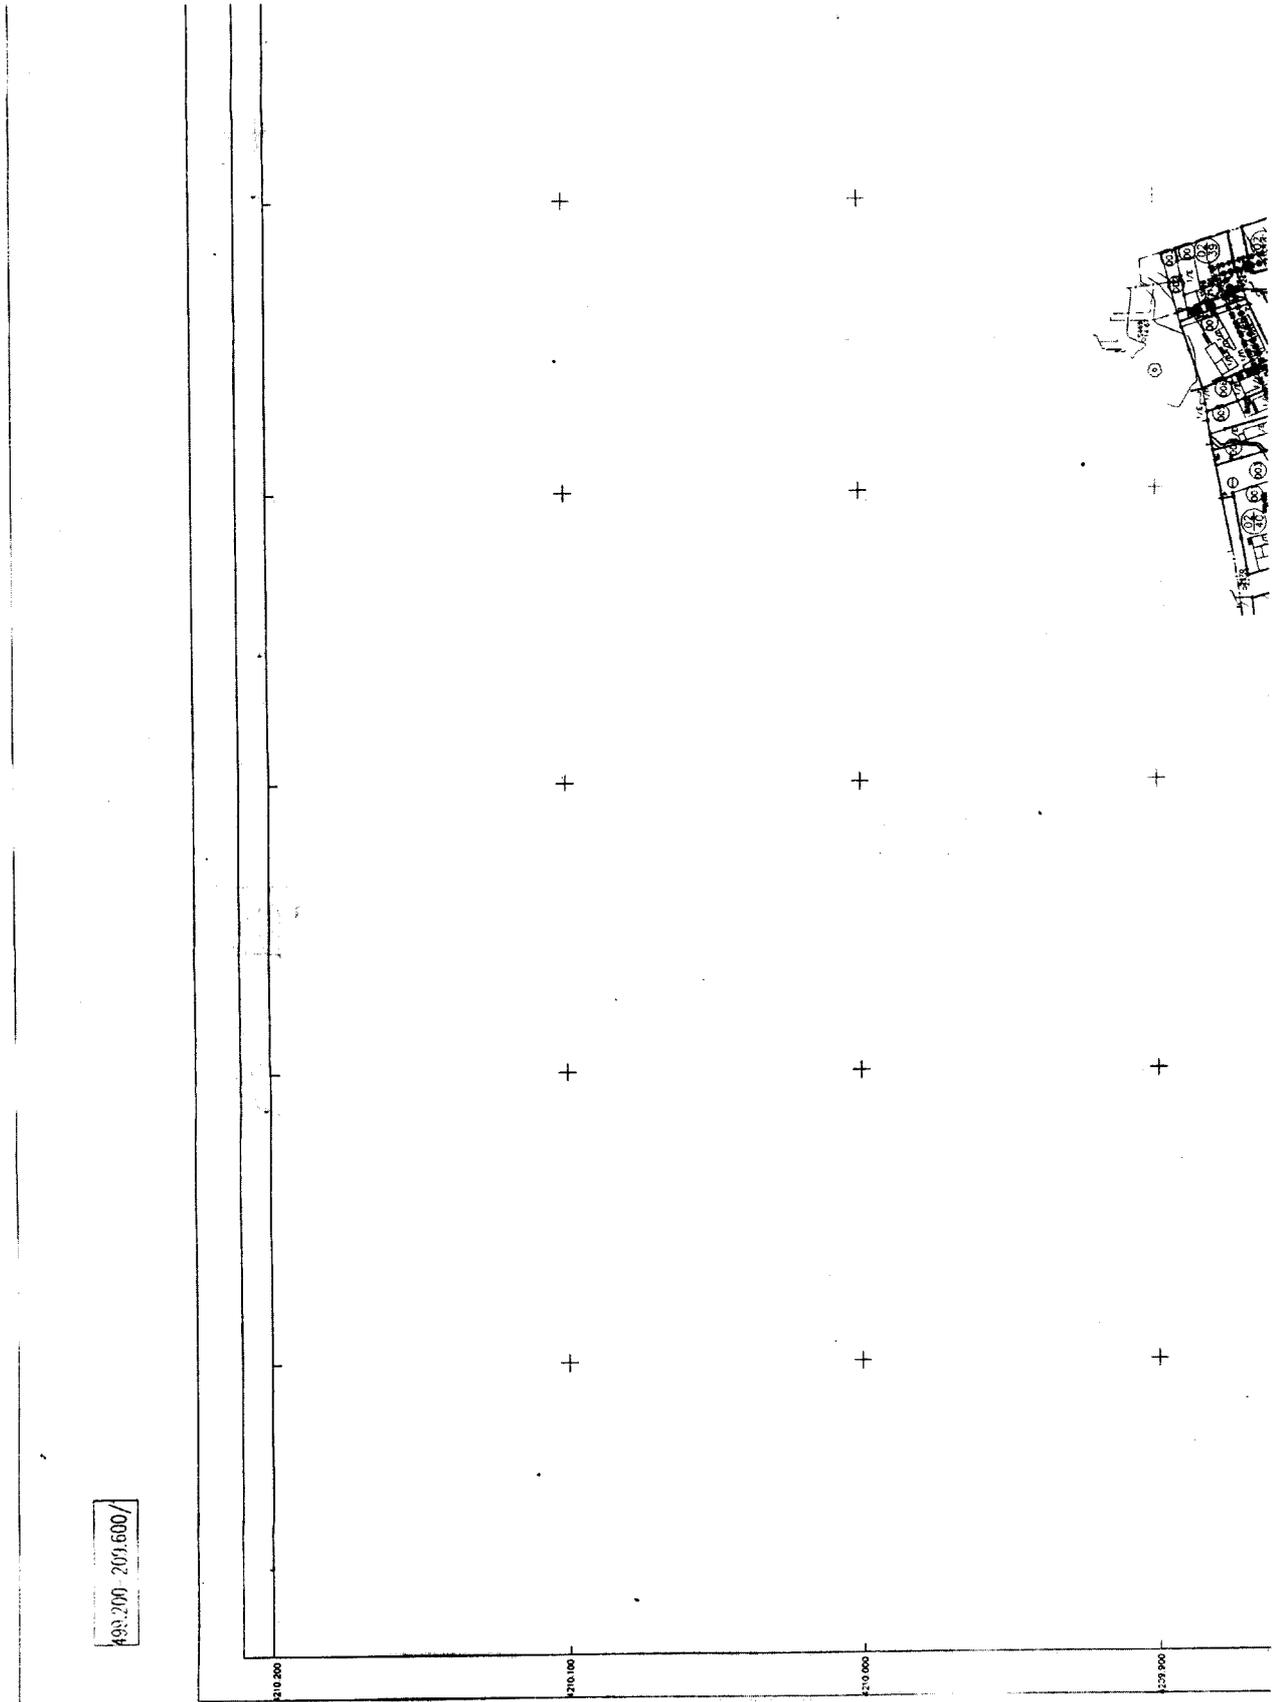

ΥΠΕ ΧΩΔΕ
ΕΛΛΗΚΗ ΔΙΕΥΘΥΝΣΗ ΠΟΛΕΟΔΟΜΙΑΣ


ΥΠΟΜΗΜΑ

 ΟΡΟ ΠΟΛΕΟΔΟΜΗΜΕΝΗΣ ΠΕΡΙΟΧΗΣ
 ΟΡΟ ΤΟΜΕΙΣ ΟΡΟΝ ΔΟΜΗΣΗΣ
 ΟΡΟ ΔΑΣΜΗΣ ΕΚΤΑΣΗΣ
 ΡΥΘΜΟΤΟΜΙΚΗ ΓΡΑΜΜΗ
 ΟΙΚΟΔΟΜΙΚΗ ΓΡΑΜΜΗ
 ΟΡΟ ΑΝΑΛΥΤΟΥ
 ΑΜΦΙΣ ΚΑΤΟΙΚΙΑ
 ΓΕΝΙΚΗ ΚΑΤΟΙΚΙΑ
 Α ΤΟΜΕΙΣ ΟΡΟΝ ΔΟΜΗΣΗΣ
 Β ΤΟΜΕΙΣ ΟΡΟΝ ΔΟΜΗΣΗΣ


Γ
 Α Β

ΥΠΟΥΡΓΕΙΟ

 Για τεχνικούς λόγους στο Υπομνημα
 δεν αναφέρονται ορισμένα στοιχεία

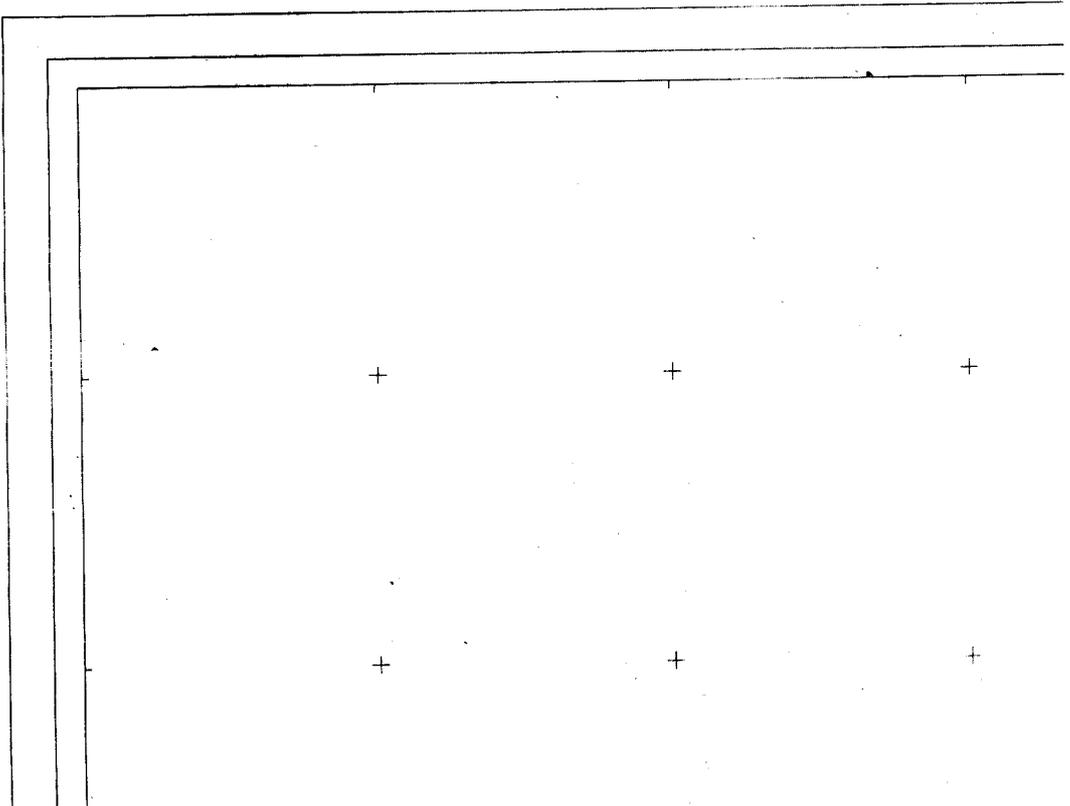

<p>Εξουσιοδότηση Γ. Σπυριδωνίδης Αρ. Φ. 53/63 27/4</p> <p>Ε. Παναγιωτοπούλου</p>	<p>ΜΕΛΕΤΗ ΠΟΛΕΟΔΟΜΗΣΗΣ Β ΚΑΤΟΙΚΙΑΣ</p>	<p>ΔΙΑΝΟΜΗ ΠΙΝΑΚΙΩΝ</p>	<p>ΣΥΜΠΡΑΤΤΟΝΤΕΣ ΜΕΛΕΤΗΤΕΣ</p> <p>ΓΕΩΡΓΙΟΥΛΑ ΑΙΚΑΤΕΡΙΝΗ ΠΟΛΕΟΔΟΜΟΣ ΠΕΤΡΑΚΗΣ ΔΗΜΗΤΡΙΟΣ ΤΟΠ. ΜΗΧΑΝΙΚΟΣ</p>	<p>ΜΕΛΕΤΗ ΠΟΛΕΟΔΟΜΗΣΗΣ</p>
<p>ΚΑΜΑΚΑ: 11.1000 ΜΕΘΟΣ ΣΥΝΤΑΞΗΣ: ΕΠΙΤΕΙΑ ΗΜΕΡΟΜΗΝΙΑ: 9 - 1959</p>	<p>4</p>	<p>ΦΑΣΗ ΧΑΡΤΗΣ Π. 1.1</p>	<p>ΔΗΜΟΣ: ΡΑΦΗΝΑΣ ΠΕΡΙΟΧΗ ΜΕΛΕΤΗΣ: ΚΟΚΚΙΝΟ ΛΙΜΑΝΑΚΙ ΝΟΜΟΣ: ΑΤΤΙΚΗΣ</p>	<p>3 2 1</p>

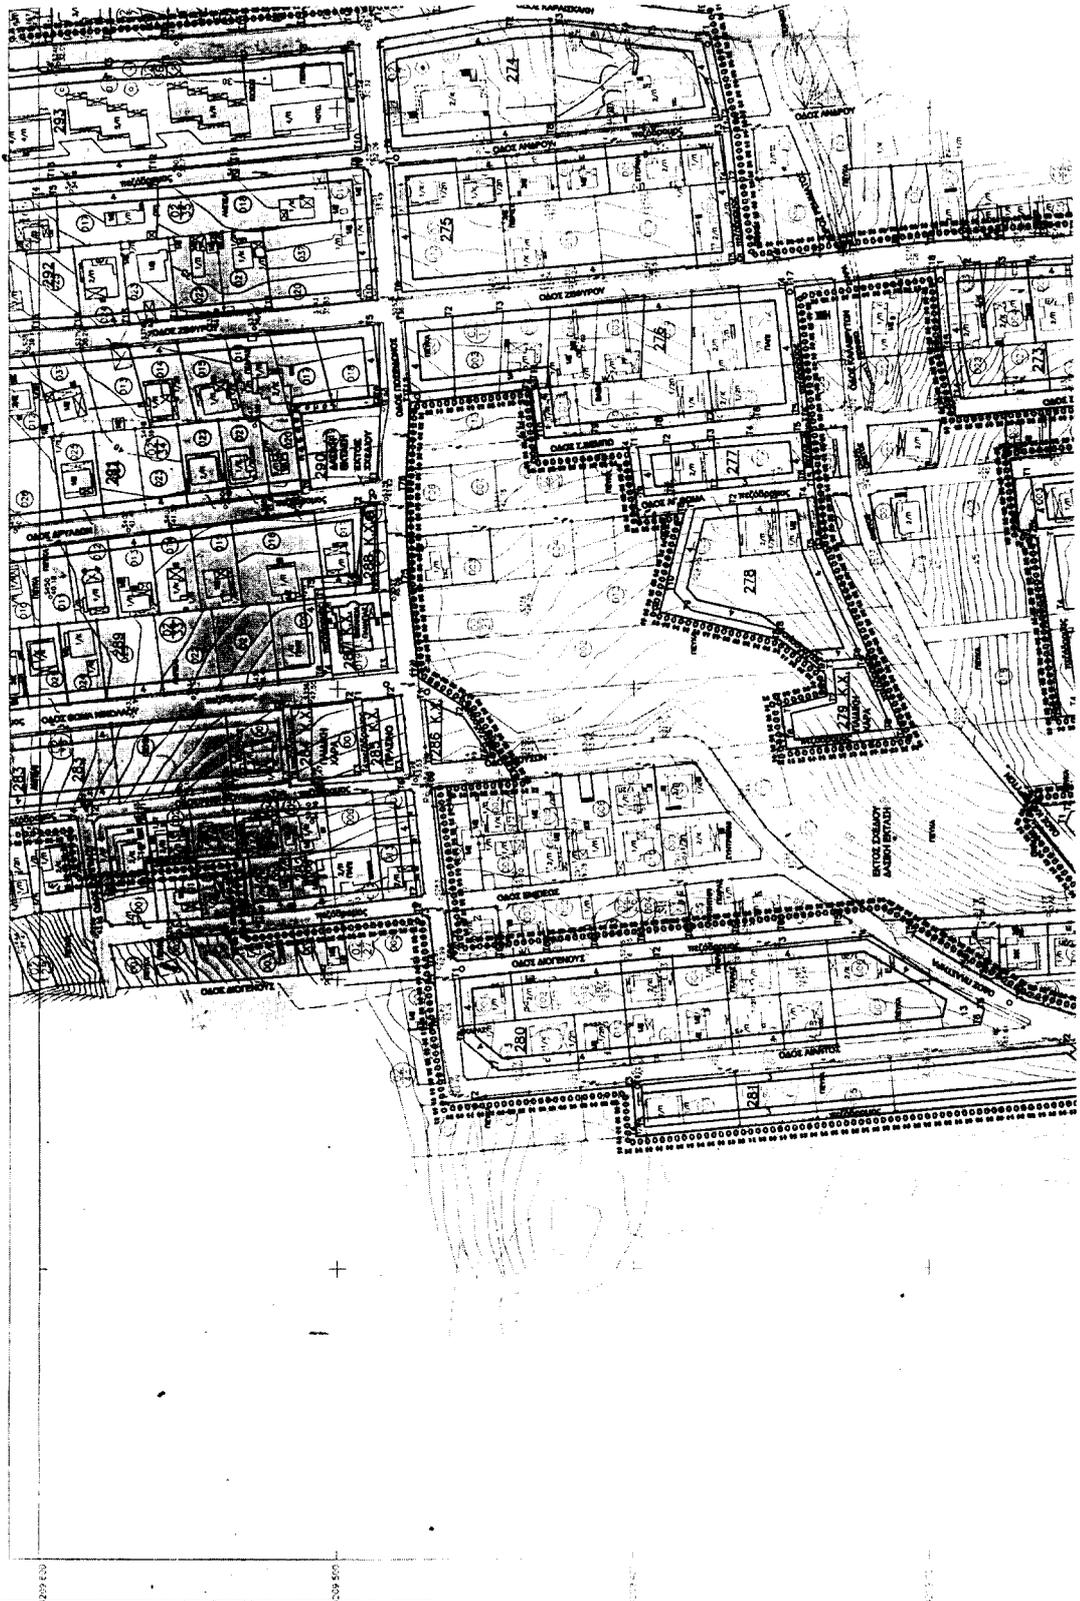

ΠΡΟΤΥΠΟ
ΕΛΛΗΝΙΚΗ ΠΟΛΙΤΙΚΗ

ΠΡΟΤΥΠΟ

ΟΡΙΟ ΠΟΛΥΩΦΟΡΟΥΜΕΝΗΣ ΠΕΡΙΟΧΗΣ
 ΟΡΙΑ ΤΟΜΕΑ ΟΡΘΗ ΔΟΜΗΣΗΣ
 ΟΡΙΑ ΔΕΥΤΕΡΗΣ ΕΚΤΑΣΗΣ
 ΡΥΘΙΣΤΙΚΗ ΓΡΑΜΜΗ
 ΟΙΚΟΔΟΜΙΚΗ ΦΡΑΓΜΗ
 ΟΡΙΟ ΑΚΑΛΥΠΤΟΥ
 ΑΜΕΓΗΣ ΚΑΤΟΙΚΙΑ
 ΓΕΝΙΚΗ ΚΑΤΟΙΚΙΑ


Γ


(A) (B)

Α ΤΟΜΕΑΣ ΟΡΘΗ ΔΟΜΗΣΗΣ
 Β ΤΟΜΕΑΣ ΟΡΘΗ ΔΟΜΗΣΗΣ

ΥΠΟΥΡΓΕΙΟ
 ΠΕΡΙΒΑΛΛΟΝΤΟΣ ΚΑΙ ΧΩΡΟΤΑΞΙΑΣ

ΕΛΛΗΝΙΚΗ ΔΗΜΟΚΡΑΤΙΑ
 ΥΠΟΥΡΓΕΙΟ ΠΕΡΙΒΑΛΛΟΝΤΟΣ ΚΑΙ ΧΩΡΟΤΑΞΙΑΣ
 ΓΕΝΙΚΗ ΔΙΕΥΘΥΝΣΗ ΧΩΡΟΤΑΞΙΑΣ ΚΑΙ ΚΑΤΟΙΚΙΑΣ
 ΔΙΕΥΘΥΝΣΗ ΟΡΘΗΣ ΔΟΜΗΣΗΣ

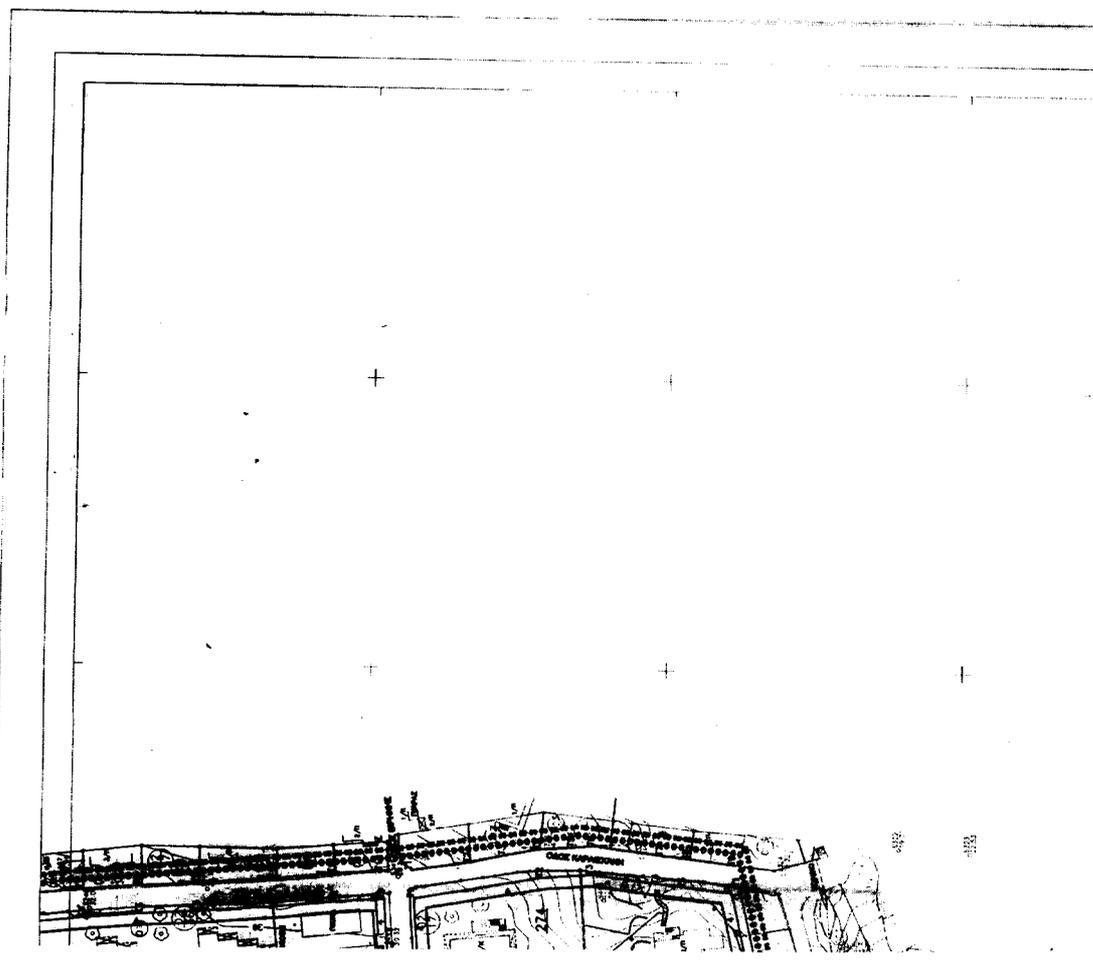

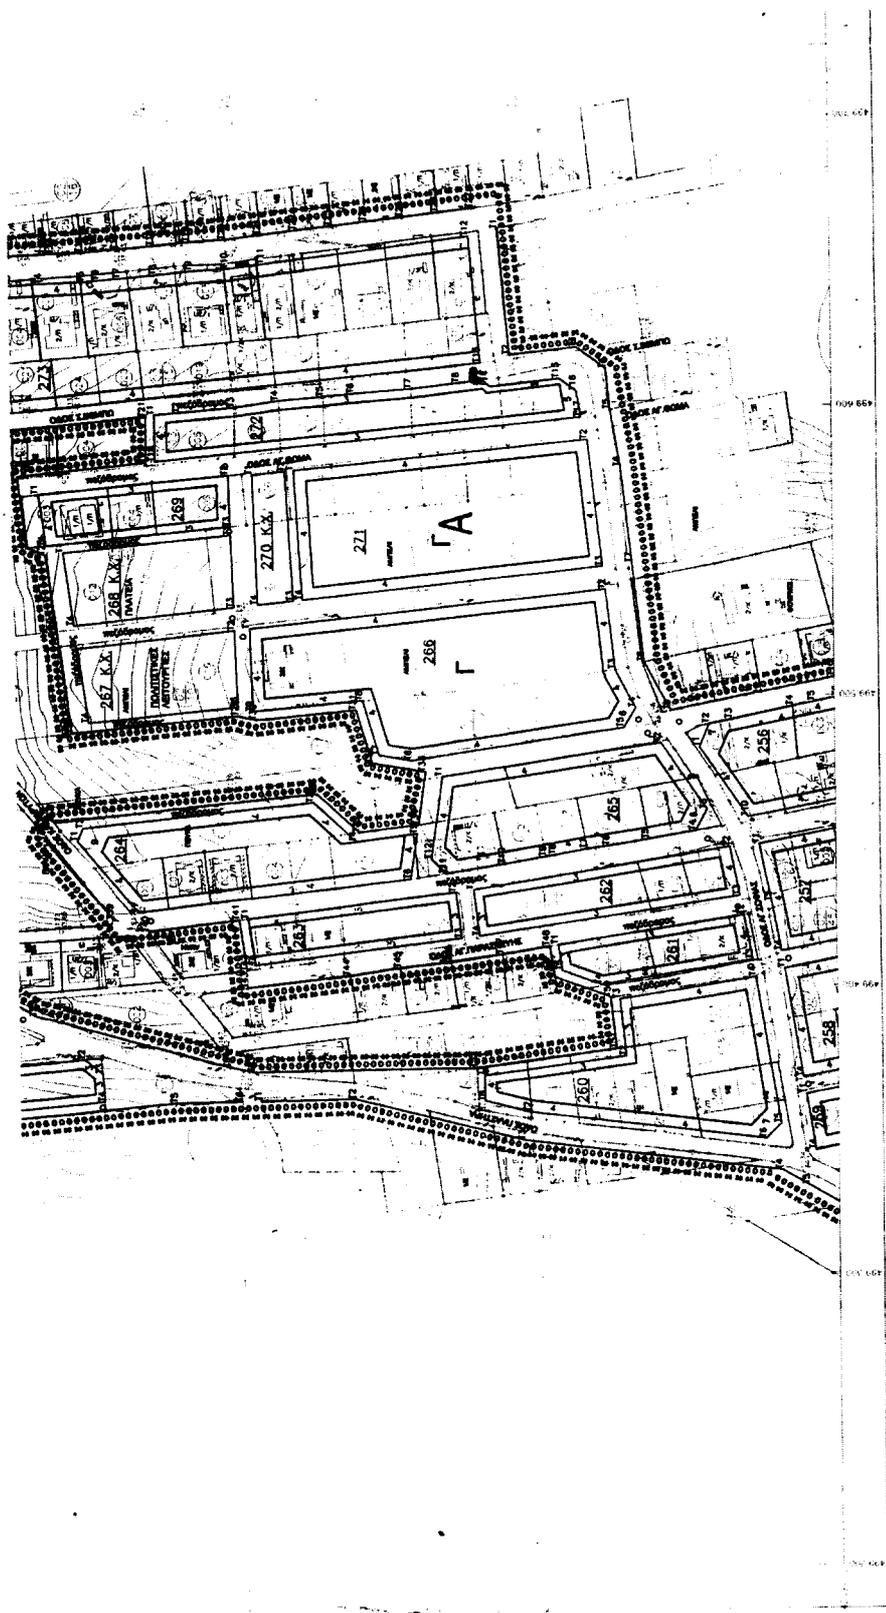






ΚΩΔΙΚΟΣ
05

ΑΝΑΚΕ & ΚΑΡΔΑΜΗΤΑ
137

Επίσημα αριθ. 3209/03
 Τμήμα με αριθμ. 10000/03
 Αριθμ. 1. Αριθμ. 6. Αριθμ. 9.
 Τροπ/βασ. σχεδίου για την ανάλυση
 με την αγορά υπηρεσιών

Αριθμ 27 Διακήρυξη
 8/Αφμ


Ι. Παναγιωτόπουλος

Αρ. Φ. 63/03
 Στ. 4

ΕΛΛΗΝΙΚΗ ΔΗΜΟΚΡΑΤΙΑ

ΔΕΛΤΙΟ ΠΡΟΚΑΤΑΡΚΤΙΚΗΣ ΜΕΛΕΤΗΣ	ΠΡΟΚΑΤΑΡΚΤΙΚΗ ΜΕΛΕΤΗ	ΓΕΩΡΓΙΟΥ ΑΚΑΤΕΡΝΗ ΠΟΛΕΟΔΟΜΟΣ ΠΕΤΡΑΚΗΣ ΔΗΜΗΤΡΙΟΣ Τ.Π. ΜΗΧΑΝΙΚΟΣ	
4 2 1			
ΜΕΛΕΤΗ ΠΟΛΕΟΔΟΜΗΣΗΣ			
5 ΧΑΡΤΗΣ	ΠΡΟΦΑΣΗ ΧΑΡΤΗΣ	ΔΗΜΟΣ: ΡΑΦΗΝΑΣ ΠΕΡΙΟΧΗ ΜΕΛΕΤΗΣ: ΚΟΚΚΙΝΟ ΛΙΜΑΝΑΚΙ ΝΟΜΟΣ: ΑΤΤΙΚΗΣ	ΚΑΜΑΡΑ 10000 ΜΕΘΟΔΟΣ ΑΝΤΑΓΩΓΗΣ ΗΜΕΡΟΜΗΝΙΑ 9-1999



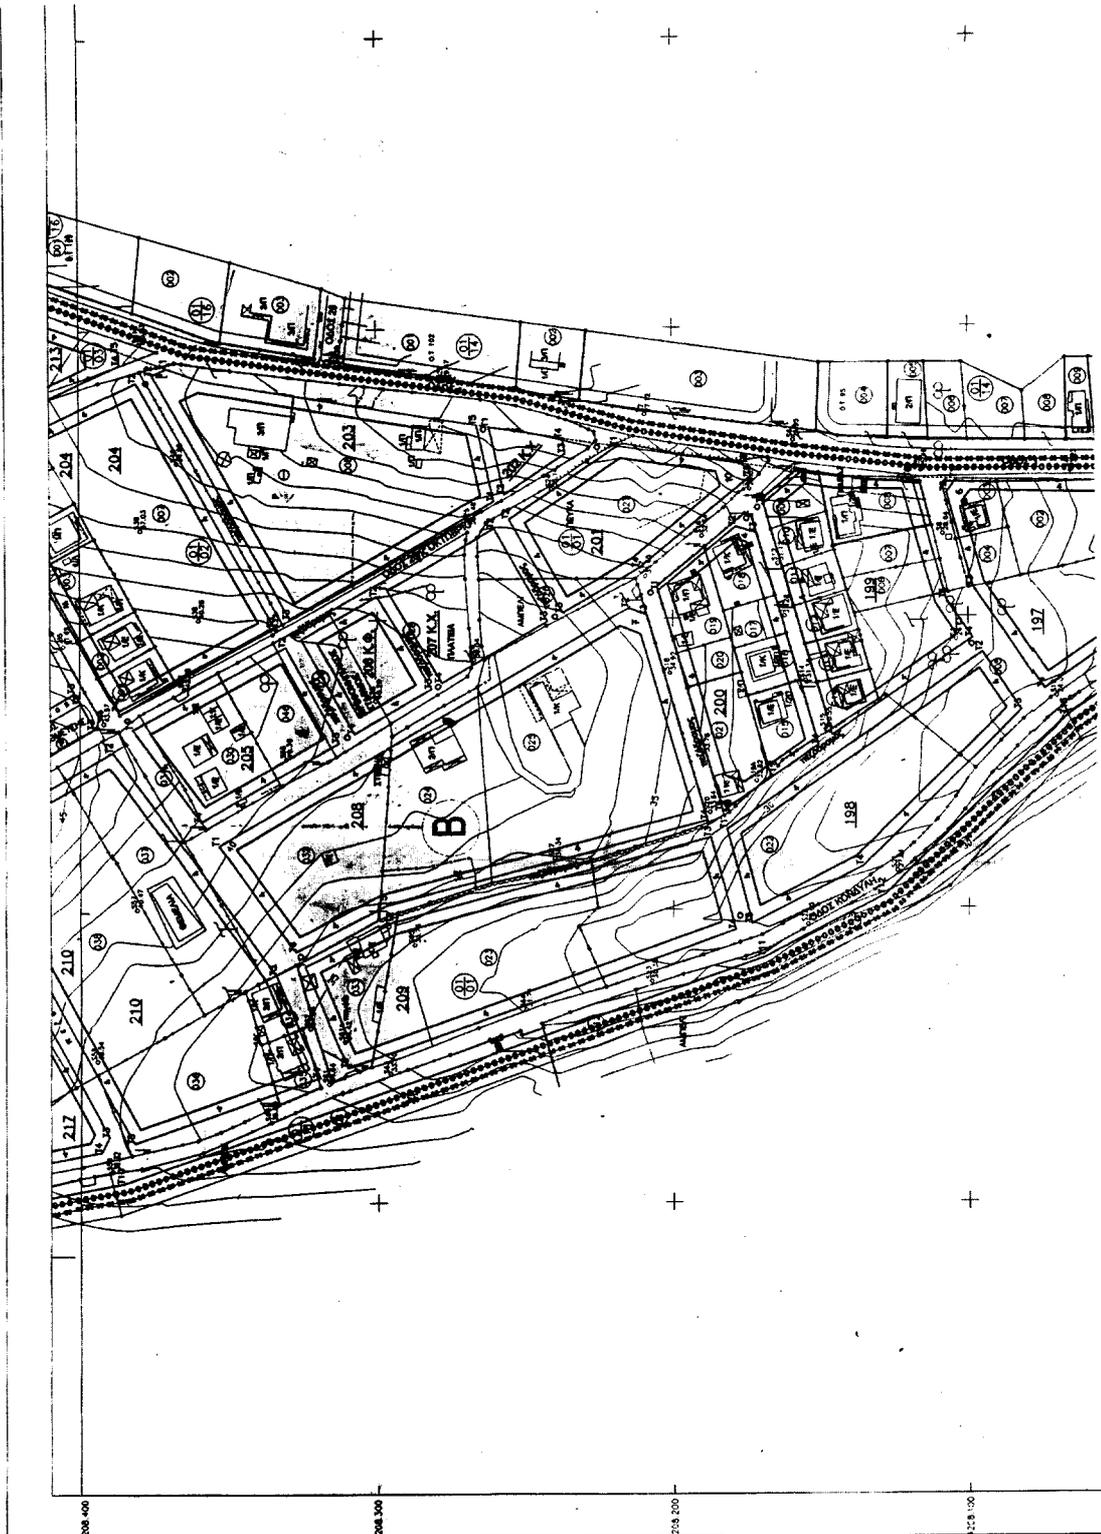

499.200-207.800/


ΥΠΕΧΩΡΔΕ
ΓΕΝΙΚΗ ΔΙΕΥΘΥΝΣΗ ΠΟΛΕΟΔΟΜΙΑΣ

ΥΠΟΜΝΗΜΑ

- ΟΡΟ ΠΟΛΕΟΔΟΜΗΜΕΝΗΣ ΠΕΡΙΟΧΗΣ
- ΟΡΟ ΤΟΜΕΑ ΟΡΟΝ ΔΟΜΗΣΗΣ
- ΟΡΟ ΒΑΣΙΚΗΣ ΕΚΤΑΣΗΣ
- ΡΥΘΙΣΤΙΚΗ ΓΡΑΜΜΗ
- ===== ΟΙΚΟΔΟΜΙΚΗ ΓΡΑΜΜΗ
- ===== ΟΡΟ ΑΚΑΛΥΠΤΟΥ
- ===== ΑΜΠΛΗΣ ΚΑΤΟΙΚΙΑ
- ===== ΓΕΝΙΚΗ ΚΑΤΟΙΚΙΑ
- Γ
- (A)
- (B)
- A ΤΟΜΕΑΣ ΟΡΟΝ ΔΟΜΗΣΗΣ
- B ΤΟΜΕΑΣ ΟΡΟΝ ΔΟΜΗΣΗΣ

ΥΠΟΥΡΓΕΙΟ
ΠΕΡΙΒΑΛΛΟΝΤΟΣ ΧΩΡΟΤΑΞΙΑΣ & ΔΗΜ. ΣΧΕΔΙΑΣΜΟΥ

ΕΛΛΗΝΙΚΗ ΔΗΜΟΚΡΑΤΙΑ
ΥΠΟΥΡΓΕΙΟ ΠΕΡΙΒΑΛΛΟΝΤΟΣ
ΧΩΡΟΤΑΞΙΑΣ ΚΑΙ ΔΗΜΟΤΙΚΟΥ ΣΧΕΔΙΑΣΜΟΥ
ΓΙΑ ΤΗΝ ΕΚΠΛΗΡΩΣΗ ΤΗΣ ΠΡΟΧΡΟΝΟΥ
ΥΠΟΧΡΕΩΣΗΣ ΑΠΟ ΛΟΓΟΤΥΠΟ
30/7

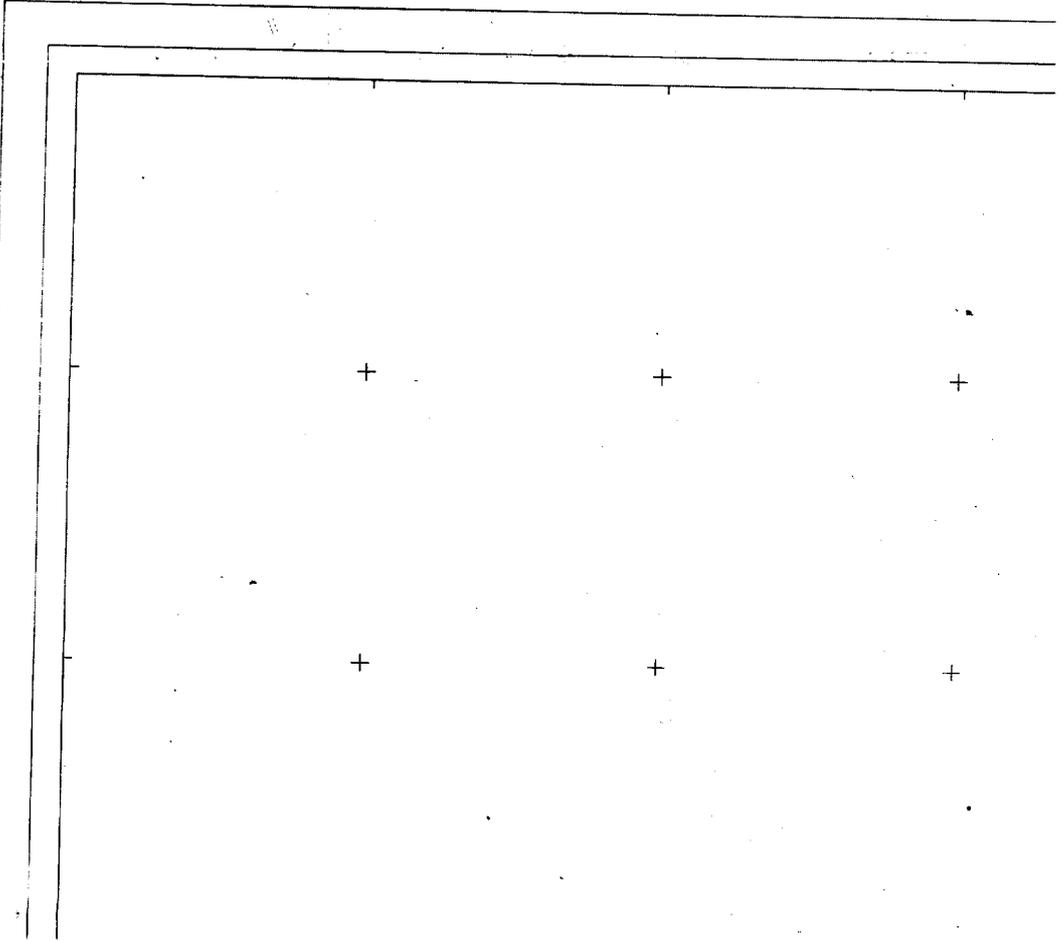

ΕΘΝΙΚΟ ΤΥΠΟΓΡΑΦΕΙΟ**ΕΦΗΜΕΡΙΔΑ ΤΗΣ ΚΥΒΕΡΝΗΣΕΩΣ**

ΚΑΠΟΔΙΣΤΡΙΟΥ 34 * ΑΘΗΝΑ 104 32 * TELEX 223211 YPET GR * FAX 210 52 21 004
ΗΛΕΚΤΡΟΝΙΚΗ ΔΙΕΥΘΥΝΣΗ: <http://www.et.gr> - e-mail: webmaster@et.gr

Πληροφορίες Α.Ε. - Ε.Π.Ε. και λοιπών Φ.Ε.Κ.: 210 527 9000-4
Φωτοαντίγραφα παλαιών ΦΕΚ - ΒΙΒΛΙΟΘΗΚΗ - ΜΑΡΝΗ 8 - Τηλ. (210)8220885 - 8222924
Δωρεάν διάθεση τεύχους Προκηρύξεων ΑΣΕΠ αποκλειστικά από Μάρνη 8

ΠΕΡΙΦΕΡΕΙΑΚΑ ΓΡΑΦΕΙΑ ΠΩΛΗΣΗΣ Φ.Ε.Κ.

ΘΕΣΣΑΛΟΝΙΚΗ - Βασ. Όλγας 227 - Τ.Κ. 54 100	(2310) 423 956	ΗΡΑΚΛΕΙΟ - Πλ. Ελευθερίας 1 - Τ.Κ. 711 10	(2810) 396 223
ΠΕΙΡΑΙΑΣ - Ευριπίδου 63 - Τ.Κ. 185 32		ΛΕΣΒΟΣ - Πλ. Κωνσταντινουπόλεως	
ΠΑΤΡΑ - Κορινθίου 327 - Τ.Κ. 262 23	(2610) 638 109	Τ.Κ. 811 00 Μυτιλήνη	(22510) 46 888 / 47 533
ΙΩΑΝΝΙΝΑ - Διοικητήριο - Τ.Κ. 450 44	(26510) 87215	ΒΟΛΟΣ - Ν. Γάτσου 20 - 2ας Νοεμβρίου	
ΚΟΜΟΤΗΝΗ - Δημοκρατίας 1 - Τ.Κ. 691 00	(25310) 22 858	Τ.Κ. 383 33	(24210) 31435-36
ΛΑΡΙΣΑ - Διοικητήριο - Τ.Κ. 411 10	(2410) 597449	ΚΟΖΑΝΗ - Πνευματικό Κέντρο - Τ.Κ. 501 00	(24610) 50126
ΚΕΡΚΥΡΑ - Σαμαρά 13 - Τ.Κ. 491 00	(26610) 89 127 / 89 120	ΚΑΛΑΜΑΤΑ - Διοικητήριο - Τ.Κ. 241 00	(27210) 23333

ΤΙΜΗ ΠΩΛΗΣΗΣ ΦΥΛΛΩΝ ΕΦΗΜΕΡΙΔΟΣ ΤΗΣ ΚΥΒΕΡΝΗΣΕΩΣ**Σε έντυπη μορφή:**

- Για τα ΦΕΚ από 1 μέχρι 40 σελίδες 1 euro.
- Για τα ΦΕΚ από 40 σελίδες και πάνω η τιμή προσαυξάνεται κατά 0,05 euro για κάθε επιπλέον σελίδα.

Σε μορφή CD:

Τεύχος	Περίοδος	EURO	Τεύχος	Περίοδος	EURO
Α.Ε. & Ε.Π.Ε.	Μηνιαίο	60	Αναπτυξιακών Πράξεων και Συμβάσεων (Τ.Α.Π.Σ.)	Ετήσιο	75
Α' και Β'	3μηνιαίο	75	Νομικών Προσώπων		
Α', Β' και Δ'	3μηνιαίο	90	Δημοσίου Δικαίου (Ν.Π.Δ.Δ.)	Ετήσιο	75
Α'	Ετήσιο	180	Δελτίο Εμπορικής και Βιομηχανικής Ιδιοκτησίας (Δ.Ε.Β.Ι.)	Ετήσιο	75
Β'	Ετήσιο	210	Ανωτάτου Ειδικού Δικαστηρίου	Ετήσιο	75
Γ'	Ετήσιο	60	Διακηρύξεων Δημοσίων Συμβάσεων	Ετήσιο	75
Δ'	Ετήσιο	150			
Παράρτημα	Ετήσιο	75			

Η τιμή πώλησης του Τεύχους Α.Ε. & Ε.Π.Ε. σε μορφή CD - rom για δημοσιεύματα μετά το 1994 καθορίζεται σε 30 euro ανά τεμάχιο, ύστερα από σχετική παραγγελία.

Η τιμή διάθεσης φωτοαντιγράφων ΦΕΚ 0,15 euro ανά σελίδα

ΕΤΗΣΙΕΣ ΣΥΝΔΡΟΜΕΣ Φ.Ε.Κ.

Τεύχος	Σε έντυπη μορφή		Από το Internet	
	Κ.Α.Ε. Προϋπολογισμού	Κ.Α.Ε. ΤΑΠΕΤ	Κ.Α.Ε. Προϋπολογισμού	Κ.Α.Ε. ΤΑΠΕΤ
	2531	3512	2531	3512
	euro	euro	euro	euro
Α' (Νόμοι, Π.Δ., Συμβάσεις κτλ.)	205	10,25	176	8,80
Β' (Υπουργικές αποφάσεις κτλ.)	293	14,65	205	10,25
Γ' (Διορισμοί, απολύσεις κτλ. Δημ. Υπαλλήλων)	59	2,95	ΔΩΡΕΑΝ	--
Δ' (Απαλλοτριώσεις, πολεοδομία κτλ.)	293	14,65	147	7,35
Αναπτυξιακών Πράξεων και Συμβάσεων (Τ.Α.Π.Σ.)	147	7,35	88	4,40
Ν.Π.Δ.Δ. (Διορισμοί κτλ. προσωπικού Ν.Π.Δ.Δ.)	59	2,95	ΔΩΡΕΑΝ	--
Παράρτημα (Προκηρύξεις θέσεων ΔΕΠ κτλ.)	30	1,50	ΔΩΡΕΑΝ	--
Δελτίο Εμπορικής και Βιομηχανικής Ιδιοκτησίας (Δ.Ε.Β.Ι.)	59	2,95	30	1,50
Ανωτάτου Ειδικού Δικαστηρίου (Α.Ε.Δ.)	ΔΩΡΕΑΝ	--	ΔΩΡΕΑΝ	--
Προκηρύξεων Α.Σ.Ε.Π.	ΔΩΡΕΑΝ	--	ΔΩΡΕΑΝ	--
Ανωνύμων Εταιρειών & Ε.Π.Ε.	2.054	102,70	587	29,35
Διακηρύξεων Δημοσίων Συμβάσεων (Δ.Δ.Σ.)	205	10,25	88	4,40
Α', Β' και Δ'			352	17,60

- Το κόστος για την ετήσια συνδρομή σε ηλεκτρονική μορφή για τα προηγούμενα έτη προσαυξάνεται πέραν του ποσού της ετήσιας συνδρομής του έτους 2003 κατά 6 euro ανά έτος παλαιότητας και κατά τεύχος
- * Οι συνδρομές του εσωτερικού προπληρώνονται στις ΔΟΥ που δίνουν αποδεικτικό είσπραξης (διπλότυπο) το οποίο με τη φροντίδα του ενδιαφερομένου πρέπει να στέλνεται στην Υπηρεσία του Εθνικού Τυπογραφείου.
 - * Η πληρωμή του υπέρ ΤΑΠΕΤ ποσού που αντιστοιχεί σε συνδρομές, εισπράττεται και από τις ΔΟΥ.
 - * Οι συνδρομητές του εξωτερικού έχουν τη δυνατότητα λήψης των δημοσιευμάτων μέσω internet, με την καταβολή των αντίστοιχων ποσών συνδρομής και ΤΑΠΕΤ.
 - * Οι Νομαρχιακές Αυτοδιοικήσεις, οι Δήμοι, οι Κοινότητες ως και οι επιχειρήσεις αυτών πληρώνουν το μισό χρηματικό ποσό της συνδρομής και ολόκληρο το ποσό υπέρ του ΤΑΠΕΤ.
 - * Η συνδρομή ισχύει για ένα χρόνο, που αρχίζει την 1η Ιανουαρίου και λήγει την 31η Δεκεμβρίου του ίδιου χρόνου.
 - * Δεν εγγράφονται συνδρομητές για μικρότερο χρονικό διάστημα.
 - * Η εγγραφή ή ανανέωση της συνδρομής πραγματοποιείται το αργότερο μέχρι την 31ην Δεκεμβρίου κάθε έτους.
 - * Αντίγραφα διπλοτύπων, ταχυδρομικές επιταγές και χρηματικά γραμμάτια δεν γίνονται δεκτά.

Οι υπηρεσίες εξυπηρέτησης των πολιτών λειτουργούν καθημερινά από 08.00' έως 13.00'

ΑΠΟ ΤΟ ΕΘΝΙΚΟ ΤΥΠΟΓΡΑΦΕΙΟ