



04001272002030016



1431

ΕΦΗΜΕΡΙΣ ΤΗΣ ΚΥΒΕΡΝΗΣΕΩΣ

ΤΗΣ ΕΛΛΗΝΙΚΗΣ ΔΗΜΟΚΡΑΤΙΑΣ

ΤΕΥΧΟΣ ΤΕΤΑΡΤΟ

Αρ. Φύλλου 127

20 Φεβρουαρίου 2003

ΠΕΡΙΕΧΟΜΕΝΑ

ΑΠΟΦΑΣΕΙΣ

- Καθορισμός και Επικύρωση Οριογραμμών Ρεμάτων
Δ.Δ. Ασπροχώματος, Δήμου Καλαμάτας, Ν. Μεσ-
σηνίας. 1
- Κήρυξη αναδασωτέας έκτασης εμβαδού 6670,95 τ.μ.
στη θέση «Βλάχικα καλύβια» Δημοτικού Διαμερί-
σματος Ιερισσού του Δήμου Σταγίρων - Ακάνθου Ν.
Χαλκιδικής. 2

ΑΠΟΦΑΣΕΙΣ

- Αριθ. 202 (1)
Καθορισμός και Επικύρωση Οριογραμμών Ρεμάτων Δ.Δ.
Ασπροχώματος, Δήμου Καλαμάτας, Ν. Μεσσηνίας.

Ο ΓΕΝΙΚΟΣ ΓΡΑΜΜΑΤΕΑΣ ΠΕΡΙΦΕΡΕΙΑΣ ΠΕΛΟΠΟΝΝΗΣΟΥ

Έχοντας υπόψη:

Α. Τις ακόλουθες διατάξεις:

1. Τον Ν. 2853/16.7.1922 «περί υδραυλικών εν γένει έργων και αστυνόμευσης των Δημοσίων Υδάτων».
 2. Το άρθρο 6 του Ν. 880/1979 (Α' 58) όπως συμπληρώθηκε με το άρθρο 5. παρ. 1γ του Ν. 2052/1992(Α' 94).
 3. Το άρθρο 6 της 3046/304/3.2.89 απόφασης του Υπουργού ΠΕ.ΧΩ.ΔΕ. «Έγκριση Κτιριοδομικού Κανονισμού».
 4. Την 19664/20.12.2001 απόφαση του Γενικού Γραμματέα Περιφέρειας Πελοποννήσου, περί «Αρμοδιότητας Κρατικού Οργάνου».
 5. Την 1592/14.2.2002 απόφαση του Γενικού Γραμματέα Περιφέρειας Πελοποννήσου, περί «Ορισμού Εισηγητών».
 6. Το άρθρο 5 του Ν. 3010/25.4.2002 (Α' 91).
- Β. Τις κάτωθι γνωμοδοτήσεις:
1. Την σύμφωνη γνώμη του Δημοτικού Συμβουλίου του Δήμου Καλαμάτας όπως την διατύπωσε στην 042/2002 απόφασή του.

2. Την γνωμοδότηση με αρ. 1151/1639/26.6.2002 της Διεύθυνσης Τεχνικών Υπηρεσιών της Νομαρχιακής Αυτοδιοίκησης Μεσσηνίας.

3. Την γνωμοδότηση με Α.Π. 3281π.ε./15.1.2003 της Διεύθυνσης Περιβάλλοντος και Χωροταξίας της Περιφέρειας Πελοποννήσου.

Γ. Τα κάτωθι στοιχεία που περιλαμβάνονται στην Μελέτη Οριοθέτησης, η οποία συνοδεύει αναπόσπαστα την παρούσα:

1. Την τεχνική έκθεση που συνέταξε ο μελετητής Μακαρούνης Κων/νος, ελέγχθηκε και θεωρήθηκε από την Δ/νση Τεχνικών Υπηρεσιών Ν.Α. Μεσσηνίας, και περιλαμβάνει υδρογεωλογική μελέτη και υδραυλικούς υπολογισμούς, για τρία ρέματα εντός του Δ.Δ. Ασπροχώματος.

2. Τα ακόλουθα Τοπογραφικά και Υψομετρικά Διαγράμματα κλίμακας 1:1.000, που συντάχθηκαν από τον Μακαρούνη Κων/νο ελέγχθηκαν και θεωρήθηκαν από την Δ/νση Τεχνικών Υπηρεσιών Ν.Α. Μεσσηνίας:

[Αρ. Σχ. 2.1]: Ρέμα Νο 1, Παραπλεύρως Ο.Α.Ε.Δ., Περιοχή Λαγκάδα.

[Αρ. Σχ. 2.2]: Ρέμα Νο 2, Παραπλεύρως Κόμβου Καρέλια, Περιοχή Κομμένο Γεφύρι - Παλιάμπελα.

[Αρ. Σχ. 2.3]: Ρέμα Νο 3, Παραπλεύρως Κόμβου Ασπροχώματος (Αθηνών-Νέας Εισόδου), Περιοχή Μελισσομαντριά.




και τα οποία φέρουν πίνακα συντεταγμένων των κορυφών των οριογραμμών, αποφασίζει:

Την επικύρωση των οριστικών οριογραμμών των ρεμάτων του Δ.Δ. Ασπροχώματος, και τον καθορισμό των συντεταγμένων των οριογραμμών όπως αυτές αναγράφονται στα Τοπογραφικά και Υψομετρικά Διαγράμματα κλίμακας 1:1.000, που συνέταξε ο Μακαρούνης Κων/νος, πολιτικός μηχανικός, και τα οποία συνοδεύουν αναπόσπαστα την παρούσα απόφαση, κατ' εφαρμογή των διατάξεων του Ν. 3010/2002.

Η απόφαση αυτή μαζί με τα συνημμένα Τοπογραφικά και Υψομετρικά Διαγράμματα κλίμακας 1:1.000, να δημοσιευθούν στην Εφημερίδα της Κυβερνήσεως.

Τρίπολη, 23 Ιανουαρίου 2003

Ο Γενικός Γραμματέας Περιφέρειας
ΑΝΤΩΝΗΣ ΜΑΤΣΙΓΚΟΣ

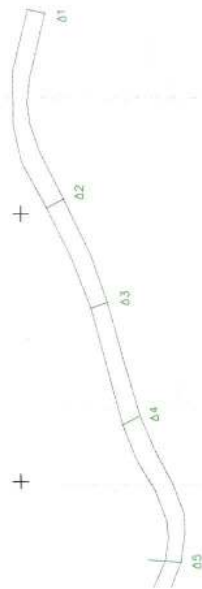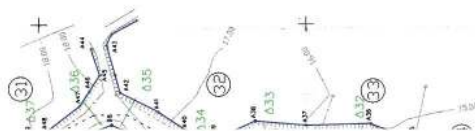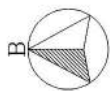

ΠΙΝΑΚΑΣ ΦΕΡΟΜΕΝΩΝ ΙΔΙΟΚΤΗΤΩΝ

Α/Α	ΙΔΙΟΚΤΗΤΗΣ
01	ΑΓΝΟΣΤΟΣ
02	ΚΩΝΣΤΑΝΤΙΝΟΥΛΟΥ ΓΕΡΒΑΛΙΑ
03	ΚΑΡΑΙΣΚΟΥ ΑΝΤΩΝΙΑ
04	ΚΩΝΣΤΑΝΤΙΝΟΥΛΟΣ ΠΑΝΤΕΛΗΣ – ΣΟΦΙΑ
05	ΚΩΝΣΤΑΝΤΙΝΟΥΛΟΣ ΑΝΤΩΝΙΟΣ – ΣΟΦΙΑ
06	ΚΩΝΣΤΑΝΤΙΝΟΥΛΟΣ ΚΩΝΣΤΑΝΤΙΝΟΣ
07	ΠΑΓΚΑΚΗΣ ΠΑΝΑΓΙΩΤΗΣ
08	ΒΕΛΛΑΡΟΥ ΚΩΝΣΤΑΝΤΙΝΟΣ
09	ΜΑΛΚΟΥΡΤΗ ΒΑΣΙΛΙΚΗ
10	ΚΟΝΤΟΠΟΥΛΟΥ ΕΥΓΕΝΙΑ
11	ΜΑΛΚΟΥΡΤΗΣ ΔΗΜΗΤΡΙΟΣ
12	ΜΑΛΚΟΥΡΤΗΣ ΒΑΣΙΛΙΚΗ
13	ΛΕΜΠΕΣΗΣ ΔΗΜΟΣΘΕΝΗΣ
14	ΑΦΡΑΝΤΗΣ ΑΘΑΝΑΣΙΟΣ
15	ΚΩΝ/ΛΟΥ ΜΑΝΙΑΚΗ ΑΝΔΡΕΑ
16	ΧΡΟΝΟΠΟΥΛΟΣ ΣΤΑΥΡΟΣ – ΕΥΑΓΓΕΛΙΑ
17	ΚΥΡΙΑΖΟΠΟΥΛΟΣ ΣΠΥΡΙΔΩΝ
18	ΔΗΜΗΤΡΑΚΟΠΟΥΛΟΣ ΠΑΝΑΓΙΩΤΗΣ
19	ΜΠΟΒΟΝΗΣ ΧΡΗΣΤΟΣ
20	ΚΩΝ/ΛΟΥ ΡΟΔΩΝΗ ΑΓΓΕΛΙΚΗΣ
21	ΔΗΜΗΤΡΑΚΟΠΟΥΛΟΣ ΑΝΑΣΤΑΣΙΟΣ
22	ΑΝΘΡΩΠΟΠΟΥΛΟΥ ΜΑΡΓΑΡΙΤΑ
23	ΚΑΤΣΑΡΗΣ ΝΙΚΗΤΑΣ
24	ΔΗΜΗΤΡΑΚΟΠΟΥΛΟΣ ΝΙΚΟΛΑΟΣ
25	ΜΑΛΚΟΥΡΤΗΣ ΒΑΣΙΛΕΙΟΣ
26	ΜΑΛΚΟΥΡΤΗΣ ΔΗΜΗΤΡΙΟΣ
27	ΜΑΛΚΟΥΡΤΗΣ ΒΑΣΙΛΕΙΟΣ
28	ΠΑΝΤΕΛΙΟΥΛΟΣ
29	ΒΑΣΙΛΟΠΟΥΛΟΣ ΓΕΩΡΓΙΟΣ – ΓΕΩΡΓΙΑ – ΖΑΧΑΡΩ
30	ΗΛΙΟΠΟΥΛΟΣ ΠΑΝ/ΤΗΣ

ΠΙΝΑΚΑΣ ΣΥΝΤΕΤΛΩΜΕΝΩΝ ΚΟΡΤΦΩΝ ΟΡΙΟΓΡΑΜΜΗΣ ΡΕΜΑΤΟΣ


Α/Α	Χ	Ψ	Α/Α	Χ	Ψ
A1	327985.75	4101973.07	B1	328401.11	4102528.91
A2	328001.63	4101986.29	B2	328402.53	4102512.74
A3	328017.99	4102000.85	B3	328404.01	4102496.87
A4	328033.89	4102015.15	B4	328413.34	4102483.74

ΥΠΟΜΝΗΜΑ:

Στοιχεία διευκρινιστικού

Οριογράμμου ρεματός

Γραμμή κύριας μετρήσεως ορίων

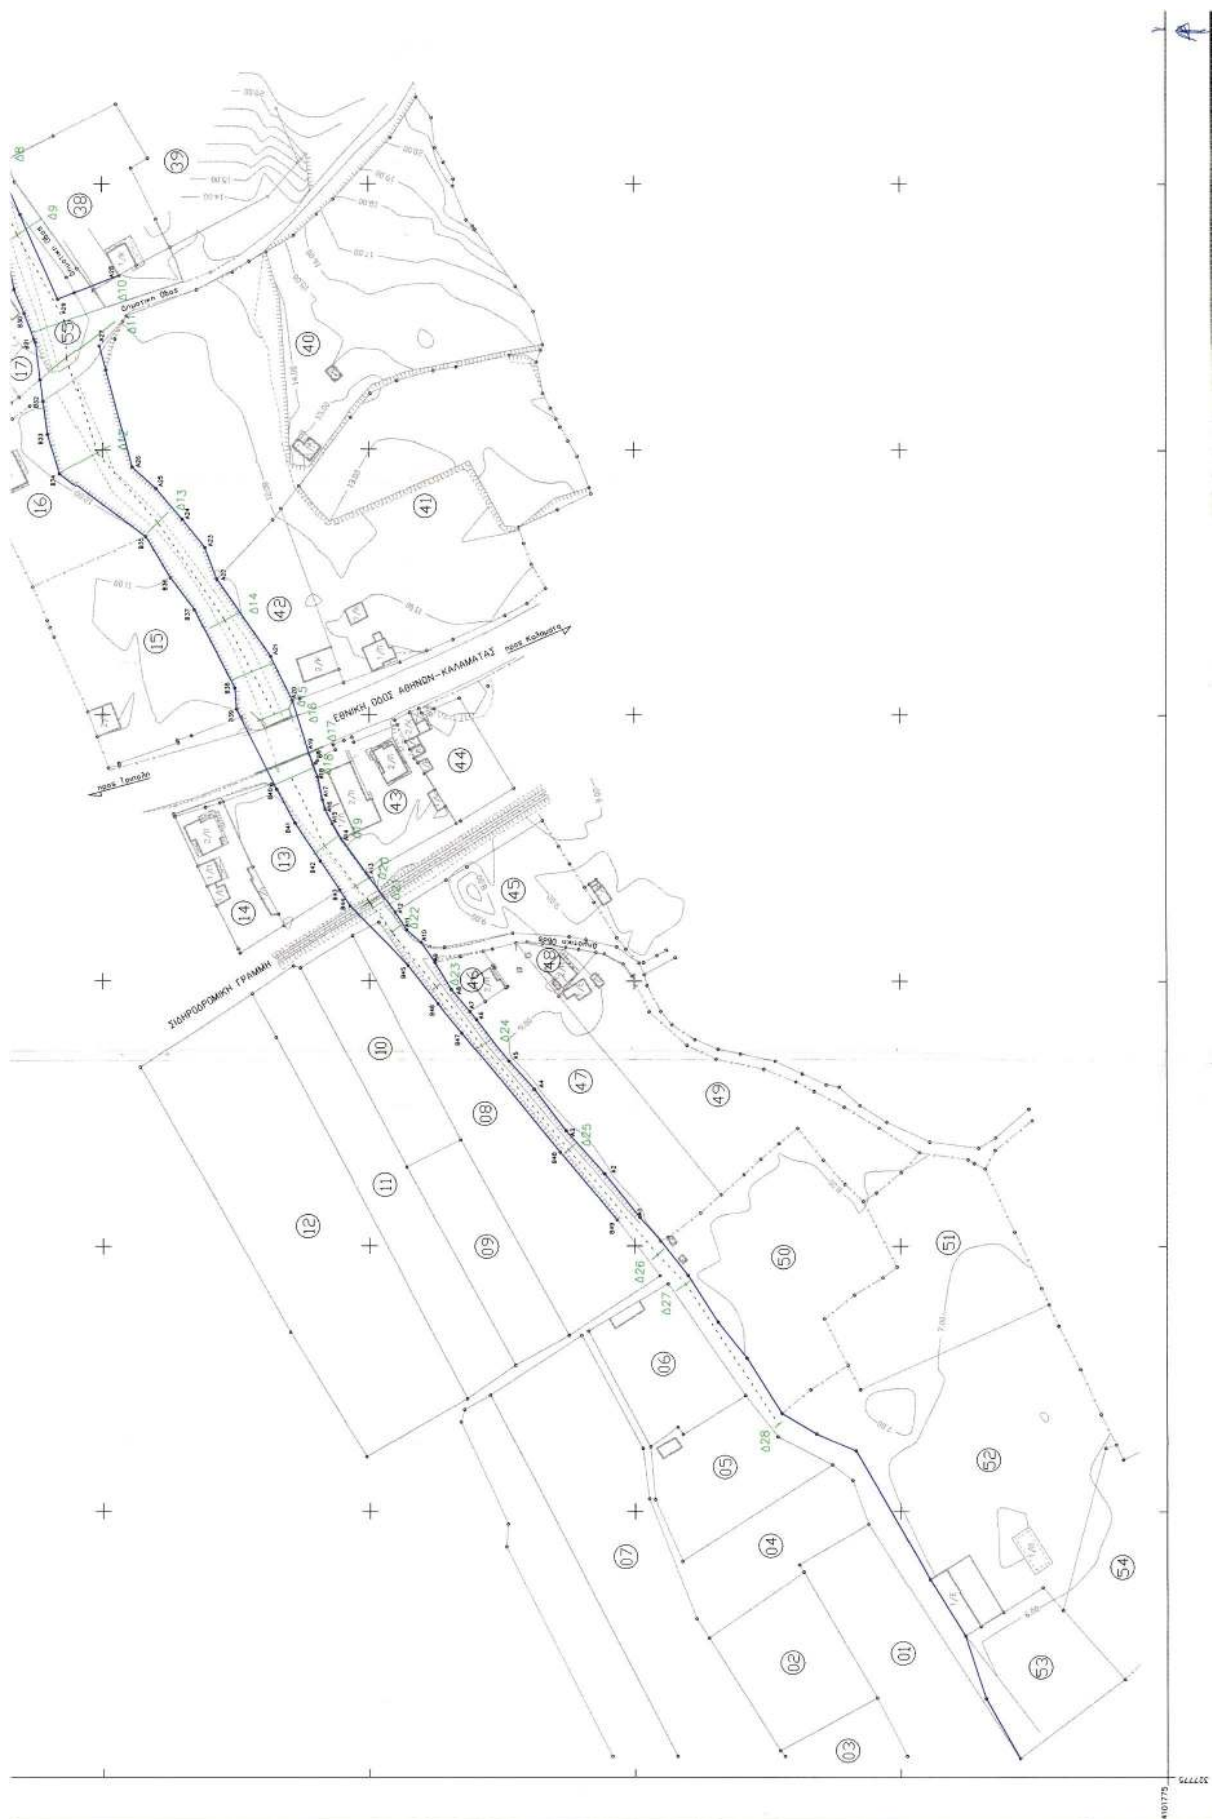

21	ΔΗΜΗΤΡΑΚΟΠΟΥΛΟΣ ΑΝΑΣΤΑΣΙΟΣ
22	ΑΝΔΡΙΚΟΠΟΥΛΟΥ ΜΑΡΤΑΡΙΑ
23	ΚΑΤΣΑΡΗΣ ΝΙΚΗΤΑΣ
24	ΔΗΜΗΤΡΑΚΟΠΟΥΛΟΣ ΝΙΚΟΛΑΟΣ
25	ΜΑΛΚΟΥΡΤΗΣ ΒΑΣΙΛΕΙΟΣ
26	ΜΑΛΚΟΥΡΤΗΣ ΔΗΜΗΤΡΙΟΣ
27	ΜΑΛΚΟΥΡΤΗΣ ΒΑΣΙΛΕΙΟΣ
28	ΠΑΝΤΕΛΟΠΟΥΛΟΣ
29	ΒΑΣΙΛΟΠΟΥΛΟΣ ΓΕΩΡΓΙΟΣ - ΓΕΩΡΓΙΑ - ΖΑΧΑΡΙ
30	ΗΛΙΟΠΟΥΛΟΣ ΠΑΝ/ΤΗΣ
31	ΝΙΚΟΠΟΥΛΟΣ ΔΗΜΗΤΡΙΟΣ
32	ΗΛΙΟΠΟΥΛΟΣ ΠΑΝ/ΤΗΣ
33	ΚΟΥΤΙΔΑΣ ΣΤΑΥΡΟΣ
34	ΚΥΡΙΑΖΟΠΟΥΛΟΣ ΚΩΝ/ΛΟΣ
35	ΦΙΤΣΑΛΟΣ ΙΩΑΝΝΗΣ
36	ΦΙΤΣΑΛΟΣ ΓΕΩΡΓΙΟΣ
37	ΗΛΙΟΠΟΥΛΟΣ ΠΑΝ/ΤΗΣ
38	ΧΑΝΤΖΟΣ ΝΙΚΟΛΑΟΣ - ΕΥΣΤΑΘΙΑ
39	ΦΩΤΟΠΟΥΛΟΣ ΝΙΚΟΛΑΟΣ
40	ΧΡΟΝΟΠΟΥΛΟΣ ΝΙΚ - ΣΤΕΛΙΑ - ΑΡΣΤ - ΙΩΑΝ - ΣΟΦΙΑ
41	ΠΕΡΩΤΗΣ ΝΙΚΟΛΑΟΣ - ΑΓΓΕΛΙΚΗ
42	ΠΕΡΩΤΗ ΕΥΣΤΑΘΙΑ
43	ΠΑΝΑΓΙΩΤΑΚΟΥ ΑΒΑΝΘΙΑ - ΑΙΚΑΤΕΡΙΝΗ
44	ΚΑΠΟΔΟΥΛΟΣ ΚΩΝΣΤΑΝΤΙΝΟΣ
45	ΒΡΥΓΓΙΔΗΣ ΝΙΚΗΤΑΣ
46	ΧΡΩΝΑΣ ΔΗΜΗΤΡΙΟΣ
47	ΧΡΩΝΑΣ ΔΗΜΗΤΡΙΟΣ
48	ΧΡΩΝΑΣ ΑΛΕΞΑΝΔΡΟΣ - ΝΙΚΟΛΑΟΣ
49	ΧΡΩΝΑΣ ΝΙΚΟΛΑΟΣ
50	ΔΙΑΜΑΝΤΟΠΟΥΛΟΥ ΑΒΙΝΑ
51	ΑΒΑΝΑΣΣΟΠΟΥΛΟΣ ΠΑΝΑΓΙΩΤΗΣ του ΧΡΗΣΤΟΥ
52	ΑΒΑΝΑΣΣΟΠΟΥΛΟΣ ΠΑΝΑΓΙΩΤΗΣ του ΦΩΤΙΟΥ
53	ΧΡΙΣΤΟΔΟΥΛΕΑ ΕΛΕΝΗ - ΑΛΕΞΑΝΔΡΑ
54	ΑΒΑΝΑΣΣΟΠΟΥΛΟΣ ΙΩΑΝΝΗΣ
55	ΚΥΡΙΑΖΟΠΟΥΛΟΣ

ΥΠΟΜΝΗΜΑ:

Βασικά στοιχεία μελετών
 Ορισμοί μελετών
 Γενική κύρια υποστήριξη μελετών




ΔΗΜΟΣ ΚΑΛΑΜΑΤΑΣ
 ΤΕΧΝΙΚΗ ΤΗΡΗΣΙΑ ΔΕ ΔΕΛΤΑ
 ΤΜΗΜΑ ΠΟΛ. ΣΧΕΔ. & ΕΡΓΩΝ
 ΟΡΓΑΝΙΣΜΟΣ ΚΑΛΑΜΑΤΑΣ
 ΟΡΙΖΟΝΤΙΟΓΡΑΦΙΑ

ΡΕΜΑΤΟΣ Νο 1 ΠΑΡΑΠΛΕΥΡΟΣ Δ.Α.Ε.Δ.
 ΔΗΜΟΤ. ΔΙΑΜ. ΑΣΠΡΟΧΩΜΑΤΟΣ ΔΗΜΟΥ ΚΑΛΑΜΑΤΑΣ
 ΠΕΡΙΟΧΗ: ΛΑΓΚΑΔΑ

ΜΕΘΩΔΟΣ	ΤΑΧΥΤΥΠΙΚΗ
ΚΟΜΜΑ	1:1000
ΧΡΟΝ/ΓΡ	ΔΕΚΕΜΒΡΙΟΣ 2002
ΓΕΩΡΓΙΟΣ ΝΙΚΟΛΑΟΣ	ΓΙΑ ΤΟ ΤΜΗΜΑ ΠΟΛ. ΣΧΕΔ. ΕΡΓΩΝ
ΝΙΚΟΛΑΟΣ ΠΑΤΡΑΚΟΣ	Ο ΔΙΟΙΚ. ΤΕΧΝΙΚΩΝ ΥΠΗΡΕΣΙΩΝ
ΒΑΣΙΛΕΥΣ ΤΖΑΝΤΖΟΥ	

ΕΘΝΙΚΟ ΤΥΠΟΓΡΑΦΕΙΟ
 ΚΑΛΑΜΑΤΑ 18/12/02
 ΟΡΓΑΝΙΣΜΟΣ ΚΑΛΑΜΑΤΑΣ
 ΔΕΛΤΑ 87

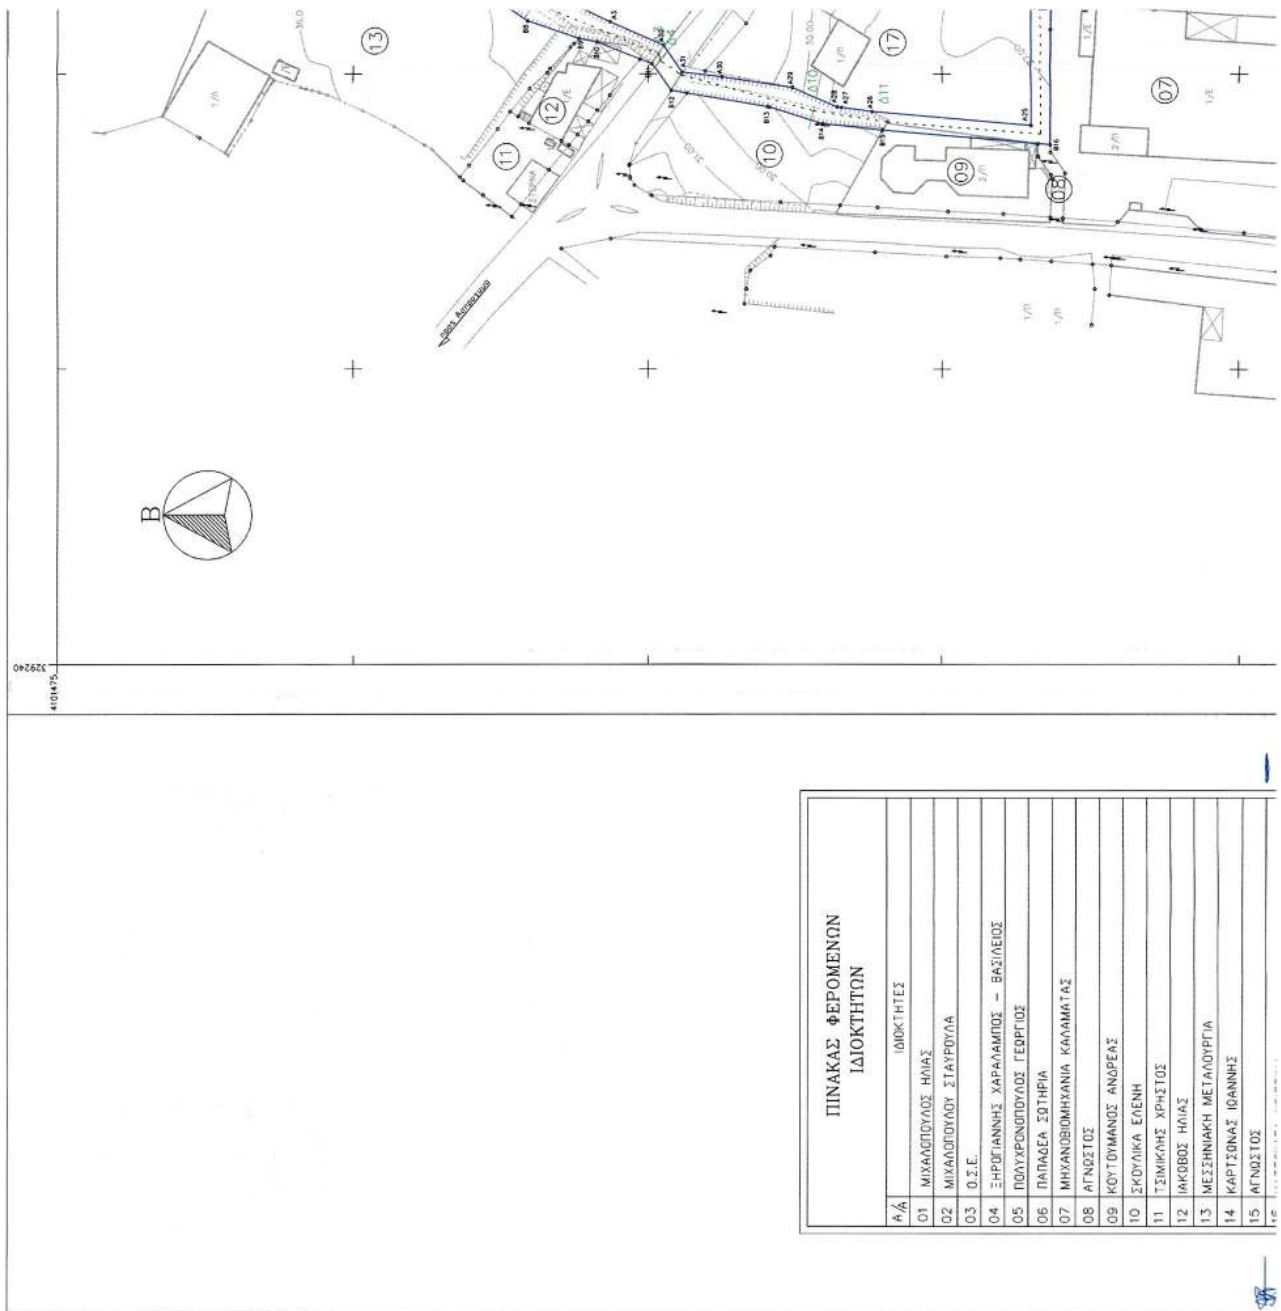

329640
4101475


ΠΙΝΑΚΑΣ ΣΥΝΤΕΤΑΓΜΕΝΩΝ
ΚΟΡΤΦΩΝ ΟΡΙΟΓΡΑΜΜΗΣ
ΡΕΜΑΤΟΣ

A/A	X	Ψ	A/A	X	Ψ



ΥΠΟΜΝΗΜΑ:

Βλεπεί διατεταγμένη ρεμάτος
Οριογραμμή ρεμάτος
Γραμμή κυρίας ποταμίας ρεμάτος

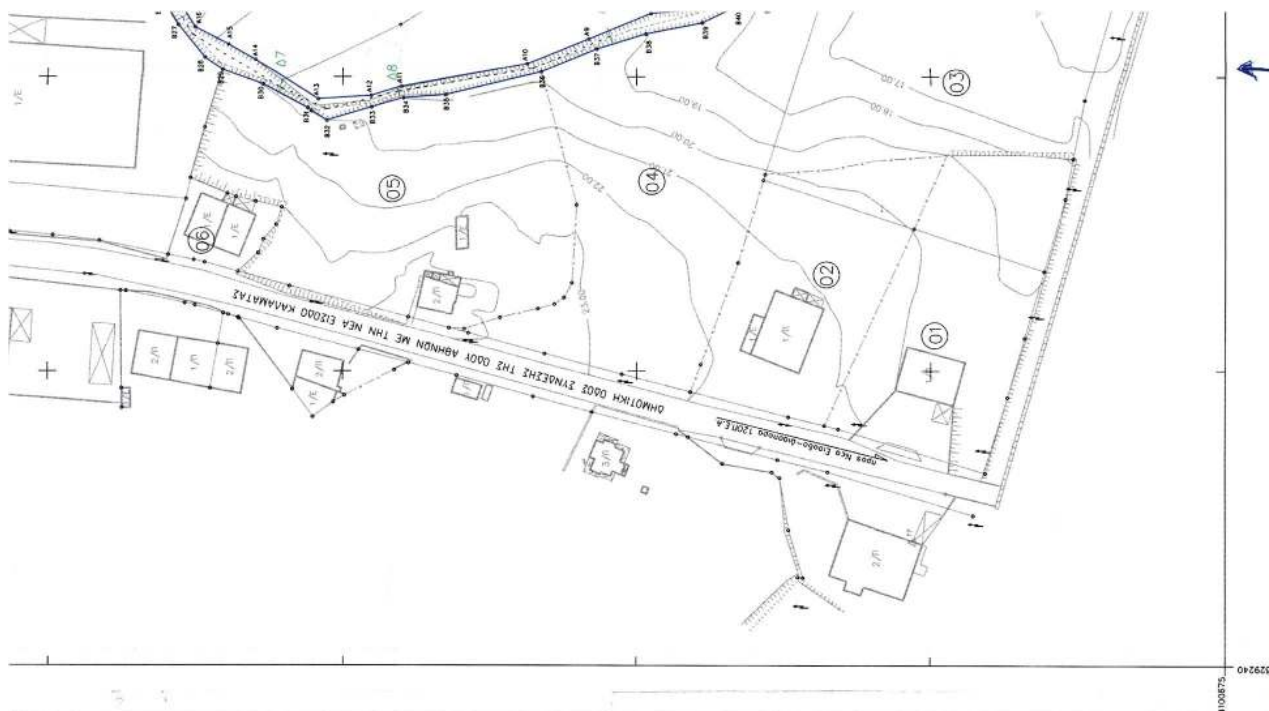

13	ΜΕΣΣΗΝΙΑΚΗ ΜΕΤΑΛΟΥΡΓΙΑ
14	ΚΑΡΤΣΟΝΑΣ ΙΩΑΝΝΗΣ
15	ΑΓΝΟΣΤΟΣ
16	ΚΑΙΣΟΥΔΕΑ ΧΡΙΣΤΙΝΑ
17	ΣΙΧΡΙΤΖΗΣ ΓΕΩΡΓΙΟΣ
18	ΣΤΑΝΤΙΔΕΑ ΕΛΕΝΗ
19	ΒΡΥΩΝΗΣ ΓΕΩΡΓΙΟΣ
20	ΠΑΠΑΓΙΑΝΝΟΠΟΥΛΟΣ ΓΕΩΡΓΙΟΣ - ΑΒΑΝΑΣΙΑ
21	ΒΕΛΕΝΤΖΑ ΑΝΝΑ
22	ΚΟΤΤΑΡΩΔΗΣ Α.Β.Ε.Ε.
23	ΣΤΑΥΡΟΠΟΥΛΟΣ ΦΩΤΙΟΣ
24	ΜΙΛΙΤΣΗ ΕΥΑΓΓΕΛΙΑ-ΓΕΩΡΓΙΟΣ-ΝΗΛΙΑΣ
25	ΑΓΝΟΣΤΟΣ
26	ΑΓΝΟΣΤΟΣ
27	ΓΕΩΡΓΙΟΥΛΟΠΟΥΛΟΣ ΓΕΩΡΓΙΟΣ - ΚΛΕΟΠΑΤΡΑ
28	ΛΑΦΑΖΑΝΟΥ ΚΑΛΛΙΡΩ-ΝΑΣΤΡΟΥΛΟΥ ΗΛΙΑΝΑ
29	ΑΓΝΟΣΤΟΣ

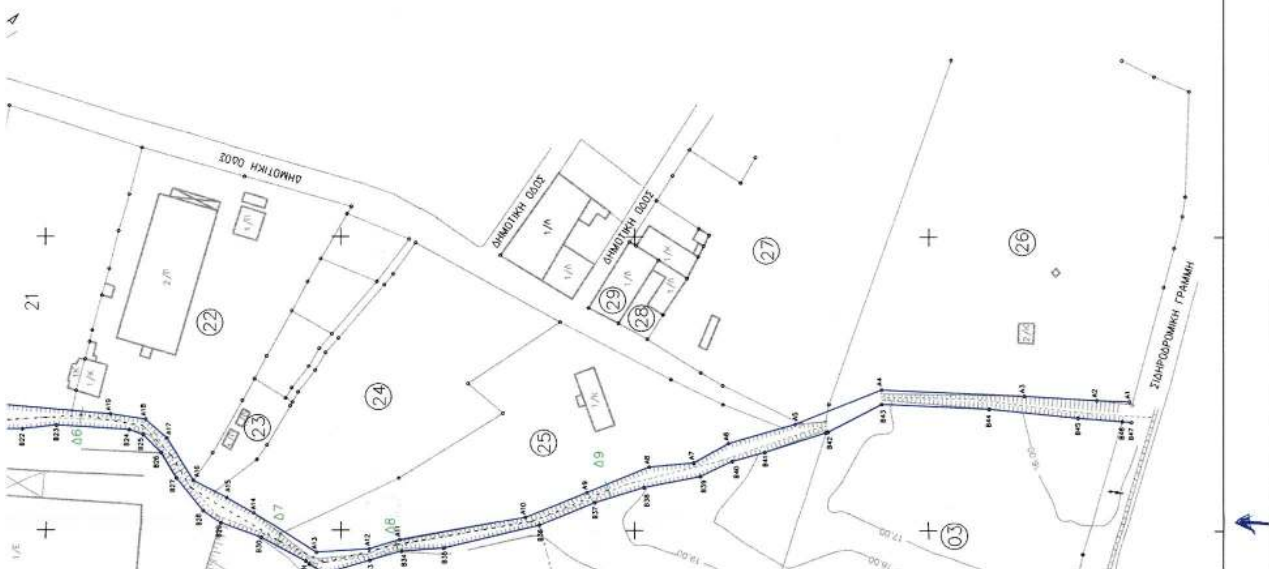

ΜΕΘΟΔΟΣ ΑΠΟΤΥΠΩΣΗΣ: Τεχνική με ορθογώνιες αντιστοιχίες σε εξοχνημένο οριζόντιο επίπεδο ΕΓΓΑ 87

ΥΠΟΛΟΓΙΣΜΟΣ ΜΕΤΡΗΣΕΩΝ

ΠΡΟΣΑΡΤΗΜΑ

ΓΕΩΜΕΤΡΙΚΗ ΚΑΤΑΣΤΑΣΗ

ΔΗΜΟΣ ΚΑΛΑΜΑΤΑΣ
ΤΕΧΝΙΚΗ ΤΠΗΡΕΣΙΑ
ΤΜΗΜΑ ΠΟΛ. ΣΧΕΔ. & ΒΕΛΤΙΩΣΗΣ



ΟΡΙΖΟΝΤΙΟΓΡΑΦΙΑ

ΡΕΜΑΤΟΣ Νο 2 ΠΑΡΑΠΛΕΥΡΟΣ ΚΟΜΒΟΥ ΚΑΡΕΛΙΑ
ΔΗΜΟΤ. ΔΙΑΜ. ΑΣΠΡΟΧΩΜΑΤΟΣ ΔΗΜΟΥ ΚΑΛΑΜΑΤΑΣ


ΠΕΡΙΟΧΗ: ΚΟΜΕΝΟ ΓΕΦΥΡΙ-ΠΑΛΙΑΜΠΕΛΑ

ΜΕΘΟΔΟΣ	ΤΑΧΥΜΕΤΡΙΚΗ
ΚΙΜΒΗΛΑ	1:1000
ΧΡΟΝΟΛΟΓΙΑ	ΔΕΚΕΜΒΡΙΟΣ 2002
Ο ΣΥΝΤΑΞΗΣ	ΓΕΩΤΕΧΝΙΚΟ ΝΑΡΧΟΣ ΓΙΑ ΤΟ ΤΜΗΜΑ ΠΟΛ. ΣΧΕΔ. ΕΡΕΥΡΑΤΩΝ ΝΙΚΟΛΑΟΣ ΠΑΤΡΑΡΧΟΣ Ο ΔΙΕΥΘΥΝΤΗΣ ΤΕΧΝΙΚΩΝ ΥΠΗΡΕΣΙΩΝ ΒΑΣΙΛΗΣ ΤΖΑΝΟΥΛΑΝΗΣ




ΠΙΝΑΚΑΣ ΦΕΡΟΜΕΝΩΝ
ΙΔΙΟΚΤΗΤΩΝ

Α/Α	ΙΔΙΟΚΤΗΤΕΣ	Α/Α	ΙΔΙΟΚΤΗΤΕΣ
01	ΔΥΡΑΣ	22	ΣΠΥΡΟΠΟΥΛΟΥ ΒΑΣΙΛΙΚΗ - ΣΤΥΛΙΑΝΗ
02	ΜΥΛΩΝΟΠΟΥΛΟΣ ΧΡΗΣΤΟΣ - ΑΝΑΣΤΑΣΙΑ	23	ΤΖΑΜΟΥΡΑΝΗΣ ΙΩΑΝΝΗΣ
03	ΔΥΡΑΣ	24	ΔΡΟΥΓΑΣ ΠΑΝΤΕΛΗΣ-ΙΩΑΝ-ΠΑΝ/ΤΗΣ-ΜΑΡΙΑ-ΣΤΑΥΡΟΥΛΑ
04	ΠΑΧΤΙΤΗΣ ΓΡΗΓΟΡΙΟΣ - ΑΙΚΑΤΕΡΙΝΗ	25	Ο.Τ.Ε.
05	ΠΟΛΙΤΗΣ ΝΙΚΟΛΑΟΣ	26	ΜΠΙΤΣΑΣ ΑΘΑΝΑΣΙΟΣ
06	ΠΡΑΤΤΗΣ ΚΩΝ/ΝΟΣ - ΜΑΡΙΑ	27	ΖΑΓΑΡΕΛΟΣ ΔΗΜΗΤΡΙΟΣ
07	ΚΑΡΑΧΑΛΙΟΣ ΕΥΑΓΓΕΛΟΣ - ΓΕΩΡΓΙΟΣ	28	ΑΓΝΩΣΤΟΣ
08	ΓΡΗΓΟΡΟΠΟΥΛΟΥ ΚΩΝ/ΝΑ	29	ΑΓΓΕΛΑΚΗ ΣΤΑΥΡΟΥΛΑ
09	ΑΡΒΑΝΙΤΗ ΚΑΛΛΙΡΡΩΗ	30	ΤΣΙΡΜΠΑΣ
10	ΣΠΑΝΟΣ ΑΝΤΩΝΙΟΣ	31	ΓΡΗΓΟΡΟΠΟΥΛΟΥ ΟΛΓΑ
11	ΔΙΑΜΑΝΤΟΠΟΥΛΟΣ	32	ΣΠΗΛΙΩΤΗΣ ΚΩΝ/ΝΟΣ
12	ΠΑΤΣΑΒΟΥ ΔΑΜΠΡΙΝΗ	33	ΤΑΣΣΟΠΟΥΛΟΣ
13	ΔΙΑΜΑΝΤΟΠΟΥΛΟΣ	34	ΛΥΜΠΕΡΟΠΟΥΛΟΣ ΜΙΧΑΗΛ
14	ΕΚΚΛΗΣΙΑΣΤΙΚΟ	35	ΝΙΚΟΛΑΚΟΠΟΥΛΟΣ ΒΑΣΙΛΕΙΟΣ
15	ΕΚΚΛΗΣΙΑΣΤΙΚΟ	36	ΚΟΛΩΒΟΣ ΠΑΝ/ΤΗΣ
16	ΖΑΓΑΡΕΛΟΣ ΗΛΙΑΣ	37	ΜΕΛΙΓΑΛΙΩΤΗ ΓΕΩΡΓΙΑ
17	ΖΑΓΑΡΕΛΟΣ ΓΕΩΡΓΙΟΣ	38	ΜΕΛΛΙΣΟΥΡΓΟΣ ΓΕΩΡΓΙΟΣ-ΝΙΚΟΛΑΟΣ
18	ΖΑΓΑΡΕΛΟΣ ΔΗΜΗΤΡΙΟΣ	39	ΔΙΑΜΑΝΤΟΠΟΥΛΟΣ ΧΡΗΣΤΟΣ - ΑΝΘΟΥΛΑ
19	ΖΑΓΑΡΕΛΟΣ ΒΑΣΙΛΕΙΟΣ - ΣΤΑΥΡΟΣ	40	ΔΙΑΜΑΝΤΟΠΟΥΛΟΣ ΑΝΤΩΝΙΟΣ
20	ΧΡΟΝΟΠΟΥΛΟΥ ΔΗΜΗΤΡΑ-ΓΕΩΡΓΙΑ-ΚΑΛΛΙΟΠΗ	41	ΖΑΓΑΡΕΛΟΣ ΗΛΙΑΣ
21	ΑΡΒΑΝΙΤΗΣ ΔΗΜΗΤΡΙΟΣ-ΠΑΝ/ΤΗΣ-ΓΕΩΡΓΙΟΣ		

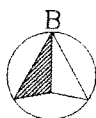


ΠΙΝΑΚΑΣ ΣΤΗΝΤΕΤΑΓΜΕΝΩΝ
ΚΟΡΤΦΩΝ ΟΡΙΟΓΡΑΜΜΗΣ
ΡΕΜΑΤΟΣ

A/A	X	Ψ	A/A	X	Ψ
A1	328438.62	4101697.72	B1	328824.47	4101834.78
A2	328462.55	4101711.9	B2	328827.41	4101816.15
A3	328466.65	4101715.8	B3	328833.87	4101805.31
A4	328472.63	4101717.2	B4	328838.58	4101781.82
A5	328503.58	4101721.79	B5	328829.87	4101748.82
A6	328515.54	4101725.02	B6	328813.47	4101750.69
A7	328527.81	4101743.54	B7	328803.25	4101752.97
A8	328535.72	4101752.88	B8	328795.13	4101756.76
A9	328543.01	4101761.92	B9	328792.42	4101758.03
A10	328561.59	4101766.49	B10	328788.92	4101758.99
A11	328573.05	4101770.06	B11	328780.34	4101761.33
A12	328577.96	4101770.61	B12	328775.1	4101759.77
A13	328589.52	4101773.9	B13	328769.53	4101758.73
A14	328596.49	4101775.13	B14	328759.26	4101757.75
A15	328607.71	4101774.14	B15	328753.16	4101757.5
A16	328617.84	4101772.49	B16	328739.73	4101761.78
A17	328631.88	4101769.93	B17	328730.55	4101766.09
A18	328642.68	4101766.73	B18	328716.21	4101769.32
A19	328655.02	4101765.67	B19	328707.77	4101769.39
A20	328662.51	4101767.78	B20	328699.6	4101773.43
A21	328668.94	4101769.83	B21	328692.33	4101777.87
A22	328676.77	4101772.68	B22	328686.06	4101781.62
A23	328690.1	4101773.4	B23	328675.24	4101779.31
A24	328704.56	4101758.59	B24	328667.44	4101778.07
A25	328717.9	4101757.94	B25	328662.37	4101779.38
A26	328739.15	4101752.98	B26	328658.87	4101777.32
A27	328750.34	4101748.98	B27	328645.43	4101775.16
A28	328758.66	4101746.98	B28	328638.59	4101776.51
A29	328773.64	4101748.87	B29	328632.87	4101777.26
A30	328775.94	4101754.61	B30	328623.87	4101780.02
A31	328790.66	4101756.43	B31	328600.84	4101781.27
A32	328783.91	4101755.14	B32	328591.65	4101782.91
A33	328790.19	4101752.6	B33	328584.09	4101778.03
A34	328798.29	4101746.2	B34	328564.53	4101774.28
A35	328806.09	4101745.1	B35	328540.51	4101767.73
A36	328824.05	4101743.7	B36	328534.04	4101762.4
A37	328830.57	4101735.93	B37	328517.5	4101741.29
A38	328849.1	4101728.17	B38	328501.46	4101727.93
A39	328854.4	4101740.98	B39	328491.7	4101725.47
A40	328870.61	4101733.31	B40	328469.84	4101724.75
A41	328878.76	4101724.13	B41	328464.6	4101721.83
A42	328880.69	4101719.61	B42	328453.83	4101716.46
A43	328880.69	4101757.76	B43	328438.62	4101707
A44	328878.98	4101753.58			
A45	328874.02	4101747.15			
A46	328865.87	4101750.14			
A47	328856.32	4101757.16			
A48	328849.68	4101751.38			
A49	328842.03	4101744.29			
A50	328837.75	4101758.82			
A51	328845.47	4101768.89			
A52	328845.13	4101772.19			
A53	328848.75	4101777.38			
A54	328848.52	4101786.92			
A55	328852.94	4101793.5			
A56	328848.27	4101805.36			
A57	328844.9	4101810.77			
A58	328834.87	4101823.98			
A59	328844.18	4101833.74			

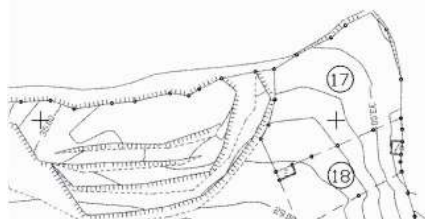

ΥΠΟΜΝΗΜΑ:

- θάλασσα διατομήν ρεματός
- οριογραμμή ρεματός
- γραμμή κυρίας μισοαρχικής ρεματός

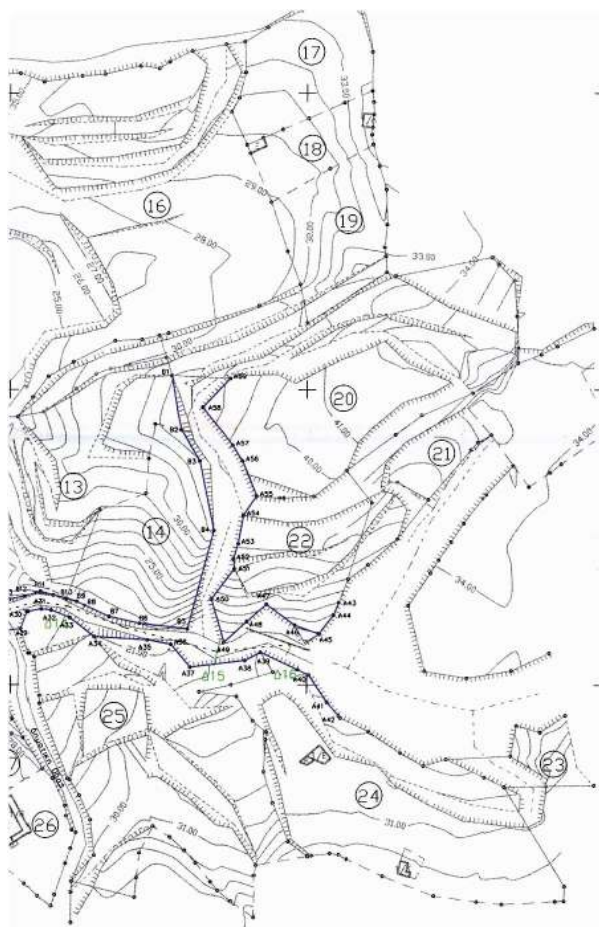

ΥΠΟΜΝΗΜΑ:

- θέσεις διατομών ρεμάτων
- οριογράμμι ρεμάτων
- γραμμή κυρίας μορφογείας ρεμάτων

ΜΕΘΟΔΟΣ ΑΠΟΤΥΠΩΣΗΣ: Ταχυμετρική με ορθογωνίες
συντεταγμένες σε ελαττωμένο σύστημα αναφοράς ΕΓΣΑ '87

ΕΘΝΙΚΟ ΓΥΠΟΓΡΑΦΕΙΟ
Για τεχνικούς λόγους, στις 12/12/2002
έγινε αλλαγή στο παρόν 20%

ΔΗΜΟΣ ΚΑΛΑΜΑΤΑΣ
ΤΕΧΝΙΚΗ ΥΠΗΡΕΣΙΑ
ΤΜΗΜΑ ΠΟΛ. ΣΧΕΔ. & ΕΦΑΡΜΟΓΩΝ

Συντάκτης: Γ. Παπαδόπουλος
Α.Π. 3281 π.ε. / 2002



Το παρόν συνοδεύει τη
μελέτη 202/2002 απόφαση
Γεν. Πλατ. Πάσης

ΟΡΙΖΟΝΤΙΟΓΡΑΦΙΑ

ΡΕΜΑΤΟΣ Νο 3 ΚΟΜΒΟΥ ΑΣΠΡΟΧΩΜΑΤΟΣ (ΑΘΗΝΩΝ - ΝΕΑΣ ΕΙΣΟΔΟΥ)

ΔΗΜΟΤ. ΔΙΑΜ. ΑΣΠΡΟΧΩΜΑΤΟΣ ΔΗΜΟΥ ΚΑΛΑΜΑΤΑΣ

ΠΕΡΙΟΧΗ: ΜΕΛΛΙΣΟΜΑΝΤΡΙΑ

ΕΠΕΞΕΛΕΞΕ
ΕΦΗΜΕΡΙΣ ΜΑΡΙΝΟΥΛΑΟΥ
ΕΘΑΓΙΩΣ ΜΗΧΑΝΙΚΟΣ

ΜΕΘΟΔΟΣ	ΤΑΧΥΜΕΤΡΙΚΗ
ΚΛΙΜΑΚΑ	1:1000 ΑΡ. ΣΧ. 23
ΧΡΟΝ/ΓΙΑ	ΔΕΚΕΜΒΡΙΟΣ 2002

Ο ΣΥΝΤΑΞΑΣ

ΓΕΩΡΓΙΟΣ ΝΙΑΡΧΟΣ
ΓΙΑ ΤΟ ΤΜΗΜΑ ΠΟΛ. ΣΧΕΔ. ΕΦΑΡΜΟΓΩΝ
18/12/02

ΝΙΚΟΛΑΟΣ ΠΑΤΣΑΡΙΝΟΣ
Ο Δ/ΝΤΗΣ ΤΕΧΝΙΚΩΝ ΥΠΗΡΕΣΙΩΝ

ΒΑΣΙΛΗΣ ΤΖΑΜΟΥΡΑΝΗΣ



ΕΞΕΛΕΞΕ
13/12/2002
Ο Δ/ΝΤΗΣ ΤΕΣ

ΚΑΛΑΜΑΤΑ
18/12/02

ΓΕΩΡΓΙΟΣ

Ο Δ/ΝΤΗΣ ΚΑΛΑΜΑΤΑΣ



ΠΑΝΑΓΗΣ ΚΟΥΜΑΝΤΟΣ

4101530

Αριθ. 5178 π.ε.

(2)

Κήρυξη αναδασωτέας έκτασης εμβαδού 6670,95 τ.μ. στη θέση «Βλάχικα καλύβια» Δημοτικού Διαμερίσματος Ιερισσού του Δήμου Σταγίρων - Ακάνθου Ν. Χαλκιδικής.

Ο ΓΕΝΙΚΟΣ ΓΡΑΜΜΑΤΕΑΣ ΠΕΡΙΦΕΡΕΙΑΣ
ΚΕΝΤΡΙΚΗΣ ΜΑΚΕΔΟΝΙΑΣ

Έχοντας υπόψη:

1. Τις διατάξεις του άρθρου 117 παρ. 3 του Συντάγματος της χώρας.
2. Τις διατάξεις του Ν. 998/79 «Περί Προστασίας Δασών κ.λ.π.» και ειδικότερα
 - I. Του άρθρου 41 παρ. 1
 - II. Του άρθρου 38
3. Τις Διαταγές του Υπουργείου Γεωργίας
 - I. 160417/1180/8.7.70
 - II. 182447/3049/24.9.80
4. Την 5752/13.12.2002 Πρόταση του Δασαρχείου Αρναίας.
5. Τις διατάξεις του άρθρου 1 παρ. 2 του Ν. 2503/97 «Μεταβίβαση αρμοδιοτήτων στον Γενικό Γραμματέα Περιφέρειας».
6. Την 5631/11.8.2000 (ΦΕΚ 1339/Β/2000) απόφαση Γενικού Γραμματέα Περιφέρειας Κεντρικής Μακεδονίας

«Κατανομή αρμοδιοτήτων στους προϊσταμένους των Δασικών Υπηρεσιών», αποφασίζουμε:

Κηρύσσουμε αναδασωτέα έκταση εμβαδού έξι χιλιάδων εξοκοσίων εβδόμηντα & ενενήντα πέντε (6670,95) τ.μ. στη θέση «Βλάχικα καλύβια» Δημοτικού Διαμερίσματος Ιερισσού του Δήμου Σταγίρων - Ακάνθου Ν. Χαλκιδικής με σκοπό την προστασία και την αναδάσωση με φυσική αναγέννηση της έκτασης που εκχερσώθηκε και καταλήφθηκε παράνομα από τον Ιωάννη Δημητρακούδα.

Η έκταση με στοιχεία Δ,Ε,Ζ,.....Δ',Ε',Ζ',Δ εμβαδού 6670.95 τ.μ συνορεύει:

Βόρεια: Με δημόσιο δάσος

Νότια: Με δημόσιο δάσος και ρέμα

Ανατολικά: Με δημόσιο δάσος

Δυτικά: Με δημόσιο δάσος και ρέμα

Όπως φαίνεται στο συνημμένο διάγραμμα που αποτελεί αναπόσπαστο μέρος της απόφασης αυτής.

Η απόφαση αυτή να δημοσιευθεί στην Εφημερίδα της Κυβερνήσεως.

Πολύγυρος, 15 Ιανουαρίου 2003

Με εντολή Γενικού Γραμματέα Περιφ.


Ο Διευθυντής

ΓΕΩΡΓΙΟΣ ΛΕΙΒΑΔΙΩΤΗΣ

ΤΟΠΟΓΡΑΦΙΚΟ ΔΙΑΓΡΑΜΜΑ

στο οποίο φαίνεται η παράνομα εκχερσωθείσα έκταση δημοσίου δάσους με στοιχεία ΔΕΖ...Δ'Ε'Ζ'Δ
από τον Ιωάννη Δημητρακούδα του Χρήστου κάτοικο Ιερισσού
ΘΕΣΗ: "Βλάχικα καλύβια" Δημοτικού Διαμερίσματος Ιερισσού Δήμου Σταγίρων-Ακάνθου
ΕΜΒΑΔΟΝ: 6670,95 τ.μ.
ΚΛΙΜΑΚΑ: 1:1000

ΕΘΝΙΚΟ ΤΥΠΟΓΡΑΦΕΙΟ
Για τεχνικούς λόγους στο σχεδιάγραμμα
έγινε σμίκρυνση κατά ποσοστό 78 %

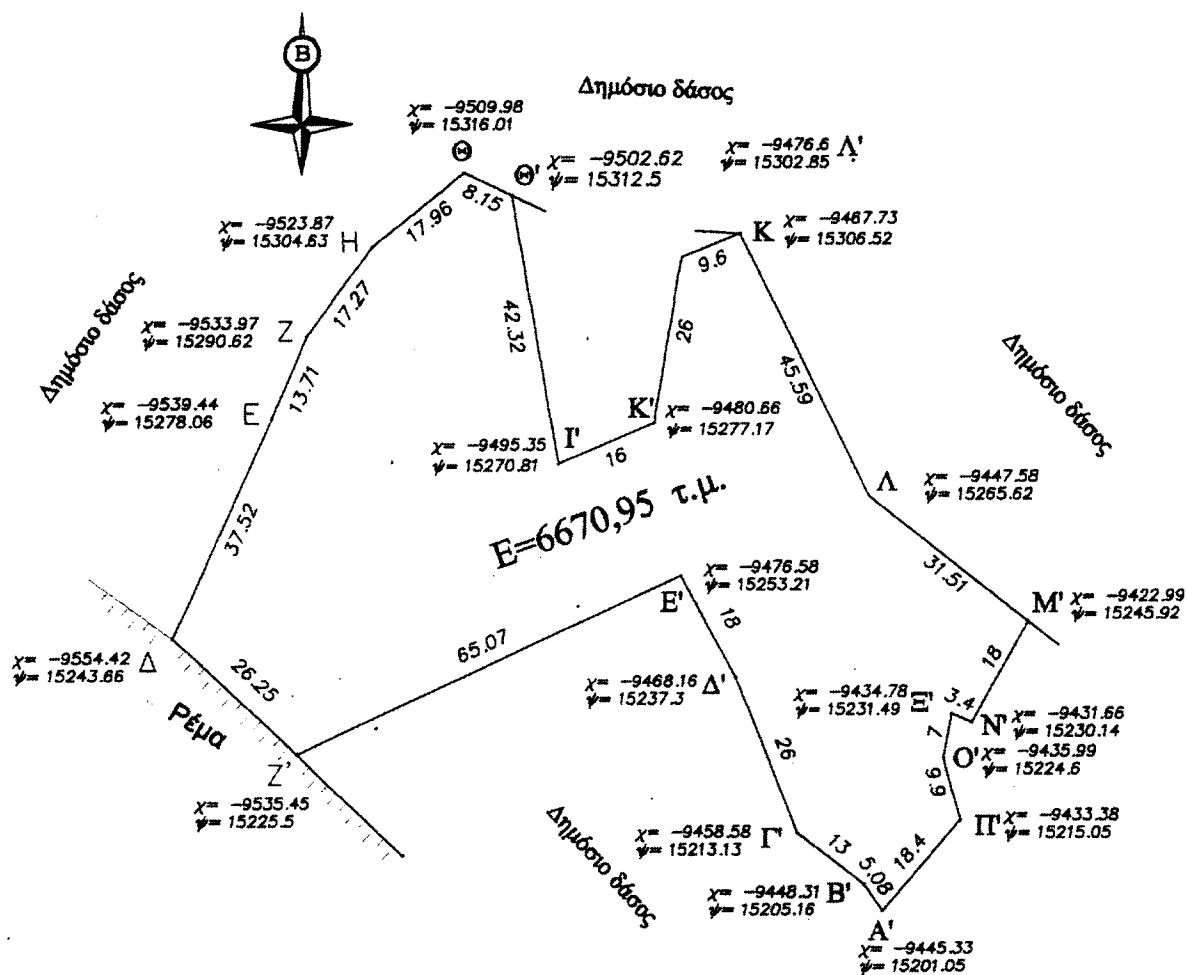

Αρναία 13-12-2002
Ο Συντάκτης

Αγγελος Αυγολούπης
Δασολόγος με Β' βαθμό

Ο Δασάρχης Αρναίας


Αναστάσιος Οικονόμου
Δασολόγος με βαθμό Δ/ντού

Ο Δ/ντής Δασών Χαλκιδικής α.α.

Γεώργιος Λειβαδιώτης
Δασολόγος με Α' βαθμό

ΕΘΝΙΚΟ ΤΥΠΟΓΡΑΦΕΙΟ
Για τεχνικούς λόγους στο σχεδιάγραμμα
δίνε σμίκρυνση κατά ποσοστό 75 %

ΑΠΟΣΠΑΣΜΑ ΧΑΡΤΗ ΚΛΙΜΑΚΑΣ 1:50000 ΙΕΡΙΣΣΟΥ

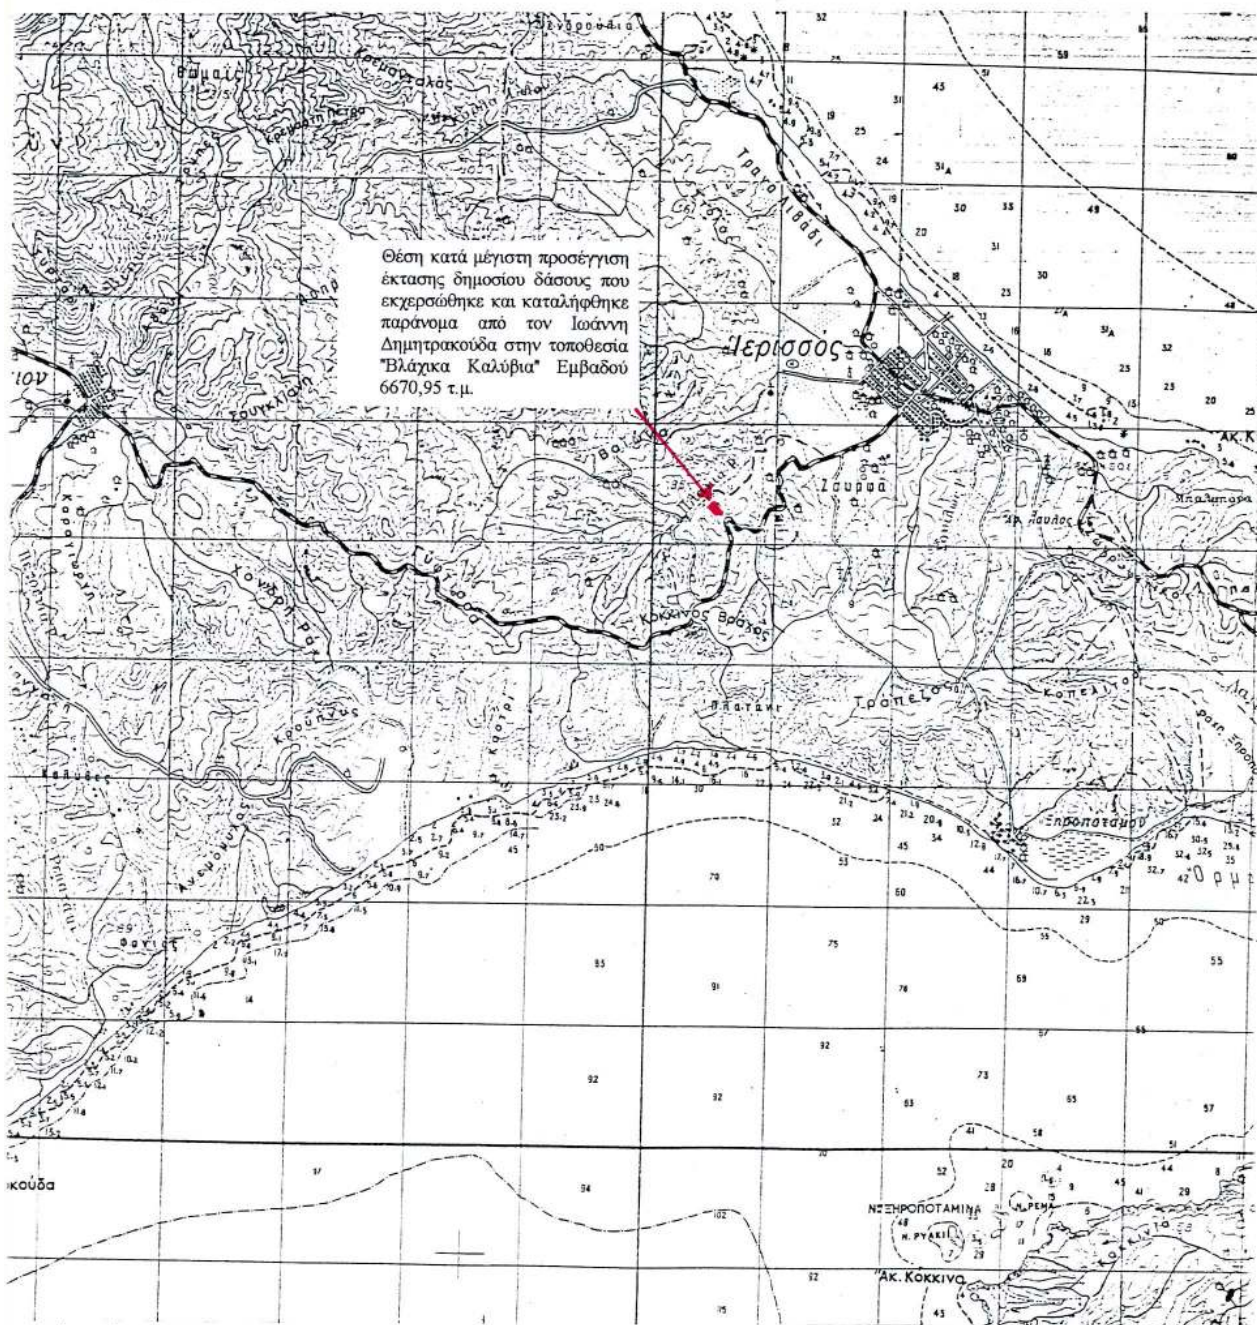

Αρναία 13-12-2002

Ο συντάκτης

Αγγελος Αυγολούπης
Δασολόγος με Β' βαθμό



ΘΕΩΡΗΘΗΚΕ
Ο Διευθυντής Αρναίας

Αναστάσιος Οικονόμου
Δασολόγος με βαθμό Δ/ντού

Ο Δ/ντής Δασών Χαλκιδικής α.α.

Γεώργιος Λειβαδιώτης
Δασολόγος με Α' βαθμό