



04001672802030008



1797

ΕΦΗΜΕΡΙΣ ΤΗΣ ΚΥΒΕΡΝΗΣΕΩΣ

ΤΗΣ ΕΛΛΗΝΙΚΗΣ ΔΗΜΟΚΡΑΤΙΑΣ

ΤΕΥΧΟΣ ΤΕΤΑΡΤΟ

Αρ. Φύλλου 167

28 Φεβρουαρίου 2003

ΠΕΡΙΕΧΟΜΕΝΑ

ΑΠΟΦΑΣΕΙΣ

- Καθορισμός χρήσης σε υπό παραχώρηση δημόσια, δασική και με πενιχρή βλάστηση έκταση του Δήμου Ηρακλεωτών Ν. Γρεβενών. 1
- Καθορισμός χρήσης σε υπό παραχώρηση δημόσια, δασική και με πενιχρή βλάστηση έκταση του Δήμου Θ. Ζιάκα Ν. Γρεβενών και ανάκληση της προηγούμενης με αρ. 2960/16.10.2002 για το ίδιο θέμα απόφασής μας. 2
- Καθορισμός χρήσης σε υπό παραχώρηση δημοτική, δασική και με πενιχρή βλάστηση έκταση του Δήμου Γρεβενών Ν. Γρεβενών. 3
- Κήρυξη ως αναδασωτέας έκτασης 42.850 τμ. στη θέση «Μέσα Περβόλια» Μπαλίου περιφέρειας Δήμου Γεροποτάμου που χαρακτηρίζεται ως Δασική κατηγορία άρθρου 3 παρ. 2 Ν. 998/79. 4

ΑΠΟΦΑΣΕΙΣ

- Αριθ. 338 (1)
Καθορισμός χρήσης σε υπό παραχώρηση δημόσια, δασική και με πενιχρή βλάστηση έκταση του Δήμου Ηρακλεωτών Ν. Γρεβενών.

Ο ΝΟΜΑΡΧΗΣ ΓΡΕΒΕΝΩΝ

Έχοντας υπόψη:

1. Το Ν.1512/85 (ΦΕΚ 4Α'/1985) «Τροποποίηση και συμπλήρωση πολεοδομικών Διατάξεων, ρύθμιση συναφών θεμάτων και θεμάτων του ταμείου νομικών» και ειδικότερα το άρθρο 3 αυτού.
2. Το Ν.1337/83 (ΦΕΚ 33Α'/1983) «Επέκταση των πολεοδομικών σχεδίων, οικιστική ανάπτυξη και σχετικές ρυθμίσεις».
3. Το Ν.2742/99 (ΦΕΚ 207 Α'/1999) «Χωροταξικός σχεδιασμός και αειφόρος ανάπτυξη και άλλες διατάξεις».
4. Το Ν.1032/80 (ΦΕΚ 57 Α'/1980) «Περί συστάσεως Υπουργείου Χωροταξίας Οικισμού και Περιβάλλοντος».
5. Την κοινή υπουργική απόφαση Υ1β/2000/29.3.95 (ΦΕΚ 343Β'/1995) Υγειονομική διάταξη «Περί όρων ιδρύσεως και λειτουργίας πτην-κτηνοτροφικών εγκαταστάσεων».

6. Την υπουργική απόφαση 83840/3591/12.12.86 (ΦΕΚ 1Δ'/5.1.87) του Υπουργείου ΠΕ.ΧΩ.Δ.Ε. «Αποστάσεις από πόλεις, χωριά, οικισμούς, δρόμους, σιδηροδρομικές γραμμές, λίμνες και ακτές, λουτροπόλεις, τουριστικούς χώρους, νοσοκομεία και ευαγή ιδρύματα για την ανέγερση νέας ή επέκταση νόμιμα υφισταμένης κτηνοτροφικής ή πτηνοτροφικής εγκατάστασης».

7. Την ΟΙΚ 355 /13.2.2003 θετική εισήγηση της Δ/σης Πολεοδομίας και Περιβάλλοντος της Ν.Α. Γρεβενών που συνοδεύεται από:

α) Την από 19.11.2002 με αρ. 142/2002 ομόφωνη απόφαση του δημοτικού Συμβουλίου του Δήμου Ηρακλεωτών Ν. Γρεβενών για παραχώρηση της εν λόγω δημόσιας έκτασης στον Τσιμινόπουλο Στέργιο του Δημητρίου.

β) Το 51 ΔΑΣ 9553/23.10.2002 έγγραφο της Δ/σης Δασών Ν. Γρεβενών με το οποίο δηλώνεται ότι η προς παραχώρηση έκταση είναι δημόσια, δασική με πενιχρή βλάστηση, από τις πλέον άγονες, χωρίς ιδιαίτερο προστατευτικό και αισθητικό χαρακτήρα και δεν υπάρχει αντίρρηση στην παραχώρησή της καθόσον η εγκατάσταση της κτηνοτροφικής μονάδας σ' αυτήν συμβάλλει στην ανάπτυξη της εθνικής οικονομίας, αποφασίζουμε:

Καθορίζουμε ως χρήση στην υπό παραχώρηση, σύμφωνα με το άρθρο 13 παρ. 2Αγ του Ν.1734/87 (ΦΕΚ 189 Α'/1987) «Βοσκότοποι και ρύθμιση ζητημάτων σχετικών με κτηνοτροφική αποκατάσταση και με άλλες παραχωρήσεις καθώς και θεμάτων που αφορούν δασικές εκτάσεις», δημόσια, δασική και με πενιχρή βλάστηση έκταση 5.000 τ.μ. του Δήμου Ηρακλεωτών Ν. Γρεβενών και συγκεκριμένα για τα με αρ. 962Α και 964 τεμάχια του αγροκτήματος «Κλιματάκι» Ν. Γρεβενών, τη λειτουργία που εξυπηρετεί την εγκατάσταση κτηνοτροφικών εκμεταλλεύσεων.

Το τοπογραφικό διάγραμμα του αγροτεμαχίου που συντάχθηκε από τον Τοπογράφο Μηχανικό Αναστάσιο Κ. Ξάνθη αποτελεί αναπόσπαστο τμήμα της παρούσας.

Από τις διατάξεις της απόφασης αυτής δεν προκαλείται δαπάνη σε βάρος του κρατικού προϋπολογισμού, ούτε σε βάρος του προϋπολογισμού του οικείου Ο.Τ.Α. (Δήμος Ηρακλεωτών Ν. Γρεβενών).

Η απόφαση αυτή με το συνημμένο τοπογραφικό διάγραμμα να δημοσιευθεί στην εφημερίδα της Κυβερνήσεως.

Γρεβενά, 13 Φεβρουαρίου 2003

Ο Νομάρχης
ΔΗΜΗΤΡΗΣ ΡΙΓΓΟΣ

ΤΟΠΟΓΡΑΦΙΚΟ ΔΙΑΓΡΑΜΜΑ

ΣΤΟ ΟΤΙΟ ΦΑΙΝΕΤΑΙ Η ΥΠΟ ΠΑΡΑΧΩΡΗ ΕΚΤΑΣΗ ΤΟΥ ΔΗΜΟΣΙΟΥ (ΕΠΟΙΚΙΣΤΙΚΗ ΔΙΑΒΕΣΗ) -ΔΙΑΝΟΜΗ-1955- ΣΤΟ ΣΤΕΡΙΟ ΤΕΜΑΧΙΟΥ ΤΟΥ ΔΗΜΗΤΡΙΟΥ-ΚΑΤΟΙΚΟΥ ΔΔ ΚΛΗΜΑΤΑΚΙΟΥ- ΣΥΝΟΛΙΚΟΥ ΕΜΒΛΟΥ 5000 Τ. Μ ΚΑΙ ΣΥΓΚΕΚΡΙΜΕΝΑ 875 Τ.Μ ΑΠΟ ΤΟ ΑΡΙΘ. 964 ΤΕΜΑΧΙΟ ΤΟΥ ΑΓΡΟΤΙΚΟΥ ΚΛΗΜΑΤΑΚΙΟΥ ΚΑΙ 4125 Τ.Μ ΑΠΟ ΤΟ 962 ΟΝΟΙΟ ΣΥΝΕΧΟΜΕΝΟ ΤΟΥ ΙΔΙΟΥ ΑΓΡΟΤΙΚΟΥ ΤΟΥ ΔΗΜΟΥ ΗΡΑΚΛΕΙΤΗ ΚΕΙΜΕΝΟΝ ΣΤΗ ΘΕΣΗ "ΑΙΤΟΣ ΑΒΑΝΑΣΙΟΥ" ΚΑΙ ΥΠΟ ΣΤΟΙΧΕΙΑ ΤΕΜΑΧΙΟ 964 (Α-Β-Γ-Δ-Α) ΚΑΙ ΤΕΜΑΧΙΟ 962Α (Ε-Ζ-Η-Θ-Ι-Κ-Γ-Β-Α-Δ-Α-Λ-Μ-Ν-Ξ-Ε)

Λ = 40 15
Μ = -2 21

Εμβαδομετρικός πίναξ τεμ. 964

$$E = 0.5 \sum_{v=1}^n (X_v + 1 - X_v) \quad \text{συν} \quad (\psi_v + \psi_{v+1} + 1)$$

Αριθμός κορυφών	X	ψ	Δισυν
A	285.430	-5781.340	0.000
B	302.080	-5759.330	-96076.078
Γ	322.850	-5785.450	-119892.540
Δ	304.440	-5804.440	+106684.937
A	285.430	-5781.340	+110122.839


Εμβαδόν = $\frac{\Delta \text{δισυν}}{2}$ 875.00 μ²

Εμβαδομετρικός πίναξ τεμ. 962 Α

$$E = 0.5 \sum_{v=1}^n (X_v + 1 - X_v) \quad \text{συν} \quad (\psi_v + \psi_{v+1} + 1)$$

Αριθμός κορυφών	X	ψ	Δισυν
E	240.233	-5796.984	+0.000
Z	264.729	-5772.030	-141697.717
H	286.603	-5750.762	-126024.236
Θ	302.477	-5747.582	-91265.459
I	320.836	-5755.518	-105589.432
K	341.260	-5763.510	-117634.243
Γ	322.850	-5785.450	+106308.177
B	302.080	-5759.330	+119892.540
A	285.430	-5781.340	+96076.078
Δ	304.440	-5804.440	-173296.192
Λ	334.264	-5816.984	-173296.192
Μ	297.981	-5840.346	+211476.843
N	285.058	-5827.338	+75392.394
Ξ	245.441	-5804.075	+230400.575
E	240.233	-5796.984	+30211.556

Εμβαδόν = $\frac{\Delta \text{δισυν}}{2}$ 4125.00 μ²

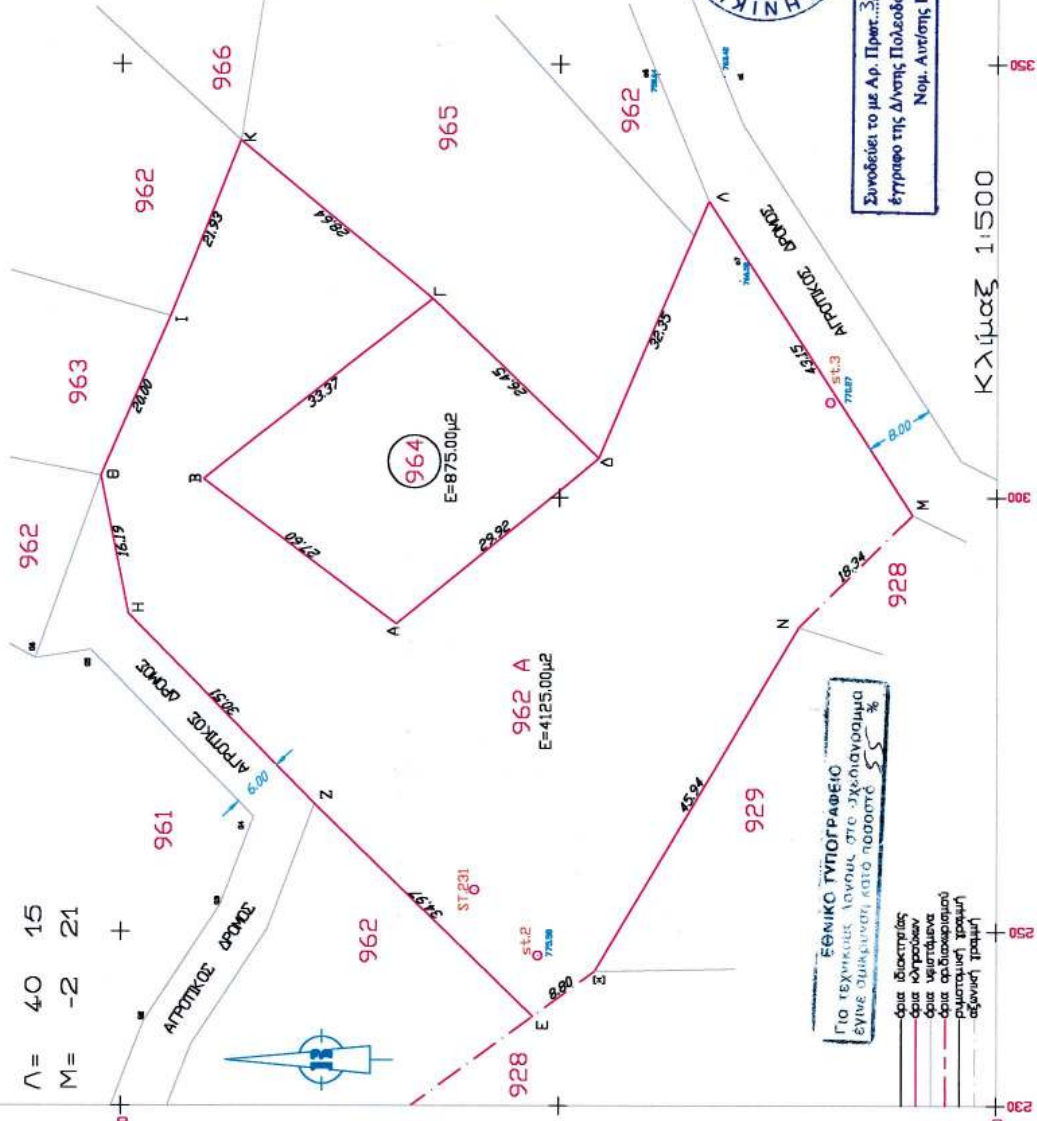

ΣΗΜΕΙΩΣΗ
Η ΥΠΟ ΠΑΡΑΧΩΡΗ ΕΚΤΑΣΗ ΑΓΕΧΕΙ ΑΠΟ ΤΩΝ
ΔΗΜΟΤΕΣΤΕΡΟ ΟΙΚΙΔΙΟ "ΚΛΗΜΑΤΑΚΙ" 250 Μ



ΓΡΕΒΕΝΑ ΙΑΝΟΥΑΡΙΟΣ 2003
Ο ΣΥΝΤΑΞΑΣ

ΑΝΑΣΤΑΣΙΟΣ Κ. ΞΑΝΘΗΣ
ΔΙΠΛΩΜΑΤΟΥΧΟΣ ΑΓΡΟΝΟΜΟΣ
ΠΡΟΔΕΚΤΗΣ ΣΧΟΛΗΣ Α.Π.Θ.
ΜΕΛΟΣ ΤΗΣ ΕΠΙΤΡΟΠΗΣ ΜΗΤΡΟΥ 29738
ΑΔΕΛΦΟΤΗΤΗΣ ΔΕΛΜΑΚΗΣ - ΤΗΛ. 357622
Α.Φ.Μ. 30793307 - Δ.Ο.Υ. ΝΕΑΠΟΛΗΣ

Συνοδεύει το με Αρ. Πρωτ. 338/13-02-2003...
Έγγραφο της Δ/νσης Πολεοδομίας & Περιβάλλοντος
Νομ. Αυτοδ. Γρεβενών

ΕΘΝΙΚΟ ΤΥΠΟΓΡΑΦΕΙΟ


Κλίμακας 1:500

Αριθ. 225

(2)

Καθορισμός χρήσης σε υπό παραχώρηση δημόσια, δασική και με πενιχρή βλάστηση έκταση του Δήμου Θ. Ζιάκα Ν. Γρεβενών και ανάκληση της προηγούμενης με αρ. 2960/16.10.2002 για το ίδιο θέμα απόφασής μας.

Ο ΝΟΜΑΡΧΗΣ ΓΡΕΒΕΝΩΝ

Έχοντας υπόψη:

1. Το Ν.1512/85 (ΦΕΚ 4 Α'/1985) «Τροποποίηση και συμπλήρωση πολεοδομικών Διατάξεων, ρύθμιση συναφών θεμάτων και θεμάτων του ταμείου νομικών» και ειδικότερα το άρθρο 3 αυτού.

2. Το Ν.1337/83 (ΦΕΚ 33Α'/1983) «Επέκταση των πολεοδομικών σχεδίων, οικιστική ανάπτυξη και σχετικές ρυθμίσεις».

3. Το Ν.2742/99 (ΦΕΚ 207 Α'/1999) «Χωροταξικός σχεδιασμός και αειφόρος ανάπτυξη και άλλες διατάξεις».

4. Το Ν.1032/80 (ΦΕΚ 57 Α'/1980) «Περί συστάσεως Υπουργείου Χωροταξίας Οικισμού και Περιβάλλοντος».

5. Την κοινή υπουργική απόφαση Υ1β/2000/29.3.95 (ΦΕΚ 343Β'/1995) Υγειονομική διάταξη «Περί όρων ιδρύσεως και λειτουργίας πτην-κτηνοτροφικών εγκ/σεων».

6. Την υπουργική απόφαση 83840/3591/12.12.86 (ΦΕΚ 1Δ'/5.1.87) του Υπουργείου ΠΕ.ΧΩ.Δ.Ε. «Αποστάσεις από πόλεις, χωριά, οικισμούς, δρόμους, σιδηροδρομικές γραμμές, λίμνες και ακτές, λουτροπόλεις, τουριστικούς χώρους, νοσοκομεία και ευαγή ιδρύματα για την ανέγερση νέας ή επέκταση νόμιμα υφισταμένης κτηνοτροφικής ή πτηνοτροφικής εγκατάστασης».

7. Την ΟΙΚ 354/13.2.2003 θετική εισήγηση της Δ/σης Πολεοδομίας και Περιβάλλοντος της Ν.Α. Γρεβενών που συνοδεύεται από:

α) Την από 14.1.2003 με αρ.17/2003 ομόφωνη απόφαση του δημοτικού Συμβουλίου του Δήμου Θ. Ζιάκα Ν. Γρεβενών για παραχώρηση της εν λόγω δημόσιας έκτασης στον Κατσάλη Λεωνίδα του Θεοδώρου.

β) Το 51 ΔΑΣ 11241/8.1.2003 έγγραφο της Δ/σης Δασών Ν. Γρεβενών με το οποίο δηλώνεται ότι η προς παρα-

χώρηση έκταση είναι δημόσια, δασική με πενιχρή βλάστηση, από τις πλέον άγονες, χωρίς ιδιαίτερο προστατευτικό και αισθητικό χαρακτήρα και δεν υπάρχει αντίρρηση στην παραχώρησή της καθόσον η εγκατάσταση της κτηνοτροφικής μονάδας σ' αυτήν συμβάλλει στην ανάπτυξη της εθνικής οικονομίας,

8. Το γεγονός ότι η έκταση στην οποία καθορίστηκε η χρήση με την προηγούμενη με αρ. 2960/16.10.2002 απόφασή μας δεν καλύπτει τις ανάγκες δημιουργίας σταυλικών εγκαταστάσεων λόγω της ιδιομορφίας του σχήματος του αγροτεμαχίου, αποφασίζουμε:

Ανακαλούμε την προηγούμενη με αρ. 2960/16.10.2002 απόφασή μας και καθορίζουμε ως χρήση στη νέα υπό παραχώρηση, σύμφωνα με το άρθρο 13 παρ. 2Αγ του Ν. 1734/87 (ΦΕΚ 189 Α'/1987) «Βοσκότοποι και ρύθμιση ζητημάτων σχετικών με κτηνοτροφική αποκατάσταση και με άλλες παραχωρήσεις καθώς και θεμάτων που αφορούν δασικές εκτάσεις», δημόσια, δασική και με πενιχρή βλάστηση έκταση 5.000 τ.μ. του Δήμου Θ. Ζιάκα Ν. Γρεβενών και συγκεκριμένα για το με αρ. 1Α τεμάχιο του αγροκτήματος «Μαυρονόρος» Ν. Γρεβενών, τη λειτουργία που εξυπηρετεί την εγκατάσταση κτηνοτροφικών εκμεταλλεύσεων.

Το τοπογραφικό διάγραμμα του αγροτεμαχίου που συντάχθηκε από τον Πολιτικό Μηχανικό Λεονάρδο Καντάρη αποτελεί αναπόσπαστο τμήμα της παρούσας.

Από τις διατάξεις της απόφασης αυτής δεν προκαλείται δαπάνη σε βάρος του κρατικού προϋπολογισμού, ούτε σε βάρος του προϋπολογισμού του οικείου Ο.Τ.Α. (Δήμος Θ. Ζιάκα Ν. Γρεβενών).

Η απόφαση αυτή με το συνημμένο τοπογραφικό διάγραμμα να δημοσιευθεί στην εφημερίδα της Κυβερνήσεως.

Γρεβενά, 13 Φεβρουαρίου 2003

Ο Νομάρχης
ΔΗΜΗΤΡΗΣ ΡΙΓΓΟΣ

ΤΟΠΟΓΡΑΦΙΚΟ ΔΙΑΓΡΑΜΜΑ ΓΗΠΕΔΟΥ

ΣΤΟ ΟΠΟΙΟ ΦΑΙΝΕΤΑΙ Η ΥΠΟ ΠΑΡΑΧΩΡΗΣΗ ΚΟΙΝΟΧΡΗΣΤΗ ΕΚΤΑΣΗ ΤΟΥ ΔΗΜΟΣΙΟΥ ΣΤΟΝ ΚΑΤΙΣΔΑΗ ΛΕΩΝΙΔΑ ΤΟΥ ΘΕΟΔΩΡΟΥ ΕΜΒΑΔΟΝ 5000 μ² ΑΠΟ ΤΟ ΑΡΙΘ. 1 ΤΕΜ. ΤΟΥ ΑΓΡΟΚΤΗΜΑΤΟΣ "ΜΑΥΡΟΝΟΡΟΣ", ΤΟΥ ΔΗΜΟΥ ΘΕΩΔΩΡΟΥ ΣΙΑΚΑ Ν. ΓΡΕΒΕΝΩΝ ΚΕΙΜΕΝΗΣ ΣΤΗ ΘΕΣΗ "ΤΣΙΟΥΚΑ", ΚΑΙ ΥΠΟ ΣΤΟΙΧΕΙΑ (Α-Β-Γ-Δ-Ε-Ζ-Η-Θ-Α)


ΚΛ. 1:500

Εμβαδό γηπέδου		X		Y		h/m	
						Ε = 5000,00 μ ²	

Σημείωση: Η υπό παραχώρηση έκταση ανήκει στο τον πλησιέστερο οικισμό "ΜΑΥΡΟΝΟΡΟΣ" 320 μ.


ΔΙΠΛ. ΠΟΛ. ΜΗΧΑΝΙΚΟΣ

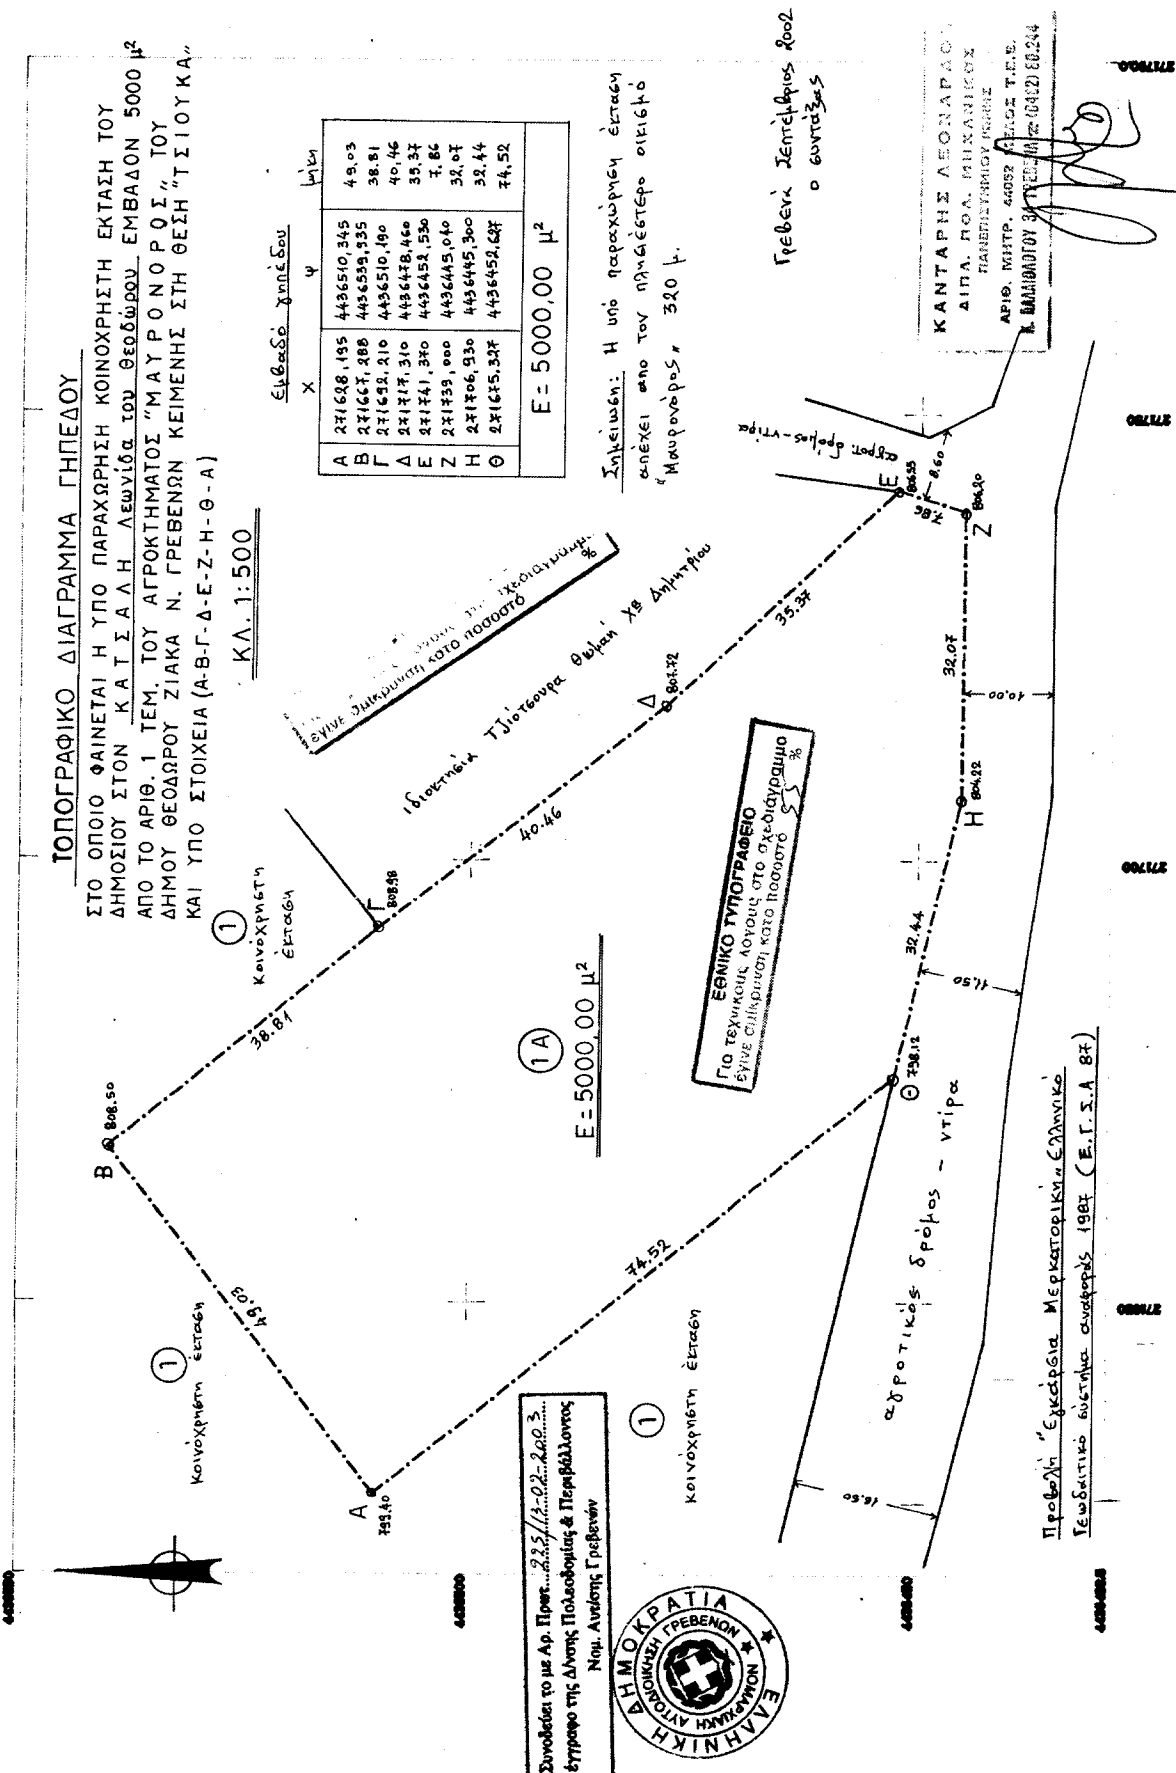





Αριθ. 337

(3)

Καθορισμός χρήσης σε υπό παραχώρηση δημοτική, δασική και με πενιχρή βλάστηση έκταση του Δήμου Γρεβενών Ν. Γρεβενών.

Ο ΝΟΜΑΡΧΗΣ ΓΡΕΒΕΝΩΝ

Έχοντας υπόψη:

1. Το Ν.1512/85 (ΦΕΚ 4 Α'/1985) «Τροποποίηση και συμπλήρωση πολεοδομικών Διατάξεων, ρύθμιση συναφών θεμάτων και θεμάτων του ταμείου νομικών» και ειδικότερα το άρθρο 3 αυτού.
2. Το Ν.1337/83 (ΦΕΚ 33Α'/1983) «Επέκταση των πολεοδομικών σχεδίων, οικιστική ανάπτυξη και σχετικές ρυθμίσεις».
3. Το Ν.2742/99 (ΦΕΚ 207 Α'/1999) «Χωροταξικός σχεδιασμός και αειφόρος ανάπτυξη και άλλες διατάξεις».
4. Το Ν.1032/80 (ΦΕΚ 57 Α'/1980) «Περί συστάσεως Υπουργείου Χωροταξίας Οικισμού και Περιβάλλοντος».
5. Την κοινή υπουργική απόφαση Υ1β/2000/29.3.95 (ΦΕΚ 343Β'/1995) Υγειονομική διάταξη «Περί όρων ιδρύσεως και λειτουργίας πτη-κτηνοτροφικών εγκαταστάσεων».
6. Την υπουργική απόφαση 83840/3591/12.12.86 (ΦΕΚ 1Δ'/5.1.87) του Υπουργείου ΠΕ.ΧΩ.Δ.Ε. «Αποστάσεις από πόλεις, χωριά, οικισμούς, δρόμους, σιδηροδρομικές γραμμές, λίμνες και ακτές, λουτροπόλεις, τουριστικούς χώρους, νοσοκομεία και ευαγή ιδρύματα για την ανέγερση νέας ή επέκταση νόμιμα υφισταμένης κτηνοτροφικής ή πτηνοτροφικής εγκατάστασης».
7. Την ΟΙΚ 356/13.2.2003 θετική εισήγηση της Δ/σης Πολεοδομίας και Περιβάλλοντος της Ν.Α. Γρεβενών που συνοδεύεται από:
 - α) Την από 25.11.2002 με αρ. 554/2002 ομόφωνη απόφαση του δημοτικού Συμβουλίου του Δήμου Γρεβενών Ν.

Γρεβενών για παραχώρηση της εν λόγω δημοτικής έκτασης στον Γκουντούλα Χαράλαμπο του Αργυρίου.

β) Το 51 ΔΑΣ 3344/24.5.2002 έγγραφο της Δ/σης Δασών Ν. Γρεβενών με το οποίο δηλώνεται ότι η προς παραχώρηση έκταση είναι δημοτική, δασική με πενιχρή βλάστηση, από τις πλέον άγονες, χωρίς ιδιαίτερο προστατευτικό και αισθητικό χαρακτήρα και δεν υπάρχει αντίρρηση στην παραχώρησή της καθόσον η εγκατάσταση της κτηνοτροφικής μονάδας σ' αυτήν συμβάλλει στην ανάπτυξη της εθνικής οικονομίας, αποφασίζουμε:

Καθορίζουμε ως χρήση στην υπό παραχώρηση, σύμφωνα με το άρθρο 13 παρ. 2Αγ του Ν.1734/87 (ΦΕΚ 189 Α'/1987) «Βοσκότοποι και ρύθμιση ζητημάτων σχετικών με κτηνοτροφική αποκατάσταση και με άλλες παραχωρήσεις καθώς και θεμάτων που αφορούν δασικές εκτάσεις», δημοτική, δασική και με πενιχρή βλάστηση έκταση 5.000 τ.μ. του Δήμου Γρεβενών Ν. Γρεβενών και συγκεκριμένα για το με αρ. 216Α τεμάχιο του αγροκτήματος «Φελλί» Ν. Γρεβενών, τη λειτουργία που εξυπηρετεί την εγκατάσταση κτηνοτροφικών εκμεταλλεύσεων.

Το τοπογραφικό διάγραμμα του αγροτεμαχίου που συντάχθηκε από τον Τοπογράφο Μηχανικό Αναστάσιο Κ. Ξάνθη αποτελεί αναπόσπαστο τμήμα της παρούσας.

Από τις διατάξεις της απόφασης αυτής δεν προκαλείται δαπάνη σε βάρος του κρατικού προϋπολογισμού, ούτε σε βάρος του προϋπολογισμού του οικείου Ο.Τ.Α. (Δήμος Γρεβενών Ν. Γρεβενών).

Η απόφαση αυτή με το συνημμένο τοπογραφικό διάγραμμα να δημοσιευθεί στην εφημερίδα της Κυβερνήσεως.

Γρεβενά, 13 Φεβρουαρίου 2003

Ο Νομάρχης
ΔΗΜΗΤΡΗΣ ΡΙΓΓΟΣ

ΣΤΟ ΣΤΟΙΟ ΦΑΝΕΤΑΙ Η ΥΠΟ ΠΑΡΑΧΡΗΣΗ ΚΟΙΝΩΦΕΡΗ ΔΗΜΟΤΙΚΗ ΕΚΤΑΣΗ ΣΤΟΝ ΓΚΟΝΤΟΥΛΑ ΧΑΡΑΛΑΜΠΟ ΤΟΥ ΑΡΤΥΣΙΟΥ
ΕΜΒΛΑΤΟΝ 5000ΤΜ ΑΠΟ ΤΟ ΑΡΙΘ 216 ΤΕΛΑΧΙΟ ΤΟΥ ΑΠΟΚΛΗΜΑΤΟΣ *ΣΕΜΙΟ* ΤΟΥ ΔΗΜΟΥ ΓΕΒΕΝΕΝ ΝΟΜΟΥ ΓΕΒΕΝΕΝ
ΑΝΑΔΑΣΣΟΥ 1980-1983 ΚΕΙΜΕΝΟΥ ΣΤΗ ΘΕΣΗ *ΧΑΡΑΤΑ* ΚΑΙ ΥΠΟ ΣΤΟΙΧΕΙΑ (Α-Β-Γ-Δ-Α)

ΣΗΜΕΙΩΣΕΙΣ

Η ΥΠΟ ΠΑΡΑΧΩΡΗΣΗ ΕΚΤΑΣΗ ΑΓΕΣΧΙ
ΑΠΟ ΤΟΝ ΠΛΗΣΙΕΣΤΕΡΟ ΟΙΚΙΣΜΟ
"ΦΕΛΙΟ" 603.00MM

$$\Lambda = 40 \quad 03$$
$$M = -2 \quad 09$$

ΕΘΝΙΚΟ ΤΥΠΟΓΡΑΦΕΙΟ
Για ΤΕΧΝΙΚΟΥΣ ΛΟΓΟΥΣ στο σχεδιαγράμμο
έγινε σμίκρυνση κατά ποσοστό 55%



Συνοδεύει το με Αρ. Πρωτ. 337/13-08-2003.....
έγγραφο της Διοίκησης Πολιτοδουλίας & Περιβάλλοντος
Νομ. Αυτ. της Γρεβενών

Εμβαδομετρικός Πίναξ Τεμ. 216 Α

$$E = 0.5 \sum_{\mu} (\delta^{\mu x} (X^{\mu} + 1 - X^{\mu}) - (4\gamma + 4\gamma + 1))$$

Αριθμός αποδείξης	Χ	ψ	δΧ,δψ	μ2
Α	-2549,890	-2212,620	0,000	
Β	-2494,090	-2254,590	-124635,159	
Γ	-2531,120	-2259,020	+130131,339	
Δ	-2597,970	-2240,190	+106565,244	
Α	-2549,890	-2212,620	-107045,552	
		+		
		Εμβαδόν=	δΧ,δψ	5000,00


ΤΡΕΒΕΝΑ ΦΕΒΡΟΥΑΡΙΟΣ 2002
Ο ΣΥΝΤΑΞΑΣ

ΑΝΑΣΤΑΣΙΟΣ Κ. ΞΑΝΘΗΣ
ΔΙΠΛΩΜ. ΑΡΧΙΤΕΚΤΟΝΟΣ & ΤΟΠΟΓΡΑΦΟΣ ΜΗΧΑΝΙΚΟΣ
ΠΟΛΥΤΕΧΝΙΚΗΣ ΣΧΟΛΗΣ Α.Π.Θ.
ΜΕΛΟΣ ΤΗΣ ΕΠΙΤΡΟΠΗΣ ΜΗΤΡΩΟΥ 29738
ΑΣΒΕΣΤΟΧΟΡΗ ΘΕΣΣ/ΝΙΚΗΣ/ΤΗΛ. 357622
Α.Φ.Μ. 307933307 - Δ.Ο.Υ. ΝΕΑΠΟΛΗΣ

Κλίμακx 1:500

Αριθ. 6924 ΠΕ

(4)

Κήρυξη ως αναδασωτέας έκτασης 42.850 τμ. στη θέση «Μέσα Περβόλια» Μπαλίου περιφέρειας Δήμου Γεροποτάμου που χαρακτηρίζεται ως Δασική κατηγορία άρθρου 3 παρ. 2 Ν. 998/79.

Ο ΓΕΝΙΚΟΣ ΓΡΑΜΜΑΤΕΑΣ
ΠΕΡΙΦΕΡΕΙΑΣ ΚΡΗΤΗΣ

Έχοντας υπόψη:

1. Τις διατάξεις για διοικητική αποκέντρωση.
2. Τις διατάξεις του άρθρου 117 παρ. 3 Συντάγματος της Χώρας.
3. Τις διατάξεις του Ν. 998/79 «περί προστασίας των δασών κ.τ.λ.» και ειδικότερα.
 - Α) του άρθρου 41 παρ. 1 Β) του άρθρου 38 παρ. 1.
 4. Τις διατάξεις του Υπουργείου Γεωργίας.
 - α) 160417/1180/8.7.80 β) 182447/3049/24.9.80
 - γ) 178936/4496/20.11.81 δ) 154659/24.5.82
 - ε) 141823/24.2.83 στ) 87234/7539/3.9.97.
 5. Το γεγονός ότι η παραπάνω έκταση αποψιλώθηκε από παράνομη εκχέρσωση.
 6. Την 6913/19.11.2002 πρόταση της Δ/σης Δασών Πεθύμνης «περί κηρύξεως αναδασωτέας» της εκτάσεως που αναφέρεται στο θέμα, αποφασίζουμε:

Κηρύσσουμε αναδασωτέα με σκοπό την διατήρηση του Δασικού χαρακτήρα της δασικής έκτασης με φυσική αναγέννηση, ώστε να αποκλεισθεί η διάθεση αυτής για άλλο προορισμό, την Δασική έκταση εμβαδού 42.850 τμ. κατηγορίας άρθρου 3 παρ. 2 Ν. 998/79 που βρίσκεται στη θέση «Μέσα Περβόλια» Μπαλίου Δήμου Γεροποτάμου όπως αυτή εμφανίζεται στο συνημμένο της παρούσης απόσπασμα φύλλο χάρτου ΓΥΣ κλιμ. 1:5000 που συντάχθηκε και θεωρήθηκε από εμάς και αποτελεί αναπόσπαστο μέρος της απόφασης με στοιχεία Α-Β-Γ-Θ-Ι-Κ-Η-Ζ-Ε-Δ-Α και έχει όρια :

Ανατολικά: δασική έκταση

Δυτικά: δασική έκταση

Βόρεια: δασική έκταση


Νότια: δασική έκταση

Όπως φαίνεται στο συνημμένο διάγραμμα που αποτελεί αναπόσπαστο μέρος της απόφασης αυτής.

Η απόφαση αυτή να δημοσιευθεί στην Εφημερίδα της Κυβερνήσεως.

Ρέθυμνο, 27 Ιανουαρίου 2003

Ο Γενικός Γραμματέας Περιφέρειας
ΑΘΑΝΑΣΙΟΣ ΚΑΡΟΥΝΤΖΟΣ

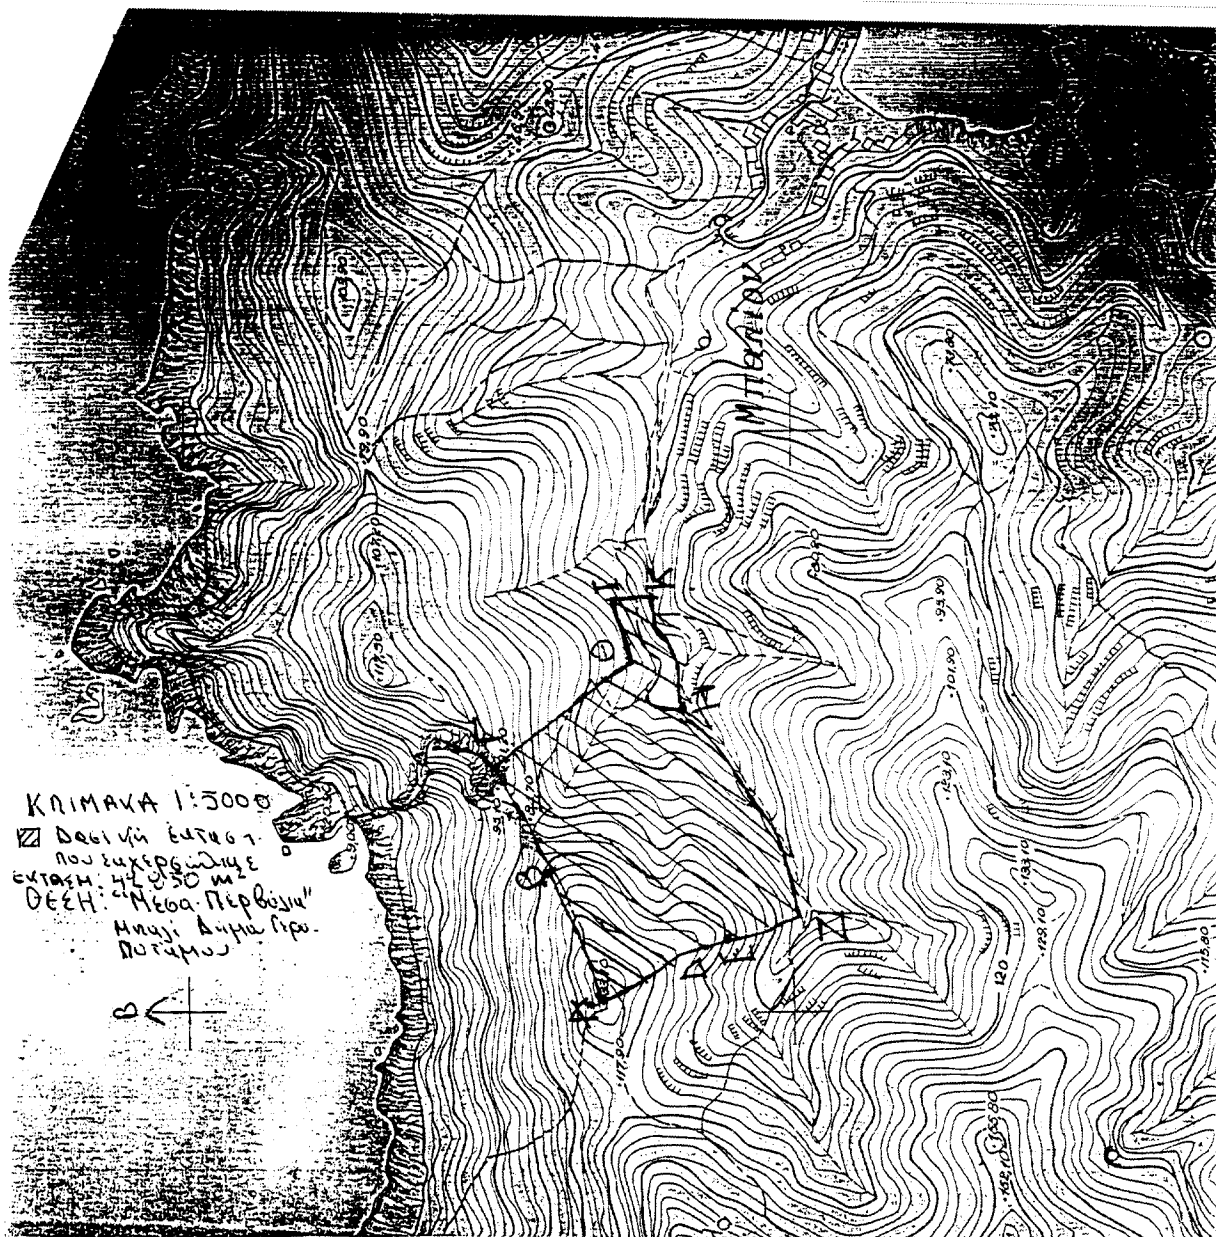

ΘΕΩΡΗΘΗΚΕ ΚΑΙ ΠΡΟΣΕΑΡΤΑΤΑΙ
 ΣΤΗΝ ΥΠ' ΑΡΙΘ. 6914 ΑΠΟΦΑΣΗ
 ΗΡΑΚΛΕΙΟΥ 27-1-2003
 Ο ΓΕΝΙΚΟΣ ΓΡΑΜ. ΔΕΥΤ. ΚΡΗΤΗΣ

ΘΕΩΡΗΘΗΚΕ ΚΑΙ ΠΡΟΣΕΑΡΤΑΤΑΙ
 ΣΤΗΝ ΥΠ' ΑΡΙΘ. 6913 ΠΡΟΤΑΣΗ ΜΑΣ
 ΡΙΣΟΥΝ 19-11-02
 Ο ΔΙΡΤΗΣ ΔΙΕΥΘ. ΡΕΘΥ-
 ΜΝΗΣ

ΑΘΑΝΑΣΙΟΣ ΚΑΡΟΥΝΑΖΗΣ
 ΣΤΥΛ ΒΟΥΡΒΑΧΑΚΗΣ
 ΔΑΣ/ΣΟΣ



ΕΘΝΙΚΟ ΤΥΠΟΓΡΑΦΕΙΟ
 ΓΙΑ ΤΕΧΝΙΚΟΥΣ ΛΟΓΟΥΣ ΣΤΟ ΣΧΕΔΙΑΣΜΟ
 ΕΓΙΝΕ ΕΠΙΚΡΑΤΗ ΚΑΤΑ ΠΟΡΟΣΤΟ 78 %