



04001940503030020



2003

ΕΦΗΜΕΡΙΣ ΤΗΣ ΚΥΒΕΡΝΗΣΕΩΣ ΤΗΣ ΕΛΛΗΝΙΚΗΣ ΔΗΜΟΚΡΑΤΙΑΣ

ΤΕΥΧΟΣ ΤΕΤΑΡΤΟ

Αρ. Φύλλου 194

5 Μαρτίου 2003

ΑΠΟΦΑΣΕΙΣ

Αριθ. 5660

Έγκριση Γενικού Πολεοδομικού Σχεδίου (Γ.Π.Σ.) του οικισμού Ερμιόνης του Δήμου Ερμιόνης (Ν. Αργολίδος).

Η ΥΠΟΥΡΓΟΣ ΠΕΡΙΒΑΛΛΟΝΤΟΣ, ΧΩΡΟΤΑΞΙΑΣ ΚΑΙ ΔΗΜ. ΕΡΓΩΝ

Έχοντας υπόψη:

1. Τις διατάξεις του άρθρου 39 του από 14.7.1999 Π.Δ/τος «Κώδικας Βασικής Πολεοδομικής Νομοθεσίας» (Δ' 580).
2. Τις διατάξεις της παρ. 11 του άρθρου 4 του Ν. 2508/1997 «Βιώσιμη οικιστική ανάπτυξη των πόλεων και οικισμών της χώρας και άλλες διατάξεις» (Α' 124).
3. Τις διατάξεις του άρθρου 29Α του Ν. 1558/1985 «Κυβέρνηση και Κυβερνητικά Όργανα» (Α' 137), που προστέθηκε με το άρθρο 27 του Ν. 2081/1992 (Α' 154) και τροποποιήθηκε με την παρ. 2α του άρθρου 1 του Ν. 2469/1997 (Α' 38).
4. Τις διατάξεις του άρθρου 19 (παρ. 1) του Ν. 1849/1989 «Επέκταση και συμπλήρωση των στεγαστικών προγραμμάτων του Οργανισμού Εργατικής Κατοικίας και άλλες διατάξεις» (Α' 113).
5. Την 56/31.12.2002 απόφαση της Υφυπουργού Περιβάλλοντος, Χωροταξίας και Δημοσίων Έργων «Κίνηση διαδικασίας σύνταξης του Γενικού Πολεοδομικού Σχεδίου του δήμου Ερμιόνης» (Ν. Αργολίδος) (Δ' 22/2003).
6. Τις διατάξεις της παρ. B του Π.Δ/τος 28/28.1.1993 «Καθορισμός αρμοδιοτήτων που διατηρούνται από τον Υπουργό και τις Περιφερειακές Υπηρεσίες διανομαρχιακού επιπέδου του Υπουργείου Περιβάλλοντος Χωροταξίας και Δημοσίων Έργων» (Α' 9)..

7. Την Υ6/31.10.2001 απόφαση του Πρωθυπουργού και της Υπουργού Περιβάλλοντος, Χωροταξίας και Δημοσίων Έργων «Ανάθεση αρμοδιοτήτων Υπουργού Περιβάλλοντος, Χωροταξίας και Δημοσίων Έργων στους Υφυπουργούς Περιβάλλοντος, Χωροταξίας και Δημοσίων Έργων» (Β' 1484).
8. Το 63855/4187/29.12.1997 έγγραφο της Δ/νσης Πολεοδομίας Νομαρχιακής Αυτοδιοίκησης Αργολίδας.
9. Το 07039/30.1.98 έγγραφο της Δ/νσης Τεχνικών Υπηρεσιών Νομ. Αυτοδιοίκησης Αργολίδος.

10. Το 27/13/17.2.97 έγγραφο της Δ/νσης Βιομηχανικής Χωροθεσίας και Περιβάλλοντος του Υπουργείου Ανάπτυξης.
11. Το 501230/13.2.98 έγγραφο του ΕΟΤ.
12. Το 5221/14.1.98 έγγραφο της ΚΕΔ.
13. Το 581/98/21.1.97 έγγραφο της Δ/νσης Τοπ. Αυτ/σης και Δ/νσης Αργολίδας της Περιφέρειας Πελοποννήσου.
14. Τα Δ11/Φ61/840/36/24.2.98 και Δ11/Φ61/10654/712/12.7.2002 έγγραφα της Δ/νσης Υδατικού Δυναμικού και Φυσικών Πόρων του Υπουργείου Α νάπτυξης.
15. Το 4855 πε/22.6.98 έγγραφο της 5ης Εφορείας Βυζαντινών Αρχ/των Σπάρτης.
16. Τα Φ6Β/54πέ-208πέ-269πέ/5-10-99 και Φ6Β/8868πέ-2575-3291/22.4.2002 έγγραφο, της Δ' Εφορείας Προϊστορικών και Κλασικών Αρχ/των του ΥΠΠΟ.
17. Το 3133/5.8.98 έγγραφο της Δ/νσης Δασών Αργολίδος.
18. Την 118/89 γνωμοδότηση του κοινοτικού συμβουλίου Ερμιόνης.
19. Τις 8/98, 30/98 και 98/2002 γνωμοδοτήσεις του δημοτικού συμβουλίου Ερμιόνης.
20. Το γεγονός ότι οι υπόλοιποι φορείς δεν απάντησαν μέχρι σήμερα.
21. Τις 231/2002 και 245/2002 γνωμοδοτήσεις του Κεντρικού Συμβουλίου Χωροταξίας, Οικισμού και Περιβάλλοντος.
22. Το γεγονός ότι από τις κανονιστικές διατάξεις αυτής της απόφασης δεν προκαλείται δαπάνη σε βάρος του κρατικού προϋπολογισμού και του προϋπολογισμού του οικείου Ο.Τ.Α., αποφασίζουμε:

1. Εγκρίνεται το γενικό πολεοδομικό σχέδιο (Γ.Π.Σ.) του οικισμού Ερμιόνης του δήμου Ερμιόνης (Ν.Αργολίδας), όπως τα όριά του προσδιορίζονται με κόκκινη γραμμή στο χάρτη Π1.5 σε κλίμακα 1:5.000. Κυρίως το ως άνω σχέδιο περιλαμβάνει:

Α. Την πολεοδομική οργάνωση του οικισμού για πληθυσμιακό μέγεθος 7.000 κατοίκων περίπου εκ των οποίων 3.000 είναι μόνιμοι κάτοικοι, με:

α. Την επέκταση του σχεδίου πόλης σε εκτάσεις πυκνοδομημένες, αραιοδομημένες και αδόμητες, την ένταξη στο σχέδιο οικισμού προϋφισταμένου του έτους 1923 και την δημιουργία τεσσάρων (4) πολεοδομικών ενοτήτων με μέση πυκνότητα και μέσο συντελεστή δόμησης, όπως φαίνεται στο χάρτη Π.1.5 ως εξής:

Πολεοδομική Ενότητα	Μέση Πυκνότητα κατ./Ha	Μέσος Σ.Δ.
1	189	1,0
2	238	1,2
3	109	0,5
4	167	0,8

β. Τον καθορισμό των χρήσεων γής, όπως φαίνεται στο χάρτη Π.1.3 σε κλίμακα 1:5000 και ειδικότερα:

– Τον καθορισμό χρήσης γενικής κατοικίας, όπως προσδιορίζεται από το άρθρο 3 του από 23.2.1987 Π.Δ/τος (Δ' 166) στο σύνολο του οικισμού.

– Τον καθορισμό πολεοδομικού κέντρου-κεντρικών λειτουργιών πόλης, όπως προσδιορίζεται από το άρθρο 4 του ιδίου ως άνω Π.Δ/τος, στο σημερινό κέντρο της πόλης.

– Τον καθορισμό τοπικών κέντρων γειτονιάς, όπως προσδιορίζονται από το άρθρο 4 του ως άνω Π.Δ/τος.

– Την δημιουργία ζώνης πρασίνου και περιπάτου κατά μήκος της παραλίας στο μέτωπο του οικισμού προς την θάλασσα, στη βόρεια πλευρά του Λιμανιού και τη νότια πλευρά του οικισμού (περιοχή «Μανδράκια»).

– Τη δημιουργία Αρχαιολογικού Πάρκου σε συνδυασμό με πολιτιστικές λειτουργίες στην είσοδο του οικισμού από τον δρόμο Κρανιδίου - Ερμιόνης.

– Τη δημιουργία ζώνης τουρισμού - αναψυχής κατά μήκος της νότιας παραλίας του οικισμού (περιοχή «Μανδράκια»).

– Τη χωροθέτηση σταθμού φορτηγών αυτοκινήτων και λεωφορείων στο κέντρο του οικισμού κοντά στο Λιμάνι.

– Τη δημιουργία Μαρίνας ή αλιευτικού καταφυγίου στο βόρειο άκρο του κόλπου του Λιμανιού.

Τη χωροθέτηση κοινωνικού εξοπλισμού ως εξής:

1. Εκπαίδευση

- Τη δημιουργία νηπιαγωγείων
- Τη διατήρηση του υπάρχοντος δημοτικού σχολείου καθώς και του υπάρχοντος γυμνασίου-λυκείου.

2. Πρόνοια

- Τη χωροθέτηση παιδικών και βρεφικών σταθμών.

3. Αθλητικές Εγκαταστάσεις

Τη δημιουργία αθλητικού κέντρου στο δρόμο προς Κρανίδι και τη μεταφορά του γηπεδου της παραλιακής ζώνης στο σημείο αυτό.

4. Πολιτιστικές Λειτουργίες:

Την ανάδειξη μνημείων, ιστορικών χώρων και τοποθεσιών φυσικού κάλους στην ευρύτερη περιοχή και τη δημιουργία χώρου πολιτιστικών λειτουργιών σε σχέση με τον αρχαιολογικό χώρο του Αγίου Ανδρέα της παλαιοχριστιανικής Βασιλικής και σε σχέση με το Αρχαιολογικό Πάρκο στην είσοδο του οικισμού από Κρανίδι.

γ. Τη γενική εκτίμηση της χωρητικότητας των πολεοδομικών ενοτήτων σε κατοίκους για την επόμενη πενταετία και των αναγκών σε γή (Ha) για κοινωνική υποδομή όπως φαίνεται στους πίνακες Α.11.6 και Α-11.2.1.a.

δ. Τον καθορισμό ζωνών οικονομικών και θεσμικών κινήτρων και πολεοδομικών μηχανισμών όπως φαίνεται στο χάρτη Π.1.5 σε κλίμακα 1:5000 και ειδικότερα:

- Τον καθορισμό ζώνης ειδικής οικονομικής ενίσχυσης (ZEE) στον πυρήνα του αρχικού οικισμού Ερμιόνης.

ε. Την ιεράρχηση του οδικού δικτύου, όπως φαίνεται στους χάρτες Π.1.5 και Π.1.3 σε κλίμακα 1: 5000.

β. Τη λήψη μέτρων για την προστασία του περιβάλλοντος, όπως φαίνεται στο χάρτη Π.1.4 σε κλίμακα 1: 25.000 και Π.1.5 σε κλίμακα 1:5.000.

Βασικότερες παρεμβάσεις είναι:

1. Κατάργηση λειτουργίας του παλιού νεκροταφείου και διατήρησή του ως χώρου πρασίνου.

2. Οριοθέτηση ορεινών όγκων και επιδίωξη αναδάσωσής τους με προτεραιότητα τις περιαστικές ζώνες ή τις ζώνες φυσικού κάλους.

3. Προστασία αρδευόμενης γεωργικής γής υψηλής παραγωγικότητας.

4. Προστασία αρχαιολογικών χώρων της περιοχής.

Γ. Τις προτάσεις για τα απαραίτητα έργα και μελέτες δικτύων υποδομής και πυροπροστασίας, όπως φαίνονται στους χάρτες Π.II.1, Π.II.2.

Δ. Συνοπτικά αντίτυπα των παραπάνω πέντε (5) χαρτών και δύο (2) πινάκων, που θεωρήθηκαν από τον Προϊστάμενο της Διεύθυνσης Τοπογραφικών Εφαρμογών με την 5660/2003 πράξη του δημοσιεύονται με την παρούσα απόφαση.

Ε. Εντός της περιοχής του Γενικού Πολεοδομικού Σχεδίου (Γ.Π.Σ.) και ειδικότερα στις εκτός και εντός σχεδίου περιοχές που περιλαμβάνονται σ' αυτό, οικοδομικές άδειες που έχουν εκδοθεί με τις προγενέστερα ισχύουσες διατάξεις ή έχει υποβληθεί στην αρμόδια Πολεοδομική Υπηρεσία πλήρης φάκελος με τα απαραίτητα για την έκδοση της οικοδομικής άδειας στοιχεία, μέχρι την ημερομηνία δημοσίευσης της παρούσας απόφασης, εκτελούνται όπως εκδόθηκαν ή εκδίδονται βάσει των υποβληθέντων στοιχείων σε συνδυασμό με τις διατάξεις του Ν. 1577/1985 «Γενικός Οικοδομικός Κανονισμός» (Α' 210), όπως ισχύει.

Ζ. Η ισχύς της παρούσας απόφασης αρχίζει από τη δημοσίευσή της στην Εφημερίδα της Κυβερνήσεως.

Η απόφαση αυτή να δημοσιευθεί στην Εφημερίδα της Κυβερνήσεως.

Αθήνα 10 Φεβρουαρίου 2003

Η ΥΦΥΠΟΥΡΓΟΣ

ΡΟΔΟΥΛΑ ΖΗΣΗ


ΝΟΜΟΣ ΑΡΓΟΛΙΔΑΣ
ΠΙΝΑΚΑΣ Α-11.6 - ΧΩΡΤΙΚΟΤΗΤΑ ΠΟΛΕΟΔΟΜΙΚΩΝ ΕΝΟΤΗΤΩΝ (σε κατοίκους) 2008

ΟΙΚΙΣΜΟΣ ΕΡΜΙΟΝΗΣ
ΧΩΡΤΙΚΟΤΗΤΑ ΠΟΛΕΟΔΟΜΙΚΩΝ ΕΝΟΤΗΤΩΝ (σε κατοίκους) 2008

ΕΠΙΠΕΔΟ ΑΝΑΦΟΡΑΣ: Οικισμός, ΟΤΑ, Νομός

Πληθυσμός Πολεοδομικής Ενότητας 91 (κατ.)	Έκπτωση πολεοδομικής Ενότητας (Ηα)	Μέρος Σ.Δ. πολεοδομικής Ενότητας (3)	Σταδιέρωση υψηλής αφεντικής κατοικίας (μ²/κατ.) (4)	Σταδιέρωση υψηλής κοινωνικής υποδομής (μ²/κατ.) (5)	Πυκνότητα πολεοδομικής Ενότητας (επιρρεπ.) (κατ/Ηα) (6)	Βαθμός κορεσμού (7)	Συνολική χωρητικότητα πολεοδομικής Ενότητας (κατ.) (8)	Απομείνασσα χωρητικότητα κατά πολεοδομικής Ενότητας (κατ.) (9)
(1)	(2)	(3)	(4)	(5)	(6)	(7)	(8)	(9)
P	ε	σ	k	u	$d = \frac{\sigma}{k+u}$	λ	$c = d\lambda$	$c = c \cdot p$
Πολεοδομική Ενότητα 1 ΗΑΝΑΤΙΑ - ΤΑΞΙΔΡΧΕΣ - ΜΑΝΔΡΑΚΙΑ	1500	21.82	1.20	24.0	22.0	238	0.50	2597 1097
Πολεοδομική Ενότητα 2 ΜΠΙΣΤΙ	600	11.81	1.00	27.0	26.0	189	0.50	1116 516
Πολεοδομική Ενότητα 3 ΝΕΑ ΕΠΕΒΕΤΑΣΗ	230	57.26	0.50	38.0	24.0	100	0.40	2290 2060
ΕΠΕΚΤΑΣΗ ΜΥΛΩΝ 4	12	9.58	0.80	27.0	26.0	167	0.60	960 948
Σύνολο Πολεοδομικής Ενότητας	2342	100.47	-	-	-	-	6.963	4621
Σύνηλη κεντρικών λειτουργιών	2342	100.47					6.963	4621
Σύνολο οικισμού	2342	100.47					6.963	4621

ΚΕΝΤΡΙΚΟ ΣΥΜΒΟΥΛΙΟ ΥΣΤΡΟΤΑΞΙΑΣ ΟΙΚΙΣΜΟΥ & ΠΕΡΙΒΑΛΛΟΝΤΟΣ
Το παρόν σχεδόν μόριμη ισχύει θήρηκε από το Κ.Σ.Χ.Ο.Π. την 5/9/02 και εγκρίθηκε σύμφωνα με την υπ' αριθμ. 245 γνωμοδότηση του ΠΡΙΝ ΡΟΣ ΓΡΑΜΜΑΤΕΑΣ Ι. ΓΕΩΡΓΟΠΟΥΛΟΣ Ι. ΠΟΛΛΑΚΗΣ

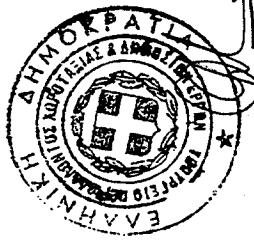


ΕΠΙΠΕΔΟ ΑΝΑΦΟΡΑΣ : Οικισμός

ΟΙΚΙΣΜΟΣ : ΕΡΜΙΟΝΗ

ΠΙΝΑΚΑΣ Α-11.2.1α : **ΑΝΑΓΚΕΣ ΣΕ ΓΗ (Ha) ΓΙΑ ΚΟΙΝΩΝΙΚΗ ΥΠΟΔΟΜΗ ΟΙΚΙΣΜΟΥ**
 (Άνδυλωσης - Αναθεωρημένος)
 (Συμπληρώνεται μόνο για οικισμούς επαρχιακού επίπεδου και κάτω)

	Προγραμματικό μένεθος 2008	Σταθερότυπο γης	Σύνολο γης	Γη 1997	Αναγκαία νέα γη	Αριθμός μονάδων
	(1)	(2)	(3)=(1)X(2)	(4)	(5)=(3)-(4)	(6)
1. ΧΩΡΟΙ ΔΙΟΙΚΗΣΗΣ ΕΠΑΡΧΙΑΣ						
Αστυνομικό Τμήμα	2.950	0.08	236	100	136	1
Οργανισμοί Κοινής Εφέλειας	6.950	0.10	695	150	545	2
Δημόσιες Τρόπεζες	6.950	0.10	695	200	495	3
2. ΚΟΙΝΟΤΙΚΟ ΚΑΤΑΣΤΗΜΑ	2.950	500	500	500	-	1
3. ΕΛΕΥΘΕΡΟΙ ΧΩΡΟΙ ΟΙΚΙΣΜΟΥ						
Κεντρική Πλατεία	6.950	1.0	7.000	500	6.500	1
Πάρκο	2.360	4.5	10.620	9.000	1.620	2
Πλατείς	2.360	3.0	7.080	2.000	5.080	5
4. ΠΝΕΥΜΑΤΙΚΟ ΚΕΝΤΡΟ	2.950	0.2	590	300	290	1
5. ΕΜΠΟΡΙΚΟ ΚΕΝΤΡΟ	8.950	2.0	13.900	3.500	-	2
6. ΕΚΠΑΙΔΕΥΤΗΡΙΑ						
Γυμνάσιο - Λύκειο	295	10	2.950	12.000 (2)	-	1
Δημοτικά	295	15	4.425	6.720 (1)	-	2
Νηπιαγωγείο	70	15	1.050	350	700	1
7. ΚΤΙΡΙΑ ΥΓΕΙΑΣ - ΠΡΟΝΟΙΑΣ						
Υγειονομικός σταθμός	6.950	-	-	50	50	1
Πασβικοί / Βρεφικοί σταθμοί	40	8	320	100	120	-
8. ΑΘΛΗΤΙΚΟ ΚΕΝΤΡΟ	2.950	25.000 M ²	25.000	8.000	17.000	1
9. ΠΑΙΔΙΚΕΣ ΧΑΡΕΣ	2.360	0.75	1.180	-	-	
10. ΝΑΟΣ	2.360	1.0	2.360	1.000	1.000	
11. ΝΕΚΡΟΤΑΦΕΙΟ	2.950	1.0	2.950	-	-	
12. ΛΙΜΕΝΑΡΧΕΙΟ	6.950	0.03	200	100	100	





I. ΓΕΩΓΡΑΦΟΥ Η. ΠΟΛΛΑΚΗ


82/0




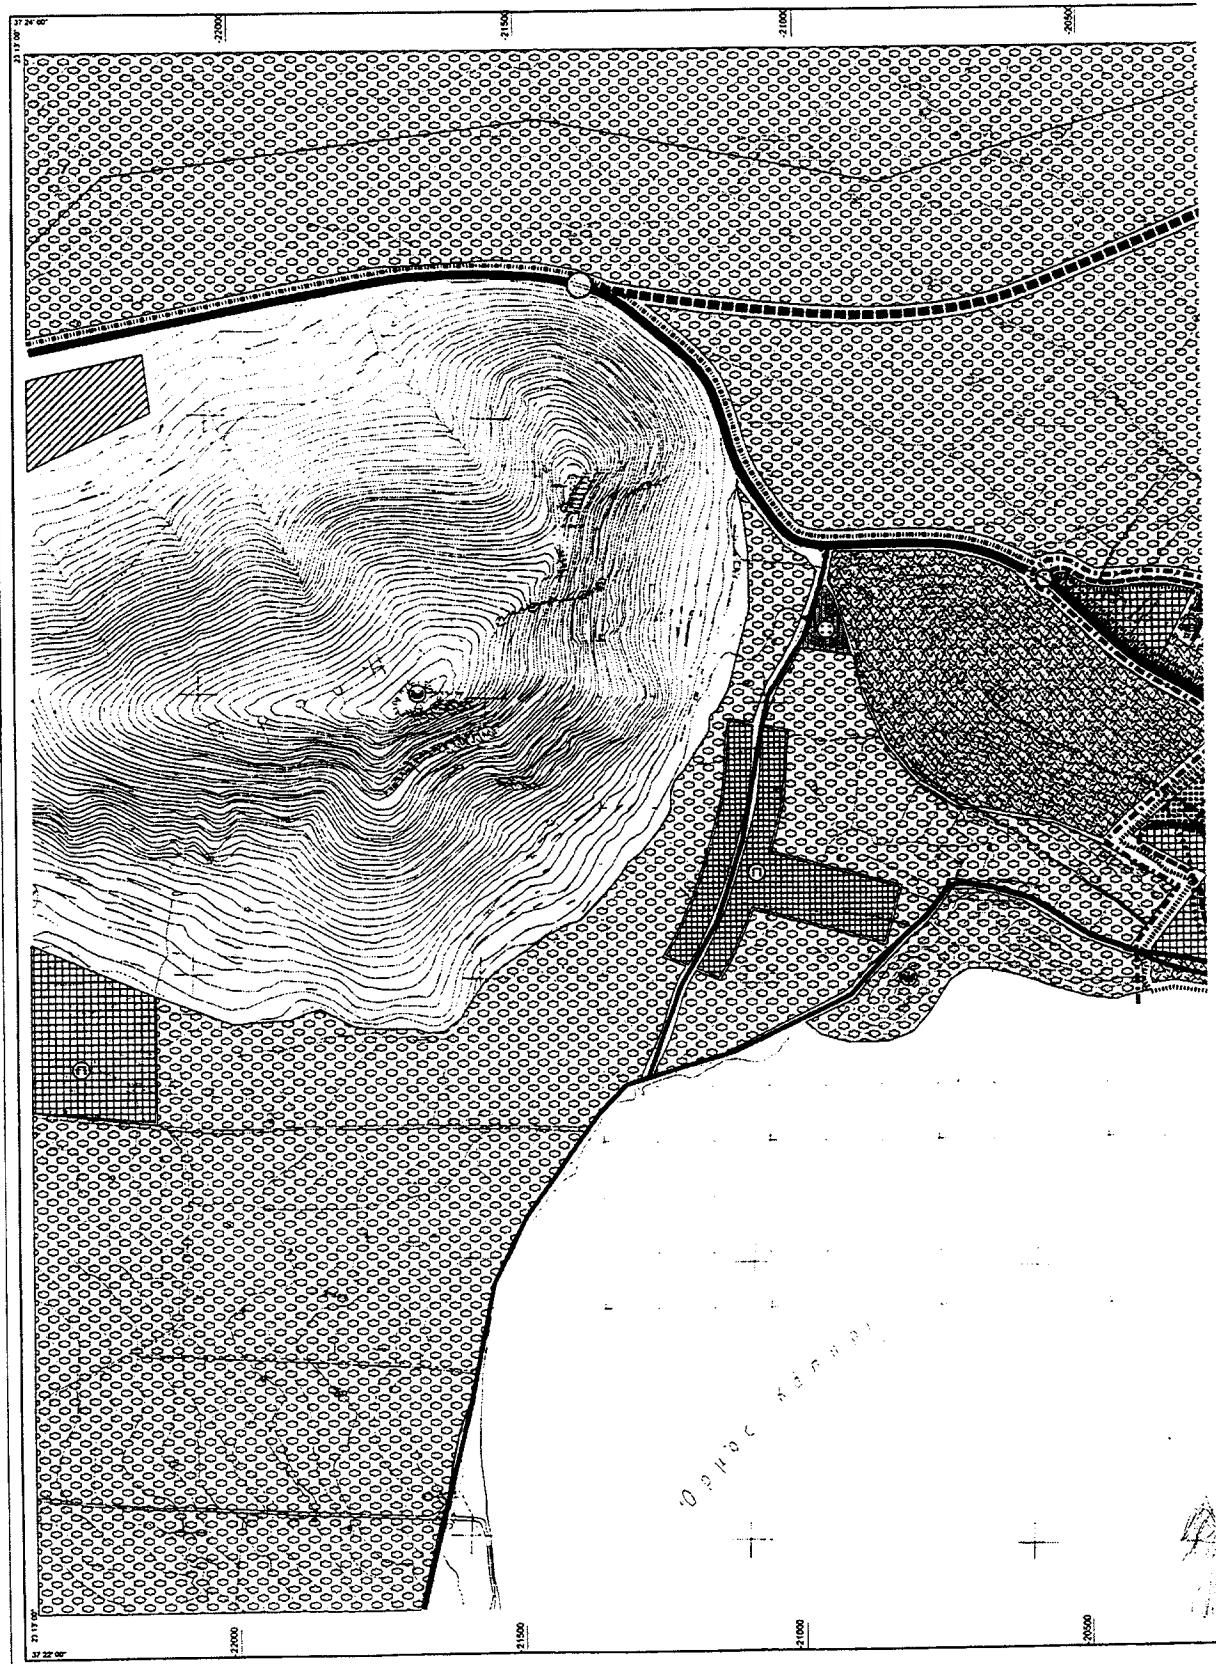

2008

ΕΦΗΜΕΡΙΣ ΤΗΣ ΚΥΒΕΡΝΗΣΕΩΣ (ΤΕΥΧΟΣ ΤΕΤΑΡΤΟ)

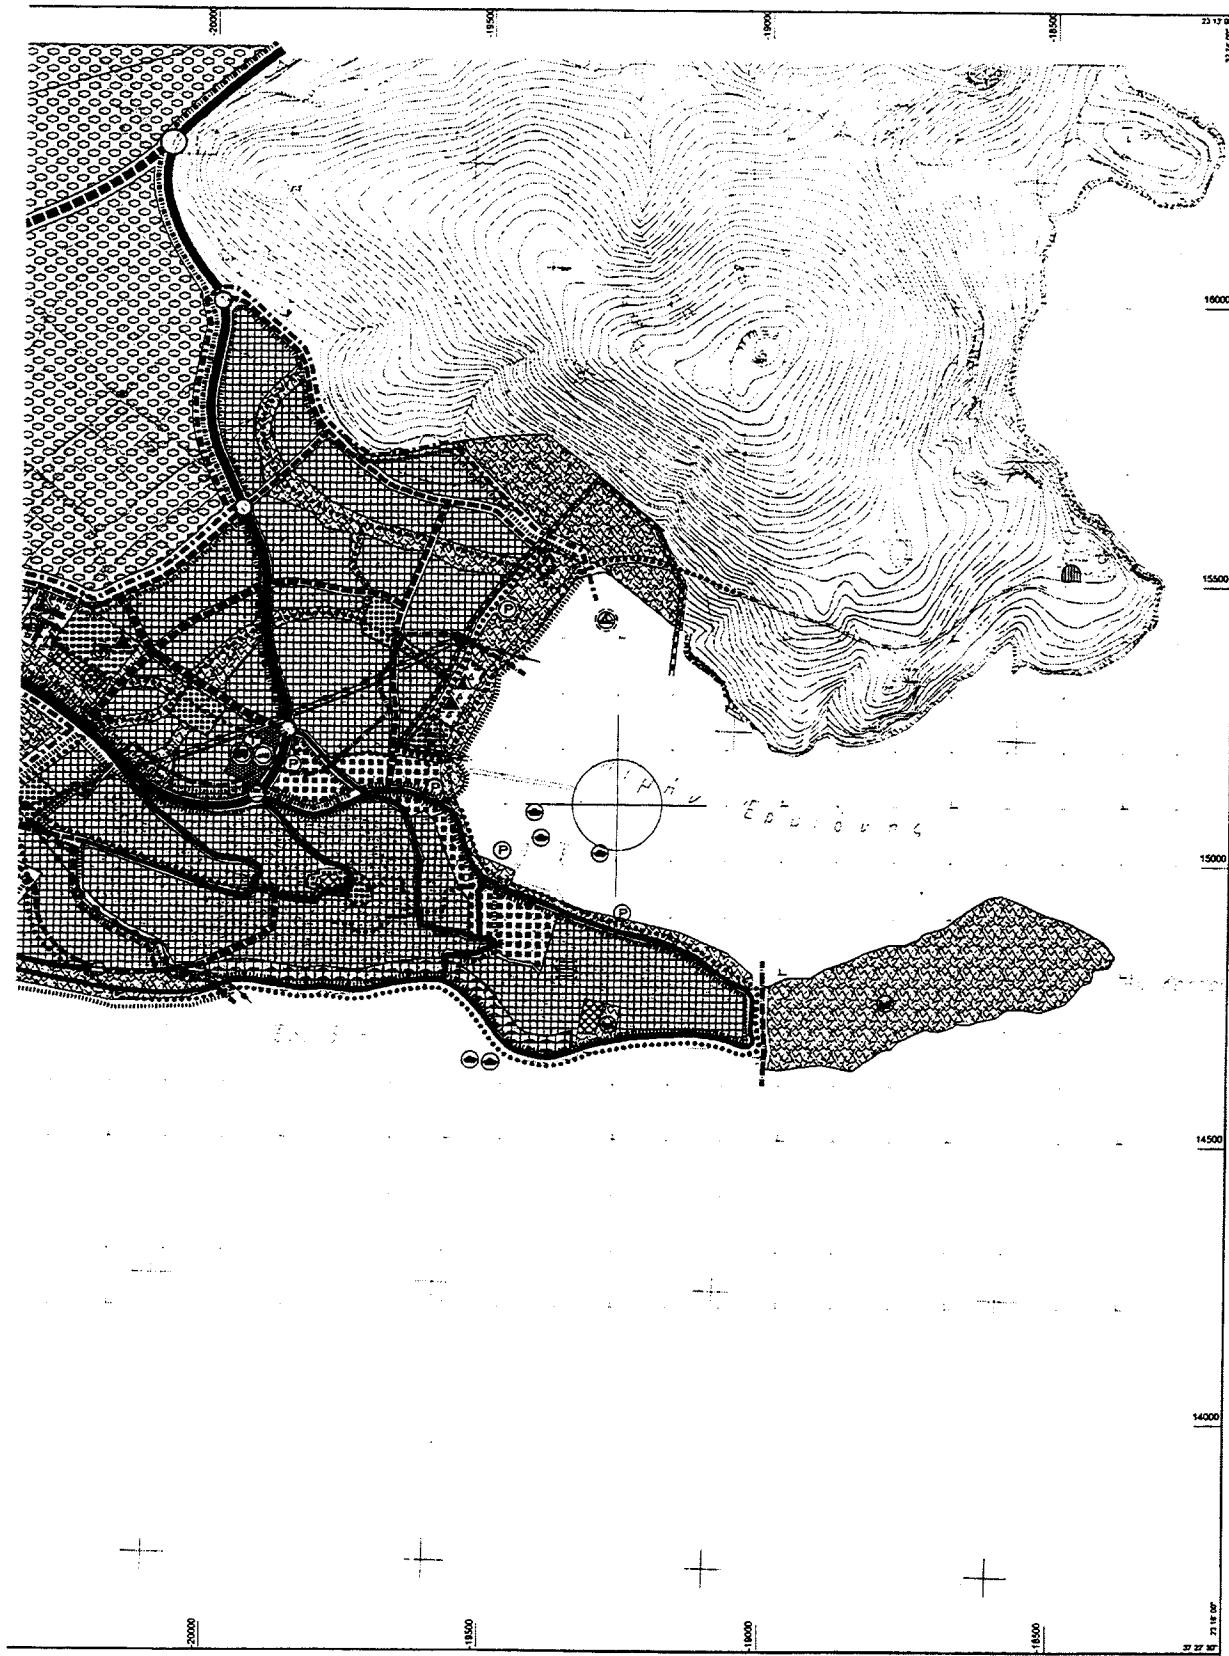

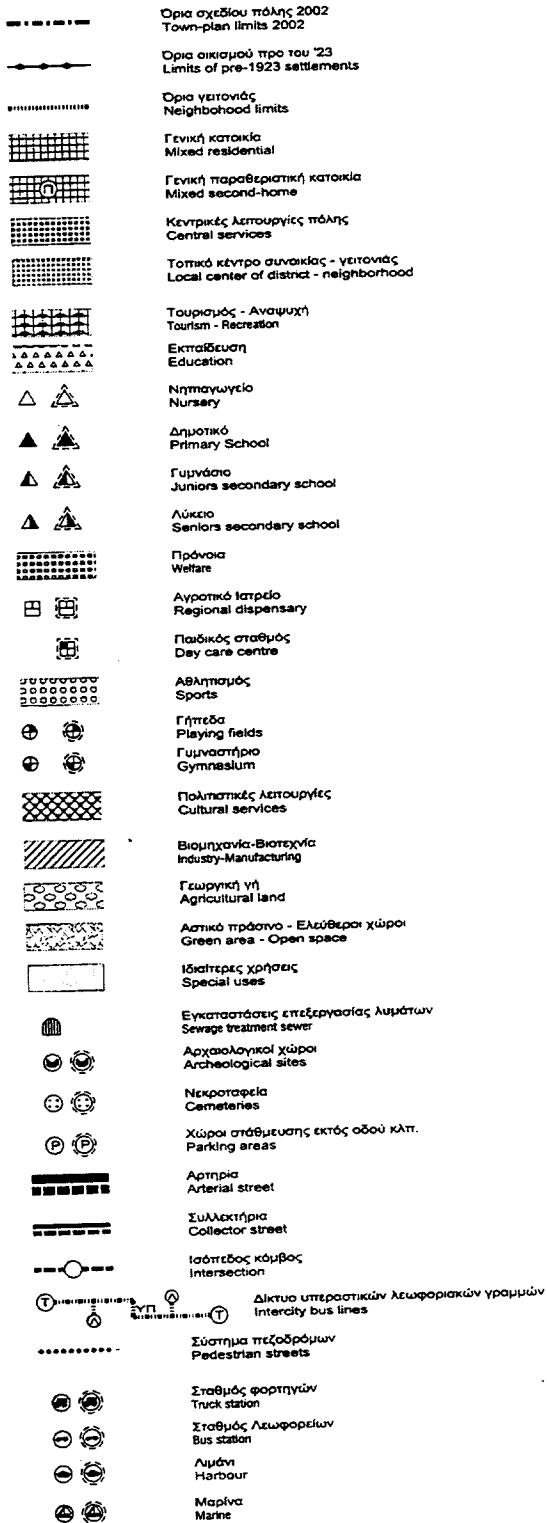

ΕΘΝΙΚΟ ΤΥΠΟΓΡΑΦΕΙΟ
ΓΙΟ ΤΕΧΝΙΚΟΥ ΣΑΡΩΝ ΤΗΣ ΕΛΛΗΝΙΚΗΣ ΔΗΜΟΚΡΑΤΙΑΣ
ΕΥΗΝΩΣ ΠΟΛΙΤΩΝ ΚΑΙ ΕΠΟΧΩΝ






1	ΠΡΩΤΗ ΥΠΟΒΟΛΗ Σ ΦΑΣΗΣ			ΜΑΤΟΣ 97
A/A	ΠΕΡΙΓΡΑΦΗ			ΗΜΕΡΟΜΗΝΙΑ
ΤΡΟΦΟΔΟΤΗΣ ΤΟΥ ΕΙΣΙΔΙΟΥ				


ΝΟΜΑΡΧΙΑΚΗ ΑΥΤΟΔΙΟΙΚΗΣΗ ΑΡΓΟΛΙΔΑΣ
Υ.Π.Ε.Χ.Ω.Δ.Ε. **Ε.Π.Α.**

ΓΕΝΙΚΟ ΠΟΛΕΟΔΟΜΙΚΟ ΣΧΕΔΙΟ

ΔΙΑΝΟΜΗ ΠΙΝΑΚΙΔΩΝ		
ΠΑΠΑΝΗΣ ΚΑΡΑΝΙΚΑΣ ΑΡΓΙΤΣΕΤΟΝ - ΠΑΠΑΝΟΣΟΜΟΣ ΠΟΥΡΓΟΣ ΜΗΤΣΟΥ ΠΟΥΡΓΟΣ ΗΜΑΓΙΑΚΟΣ ΑΝΤΩΝΗΣ ΣΠΑΝΟΣ ΑΡΓΙΤΣΕΤΟΝ ΕΙΩΝΑΝΟΥΝΑ ΒΑΣΙΛΕΙΟΥ ΤΟΛΙΚΟΣ ΛΑΤ. - ΣΥΓΚΟΜΟΝΙΑΣΟΣ ΠΕΤΡΟΣ ΖΑΡΑΝΤΟΣ ΑΝΕΚΤΡΟΝΟΣ ΗΜΑΓΙΑΝΟΣ ΗΛΕΚΤΡΟΝΙΚΗ ΕΦΕΔΡΗ - GISGAD TEAM & ETC ΥΠΟΛΟΓΙΣΗ Ε. ΒΑΣΙΛΕΙΟΥ & ΣΥΝΤΑΞΟΣ		
<i>A.D. φ. 84/03</i> <i>6x. 5</i>		
ΦΑΣΗ Γ'		
ΧΑΡΤΗΣ Π-1.3	ΘΕΜΑ ΧΑΡΤΗ ΠΟΛΕΟΔΟΜΙΚΗ ΟΡΓΑΝΩΣΗ - ΛΕΙΤΟΥΡΓΙΕΣ ΧΡΗΣΙΣ ΣΤΗ ΘΙΚΙΣΜΟΥ	
ΚΛΙΜΑΚΑ 1:5.000	ΔΗΜΟΣ: ΕΡΜΙΟΝΗ ΕΠΑΡΧΙΑ: ΕΡΜΙΟΝΙΔΟΣ	
ΗΜΕΡΟΜΗΝΙΑ: ΙΟΥΝΙΟΣ 2002	ΝΟΜΟΣ: ΑΡΓΟΛΙΔΟΣ	

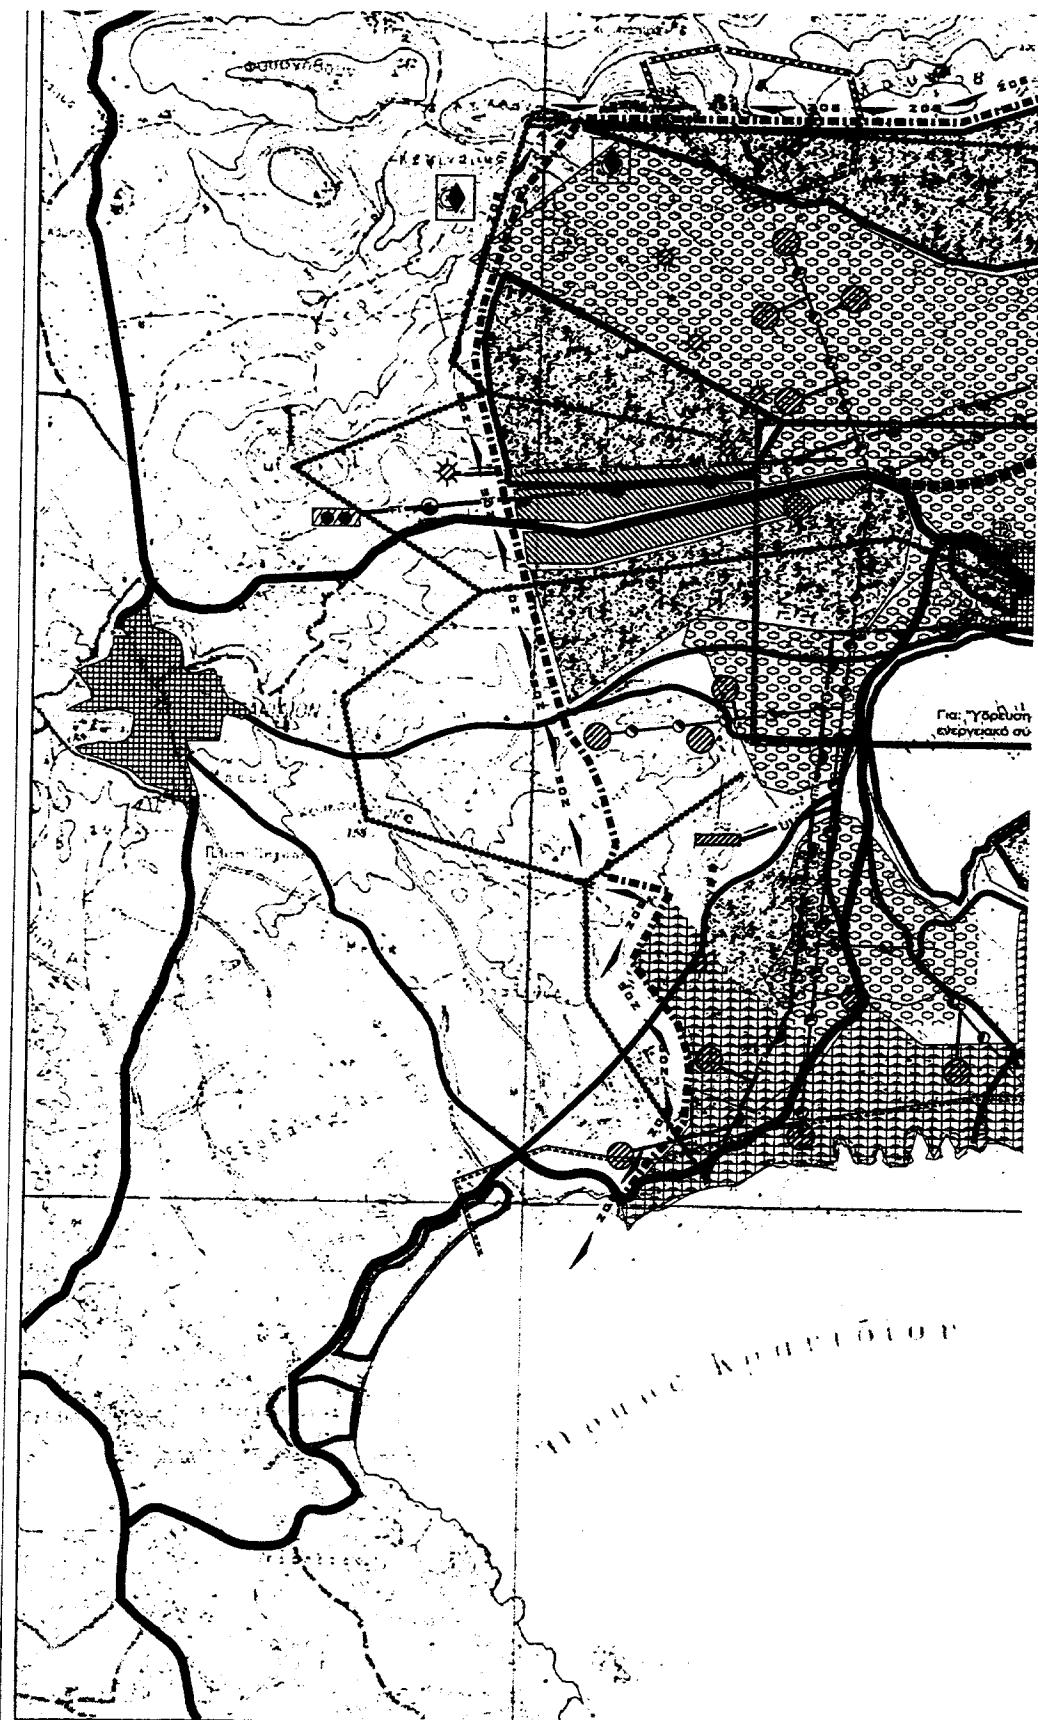

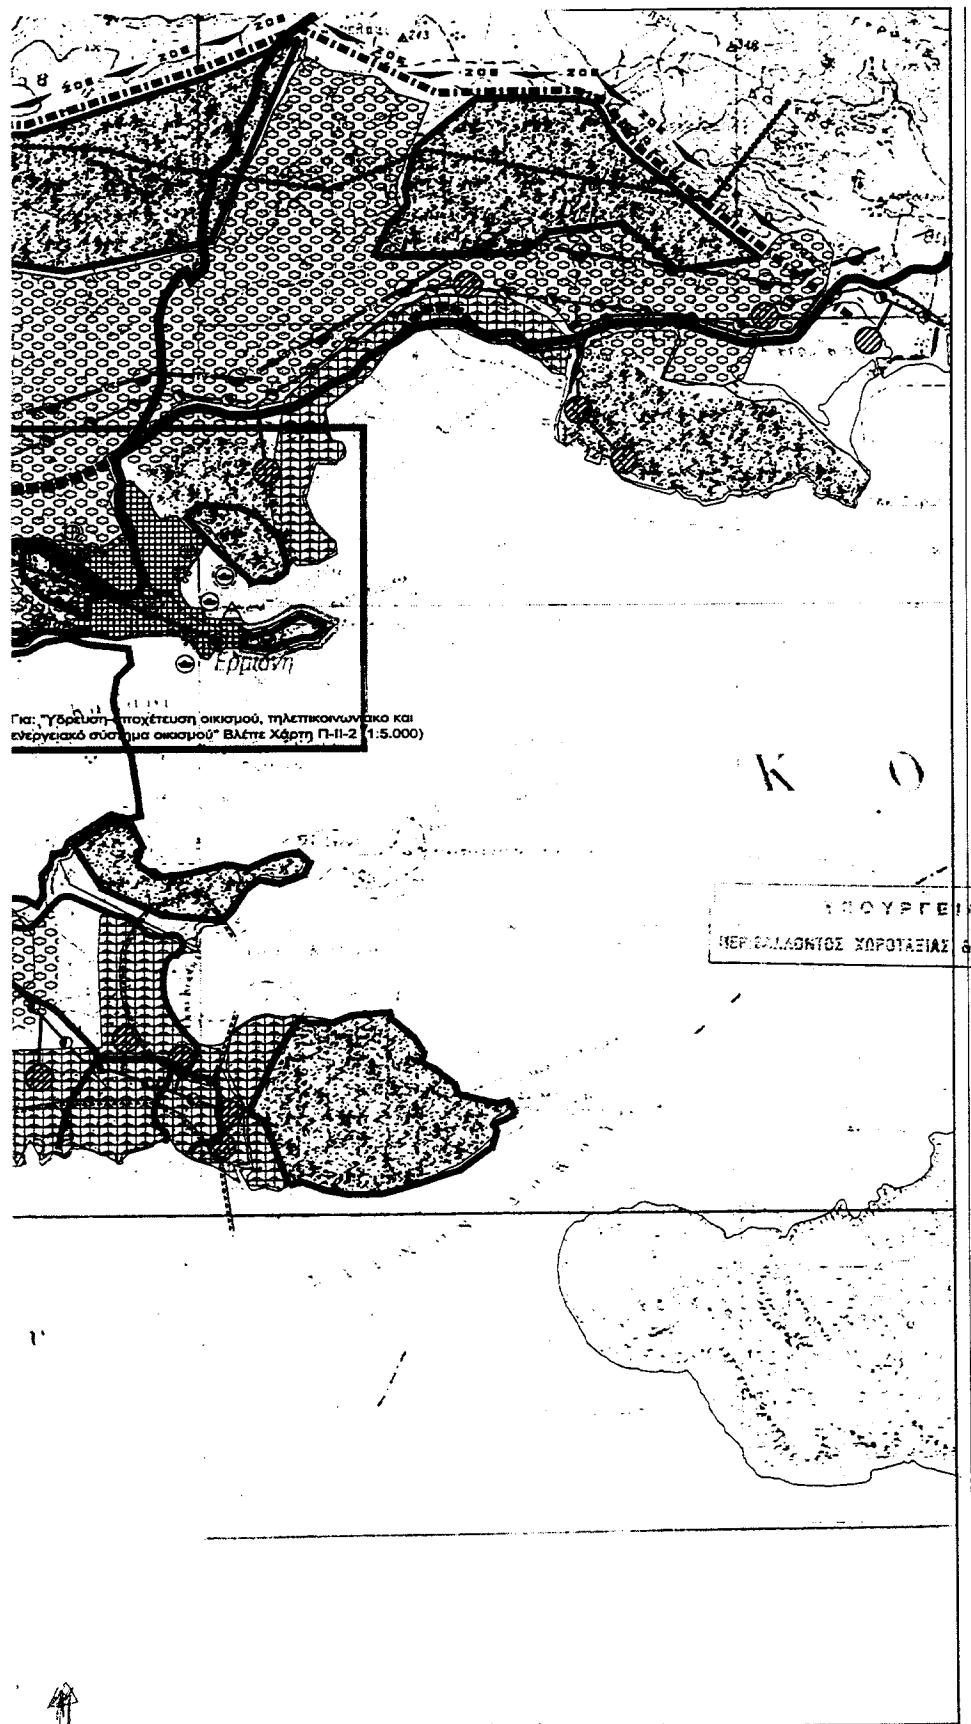

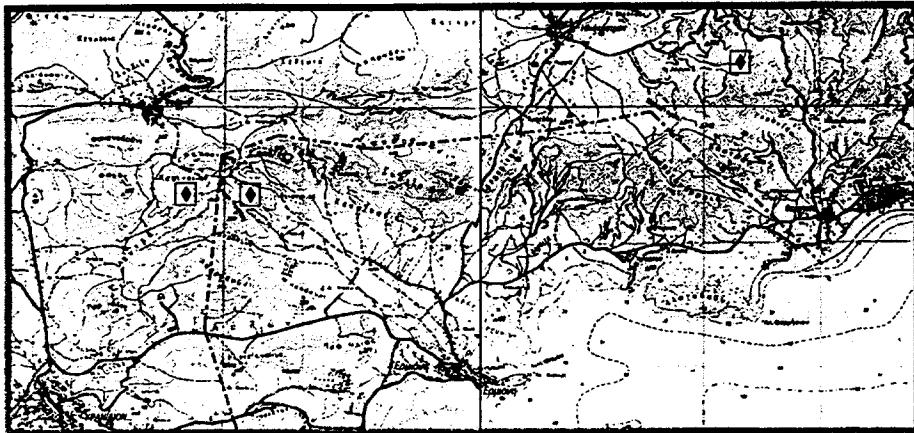

ΕΝΑΛΛΑΚΤΙΚΕΣ ΘΕΣΕΙΣ ΧΩΡΩΝ ΥΓΕΙΟΝΟΜΙΚΗΣ ΤΑΦΗΣ ΑΠΟΡΡΙΜΑΤΩΝ (Χ.Υ.Τ.Α.)

	Ορία ευρύτερης περιοχής - Ο.Τ.Α. Greater area limits - local authorities
	Ορία δήμων και κοινοτήτων Municipality and community limits
	Γεωργική γη Agricultural land
	Οικιστική χρήση Urbanized land
	Μη-οχλούσα βιομηχανία Industry acceptable
	Τουρισμός - Αναψυχή Tourism - Recreation
	Περιστοικό πράσινο Green area outside city limits
	Εκπαίδευση Education
	Περιβάλλην Health
	Πρόνοια Welfare
	Αθλητισμός Sports
	Εγκαταστάσεις υπόγειας δύνητης Subsurface intake
	Υδραγωγείο πόσιμου νερού: Conveyance conduit, potable water:
	- Με κατάδειξη Pumped supply
	Δεξαμενής αποθήκευσης Storage tank
	- Επιφανείς δεξαμενή Surface storage
	Ορία λεκανών απορροής (υδροκρίτης) Limits of catchment area
	Ρέμματα Streams
	Σημείο εκβολής ομβρίων End of storm sewer outface
	Διεύθυνση ρεμμάτων με ανοιχτή διατομή Stream with lined bed
	Περιοχή με παροδικές κατακλυσίες Area of intermittent flooding
	Περιοχή εξυπηρέτησης με βάθρους Area served by cesspools
	Σημείο εκβολής ακαθάριων End of sanitary sewer outface
	Περιοχή δάστησης απορριμάτων (εναλλακτικές εποπτημάνσεις) Areas of solid waster disposal (alternative sites)
	Πρωτεύον εναέριο δίκτυο επι κυκλικών στύλων Main aerial circuit of cylindrical poles
	Υποσταθμός Secondary station
	Υποσταθμός Secondary station
	Εναέρια τηλεφωνική γραμμή Aerial telephone line
	Υπόγεια τηλεφωνική γραμμή Underground telephone line
	Κέντρο τηλεκοινωνιών Telecommunications centre

Εγκαταστάσεις εκτός ανόριας Εργοτόπους του δ. Εργοτόπους (ν. Αρρενίδας) 5660/03


10 Φεβρουαρίου Δ. Ημέρας

Γ. Γραμματοσήμα

3	ΕΠΡΑΦΟ ΔΙΕΥΘΥΝΟΥΣΑΣ	Γ ΦΑΣΗ	ΦΕΒΡ. 2000
2	ΕΠΡΑΦΟ ΔΙΕΥΘΥΝΟΥΣΑΣ ΑΠ 26091/1486 ΤΗΣ 24.9.98 ΡΙΣΤΗΚΗ ΥΠΟΒΟΛΗ Β' ΦΑΣΗΣ ΟΚΤΩΒΡΙΟΣ 97		
1	ΠΡΩΤΗ ΥΠΟΒΟΛΗ Β' ΦΑΣΗΣ	ΜΑΤΟΣ 97	
A/A	ΠΕΡΙΓΡΑΦΗ		ΗΜΕΡΟΜΗΝΙΑ


ΝΟΜΑΡΧΙΑΚΗ ΑΥΤΟΔΙΟΙΚΗΣΗ ΑΡΓΟΛΙΔΑΣ Υ.Π.Ε.Χ.Ω.Δ.Ε. Ε.Π.Α.	
ΓΕΝΙΚΟ ΠΟΛΕΟΔΟΜΙΚΟ ΣΧΕΔΙΟ	
ΠΕΡΙΦΑΝΙΑ ΣΤΟΙΧΙΩΝ	ΤΟΠΟΓΡΑΦΙΚΟ ΝΗΣΙΟΣ	ΟΜΑΔΑ ΜΕΛΕΤΗΣ	


 ΠΑΠΠΗΣ ΚΑΡΑΝΙΚΑΣ ΑΡΧΙΤΕΚΤΟΝ - ΠΟΛΕΟΔΟΜΟΣ ΠΟΡΤΟΣ ΜΗΤΣΟΥ ΠΟΛΙΤΙΚΟΣ ΜΗΧΑΝΙΚΟΣ ΑΝΤΩΝΗΣ ΣΤΑΝΟΣ ΑΡΧΙΤΕΚΤΟΝ ΕΜΜΑΝΟΥΗΛΑ ΒΑΣΙΛΕΙΟΥ ΠΟΛΙΤΙΚΟΣ ΜΗΧΑΝΙΚΟΣ ΠΕΤΡΟΣ ΖΑΡΑΝΤΟΣ ΜΗΧΑΝΙΚΟΣ ΜΗΧΑΝΟΛΟΓΟΣ ΗΛΕΚΤΡΟΝΙΚΗ ΣΧΕΔΙΑΣΗ - ΕΙΣΑΓΑΩΣΗ Ε.Π.Ε. ΧΗΜΙΚΟΣ Ε. ΒΑΣΙΛΕΙΟΥ & ΣΥΝΤΕΣ Ο.Ε. | | || Αρ. φ. 84/03 Ex-5 | | |
ΧΑΡΤΗΣ	ΘΕΜΑ ΧΑΡΤΗ	ΤΕΧΝΙΚΗ ΥΠΟΔΟΜΗ	
Π-II.1		ΥΔΡΕΥΣΗ ΑΠΟΚΕΤΕΙΣ & ΑΠΟΡΡΙΜΑΤΑ ΤΗΛΕΠΙΚΟΝΙΩΝΑΚΟ & ΕΝΕΡΓΕΙΑΚΟ ΣΥΣΤΗΜΑ ΠΥΡΩΠΡΟΤΑΞΙΑ-ΠΡΟΣΤΑΣΙΑ ΑΠΟ ΣΕΙΣΜΟ	
ΚΑΙΜΑΚΑ 1:25.000	ΔΗΜΟΣ: ΕΡΜΙΟΝΗ ΕΠΑΡΧΙΑ: ΕΡΜΙΟΝΙΔΟΣ		
ΗΜΕΡΟΜΗΝΙΑ: ΦΕΒΡΟΥΑΡΙΟΣ 2000	ΝΟΜΟΣ: ΑΡΓΟΛΙΔΟΣ		

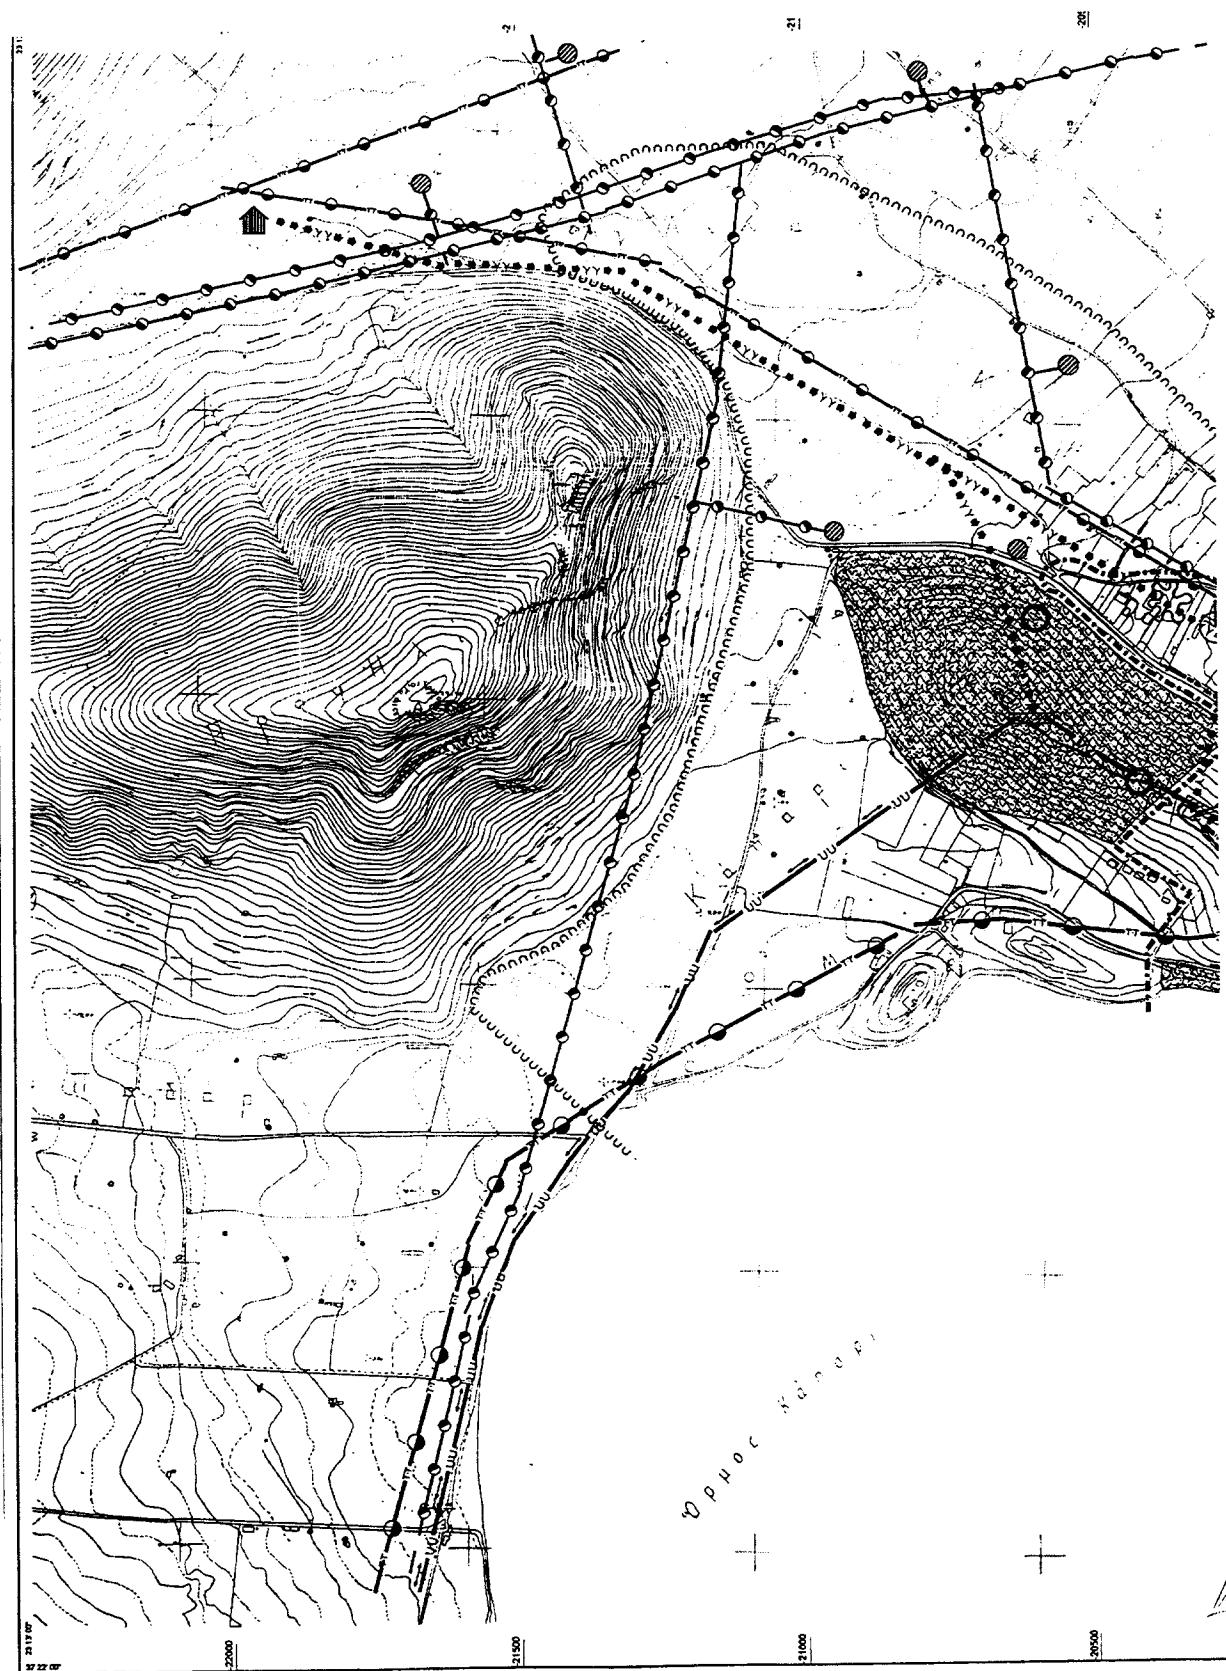



	Όριο οικοσιανού προ του 1923 Limits of pre-1923 settlements
	Όριο "Προγραμματικής πόλης" Development area limits
	Όριο περιοχής δικτύου ύδρευσης Limits of water supplied area
	Βασικοί αγωγοί του δικτύου Skeleton conduits
	- Με ροή βαρύτητας υπό πίεση σε κλειστό κύκλωμα Gravity flow, pressure conduit, looped system
	- Με κινητήριαν Pumped supply
	Δεξαμενής αποθήκευσης Storage tank
	- Επιφυλακής δεξαμενή Surface storage
	Αντλιστήδιο Pumping station
	Όριο περιοχής με δίκτυο αρρώνων District served by ram water-system
	Σημείο αποβολής αρρώνων End of storm sewer outfall
	Διαβάθμητη ρεμμάτων με ανοιχτή διατομή Stream with lined bed
	Διαβάθμητη ρεμμάτων με κλειστή διατομή Culvert
	Περιοχή με παραδοσιακές καταλύτες Area of intermittent flooding
	Βασικοί αγωγοί δικτύου ασαθέρων Skeleton sewers of combined system
	Πρωτότυπος εναέριος δίκτυο στη κυκλικών σπύλων Main aerial circuit of cylindrical poles
	Υποσταθμός ΔΕΗ Secondary station of ΔΕΗ
	Εναέρια τηλεφωνική γραμμή Aerial telephone line
	Υπόγειος τηλεφωνική γραμμή Underground telephone line
	Κέντρο τηλεκοινωνιών Telecommunications centre
	Υπηρεσίες ΟΤΕ O.T.E. services
	Γρίσιντο πόλης Green area
	Εγκαταστάσεις επεξεργασίας λυμάτων Sewage treatment plant
	Χύροι κατάλληλοι για συγκέντρωση πληθυσμού σε περίπτωση σεισμού Earthquake emergency gathering areas
	Εγκαταστάσεις εκτάκτης ανάγκας Emergency installations
	Σημείο υδροληπτικής παράδοσης Water-supply for fire protection

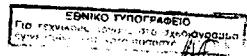

3	ΕΙΤΡΑΦΟ ΔΙΕΥΘΥΝΟΥΣΑ:	Γ ΦΑΣΗ ΦΕΒΡ. 2000
2	ΕΙΤΡΑΦΟ ΔΙΕΥΘΥΝΟΥΣΑ: ΑΠ 26091/1486 ΤΗΣ 24.9.98 ΦΡΕΣΤΙΚΗ ΥΠΟΒΟΛΗ ΒΦΑΣΣ ΟΚΤΩΒΡΙΟΣ 97	
1	ΠΡΩΤΗ ΥΠΟΒΟΛΗ Ε' ΦΑΣΗΣ	ΜΑΐΟΣ 97
Δ/Α	ΠΕΡΙΓΡΑΦΗ	ΗΜΕΡΟΜΗΝΙΑ

ΤΡΟΠΟΠΟΙΗΣΕΙ

ΝΟΜΑΡΧΙΑΚΗ ΑΥΤΟΔΙΟΙΚΗΣΗ ΑΡΓΟΛΙΔΑΣ
Υ.Π.Ε.ΧΩ.Δ.Ε. **Ε.Π.Α.**

ΓΕΝΙΚΟ ΠΟΛΕΟΔΟΜΙΚΟ ΣΧΕΔΙΟ

<p>ΔΙΑΝΟΜΗ ΠΙΝΑΚΙΔΩΝ</p>		

Επιχείρηση Εγγράφων
Γ. 5660/03
Εγγράφων του δι. Επιχείρησης (τ. Αργο-
λίδων)

.. 10 Φεβρουαρίου 1973

Trovadores novjos

Ap. # 84/03
6x5

ΦΑΣΗ Γ'


2016

ΕΦΗΜΕΡΙΣ ΤΗΣ ΚΥΒΕΡΝΗΣΕΩΣ (ΤΕΥΧΟΣ ΤΕΤΑΡΤΟ)





	Όριο Ζ.Ο.Ε. Urban development control zone limits
	Υποτεριγχή Ζ.Ο.Ε. Segment of Urban development control zone
	Όριο σχεδίου πόλης 2002 Town-plan limits 2002
	Όριο οικισμού προ του '23 Limits of pre-1923 settlement
	Όριο πολεοδομικών ενοτήτων - γειτονιάς Urban unit plans - Neighborhood limits
	Όριο "πραγματικής πόλης" 1997 Development area limits 1997
	Μέσος Συντελεστής Δόμησης και πυκνότητας κατά πολεοδομική ενότητα Average plot-area and density per urban unit
	Κεντρικές λειτουργίες πόλης Central services
	Τοπικό κέντρο συνοικίας - γειτονάς Local center of district - neighborhood
	Επέκτηση σχεδίου πόλης Town-plan expansion
	Κατοικία Residential area
	Βιομηχανία-Βιομήχνια Industry-Manufacturing
	Τουρισμός - Αναψυχή Tourism - Recreation
	Εκπαίδευση Education
	Πρόνοια Welfare
	Αθλητισμός Sports
	Πολιτιστικές λειτουργίες Cultural services
	Αστικό πράσινο - Ελεύθερο χώροι Green area - Open space
	Εγκαταστάσεις επεξεργασίας λυμάτων Sewage treatment sewer
	Αρχαιολογικοί χώροι Archeological sites
	Νεκροταφεία Cemeteries
	Αρτηρία Arterial street
	Συλλαστήρια Collector street
	Ισότελος κόμβος Intersection
	Σύστημα πεζοδρόμων Pedestrian streets
	Σταθμός φορτηγών Truck station
	Σταθμός λεωφορείων Bus station
	Λιμάνι Harbour
	Μαρίνα Marine
	Όριο ζώνης ειδικής οικονομικής ενίσχυσης Specialty financial incentive limit
	Όριο ζώνης περιβαλλοντικής εξυγλανσης-αναβάθμισης Environmental improvement zone limits
	Όριο ζώνης ανάπτυξης Renewal area limit
	Όριο ζώνης κανονιστικών όρων δόμησης Planning control zone limit
	Όριο ζώνης προστασίας χώρων ιστορικού ενδιαφέροντος Zone limit of protected areas of historical interest
	Όριο αναδοσωτέας περιοχής Reforestation area limit
	Όριο περιοχής φύτευσης προστοσίας ανάδεξης Planting for protection and enhancement area limit

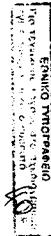


2	ΕΠΤΑΡΙΟ ΔΙΕΥΘΥΝΟΥΣΑΣ ΑΠ 2009/1486 ΤΗΣ 24.9.97	ΟΡΓΑΝΩΣΗ ΥΠΟΒΟΛΗΣ ΒΙΑΣΙΣ	ΟΚΤΩΒΡΙΟΣ 97
1	ΠΡΩΤΗ ΥΠΟΒΟΛΗ Β' ΦΑΣΗΣ		ΜΑΐΟΣ 97
A/A	ΠΕΡΙΓΡΑΦΗ		ΗΜΕΡΟΜΗΝΙΑ


ΤΡΟΠΟΠΟΙΗΣΕΙΣ

ΝΟΜΑΡΧΙΑΚΗ ΑΥΤΟΔΙΟΙΚΗΣΗ ΑΡΓΟΛΙΔΑΣ Υ.Π.Ε.ΧΩ.Δ.Ε.		
Ε.Π.Α. ΓΕΝΙΚΟ ΠΟΛΕΟΔΟΜΙΚΟ ΣΧΕΔΙΟ		
		<p>ΓΙΑΝΝΗΣ ΚΑΡΑΝΙΚΑΣ ΑΡΧΙΤΕΚΤΟΝΟΣ - ΠΟΛΕΟΔΟΜΟΣ</p> <p>ΓΙΩΡΓΟΣ ΜΗΤΣΟΥ ΠΟΛΥΤΕΧΝΟΣ ΕΠΙΧΕΙΡΗΣΗΣ</p> <p>ΑΝΤΩΝΗΣ ΣΠΑΝΟΣ ΑΡΧΙΤΕΚΤΟΝΟΣ</p> <p>ΕΜΜΑΝΟΥΗΛΑ ΒΑΣΙΛΕΙΟΥ ΠΟΛΥΤΕΧΝΟΣ / Α.Τ.Μ. - ΣΥΓΚΡΗΤΟΝΟΣΧΕΣΙΣ</p> <p>ΠΕΤΡΟΣ ΖΑΡΑΝΤΟΣ ΠΑΙΔΕΙΑΚΟΣ ΣΧΕΔΙΑΣΤΗΣ</p> <p>ΗΛΕΚΤΡΟΝΙΚΟΝ ΣΧΕΔΙΑΣΗΣ - ΟΣΚΑΔ ΤΕΛΕΣ Ε.Π.Ε.</p> <p>ΤΗΛΕΟΠΟΙΗΣΗ Ε. ΣΑΚΙΔΙΟΥ & ΣΥΝΤΕΣ Ε.Ε.</p>
ΔΙΑΝΟΜΗ ΠΙΝΑΚΙΔΩΝ		
ΦΑΣΗ Γ'		
ΧΑΡΤΗΣ Π-1.5	ΘΕΜΑ ΧΑΡΤΗ ΠΟΛΕΟΔΟΜΙΚΗ ΟΡΓΑΝΩΣΗ - ΛΕΙΤΟΥΡΓΙΕΣ ΓΕΝΙΚΟ ΠΟΛΕΟΔΟΜΙΚΟ ΣΧΕΔΙΟ	
ΚΑΙΜΑΚΑ 1:5.000	ΔΗΜΟΣ: ΕΡΜΙΟΝΗ ΕΠΑΡΧΙΑ: ΕΡΜΙΟΝΙΔΟΣ	
	ΗΜΕΡΟΜΗΝΙΑ: ΙΟΥΝΙΟΣ 2002	ΝΟΜΟΣ: ΑΡΓΟΛΙΔΟΣ


Γ.566/03
„Εγρέψας Γ.Π.Δ.Λ.Α.Π.Π.Π.
Ερμιονίδος Εργασίας (ν. Αργολίδος)“

10 Φέβρουαρίου : 3
6/2/03
Αρ.Φ.84/03
5x5

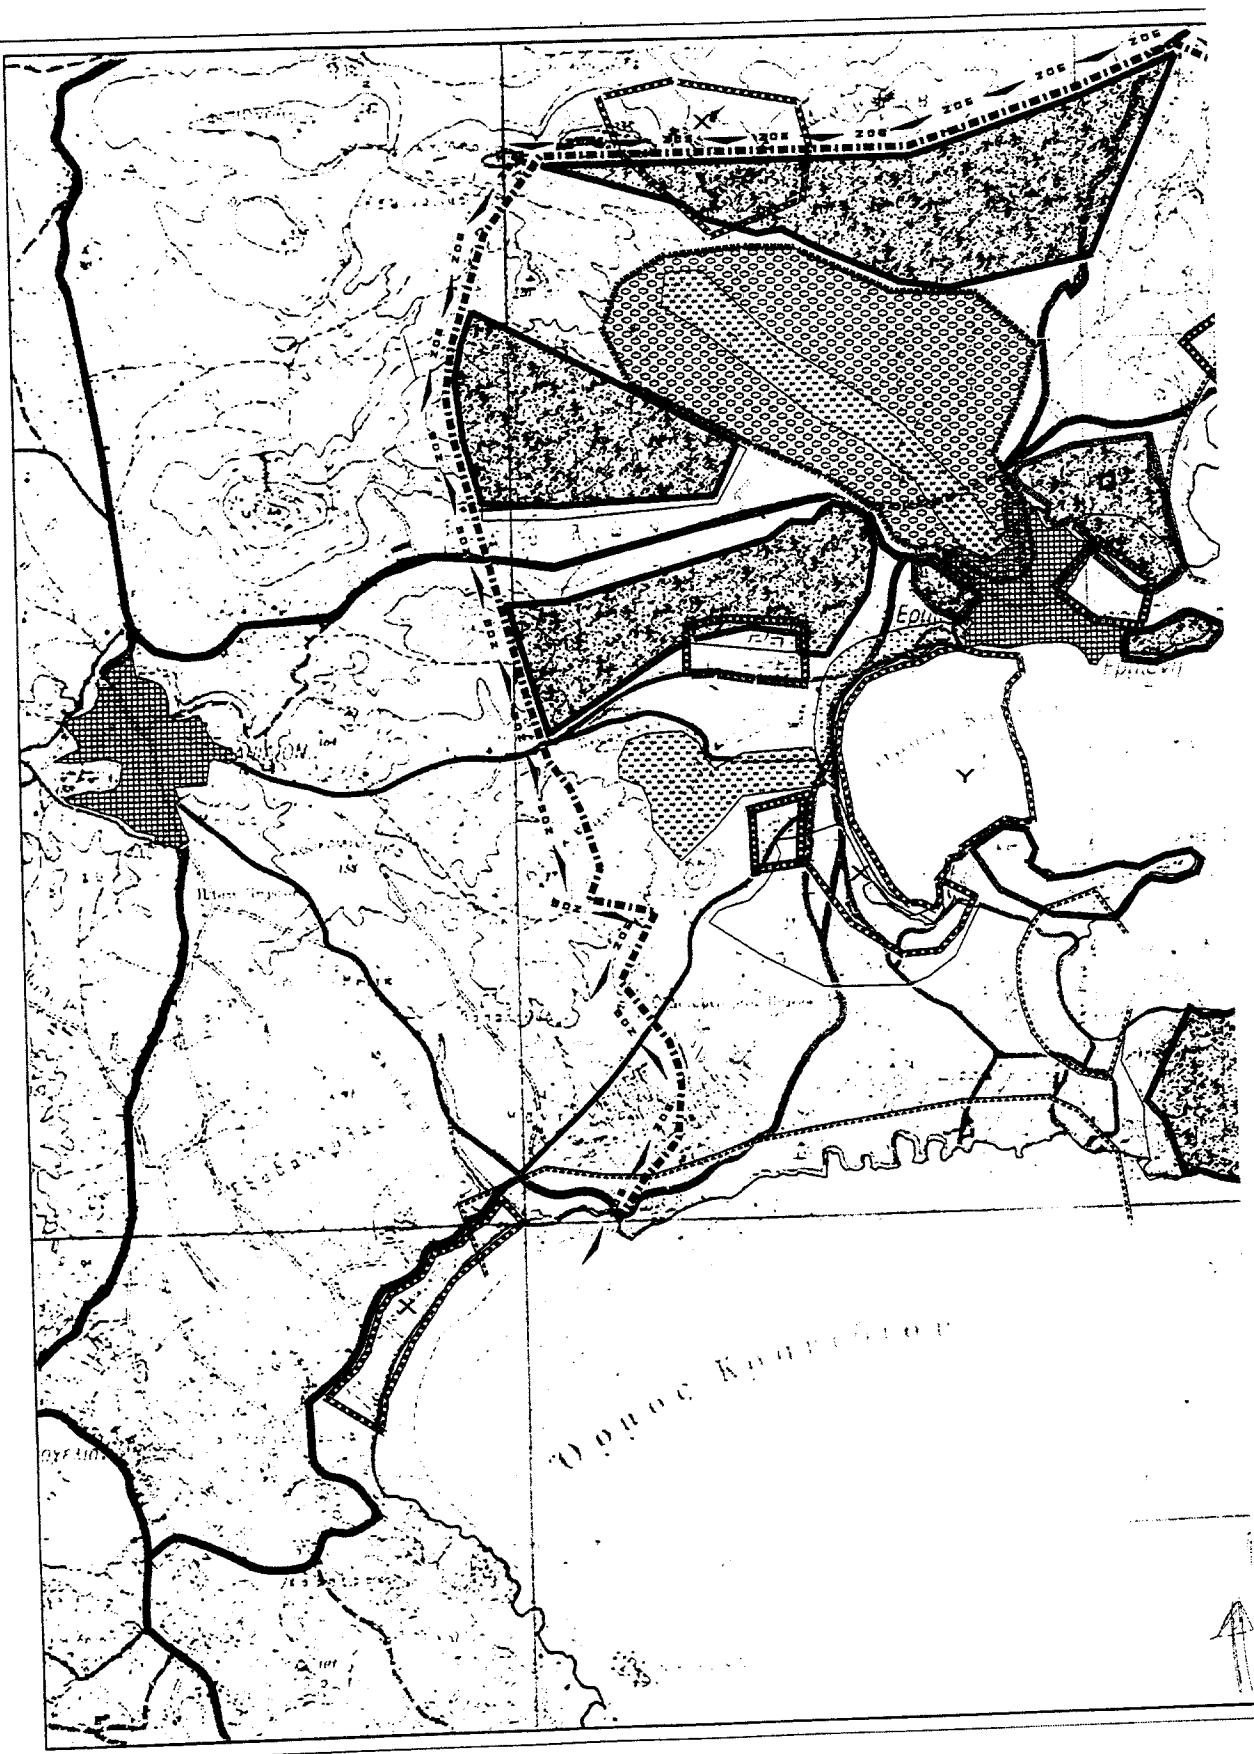

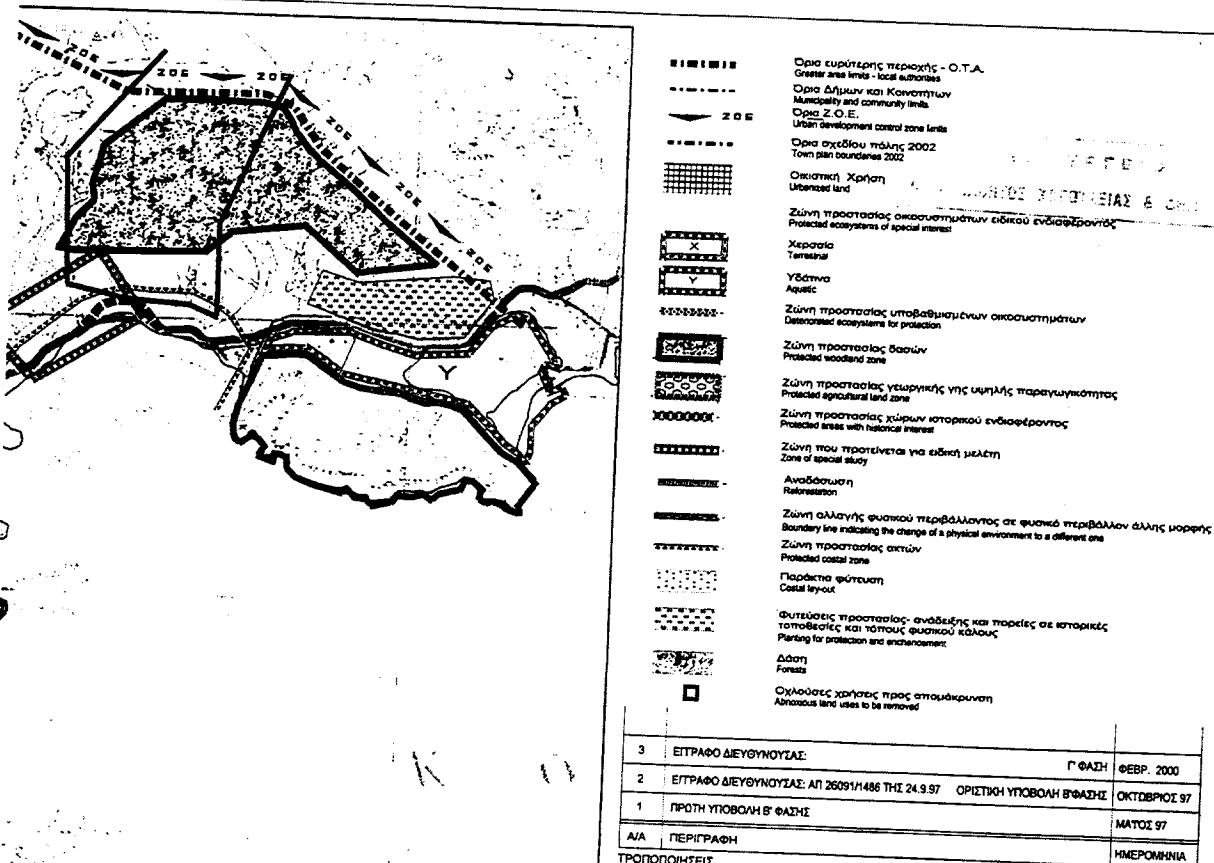

Γ. 5660/03

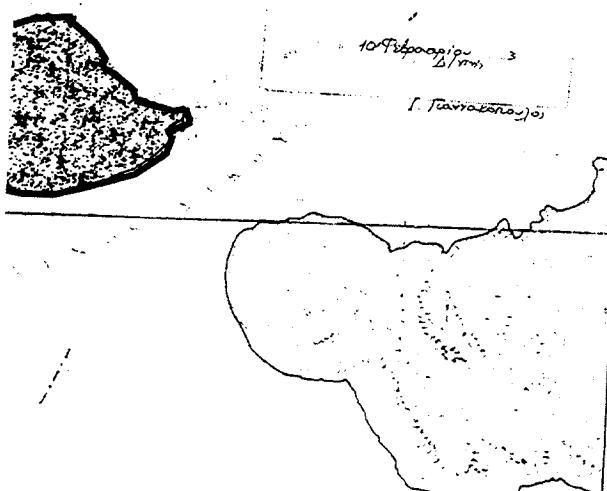

ΕΘΝΙΚΟ ΤΥΠΟΓΡΑΦΕΙΟ

**ΝΟΜΑΡΧΙΑΚΗ ΑΥΤΟΔΙΟΙΚΗΣΗ ΑΡΓΟΛΙΔΑΣ
Υ.ΠΕ.ΧΩ.Δ.Ε.**

ΓΕΝΙΚΟ ΠΟΛΕΟΔΟΜΙΚΟ ΣΧΕΛΙΟ

ΔΙΑΝΟΜΗ ΠΙΝΑΚΙΔΩΝ		
Αρ. φ. 84/103 εγ. 5		
ΦΑΣΗ Γ'		
ΧΑΡΤΗΣ	ΘΕΜΑ ΧΑΡΤΗ	
Π-1.4	ΠΟΛΕΟΔΟΜΙΚΗ ΟΡΓΑΝΩΣΗ - ΛΕΙΤΟΥΡΓΙΕΣ ΠΡΟΣΤΑΣΙΑ ΠΕΡΙΒΑΛΛΟΝΤΟΣ ΕΥΡΥΤΕΡΗΣ ΠΕΡΙΟΧΗΣ	
ΚΛΙΜΑΚΑ 1:25.000	ΔΗΜΟΣ: ΕΡΜΙΟΝΗ ΕΠΑΡΧΙΑ: ΕΡΜΙΟΝΙΔΑΣ	
ΗΜΕΡΟΔΟΧΗ: ΦΕΒΡΟΥΑΡΙΟΣ 2000	ΝΟΜΟΣ: ΑΡΓΟΛΙΔΟΣ	

ΕΘΝΙΚΟ ΤΥΠΟΓΡΑΦΕΙΟ

ΕΦΗΜΕΡΙΔΑ ΤΗΣ ΚΥΒΕΡΝΗΣΕΩΣ

ΚΑΠΟΔΙΣΤΡΙΟΥ 34 * ΑΘΗΝΑ 104 32 * TELEX 223211 ΥΡΕΤ GR * FAX 210 52 21 004
ΗΛΕΚΤΡΟΝΙΚΗ ΔΙΕΥΘΥΝΣΗ: <http://www.et.gr> – e-mail: webmaster@et.gr

Πληροφορίες Α.Ε. - Ε.Π.Ε. και λοιπών Φ.Ε.Κ.: 210 527 9000-4
Φωτοαντίγραφα παλαιών ΦΕΚ - ΒΙΒΛΙΟΘΗΚΗ - ΜΑΡΝΗ 8 - Τηλ. (210)8220885 - 8222924
Δωρεάν διάθεση τεύχους Προκηρύξεων ΑΣΕΠ αποκλειστικά από Μάρνη 8

ΠΕΡΙΦΕΡΕΙΑΚΑ ΓΡΑΦΕΙΑ ΠΩΛΗΣΗΣ Φ.Ε.Κ.

ΘΕΣΣΑΛΟΝΙΚΗ - Βασ. Όλγας 227 - Τ.Κ. 54 100	(2310) 423 956	ΗΡΑΚΛΕΙΟ - Πλ. Ελευθερίας 1 - Τ.Κ. 711 10	(2810) 396 223
ΠΕΙΡΑΙΑΣ - Ευριπίδου 63 - Τ.Κ. 185 32		ΛΕΣΒΟΣ - Πλ. Κωνσταντινούπολεως	
ΠΑΤΡΑ - Κορίνθου 327 - Τ.Κ. 262 23	(2610) 638 109	Τ.Κ. 811 00 Μυτιλήνη	(22510) 46 888 / 47 533
ΙΩΑΝΝΙΝΑ - Διοικητήριο - Τ.Κ. 450 44	(26510) 87215	ΒΟΛΟΣ - Ν. Γάτσου 20 - 2ας Νοεμβρίου	
ΚΟΜΟΤΗΝΗ - Δημοκρατίας 1 - Τ.Κ. 691 00	(25310) 22 858	Τ.Κ. 383 33	(24210) 31435-36
ΛΑΡΙΣΑ - Διοικητήριο - Τ.Κ. 411 10	(2410) 597449	ΚΟΖΑΝΗ - Πνευματικό Κέντρο - Τ.Κ. 501 00	(24610) 50126
ΚΕΡΚΥΡΑ - Σαμαρά 13 - Τ.Κ. 491 00	(26610) 89 127 / 89 120	ΚΑΛΑΜΑΤΑ - Διοικητήριο - Τ.Κ. 241 00	(27210) 23333

ΤΙΜΗ ΠΩΛΗΣΗΣ ΦΥΛΛΩΝ ΕΦΗΜΕΡΙΔΟΣ ΤΗΣ ΚΥΒΕΡΝΗΣΕΩΣ

Σε έντυπη μορφή:

- Για τα ΦΕΚ από 1 μέχρι 40 σελίδες 1 euro.
- Για τα ΦΕΚ από 40 σελίδες και πάνω η τιμή προσαυξάνεται κατά 0,05 euro για κάθε επιπλέον σελίδα.

Σε μορφή CD:

Τεύχος	Περίοδος	EURO	Τεύχος	Περίοδος	EURO
Α.Ε. & Ε.Π.Ε.	Μηνιαίο	60	Αναπτυξιακών Πράξεων		
Α' και Β'	3μηνιαίο	75	και Συμβάσεων (Τ.Α.Π.Σ.)	Επίσημο	75
Α', Β' και Δ'	3μηνιαίο	90	Νομικών Προσώπων		
Α'	Ετήσιο	180	Δημοσίου Δικαίου (Ν.Π.Δ.Δ.)	Επίσημο	75
Β'	Ετήσιο	210	Δελτίο Εμπορικής και		
Γ	Ετήσιο	60	Βιομηχανικής Ιδιοκτησίας (Δ.Ε.Β.Ι.)	Επίσημο	75
Δ'	Ετήσιο	150	Ανωτάτου Ειδικού Δικαστηρίου	Επίσημο	75
Παράρτημα	Ετήσιο	75	Διακηρύξεων Δημοσίων Συμβάσεων	Επίσημο	75

Η τιμή πώλησης του Τεύχους Α.Ε. & Ε.Π.Ε. σε μορφή CD - rom για δημοσιεύματα μετά το 1994 καθορίζεται σε 30 euro ανά τεμάχιο, ύστερα από σχετική παραγγελία.
Η τιμή διάθεσης φωτοαντιγράφων ΦΕΚ 0,15 euro ανά σελίδα

ΕΤΗΣΙΕΣ ΣΥΝΔΡΟΜΕΣ Φ.Ε.Κ.

Τεύχος	Σε έντυπη μορφή		Από το Internet	
	Κ.Α.Ε. Προϋπολογισμού	Κ.Α.Ε. ΤΑΠΕΤ	Κ.Α.Ε. Προϋπολογισμού	Κ.Α.Ε. ΤΑΠΕΤ
	2531	3512	2531	3512
	euro	euro	euro	euro
Α' (Νόμοι, Π.Δ., Συμβάσεις κτλ.)	205	10,25	176	8,80
Β' (Υπουργικές αποφάσεις κτλ.)	293	14,65	205	10,25
Γ (Διορισμοί, απολύσεις κτλ. Δημ. Υπαλλήλων)	59	2,95	ΔΩΡΕΑΝ	--
Δ' (Απαλλοτρώσεις, πόλεοδομία κτλ.)	293	14,65	147	7,35
Αναπτυξιακών Πράξεων και Συμβάσεων (Τ.Α.Π.Σ.)	147	7,35	88	4,40
Ν.Π.Δ.Δ. (Διορισμοί κτλ. προσωπικού Ν.Π.Δ.Δ.)	59	2,95	ΔΩΡΕΑΝ	--
Παράρτημα (Προκηρύξεις θέσεων ΔΕΠ κτλ.)	30	1,50	ΔΩΡΕΑΝ	--
Δελτίο Εμπορικής και Βιομηχανικής Ιδιοκτησίας (Δ.Ε.Β.Ι.)	59	2,95	30	1,50
Ανωτάτου Ειδικού Δικαστηρίου (Α.Ε.Δ.)	ΔΩΡΕΑΝ	-	ΔΩΡΕΑΝ	--
Προκηρύξεων Α.Σ.Ε.Π.	ΔΩΡΕΑΝ	-	ΔΩΡΕΑΝ	--
Ανωνύμων Εταιρειών & Ε.Π.Ε.	2.054	102,70	587	29,35
Διακηρύξεων Δημοσίων Συμβάσεων (Δ.Δ.Σ.)	205	10,25	88	4,40
Α', Β' και Δ'			352	17,60

Το κόστος για την ετήσια συνδρομή σε ηλεκτρονική μορφή για τα προηγούμενα έτη προσαυξάνεται πέραν του ποσού της ετήσιας συνδρομής του έτους 2003 κατά 6 euro ανά έτος παλαιότητας και κατά τεύχος

- * Οι συνδρομές του εσωτερικού προπληρώνονται στις ΔΟΥ που δίνουν αποδεικτικό είσπραξης (διπλότυπο) το οποίο με τη φροντίδα του ενδιαφερομένου πρέπει να στέλνεται στην Υπηρεσία του Εθνικού Τυπογραφείου.
- * Η πληρωμή του υπέρ ΤΑΠΕΤ ποσοστού που αντιστοιχεί σε συνδρομές, εισπράττεται και από τις ΔΟΥ.
- * Οι συνδρομητές του εξωτερικού έχουν τη δυνατότητα λήψης των δημοσιεύμάτων μέσω Internet, με την καταβολή των αντίστοιχων ποσών συνδρομής και ΤΑΠΕΤ.
- * Οι Νομαρχιακές Αυτοδιοικήσεις, οι Δήμοι, οι Κοινότητες ως και οι επιχειρήσεις αυτών πληρώνουν το μισό χρηματικό ποσό της συνδρομής και ολόκληρο το ποσό υπέρ του ΤΑΠΕΤ.
- * Η συνδρομή ισχύει για ένα χρόνο, που αρχίζει την 1η Ιανουαρίου και λήγει την 31η Δεκεμβρίου του ίδιου χρόνου. Δεν εγγράφονται συνδρομητές για μικρότερο χρονικό διάστημα.
- * Η εγγραφή ή ανανέωση της συνδρομής πραγματοποιείται το αργότερο μέχρι την 31η Δεκεμβρίου κάθε έτους.
- * Αντίγραφα διπλοτύπων, ταχυδρομικές επιταγές και χρηματικά γραμμάτια δεν γίνονται δεκτά.

Οι υπηρεσίες εξυπηρέτησης των πολιτών λειτουργούν καθημερινά από 08.00' έως 13.00'