



04002672403030008



2677

ΕΦΗΜΕΡΙΣ ΤΗΣ ΚΥΒΕΡΝΗΣΕΩΣ

ΤΗΣ ΕΛΛΗΝΙΚΗΣ ΔΗΜΟΚΡΑΤΙΑΣ

ΤΕΥΧΟΣ ΤΕΤΑΡΤΟ

Αρ. Φύλλου 267

24 Μαρτίου 2003

ΑΠΟΦΑΣΕΙΣ

Αριθ. 1004467/443/Β0010

Καθορισμός ορίων αιγιαλού παραλίας, στην περιοχή Δημοτικού Διαμερίσματος ΤΡΑΧΗΛΑΣ Δήμου Λεύκτρου Ν. Μεσσηνίας.

Ο ΥΦΥΠΟΥΡΓΟΣ ΟΙΚΟΝΟΜΙΑΣ ΚΑΙ ΟΙΚΟΝΟΜΙΚΩΝ

Έχοντας υπόψη:

1. Τις διατάξεις του Ν. 2971/2001 (ΦΕΚ 285/τ.Α'/19.12.2001) «Περί αιγιαλού και παραλίας».
2. Τις διατάξεις του Ν.Δ. 439/70 «περί συμπληρώσεως των διατάξεων περί αιγιαλού».
3. Τις διατάξεις του Ν. 3200/55 «Περί διοικητικής αποκεντρώσεως» όπως αυτές τροποποιήθηκαν και ισχύουν σήμερα με τα Ν.Δ. 532/1970, Β.Δ. 704/1970, Β.Δ. 705/1970, Β.Δ. 192/1972, Π.Δ. 71/1984, Π.Δ. 347/1986, Ν. 2026/1992 και Π.Δ. 97/1993.
4. Τις διατάξεις του άρθρου 19 παράγρ.5 Ν. 2344/1995, του άρθρου 52 παρ.6 Ν. 2218/1994, του άρθρου 4 παρ.7 του Ν. 2240/1994, δυνάμει των οποίων αρμοδιότητες του Υπουργείου Οικονομικών που είχαν μεταβιβασθεί στους Νομάρχες, ανήκουν στον Περιφερειακό Δ/ντή, σε συνδυασμό με αυτές του άρθρου 14 παρ.2 του Ν. 2399/1996 με τις οποίες προβλέπεται η κατάργηση των θέσεων των Περι/κών Δ/ντών, οι αρμοδιότητες πλέον του οποίου περιήλθαν στο Γενικό Γραμματέα της Περιφέρειας και ασκούνται από τον Αναπληρωτή Περι/κό Δ/ντή.
5. Τις διατάξεις του τετάρτου εδαφίου της παρ.2 του άρθρου 1 και της παρ.6 του ίδιου άρθρου του Ν. 2503/97 «Διοίκηση, οργάνωση, στελέχωση της Περιφέρειας, ρύθμιση θεμάτων για την Τοπική Αυτοδιοίκηση και άλλες διατάξεις» (ΦΕΚ 107/Α'), σύμφωνα με τις οποίες οι Περιφερειακές Υπηρεσίες του Υπουργείου Οικονομικών, που συγκροτούσαν την Περιφερειακή Διοίκηση του Νομού ή της Νομαρχίας, δεν υπήχθησαν στην ενιαία οργανική μονάδα της Περιφέρειας, ούτε καταργήθηκαν, αλλά αποτελούν από 1.9.1997, Υπηρεσίες του Υπουργείου Οικονομικών.
6. Το 28979/31.7.1997 έγγραφο της Δ/νσης Διοίκησης του Υπουργείου Εσωτερικών, Δημ. Διοίκησης και Αποκέντρωσης σύμφωνα με το οποίο οι αρμοδιότητες του Γενικού Γραμματέα της Περιφέρειας σε θέματα Υπηρεσιών του Υπουργείου Οικονομικών, μεταφέρονται από 1.9.1997 στον Υπουργό Οικονομικών.

7. Την 1100383/1330/Α0006/31.10.2001 (ΦΕΚ 1485 τ.Β'/31.10.2001) κοινή απόφαση των Πρωθυπουργού και Υπουργού Οικονομικών, περί ανάθεσης αρμοδιοτήτων του Υπουργού Οικονομικών στους Υφυπουργούς».

8. Την 1115093/1378/Α0006/17.12.2001 (ΦΕΚ 1720 τ.Β'/21.12.2001) απόφαση του Υφυπουργού Οικονομικών, περί μεταβίβασης αρμοδιοτήτων του Υφυπουργού Οικονομικών στο Γενικό Γραμματέα, στους Γενικούς Διευθυντές κλπ. του Υπουργείου Οικονομικών, όπως αυτή τροποποιήθηκε με την 1041136/468/Α0006/18.5.2002 (ΦΕΚ 633/22.5.2002 τ.Β') Απόφαση του Υφυπουργού Οικονομίας και Οικονομικών.

9. Την από 11.9.2002 Έκθεση της Επιτροπής καθορισμού των ορίων αιγιαλού παραλίας στην περιοχή Δημοτικού Διαμερίσματος ΤΡΑΧΗΛΑΣ Δήμου Λεύκτρου Ν. Μεσσηνίας, και το από Φεβρουάριο 2002 τοπογραφικό διάγραμμα, κλίμακα 1:500 το οποίο έχει συνταχθεί από τον Τοπογράφο Μηχανικό Δημήτριο Σωτηρόπουλο, σε (2) πινακίδες και ελέγχθηκε για την ακρίβεια της αποτύπωσης ο Τοπογράφος Μηχανικός της Κτηματικής Υπηρεσίας Ν. Μεσσηνίας Στεφ. Βλάχος στις 14.3.2002 και θεωρήθηκε ο Προϊστάμενος της Κτηματικής Υπηρεσίας Μεσσηνίας Γεώργιος Ηλιόπουλος στις 15.3.2002.

10. Το 544.5/691/02/ΣΧ1372/13.11.2002 έγγραφο του Γενικού Επιτελείου Ναυτικού, αποφασίζουμε:

Επικυρώνουμε την από 11.9.2002 έκθεση της κατά το άρθρο 3 του Ν. 2971/2001 Αρμοδίας Επιτροπής περί χάραξης των ορίων αιγιαλού παραλίας, στην περιοχή Δημοτικού Διαμερίσματος ΤΡΑΧΗΛΑΣ Δήμου Λεύκτρου Ν. Μεσσηνίας, καθώς επίσης και το από Φεβρουάριο 2002 τοπογραφικό διάγραμμα, το οποίο έχει συνταχθεί από τον Τοπογράφο Μηχανικό Δημήτριο Σωτηρόπουλο, σε (2) πινακίδες και ελέγχθηκε ως προς την ακρίβεια της αποτύπωσης στις 14.3.2002 από τον Στέφανο Βλάχο Τοπογράφο Μηχανικό της Κτηματικής Υπηρεσίας Ν. Μεσσηνίας και θεωρήθηκε στις 15.3.2002 από τον Προϊστάμενο της Κτηματικής Υπηρεσίας Ν. Μεσσηνίας.

Στο τοπογραφικό αυτό διάγραμμα καθορίστηκε η οριογραμμή του αιγιαλού με κόκκινη συνεχή πολυγωνική γραμμή με στοιχεία Α1, Α2, Α3,..... Α10.

Η οριογραμμή της παραλίας με κίτρινη συνεχή πολυγωνική γραμμή με στοιχεία Π1, Π2, Π3,..... Π10.

Αποφαίνεται ότι δεν υφίσταται παλαιός αιγιαλός.

Η ζώνη παραλίας έχει πλάτος 10 μέτρων.
Η παρούσα απόφαση μαζί με την έκθεση της επιτροπής και το τοπογραφικό διάγραμμα να δημοσιευθούν στην Εφημερίδα της Κυβερνήσεως.

Αθήνα, 17 Φεβρουαρίου 2003

Με εντολή Υφυπουργού
Ο Γενικός Διευθυντής Δημ. Περιουσίας
και Εθν. Κληροδοτημάτων
ΣΠΥΡΟΣ Ι. ΣΤΑΘΗΣ

**ΕΚΘΕΣΗ ΕΠΙΤΡΟΠΗΣ ΚΑΘΟΡΙΣΜΟΥ
ΟΡΙΩΝ ΑΙΓΙΑΛΟΥ ΚΑΙ ΠΑΡΑΛΙΑΣ**

στην περιοχή Δημοτικού Διαμερίσματος Τραχήλας
Δήμου Λεούκτρου Νομού Μεσσηνίας, προ ιδιοκτησίας
των Αθανασίου και Μαρίας Τζώκα.

Η κάτωθι υπογεγραμμένη επιτροπή, αρμόδια για τον διοικητικό καθορισμό ορίων αιγιαλού και παραλίας, συγκροτηθείσα δυνάμει της αποφάσεως υπ' αριθμ. Πρωτ. 1611/2.4.2002 του Προϊσταμένου της Οικονομικής Επιθεώρησης της Περιφέρειας Πελοποννήσου και αποτελούμενη από τους:

1. Ηλιόπουλο Γεώργιο, Φοροτεχνικό ΠΕ/Α', Προϊστάμενο της Κτηματικής Υπηρεσίας Ν. Μεσσηνίας.
2. Βλάχο Γεώργιο, Τοπογράφο Μηχανικό, υπάλληλο της Κτηματικής Υπηρεσίας Ν. Μεσσηνίας.
3. Ξυνό Νικόλαο, Πλωτάρχη Λ.Σ., αναπληρωτή Λιμενάρχη Καλαμάτας, επειδή κωλύεται ο Λιμενάρχης.
4. Αγρίου Σταυρούλα, Πολιτικό Μηχανικό, Διευθύντρια της Δ/νσεως ΠΕ.ΧΩ.ΠΟ. της Νομαρχιακής Αυτοδιοίκησης Μεσσηνίας.
5. Αθανασούλη Ιωάννη, Πολιτικό Μηχανικό, αναπληρωτή Διευθυντή της Διευθύνσεως ΠΕ.ΧΩ. Περιφέρειας Πελοποννήσου, επειδή κωλύεται ο Διευθυντής.

Συνήλθε σήμερα, 11 Σεπτεμβρίου 2002, ημέρα Τετάρτη, στα Γραφεία της Κτηματικής Υπηρεσίας Ν. Μεσσηνίας, με σκοπό τον καθορισμό των ορίων αιγιαλού και παραλίας στην περιοχή του θέματος.

Αφού έλαβε υπόψη.

α) Τις διατάξεις του Ν. 2971/2002 περί αιγιαλού και παραλίας.

β) Το από Φεβρουαρίου έτους 2002 τοπογραφικό διάγραμμα, το οποίο συνέταξε ο Τοπογράφος Μηχανικός Δημήτριος Σωτηρόπουλος, ήλεγξε ο Τοπογράφος Μηχανικός της Κτηματικής Υπηρεσίας Νομού Μεσσηνίας Γεώ-

ργιος Στεφ. Βλάχος μετά από αυτοψία την οποία διενήργησε την 14.3.2002 και θεώρησε ο Προϊστάμενος της αυτής Υπηρεσίας Γεώργιος Βασ. Ηλιόπουλος, κατά την 15.3.2002, αποτελείται από δύο (2) πινακίδες, είναι δε κλίμακας 1:500.

γ) Την περί αιγιαλού και παραλίας δικαστική και διοικητική νομολογία, καθ' ην έκταση είναι γνωστές στην επιτροπή.

δ) Την σχετική εισήγηση του Τοπογράφου Μηχανικού Βλάχου Γεωργίου, προς τα μέλη της επιτροπής.

ε) Τη μορφολογία της περιοχής, η οποία είναι βραχώδης με μέση κλίση 20% περίπου, απολήγουσα σε εντονότερα κεκλιμένη ακτή.

στ) Το εύρος, της προ της υπό οριοχάραξη ακτής, ανοικτής θαλάσσης, η οποία επιτρέπει την ανάπτυξη μεγάλου κυματισμού, ιδιαίτέρως δε όταν πνέουν δυτικοί και νοτιοδυτικοί άνεμοι.

ζ) Το γεγονός ότι, η υφισταμένη ανάντη της διαπιστωθείσης οριογραμμής αιγιαλού πραγματική κατάσταση, δεν εξυπηρετεί επαρκώς τους σκοπούς του άρθρου 1 παρ. 2 του Ν. 2971/2001.

η) Την από 25.2.2002 αίτηση των Αθανασίου και Μαρίας Τζώκα, προς την Κτηματική Υπηρεσία Ν. Μεσσηνίας, αποφασίζει:

1ον. Τον επί του διαγράμματος καθορισμό της γραμμής του αιγιαλού, σύμφωνα με τις επί του εδάφους διαπίστωσης της, με κόκκινη πολυγωνική γραμμή Α1, Α2, Α3, Α4, Α5, Α6, Α7, Α8, Α9 και Α10, δέκα (10) συνολικώς σημείων.

2ον. Την δημιουργία ζώνης παραλίας, ανάντη της γραμμής αιγιαλού και σε συνέχεια αυτής, καθοριζόμενη με κίτρινη πολυγωνική γραμμή Π1, Π2, Π3, Π4, Π5, Π6, Π7, Π8, Π9 και Π10, δέκα (10) συνολικώς σημείων, εις τρόπον ώστε, να δημιουργείται, καθ' όλο το μήκος της υπό καθορισμόν ακτής, ενιαίο εύρος ζώνης παραλίας δέκα (10) μέτρων.

3ον. Δεν διαπιστώθηκε η ύπαρξη παλαιού αιγιαλού, σύμφωνα με τις προβλέψεις του άρθρου 5 παρ. 3 και του άρθρου 6 του Ν. 2971/2001, και της υπ' αριθμόν 207/1994 Γνωμοδότησης του Ν.Σ.Κ.

Η Επιτροπή


ΓΕΩΡΓΙΟΣ ΗΛΙΟΠΟΥΛΟΣ

ΓΕΩΡΓΙΟΣ ΒΛΑΧΟΣ

ΝΙΚΟΛΑΟΣ ΞΥΝΟΣ


ΣΤΑΥΡΟΥΛΑ ΑΓΡΙΟΥ

ΙΩΑΝΝΗΣ ΑΘΑΝΑΣΟΥΛΗΣ

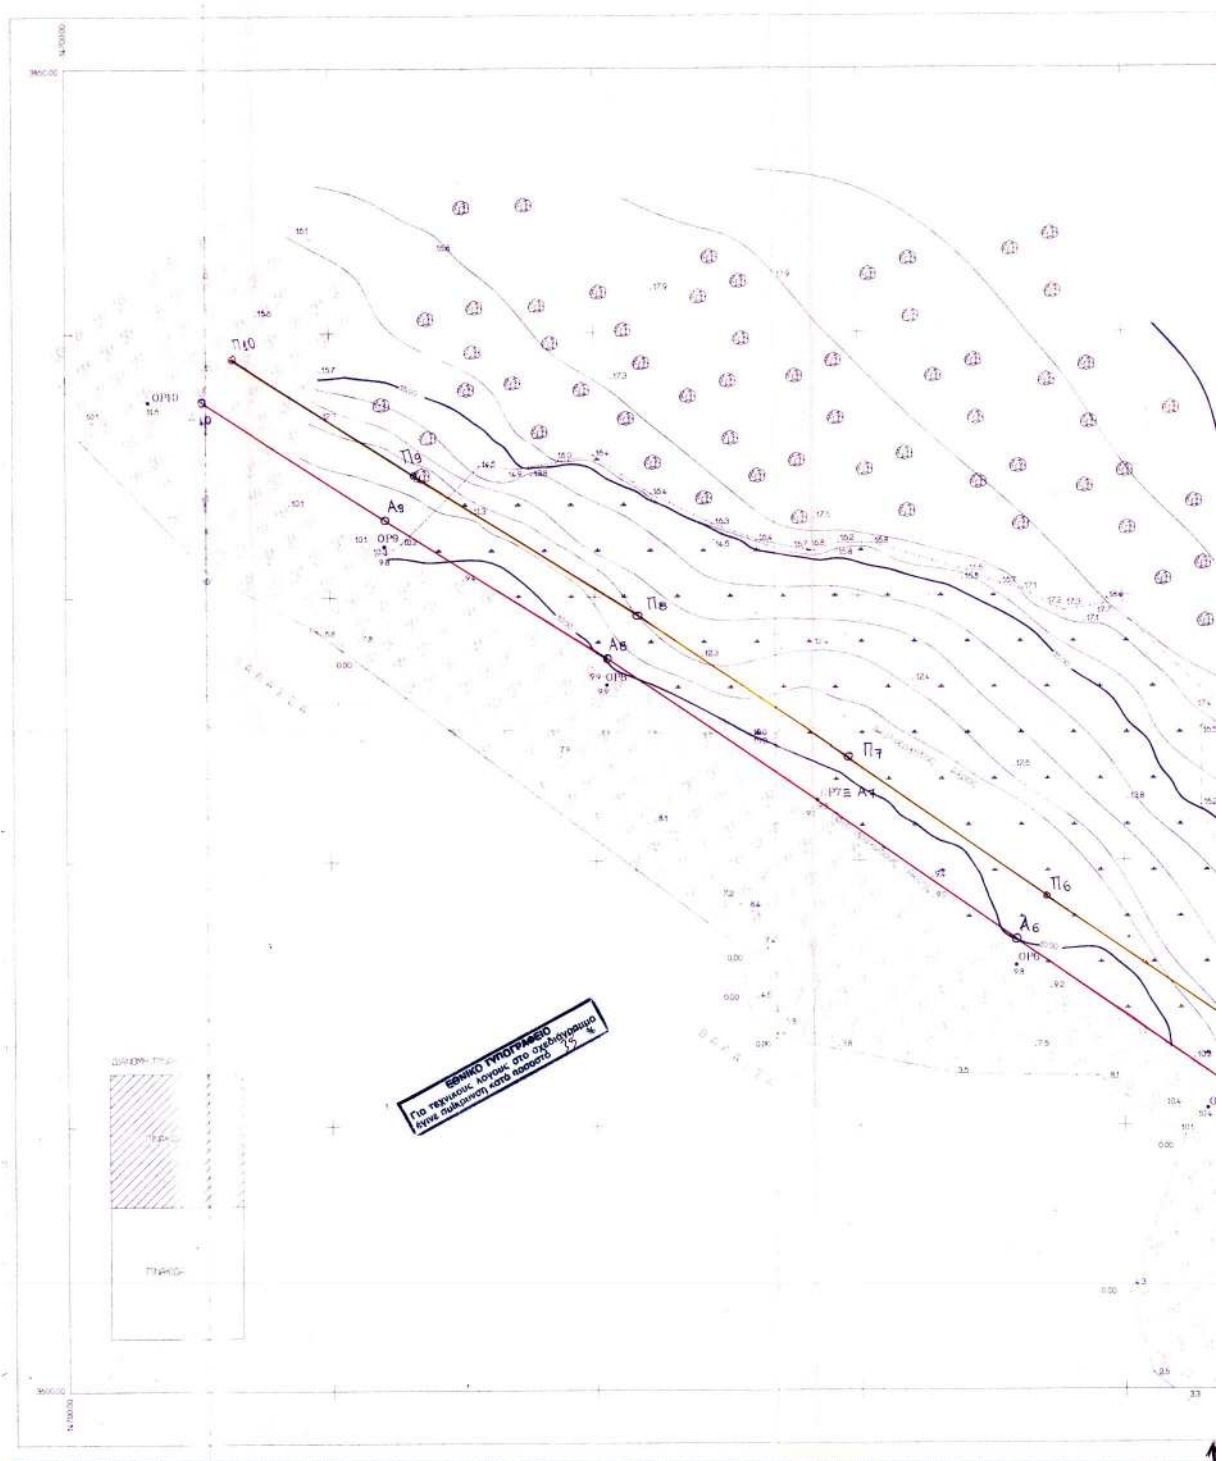


ΠΙΝΑΚΑΣ ΣΥΝΤΕΤΑΓΜΕΝΩΝ
ΛΟΓΩ ΦΩΝ ΑΙΣΙ ΑΝΟΥ
X
Y

A ₅	- 14.474,36	3.653,07
A ₆	- 14.520,45	3.675,20
A ₇	- 14.557,93	3.714,48
A ₉	- 14.639,71	3.754,55
A ₁₀	- 14.674,42	3.786,93

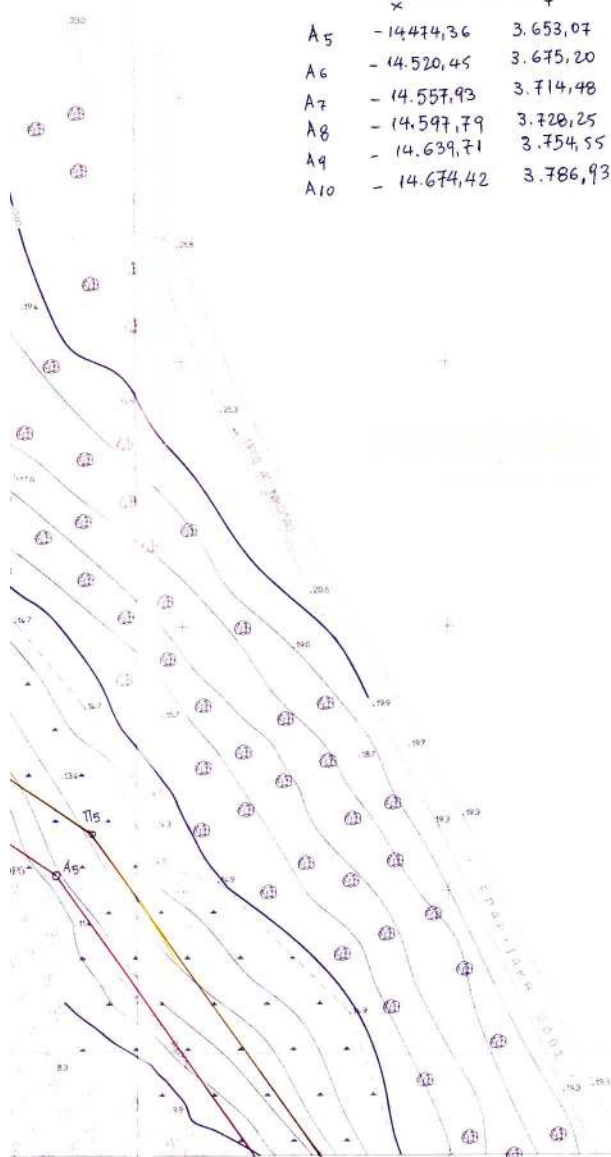

ΑΠΟΣΠΑΣΜΑ ΧΑΡΤΟΥ ΚΑΙΜΑΚΑΣ: 1:5000

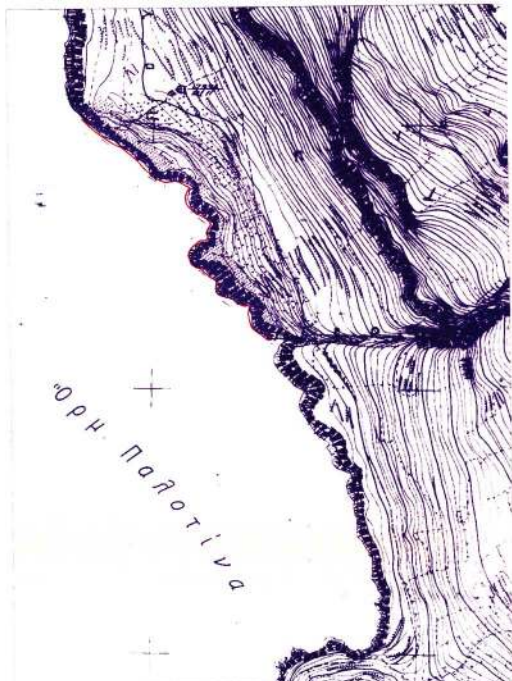ΠΙΝΑΚΑΣ ΣΥΝΤΕΤΑΓΜΕΝΩΝ
ΟΡΟΣΗΜΩΝ

Α.Α	X	Y



ΤΟΠΟΓΡΑΦΙΚΟ ΔΙΑΓΡΑΜΜΑ

ΠΕΡΙΟΧΗ: ΑΕΤΚΤΡΟΤ Ν. ΜΕΣΣΗΝΙΑΣ

ΑΡΜΟΔΙΟΤΗΤΑΣ ΟΙΚΟΝΟΜΙΚΗΣ ΕΦΟΡΙΑΣ ΚΑΛΑΜΑΤΑΣ

ΚΑΙΜΑΚΑ: 1:500

ΤΙΘΟΜΝΗΜΑ













ΥΠΟΜΝΗΜΑ


Το παρόν διαγράμμα συντάχθηκε την 11-09-02
 επί της εν λόγω έκτασης, σύμφωνα με τον Ν. 2297/01
 Τραχίμη αυτιά (παράρτημα)

Καλαμάτα 11-09-2002

Η ΕΠΙΤΡΟΠΗ


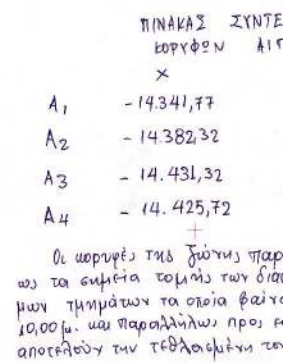

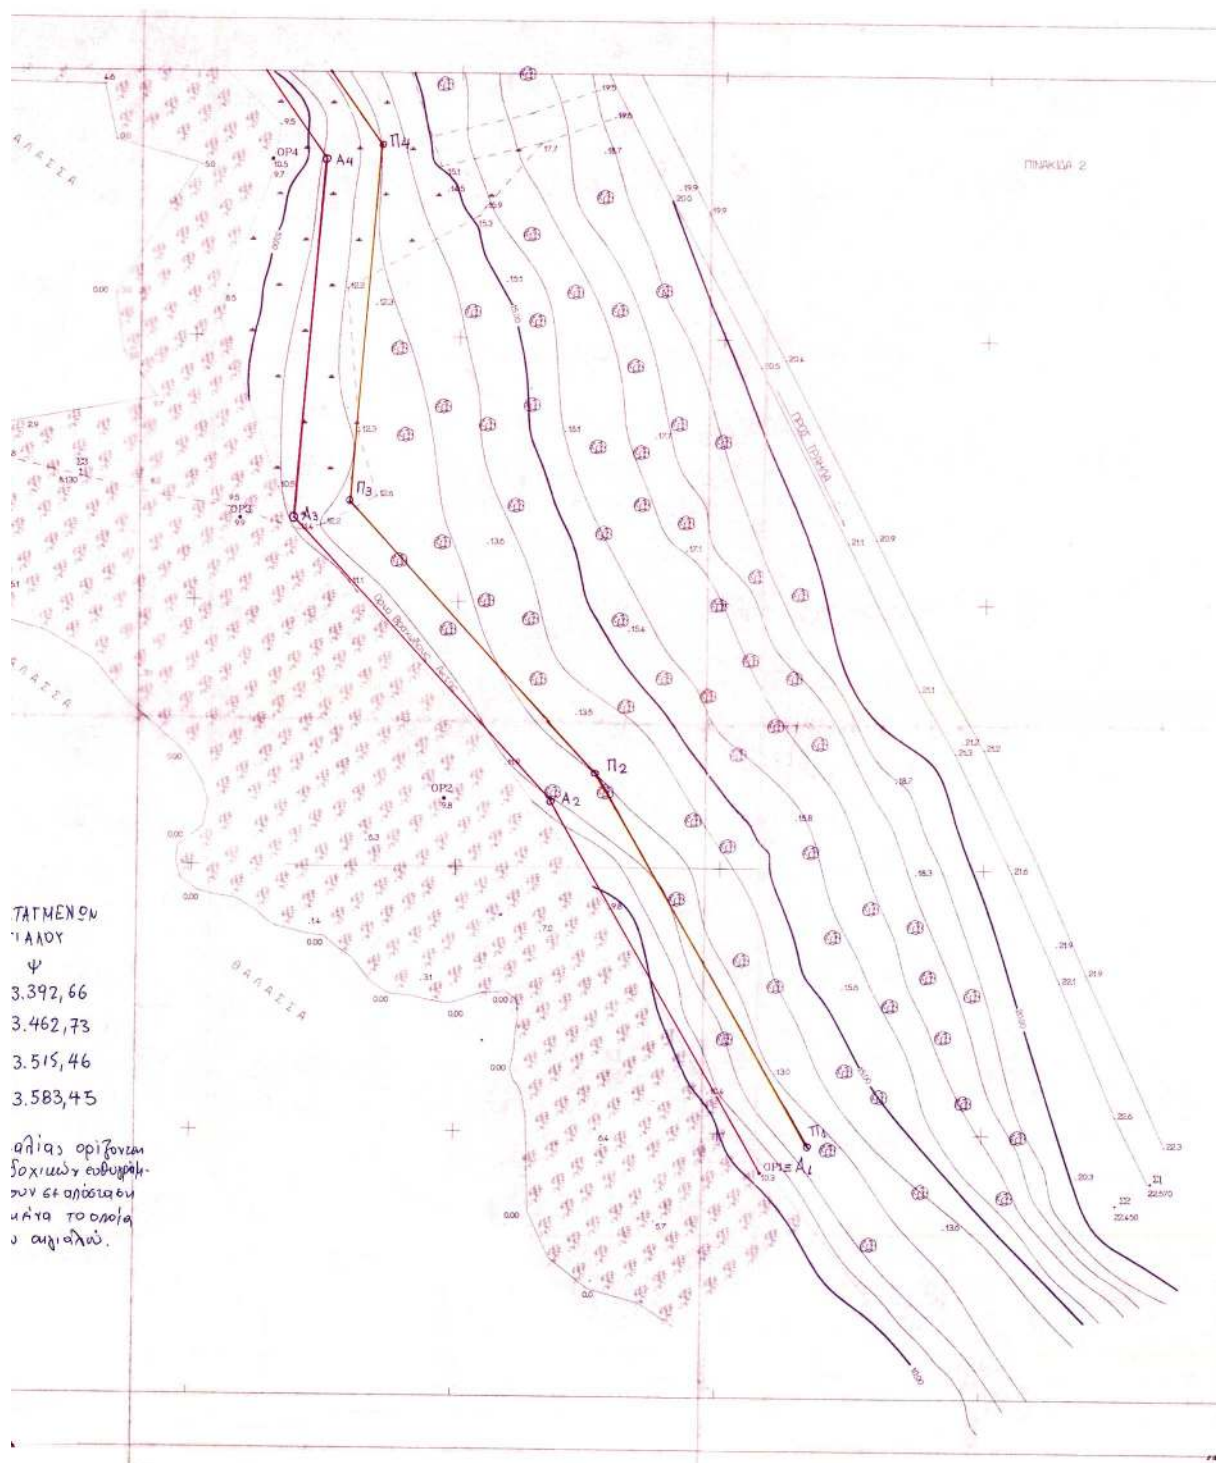

ΑΠΟΣΠΑΣΜΑ ΧΑΡΤΟΥ ΚΑΙΜΑΚΑΣ: 1:5000

ΠΙΝΑΚΑΣ ΣΥΝΤΕΤΑΓΜΕΝΩΝ
ΟΡΟΣΗΜΩΝ

A/A	X	T
OP1	14364.77	3392.96
OP2	14402.32	3452.73
OP3	14444.32	3515.45
OP4	14435.72	3583.45
OP5	14484.36	3653.07
OP6	14520.45	3695.20
OP7	14557.93	3711.48
OP8	14597.79	3733.28
OP9	14639.71	3759.55
OP10	14584.42	3795.93

ΠΙΝΑΚΑΣ ΣΥΝΤΕΤΑΓΜΕΝΩΝ
ΣΤΑΣΕΩΝ

A/A	X	T	H
Σ1	14267.90	3391.08	22.57
Σ2	14274.55	3385.94	22.45
Σ3	14471.73	3524.09	8.13

ΤΟΠΟΓΡΑΦΙΚΟ ΔΙΑΓΡΑΜΜΑ

ΠΕΡΙΟΧΗ: ΔΕΥΤΕΡΟΤ Ν. ΜΕΣΣΗΝΙΑΣ
ΑΡΜΟΔΙΟΤΗΤΑΣ ΟΙΚΟΝΟΜΙΚΗΣ ΕΦΟΡΙΑΣ ΚΑΛΑΜΑΤΑΣ

ΚΑΙΜΑΚΑ: 1:500

ΥΠΟΜΗΝΗΜΑ

ΔΟΚ 257 ΔΕΚ
ΚΒΜΕΝΟ ΣΕΑ. 8
ΣΧΕΔ. 15Α
ΠΟΙΟΤΗΤΑ 35

1. Η Αποτύπωση έγινε τοκωμετρικά τον μήνα Ιανουάριο του 2002
2. Για τη συνδότη με το κρατικό δίκτυο κρησιολογική των 635 τοκωμετρικών
3. Για + 0.00 παρόμοι η μετά σταθμής της Καλαμάρας την ημέρα της αποτύπωσης
κατά μήκος της παράλις τοποθετήθηκαν 10 μόνιμα ορόσημα από τα οποία
και εκτελέστηκαν με ακριβεία.

ΕΚΔΑΤΙΟΝ ΥΠΗΡΕΣΙΑ
Κ. ΜΕΣΣΗΝΙΑΣ
Αρμόδιος Φορέας/Υπάρχων
Καλαμάτα 11-09-2002
Ο Προϊστάμενος





Ο ΣΥΝΤΑΞΑΣ

Ελπίδα
Καλαμάτα 11-09-2002

ΧΡΙΣΤΙΝΑ ΛΥΚΟΥΡΙΔΑ, ΕΚΔΗ
ΤΟΠΟΓΡΑΦΟΣ ΜΗΧΗΝΙΚΟΣ

ΚΑΛΑΜΑΤΑ ΦΕΒΡΟΥΑΡΙΟΣ 2002

ΕΛΕΧΘΗΚΕ

ΓΕΩΡΓΙΟΣ ΒΛΑΧΟΣ

Γεωγράφος - Μηχανικός
Καλαμάτα 11-09-2002

ΕΘΕΩΡΗΘΗΚΕ

ΝΙΚΟΛΑΟΣ ΓΕΩΡΓΙΟΥ

ΕΘΕΩΡΗΘΗΚΕ
ΕΘΕΩΡΗΘΗΚΕ
ΚΑΛΑΜΑΤΑ 11-09-2002

Η ΕΠΙΤΡΟΠΗ

1. ΝΙΚΟΛΑΟΣ ΓΕΩΡΓΙΟΥ
ΕΘΕΩΡΗΘΗΚΕ
2. ΓΕΩΡΓΙΟΣ ΒΛΑΧΟΣ
Γεωγράφος - Μηχανικός
3. ΣΥΝΟΣ ΝΙΚΟΛΑΟΣ
ΠΛΗΡΟΤΗΤΑΣ Δ.Ι.
4. ΑΓΓΕΛΟΣ ΣΤΑΥΡΟΥ
ΠΟΛΙΤΙΚΟΣ ΜΗΧΑΝΙΚΟΣ
5. ΑΓΓΕΛΟΣ ΣΤΑΥΡΟΥ
ΠΟΛΙΤΙΚΟΣ ΜΗΧΑΝΙΚΟΣ