



# ΕΦΗΜΕΡΙΣ ΤΗΣ ΚΥΒΕΡΝΗΣΕΩΣ

## ΤΗΣ ΕΛΛΗΝΙΚΗΣ ΔΗΜΟΚΡΑΤΙΑΣ

ΤΕΥΧΟΣ ΤΕΤΑΡΤΟ

Αρ. Φύλλου 335

14 Απριλίου 2003

### ΠΕΡΙΕΧΟΜΕΝΑ

#### ΑΠΟΦΑΣΕΙΣ

- Έγκριση πολεοδομικής μελέτης της πολεοδομικής ενότητας 8 "Μιχούλι" του δήμου Παιανίας (Ν. Αττικής) και επικύρωση του καθορισμού οριογραμμών ρεμάτων ..... 1
- Κήρυξη αναδασωτέας έκτασης που βρίσκεται στο Δημόσιο δάσος του Δημοτικού διαμερίσματος Πολυσταφυλίου, Δήμου Θεσπρωτικού του Ν. Πρέβεζας 2

#### ΑΠΟΦΑΣΕΙΣ

- Αριθ. 5405 (1)  
Έγκριση πολεοδομικής μελέτης της πολεοδομικής ενότητας 8 "Μιχούλι" του δήμου Παιανίας (Ν. Αττικής) και επικύρωση του καθορισμού οριογραμμών ρεμάτων.

#### Η ΥΠΟΥΡΓΟΣ

#### ΠΕΡΙΒΑΛΛΟΝΤΟΣ, ΧΩΡΟΤΑΞΙΑΣ ΚΑΙ ΔΗΜΟΣΙΩΝ ΕΡΓΩΝ

Έχοντας υπόψη:

- Τις διατάξεις των άρθρων 43 (παρ. 1, 4 και 5), 44 (παρ. 1, 2 και 4), 154, 188, 243 (παρ. 1), 248, 249, 250 και 255 του από 14.7.1999 π.δ/τος «Κώδικας Βασικής Πολεοδομικής Νομοθεσίας» (Δ' 580), όπως τα άρθρα 243, 248, 249 και 250 τροποποιήθηκαν με τα άρθρα 4, 5, 6 και 7 αντίστοιχα του Ν. 2831/2000 «Τροποποίηση των διατάξεων του Ν. 1577/1985 "Γενικός Οικοδομικός Κανονισμός" και άλλες πολεοδομικές διατάξεις» (Α' 140) και το άρθρο 188 αντικαταστάθηκε με τις διατάξεις του άρθρου 5 του Ν. 3010/2002 «Εναρμόνιση του Ν. 1650/1986 με τις οδηγίες 97/11 Ε.Ε. και 96/61 Ε.Ε., διαδικασία οριοθέτησης και ρυθμίσεις θεμάτων για τα υδατορέματα και άλλες διατάξεις» (Α' 91).
- Τις διατάξεις της παρ. 2γ του άρθρου 29 του Ν. 2831/2000 «Τροποποίηση των διατάξεων του Ν. 1577/1985 "Γενικός Οικοδομικός Κανονισμός" και άλλες πολεοδομικές διατάξεις» (Α' 140), όπως αυτό αντικαταστάθηκε με το άρθρο 10 του Ν. 3044/02 «Μεταφορά Συντελεστή Δόμησης και ρυθμίσεις άλλων θεμάτων αρμοδιότητας Υπουργείου Περιβάλλοντος, Χωροταξίας και Δημοσίων Έργων (Α' 197), καθώς και τις διατάξεις του άρθρου 15 του ίδιου ως άνω νόμου.

3. Τις διατάξεις του άρθρου 29Α του Ν. 1558/1985 «Κυβέρνηση και Κυβερνητικά Όργανα» (Α' 137), που προστέθηκε με το άρθρο 27 του Ν. 2081/1992 (Α' 154) και αντικαταστάθηκε με την παρ. 2α του άρθρου 1 του Ν. 2469/1997 (Α' 38).

4. Την Υ6/31.10.2001 απόφαση του Πρωθυπουργού και της Υπουργού Περιβάλλοντος Χωροταξίας και Δημοσίων Έργων «Ανάθεση αρμοδιοτήτων Υπουργού Περιβάλλοντος Χωροταξίας και Δημοσίων Έργων στους Υφυπουργούς Περιβάλλοντος Χωροταξίας και Δημοσίων Έργων» (Β' 1484).

5. Την 60199/2590/1.9.1986 απόφαση του Υπουργού Περιβάλλοντος, Χωροταξίας και Δημοσίων Έργων «Έγκριση Γενικού Πολεοδομικού Σχεδίου (Γ.Π.Σ.) του δήμου Παιανίας (Ν. Αττικής)» (Δ' 1062), όπως τροποποιήθηκε με την 29094/6109/7.8.1997 (Δ' 896) απόφαση των Υπουργών Π.Ε.Χ.Ω.Δ.Ε. και Γεωργίας.

6. Το 55902/10.8.1998 έγγραφο της Δ/σης Ο.Κ.Κ. του Υ.Π.Ε.Χ.Ω.Δ.Ε. «Γνωμοδότηση για την Γεωλογική - Γεωτεχνική καταλληλότητα έκτασης 3.300 περίπου στρεμμάτων (Πολεοδομικές Ενότητες 5, 6, 7, 8) στα πλαίσια της Πολεοδομικής Μελέτης Επέκτασης του Δήμου Παιανίας Ν. Αττικής».

7. Τις 24/1997, 74/1998, 3/1999 και 156/2001 γνωμοδοτήσεις του δημοτικού συμβουλίου Παιανίας.

8. Τις 67/2001 και 77/2001 γνωμοδοτήσεις του Κεντρικού Συμβουλίου Χωροταξίας Οικισμού και Περιβάλλοντος.

9. Το γεγονός ότι από τις κανονιστικές διατάξεις αυτής της απόφασης δεν προκαλείται δαπάνη σε βάρος του κρατικού προϋπολογισμού και του προϋπολογισμού του οικείου Ο.Τ.Α., αποφασίζουμε:

#### Άρθρο 1

Καθορίζονται οι οριογραμμές τμήματος ρέματος που βρίσκεται στην πολεοδομική ενότητα 8 του δήμου Παιανίας (ν. Αττικής), όπως φαίνονται με μωβ γραμμή στα δύο (2) από τα τέσσερα (4) διαγράμματα του άρθρου 2.

#### Άρθρο 2

Εγκρίνεται το πολεοδομικό σχέδιο της πολεοδομικής ενότητας 8 περιοχή «Μιχούλι» του δήμου Παιανίας (Ν. Αττικής) με τον καθορισμό οικοδομησίων χώρων, οδών, πεζοδρόμων, κοινοχρήστων χώρων - χώρων παιδικής χαράς, χώρου άθλησης, παιδικού σταθμού, δημοτικού σχο-

λείου - νηπιαγωγείου, όπως φαίνεται στα τέσσερα (4) σχετικά χρωματισμένα πρωτότυπα διαγράμματα σε κλίμακα 1:1000 που θεωρήθηκαν από τον Προϊστάμενο της Διεύθυνσης Τοπογραφικών Εφαρμογών με την 5405/2003 πράξη του και που αντίτυπά τους σε φωτοσμίικρυνση δημοσιεύονται με την παρούσα απόφαση.

#### Άρθρο 3

Εγκρίνεται, όπως διατυπώνεται στα επόμενα άρθρα, ο πολεοδομικός κανονισμός της περιοχής της οποίας το πολεοδομικό σχέδιο εγκρίνεται με το άρθρο 2 της παρούσας.

#### Άρθρο 4

1. Στους οικοδομήσιμους χώρους που χαρακτηρίζονται στα διαγράμματα του άρθρου 2 με στοιχείο Α επιτρέπονται οι χρήσεις αμιγούς κατοικίας, όπως προσδιορίζονται από το άρθρο 2 του από 23.2.1987 Π.Δ/τος (Δ' 166).

2. Στους οικοδομήσιμους χώρους που χαρακτηρίζονται στα διαγράμματα του άρθρου 2 με στοιχείο Γ επιτρέπονται οι χρήσεις γενικής κατοικίας όπως προσδιορίζονται από το άρθρο 3 του παραπάνω Π.Δ/τος.

3. Στους οικοδομήσιμους χώρους που χαρακτηρίζονται στα σχετικά διαγράμματα με στοιχεία ΠΚ επιτρέπονται οι χρήσεις πολεοδομικού κέντρου όπως προσδιορίζονται από το άρθρο 4 του ως άνω Π.Δ/τος.

#### Άρθρο 5

Στο πρόσωπο των οικοπέδων οικοδομημένων ή μη που βρίσκονται στην παραπάνω περιοχή επιβάλλεται προκήπιο πλάτους τριών (3,00), τεσσάρων (4,00), έξι (6,00), εννέα (9,00), δέκα (10,00), δέκα πέντε (15,00) και είκοσι ένα (21,00) μέτρων και μεταβλητό πλάτους έξι έως δέκα (6,00 - 10,00) μέτρων όπως φαίνεται στα διαγράμματα του άρθρου 2.

#### Άρθρο 6

Τα ελάχιστα όρια εμβαδού και προσώπου, καθώς και οι λοιποί όροι και περιορισμοί δόμησης των οικοπέδων ορίζονται κατά τομείς Ι, ΙΙ και ΙΙΙ ως εξής:

##### Α. Τομέας Ι

1. Ελάχιστο πρόσωπο: δέκα (10,00) μέτρα

Ελάχιστο εμβαδόν: διακόσια (200,00) τ. μέτρα

##### Β. Τομέας ΙΙ

1. Ελάχιστο πρόσωπο: δεκατέσσερα (14,00) μέτρα

Ελάχιστο εμβαδόν: τετρακόσια (400,00) τ. μέτρα

2. Κατά παρέκκλιση της προηγούμενης παραγράφου θεωρούνται άρτια και οικοδομήσιμα τα οικόπεδα τα οποία στις 27.7.1977 ημέρα δημοσίευσης του Ν. 651/1977 (Α' 207) είχαν:

Ελάχιστο πρόσωπο: δέκα (10,00) μέτρα

Ελάχιστο εμβαδόν: διακόσια (200,00) τ. μέτρα

##### Γ. Τομέας ΙΙΙ

1. Ελάχιστο πρόσωπο: δεκαοκτώ (18,00) μέτρα

Ελάχιστο εμβαδόν: οκτακόσια (800,00) τ. μέτρα

2. Κατά παρέκκλιση της προηγούμενης παραγράφου θεωρούνται άρτια και οικοδομήσιμα τα οικόπεδα τα οποία στις 27.7.1977 ημέρα δημοσίευσης του Ν. 651/1977 (Α' 207) είχαν:

Ελάχιστο πρόσωπο: δεκατέσσερα (14,00) μέτρα

Ελάχιστο εμβαδόν: τετρακόσια (400,00) τ. μέτρα

Δ. Και για τους τρεις τομείς καθορίζονται τα παρακάτω:

1. Επιπλέον των προϋποθέσεων της παρ. 1 της ενότητας Α και των παρ. 1 και 2 των ενότητων Β και Γ, τα οικόπεδα θεωρούνται άρτια και οικοδομήσιμα εφόσον:

α) στο οικοδομήσιμο τμήμα τους εγγράφεται κάτοψη κτιρίου με ελάχιστη επιφάνεια πενήντα (50,00) τ. μέτρα και ελάχιστη πλευρά πέντε (5,00) μέτρα και

β) τα οικόπεδα δεν δημιουργήθηκαν από κατάτμηση που έγινε κατά παράβαση των διατάξεων του από 22.6.1983 Π.Δ/τος (Δ' 284).

2. Μέγιστο ποσοστό κάλυψης: σαράντα τοις εκατό (40%).

3. α. Συντελεστής δόμησης: τέσσερα δέκατα (0,4).

β. Συντελεστής δόμησης: οκτώ δέκατα (0,8) για τα Ο.Τ. που έχουν χρήση πολεοδομικού κέντρου και εφόσον γίνεται χρήση μεταφοράς συντελεστή δόμησης.

4. Μέγιστο επιτρεπόμενο ύψος των ανεγερθησομένων κτιρίων:

α. για χρήση αμιγούς κατοικίας : επτά και μισό (7,50) μέτρα.

β. για χρήση γενικής κατοικίας και πολεοδομικού κέντρου: εννέα (9,00) μέτρα

5. Απαγορεύεται η κατασκευή συνεχών εξωστών.

6. α. Απαγορεύεται η τοποθέτηση διαφημίσεων και διαφημιστικών πινακίδων στους ελεύθερους χώρους, καθώς και στους πεζόδρομους. Επιτρέπεται μόνο η τοποθέτηση πινακίδων που πληροφορούν για τη θέση δημοσίων - δημοτικών κτιρίων, οργανισμών κοινής ωφέλειας, νοσοκομείων, φαρμακείων κ.λ.π, καθώς και πινακίδων γενικής κυκλοφοριακής πληροφόρησης.

β. Επιτρέπεται η τοποθέτηση μόνο μίας πινακίδας ανά οικόπεδο στο προκήπιο που πληροφορεί για τις χρήσεις του κτιρίου και τις δραστηριότητες των ενοίκων του, με μέγεθος προσαρμοσμένο στις όψεις αυτών.

Στα κτίρια απαγορεύεται η τοποθέτηση διαφημίσεων και διαφημιστικών πινακίδων οποιασδήποτε μορφής και υλικού τόσο επί των όψεων όσο και επί των δωματίων αυτών.

Επιτρέπεται μόνο στις όψεις των κτιρίων η τοποθέτηση μη φωτεινών πινακίδων που πληροφορούν για τις χρήσεις των κτιρίων και τις δραστηριότητες των ενοίκων τους, με μέγεθος προσαρμοσμένο στις όψεις αυτών. Οι πινακίδες αναγράφονται υποχρεωτικά στην ελληνική γλώσσα. Σε περίπτωση ανάγκης ξενόγλωσσης επιγραφής αυτή τοποθετείται κάτωθεν της ελληνικής με μικρότερα γράμματα.

γ. Διαφημίσεις και διαφημιστικές πινακίδες οποιασδήποτε μορφής και υλικού που απαγορεύονται από τις διατάξεις της παρούσας, απομακρύνονται σε διάστημα έξι (6) μηνών από την ημέρα δημοσίευσης της παρούσας απόφασης.

#### Άρθρο 7

Η ισχύς της παρούσας απόφασης αρχίζει από τη δημοσίευσή της στην Εφημερίδα της Κυβερνήσεως.

Η απόφαση αυτή να δημοσιευθεί στην Εφημερίδα της Κυβερνήσεως.

Αθήνα, 7 Φεβρουαρίου 2003

Η ΥΦΥΠΟΥΡΓΟΣ

**ΡΟΔΟΥΛΑ ΖΗΣΗ**











4864 2024 / 1

4864000

4864000

4864000

4864000







487.2 2018 / 1



# ΔΗΜΟΣ ΠΑΙΑΝΙΑΣ

ΝΟΜΑΡΧΙΑΚΗ ΑΥΤΟΔΙΟΙΚΗΣΗ ΑΝΑΤΟΛΙΚΗΣ ΑΤΤΙΚΗΣ

Δ/ΝΣΗ ΠΟΛΕΟΔΟΜΙΑΣ ΤΜΗΜΑ ΧΩΡΟΤΑΞΙΑΣ

## ΥΠΟΜΝΗΜΑ








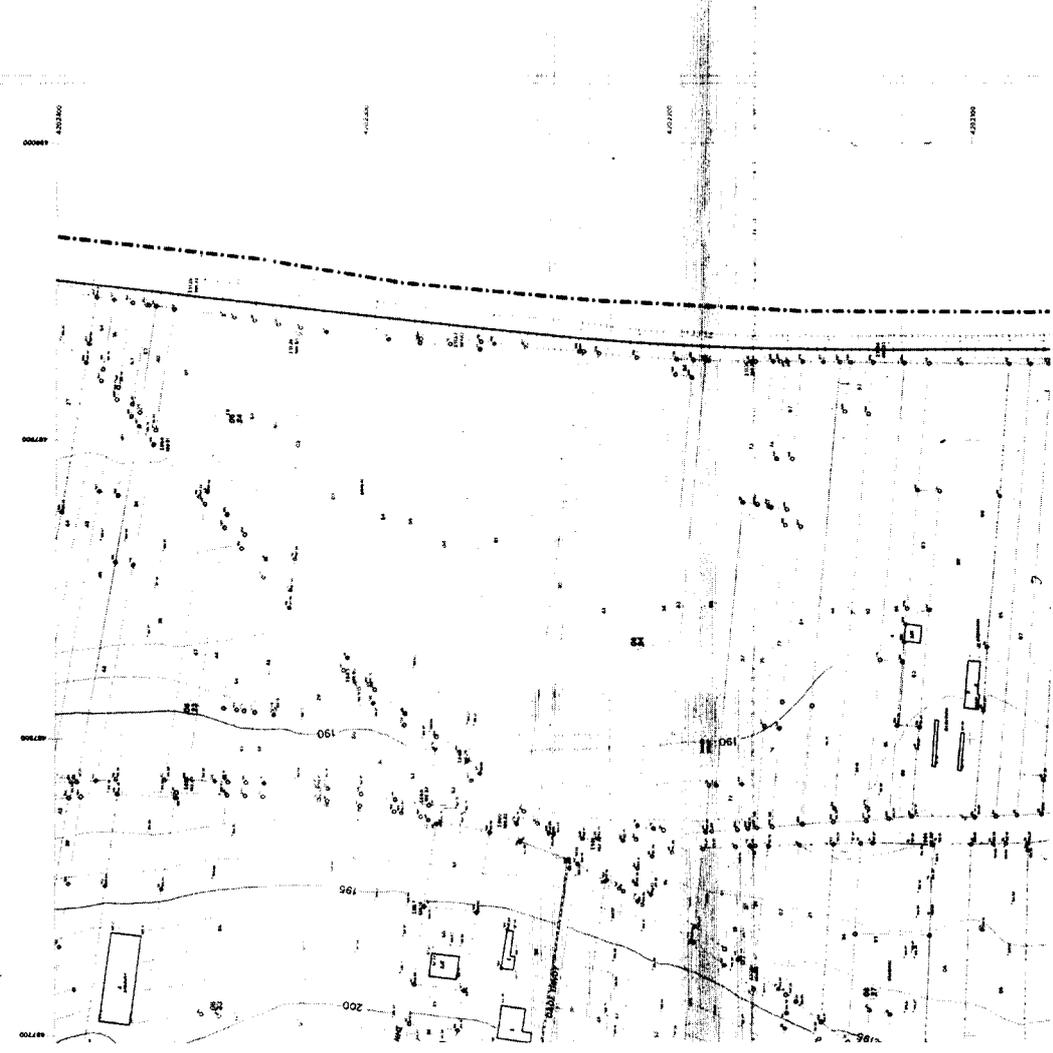

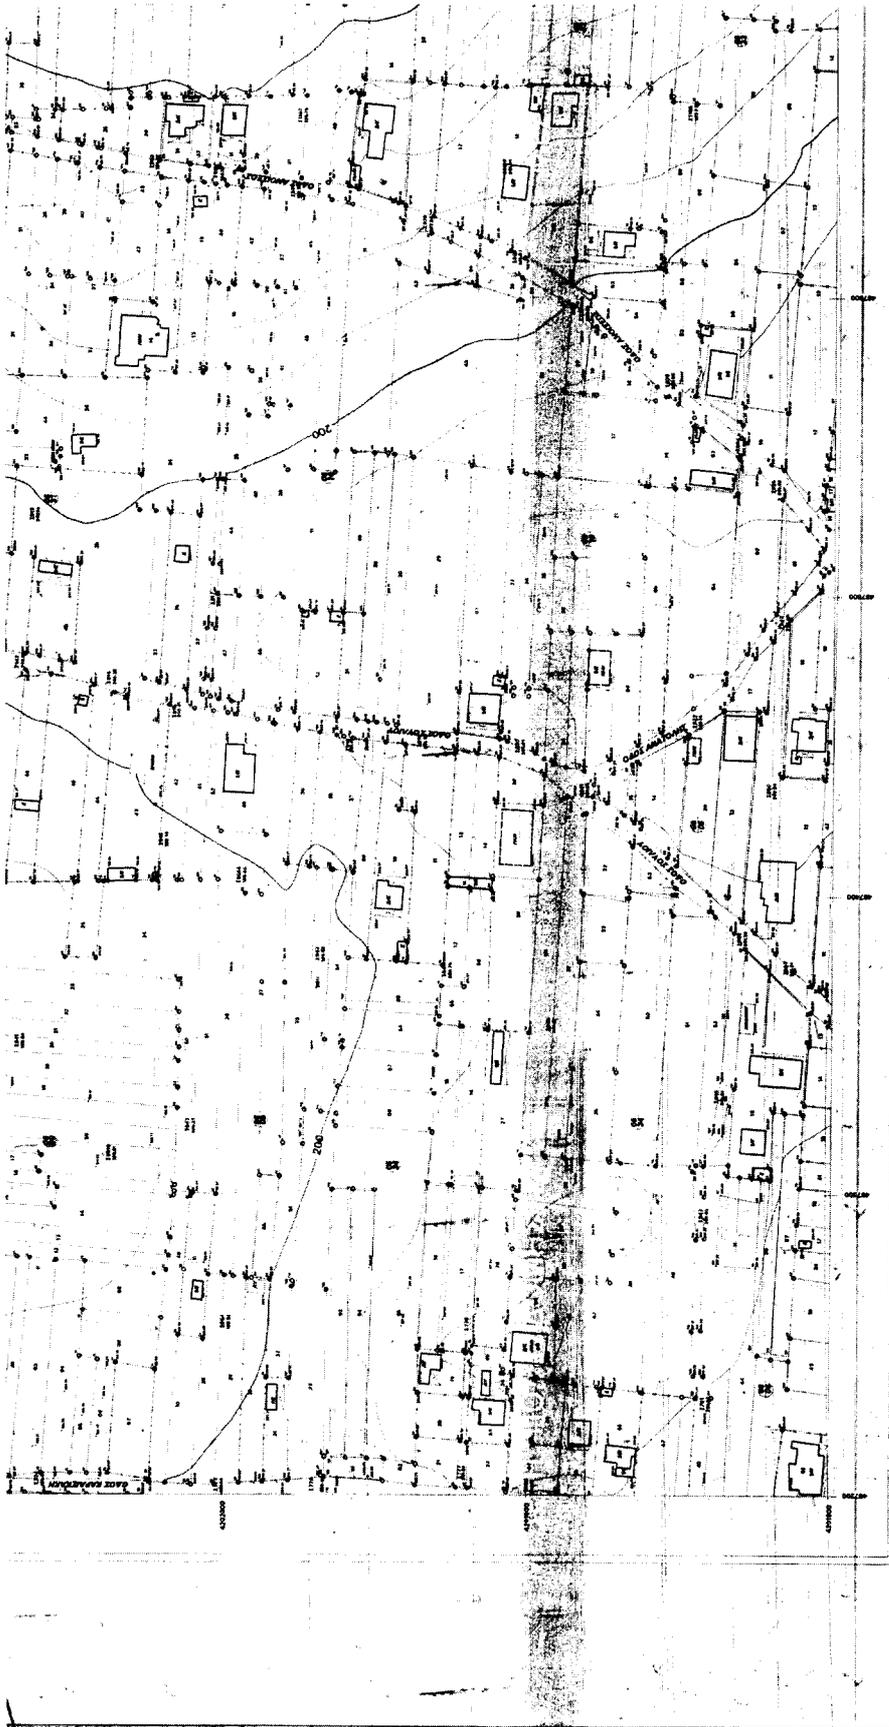

Μετρούμενη απόσταση: 80  
σε μέτρα φάλλο

ΕΓΓΛ. Ελευθέριος Γεωλόγος (Αρ. Πρωτ. 10/198.261258)  


Διεύθυνση ορίων φάλλων

485.4 202.4	487.2 202.4
485.4 201.8	487.2 201.8
485.4 201.2	487.2 201.2

ΝΟΜΟΣ  
ΑΤΤΙΚΗΣ (032)

ΔΗΜΟΣ  
ΠΑΛΛΗΝΙΑΣ (039)

**ΥΠΟΜΝΗΜΑ ΟΡΩΝ ΔΟΜΗΣΗΣ**

ΟΡΟΙ ΔΟΜΗΣΗΣ  
0.4

ΣΥΝΤΕΛΕΣΤΗΣ ΔΟΜΗΣΗΣ

ΤΟΜΕΙΣ ΔΟΜΗΣΗΣ ΟΡΩΝ ΔΟΜΗΣΗΣ

ΤΟΜΕΑΣ I  
200m / 10m

ΤΟΜΕΑΣ II  
400m / 10m

ΤΟΜΕΑΣ III  
800m / 10m


Απόφαση 2/1995 Κατοική Ζώνη Α  
Π.Δ. 23.2/83/1987/ΦΕΚ 186Α

ΕΘΝΙΚΟ ΤΥΠΟΓΡΑΦΕΙΟ  
Για τεχνικούς λόγους στο παρόν τεύχος έγινε αλληλούχι κατά ποσοστό 75%

**ΜΕΛΕΤΗ ΠΟΛΕΟΔΟΜΗΣΗΣ  
ΠΡΩΤΗΣ ΚΑΤΟΙΚΙΑΣ**

ΔΗΜΟΣ ΠΑΙΔΙΑΣ




ΑΝΑΘΕΤΗΡΑ ΕΡΓΟΥ  
ΕΡΕΥΝΗΤΙΚΟ ΚΕΝΤΡΟ

ΟΜΑΔΑ ΕΡΕΥΝΗΣ  
Τ.Υ. ΔΙΟΙΚ. ΠΑΙΔΙΑΣ  
Σ.Α.Π.Α.  
Σ.Π.Α.Α.

ΟΜΑΔΑ ΜΕΛΕΤΗΣ  
ΠΡΩΤΗΣ ΚΑΤΟΙΚΙΑΣ  
ΑΝΑΠΤΥΞΙΑΚΟ ΚΕΝΤΡΟ  
ΦΑΙΣΤΑ Ο.Ε.  
ΑΝΑΠΤΥΞΙΑΚΟ ΚΕΝΤΡΟ

ΔΙΑΜΟΝΗ ΠΡΩΤΗΣ ΚΑΤΟΙΚΙΑΣ 1:1000 ΠΕΡΙΟΧΗΣ ΜΕΛΕΤΗΣ


ΦΑΣΗ Γ ΟΡΙΣΤΙΚΗ ΠΟΛΕΟΔΟΜΙΚΗ ΜΕΛΕΤΗ	ΚΑΡΤΗΣ Π.1.1.-12	ΕΥΡΩΤΟΜΙΚΟ ΣΧΕΔΙΟ όπως τροποποιήθηκε με την απόφαση του Δ.Σ. του Δήμου Παιδιάς με αριθμό 2/1995 Κατοική Ζώνη Α με αρ.πρωτ. 77/12 (συμβόλαιο 22.03.2001) γνωμοδότηση του κεντρικού ΣΧΟΠ του ΥΠΕΧΩΔΕ
ΚΙΛΜΑΤΑ 1:1000	ΔΗΜΟΣ: ΠΑΙΔΙΑΣ	
ΗΜΕΡΟΜΗΝΙΑ: ΑΠΡΙΛΙΟΣ 2001	ΚΑΤΑΣΤΑΣΗ: ΑΤΙΤΙΣ	

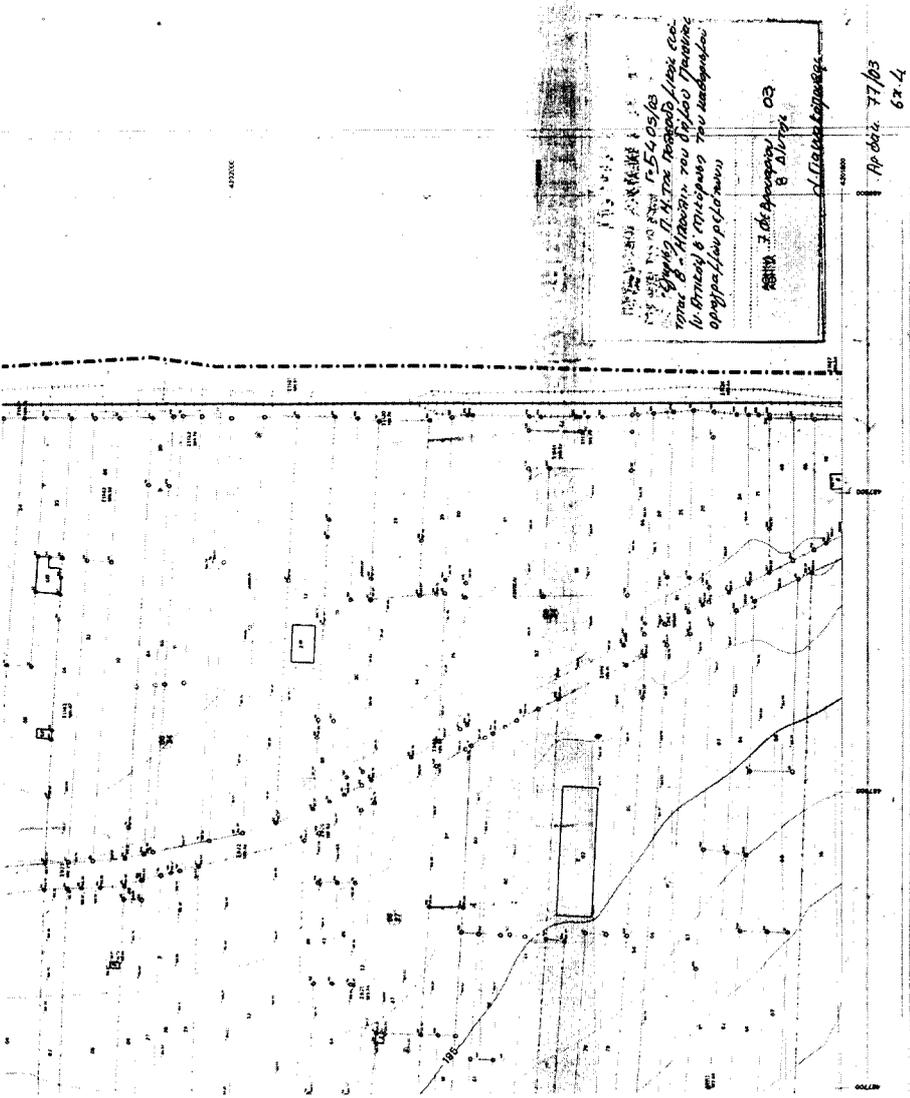


Εξουσιοδότηση  
Ο Δήμαρχος Παιδιάς

Το παρόν σχέδιο αναρτήθηκε στο...  
στο Διοικητικό Καθίστημα Παιδιάς βάσει της από...  
απόφασης του Δ.Σ. του Δήμου Παιδιάς

487.2 202.4 / 1

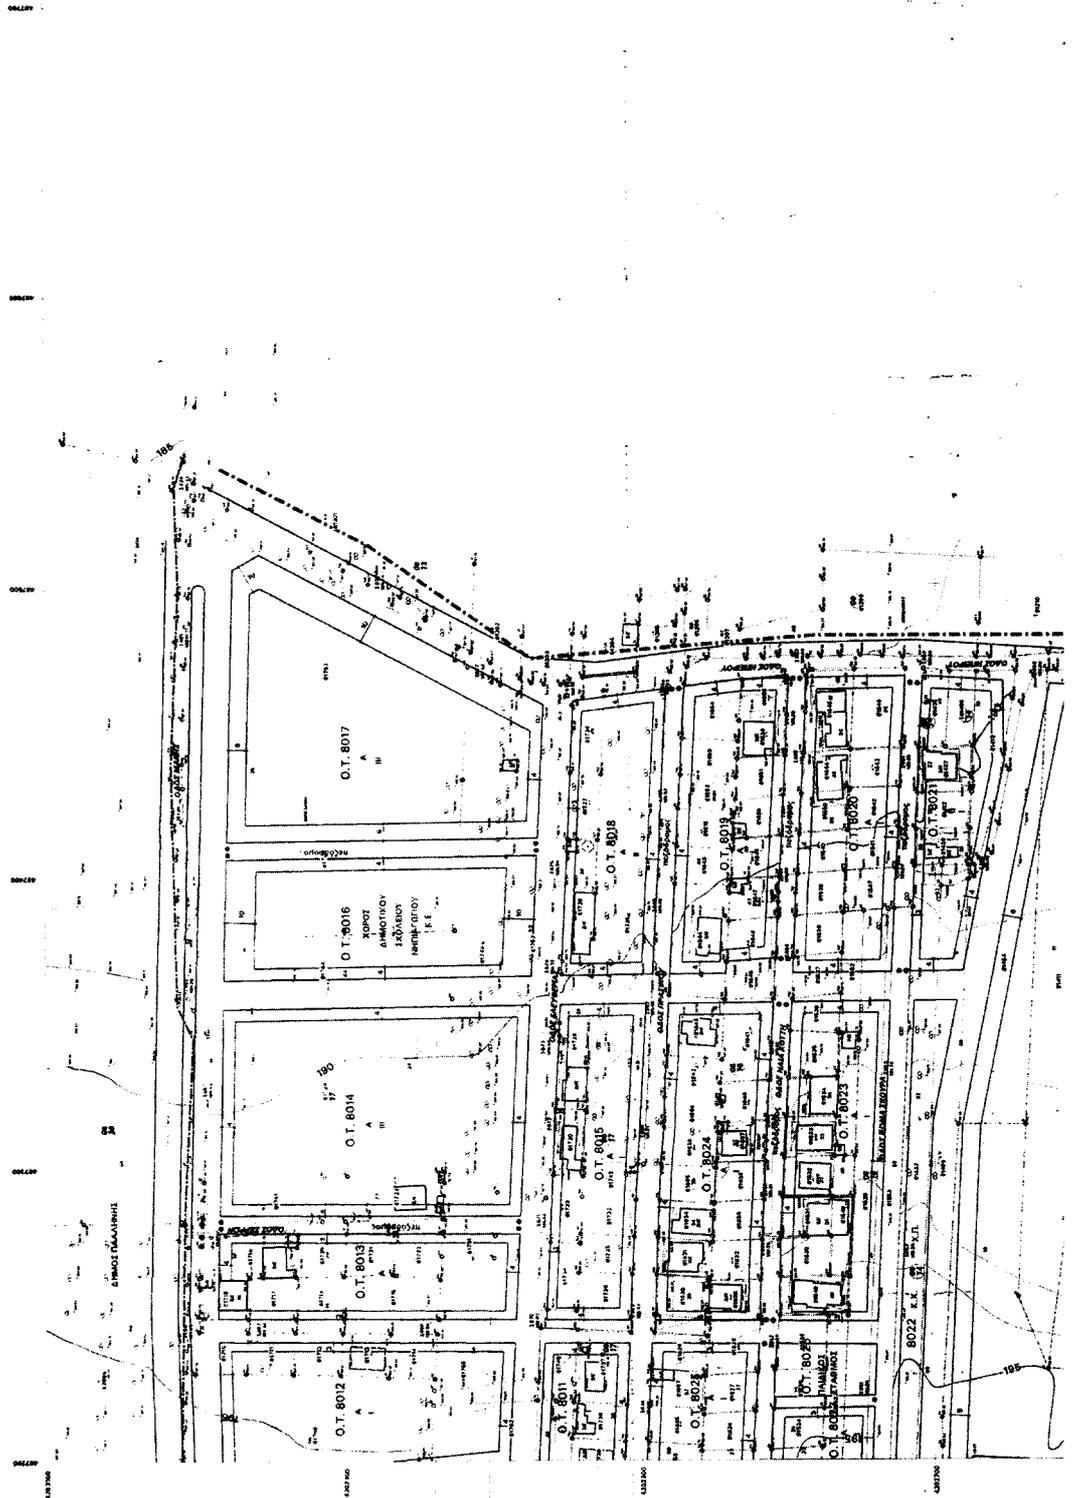



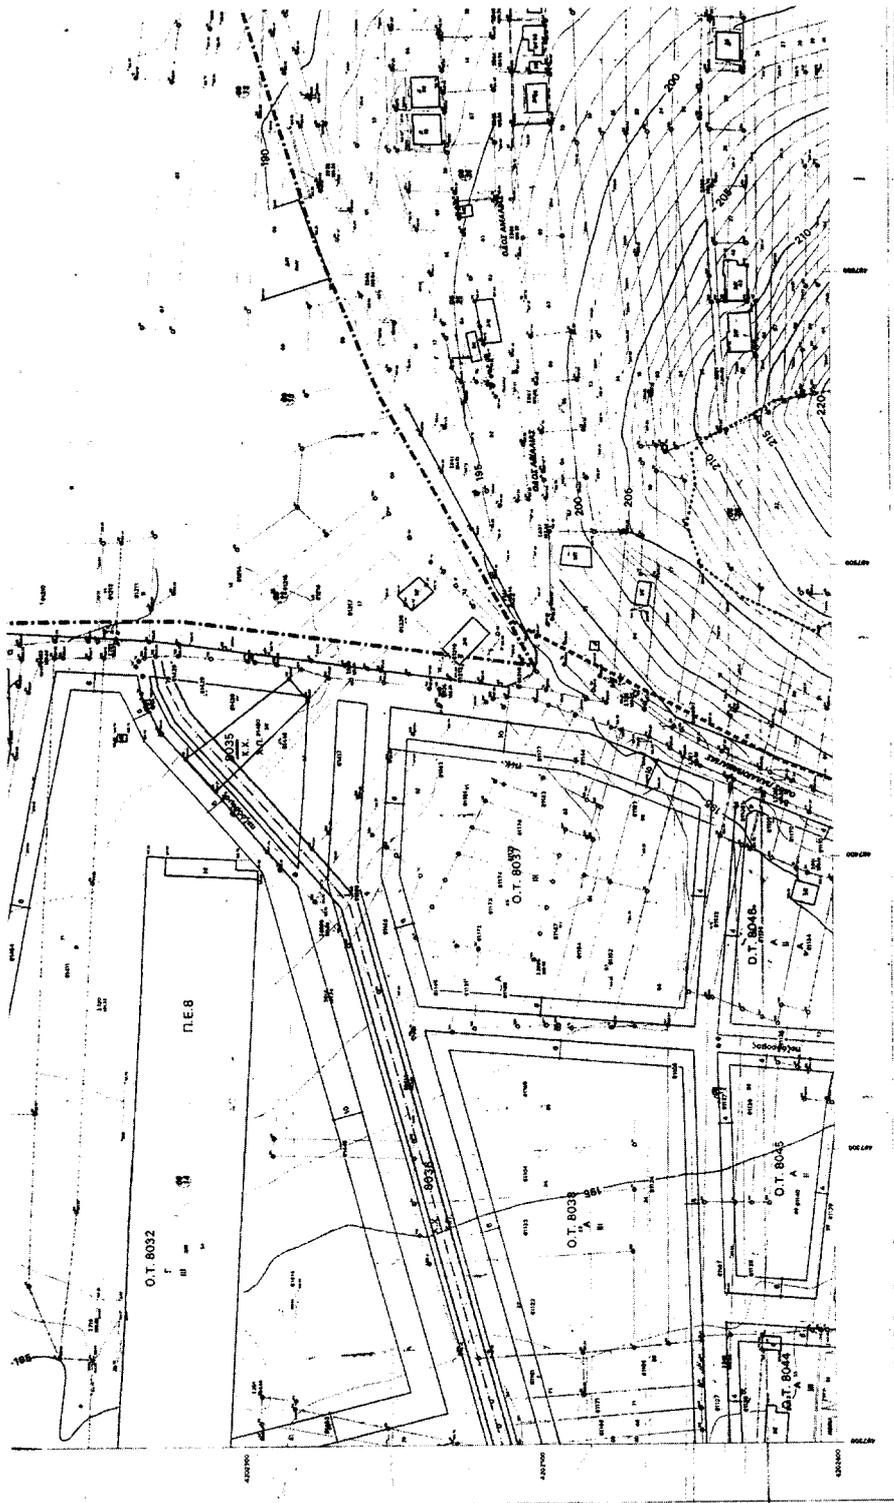





ΝΟΜΟΣ  
 ΑΤΤΙΚΗΣ (032)  
 ΔΗΜΟΣ  



Αριθ. 856

(2)

Κήρυξη αναδασωτέας έκτασης που βρίσκεται στο Δημόσιο δάσος του Δημοτικού διαμερίσματος Πολυσταφύλιου, Δήμου Θεσπρωτικού του Ν. Πρέβεζας.

Ο ΓΕΝΙΚΟΣ ΓΡΑΜΜΑΤΕΑΣ ΠΕΡΙΦΕΡΕΙΑΣ ΗΠΕΙΡΟΥ

Έχοντας υπόψη:

1. Το άρθρο 117 παρ. 3 του Συντάγματος.
2. Τις διατάξεις:
  - α. Του Ν.Δ. 532/70 «περί Διοικητικής Αποκέντρωσης».
  - β. Του Ν. 998/79 «περί Προστασίας των Δασών και Δασικών εν γένει εκτάσεων της χώρας» και συγκεκριμένα:
    1. Του άρθρ. 41 παρ. 1 και
    2. Του άρθρ. 38 παρ. 3.
  - γ. Του Ν. 2503/97 «Διοίκηση-Οργάνωση-Στελέχωση της περιφέρειας κ.λ.π.».
3. Τις 160417/8.7.1980 και 182447/24.9.1980 Διαταγές του Υπ. Γεωργίας.
5. Την 690/11.3.2003 πρόταση της Διεύθυνσης Δασών

Πρέβεζας, για κήρυξη αναδασωτέας της αναφερόμενης στο θέμα έκτασης, αποφασίζουμε:

Κηρύσσουμε αναδασωτέα, με σκοπό την ανόρθωση του υποβαθμισμένου δάσους Πολυσταφύλου, την έκταση των 66.292 τ.μ. που βρίσκεται στο Δημόσιο δάσος του Δημοτικού διαμερίσματος Πολυσταφύλου, Δήμου Θεσπρωτικού του Ν. Πρέβεζας και προσδιορίζεται από τα στοιχεία Α-Β-...-Θ-Ι-Α όπως φαίνονται στο συνημμένο διάγραμμα, το οποίο αποτελεί αναπόσπαστο μέρος της απόφασης αυτής και έχει όρια:

ΑΝΑΤΟΛΙΚΑ: Ανώνυμο ρέμα και μονοπάτι.

ΔΥΤΙΚΑ: Δασικό δρόμο.

ΒΟΡΕΙΑ: Δασικό δρόμο.

ΝΟΤΙΑ: Δασικό δρόμο και ανώνυμο ρέμα.

Η απόφαση αυτή να δημοσιευθεί στην Εφημερίδα της Κυβερνήσεως.

Ιωάννινα, 24 Μαρτίου 2003

Ο Γενικός Γραμματέας Περιφέρειας  
ΠΑΥΛΟΣ ΠΑΠΑΔΟΠΟΥΛΟΣ

