



04003391404030008



3609

ΕΦΗΜΕΡΙΣ ΤΗΣ ΚΥΒΕΡΝΗΣΕΩΣ

ΤΗΣ ΕΛΛΗΝΙΚΗΣ ΔΗΜΟΚΡΑΤΙΑΣ

ΤΕΥΧΟΣ ΤΕΤΑΡΤΟ

Αρ. Φύλλου 339

14 Απριλίου 2003

ΠΕΡΙΕΧΟΜΕΝΑ

ΑΠΟΦΑΣΕΙΣ

- Καθορισμός ορίων αιγιαλού και δημιουργία ζώνης παραλίας στη θέση «Λεύκη» Δήμου Πτελεού Ν. Μαγνησίας..... 1
- Τροποποίηση του ρυμοτομικού σχεδίου Γιάννουλης Ν. Λάρισας στα Ο.Τ. 214. 2

ΑΠΟΦΑΣΕΙΣ

- Αριθ. 1017791/1503/Β0010 (1)
- Καθορισμός ορίων αιγιαλού και δημιουργία ζώνης παραλίας στη θέση «Λεύκη» Δήμου Πτελεού Ν. Μαγνησίας.

Ο ΥΦΥΠΟΥΡΓΟΣ ΟΙΚΟΝΟΜΙΑΣ ΚΑΙ ΟΙΚΟΝΟΜΙΚΩΝ

Έχοντας υπόψη:

1. Τις διατάξεις του Ν. 2971/2001 (ΦΕΚ 285 τ.Α'/19.12.2001) "Περί αιγιαλού και παραλίας".
2. Τις διατάξεις του Ν.Δ. 439/70 "περί συμπληρώσεως των διατάξεων περί αιγιαλού".
3. Τις διατάξεις του Ν. 3200/55 "περί διοικητικής αποκεντρώσεως όπως αυτές τροποποιήθηκαν και ισχύουν σήμερα με τα Ν.Δ. 532/70, Β.Δ. 704/70, Β.Δ. 705/70, Β.Δ. 192/72, Π.Δ. 71/84, Π.Δ. 347/86, Ν. 2026/92 και Π.Δ. 97/93.
4. Τις διατάξεις του άρθρου 19 παρ. 5 του Ν. 2344/95, του άρθρου 52 παρ.6 του Ν. 2218/1994, του άρθρου 4 παρ. 7 του Ν. 2240/94, δυνάμει των οποίων αρμοδιότητες του Υπουργείου Οικονομικών που είχαν μεταβιβασθεί στους Νομάρχες, ανήκουν στον Περ/κό Δ/ντή, σε συνδυασμό με αυτές του άρθρου 14 παρ.2 του Ν. 2399/96, με τις οποίες προβλέπεται η κατάργηση των θέσεων των Περιφερειακών Δ/ντών, οι αρμοδιότητές πλέον του οποίου περιήλθαν στο Γενικό Γραμματέα της Περιφέρειας που ασκούνται από τον Αναπληρωτή Περιφερειακό Διευθυντή.
5. Τις διατάξεις του τέταρτου εδαφίου της παραγρ. 2 του άρθρου 1 και της παραγρ.6 του ίδιου άρθρου του Ν. 2503/97 "Διοίκηση, Οργάνωση, Στελέχωση της Περιφέρειας, ρύθμιση θεμάτων για την Τοπική Αυτοδιοίκηση και άλλες διατάξεις" (ΦΕΚ 107 τ.Α'), σύμφωνα με τις οποίες οι Περιφερειακές Υπηρεσίες του Υπουργείου Οικονομικών,

που συγκροτούσαν την Περιφερειακή Διοίκηση του Νομού ή Νομαρχίας δεν υπήχθησαν στην ενιαία οργανική μονάδα της Περιφέρειας, ούτε καταργήθηκαν, αλλά αποτελούν από 1.9.97 Υπηρεσίες του Υπουργείου Οικονομικών.

6. Το 28979/31.7.97 έγγραφο της Δ/νσης Διοίκησης του Υπ. Εσωτερικών, Δημ. Διοίκησης και Αποκέντρωσης, σύμφωνα με το οποίο οι αρμοδιότητες του Γενικού Γραμματέα της Περιφέρειας σε θέματα Υπηρεσιών του Υπ. Οικονομικών μεταφέρονται από 1.9.97 στον Υπουργό Οικονομικών.

7. Την 1100383/1330/Α0006/31.10.2001 (ΦΕΚ 1485/τ.Β'/31.10.2001) κοινή απόφαση του Πρωθυπουργού και Υπουργού Οικονομικών "Περί ανάθεσης αρμοδιοτήτων του Υπουργού Οικονομικών στους Υφυπουργούς".

8. Την 1115093/1378/Α0006/17.12.2001 (ΦΕΚ 1720/τ.Β'/21.12.2001) απόφαση του Υφυπουργού Οικονομικών "περί μεταβίβασης αρμοδιοτήτων του Υφυπουργού Οικονομικών στον Γενικό Γραμματέα, Γενικούς Διευθυντές κ.λπ. του Υπουργείου Οικονομικών", καθώς και την υπ' αριθ. 1041136/468/Α0006/8.5.2002 απόφαση του Υφυπουργού Οικονομίας και Οικονομικών» με την οποία τροποποιείται και συμπληρώνεται η προηγούμενη Απόφαση.

9. Την από 15.10.2002 έκθεση της κατά το άρθρο 3 του Ν. 2971/19.12.2001 (ΦΕΚ 285/τ.Α'/19.12.2001) "Περί αιγιαλού και παραλίας" αρμόδιας Επιτροπής καθορισμού ορίων αιγιαλού και παραλίας, για τον καθορισμό ορίων αιγιαλού και δημιουργία ζώνης παραλίας στη θέση "Λεύκη" του Δήμου Πτελεού Ν. Μαγνησίας.

10. Το, από Ιούλιο του 2002 τοπογραφικό και υψομετρικό διάγραμμα, κλίμακας 1: 500 σε δύο (2) πινακίδες, το οποίο συντάχθηκε από τον Νικόλαο Αθαν. Κάτση Τοπογράφο Μηχανικό και θεωρήθηκε για την ακρίβεια της αποτύπωσης την 15.10.2002 από την Βασιλική Χατζηπλή Τοπογράφο Μηχανικό, της Κτηματικής Υπηρεσίας Ν. Μαγνησίας.

11. Την 544.5/36/03/ΣΧ46/22.1.2003 σύμφωνη γνώμη του ΓΕΝ για τα όρια αιγιαλού - παραλίας, αποφασίζουμε:

Επικυρώνουμε την από 15.10.2002 έκθεση της κατά το άρθρο 3 του Ν. 2971/19.12.2001 αρμόδιας Επιτροπής καθορισμού ορίων αιγιαλού και παραλίας, για τον καθορισμό ορίων αιγιαλού και δημιουργία ζώνης παραλίας στη θέση "Λεύκη" Δήμου Πτελεού Ν. Μαγνησίας καθώς επίσης το από Ιούλιο του 2002 τοπογραφικό και υψομετρικό

διάγραμμα, κλίμακας 1:500 σε δύο (2) πινακίδες, το οποίο συντάχθηκε από τον Νικόλαο Αθαν.Κάτση Τοπογράφο Μηχανικό και θεωρήθηκε για την ακρίβεια της αποτύπωσης την 15.10.2002 από την Βασιλική Χατζηπλή Τοπογράφο Μηχανικό, της Κτηματικής Υπηρεσίας Ν. Μαγνησίας.

Στο τοπογραφικό αυτό διάγραμμα καθορίστηκε από την αρμόδια Επιτροπή, όπως πιο πάνω αναφέρεται:

Η οριογραμμή του αιγιαλού με συνεχή κόκκινη πολυγωνική γραμμή με κορυφές 1,2,3..... έως και 35 της οποίας οι κορυφές εξασφαλίζονται με συντεταγμένες του κρατικού τριγωνομετρικού δικτύου στην Ε.Γ.Σ.Α 87.

Η οριογραμμή της παραλίας με συνεχή κίτρινη πολυγωνική γραμμή, με κορυφές 1', 2', 3' έως και 35'.

Καθορίζεται ζώνη παραλίας πλάτους 15 μέτρων διότι δεν εξυπηρετούνται οι σκοποί του άρθρου 1. παρ. 2 του Ν. 2971/2001.

Αποφαινεται ότι δεν υφίσταται παλαιός αιγιαλός.

Η απόφαση αυτή μαζί με την Έκθεση της Επιτροπής και το τοπογραφικό διάγραμμα, να δημοσιευθούν στην Εφημερίδα της Κυβερνήσεως.

Αθήνα, 13 Μαρτίου 2003

Με εντολή Υφυπουργού

Ο Γενικός Διευθυντής

Δημ. Περιουσίας & Εθν. Κληρ/των

ΣΠΥΡΟΣ Ι. ΣΤΑΘΗΣ

ΕΚΘΕΣΗ

επιτροπής καθορισμού των ορίων αιγιαλού, παραλίας, παλαιού αιγιαλού σύμφωνα με τα άρθρα 3, 4 & 5 του Ν. 2971/2001 Καθορισμός για πρώτη φορά των ορίων αιγιαλού κλπ στην θέση "Λεύκη" Δήμου Πτελεού Ν. Μαγνησίας.

Στο Βόλο σήμερα την 15.10.2002 οι υπογεγραμμένοι:

1. ΕΥΘΥΜΙΟΥ ΔΗΜΗΤΡΙΟΣ προϊστάμενος της Κτηματικής Υπηρεσίας Ν. Μαγνησίας, ως πρόεδρος.

2. ΠΙΤΣΟΥΛΑΚΗΣ ΑΝΤΩΝΙΟΣ Λιμενάρχης ΒΟΛΟΥ ως μέλος και,

3. ΧΑΤΖΗΠΛΗ ΒΑΣΙΛΙΚΗ, τοπογράφος μηχανικός της Κτηματικής Υπηρεσίας ως μέλος,

4. ΜΑΓΓΟΣ ΒΑΪΟΣ, διευθυντής της Διεύθυνσης Πολεοδομίας Νομαρχιακής Αυτοδιοίκησης Ν. Μαγνησίας, ως μέλος,

5. ΜΠΟΜΠΟΡΙΔΗΣ ΧΡΗΣΤΟΣ, διευθυντής Χωροταξίας & Περιβάλλοντος της Γενικής Γραμματείας της περιφέρειας Θεσσαλίας, ως μέλος που αποτελούμε την επιτροπή καθορισμού των ορίων αιγιαλού, παραλίας και παλαιού αιγιαλού, σύμφωνα με τα άρθρα 3, 4 & 5 του Ν. 2971/2001 (Φ.Ε.Κ. 285/Δ/19.12.2001) και της αριθμ. 1419/5.6.2002 απόφασης του Προϊσταμένου της Οικονο-

μικής Επιθεώρησης Θεσσαλίας, μετά από αυτοψία στην παραπάνω περιοχή στις 15.10.2002 ύστερα από πρόσκληση του Προέδρου της επιτροπής με το αριθ. 2330/1.10.2002 έγγραφο, αφού λάβαμε υπόψη:

1. Την από 17.6.2002 αίτηση του Νικολάου Κατσή με την οποία ζητείται ο καθορισμός του αιγιαλού και της παραλίας στην παραπάνω περιοχή.

2 Τις διατάξεις του Νόμου 2971/2001 (Φ.Ε.Κ 285 Δ'/19.12.2001) και ειδικότερα τα άρθρα 4,5,6,7,8, και 9.

3. Το τοπογραφικό και υψομετρικό διάγραμμα της παραπάνω περιοχής με κλίμακα 1: 500, που συντάχθηκε τον ΙΟΥΛΙΟ 2002 από τον τοπογράφο μηχανικό ΝΙΚΟΛΑΟ ΑΘΑΝ. ΚΑΤΣΗ σε δύο (2) πινακίδες και ελέγχθηκε και θεωρήθηκε από την Βάσω Χατζηπλή, τοπογράφο μηχανικό της Κτηματικής Υπηρεσίας Ν. Μαγνησίας στις 15.10.2002.

4. Την αντίληψη που σχηματίστηκε λαμβάνοντας υπόψη, ύστερα από αυτοψία τις φυσικές και λοιπές ενδείξεις που επηρεάζουν το πλάτος του αιγιαλού και της παραλίας και ειδικότερα :

α) τη γεωμορφολογία του εδάφους, αναφορικά με κατηγορίες υψηλών και χαμηλών ακτών, τη σύστασή του καθώς και το φυσικό όριο βλάστησης,

β) την ύπαρξη, τα όρια και το είδος παράκτιων φυσικών πόρων,

γ) Την εκτίμηση των μετεωρολογικών στοιχείων της περιοχής,

δ) τη μορφολογία του πυθμένα,

ε) τον τομέα ανάπτυξης κυματισμού σε σχέση με το μέτωπο της ακτής,

στ) την ύπαρξη τεχνικών έργων στην περιοχή, που νομίμως υφίστανται, αποφασίζουμε:

Καθορίζουμε στο παραπάνω τοπογραφικό διάγραμμα:

1. Την οριογραμμή του αιγιαλού με κόκκινη συνεχή πολυγωνική γραμμή 1, 2, 3,... έως και 35 της οποίας οι κορυφές εξασφαλίζονται με συντεταγμένες του κρατικού τριγωνομετρικού δικτύου.

2. Την οριογραμμή της παραλίας για την εξυπηρέτηση των σκοπών του άρθρου 1 § 2 του Ν. 2971/2001 με κίτρινη συνεχή πολυγωνική γραμμή 1', 2', 3' έως και 35' της οποίας οι πλευρές είναι παράλληλες της γραμμής αιγιαλού σε απόσταση σταθερή 15,00 μ.

3. Αποφαινόμεστε ότι δεν υπάρχει παλαιός αιγιαλός.

Η Επιτροπή

Ο Πρόεδρος

ΔΗΜΗΤΡΙΟΣ ΕΥΘΥΜΙΟΥ

Τα Μέλη

ΑΝΤ. ΠΙΤΣΟΥΛΑΚΗΣ ΒΑΣΙΛΙΚΗ ΧΑΤΖΗΠΛΗ

ΒΑΪΟΣ ΜΑΓΓΟΣ ΧΡΗΣΤ. ΜΠΟΡΜΠΟΡΙΔΗΣ





ΣΥΝΤΕΤΑΓΜΕΝΕΣ ΚΟΡΥΦΩΝ ΓΡΑΜΜΗΣ ΑΙΓΙΑΛΟΥ



ΣΥΝΤΕΛΕΜΕΝΕΣ ΤΡΙΓΩΝΟΜΕΤΡΙΚΟΥ



ΓΑΒΡΙΛΑ-ΛΕΥΚΑ: Χ-412395.983 ψ-4323595.479 Η-187.794

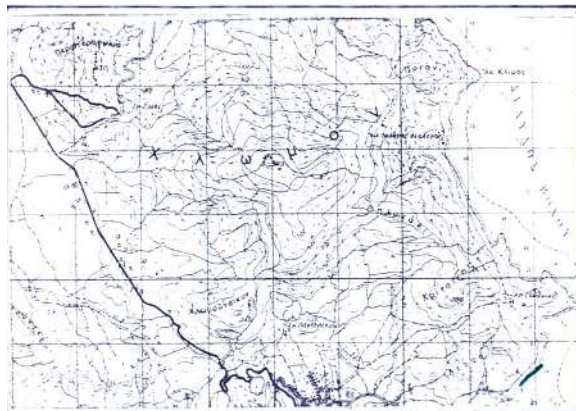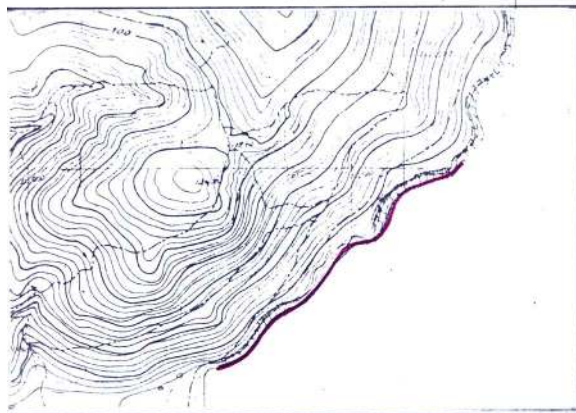

APXEIO: LEFKI.FPL

ΑΡΙΘΜΟΣ ΕΛΕΓΧΟΥ	Τ1

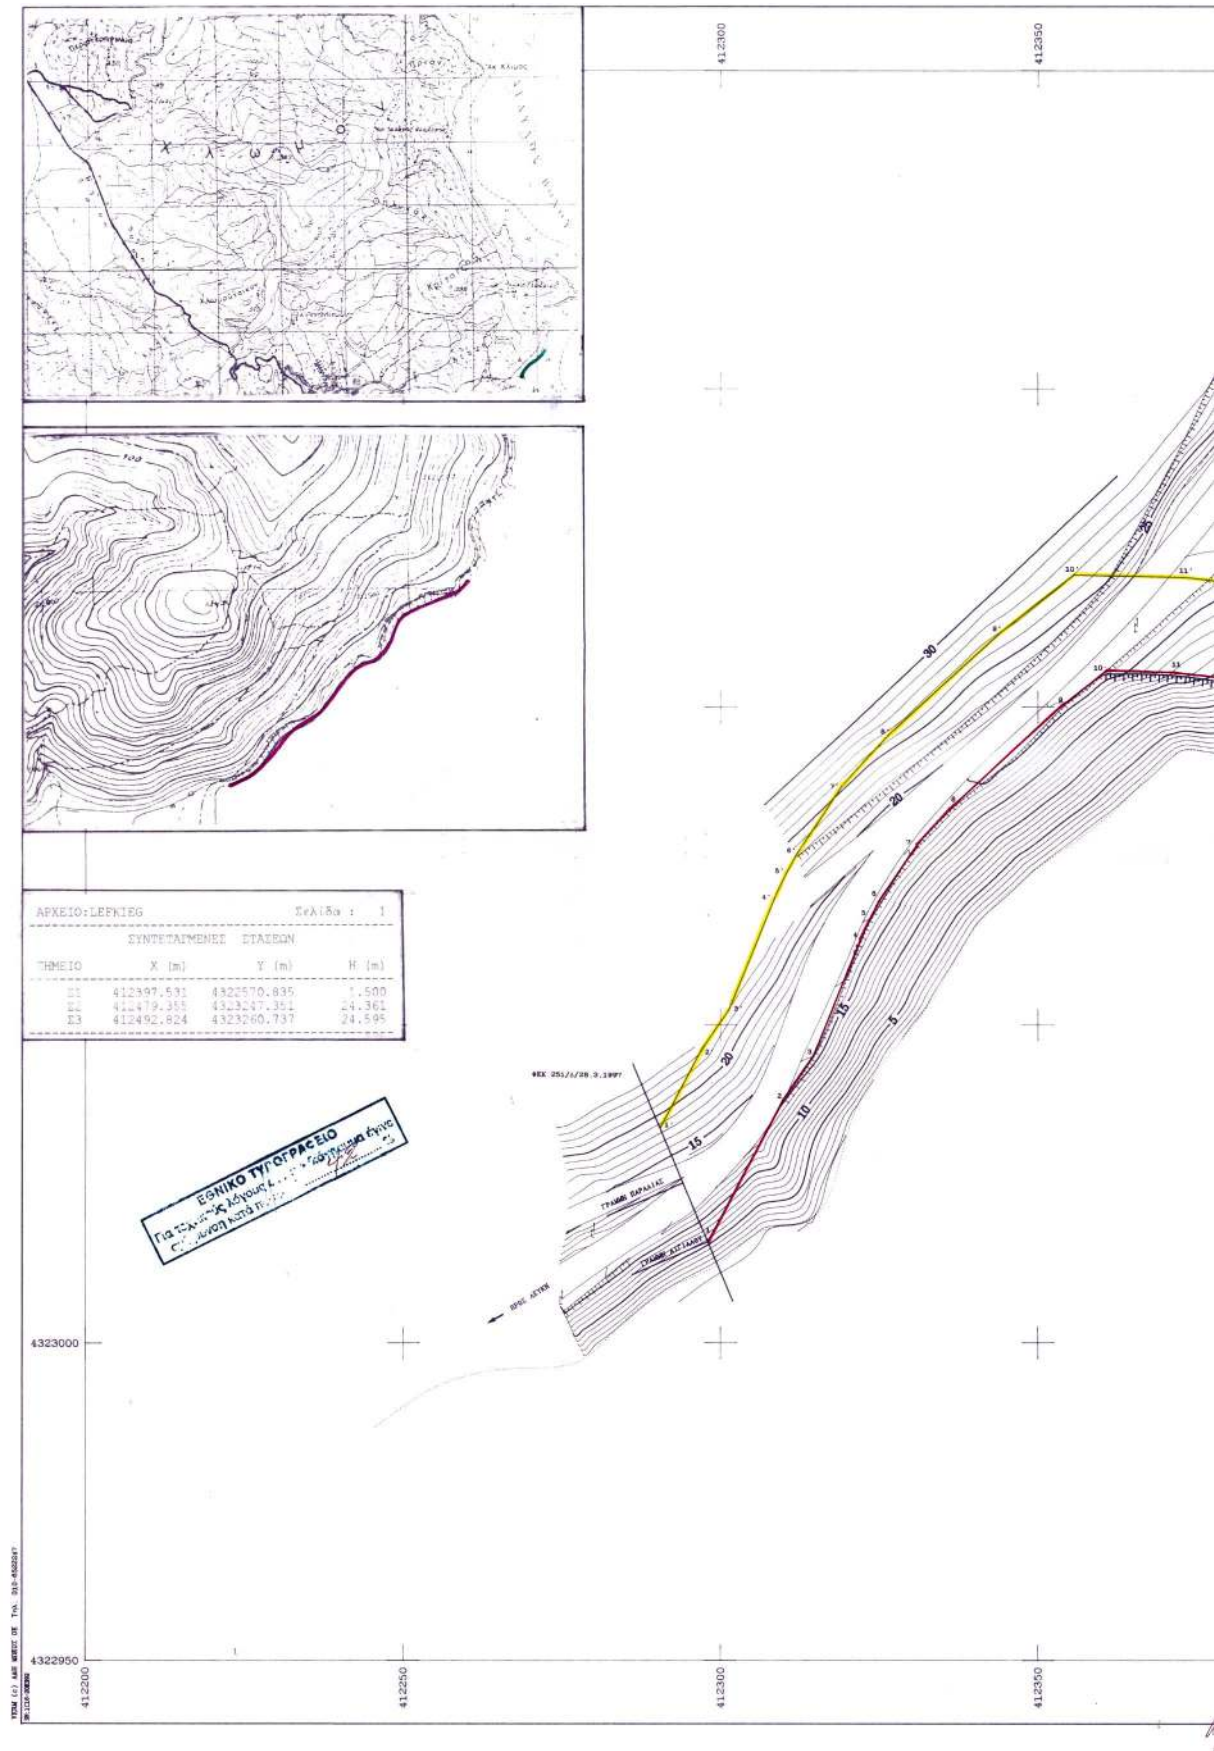

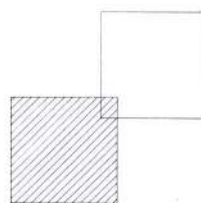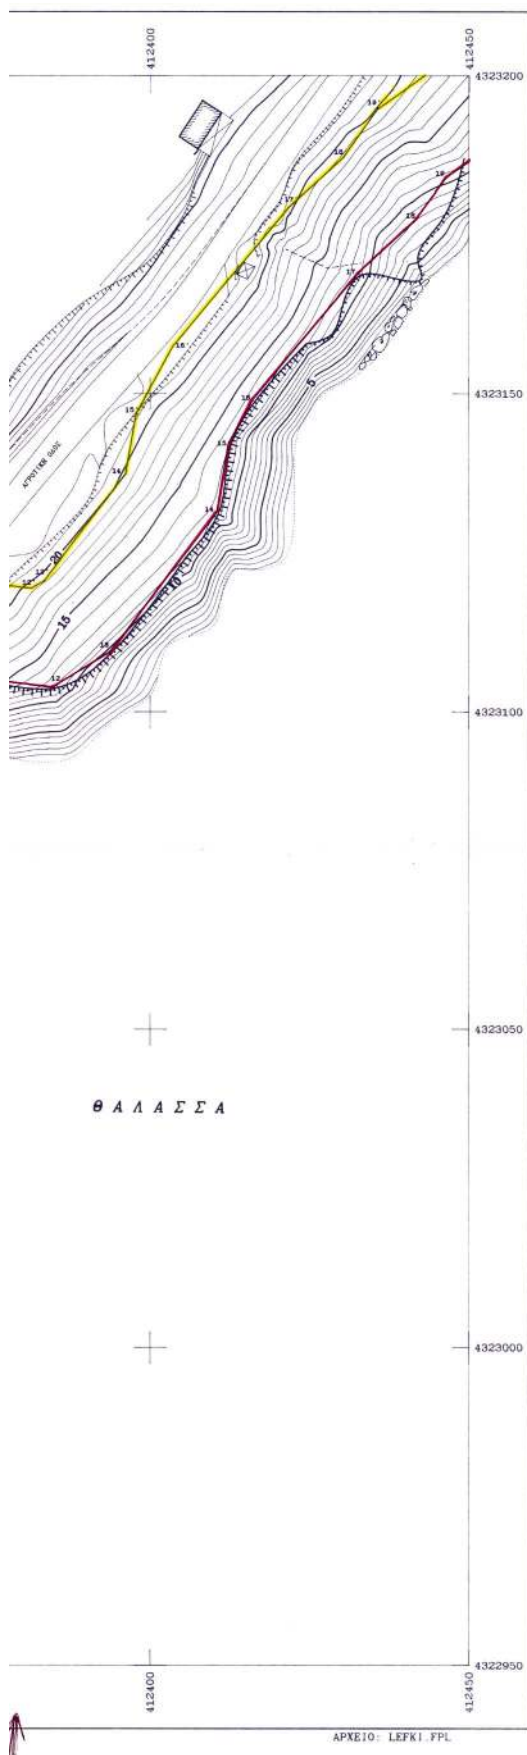

ΣΥΝΤΕΤΑΓΜΕΝΕΣ ΚΟΡΥΦΩΝ ΓΡΑΜΜΗΣ ΑΙΓΙΑΛΟΥ

Α/Α	ΣΥΝ/ΝΗ X	ΣΥΝ/ΝΗ Y
1	412298.038	4323015.855
2	412309.874	4323038.275
3	412314.672	4323045.202
4	412322.227	4323063.657
5	412323.688	4323066.728
6	412325.102	4323069.359
7	412330.964	4323078.317
8	412337.036	4323084.917
9	412353.628	4323100.001
10	412360.672	4323105.574
11	412371.864	4323105.317
12	412384.807	4323103.628
13	412393.668	4323109.223
14	412410.405	4323131.236
15	412412.234	4323141.925
16	412416.023	4323148.949
17	412432.540	4323158.830
18	412441.874	4323177.293
19	412446.406	4323183.964
20	412462.159	4323195.259
21	412487.308	4323209.245
22	412487.213	4323205.517
23	412503.113	4323220.248
24	412501.757	4323235.220
25	412510.160	4323254.646
26	412513.637	4323269.996
27	412521.145	4323278.316
28	412545.342	4323296.709
29	412575.393	4323313.118
30	412588.907	4323317.226
31	412598.266	4323316.396
32	412610.457	4323313.141
33	412628.217	4323332.079
34	412637.134	4323349.699
35	412644.480	4323359.185

ΣΥΝΤΕΤΑΓΜΕΝΕΣ ΤΡΙΓΩΝΟΜΕΤΡΙΚΟΥ

ΓΑΒΡΙΛΙΑ-ΛΕΥΚΑ: X=412399.993 Y=4323595.479 H=187.794

ΥΠΟΥΡΓΕΙΟ ΟΙΚΟΝΟΜΙΑΣ ΚΑΙ ΟΙΚΟΝΟΜΙΚΩΝ
ΚΤΗΜΑΤΙΚΗ ΥΠΗΡΕΣΙΑ Ν. ΜΑΓΝΗΣΙΑΣΤΟ ΠΟΓΡΑΦΙΚΟ ΔΙΑΓΡΑΜΜΑ
ΚΑΘΟΡΙΣΜΟΥ ΓΡΑΜΜΩΝ ΑΙΓΙΑΛΟΥ ΚΑΙ ΠΑΡΑΛΙΑΣΠΕΡΙΟΧΗ : ΛΕΥΚΗ ΕΝΔΙΑΦΕΡΟΜΕΝΟΣ : ΚΙΝΝΟΣ ΧΟΥΔΙΑΡΑΣ
ΔΗΜΟΣ : ΠΥΛΑΓΟΥ
ΝΟΜΟΣ ΜΑΓΝΗΣΙΑΣΝΙΚΟΛΑΟΣ ΑΓΑΝ. ΚΑΤΙΝΗΣ




Αριθ. 1793

(2)

Τροποποίηση του ρυμοτομικού σχεδίου Γιάννουλης
Ν. Λάρισας στα Ο.Τ. 214.

Ο ΝΟΜΑΡΧΗΣ ΛΑΡΙΣΑΣ

Έχοντας υπόψη:

1. Τις διατάξεις του άρθρου 3 και 70 του Ν.Δ. της 17.7.1923 (ΦΕΚ 228/Α) "Περί σχεδίων πόλεων κ.λπ." όπως τροποποιήθηκε και συμπληρώθηκε μεταγενέστερα.

2. Τις διατάξεις των άρθρων 152, 154 του Π.Δ. της 14/27.7.1999 "Κώδικας βασικής Πολεοδομικής Νομοθεσίας" ΦΕΚ 580 Δ' 99.

3. Τις διατάξεις του άρθρου 29 του Ν.2831/2000 (ΦΕΚ 140 Α) "Περί τροποποίησης των διατάξεων του Ν. 1577/85 (Γενικός Οικοδομικός Κανονισμός) και άλλες Πολεοδομικές διατάξεις" όπως αντικαταστάθηκαν με το άρθρο 10 του Ν. 3044/2002 (ΦΕΚ 197 Α) "Μεταφορά συντελεστή δόμησης κλπ."

4. Τις διατάξεις του Ν.2218/94 "ίδρυση Νομαρχιακής αυτοδιοίκησης κ.λπ." (ΦΕΚ 90 Α') όπως τροποποιήθηκαν και συμπληρώθηκαν με τον Ν. 2242/94 "Συμπλήρωση διατάξεων για τη Νομαρχιακή Αυτοδιοίκηση κ.λπ."

5. Το από 19.9.96 Π.Δ. (ΦΕΚ 1164 Δ') για την επέκταση ρυμοτομικού σχεδίου Γιάννουλης.

6. Την απόφαση 138/11/2002 του Δημοτικού Συμβουλίου Γιάννουλης.

7. Τη γνωμοδότηση 11/3/6.3.2003 του Συμβουλίου Χωροταξίας Οικισμού και Περιβάλλοντος Ν. Λάρισας.

8. Το γεγονός ότι από τις κανονιστικές διατάξεις αυτής της απόφασης δεν προκαλείται δαπάνη σε βάρος του Κρατικού Προϋπολογισμού και του ΟΤΑ.

Και επειδή η προτεινόμενη τροποποίηση προέκυψε από την κατασκευή της οδού Λάρισας - Κοζάνης και της οδού Γιάννουλης - Φαλάνης με μετατόπιση των Ο. Γ. προς το εσωτερικό του Ο.Τ. 214, αποφασίζουμε:

Εγκρίνουμε την τροποποίηση του ρυμοτομικού σχεδίου Γιάννουλης στο Ο.Τ. 214 όπως φαίνεται στο σχεδιάγραμμα σε κλίμακα 1: 500 που συνοδεύει την απόφαση αυτή.

Η ισχύς της απόφασης αυτής αρχίζει από τη δημοσίευσή της στην Εφημερίδα της Κυβερνήσεως.

Η απόφαση αυτή με το συνημμένο σχεδιάγραμμα να δημοσιευθεί στην Εφημερίδα της Κυβερνήσεως.

Λάρισα, 19 Μαρτίου 2003

Ο Νομάρχης

ΛΟΥΚΑΣ ΚΑΤΣΑΡΟΣ

