



04003641704030016



3813

ΕΦΗΜΕΡΙΣ ΤΗΣ ΚΥΒΕΡΝΗΣΕΩΣ

ΤΗΣ ΕΛΛΗΝΙΚΗΣ ΔΗΜΟΚΡΑΤΙΑΣ

ΤΕΥΧΟΣ ΤΕΤΑΡΤΟ

Αρ. Φύλλου 364

17 Απριλίου 2003

ΑΠΟΦΑΣΕΙΣ

Αριθ. 13430

Καθορισμός περιοχών παρέμβασης για την αισθητική αναβάθμιση των σταθμών "ΑΝΩ ΠΑΤΗΣΙΑ", "ΑΓΙΟΣ ΝΙΚΟΛΑΟΣ", "ΚΑΤΩ ΠΑΤΗΣΙΑ" του δήμου Αθηναίων, "ΠΕΡΙΣΣΟΣ" του δήμου Νέας Ιωνίας και "ΗΡΑΚΛΕΙΟ" του δήμου Ηρακλείου (Ν. Αττικής) και καθορισμός όρων και περιορισμών δόμησης αυτών".

ΟΙ ΥΠΟΥΡΓΟΙ

ΠΕΡΙΒΑΛΛΟΝΤΟΣ, ΧΩΡΟΤΑΞΙΑΣ ΚΑΙ ΔΗΜΟΣΙΩΝ ΕΡΓΩΝ-ΜΕΤΑΦΟΡΩΝ ΚΑΙ ΕΠΙΚΟΙΝΩΝΙΩΝ

Έχοντας υπόψη:

1. Τις διατάξεις των παρ. 1 (εδ. β5), 2 και 5 του άρθρου 7 του Ν. 2947/2001 "Θέματα Ολυμπιακής Φιλοξενίας, Έργων Ολυμπιακής Υποδομής και άλλες διατάξεις" (Α' 228).

2. Τις διατάξεις της παρ. 4 (εδ.α) του άρθρου εβδόμου του Ν. 1955/1991 "Ιδρυση Εταιρείας με την επωνυμία "ΑΤΤΙΚΟ ΜΕΤΡΟ Ανώνυμος Εταιρεία" και ρύθμιση συναφών θεμάτων" (Α' 112), όπως συμπληρώθηκε με το άρθρο 17 του Ν. 2801/2000 "Ρυθμίσεις θεμάτων αρμοδιότητας του Υπουργείου Μεταφορών και Επικοινωνιών και άλλες διατάξεις" (Α' 46).

3. Τις διατάξεις του άρθρου 29Α του ν. 1558/1985 "Κυβέρνηση και Κυβερνητικά 'Οργανα" (Α'137), που προστέθηκε με το άρθρο 27 του Ν. 2081/1992 (Α' 154) και τροποποιήθηκε με την παρ. 2α του άρθρου 1 του Ν. 2469/1997 (Α' 38).

4. Την Y6/31.10.2001 απόφαση του Πρωθυπουργού και της Υπουργού Περιβάλλοντος, Χωροταξίας και Δημοσίων Έργων "ανάθεση αρμοδιοτήτων Υπουργού Περιβάλλοντος, Χωροταξίας και Δημοσίων Έργων στους Υφυπουργούς Περιβάλλοντος, Χωροταξίας και Δημοσίων Έργων" (Β' 1484).

5. Την 16576/15.10.2002 (αρ. πρωτ. ΥΠΕΧΩΔΕ 22060/9725/16.10.2002) αίτηση της Ανώνυμης Εταιρείας Ηλεκτρικών Σιδηροδρόμων Αθηνών - Πειραιώς (ΗΣΑΠ Α.Ε.).

6. Την 2453/2002 γνωμοδότηση Δημοτικού Συμβουλίου Αθηναίων.

7. Την 492/2001 γνωμοδότηση Δημοτικού συμβουλίου Νέας Ιωνίας.

8. Την 204/2001 γνωμοδότηση Δημοτικού συμβουλίου Ηρακλείου.

9. Την 31/2003 γνωμοδότηση του Κεντρικού Συμβουλίου Χωροταξίας Οικισμού και Περιβάλλοντος.

10. Το γεγονός ότι από τις κανονιστικές διατάξεις της απόφασης αυτής δεν προκαλείται δαπάνη σε βάρος του κρατικού προϋπολογισμού και του προϋπολογισμού των οικείων Ο.Τ.Α., αποφασίζουμε:

Α. Οριοθετείται η περιοχή παρέμβασης του σταθμού "ΚΑΤΩ ΠΑΤΗΣΙΑ" της ΗΣΑΠ Α.Ε. στην περιοχή του Δήμου Αθηναίων, που καθορίστηκε με την παρ. 1 του άρθρου 7 του Ν. 2947/2001 (Α' 228), όπως φαίνεται με μηλε εστιγμένη γραμμή στο σχετικό πρωτότυπο διάγραμμα σε κλίμακα 1:200, τροποποιείται το εγκεκριμένο ρυμοτομικό σχέδιο του ίδιου δήμου, όπως φαίνεται στο ίδιο ως άνω διάγραμμα και καθορίζονται χρήσεις και όροι και περιορισμοί δόμησης ως εξής:

1. Καθορίζονται περιγράμματα όπως φαίνονται με καφέ συνεχή γραμμή για το επίπεδο του εδάφους (πλατεία) και καφέ διακεκομένη γραμμή για το επίπεδο των αποβαθρών, εντός των οποίων επιτρέπονται:

α) Για το επίπεδο του εδάφους (πλατεία):

i) χώρος παρασκευαστηρίου και χώρος ΗΣΑΠ συνολικής επιφάνειας 100 τ.μ., στέγαστρα συνολικής επιφάνειας 300 τ.μ. καθώς και οι απαραίτητοι χώροι για την κίνηση και κυκλοφορία των πεζών (κλίμακες, ανελκυστήρες).

ii) Μέγιστο επιτρεπόμενο ύψος των κτιρίων:

Πέντε και μισό (5,5) μέτρα και των στεγάστρων πέντε (5) μέτρα, μετρούμενο από το ύψος της στάθμης του πεζοδρομίου.

β) Για το επίπεδο των αποβαθρών:

Εκδοτήρια, σταθμαρχείο, βιοθητικοί χώροι προσωπικού, WC, κοινού και AMEA, χώρος Η/Μ εγκαταστάσεων, βιοθητικοί χώροι εγκαταστάσεων συνολικής επιφάνειας 300 τ.μ. και οι απαραίτητοι χώροι για την κίνηση και κυκλοφορία των πεζών (αποβάθρες, διάβαση, διάδρομοι, κλίμακες, ανελκυστήρες).

Εντός της περιοχής παρέμβασης, επιτρέπονται επιπλέον οι διαμορφώσεις κλίμακοστασίων, ανελκυστήρων, ραμπών πρόσβασης για Α.Μ.Ε.Α., ελεύθερων χώρων πρασίνου, καθώς και λοιπών διαμορφώσεων απαραίτητων για

την καλύτερη λειτουργία του σταθμού και του περιβάλλοντος χώρου.

3. Εγκρίνεται η τροποποίηση του εγκεκριμένου ρυμοτομικού σχεδίου Αθηνών με:

α) Τον καθορισμό κοινοχρήστου χώρου πλατείας,

β) Το χαρακτηρισμό τμήματος της Λεωφόρου Ιωνίας, από την οδό Στρατηγού Κάλλαρη μέχρι την οδό Ψαρουδάκη, ως κοινοχρήστου χώρου πλατείας και την ενοποίησή του με τον προηγούμενο παρακείμενο όμοιο χώρο.

γ) Το χαρακτηρισμό της Λεωφόρου Ιωνίας, από την οδό Ψαρουδάκη μέχρι την οδό Κριτοβουλίδου, ως πεζοδρόμου.

δ) Το χαρακτηρισμό της οδού Ψαρουδάκη, από τη Λεωφόρο Ιωνίας μέχρι την οδό Ναυάρχου Βότση, ως πεζοδρόμου, όπως οι ρυθμίσεις αυτές φαίνονται στο παραπάνω διάγραμμα.

Β. Οριοθετείται η περιοχή παρέμβασης του σταθμού "ΑΝΩ ΠΑΤΗΣΙΑ" της Η.Σ.Α.Π. Α.Ε. στην περιοχή δήμου Αθηναίων (Ν. Αττικής), που καθορίστηκε με την παρ. 1 του άρθρου 7 του Ν. 2947/2001 (Α' 228), όπως φαίνεται με μπλε εστιγμένη γραμμή στο σχετικό πρωτότυπο διάγραμμα σε κλίμακα 1:200, τροποποιείται το εγκεκριμένο ρυμοτομικό σχέδιο του ίδιου δήμου όπως φαίνεται στο ίδιο ως άνω διάγραμμα και καθορίζονται χρήσεις και όροι και περιορισμοί δόμησης ως εξής:

1. Καθορίζονται περιγράμματα όπως φαίνονται με καφέ συνεχή γραμμή για το χώρο του ΗΣΑΠ και καφέ διακεκομμένη γραμμή για το τμήμα του που βρίσκεται στο επίπεδο υπέργειας γέφυρας εντός των οποίων επιτρέπονται:

α) Για το επίπεδο των αποβαθρών:

ι) Χώροι απαραίτητοι για τη λειτουργία του σταθμού συνολικής επιφάνειας 100 τ.μ. καθώς και οι απαραίτητοι χώροι για την κίνηση και κυκλοφορία των πεζών (αποβάθρες, είσοδοι, διάδρομοι, κλίμακες, ανελκυστήρες).

ii) Μέγιστο επιτρεπόμενο ύψος των κτιρίων:

Τέσσερα και μισό (4,5) μέτρα και των στεγάστρων εππά και μισό (7,5) μέτρα, μετρούμενο από το ύψος της κεφαλής της σιδηροτροχιάς.

β) Για το επίπεδο κάτω από επίπεδο των αποβαθρών:

καταστήματα, χώροι Η/Μ εγκαταστάσεων, WC κοινού και ΑΜΕΑ, εκδοτήρια, σταθμαρχείο, γραφεία προσωπικού, αποθήκες, χώροι εξυπηρέτησης κοινού συνολικής επιφάνειας 250 τ.μ. και οι απαραίτητοι χώροι για την κίνηση και κυκλοφορία των πεζών (υπόγεια διάβαση, διάδρομοι, κλίμακες, είσοδοι, ανελκυστήρες, έξοδοι κινδύνου).

2. Εντός της περιοχής παρέμβασης επιτρέπονται επιπλέον οι διαμορφώσεις κλιμακοστασίων, ανελκυστήρων, εκδοτηρίων, ραμπών πρόσβασης για ΑΜΕΑ, ελεύθερων χώρων πρασίνου, καθώς και λοιπών διαμορφώσεων απαραίτητων για την καλύτερη λειτουργία του σταθμού και του περιβάλλοντος χώρου.

3. Εγκρίνεται η τροποποίηση του εγκεκριμένου ρυμοτομικού σχεδίου Αθηνών με τον καθορισμό κοινοχρήστων χώρων πλατείας, όπως φαίνεται στο παραπάνω διάγραμμα.

Γ. Οριοθετείται η περιοχή παρέμβασης του σταθμού "ΑΓΙΟΣ ΝΙΚΟΛΑΟΣ" της Η.Σ.Α.Π. Α.Ε. στην περιοχή δήμου Αθηναίων, που καθορίστηκε με την παρ. 1 του άρθρου 7

του Ν. 2947/2001 (Α' 228), όπως φαίνεται με μπλε εστιγμένη γραμμή στο σχετικό πρωτότυπο διάγραμμα σε κλίμακα 1:200, και καθορίζονται χρήσεις και όροι και περιορισμοί δόμησης ως εξής:

1. Καθορίζεται περιγράμμα όπως φαίνεται με καφέ συνεχή γραμμή στο παραπάνω διάγραμμα εντός του οποίου επιτρέπονται:

α) Για το επίπεδο των αποβαθρών:

ι) Εκδοτήρια, χώροι εξυπηρέτησης κοινού, γραφεία προσωπικού, αποθήκες, WC κοινού και Α.Μ.Ε.Α. συνολικής επιφάνειας 300 τ.μ. (εκ των οποίων 150 τ.μ. για ημιϋπαιθριους χώρους) καθώς και οι απαραίτητοι χώροι για την κίνηση και κυκλοφορία των πεζών (αποβάθρες, διάβαση, διάδρομοι, κλίμακες, ανελκυστήρες).

ii) Μέγιστο επιτρεπόμενο ύψος των κτιρίων: πέντε (5) μέτρα και των στεγάστρων εππά και μισό (7,5) μέτρα, μετρούμενο από το ύψος της κεφαλής της σιδηροτροχιάς.

β) Για το επίπεδο της υπόγειας διάβασης:

Χώροι Η/Μ εγκαταστάσεων, βοηθητικοί χώροι και οι απαραίτητοι χώροι για την κίνηση και κυκλοφορία των πεζών (διάβαση, διάδρομοι, κλίμακες, ανελκυστήρες).

Δ. Οριοθετείται η περιοχή παρέμβασης του σταθμού "ΠΕΡΙΣΣΟΣ" της Η.Σ.Α.Π. Α.Ε. στην περιοχή δήμου Νέας Ιωνίας (Ν. Αττικής), που καθορίστηκε με την παρ. 1 του άρθρου 7 του Ν. 2947/2001 (Α' 228), όπως φαίνεται με μπλε εστιγμένη γραμμή στο σχετικό πρωτότυπο διάγραμμα σε κλίμακα 1:200, τροποποιείται το εγκεκριμένο ρυμοτομικό σχέδιο του ίδιου δήμου όπως φαίνεται στο ίδιο διάγραμμα και καθορίζονται χρήσεις και όροι και περιορισμοί δόμησης ως εξής:

1. Καθορίζεται περιγράμμα όπως φαίνεται με καφέ συνεχή γραμμή στο παραπάνω διάγραμμα εντός του οποίου επιτρέπονται:

α) Για το επίπεδο των αποβαθρών:

ι) Είσοδοι εκδοτήρια, εποπτείο, αποθηκευτικοί χώροι, WC κοινού και Α.Μ.Ε.Α. συνολικής επιφάνειας 250 τ.μ. καθώς και οι απαραίτητοι χώροι για την κίνηση και κυκλοφορία των πεζών (αποβάθρες, διάδρομοι, κλίμακες, ανελκυστήρες).

ii) Μέγιστο επιτρεπόμενο ύψος των κτιρίων:

Πέντε (5) μέτρα και των στεγάστρων έξι και μισό (6,5) μέτρα.

β) Για το επίπεδο της πόλης (κάτω από το επίπεδο των αποβαθρών):

Χώροι Η/Μ εγκαταστάσεων, εκδοτήρια, κατάστημα, συνολικής επιφάνειας 300 τ.μ. και οι απαραίτητοι χώροι για την κίνηση και κυκλοφορία των πεζών (διάδρομοι, κλίμακες, ανελκυστήρες).

γ) Για το επίπεδο της υπόγειας διάβασης (κάτω από το επίπεδο της πόλης):

Χώροι Η/Μ εγκαταστάσεων και καταστημάτων συνολικής επιφάνειας 100 τ.μ. και οι απαραίτητοι χώροι για την κίνηση και κυκλοφορία των πεζών (διάβαση, διάδρομοι, κλίμακες, ανελκυστήρες).

1. Εγκρίνεται η τροποποίηση του εγκεκριμένου ρυμοτομικού σχεδίου δήμου Νέας Ιωνίας (Ν. Αττικής) με τον καθορισμό κοινοχρήστου χώρου πλατείας, όπως φαίνεται στο παραπάνω διάγραμμα.

Ε. Οριοθετείται η περιοχή παρέμβασης του σταθμού "ΗΡΑΚΛΕΙΟ" της Η.Σ.Α.Π. Α.Ε. στην περιοχή δήμου Ηρακλείου (Ν. Αττικής), που καθορίστηκε με την παρ. 1 του άρθρου 7 του Ν. 2947/2001 (Α' 228), όπως φαίνεται με μπλε εστιγμένη γραμμή στο σχετικό πρωτότυπο διάγραμμα σε κλίμακα 1:200, τροποποιείται το εγκεκριμένο ρυμοτομικό σχέδιο του ίδιου δήμου όπως φαίνεται στο ίδιο ως άνω διάγραμμα και καθορίζονται χρήσεις και όροι και περιορισμοί δόμησης ως εξής:

1. Καθορίζεται περίγραμμα όπως φαίνεται με καφέ συνεχή γραμμή στο παραπάνω διάγραμμα εντός του οποίου επιτρέπονται:

α) Για το επίπεδο των αποβαθρών:

i) Εκδοτήρια, χώροι εξυπηρέτησης κοινού, αποθήκες, γραφεία προσωπικού, WC κοινού και Α.Μ.Ε.Α., εποπτείο, βοηθητικοί χώροι απαραίτητοι για τη λειτουργία του σταθμού, συνολικής επιφάνειας 200 τ.μ. καθώς και οι απαραίτητοι χώροι για την κίνηση και κυκλοφορία των πεζών (αποβάθρες, είσοδοι, διάδρομοι, κλίμακες, ανελκυστήρες).

ii) Μέγιστο επιτρεπόμενο ύψος των κτιρίων:

Πέντε (5) μέτρα και των στεγάστρων επάνω (7) μέτρα, μετρούμενο από το ύψος της κεφαλής της σιδηροτροχιάς.

β) Για το επίπεδο της υπόγειας διάβασης:

καταστήματα, χώροι Η/Μ εγκαταστάσεων, βοηθητικοί χώροι απαραίτητοι για τη λειτουργία του σταθμού, συνολικής επιφάνειας 450 τ.μ. και οι απαραίτητοι χώροι για την κίνηση και κυκλοφορία των πεζών (διάβαση, διάδρομοι, κλίμακες, ανελκυστήρες).

2. Εντός της περιοχής παρέμβασης επιτρέπονται επιπλέον διαμορφώσεις χώρων στάθμευσης, κλιμακοστάσια, ανελκυστήρες, πεζογέφυρες, ράμπες πρόσβασης για ΑΜΕΑ, ελεύθεροι χώροι πρασίνου, υπαίθριου θεάτρου καθώς και λοιπών διαμορφώσεων απαραίτητων για

την καλύτερη λειτουργία του σταθμού και του περιβάλλοντος χώρου.

3. Εγκρίνεται η τροποποίηση του εγκεκριμένου ρυμοτομικού σχεδίου δήμου Ηρακλείου (Ν. Αττικής) με:

α) Το χαρακτηρισμό τμήματος της οδού Μαρίνου Αντύπα πα ως πεζοδρόμου από την οδό Καραγιώργη μέχρι την οδό Θέμιδος.

Στο τμήμα αυτό επιτρέπεται η κατασκευή κλιμακοστασίων, ανελκυστήρων και λοιπών διαμορφώσεων απαραίτητων για την καλύτερη πρόσβαση του κοινού στο σταθμό. και

β) Το καθορισμό κοινοχρήστου χώρου πλατείας, στον οποίο επιτρέπεται η κατασκευή κλιμακοστασίων, ανελκυστήρων, υπαίθριου θεάτρου και άλλων απαραίτητων διαμορφώσεων για την καλύτερη λειτουργική σύνδεση του σταθμού με τον περιβάλλοντα χώρο όπως οι ρυθμίσεις αυτές φαίνονται στο παραπάνω διάγραμμα.

ΣΤ. Αντίτυπα των αναφερομένων στις ενότητες Α,Β,Γ,Δ και Ε διαγραμμάτων θεωρημένα από τον Προϊστάμενο της Δ/νσης Τοπογραφικών Εφαρμογών με την 13430/2003 πράξη του δημοσιεύονται στην Εφημερίδα της Κυβερνήσεως.

Ζ. Η παρούσα απόφαση επέχει θέση οικοδομικής άδειας.

Η. Η ισχύς της παρούσας απόφασης αρχίζει από τη δημοσίευσή της στην Εφημερίδα της Κυβερνήσεως.

Η απόφαση αυτή να δημοσιευθεί στην Εφημερίδα της Κυβερνήσεως,

Αθήνα, 2 Απριλίου 2003

ΟΙ ΥΠΟΥΡΓΟΙ


ΥΦΥΠ. ΠΕΡΙΒΑΛΛΟΝΤΟΣ ΧΩΡΟΤΑΞΙΑΣ


ΚΑΙ ΔΗΜΟΣΙΩΝ ΕΡΓΩΝ


ΡΟΔΟΥΛΑ ΖΗΣΗ

ΜΕΤΑΦΟΡΩΝ ΚΑΙ ΕΠΙΚΟΙΝΩΝΙΩΝ

ΧΡΗΣΤΟΣ ΒΕΡΕΛΗΣ

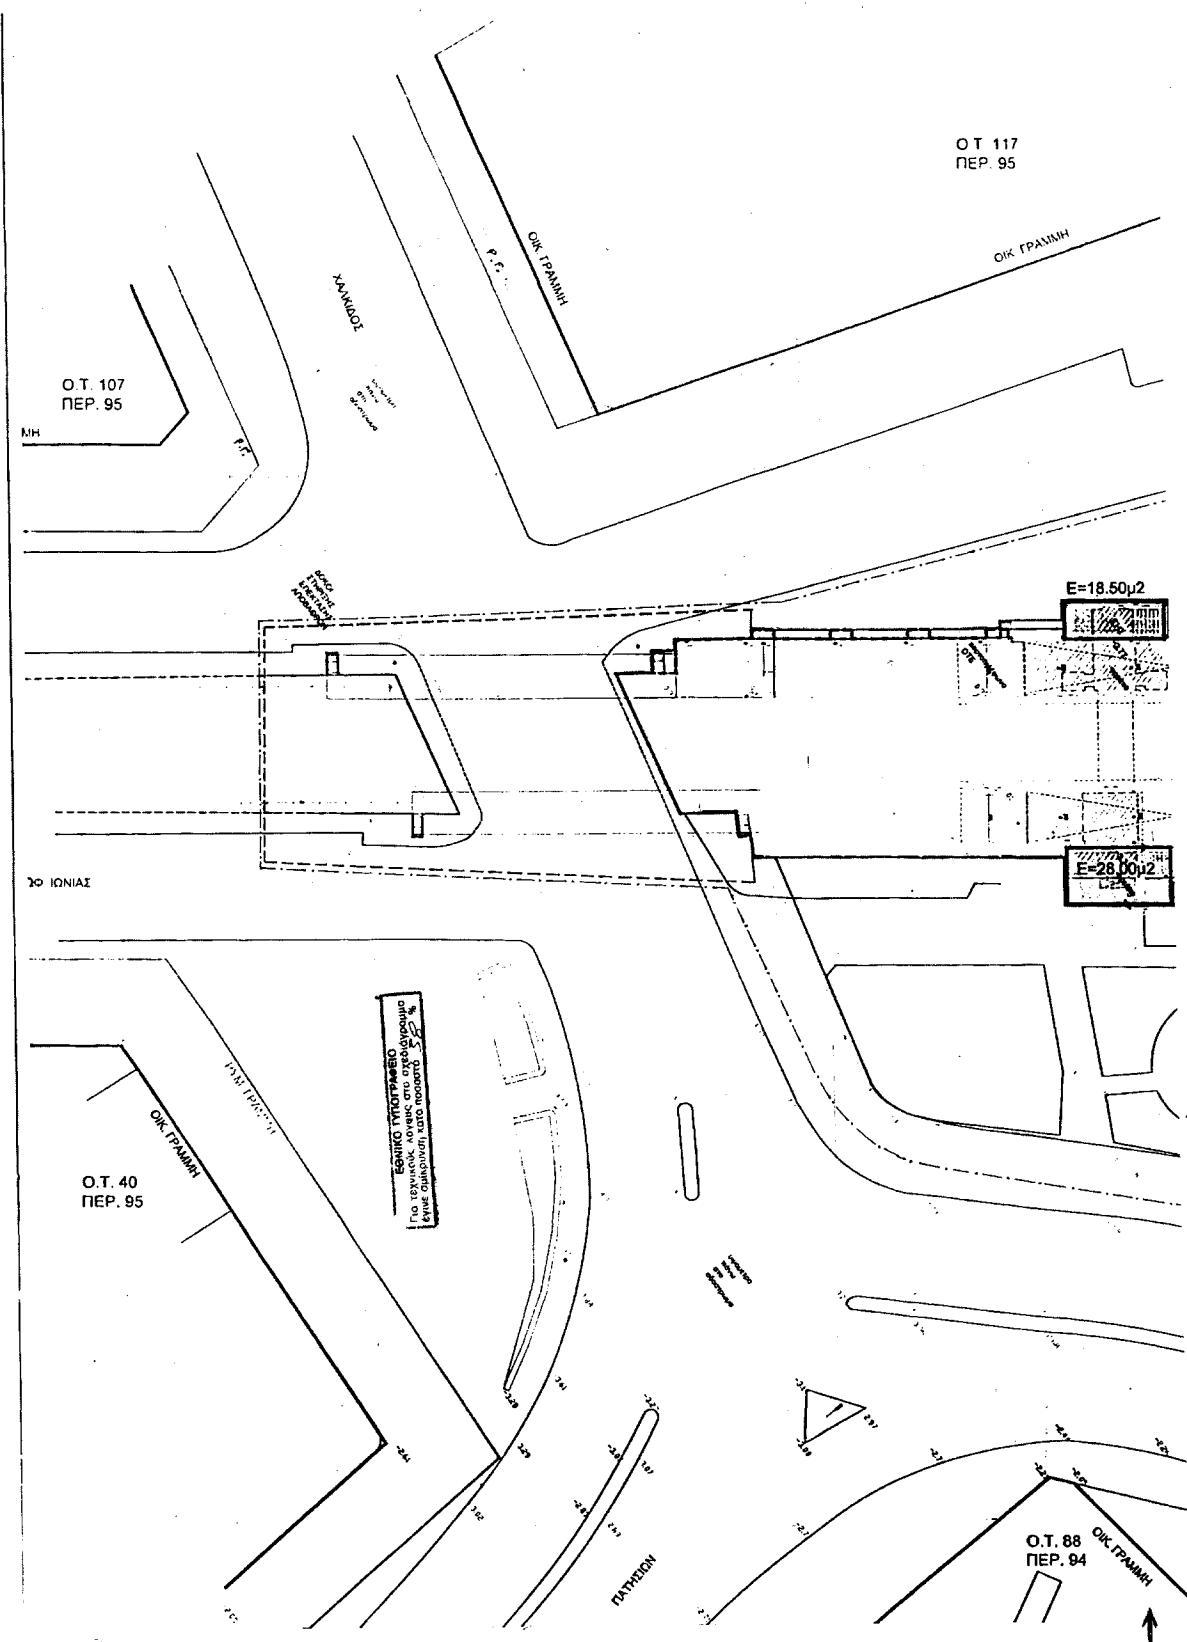


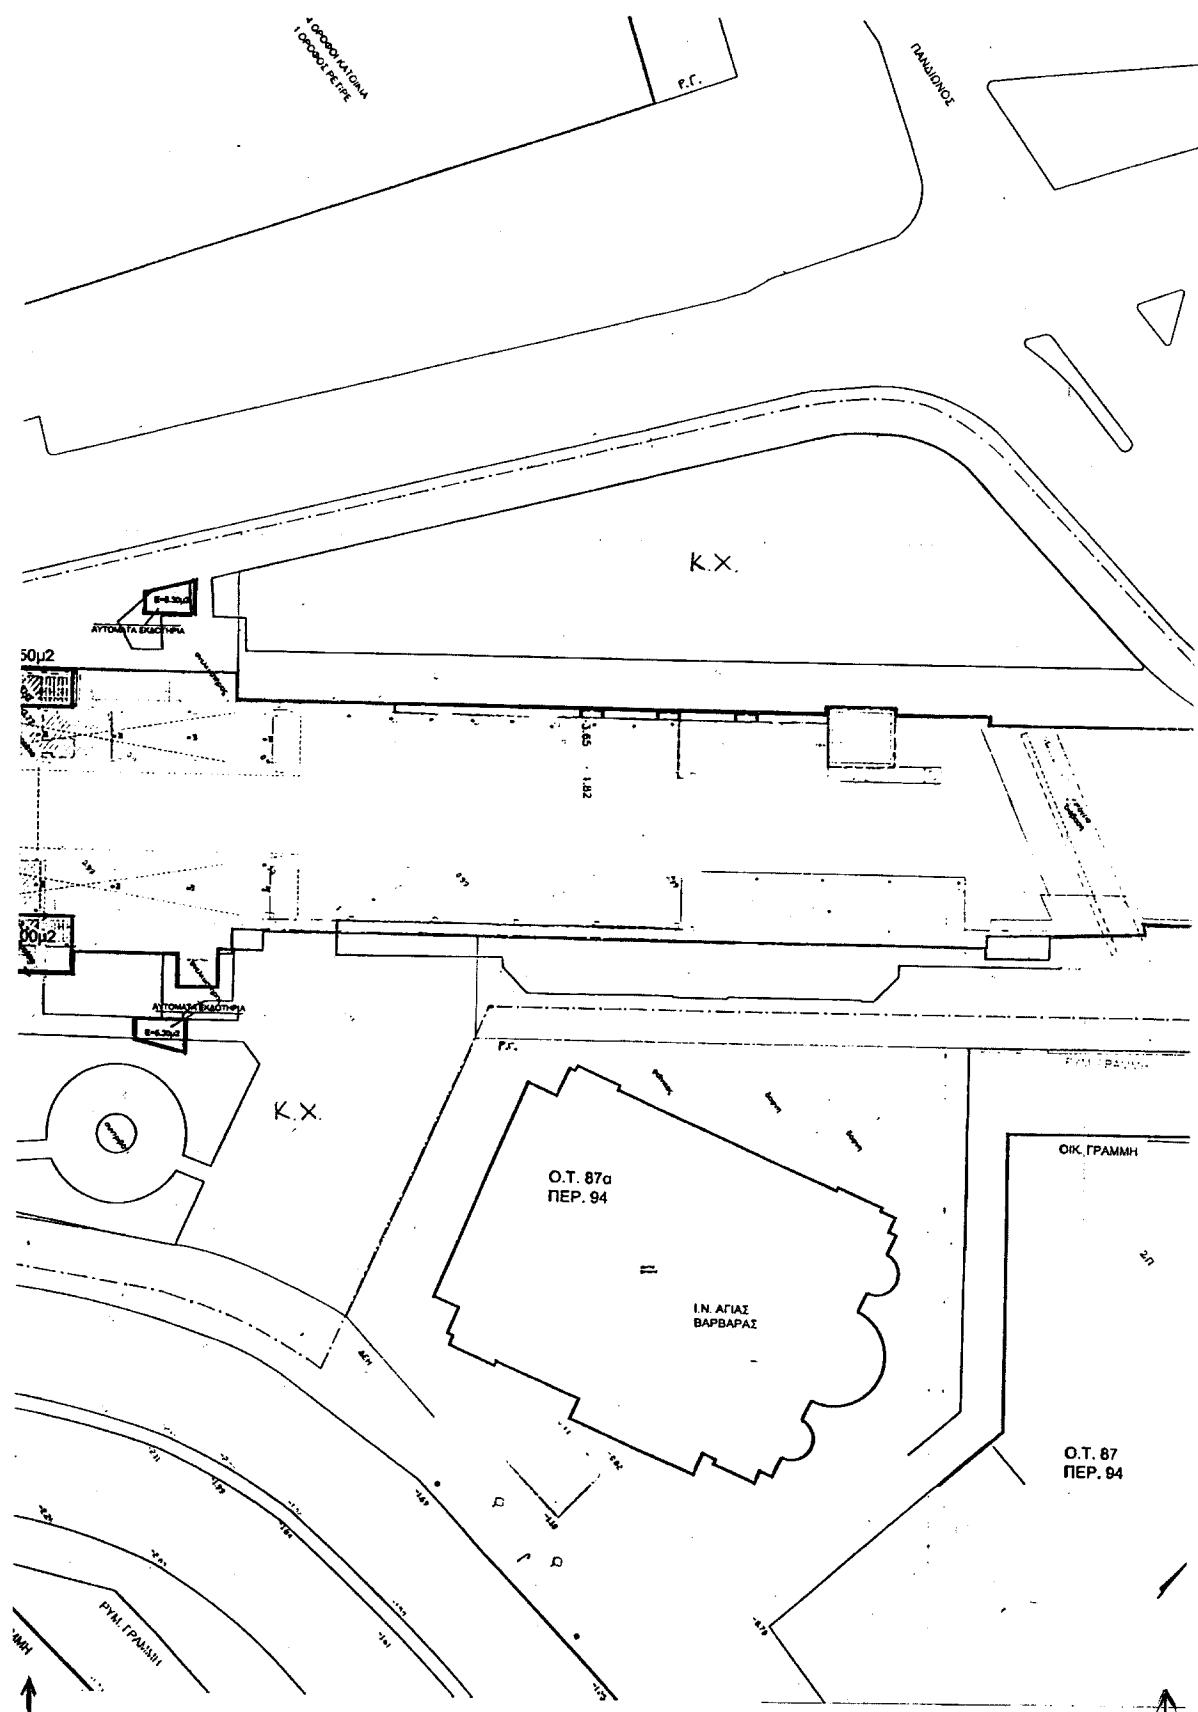


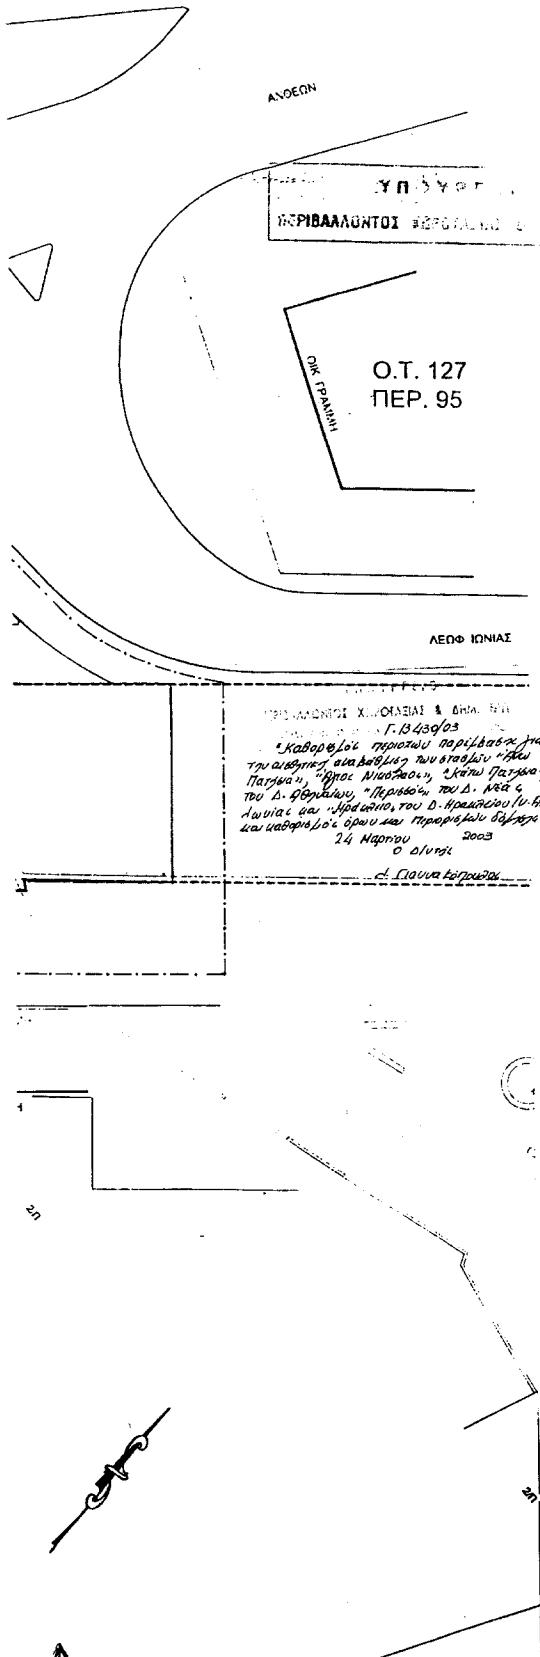



<p>Δρόμος : ΗΛΕΚΤΡΙΚΟΣ ΔΗΜΟΔΡΟΜΟΣ ΑΘΗΝΩΝ-ΠΕΙΡΑΙΩΣ</p> <p>ΦΟΡ : ΟΡΓΑΝΩΣΗ ΜΕΛΕΤΗΣ-ΜΕΛΕΤΗ ΕΦΑΡΜΟΣΗΣ ΚΑΙ ΤΕΧΝΗ ΔΗΜΟΠΡΑΤΗΣΗΣ ΓΙΑ ΤΗΝ ΑΝΑΠΛΑΣΗ ΤΟΥ ΣΤΑΘΜΟΥ “ΑΝΩ ΠΑΤΗΣΙΑ”</p>	
<p>ΣΥΝΤΟΜΟΣ ΕΙΔΟΜΟΥ ΓΙΑ ΤΗΝ ΗΛΑΣ</p> <p>ΓΡΑΝΙΚΟΣ ΣΥΓΓΡΟΣ ΤΟΣ ΜΑΝΙΚΟΣ</p> <p>Αθήνα, Σεπτέμβριος 2002</p>	
<p>ΤΟΠΟΓΡΑΦΙΚΟ - ΠΟΛΕΟΔΟΜΙΚΟ ΚΑΒΕΤΖΟΣ ΠΕΡΙΒΑΛΛΟΝΤΟΣ ΧΟΡΟΥ - ΠΡΩΤΑΓΗ</p> <p>ΚΑΙ ΜΑΣ : 1 / 200</p>	<p>ΤΠ</p>
<p>ΑΡΧΙΤΟΥΧΟΣ ΜΕΛΕΤΗΣ : “ΑΕΒ ΕΡΓΑΣΤΗΡΙΟ ΑΡΧΙΤΕΚΤΟΝΙΚΗΣ ΑΝΤΩΝΙΑΚΑΚΗ & ΖΑ. Ο.Ε.”</p> <p>ΣΤΑΤΙΚΗ ΜΕΛΕΤΗ : ΑΛΕΞΑΝΔΡΟΣ ΡΗΓΑΝΗΣ</p> <p>ΙΝΣΤΑΝΤΙΚΗ ΜΕΛΕΤΗ : ΙΩΑΝΝΗΣ ΤΡΙΠΑΛΑΚΟΣ</p>	
<p>Α Β Η Ν Α</p> <p>MARCH 2002</p>	

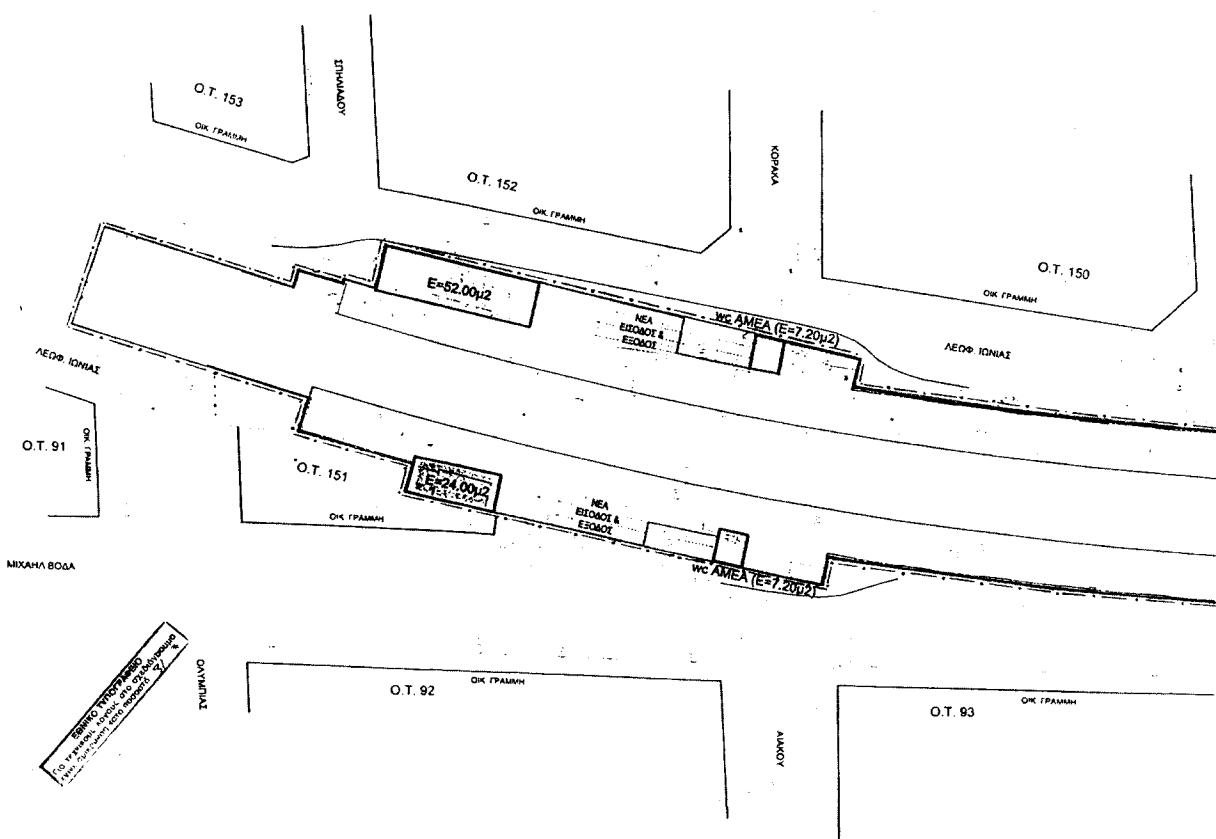

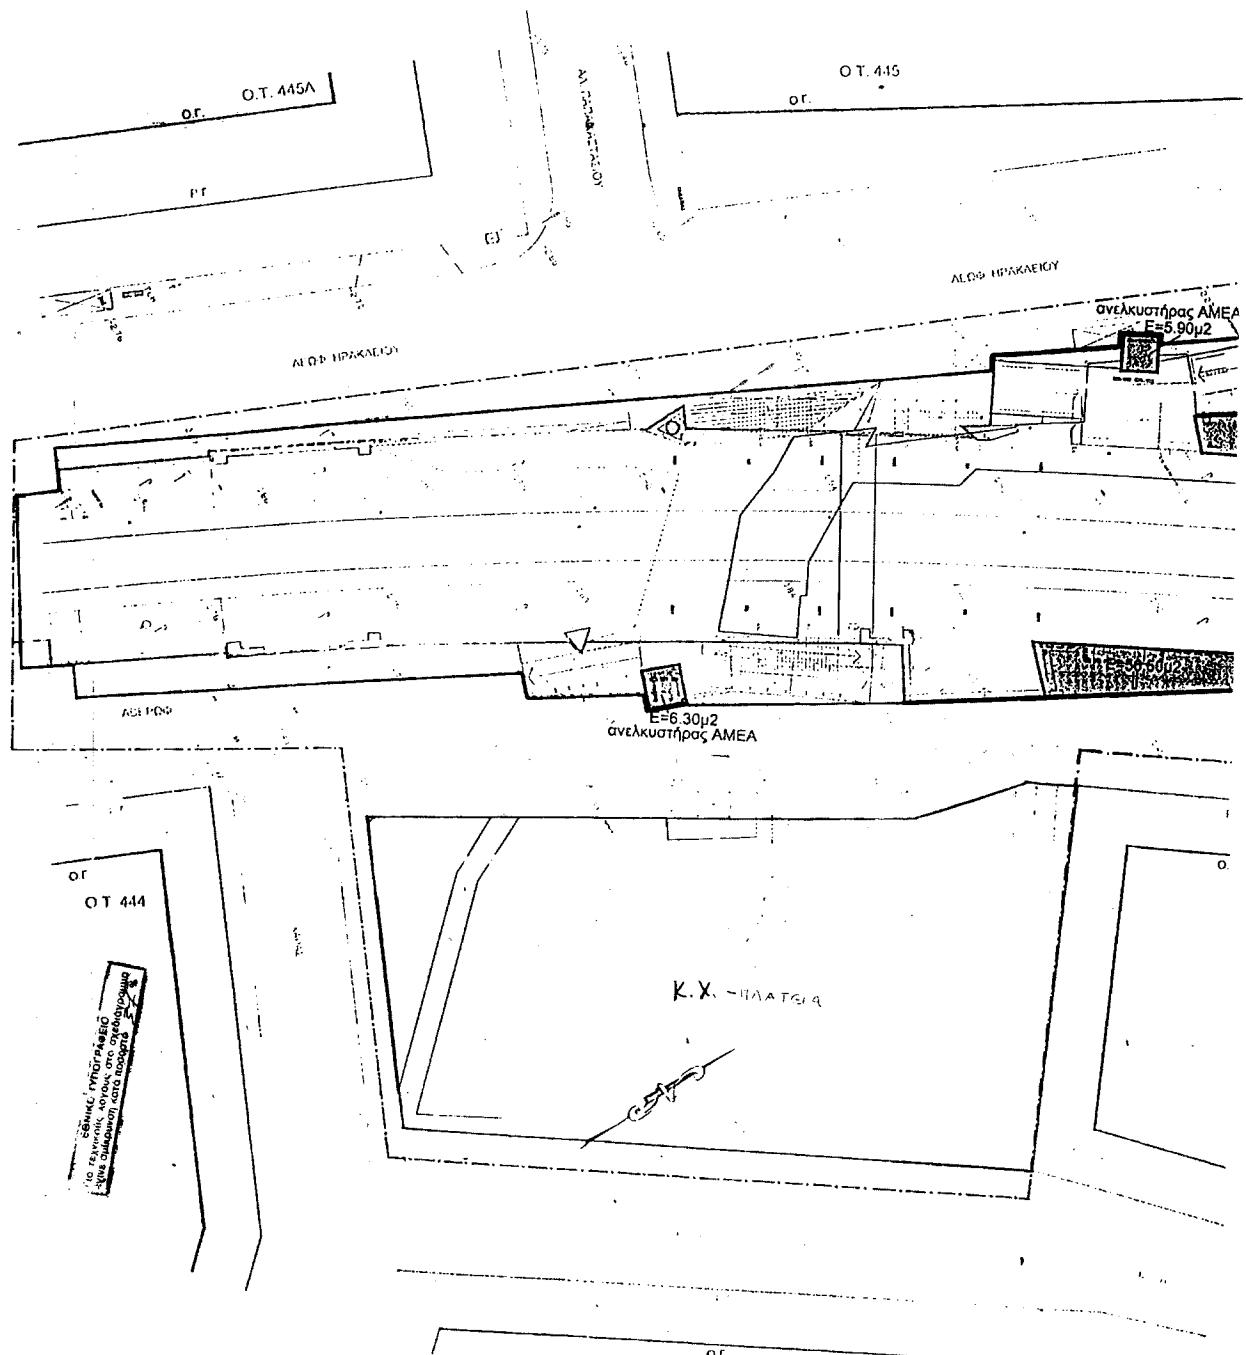

**ΥΠΟΥΡΓΕΙΟ
ΠΕΡΙΒΑΛΛΟΝΤΟΣ ΧΩΡΟΤΕΙΑΣ & ΔΙΚΗΣ**

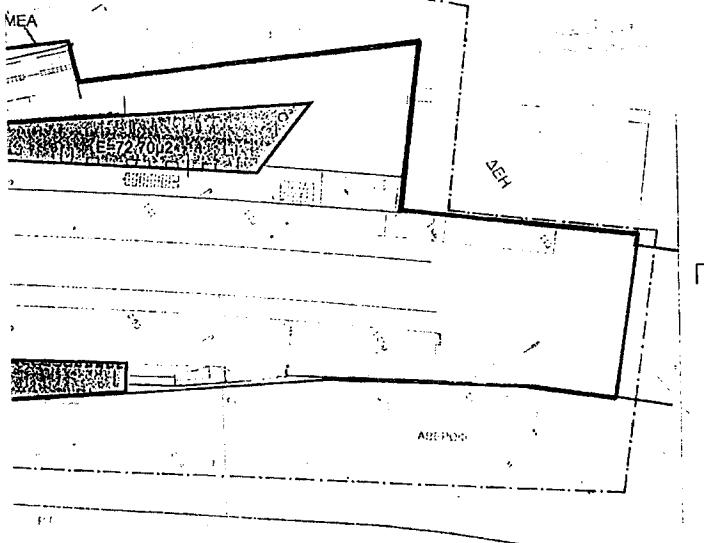



O T. 44-16


 ΕΦΕΚ 33952
 17-10-1953 ΕΦΕΚ 30653
 28-04-1954 ΕΦΕΚ 9054
 29-08-1954 ΕΦΕΚ 30654
 29-11-1954 ΕΦΕΚ 31654
 29-11-1955 ΕΦΕΚ 31655
 27-02-1957 ΕΦΕΚ 3757
 23-07-1960 ΕΦΕΚ 3750
 23-07-1960 ΕΦΕΚ 3750
 19-05-1972 ΕΦΕΚ 15872
 ΥΔ Αρ Πρ 1316272




Ap. 6024. 148/b
625

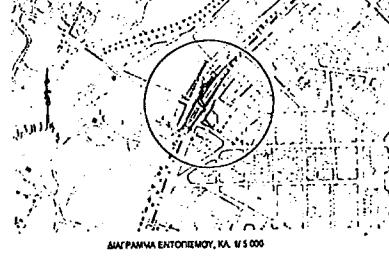
ΤΙΤΛΟΝΗΜΑ	
	
ΗΛΕΚΤΡΙΚΟΙ ΣΙΔΗΡΟΔΡΟΜΟΙ ΑΘΗΝΩΝ-ΠΕΙΡΑΙΩΣ Α.Ε. (ΗΣΑΠ) ΥΠΗΡΕΣΙΑ ΜΕΛΕΤΩΝ	
ΕΡΓΟ: ανάπλαση του σταθμού "ΠΕΙΡΙΣΣΟΣ"	
ΤΥΠΟΣ ΜΕΛΕΤΗΣ ΑΡΧΙΤΕΚΤΟΝΙΚΗ ΜΕΛΕΤΗ ΕΦΑΡΜΟΓΗΣ	
	
ΤΟΠΟΓΡΑΦΙΚΟ - ΠΟΛΕΟΔΟΜΙΚΟ ΚΑΒΕΣΙΣ ΠΕΡΙΒΑΜΟΝΤΟΣ ΧΩΡΟΥ - ΠΡΩΤΑΞΗ	
<small>ΤΗΛ ΗΛΕΚΤΡΟΝΙΚΗ ΜΕΛΕΤΗΣ Τ.Π.</small>	
ΜΕΛΕΤΗΣ ΑΡΧΙΤΕΚΤΟΝΙΚΗΣ ΜΕΛΕΤΗΣ. "ΠΕΤΡΑ ΣΥΝΕΡΓΑΤΙΚΗΣ" Σύμβουλοι Μελετών Ε.Π.Ε. ΣΤΑΤΙΚΗ ΜΕΛΕΤΗ. "ΛΙΟΝΤΟΣ και Συνεργίδες" Ε.Π.Ε. ΜΕΛΕΤΗ ΗΜΙ ΕΓΚΑΤΑΣΤΑΣΙΩΝ. Α. ΑΡΝΑΟΥΤΟΓΛΟΥ Ηλεκτρολόγος Μηχανικός	
<small>ΕΔΑ Αριθ. Βιβ. Κωνστ. 33, Τ.Κ. 108 74, τηλ. 810 7272314, Fax 810 7273786</small>	
ΣΥΝΕΡΓΑΤΗΣ ΑΡΧΙΤΕΚΤΟΝΩΝ ΠΑΥΛΟΣ ΛΕΩΣ ΣΥΝΕΡΓΑΤΗΣ ΑΡΧΙΤΕΚΤΟΝΩΝ ΙΩΑΝΝΗΣ ΙΧΩΝΔΗΣ ΣΥΝΕΡΓΑΤΗΣ ΑΡΧΙΤΕΚΤΟΝΩΝ ΝΙΚΟΛΑΟΣ ΓΚΟΡΤΣΙΟΣ	
ΣΥΝΟΨΗ ΕΚΣΛΟΥ ΓΙΑ ΤΗΝ ΗΜΑΤΙΝΗ ΓΙΑΝΝΗΣ ΣΥΓΓΡΟΣ ΤΟΥ ΜΗΧΑΝΟΣ Αθήνα, Σεπτέμβριος 2002	

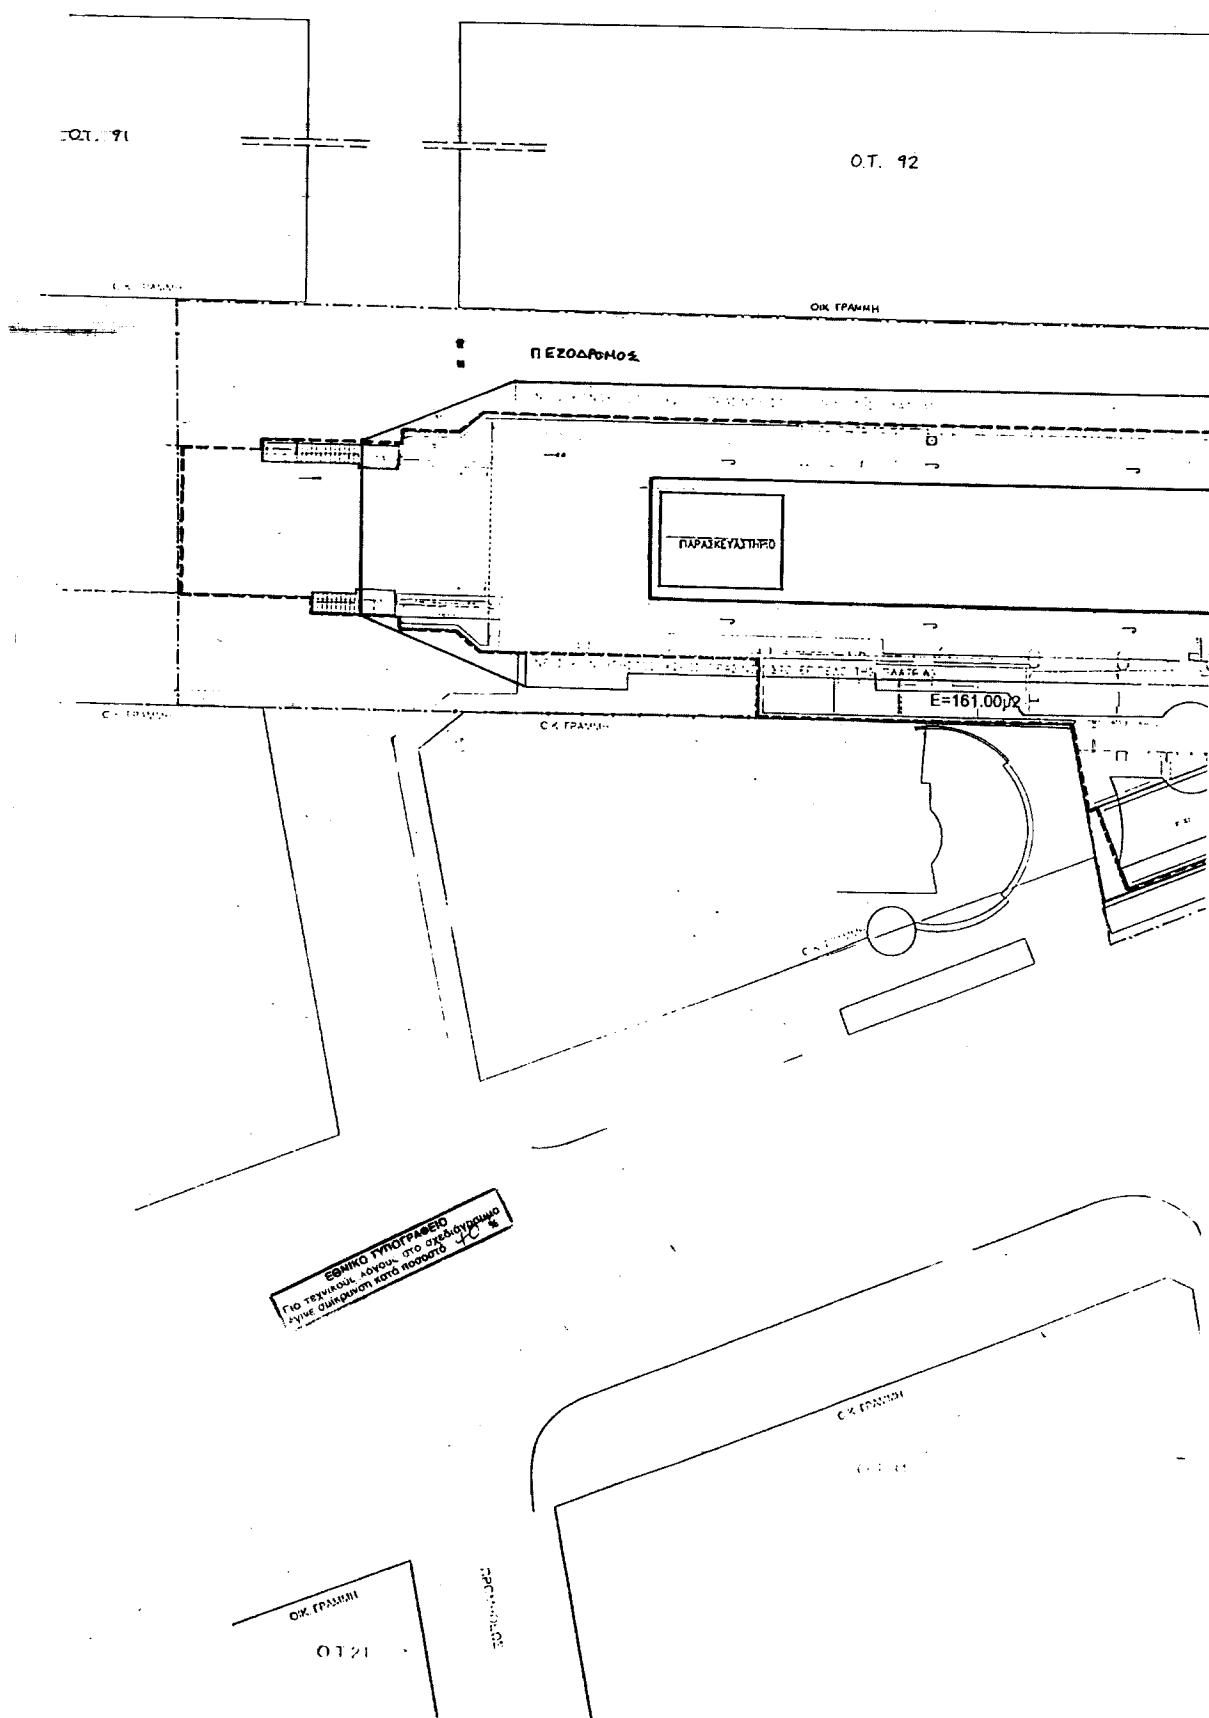

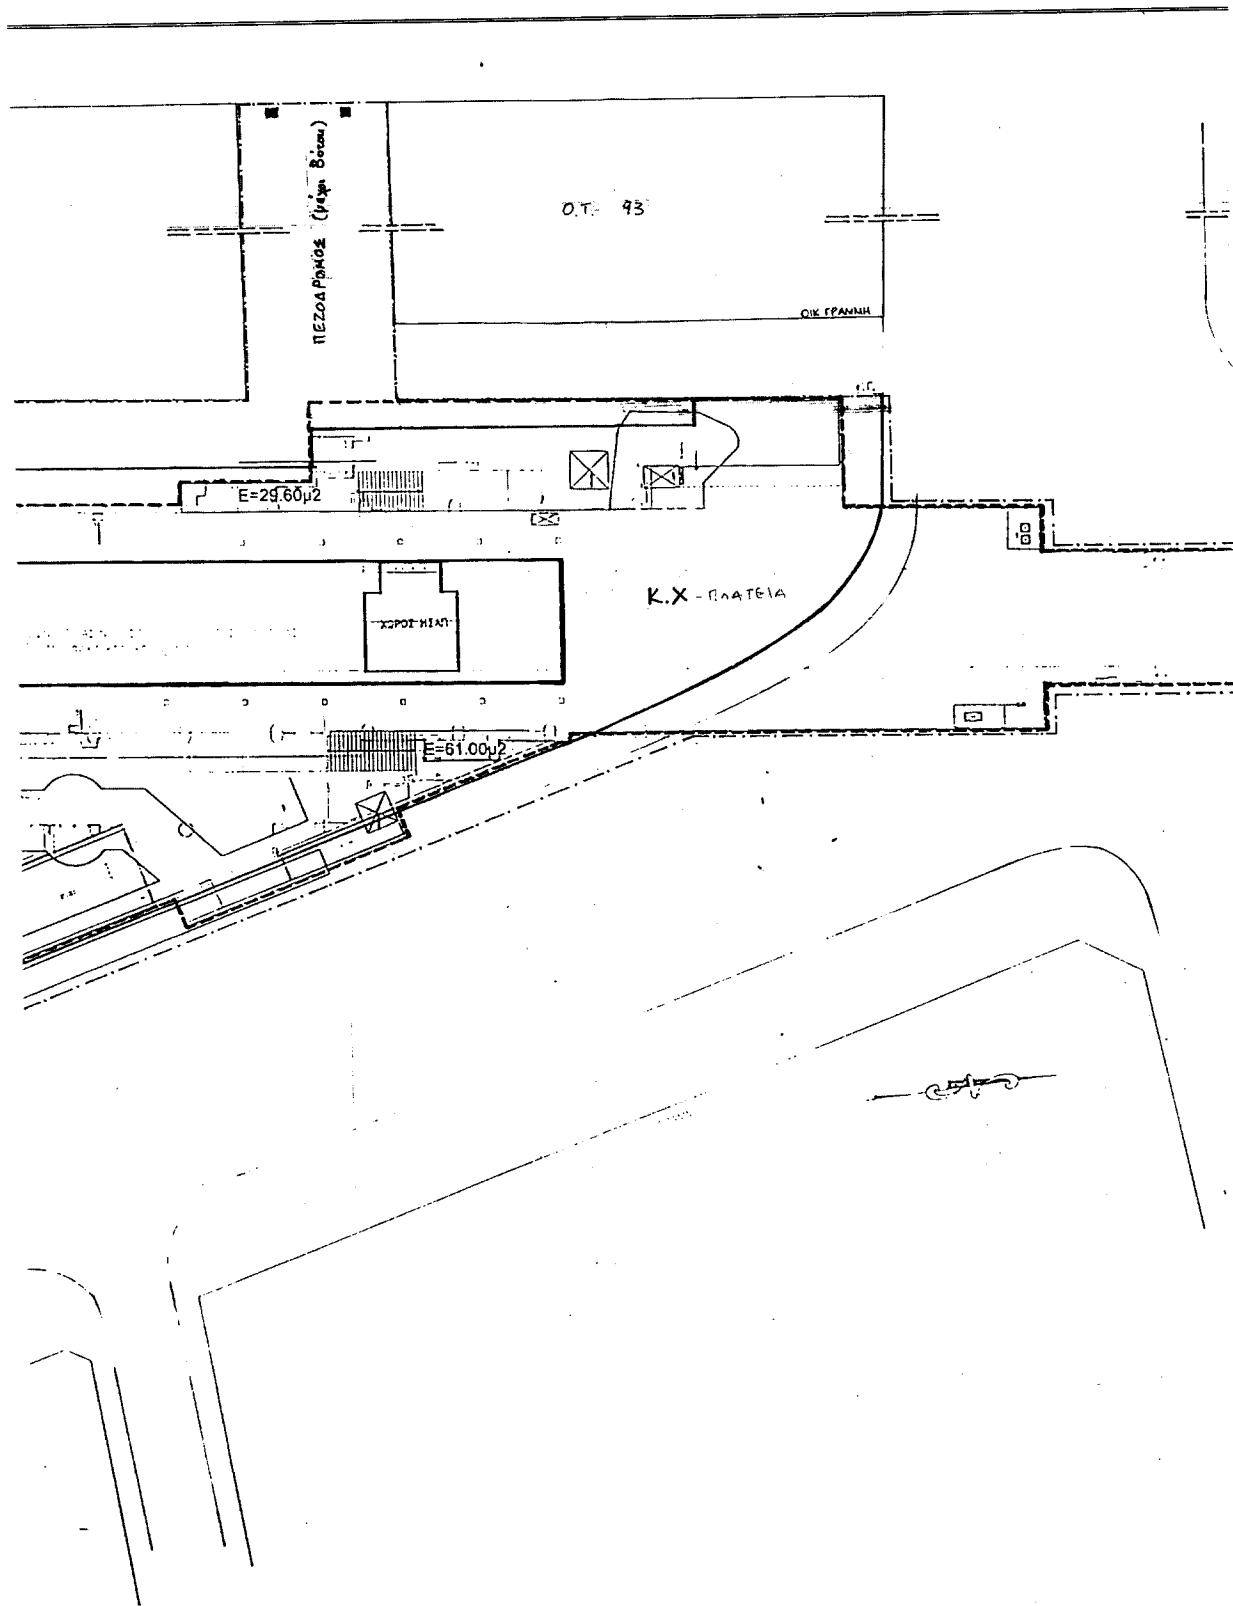

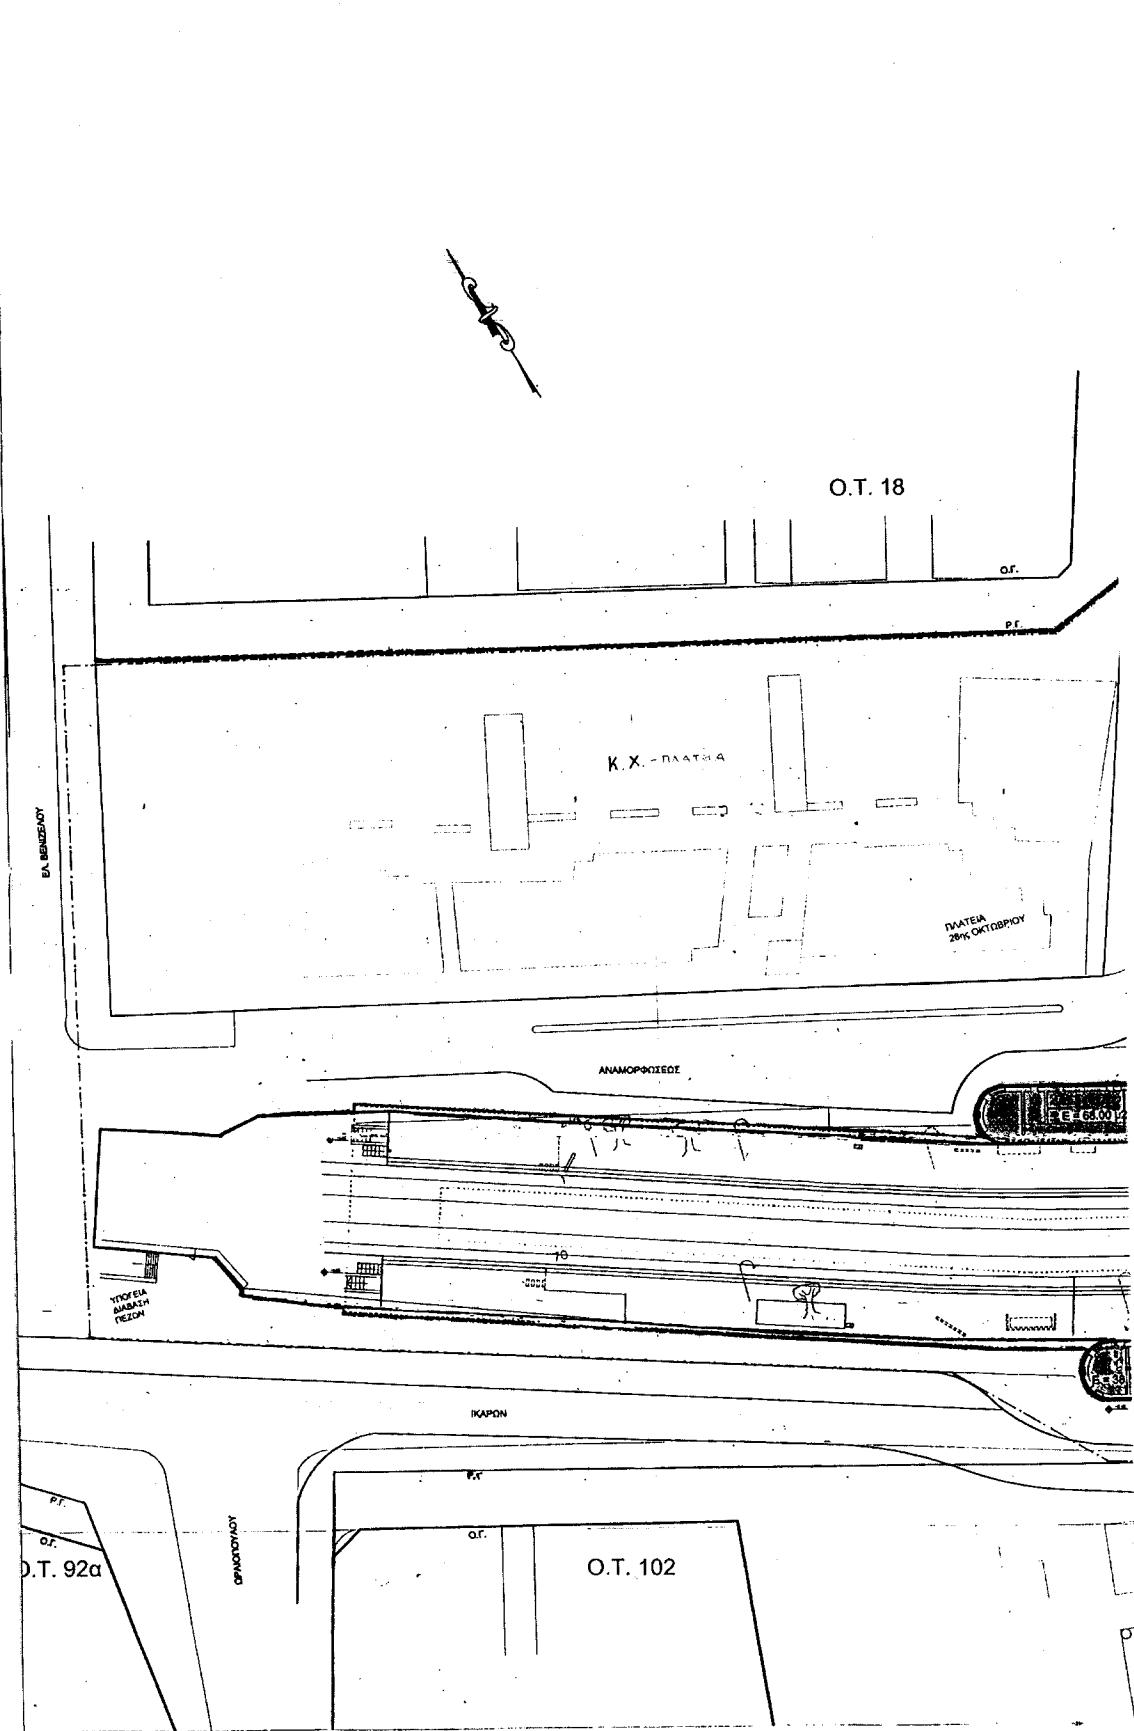

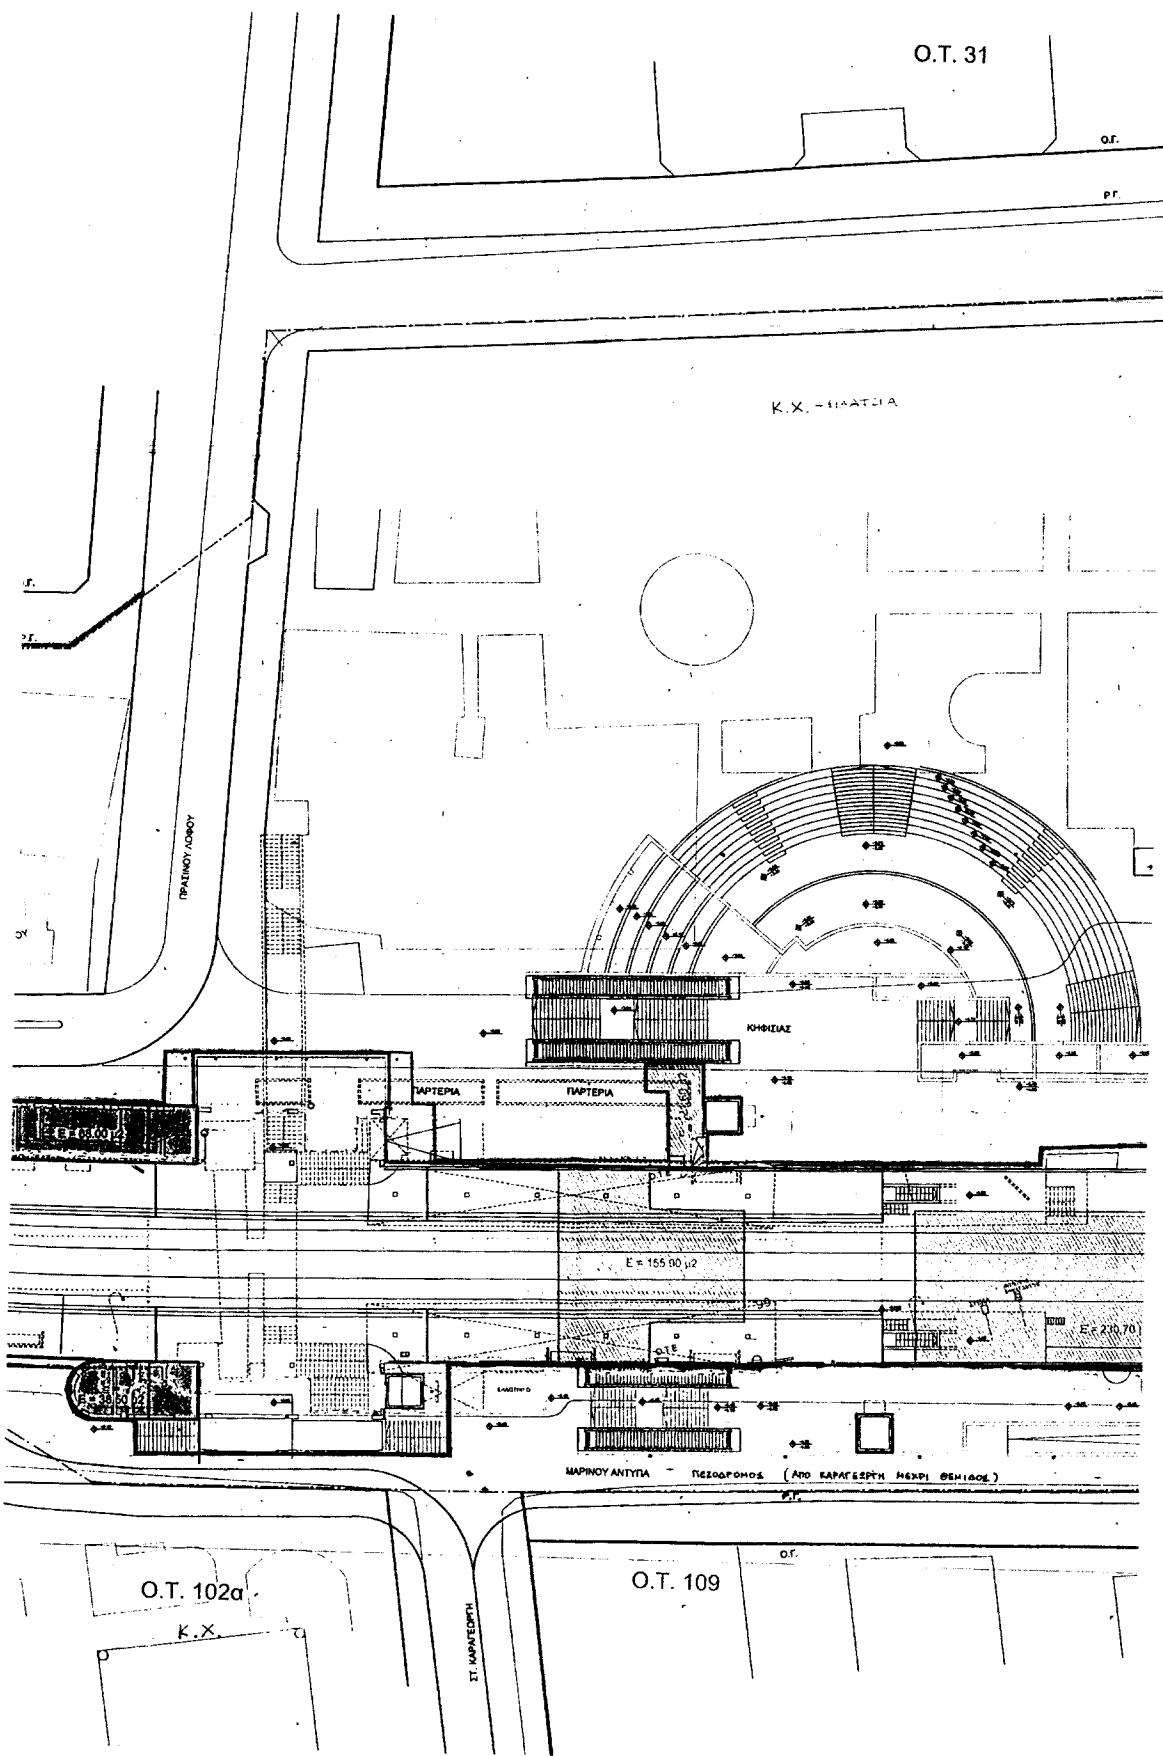

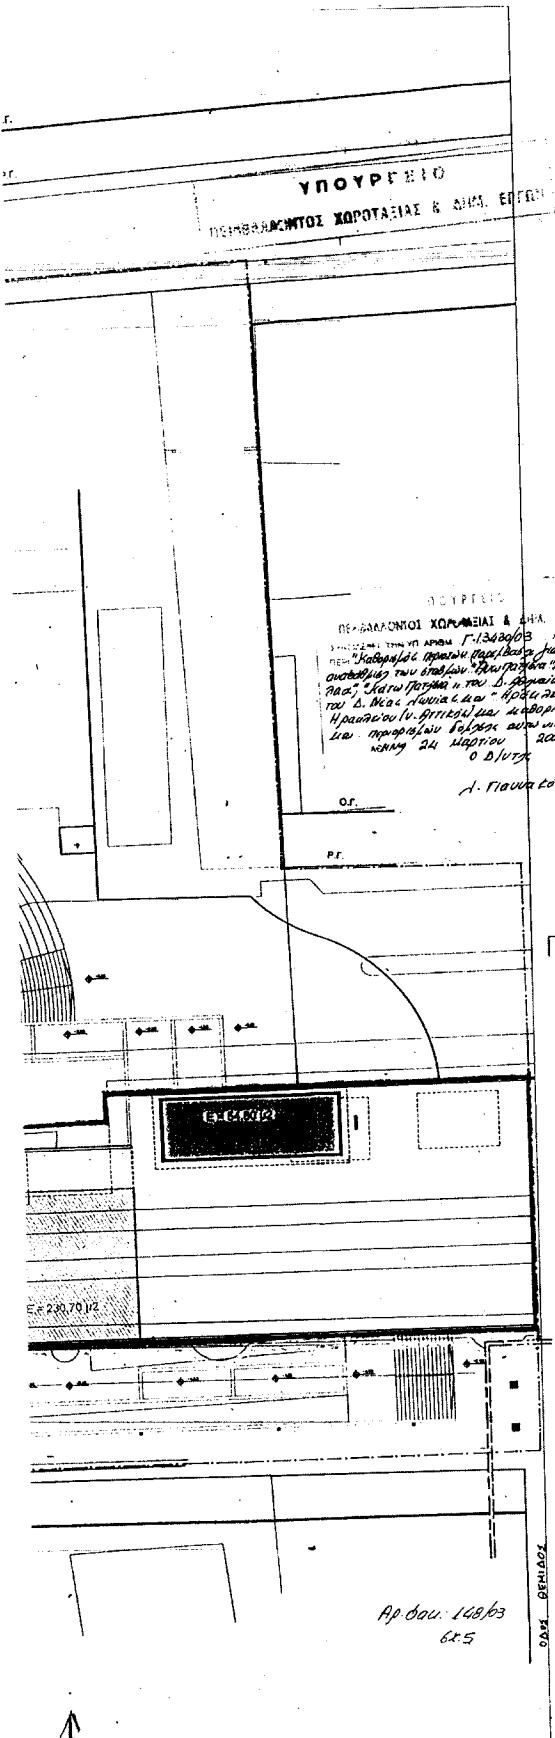

ΥΠΟΛΟΓΙΣΜΑ ΓΡΑΜΜΩΝ	
ΠΟΛΕΟΔΟΜΙΚΟ ΚΑΘΕΣΤΩΤΟΣ & ΠΕΡΙΒΑΛΛΟΝΤΟΣ ΧΟΡΟΥ	



ΔΙΑΣΡΑΜΜΑ ΕΝΤΟΠΙΣΜΟΥ, ΚΑ. 1/5 000


ΕΡΓΑΣΙΕΣ

ΗΛΕΚΤΡΙΚΟΙ ΣΙΔΗΡΟΔΡΟΜΟΙ
ΑΘΗΝΩΝ-ΠΕΙΡΑΙΩΣ Α.Ε.
(ΗΣΑΠ Α.Ε.)

ΕΡΓΟ

ΑΝΑΠΛΑΣΗ ΣΤΑΘΜΟΥ "ΗΡΑΚΛΕΙΟ"

ΣΤΑΤΟ ΜΕΛΕΤΗΣ

ΤΙΤΛΟΣ ΣΧΕΔΙΟΥ	ΤΟΠΟΓΡΑΦΙΚΟ - ΠΟΛΕΟΔΟΜΙΚΟ ΚΑΣΕΤΩΣ ΠΕΡΙΒΑΛΛΟΝΤΟΣ ΧΟΡΟΥ - ΠΡΟΤΑΣΗ	ΚΑΙΝΟΤΟ	1:200
		ΑΡΧΙΣΧΕΔΙΟΥ	Τ.Π.
		ΚΩΝΙΚΟΣ	

ΟΜΑΔΑ ΜΕΛΕΤΗΣ

ΑΝΑΒΕΦΡΗΣΗΣ

ΑΡΧΙΤΕΚΤΟΝΙΚΗ

1. ΜΟΥΣΑΚΗΣ & ΟΥΧΟΥΡΗΣ
αρχιτεκτονικής ε.ο.
αρχιτεκτονικής ε.ο.

Διεύθυνση Εγγράφων 29 Αθηνών 115 33
τηλ. 9431373-9436126 fax 9447761

ΟΜΑΔΑ ΜΕΛΕΤΗΣ ΜΕΛΕΤΗΣ:
Ε. ΤΗΛΕΦΟΡΟΥ - Σ. ΕΠΙΦΑΝΟΥΣ - Ζ. ΒΩΛΗΝΗ - Α. ΜΟΥΛΑΝΗΣ

ΠΟΛΙΤΙΚΟΣ ΜΕΛΕΤΗΣ
Ε. ΤΗΛΕΦΟΡΟΥ

ΙΔΙΩΤΙΚΟΣ ΣΧΕΔΙΟΥ
M. ΒΙΑΛΙΔΗΣ

Νο. ΗΜΕΡ. ΑΝΑΒΕΦΡΗΣΗ

ΗΜΕΡΟΜΗΧΑΝΑ

ΠΟΛΕΟΔΟΜΙΚΟ ΚΑΣΕΤΟΣ:
Βενιζέλο Λεωφ. (Β.Λ.Ο.Λ.)

ΣΤΥΓΕΩΣΗ ΣΧΕΔΙΟΥ

Στον παρακάτω ψηφίο
Πρότεινες από:

27-04-1951 Φ.Ε.Κ. 1054/51

31-03-1952 Φ.Ε.Κ. 214/52

13-05-1952 Φ.Ε.Κ. 1102/52

29-04-1953 Υ.Π.Ε.Χ.Δ.Α.Ε. 6123/53

26-05-1953 Φ.Ε.Κ. 895/53


ΑΠΟ ΤΟ ΕΘΝΙΚΟ ΤΥΠΟΓΡΑΦΕΙΟ