



04005350306030008



5529

ΕΦΗΜΕΡΙΣ ΤΗΣ ΚΥΒΕΡΝΗΣΕΩΣ

ΤΗΣ ΕΛΛΗΝΙΚΗΣ ΔΗΜΟΚΡΑΤΙΑΣ

ΤΕΥΧΟΣ ΤΕΤΑΡΤΟ

Αρ. Φύλλου 535

3 Ιουνίου 2003

ΠΕΡΙΕΧΟΜΕΝΑ

ΑΠΟΦΑΣΕΙΣ

- Τροποποίηση-διόρθωση της 1012672/1235/Δ0010/6.3.03 (ΦΕΚ 251/18.3.2003 τ.Δ') κοινής απόφασης των Υπουργών Οικονομίας και Οικονομικών και Πολιτισμού 1
Παραχώρηση σε κοινή χρήση οικοπεδικής λωρίδας πλάτους 6,0 μ. στον οικισμό Μοναστηρακίου του Δήμου Μυκηναίων..... 2
Κίνηση διαδικασίας σύνταξης και καθορισμός ορίων περιοχής Σχεδίου Χωρικής και Οικιστικής Οργάνωσης Ανοικτής Πόλης (Σ.Χ.Ο.Ο.Α.Π.) Δήμου Μεθώνης..... 3

ΑΠΟΦΑΣΕΙΣ

- Αριθ. 1042313/3814/Δ0010 (1)
Τροποποίηση - διόρθωση της 1012672/1235/Δ0010/6.3.03 (ΦΕΚ 251/18.3.2003 τ.Δ') κοινής απόφασης των Υπουργών Οικονομίας και Οικονομικών και Πολιτισμού.

ΟΙ ΥΠΟΥΡΓΟΙ

ΟΙΚΟΝΟΜΙΑΣ ΚΑΙ ΟΙΚΟΝΟΜΙΚΩΝ - ΠΟΛΙΤΙΣΜΟΥ

Έχοντας υπόψη:

1. Τις διατάξεις του Ν. 2882/2001 (ΦΕΚ 17/6.2.01 τ.Α') «Κώδικας Αναγκαστικών Απαλλοτριώσεων Ακινήτων».
2. Την 1012672/1235/Δ0010/6.3.03 (ΦΕΚ 251/18.3.2003 τ.Δ') Κ.Υ.Α., με την οποία κηρύχθηκε αναγκαστική απαλλοτρίωση για αρχαιολογικούς σκοπούς στην Καρδία Νέου Ρυσίου Θεσσαλονίκης.
3. Το ΥΠΠΟ/ΑΠΑΛΛ/Φ.88/22084/509/23.4.2003 έγγραφο του Υπουργείου Πολιτισμού - Τμήμα Απαλλοτριώσε-

ων, με το οποίο προτείνεται η τροποποίηση - διόρθωση της πιο πάνω απόφασης.

4. Την 1100383/1330/Α0006/10427/31.10.2001 (ΦΕΚ 1485/31.10.2001 τ.Β') κοινή απόφαση του Πρωθυπουργού και του Υπουργού Οικονομικών, σχετικά με ανάθεση αρμοδιοτήτων Υπουργού Οικονομικών στους Υφυπουργούς Οικονομικών.

5. Το Π.Δ. 81/2002 (ΦΕΚ 57 Α') «Συγχώνευση των Υπουργείων Εθνικής Οικονομίας και Οικονομικών, στο Υπουργείο Οικονομίας και Οικονομικών», αποφασίζουμε:

Τροποποιούμε - διορθώνουμε την 1012672/1235/Δ0010/6.3.03 (ΦΕΚ 251/18.3.03 τ.Δ') Κ.Υ.Α. με την οποία κηρύχθηκε αναγκαστική απαλλοτρίωση για αρχαιολογικούς σκοπούς στην Καρδία Νέου Ρυσίου Θεσσαλονίκης, ως προς τα παρακάτω στοιχεία:

Α) Η έκταση που απαλλοτριώνεται είναι συνολικού εμβαδού 3.566,86 τ.μ. αντί της αναγραφείσας στην πιο πάνω απόφαση συνολικού εμβαδού 3.933,46 τ.μ.

Β) Το από Ιουλίου 2002 υπό κλίμακα 1:500 κτηματολογικό διάγραμμα - πίνακας με α/α 3165 της πιο πάνω απόφασης αντικαθίσταται με το από Ιουλίου 2002 υπό κλίμακα 1:500 κτηματολογικό διάγραμμα - πίνακα με στοιχεία ακινήτων 436(Α-Β-Γ-Δ-Α) (εμβαδού 2.500,16 τ.μ.) και 437(Β-Ε-Θ-Γ-Β) (εμβαδού 1.066,70 τ.μ.), το οποίο έχει συντάξει η Αικ. Γρατσία και έχει θεωρήσει η Προϊσταμένη Αποτυπώσεων και Συντηρήσεως Κτιρίων του ΤΑΠ Ιφιγ. Γεωροπούλου - Ντ' Αμίκο στις 18.4.03.

Γ) Η απαλλοτρίωση κηρύσσεται υπέρ του Δημοσίου και με δαπάνη του Ταμείου Αρχαιολογικών Πόρων και Απαλλοτριώσεων.

Η απόφαση αυτή να δημοσιευθεί στην Εφημερίδα της Κυβερνήσεως.

Αθήνα, 22 Μαΐου 2003

ΟΙ ΥΠΟΥΡΓΟΙ

ΥΦΥΠ. ΟΙΚΟΝΟΜΙΑΣ ΚΑΙ ΟΙΚΟΝΟΜΙΚΩΝ

Α. ΦΩΤΙΑΔΗΣ

ΠΟΛΙΤΙΣΜΟΥ

ΕΥΑΓ. ΒΕΝΙΖΕΛΟΣ

Αριθ. 1152

(2)

Παραχώρηση σε κοινή χρήση οικοπεδικής λωρίδας πλάτους 6,0 μ. στον οικισμό Μοναστηρακίου του Δήμου Μυκηναίων.

Ο ΓΕΝΙΚΟΣ ΓΡΑΜΜΑΤΕΑΣ
ΠΕΡΙΦΕΡΕΙΑΣ ΠΕΛΟΠΟΝΝΗΣΟΥ

Έχοντας υπόψη:

1. Τον Ν. 2503/97 (Φ.Ε.Κ. 107 Α) «Διοίκηση, οργάνωση, στελέχωση Περιφέρειας...».
2. Το Ν. 2647/22.10.98 (Φ.Ε.Κ. 237 Α).
3. Την 75724/1151/30.12.83 Υ.Α. (Φ.Ε.Κ. 767Β) όπως τροποποιήθηκε με την 81960/2578/89 Υ.Α. (Φ.Ε.Κ. 897Β).
4. Το Ν. 2831/00 άρθρο 29 (Φ.Ε.Κ 140Α) «Τροποποίηση των διατάξεων του Ν. 1577/85 και άλλες πολεοδομικές διατάξεις».
5. Το Ν. 3044/02 (Φ.Ε.Κ. 197Α) «Μεταφορά του συντελεστή δόμησης και άλλες πολεοδομικές ρυθμίσεις».
6. Τις διατάξεις του Π.Δ./24.4.85 (ΦΕΚ 181/Δ/3.5.85) «περί τρόπου καθορισμού ορίων οικισμών της χώρας μέχρι 2000 κατοίκους, κατηγορίες αυτών και καθορισμός όρων και περιορισμών δόμησης των».
7. Τις 2489/ΠΕ/25.1.00, 547/7.3.2001, 3682/21.12.2001 και 1616/6.6.2002 αποφάσεις Γ.Γ. Περιφέρειας Πελοποννήσου για συγκρότηση Περιφερειακού Σ.Χ.Ο.Π. στη Δ/ση ΠΕ.ΧΩ. Πελοποννήσου.
8. Την 40/03 απόφαση του Δημοτικού Συμβουλίου του Δήμου Μυκηναίων ως και τις σχετικές δημοσιοποιήσεις.

9. Τη 1534/29.4.2003 βεβαίωση του Δήμου Μυκηναίων ότι δεν υποβλήθηκαν ενστάσεις κατά της προηγούμενης 143/97 απόφασης.

10. Το 1248/2001 Πιστοποιητικό Κληρονομητηρίου.

11. Τα 1137 και 1138/18.10.2002 συμβόλαια οικοπέδου.

12. Το Πρακτικό 4/30.4.2003 θέμα 4ο του Περιφερειακού Σ.Χ.Ο.Π., αποφασίζουμε:

Εγκρίνουμε το αίτημα για την παραχώρηση εδαφικής λωρίδας πλάτους 6,0 μέτρων σε κοινή χρήση στον οικισμό Μοναστηρακίου του Δήμου Μυκηναίων σύμφωνα με το συνημμένο σε κλίμακα 1: 250 θεωρημένο τοπογραφικό διάγραμμα διότι τηρούνται οι προϋποθέσεις που ορίζονται στις διατάξεις των παρ. 2, 3 κα 4 του άρθρου 6 του ΠΔ/24.4.85 (ΦΕΚ 181/Δ/3.5.85), δημιουργείται αύξηση των κοινοχρήστων χώρων και βελτιώνονται οι κυκλοφοριακές συνθήκες του οικισμού.


Με την παρούσα δεν προκαλείται δαπάνη σε βάρος του κρατικού προϋπολογισμού ή του προϋπολογισμού του οικείου Ο.Τ.Α.

Κατά της απόφασης αυτής επιτρέπονται προσφυγές στον Υπουργό ΠΕ.ΧΩ.ΔΕ. μέσα σε 30 ημέρες από την ημερομηνία δημοσίευσής της.

Η απόφαση αυτή μαζί με το συνημμένο τοπογραφικό διάγραμμα να δημοσιευθεί στην Εφημερίδα της Κυβερνήσεως.

Τρίπολη, 9 Μαΐου 2003

Ο Γενικός Γραμματέας Περιφέρειας
ΑΝΤΩΝΗΣ ΜΑΤΣΙΓΚΟΣ

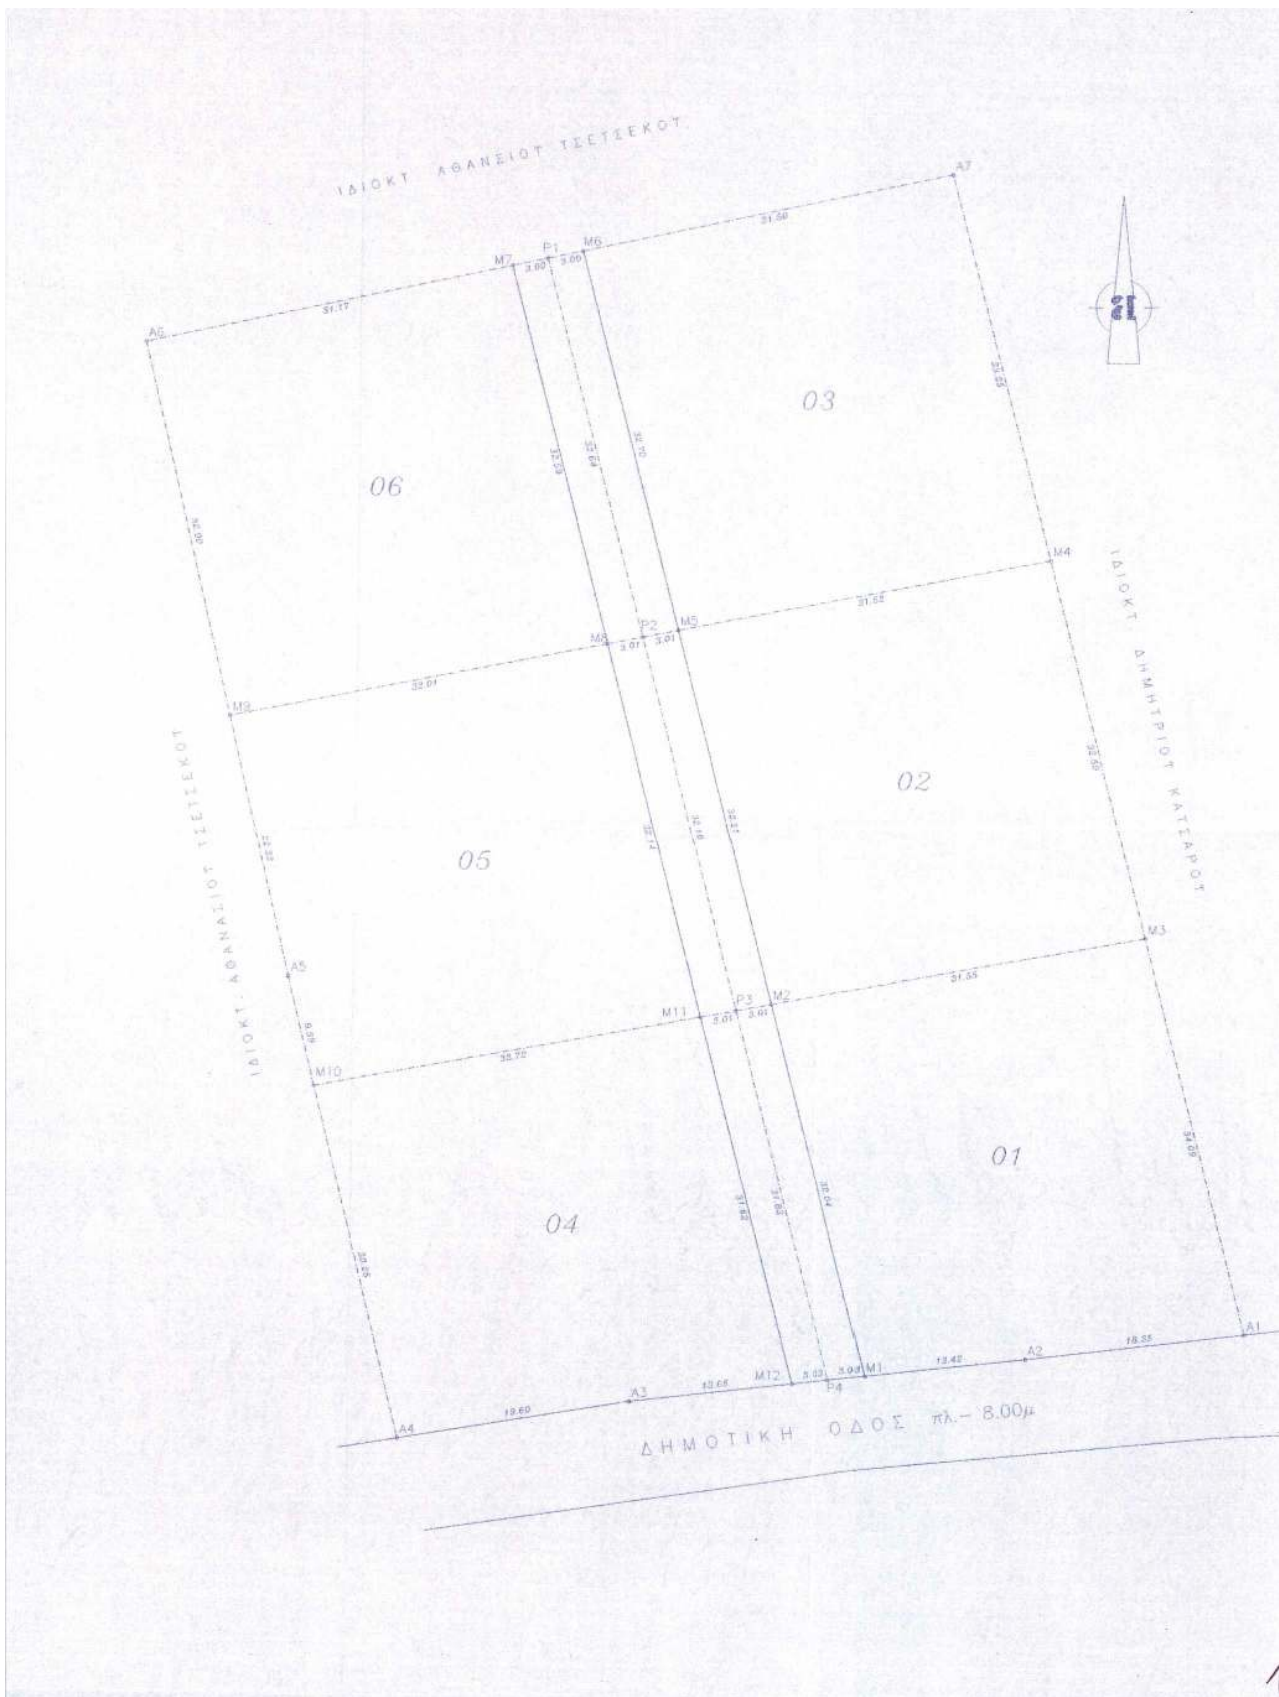

1. ΕΠΙΘΑΛΕΙΣ ΙΔΙΟΚΤΗΤΩΝ-ΠΑΡΑΧΩΡΩΜΕΝΩΣ ΛΟΓΙΣΤΩΝ-ΤΕΛΙΚΕΣ ΙΔΙΟΚΤΗΤΕΣ

- Α. ΙΔΙΟΚΤΗΤΑ 1
ΙΔΙΟΚΤΗΤΗΣ ΙΩΑΝΝΗΣ Δ. ΚΑΡΑΒΕΛΟΣ-ΓΕΩΡΓΙΟΣ Δ. ΚΑΡΑΒΕΛΟΣ

2. ΟΡΟΙ ΔΟΜΗΣΗΣ

- Π.Δ. 24.4/31.5.85 (ΦΕΚ 181 Α').
Π.Δ. 14.2.87 (ΦΕΚ 133 Α').
Π.Δ. 25.4/15.3.89 (ΦΕΚ 293 Α').
ΑΡΤΙΟΤΗΤΑ : 1000,00 τμ.
πριν 3.5.85 οσον αφορά στην
ΚΑΤΗΓΗ ΤΩΝ ΟΙΚΟΠΕΔΩΝ (αριθ. 5 παρ. 2α)
ΕΞΟΤΕΣ & ΗΜΙΠΑΡΟΙΚΟΙ ΟΙΚΟΙ : Το 40% της επιτ. έκτασης
Όταν ο χωρ. πλάτος του κτιρίου είναι μικρότερος από τον
τοίχιστο και βαθύ μικρότερος από τον
250μ. Μικ. επιτ. Η.Σ. 20% επιτ. έκτασης
ΣΥΝΤΕΛΕΣΤΗΣ ΔΟΜΗΣΗΣ : για τα πρώτα 100τμ οικοπέδου σ.δ. = 1,60
για τα επόμενα 100τμ οικοπέδου σ.δ. = 0,80
για τα επόμενα 100τμ οικοπέδου σ.δ. = 0,60
πέραν των 300τμ οικοπέδου σ.δ. = 0,40
μεγιστή επιτ. επιφάνεια για κάθε η.δ.σ.δ. χρήση
400,00τμ (αριθ. 5 παρ. 2)
ΘΕΣΗ ΚΤΙΡΙΩΝ ΕΝΤΟΣ ΤΟΥ ΟΙΚΟΠΕΔΟΥ : α. απόσταση μεταξύ ανεξ. κτιρίων
250μ
β. απόσταση από τα περ. και κλα-
για όλη 250μ η ε' χρήση
γ. απόσταση από το πρόσωπο της
οικοπέδου α. 5000τμ = 250μ
δ. επιτ. πλάτος εδάφους στην
απόσταση των 250μ από τα
περ. των 100μ
ΕΛΑΧΙΣΤΟ ΤΥΠΟΣ ΟΙΚΟΠΕΔΟΥ : 2.40μ (εάν χρήση) 2.20μ (δωρεάν χρήση).
ΕΠΙΤΡΕΠΟΜΕΝΟ ΤΥΠΟΣ : 7.50μ + στεγασ.
ΑΒΕΤΗΝΑ ΜΕΤΡΗΣΗΣ ΤΥΠΟΥ : Το συνολ. η διαμορφωμένο εδαφος.
Κάθε οικοπέδο για να είναι ΟΙΚΟΔΟΜΗΤΕΟ πρέπει να έχει πρόσωπο με κοινό-
τοίχο ή σε χώρο που δεν λαμβάνονται σε καμία χρήση με ελάχιστο
πλάτος αυτός 4,00μ και να ερμηνεύεται καθ' ύλην το μήκος μιας πλευράς. Για
οικόπεδα που δημιουργούνται από κατάσχεση για να είναι οικοδομήσιμα
επάρκειν ελάχιστο πρόσωπο 12,00μ.

3. ΔΙΑΘΕΣΗ Ν.651/77

- Ο κατάλυο υπογράφεται ΠΑΝΑΓΙΩΤΗΣ ΤΣΑΚΙΡΗΣ ΠΟΛΙΤΙΚΟΣ ΜΗΧ/ΚΟΣ Τ.Ε. Θέλω να
πεί:
Α. Το οικοπέδο με τα χαρακτηριστικά 02,03,05,06 όπως περιγράφεται πα-
ράσταση βρίσκεται εντός του οικισμού ΜΟΝΑΣΤΗΡΑΚΙΟΥ του ΔΗΜΟΥ ΜΥΚΟΝΙΔΩΝ
ΕΛΛΗΝ. ΑΡΤΗΣ ΧΑΛΑ ΗΝ ΟΙΚΟΔΟΜΗΤΕΟ. Μετά την παραχώρησή σε καμία χρήση
των εδαφικών χωρίων όπως περιγράφονται για εφεξ. επιτρεπόμενα οικοδομήματα
σε τελικές κατασκευαστικές ιδιοκτησίες μετά την παραχώρησή ΕΛΛΗΝ. ΑΡΤΕΣ
ΚΑΙ ΟΙΚΟΔΟΜΗΤΕΟ.
Β. Το οικοπέδο με τα χαρακτηριστικά 01 & 04 όπως περιγράφονται είναι
ΑΡΤΗΣ ΚΑΙ ΟΙΚΟΔΟΜΗΤΕΟ.
Γ. Τα ανωτέρω περιγραφόμενα οικοπέδα δεν έχουν υποχρέωση έκδοσης σε
υψηλ. χρήση σύμφωνα με τις διατάξεις του Ν.1337/83.
Δ. Βαλκόνια εντός Σ.Ο.Ε. και αρχ. Γ.Π.Σ.

ΑΡΧΟΣ 18.01.03

Ο ΜΗΔΑΝΙΚΟΣ

ΠΑΝΑΓΙΩΤΗΣ ΔΗΜ. ΤΣΑΚΙΡΗΣ
ΠΟΛΙΤΙΚΟΣ ΜΗΧΑΝΙΚΟΣ Τ.Ε.
ΜΕΛΟΣ Σ.Ε.Τ.Ε.Μ. Α.Μ. 5959
ΜΕΝΤΑΡΑ 13-ΑΡΧΟΣ 070124311

4. ΠΑΡΑΤΗΡΗΣΕΙΣ

- Α. Οι μετρήσεις είναι με ηλεκτρονικά λογισμικά ΝΙΣΟΝ C-100.
Β. Οι μετρήσεις της οριζ. 5' και τα αντιστοιχ. των εδαφικών ορίων
αποδοχ. αποδοχ.
Γ. Τα εδάφη των επιγραφών προκύπτουν από τον τύπο
$$E = \frac{1}{2} \sum_{i=1}^n (y_i + y_{i+1})$$

Δ. Τα εδάφη τα οποία είναι οι ιδιοκτησίες.

5. ΔΙΑΘΕΣΗ ΤΑΠΟΘΕΣΗΣ ΟΡΙΩΝ

- Ορίζεται ότι τα όρια που έχουν υποστηρίξει είναι τα όρια και υπακούουν
στον από εως της ιδιότητας στον αντίστοιχο μηχανικό.


ΟΙ ΔΙΑΘΕΣΕΙΣ ΙΔΙΟΚΤΗΤΕΣ

ΙΩΑΝΝΗΣ Δ. ΚΑΡΑΒΕΛΟΣ


ΓΕΩΡΓΙΟΣ Δ. ΚΑΡΑΒΕΛΟΣ

ΝΙΚΟΛΑΟΣ Δ. ΚΑΡΑΒΕΛΟΣ

ΓΕΩΡΓΙΟΣ Ν. ΚΑΡΑΒΕΛΟΣ

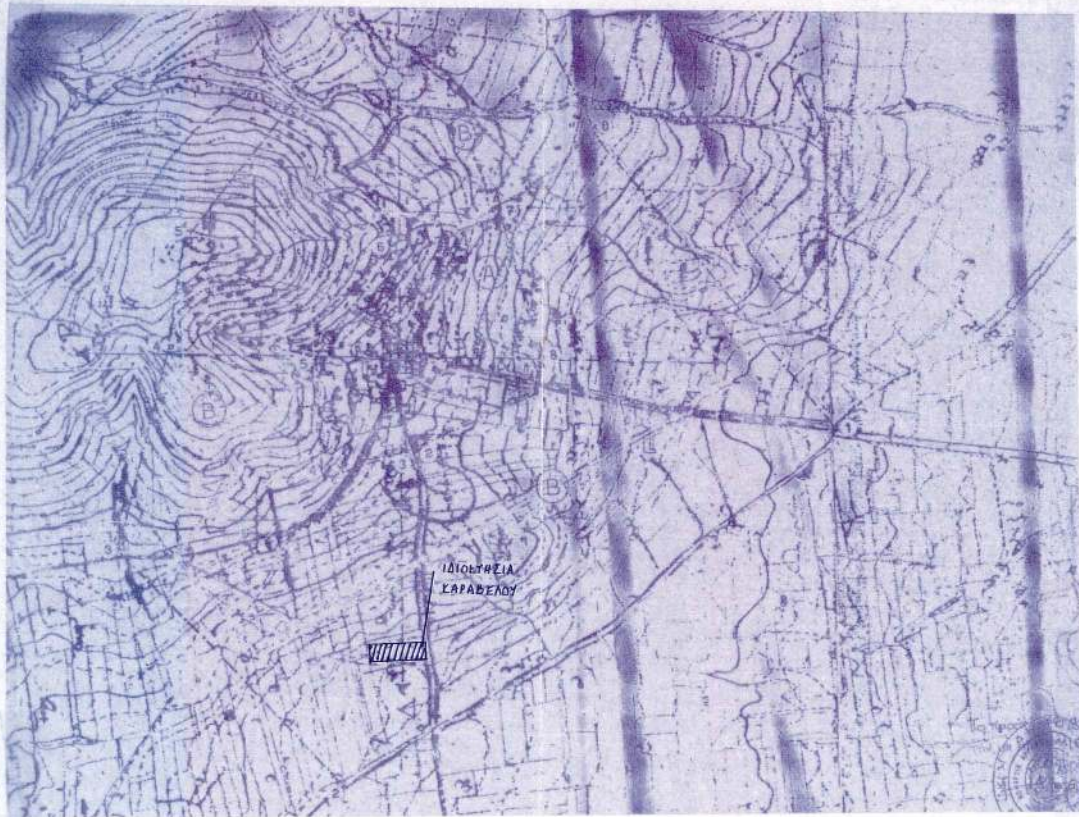

ΕΘΝΙΚΟ ΤΥΠΟΓΡΑΦΕΙΟ
Για τεχνικούς λόγους, στο σχεδιάγραμμα
έγινε σμίκρυνση κατά ποσοστό 40 %

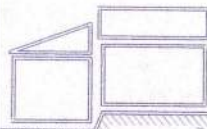 ΤΕΧΝΙΚΟ ΓΡΑΦΕΙΟ ΠΑΝΑΓΙΩΤΗ ΔΗΜ. ΤΣΑΚΙΡΗ Μελέτες Κατασκευές Τοπογραφικές εργασίες Νικήτारा 13 ΑΡΓΟΣ Τηλ. (27510) 24811 fax (27510) 24466 e-mail: tsakir-@otenet.gr	
Ιδιοκτήτες : ΙΩΑΝΝΗΣ Δ. ΚΑΡΑΒΕΛΟΣ-ΓΕΩΡΓΙΟΣ Δ. ΚΑΡΑΒΕΛΟΣ ΝΙΚΟΛΑΟΣ Δ. ΚΑΡΑΒΕΛΟΣ-ΓΕΩΡΓΙΟΣ Ν. ΚΑΡΑΒΕΛΟΣ	
Εργασία : ΠΑΡΑΧΩΡΗΣΗ ΕΔΑΦΙΚΗΣ ΛΟΡΙΔΑΣ ΣΕ ΚΟΙΝΗ ΧΡΗΣΗ ΓΙΑ ΤΗ ΔΗΜΙΟΥΡΓΙΑ ΚΟΙΝ. ΧΩΡΟΥ(Π.Δ.24.4/3.5.85 ΑΡΘΡ.6)	
Θέση : Δ.Δ "ΜΟΝΑΣΤΗΡΑΚΙ" του ΔΗΜΟΥ ΜΥΚΗΝΑΙΩΝ (ΕΝΤΟΣ ΟΙΚΙΣΜΟΥ ΣΤΟ ΤΜΗΜΑ Β)	
Μελέτη : Παναγιώτης Τσακίρης, Πολιτικός Μηχανικός Τ.Ε. Αριθ. 4140-Δ-02/2003, 02/2003 02/2003	
ΘΕΜΑ ΣΧΕΔΙΟΥ : ΣΧΕΔΙΟ ΚΑΤΑΣΚΕΥΗΣ ΚΑΙ ΕΚΜΕΤΕΩΣ ΤΟΠΟΓΡΑΦΙΚΟ ΔΙΑΓΡΑΜΜΑ	
ΚΛΙΜΑΚΑ : 1 : 250	
ΠΕΡΙΟΔΟΣ : ΓΕΝΑΡΗΣ 03	
 Αρμόδιος για την έγκριση το 16-2-03 9/2003 ΑΡΓΟΣ	ΑΡΓΟΣ 27.01.03 ΠΑΝΑΓΙΩΤΗΣ ΔΗΜ. ΤΣΑΚΙΡΗΣ ΠΟΛΙΤΙΚΟΣ ΜΗΧΑΝΙΚΟΣ Τ.Ε. ΜΕΛΟΣ Ε.Ε.Σ.Μ. Α.Μ. 2899 ΝΙΚΗΤΑΡΑ 13-ΑΡΓΟΣ # 0701/24.811 

Αριθ. 679

(3)

Κίνηση διαδικασίας σύνταξης και καθορισμός ορίων περιοχής Σχεδίου Χωρικής και Οικιστικής Οργάνωσης Ανοικτής Πόλης (Σ.Χ.Ο.Ο.Α.Π.) Δήμου Μεθώνης.

Ο ΓΕΝΙΚΟΣ ΓΡΑΜΜΑΤΕΑΣ
ΠΕΡΙΦΕΡΕΙΑΣ ΠΕΛΟΠΟΝΝΗΣΟΥ:

Έχοντας υπόψη:

1. Το Ν.2503/97 (Φ.Ε.Κ. 107Α) «Διοίκηση, οργάνωση, στελέχωση Περιφέρειας, ρυθμίσεις θεμάτων για την τοπική Αυτοδιοίκηση».

2. Τις διατάξεις του Ν. 1337/83 (Φ.Ε.Κ. 33 Α) «Επέκταση πολεοδομικών σχεδίων. Οικιστική ανάπτυξη και άλλες ρυθμίσεις».

3. Τις διατάξεις του Ν. 2508/97 (Φ.Ε.Κ. 124 Α) «Νέος οικιστικός νόμος».

4. Τις διατάξεις του Ν. 2831/00 άρθρο 29 (Φ.Ε.Κ. 140 Α) «Τροποποίηση των διατάξεων του Ν. 1577/85 και άλλες πολεοδομικές ρυθμίσεις».

5. Το Ν. 3044/02 (ΦΕΚ197Α).

6. Την 22/2003 ομόφωνη απόφαση του Δημοτικού Συμβουλίου του Δήμου Μεθώνης για την κίνηση διαδικασίας σύνταξης μελέτης Σχεδίου Χωρικής και Οικιστικής Οργάνωσης Ανοικτής Πόλης (Σ.Χ.Ο.Ο.Α.Π.) του Δήμου Μεθώνης και το συνοδεύοντα αυτήν χάρτη σε κλίμακα 1:50.000 όπου απεικονίζονται τα όρια του Δήμου, αποφασίζουμε:

Τη κίνηση της διαδικασίας σύνταξης Σχεδίου Χωρικής και Οικιστικής Οργάνωσης Ανοικτής Πόλης (Σ.Χ.Ο.Ο.Α.Π.) στην περιοχή εντός των ορίων του Δήμου Μεθώνης όπως αυτά απεικονίζονται στον συνημμένο χάρτη σε κλίμακα 1:50.000 που αποτελεί αναπόσπαστο στοιχείο της απόφασης αυτής.

Η παρούσα απόφαση με το συνημμένο χάρτη σε κλίμακα 1:50.000 υπογεγραμμένο από τον Γ.Γ.Π. Πελοποννήσου να δημοσιευθεί στην Εφημερίδα της Κυβερνήσεως.

Τρίπολη, 13 Μαΐου 2003

Ο Γενικός Γραμματέας Περιφέρειας
ΑΝΤΩΝΗΣ ΜΑΤΣΙΓΚΟΣ

