



04006990907030008



7163

ΕΦΗΜΕΡΙΣ ΤΗΣ ΚΥΒΕΡΝΗΣΕΩΣ

ΤΗΣ ΕΛΛΗΝΙΚΗΣ ΔΗΜΟΚΡΑΤΙΑΣ

ΤΕΥΧΟΣ ΤΕΤΑΡΤΟ

Αρ. Φύλλου 699

9 Ιουλίου 2003

ΑΠΟΦΑΣΕΙΣ

Αριθ. 1043726/3779/B0010

Καθορισμός ορίων αιγιαλού, παραλίας στην περιοχή «Α-ΛΩΝΟΥΔΙΑ» νήσου Σαμοθράκης Ν. Έβρου.

Ο ΥΦΥΠΟΥΡΓΟΣ ΟΙΚΟΝΟΜΙΑΣ ΚΑΙ ΟΙΚΟΝΟΜΙΚΩΝ

Έχοντας υπόψη:

1. Τις διατάξεις του Ν. 2971/2001 (ΦΕΚ 285/τ.Α'/19.12.2001) «Περί αιγιαλού και παραλίας».
2. Τις διατάξεις του Ν.Δ. 439/70 «περί συμπληρώσεως των διατάξεων περί αιγιαλού».
3. Τις διατάξεις του Ν. 3200/55 «Περί διοικητικής αποκέντρωσης» όπως αυτές τροποποιήθηκαν και ισχύουν σήμερα με τα Ν.Δ. 532/1970, Β.Δ. 704/1970, Β.Δ. 705/1970, Β.Δ. 192/1972, Π.Δ. 71/1984, Π.Δ. 347/1986, Ν. 2026/1992 και Π.Δ. 97/1993.
4. Τις διατάξεις του άρθρου 19 παράγρ.5 Ν.Δ. 2344/1995, του άρθρου 52 παρ.6 Ν. 2218/1994, του άρθρου 4 παρ.7 του Ν. 2240/1994, δυνάμει των οποίων αρμοδιότητες του Υπουργείου Οικονομικών που είχαν μεταβιβασθεί στους Νομάρχες, ανήκουν στον Περιφερειακό Δ/ντή, σε συνδυασμό με αυτές του άρθρου 14 παρ. 2 του Ν. 2399/1996 με τις οποίες προβλέπεται η κατάργηση των θέσεων των Περιφερειακών Διευθυντών, οι αρμοδιότητες πλέον του οποίου περιήλθαν στο Γενικό Γραμματέα της Περιφέρειας και ασκούνται από τον Αναπληρωτή Περιφερειακό Διευθυντή.
5. Τις διατάξεις του τετάρτου εδαφίου της παρ. 2 του άρθρου 1 και της παρ. 6 του ίδιου άρθρου του Ν. 2503/97 «Διοίκηση, Οργάνωση, στελέχωση της Περιφέρειας, ρύθμιση θεμάτων για την Τοπική Αυτοδιοίκηση και άλλες διατάξεις» (ΦΕΚ 107/Α), σύμφωνα με τις οποίες οι Περιφερειακές Υπηρεσίες του Υπουργείου Οικονομικών, που συγκροτούσαν την Περιφερειακή Διοίκηση του Νομού ή της Νομαρχίας, δεν υπήχθησαν στην ενιαία οργανική μονάδα της Περιφέρειας, ούτε καταργήθηκαν, αλλά αποτελούν από 1.9.1997, Υπηρεσίες του Υπουργείου Οικονομικών.
6. Το 28979/31.7.1997 έγγραφο της Διεύθυνσης Διοίκησης του Υπουργείου Εσωτερικών, Δημόσιας Διοίκησης και Αποκέντρωσης σύμφωνα με το οποίο οι αρμοδιότητες του Γενικού Γραμματέα της Περιφέρειας σε θέματα Υπηρε-

σιών του Υπουργείου Οικονομικών, μεταφέρονται από 1.9.1997 στον Υπουργό Οικονομικών.

7. Την 1100383/1330/Α0006/31.10.2001 (ΦΕΚ 1485 τ.Β'/31.10.2001) κοινή απόφαση των Πρωθυπουργού και Υπουργού Οικονομικών, περί ανάθεσης αρμοδιοτήτων του Υπουργού Οικονομικών στους Υφυπουργούς.

8. Την 1115093/1378/Α0006/17.12.2001 (ΦΕΚ 1720 τ.Β'/21.12.2001) απόφαση του Υφυπουργού Οικονομικών, περί μεταβίβασης αρμοδιοτήτων του Υφυπουργού Οικονομικών στο Γενικό Γραμματέα, στους Γενικούς Διευθυντές κλπ. του Υπουργείου Οικονομικών, όπως αυτή τροποποιήθηκε με την 1041136/468/Α0006/18.5.2002 (ΦΕΚ 633/22.5.2002 τ.Β') Απόφαση του Υφυπουργού Οικονομίας και Οικονομικών.

9. Την από 7.1.2003 Έκθεση της Επιτροπής καθορισμού των ορίων αιγιαλού παραλίας στην περιοχή Αυλωνούδια νήσου Σαμοθράκης Ν. Έβρου και το από Νοέμβριο 2002 τοπογραφικό υψομετρικό διάγραμμα, κλίμακας 1:500 το οποίο έχει συνταχθεί από τον Τοπογράφο Μηχανικό Δημήτριο Πρωΐο σε δύο (2) πινακίδες και ελέγχθηκε για την ακρίβεια της αποτύπωσης από τον Κύβελο Παναγιώτη Τοπογράφο - Μηχανικό της Κτηματικής Υπηρεσίας Έβρου στις 7.1.2003 και θεωρήθηκε από τον ίδιο.

10. Το 544.5/283/03/Σχ.326/1.4.2003 έγγραφο του Γενικού Επιτελείου Ναυτικού, αποφασίζουμε:

Επικυρώνουμε την από 7.1.2003 έκθεση της κατά το άρθρο 3 του Ν. 2971/2001 Αρμοδίας Επιτροπής «περί χάραξης των ορίων αιγιαλού παραλίας», στην περιοχή Αλωνούδια νήσου Σαμοθράκης Ν. Έβρου και το από Νοέμβριο 2002 τοπογραφικό υψομετρικό διάγραμμα, το οποίο έχει συνταχθεί από τον Τοπογράφο Μηχανικό Δημήτριο Πρωΐο σε δύο (2) πινακίδες, ελέγχθηκε και θεωρήθηκε από τον Παναγιώτη Κυβέλο Τοπογράφο Μηχανικό της Κτηματικής Υπηρεσίας Έβρου στις 7.1.2003.

Στο τοπογραφικό αυτό διάγραμμα καθορίστηκε η οριογραμμή του αιγιαλού με κόκκινη συνεχή πολυγωνική γραμμή με στοιχεία Α1, Α2, Α12.

Η οριογραμμή της παραλίας με κίτρινη συνεχή πολυγωνική γραμμή με στοιχεία Π1, Π2, Π3,..... Π12.

Η ζώνη παραλίας έχει πλάτος 15 μέτρων διότι δεν εξυπηρετούνται οι σκοποί του άρθρου 1 παρ. 2 του Ν.2971/2001.

Η παρούσα απόφαση μαζί με την έκθεση της Επιτροπής

και το τοπογραφικό διάγραμμα, να δημοσιευθούν στην Εφημερίδα της Κυβερνήσεως.

Αθήνα, 9 Ιουνίου 2003

Με εντολή Υφυπουργού
Ο Γενικός Γραμματέας
ΓΕΩΡΓΙΟΣ ΚΑΝΕΛΛΟΠΟΥΛΟΣ

ΕΚΘΕΣΗ ΕΠΙΤΡΟΠΗΣ ΚΑΘΟΡΙΣΜΟΥ
ΟΡΙΩΝ ΑΙΓΙΑΛΟΥ ΚΑΙ ΠΑΡΑΛΙΑΣ

(Άρθρο 3 Ν. 2971/2001)

Για τον καθορισμό για πρώτη φορά των οριογραμμών του αιγιαλού και της παραλίας στη θέση «Αλωνούδια» Νήσου Σαμοθράκης Ν. Έβρου.

Στην Σαμοθράκη σήμερα την 7η Ιανουαρίου 2003 οι υπογράφωντες:

1. Ευαγγελία Μπαμπαλίδου, Προϊσταμένη Κτηματικής Υπηρεσίας Ν. Έβρου, ως Πρόεδρος.

2. Παναγιώτης Κυβέλος, Τοπογράφος Μηχανικός υπάλληλος Κτηματικής Υπηρεσίας Ν. Έβρου, ως μέλος.

3. Κων/νος Τσόνογλου, Υποπλοίαρχος Λ.Σ. Λιμενάρχης Σαμοθράκης, ως μέλος.

4. Ψαράς Απόστολος, Αναπλ. Διευθυντή της Πολεοδομίας Νομαρχιακού Διαμερίσματος Ν. Έβρου, ως μέλος (απών).

5. Πασσοπούλου - Χατζή Αλέκα, Δ/ντρια, ΠΕΧΩ Ανατ. Μακεδονίας και Θράκης, ως μέλος (απούσα).

Γραμματέας της επιτροπής ορίζεται η Δημοσχήκη Στυλιανή υπάλληλος της Κτηματικής Υπηρεσίας Ν. Έβρου, αποτελούντες την επιτροπή καθορισμού των οριογραμμών αιγιαλού και παραλίας δυνάμει του άρθρου 3 Ν.2971/2001 και της 1883/27.5.2002 Απόφασης Προϊσταμένου Οικονομικής Επιθεώρησης Ανατ. Μακεδονίας και Θράκης συγκληθείσα δια της 2185/24.12.2002 προσκλήσεως του προέδρου αυτής και αφού μεταβήκαμε επιτόπου στην προαναφερόμενη περιοχή και αφού λάβαμε υπόψη:

1. Την από Νοεμβρίου 2002 αίτηση του Θεοδώρου Θεοδώρου με την οποία ζητείται ο καθορισμός των ορίων του αιγιαλού και της παραλίας έμπροσθεν της ιδιοκτησίας του στη θέση «Αλωνούδια» Σαμοθράκης, Ν. Έβρου.

2. Το από τον Πρωίο Δημήτριο Τοπογράφο Μηχανικό Νοεμβρίου 2002 συνταχθέν τοπογραφικό και υψομετρικό διάγραμμα σε δύο (2) πινακίδες και σε κλ. 1:500, το οποίο ελέγχθηκε για την ακρίβεια της αποτύπωσης από τον Κύβελο Παναγιώτη Τοπογράφο Μηχ. υπάλληλο της Κτηματικής Υπηρεσίας Ν. Έβρου την 7.1.2003 ορίζει.

3. Τις διατάξεις του Ν. 2971/2001 όπως ισχύει μέχρι σήμερα.

4. Την από την επιτόπιο μετάβαση σχηματισθείσα αντίληψη σχετικά με το πλάτος της βρεχόμενης ζώνης της ξηράς και λοιπόν συναφών στοιχείων, ήτοι:

α) Την ύπαρξη πρανούς με διαφορά υψομέτρου από το πόδι στο φρύδι του πρανούς στην αιγιαλείτιδα ζώνη.

β) Το έδαφος του αιγιαλού είναι χαλικώδες (χοντρή κροκάλα)

γ) Το έδαφος της παραλίας είναι χέρσο με έντονη κλίση τμηματικής και με πώδη βλάστηση.

δ) Οι καιρικές συνθήκες είναι συνήθως άνεμοι έως ισχυρής έντασης, νότιοι, νοτιοδυτικοί.

ε) Το γεγονός ότι δεν υπάρχουν ενδείξεις για ύπαρξη παλαιού αιγιαλού, αποφασίζει:

1. Καθορίζει επί του παραπάνω τοπογραφικού διαγράμματος:

α) Την οριογραμμή του Αιγιαλού με ερυθρά συνεχή πολυγωνική γραμμή Α1, Α2, Α12 της οποίας οι κορυφές εξασφαλίζονται.

β) Την οριογραμμή της παραλίας με συνεχή κίτρινη πολυγωνική γραμμή με στοιχεία Π1, Π2, Π3,..... Π12 της οποίας οι κορυφές εξασφαλίζονται.

Καθορίζεται ζώνη παραλίας πλάτους 15μ παντού, για να εξυπηρετηθεί ο σκοπός της παρ. 2 του άρθρου 1 Ν. 2971/01.

Οι κορυφές των οριογραμμών αιγιαλού και παραλίας εξασφαλίζονται από σταθερά πολυγωνομετρικά σημεία με συντεταγμένες ενταγμένες στο Εθνικό Δίκτυο.


Ο καθορισμός των οριογραμμών του αιγιαλού και της παραλίας στον πιο πάνω χώρο γίνεται για πρώτη φορά.


Ο Πρόεδρος

Τα Μέλη

ΕΥΑΓΓ. ΜΠΑΜΠΑΛΙΔΟΥ ΠΑΝΑΓΙΩΤΗΣ Δ. ΚΥΒΕΛΟΣ

ΚΩΝΣΤΑΝΤΙΝΟΣ ΤΣΟΝΟΓΛΟΥ

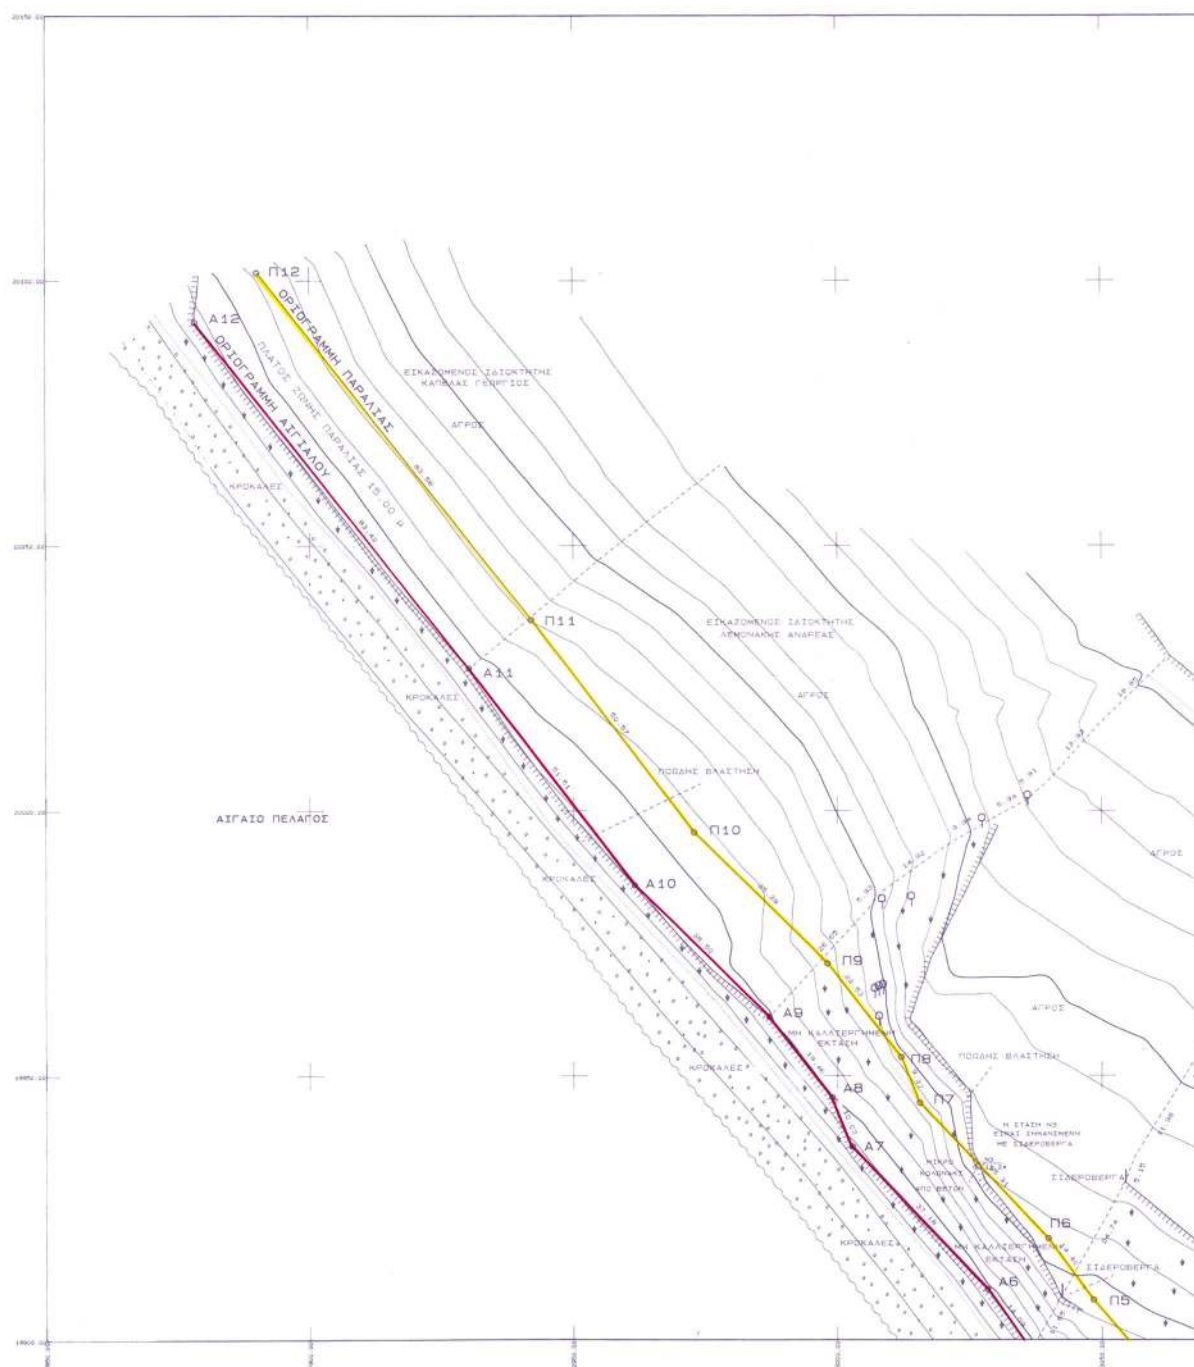

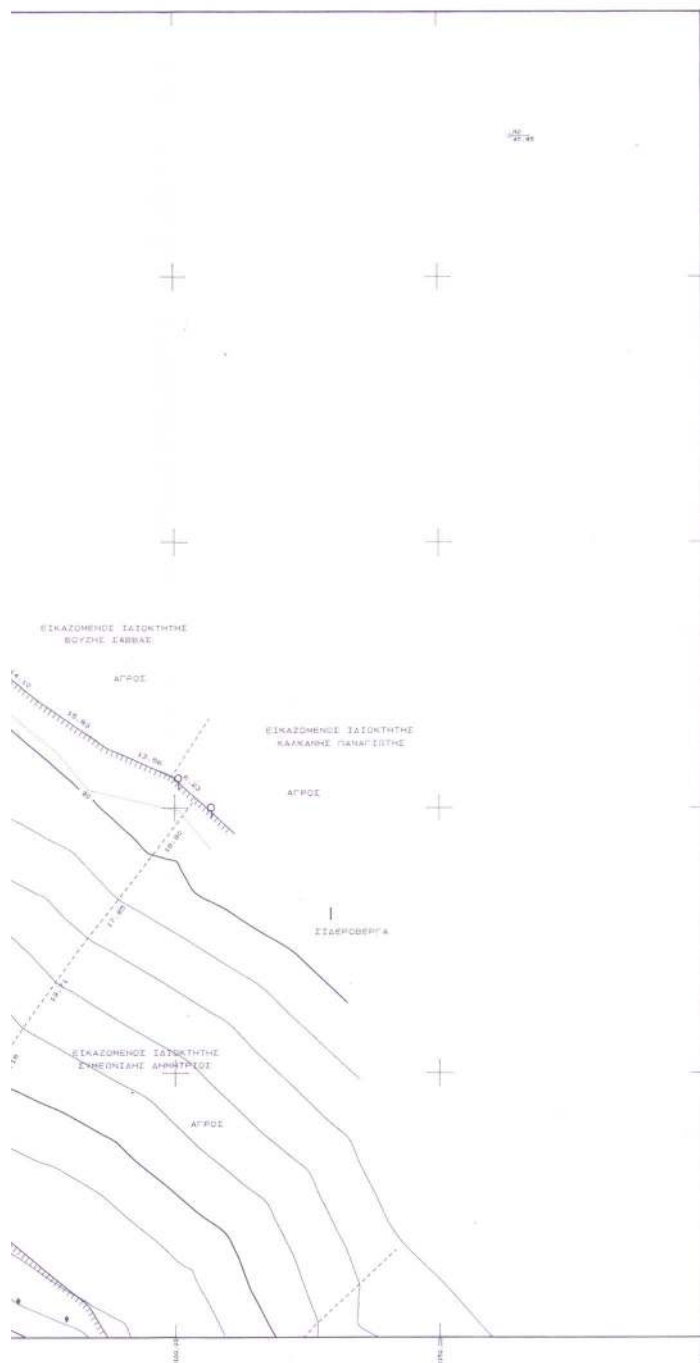

ΥΠΟΜΝΗΜΑ

Α. ΟΡΙΖΟΝΤΙΟΓΡΑΦΙΚΗ ΚΑΙ ΥΨΟΜΕΤΡΙΚΗ ΕΞΑΡΤΗΣΗ

ΠΡΟΒΟΛΙΚΟ ΣΥΣΤΗΜΑ ΑΝΑΦΟΡΑΣ ΟΡΘΟΓΩΝΙΩΝ ΣΥΝΤΕΤΑΓΜΕΝΩΝ
ΠΡΟΒΟΛΗ HATT (ΣΥΝΟΡΘΩΣΗ 1978) Φω 40° 15' Λο 01° 45'

ΣΥΝ-ΛΕΞΕΣ ΧΡΗΣΙΜΟΠΟΙΟΥΜΕΝΩΝ ΤΡΙΓΩΝΟΜΕΤΡΙΚΩΝ ΚΑΙ
ΙΔΡΥΘΕΝΤΩΝ ΠΟΛΥΓΩΝΟΜΕΤΡΙΚΩΝ ΣΗΜΕΙΩΝ

ΣΗΜΕΙΟ	X	Y	ΣΗΜΕΙΟ	X	Y
ΜΑΚΡΟΥΛΙΣ	4440.90	20075.04	ΠΟΥΝΤΑ	5026.69	19990.49
N1	5405.76	20011.07	N2	5183.93	20126.96
N3	3027.22	19933.40	N10	3158.41	19767.37

Β. ΣΥΜΒΟΛΙΣΜΟΙ

	ΚΤΙΣΜΑ	
	ΠΕΡΙΦΡΑΣΗ	
	ΣΤΥΛΟΙ ΔΕΗ	
	ΣΤΥΛΟΙ ΟΤΕ	
	ΦΡΥΔΙ ΠΡΑΝΟΥΣ	
	ΠΩΔΙ ΠΡΑΝΟΥΣ	
	ΟΡΙΟΓΡΑΜΜΗ ΑΓΓΙΑΛΟΥ	(ΚΟΚΚΙΝΟ)
	ΟΡΙΟΓΡΑΜΜΗ ΠΑΛΑΙΟΥ ΑΓΓΙΑΛΟΥ	(ΚΥΑΝΟ)
	ΟΡΙΟΓΡΑΜΜΗ ΠΑΡΑΛΙΑΣ	(ΚΥΤΡΙΝΟ)

Γ. ΠΙΝΑΚΕΣ ΣΥΝΤΕΤΑΓΜΕΝΩΝ

ΣΥΝΤΕΤΑΓΜΕΝΕΣ ΚΟΡΥΦΩΝ ΟΡΙΟΓΡΑΜΜΗΣ ΑΓΓΙΑΛΟΥ
ΠΟΥ ΓΙΑ ΠΡΩΤΗ ΦΟΡΑ ΚΑΘΟΡΙΖΕΤΑΙ

ΚΟΡΥΦΗ	X	Y	ΚΟΡΥΦΗ	X	Y
A1	3243.87	19659.87	A2	3180.39	19728.82
A3	3125.06	19792.91	A4	3076.84	19852.09
A5	3036.67	19868.13	A6	3028.32	19909.49
A7	3002.74	19936.45	A8	2998.91	19945.70
A9	2986.86	19961.04	A10	2961.47	19985.86
A11	2932.16	20026.76	A12	2878.27	20062.08

ΣΥΝΤΕΤΑΓΜΕΝΕΣ ΚΟΡΥΦΩΝ ΟΡΙΟΓΡΑΜΜΗΣ ΠΑΡΑΛΙΑΣ
ΠΟΥ ΓΙΑ ΠΡΩΤΗ ΦΟΡΑ ΚΑΘΟΡΙΖΕΤΑΙ

ΚΟΡΥΦΗ	X	Y	ΚΟΡΥΦΗ	X	Y
Π1	3254.90	19670.03	Π2	3191.59	19738.80
Π3	3136.55	19802.55	Π4	3068.31	19861.76
Π5	3048.38	19907.52	Π6	3039.85	19919.12
Π7	3015.55	19944.75	Π8	3011.90	19953.41
Π9	2998.04	19971.09	Π10	2972.73	19995.83
Π11	2941.99	20035.98	Π12	2890.03	20101.41

ΣΥΝΤΕΤΑΓΜΕΝΕΣ ΚΟΡΥΦΩΝ ΟΡΙΟΓΡΑΜΜΗΣ ΠΑΛΑΙΟΥ ΑΓΓΙΑΛΟΥ

ΚΟΡΥΦΗ	X	Y	ΚΟΡΥΦΗ	X	Y
ΑΠ1	*****	*****	ΑΠ1	*****	*****
ΑΠ1	*****	*****	ΑΠ1	*****	*****
ΑΠ1	*****	*****	ΑΠ1	*****	*****
ΑΠ1	*****	*****	ΑΠ1	*****	*****
ΑΠ1	*****	*****	ΑΠ1	*****	*****



ΔΗΜΗΤΡΙΟΣ Κ. ΠΡΩΤΟΣ
ΤΟΠΟΓΡΑΦΟΣ ΜΗΧΑΝΙΚΟΣ
ΜΕΛΟΣ Τ.Ε.Ε. ΑΡ. 4704 - ΑΦΜ. 041464333
ΙΩΝΟΣ ΔΡΑΓΟΥΜΗΣ 5 - ΤΗΛ. 29.626
881 00 ΑΛΕΞΑΝΔΡΟΥΠΟΛΗ
8ΟΥ ΑΥΓΕΛΩΝΕ



- ΠΑΝΑΓΙΩΤΗΣ Δ. ΚΥΒΕΛΟΣ
Π.Ε. ΔΙΔ. ΤΕΧΝΟΛΟΓΙΑΣ ΜΗΧΑΝΩΝ
ΕΠΙΘΕΤΟ Ε.
- ΤΣΟΝΟΓΛΟΥ ΚΩΝ/ΝΟΣ
ΥΠΟΒ/ΧΟΣ Α.Τ.
- ΑΘΕΝ
- ΑΝΟΥΣΑ

ΚΤΗΜΑΤΟΓΡΑΦΙΚΟ - ΥΨΟΜΕΤΡΙΚΟ ΔΙΑΓΡΑΜΜΑ ΚΑΘΟΡΙΣΜΟΥ ΟΡΙΟΓΡΑΜΜΩΝ ΔΙΓΓΑΛΟΥ Κ ΠΑΡΑΛΙΑΣ

ΠΕΡΙΟΧΗ

Ν. ΕΒΡΟΥ
ΝΗΣΟΣ ΣΑΜΟΘΡΑΚΗ
ΘΕΣΗ «ΑΛΩΝΟΥΔΙΑ»

ΕΝΔΙΑΦΕΡΟΜΕΝΟΣ

ΘΕΟΔΩΡΟΥ ΘΕΟΔΩΡΟΣ

ΕΘΝΙΚΟ ΤΥΠΟΓΡΑΦΕΙΟ
Για τεχνικούς λόγους στο σχεδιάγραμμα
έγινε συμπύκνωση κατά ποσοστό 25 %

ΔΗΜΟΣ

ΣΑΜΟΘΡΑΚΗΣ

ΕΠΑΡΧΙΑ

ΑΛΕΞ/ΠΟΛΗΣ

ΝΟΜΑΡΧΙΑ

Ν.Α. ΡΟΔΟΠΗΣ - ΕΒΡΟΥ Ν.Δ. ΕΒΡΟΥ

ΑΡΜΟΔΙΑ ΟΙΚ. ΕΦΟΡΙΑ

ΑΛΕΞ/ΠΟΛΗΣ


ΚΛΙΜΑΚΑ 1 : 500
ΙΣΟΥΨΕΙΣ ΑΝΑ 1.0 μ

ΔΙΑΝΟΜΗ ΠΙΝΑΚΙΔΩΝ

0

συντάξας

ΔΗΜΗΤΡΙΣ Κ. ΠΡΙΔΟΣ
ΤΟΠΟΓΡΑΦΟΣ ΜΗΧΑΝΙΚΟΣ
ΜΕΛΟΣ Τ.Ε.Ε. ΑΡ. 47324 - ΑΦΜ. 941.664.333
ΙΠΠΟΣ ΔΡΑΓΟΥΜΗ 5 - ΤΗΛ. 29.626
681 00 ΜΕΣΣΑΜΟΥΡΙΟΝ
ΔΟΥ ΑΛΕΞ/ΠΟΛΗΣ

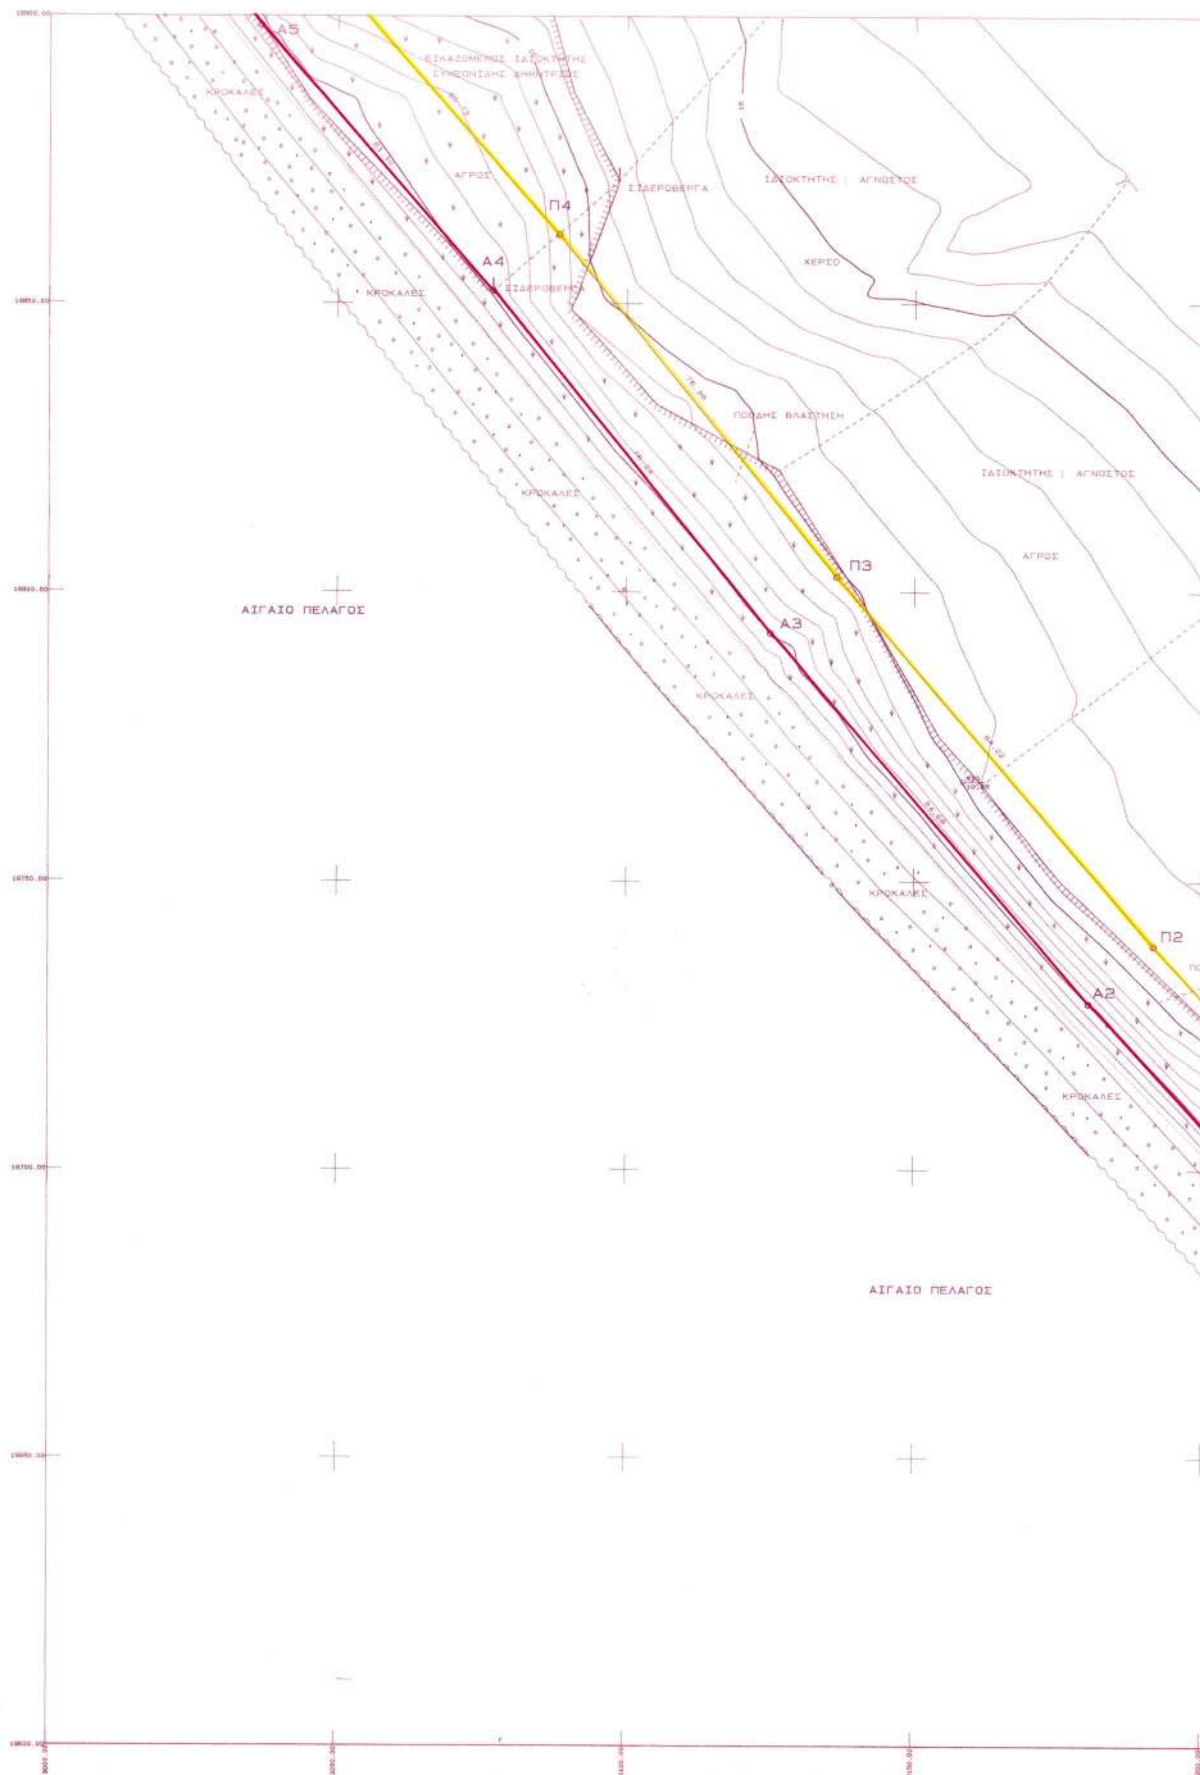

ΥΠΟΜΝΗΜΑ

A. ΟΡΙΖΟΝΤΙΟΓΡΑΦΙΚΗ ΚΑΙ ΥΨΟΜΕΤΡΙΚΗ ΕΞΑΡΤΗΣΗ

ΠΡΟΒΟΛΙΚΟ ΣΥΣΤΗΜΑ ΑΝΑΦΟΡΑΣ ΟΡΘΟΓΩΝΙΩΝ ΣΥΝΤΕΤΑΓΜΕΝΩΝ
ΠΡΟΒΟΛΗ ΝΑΤΤ (ΣΥΝΟΡΘΩΣΗ 1976): $\Phi\alpha 40^{\circ} 15'$ $\Lambda\alpha 01^{\circ} 45'$

ΣΗΜΕΙΟ	Σ	Ψ	ΣΗΜΕΙΟ	Σ	Ψ
ΜΑΚΡΥΛΕΞ	4840.90	20075.04	ΠΟΥΝΤΑ	5025.69	13062.48
N1	3489.75	20011.67	N1	3+63.93	20126.66
N3	3527.22	19933.40	N2	3758.41	19767.31

B. ΣΥΜΒΟΛΙΣΜΟΙ





















Γ. ΠΙΝΑΚΕΣ ΣΥΝΤΕΤΑΓΜΕΝΩΝ

ΣΥΝΤΑΓΜΕΝΕΣ ΚΟΦΟΝ ΟΡΓΑΝΩΜΕΝΗ ΑΓΓΑΛΟΥ ΠΟΥ ΓΙΑ ΠΡΩΤΗ ΦΟΡΑ ΚΑΘΟΡΙΖΕΤΑΙ					
ΚΟΦΥΦΗ	X	Ψ	ΚΟΦΥΦΗ	X	Ψ
A1	3243.87	19659.87	A2	3180.39	19728.82
A3	3125.06	19792.91	A4	3076.84	19852.09
A5	3036.87	19898.13	A6	3028.91	19905.46
A7	3002.74	19936.45	A8	2999.91	19945.91
A9	2986.88	19961.04	A10	2961.47	19995.86
A11	2930.16	20026.76	A12	2878.27	20092.08


ΣΥΝΤΑΓΜΕΝΕΣ ΚΟΣΦΟΝ ΟΡΓΑΝΩΜΜΗΣ ΠΑΡΑΛΙΑΣ ΛΟΥ ΓΙΑ ΠΡΩΤΗ ΦΟΡΑ ΚΑΘΟΡΙΖΕΤΑΙ					
ΚΟΡΥΦΗ		Ψ	ΚΟΡΥΦΗ		Ψ
Π1	3254,90	19670,03	Π2	3191,59	19738,80
Π2	3136,55	19902,55	Π4	3088,31	19881,76
Π3	3048,38	19807,52	Π6	3035,85	19915,12
Π4	3015,55	19684,75	Π8	3011,98	19963,41
Π5	2998,04	19971,09	Π10	2972,73	19996,63
Π11	2941,99	20035,98	Π12	2920,02	20101,45

ΣΥΝΤΕΤΑΓΜΕΝΟΣ ΚΟΡΥΦΟΣ ΟΡΙΟΓΡΑΜΜΗΣ			ΠΑΛΑΙΟΥ ΔΙΓΓΑΛΟΥ		
ΚΟΡΥΦΗ	X	Ψ	ΚΟΡΥΦΗ	X	Ψ



ΔΗΜΗΤΡΗΣ Κ. ΠΡΩΤΟΣ
ΤΟΠΟΓΡΑΦΟΣ ΜΗΧΑΝΙΚΟΣ
ΜΕΛΟΣ Τ.Ε.Ε. ΑΡ. 47324 - ΑΦΜ. 041-440339
ΙΩΝΟΣ ΔΡΑΓΟΥΜΗ 5 - ΤΗΛ. 28.826
681 00 ΑΛΕΞΑΝΔΡΟΥΠΟΛΗ
ΔΟΥ ΔΕΛΕΠΟΛΗΣ

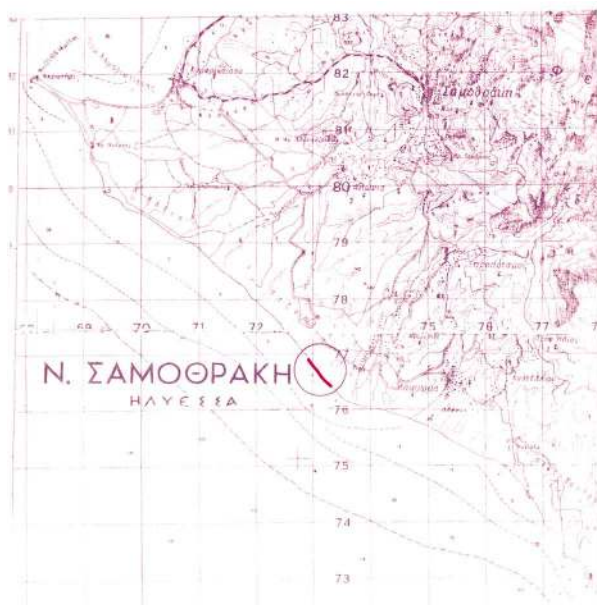

Ελεγχον
Σημοσίωσαν 2.1.05
ΠΑΝΑΤΟΓΡΑΦΟΣ ΚΥΒΕΛΟΣ
Π.Ε. ΑΝ. Τεχνικός Μηχανικός
ΥΠΟΜΟΝΗ ΕΠΙΤΡΟΠΗΣ



1. ΤΟ ΠΑΡΟΝ ΤΟΠΟΓΡΑΦΙΚΟ ΣΥΝΟΔΕΥΕΙ ΤΗΝ ΑΠΟ ΕΚΘΕΣΗ ΤΗΣ ΕΠΙΤΡΟΠΗΣ ΚΑΘΟΡΙΣΜΟΥ ΤΩΝ ΟΡΙΩΝ ΤΟΥ ΑΙΓΙΛΑΟΥ ΚΑΙ ΠΑΡΑΛΙΑΣ ΤΟΥ ΑΡΘΡΟΥ 2 ΤΟΥ Ν. 2971/2001
2. ΚΑΘΟΡΙΣΤΑΙ ΟΡΙΟΓΡΑΜΜΗ ΑΙΓΙΛΑΟΥ (Α1, Α2, Α3, Α4, Α5, Α6, Α7, Α8, Α9, Α10, Α11, Α12.)
3. ΚΑΘΟΡΙΣΤΑΙ ΟΡΙΟΓΡΑΜΜΗ ΠΑΡΑΛΙΑΣ (Π1, Π2, Π3, Π4, Π5, Π6, Π7, Π8, Π9, Π10, Π11, Π12.)
4. ΟΙ ΚΟΡΥΦΕΣ ΤΩΝ ΟΡΙΟΓΡΑΜΜΩΝ ΑΙΓΙΛΑΟΥ ΚΑΙ ΠΑΡΑΛΙΑΣ, ΠΡΟΣΔΙΟΡΙΖΟΝΤΑΙ ΑΠΟ 3 ΤΑΞΕΡΑ ΠΟΛΥΤΟΝΟΜΕΤΡΙΚΑ ΣΗΜΕΙΑ ΜΕ ΣΥΝΤΕΤΑΓΜΕΝΕΣ ΕΝΤΑΓΜΕΝΕΣ ΣΤΟ ΕΘΝΙΚΟ ΔΙΚΤΥΟ
5. ΟΙ ΣΥΝΤΕΤΑΓΜΕΝΕΣ ΤΩΝ ΚΟΡΥΦΩΝ ΤΩΝ ΟΡΙΟΓΡΑΜΜΩΝ ΑΙΓΙΛΑΟΥ ΚΑΙ ΠΑΡΑΛΙΑΣ ΑΝΑΓΡΑΦΟΝΤΑΙ ΣΕ ΜΟΡΦΗ ΠΙΝΑΚΑ ΠΑΡΑΛΙΑΝ
6. ΚΑΘΟΡΙΣΤΑΙ ΤΖΟΝΗ ΠΑΡΑΛΙΑΣ ΠΛΑΤΟΥΣ 15 Μ. (ΔΕΚΑ ΠΕΝΤΕ ΜΕΤΡΩΝ) ΓΙΑ ΤΗΝ ΕΣΤΗΡΙΝ ΤΙΣ ΤΩΝ ΣΚΟΠΩΝ ΤΟΥ ΑΡΘΡΟΥ 1 ΠΑΡ. 2 ΤΟΥ Ν. 2971/2001

Η ΕΠΙΤΡΟΠΗ

Ο ΠΡΕΣΒΥΤΟΣ

Μητσάκης Δημήτρης
Επικεφαλής

1. ΠΑΝΑΤΟΓΡΑΦΟΣ ΚΥΒΕΛΟΣ
Π.Ε. ΑΝ. Τεχνικός Μηχανικός
ΥΠΟΜΟΝΗ ΕΠΙΤΡΟΠΗΣ
2. ΤΟΠΟΓΡΑΦΟΥ ΚΟΝ/ΝΟΣ
ΥΠΟΜΟΝΗ ΕΠΙΤΡΟΠΗΣ
3. ΑΡΣΕΝ
4. ΑΝΩΜΕΛΑ

ΚΤΗΜΑΤΟΓΡΑΦΙΚΟ - ΥΨΟΜΕΤΡΙΚΟ ΔΙΑΓΡΑΜΜΑ ΚΑΘΟΡΙΣΜΟΥ ΟΡΙΟΓΡΑΜΜΩΝ ΑΙΓΙΛΑΟΥ Κ ΠΑΡΑΛΙΑΣ

ΠΕΡΙΟΧΗ

Ν. ΕΒΡΟΥ
ΝΗΣΟΣ ΣΑΜΟΘΡΑΚΗ
ΘΕΣΗ «ΑΛΩΝΟΥΔΙΑ»

ΕΝΔΙΑΦΕΡΟΜΕΝΟΣ


ΘΕΟΔΩΡΟΥ ΘΕΟΔΩΡΟΣ

ΕΘΝΙΚΟ ΤΥΠΟΓΡΑΦΕΙΟ
Για τεχνικούς λόγους στο σχεδιάγραμμα
έγινε σμίκρυνση, κατά ποσοστό 38 %

ΔΗΜΟΣ ΣΑΜΟΘΡΑΚΗΣ
ΕΠΑΡΧΙΑ ΑΛΕΞ/ΠΟΛΗΣ
ΝΟΜΑΡΧΙΑ Ν.Α. ΡΟΔΩΠΗΣ - ΕΒΡΟΥ Ν.Δ. ΕΒΡΟΥ
ΑΡΜΟΔΙΑ ΟΙΚ. ΕΦΟΡΙΑ ΑΛΕΞ/ΠΟΛΗΣ

ΚΑΙΜΑΚΑ 1 : 500
ΙΣΟΥΥΓΕΙΣ ΑΝΑ 1.0 μ

ΔΙΑΝΟΜΗ ΠΙΝΑΚΙΔΩΝ

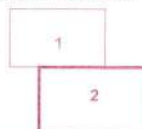

ΔΗΜΗΤΡΗΣ Κ. ΠΡΑΤΟΣ
ΤΟΠΟΓΡΑΦΟΣ ΜΗΧΑΝΙΚΟΣ
ΜΕΛΟΣ Τ.Ε.Ε. ΑΡ. 47324 - ΑΦΜ. 041464333
ΙΔΙΟΣ ΔΡΑΓΟΥΜΗ 5 - ΤΗΛ. 29.626
681 00 ΑΛΕΞΑΝΔΡΟΥΠΟΛΗ
ΔΟΥ ΑΛΕΞ/ΠΟΛΗΣ