



04007581807030008



7715

ΕΦΗΜΕΡΙΣ ΤΗΣ ΚΥΒΕΡΝΗΣΕΩΣ

ΤΗΣ ΕΛΛΗΝΙΚΗΣ ΔΗΜΟΚΡΑΤΙΑΣ

ΤΕΥΧΟΣ ΤΕΤΑΡΤΟ

Αρ. Φύλλου 758

18 Ιουλίου 2003

ΠΕΡΙΕΧΟΜΕΝΑ

ΑΠΟΦΑΣΕΙΣ

Επικύρωση καθορισμού οριογραμμών ρέματος στον Άγιο Ιωάννη Σερρών	1
Επικύρωση καθορισμού οριογραμμών ρέματος Κάτω Αμπέλας Δήμου Σιδηροκάστρου Ν. Σερρών στη θέση προτεινόμενου Τοπικού Ρυμοτομικού Σχεδίου χώρου Εκπαιδευτηρίου Τ.Ε.Ε.	2

ΑΠΟΦΑΣΕΙΣ

Αριθ. 3330	(1)
Επικύρωση καθορισμού οριογραμμών ρέματος στον Άγιο Ιωάννη Σερρών	

Ο ΓΕΝΙΚΟΣ ΓΡΑΜΜΑΤΕΑΣ ΠΕΡΙΦΕΡΕΙΑΣ ΚΕΝΤΡΙΚΗΣ ΜΑΚΕΔΟΝΙΑΣ

Έχοντας υπόψη :

1. Τις διατάξεις του άρθρου 5 του Ν. 3010/23.4.2002 «Εναρμόνιση του Ν. 1650/1986 με τις οδηγίες 97/11 Ε.Ε και 96/61 Ε.Ε., διαδικασία οριοθέτησης και ρυθμίσεις θεμάτων για τα υδατορέματα και άλλες διατάξεις» ΦΕΚ 91Α/25.4.2002.

2. Τις διατάξεις του Ν. 2503/1997 «Διοίκηση, οργάνωση της Περιφέρειας, ρύθμιση θεμάτων για την τοπική αυτοδιοίκηση και άλλες διατάξεις» (ΦΕΚ 107 Α/1997).

3. Τις διατάξεις του άρθρου 29α του Ν. 1558/1985 «Κυβέρνηση και Κυβερνητικά όργανα» (ΦΕΚ 137Α/1985) που προστέθηκε με το άρθρο 27 του Ν. 2081/1992 (ΦΕΚ 154

Α/1992 και αντικαταστάθηκε με την παράγραφο 2α του άρθρου 1 του Ν. 2469/1997 (ΦΕΚ 38Α/1997).

4. Τις διατάξεις του άρθρου 10 του Ν. 3044/2002 (ΦΕΚ 197Α/27.8.2002) για την «Άσκηση αρμοδιοτήτων του Πολεοδομικού Σχεδιασμού».

5. Την 1384/23.5.2003 Απόφαση Δ/νσης τεχνικών υπηρεσιών Νομ. Αυτ/σης Σερρών καθορισμού οριογραμμών του ρέματος.

6. Την 744/28.6.2002 απόφαση Δημ. Συμβουλίου Δήμου Σερρών.

7. Την 3073/3.6.2003 απόφαση της Δνσης Δημοσίων Έργων, τμήμα Υδραυλικών μελετών έγκρισης της υδρολογικής - υδραυλικής μελέτης του προς καθορισμό των οριογραμμών ρέματος, αποφασίζουμε:

Επικυρώνεται ο καθορισμός των οριογραμμών του ρέματος της περιοχής Αγ. Ιωάννη Σερρών, όπως αυτές σημειώνονται στο Τοπογραφικό διαγράμματα κλίμακας 1:500 ως πολυγωνομετρικές γραμμές Α1-Α.....Α8-Α9 και Β1-Β2.....Β8-Β9 με συντεταγμένες κορυφών α/α 1,2,3..... 39,40) και αναγράφονται σε Πίνακα Συντεταγμένων του ιδίου διαγράμματος που συνοδεύει την παρούσα απόφαση.

Η ισχύς της απόφασης αυτής αρχίζει από τη δημοσίευσή της στην Εφημερίδα της Κυβερνήσεως.


Η απόφαση αυτή να δημοσιευθεί στην Εφημερίδα της Κυβερνήσεως μαζί με το Τοπογραφικό διάγραμμα κλίμακας και τον Πίνακα Συντεταγμένων των κορυφών του χειμάρρου που τη συνοδεύουν.

Θεσσαλονίκη, 24 Ιουνίου 2003

Ο Γενικός Γραμματέας Περιφέρειας
ΗΛΙΑΣ ΛΙΑΚΟΠΟΥΛΟΣ


Χ	Υ
1	+454328.39
2	+454337.86
3	+454335.31
4	+454336.81
5	+454344.55
6	+454331.40
7	+454328.77
8	+454327.77
9	+454372.60
10	+454378.84
11	+454387.72
12	+454382.78
13	+454334.01
14	+454338.40
15	+454344.43
16	+451352.15
17	+454358.46
18	+454363.43
19	+454368.57
20	+454378.93
21	+454381.05
22	+454384.99
23	+454368.91
24	+454387.30
25	+454387.82
26	+454399.66
27	+454400.48
28	+454402.15
29	+454400.83
30	+454398.38
31	+454386.52
32	+454383.53
33	+454384.03
34	+454381.25
35	+454383.02
36	+454383.25
37	+454386.10
38	+454403.49
39	+454405.08
40	+454411.82

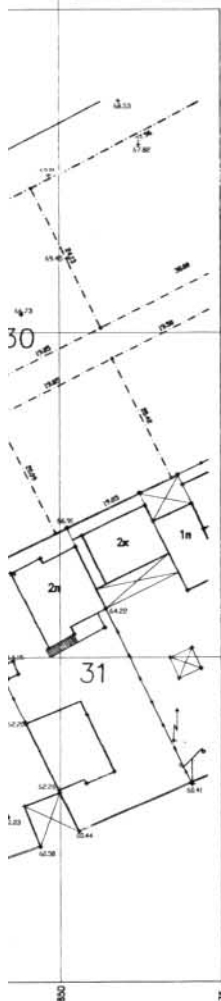

ΚΑΘΟΡΙΣΜΟΣ ΟΡΙΟΓΡΑΦΗΣ ΡΕΜΑΤΟΣ
Καθορίζεται η οριογράμμη του
ρέματος όπως ορίζεται με τα
στοιχεία Α1, Α2, Α3, Α4, Α5, Α6, Α7
και σημειώνεται με κόκκινο χρώμα
Σέρρες 23.1.2003
Ο ΣΥΝΤΑΞΑΣ
ΤΗΝ ΟΡΙΟΓΡΑΦΗ

Κωνσταντίνος
Βαλ. Παπαδόπουλος Α' Β.



ΕΓΚΡΙΘΗΚΕ
Με την υπ' αριθ. 1381/03...
απόφαση της Δ.Τ.Υ.Ν.Σ.
Σέρρες 23.1.2003
Ο Διευθυντής Δ.Τ.Υ.Ν.Σ. Σερρών
Χρήστος Καραλής
Τοπ. Μηχανικός με Βαθμολογία Διπλ.

Εργοδότης : Μαντιός Δημήτριος

Έργο : Μελέτη οριοθέτησης ρέματος Αγ. Ιωάννη

Θέση : Άγιος Ιωάννης Σερρών

Μελετητές : Αφεντούλη Χρύσα
Αρχιτέκτων Μηχανικός

Θέμα σχεδίου :

Οριζοντογραφία

Αριθμός
σχεδίου

ΕΘΝΙΚΟ ΤΥΠΟΓΡΑΦΕΙΟ

Κλίμακα : 1:500

Χρόνος μελέτης : Ιανουάριος 2003

Υπογραφή

ΑΦΕΝΤΟΥΛΗ ΧΡΥΣΑ
ΑΡΧΙΤΕΚΤΩΝ ΜΗΧΑΝΙΚΟΣ
ΜΕΛΟΣ Ε.Ε.Ε. Τ.Ε.Χ. 67371
Π.ΜΕΛΕΑ2 / ΣΕΡΡΕΣ - ΤΗΛ. 0321.55828
Δ.Α.Μ. 034771501 - Δ' ΔΟΥ ΣΕΡΡΩΝ

Θεώρηση

Σέρρες 23.1.2003
Ο Διευθυντής
ΕΓΚΡΙΘΗΚΕ
Σέρρες 23.1.2003
Χρήστος Καραλής
Τοπ. Μηχανικός με Βαθμολογία Διπλ.

Κωνσταντίνος
Βαλ. Παπαδόπουλος Α' Β.

Αριθ. 2846

(2)

Επικύρωση καθορισμού οριογραμμών ρέματος Κάτω Αμπέλας Δήμου Σιδηροκάστρου Ν. Σερρών στη θέση προτεινόμενου Τοπικού Ρυμοτομικού Σχεδίου χώρου Εκπαιδευτηρίου Τ.Ε.Ε.

Ο ΓΕΝΙΚΟΣ ΓΡΑΜΜΑΤΕΑΣ
ΠΕΡΙΦΕΡΕΙΑΣ ΚΕΝΤΡΙΚΗΣ ΜΑΚΕΔΟΝΙΑΣ

Έχοντας υπόψη :

1. Τις διατάξεις του άρθρου 5 του Ν. 3010/23.4.2002 «Εναρμόνιση του Ν. 1650/1986 με τις οδηγίες 97/11 Ε.Ε και 96/61 Ε.Ε., διαδικασία οριοθέτησης και ρυθμίσεις θεμάτων για τα υδατορέματα και άλλες διατάξεις» ΦΕΚ 91Α/25.4.2002.

2. Τις διατάξεις του Ν. 2503/1997 «Διοίκηση, οργάνωση της Περιφέρειας, ρύθμιση θεμάτων για την τοπική αυτοδιοίκηση και άλλες διατάξεις» (ΦΕΚ 107 Α/1997).

3. Τις διατάξεις του άρθρου 29α του Ν. 1558/1985 «Κυβέρνηση και Κυβερνητικά όργανα» (ΦΕΚ 137Α/1985) που προστέθηκε με το άρθρο 27 του Ν. 2081/1992 (ΦΕΚ 154 Α/1992 και αντικαταστάθηκε με την παράγραφο 2α του άρθρου 1 του Ν. 2469/1997 (ΦΕΚ 38Α/1997).

4. Τις διατάξεις του άρθρου 10 του Ν. 3044/2002 (ΦΕΚ 197Α/27.8.2002) για την «Άσκηση αρμοδιοτήτων του Πολεοδομικού Σχεδιασμού».

5. Την 848/31.3.2003 Απόφαση Νομάρχη Σερρών καθορισμού οριογραμμών του ρέματος.

6. Την με αρ. Συνεδρίασης 4/31.3.2003 απόφαση Δημ. Συμβουλίου.

7. Την 2484/13.5.2003 απόφαση της Δνσης Δημοσίων Έργων, τμήμα Υδραυλικών μελετών έγκρισης της υδρολογικής - υδραυλικής μελέτης του προς καθορισμό των οριογραμμών ρέματος, αποφασίζουμε:

Επικυρώνεται ο καθορισμός των οριογραμμών του ρέματος κάτω Αμπέλας Δήμου Σιδηροκάστρου Νομού Σερρών, στη θέση προτεινόμενου Τοπικού Ρυμοτομικού Σχεδίου χώρου Εκπαιδευτηρίου Τ.Ε.Ε., όπως αυτές σημειώνονται στο συνημμένο Τοπογραφικό διάγραμμα κλίμακας 1:1000 ως πολυγωνομετρικές γραμμές με συντεταγμένες κορυφών (P1,P2,... ...P51,P52.), οι τιμές των οποίων αναγράφονται σε Πίνακα του ιδίου τοπ. διάγραμμα που συνοδεύει την παρούσα απόφαση.


Η ισχύς της απόφασης αυτής αρχίζει από τη δημοσίευσή της στην Εφημερίδα της Κυβερνήσεως.


Η απόφαση αυτή μαζί με το Τοπογραφικό διάγραμμα και τον Πίνακα συντεταγμένων των κορυφών του ρέματος που τη συνοδεύουν, να δημοσιευθεί στην Εφημερίδα της Κυβερνήσεως

Θεσσαλονίκη, 24 Ιουνίου 2003

Ο Γενικός Γραμματέας Περιφέρειας

ΗΛΙΑΣ ΛΙΑΚΟΠΟΥΛΟΣ

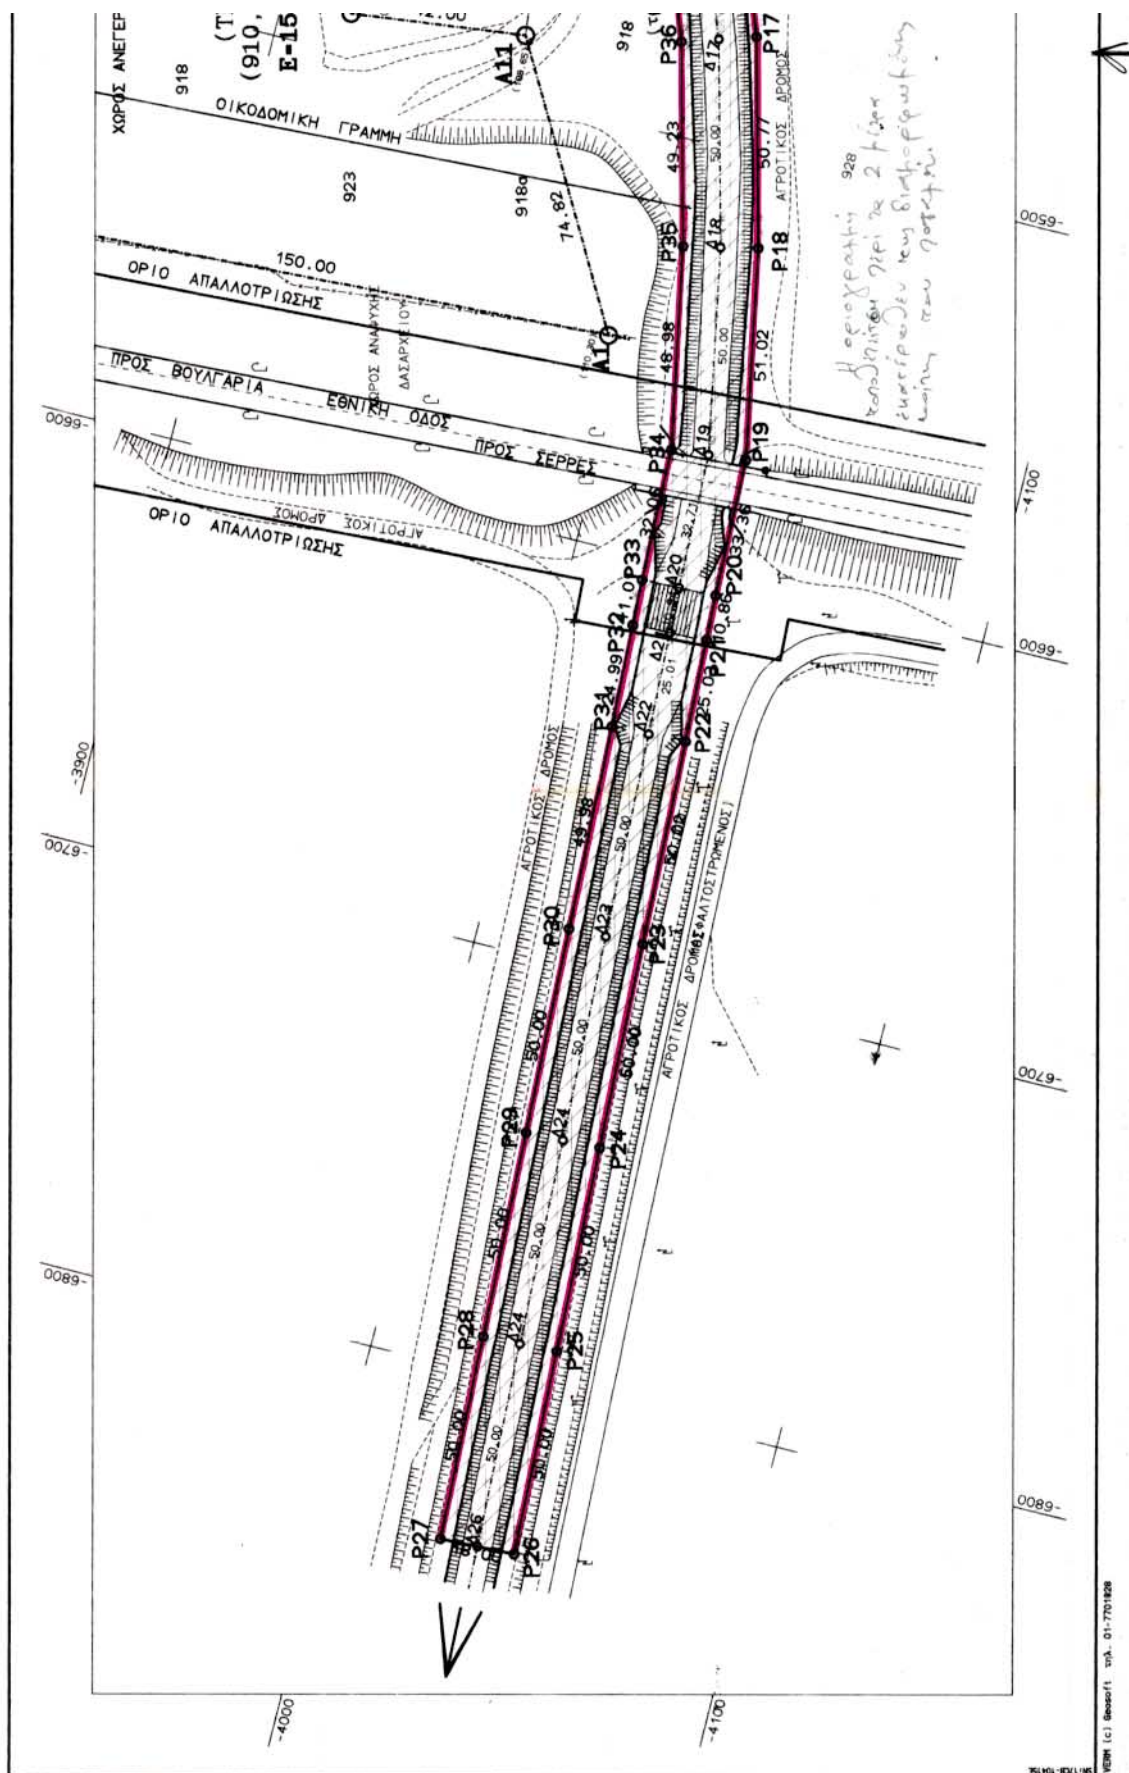

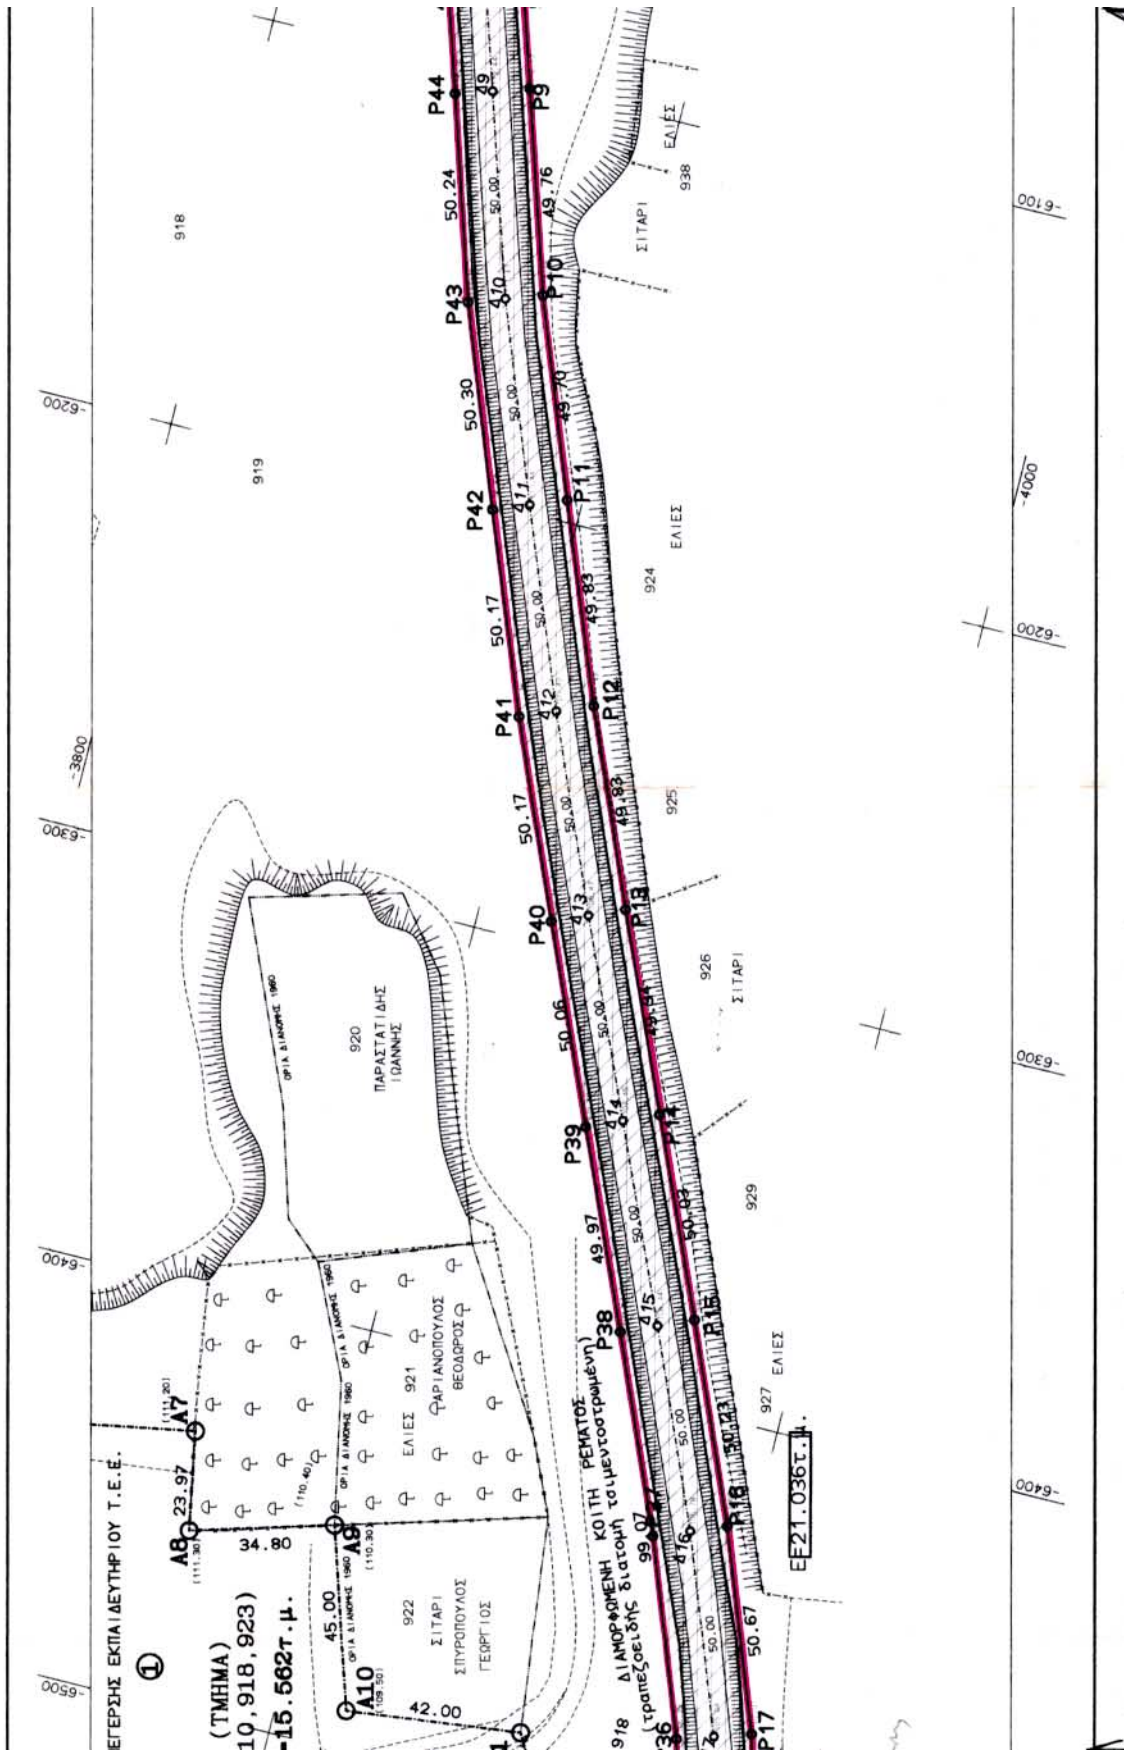



ΕΛΛΗΝΙΚΗ ΔΗΜΟΚΡΑΤΙΑ ΠΕΡΙΦΕΡΕΙΑ ΚΕΝΤΡΙΚΗΣ ΜΑΚΕΔΟΝΙΑΣ ΝΟΜΟΣ ΣΕΡΡΩΝ-ΔΗΜΟΣ ΣΙΔΗΡΟΚΑΣΤΡΟΥ	ΚΑΘΟΡΙΣΜΟΣ ΟΡΙΟΓΡΑΜΜΗΣ ΡΕΜΑΤΟΣ ΕΚΤΑΣΗΣ Ε=21.036Τ.Μ. Κ. ΑΜΠΕΛΑΣ ΓΙΑ ΑΝΕΓΕΡΣΗ ΕΚΠΑΙΔΕΥΤΗΡΙΟΥ Τ.Ε.Ε. ΕΠΙ ΤΗΣ ΕΘΝ. ΟΔΟΥ ΣΕΡΡΩΝ-ΣΙΔΗΡΟΚΑΣΤΡΟΥ	ΚΑΙΜΑΚΑ 1:1000	ΑΡ. ΣΧΕΔΙΟΥ 1 ΗΜΕΡΟΜΗΝΙΑ
			
ΤΟΠΟΓΡΑΦΙΚΗ ΜΕΛΕΤΗ - ΟΡΙΖΟΝΤΙΟΓΡΑΦΙΑ ΕΛΛΗΝΙΚΗ ΔΗΜΟΚΡΑΤΙΑ ΠΕΡΙΦΕΡΕΙΑ ΚΕΝΤΡΙΚΗΣ ΜΑΚΕΔΟΝΙΑΣ ΓΕΝΙΚΗ ΔΙΕΥΘΥΝΣΗ ΠΕΡΙΦΕΡΕΙΑΣ ΔΙΕΥΘΥΝΣΗ ΓΕΩΓΡΑΦΙΚΩΝ ΥΠΗΡΕΣΙΩΝ			
ΜΕΛΕΤΗΤΗΣ: ΚΑΣΙΜΗΣ ΔΗΜΗΤΡΙΟΣ ΤΟΠΟΓΡΑΦΟΣ ΜΗΧ/ΚΟΣ		Απο υπολογιστή - υποβαλλόμενη έσοψη ανταποκρίνεται στις απαιτήσεις του Ν. 880/79 όπως τροπ. με το Ν. 3910/02 Θεσσαλονίκη, 12/5/2003	
ΔΗΜ. ΣΙΔΗΡΟΚΑΣΤΡΟΥ ΕΠΙΒΛΕΨΗ Ο ΕΠΙΒΛΕΨΤΗΣ ΜΕΛΕΤΗΣ ΕΛΕΓΧΟΣ ΘΕΩΡΗΣΗ ΕΓΚΡΙΣΗ		Ο ΠΡΟΪΣΤΑΜΕΝΟΣ Ο ΠΡΟΪΣΤΑΜΕΝΟΣ Ο ΔΙΕΥΘΥΝΤΗΣ ΕΓΚΡΙΤΙΚΗ ΑΠΟΦΑΣΗ	

ΖΩΝΗ ΡΕΜΑΤΟΣ		ΑΡΙΘ. 1		ΣΗΜΕΙΑ 52		ΕΜΒΛΟ: 21036.02 μ ²	
ΣΗΜΕΙΟ	X	Y	ΣΗΜΕΙΟ	X	Y	ΣΗΜΕΙΟ	X
P1	-5728.654	-3715.595	P2	-5771.205	-3742.051	P3	-5816.293
P4	-5802.404	-3786.711	P5	-5910.373	-3802.693	P6	-5958.117
P7	-5948.341	-3816.453	P8	-6054.796	-3848.329	P9	-6101.158
P10	-6008.241	-3848.329	P11	-6122.774	-3894.006	P12	-6178.581
P13	-6072.023	-3874.058	P14	-6172.128	-3958.446	P15	-6241.327
P16	-6144.766	-3904.006	P17	-6271.524	-3984.471	P18	-6331.524
