



04007621807030008



7747

ΕΦΗΜΕΡΙΣ ΤΗΣ ΚΥΒΕΡΝΗΣΕΩΣ

ΤΗΣ ΕΛΛΗΝΙΚΗΣ ΔΗΜΟΚΡΑΤΙΑΣ

ΤΕΥΧΟΣ ΤΕΤΑΡΤΟ

Αρ. Φύλλου 762

18 Ιουλίου 2003

ΠΕΡΙΕΧΟΜΕΝΑ

ΑΠΟΦΑΣΕΙΣ

- Καθορισμός ορίων αιγιαλού, παραλίας και παλαιού αιγιαλού στη θέση ΟΙΚΙΣΜΟΣ ΧΟΡΤΟΥ του Δήμου Αργαλαστής Ν. Μαγνησίας. 1
- Κήρυξη αναδασωτέων εκτάσεων στη θέση «Λυκόρρεμα» Δημοτικού Διαμερίσματος Χανιώτης του Δήμου Παλλήνης Ν. Χαλκιδικής. 2

ΑΠΟΦΑΣΕΙΣ

- Αριθ. 1053975/4938/Β0010 (1)
Καθορισμός ορίων αιγιαλού, παραλίας και παλαιού αιγιαλού στη θέση ΟΙΚΙΣΜΟΣ ΧΟΡΤΟΥ του Δήμου Αργαλαστής Ν. Μαγνησίας.

Ο ΥΦΥΠΟΥΡΓΟΣ ΟΙΚΟΝΟΜΙΑΣ ΚΑΙ ΟΙΚΟΝΟΜΙΚΩΝ

Έχοντας υπόψη:

1. Τις διατάξεις του Ν. 2971/2001 (ΦΕΚ 285/τ.Α'/19.12.2001) «Περί αιγιαλού και παραλίας».
2. Τις διατάξεις του Ν.Δ. 439/70 «περί συμπληρώσεως των διατάξεων περί αιγιαλού».
3. Τις διατάξεις του Ν. 3200/55 «Περί διοικητικής αποκέντρωσης» όπως αυτές τροποποιήθηκαν και ισχύουν σήμερα με τα Ν.Δ. 532/1970, Β.Δ. 704/1970, Β.Δ. 705/1970, Β.Δ. 192/1972, Π.Δ. 71/1984, Π.Δ. 347/1986, Ν. 2026/1992 και Π.Δ. 97/1993.
4. Τις διατάξεις του άρθρου 19 παράγρ. 5 Ν. 2344/1995, του άρθρου 52 παρ. 6 Ν. 2218/1994, του άρθρου 4 παρ. 7 του Ν. 2240/1994, δυνάμει των οποίων αρμοδιότητες του Υπουργείου Οικονομικών που είχαν μεταβιβασθεί στους Νομάρχες, ανήκουν στον Περιφερειακό Δ/ντή, σε συνδυασμό με αυτές του άρθρου 14 παρ. 2 του Ν. 2399/96 με τις οποίες προβλέπεται η κατάργηση των θέσεων των Περι/κών Δ/ντών, οι αρμοδιότητες πλέον του οποίου περιήλθαν στο Γενικό Γραμματέα της Περιφέρειας και ασκούνται από τον Αναπληρωτή Περι/κό Δ/ντή.
5. Τις διατάξεις του τετάρτου εδαφίου της παρ. 2 του άρθρου 1 και της παρ. 6 του ιδίου άρθρου του Ν. 2503/97 «Διοίκηση, οργάνωση, στελέχωση της Περιφέρειας, ρύθμιση θεμάτων για την Τοπική Αυτοδιοίκηση και άλλες δια-

τάξεις» (ΦΕΚ 107/Α'), σύμφωνα με τις οποίες οι Περιφερειακές Υπηρεσίες του Υπουργείου Οικονομικών, που συγκροτούσαν την Περιφερειακή Διοίκηση του Νομού ή της Νομαρχίας, δεν υπήχθησαν στην ενιαία οργανική μονάδα της Περιφέρειας, ούτε καταργήθηκαν, αλλά αποτελούν από 1.9.1997, Υπηρεσίες του Υπουργείου Οικονομικών.

6. Το 28979/31.7.1997 έγγραφο της Δ/σης Διοίκησης του Υπουργείου Εσωτερικών, Δημ. Διοίκησης και Αποκέντρωσης, σύμφωνα με το οποίο οι αρμοδιότητες του Γενικού Γραμματέα της Περιφέρειας σε θέματα Υπηρεσιών του Υπουργείου Οικονομικών, μεταφέρονται από 1-9-1997 στον Υπουργό Οικονομικών.

7. Την 1100383/1330/Α0006/31.10.2001 (ΦΕΚ 1485 τ.Β'/31.10.2001) κοινή απόφαση των Πρωθυπουργού και Υπουργού Οικονομικών, περί ανάθεσης αρμοδιοτήτων του Υπουργού Οικονομικών, στους Υφυπουργούς».

8. Την 1115093/1378/Α0006/17.12.2001 (ΦΕΚ 1720 τ.Β'/21.12.2001) απόφαση του Υφυπουργού Οικονομικών, περί μεταβίβασης αρμοδιοτήτων του Υφυπουργού Οικονομικών στο Γενικό Γραμματέα, στους Γενικούς Διευθυντές κ.λπ. του Υπουργείου Οικονομικών, όπως αυτή τροποποιήθηκε με την 1041136/468/Α0006/18.5.2002 (ΦΕΚ 633/22.5.2002 τ.Β') Απόφαση του Υφυπουργού Οικονομίας και Οικονομικών.

9. Την από 2.12.2002 έκθεση της Επιτροπής καθορισμού των ορίων αιγιαλού παραλίας και παλαιού αιγιαλού στη θέση ΟΙΚΙΣΜΟΣ ΧΟΡΤΟΥ του Δήμου Αργαλαστής Ν. Μαγνησίας και το από Νοέμβριο 2002 τοπογραφικό - υψομετρικό διάγραμμα κλίμακας 1:500 το οποίο έχει συνταχθεί από τον Τοπογράφο Μηχανικό Νικόλαο Αθ. Κατσή σε μία (1) πινακίδα, ελέγχθηκε και θεωρήθηκε από την Βάσω Χατζηπλή τοπογράφο Μηχανικό της Κτηματικής Υπηρεσίας Ν. Μαγνησίας στις 2.12.2002.

10. Το 544.5/326/03/Σχ.377/8.4.2003 έγγραφο του Γενικού Επιτελείου Ναυτικού, αποφασίζουμε:

Επικυρώνουμε την από 2.12.2002 έκθεση της κατά το άρθρο 3 του Ν. 2971/2001 αρμόδιας Επιτροπής περί χάραξης των ορίων αιγιαλού, παραλίας και παλαιού αιγιαλού στη θέση ΟΙΚΙΣΜΟΣ ΧΟΡΤΟΥ του Δήμου Αργαλαστής Ν. Μαγνησίας, καθώς επίσης και το από Νοέμβριο 2002, Τοπογραφικό - υψομετρικό διάγραμμα κλίμακας 1:500 το οποίο έχει συνταχθεί από τον Τοπογράφο Μηχανικό Νικόλαο Αθ. Κατσή σε μία (1) πινακίδα. Ελέγχθηκε και θεωρήθηκε από την Βάσω Χατζηπλή Τοπογράφο Μηχανικό

κό της Κτηματικής Υπηρεσίας Ν. Μαγνησίας στις 2.12.2002.

Στο τοπογραφικό αυτό διάγραμμα καθορίσθηκε η οριογραμμή του αιγιαλού με κόκκινη συνεχή πολυγωνική γραμμή με στοιχεία 1, 2, 3 34.

Η ζώνη παραλίας δεν κρίθηκε απαραίτητη να οριοθετηθεί επειδή η επικοινωνία ξηράς με θάλασσα γίνεται ήδη από υπάρχοντες δρόμους, και όπου δεν είναι αυτοί υπάρχουν δομημένες επιφάνειες (Ν. 2971 άρθρο 1 παρ. 2).

Η οριογραμμή του παλαιού αιγιαλού με κυανή συνεχή πολυγωνική γραμμή με στοιχεία 7, 45, 44, 43.....35.

Η παρούσα απόφαση μαζί με την έκθεση της Επιτροπής και το τοπογραφικό διάγραμμα να δημοσιευθούν στην Εφημερίδα της Κυβερνήσεως.

Αθήνα, 27 Ιουνίου 2003

Με εντολή Υφυπουργού

Ο Γενικός Διευθυντής

Δημ. Περιουσίας και Εθν. Κληροδοτημάτων

ΣΠΥΡΟΣ Ι. ΣΤΑΘΗΣ

ΕΚΘΕΣΗ

επιτροπής καθορισμού των ορίων αιγιαλού, παραλίας, παλαιού αιγιαλού και θέσεων αμμοληψίας σύμφωνα με τα άρθρα 3, 4 & 5 του Ν. 2971/2001.

Καθορισμός για πρώτη φορά των ορίων αιγιαλού κ.λπ. στην θέση Οικισμού Χόρτου του Δήμου Αργαλαστής Ν. Μαγνησίας.

Στο Βόλο σήμερα την 2.12.2002 οι υπογεγραμμένοι:

1. ΕΥΘΥΜΙΟΥ Δημήτριος, προϊστάμενος της Κτηματικής Υπηρεσίας Ν. Μαγνησίας, ως πρόεδρος.

2. ΠΙΤΣΟΥΛΑΚΗΣ Αντώνιος, Κεντρικός Λιμενάρχης Βόλου ως μέλος,

3. ΧΑΤΖΗΠΛΗ Βασιλική, τοπογράφος μηχανικός της Κτηματικής Υπηρεσίας ως μέλος,

1. ΜΑΓΓΟΣ Βάιος, διευθυντής της Διεύθυνσης Πολεοδομίας Νομαρχιακής Αυτοδιοίκησης Ν. Μαγνησίας, ως μέλος

Ο ΜΠΟΜΠΟΡΙΔΗΣ Χρήστος, διευθυντής Χωροταξίας & Περιβάλλοντος της Γενικής Γραμματείας της περιφέρειας Θεσσαλίας, δεν προσήλθε αν και προσκλήθηκε νόμιμα που αποτελούμε την επιτροπή καθορισμού των ορίων αιγιαλού, παραλίας και παλαιού αιγιαλού, σύμφωνα με τα άρθρα 3, 4 & 5 του Ν. 2971/2001 (Φ.Ε.Κ. 285/Δ'/19.12.2001) και της 1419/5.6.2002 απόφασης του Προϊσταμένου της Οικονομικής Επιθεώρησης Θεσσαλίας, μετά από αυτοψία στην παραπάνω περιοχή στις 2.12.2002 ύστερα από πρόσκληση του Προέδρου της επιτροπής με το 2809/21.11.2002 έγγραφο, αφού λάβαμε υπόψη:

1. Την από 18.11.2002 αίτηση του Νικολάου Κατσή με την οποία ζητείται ο καθορισμός του αιγιαλού και της παραλίας στην παραπάνω περιοχή.

2. Τις διατάξεις των άρθρων του Α.Ν. 2344/40 «Περί αιγιαλού και παραλίας», όπως τροποποιήθηκαν και συμπληρώθηκαν μεταγενέστερα και τη σχετική Δικαστική και Διοικητική Νομολογία.

3. Τις διατάξεις του Νόμου 2971/2001 (Φ.Ε.Κ. 285/Δ'/19.12.2001) και ειδικότερα τα άρθρα 4, 5, 6, 7, 8, και 9.

4. Το τοπογραφικό και υψομετρικό διάγραμμα της παραπάνω περιοχής με κλίμακα 1:500, που συντάχθηκε τον ΝΟΕΜΒΡΙΟ 2002 από τον τοπογράφο μηχανικό Νικόλαο Αθ. ΚΑΤΣΗ σε μια (1) πινακίδα και ελέγχθηκε και θεωρήθηκε από την Βάσω Χατζηπλή, τοπογράφο μηχανικό της Κτηματικής Υπηρεσίας Ν. Μαγνησίας στις 2.12.2002.

5. Την αντίληψη που σχηματίστηκε λαμβάνοντας υπόψη, ύστερα από αυτοψία τις φυσικές και λοιπές ενδείξεις που επηρεάζουν το πλάτος του αιγιαλού και της παραλίας και ειδικότερα:

α) τη γεωμορφολογία του εδάφους, αναφορικά με κατηγορίες υψηλών και χαμηλών ακτών, τη σύστασή του καθώς και το φυσικό όριο βλάστησης,

β) την ύπαρξη, τα όρια και το είδος παράκτιων φυσικών πόρων,

γ) την εκτίμηση των μετεωρολογικών στοιχείων της περιοχής,

δ) τη μορφολογία του πυθμένα,

ε) τον τομέα ανάπτυξης κυματισμού σε σχέση με το μέτωπο της ακτής,

στ) την ύπαρξη τεχνικών έργων στην περιοχή, που νομικώς υφίστανται, αποφασίζουμε:

Καθορίζουμε στο παραπάνω τοπογραφικό διάγραμμα:

1. Την οριογραμμή του αιγιαλού με κόκκινη συνεχή πολυγωνική γραμμή 1, 2, 3,... έως και 34 της οποίας οι κορυφές εξασφαλίζονται με συντεταγμένες του κρατικού τριγωνομετρικού δικτύου.

2. Ζώνη παραλίας δεν κρίθηκε απαραίτητη να οριοθετηθεί επειδή η επικοινωνία ξηράς με θάλασσα γίνεται ήδη από υπάρχοντες δρόμους και όπου δεν είναι αυτοί υπάρχουν δομημένες επιφάνειες (Ν. 2971 άρθρο 1 παρ. 2).

3. Την οριογραμμή του παλαιού αιγιαλού με μπλε συνεχή πολυγωνική γραμμή 7, 45, 44, 43, ... έως και 35 της οποίας οι κορυφές εξασφαλίζονται με συντεταγμένες του κρατικού τριγωνομετρικού δικτύου.

Η Επιτροπή


Ο Πρόεδρος

ΔΗΜΗΤΡΙΟΣ ΕΥΘΥΜΙΟΥ

Τα Μέλη

ΑΝΤΩΝΙΟΣ ΠΙΤΣΟΥΛΑΚΗΣ

ΒΑΣΙΛΙΚΗ ΧΑΤΖΗΠΛΗ

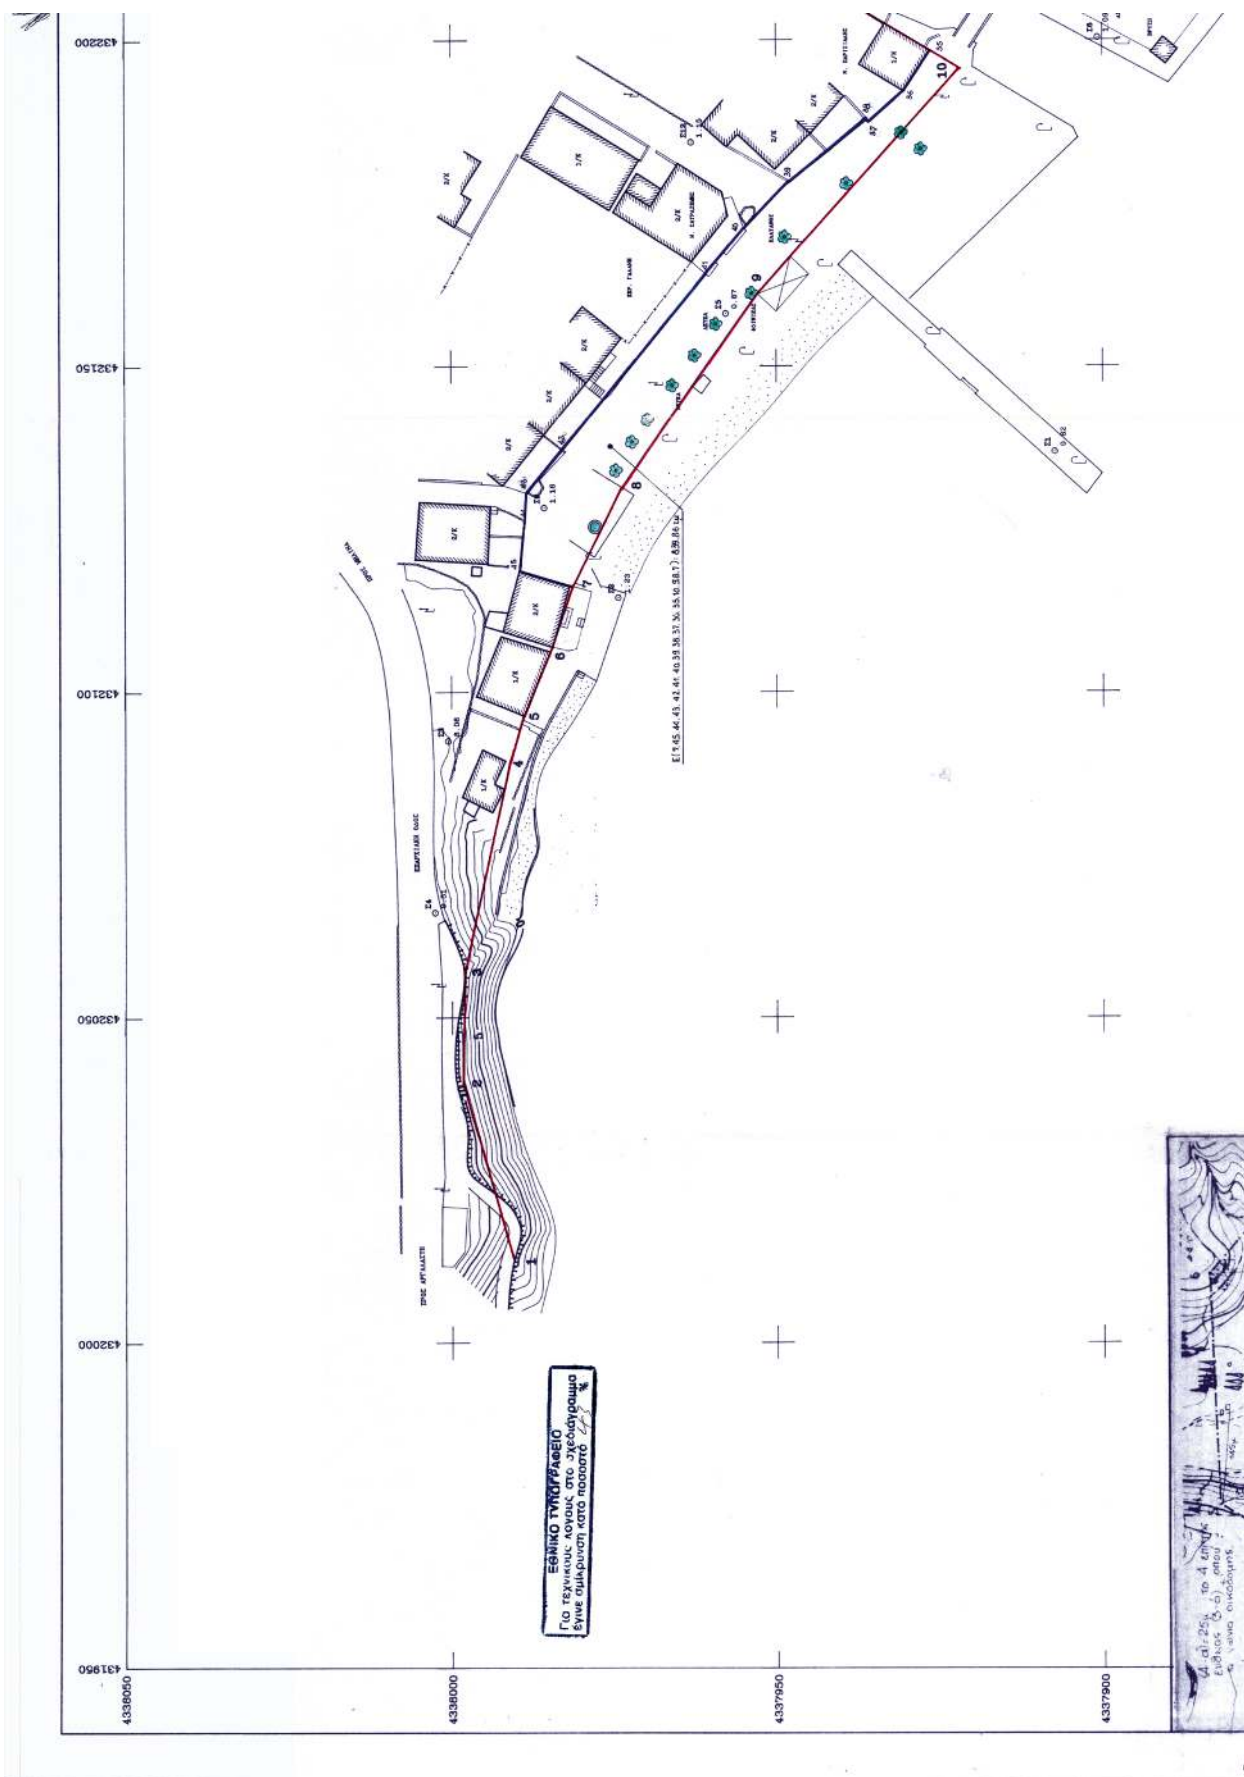

Υ Π Ο Μ Ν Η Μ Α

Αρχειοποιήθηκαν τα αρχικά, τριγωνομετρικά της Γ.Υ.Σ.
στο σχέδιο Σ.Γ.Γ.Α. 87 :

ΑΡΧ. ΚΑΙΡΩΙ Χ: 431477.266 Φ: 4335704.991 Ε: 11.68

ΡΑΞΗ ΜΑΥΤΑΝΑ Χ: 433433.389 Φ: 4338961.893 Ε: 274.96

ΣΤΟΙΧΕΙΑ ΣΥΝΤ/ΝΩΝ ΚΟΡΥΦΩΝ ΑΓΓΙΑΔΟΥ


A/A	ΣΥΝΤ/ΝΕΙ Χ	ΣΥΝΤ/ΝΕΙ Φ
1	432012.532	4337990.522
2	432039.832	4337996.351
3	432057.160	4337996.052
4	432069.053	4337991.106
5	432098.243	4337986.862
6	432108.633	4337984.506
7	432118.074	4337981.416
8	432131.316	4337973.846
9	432161.039	4337962.991
10	432195.634	4337921.918
11	432210.119	4337946.212
12	432212.393	4337947.212
13	432214.929	4337951.521
14	432225.995	4337945.528
15	432228.501	4337953.453
16	432248.312	4337946.872
17	432241.701	4337921.036
18	432214.202	4337912.025
19	432212.582	4337899.535
20	432213.284	4337892.560
21	432215.039	4337894.651
22	432220.706	4337874.931
23	432245.037	4337867.063
24	432253.481	4337857.774
25	432261.907	4337845.711
26	432273.906	4337826.539
27	432279.293	4337811.025
28	432282.983	4337790.957
29	432283.948	4337772.479
30	432277.742	4337767.960
31	432277.742	4337759.168
32	432281.396	4337754.865
33	432281.792	4337744.630
34	432290.757	4337739.112


ΑΡΧΕΙΟ:ΚΟΡΤΟ

Σελίδα : 1

ΕΝΤΕΤΑΙΝΟΜΕΝΕΣ ΣΤΑΙΕΙΣ

ΣΤΑΙΕΙΟ	X (m)	Y (m)	H (m)
21	432136.709	4337907.354	1.820
22	432154.470	4337874.323	1.530
23	432161.929	4337860.202	8.739
24	432066.987	4338002.646	9.512
25	432158.075	4337957.762	1.872
26	432200.351	4337900.768	1.091
27	432231.311	4337860.534	1.914
28	432228.569	4337901.340	1.164
29	432128.546	4337991.709	1.163
30	432136.709	4337986.862	1.831
31	432215.489	4337921.921	1.643
32	432184.294	4337963.137	1.149
33	432230.296	4337873.832	1.090
34	432244.293	4337864.691	1.938
35	432253.385	4337850.296	1.052
36	432241.051	4337876.763	1.195
37	432270.243	4337813.171	1.194

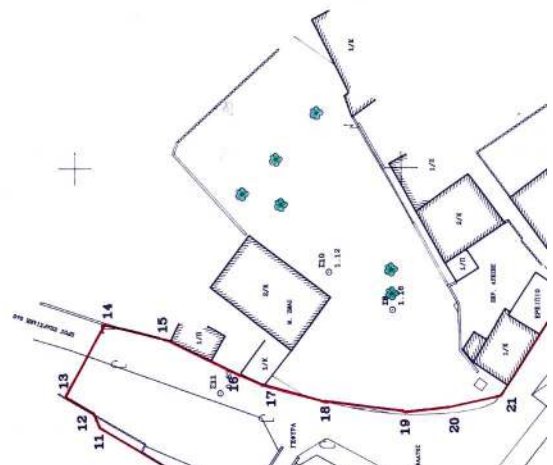

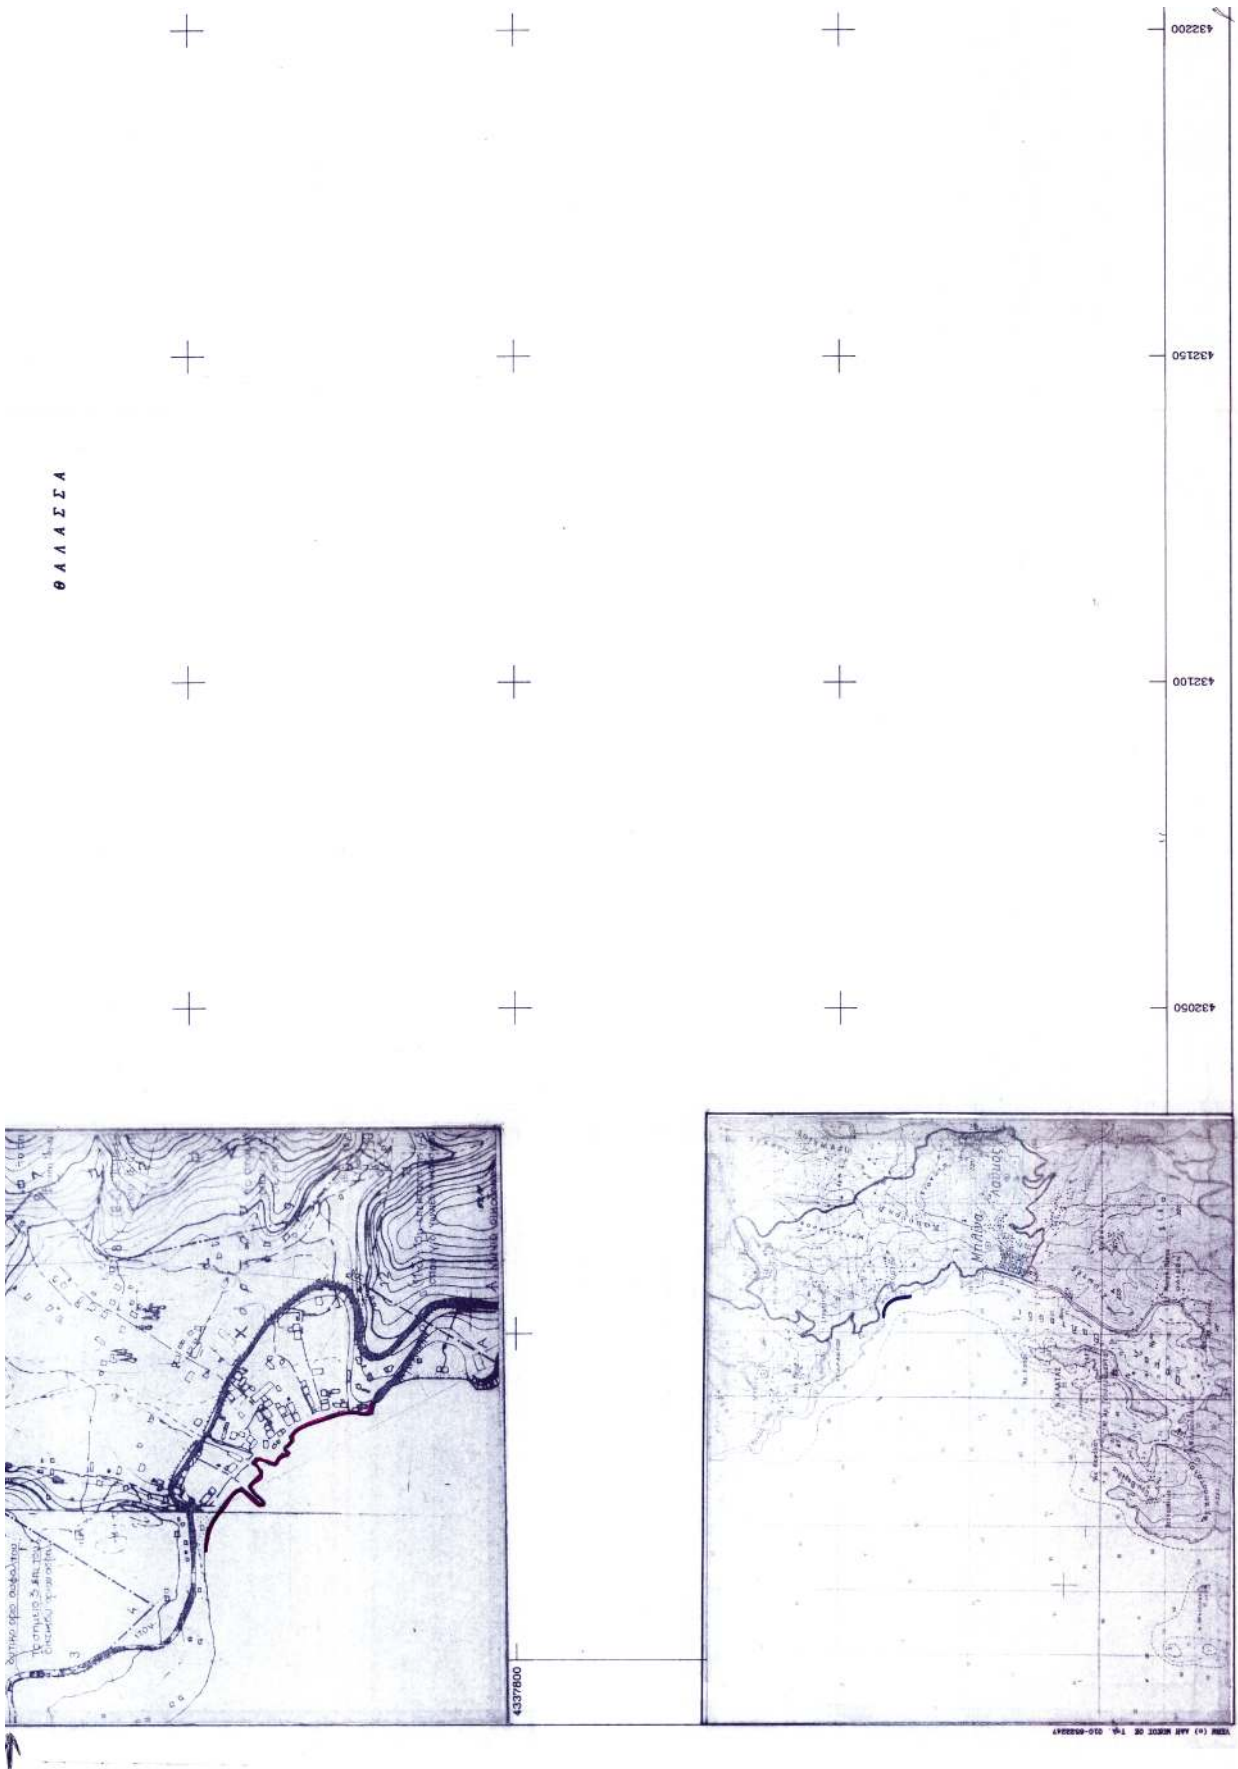

118 432279.714 4337800.233 1.275
 119 432277.118 4337769.930 2.924
 120 432276.912 4337755.958 2.750
 121 432281.207 4337744.257 2.313
 122 432290.257 4337738.710 1.663

ΣΥΝΗΧΕΣ ΕΠΙΡΩΤΕΣ ΠΛΑΝΟΥ ΑΝΑΛΥΣΗ

7 433116.884 433591.416 38 431161.561 4337956.311
 45 433128.504 4337969.637 37 433127.183 4337952.033
 -4 433126.214 4337958.654 36 433125.011 4337936.453
 43 433124.421 4337948.963 35 433123.303 4337916.362
 42 433121.113 4337902.756 10 433120.154 4337901.318
 41 433164.045 4337980.832 5 433161.033 4337981.291
 40 433170.515 4337355.000 8 433171.346 4337338.846
 39 433125.084 4337548.017

ΥΠΟΥΡΓΕΙΟ ΟΙΚΟΝΟΜΙΑΣ ΚΑΙ ΟΙΚΟΝΟΜΙΚΩΝ
 ΚΤΗΜΑΤΙΚΗ ΥΠΗΡΕΣΙΑ Ν. ΜΑΓΝΗΣΙΑΣ

ΤΟ ΠΟΓΡΑΦΙΚΟ ΔΙΑΓΡΑΜΜΑ ΚΑΘΟΡΙΣΜΟΥ ΓΡΑΜΜΕΝ ΑΠΛΑΥΣ ΚΑΙ ΠΑΡΑΛΑΣ

ΠΕΡΙΟΧΗ : ΟΙΚΙΣΜΟΣ ΧΟΡΤΟΥ
 ΝΟΜΟΣ ΜΑΓΝΗΣΙΑΣ
 ΕΝΔΙΑΦΕΡΟΜΕΝΟΣ : ΔΗΜΟΣ ΑΡΤΑΛΑΣΤΗΣ

ΜΙΚΗΛΟΣ ΑΒΑΛ, ΚΑΤΙΣΤΗΣ
 ΔΙΠΛ. ΑΡΧ. ΤΟΠΟΓΡΑΦΟΣ ΕΠΙΧΕΙΡΗΣΗΣ
 ΑΡΧΙΤΕΚΤΟΝΙΚΗΣ ΚΑΙ ΜΗΧΑΝΙΚΗΣ

ΑΝΑΛΟΓΕ ΜΕΛΕΤΕΣ
 ΣΚΙΣΕΣ ΚΑΤΙΣΤΕΣ
 ΤΟΠΟΓΡΑΦΙΚΟ ΜΕΛΕΤΕΣ




ΑΡΧΕΙΟ: ΧΟΡΤΟ. FPL

432250 432300 432350

4337750

4337800

4337850

Τ1

ΑΡΧΙΤΕΚΤΟΝΙΚΟ
 ΣΧΕΔΙΟ

ΚΑΙΝΑΚΑ 1: 500

ΕΚΔΟΣΗ 1.00

ΝΟΜΕΡΙΟΣ 202











ΒΑΪΟΣ ΜΑΓΓΟΣ

Αριθ. 1840

(2)

Κήρυξη αναδασωτέων εκτάσεων στη θέση «Λυκόρρεμα»
Δημοτικού Διαμερίσματος Χανιώτης του Δήμου Παλ-
λήνης Ν. Χαλκιδικής.

Ο ΓΕΝΙΚΟΣ ΓΡΑΜΜΑΤΕΑΣ
ΠΕΡΙΦΕΡΕΙΑΣ ΚΕΝΤΡΙΚΗΣ ΜΑΚΕΔΟΝΙΑΣ

Έχοντας υπόψη:

1. Τις διατάξεις του άρθρου 117 παρ. 3 του Συντάγμα-
τος της χώρας.
2. Τις Διατάξεις του Ν. 998/79 «Περί Προστασίας Δασών
κ.λπ. και ειδικότερα:
 - I. Του άρθρου 41 παρ. 1,
 - II. Του άρθρου 38.
3. Τις Διαταγές του Υπουργείου Γεωργίας:
 - I. 160417/1189/8.7.70,
 - II. 182447/3049/24.9.80.
4. Την 1257/9.5.2003 Πρόταση του Δασαρχείου Κασ-
σάνδρας.
5. Τις Διατάξεις του άρθρου 1 παρ. 2 του Ν. 2503/97
«Μεταβίβαση αρμοδιοτήτων στον Γενικό Γραμματέα Πε-
ριφέρειας».
6. Την 5631/11.8.2000 (ΦΕΚ 1339/Β/2000) Απόφαση Γε-

νικού Γραμματέα Περιφέρειας Κεντρικής Μακεδονίας
«Κατανομή αρμοδιοτήτων στους προϊσταμένους των Δα-
σικών Υπηρεσιών», αποφασίζουμε:

Κηρύσσουμε αναδασωτέα έκταση εμβαδού δύο χιλιά-
δων τετρακοσίων είκοσι δύο (2.422,00) τ.μ. στη θέση «Λυ-
κόρρεμα» Δημοτικού Διαμερίσματος Χανιώτης του Δή-
μου Παλλήνης Ν. Χαλκιδικής με σκοπό την προστασία και
την αναδάσωση με φυσική αναγέννηση της εκτάσεως που
εκχερσώθηκε παράνομα.

Η έκταση με στοιχεία Α, Β, Γ, Δ, Ε, Ζ, Η, Θ, Ι, Α εμβαδού
2.422,00 τ.μ. συνορεύει:

Βόρεια: Με αγροτική έκταση και δάσος.

Νότια: Με δάσος.

Ανατολικά: Με δάσος.

Δυτικά: Με αγροτική έκταση.

Όπως φαίνονται στο συνημμένο διάγραμμα που αποτε-
λεί αναπόσπαστο μέρος της απόφασης αυτής.

Η απόφαση αυτή να δημοσιευθεί στην Εφημερίδα της
Κυβερνήσεως.

Πολύγυρος, 17 Ιουνίου 2003

Με εντολή Γενικού Γραμματέα Περιφέρειας
Ο Διευθυντής Δασών κ.α.α.
ΓΕΩΡΓΙΟΣ ΛΕΙΒΑΔΙΩΤΗΣ


ΤΟΠΟΓΡΑΦΙΚΟ ΔΙΑΓΡΑΜΜΑ


ΑΝΑΔΑΣΟΤΕΑΣ ΔΗΜΟΣΙΑΣ ΔΑΣΙΩΣΗΣ ΕΥΤΑΣΗΣ

2,422 στρεμ.

ΣΤΗ ΔΑΣΙΚΗ ΠΕΡΙΣΤΑΣΗ... ΛΥΚΟΡΡΕΜΜΑ, ΧΑΝΙΟΤΗΣ


ΙΜΜΟΥ

ΠΑΛΛΗΝΗΣ... ΝΟΜΟΥ ΧΑΛΨΑΙΩΝΣ

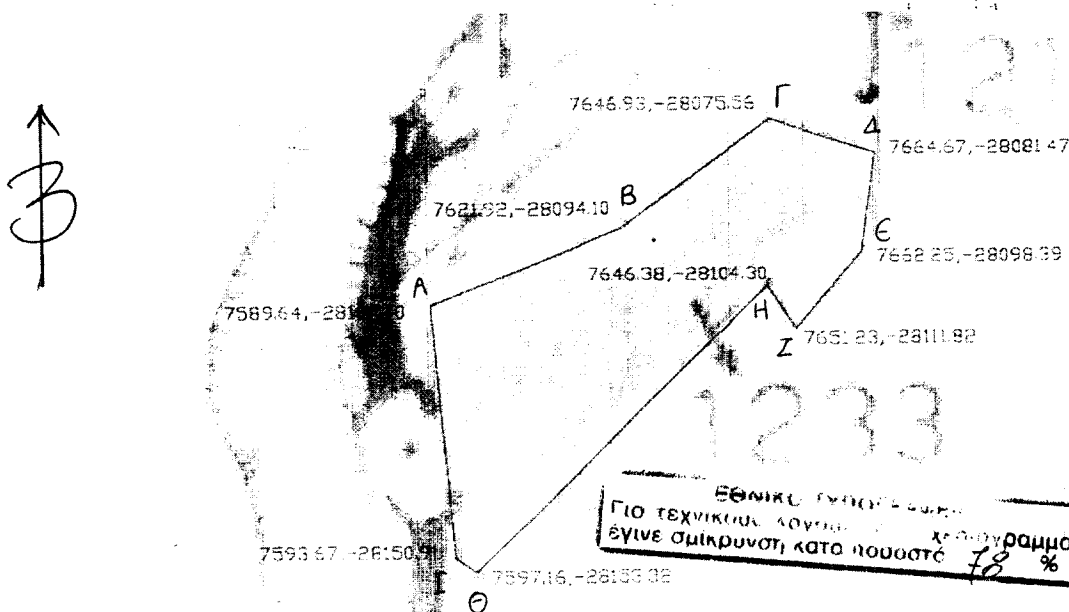

ΧΑΡΤΗΣ ΠΕΡΙΟΧΗΣ ΟΠΟΥ ΦΑΙΝΕΤΑΙ ΜΕ ΚΥΚΛΟ Η ΕΥΤΑΣΗ ΠΟΥ ΕΚΤΡΥΣΣΕΤΑΙ
ΑΝΑΔΑΣΟΤΕΑ ΜΕ ΤΗΝ ΥΓΡΑΡΙΘ... ΑΠΟΦΑΣΗ... ΧΑΛΨΑΙΩΝΣ

ΚΥΜΑΤΑ 1:20.000

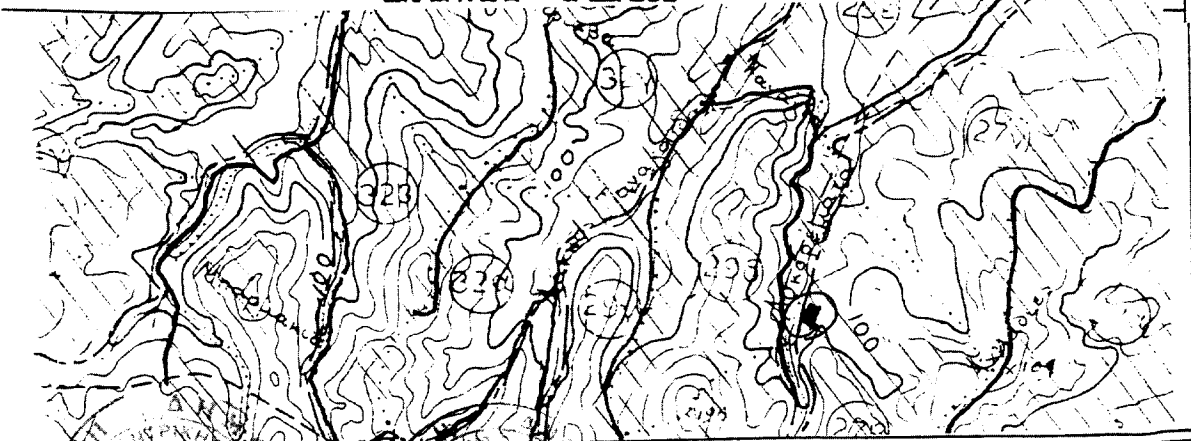



