



04008112907030008



8303

ΕΦΗΜΕΡΙΣ ΤΗΣ ΚΥΒΕΡΝΗΣΕΩΣ

ΤΗΣ ΕΛΛΗΝΙΚΗΣ ΔΗΜΟΚΡΑΤΙΑΣ

ΤΕΥΧΟΣ ΤΕΤΑΡΤΟ

Αρ. Φύλλου 811

29 Ιουλίου 2003

ΑΠΟΦΑΣΕΙΣ

Αριθ. 1067417/5903/Β0010

Καθορισμός ορίων αιγιαλού στην περιοχή «Κολύμπια»
Δήμου Αφάντου νήσου Ρόδου Ν. Δωδεκανήσου.

Ο ΥΦΥΠΟΥΡΓΟΣ ΟΙΚΟΝΟΜΙΑΣ ΚΑΙ ΟΙΚΟΝΟΜΙΚΩΝ

Έχοντας υπόψη:

1. Τις διατάξεις της παρ. 2 του άρθρου 34 του Ν. 2971/2001 περί αιγιαλού και παραλίας, σύμφωνα με τις οποίες οι εκκρεμείς υποθέσεις που αφορούν τον καθορισμό αιγιαλού και παραλίας εξακολουθούν να διέπονται από τις ισχύουσες μέχρι την έναρξη ισχύος του νόμου αυτού διατάξεις.

2. Την 252/2002 γνωμοδότηση του Νομικού Συμβουλίου του Κράτους.

3. Τις διατάξεις του Α.Ν. 2344/40.

4. Τις διατάξεις του Ν.Δ. 439/70 «περί συμπληρώσεως των διατάξεων περί αιγιαλού».

5. Τις διατάξεις του άρθρου 20 του Ν. 719/77.

6. Τις διατάξεις του άρθρου 3 του Ν. 2971/2001.

7. Τις διατάξεις του Κ.Δ. 132/1929 «περί Κτηματολογικού Κανονισμού Δωδεκανήσου», που διατηρήθηκε σε ισχύ με το άρθρο 8 του Ν. 510/1947.

8. Τις διατάξεις του Ν. 3200/55 «περί διοικητικής αποκεντρώσεως», όπως αυτές τροποποιήθηκαν με τα Ν.Δ. 532/70, Β.Δ. 704/70, Β.Δ. 192/72, Π.Δ. 347/86, Ν. 2026/92 και Π.Δ. 97/93.

9. Τις διατάξεις του Π.Δ. 551/88 «Οργάνωση Νομαρχιών - Οργάνωση Οικονομικών Υπηρεσιών» (ΦΕΚ 259/Α').

10. Τις διατάξεις του Ν. 2218/94 «περί ίδρυσης Νομαρχιακής Αυτοδιοίκησης κ.λπ.» (ΦΕΚ 90/Α').

11. Τις διατάξεις του άρθρου 14 του Ν. 2399/96 «Υλοποίηση της εισοδηματικής πολιτικής έτους 1996 για μισθούς και συντάξεις και άλλες διατάξεις» (ΦΕΚ 90/Α'), με το οποίο καταργήθηκαν οι θέσεις των Περιφερειακών Διευθυντών και οι αρμοδιότητες τους περιήλθαν στο Γενικό Γραμματέα Περιφέρειας.

12. Τις διατάξεις των παρ. 2 και 6 του άρθρου 1 του Ν. 2503/97 «Διοίκηση, Οργάνωση, Στελέχωση της Περιφέρειας, ρύθμιση θεμάτων για την Τοπική Αυτοδιοίκηση και άλλες διατάξεις» (ΦΕΚ 107/Α'), σύμφωνα με τις οποίες οι Περιφερειακές Υπηρεσίες του Υπουργείου Οικονομικών

που συγκροτούσαν την Περιφερειακή Διοίκηση του Νομού ή Νομαρχίας δεν υπήχθησαν στην ενιαία οργανική μονάδα της Περιφέρειας, ούτε καταργήθηκαν, αλλά αποτελούν από 1.9.1997 Υπηρεσίες του Υπουργείου Οικονομικών.

13. Το 28975/31.7.1997 έγγραφο της Δ/νσης Διοίκησης του Υπουργείου Εσωτερικών, Δημόσιας Διοίκησης και Αποκέντρωσης, σύμφωνα με το οποίο οι αρμοδιότητες του Γενικού Γραμματέα της Περιφέρειας σε θέματα Υπηρεσιών του Υπουργείου Οικονομικών μεταφέρονται από 1.9.1997 στον Υπουργό Οικονομικών.

14. Την 1065956/863/A0006/15.7.2003 (ΦΕΚ 985/Β' / 16.7.2003) κοινή απόφαση του Πρωθυπουργού και του Υπουργού Οικονομίας και Οικονομικών, περί καθορισμού αρμοδιοτήτων των Υφυπουργών Οικονομίας και Οικονομικών.

15. Την 1115093/1378/A0006/17.12.2001 (ΦΕΚ 1720/Β' / 21.12.2001) απόφαση του Υφυπουργού Οικονομικών, περί μεταβίβασης αρμοδιοτήτων στο Γενικό Γραμματέα, στους Γενικούς Διευθυντές κ.λπ. του Υπουργείου Οικονομικών.

16. Την από 17.7.2002 έκθεση της Επιτροπής καθορισμού των ορίων αιγιαλού στην περιοχή «Κολύμπια» Δήμου Αφάντου νήσου Ρόδου Ν. Δωδεκανήσου και το από Ιούλιο 2002 τοπογραφικό διάγραμμα, κλίμακας 1:500, το οποίο έχει συνταχθεί από τον πολιτικό μηχανικό Τσαμπίκο Κλαδογένη σε δύο (2) πινακίδες, ελέγχθηκε για την ακρίβεια της αποτύπωσης από το μηχανικό της Κτηματικής Υπηρεσίας Δωδεκανήσου Π. Τριανταφύλλα την 23.7.2002 και θεωρήθηκε την ίδια ημερομηνία από τον Προϊστάμενο της Κτηματικής Υπηρεσίας Δωδεκανήσου Θ. Κυριακόπουλο.

17. Τα Φ.544.5/64/02/Σ. 1504/9.12.2002 και Φ.544.5/372/03/Σ. 450/5.5.2003 έγγραφα του Γενικού Επιτελείου Ναυτικού, αποφασίζουμε:

Επικυρώνουμε την από 17.7.2002 έκθεση της Επιτροπής καθορισμού των ορίων αιγιαλού στην περιοχή «Κολύμπια» Δήμου Αφάντου νήσου Ρόδου Ν. Δωδεκανήσου και το από Ιούλιο 2002 τοπογραφικό διάγραμμα, κλίμακας 1:500, το οποίο έχει συνταχθεί από τον πολιτικό μηχανικό Τσαμπίκο Κλαδογένη σε δύο (2) πινακίδες, ελέγχθηκε για την ακρίβεια της αποτύπωσης από το μηχανικό της Κτηματικής Υπηρεσίας Δωδεκανήσου Π. Τριανταφύλλα την 23.7.2002 και θεωρήθηκε την ίδια ημερομηνία από τον

Προϊστάμενο της Κτηματικής Υπηρεσίας Δωδεκανήσου Θ. Κυριακόπουλο.

Στο τοπογραφικό αυτό διάγραμμα καθορίστηκε η οριογραμμή του αιγιαλού, με κόκκινη συνεχή πολυγωνική γραμμή, με στοιχεία A1, A2, A3, ..., A21, A22.

Οριογραμμή παραλίας δεν χαράχθηκε, σύμφωνα με τις διατάξεις του άρθρου 3 του Κ.Δ. 132/1929.

Η παρούσα απόφαση μαζί με την έκθεση της Επιτροπής και το τοπογραφικό διάγραμμα, να δημοσιευθούν στην Εφημερίδα της Κυβερνήσεως.

Αθήνα, 24 Ιουλίου 2003

Με εντολή Υφυπουργού
Ο Γενικός Δ/ντής Δημ. Περιουσίας
και Εθν. Κληρ/των
ΣΠΥΡΟΣ Ι. ΣΤΑΘΗΣ

ΕΚΘΕΣΗ

Καθορισμός ορίων αιγιαλού και παραλίας στην παραλιακή περιοχή «ΚΟΛΥΜΠΙΑ» Δήμου Αφάντου.

Ρόδος, σήμερα 17-7-2002 οι υπογεγραμμένοι:

1. Θεόδωρος Κυριακόπουλος, Προϊστάμενος της Κτηματικής Υπηρεσίας Δωδεκανήσου, ως Πρόεδρος.
2. Παναγιώτης Τριανταφύλλας, Πολιτικός Μηχανικός Κτηματικής Υπηρεσίας Δωδεκανήσου, ως μέλος.
3. Παναγιώτης Γαλάνης, Πλοιάρχος Λιμενικού Σώματος, Λιμενάρχης Ρόδου, ως μέλος.
4. Βάσω Σταυρούλη-Μπούσιου, Προϊσταμένη Τμήματος Πολεοδομικών Εφαρμογών Νομαρχιακής Αυτοδιοίκησης Δωδ/σου, ως μέλος.
5. Νικόλαος Φαρμακίδης, Προϊστάμενος τμήματος Π.Ε.Χ.Ω. Ρόδου της Περιφέρειας Νοτίου αιγαίου, ως μέλος.

Χρέη γραμματέα της επιτροπής άσκησε ο εκ των μελών αυτής, υπάλληλος της Κτηματικής Υπηρεσίας, Παναγιώτης Τριανταφύλλας,

αποτελούντες την υπό του άρθρου 100 Π.Δ. 284/88 «περί διαρθρώσεως Υπουργείου Οικονομικών κ.λπ.», όπως αυτό τροποποιήθηκε και ισχύει σήμερα με το άρθρο 3 παράγρ. 1 του Ν. 2971/01 (ΦΕΚ 285/Α) «Αιγιαλός παραλία και άλλες διατάξεις» προβλεπομένη επιτροπή καθορισμού ορίων αιγιαλού και παραλίας, μέλη της οποίας ορίσθηκαν με την 2483/3-6-02 απόφαση Προϊστάμενης Οικονομικής Επιθεώρησης Κρήτης, μετά την επιτόπια αυτοψία και από την εξέταση των δικαιολογητικών, διαγραμμάτων, χαρτών κ.λπ., προβήκαμε στον καθορισμό των ορίων αιγιαλού στην παραλιακή περιοχή «ΚΟΛΥΜΠΙΑ» Δήμου Αφάντου.

Χαράξαμε την γραμμή αιγιαλού σε συνέχεια της ήδη χαραχθείσας στον παρελθόν, στο βόρειο άκρο (ΦΕΚ 379/

Δ'26-6-84) με συνεχόμενη κόκκινη πολυγωνική γραμμή με στοιχεία (A1, A2, A3, A4, A5, A6, A7, .., A22) των κορυφών αυτής που έχουν εξαρτηθεί από συντεταγμένες του Κρατικού τριγωνομετρικού Δικτύου, όπως αυτές εμφανίζονται στον σχετικό πίνακα επί του τοπογραφικού - υψομετρικού διαγράμματος, κλίμακος 1:500, που συντάχθηκε από τον Πολιτικό Μηχανικό Τσαμπίκο Κλαδογένη, τον Ιούλιο του 2002, σε δύο πινακίδες και θεωρήθηκε από την Κτηματική Υπηρεσία Δωδεκανήσου την 23-7-2002 ως προς την ακρίβεια της αποτύπωσης και από το Κτηματολόγιο Ρόδου στις 31-7-2002. βεβαιώθηκε η ορθότητα των αποτυπωμένων κτηματολογικών μερίδων.

Η καθορισθείσα και χαραχθείσα επί του προαναφερόμενου τοπογραφικού - υψομετρικού διαγράμματος οριογραμμή αιγιαλού, αποτελεί το όριο του μέγιστου πλην συνήθους χειμερίου κύματος, προσαυξημένο κατά 12 μέτρα, σύμφωνα με τις διατάξεις άρθρου 3 Κ.Δ. 132/1929, που διατηρήθηκε σε ισχύ με το άρθρο 8 Ν. 510/1947.

Οριογραμμή παραλίας δεν χαράχθηκε (σύμφωνα με τις διατάξεις άρθρου 3 Κ.Δ. 132/1929, όπως προαναφέρθηκε) στην υπό κρίση περιοχή, διότι η οριογραμμή του αιγιαλού τέμνει τα προς την θάλασσα όρια των ιδιοκτησιών, ήτοι του ακινήτου με κτηματομερίδα 2000 γαιών Αρχαγγέλου ιδιοκτησίας Ελληνικού Δημοσίου και του ακινήτου που φέρει αριθμό τεμαχίου διανομής 1014 (ιδιοκτησίας Δήμου Αφάντου) τα όρια του οποίου ταυτίζονται επακριβώς με αυτά τα αρχικά κτηματολογικά κατά την δημιουργία του Κτηματολογίου της περιοχής.

Ο καθορισμός των ορίων αιγιαλού στη θέση αυτή γίνεται για πρώτη φορά και προς εξυπηρέτηση των σκοπών που τάσσονται από τις διατάξεις του Ν. 2971/01 «Αιγιαλός, παραλία και άλλες διατάξεις».

Ο καθορισμός της ανωτέρω οριογραμμής γίνεται μετά από αίτηση της Τ.Ε.Ξ.Β.Β. «ΓΕΩΡΓΙΟΣ Α.Ε.».


Η παρούσα έκθεση συντάσσεται καθ' υπόδειξη του Γ.Ε.Ν. (σχετικό Φ.544.5/764/02/1504/9-12-2002 έγγραφο του Γ.Ε.Ν.) και αποτελεί ενοποιημένη έκθεση δύο διαφορετικών εκθέσεων της ίδιας επιτροπής που αφορούν την ίδια περιοχή με ημερομηνία σύνταξης ή μεν πρώτη 17-10-2001 (προβλεπόμενη επιτροπή από το άρθρο 100 Π.Δ. 284/88) και η δε δεύτερη στις 17-7-2002 (προβλεπόμενη από το άρθρο 100 Π.Δ. 284/88, όπως τροποποιήθηκε με το άρθρο 3 παρ. 1 Ν. 2971/2001).

Η Επιτροπή

Ο Πρόεδρος	Τα μέλη
Θ. ΚΥΡΙΑΚΟΠΟΥΛΟΣ	1. Π. ΤΡΙΑΝΤΑΦΥΛΛΑΣ
	2. Π. ΓΑΛΑΝΗΣ
	3. Β. ΣΤΑΥΡΟΥΛΗ-ΜΠΟΥΣΙΟΥ
	4. Ν. ΦΑΡΜΑΚΙΔΗΣ



ΑΠΟΣΤΑΣΜΑ ΤΟΥ ΚΗΠΗΜΑΤΟΣ ΧΑΡΤΗ ΓΑΙΩΝ ΑΡΧΑΓΓΕΛΟΥ


Κλ. 1:5000

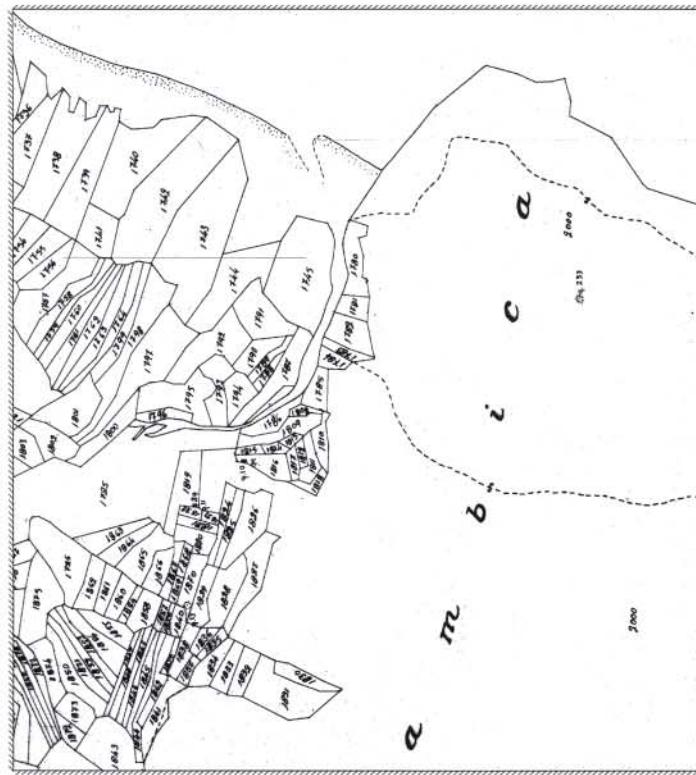


ΕΘΝΙΚΟ ΤΥΠΟΓΡΑΦΕΙΟ


ΑΠΟΣΤΑΣΜΑ ΤΟΥ ΧΑΡΤΗ 1:25000

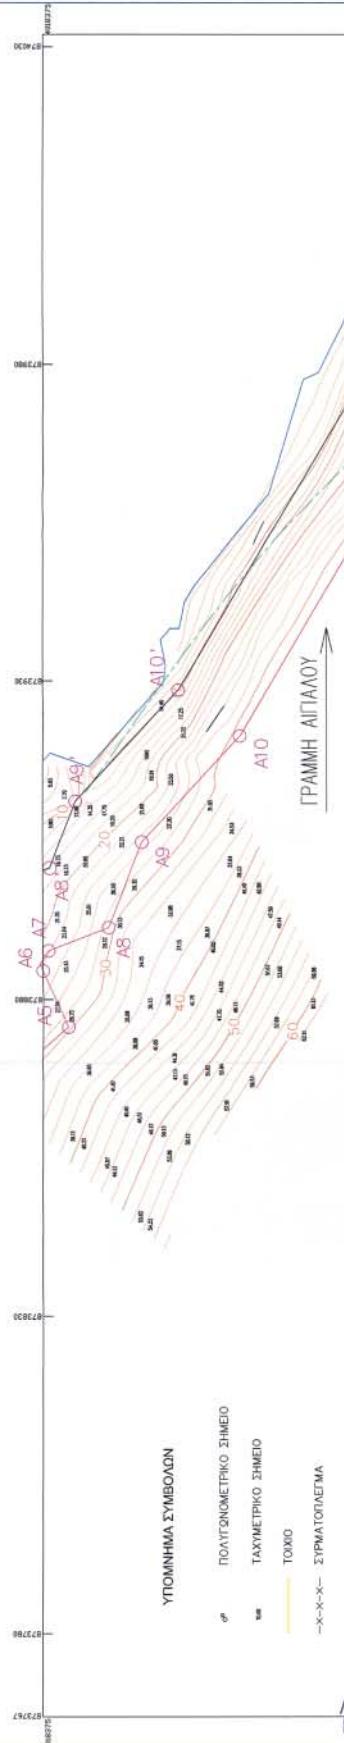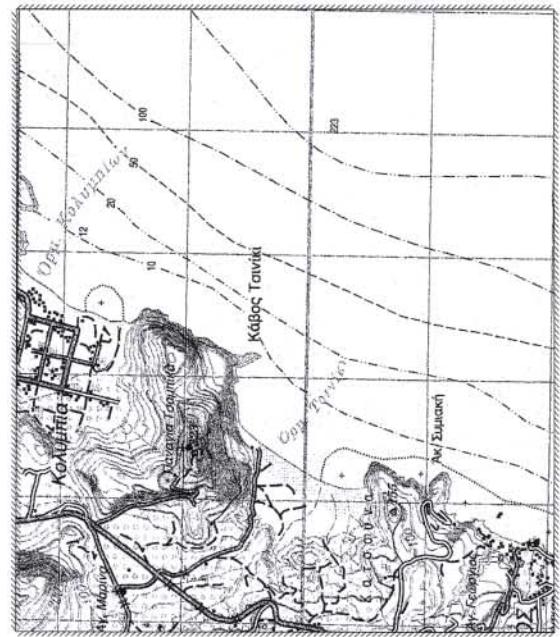

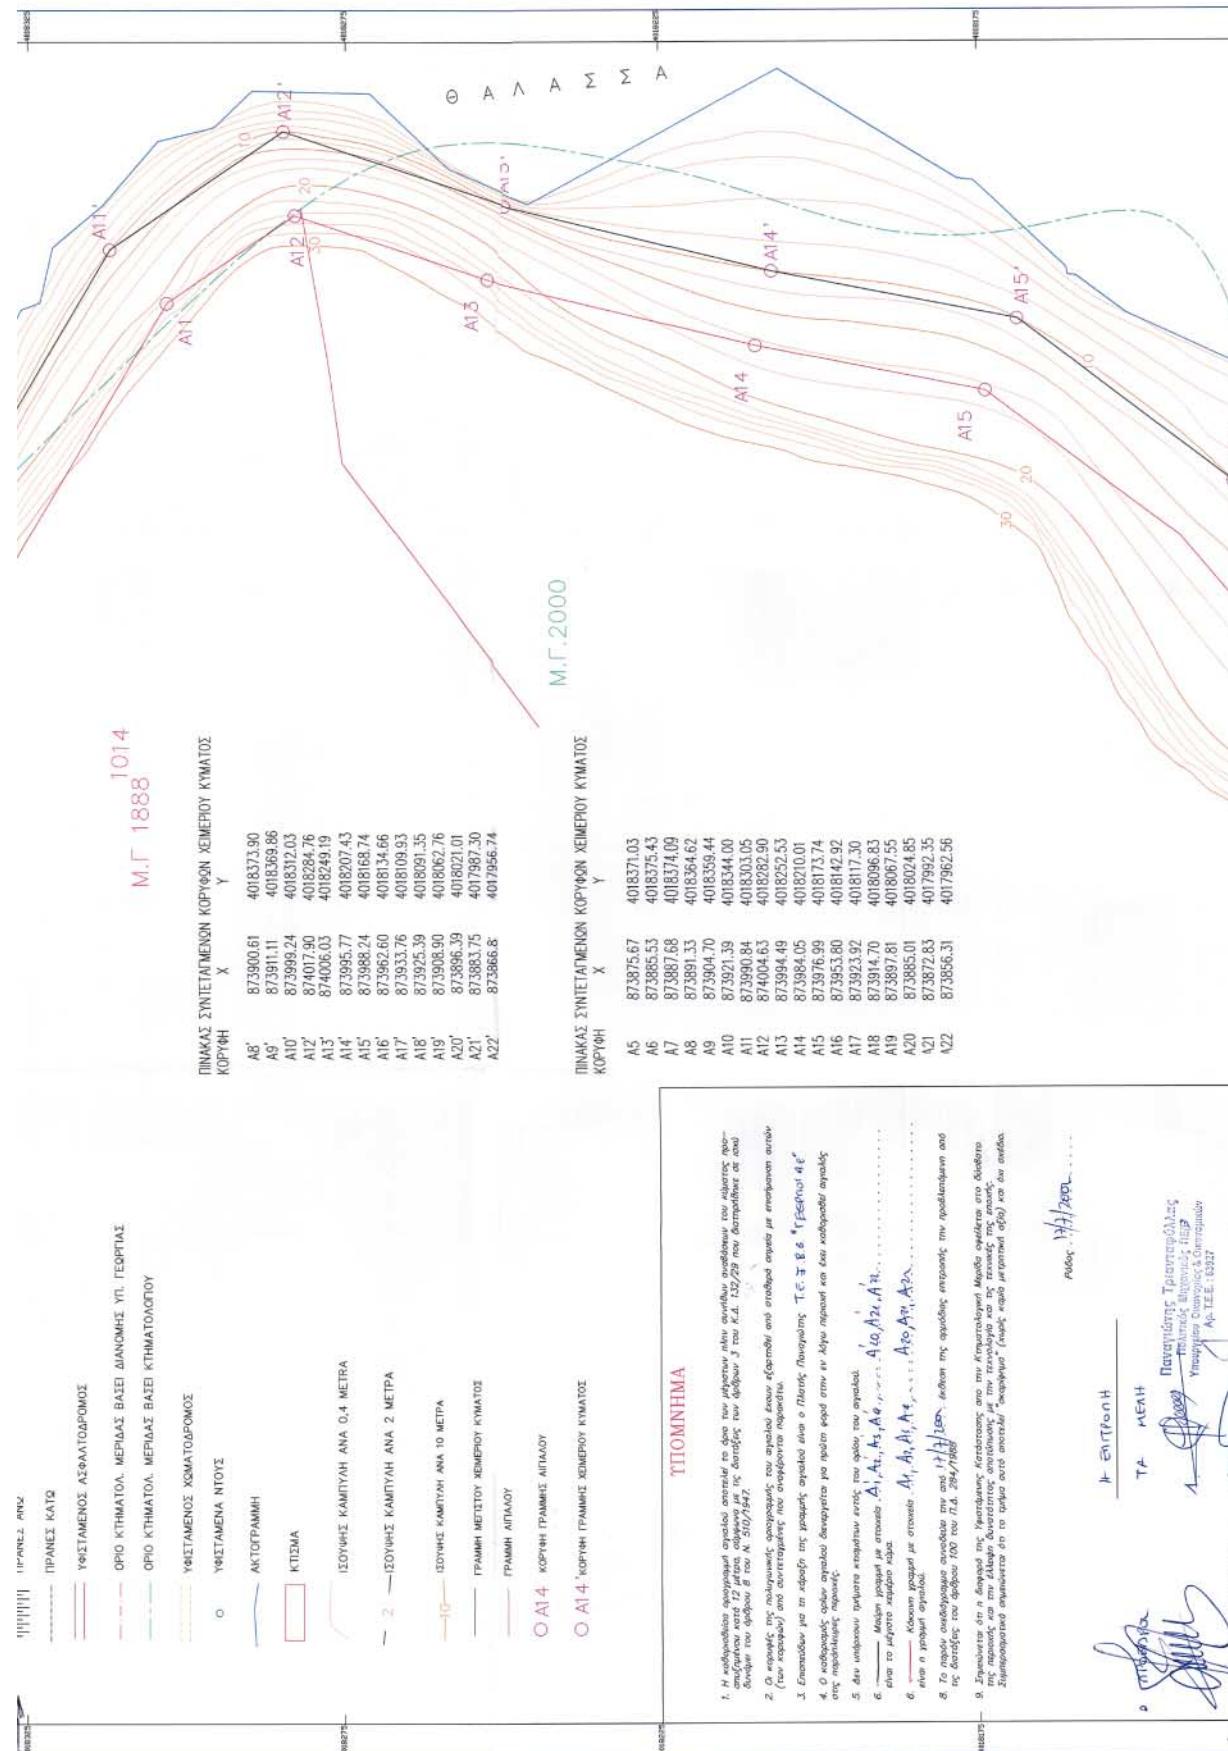


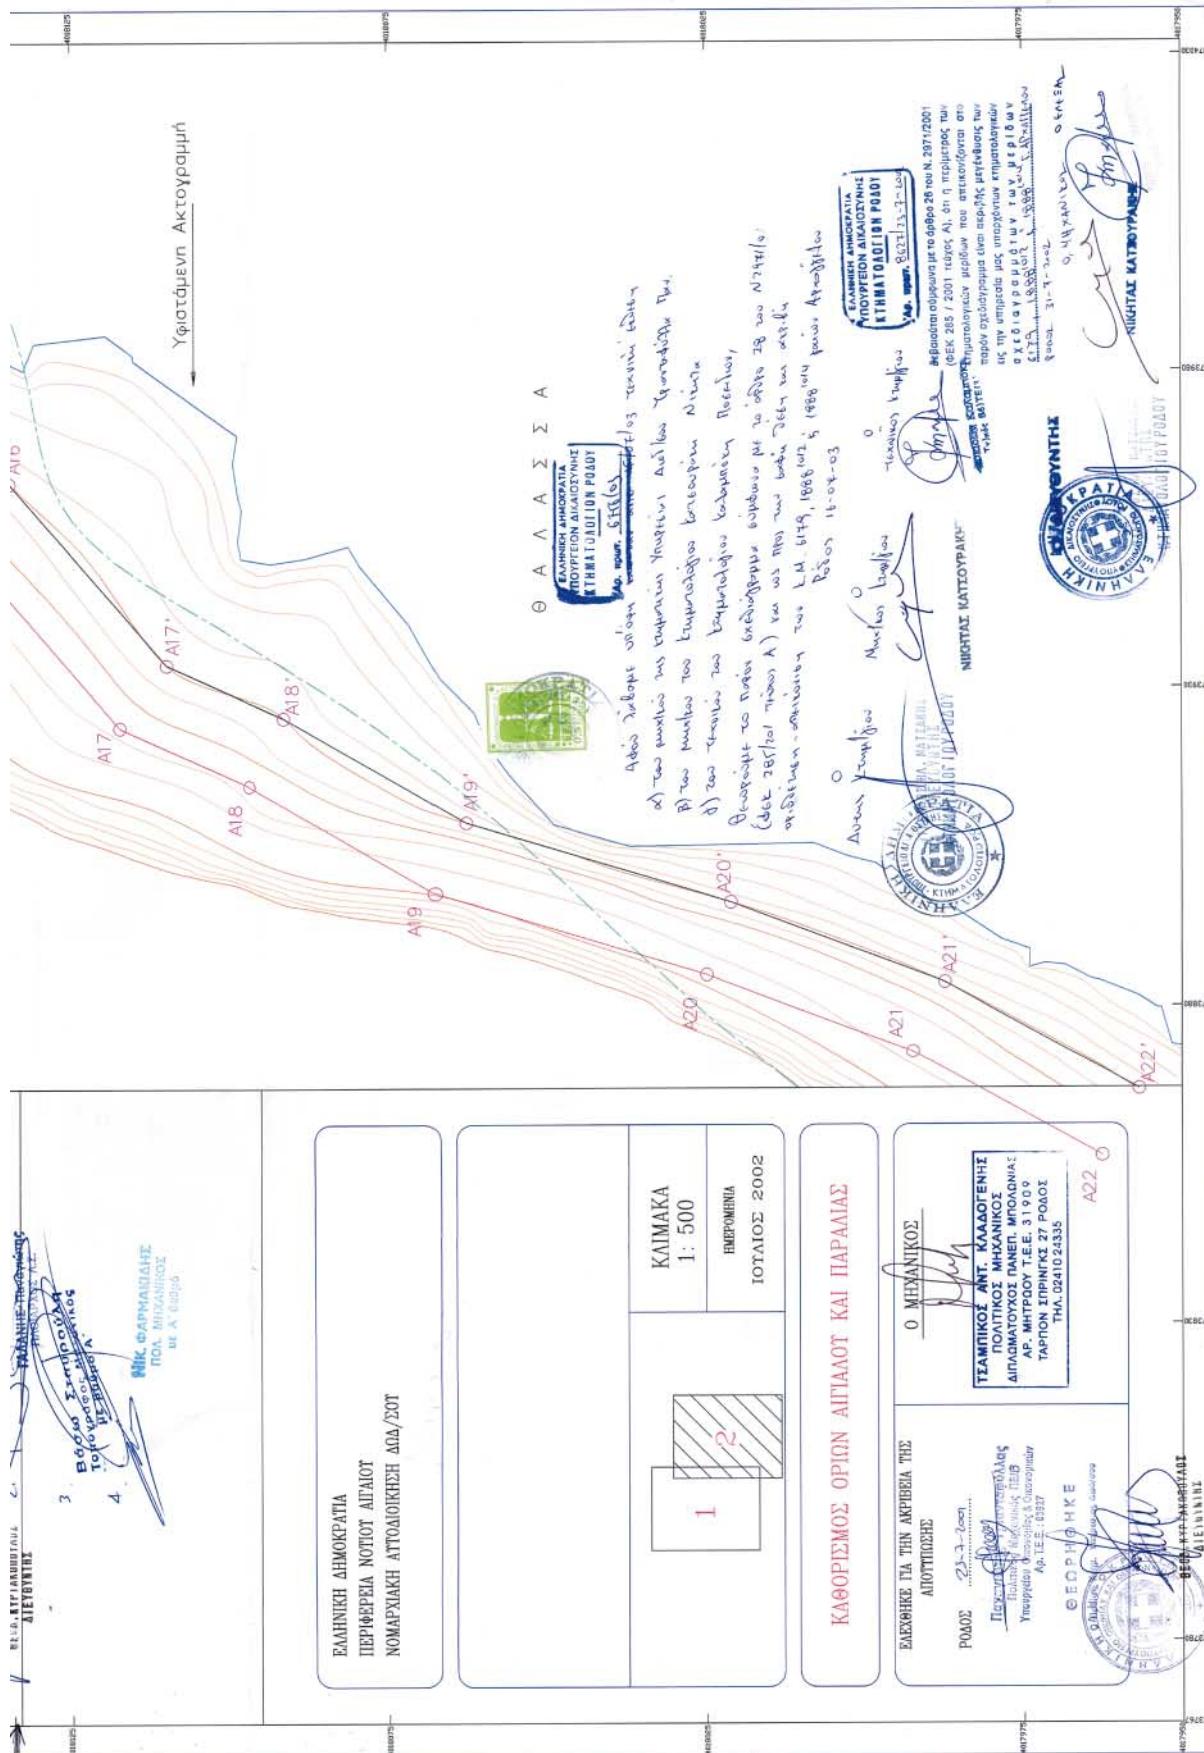


ΑΠΟΣΠΑΣΜΑ ΤΟΥ ΧΑΡΤΗ 1:25000

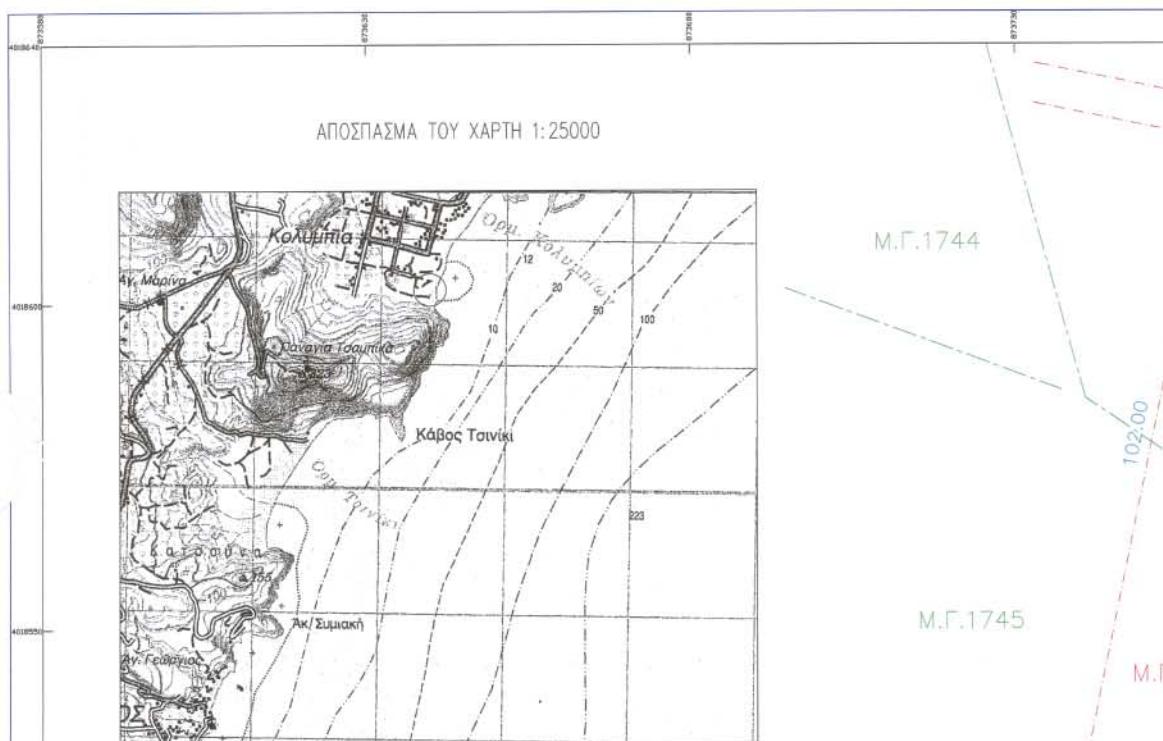

ΑΠΟΣΠΑΣΜΑ ΤΟΥ ΚΤΗΜΑΤ. ΧΑΡΤΗ ΓΑΙΩΝ ΑΡΧΑΓΓΕΛΟΥ
Κλ. 1:5000

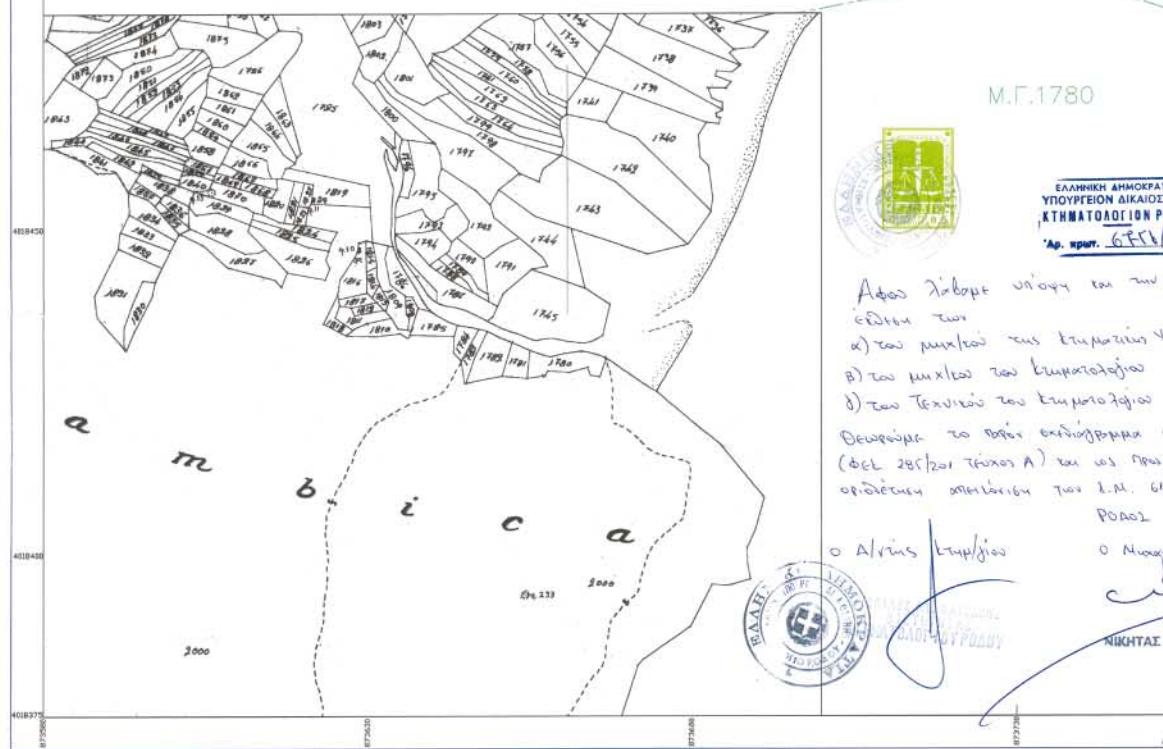

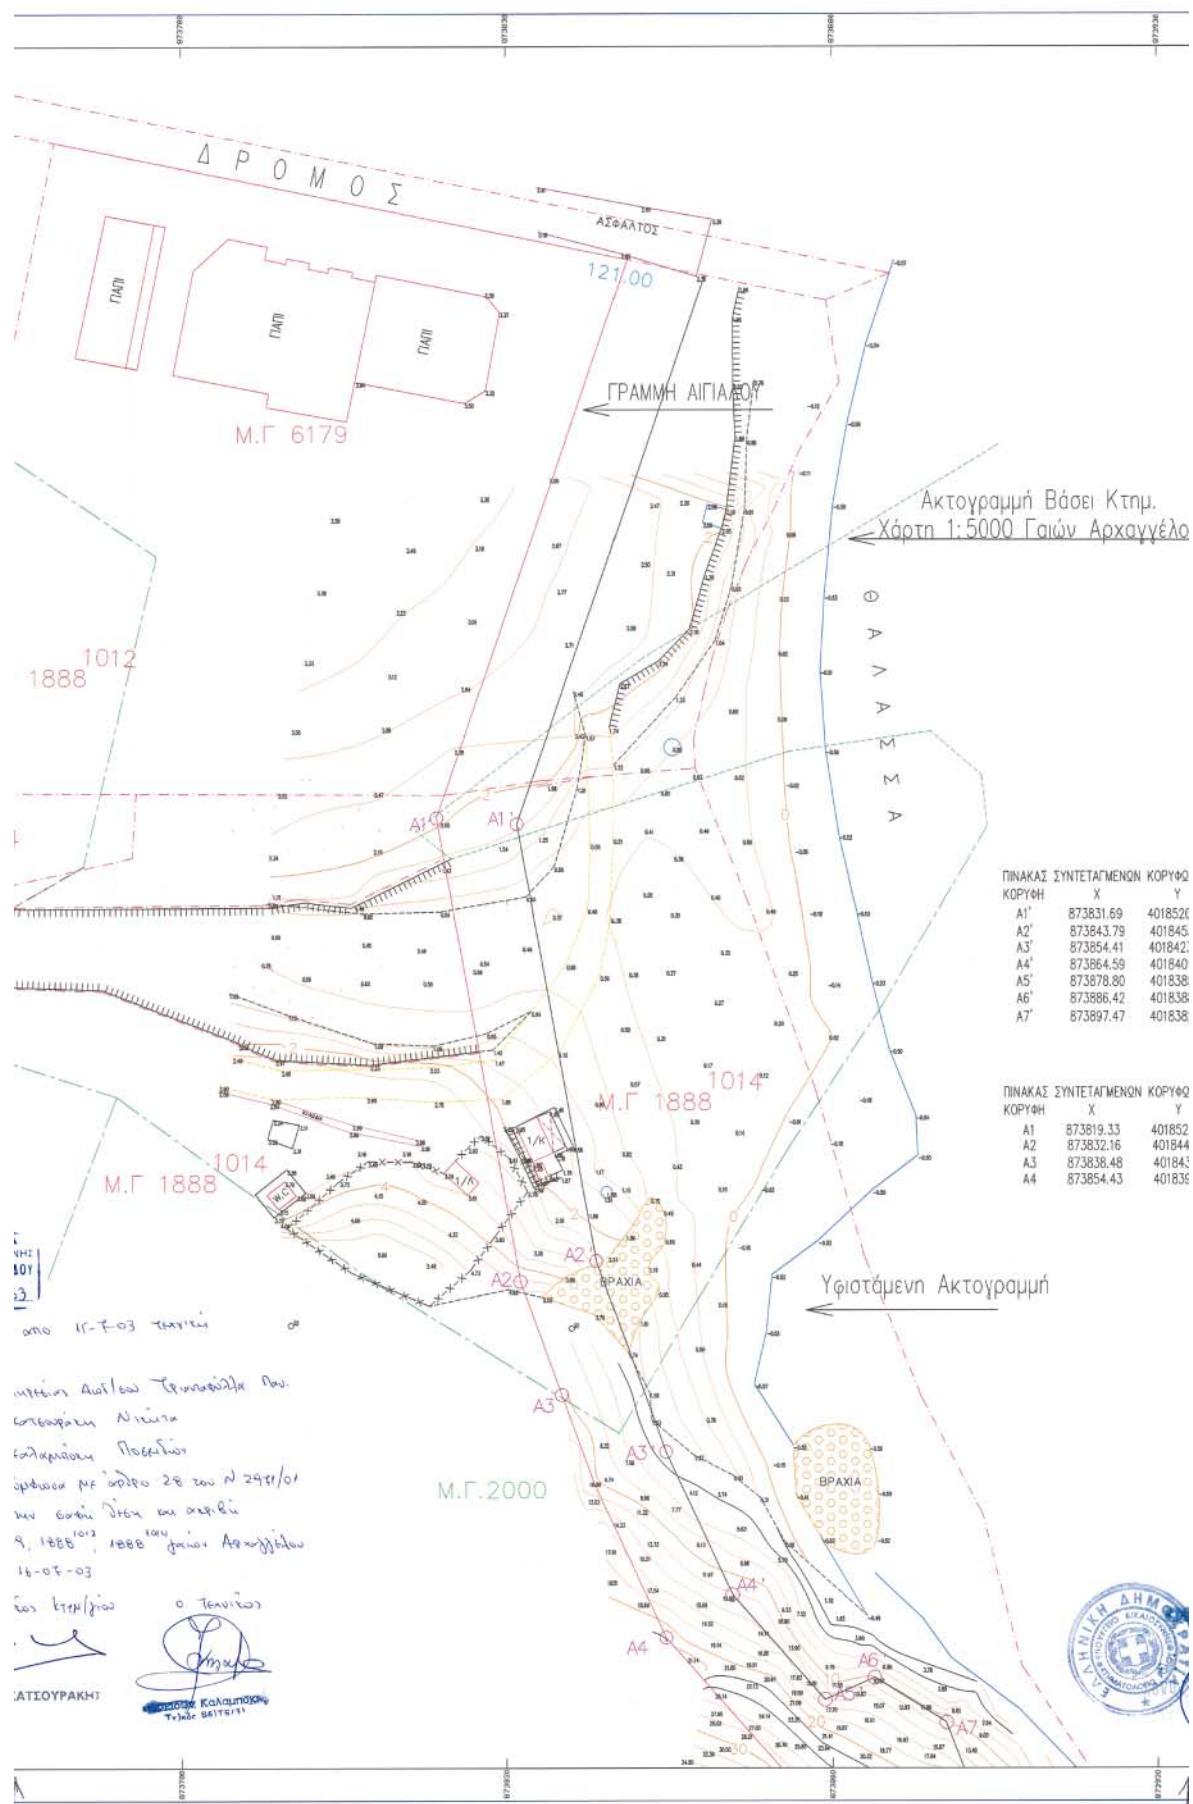

ΥΠΟΜΝΗΜΑ ΣΥΜΒΟΛΩΝ

- ΠΟΛΥΓΩΝΟΜΕΤΡΙΚΟ ΣΗΜΕΙΟ

ΤΑΧΥΜΕΤΡΙΚΟ ΣΗΜΕΙΟ

ΤΟΙΧΙΟ

ΣΥΡΜΑΤΟΠΛΕΓΜΑ

ΠΡΑΝΕΣ ΑΝΩ

ΠΡΑΝΕΣ ΚΑΤΩ

ΥΦΙΣΤΑΜΕΝΟΣ ΑΣΦΑΛΤΟΔΡΟΜΟΣ

ΟΡΙΟ ΚΤΗΜΑΤΟΛ. ΜΕΡΙΔΑΣ ΒΑΣΙΣ ΔΙΑΝΟΜΗΣ ΥΠ. ΓΕΩΡΓΙΑΣ

ΟΡΙΟ ΚΤΗΜΑΤΟΛ. ΜΕΡΙΔΑΣ ΒΑΣΙΣ ΚΤΗΜΑΤΟΛΟΠΟΥ

ΥΦΙΣΤΑΜΕΝΟΣ ΧΩΜΑΤΟΔΡΟΜΟΣ

ΥΦΙΣΤΑΜΕΝΑ ΝΤΟΥΣ

ΑΚΤΟΓΡΑΜΜΗ

ΚΤΙΣΜΑ

ΙΣΟΥΝΗΣ ΚΑΜΠΥΛΗ ΑΝΑ 0,4 ΜΕΤΡΑ

ΙΣΟΥΝΗΣ ΚΑΜΠΥΛΗ ΑΝΑ 2 ΜΕΤΡΑ

ΙΣΟΥΝΗΣ ΚΑΜΠΥΛΗ ΑΝΑ 10 ΜΕΤΡΑ

ΓΡΑΜΜΗ ΜΕΣΙΤΟΥ ΧΕΙΜΕΡΙΟΥ ΚΥΜΑΤΟΣ

ΓΡΑΜΜΗ ΑΙΓΑΛΟΥ

ΚΟΡΥΦΗ ΓΡΑΜΜΗΣ ΑΙΓΑΛΟΥ

ΚΟΡΥΦΗ ΓΡΑΜΜΗΣ ΧΕΙΜΕΡΙΟΥ ΚΥΜΑΤΟΣ

Ν ΧΕΙΜΕΡΙΟΥ ΚΥΜΑΤΟΣ

1.41
3.08
3.76
1.74
5.57
8.96
2.07

Ν ΓΡΑΜΜΗΣ ΑΙΓΑΛΟΥ

1.35
9.95
\$2.49
15.13



Θετισθέντα σύμφωνα με το θρόφο 28 του Ν. 2971/2001 (ΦΕΚ 285 / 2001 τεύχος Α), όπη η πειραιετρος των επημεταλογικών μεριδών που απενοικίζονται στο παρόν σχέδιογράμμα είναι εκφραζής μεγένθυνσης των εις την υπηρεσία μας υπαρχόντων επημεταλογικών σχεδιαγραμμάτων των μεριδών



ΤΠΟΜΗΜΑ


Page: 17 / 7 | 2002



1. *Haggy* Παναγιώτης Τριανταράκης
ΠΟΛΙΤΟΣ Μηχανικός ΠΕΙΡΑΙΑΣ
Υπουργείο Διοικούσας & Οικονομικών.
Αρ. Υ.Ε.Ε. 63237




ΕΛΛΗΝΙΚΗ ΔΗΜΟΚΡΑΤΙΑ
ΠΕΡΙΦΕΡΕΙΑ ΝΟΤΙΟΥ ΑΙΓΑΙΟΥ
ΝΟΜΑΡΧΙΑΚΗ ΑΤΤΩΔΙΟΙΚΗΣΗ ΔΩΔ/ΣΟΤ
ΔΗΜΟΣ



ΚΛΙΜΑΚΑ
1: 500
ΗΜΕΡΟΜΗΝΙΑ
ΙΟΤΛΙΟΣ 2002

ΚΑΘΟΡΙΣΜΟΣ ΟΡΙΩΝ ΑΙΓΑΛΟΥ ΚΑΙ ΠΑΡΑΛΙΑΣ

ΕΛΕΧΘΗΚΕ ΓΙΑ ΤΗΝ ΑΚΡΙΒΕΙΑ ΤΗΣ ΑΠΟΤΥΠΩΣΗΣ

P04002 23-7-2002