



04008320508030008



8543

ΕΦΗΜΕΡΙΣ ΤΗΣ ΚΥΒΕΡΝΗΣΕΩΣ

ΤΗΣ ΕΛΛΗΝΙΚΗΣ ΔΗΜΟΚΡΑΤΙΑΣ

ΤΕΥΧΟΣ ΤΕΤΑΡΤΟ

Αρ. Φύλλου 832

5 Αυγούστου 2003

ΠΕΡΙΕΧΟΜΕΝΑ

ΑΠΟΦΑΣΕΙΣ

- Καθορισμός πολεοδομικών και κτιριοδομικών όρων, κατά παρέκκλιση από κάθε κείμενη διάταξη, για τον «Εκσυγχρονισμό Τμήματος Επειγόντων Περιστατικών (Τ.Ε.Π.) και λοιπών χώρων του Γενικού Νοσοκομείου Θεσ/νίκης «Ιπποκράτειο» 1
- Κήρυξη αναδασωτέας εκτάσεως 2,650 στρεμμάτων, στη θέση «Ξηροκάμπι», περιφέρειας Δημοτικού Διαμερίσματος Σκοτίνας, Δήμου Αν. Ολύμπου - Νομού Πιερίας 2

ΑΠΟΦΑΣΕΙΣ

- Αριθ. 14471/976 (1)
Καθορισμός πολεοδομικών και κτιριοδομικών όρων, κατά παρέκκλιση από κάθε κείμενη διάταξη, για τον «Εκσυγχρονισμό Τμήματος Επειγόντων Περιστατικών (Τ.Ε.Π.) και λοιπών χώρων του Γενικού Νοσοκομείου Θεσ/νίκης «Ιπποκράτειο».

ΟΙ ΥΠΟΥΡΓΟΙ

ΠΕΡΙΒΑΛΛΟΝΤΟΣ, ΧΩΡΟΤΑΞΙΑΣ ΚΑΙ ΔΗΜ. ΕΡΓΩΝ - ΥΓΕΙΑΣ ΚΑΙ ΠΡΟΝΟΙΑΣ

Έχοντας υπόψη:

1. Τις διατάξεις του Ν. 1577/85 (Φ.Ε.Κ. 210 Α') «Γενικός Οικοδομικός Κανονισμός».
2. Την 3046/304/3.2.89 απόφαση Υπουργού ΠΕ.ΧΩ.Δ.Ε. (Φ.Ε.Κ. Δ/59) «Κτιριοδομικός Κανονισμός».
3. Τη διάταξη της παρ. 2 του άρθρου 9 του τέταρτου άρθρου του Ν. 1398/83 (Φ.Ε.Κ. 144 Α'), σύμφωνα με την οποία μπορούν οι υπουργοί Υγείας & Πρόνοιας και Χωροταξίας, Οικισμού & Περιβάλλοντος, ύστερα από πρόταση του Δ.Σ. της ΔΕΠΑΝΟΜ, με απόφασή τους, που δημοσιεύεται στην Εφημερίδα της Κυβερνήσεως και επέχει και θέση άδειας ανοικοδόμησης, να καθορίζουν τους πολεοδομικούς και κτιριοδομικούς όρους κατά παρέκκλιση από κάθε κείμενη διάταξη για κάθε συγκεκριμένη νοσηλευτική μονάδα η ανέγερση ή η επέκταση της οποίας εμπίπτει στην αρμοδιότητα της ΔΕΠΑΝΟΜ.

4. Τις διατάξεις του Π. Δ/τος 312/99 (Φ.Ε.Κ. 289 Α') «Μετατροπή της Δημόσιας Επιχείρησης Ανέγερσης Νοσηλευτικών Μονάδων σε Ανώνυμη Εταιρεία και έγκριση του Καταστατικού της» και ειδικότερα του άρθρου 24 αυτού.

5. Την Υ6/31.10.2001 απόφαση Υπουργού ΠΕ.ΧΩ.Δ.Ε. (Φ.Ε.Κ. 1484 Β') «Ανάθεση αρμοδιοτήτων της Υπουργού Περιβάλλοντος, Χωροταξίας και Δημοσίων Έργων στους Υφυπουργούς Περιβάλλοντος, Χωροταξίας και Δημοσίων Έργων».

6. Την Υ4β/Γ.Π.οικ 37817/Φ22/11.4.2002 απόφαση του Υπουργού Υγείας & Πρόνοιας, με την οποία ανατίθεται στην εταιρεία ΔΕΠΑΝΟΜ Α.Ε. το έργο «Εκσυγχρονισμός Τ.Ε.Π. και λοιπών χώρων του Γ.Ν. Θεσ/νίκης «Ιπποκράτειο».

7. Το Γ.Α. 63531/4.4.2003 έγγραφο της εταιρείας ΔΕΠΑΝΟΜ Α.Ε. περί έκδοσης κοινής υπουργικής απόφασης για τον Εκσυγχρονισμό Τ.Ε.Π. και λοιπών χώρων του Γ.Ν. Θεσ/νίκης «Ιπποκράτειο».

8. Το τοπογραφικό διάγραμμα, με την 29/23856/ΠΕ/28.6.2002/5.7.2002 θεώρηση ως προς τους όρους δόμησης, από τη Δ/ση Πολεοδομίας, της Νομαρχιακής Αυτοδιοίκησης Θεσσαλονίκης.

9. Το 85 Πρακτικό του Δ.Σ. της ΔΕΠΑΝΟΜ Α.Ε., αποφασίζουμε:

1. Καθορίζονται κατά παρέκκλιση από κάθε κείμενη πολεοδομική διάταξη οι παρακάτω πολεοδομικοί και κτιριοδομικοί όροι, για το έργο «Εκσυγχρονισμός Τ.Ε.Π. και λοιπών χώρων του Γ.Ν. Θεσσαλονίκης «Ιπποκράτειο», στο οικόπεδο που βρίσκεται εντός του εγκεκριμένου ρυμοτομικού σχεδίου Θεσσαλονίκης, στο Ο.Τ. που περικλείεται από τις οδούς Κων/πόλεως, Κρίτωνος, Ν. Εγνατία και Κλεάνθους, εμβαδού 35.421,50 τ.μ. και φαίνεται με στοιχεία ΑΒΓΔΕΑ στο σχετικό «τοπογραφικό διάγραμμα σε κλίμακα 1: 500, που συνοδεύει την παρούσα απόφαση.

α) Ανακατασκευή ανελκυστήρα και τοποθέτηση μεταλλικής κατασκευής ηλεκτρομηχανολογικών εγκαταστάσεων, ως στέγαστρο, πάνω από την είσοδο του Τμήματος Επειγόντων Περιστατικών.

β) Ανέγερση Νέου Κτιρίου Αιμοδοσίας και

γ) Διαμόρφωση χώρων κύριας χρήσης σε τμήμα του υπογείου του Κτιρίου Γ για την εγκατάσταση Μαγνητικού Τομογράφου.

3. Ειδικότερα τα στοιχεία για τις παραπάνω εργασίες, που συμπεριλαμβάνονται στο έργο «Εκσυγχρονισμός Τ.Ε.Π. και λοιπών χώρων του Γ.Ν. Θεσσαλονίκης «Ιπποκράτειο» επί του οικοπέδου επιφανείας 35.421,50 τ.μ. είναι:

α) 1. Ανακατασκευή ανελκυστήρα σε επτά στάθμες και της απόληξης αυτού.

2. Μεταλλική κατασκευή ηλεκτρομηχανολογικών εγκαταστάσεων διαστάσεων 5,0 x 16,45 και συνολικού ύψους μέχρι 4,30 μ., ως στέγαστρο πάνω από την είσοδο του Τμήματος Επειγόντων Περιστατικών.

β) Νέο Κτίριο Αιμοδοσίας:

Μέγιστη καλυπτόμενη επιφάνεια κτιρίου: 443,00 τ.μ.

Μέγιστη δομήσιμη επιφάνεια κτιρίου: 866,00 τ.μ.

Μέγιστος όγκος προσθηκών: 3.400 κ.μ.

Μέγιστο επιτρεπόμενο ύψος κτιρίου: 7,50 μ. και δώμα ύψους 2,70 μ.

Όροφοι: Δύο (2), με υπόγειο και δώμα.

γ) Σε τμήμα διαστάσεων 10,0 x 28,0 του υπογείου του κτιρίου Γ, μετά από τις απαραίτητες καθαιρέσεις, δια-

μορφώνονται χώροι κύριας χρήσης για την εγκατάσταση Μαγνητικού Τομογράφου.

3. Αρμόδιος για τη μελέτη, την επίβλεψη της κατασκευής ως και υπεύθυνη για την τήρηση των παραπάνω καθοριζομένων πολεοδομικών και κτιριοδομικών κανονισμών είναι η Δημόσια Επιχείρηση Ανέγερσης Νοσηλευτικών Μονάδων Α.Ε. (Δ.Ε.Π.Α.ΝΟ.Μ. Α.Ε.) σύμφωνα με τις διατάξεις του Ν. 1398/83.

4. Η παρούσα επέχει θέση οικοδομικής άδειας και η ισχύς της αρχίζει από τη δημοσίευσή της στην Εφημερίδα της Κυβερνήσεως.

Η απόφαση αυτή να δημοσιευθεί στην Εφημερίδα της Κυβερνήσεως.

Αθήνα, 25 Ιουλίου 2003


ΟΙ ΥΠΟΥΡΓΟΙ

ΥΦΥΠΟΥΡΓΟΣ
ΠΕΡΙΒΑΛΛΟΝΤΟΣ, ΧΩΡΟΤΑΞΙΑΣ
ΚΑΙ ΔΗΜΟΣΙΩΝ ΕΡΓΩΝ

ΡΟΔΟΥΛΑ ΖΗΣΗ

ΥΓΕΙΑΣ ΚΑΙ ΠΡΟΝΟΙΑΣ

Κ. ΣΤΕΦΑΝΗΣ

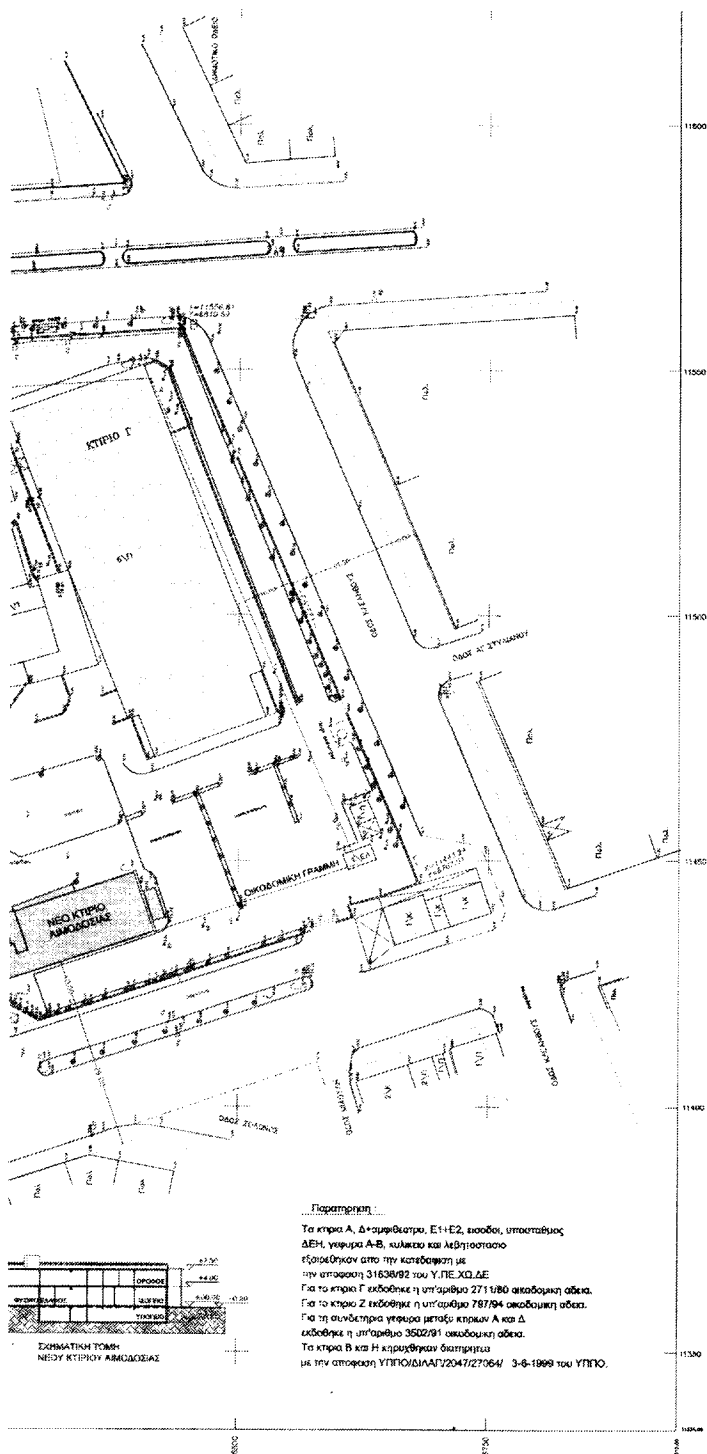

Όροι δόμησης: Π.Δ. 18-7-57/ΦΕΚ. 139/2-8-57
 1. Εμβαδόν οικοπέδου: 35421,50 μ²
 2. Καύση: 40% Π.Δ. 17-8-78/ΦΕΚ. 16Δ/13-1-79
 3. Σ.Α.: 2 (ΑΥΤΟ)
 4. Ύψος: 21 μ. κατά ΓΟΚ/85 μετά την τροποποίηση από Ν.2831/2000

Επιτρεπόμενη μέγλη
 1. Επιτρεπόμενη καύση: 40% x 35421,50 = 14168,60 τ.μ.
 2. Επιτρεπόμενη δόμηση: 2 x 35421,50 = 70843 τ.μ.
 3. Επιτρεπόμενο υψος: 21 μ.

Προβλεπόμενα μέγλη υπαρχόντων κτιρίων

1. Προβλεπόμενα μέγλη	2. Προβλεπόμενα μέγλη
Κτίριο Α: 3110 τ.μ.	Κτίριο Α: 22082 τ.μ.
Κτίριο Β: 3571 τ.μ.	Κτίριο Β: 4023 τ.μ.
Κτίριο Γ: 2124 τ.μ.	Κτίριο Γ: 12097 τ.μ.
Κτίριο Δ: 827 τ.μ.	Κτίριο Δ: 6954 τ.μ.
Κτίριο Ε: 384 τ.μ.	Κτίριο Ε: 584 τ.μ.
Κτίριο Ζ: 238 τ.μ.	Κτίριο Ζ: 625 τ.μ.
Κτίριο Η: 280 τ.μ.	Κτίριο Η: 290 τ.μ.
Εκδοκός Κ.Καρακίτσος: 60 τ.μ.	Εκδοκός Κ.Καρακίτσος: 60 τ.μ.
Εκδοκός Καρακίτσος: 24 τ.μ.	Εκδοκός Καρακίτσος: 24 τ.μ.
Αεθλητισμός: 300 τ.μ.	Αεθλητισμός: 320 τ.μ.
Κυλικείο: 80 τ.μ.	Κυλικείο: 80 τ.μ.
Εκδοκός: 98 τ.μ.	Εκδοκός: 98 τ.μ.
Γκαράζ Α-Β: 67 τ.μ.	Γκαράζ Α-Β: 67 τ.μ.
Γκαράζ Α-Δ: 277 τ.μ.	Γκαράζ Α-Δ: 277 τ.μ.
Υποσταθμός: 31 τ.μ.	Υποσταθμός: 31 τ.μ.
Συνολο υπαρχ. κτιρίων: 11598 τ.μ.	Συνολο υπαρχ. δόμησης: 49680 τ.μ.


Συνολο καύσης: 12142 < 14168,60 τ.μ.	Συνολο δόμησης: 49646 < 70843 τ.μ.

ΠΑΡΕΚΛΙΣΗ
 ΥΠΟΛΟΙΠΟΝ ΚΤΗΡΙΟΥ - ΚΥΡΙΟΣ ΧΩΡΟΣ

ΕΘΝΙΚΟ ΤΥΠΟΓΡΑΦΕΙΟ
 Για τεχνικούς λόγους στο σχεδιαστικό
 έγινε αλλαγή στο ποσοστό 2,4 %

ΕΡΓΟΔΟΤΗΣ:

ΔΕΠΑΝΟΜ Α.Ε.



ΕΡΓΟ: ΜΕΛΕΤΗ ΕΚΣΥΓΧΡΟΝΙΣΜΟΥ ΤΜΗΜΑΤΟΣ
 ΕΠΙΘΕΤΩΝ ΠΕΡΙΣΤΑΤΙΚΩΝ & ΛΟΙΠΩΝ ΧΩΡΩΝ
 ΤΟΥ ΓΕΝΙΚΟΥ ΝΟΣΟΚΟΜΕΙΟΥ ΘΕΣΣΑΛΟΝΙΚΗΣ
 "ΙΠΠΟΚΡΑΤΕΙΟ"



ΑΡΧΙΤΕΚΤΟΝΙΚΗ ΟΡΙΣΤΙΚΗ ΜΕΛΕΤΗ



ΤΕΧΝΙΚΟΣ ΕΥΘΥΝΟΣ: ΜΕΤΕ ΣΥΖΜ Α.Ε. ΚΑΜΑΚΙΑ 1.500

ΑΡΧΙΤΕΚΤΟΝΙΚΗ ΜΕΛΕΤΗ: ΜΕΤΕ ΣΥΖΜ Α.Ε. ΑΡΧΙΤΕΚΤΟΝΙΚΗ ΜΕΛΕΤΗ

ΣΤΑΤΙΚΗ ΜΕΛΕΤΗ: ΜΕΤΕ ΣΥΖΜ Α.Ε. ΣΤΑΤΙΚΗ ΜΕΛΕΤΗ

ΣΥΜΒΟΥΧΟΣ: ΝΙΚΟΛΑΟΣ ΚΑΛΑΤΗΣ ΣΥΜΒΟΥΧΟΣ


ΗΛΕΚΤΡΟΛΟΓΙΚΗ ΜΕΛΕΤΗ: Π. ΚΟΚΚΑΡΗΣ & ΣΥΝΕΡΓΑΤΕΣ Ε.Τ.Ε. ΗΛΕΚΤΡΟΛΟΓΙΚΗ ΜΕΛΕΤΗ

ΠΛΗΡΗΣ ΕΛΕΓΧΟΣ: Α.Ε.Φ.Α.Κ.Σ. ΑΡΧΙΤΕΚΤΟΝΙΚΗ ΜΕΛΕΤΗ

ΚΟΝΣΤΑΝΤΙΝΟΣ ΑΕΦΑΚΗΣ ΑΡΧΙΤΕΚΤΟΝΙΚΗ ΜΕΛΕΤΗ

ΘΕΣΣΑΛΟΝΙΚΗ ΙΟΥΝΙΟΣ 2002



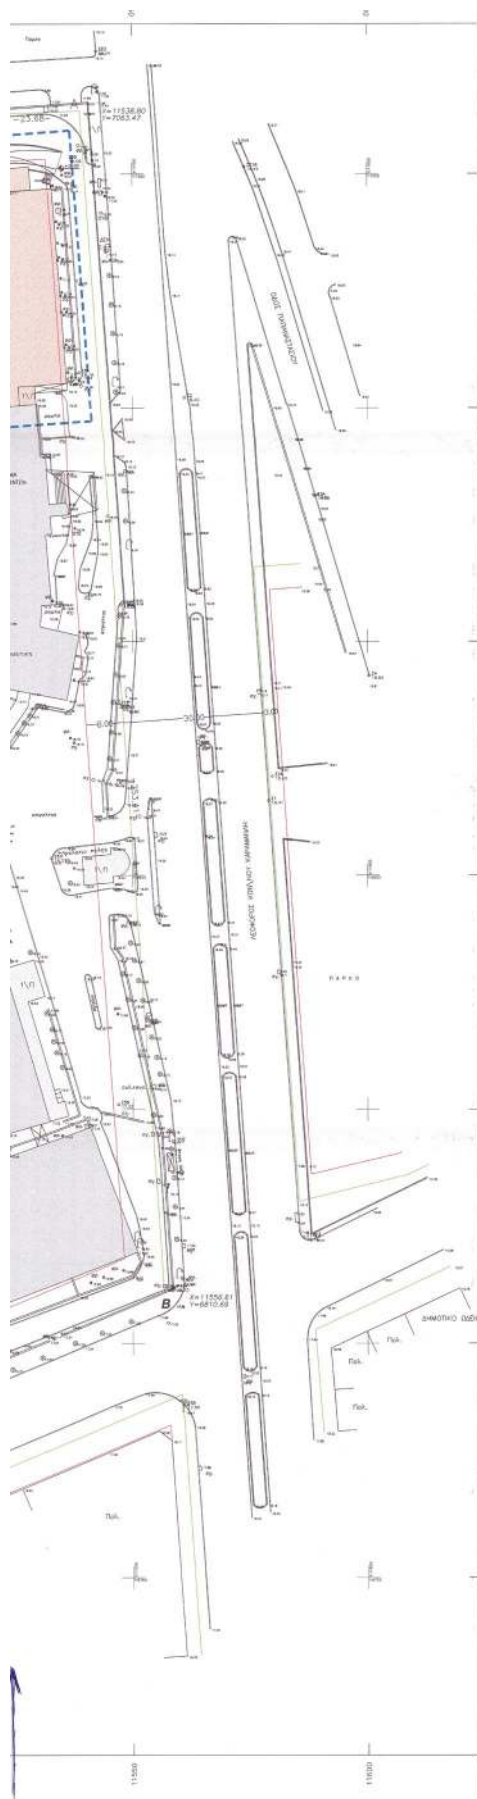

ΣΤΟΙΧΕΙΑ ΕΡΕΤΝΑΣ ΙΔΙΩΤΗ ΜΗΧΑΝΙΚΟΥ

Α. ΟΡΟΙ ΔΟΜΗΣΗΣ

ΔΙΑΤΑΓΜΑ ΥΠΟΜΟΝΙΑΣ Π.Δ. 18-7-89 / ΦΕΚ 339/2-8-89
 ΕΛΛΗΝΙΚΑ ΟΡΙΑ ΤΡΟΠΟΠΟΙΗΣΗ Π.Δ. 4-1-82 / ΦΕΚ 204/5-8-82
 ΚΑΛΥΨΗ : 40 % Π.Δ. 17-8-78 Φ.Ε.Κ. 164/13-1-79 ΣΥΝΤΕΛΕΣΤΗΣ ΔΟΜΗΣΗΣ : 2 (ΔΙΟ)
 ΣΥΣΤΗΜΑ ΣΥΜΠΛΗΡΩΣΗΣ Τ405 ΣΠ. (ΤΟΝ 85 ΟΠΩΣ ΤΡΟΠΟΠΟΙΗΘΗΚΕ)
 Β. ΠΡΑΞΕΙΣ ΤΑΚΤΟΠΟΙΗΣΗΣ ΚΑΙ ΑΝΑΛΟΓΙΣΜΟΥ ΑΠΟ ΤΙΣ ΔΙΑΤΑΞΕΙΣ ΤΟΥ Ν. 2831/2000)
 Γ. ΑΡΤΟ ΚΑΙ ΟΙΚΟΔΟΜΗΣΙΜΟ ΠΡΟΚΕΤΡΕΣΕΙΣ :

ΤΟ ΟΙΚΟΠΕΔΟ Α.Β.Γ.Δ.Ε. ΕΙΝΑΙ ΑΡΤΟ ΚΑΙ ΟΙΚΟΔΟΜΗΣΙΜΟ

Δ. ΕΚΤΟΣ ΑΝΑΤΟΛΗΣ

ΤΟ ΟΙΚΟΠΕΔΟ ΕΙΝΑΙ ΕΚΤΟΣ ΑΝΑΤΟΛΗΣ

Ε. ΧΑΘΟΡΙΣΜΟΣ ΟΙΚΟΔΟΜΙΚΗΣ ΓΡΑΜΜΗΣ

Η ΟΙΚΟΔΟΜΙΚΗ ΓΡΑΜΜΗ ΟΡΙΖΕΤΑΙ ΑΠΟ ΤΑ ΑΝΑΛΗΤΙΚΑ ΣΤΟΙΧΕΙΑ ΚΑΙ
 ΕΛΑΦΡΑΙΖΕΤΑΙ ΟΠΩΣ ΣΤΟ ΣΧΕΔΙΟ

Ζ. ΑΒΕΘΗΡΙΑ ΜΕΤΡΗΣΗΣ ΤΦΟΜΕΤΡΩΝ

ΣΑΝ ΑΒΕΘΗΡΙΑ ΓΙΑ ΤΗΝ ΜΕΤΡΗΣΗ ΤΩΝ ΤΦΟΜΕΤΡΩΝ ΠΑΡΘΕΚΕ ΑΠΟΛΑΤΟ ΤΦΟΜΕΤΡΟ

Η. ΕΜΒΛΩΝ ΟΙΚΟΠΕΔΟΥ

35421.50 μ²

ΑΠΟ ΤΟ ΟΙΚΟΠΕΔΟ ΔΕΝ ΔΙΕΡΧΕΤΑΙ ΡΕΥΜΑ ΤΦΦΑΝΣ ΤΑΞΗΣ

ΠΙΣΤΩΤΗΝ ΔΙΑΔΕΝ ΙΔΙΟΚΤΗΤΗ

Α.Β.Γ.Δ.Ε.Α

Ο ΠΡΟΓΡΑΜΜΑΝΟΜΕΝΟΣ ΙΔΙΟΚΤΗΤΗΣ ΤΟΥ ΟΙΚΟΠΕΔΟΥ
 ΠΟΤ ΦΑΙΝΕΤΑΙ ΣΤΟ ΔΙΑΓΡΑΜΜΑ ΑΥΤΟ ΜΕ ΣΤΟΙΧΕΙΑ
 ΔΗΛΩΝΟ ΟΤΙ ΤΑ ΟΡΙΑ ΠΟΤ ΕΧΩ ΤΑΠΟΠΟΙΗΣΕΙ Σ'ΑΥΤΟ ΕΙΝΑΙ ΟΡΘΑ

ΘΕΣ/ΝΙΚΗ
 Ο ΔΙΑΔΕΝ

ΕΘΝΙΚΟ ΤΥΠΟΓΡΑΦΕΙΟ
 16 ΤΕΧΝΟΛΟΓΙΑΣ (ΕΥΡΩΠΑΪΚΟ ΣΥΣΤΗΜΑ)
 31 %

ΥΠΟΜΝΗΜΑ

---	ΠΕΡΙΟΧΗ ΕΠΕΜΒΑΣΗΣ
---	ΔΙΑΡΡΥΘΜΙΣΗ Τ.Ε.Π. - ΜΑΘΗΤΙΚΟΣ ΤΟΜΟΓΡΑΦΟΣ
---	ΜΕΘ ΚΤΥΡΟ ΑΝΩΔΟΣΙΑΣ

ΕΠΙΡΑΦΗ

ΔΕΠΑΝΟΜ Α.Ε.



ΕΡΓΟ: ΜΕΛΕΤΗ ΕΚΣΥΓΧΡΟΝΙΣΜΟΥ ΤΜΗΜΑΤΟΣ
 ΕΠΕΙΓΟΝΤΩΝ ΠΕΡΙΣΤΑΤΙΚΩΝ & ΛΟΙΠΩΝ ΧΩΡΩΝ
 ΤΟΥ ΓΕΝΙΚΟΥ ΝΟΣΟΚΟΜΕΙΟΥ ΘΕΣΣΑΛΟΝΙΚΗΣ
 "ΙΠΠΟΚΡΑΤΕΙΟ"



ΑΡΧΙΤΕΚΤΟΝΙΚΗ ΟΡΙΣΤΙΚΗ ΜΕΛΕΤΗ


ΤΟΠΟΓΡΑΦΙΚΟ

ΣΥΝΤΕΛΕΣΤΗΣ: Α.Β.Γ.Δ.Ε.Α
 ΚΑΛΩΣΚΑ 1:500

ΤΕΧΝΙΚΕΣ ΣΥΜΒΟΥΛΕΣ

ΑΡΧΙΤΕΚΤΟΝΙΚΗ ΜΕΛΕΤΗ: ΜΕΤΕ ΣΥΣΤ. Α.Ε.

ΙΒΙΤΕΛΙΑ ΔΟΥΚΑ
 ΠΑΡΩΣ ΧΑΤΖΗΚΟΣΜΑΙ
 ΜΑΡΙΑ ΚΟΥΚΟΥΤΗ

ΣΤΑΤΙΚΗ ΜΕΛΕΤΗ: ΜΕΤΕ ΣΥΣΤ. Α.Ε.

ΝΙΚΟΛΑΟΣ ΧΑΛΑΤΗΣ
 ΑΝΤΩΝΙΟΣ ΤΟΚΑΤΑΜΗΣ
 ΝΑΙΑΣ ΠΑΠΑΔΟΠΟΥΛΟΣ

ΣΥΜΒΟΥΛΟΙ: ΝΑΜΗΧΑΝΟΛΟΓΙΚΗ ΜΕΛΕΤΗ: ΓΕΩΡΓΙΟΣ ΔΕΛΕΓΑΤΗΣ Ε.Τ.Ε.

Για τον Τομέα Συμβολής: ΑΡΧΙΤΕΚΤΟΝΙΚΗ - ΜΗΧΑΝΙΚΟΙ

ΜΕΤΕ ΣΥΣΤ. Α.Ε.

Α.Β.Γ.Δ.Ε.Α







Αριθ. 4763

(2)

Κήρυξη αναδασωτέας εκτάσεως 2,650 στρεμμάτων, στη θέση «Ξηροκάμπι», περιφέρειας Δημοτικού Διαμερίσματος Σκοτίνας, Δήμου Αν. Ολύμπου - Νομού Πιερίας.

Ο ΓΕΝΙΚΟΣ ΓΡΑΜΜΑΤΕΑΣ
ΠΕΡΙΦΕΡΕΙΑΣ ΚΕΝΤΡΙΚΗΣ ΜΑΚΕΔΟΝΙΑΣ

Έχοντας υπόψη:

1. Τις δ/ξεις για διοικητική αποκέντρωση του Ν. 3200/55 όπως τροποποιήθηκε και συμπληρώθηκε μεταγενέστερα με το Ν.Δ 532/70.

2. Το άρθρο 117 παρ. 3 του Συντάγματος.

3. Τις διατάξεις του Ν. 998/79 «περί προστασίας των δασών κλπ» και ειδικότερα:

α) Του άρθρου 41 παρ. 1 β) του άρθρου 38 παρ. 2

4. Τις δ/ξεις του άρθρου 12 παρ. 2 του Ν. 2040/92.

5. Τις δ/ξεις του Ν. 2240/94 «συμπλήρωση δ/ξεων για τη Νομική Αυτοδιοίκηση αρ. 6 παρ. 7.

6. Του Ν. 2399 (ΦΕΚ 90/Α/27.5.96) «Υλοποίηση της εισοδηματικής πολιτικής έτους 1996 για μισθούς και συντάξεις».

7. Τις δ/ξεις του Υπουργείου Γεωργίας:

α) 160417/1180/8.7.80 β) 182447/3049/24.9.90.

8. Την 5631/11.8.2000 (ΦΕΚ 1339/Β'/2000) απόφαση του Γενικού Γραμματέα Περιφέρειας Κεντρικής Μακεδονίας.

9. Την 2091/10.7.2003 πρόταση του Δασονομείου Λιτόχωρου «περί κηρύξεως Αναδασωτέας της αναφερομένης στο θέμα εκτάσεως, αποφασίζουμε:

Κηρύσσουμε αναδασωτέα με σκοπό τη διατήρηση του χαρακτήρα της δασικής έκτασης, που εκχερσώθηκε παράνομα από τον Κουκουσά Γρηγόριο του Βασιλείου, κα-

τοίκου Σκοτίνας, την δημόσια δασική έκταση εμβαδού 2,650 στρ., που βρίσκεται στη θέση «Ξηροκάμπι» περιφέρειας Δημοτικού Διαμερίσματος Σκοτίνας Δήμου Ανατ. Ολύμπου Νομού Πιερίας.

Προσδιορίζεται από τα στοιχεία Α) Ε1 εμβαδού 1296,30 τμ. Ρ, Π, Ο, Ξ, Ν, Μ, Σ, Γ, Δ', Ι, Κ, Ρ και Β) η Ε2 εμβαδού = 1353,25 τμ., Ε', Ζ, Η', Θ', Ι'Τ', Η, Θ, Ε', ήτοι συνολικού εμβαδού $E1 + E2 = 1296,30 + 1353,25 = 2,650$ στρέμματα και έχει όρια:

$E1 = 1296,30$ στρέμματα

Ανατολικά: Με αγρό που κατέχεται από τον Κουκουσά Δημήτριο

Δυτικά: Με αγροτικό δρόμο

Βόρεια: Με αγρό ιδίου

Νότια: Με αγρό ιδίου

$E2 = 1353,25$ στρέμματα

Ανατολικά: Με αγρό που κατέχεται από τον Γερομιχαλό Αστέριο.

Δυτικά: Με αγροτικό δρόμο.

Βόρεια: Με αγρό ιδίου.

Νότια: Με αγρό που κατέχεται από τον Γερομιχαλό Αστέριο,

Όπως φαίνεται στο συνημμένο διάγραμμα που αποτελεί αναπόσπαστο μέρος της απόφασης αυτής. Η αποκατάσταση της δασικής βλάστησης θα γίνει με φυσική αναγέννηση.

Η απόφαση αυτή να δημοσιευθεί στην Εφημερίδα της Κυβερνήσεως.

Κατερίνη, 17 Ιουλίου 2003

Με εντολή Γενικού Γραμματέα Περιφέρειας

Ο Διευθυντής

ΝΙΚ. ΠΑΣΧΑΛΟΥΔΗΣ

**ΤΟΠΟΓΡΑΦΙΚΟ ΔΙΑΓΡΑΜΜΑ**

Έκτασης με στοιχεία Α-Β-Γ-Δ-Ε-Ζ-Η-Θ-Ι-Κ-Λ-Α
που βρίσκεται στη θέση "Ξηροκάμπι" περιφέρειας
Δημ. Διαμερίσματος Σκοτίνας Δήμου Αν. Ολύμπου
Ν. Πιερίας.
Εμβαδού Ε = 8648,95 τ.μ.

κλίμακα 1:500

$\varphi = 40^\circ 15'$
 $\lambda = -01^\circ 15'$

Κατερίνη Μαλός 2003
ο συντάκτης

Γεωργίου Παναγιώτης
Εργ. Τοπογράφος

ΒΕΒΑΙΩΣΗ

Βεβαιώνεται ότι οι εκτάσεις με στοιχεία Ρ-Π-Ο-
Ξ-Ν-Μ-Σ-Τ-Υ-Φ-Χ-Ψ-Ω-Α'-Β'-Γ'-Δ'-Ι-Κ-Ρ και
Ε'-Ζ'-Η'-Θ'-Ι'-Κ'-Λ'-Μ'-Ν'-Ξ'-Ο'-Π'-Ρ'-Ε'-Σ'-
Τ'-Η'-Θ'-Ε' εμβαδού Ε1 = 1298,30 τ.μ. και
Ε2 = 1353,25 τ.μ. αντίστοιχα, που βρίσκονται στη
θέση "Ξηροκάμπι" περιφέρειας Δημ. Διαμερίσματος
Σκοτίνας του Δήμου Αν. Ολύμπου Ν. Πιερίας,
ειχερωθήκαν και κατέχονται παράνομα από τον
Κουκουσά Γρηγόριο κάτοικο Σκοτίνας

Κατερίνη Μαλός 2003
ο βεβαιών

Νικόλαος Αλέξανδρος
Δασολόγος

Σχεδίαση: Φαρμάκη Πουλυχερία Ε.Δ.Ε.

