



04009621609030008



9675

ΕΦΗΜΕΡΙΣ ΤΗΣ ΚΥΒΕΡΝΗΣΕΩΣ

ΤΗΣ ΕΛΛΗΝΙΚΗΣ ΔΗΜΟΚΡΑΤΙΑΣ

ΤΕΥΧΟΣ ΤΕΤΑΡΤΟ

Αρ. Φύλλου 962

16 Σεπτεμβρίου 2003

ΠΕΡΙΕΧΟΜΕΝΑ

ΑΠΟΦΑΣΕΙΣ

- Καθορισμός ορίων αιγιαλού, παραλίας στη θέση Κουνούπι Δήμου Κρανιδίου Ν.Αργολίδος..... 1
- Κήρυξη αναδασωτέας έκτασης 1,845 στρεμμάτων στη θέση «Τάπια» ή «Φαλιδού», Οικισμού Μεθώνης, Δήμου Μεθώνης Νομού Μεσσηνίας..... 2

ΑΠΟΦΑΣΕΙΣ

Αριθ. 1068511/6068/Β0010

(1)

Καθορισμός ορίων αιγιαλού, παραλίας στη θέση Κουνούπι Δήμου Κρανιδίου Ν. Αργολίδος.

Ο ΥΦΥΠΟΥΡΓΟΣ ΟΙΚΟΝΟΜΙΑΣ ΚΑΙ ΟΙΚΟΝΟΜΙΚΩΝ

Έχοντας υπόψη:

1. Τις διατάξεις του Ν.2971/2001 (ΦΕΚ 285 τ.Α'/19.12.2001) «Περί αιγιαλού και παραλίας».
2. Τις διατάξεις του Ν.Δ.439/70 «περί συμπλήρωσης των διατάξεων περί αιγιαλού».
3. Τις διατάξεις του Ν. 3200/55 «Περί διοικητικής αποκέντρωσης», όπως αυτές τροποποιήθηκαν και ισχύουν σήμερα με τα Ν.Δ. 532/70, Β.Δ.704/70, Β.Δ.705/70, Β.Δ.192/72, Π.Δ.71/84, Π.Δ.347/86, Ν.2026/92 και Π.Δ.97/93.
4. Τις διατάξεις του άρθρου 19 παρ.5 Ν.2344/95, του άρθρου 52 παρ.6 του Ν.2218/1994, του άρθρου 4 παρ.7 του Ν.2240/94, δυνάμει των οποίων αρμοδιότητες του Υπουργείου Οικονομικών που είχαν μεταβιβασθεί στους Νομάρχες ανήκουν στον Περι/κό Δ/ντή, σε συνδυασμό με αυτές του άρθρου 14 παρ.2 του Ν.2399/96, με τις οποίες προβλέπεται η κατάργηση των θέσεων των Περιφερειακών Δ/ντών, οι αρμοδιότητες πλέον του οποίου περιήλθαν στο Γενικό Γραμματέα της Περιφέρειας και ασκούνται από τον Αναπληρωτή Περιφερειακό Διευθυντή.
5. Τις διατάξεις του τετάρτου εδαφίου της παρ.2 του άρθρου 1 και της παρ.6 του ιδίου άρθρου του Ν.2503/97 «Διοίκηση, Οργάνωση, Στελέχωση της Περιφέρειας, ρύθμιση θεμάτων για την Τοπική Αυτοδιοίκηση και άλλες δια-

τάξεις» (ΦΕΚ 107 τ.Α'), σύμφωνα με τις οποίες οι Περιφερειακές Υπηρεσίες του Υπουργείου Οικονομικών, που συγκροτούσαν την Περιφερειακή Διοίκηση του Νομού ή της Νομαρχίας δεν υπήχθησαν στην ενιαία οργανική μονάδα της Περιφέρειας, ούτε καταργήθηκαν, αλλά αποτελούν από 1.9.97 Υπηρεσίες του Υπουργείου Οικονομικών.

6. Το 28979/31.7.97 έγγραφο της Δ/νσης Διοίκησης του Υπ. Εσωτερικών, Δημ. Διοίκησης και Αποκέντρωσης, σύμφωνα με το οποίο οι αρμοδιότητες του Γενικού Γραμματέα της Περιφέρειας σε θέματα Υπηρεσιών του Υπ. Οικονομικών μεταφέρονται από 1.9.97 στον Υπουργό Οικονομικών.

7. Την 1065956/863/Α0006/15.7.03 (ΦΕΚ 985/τ.Β'/16.7.2003) κοινή απόφαση των Πρωθυπουργού και Υπουργού Οικονομίας και Οικονομικών, περί ανάθεσης αρμοδιοτήτων του Υπουργού Οικονομίας και Οικονομικών στους Υφυπουργούς».

8. Τη 1115093/1378/Α0006/17.12.2001 (ΦΕΚ 1720 τ.Β'/21.12.2001) απόφαση του Υφυπουργού Οικονομικών, περί μεταβίβασης αρμοδιοτήτων του Υφυπουργού Οικονομικών στο Γενικό Γραμματέα, στους Γενικούς Διευθυντές κ.λπ. του Υπουργείου Οικονομικών, όπως αυτή τροποποιήθηκε με την 1041136/468/Α0006/18.5.2002 (ΦΕΚ 633/22.5.2002 τ.Β') απόφαση του Υφυπουργού Οικονομίας και Οικονομικών.

9. Την από 20.5.03 έκθεση της Επιτροπής καθορισμού των ορίων αιγιαλού-παραλίας στη θέση Κουνούπι Δήμου Κρανιδίου Ν. Αργολίδος και το από Οκτώβριο 2002 τοπογραφικό διάγραμμα κλίμακας 1:500, το οποίο έχει συνταχθεί από τον Αντώνη Αντωνόπουλο Τοπογράφο-Μηχανικό σε δύο (2) πινακίδες και ελέγχθηκε για την ακρίβεια της αποτύπωσης στις 5.11.2002 από τον Αλέξανδρο Σερετόπουλο Πολιτικό Μηχανικό υπάλληλο της Τ.Υ.Δ.Κ. Αργολίδος και θεωρήθηκε την ίδια ημερομηνία από το Δημ. Μπασιάκο Προϊστάμενο της Τ.Υ.Δ.Κ. Αργολίδος.

10. Το 544.5/275/03/ΑΡ.ΣΧ.318/31.3.2003 έγγραφο του Γενικού Επιτελείου Ναυτικού, αποφασίζουμε:

Επικυρώνουμε την από 20.5.2003 έκθεση της κατά το άρθρο 3 του Ν.2971/2001 αρμόδιας Επιτροπής περί χάραξης των ορίων αιγιαλού παραλίας στη θέση Κουνούπι Δήμου Κρανιδίου Ν. Αργολίδος, καθώς επίσης και το από Οκτώβριο 2002 τοπογραφικό διάγραμμα, κλίμακας 1:500 το οποίο έχει συνταχθεί από τον Αντώνη Αντωνόπουλο Τοπογράφο Μηχανικό σε δύο (2) πινακίδες και ελέγχθηκε για

την ακρίβεια της αποτύπωσης στις 5.11.2002 από τον Αλέξανδρο Σερετόπουλο, Πολιτικό Μηχανικό υπάλληλο της Τ.Υ.Δ.Κ. Αργολίδος και θεωρήθηκε την ίδια ημερομηνία από το Δημ. Μπασιάκο Προϊστάμενο της ΤΥΔΚ Αργολίδος.

Στο τοπογραφικό αυτό διάγραμμα καθορίστηκε η οριογραμμή του αιγιαλού με κόκκινη συνεχή πολυγωνική γραμμή με στοιχεία 1, 2, 3,.....28, 29.

Η οριογραμμή της παραλίας με κίτρινη συνεχή πολυγωνική γραμμή με στοιχεία 1', 2', 3',.....24', 25'.

Η ζώνη παραλίας έχει πλάτους 10 μ. διότι δεν εξυπηρετούνται οι σκοποί του άρθρου 1 παρ.2 του Ν.2971/2001.

Μέσα στη ζώνη του αιγιαλού υπάρχουν κατασκευές αυθαίρετες για τις οποίες έχει υποβληθεί αίτηση νομιμοποίησης.

Μέσα στη ζώνη παραλίας υπάρχουν περιφράξεις, όπως αποτυπώνονται στο σχετικό τοπογραφικό διάγραμμα.

Η παρούσα απόφαση μαζί με την Έκθεση της Επιτροπής και το τοπογραφικό διάγραμμα, να δημοσιευθούν στην Εφημερίδα της Κυβερνήσεως.

Αθήνα, 22 Αυγούστου 2003

Με εντολή Υφυπουργού
Ο Γενικός Διευθυντής
Δημ. Περιουσίας & Εθν. Κληρ/των
ΣΠΥΡΟΣ Ι. ΣΤΑΘΗΣ

ΕΚΘΕΣΗ

Ναύπλιο, σήμερα 20.5.2003, ημέρα Τρίτη, συνέρχεται η Επιτροπή Καθορισμού των ορίων του αιγιαλού και παραλίας και θέσεων αμμοληψίας (άρθρου 100 Π.Δ.284/88, όπως τροποποιήθηκε με το άρθρο 3 παρ.1 του Ν.2971/2001 «περί αιγιαλού και παραλίας») στο κατάστημα της Κτηματικής Υπηρεσίας Ν. Αργολίδας, αποτελούμενη από τους:

1. Σαρρή Μαρία, Προϊσταμένη της Κτηματικής Υπηρεσίας Ν. Αργολίδας.

2. Μπασιάκο Δημήτρη του Κλάδου ΠΕ Μηχ/κών με Α' βαθμό, Προϊστάμενο της Τ.Υ.Δ.Κ.Ν. Αργολίδας.

3. Θεοφίλου Ανδρέα, Λιμενάρχη Πορτοχελίου.

4. Σκλήρη Γεώργιο, Δ/ντή της Δ/νσης Πολεοδομίας της Νομ/κής Αυτ/σης Αργολίδας.

5. Αθανασούλη Ιωάννη, του Κλάδου ΠΕ Μηχ/κών με Δ' βαθμό, υπάλληλο της Δ/νσης ΠΕΧΩ Πελοποννήσου, αναπληρωτή του Δ/ντή, με γραμματέα την Κων/να Μηναίου, του Κλάδου ΔΕ/Α' Εφορ/κών, υπάλληλο της Κτηματικής

Υπηρεσίας Ν. Αργολίδας, προκειμένου να καθορίσει τις οριογραμμές αιγιαλού-παραλίας, στη θέση «ΚΟΥΝΟΥΠΙ» Γ' Δήμου Κρανιδίου Νομού Αργολίδας.

Η Επιτροπή αφού έλαβε υπόψη:

1) Την από 4.10.2002 αίτηση των PORTER HOLDINGS INC και CONROY TRADING FINANCIAL INC.

2) Το από Οκτώβριο 2002 τοπογραφικό διάγραμμα, που συντάχθηκε από τον Αντώνη Αντωνόπουλο, Τοπογράφο Μηχ/κό, σε κλίμακα 1:500, σε (2) πινακίδες, ελέγχθηκε στις 5.11.2002 από τον Αλέξανδρο Σερετόπουλο, Πολ. Μηχ/κό, υπάλληλο της Τ.Υ.Δ.Κ. Ν. Αργολίδας και θεωρήθηκε την ίδια ημερομηνία από το Δημ. Μπασιάκο, Προϊστάμενο της Τ.Υ.Δ.Κ. Ν. Αργολίδας, όπως ορίζεται σχετικά (Ν.2971/2001 - άρθρο 4 παρ.2).

3) Τις διατάξεις του Ν.2971/2001 «περί αιγιαλού και παραλίας» και τέλος αφού μετέβη επί τόπου και σχημάτισε γνώμη α) για το πλάτος της βρεχόμενης ζώνης της ξηράς, η οποία είναι βραχύδης σε μερικά τμήματα και αμμώδης σε άλλα και β) για τα λοιπά συναφή στοιχεία.

4) Την από 5.11.2002 έκθεση αρμόδιας Επιτροπής.

5) Το Φ.544.5/275/03/Αριθ.Σχ.318/31.3.2003 έγγραφο του Γενικού Επιτελείου Ναυτικού (θετικό με προϋποθέσεις), αποφασίζει:

Καθορίζει επί του διαγράμματος αυτού, με κόκκινη συνεχή πολυγωνική γραμμή και με στοιχεία 1, 2,....., 28, 29, την οριογραμμή του αιγιαλού.

Καθορίζει επίσης με κίτρινη συνεχή πολυγωνική γραμμή και με στοιχεία Γ, 2',.....24', 25', την οριογραμμή της παραλίας (σε απόσταση 10 μ. από την οριογραμμή του αιγιαλού), προκειμένου να εξασφαλισθεί η επικοινωνία ξηράς - θάλασσας και αντίθετα, ακόμη δε για την εξυπηρέτηση εξωραϊστικών και λοιπών κοινωφελών σκοπών (σχετικό το άρθρο 1 παραγρ.2 του Ν.2971/2001).

Όλες οι κορυφές των γραμμών εξασφαλίζονται με ορθογώνιες συντεταγμένες εξαρτημένου συστήματος της Γ.Υ.Σ.


Μέσα στη ζώνη του αιγιαλού υπάρχουν κατασκευές αυθαίρετες για τις οποίες έχει υποβληθεί αίτηση νομιμοποίησης.

Μέσα στη ζώνη παραλίας υπάρχουν περιφράξεις, όπως αποτυπώνονται στο διάγραμμα.

Η Επιτροπή

Η Πρόεδρος
ΜΑΡΙΑ ΣΑΡΡΗ

Τα μέλη
(υπογραφές)

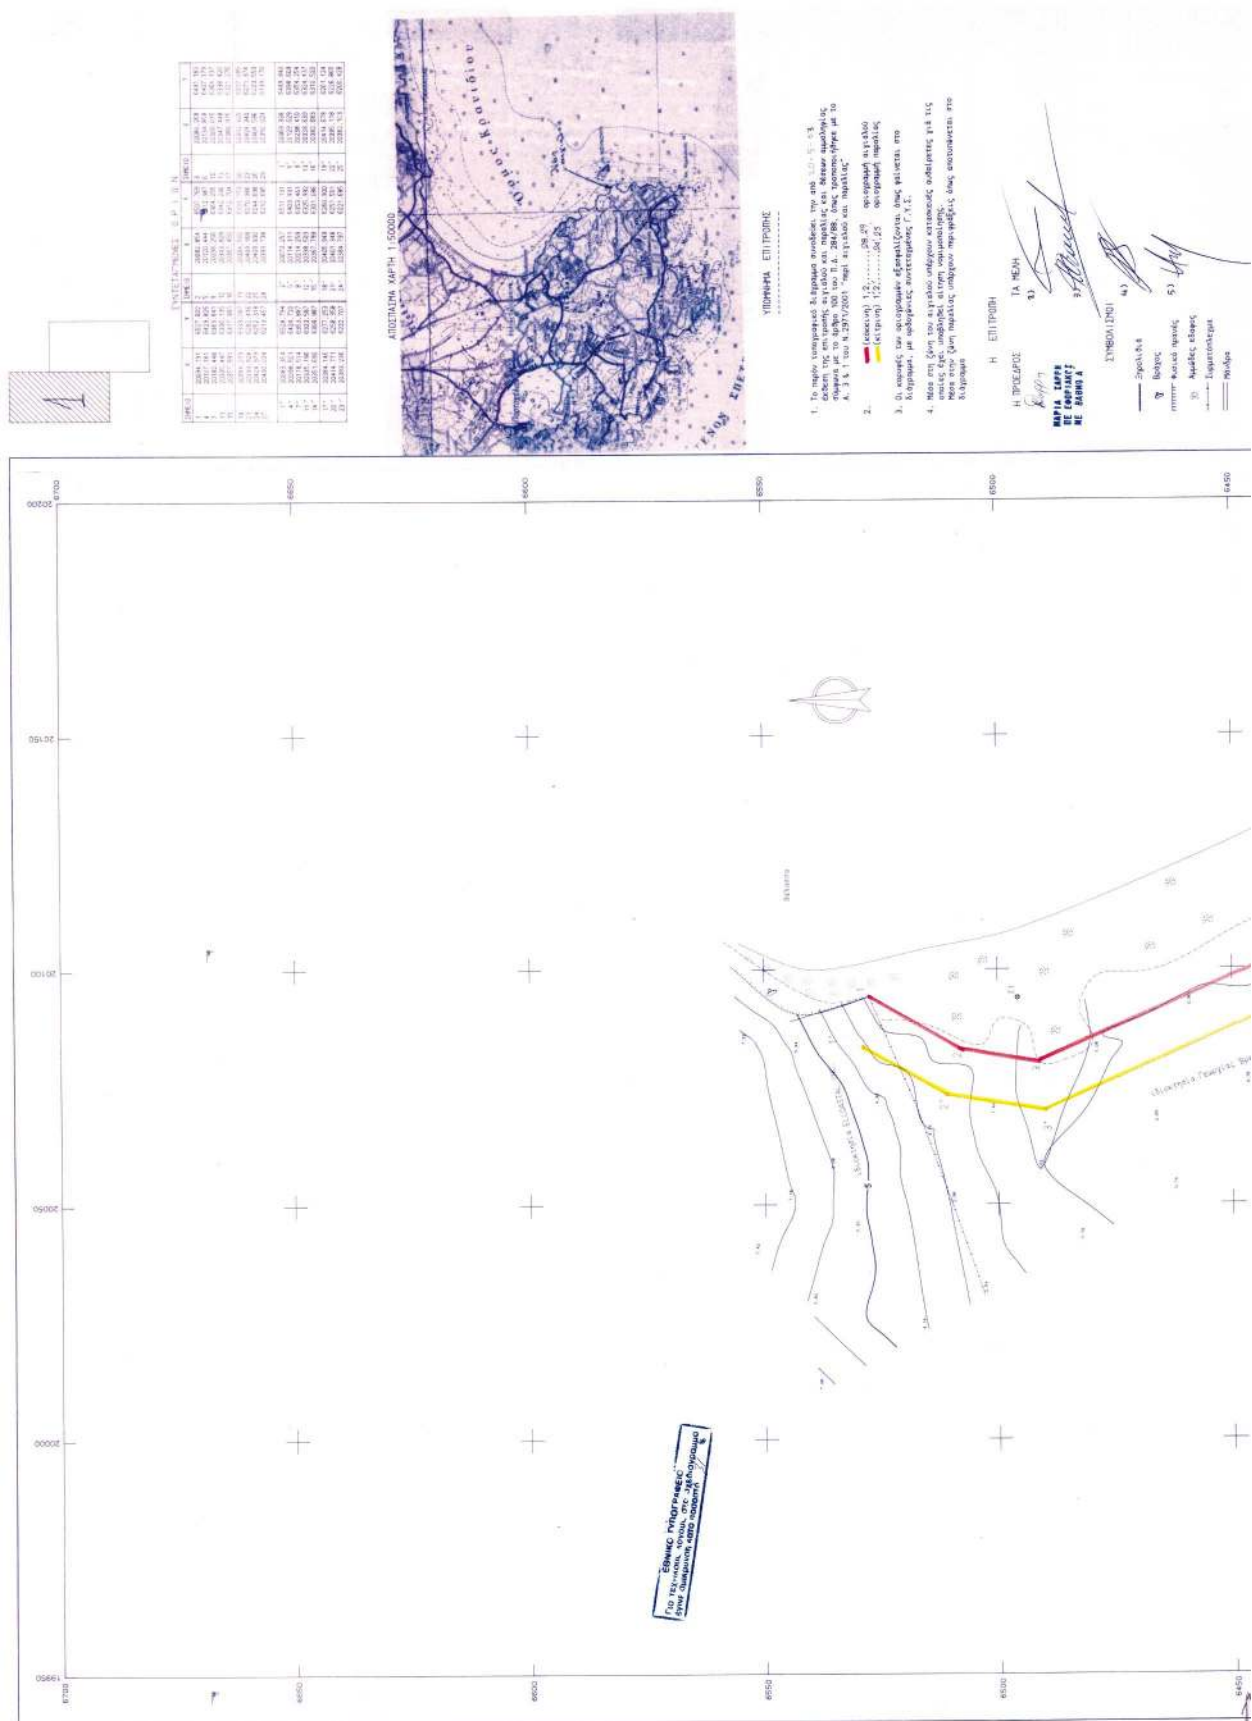
























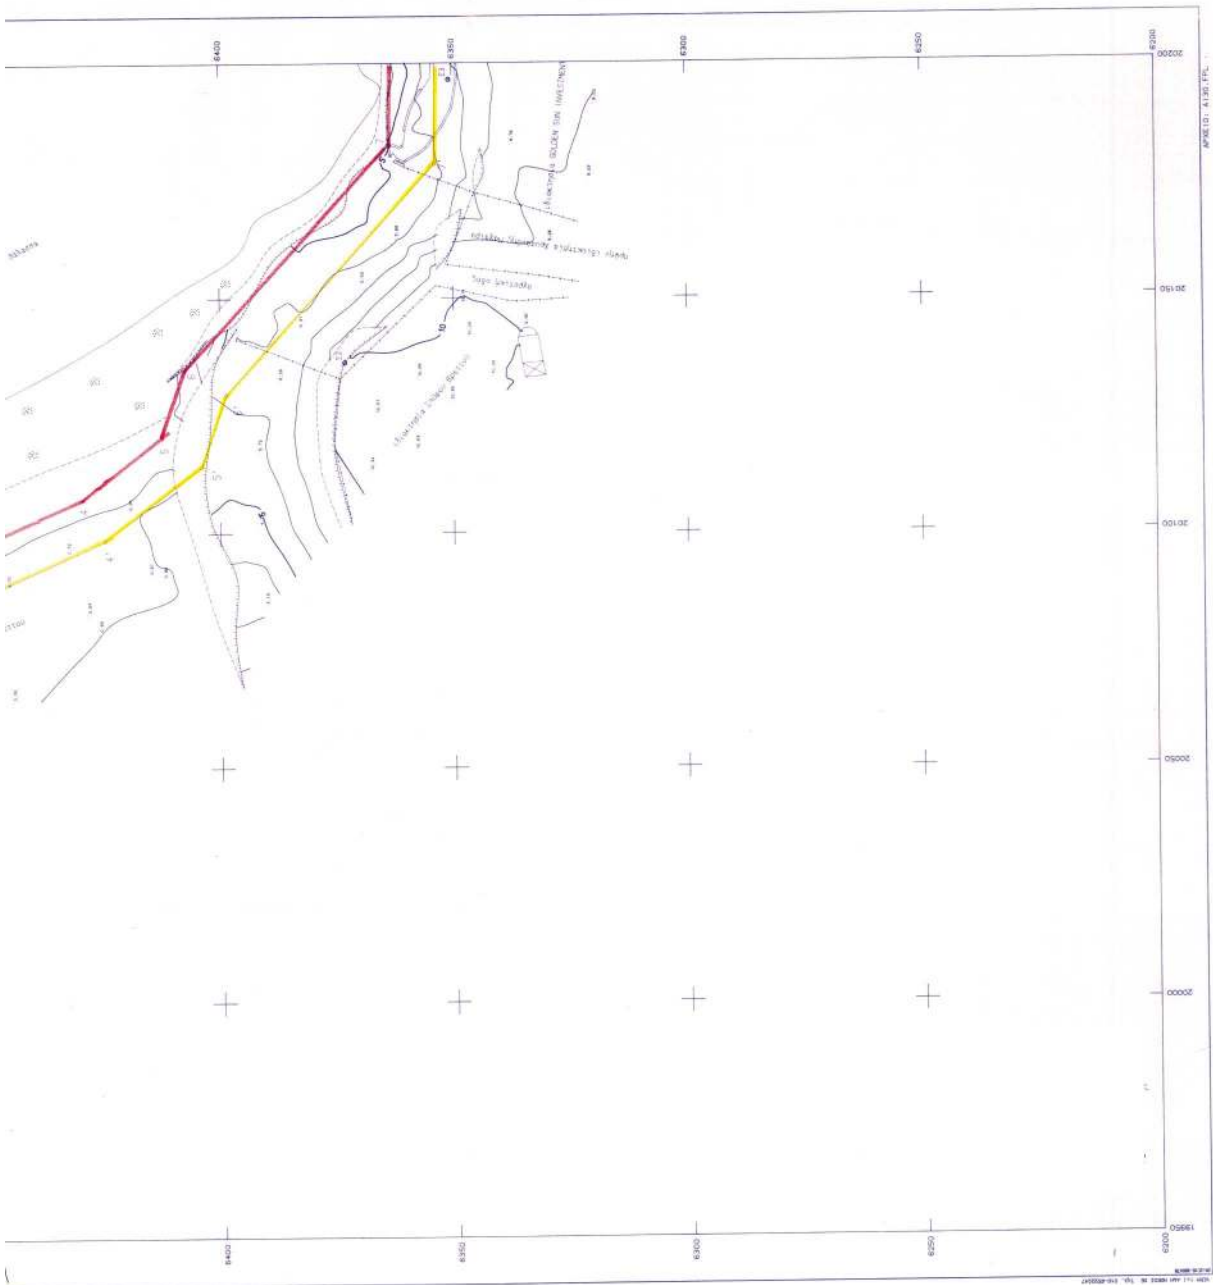

[illegible]

ΑΠΟΣΤΑΣΜΑ ΧΑΡΤΗ 1:50000

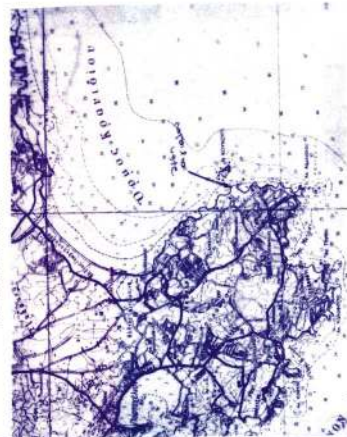

ΥΠΟΜΝΗΜΑ ΕΠΙ ΤΡΟΠΗΣ




1

1

77


22

6.

47

—

10

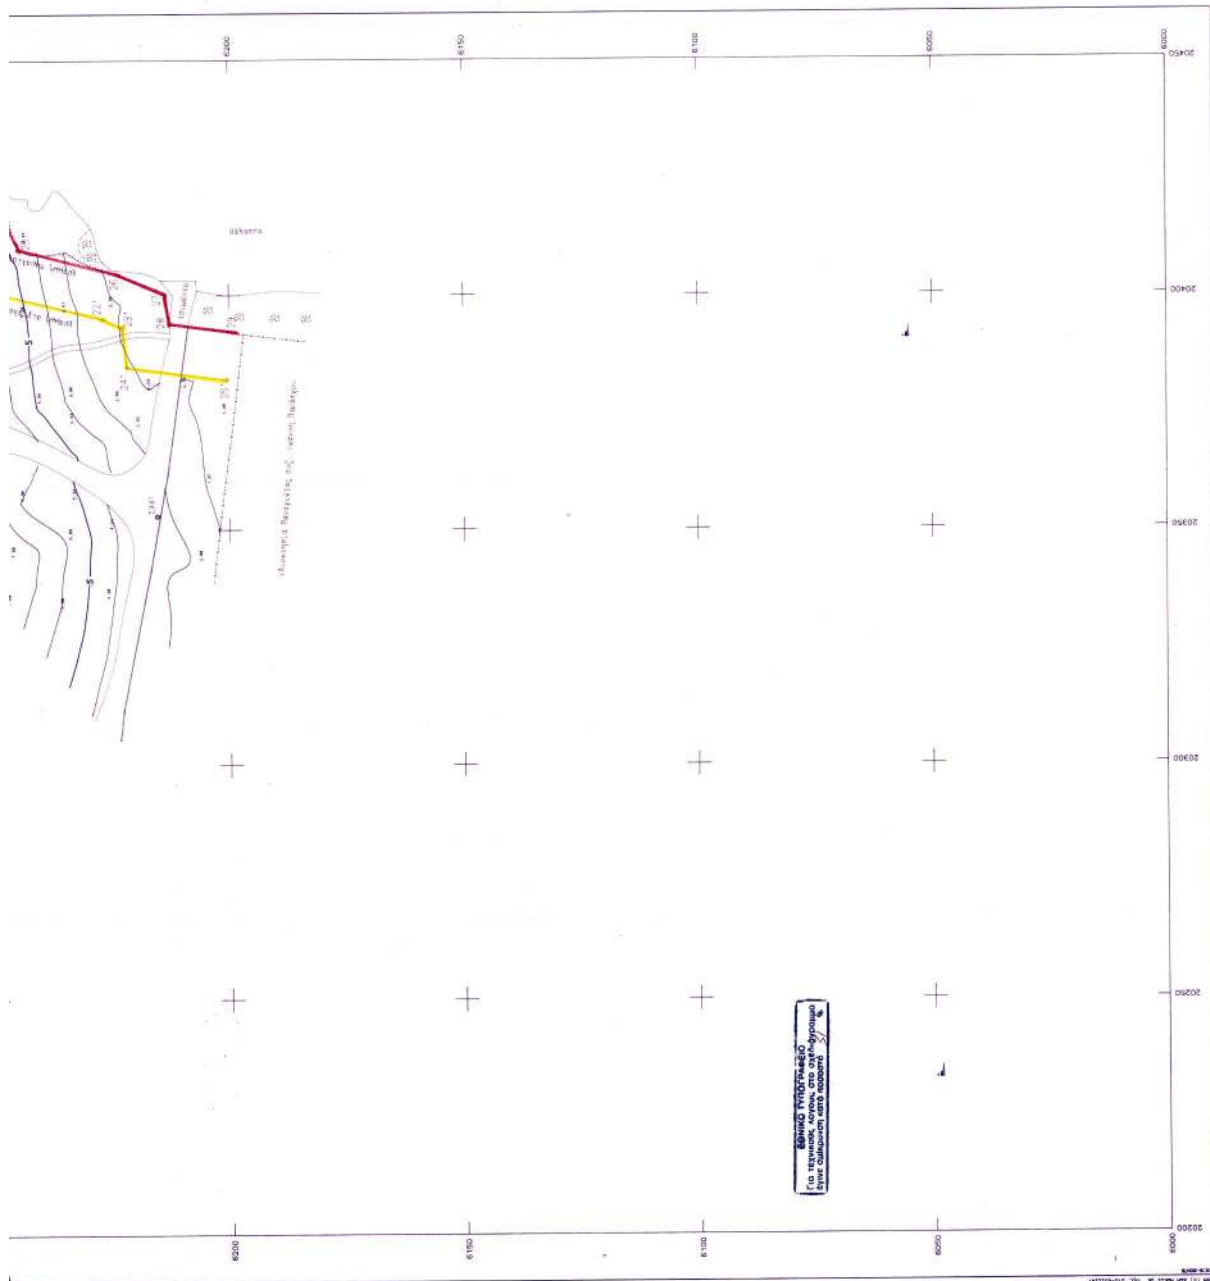


Αριθ. 3811

(2)

Κήρυξη αναδασωτέας έκτασης 1,845 στρεμμάτων, στη θέση «Τάπια» ή «Φαλιδού», Οικισμού Μεθώνης, Δήμου Μεθώνης Νομού Μεσσηνίας.

Ο ΓΕΝΙΚΟΣ ΓΡΑΜΜΑΤΕΑΣ
ΠΕΡΙΦΕΡΕΙΑ ΠΕΛΟΠΟΝΝΗΣΟΥ

Έχοντας υπόψη:

1. Τις διατάξεις του Π.Δ.51/87 «Καθορισμός των Περιφερειών της Χώρας για το σχεδιασμό κ.λπ. της περιφερειακής Ανάπτυξης».

2. Τις διατάξεις των άρθρων 1 παρ. 1 και 2, 2 παρ. 1 εδ. δ', 5 παρ. 3β, 6 παρ. 7 και 7 παρ. 2 του Ν.2503/97 «Διοίκηση, Οργάνωση, Στελέχωση της Περιφέρειας κ.λπ.».

3. Τις διατάξεις των άρθρων 24 παρ. 1 και 117 παρ. 3 του Συντάγματος.

4. Τις διατάξεις του Ν.998/79 «περί προστασίας των δασών κ.λπ.» και ειδικότερα:

α) Του άρθρου 41 παρ. 1.

β) Του άρθρου 38 παρ. 1

5. Τις δ/γές του Υπουργείου Γεωργίας:

α) 160417/1180/8.7.80.

β) 182447/3049/24.9.80.

6. Την 6453/7.8.2003 πρόταση του Δασαρχείου Καλαμάτας περί κηρύξεως αναδασωτέας, της αναφερομένης στο θέμα έκτασης, αποφασίζουμε:

Κηρύσσουμε αναδασωτέα με σκοπό την προστασία για

την επαναδημιουργία της δασικής βλάστησης που καταστράφηκε από παράνομη εκχέρσωση από 29.6.1989 μέχρι 31.12.1992 τη δημόσια δασική έκταση, εμβαδού ενός στρέμματος και οκτακοσίων σαράντα πέντε τετραγωνικών μέτρων (1,845) που βρίσκεται στη θέση «Τάπια» ή «Φαλιδού» Οικισμού Μεθώνης, Δήμου Μεθώνης και Νομού Μεσσηνίας προσδιορίζεται ως εξής: Α, Β, Γ, Δ, Ε, Ζ, Η, Θ, Ι, Κ, Α και έχει όρια:

Ανατολικά: Δημόσια δασική έκταση και ελαιώνα Ευάγγελου Καρύγιαννη.

Δυτικά: Δημόσια δασική έκταση.

Βόρεια: Ελαιώνα Ευάγγελου Καρύγιαννη.

Νότια: Δημόσια δασική έκταση και αγροτική οδό πέραν της οποίας ελαιώνας Όλγας Καραγλάνη.

Όπως φαίνεται στο συνημμένο διάγραμμα κλίμακας 1:1000 που συντάχθηκε από το Δασοπόνο του Δασαρχείου Καλαμάτας Κυριάκο Πίκουλα και εντοπίζεται στο απόσπασμα Φύλλο Χάρτη «Πύλος» κλίμακας 1:50.000 και αποτελεί αναπόσπαστο μέρος της απόφασης αυτής. Προβλέπεται φυσική αναγέννηση της δασικής βλάστησης που καταστράφηκε.

Η απόφαση αυτή να δημοσιευθεί στην Εφημερίδα της Κυβερνήσεως.

Καλαμάτα, 29 Αυγούστου 2003

Ο Γενικός Γραμματέας Περιφέρειας
ΑΝΤΩΝΗΣ ΜΑΤΣΙΓΚΟΣ

ΔΗΜΟΣΙΑΣ ΔΑΣΙΚΗΣ ΕΚΤΑΣΗΣ ΣΤΗ ΘΕΣΗ «ΤΑΠΙΑ Η ΦΑΛΙΔΟΥ» ΠΕΡΙΟΧΗΣ ΔΗΜΟΤΙΚΟΥ ΔΙΑΜΕΡΙΣΜΑΤΟΣ ΜΕΘΩΝΗΣ ΔΗΜΟΥ ΜΕΘΩΝΗΣ ΠΟΥ ΚΑΤΑΛΗΦΘΗΚΕ ΚΑΙ ΕΚΧΕΡΙΣΘΗΚΕ ΠΑΡΑΝΟΜΑ ΑΠΟ ΤΟΝ ΕΥΑΓΓΕΛΟ ΠΑΝΑΓΙΩΤΗ ΚΑΡΥΠΑΝΝΗ ΚΑΤΟΙΚΟ ΜΕΘΩΝΗΣ

ΤΟΠΟΓΡΑΦΙΚΟ ΔΙΑΓΡΑΜΜΑ

ΕΘΝΙΚΟ ΤΥΠΟΓΡΑΦΕΙΟ



ΠΙΝΑΚΑΣ ΣΥΝΤΕΤΑΓΜΕΝΩΝ

	X	Y
A	296912	4077148
B	296891	4077151
Γ	296869	4077148
Δ	296856	4077143
E	296853	4077160
Z	296824	4077180
H	296812	4077181
Θ	296889	4077177
I	296893	4077171
K	296908	4077164
Λ	296911	4077167
A1	296886	4077156
A2	296865	4077160
E1	296865	4077167
E2	296874	4077167


ΚΛΙΜΑΚΑ 1:1000
ΕΜΒΑΔΟ Ε(Α,Β,...Κ,Α)= 1.845 στρ.

Ανήκει στην αριθ. 381163 απόφαση
στη Γενικού Γραμματέα Περιφέρειας Πελοποννήσου (Διεύθυνση Δασών Μεσσηνίας).


ΥΠΟΜΗΝΗΜΑ
ΕΞ ΕΙΣΕΒΑΘΜΙΑΣ
Α.Α1, Α2 ΒΑΘΜΙΑ

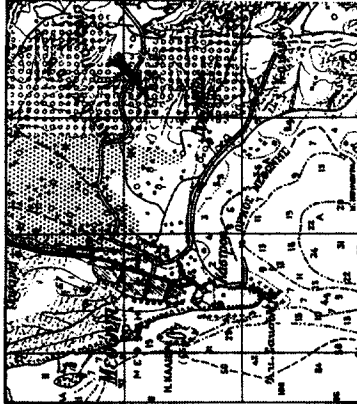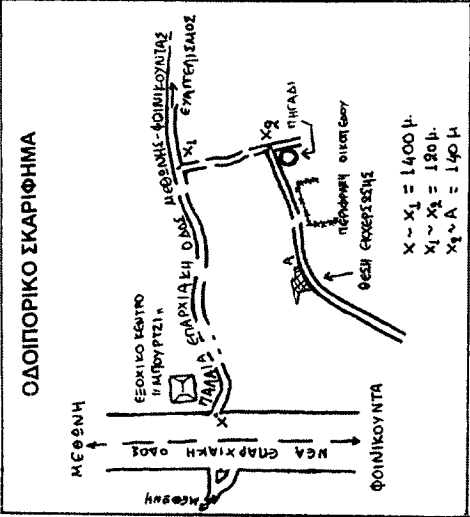

ΑΠΟΣΠΑΣΜΑ Φ. ΧΑΡΤΟΥ « ΠΥΛΟΣ »
Γ.Υ.Σ. 1977 - ΚΛΙΜΑΚΑ 1:50000
• ΘΕΣΗ ΕΚΧΕΡΙΣΘΕΙΣΑΣ ΕΚΤΑΣΗΣ

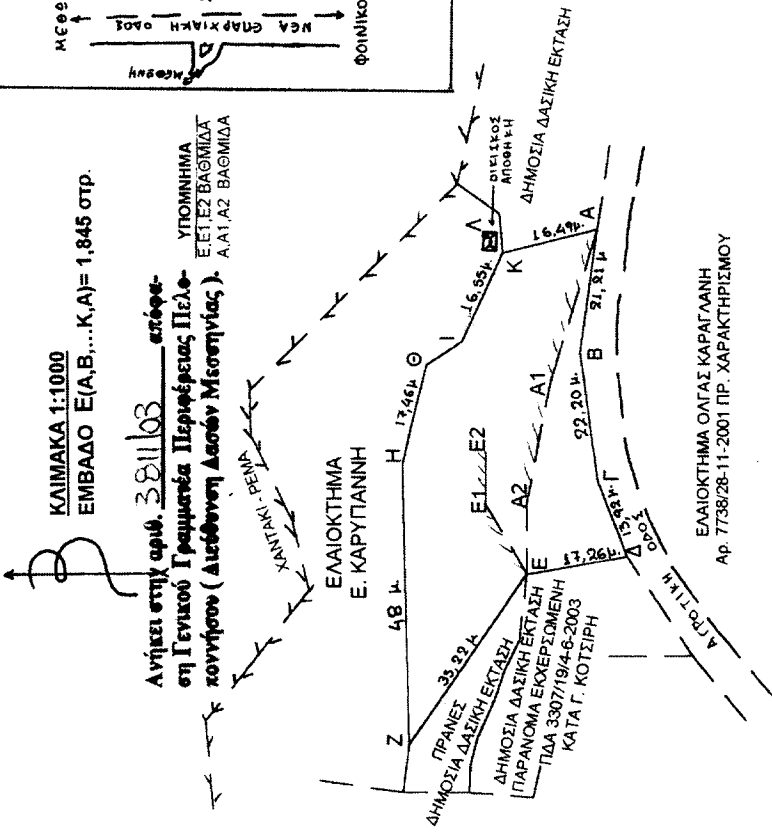

5-8-2003

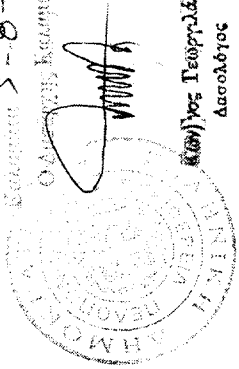

14/8

ΠΑΝΑΓΙΩΤΗΣ ΜΠΑΖΙΓΟΣ
ΔΑΣΟΛΟΓΟΣ ΜΕ ΒΑΘΜΟ Δ/ΝΤΗ

ΠΥΛΟΣ 1-7-2003
Ο ΣΥΝΤΑΚΤΗΣ

ΠΙΝΟΣ ΚΥΡΙΑΚΟΣ
ΔΑΣΟΛΟΓΟΣ

Τρίτολη...
Γενικός Γραμματέας
Περιφέρειας Πελοποννήσου

