



04009912309030008



9907

ΕΦΗΜΕΡΙΣ ΤΗΣ ΚΥΒΕΡΝΗΣΕΩΣ

ΤΗΣ ΕΛΛΗΝΙΚΗΣ ΔΗΜΟΚΡΑΤΙΑΣ

ΤΕΥΧΟΣ ΤΕΤΑΡΤΟ

Αρ. Φύλλου 991

23 Σεπτεμβρίου 2003

ΠΕΡΙΕΧΟΜΕΝΑ

ΑΠΟΦΑΣΕΙΣ

- Αναγκαστική απαλλοτρίωση ακινήτου στη θέση «Πύδνα» Μακρυγιάλου Νομ. Πιερίας για αρχαιολογικούς σκοπούς. 1
- Επικύρωση καθορισμού οριογραμμών τμήματος ρέματος στο 6ο χλμ. της Εθνικής Οδού Αλεξανδρούπολης - Κομοτηνής, κατάντη ιδιοκτησίας Αυτόνομου Οικοδομικού Οργανισμού Αξιωματικών (Α.Ο.Ο.Α.), Νομ. Έβρου. 2

ΑΠΟΦΑΣΕΙΣ

- Αριθ. 1073686/6816/0010 (1)
Αναγκαστική απαλλοτρίωση ακινήτου στη θέση «Πύδνα» Μακρυγιάλου Νομ. Πιερίας για αρχαιολογικούς σκοπούς.

ΟΙ ΥΠΟΥΡΓΟΙ ΟΙΚΟΝΟΜΙΑΣ ΚΑΙ ΟΙΚΟΝΟΜΙΚΩΝ - ΠΟΛΙΤΙΣΜΟΥ

Έχοντας υπόψη:

1. Τις διατάξεις του Ν. 2882/2001 «περί αναγκαστικών απαλλοτριώσεων», όπως ισχύει.
2. Τις διατάξεις του Ν. 3028/2002 (ΦΕΚ 153/Α'/2002) «Για την προστασία των αρχαιοτήτων και εν γένει της Πολιτιστικής Κληρονομιάς», όπως ισχύει.
3. Το από 12-12-2000 απόσπασμα πρακτικού από τη συνεδρίαση 49/12-12-2000 του Κεντρικού Αρχαιολογικού Συμβουλίου.
4. Το 6/5687/16-4-2003 έγγραφο της Δ/σης Αγροτικής Ανάπτυξης στο οποίο αυτή δηλώνει ότι συναινεί για την κήρυξη αυτή.
5. Το 2376/1-4-2003 έγγραφο της Δ/σης Δασών Νομού Πιερίας.

6. Το ΥΠΠΟ/ΑΠΑΛ/Φ.7/24028/347/7-5-2003 έγγραφο του Υπουργείου Πολιτισμού.

7. Την ΔΙΟΙΚ/Β/878/03/3-3-2003 βεβαίωση κάλυψης δαπάνης του ΤΑΠΑ.

8. Την 1065956/863/Α0006/15-7-2003 (ΦΕΚ 985/Β'/16-7-2003) κοινή απόφαση του Πρωθυπουργού και του Υπουργού Οικονομίας και Οικονομικών, σχετικά με ανάθεση αρμοδιοτήτων στους Υφυπουργούς Οικονομίας και Οικονομικών.

9. Το Π.Δ. 81/2002 (ΦΕΚ 57/Α'/21-3-2002) αναφορικά με τη συγχώνευση των Υπουργείων Εθνικής Οικονομίας και Οικονομικών, σε Υπουργείο Οικονομίας και Οικονομικών, αποφασίζουμε:

Κηρύσσουμε την αναγκαστική απαλλοτρίωση ακινήτου, για λόγους δημόσιας ωφέλειας και ειδικότερα για την ανάδειξη, συντήρηση και προστασία στη θέση «Πύδνα» Μακρυγιάλου για αρχαιολογικούς σκοπούς, έκτασης συνολικού εμβαδού 2.813 μ², που βρίσκεται στο Νομό Πιερίας και εικονίζεται με κλίμακα 1:500 και με στοιχεία Α - Β - Γ - Δ - Ε - Ζ - Α στο από 28-11-86 και με αριθμό 2009 κτηματολογικό διάγραμμα - πίνακα, το οποίο έχει συντάξει η Μαθέα Μαγδ. και έχει θεωρήσει ο Προϊστάμενος Αποτυπώσεων και Συντηρήσεως Κτιρίων του ΤΑΠΑ Μ. Μαυραϊδής στις 5-5-2003.

Στην έκταση που απαλλοτριώνεται προβάλλει δικαιώματα κυριότητας ο Αβραάμ Παπαδόπουλος.

Η απαλλοτρίωση κηρύσσεται υπέρ του Δημοσίου και με δαπάνη του Ταμείου Αρχαιολογικών Πόρων και Απαλλοτριώσεων.

Η απόφαση αυτή να δημοσιευθεί στην Εφημερίδα της Κυβερνήσεως.

Αθήνα, 11 Σεπτεμβρίου 2003

ΟΙ ΥΠΟΥΡΓΟΙ

ΥΦΥΠΟΥΡΓΟΣ ΟΙΚΟΝΟΜΙΑΣ
ΚΑΙ ΟΙΚΟΝΟΜΙΚΩΝ

Α. ΦΩΤΙΑΔΗΣ

ΠΟΛΙΤΙΣΜΟΥ

ΕΥΑΓ. ΒΕΝΙΖΕΛΟΣ

Αριθ. 2250

(2)

Επικύρωση καθορισμού οριογραμμών τμήματος ρέματος στο 6ο χλμ. της Εθνικής Οδού Αλεξανδρούπολης - Κομοτηνής, κατάντη ιδιοκτησίας Αυτόνομου Οικοδομικού Οργανισμού Αξιοματικών (Α.Ο.Ο.Α.), Νομ. Έβρου.

Ο ΓΕΝΙΚΟΣ ΓΡΑΜΜΑΤΕΑΣ ΠΕΡΙΦΕΡΕΙΑΣ
ΑΝΑΤΟΛΙΚΗΣ ΜΑΚΕΔΟΝΙΑΣ - ΘΡΑΚΗΣ

Έχοντας υπόψη:

1. Τις διατάξεις του άρθρου 5 του Ν. 3010/2002 (ΦΕΚ 91/Α'), με το οποίο ρυθμίζονται θέματα καθορισμού οριογραμμών ρεμάτων.

2. Τις διατάξεις του άρθρου 5 του Ν. 3010/2002 (ΦΕΚ 91/Α'), παράγραφος 3β, με την οποία ορίζεται ότι η επικύρωση του καθορισμού των οριογραμμών γίνεται με απόφαση του Γενικού Γραμματέα της οικείας Περιφέρειας.

3. Τις διατάξεις του Ν. 2503/97 (ΦΕΚ 107/Α) «Διοίκηση, οργάνωση, στελέχωση της Περιφέρειας κ.λπ.».

4. Την 1096/27-3-2003 (ΦΕΚ 393/Β'/4-4-2003) απόφαση του Γενικού Γραμματέα Περιφέρειας Ανατολικής Μακεδονίας - Θράκης «Μεταβίβαση αρμοδιοτήτων σε προϊσταμένους Δ/σεων και Τμημάτων της Π.Α.Μ.-Θ.».

5. Τα τοπογραφικά διαγράμματα επί των οποίων έγινε ο καθορισμός των οριογραμμών του τμήματος ρέματος και συνοδεύουν την Υδραυλική Μελέτη επέκτασης οριοθέτησης τμήματος ρέματος στο 6ο χλμ της Εθνικής Οδού Αλεξανδρούπολης - Κομοτηνής, (κατάντη ιδιοκτησίας Α.Ο.Ο.Α.) και τα οποία ελέγχθηκαν και θεωρήθηκαν από την Δ/ση Τεχνικών Υπηρεσιών Νομαρχιακού Διαμερίσματος Έβρου.

6. Την 348/2003 απόφαση του Δημοτικού Συμβουλίου Αλεξανδρούπολης, με την οποία γνωμοδοτεί ομόφωνα θετικά υπέρ της προτεινόμενης επέκτασης οριοθέτησης από την υδραυλική μελέτη.

7. Την Υδραυλική Μελέτη επέκτασης οριοθέτησης του τμήματος ρέματος στο 6ο χλμ. της Εθνικής Οδού Αλεξανδρούπολης - Κομοτηνής, (κατάντη ιδιοκτησίας Α.Ο.Ο.Α.), καθώς και τα τοπογραφικά διαγράμματα που την συνοδεύουν, όπως θεωρήθηκαν από τη Δ/ση Τεχνικών Υπηρεσιών Νομαρχιακού Διαμερίσματος Έβρου, ως

προς τον καθορισμό των οριογραμμών του ρέματος και από τα οποία προκύπτει ότι:

Α) Η υδραυλική λειτουργία του ρέματος στο υπό οριοθέτηση τμήμα, μήκους 72 μέτρων, δεν παρουσιάζει ιδιαίτερα προβλήματα (υπερχειλίσσεις, διαβρώσεις κ.λπ.), εκτός από πιθανά προβλήματα διαβρώσεων ή υπερχειλίσσεων μεταξύ των διατομών 21 και 22 (Σχέδιο Α-2). Στο τμήμα αυτό προτείνεται διευθέτηση του ανατολικού πρανούς της κοίτης. Η διευθέτηση περιλαμβάνει:

- Μικρής κλίμακας εκσκαφές διέυρυνσης της κοίτης προς ανατολικά για την επίτευξη της ελάχιστης απαιτούμενης κλίσης πρανούς 3:2 (πλάτος προς ύψος).

- Επένδυση του διαμορφωμένου πρανούς σε μήκος 50 μέτρων με λιθοπληρούμενες στρωμένες πάχους 0,25 μ., κατάλληλα θεμελιωμένες στο πόδι του πρανούς για την προστασία από διάβρωση.

Β) Οι προτεινόμενες οριογραμμές του ρέματος οι οποίες απεικονίζονται στα διαγράμματα (Αριθμός Σχεδίων: Α.2 και Α.3) κλίμακας 1:1.000, ανταποκρίνονται σε παροχές περιόδου επαναφοράς $T=50$ έτη, αποφασίζουμε:

Επικυρώνουμε τις καθορισθείσες οριογραμμές εκατέρωθεν του τμήματος ρέματος, στο 6ο χλμ της Εθνικής Οδού Αλεξανδρούπολης - Κομοτηνής (ιδιοκτησία «Γιαννακίδη», κατάντη ιδιοκτησίας Α.Ο.Ο.Α.) και σε μήκος 72 μέτρων (επί του άξονα του ρέματος), όπως φαίνονται στα διαγράμματα (Αριθμός Σχεδίων: Α.2 και Α.3) κλίμακας 1:1.000, που συνοδεύουν το 3007/10-7-2003 έγγραφο της Δ/σης Τεχνικών Υπηρεσιών του Νομαρχιακού Διαμερίσματος Έβρου.

Από τις διατάξεις της απόφασης αυτής δεν επιβαρύνεται ο κρατικός προϋπολογισμός ούτε ο προϋπολογισμός του οικείου ΟΤΑ.

Η ισχύς της απόφασης αυτής αρχίζει από τη δημοσίευσή της στην Εφημερίδα της Κυβερνήσεως.

Η απόφαση αυτή μαζί με τα συνημμένα διαγράμματα να δημοσιευθεί στην Εφημερίδα της Κυβερνήσεως.


Κομοτηνή, 8 Σεπτεμβρίου 2003

Με εντολή Γενικού Γραμματέα Περιφέρειας


Η Διευθύντρια ΠΕ.ΧΩ.


ΑΛΕΞΑΝΔΡΑ ΠΑΣΣΟΠΟΥΛΟΥ



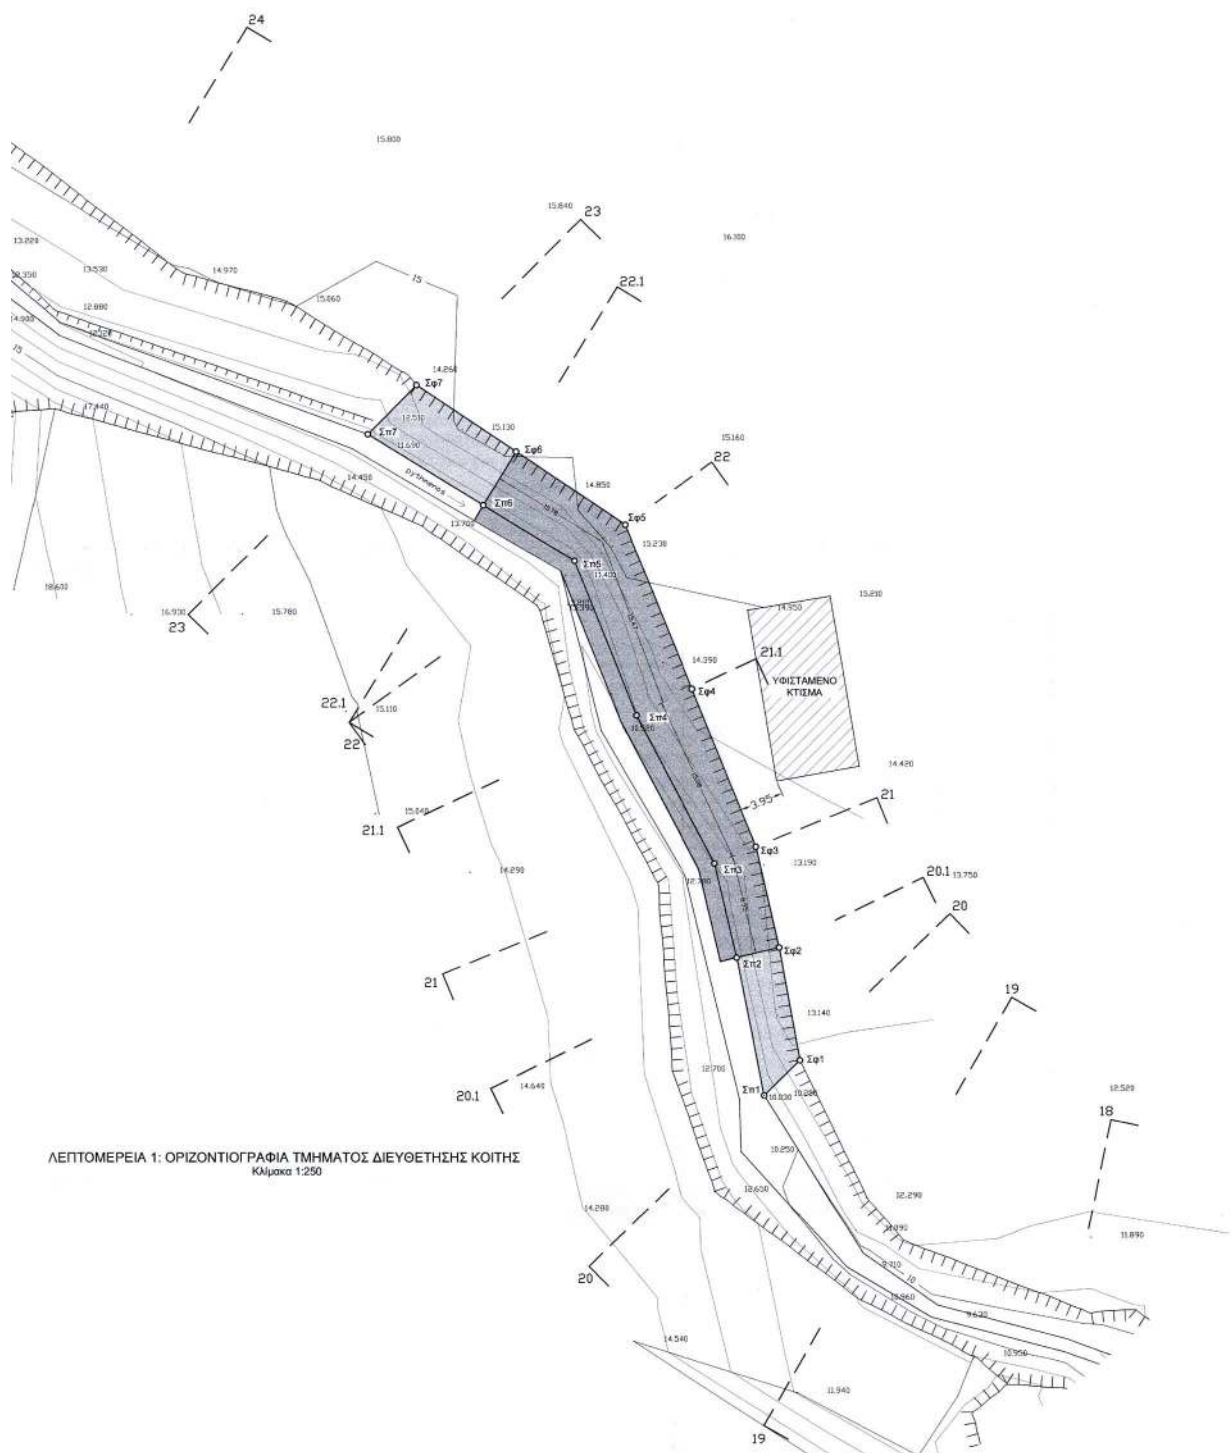




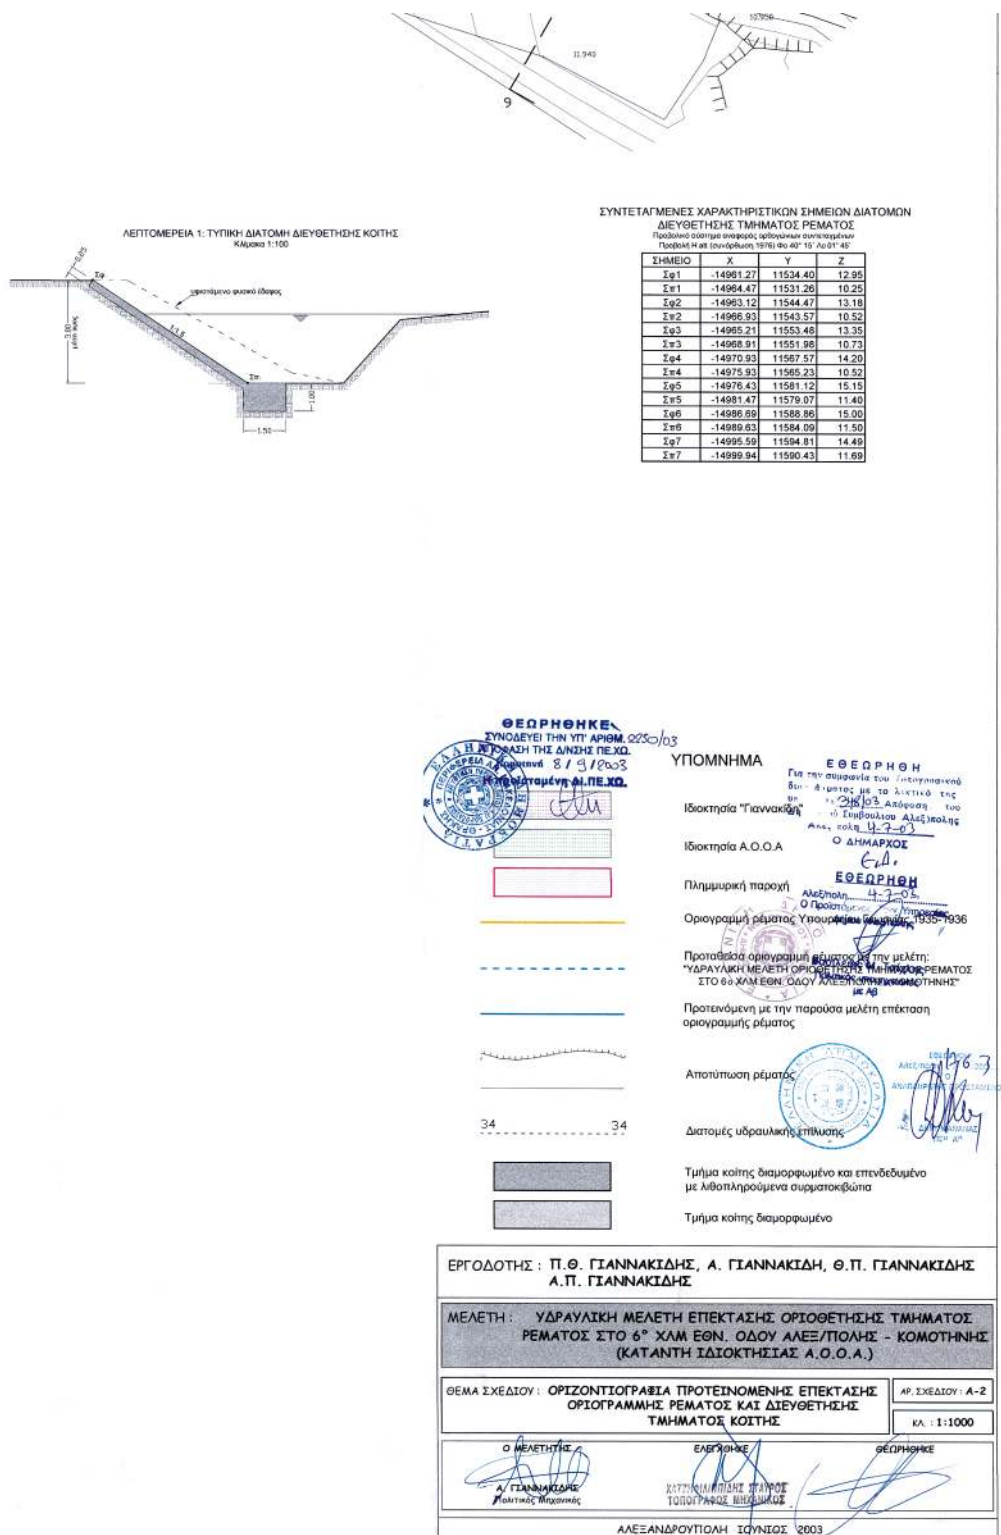

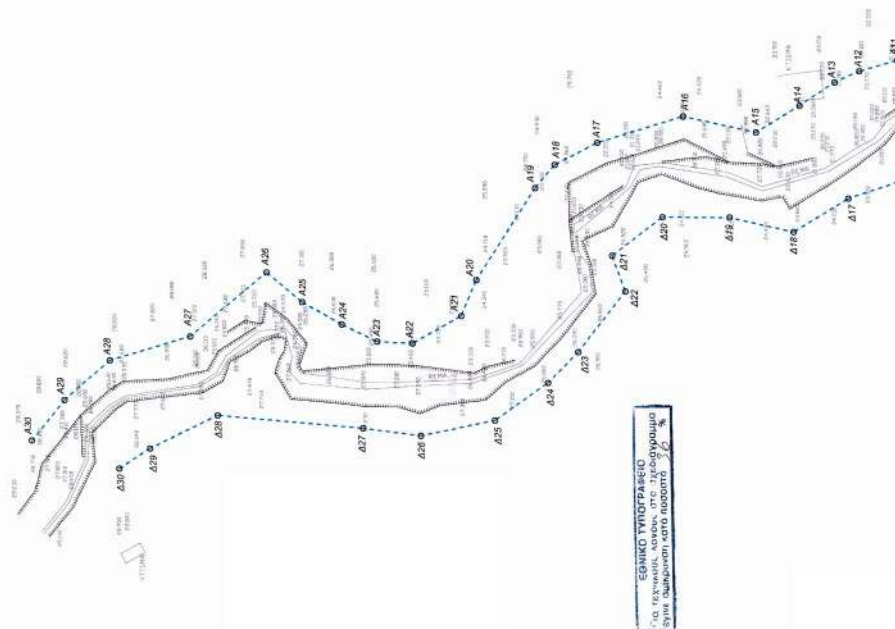


ΣΗΜΕΙΟ	X	Y	ΣΗΜΕΙΟ	X	Y
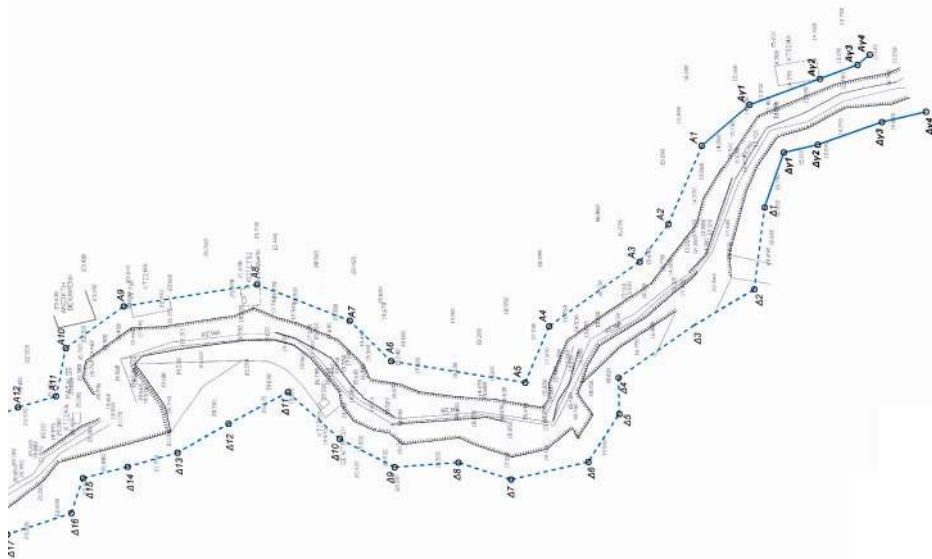

ΘΕΩΡΗΘΗΚΕ
ΝΟΘΕΥΕΙ ΤΗΝ ΥΠ' ΑΡΙΘΜ. 2250/63
ΦΩΛΗΝ ΤΗΣ ΔΝΣΗΣ Π.Χ.Δ.
ΚΑΙΝΟΥΝ 8 / 9 / 2003
ΠΡΟΤΟΜΑΝ Δ.Π.Χ.Δ.



ΥΠΟΜΝΗΜΑ

A25 A26

σταθεσία ορμονική ρέματος με την μελέτη:

AY1	AY2
1	1
2	2
3	3
100	100

Προτεινόμενη με την παρούσα μελέτη επίδειξη
οργανισμού νέματος

Αποτύπωση ρέματος

ЕОЕОРЕН

ΕΘΕΩΡΗΘΗ
για την ομαλοποίηση του υπολογιστικού
διαγράμμου. Με το γράμμα του
κπ' αριθμ. 348/03. Αθήνα: του
Διευθυντή Συμβούλου Αλεξάνδρου
Αλεξάνδρου 4-3-03

Ο ΔΗΜΑΡΧΟΣ

 $\epsilon, \Delta.$

БЕОРНОН
11003




ΕΡΓΟΔΟΤΗΣ: Π. Θ. ΓΙΑΝΝΑΚΙΔΗΣ, Α. ΓΙΑΝΝΑΚΙΔΗ, Θ. Π. ΓΙΑΝΝΑΚΙΔΗΣ
Α. Π. ΓΙΑΝΝΑΚΙΔΗΣ

ΜΕΛΕΤΗ: ΥΔΡΑΥΛΙΚΗ ΜΕΛΕΤΗ ΕΠΕΚΤΑΣΗΣ ΟΡΘΟΘΕΤΗΣΗΣ ΤΜΗΜΑΤΟΣ ΡΕΜΑΤΟΣ ΣΤΟ 6^ο ΧΑΜ ΕΘΝ. ΟΔΟΥ ΑΛΕΞ/ΠΟΛΗΣ - ΚΟΜΟΤΗΝΗΣ (ΚΑΤΑΝΤΗ ΙΔΙΟΚΤΗΣΙΑΣ Α.Ο.Α.Α.)

ΘΕΜΑ ΣΧΕΔΙΟΥ: ΟΡΙΖΟΝΤΙΟΓΡΑΦΙΑ ΣΥΝΤΕΤΑΓΜΕΝΩΝ ΣΗΜΕΙΩΝ
ΠΡΟΤΕΙΝΟΜΕΝΗΣ ΕΠΕΚΤΑΣΗΣ
ΟΡΙΟΓΡΑΜΜΗΣ ΡΕΜΑΤΟΣ

•

Scale: 1:1000





ΔΕΞΑΝΙΑΡΧΟΥ ΠΑΝ ΤΕΛΟΣ 2003