



04009952609030008



9939

ΕΦΗΜΕΡΙΣ ΤΗΣ ΚΥΒΕΡΝΗΣΕΩΣ

ΤΗΣ ΕΛΛΗΝΙΚΗΣ ΔΗΜΟΚΡΑΤΙΑΣ

ΤΕΥΧΟΣ ΤΕΤΑΡΤΟ

Αρ. Φύλλου 995

26 Σεπτεμβρίου 2003

ΑΠΟΦΑΣΕΙΣ

Αριθ. 2249

Επικύρωση καθορισμού οριογραμμών τμήματος ρέματος στο 6ο χλμ της Εθνικής Οδού Αλεξανδρούπολης - Κομοτηνής, δυτικά του τριγωνομετρικού της Γ.Υ.Σ. «Δραγάνα», περιοχή «Πασχάλης», Νομός Έβρου.

Ο ΓΕΝΙΚΟΣ ΓΡΑΜΜΑΤΕΑΣ
ΠΕΡΙΦΕΡΕΙΑΣ ΑΝΑΤΟΛΙΚΗΣ ΜΑΚΕΔΟΝΙΑΣ - ΘΡΑΚΗΣ

Έχοντας υπόψη:

1. Τις διατάξεις του άρθρου 5 του Ν. 3010/02 (ΦΕΚ 91/Α) με το οποίο ρυθμίζονται θέματα καθορισμού οριογραμμών ρεμάτων.

2. Τις διατάξεις του άρθρου 5 του Ν. 3010/02 (ΦΕΚ 91/Α), παράγραφος 3 β, με την οποία ορίζεται ότι η επικύρωση του καθορισμού των οριογραμμών γίνεται με απόφαση του Γενικού Γραμματέα της οικείας Περιφέρειας.

3. Τις διατάξεις του Ν. 2503/97 (ΦΕΚ 107 Α') «Διοίκηση, οργάνωση, στελέχωση της Περιφέρειας κ.λπ.».

4. Την 1096/27.3.2003 (ΦΕΚ 393Β/4.4.2003) Απόφαση του Γενικού Γραμματέα περιφέρειας ΑΜ -Θ «Μεταβίβαση αρμοδιοτήτων σε προϊστάμενους Δ/σεων και Τμημάτων της Π Α Μ - Θ».

5. Τα τοπογραφικά διαγράμματα επί των οποίων έγινε ο καθορισμός των οριογραμμών του ρέματος και συνοδεύουν την Υδραυλική Μελέτη Οριοθέτησης της Εθνικής Οδού Αλεξανδρούπολης - Κομοτηνής, δυτικά του τριγωνομετρικού της Γ.Υ.Σ «Δραγάνα» και τα οποία ελέγχθηκαν και θεωρήθηκαν από την Δ/ση Τεχνικών Υπηρεσιών Νομαρχιακού Διαμερίσματος Έβρου.

6. Την 347/2003 απόφαση του Δημοτικού Συμβουλίου Αλεξανδρούπολης, με την οποία γνωμοδοτεί ομόφωνα θετικά υπέρ της προτεινόμενης οριοθέτησης από την υδραυλική μελέτη.

7. Την Υδραυλική Μελέτη για την οριοθέτηση του τμήματος ρέματος στο 6ώ χλμ της Εθνικής Οδού Αλεξανδρούπολης - Κομοτηνής, δυτικά του τριγωνομετρικού της Γ.Υ.Σ. «Δραγάνα», καθώς και τα τοπογραφικά διαγράμματα που την συνοδεύουν, όπως θεωρήθηκαν από την Δ/ση Τεχνικών Υπηρεσιών Νομαρχιακού Διαμερίσματος Έβρου ως προς τον καθορισμό των οριογραμμών του ρέματος και από τα οποία προκύπτει ότι:

Α) Η υδραυλική λειτουργία του ρέματος στο υπό οριοθέτηση τμήμα, μήκους 157 μέτρων, δεν παρουσιάζει ιδιαίτερα προβλήματα (υπερχείλσεις, διαβρώσεις κ.λπ.) και δεν απαιτούνται έργα διευθέτησης της κοίτης.

Β) Οι προτεινόμενες οριογραμμές του ρέματος οι οποίες απεικονίζονται στα διαγράμματα (Αριθμός Σχεδίων: Σ.3 και Σ.4) κλίμακας 1:500, ανταποκρίνονται σε παροχές περιόδου επαναφοράς $T=50$ έτη, αποφασίζουμε:

Επικυρώνουμε τις καθορισθείσες οριογραμμές του τμήματος ρέματος στο 6ο χλμ της Εθνικής Οδού Αλεξανδρούπολης - Κομοτηνής, δυτικά του τριγωνομετρικού της Γ.Υ.Σ. «Δραγάνα» και σε μήκος 157 μέτρων, όπως φαίνονται στα διαγράμματα (Αριθμός Σχεδίων: Σ.3 και Σ.4) κλίμακας 1:500, που συνοδεύουν το 3006/10.7.2003 έγγραφο της Δ/σης Τεχνικών Υπηρεσιών του Νομαρχιακού Διαμερίσματος Έβρου.


Από τις διατάξεις της απόφασης αυτής δεν επιβαρύνεται ο κρατικός προϋπολογισμός ούτε ο προϋπολογισμός του οικείου ΟΤΑ.


Η ισχύς της παρούσας αρχίζει από την ανωτέρω δημοσίευση.

Η απόφαση αυτή μαζί με τα συνημμένα διαγράμματα να δημοσιευθεί στην εφημερίδα της Κυβερνήσεως.

Κομοτηνή, 3 Σεπτεμβρίου 2003

Με εντολή Γενικού Γραμματέα Περιφέρειας
Η Διευθύντρια ΠΕ.ΧΩ.
ΑΛΕΞΑΝΔΡΑ ΠΑΣΣΟΠΟΥΛΟΥ

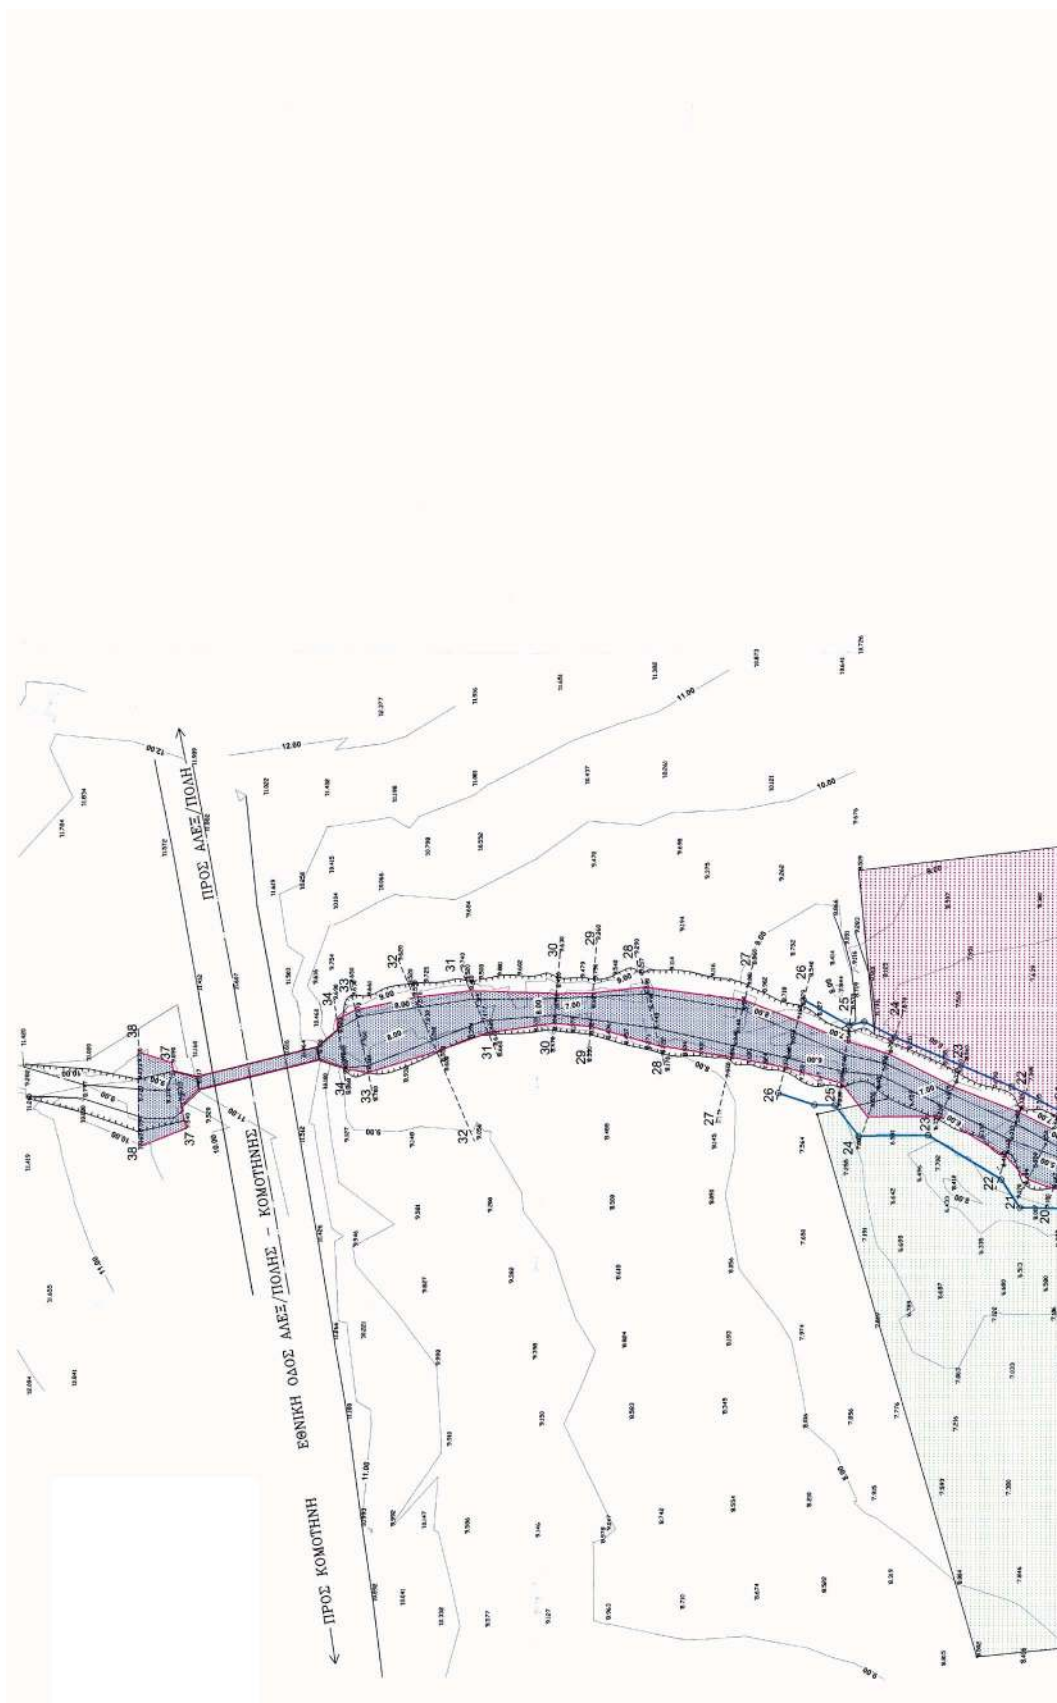

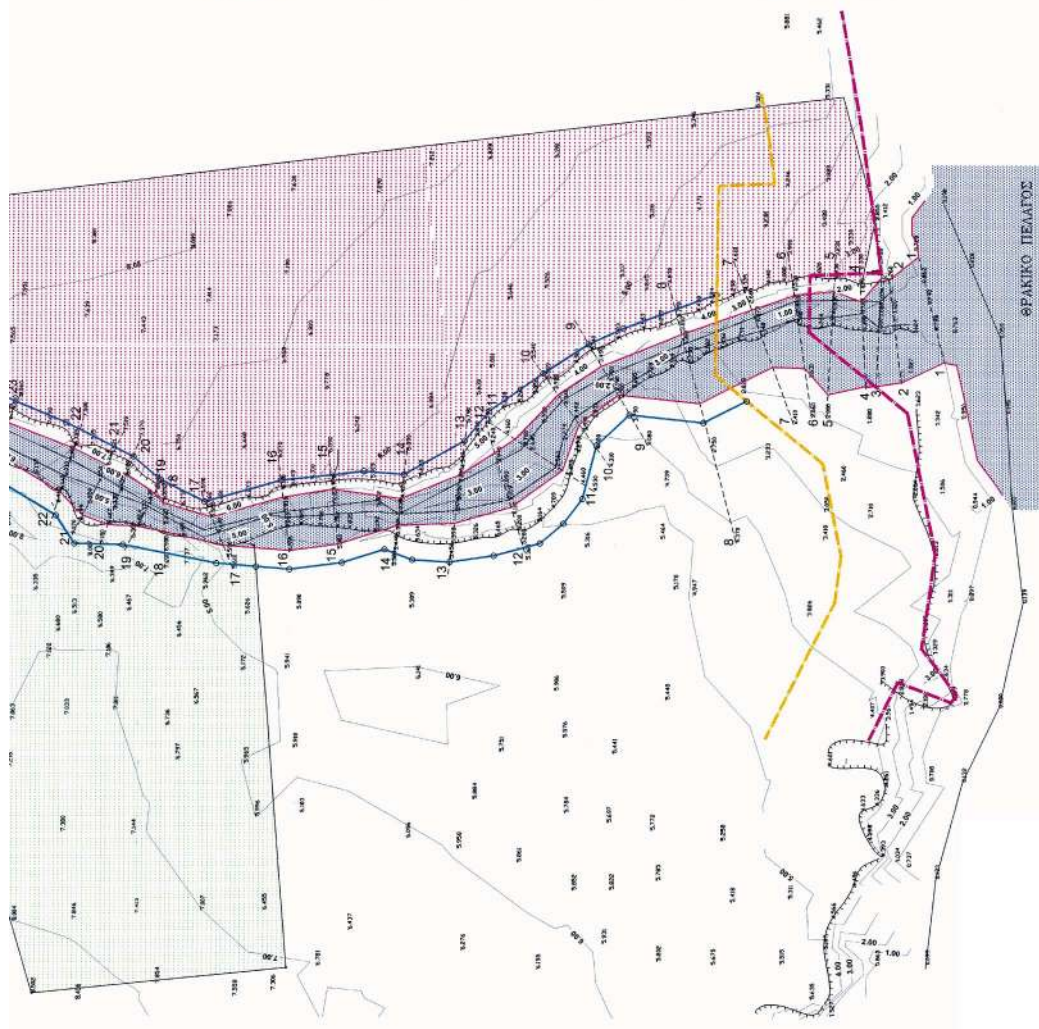

ΘΕΩΡΗΘΗΚΕ
ΣΥΝΟΔΕΥΕΙ ΤΗΝ ΥΠ' ΑΡΙΘΜ. 2249/03
ΑΠΟΦΑΣΗ ΤΗΣ ΔΙΟΙΚΗΣΗΣ Π.Ε.ΧΩ.
Κορινθίου 5/9/2003
Ο πρόεδρος της ΔΙ.Π.Ε.ΧΩ.
ΥΠΟΜΝΗΜΑ



ΕΘΕΡΗΘΗ
Για την σφραγίδα του βουλευτικού
διαγραφιστού με το λακτικό της
ως αριθμ. 34103 Διόρθωσης του
Δημοτικού Συμβουλίου Αλεξ/πολης
Αλεξ/πολης 11-7-93
Ο ΔΗΜΑΡΧΟΣ

ΥΠΟΜΝΗΜΑ

Ο ΔΗΜΑΡΧΟΣ

Εκταση ιδιοκτησίας **800** μ.α. του πολυ


Εκτασή ιδιοκτησίας Αγίου Αλεξάνδρου Καρανικόλαου

Πολιτικός υπαρχηγός

Προτεινόμενη οργανωτική ρέματος

Οριογραμμή παραλίας (βάσει Φ.Ε.Κ. 873/09-10-2

Οριογραμμή σιγιάλου (Βάσει Φ.Ε.Κ. 873/09-10-20

100


Αποτύπωση ρεύματος

Διατομές υδραυλικής επιλογής


17-

ΕΛΛΙΑ, ΣΤΑΜΑΤΟΠΟΥΛΟΥ ΟΛΓΑ

ΣΥΛΛΟΓΗ


ΟΔΟΥ ΑΛΕΞ/ΠΟΛΗΣ - ΚΟΜΟΤΗΝΗ

ΕΓΩΝΟΜΕΤΡΙΚΟΥ Γ.Υ.Σ. "ΔΡΑΓΑΝΑ"

AP 1000

ΤΡΑΦΙΑ ΠΡΟΤΕΙΝΟΜΕΝΩΝ
ΤΡΑΜΜΟΝ ΡΕΜΑΤΟΣ

[illegible]




15

ΚΑΤΗΦΙΛΗΠΠΗ ΣΤΑΥΡΟΣ
ΥΠΟΦΕΛΑΝ ΜΗΝΑΜΟΣ



ΡΟΥΤΟΛΗ ΜΑΪΟΣ 2003

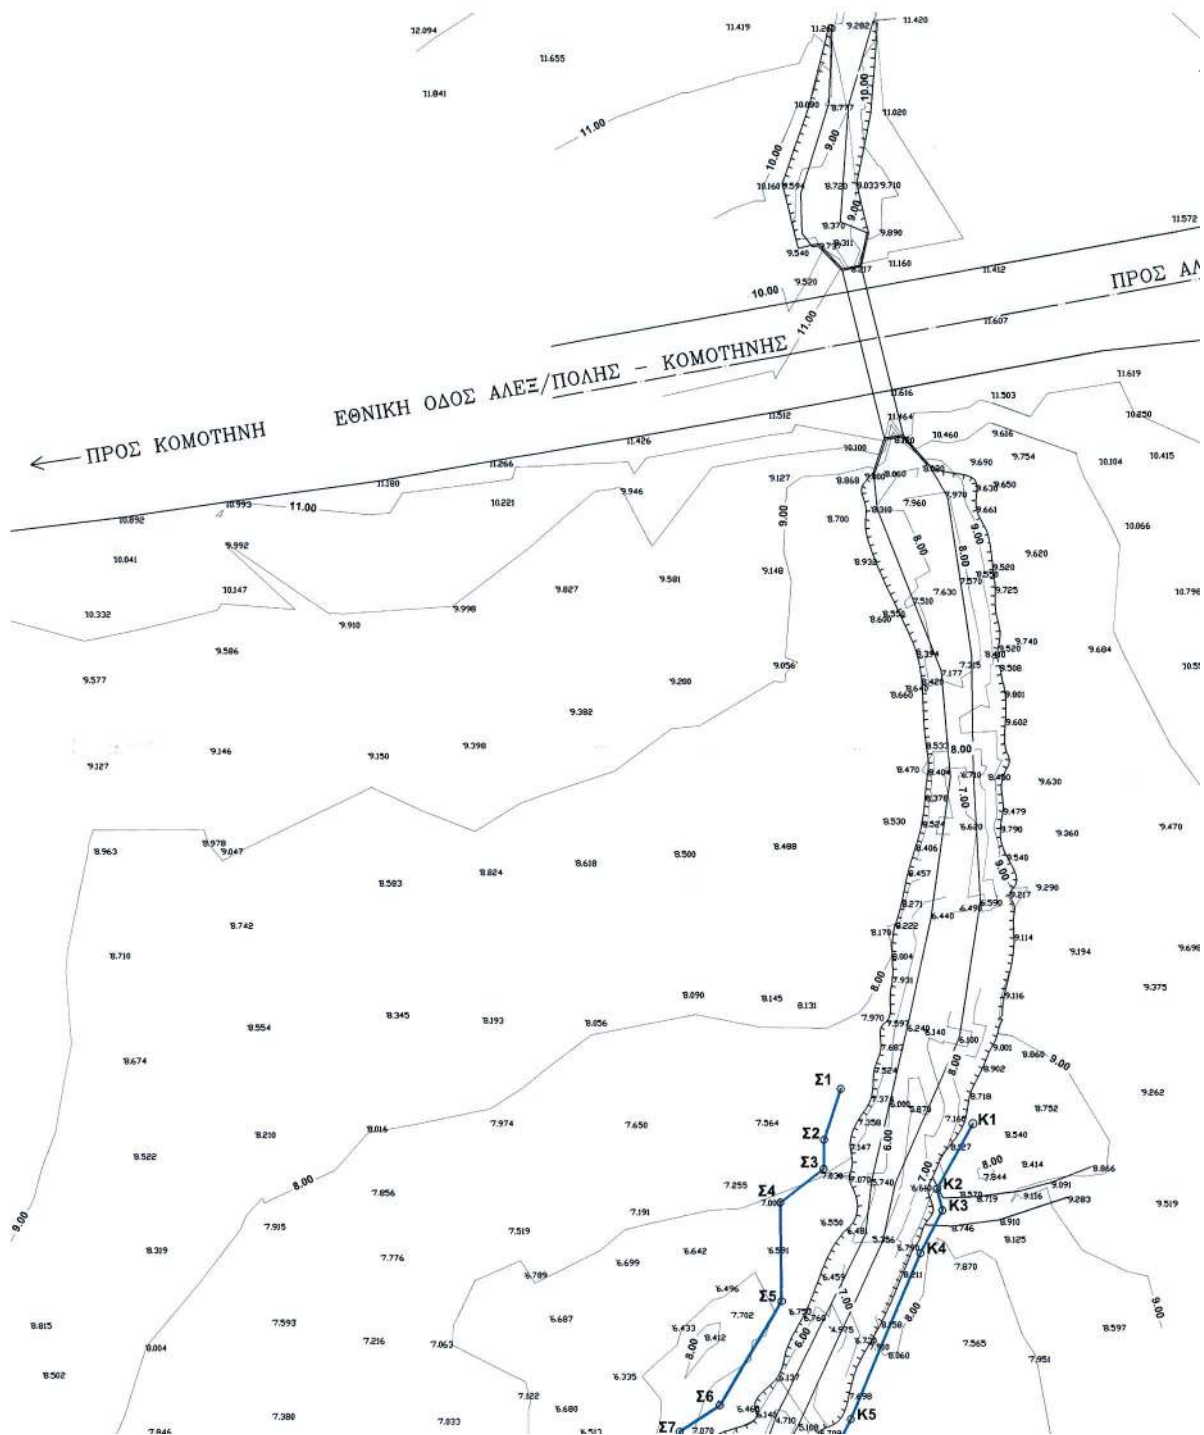

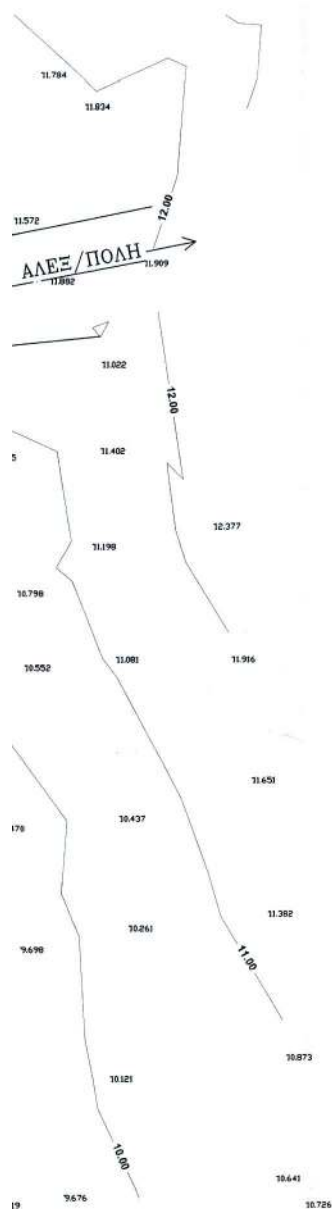

ΠΡΟΒΟΛΙΚΟ ΣΥΣΤΗΜΑ ΑΝΑΦΟΡΑΣ ΟΡΘΟΓΩΝΙΩΝ ΣΥΝΤΕΤΑΓΜΕΝΩΝ:
ΠΡΟΒΟΛΗ ΜΑΤΤ (ΣΥΝΟΡΩΣΗ 1976) Φ_0 40° 15' Λ_0 01° 45'

ΣΗΜΕΙΟ	X	Y	ΣΗΜΕΙΟ	X	Y
Σ1	-14647.00	11195.78	K1	-14631.90	11191.79
Σ2	-14648.91	11189.96	K2	-14636.01	11184.37
Σ3	-14648.95	11186.66	K3	-14635.39	11181.94
Σ4	-14653.90	11182.81	K4	-14637.88	11177.08
Σ5	-14653.75	11171.62	K5	-14645.88	11158.18
Σ6	-14660.81	11159.76	K6	-14651.30	11147.43
Σ7	-14665.37	11156.77	K7	-14655.05	11142.90
Σ8	-14665.54	11149.06	K8	-14658.54	11135.86
Σ9	-14668.48	11133.95	K9	-14655.04	11123.60
Σ10	-14668.99	11127.58	K10	-14653.51	11110.26
Σ11	-14669.41	11122.19	K11	-14654.01	11103.77
Σ12	-14668.29	11113.75	K12	-14648.57	11094.03
Σ13	-14666.09	11106.88	K13	-14643.71	11090.06
Σ14	-14667.78	11102.43	K14	-14637.59	11081.40
Σ15	-14668.11	11096.38	K15	-14632.84	11074.09
Σ16	-14667.08	11089.30	K16	-14630.31	11068.53
Σ17	-14665.03	11081.83	K17	-14624.76	11053.46
Σ18	-14661.82	11078.05			
Σ19	-14657.83	11075.02			
Σ20	-14649.24	11072.78			
Σ21	-14644.26	11067.45			
Σ22	-14645.47	11055.52			
Σ23	-14641.94	11048.55			

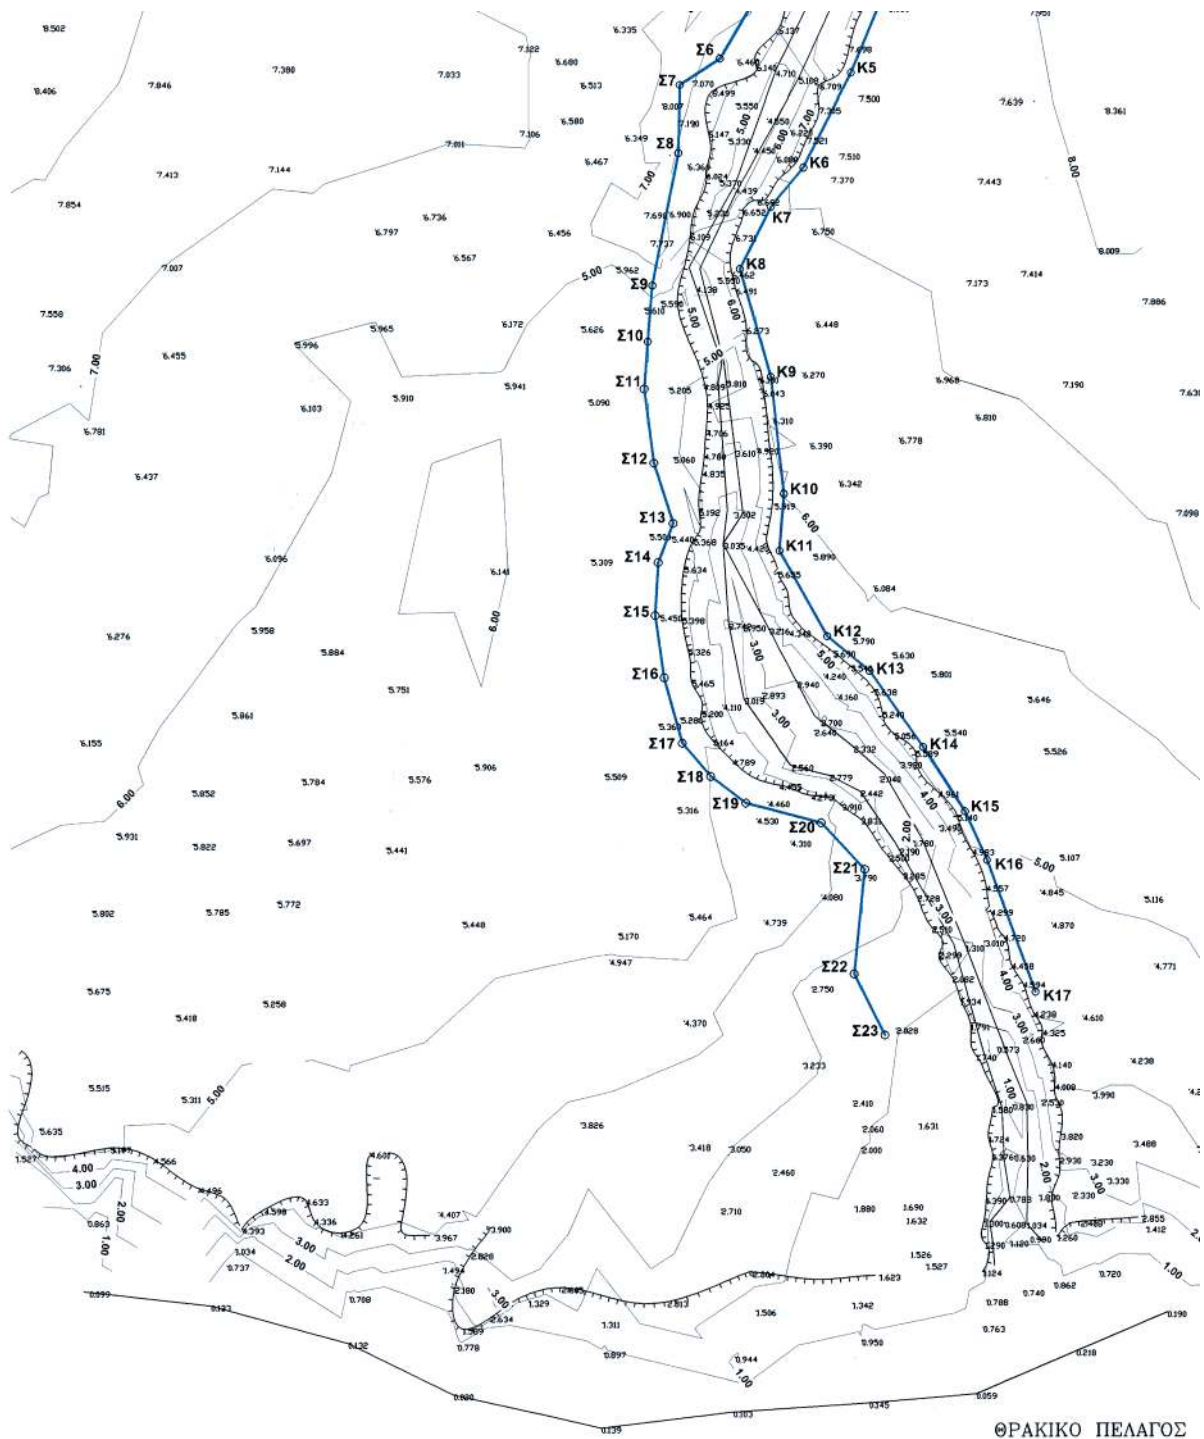

7.630

7.990

7.212

6.828

6.190

5.393

5.346

5.324

4.246

5.881

3.989

5.331

5.462

2.00

190

Σ

ΘΕΩΡΗΘΗΚΕ
ΣΥΝΟΔΕΥΕΙ ΤΗΝ ΥΠ' ΑΡΙΘΜ. 2249/03
ΑΠΟΦΑΣΗ ΤΗΣ Δ/ΝΣΗΣ Π.Ε.Χ.Δ.
Κομοτηνή 3/9/2003
Η προϊστάμενη ΔΙ.Π.Ε.Χ.Δ.



ΕΘΕΩΡΗΘΗ
Για την συμφωνία του Τοπογραφικού
διαγράμματος με το λεκτικό της
υπ' αριθμ. 347/03 Απόφασης του
Δημοτικού Συμβουλίου Αλεξ/πολης
Αλεξ/πολη 4-7-03
Ο ΔΗΜΑΡΧΟΣ

ΕΘΕΩΡΗΘΗ

Αλεξ/πολη 4-2-03
Ο Προϊστάμενος Τεχν. Υπηρεσίας
Δήμου Αλεξ/πολης

ΥΠΟΜΝΗΜΑ

Σ6 Σ7



Αποτύπωση ρέματος



ΕΘΕΩΡΗΘΗ
Αλεξ/πολη 4-2-03
ΑΝΑΓΡΑΦΗ ΤΕΧΝΙΚΟΥ
ΔΙ.Π.Ε.Χ.Δ. ΔΗΜΟΥ ΑΛΕΞ/ΠΟΛΗΣ
ΜΕ ΑΡ

ΕΘΝΙΚΟ ΤΥΠΟΓΡΑΦΕΙΟ
Για τεχνικούς λόγους στο σχεδιάγραμμα
έγινε σμίκρυνση κατά ποσοστό 50 %

ΕΡΓΟΔΟΤΗΣ : ΚΕΡΑΣΙΔΟΥ ΓΑΡΙΦΑΛΙΑ, ΣΤΑΜΑΤΟΠΟΥΛΟΥ ΟΛΓΑ
ΚΑΡΑΝΙΚΟΛΑΟΥ ΗΛΙΑΣ

**ΜΕΛΕΤΗ : ΥΔΡΑΥΛΙΚΗ ΜΕΛΕΤΗ ΟΡΙΟΘΕΤΗΣΗΣ ΤΜΗΜΑΤΟΣ ΡΕΜΑΤΟΣ
ΣΤΟ 6° ΧΛΜ ΕΘΝ. ΟΔΟΥ ΑΛΕΞ/ΠΟΛΗΣ - ΚΟΜΟΤΗΝΗΣ
ΔΥΤΙΚΑ ΤΟΥ ΤΡΙΓΩΝΟΜΕΤΡΙΚΟΥ Γ.Υ.Σ. "ΔΡΑΓΑΝΑ"**

ΘΕΜΑ ΣΧΕΔΙΟΥ : ΟΡΙΖΟΝΤΙΟΓΡΑΦΙΑ ΣΥΝΤΕΤΑΓΜΕΝΩΝ ΣΗΜΕΙΩΝ
ΠΡΟΤΕΙΝΟΜΕΝΩΝ ΟΡΙΟΓΡΑΜΜΩΝ ΡΕΜΑΤΟΣ

ΑΡ. ΣΧΕΔΙΟΥ : Σ-4

ΚΛ : 1:500

Ο ΜΕΛΕΤΗΤΗΣ

[Signature]
Δ. ΚΑΣΠΑΡΙΔΗΣ
Πολιτικός Μηχανικός

ΕΛΕΓΧΘΗΚΕ

[Signature]
ΧΑΤΖΗΦΙΛΙΠΠΙΔΗΣ ΠΑΥΛΟΣ
ΤΟΠΟΓΡΑΦΟΣ ΜΗΧΑΝΙΚΟΣ

ΘΕΩΡΗΘΗΚΕ

ΑΛΕΞΑΝΔΡΟΥΠΟΛΗ ΜΑΪΟΣ 2003

ΕΘΝΙΚΟ ΤΥΠΟΓΡΑΦΕΙΟ**ΕΦΗΜΕΡΙΔΑ ΤΗΣ ΚΥΒΕΡΝΗΣΕΩΣ**

ΚΑΠΟΔΙΣΤΡΙΟΥ 34 * ΑΘΗΝΑ 104 32 * TELEX 223211 YPET GR * FAX 210 52 21 004
ΗΛΕΚΤΡΟΝΙΚΗ ΔΙΕΥΘΥΝΣΗ: http: www.et.gr – e-mail: webmaster @ et.gr

Πληροφορίες Α.Ε. - Ε.Π.Ε. και λοιπών Φ.Ε.Κ.: 210 527 9000-4
Φωτοαντίγραφα παλαιών ΦΕΚ - ΒΙΒΛΙΟΘΗΚΗ - ΜΑΡΝΗ 8 - Τηλ. (210)8220885 - 8222924
Δωρεάν διάθεση τεύχους Προκηρύξεων ΑΣΕΠ αποκλειστικά από Μάρνη 8

ΠΕΡΙΦΕΡΕΙΑΚΑ ΓΡΑΦΕΙΑ ΠΩΛΗΣΗΣ Φ.Ε.Κ.

ΘΕΣΣΑΛΟΝΙΚΗ - Βασ. Όλγας 227	(2310) 423 956	ΛΑΡΙΣΑ - Διοικητήριο	(2410) 597449
ΠΕΙΡΑΙΑΣ - Ευριπίδου 63	(210) 413 5228	ΚΕΡΚΥΡΑ - Σαμαρά 13	(26610) 89 157
ΠΑΤΡΑ - Κορίνθου 327	(2610) 638 109		(26610) 89 105
	(2610) 638 110	ΗΡΑΚΛΕΙΟ - Πλ. Ελευθερίας 1	(2810) 396 409
ΙΩΑΝΝΙΝΑ - Διοικητήριο	(26510) 87215	ΛΕΣΒΟΣ - Αγ. Ειρήνης 10	(22510) 37 181
ΚΟΜΟΤΗΝΗ - Δημοκρατίας 1	(25310) 22 858		(22510) 37 187

ΤΙΜΗ ΠΩΛΗΣΗΣ ΦΥΛΛΩΝ ΕΦΗΜΕΡΙΔΟΣ ΤΗΣ ΚΥΒΕΡΝΗΣΕΩΣ**Σε έντυπη μορφή:**

- Για τα ΦΕΚ από 1 μέχρι 40 σελίδες 1 euro.
- Για τα ΦΕΚ από 40 σελίδες και πάνω η τιμή προσαυξάνεται κατά 0,05 euro για κάθε επιπλέον σελίδα.

Σε μορφή CD:

Τεύχος	Περίοδος	EURO	Τεύχος	Περίοδος	EURO
Α.Ε. & Ε.Π.Ε.	Μηνιαίο	60	Αναπτυξιακών Πράξεων και Συμβάσεων (Τ.Α.Π.Σ.)	Ετήσιο	75
Α' και Β'	3μηνιαίο	75	Νομικών Προσώπων		
Α', Β' και Δ'	3μηνιαίο	90	Δημοσίου Δικαίου (Ν.Π.Δ.Δ.)	Ετήσιο	75
Α'	Ετήσιο	180	Δελτίο Εμπορικής και Βιομηχανικής Ιδιοκτησίας (Δ.Ε.Β.Ι.)	Ετήσιο	75
Β'	Ετήσιο	210	Ανωτάτου Ειδικού Δικαστηρίου	Ετήσιο	75
Γ	Ετήσιο	60	Διακηρύξεων Δημοσίων Συμβάσεων	Ετήσιο	75
Δ'	Ετήσιο	150			
Παράρτημα	Ετήσιο	75			

Η τιμή πώλησης του Τεύχους Α.Ε. & Ε.Π.Ε. σε μορφή CD - rom για δημοσιεύματα μετά το 1994 καθορίζεται σε 30 euro ανά τεμάχιο, ύστερα από σχετική παραγγελία.

Η τιμή διάθεσης φωτοαντιγράφων ΦΕΚ 0,15 euro ανά σελίδα

ΕΤΗΣΙΕΣ ΣΥΝΔΡΟΜΕΣ Φ.Ε.Κ.

Τεύχος	Σε έντυπη μορφή		Από το Internet	
	Κ.Α.Ε. Προϋπολογισμού	Κ.Α.Ε. ΤΑΠΕΤ	Κ.Α.Ε. Προϋπολογισμού	Κ.Α.Ε. ΤΑΠΕΤ
	2531	3512	2531	3512
	euro	euro	euro	euro
Α' (Νόμοι, Π.Δ., Συμβάσεις κτλ.)	205	10,25	176	8,80
Β' (Υπουργικές αποφάσεις κτλ.)	293	14,65	205	10,25
Γ' (Διορισμοί, απολύσεις κτλ. Δημ. Υπαλλήλων)	59	2,95	ΔΩΡΕΑΝ	- -
Δ' (Απαλλοτριώσεις, πολεοδομία κτλ.)	293	14,65	147	7,35
Αναπτυξιακών Πράξεων και Συμβάσεων (Τ.Α.Π.Σ.)	147	7,35	88	4,40
Ν.Π.Δ.Δ. (Διορισμοί κτλ. προσωπικού Ν.Π.Δ.Δ.)	59	2,95	ΔΩΡΕΑΝ	- -
Παράρτημα (Προκηρύξεις θέσεων ΔΕΠ κτλ.)	30	1,50	ΔΩΡΕΑΝ	- -
Δελτίο Εμπορικής και Βιομ/κής Ιδιοκτησίας (Δ.Ε.Β.Ι.)	59	2,95	30	1,50
Ανωτάτου Ειδικού Δικαστηρίου (Α.Ε.Δ.)	ΔΩΡΕΑΝ	-	ΔΩΡΕΑΝ	- -
Προκηρύξεων Α.Σ.Ε.Π.	ΔΩΡΕΑΝ	-	ΔΩΡΕΑΝ	- -
Ανωνύμων Εταιρειών & Ε.Π.Ε.	2.054	102,70	587	29,35
Διακηρύξεων Δημοσίων Συμβάσεων (Δ.Δ.Σ.)	205	10,25	88	4,40
Α', Β' και Δ'			352	17,60

Το κόστος για την ετήσια συνδρομή σε ηλεκτρονική μορφή για τα προηγούμενα έτη προσαυξάνεται πέραν του ποσού της ετήσιας συνδρομής του έτους 2003 κατά 6 euro ανά έτος παλαιότητας και κατά τεύχος

- * Οι συνδρομές του εσωτερικού προπληρώνονται στις ΔΟΥ που δίνουν αποδεικτικό είσπραξης (διπλότυπο) το οποίο με τη φροντίδα του ενδιαφερομένου πρέπει να στέλνεται στην Υπηρεσία του Εθνικού Τυπογραφείου.
- * Η πληρωμή του υπέρ ΤΑΠΕΤ ποσού που αντιστοιχεί σε συνδρομές, εισπράττεται και από τις ΔΟΥ.
- * Οι συνδρομητές του εξωτερικού έχουν τη δυνατότητα λήψης των δημοσιευμάτων μέσω internet, με την καταβολή των αντίστοιχων ποσών συνδρομής και ΤΑΠΕΤ.
- * Οι Νομαρχιακές Αυτοδιοικήσεις, οι Δήμοι, οι Κοινότητες ως και οι επιχειρήσεις αυτών πληρώνουν το μισό χρηματικό ποσό της συνδρομής και ολόκληρο το ποσό υπέρ του ΤΑΠΕΤ.
- * Η συνδρομή ισχύει για ένα χρόνο, που αρχίζει την 1η Ιανουαρίου και λήγει την 31η Δεκεμβρίου του ίδιου χρόνου. Δεν εγγράφονται συνδρομητές για μικρότερο χρονικό διάστημα.
- * Η εγγραφή ή ανανέωση της συνδρομής πραγματοποιείται το αργότερο μέχρι την 31ην Δεκεμβρίου κάθε έτους.
- * Αντίγραφα διπλοτύπων, ταχυδρομικές επιταγές και χρηματικά γραμμάτια δεν γίνονται δεκτά.

Οι υπηρεσίες εξυπηρέτησης των πολιτών λειτουργούν καθημερινά από 08.00' έως 13.00'