



04010213009030008



10231

ΕΦΗΜΕΡΙΣ ΤΗΣ ΚΥΒΕΡΝΗΣΕΩΣ

ΤΗΣ ΕΛΛΗΝΙΚΗΣ ΔΗΜΟΚΡΑΤΙΑΣ

ΤΕΥΧΟΣ ΤΕΤΑΡΤΟ

Αρ. Φύλλου 1021

30 Σεπτεμβρίου 2003

ΑΠΟΦΑΣΕΙΣ

Αριθ. 1075745/6793/Β0010

Καθορισμός ορίων αιγιαλού και δημιουργία ζώνης παραλίας από την περιοχή Φραξύλα έως τον παραθαλάσσιο οικισμό Καναλίου του Δ. Ζαλόγγου Ν. Πρέβεζας.

Ο ΥΦΥΠΟΥΡΓΟΣ ΟΙΚΟΝΟΜΙΑΣ ΚΑΙ ΟΙΚΟΝΟΜΙΚΩΝ

Έχοντας υπόψη:

1. Τις διατάξεις του Ν. 2971/2001 (ΦΕΚ 285/τ.Α/19.12.2001) «Περί αιγιαλού, παραλίας & άλλες διατάξεις».

2. Τις διατάξεις του Ν.Δ. 439/70 «περί συμπληρώσεως των διατάξεων περί αιγιαλού».

3. Τις διατάξεις του Ν. 3200/55 «Περί διοικητικής αποκέντρωσης» όπως αυτές τροποποιήθηκαν και ισχύουν σήμερα με τα Ν.Δ. 532/70, Β.Δ. 704/70, Β.Δ. 705/70, Β.Δ. 192/72, Π.Δ. 71/84, Π.Δ. 347/86, Ν. 2026/92 και Π.Δ. 97/93.



5. Τις διατάξεις του τέταρτου εδαφίου της παραγρ. 2 του άρθρου 1 και της παραγρ. 6 του ίδιου άρθρου του Ν. 2503/97 «Διοίκηση, οργάνωση, στελέχωση της Περιφέρειας, ρύθμιση θεμάτων για την τοπική αυτοδιοίκηση και άλλες διατάξεις» (ΦΕΚ 107/Α), σύμφωνα με τις οποίες οι Περιφερειακές Υπηρεσίες του Υπουργείου Οικονομικών, που συγκροτούσαν την Περιφερειακή Διοίκηση του Νομού ή Νομαρχίας, δεν υπήχθησαν στην ενιαία οργανική μονάδα της Περιφέρειας, ούτε καταργήθηκαν, αλλά αποτελούν από 1.9.1997, Υπηρεσίες του Υπουργείου Οικονομικών.

6. Το 28979/31.7.1997 έγγραφο της Δ/νσης Διοίκησης του Υπουργείου Εσωτερικών, Δημ. Διοίκησης και Αποκέντρωσης, σύμφωνα με το οποίο οι αρμοδιότητες του Γενικού Γραμματέα της Περιφέρειας σε θέματα Υπηρεσιών του Υπουργείου Οικονομικών, μεταφέρονται από 1.9.1997 στον Υπουργό Οικονομικών.

7. Την 1065956/863/A0006/15.7.2003 (ΦΕΚ 985/Τ.Β/16.7.2003) κοινή απόφαση του Πρωθυπουργού και Υπουργού Οικονομίας και Οικονομικών, «Περί ανάθεσης αρμοδιοτήτων του Υπουργού Οικονομίας και Οικονομικών στους Υφυπουργούς».

8. Την 1115093/1378/A0006/17.12.2001 (ΦΕΚ 1720/Τ.Β/21.12.2001) απόφαση του Υφυπουργού Οικονομικών «περί μεταβίβασης αρμοδιοτήτων του Υφυπουργού Οικονομικών στο Γενικό Γραμματέα, στους Γενικούς Διευθυντές κ.λπ. του Υπουργείου Οικονομικών», καθώς και την υπ' αριθμ. 1041136/468/A0006/8.5.2002 Απόφαση του Υφυπουργού Οικονομίας και Οικονομικών με την οποία τροποποιείται και συμπληρώνεται η προηγούμενη απόφαση.

9. Την από 26.2.2003 έκθεση της κατά το άρθρο 3 Ν. 2971/19.12.2001 (ΦΕΚ 285/τ. Α/19.12.2001) «Περί αιγιαλού και παραλίας» αρμόδιας Επιτροπής Καθορισμού ορίων αιγιαλού και παραλίας για τον καθορισμό ορίων αιγιαλού και δημιουργία ζώνης παραλίας από την περιοχή Φραξύλα έως τον παραθαλάσσιο οικισμό καναλίου του Δ. Ζαλόγγου Ν. Πρέβεζας:

10. Το από Σεπτέμβριο του 2002 τοπογραφικό διάγραμμα, κλίμακας 1:1000 σε 2 (δύο) πινακίδες, το οποίο συντάχθηκε από τον πολιτικό - μηχανικό Χρυσοβαλάντη Παπουτσή, ελέγχθηκε για την ακρίβεια της αποτύπωσης την 15.10.2002 από τον Κύριλα Παντελεήμων Αγρ. Τοπ. Μηχανικό της Κτηματικής Υπηρεσίας Ν. Κυκλαδών και θεωρήθηκε την ίδια ημερομηνία από τον ίδιο.

11. Την 544.5/577/03/Αρ. Σχ. 722/26.6.2003 σύμφωνη γνώμη του Γ.Ε.Ν. για τα όρια του αιγιαλού & της παραλίας, αποφασίζουμε:

Επικυρώνουμε την από 26.2.2003 έκθεση της κατά το άρθρο 3 του Ν. 2971/2001 (ΦΕΚ 285/τ. Α/19.12.2001) «Περί αιγιαλού και παραλίας» αρμόδιας Επιτροπής καθορισμού ορίων αιγιαλού και παραλίας, για τον καθορισμό ορίων αιγιαλού και δημιουργία ζώνης παραλίας από την περιοχή Φραξύλα έως τον παραθαλάσσιο οικισμό καναλίου του Δ. Ζαλόγγου Ν. Πρέβεζας, καθώς επίσης και το από Σεπτέμβριο 2002 τοπογραφικό, διάγραμμα κλίμακας 1:1000 σε 2 (δύο) πινακίδες το οποίο συντάχθηκε από τον πολιτικό μηχανικό Χρυσοβαλάντη Παπουτσή, ελέγχθηκε για την ακρίβεια της αποτύπωσης την 15.10.2002 από τον Κύριλα Παντελεήμων Αγρ. Τοπ. Μηχανικό της Κτηματικής Υπηρεσίας Ν. Κυκλαδών και θεωρήθηκε την ίδια ημερομηνία, από τον ίδιο.

Στο τοπογραφικό αυτό διάγραμμα καθορίσθηκε η οριογραμμή του αιγιαλού με κόκκινη συνεχή πολυγωνική γραμμή, με στοιχεία K1, K2, K3, K4, K5, K6, K7 & K1 ΞΚ' Ο της οποίας οι κορυφές καθορίζονται με συντεταγμένες του Κρατικού Δικτύου ΓΥΣ (ATT).

Η οριογραμμή της παραλίας με κίτρινη συνεχή πολυγωνική γραμμή με στοιχεία K'1, K'2, K'3, K'4, K'5, K'6, K'7 & K'1 ΞΚ' Ο.

Καθορίζεται ζώνη παραλίας πλάτους 10 μ. διότι διαφορετικά δεν εξυπηρετούνται οι σκοποί του άρθρου 1, παρ. 2 του Ν. 2971/2001.

Αποφαίνεται ότι δεν υπάρχει παλαιός αιγιαλός.

Η παρούσα απόφαση με την έκθεση της επιτροπής και το τοπογραφικό διάγραμμα να δημοσιευθούν στην Εφημερίδα της Κυβερνήσεως.

Αθήνα, 15 Σεπτεμβρίου 2003

Με εντολή Υφυπουργού
Ο Γενικός Διευθυντής
Δημ. Περιουσίας και Εθν. Κληρ/των
ΣΠΥΡΟΣ Ι. ΣΤΑΘΗΣ

**ΕΚΘΕΣΗ ΤΗΣ ΕΠΙΤΡΟΠΗΣ ΚΑΘΟΡΙΣΜΟΥ
ΟΡΙΩΝ ΑΙΓΑΙΑΛΟΥ ΚΑΙ ΠΑΡΑΛΙΑΣ ΚΑΙ ΠΑΛΑΙΟΥ ΑΙΓΑΙΑΛΟΥ
(άρθρο 3 του Ν. 2971/2001)**

Για τον καθορισμό για πρώτη φορά των ορίων Αιγιαλού και Παραλίας από την περιοχή Φραξύλα έως τον παραθαλάσσιο οικισμό Καναλίου του Δ. Ζαλόγγου του Ν. Πρέβεζας

Στην Πρέβεζα σήμερα Τετάρτη 26 του μηνός Φεβρουαρίου του έτους 2003 οι υπογεγραμμένοι:

1) Χαρίσης Φιλίππου, Προϊστάμενος Κτηματικής Υπηρεσίας Ν. Πρέβεζας, ως πρόεδρος.

2) Σοφία Γιουματζίδου, Αγρονόμος Τοπογράφος Μηχ. αναπληρώτρια της Δ/ντριας Πολεοδομίας της Νομ. Αυτ/σης Ν. Πρέβεζας.

3) Κωνσταντίνος Λαμπρόπουλος, Υποπλοίαρχος Λιμεναρχείου Πρέβεζας.

4) Παντελεήμων Κύρλας, Αγρονόμος Τοπογράφος Μηχ. υπ/λος Κτηματικής Υπηρεσίας Ν. Πρέβεζας.

5) Κων/νος Κωνσταντίς, Χημ. Μηχ. αναπληρωτής της Δ/ντριας Χωροταξίας και Περιβάλλοντος Ηπείρου - ως μέλη που αποτελούμε την Επιτροπή καθορισμού Αιγιαλού - Παραλίας και του Παλαιού Αιγιαλού σύμφωνα με το άρθρο 3 του Ν. 2971/2001 και ορισθήκαμε με την υπ' αριθμ. πρωτ. 2550/14.8.2002 απόφαση του Προϊσταμένου της Οικονομικής Επιθεώρησης Ηπείρου, συγκληθήκαμε κατόπιν της υπ' αριθμ. 176/20.2.2003 εγγράφου προσκλήσεως του προέδρου της, προκειμένου να καθορίσουμε τον Αιγιαλό και την Παραλία στη θέση από την περιοχή της Φραξύλα έως τον παραθαλάσσιο οικισμό του Καναλίου του Δ. Ζαλόγγου Ν. Πρέβεζας και μεταβήκαμε στην προαναφερθείσα περιοχή αυθημερόν.

Αφού λάβαμε υπόψη:

1. Την με υπ' αριθμ. πρωτ. 655/10.5.2002 αίτηση του

Μπακαγιάννη Σπυρίδωνα με την οποία ζητείται ο καθορισμός του Αιγιαλού και της Παραλίας στην παραπάνω περιοχή.

2. Τα τοπογραφικά διαγράμματα σε δύο (2) πινακίδες και σε κλίμακα 1:1.000 που συντάχθηκαν τον Σεπτέμβριο του 2002 από τον Πολιτικό Μηχανικό Χρυσοβαλάντη Παπουτσή τα οποία ελέγχθηκαν για την ακρίβεια της αποτύπωσης στις 15.10.02 από τον Αγρ. Τοπ. Μηχ. Παντελεήμων Κύρλα υπ/λο της Κτηματικής Υπηρεσίας του Ν. Πρέβεζας και θεωρήθηκαν από τον (διο αυθημερόν).

3. Τις διατάξεις του Ν. 2971/2001 καθώς και τη σχετική Δικαστική Νομολογία.

4. Την αντίληψη που σχηματίσαμε από την μετάβαση μας στην παραπάνω περιοχή σχετικά με το πλάτος της βρεχόμενης ζώνης ξηράς και λοιπών συναφών στοιχείων, καθώς και το ανάγλυφο του εδάφους όπως:

α) Μορφολογικά πρόκειται για περιοχή με ομαλή κλίση εδάφους και χωρίς ενδείξεις μεταβολής του Αιγιαλού.

β) Η ακτή δεν παρουσιάζει διαβρώσεις ή προσχώσεις

γ) Πρόκειται για ανοικτή (Ιόνιο πέλαγος), η οποία παρουσιάζει ξέρες και υφάλους στα αβαθή σημεία προς τη στεριά και σε μεγάλο μήκος της ακτής, αποφασίζουμε:

1. Καθορίζουμε στα παραπάνω τοπογραφικά διαγράμματα που συνοδεύουν την έκθεση:

α) Την οριογραμμή του Αιγιαλού με συνεχή κόκκινη πολυγωνική γραμμή K1, K2, K3, K4, K5, K6, K7 και K1Ξ ΚΟ της οποίας οι κορυφές εξασφαλίζονται από το Κρατικό Τριγωνομετρικό Δίκτυο (Προβολή ΗΑΤΤ) και οι συντεταγμένες αναγράφονται στα τοπογραφικά διαγράμματα.

β) Την οριογραμμή της Παραλίας με συνεχή κίτρινη πολυγωνική γραμμή K'1, K'2, K'3, K'4, K'5, K'6, K'7 και K'1Ξ Κ'Ο της οποίας οι κορυφές είναι εξαρτημένες από το Κρατικό Τριγωνομετρικό Δίκτυο (Προβολή ΗΑΤΤ) και οι συντεταγμένες αναγράφονται στα τοπογραφικά διαγράμματα.

2. Δεν υπάρχει Παλαιός Αιγιαλός στο παραπάνω τμήμα.

3. Επί του Αιγιαλού και της Παραλίας δεν διαπιστώσαμε την ύπαρξη έργων.

4. Νότια της περιοχής έχει γίνει καθορισμός Αιγιαλού και Παραλίας με την Απόφαση Υπουργού Οικονομικών 1107364/8071/80010/30.9.98 και οι αντίστοιχες οριογραμμές συναρμονίζονται πλήρως στα σημεία K1Ξ ΚΟ και K'1Ξ Κ'Ο όπου και αρχίζει ο καθορισμένος Αιγιαλός και Παραλία, οι συντεταγμένες των οποίων αναγράφονται στα τοπογραφικά διαγράμματα.


5. Καθορίζουμε τη ζώνη Παραλίας πλάτους 10.00 μέτρων, για την εξυπηρέτηση της παραγράφου 2 του άρθρου 1 του Ν. 2971/2001


Η επιτροπή αφού γνωμοδότησε ομόφωνα για το παραπάνω θέμα υπογράφει την έκθεση όπως ακολουθεί:

Η Επιτροπή

Ο Πρόεδρος
ΧΑΡΙΣΗΣ ΦΙΛΙΠΠΟΥ


Τα Μέλη
ΣΟΦΙΑ ΓΙΟΥΜΑΤΖΙΔΟΥ
ΚΩΝ/ΝΟΣ ΛΑΜΠΡΟΠΟΥΛΟΣ
ΠΑΝΤΕΛΗΣ ΚΥΡΛΑΣ
ΚΩΝ/ΝΟΣ ΚΩΝΣΤΑΝΤΗΣ

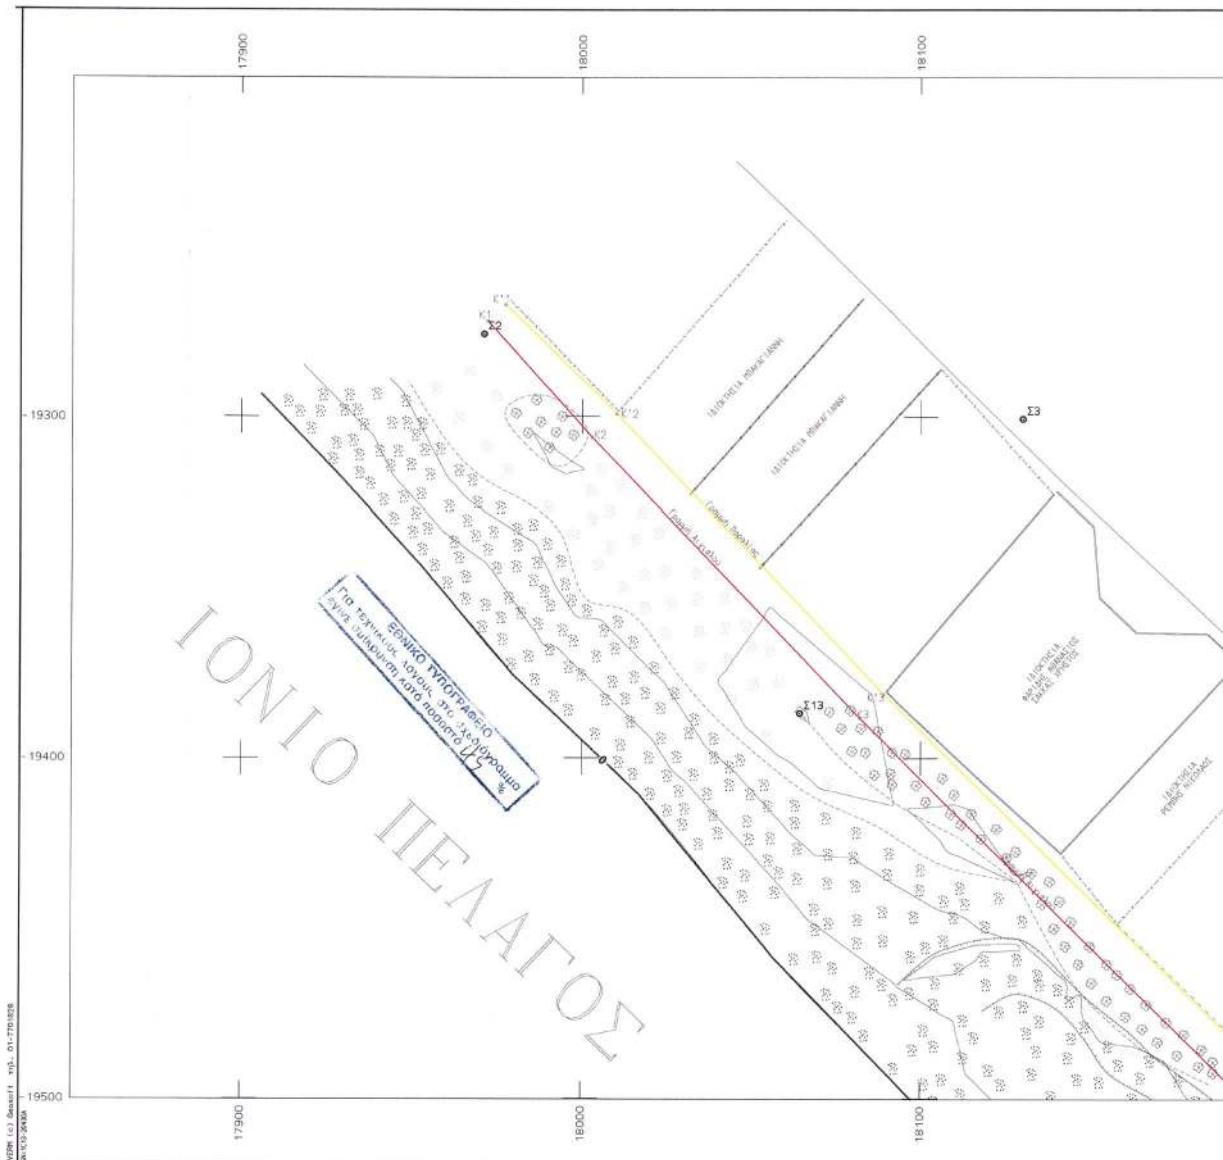


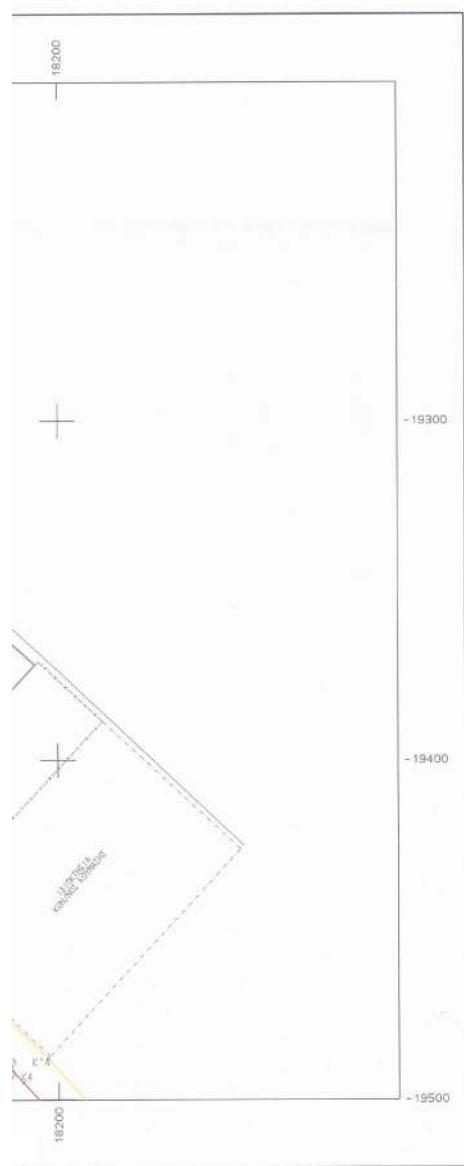


ΑΡΧΕΙΟ: 11.FPL

ΚΤΗΜΑΤΙΚΗ ΠΡΕΒΕΖΑΣ ΥΠΟΥΡΓΕΙΟ ΟΙΚΟΝΟΜΙΑΣ ΚΑΙ ΟΙΚΟΝΟΜΙΚΩΝ ΤΟΠΟΓΡΑΦΙΚΟ ΔΙΑΓΡΑΜΜΑ ΚΑΘΟΡΙΣΜΟΥ ΟΡΙΩΝ ΑΙΓΑΙΑΛΟΥ - ΠΑΡΑΛΙΑΣ				
ΠΕΡΙΟΧΗ ΦΡΑΞΥΛΑ ΔΗΜΟΣ ΚΑΝΑΛΙΔΥ ΝΟΜΟΥ Η. ΠΡΕΒΕΖΑΣ		ΕΝΔΙΑΦΕΡΟΜΕΝΟΣ ΜΠΑΚΑΓΙΑΝΗΣ ΣΤΥΡΟΣ		
ΤΡΙΧΑΝΟΜΕΤΡΙΚΟ ΔΙΚΤΥΟ Γ.Υ.Σ. (Πρόβολη ΗΑΤΤ) Δεν υπάρχουν κτίσματα στην ζώνη Παραλίας Καθορίζεται ζώνη Παραλίας μέσων 10,00 μέτρων, για εξυπρέπη των οικιών της παρ.2 του αρθ.1 Ν.2971/01 Η επιτροπή διεπιστώσε διε. μέροχις παλαιός Αιγαλέας.		ΗΜΕΡΟΜΗΝΙΑ ΣΥΝΤΑΞΑΣ <i>15.10.2002</i> ΗΜΕΡΟΜΗΝΙΑ ΠΗΓΗΣ <i>15.10.2002</i> ΗΜΕΡΟΜΗΝΙΑ ΣΥΝΤΑΞΗΣ <i>15.10.2002</i> ΗΜΕΡΟΜΗΝΙΑ ΠΗΓΗΣ <i>15.10.2002</i>		
ΤΡΙΓΩΝΟΜΕΤΡΙΚΗ ΕΞΑΡΤΗΣΗ: ΤΡΙΓΩΝΙΚΑ ΥΨΗ ή ΨΗΦΟΡΑΧΗ ΥΨΗΜΕΤΡΙΚΗ ΑΕΓΑΙΗ ή ΤΡ. ΥΨΗ ΜΕΒΟΛΟΣ ΑΠΟΤΥΠΩΣΗ: ΤΑΧΥΜΕΤΡΙΚΗ ΑΠ.ΣΗ (ΠΡ.ΗΑΤΤ) ΧΡΟΝΟΛΟΓΙΑ ΑΠΟΤΥΠΩΣΗ: ΜΑΡΤΙΟΣ 2002		ΚΑΙ ΜΑΚΑ 1:1000 ΕΠΙΔΙΑΣΤΑΣΗ 1.00		

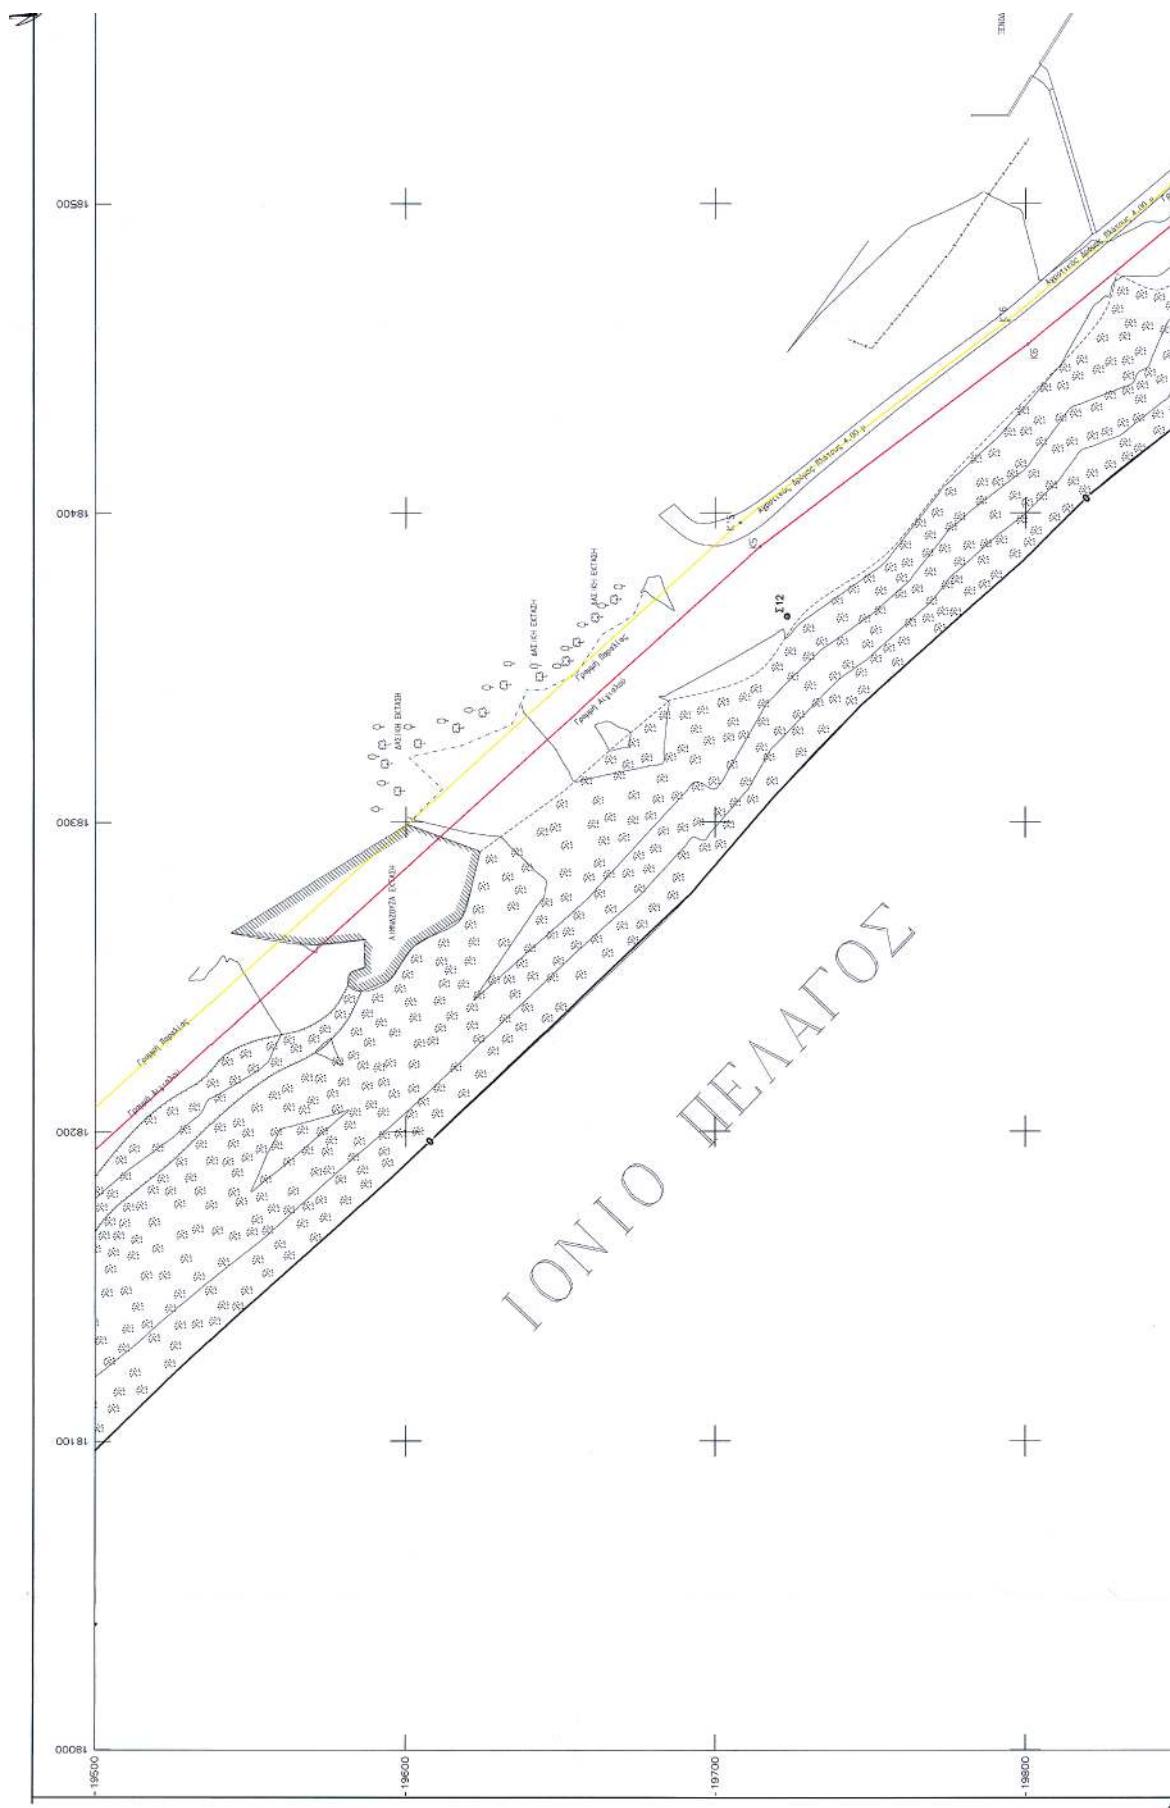

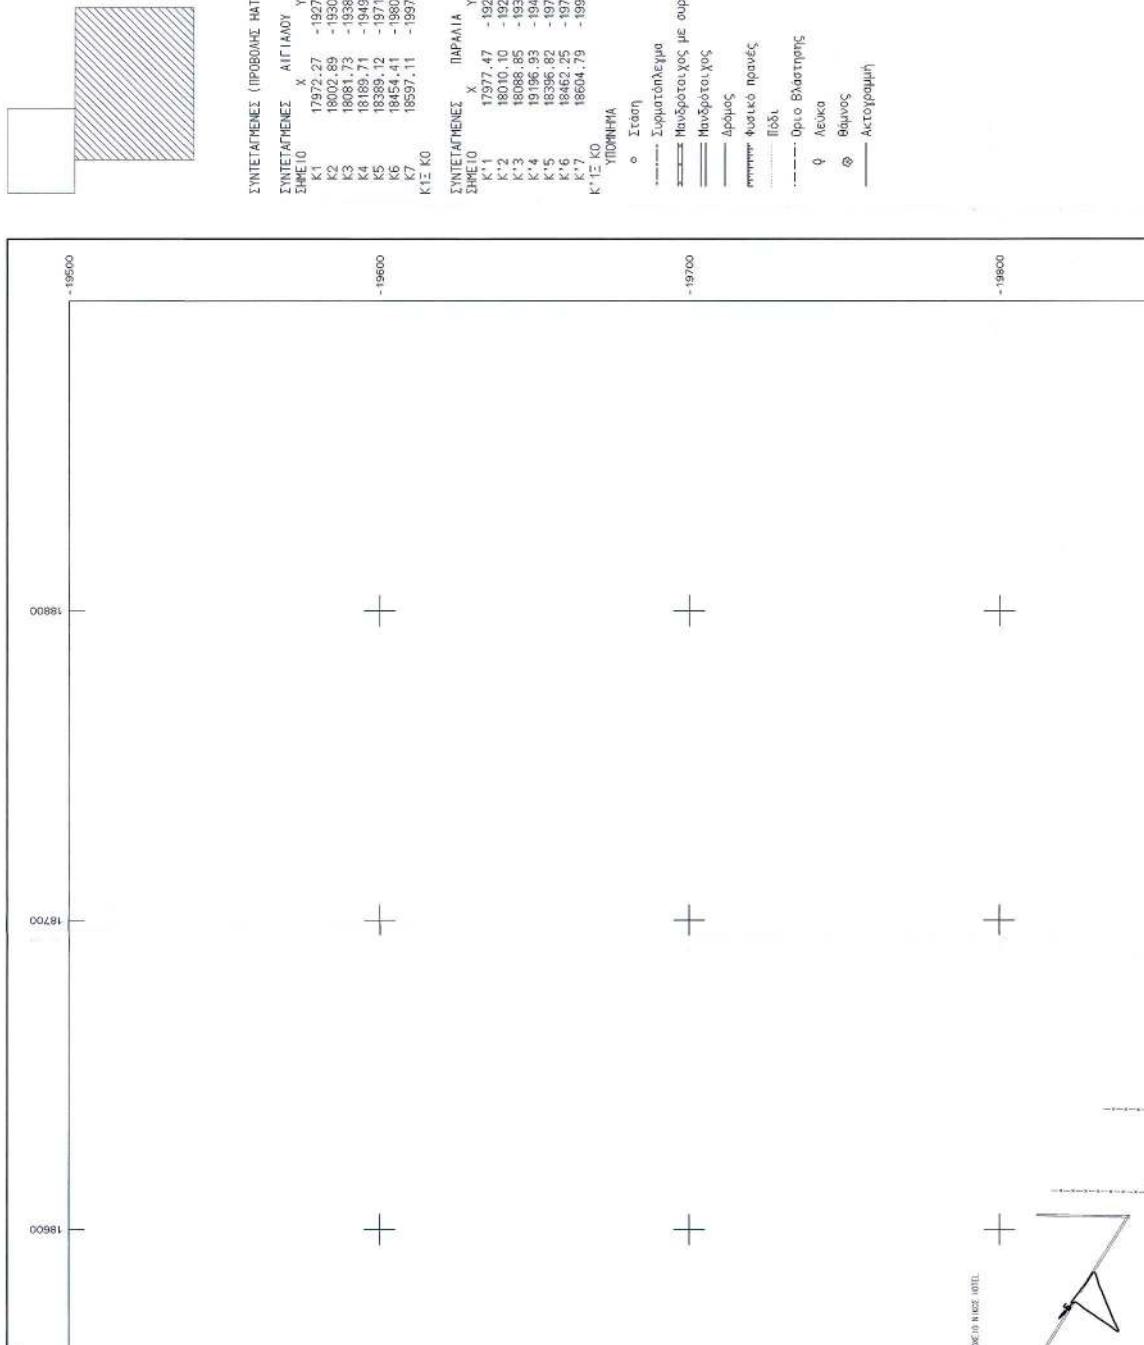

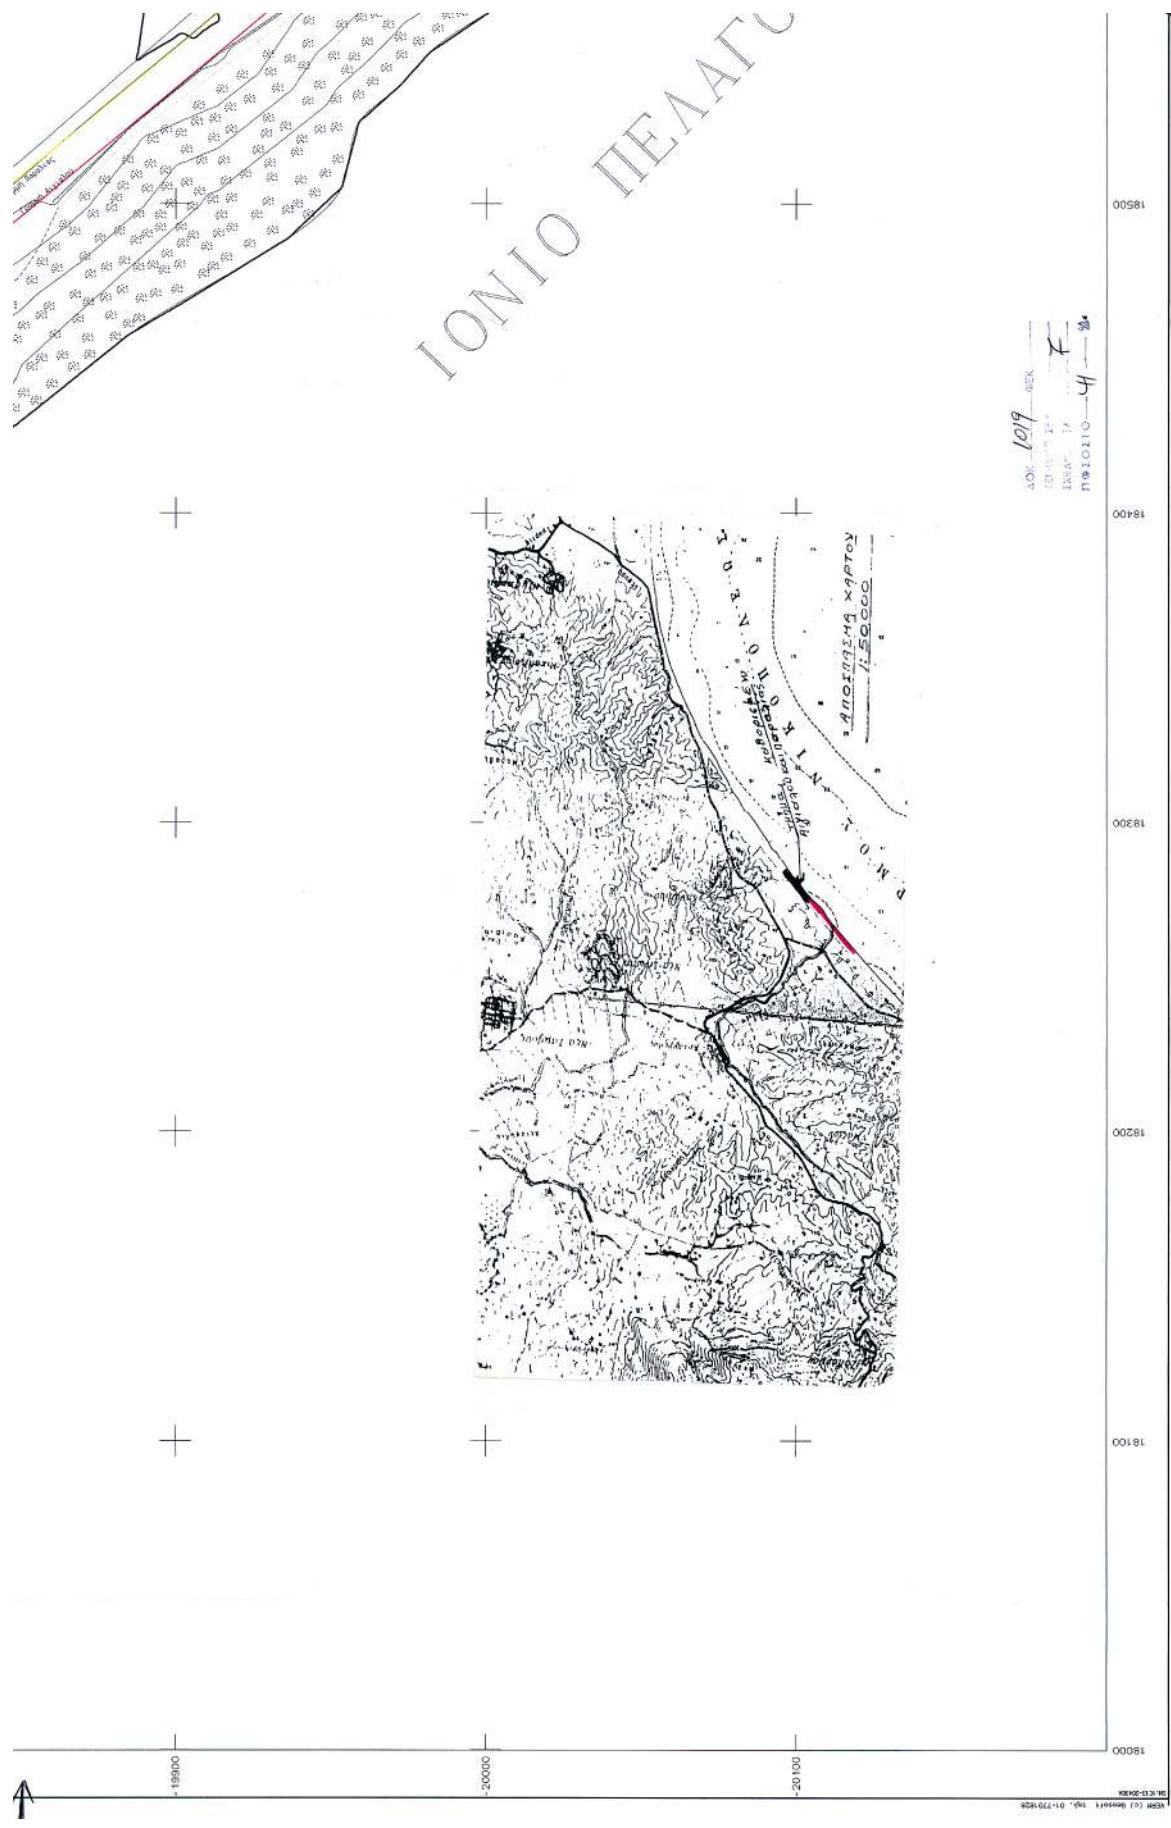

<p style="text-align: center;">ΚΗΔΙΑΤΙΚΗ ΠΡΕΒΕΖΑΣ ΥΠΟΥΡΓΕΙΟ Ο ΚΟΝΟΜΟΙΣ ΚΑΙ ΟΙΚΟΝΟΜΙΚΩΝ ΤΟΠΟΓΡΑΦΙΚΟ ΔΙΑΓΡΑΜΜΑ</p> <p>ΚΑΘΟΡΙΣΜΟΥ ΟΠΩΝ ΑΙΓΑΛΟΥ - ΠΑΡΑΙΑΣ</p> <p>ΕΠΙΦΟΡΗ ΦΡΑΞΤΙΑ ΔΗΜΟΥ ΚΑΝΑΔΙΣΥ ΝΟΜΟΥ Η. ΠΡΕΒΕΖΑΣ</p> <p>ΕΠΙΦΟΡΗ ΛΑΣΤΡΟΜΕΣΗΣ ΜΠΑΚΑΙ ΙΑΝΝΗΣ ΣΤΥΓΟΣ</p>	





