



0401192410030008



11185

ΕΦΗΜΕΡΙΣ ΤΗΣ ΚΥΒΕΡΝΗΣΕΩΣ

ΤΗΣ ΕΛΛΗΝΙΚΗΣ ΔΗΜΟΚΡΑΤΙΑΣ

ΤΕΥΧΟΣ ΤΕΤΑΡΤΟ

Αρ. Φύλλου 1119

24 Οκτωβρίου 2003

ΠΕΡΙΕΧΟΜΕΝΑ

ΑΠΟΦΑΣΕΙΣ

Καθορισμός ορίων αιγιαλού, παραλίας στη θέση «ΕΛΙΑ»
Δ.Δ. Κατωμερίου Δήμου Μεγανησίου Ν. Λευκάδος. 1

ΔΙΟΡΘΩΣΕΙΣ ΣΦΑΛΜΑΤΩΝ

Διόρθωση σφάλματος στην 415/17.6.2002 απόφαση
του Νομάρχη Πέλλας..... 2

ΑΠΟΦΑΣΕΙΣ

Αριθ. 1071732/6479/Β0010 (1)

Καθορισμός ορίων αιγιαλού, παραλίας στη θέση «ΕΛΙΑ»
Δ.Δ. Κατωμερίου Δήμου Μεγανησίου Ν. Λευκάδος.

Ο ΥΦΥΠΟΥΡΓΟΣ

ΟΙΚΟΝΟΜΙΑΣ ΚΑΙ ΟΙΚΟΝΟΜΙΚΩΝ

Έχοντας υπόψη:

1. Τις διατάξεις του Ν. 2971/2001 (ΦΕΚ 285/τ.Α'/19.12.2001) «Περί αιγιαλού και παραλίας».

2. Τις διατάξεις του Ν.Δ. 439/70 «περί συμπληρώσεως των διατάξεων περί αιγιαλού».

3. Τις διατάξεις του Ν. 3200/55 «Περί διοικητικής αποκέντρωσης» όπως αυτές τροποποιήθηκαν και ισχύουν σήμερα με τα Ν.Δ. 532/1970, Β.Δ. 704/1970, Β.Δ. 705/1970, Β.Δ. 192/1972, Π.Δ. 71/1984, Π.Δ. 347/1986, Ν. 2026/1992 και Π.Δ. 97/1993.

4. Τις διατάξεις του άρθρου 19 παράγρ. 5 Ν. 2344/1995, του άρθρου 52 παρ. 6 Ν. 2218/1994, του άρθρου 4 παρ. 7 του Ν. 2240/1994, δυνάμει των οποίων αρμοδιότητες του Υπουργείου Οικονομικών που είχαν μεταβιβασθεί στους Νομάρχες, ανήκουν στον Περιφερειακό Δ/ντή, σε συνδυασμό με αυτές του άρθρου 14 παρ. 2 του Ν. 2399/1996 με τις οποίες προβλέπεται η κατάργηση των θέσεων των Περι/κών Δ/ντών, οι αρμοδιότητες πλέον του οποίου περιήλθαν στο Γενικό Γραμματέα της Περιφέρειας και ασκούνται από τον Αναπληρωτή Περι/κό Δ/ντή.

5. Τις διατάξεις του τετάρτου εδαφίου της παρ. 2 του άρθρου 1 και της παρ. 6 του ιδίου άρθρου του Ν. 2503/97 «Διοίκηση, οργάνωση, στελέχωση της Περιφέρειας, ρύθμιση θεμάτων για την Τοπική Αυτοδιοίκηση και άλλες διατάξεις» (ΦΕΚ 107/Α'), σύμφωνα με τις οποίες οι Περιφε-

ρειακές Υπηρεσίες του Υπουργείου Οικονομικών, που συγκροτούσαν την Περιφερειακή Διοίκηση του Νομού ή της Νομαρχίας, δεν υπήχθησαν στην ενιαία οργανική μονάδα της Περιφέρειας, ούτε καταργήθηκαν, αλλά αποτελούν από 1.9.1997, Υπηρεσίες του Υπουργείου Οικονομικών.

6. Το 28979/31.7.1997 έγγραφο της Δ/σης Διοίκησης του Υπουργείου Εσωτερικών, Δημόσιας Διοίκησης και Αποκέντρωσης σύμφωνα με το οποίο οι αρμοδιότητες του Γενικού Γραμματέα της Περιφέρειας σε θέματα Υπηρεσιών του Υπουργείου Οικονομικών, μεταφέρονται από 1.9.1997 στον Υπουργό Οικονομικών.

7. Την 1065956/863/Α0006/15.7.2003 (ΦΕΚ 985 τ.Β'/16.7.2003) κοινή απόφαση των Πρωθυπουργού και Υπουργού Οικονομίας και Οικονομικών, περί ανάθεσης αρμοδιοτήτων του Υπουργού Οικονομίας και Οικονομικών στους Υφυπουργούς.

8. Την 1115093/1378/Α0006/17.12.2001 (ΦΕΚ 1720 τ.Β'/21.12.2001) απόφαση του Υφυπουργού Οικονομικών, περί μεταβίβασης αρμοδιοτήτων του Υφυπουργού Οικονομικών στο Γενικό Γραμματέα, στους Γενικούς Διευθυντές κ.λπ. του Υπουργείου Οικονομικών, όπως αυτή τροποποιήθηκε με την 1041136/468/Α0006/18.5.2002 (ΦΕΚ 633/22.5.2002 τ.Β') Απόφαση του Υφυπουργού Οικονομίας και Οικονομικών.

9. Την από 18.7.2003 έκθεση της Επιτροπής καθορισμού των ορίων αιγιαλού παραλίας στη θέση «ΕΛΙΑ» Δ.Δ. Κατωμερίου Δήμου Μεγανησίου νήσου Λευκάδος Ν. Λευκάδος, και το από Ιανουάριο 2003 τοπογραφικό διάγραμμα κλίμακας 1:500 το οποίο έχει συνταχθεί από τον Πολιτικό Μηχανικό Πάνο Ι. Ζαβιτσάνο σε μία (1) πινακίδα. Ελέγχθηκε και θεωρήθηκε στις από τον Κυριάκο Προκοπίου Πολιτικό Μηχανικό Προϊστάμενο της ΤΥΔΚ Ν. Λευκάδος.

10. Το 544.5/596/03/ΑΡ.ΣΧ.749/1.7.2003 έγγραφο του Γενικού Επιτελείου Ναυτικού, αποφασίζουμε:

Επικυρώνουμε την από 18.7.2003 έκθεση της κατά το άρθρο 3 του Ν. 2971/2001 «Περί αιγιαλού - παραλίας» αρμόδιας Επιτροπής καθορισμού ορίων αιγιαλού παραλίας για τον καθορισμό αιγιαλού - παραλίας στη θέση «ΕΛΙΑ» Δ.Δ. Κατωμερίου Δήμου Μεγανησίου νήσου Λευκάδος Ν. Λευκάδος, καθώς επίσης και το από Ιανουάριο 2003 τοπογραφικό διάγραμμα κλίμακας 1:500 το οποίο έχει συνταχθεί από τον Πολιτικό Μηχανικό Πάνο Ι. Ζαβιτσάνο σε μία (1) πινακίδα. Ελέγχθηκε και θεωρήθηκε στις 18.7.2003 από τον Πολιτικό Μηχανικό Κυριάκο Προκοπίου Προϊστάμενο της ΤΥΔΚ Λευκάδος.

Στο τοπογραφικό αυτό διάγραμμα καθορίσθηκε η οριογραμμή του αιγιαλού με κόκκινη συνεχή πολυγωνική γραμμή με στοιχεία Α1, Α2, Α3 Α12.

Η οριογραμμή της παραλίας με κίτρινη συνεχή πολυγωνική γραμμή με στοιχεία Π1, Π2, Π3, Π12 σε παράλληλη απόσταση 10 μ. από την οριογραμμή του αιγιαλού.

Δεν υφίσταται παλαιός αιγιαλός.

Η απόφαση αυτή μαζί με την έκθεση της Επιτροπής και το τοπογραφικό διάγραμμα να δημοσιευθούν στην Εφημερίδα της Κυβερνήσεως.

Αθήνα, 17 Σεπτεμβρίου 2003

Με εντολή Υφυπουργού

Ο Γενικός Διευθυντής

ΣΠΥΡΟΣ Ι. ΣΤΑΘΗΣ

ΕΚΘΕΣΗ

Επιτροπής καθορισμού των ορίων αιγιαλού και παραλίας του άρθρου 3 του Ν. 2971/2001, για τον καθορισμό των ορίων αιγιαλού και παραλίας στο Δημοτικό Διαμέρισμα Κατωμερίου Δήμου Μεγανησίου στη θέση «Ελιά».

Ενδιαφερόμενοι: Κων/νος Μάντζαρης και Θεοδώρα Μάντζαρη.

Στη Λευκάδα σήμερα την 18.7.2003 οι υπογεγραμμένοι:

1. Βασιλική Πάλμου, Προϊστάμενη Κτηματικής υπηρεσίας Λευκάδας, ως πρόεδρος.

2. Κυριάκος Προκοπίου, Προϊστάμενος Τ.Υ.Δ.Κ. Λευκάδας, ως μέλος.

3. Νικόλαος Ζωγάκης, Λιμενάρχης Λευκάδας, ως μέλος.

4. Κωνσταντίνα Στασινού, Προϊσταμένη Τμήματος Πολεοδομίας Λευκάδας.

5. Χρήστος Μάης, αναπληρωτής Διευθυντής Χωροταξίας και Περιβάλλοντος Γεν. Γραμματείας Π.Ι.Ν.

Αποτελούντες την επιτροπή καθορισμού των ορίων αιγιαλού και παραλίας δυνάμει του άρθρου 3 του Ν. 2971/2001, μεταβήκαμε επί τόπου στην προαναφερόμενη περιοχή στις 25.2.2003 και αφού λάβαμε υπ' όψη:

1. Την 152/10.2.2003 αίτηση του Κων/νου και της Θεοδώρας Μάντζαρη με την οποία ζητά τον καθορισμό αιγιαλού-παραλίας στη θέση «Ελιά» Δήμου Μεγανησίου.

2. Το από τον Ιανουάριο 2003 τοπογραφικό διάγραμμα με κλίμακα 1:500 του Πολιτικού Μηχανικού Παναγιώτη Ι. Ζαβιτσάνου για τον καθορισμό των ορίων αιγιαλού και παραλίας ηλεγμένο και θεωρημένο για την ακρίβεια της αποτύπωσης από τον Κυριάκο Προκοπίου, Πολιτικό Μηχανικό, Προϊστάμενο Τ.Υ.Δ.Κ. όπως το άρθρο 4 του Ν. 2971/2001 ορίζει.

3. Τις υποδείξεις σύμφωνα με το 544/596/2003 Αρ.Σχ. 749/1.7.2003 Έγγραφο ΓΕΝ

4. Τις λοιπές διατάξεις του Ν. 2971/2001 περί αιγιαλού και παραλίας και ειδικότερα τα άρθρα 5 και 9.

5. Την εκ της επιτόπου μετάβασης σχηματισθείσα αντίληψη περί του πλάτους της βρεχόμενης ζώνης της ξηράς και των υπολοίπων συναφών στοιχείων, ήτοι:

α) ΕΔΑΦΟΣ: βραχώδες με πυκνή θαμνώδη βλάστηση και σποραδικά ελαιόδενδρα.

β) ΚΑΤΑΣΤΑΣΗ ΑΚΤΗΣ: Μικρό τμήμα αυτής αμμώδες, ομαλό και το υπόλοιπο βραχώδες.

γ) Θαλάσσια ρεύματα στην περιοχή, λόγο κλειστού όρμου δεν παρατηρούνται.

Δ) Οι συνήθειες επικρατούντες άνεμοι στην ανωτέρω περιοχή είναι Βόρειοι-Βορειοανατολικοί.

Περισσότερα στοιχεία για την επιτροπή δεν υπάρχουν, αποφασίζουμε:

Καθορίζουμε επί του ως άνω τοπογραφικού διαγράμματος και σε συνέχεια του υπάρχοντος Καθορισμένου αιγιαλού (ΦΕΚ 85 Δ/8.2.2001):

1. Δεν υφίσταται παλαιός αιγιαλός.

2. Την οριογραμμή του αιγιαλού με κόκκινη συνεχή πολυγωνική γραμμή.

3. Την οριογραμμή παραλίας με κίτρινη συνεχή πολυγωνική γραμμή.

4. Η απόσταση μεταξύ αιγιαλού - παραλίας είναι 10 μέτρα.

Αναλυτικότερα:

Οι κατωτέρω κορυφές εξαρτώνται απευθείας από το κρατικό τριγωνομετρικό δίκτυο με συντεταγμένες της Εγκάρσιας Μερκατορικής Προβολής (UMT 3ο), προκειμένου να υπάρχει άμεση συσχέτιση με τον ήδη υπάρχοντα καθορισμένο αιγιαλό ο οποίος είναι σε αυτό το σύστημα συντεταγμένων.

1. Ως οριογραμμή αιγιαλού ορίζεται η πολυγωνική των κορυφών Α1, Α2, Α3,... έως Α12.

Με τις συντεταγμένες που αναγράφονται στον πίνακα που ακολουθεί.

ΠΙΝΑΚΑΣ ΣΥΝΤΕΤΑΓΜΕΝΩΝ ΚΟΡΥΦΩΝ ΑΙΓΙΑΛΟΥ

ΚΟΡΥΦΗ	X	Y
A1	206836,755	516411,454
A2	206816,144	516389,261
A3	206813,345	516360,101
A4	206813,839	516331,194
A5	206821,464	516318,212
A6	206895,346	516281,268
A7	206980,548	516273,307
A8	207066,439	516252,547
A9	207093,833	516252,171
A10	207116,735	516245,572
A11	207184,649	516243,009
A12	207256,445	516243,814

2. Ως οριογραμμή της παραλίας ορίζεται η πολυγωνική των κορυφών Π1, Π2, Π3,... έως Π12 με τις συντεταγμένες που αναγράφονται στον πίνακα που ακολουθεί.

ΠΙΝΑΚΑΣ ΣΥΝΤΕΤΑΓΜΕΝΩΝ ΚΟΡΥΦΩΝ ΠΑΡΑΛΙΑΣ

ΚΟΡΥΦΗ	X	Y
Π1	206832,494	516421,560
Π2	206806,513	516393,586
Π3	206803,337	516360,495
Π4	206803,885	516328,395
Π5	206814,342	516310,593
Π6	206892,550	516271,486
Π7	206978,899	516263,417
Π8	207065,180	516242,564
Π9	207092,354	516242,190
Π10	207115,139	516235,626
Π11	207184,516	516233,007
Π12	207256,557	516233,815

Λευκάδα, 18 Ιουλίου 2003

Η Προϊσταμένη Κτηματικής Υπηρεσίας Λευκάδας
ΒΑΣΙΛΙΚΗ ΠΑΛΜΟΥ

Ο Προϊστάμενος Τ.Υ.Δ.Κ. Λευκάδας

ΚΥΡΙΑΚΟΣ ΠΡΟΚΟΠΙΟΥ

Ο Λιμενάρχης Λευκάδας


ΝΙΚΟΛΑΟΣ ΖΩΓΑΚΗΣ

Η Προϊσταμένη Τμήματος Πολεοδομίας Λευκάδας

ΚΩΝΣΤΑΝΤΙΝΑ ΣΤΑΣΙΝΟΥ

Ο Αναπληρωτής Διευθυντής ΠΕ.ΧΩ./Π.Ι.Ν.

ΧΡΗΣΤΟΣ ΜΑΗΣ

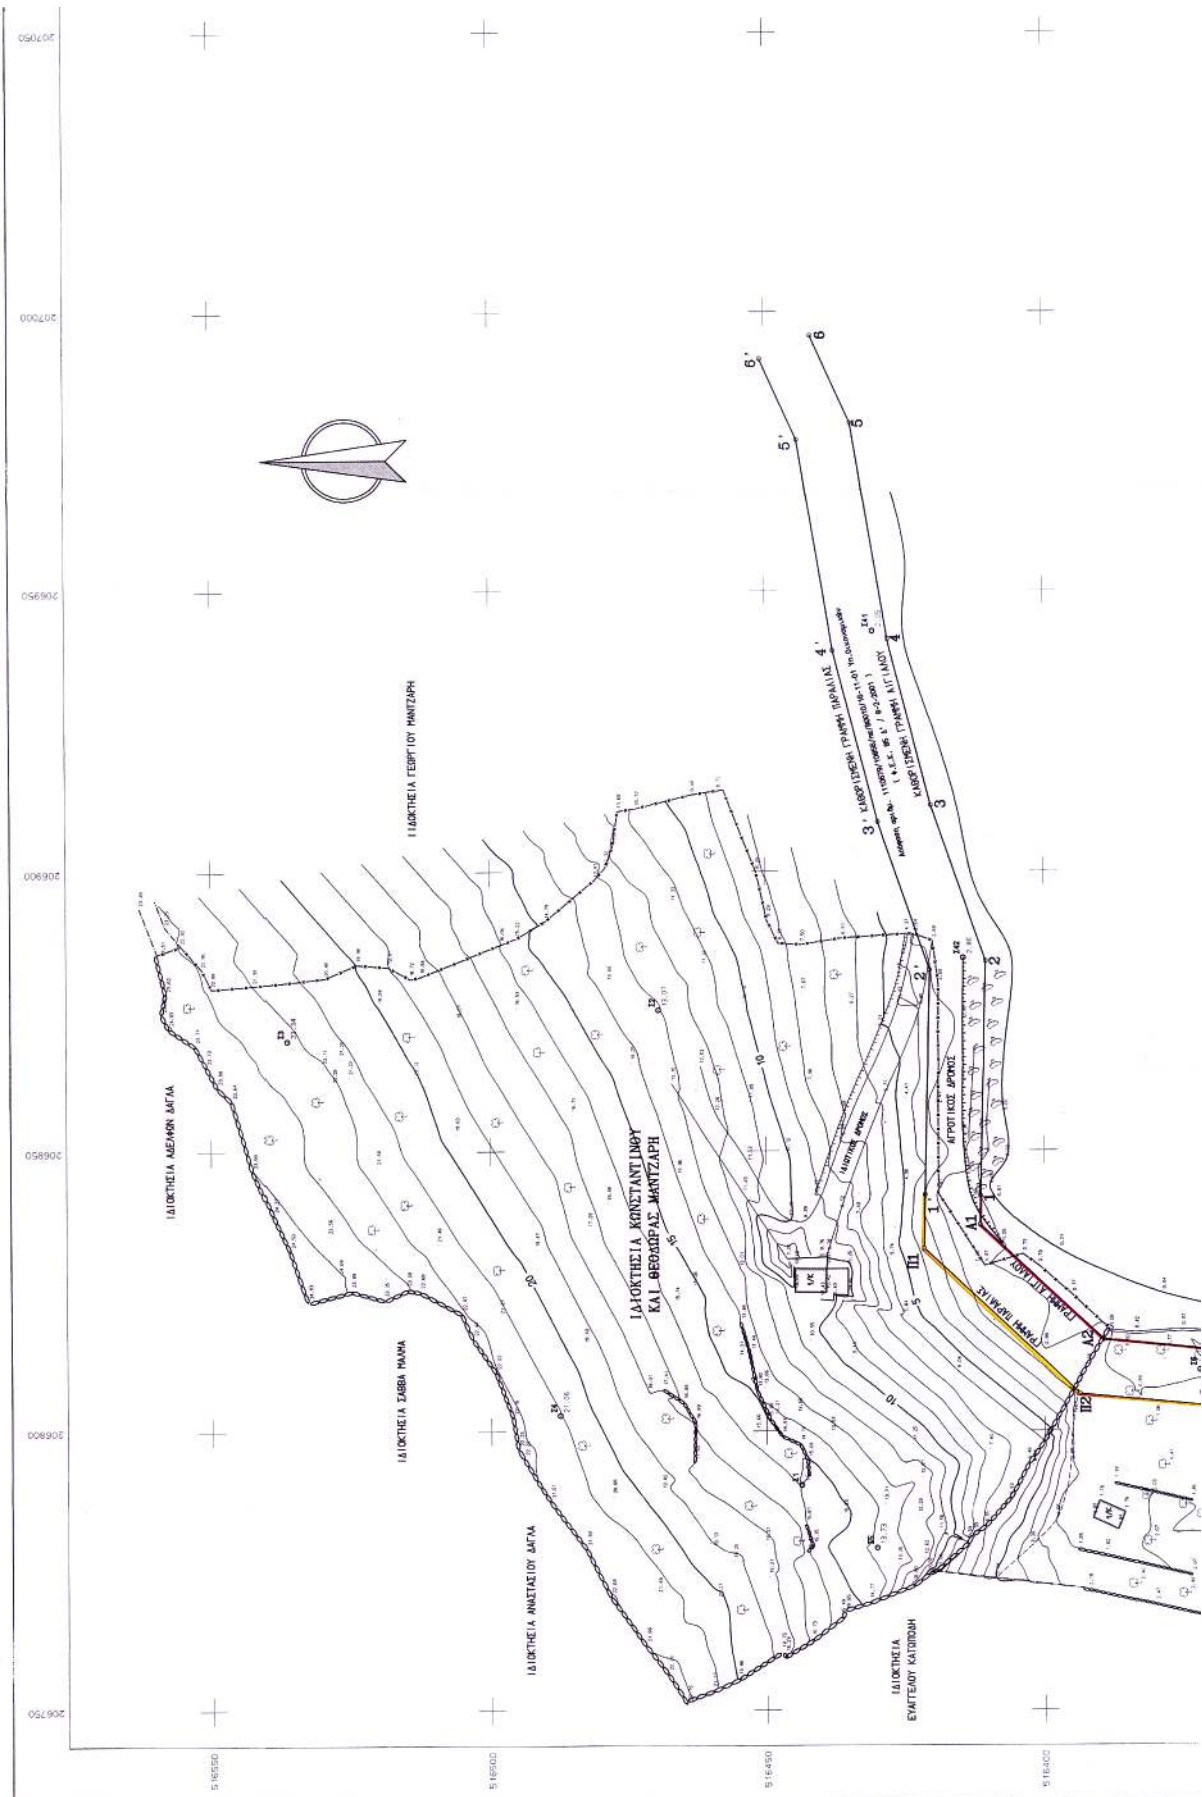

ΕΞΑΡΤΗΤΗ ΑΠΟΤΥΠΩΣΗΣ ΑΠΟ ΕΘΝΙΚΟ ΤΡΙΓΩΝΟΜΕΤΡΙΚΟ ΔΙΚΤΥΟ
ΕΛΛΗΝΙΚΟ DATUM - ΕΓΚΑΡΤΙΑ ΜΕΡΚΑΤΟΡΙΚΗ ΠΡΟΒΟΛΗ

DATUM : ΔΙΟΝΥΣΙΟΥ
ΕΛΕΓΧΟΙ ΔΕΣ : BESSEL
ΠΡΟΒΟΛΗ : U.T.M. 3

ΠΙΝΑΚΑΣ ΣΥΝΤΕΤΑΓΜΕΝΩΝ ΣΤΑΣΕΩΝ - ΟΡΟΣΗΜΩΝ



ΣΤΑΣΗ - ΟΡΟΣΗΜΟ	X	Y	H
Σ1	206790.271	516443.649	16.01
Σ2	206795.523	516452.531	15.96
Σ3	206803.482	516526.488	22.34
Σ4	206802.794	516487.600	21.06
Σ5	206778.822	516430.165	13.73
Σ6	206810.715	516372.198	0.78
Σ7	206804.507	516364.507	0.78
Σ8	206803.887	516277.768	0.95
Σ9	207174.910	516248.810	0.83
Σ41	206842.774	516430.536	2.05
Σ42	206884.509	516414.354	2.86

ΜΕΛΟΣ ΑΠΟΤΥΠΩΣΗΣ : Τριγωνομετρική με γεωδαιτικό σταθμό
ΙΣΟΔΙΑΤΑΞΗ : 1.00 m
ΑΡΧΟΛΟΓΙΑ ΑΠΟΤΥΠΩΣΗΣ : Ιανουάριος 2003
ΠΡΩΤΟΜΕΤΡΙΚΗ ΕΞΑΡΤΗΣΗ : Εξάρτηση από το Εθνικό Τριγωνομετρικό Δίκτυο με την
Υποστήριξη Ολοκλήρωσης (4.Ε.Κ. 85 Δ/8-2-2001)
Στάσεις Σ41 και Σ42

ΥΠΟΛΟΓΙΣΜΟΙ


ΑΠΟΣΠΑΣΜΑ ΧΑΡΤΗΣ ΣΕ ΚΑΙΜΑΚΑ 1:5000

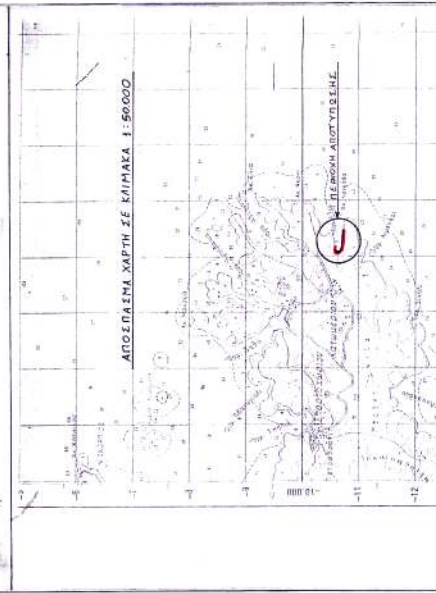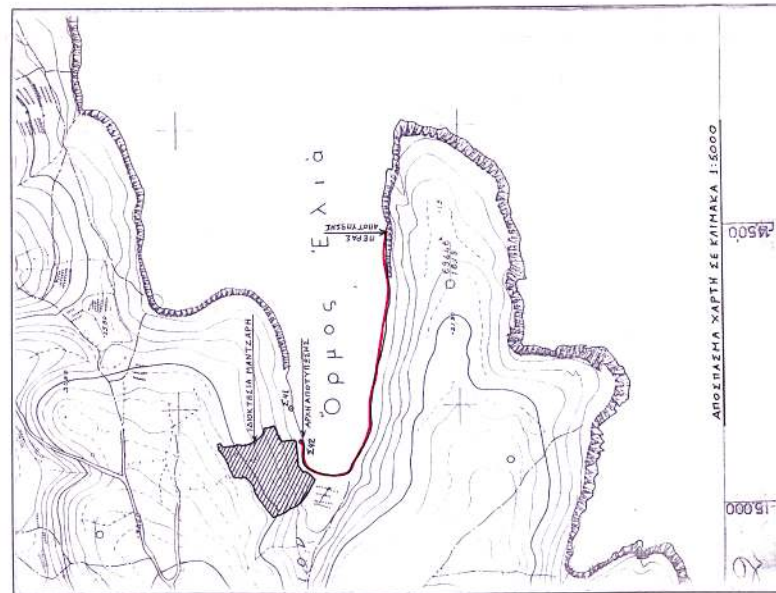

Ημερήσια για την περίοδο
της αποτύπωσης
Λευκάδα 18-7-2003
0 Επείγουσ

ΘΕΩΡΗΘΗΚΕ
Λευκάδα 18-7-2003


ΥΠΟΛΟΓΙΣΜΑ ΕΠΙΤΡΟΠΗΣ

Το παρόν τοπογραφικό σχέδιο συντάσσεται την από 18-7-2003 έκδοση
της επιτροπής καθορισμού ορίων αιγιαλού και παραλίας, οι κορμίες των
οριογραμμών έχουν εφεσθηθεί από το Εθνικό Τριγωνομετρικό Δίκτυο με τις
συντεταγμένες του πίνακα που ακολουθεί.

Οριογραμμή αιγιαλού : — Οριογραμμή παραλίας : —
Λευκάδα 18-7-2003

Τα μέλη της επιτροπής


1. Βασιλική Πολύμου
Προϊσταμένη Κτηματικής Υπηρεσίας Δημοσίου
2. Κυριάκος Προκοπίου
Πολιτικός Μηχανικός Προϊστάμενος Τ.Υ.Δ.Κ. Λευκάδας

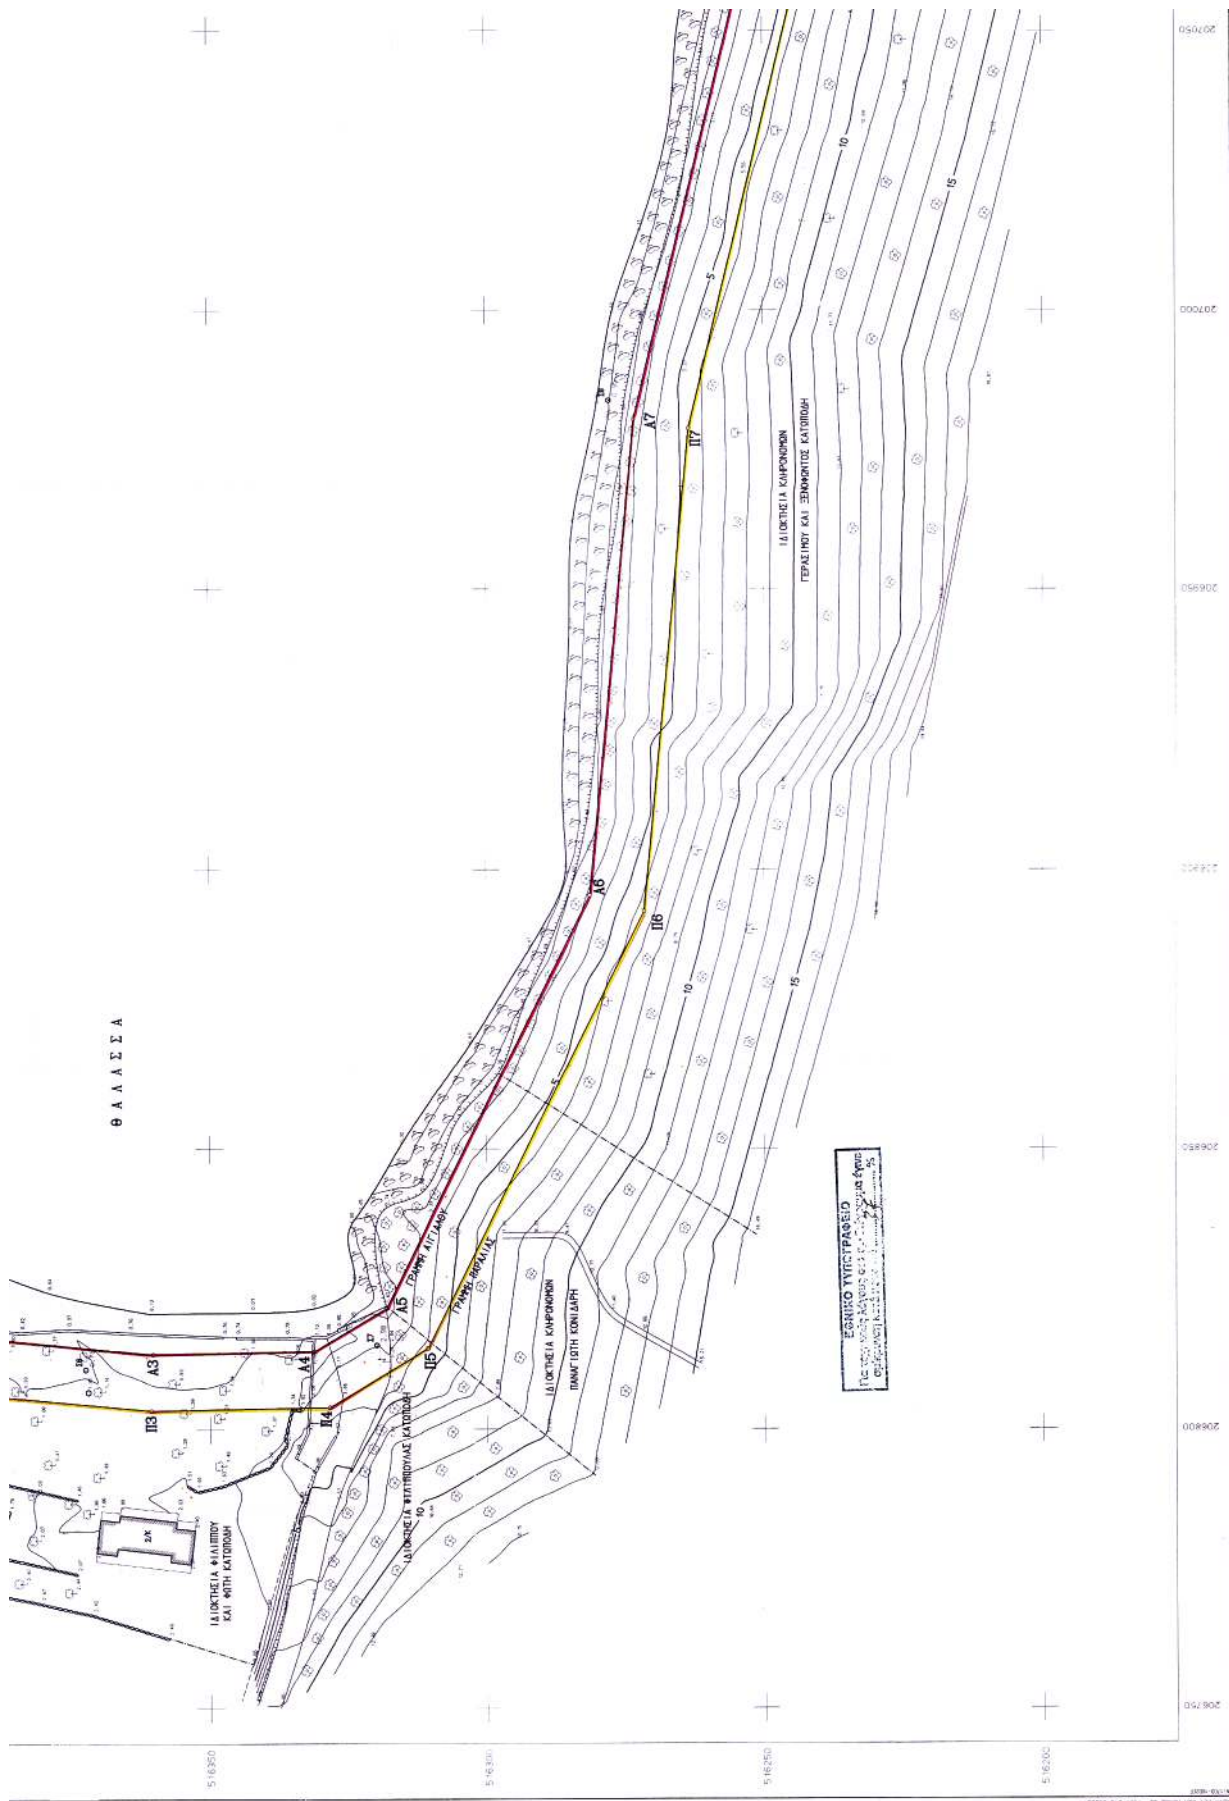

2. Κυρίως Προσκόμιση
Πολιτικός Μηγ/κος Προσταγμένος Τ.Υ.Δ.Κ. Λευκάδας
3. Κωνσταντίνος Σπυριδών
Αρχιτέκτων Μηχανικός Προσταγμένη Πολυεξουσίας Λευκάδας
4. Χρήστος Μήης
Αντιπρόεδρος Διεύθυνση ΠΕ.ΧΘ. Περιφέρειας Ιονίων Νήσων
5. Νικόλαος Ζαχαρίας
Λιμενάρχης Λευκάδας


ΠΙΝΑΚΑΣ ΣΥΝΤΕΛΕΣΤΕΣ ΚΟΡΥΦΩΝ ΑΙΓΙΛΑΟΥ ΚΑΙ ΠΑΡΑΛΙΑΣ

ΣΥΝΤΕΛΕΣΤΕΣ ΟΡΙΩΝ											
ΣΗΜΕΙΟ	X	Y	ΣΗΜΕΙΟ	X	Y	ΣΗΜΕΙΟ	X	Y	ΣΗΜΕΙΟ	X	Y
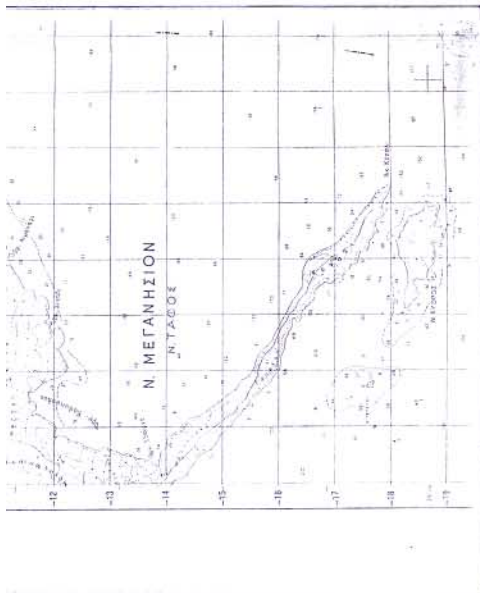

ΤΕΧΝΙΚΟ ΓΡΑΦΕΙΟ ΠΑΝΑΓΙΩΤΗΣ Ι. ΖΑΒΙΤΣΑΝΟΣ ΠΟΛΙΤΙΚΟΣ ΜΗΧΑΝΙΚΟΣ ΚΑΡΑΒΕΛΑ ΚΑΙ ΓΑΖΗ ΛΕΥΚΑΔΑ		ΕΡΓΟΔΟΤΗΣ ΚΩΝΣΤΑΝΤΙΝΟΣ ΜΑΝΤΖΑΡΗΣ ΘΕΟΔΩΡΑ ΜΑΝΤΖΑΡΗ	
ΕΡΓΟ ΚΑΘΟΡΙΣΜΟΣ ΟΡΙΩΝ ΑΙΓΙΛΑΟΥ ΚΑΙ ΠΑΡΑΛΙΑΣ ΣΤΗΝ ΠΕΡΙΦΕΡΕΙΑ ΤΟΥ ΔΗΜΟΤΙΚΟΥ ΔΙΑΜΕΡΙΣΜΑΤΟΣ ΚΑΤΟΜΕΡΙΟΥ ΔΗΜΟΥ ΜΕΓΑΛΗΣΙΟΥ ΝΟΜΟΥ ΛΕΥΚΑΔΑΣ		ΘΕΣΗ ΟΡΜΟΣ "ΕΛΙΑ"	
ΘΕΜΑ ΣΧΕΔΙΟΥ ΤΟΠΟΓΡΑΦΙΚΟ ΔΙΑΓΡΑΜΜΑ	ΚΡΙΘΙΝΟ ΣΧΕΔΙΟ Τ1	ΚΑΙΜΑΚΑ 1:500 1:000, 1:200, 1:500, 1:100	ΣΦΡΑΓΙΣΤΑ
ΧΡΟΝΟΣ ΜΕΛΕΤΗΣ : ΙΑΝΟΥΑΡΙΟΣ 2003		ΥΠΟΓΡΑΦΗ	
			

Θ Α Α Α Σ Σ Α

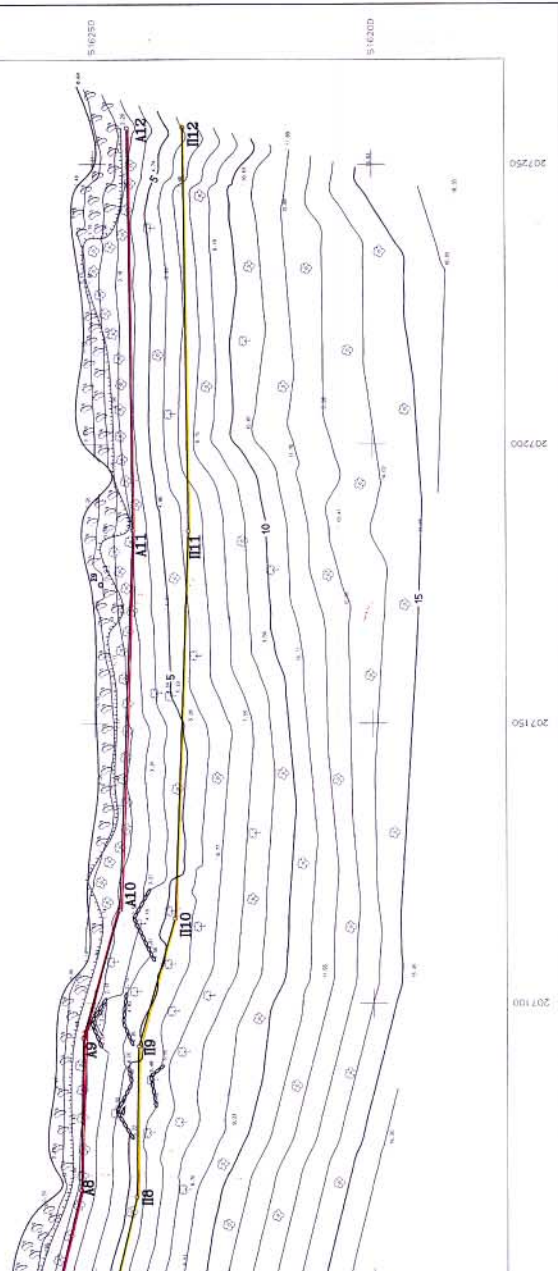


ΔΙΟΡΘΩΣΕΙΣ ΣΦΑΛΜΑΤΩΝ

(2)

Στο ΦΕΚ 691/τ.Δ/9.9.2003 που δημοσιεύθηκε η 415/17.6.2003 απόφαση του Νομάρχη Πέλλας «καθορισμού χρήσης της κοινόχρηστης έκτασης εμβαδού 4000 τ.μ. του 1434 κοινόχρηστου τεμαχίου του αγροκτήματος Θηριόπετρας Ν. Πέλλας γίνονται οι εξής διορθώσεις.


α) από το εσφαλμένο «αλλαγή χρήσης τμήματος 4000 τ.μ. του 1434 κοινόχρηστου τεμαχίου του αγροκτήματος Θηριόπετρας Ν. Πέλλας» στο ορθό «αλλαγή χρήσης τμή-

ματος 4000 τ.μ. του 1434β κοινόχρηστου τεμαχίου του αγροκτήματος Θηριόπετρας Ν. Πέλλας»,

β) από το εσφαλμένο (άρθρο 1^ο) καθορίζουμε τη χρήση της κοινόχρηστης έκτασης εμβαδού 4000 τ.μ. του 1434^α κοινόχρηστου τεμαχίου του αγροκτήματος Θηριόπετρας Ν. Πέλλας.....»

στο ορθό: «(άρθρο 1^ο) καθορίζουμε τη χρήση της κοινόχρηστης έκτασης εμβαδού 4000 τ.μ. του 1434β κοινόχρηστου τεμαχίου του αγροκτήματος Θηριόπετρας Ν. Πέλλας.....»

γ) Αντικαθίσταται το δημοσιευμένο εσφαλμένο Τοπογραφικό διάγραμμα με το ορθό ως εξής:

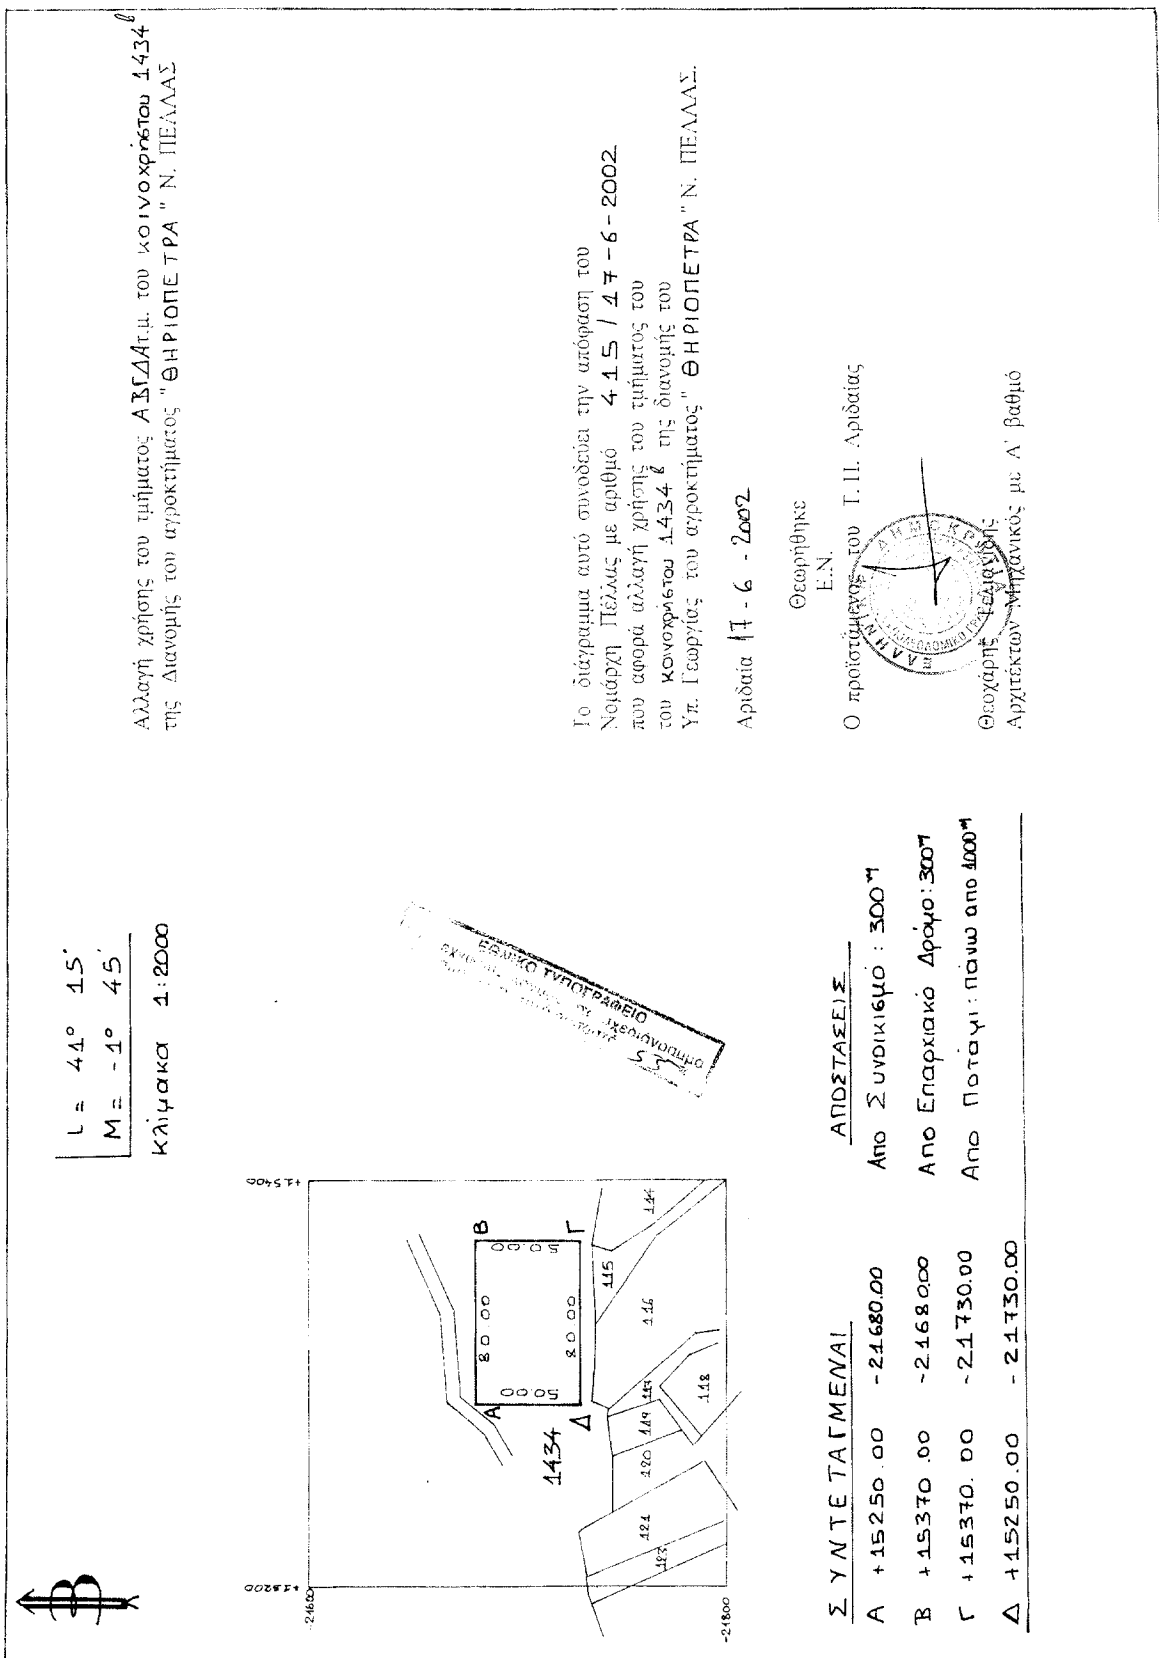

(Από τη Νομαρχιακή Αυτοδιοίκηση Πέλλας)

ΑΠΟ ΤΟ ΕΘΝΙΚΟ ΤΥΠΟΓΡΑΦΕΙΟ