



04012171411030008



12065

ΕΦΗΜΕΡΙΣ ΤΗΣ ΚΥΒΕΡΝΗΣΕΩΣ

ΤΗΣ ΕΛΛΗΝΙΚΗΣ ΔΗΜΟΚΡΑΤΙΑΣ

ΤΕΥΧΟΣ ΤΕΤΑΡΤΟ

Αρ. Φύλλου 1217

14 Νοεμβρίου 2003

ΑΠΟΦΑΣΕΙΣ

Αριθ. 1089328/8134/B0010

Καθορισμός των ορίων του αιγιαλού και δημιουργία ζώνης παραλίας στη θέση «ΜΗΛΙΝΑ» του Δήμου Σηπιάδος Ν. Μαγνησίας.

Ο ΥΦΥΠΟΥΡΓΟΣ ΟΙΚΟΝΟΜΙΑΣ ΚΑΙ ΟΙΚΟΝΟΜΙΚΩΝ

Έχοντας υπόψη:

1. Τις διατάξεις του Ν. 2971/2001 (ΦΕΚ 285/Δ'/19.12.2001) «περί αιγιαλού και παραλίας».
2. Τις διατάξεις του Ν.Δ. 439/70 «περί συμπλήρωσης των διατάξεων περί αιγιαλού».
3. Τις διατάξεις του Ν. 3200/55 «περί διοικητικής αποκεντρώσεως», όπως αυτές τροποποιήθηκαν και ισχύουν σήμερα με τα Ν.Δ. 532/70, Β.Δ. 704/70, Β.Δ. 705/70, Β.Δ. 192/72, Π.Δ. 71/84, Π.Δ. 347/86, Ν. 2026/92 και Π.Δ. 97/93.
4. Τις διατάξεις του άρθρου 19 παρ. 5 του Ν.Δ. 2344/95, του άρθρου 52 παρ. 6 του Ν. 2218/1994, του άρθρου 4 παρ. 7 του Ν. 2240/94, δυνάμει των οποίων αρμοδιότητες του Υπουργείου Οικονομικών που είχαν μεταβιβασθεί στους Νομάρχες, ανήκουν στον Περιφερειακό Διευθυντή, σε συνδυασμό με αυτές του άρθρου 14 παρ. 2 του Ν. 2399/96, με τις οποίες προβλέπεται η κατάργηση των θέσεων των Περιφερειακών Δ/ντών, οι αρμοδιότητες πλέον του οποίου περιήλθαν στον Γενικό Γραμματέα της Περιφέρειας και ασκούνται από τον Αναπληρωτή Περιφερειακό Διευθυντή.
5. Τις διατάξεις του τέταρτου εδαφίου της παρ. 2 του άρθρου 1 και της παρ. 6 του ίδιου άρθρου του Ν. 2503/97 «Διοίκηση, Οργάνωση, Στελέχωση της Περιφέρειας, ρύθμιση θεμάτων για την Τοπική Αυτοδιοίκηση και άλλες διατάξεις» (ΦΕΚ 107/Α'), σύμφωνα με τις οποίες οι Περιφερειακές Υπηρεσίες του Υπουργείου Οικονομικών, που συγκροτούσαν την Περιφερειακή Διοίκηση του Νομού ή Νομαρχίας, δεν υπήχθησαν στην ενιαία οργανική μονάδα της Περιφέρειας, ούτε καταργήθηκαν, αλλά αποτελούν από 1.9.1997 Υπηρεσίες του Υπουργείου Οικονομικών.
6. Το 28979/31.7.1997 έγγραφο της Δ/σης Διοίκησης του Υπ. Εσωτερικών, Δημ. Διοίκησης και Αποκέντρωσης, σύμφωνα με το οποίο οι αρμοδιότητες του Γενικού Γραμματέα της Περιφέρειας σε θέματα Υπηρεσιών του Υπ. Οικονομικών μεταφέρονται από 1.9.1997 στον Υπουργό Οικονομικών.

7. Την 1065956/863/A0006/15.7.2003 (ΦΕΚ 985/Β'/16.7.2003) κοινή απόφαση του Πρωθυπουργού και Υπουργού Οικονομίας και Οικονομικών, περί ανάθεσης αρμοδιοτήτων του Υπουργού Οικονομίας και Οικονομικών στους Υφυπουργούς.

8. Την 1115093/1378/A0006/17.12.2001 (ΦΕΚ 1720/Β'/21.12.2001) απόφαση του Υφυπουργού Οικονομίας και Οικονομικών «περί μεταβίβασης αρμοδιοτήτων του Υφυπουργού Οικονομίας και Οικονομικών, στο Γενικό Γραμματέα, στους Γενικούς Διευθυντές κ.λπ. του Υπουργείου Οικονομίας και Οικονομικών», καθώς και την 1041136/468/A0006/8.5.2002 απόφαση του Υφυπουργού Οικονομίας και Οικονομικών, με την οποία τροποποιείται και συμπληρώνεται η προηγούμενη απόφαση.

9. Την από 2.12.02 έκθεση της κατά το άρθρο 3 του Ν. 2971/19.12.2001 (ΦΕΚ 285/Α'/19.12.2001) «περί αιγιαλού και παραλίας» αρμόδιας Επιτροπής καθορισμού των ορίων αιγιαλού και παραλίας, για τον καθορισμό ορίων αιγιαλού και δημιουργία ζώνης παραλίας στη θέση «ΜΗΛΙΝΑ» του Δήμου Σηπιάδος Ν. Μαγνησίας.

10. Το από τον Φεβρουάριο 1994 τοπογραφικό και υψομετρικό διάγραμμα, κλίμακας 1:500, αποτελούμενο από τρεις (3) πινακίδες, που συντάχθηκε από τον Τοπ/φο Μηχανικό ΓΙΑΝΝΗ ΤΑΜΙΑ και το οποίο ελέγχθηκε ως προς την ακρίβεια της αποτύπωσης και θεωρήθηκε από την Τοπογράφο Μηχανικό της Κτηματικής Υπηρεσίας Ν. Μαγνησίας Βασιλική Χατζηπλή στις 2.12.2002.

11. Την 544,5/791/03 σύμφωνη γνώμη του Γ.Ε.Ν. για τα όρια αιγιαλού και παραλίας, αποφασίζουμε:

Επικυρώνουμε την από 2.12.2002 έκθεση της κατά το άρθρο 3 του Ν. 2971/19.12.2001 αρμόδιας Επιτροπής καθορισμού ορίων αιγιαλού και παραλίας, για τον καθορισμό ορίων αιγιαλού και δημιουργία ζώνης παραλίας στη θέση «ΜΗΛΙΝΑ» του Δήμου Σηπιάδος Ν. Μαγνησίας.

Το από τον Φεβρουάριο 1994 τοπογραφικό και υψομετρικό διάγραμμα κλίμακας 1:500 αποτελούμενο από τρεις (3) πινακίδες που συντάχθηκε από τον Τοπ/φο Μηχανικό ΓΙΑΝΝΗ ΤΑΜΙΑ και το οποίο ελέγχθηκε ως προς την ακρίβεια της αποτύπωσης και θεωρήθηκε από την Τοπογράφο Μηχανικό της Κτηματικής Υπηρεσίας Ν. Μαγνησίας Βασιλική Χατζηπλή στις 2.12.2002.

Στο τοπογραφικό διάγραμμα καθορίστηκε από την αρμόδια Επιτροπή όπως πιο πάνω αναφέρεται:

Η οριογραμμή του αιγιαλού με κόκκινη συνεχή πολυγωνική γραμμή 1α, 1, 2, 2α, 3, 4, 5, 5α, 6, 7, 8, ... έως και

28, της οποίας οι κορυφές εξασφαλίζονται με συντεταγμένες του Κρατικού τριγωνομετρικού δικτύου στην Ε.Γ.Σ.Α. 87.

Η οριογραμμή της παραλίας με κίτρινη συνεχή πολυγωνική γραμμή 1', 2', 2α', 3', 4', 5', 5α', 6', 9', 10', 11', ... έως και 28'.

Καθορίζεται ζώνη παραλίας πλάτους 10 μέτρων, διότι δεν εξυπηρετούνται οι σκοποί του άρθρου 1, παρ. 2 του Ν. 2971/2001.

Η Επιτροπή διαπίστωσε ότι δεν υπάρχει παλαιός αιγιαλός.

Η παρούσα απόφαση μαζί με την Έκθεση της Επιτροπής και το τοπογραφικό διάγραμμα, να δημοσιευθούν στην Εφημερίδα της Κυβερνήσεως.

Αθήνα, 24 Οκτωβρίου 2003

Με εντολή Υφυπουργού
Ο Γενικός Διευθυντής
Δημ. Περιουσίας & Εθν. Κληρ/των
ΣΠΥΡΟΣ Ι. ΣΤΑΘΗΣ

ΕΚΘΕΣΗ

Επιτροπής καθορισμού των ορίων αιγιαλού, παραλίας, παλαιού αιγιαλού, σύμφωνα με τα άρθρα 3, 4 και 5 του Ν. 2971/2001 Καθορισμός για πρώτη φορά των ορίων αιγιαλού κ.λπ. στη θέση «ΜΗΛΙΝΑ» του Δήμου Σηπιάδος Ν. Μαγνησίας.

Στο Βόλο σήμερα την 2.12.2002 οι υπογεγραμμένοι:

1. ΕΥΘΥΜΙΟΥ ΔΗΜΗΤΡΙΟΣ, Προϊστάμενος της Κτηματικής Υπηρεσίας Ν. Μαγνησίας, ως Πρόεδρος.

2. ΠΙΤΣΟΥΛΑΚΗΣ ΑΝΤΩΝΙΟΣ, Λιμενάρχης Βόλου, ως μέλος,

3. ΧΑΤΖΗΠΛΗ ΒΑΣΙΛΙΚΗ, τοπογράφος μηχανικός της Κτηματικής Υπηρεσίας, ως μέλος,

4. ΜΑΓΓΟΣ ΒΑΪΟΣ, Διευθυντής της Διεύθυνσης Πολεοδομίας Νομαρχιακής Αυτοδιοίκησης Ν. Μαγνησίας, ως μέλος.

Ο ΜΠΟΜΠΟΡΙΔΗΣ ΧΡΗΣΤΟΣ, Διευθυντής Χωροταξίας και Περιβάλλοντος της Γενικής Γραμματείας της Περιφέρειας Θεσσαλίας δεν προσήλθε, αν και προσκλήθηκε νόμιμα,

που αποτελούμε την επιτροπή καθορισμού των ορίων αιγιαλού, παραλίας και παλαιού αιγιαλού, σύμφωνα με τα άρθρα 3, 4 και 5 του Ν. 2971/ 2001 (ΦΕΚ 285/Α'/19-12-2001) και της 1419/5-6-2002 απόφασης του Προϊσταμένου της Οικονομικής Επιθεώρησης Θεσσαλίας, μετά από αυτοψία στην παραπάνω περιοχή στις 2.12.2002 ύστερα

από πρόσκληση του Προέδρου της επιτροπής με το 2811/21-9-2002 έγγραφο, αφού λάβαμε υπόψη:

1. Την από 21-10-2002 αίτηση του ΓΙΑΝΝΗ ΤΑΜΙΑ, με την οποία ζητείται ο καθορισμός του αιγιαλού και της παραλίας στην παραπάνω περιοχή.

2. Τις διατάξεις του Ν. 2971/2001 (ΦΕΚ 285/Α'/19-12-2001) και ειδικότερα τα άρθρα 4, 5, 6, 7, 8, και 9.

3. Το τοπογραφικό και υψομετρικό διάγραμμα της παραπάνω περιοχής με κλίμακα 1:1.000, που συντάχθηκε τον Φεβρουάριο 1994 από τον Τοπογράφο Μηχανικό ΓΙΑΝΝΗ ΤΑΜΙΑ σε τρεις (3) πινακίδες και ελέγχθηκε και θεωρήθηκε από την Βάσω Χατζηπλή, Τοπογράφο Μηχανικό της Κτηματικής Υπηρεσίας Ν. Μαγνησίας στις 2.12.2002.

4. Την αντίληψη που σχηματίστηκε λαμβάνοντας υπόψη, ύστερα από αυτοψία τις φυσικές και λοιπές ενδείξεις που επηρεάζουν το πλάτος του αιγιαλού και της παραλίας και ειδικότερα:

α) Τη γεωμορφολογία του εδάφους, αναφορικά με κατηγορίες υψηλών και χαμηλών ακτών, τη σύστασή του καθώς και το φυσικό όριο βλάστησης,

β) Την ύπαρξη, τα όρια και το είδος παράκτιων φυσικών πόρων,

γ) Την εκτίμηση των μετεωρολογικών στοιχείων της περιοχής,

δ) Τη μορφολογία του πυθμένα,

ε) Τον τομέα ανάπτυξης κυματισμού σε σχέση με το μέτωπο της ακτής,

στ) Την ύπαρξη τεχνικών έργων στην περιοχή, που νομίμως υφίστανται, αποφασίζουμε:

Καθορίζουμε στο παραπάνω τοπογραφικό διάγραμμα:

1. Την οριογραμμή του αιγιαλού με κόκκινη συνεχή πολυγωνική γραμμή 1α, 1, 2, 2α, 3, 4, 5, 5α, 6, 7, 8 ... έως και 28, της οποίας οι κορυφές εξασφαλίζονται με συντεταγμένες του κρατικού τριγωνομετρικού δικτύου.


2. Την οριογραμμή της παραλίας για την εξυπηρέτηση των σκοπών του άρθρου 1 § 2 του Ν. 2971/2001 με κίτρινη συνεχή πολυγωνική γραμμή 1', 2', 2α', 3', 4', 5', 5α', 6', 9', 10', 11', ... έως και 28', της οποίας οι πλευρές είναι παράλληλες της γραμμής αιγιαλού σε απόσταση σταθερή 10,00 μ.

4. Αποφαινόμεστε ότι δεν υπάρχει παλαιός αιγιαλός.

Η Επιτροπή

Ο Πρόεδρος
ΔΗΜΗΤΡΙΟΣ ΕΥΘΥΜΙΟΥ

Τα μέλη
ΑΝΤΩΝΙΟΣ ΠΙΤΣΟΥΛΑΚΗΣ
ΒΑΣΙΛΙΚΗ ΧΑΤΖΗΠΛΗ
ΒΑΪΟΣ ΜΑΓΓΟΣ

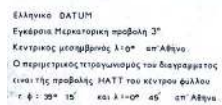


KAIMAKA 1:1.000


ΚΔ 0447
1/04/17ΕΘΝΙΚΟ ΤΥΠΟΓΡΑΦΕΙΟ
Για τεχνικούς λόγους στο σχεδιάγραμμα
δεν αναφέρεται κατά ποσότητα

ΣΥΝΤΕΤΑΓΜΕΝΕΣ ΚΟΡΥΦΕΣ ΓΡΑΜΜΗΣ ΑΙΓΙΑΛΟΥ

Σταθμό	X	Y
1	157012,269	574434,003
2	157051,149	574417,983
3	157092,278	574419,321
3α	157125,454	574415,699
4	157159,22	574416,98
5	157162,80	574401,30
6	157139,00	574370,00
6α	157145,42	574341,81
7	157146,10	574261,80
8	157127,236	574258,86
9	157125,64	574244,92
10	157143,90	574235,30
11	157141,20	574200,00
12	157137,80	574180,00
13	157088,80	574048,00
14	157075,50	574019,20
15	157064,00	574002,10
16	157055,10	573973,30
17	157000,90	573851,00
18	156976,50	573760,50
19	156963,10	573721,10
20	156950,10	573692,20
21	156923,00	573612,20
22	156906,10	573498,50
23	156903,00	573450,90
24	156893,30	573404,40
25	156898,10	573360,90
26	156844,00	573261,50
27	156847,60	573239,50
28	156835,50	573202,40
29	156778,00	573147,20

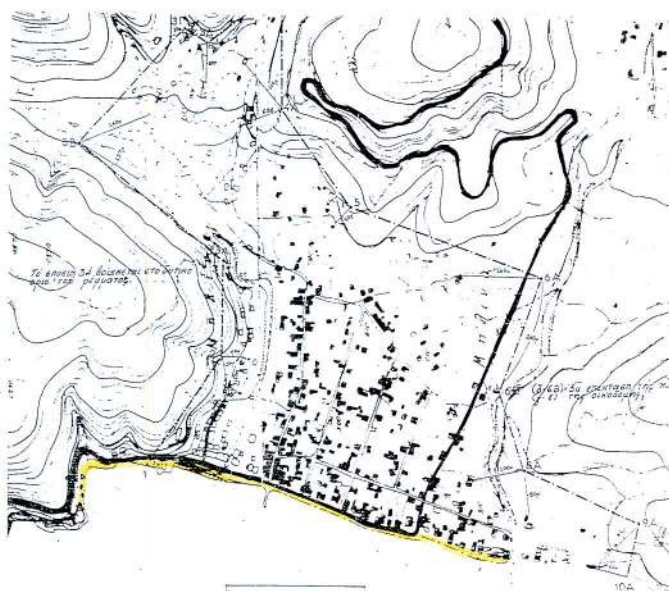ΑΡΧΙΤΕΚΤΟΝΙΚΟ ΧΑΡΤΗ
ΓΥΣ 1:5000

ΠΙΝΑΚΑΣ ΣΥΝΤΕΤΑΓΜΕΝΩΝ ΣΤΑΘΩΝ - ΤΡΙΓΩΝΟΜΕΤΡΙΚΩΝ

ΣΤΑΘΜ / ΤΡΙΓΩΝΟΜΕΤΡΙΚΑ	X	Y
Σ1	156807,620	573189,440
Σ2	156894,039	573411,865
Σ29	157116,704	574133,452
Υ1	157041,773	574050,534
Υ2	156890,981	573649,288
Υ(ΚΑΠΡΙ)	155960,470	573675,300
Υ(ΔΑΓΟΥ ΡΑΧΗ)	156890,660	574657,010

ΥΠΟΥΡΓΕΙΟ ΟΙΚΟΝΟΜΙΑΣ ΚΑΙ ΟΙΚΟΝΟΜΙΚΩΝ
ΚΤΗΜΑΤΙΚΗ ΥΠΗΡΕΣΙΑ Ν.ΜΑΓΝΗΣΙΑΣΤΟΠΟΓΡΑΦΙΚΟ ΔΙΑΓΡΑΜΜΑ
ΚΑΘΟΡΙΣΜΟΥ ΟΡΙΩΝ ΑΙΓΙΑΛΟΥ - ΠΑΡΑΛΙΑΣΠΕΡΙΟΧΗ «ΜΗΛΙΝΑ»
ΔΗΜΟΥ ΣΠΙΛΙΑΔΟΣ
ΝΟΜΟΥ ΜΑΓΝΗΣΙΑΣΕΝΔΙΑΦΕΡΟΜΕΝΟΣ
ΓΙΑΝΝΗΣ Π. ΤΑΜΙΑΣ, Τοπογράφος Μηχανικός
Κατ' έγκληση του Δήμου Σπιδιάδος

ΜΗΛΙΝΟΣ ΠΕΔΙΩΝΗΣ	ΥΠΟΥΡΓΟΣ	Θ. ΣΥΝΤΑΞΕΙΣ	ΜΗΛΙΝΟΣ Α	ΣΥΝΤΑΞΕΙΣ
ΓΙΑΝΝΗΣ Π. ΤΑΜΙΑΣ	ΓΕΝΙΚΟΣ	ΓΙΑΝΝΗΣ Π. ΤΑΜΙΑΣ	Τοπογράφος Μηχανικός	ΓΕΝΙΚΟΣ
Τοπογράφος Μηχανικός		Τοπογράφος Μηχανικός		Τοπογράφος Μηχανικός












1:1000

ΑΡ. ΣΕΛΙΔΩΝ
1

KA 0447
1/0416

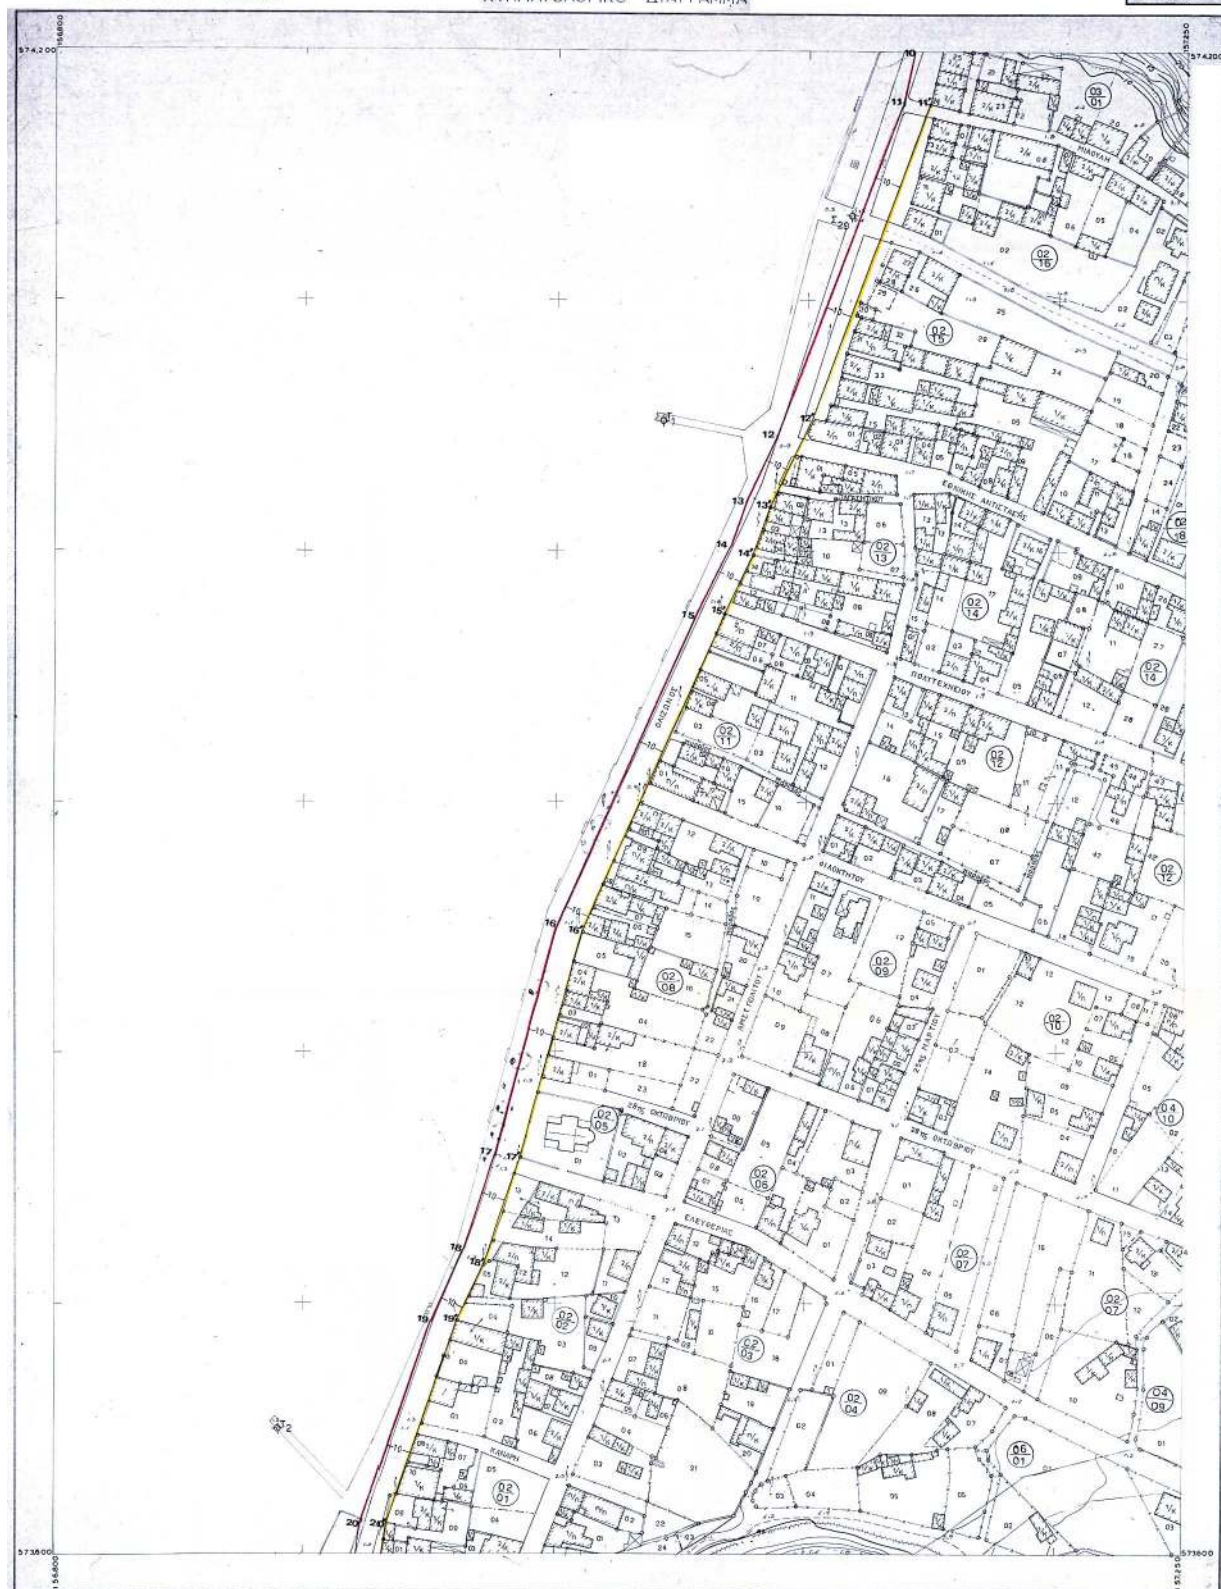

ε φ: 39° 15' και λ: 0° 45' απ' Αθήνα

KAIMAKA 1:1.000


04.17	05.17	06.17
04.16	05.16	06.16
04.15	05.15	06.15


ΚΔ 0447
1/0416

ΣΥΝΤΕΤΑΓΜΕΝΕΣ ΚΟΡΥΦΕΣ ΓΡΑΜΜΗΣ ΑΙΓΙΑΛΟΥ

Σημείο	X	Y
1	157051.000	574034.000
2	157051.149	574017.963
3	157092.378	574193.321
4	157125.454	574415.989
5	157159.22	574416.98
6	157162.80	574401.30
7	157139.00	574370.00
8	157145.42	574341.61
9	157146.30	574261.80
10	157127.236	574258.66
11	157125.64	574244.92
12	157143.90	574235.30
13	157141.20	574200.00
14	157132.80	574180.00
15	157088.80	574048.00
16	157075.50	574019.20
17	157068.80	574002.10
18	157055.10	573973.30
19	157000.90	573851.00
20	156975.50	573760.50
21	156963.10	573721.30
22	156950.10	573692.20
23	156923.00	573612.20
24	156906.10	573498.50
25	156890.300	57345.090
26	156883.10	573404.90
27	156898.10	573360.90
28	156844.00	573261.90
29	156847.60	573239.50
30	156835.50	573202.40
31	156778.00	573147.20

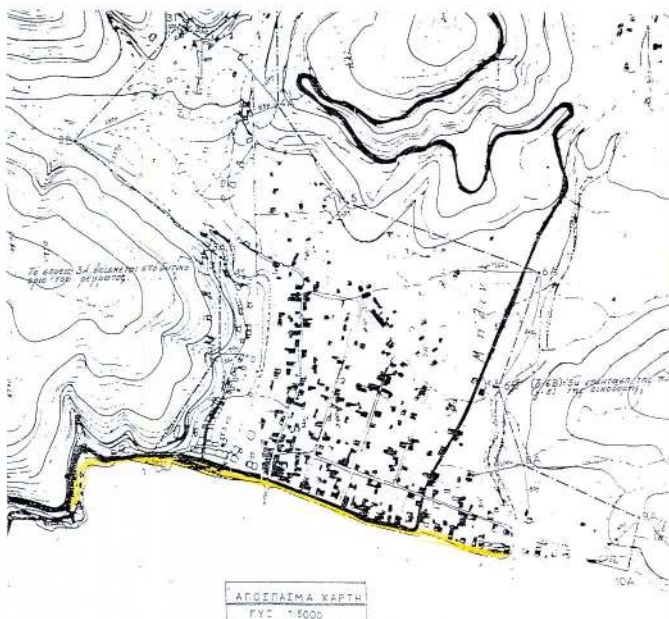ΑΓΓΙΣΤΑΙΜΑ ΧΑΡΤΗ
ΓΥΣ 1:5000

ΠΙΝΑΚΑΣ ΣΥΝΤΕΤΑΓΜΕΝΩΝ ΣΤΑΣΕΩΝ - ΤΡΙΓΩΝΟΜΕΤΡΙΚΩΝ

ΣΤΑΣΗ / ΤΡΙΓΩΝΟΜΕΤΡΙΚΑ	X	Y
Σ1	156807.820	573169.440
Σ2	156894.039	573411.865
Σ29	157116.704	574133.452
Τ1	157041.773	574050.534
Τ2	156890.981	573649.288
Τ1(ΑΓΙΟΥ ΡΑΧΗΣ)	155960.470	573675.300
Τ2(ΑΓΙΟΥ ΡΑΧΗΣ)	156890.560	574657.010


ΥΠΟΥΡΓΕΙΟ ΟΙΚΟΝΟΜΙΑΣ ΚΑΙ ΟΙΚΟΝΟΜΙΚΩΝ
ΚΤΗΜΑΤΙΚΗ ΥΠΗΡΕΣΙΑ Ν.ΜΑΓΝΗΣΙΑΣΤΟΠΟΓΡΑΦΙΚΟ ΔΙΑΓΡΑΜΜΑ
ΚΑΘΟΡΙΣΜΟΥ ΟΡΙΩΝ ΑΙΓΙΑΛΟΥ - ΠΑΡΑΛΙΑΣΠΕΡΙΟΧΗ «ΜΟΛΙΝΑ»
ΔΗΜΟΣ ΕΒΕΔΑΣΣΟΥ
ΝΟΜΟΣ ΜΑΓΝΗΣΙΑΣΕΝΔΙΑΦΕΡΟΜΕΝΟΣ
ΓΙΑΝΝΗΣ Π. ΤΑΜΙΑΣ, Τοπογράφος Μηχανικός
Κατ' επιλογή του Δήμου Σποδίου



ΥΠΟΜΝΗΜΑ ΕΠΙΤΡΟΠΗΣ ΚΑΘΟΡΙΣΜΟΥ ΟΡΙΩΝ ΑΙΓΙΑΛΟΥ - ΠΑΡΑΛΙΑΣ

Κόκκινη γραμμή - οριογράμμο Αιγαίου
Κίτρινη γραμμή - οριογράμμο Παράλιας

Το παρόν τοπογραφικό διάγραμμα συντάσσεται την 21/12/92 βάσει της έγκρισης καθορισμού ορίων Αιγαίου και Παράλιας. Οι κορυφογραμμές καταρρίθονται στην οριζόντια απόσταση από την βάση της στήλης με βάση το σημείο 1. 2. 3. 

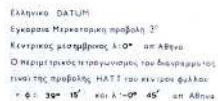

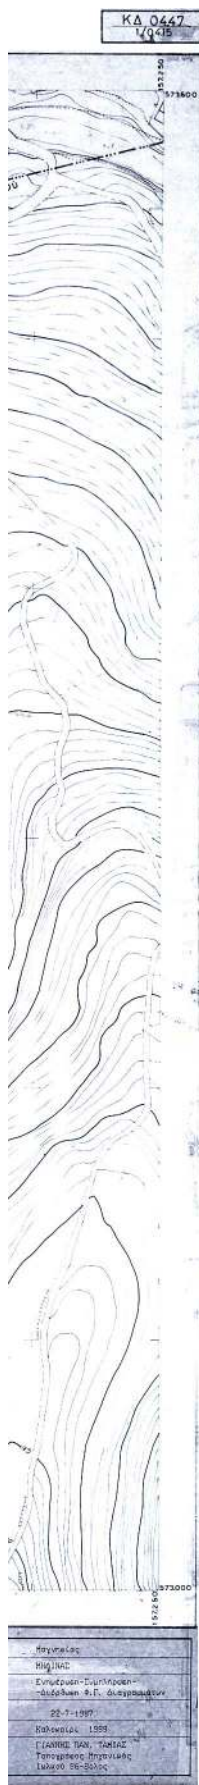

ΣΥΝΤΕΤΑΓΜΕΝΕΣ ΚΟΡΥΦΕΣ ΓΡΑΜΜΗΣ ΑΙΓΑΛΟΥ


Σταθίο	X	Y
1	157091.000	574434.100
2	157092.378	574419.321
2α	157125.464	574415.689
3	157159.22	574416.98
4	157162.80	574401.30
5	157139.00	574370.00
5α	157145.42	574341.81
6	157146.10	574261.80
7	157127.226	574258.86
8	157125.64	574244.92
9	157143.90	574235.30
10	157141.20	574200.00
11	157137.80	574180.00
12	157088.80	574048.00
13	157075.50	574019.20
14	157069.80	574002.10
15	157056.10	573973.30
16	157000.90	573851.00
17	156976.50	573760.50
18	156963.10	573721.10
19	156950.10	573692.20
20	156923.00	573612.20
21	156906.10	573498.50
22	156903.00	573450.90
23	156893.10	573404.40
24	156896.10	573360.90
25	156844.00	573261.90
26	156847.60	573235.50
27	156835.50	573202.40
28	156778.00	573147.20

ΠΙΝΑΚΑΣ ΣΥΝΤΕΤΑΓΜΕΝΩΝ ΣΤΑΘΙΩΝ - ΤΡΙΓΩΝΟΜΕΤΡΙΚΩΝ

ΣΤΑΘΙΟ / ΤΡΙΓΩΝΟΜΕΤΡΙΚΑ	X	Y
T1	156807.620	573169.440
T2	156894.039	573411.865
T29	157116.704	574133.452
T1	157041.773	574050.534
T2	156890.981	573649.288
ΤΙΚΑΙΡΙ	156960.470	573675.300
ΤΙΔΑΓΟΥ ΡΑΧΗ	156890.660	574657.010



ΕΘΝΙΚΟ ΤΥΠΟΓΡΑΦΕΙΟ
Για τεχνικούς λόγους στο σχεδιάγραμμα
 έγινε σμίκρυνση κατά ποσοστό 33 %

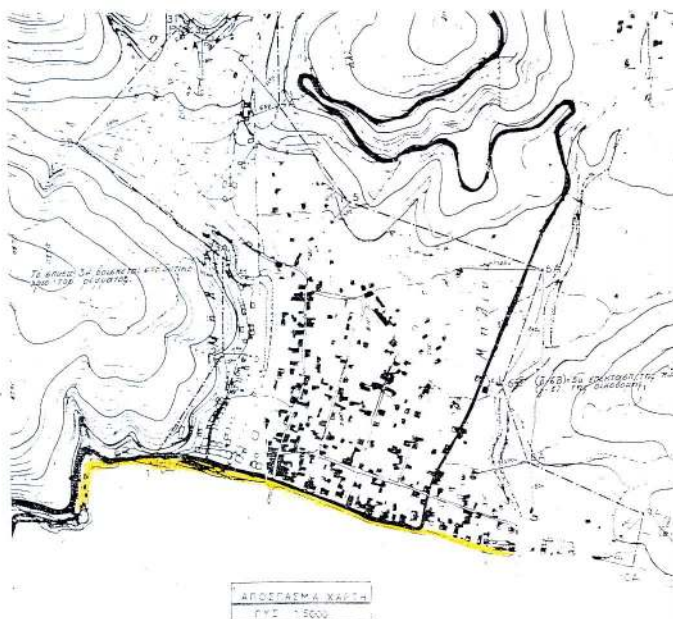

ΥΠΟΥΡΓΕΙΟ ΟΙΚΟΝΟΜΙΑΣ ΚΑΙ ΟΙΚΟΝΟΜΙΚΩΝ
ΚΤΗΜΑΤΙΚΗ ΥΠΗΡΕΣΙΑ Ν.ΜΑΓΝΗΣΙΑΣ

ΤΟΠΟΓΡΑΦΙΚΟ ΔΙΑΓΡΑΜΜΑ
ΚΑΘΟΡΙΣΜΟΥ ΟΡΙΩΝ ΑΙΓΑΛΟΥ - ΠΑΡΑΛΙΑΣ

ΔΡΟΜΟΥ ΕΠΙΣΤΑΔΟΣ
ΝΟΜΟΥ ΜΑΓΝΗΣΙΑΣ

ΕΝΔΙΑΦΕΡΟΜΕΝΟΣ


ΥΠΟΜΕΝΕΣ ΕΠΙΤΡΟΠΗΣ ΚΑΘΟΡΙΣΜΟΥ ΟΡΙΩΝ ΑΙΓΑΛΟΥ - ΠΑΡΑΛΙΑΣ

Κόκκινη γραμμή - οριογραμμή Αιγαίου
Μαύρη γραμμή - οριογραμμή Παράλιας

Το παρόν τοπογραφικό διάγραμμα συντάσσεται την

Η ΕΠΙΤΡΟΠΗ

Ο Πρόεδρος της Επιτροπής Υπομνηστές
Ν. Μαγνησίας

Ο Καρτίστης Αιγαίου Ν. Μαγνησίας

Ο Γενικός της Διεύθυνσης ΠΕ.Ε.Π.Ε. της Νομαρχίας
Αστυνομικός Μηχανικός

Ο Γενικός της Διεύθυνσης ΠΕ.Ε.Π.Ε. της Γενικής
Γραμματείας της Νομαρχίας Νομαρχίας

Η Νομαρχία της Νομαρχίας

ΟΙ ΕΠΙΜΕΤΡΩΝΤΕΣ

ΟΙ ΕΠΙΜΕΤΡΩΝΤΕΣ ΕΛΑΦΙΣΤΗ ΤΟΥ ΚΑΤΑΡΤΙΣΤΗ
ΥΠΟΜΕΝΕΣ ΕΠΙΤΡΟΠΗΣ ΚΑΘΟΡΙΣΜΟΥ ΟΡΙΩΝ ΑΙΓΑΛΟΥ - ΠΑΡΑΛΙΑΣ

1:1000

3