



04012542611030016



ΕΦΗΜΕΡΙΣ ΤΗΣ ΚΥΒΕΡΝΗΣΕΩΣ

ΤΗΣ ΕΛΛΗΝΙΚΗΣ ΔΗΜΟΚΡΑΤΙΑΣ

ΤΕΥΧΟΣ ΤΕΤΑΡΤΟ

Αρ. Φύλλου 1254

26 Νοεμβρίου 2003

ΑΠΟΦΑΣΕΙΣ

Αριθ. 1032132/2686/Β00100

(1)

Καθορισμός ορίων αιγιαλού, παραλίας και παλαιού αιγιαλού στον οικισμό παραλίας Δήμου παραλίας Ν. Αχαΐας

Ο ΥΦΥΠΟΥΡΓΟΣ ΟΙΚΟΝΟΜΙΑΣ ΚΑΙ ΟΙΚΟΝΟΜΙΚΩΝ

Έχοντας υπόψη:

1. Τις διατάξεις της παρ. 2 του άρθρου 34 του Ν. 2971/2001, περί αιγιαλού και παραλίας, σύμφωνα με τις οποίες οι εκκρεμείς υποθέσεις που αφορούν τον καθορισμό αιγιαλού και παραλίας εξακολουθούν να διέπονται από τις ισχύουσες μέχρι την έναρξη ισχύος του νόμου αυτού διατάξεις.

2. Την 252/2002 γνωμοδότηση του Νομικού Συμβουλίου του Κράτους.

3. Τις διατάξεις του Α.Ν. 2344/40.

4. Τις διατάξεις του Ν.Δ. 439/70 «περί συμπλήρωσης των διατάξεων περί αιγιαλού».

5. Τις διατάξεις του άρθρου 3 του Ν. 2971/19.12.2001.

6. Τις διατάξεις του Ν. 719/77 «περί του τρόπου σύνταξης τοπογραφικών - υψομετρικών διαγραμμάτων από ιδιώτες μηχανικούς κ.λπ.».

7. Τις διατάξεις του Ν. 3200/55 «περί διοικητικής αποκεντρώσεως» όπως αυτές τροποποιήθηκαν με τα Ν.Δ. 532/70, Β.Δ. 704/70, Β.Δ. 705/70, Β.Δ. 192/72, Π.Δ. 71/84, Π.Δ. 347/86, Ν. 2026/92 και Π.Δ. 97/93.

8. Τις διατάξεις του Π.Δ. 551/88 «Οργάνωση Νομαρχιών - Οργάνωση Οικονομικών Υπηρεσιών» (ΦΕΚ 259 τ. Α').

9. Τις διατάξεις του Ν. 2218/94 «περί ίδρυσης Νομαρχιακής Αυτοδιοίκησης κ.λπ.» (ΦΕΚ 90 τ. Α').

10. Τις διατάξεις του άρθρου 14 του Ν. 2399/96 «Υλοποίηση της εισοδηματικής πολιτικής έτους 1996 για μισθούς και συντάξεις και άλλες διατάξεις» (ΦΕΚ 90 τ. Α'), με το οποίο καταργήθηκαν οι θέσεις των Περιφερειακών Διευθυντών και οι αρμοδιότητές τους περιήλθαν στο Γενικό Γραμματέα Περιφέρειας.

11. Τις διατάξεις των παρ. 2 και 6 του άρθρου 1 του Ν. 2503/97 «Διοίκηση, Οργάνωση, Στελέχωση της Περιφέρειας, ρύθμισης θεμάτων για την Τοπική Αυτοδιοίκηση και άλλες διατάξεις» (ΦΕΚ 107/Α), σύμφωνα με τις οποίες οι Περιφερειακές Υπηρεσίες του Υπουργείου Οικονομικών, που συγκροτούσαν την Περιφερειακή Διοίκηση του Νο-

μού ή Νομαρχίας δεν υπήχθησαν στην ενιαία οργανική μονάδα της Περιφέρειας, ούτε καταργήθηκαν, αλλά αποτελούν από 1.9.97 Υπηρεσίες του Υπουργείου Οικονομικών.

12. Το 28975/31.7.1997 έγγραφο της Δ/σης Διοίκησης του Υπουργείου Εσωτερικών, Δημ. Διοίκησης και Αποκέντρωσης, σύμφωνα με το οποίο οι αρμοδιότητες του Γενικού Γραμματέα της Περιφέρειας σε θέματα Υπηρεσιών του Υπουργείου Οικονομικών, μεταφέρονται από 1.9.1997 στον Υπουργό Οικονομικών.

13. Την 1065956/863/Α0006/15.7.2003 (ΦΕΚ 985/τ. Β'/16.7.2003) κοινή απόφαση του Πρωθυπουργού και Υπουργού Οικονομίας και Οικονομικών περί καθορισμού αρμοδιοτήτων των Υφυπουργών Οικονομικών».

14. Την 1115093/1378/Α0006/17.12.2001 (ΦΕΚ 1720/τ. Β'/21.12.01) απόφαση του Υφυπουργού Οικονομικών, περί μεταβίβασης αρμοδιοτήτων στο Γενικό Γραμματέα, στους Γενικούς Διευθυντές κλπ. του Υπουργείου Οικονομικών, όπως αυτή τροποποιήθηκε με την 1041136/468/Α0006/8.5.2002 (ΦΕΚ 633/22.5.2002 τ. Β') απόφαση του Υφυπουργού Οικονομίας και Οικονομικών.

15. Την από 14.3.2003 έκθεση της Επιτροπής καθορισμού των ορίων αιγιαλού παραλίας και παλαιού αιγιαλού στον οικισμό παραλίας του Δήμου παραλίας Ν. Αχαΐας και το από 30.9.1996 τοπογραφικό διάγραμμα κλίμακας 1:500 το οποίο έχει συνταχθεί από τους Α. Σιούλη και Δ. Θεοδωρόπουλο σε πέντε (5) πινακίδες ελέγχθηκε από τον πολιτικό Μηχανικό της ΤΥΔΚ Αλ. Μπεθυμούτης και θεωρήθηκε από τον Προϊστάμενο της ΤΥΔΚ Αχαΐας Γεώργιο Κόφτη στις 14.11.96.

16. Το 544.5/749/03/ΣΧ. 986/18.8.2003 έγγραφο του Γενικού Επιτελείου Ναυτικού, αποφασίζουμε:

Επικυρώνουμε την από 14.3.2003 έκθεση της κατά το άρθρο 3 του Ν. 2971/2001 «περί αιγιαλού - παραλίας» αρμόδιας Επιτροπής καθορισμού ορίων αιγιαλού παραλίας και παλαιού αιγιαλού στον οικισμό παραλίας του Δήμου παραλίας Ν. Αχαΐας και το από 30/9/1996 τοπογραφικό διάγραμμα κλίμακας 1:500 το οποίο έχει συνταχθεί από τους Μηχανικούς Α. Σιούλη και Δ. Θεοδωρόπουλο σε πέντε (5) πινακίδες, ελέγχθηκε από τον Πολιτικό Μηχανικό της ΤΥΔΚ Αλ. Μπεθυμούτη και θεωρήθηκε από τον Προϊστάμενο της ΤΥΔΚ Αχαΐας Γεώργιο Κόφτη στις 14.11.96.

Στο τοπογραφικό αυτό διάγραμμα καθορίσθηκε:

Η οριογραμμή του αιγιαλού με κόκκινη συνεχή πολυγων-

νική γραμμή με στοιχεία 1, 2, 3, 48 και συνδέεται με την κορυφή 11 τοπογραφικού διαγράμματος καθορισμού έτους 1980 (ΠΔ 10133/1943 ΠΕ/15.11.82 ΦΕΚ 158/Δ/12.3.1982).

Η οριογραμμή της παραλίας με κίτρινη συνεχή πολυγωνική γραμμή με στοιχεία 1', 2', 3'.....48'.

Η οριογραμμή του παλαιού αιγιαλού με μπλε πολυγωνική γραμμή με στοιχεία αρχόμενη από 8", 9", 10", 11", 12", 13", 14", 15", 15"Α, 15" Β, 16", 17", 26" και από 28", 29", 30", 31", 32", 33".

Η Ζώνη παραλίας έχει πλάτος 10 μέτρων διότι δεν εξυπηρετούνται οι σκοποί του άρθρου 1 παρ. 2 του Ν. 2971/2001.

Δεν εξαιρούνται από τη ζώνη παραλίας τυχόν υπάρχοντα κτίσματα - Μάντρες - περιφράξεις κ.λ.π.

Η παρούσα απόφαση μαζί με την έκθεση της Επιτροπής και το τοπογραφικό διάγραμμα να δημοσιευθούν στην Εφημερίδα της Κυβερνήσεως.

Αθήνα, 23 Οκτωβρίου 2003

Με εντολή Υφυπουργού

Ο Γενικός Διευθυντής
Δημ. Περιουσίας και Εθν. Κληρ/των
ΣΠΥΡΟΣ Ι. ΣΤΑΘΗΣ

ΕΚΘΕΣΗ

της Επιτροπής καθορισμού των οριογραμμών του αιγιαλού - παραλίας και παλαιού αιγιαλού σύμφωνα με τις διατάξεις του άρθρου 3 του Ν. 2971/2001 (Φ.Ε.Κ. 285/19.12.2001 τ.Α')

Καθορισμός για πρώτη φορά των ορίων αιγιαλού - παραλίας και παλαιού αιγιαλού στον οικισμό παραλίας του Δήμου Παραλίας Ν. Αχαΐας.

Στην Πάτρα σήμερα 14.3.2003 ημέρα Παρασκευή οι υπογράφοντες:

α) Χρήστος Σωτηρόπουλος, ως Πρόεδρος νομίμως αναπληρών τον προϊστάμενο της Κτηματικής Υπηρεσίας Ν. Αχαΐας.

β) Δημήτριος Δελής Τοπογράφος Μηχανικός ΠΕ/Α, υπάλληλος της Κτηματικής Υπηρεσίας Ν. Αχαΐας, ως μέλος.

γ) Παναγόπουλος Ιωάννης, Υποπ/ρχος Λ.Σ. που υπηρετεί στο Κεντρικό Λιμεναρχείο Πατρών, νομίμως αναπληρών του Λιμενάρχη Πατρών, ως μέλος.

δ) Στέφανος Κοσμάς, Τοπογράφος Μηχανικός, που υπηρετεί στη Δ/ση Πολεοδομίας της Νομ/κής Αυτ/σης Αχαΐας, νομίμως αναπληρών του Δ/ντή της Δ/σης Πολεοδομίας της Νομ/κής Αυτ/σης Αχαΐας, ως μέλος.

ε) Κοτσά Κωνσταντίνα, Αρχιτέκτονα Μηχανικό ως μέλος, που υπηρετεί στη Δ/ση Χωροταξίας και Περιβάλλοντος της Περιφ. Δυτικής Ελλάδας, νομίμως αναπληρών

τη Δ/ντρια Κλημεντία Καραγιάννη, κωλυομένη την ημέρα αυτή, οι οποίοι αποτελούν την επιτροπή του άρθρου 3 του Ν. 2971/2001 - Καθορισμού οριογραμμών αιγιαλού και παραλίας, όπως συγκροτήθηκε με την 1688/27.3.02 απόφαση της Οικονομικής Επιθ/σης Περιφέρειας Δυτικής Ελλάδος, πραγματοποιήσαμε αυτοψία στην πιο πάνω περιοχή, μετά από πρόσκληση του προέδρου της Επιτροπής και αφού λάβαμε υπόψη:

1) Τις διατάξεις του Ν. 2971/2001 (ΦΕΚ 285/19.12.2001 τ. Α') «Αιγιαλός - παραλία και άλλες διατάξεις».

2. Το τοπογραφικό διάγραμμα (από 30.9.96) των Α. Σιούλη και Δ. Θεοδωρόπουλου σε κλίμακα 1:500, που ελέγχθηκε στο πεδίο από τον Πολ. Μηχανικό της ΤΥΔΚ ΑΛ. Μπεθυμούτη και θεωρήθηκε από τον Προϊστάμενο της ΤΥΔΚ Αχαΐας, Γεώργιο Κόφτη.

3. Τις από 14.11.1997, 25.7.2000 και 16.5.2002 εκθέσεις των τότε επιτροπών καθορισμού οριογραμμών αιγιαλού και παραλίας.

4. Τα Φ/ 544.5/950/98/Σ 1553/5.11.1998 και Φ. 544.5/ 63/02/Σ 154/15.2.2002 έγγραφα του Γενικού Επιτελείου Ναυτικού.

5. Το 1087552/9513/Β0010/11.11.2002 έγγραφο του Υπουργείου Οικονομικών, αποφασίζουμε:

Καθορίζουμε στον ανωτέρω Τοπογραφικό διάγραμμα:

1. Την οριογραμμή του αιγιαλού με κόκκινη συνεχή πολυγωνική γραμμή υπό στοιχεία 1 - 2 - 3 έως και 48 και συνδέεται με την κορυφή 11 τοπογραφικού διαγράμματος καθορισμού έτους 1980 (Π.Δ. 10133/1943 πε/15.11.82 ΦΕΚ 158/δ/12.3.82).

2. Την οριογραμμή της παραλίας με κίτρινη συνεχή πολυγωνική γραμμή υπό στοιχεία 1' - 2' - 3' έως και 48'.

3. Την οριογραμμή του παλαιού αιγιαλού με μπλε πολυγωνική γραμμή αρχόμενη από 8", 9", 10", 11", 12", 13", 14", 15", 15"Α, 15" Β, 16", 17", 26" και από 28", 29", 30", 31", 32", 33".

Η οριογραμμή της παραλίας χαράσσεται σε απόσταση δέκα (10) μέτρων από την οριογραμμή του αιγιαλού, επειδή είναι η πλησιέστερη προς τη θάλασσα παντελώς μη βρεχόμενη ζώνη ξηράς και συνεπώς αναγκαία για την επικοινωνία μεταξύ ξηράς και θάλασσας όπως προβλέπεται στο άρθρο 7 του Ν. 2971/2001.

Επίσης έτσι προωθείται ο χωροταξικός σχεδιασμός της περιοχής και δύναται να χρησιμοποιηθεί για εξωραϊστικές και λοιπούς κοινωφελείς σκοπούς, όπως οδούς προσπέλασης, χώρους στάθμευσης, ανάπλασης κ.λπ.

Δεν εξαιρούνται από τη ζώνη παραλίας τυχόν υπάρχοντα κτίσματα - Μάντρες - περιφράξεις κ.λπ.

Πάτρα, 14 Μαρτίου 2003


Η Επιτροπή

Ο Πρόεδρος

(υπογράφει)

Τα Μέλη



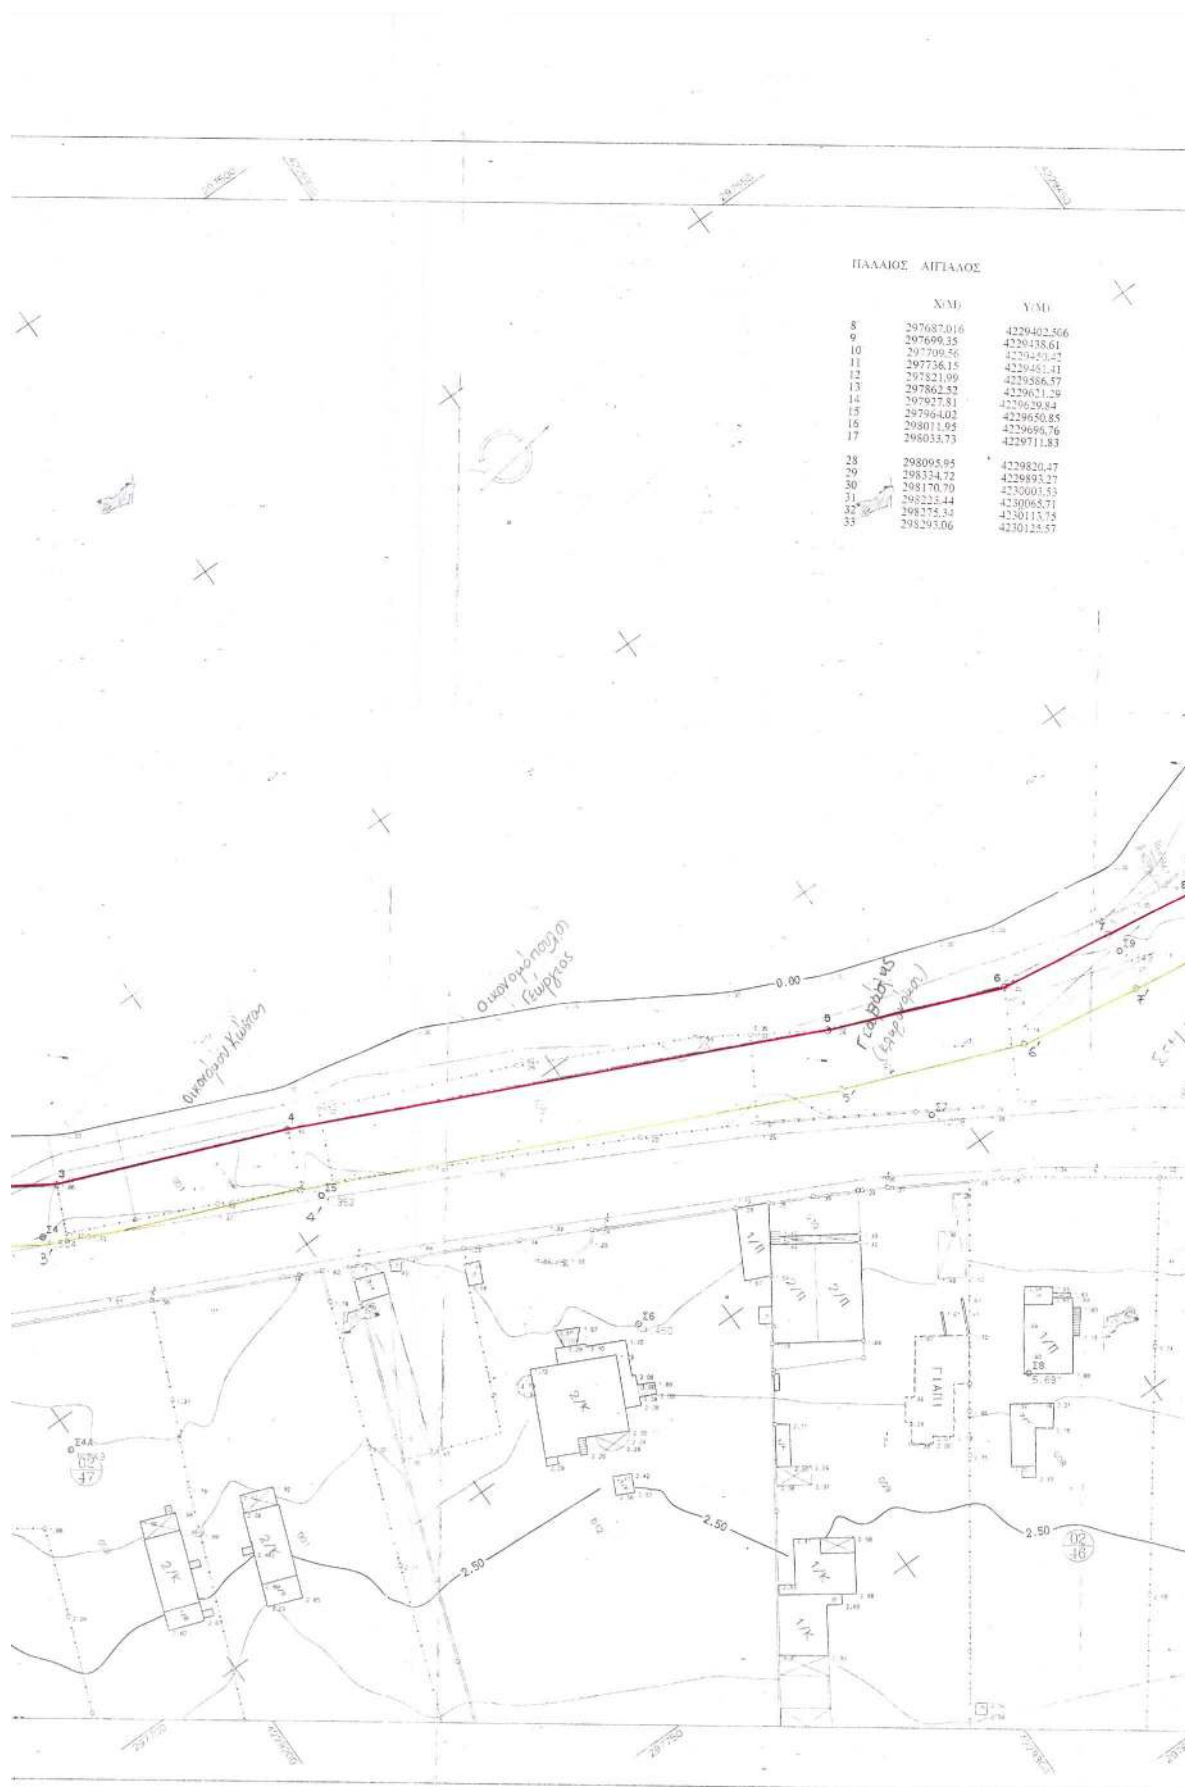





ΑΓΙΑΛΟΙ
ΠΑΡΑΛΙΑ




HRCTO	X (m)	Y (m)	X (m)	Y (m)
01	297548.211	4229111.488	297556.705	4229106.211
02	297586.307	4229172.601	297594.756	4229167.251
03	297618.091	4229232.026	297627.018	4229217.419
04	297632.617	4229258.257	297641.796	4229254.278
05	297670.913	4229340.316	297680.109	4229336.375
06	297681.771	4229377.795	297691.367	4229365.130
07	297684.831	4229386.984	297694.117	4229370.867
08	297687.016	4225402.506	297697.286	4229403.723
09	297681.814	4229415.689	297691.016	4229419.612
10	297674.524	4229431.582	297683.542	4229435.907
11	297650.681	4229478.732	297672.808	4229457.337
12	297673.108	4229506.329	297676.740	4229461.951
13	297700.442	4229506.329	297708.446	4229499.182
14	297726.838	4229527.618	297732.365	4229519.790
15	297755.727	4229548.665	297761.659	4229520.614
16	297786.082	4229581.283	297793.238	4229564.145
17	297808.104	4229600.984	297815.027	4229593.531
18	297843.489	4229623.496	297848.649	4229631.426
19	297854.177	4229632.496	297858.662	4229649.156
20	297875.548	4229635.471	297876.508	4229625.058
21	297926.216	4229638.203	297929.639	4229628.373
22	297963.466	4229664.588	297969.560	4229656.649
23	297987.199	4229684.285	297994.158	4229677.065
24	298008.304	4229698.880	298015.072	4229700.447
25	298037.388	4229729.379	298044.664	4229725.206
26	298064.005	4229760.752	298072.413	4229755.206
27	298081.455	4229795.710	298090.253	4229780.465
28	298093.948	4229820.466	298105.334	4229816.706
29	298101.609	4229844.373	298110.942	4229840.326
30	298124.236	4229869.932	298134.734	4229877.126
31	298134.288	4229890.068	298143.800	4229900.965
32	298147.915	4229961.533	298157.725	4229959.899
33	298150.993	4229979.063	298160.772	4229976.936
34	298156.555	4230000.430	298165.870	4229995.753
35	298177.337	4230025.040	298184.907	4230018.891
36	298206.044	4230038.490	298213.748	4230051.462
37	298270.992	4230117.285	298276.332	4230108.562
38	298311.548	4230132.599		

ΕΘΝΙΚΟ ΤΥΠΟΓΡΑΦΕΙΟ
Για τεχνικούς λόγους στο σχεδιάγραμμα
ζήνει απίκριψη κατά ποσοστό 40 %

[illegible]



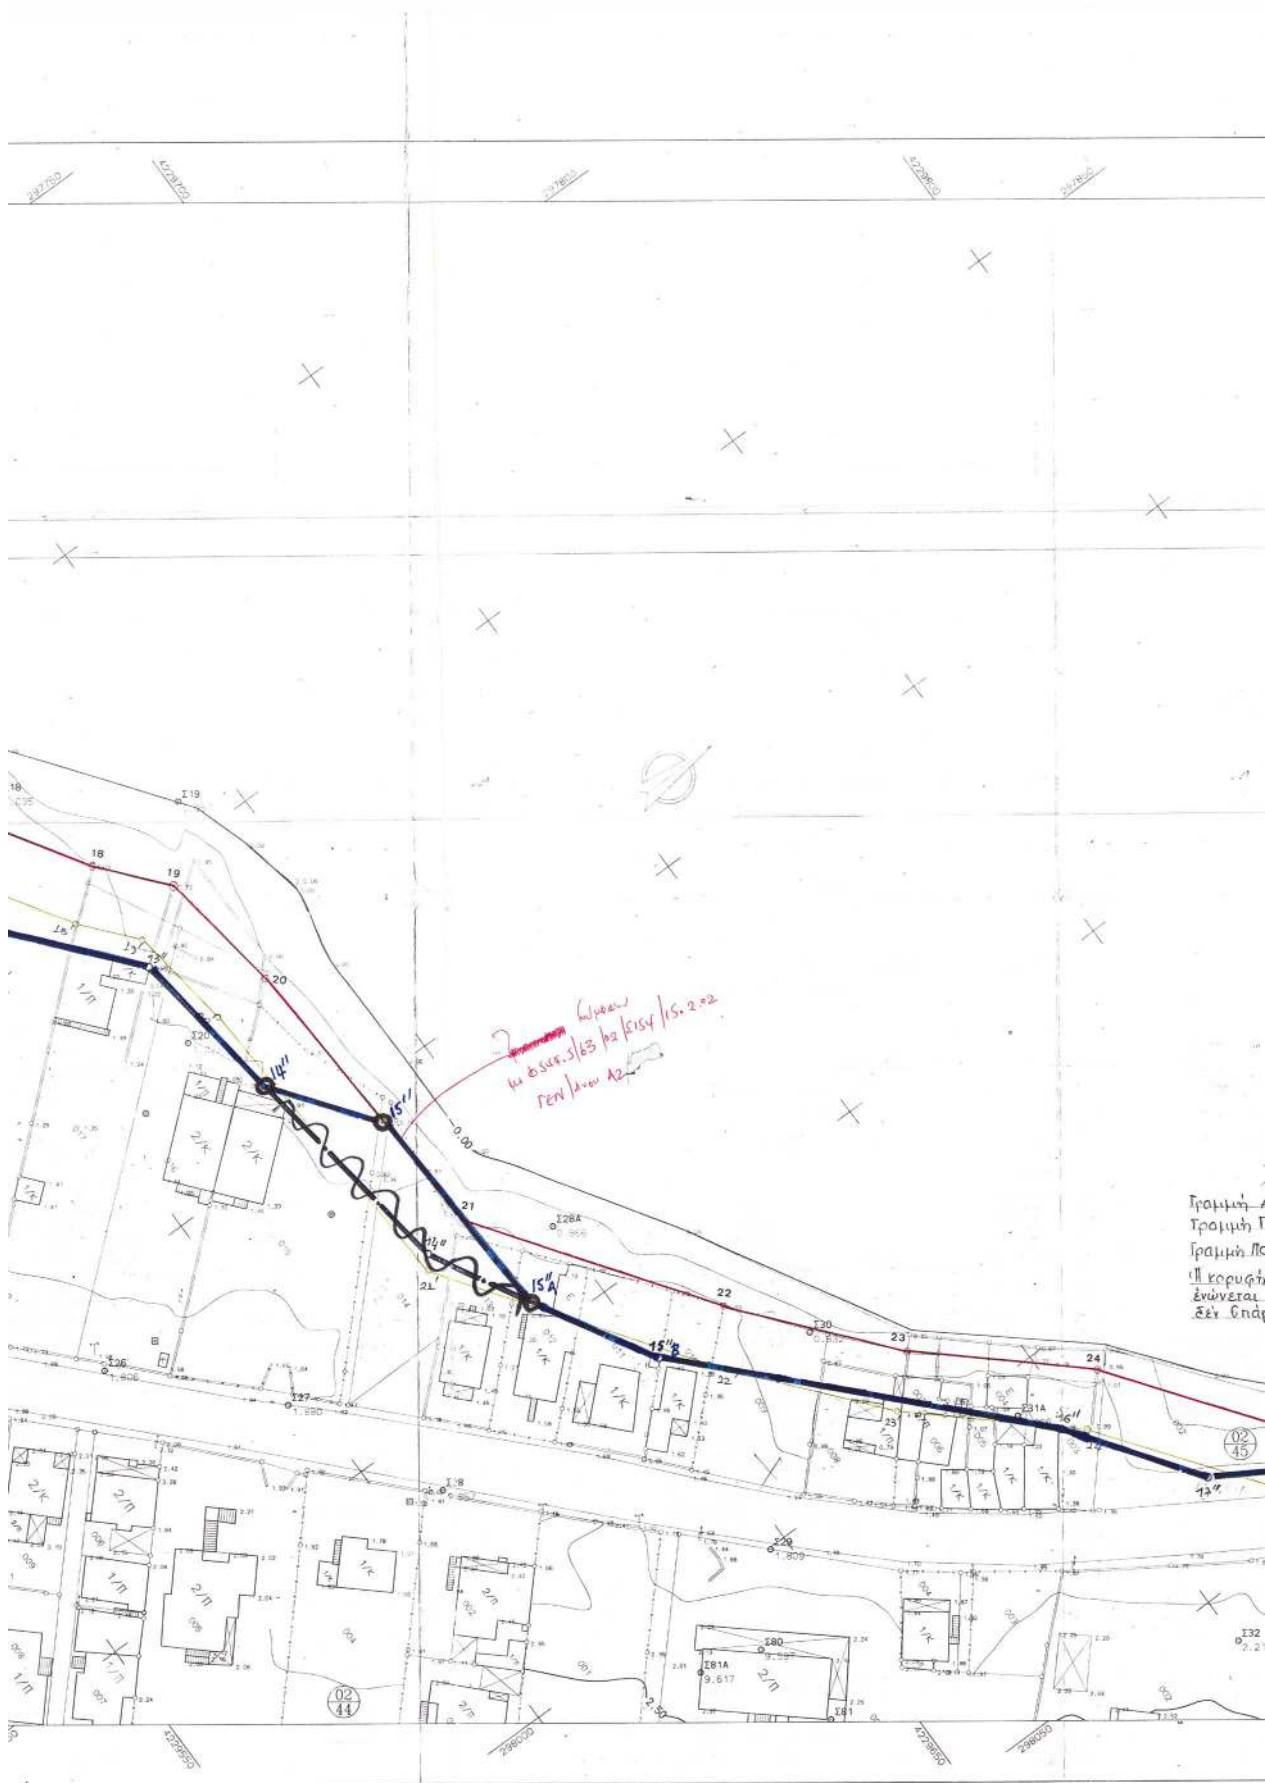

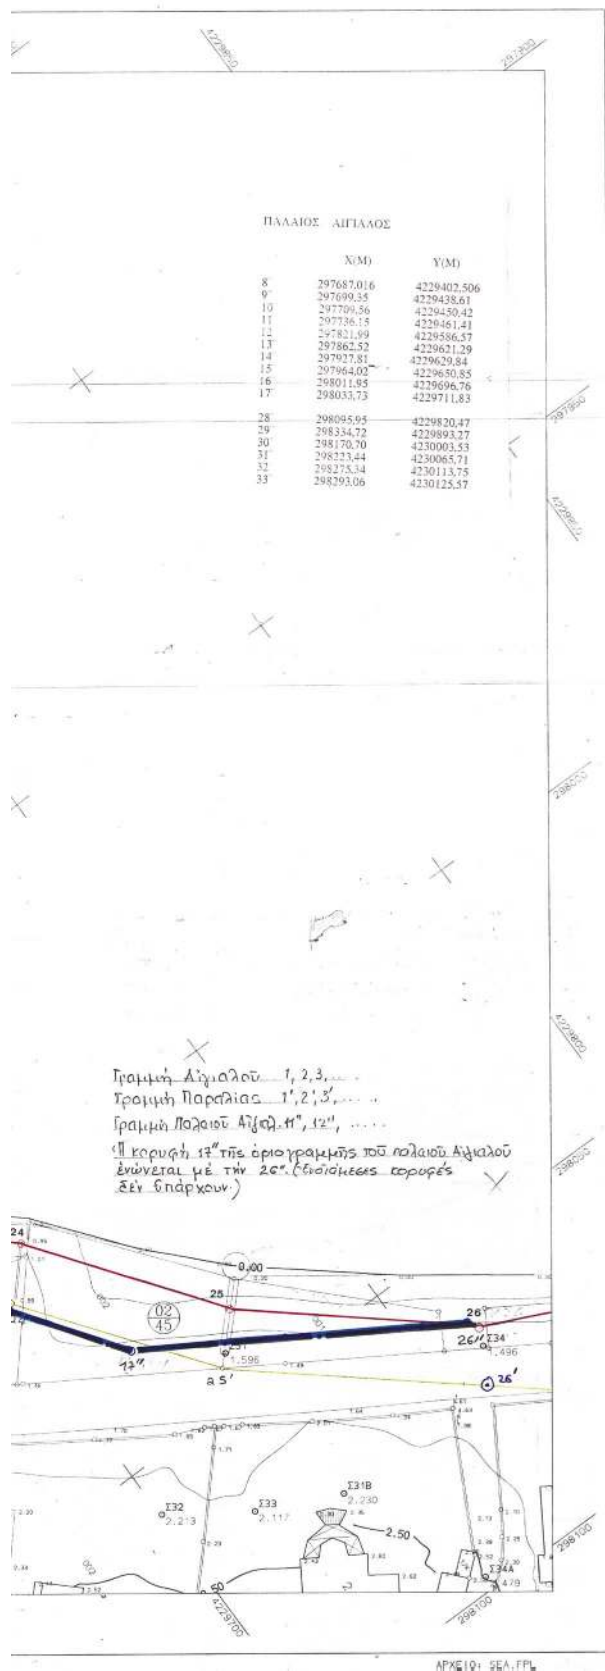

4 ΕΠΙΤΡΟΗ - ΠΑΤΡΑ 14/3/03

Ο ΠΡΟΒΑΡΟΣ

ΤΑ ΜΕΛΗ

Στο παρόν έγγραφο
το από 14/3/03
εξεδόθη της επιτροπής
των 4 μελών 3 τα
1. 2. 3. 4.

1) *[Signature]*
2) *[Signature]*
3) *[Signature]*
4) *[Signature]*

ΑΙΓΙΑΛΟΣ

ΠΑΡΑΛΙΑ

ΣΗΜΕΙΟ	X (m)	Y (m)	X (m)	Y (m)
01	297548.211	4229111.488	297556.705	4229106.211
02	297586.307	4229172.601	297594.756	4229167.251
03	297618.091	4229222.026	297627.018	4229217.419
04	297632.617	4229258.257	297641.796	4229254.278
05	297670.913	4229340.316	297680.109	4229336.375
06	297681.671	4229367.795	297691.366	4229365.130
07	297684.831	4229386.984	297694.717	4229385.474
08	297687.016	4229415.669	297697.785	4229403.723
09	297681.614	4229431.582	297691.016	4229419.612
10	297674.524	4229458.782	297683.542	4229435.907
11	297660.899	4229468.412	297676.740	4229457.337
12	297669.108	4229506.329	297708.046	4229499.192
13	297700.982	4229527.618	297732.965	4229519.709
14	297726.838	4229548.665	297761.659	4229540.614
15	297745.727	4229571.283	297793.238	4229564.145
16	297786.082	4229600.984	297815.027	4229593.531
17	297808.104	4229623.499	297849.649	4229615.436
18	297843.689	4229632.496	297853.462	4229622.996
19	297854.177	4229635.471	297876.508	4229625.508
20	297875.448	4229638.203	297929.639	4229628.373
21	297926.216	4229664.588	297969.560	4229656.649
22	297963.468	4229684.285	297994.158	4229677.065
23	297987.199	4229707.680	298015.072	4229700.447
24	298008.304	4229760.752	298072.413	4229755.206
25	298037.388	4229795.710	298090.253	4229790.945
26	298064.005	4229820.466	298105.334	4229816.706
27	298081.455	4229844.373	298110.942	4229840.368
28	298095.948	4229881.952	298134.724	4229877.126
29	298101.609	4229900.168	298143.820	4229896.965
30	298125.936	4229961.533	298157.725	4229959.583
31	298134.288	4229979.063	298160.772	4229976.935
32	298147.915	4230000.430	298165.670	4229995.753
33	298150.993	4230025.404	298184.907	4230018.891
34	298156.555	4230058.490	298213.748	4230051.462
35	298177.317	4230117.235	298276.322	4230108.560
36	298206.614	4230132.599		
37	298270.992			
38	298311.548			

ΕΘΝΙΚΟ ΤΥΠΟΓΡΑΦΕΙΟ
Για τεχνικούς λόγους στο σχεδιάγραμμα
έγινε σμίκρυνση κατά ποσοστό 40 %

ΤΟΠΟΓΡΑΦΙΚΟ ΔΙΑΓΡΑΜΜΑ

ΚΑΘΕΣΤΩΣΗΝ ΟΡΙΩΝ ΑΙΓΙΑΛΟΥ - ΠΑΡΑΛΙΑΣ

16-5-2002

Πρόεδρος: *[Signature]* Τα μέλη: *[Signature]*

1) *[Signature]*

2) *[Signature]*

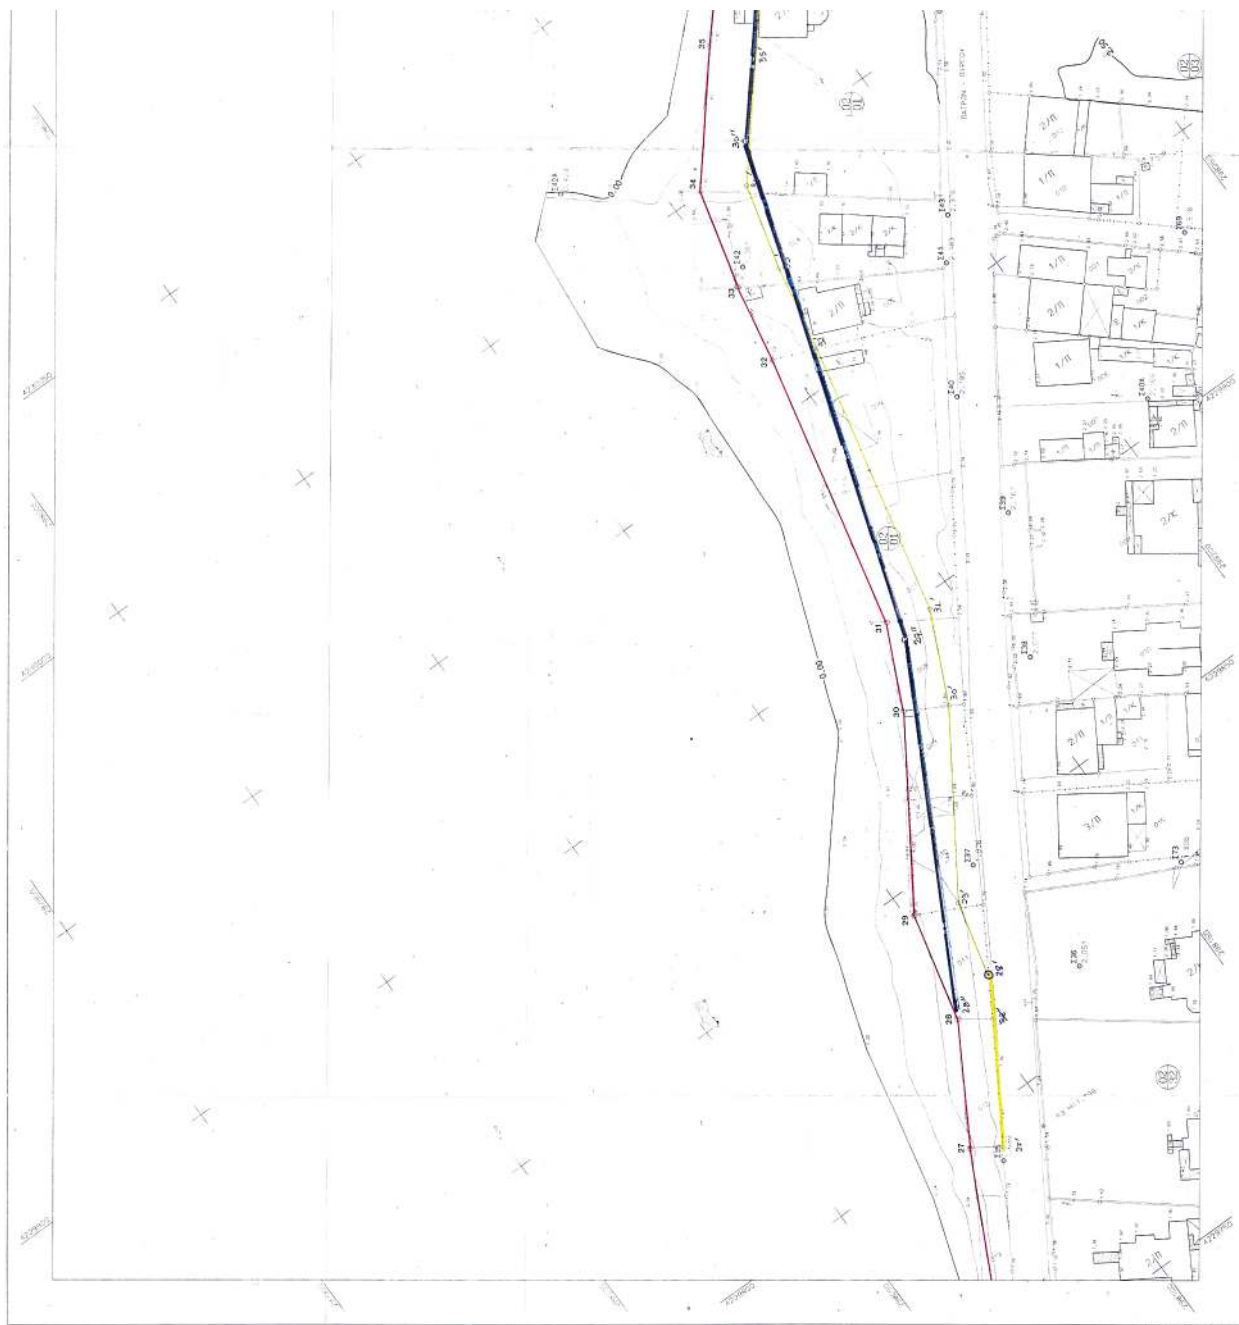

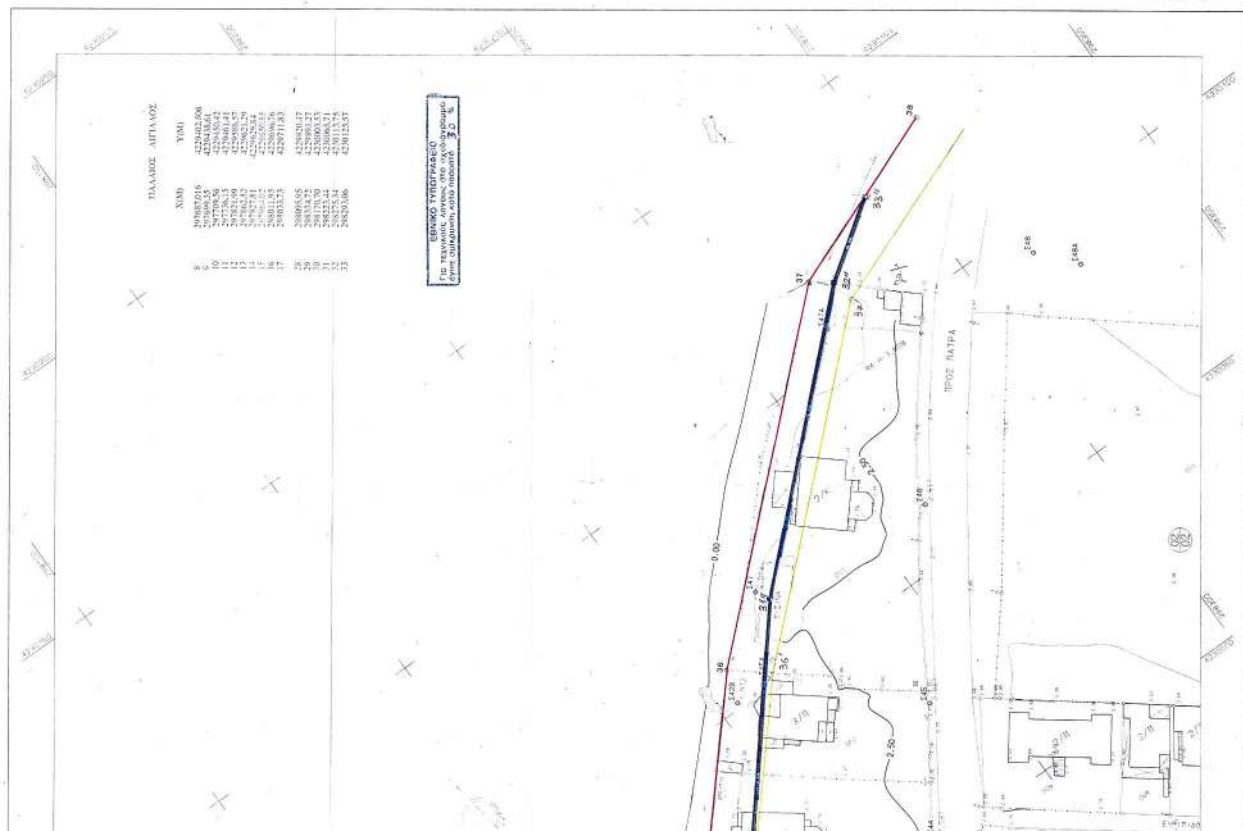

4 ΓΑΙΤΡΟΧΗ - ΠΑΡΑ 24/3/03
ο ΠΡΟΒΑΡΟΣ
ΤΑ ΝΕΚΗ

--	--





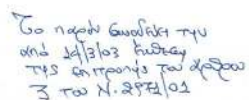




ΑΙΓΙΑΛΟΣ		ΠΑΡΑΛΙΑ		
ΕΡΜΕΙΟ	X (m)	Y (m)	X (m)	Y (m)
	Χ.Μ)	Υ.Μ)
8	297687.016	4229402.506
9	297699.35	4229438.61
10	297709.56	4229450.42
11	297736.15	4229461.41
12	297821.59	4229586.57

ΕΘΝΙΚΟ ΤΥΠΟΓΡΑΦΕΙΟ
Για τεχνικούς λόγους στο σχεδιάγραμμα
έγινε σμίκρυνση κατά ποσοστό 33 %

[illegible]





ΠΑΡΑΤΗΡ.	ΑΠΟΤΕΛΕΣΜΑΤΑ	
	X(M)	Y(M)
8	297687,016	4229402,506
9	297698,35	42294338,61
10	297700,96	4229450,42
11	297736,15	4229461,61
12	297821,99	42295386,57
13	297862,52	4229621,29
14	297927,81	4229629,84
15	297966,02	4229650,85
16	298011,95	4229696,76
17	298033,73	4229711,83
28	298095,95	4229820,47
29	298334,72	4229893,27
30	298170,70	4230003,53
31 ^a	298223,44	4230065,73
32	298275,34	4230113,75
33	298293,06	4230125,57





ΑΙΓΙΑΛΟΣ		ΠΑΡΑΛΙΑ		
ΕΠΙΜΕΤΡΟ	X (m)	Y (m)	X (m)	Y (m)

ΕΘΝΙΚΟ ΤΥΠΟΓΡΑΦΕΙΟ
Για τεχνικούς λόγους στο σχεδιασμένο
είναι σφαιρική κατά ποσοτό 33 %






 	 	  
