

04012682711030008



12525

ΕΦΗΜΕΡΙΣ ΤΗΣ ΚΥΒΕΡΝΗΣΕΩΣ

ΤΗΣ ΕΛΛΗΝΙΚΗΣ ΔΗΜΟΚΡΑΤΙΑΣ

ΤΕΥΧΟΣ ΤΕΤΑΡΤΟ

Αρ. Φύλλου 1268

27 Νοεμβρίου 2003

ΠΕΡΙΕΧΟΜΕΝΑ

ΑΠΟΦΑΣΕΙΣ

- Χαρακτηρισμός ως διατηρητέων πέντε (5) κτιρίων που βρίσκονται στην περιοχή «Κυψέλη» εντός του εγκεκριμένου ρυμοτομικού σχεδίου Αθηνών (Ν. Αττικής) και καθορισμός ειδικών όρων και περιορισμών δόμησης αυτών. 1
- Τροποποίηση ρυμοτομικών γραμμών στο Ο.Τ. Γ269, Γ268, Γ266 και Γ264 στην 1η Πολεοδομική Γειτονιά του Δήμου Μελισσίων. 2

ΑΠΟΦΑΣΕΙΣ

- Αριθ. 40765 (1)
Χαρακτηρισμός ως διατηρητέων πέντε (5) κτιρίων που βρίσκονται στην περιοχή «Κυψέλη» εντός του εγκεκριμένου ρυμοτομικού σχεδίου Αθηνών (Ν. Αττικής) και καθορισμός ειδικών όρων και περιορισμών δόμησης αυτών.

Η ΥΠΟΥΡΓΟΣ

ΠΕΡΙΒΑΛΛΟΝΤΟΣ, ΧΩΡΟΤΑΞΙΑΣ ΚΑΙ ΔΗΜ. ΕΡΓΩΝ

Έχοντας υπόψη:

1. Τις διατάξεις της παρ. 2 του άρθρου 110 του Κώδικα Βασικής Πολεοδομικής Νομοθεσίας (άρθρο μόνο του κωδικοποιημένου Π.Δ/τος της από 14.7.1999 - Δ' 580), όπως αντικαταστάθηκε με την παρ. 2 του άρθρου 3 του Ν. 2831/2000 «Τροποποίηση των διατάξεων του Ν. 1577/1985 «Γενικός Οικοδομικός Κανονισμός» και άλλες πολεοδομικές διατάξεις» (Α' 140).

2. Τις διατάξεις του άρθρου 29Α του Ν. 1558/1985 «Κυβέρνηση και Κυβερνητικά Όργανα» (Α' 137) που προστέθηκε με το άρθρο 27 του Ν. 2081/1992 (Α' 154) και τροποποιήθηκε με την παραγρ. 2α του άρθρου 1 του Ν. 2469/1997 (Α' 38).

3. Την Υ6/31.10.2001 απόφαση του Πρωθυπουργού και της Υπουργού Περιβάλλοντος Χωροταξίας και Δημοσίων Έργων «Ανάθεση αρμοδιοτήτων Υπουργού Περιβάλλοντος Χωροταξίας και Δημοσίων Έργων στους Υφυπουργούς Περιβάλλοντος Χωροταξίας και Δημοσίων Έργων» (Β' 1484).

4. Τις διατάξεις της παρ. Β του άρθρου 1 του π.δ/τος 28/28.1.1993 «Καθορισμός αρμοδιοτήτων που διατηρούνται από τον Υπουργό και τις Περιφερειακές Υπηρεσίες διανομαρχιακού επιπέδου του Υπουργείου Περιβάλλοντος, Χωροταξίας και Δημοσίων Έργων» (Α' 9).

5. Την από 12.2.2003 αιτιολογική έκθεση της Διεύθυνσης Πολεοδομικού Σχεδιασμού - Τμήμα Παραδοσιακών Οικισμών.

6. Το 8040/12.2.2003 έγγραφο της Διεύθυνσης Πολεοδομικού Σχεδιασμού - Τμήμα Παραδοσιακών Οικισμών και το γεγονός ότι παρήλθε η οριζόμενη προθεσμία από τις διατάξεις του άρθρου 4 (παρ. 2) του ν. 1577/1985 «Γ.Ο.Κ.» (Α' 210), που τροποποιήθηκε με το άρθρο 3 (παρ. 2) του Ν. 2831/2000 (Α' 140), χωρίς να περιέλθουν στην ως άνω υπηρεσία τυχόν αντιρρήσεις των ενδιαφερομένων.

7. Το γεγονός ότι από τις κανονιστικές διατάξεις αυτής της απόφασης δεν προκαλείται δαπάνη σε βάρος του κρατικού προϋπολογισμού και του προϋπολογισμού του οικείου Ο.Τ.Α., αποφασίζουμε:

1. Χαρακτηρίζονται ως διατηρητέα τα πέντε (5) κτίρια που βρίσκονται επί των οδών α) Σπετσών 25, β) Σπετσών 23, γ) Σπετσών 27 και Λευκάδος, δ) Λευκάδος 16 και ε) Λευκάδος 12 στην περιοχή «Κυψέλη» εντός του εγκεκριμένου ρυμοτομικού σχεδίου Αθηνών (ν. Αττικής), όπως αυτά φαίνονται με μαύρη διαγράμμιση στο σχετικό πρωτότυπο τοπογραφικό διάγραμμα σε κλίμακα 1:1000, που θεωρήθηκε από τον Προϊστάμενο της Διεύθυνσης Τοπογραφικών Εφαρμογών με την 40765/2003 πράξη του και που αντίτυπό του σε φωτοσμίκρυνση δημοσιεύεται με την παρούσα απόφαση.

2. Ως διατηρητέο χαρακτηρίζεται το αρχικό εκάστοτε κτίριο καθώς και οι εναρμονιζόμενες με αυτό μεταγενέστερες προσθήκες, όχι όμως και τα κάθε είδους καθ' ύψος ή κατ' επέκταση υπάρχοντα προσκτίσματα που αλλοιώνουν το αρχικό κτίριο. Ο καθορισμός των προσκτισμάτων που αλλοιώνουν το αρχικό κτίριο, πραγματοποιείται από την Επιτροπή Πολεοδομικού και Αρχιτεκτονικού Ελέγχου (Ε.Π.Α.Ε.).

3. Απαγορεύεται η αφαίρεση, αλλοίωση ή καταστροφή τόσο των επί μέρους αρχιτεκτονικών ή καλλιτεχνικών και διακοσμητικών στοιχείων των χαρακτηριζομένων ως διατηρητέων κτιρίων, όσο και των ιδίων των κτιρίων συνολικά, πλην των προσκτισμάτων ή εκείνων των στοιχείων των κτιρίων, για τα οποία η Ε.Π.Α.Ε. έχει γνωμοδοτήσει για την αφαίρεσή τους.

4. Επιτρέπεται η επισκευή, ο εκσυγχρονισμός των εγκαταστάσεων, η ενίσχυση φερόντων στοιχείων των χαρακτηριζομένων ως διατηρητέων κτιρίων καθώς και επεμβάσεις για λόγους λειτουργικότητας τους, εφόσον δεν αλλοιώνεται ο αρχιτεκτονικός χαρακτήρας των κτιρίων και δεν θίγονται τα διατηρητέα στοιχεία τους.

5. Δεν επιτρέπεται η τοποθέτηση φωτεινών ή μη επιγραφών και διαφημίσεων στα διατηρητέα κτίρια.

Επιτρέπεται μόνο η τοποθέτηση επιγραφών μικρών διαστάσεων που πληροφορούν για τη χρήση των χώρων του κτιρίου.

6. Αιτήσεις για προσθήκες στα διατηρητέα κτίρια αποστέλλονται από την πολεοδομική υπηρεσία, με γνώμη της Ε.Π.Α.Ε., στην αρμόδια υπηρεσία του Υπουργείου Περιβάλλοντος Χωροταξίας και Δημοσίων Έργων, για καθορισμό ειδικών όρων και περιορισμών σύμφωνα με τις

διατάξεις του άρθρου 4 (παρ. 2) του Ν. 1577/1985, όπως αντικαταστάθηκε με την παρ. 2 του άρθρου 3 του Ν. 2831/2000 (Α' 140), εφόσον δεν παραβλάπτονται τα διατηρητέα κτίρια και ο χώρος που τα περιβάλλει.

7. Για οποιαδήποτε επέμβαση στο εξωτερικό ή εσωτερικό των χαρακτηριζομένων ως διατηρητέων κτιρίων και για την τοποθέτηση επιγραφών απαιτείται έγκριση της ΕΠΑΕ.


8. Η ισχύς της παρούσας απόφασης αρχίζει από τη δημοσίευσή της στην Εφημερίδα της Κυβερνήσεως.

Η απόφαση αυτή να δημοσιευθεί στην Εφημερίδα της Κυβερνήσεως.

Αθήνα, 20 Οκτωβρίου 2003

Η ΥΦΥΠΟΥΡΓΟΣ
ΡΟΔΟΥΛΑ ΖΗΣΗ



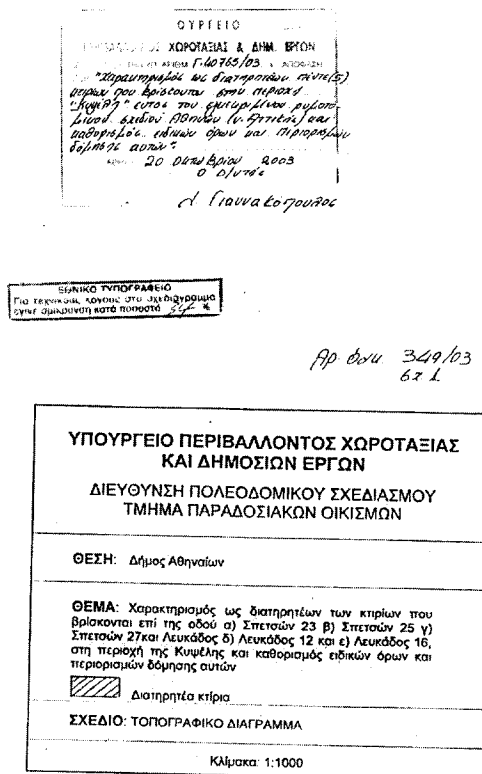

Αριθ. οικ. 19821/244

(2)

Τροποποίηση ρυμοτομικών γραμμών στο Ο.Τ. Γ269, Γ268, Γ266 και Γ264 στην 1η Πολεοδομική Γειτονιά του Δήμου Μελισσίων.

Ο ΝΟΜΑΡΧΗΣ ΑΘΗΝΩΝ

Έχοντας υπόψη:

1. Τις διατάξεις του Ν.Δ/τος της 17.7.23, όπως μεταγενέστερα τροποποιήθηκαν και συμπληρώθηκαν και ειδικότερα τα άρθρα 9, 29 και 70.

2. Τις διατάξεις του Π.Δ. 14/27.7.99, «Κώδικας Βασικής Πολεοδομικής Νομοθεσίας» (ΦΕΚ 580 Δ'/99) και ειδικότερα τα άρθρα 152 παρ. 6 και 154.

3. Τις διατάξεις των ιδρυτικών νόμων της Νομαρχιακής Αυτοδιοίκησης Ν. 2218/94 (ΦΕΚ 90Α'/94) και Ν. 2240/94 (ΦΕΚ 153Α'/94)

4. Τις διατάξεις του Π.Δ./τος 30/96 (ΦΕΚ 21Α'/96) «Κώδικας Νομαρχιακής Αυτοδιοίκησης» όπως τροποποιήθηκε και ισχύει σήμερα.

5. Τις διατάξεις του άρ. 29 του Ν. 1558/85 όπως προστέθηκε με το άρ. 27 του Ν. 2081/92 (ΦΕΚ 154 Α') και το γεγονός ότι από τις διατάξεις της παρούσας απόφασης δεν προκαλείται δαπάνη σε βάρος του προϋπολογισμού του Δήμου και του κρατικού προϋπολογισμού.

6. Τις διατάξεις του άρθ. 7 και την αρ. 29 την Ν. 2831/2000 (ΦΕΚ 140 Α') όπως αυτό αντικαταστάθηκε από το άρθρο 10 την Ν. 3044/26.8.2002 (ΦΕΚ 197 Α').

7. Τον ισχύοντα οργανισμό Εσωτερικής Οργάνωσης και Λειτουργίας των Υπηρεσιών της Νομαρχιακής Αυτοδιοίκησης Αθηνών - Πειραιώς, Νομαρχίας Αθηνών (ΦΕΚ 1262Β'/31.12.97), όπως τροποποιήθηκε και συμπληρώθηκε (ΦΕΚ 724 Β/6.6.2003, ΦΕΚ 769 Β/13.6.2003) και ισχύει σήμερα.

8. Τη συγκρότηση των Σ.Χ.Ο.Π. των Διευθύνσεων της Πολεοδομίας με την 34/30.5.02 απόφαση Νομαρχιακού Συμβουλίου Αθηνών.

9. Το εγκριτικό Π. Δ/γμα (16.3.1995) ρυμοτομίας του Δήμου Μελισσίων (ΦΕΚ193Δ/3.4.95)

10. Τις διατάξεις του Ν. 1577/85 και ιδιαίτερα τα άρθρα 3, 9 και 21 παρ. 2.

11. Τις αποφάσεις του Δημοτικού Συμβουλίου Μελισσίων με αριθμό 187/2003 και 272/2003

12. Την πράξη 3/συν.15/9.10.2003 του ΣΧΟΠ του Νομαρχιακού Τομέα Ανατολικής Αθήνας.

13. Την οικ. 9676/29.9.03 απόφαση του Νομάρχη Αθηνών.

14. Τα νόμιμα δικαιολογητικά που περιέχονται στο φάκελο, αποφασίζουμε:

1. Την έγκριση οικοδομικών γραμμών στο Κ.Φ. Γ269 στη θέση που φαίνονται στο αντίστοιχο διάγραμμα που συνοδεύει την απόφαση.

2. Την έγκριση της μετατροπής της γραμμής μεταξύ των Κ.Φ. Γ269 και Ο.Τ. Γ269 από ρυμοτομική (πράσινη) σε αξονική όπως φαίνεται στο αντίστοιχο διάγραμμα που συνοδεύει την απόφαση.

3. Την έγκριση του πεζόδρομου μεταξύ των Κ.Φ. Γ269, Κ.Χ. Γ269 και Ο.Τ. Γ269 στη θέση και το σχήμα που φαίνονται στο αντίστοιχο τοπογραφικό διάγραμμα που συνοδεύει την απόφαση.


Η ισχύς της παρούσας απόφασης αρχίζει από την ημερομηνία δημοσίευσής της στην Εφημερίδα της Κυβέρνησης.


Επιτρέπεται η υποβολή προσφυγής στον Γενικό Γραμματέα Περιφέρειας μόνο για παράβαση Νόμου σύμφωνα με τις διατάξεις του άρθρου 69 του Π.Δ. 30/69 (ΦΕΚ 21Α'/96), όπως τροποποιήθηκε και ισχύει, σε προθεσμία 30 ημερών από τη δημοσίευση της απόφασης στην Εφημερίδα της Κυβέρνησης.


Η απόφαση αυτή να δημοσιευθεί στην Εφημερίδα της Κυβερνήσεως.

Αγία Παρασκευή, 23 Οκτωβρίου 2003

Ο Νομάρχης
Ι. ΣΓΟΥΡΟΣ

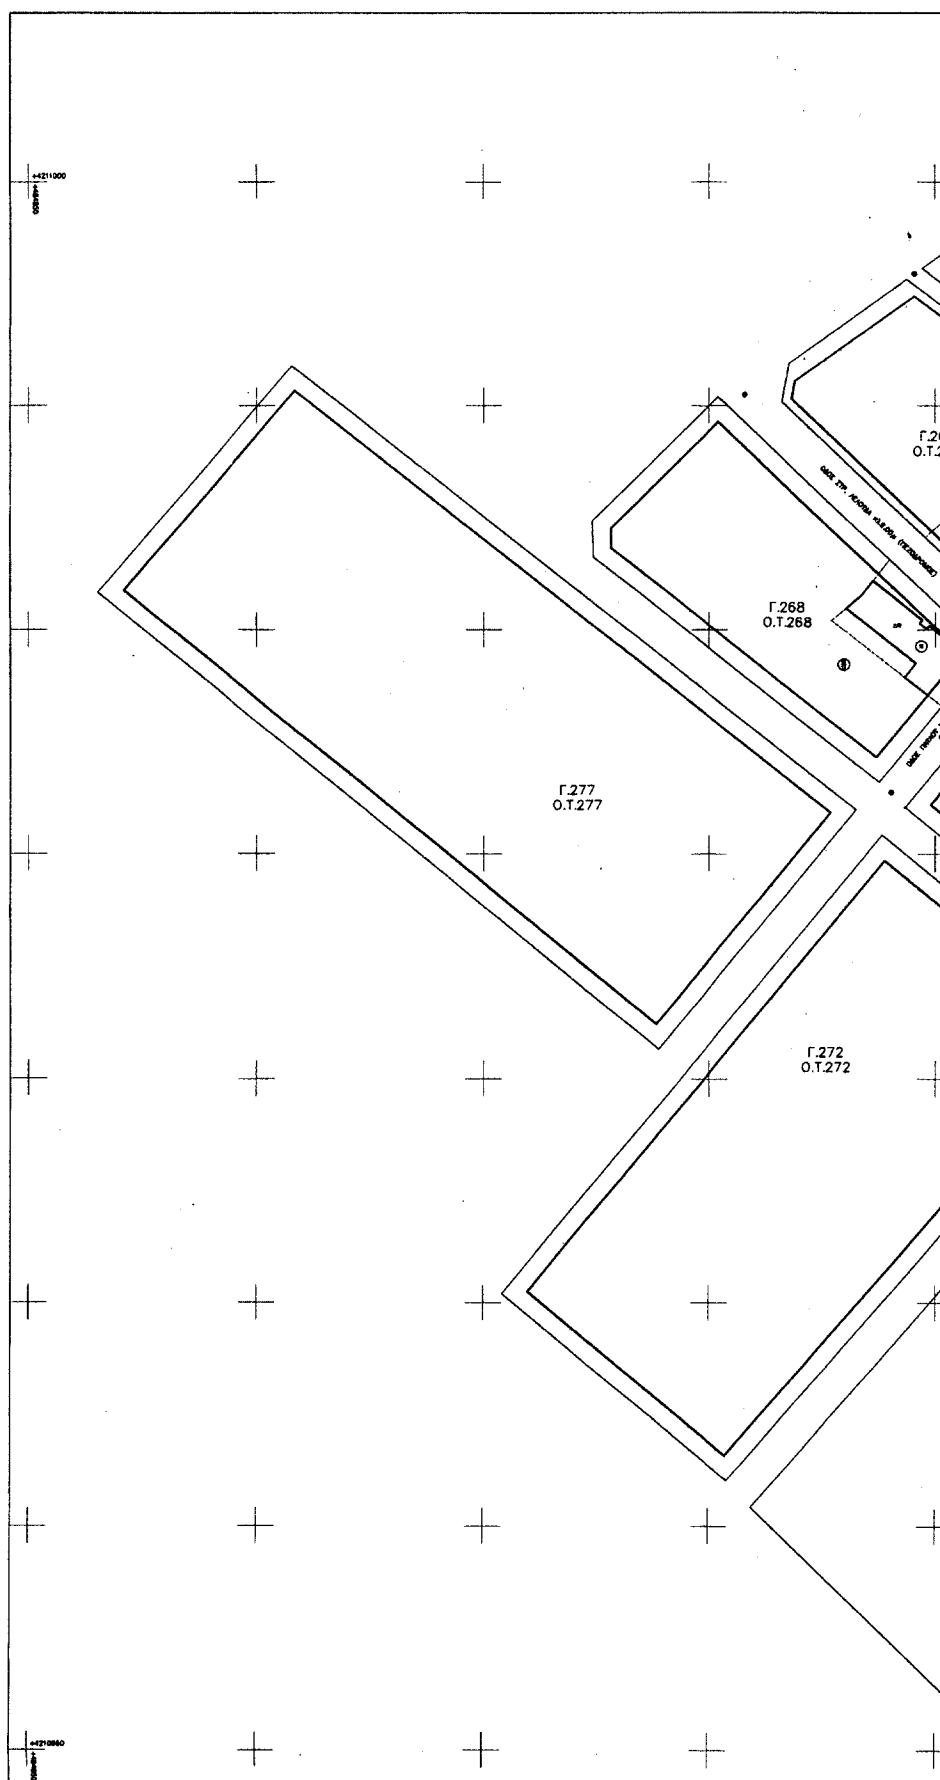

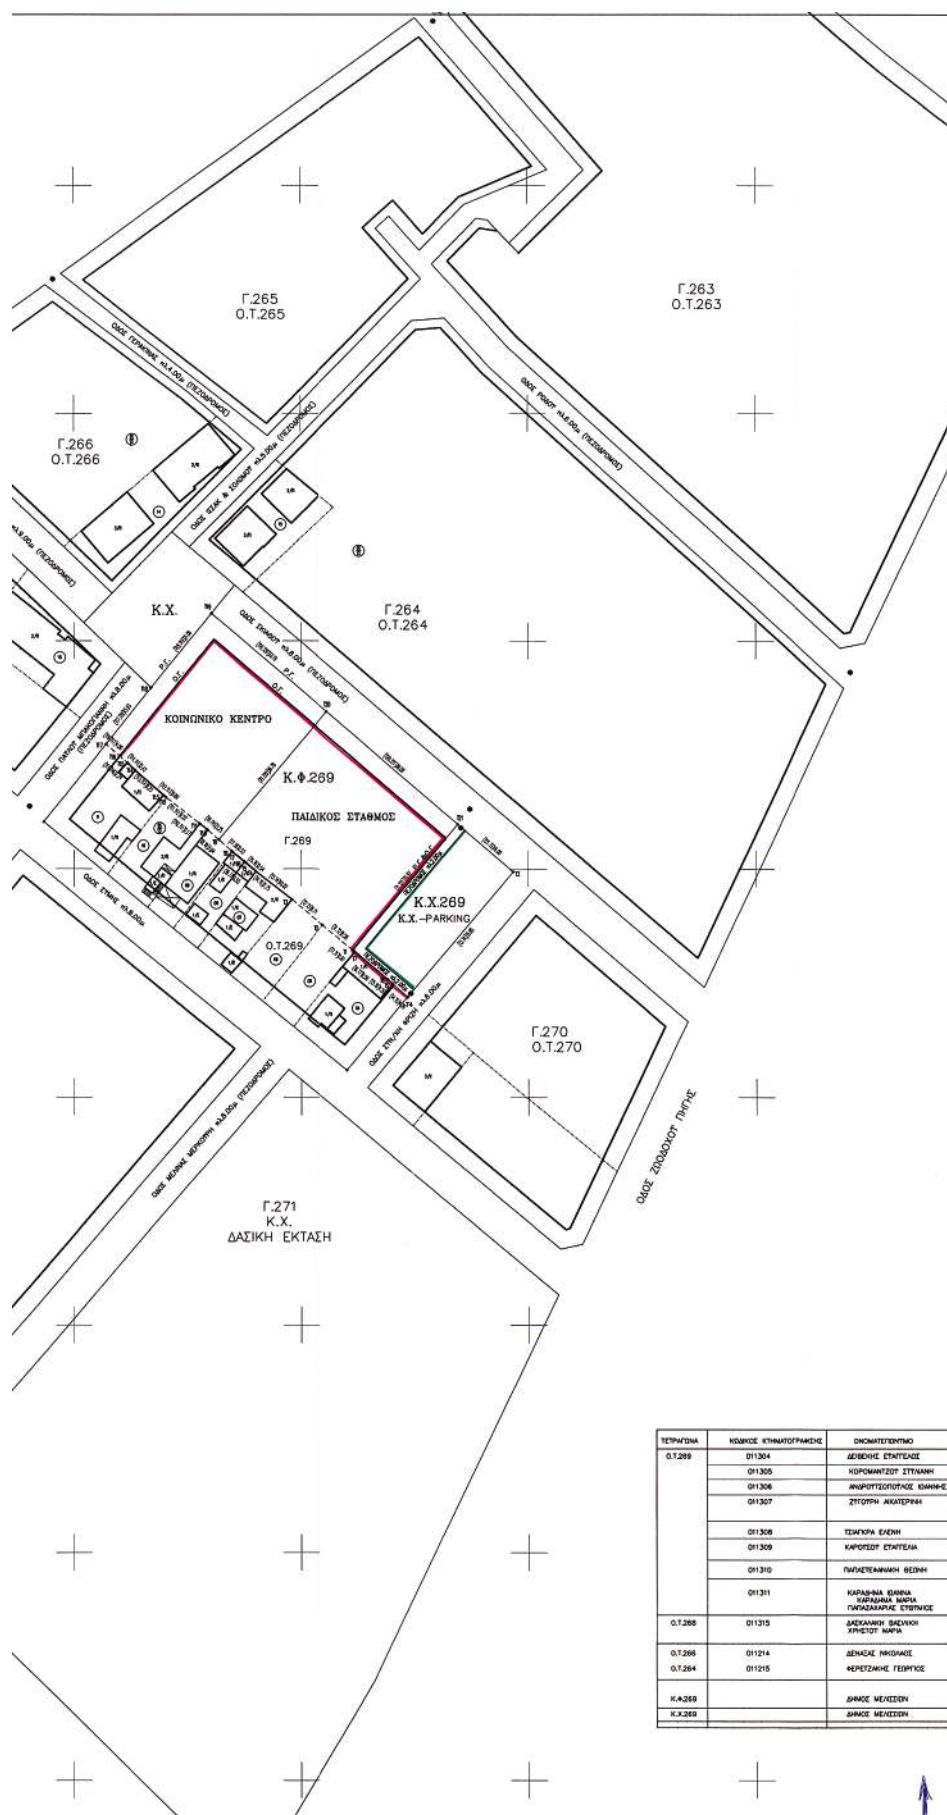

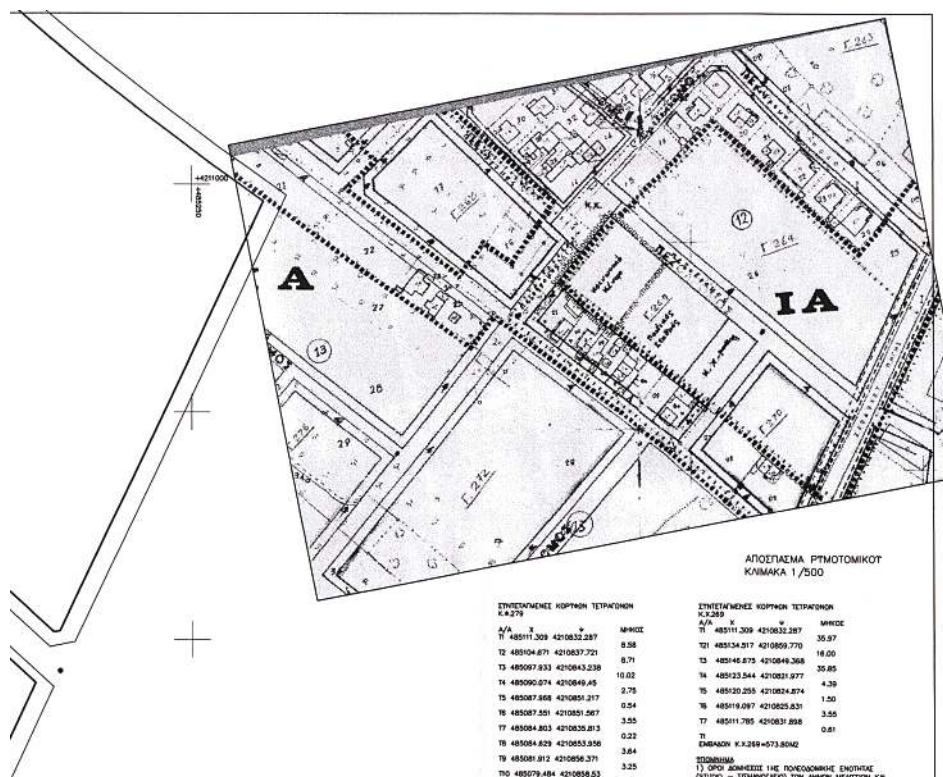ΑΠΟΣΠΑΣΜΑ ΡΥΘΜΟΤΟΜΙΚΟΤ
ΚΛΙΜΑΚΑ 1/500

ΣΥΝΤΕΤΑΓΜΕΝΕΣ ΚΟΡΝΕΣ ΤΕΤΡΑΓΩΝΗ

Α/Α	X	Y	ΜΗΚΟΣ
1	485111.309	4210832.287	8.28
2	485104.871	4210837.721	8.71
3	485097.833	4210843.238	10.02
4	485090.874	4210849.45	2.75
5	485087.868	4210851.217	0.54
6	485087.551	4210851.267	3.55
7	485084.853	4210853.813	0.22
8	485084.829	4210853.556	3.64
9	485081.912	4210856.371	3.25
10	485079.484	4210860.63	2.17
11	485077.788	4210869.885	9.51
12	485077.314	4210865.774	0.80
13	485069.839	4210866.148	8.25
14	485061.813	4210873.616	2.42
15	485061.196	4210874.727	2.24
16	485057.137	4210877.304	4.00
17	485057.185	4210889.885	15.83
18	485050.424	4210908.054	21.06
19	485050.544	4210884.473	33.19
20	485134.517	4210858.77	35.97

Εμβαδόν Κ.269=2598.2342

ΣΥΝΤΕΤΑΓΜΕΝΕΣ ΚΟΡΝΕΣ ΤΕΤΡΑΓΩΝΗ

Α/Α	X	Y	ΜΗΚΟΣ
1	485111.309	4210832.287	35.97
2	485134.517	4210858.77	16.00
3	485146.875	4210849.368	35.85
4	485123.544	4210831.977	4.38
5	485120.255	4210824.874	1.50
6	485118.097	4210825.831	3.55
7	485111.785	4210831.898	0.81

Εμβαδόν Κ.269=573.8042

ΠΕΡΙΛΗΨΗ

1) ΟΡΟΣ ΔΟΜΗΣΕΩΣ 14% ΠΟΛΕΟΔΟΜΙΚΗΣ ΕΝΟΤΗΤΗΣ (ΣΥΛΛΟΓΗ - ΣΕΛΗΝΟΓΕΙΟ) ΤΩΝ ΔΗΜΩΝ ΜΕΛΕΣΣΩΝ ΚΑΙ ΑΝΑΡΤΗΣΕΩΣ

ΔΑΔΕΥΜΑ 16 ΜΑΡΤΙΟΥ 1995 * Ε.Κ.193/Δ/3 ΑΠΡΙΛΙΟΥ 1995

2) ΤΟΜΕΑΣ Δ

ΑΡΧΙΤΕΚΤΟΝΙΚΟ ΕΛΑΦΙΣΤΟ ΠΡΟΣΩΠΟ 15 μ.

ΕΛΑΦΙΣΤΟ ΕΜΒΑΔΟΝ 500 μ²

ΚΑΥΤΗΝ 1.50%

ΜΕΤΕΤΟ ΤΩΝ 1.1 μ. x 1.5 μ. ΠΡΟΣΩΠΟ

ΕΛΑΦΙΣΤΟ ΕΜΒΑΔΟΝ 500 μ²

3) ΟΡΟΣ ΚΑΙ ΠΕΡΙΟΡΙΣΜΟΣ ΔΟΜΗΣΕΩΣ ΤΩΝ ΧΩΡΩΝ ΚΟΙΝΩΝΙΚΟΥ ΚΑΙΝΟΥΡΙΟΥ

ΚΑΥΤΗΝ 1.50%

ΕΛΑΦΙΣΤΟ ΕΜΒΑΔΟΝ 500 μ²

ΜΕΤΕΤΟ ΤΩΝ 12.50%

4) ΕΜΒΑΔΟΝ

2.1) Κ.269 Εμβαδόν (Π-12) = 2598.2342

2.2) ΧΩΡΟΣ ΚΟΙΝΩΝΙΚΟΥ ΚΑΙΝΟΥΡΙΟΥ Εμβαδόν (Π-12) = 573.8042















ΠΡΟΤΕΡΟΜΕΝΗ ΟΙΚΟΔΟΜΙΚΗ ΓΡΑΜΜΗ

ΠΡΟΤΕΡΟΜΕΝΗ ΡΥΘΜΟΤΟΜΙΚΗ ΓΡΑΜΜΗ

ΚΑΤΑΡΤΙΣΤΙΚΗ ΡΥΘΜΟΤΟΜΙΚΗ ΓΡΑΜΜΗ

Ν.Α. ΑΘΗΝΩΝ ΠΕΙΡΑΙΩΣ
ΝΟΜΑΡΧΙΑ ΑΘΗΝΩΝ
ΑΝΑΤΟΛΙΚΟΣ ΤΟΜΕΑΣ
Δ/ΝΣΗ ΠΟΛΕΟΔΟΜΙΑΣ
ΤΜΗΜΑ ΠΟΛΕΟΔΟΜΙΚΟΥ ΣΧΕΔΙΑΣΜΟΥΤΡΟΠΟΠΟΙΗΣΗ ΣΤΑ Ο.Τ. Γ269, Γ266 ΚΑΙ Γ264
ΣΤΟ ΔΗΜΟ ΜΕΛΙΣΣΩΝ

ΘΕΣΗ : ΟΔΟΣ ΣΚΙΑΔΟΥ ΑΡ.3,5 ΜΕΛΙΣΣΑ

ΔΗΜΟΣΙΕΥΣΗ
ΣΤΟ ΜΕ ΑΡΙΘΜΟ..... ΠΛΑΝΟ
ΤΩΝ ΤΕΤΡΑΓΩΝΩΝ ΤΗΣ ΕΦΗΜΕΡΙΔΗΣ
ΤΗΣ ΚΥΒΕΡΝΗΣΕΩΣΤΟ ΠΑΡΟΝ ΣΧΕΔΙΟ ΕΧΕΙ ΤΗΝ ΤΗ ΑΡΙΘΜΟ
ΔΗΜ. 19.02/1.044, ΑΠΟΦΑΣΗ ΝΟΜΑΡΧΙΑΣ
ΠΟΥ ΑΦΟΡΑ ΤΟΝ ΚΑΘΟΡΙΣΜΟ ΟΙΚΟΔΟΜΙΚΩΝ
ΓΡΑΜΜΩΝ ΣΕ ΟΙΚΟΓΕΙΑ ΚΟΙΝΩΝΙΚΩΝ ΧΡΗΣΕΩΝ
ΤΩΝ ΔΗΜΩΝ ΜΕΛΙΣΣΩΝ

ΚΛΙΜΑΚΑ : 1:500

ΑΡΙΘΜΟΣ ΣΧΕΔΙΟΥ Τ1



ΑΘΗΝΑ 11.11.03

Ο ΝΟΜΑΡΧΗΣ

1. ΣΥΓΓΡΑΦΕΑΣ


+4210600