

04012692711030012



12533

# ΕΦΗΜΕΡΙΣ ΤΗΣ ΚΥΒΕΡΝΗΣΕΩΣ

## ΤΗΣ ΕΛΛΗΝΙΚΗΣ ΔΗΜΟΚΡΑΤΙΑΣ

ΤΕΥΧΟΣ ΤΕΤΑΡΤΟ

Αρ. Φύλλου 1269

27 Νοεμβρίου 2003

### ΠΕΡΙΕΧΟΜΕΝΑ

#### ΑΠΟΦΑΣΕΙΣ

- Επικύρωση καθορισμού των οριογραμμών τεσσάρων (4) ρεμάτων ευρισκομένων σε επαφή του οριοθετημένου με Απόφαση Νομάρχη οικισμού Δ. Δ. Κασσανδρείας και στην εντός και εκτός περιοχή επέκτασης του Γ.Π.Σ. του Δ. Δ. Κασσανδρείας Δήμου Κασσάνδρας Ν. Χαλκιδικής ..... 1
- Κήρυξη αναδασωτέας έκτασης 1940 τ.μ στη θέση «Παλιοφάναρο.» Περιφέρειας ΔΔ Φρίξας Δήμου Σκιλούντος Ν. Ηλείας ..... 2

#### ΑΠΟΦΑΣΕΙΣ

- Αριθ. 3513 (1)  
Επικύρωση καθορισμού των οριογραμμών τεσσάρων (4) ρεμάτων ευρισκομένων σε επαφή του οριοθετημένου με Απόφαση Νομάρχη οικισμού Δ. Δ. Κασσανδρείας και στην εντός και εκτός περιοχή επέκτασης του Γ.Π.Σ. του Δ. Δ. Κασσανδρείας Δήμου Κασσάνδρας Ν. Χαλκιδικής.

Ο ΓΕΝΙΚΟΣ ΓΡΑΜΜΑΤΕΑΣ  
ΠΕΡΙΦΕΡΕΙΑΣ ΚΕΝΤΡΙΚΗΣ ΜΑΚΕΔΟΝΙΑΣ

Έχοντας υπόψη :

1) Τις διατάξεις του άρθρου 5 του Ν. 3010/23.4.2002 «Εναρμόνιση του Ν.1650/1986 με τις οδηγίες 97/11 Ε.Ε και 96/61 Ε.Ε., διαδικασία οριοθέτησης και ρυθμίσεις θεμάτων για τα υδατορέματα και άλλες διατάξεις» ΦΕΚ 91<sup>Α</sup>/25.4.2002.

2) Τις διατάξεις του Ν.2503/1997 «Διοίκηση, οργάνωση της Περιφέρειας, ρύθμιση θεμάτων για την τοπική αυτοδιοίκηση και άλλες διατάξεις» (ΦΕΚ 107 Α/1997).

3) Τις διατάξεις του άρθρου 29 του Ν. 1558/1985 «Κυβέρνηση και Κυβερνητικά όργανα (ΦΕΚ 137<sup>Α</sup>/1985) που προστέθηκε με το άρθρο 27 του Ν. 2081/1992 (ΦΕΚ 154Α/1992 και αντικαταστάθηκε με την παράγραφο 2<sup>α</sup> του άρθρου 1 του Ν. 2469/1997 (ΦΕΚ 38<sup>Α</sup>/1997).

4) Τις διατάξεις του άρθρου 10 του Ν. 3044/2002 (ΦΕΚ 197Α/27.8.2002) για την «Άσκηση αρμοδιοτήτων του Πολεοδομικού Σχεδιασμού».

5) Την με αρ. πρωτ. 14/1894/οίκ./12.5.2003 απόφαση της Δ/σης Τεχνικών Υπηρεσιών Χαλκιδικής καθορισμού οριογραμμών των ρεμάτων.

6) Την με αρ. πρωτ. 135/2001 απόφαση Δημ. Συμβουλίου.

7) Την με αρ. πρωτ. 3246/11.6.20 απόφαση της Δνσης Δημοσίων Έργων, τμήμα Υδραυλικών μελετών έγκρισης της υδρολογικής - υδραυλικής μελέτης των προς καθορισμό των οριογραμμών ρεμάτων, αποφασίζουμε:

Επικυρώνεται ο καθορισμός των οριογραμμών τεσσάρων (4) ρεμάτων ευρισκομένων σε επαφή του οριοθετημένου με Απόφαση Νομάρχη οικισμού Δ. Δ. Κασσανδρείας και στην εντός και εκτός της επέκτασης του Γ.Π.Σ. περιοχή του Δ. Δ. Κασσανδρείας Δήμου Κασσάνδρας Ν. Χαλκιδικής, με τις συντεταγμένες των κορυφών των πολυγωνομετρικών των γραμμών όπως αυτές σημειώνονται στο τοπογραφικό διάγραμμα κλίμακας 1:2000 που συνοδεύει την παρούσα και αποτελεί αναπόσπαστο μέρος αυτής.


Η ισχύς της παρούσας αρχίζει από τη δημοσίευσή της στο ΦΕΚ.


Η απόφαση αυτή να δημοσιευθεί στην Εφημερίδα της Κυβερνήσεως μαζί με το Τοπογραφικό διάγραμμα κλίμακας 1:2000 στο οποίο αναγράφεται πίνακας συντεταγμένων των κορυφών των ρεμάτων που τη συνοδεύουν.

Θεσσαλονίκη, 23 Οκτωβρίου 2003

Ο Γενικός Γραμματέας Περιφέρειας  
ΗΛΙΑΣ ΛΙΑΚΟΠΟΥΛΟΣ



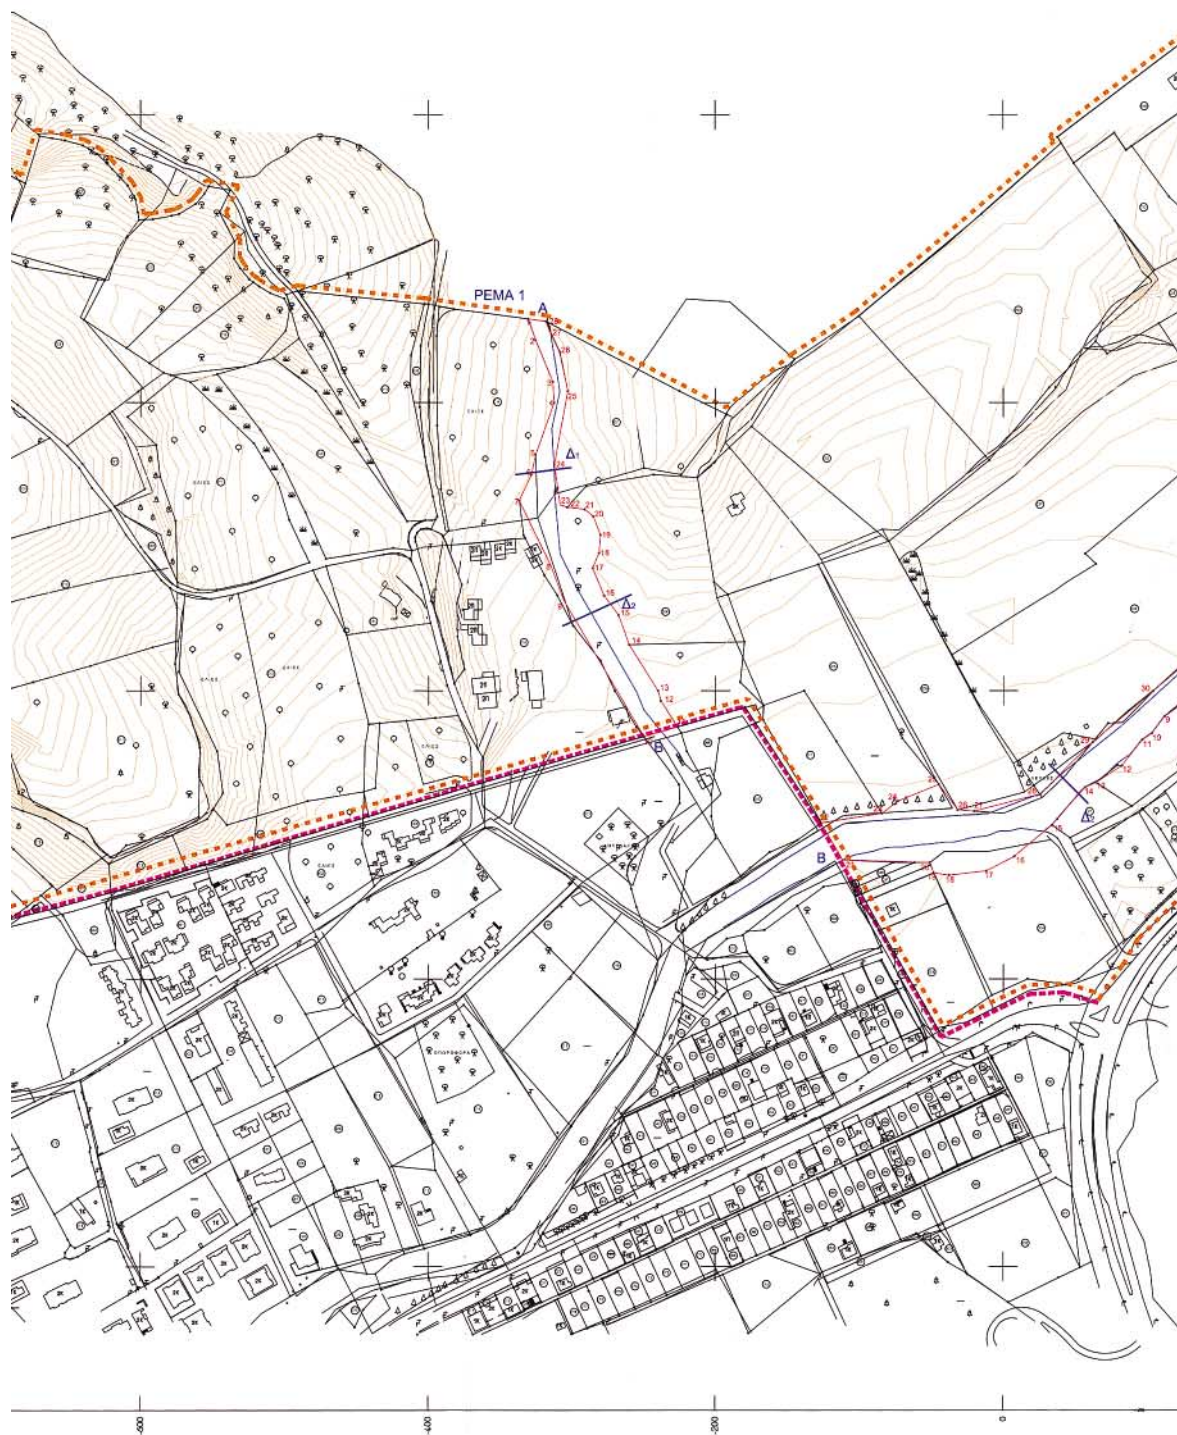

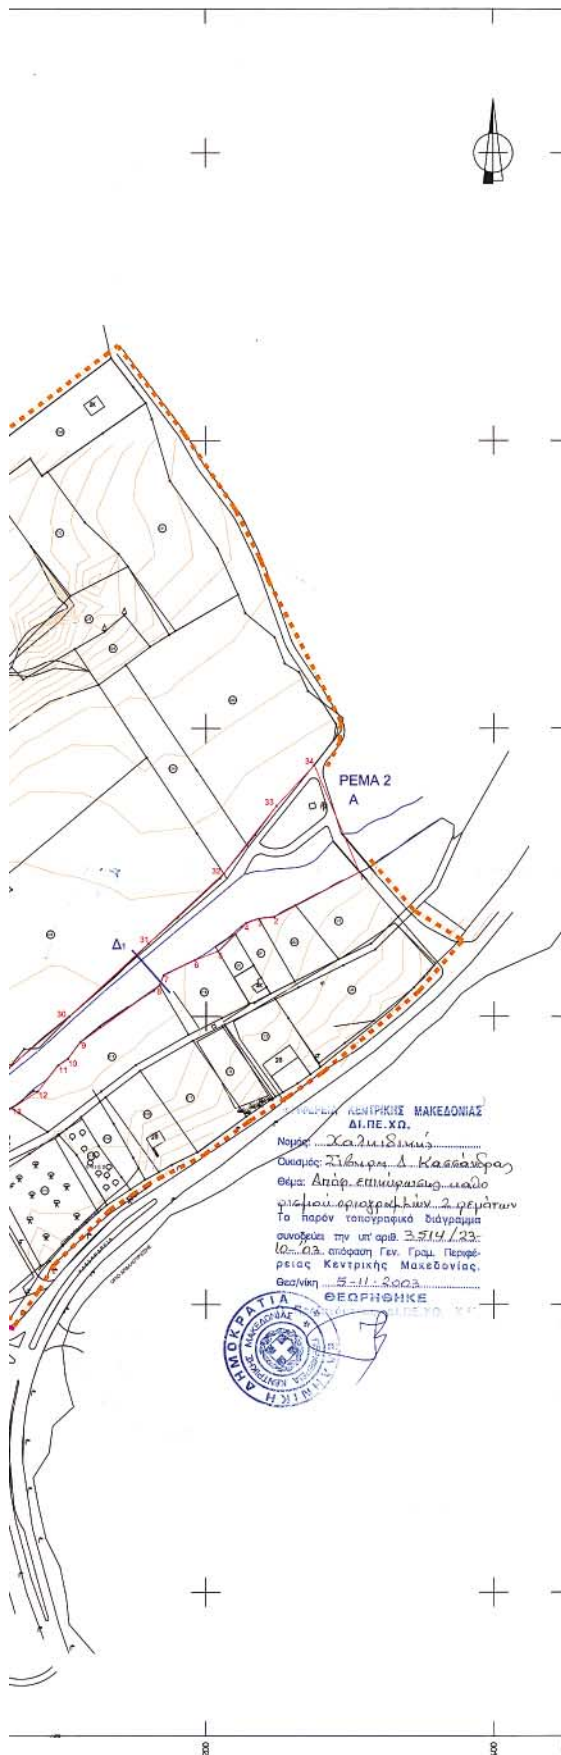

ΝΟΜΑΡΧΙΑΚΗ ΑΥΤΟΔΙΟΙΚΗΣΗ ΧΑΛΚΙΔΙΚΗΣ  
ΔΙΕΥΘΥΝΣΗ ΟΙΚΙΣΜΟΥ & ΧΩΡΟΤΑΞΙΑΣ  
ΤΜΗΜΑ ΠΟΛΕΟΔΟΜΙΚΩΝ & ΧΩΡΟΤΑΞΙΚΩΝ ΣΧΕΔΙΩΝ

ΥΠΟΜΝΗΜΑ

- Όριο εκμεταλλεύσεως προ του 1923  
----- Όριο επέκτασης - παραχώρ. μελέτης  
----- Όριο δεικνύσεως μελέτης

ΕΛΛΗΝΙΚΗ ΔΗΜΟΚΡΑΤΙΑ  
ΠΕΡΙΦΕΡΕΙΑ ΚΕΝΤΡΙΚΗΣ ΜΑΚΕΔΟΝΙΑΣ  
ΓΕΝΙΚΗ ΔΙΕΥΘΥΝΣΗ ΠΕΡΙΦΕΡΕΙΑΣ  
ΔΙΕΥΘΥΝΣΗ ΟΙΚΙΣΜΟΥ & ΧΩΡΟΤΑΞΙΑΣ  
ΤΜΗΜΑ Υ.Α.Ρ. ΕΡΓΩΝ  
Από υδρολογική - υδρολογική έρευνα  
ανταποκρίνεται στις απαιτήσεις του  
Κ. 880/91 όπως τροπ. με το Ν. 3010/02  
Εκτελεστική: 11/6/2003  
Ο Μητρώος Δ.Δ.Ε.



ΣΥΝΤΕΤΑΓΜΕΝΕΣ ΠΟΛΥΓΩΝΙΚΗΣ ΓΡΑΜΜΗΣ ΚΑΘΟΡΙΣΜΟΥ ΡΕΜΑΤΩΝ

PEMA 1

|    |         |          |
|----|---------|----------|
| 1  | -329.88 | -742.00  |
| 2  | -325.00 | -756.39  |
| 3  | -313.04 | -765.40  |
| 4  | -312.02 | -800.06  |
| 5  | -325.00 | -836.00  |
| 6  | -328.00 | -849.98  |
| 7  | -336.50 | -868.00  |
| 8  | -314.73 | -913.01  |
| 9  | -305.57 | -937.16  |
| 10 | -249.86 | -1031.80 |
| 11 | -226.53 | -1025.02 |
| 12 | -238.03 | -1007.00 |
| 13 | -240.00 | -1000.00 |
| 14 | -260.00 | -968.00  |
| 15 | -267.50 | -947.50  |
| 16 | -277.50 | -934.00  |
| 17 | -285.50 | -915.00  |
| 18 | -281.00 | -904.50  |
| 19 | -280.00 | -892.00  |
| 20 | -285.00 | -879.00  |
| 21 | -281.00 | -874.00  |
| 22 | -303.28 | -872.50  |
| 23 | -308.01 | -870.98  |
| 24 | -312.02 | -842.89  |
| 25 | -302.50 | -792.00  |
| 26 | -308.28 | -765.00  |
| 27 | -315.28 | -750.00  |
| 28 | -317.95 | -743.58  |

PEMA 2

|    |         |          |
|----|---------|----------|
| 1  | 306.54  | -899.99  |
| 2  | 247.45  | -931.05  |
| 3  | 236.78  | -932.21  |
| 4  | 227.80  | -935.50  |
| 5  | 208.20  | -954.75  |
| 6  | 192.00  | -961.00  |
| 7  | 170.50  | -971.50  |
| 8  | 167.50  | -978.50  |
| 9  | 112.70  | -1017.80 |
| 10 | 104.00  | -1029.50 |
| 11 | 97.20   | -1034.00 |
| 12 | 83.00   | -1051.90 |
| 13 | 65.00   | -1063.50 |
| 14 | 57.50   | -1067.00 |
| 15 | 34.00   | -1093.00 |
| 16 | 7.50    | -1115.00 |
| 17 | -12.00  | -1125.00 |
| 18 | -38.00  | -1128.00 |
| 19 | -48.56  | -1126.29 |
| 20 | -51.15  | -1119.26 |
| 21 | -111.57 | -1117.46 |
| 22 | -126.68 | -1091.77 |
| 23 | -84.00  | -1085.00 |
| 24 | -73.00  | -1076.50 |
| 25 | -45.00  | -1065.00 |
| 26 | -31.94  | -1082.67 |
| 27 | -20.47  | -1083.51 |
| 28 | 25.44   | -1071.73 |
| 29 | 62.72   | -1035.61 |
| 30 | 105.00  | -1000.00 |
| 31 | 159.75  | -949.60  |
| 32 | 212.09  | -900.95  |
| 33 | 249.00  | -864.00  |
| 34 | 276.40  | -825.60  |

ΕΛΕΓΧΘΗΚΕ  
Για την ακρίβεια της από  
τύπωσης στο έδαφος.  
Μητρώος Δ.Δ.Ε.

ΔΙΕΥΘΥΝΣΗ ΧΩΡΟΤΑΞΙΑΣ  
Μητρώος Δ.Δ.Ε.

ΠΟΛΕΟΔΟΜΙΚΗ ΜΕΛΕΤΗ

ΟΙΚΙΣΜΟΣ ΣΙΒΗΡΗΣ ΔΗΜ. ΔΙΑΜ. ΚΑΣΣΑΝΔΡΕΙΑΣ Ν.ΧΑΛΚΙΔΙΚΗΣ

ΔΙΕΥΘΥΝΣΗ ΧΩΡΟΤΑΞΙΑΣ

Διεύθυνση Χ.Υ.Ν.Χ.

ΒΑΣΙΛΕΥΣ ΠΕΔΑΝΗΣ

Τοπογράφος Μηχ. με Α' Βαθμ.

Τοπογράφος Μηχ. με Α' Βαθμ.

ΟΜΑΔΑ ΜΕΛΕΤΗΣ

ΜΕΛΕΤΗΤΗΣ

ΜΑΜΟΥΝΗΣ ΔΗΜΗΤΡΙΟΣ  
Τοπογράφος Μηχ. - Πολεοδόμος  
Υπεύθυνος Ομάδας Μελέτης

ΔΙΕΥΘΥΝΣΗ ΧΩΡΟΤΑΞΙΑΣ  
Μητρώος Δ.Δ.Ε.

ΕΠΙΒΛΕΨΗ

ΔΑΔΙΩΣ ΛΑΖΑΡΟΣ  
Τοπογράφος Μηχ. με Α' Βαθμ.

ΔΙΑΓΡΑΜΜΑ  
ΚΑΘΟΡΙΣΜΟΣ  
ΟΡΙΩΝ ΡΕΜΑΤΩΝ

ΚΛΙΜΑΚΑ 1 : 2000

ΜΑΡΤΙΟΣ 2003

ΘΕΩΡΗΣΗ

Ο ΠΡΟΣΤΑΤΕΥΜΕΝΟΣ ΔΙΕΥΘΥΝΣΗ ΠΟΛΕΟΔΟΜΙΑΣ


ΚΥΡΙΑΚΟΥ ΤΗΛΕΜΑΧΟΣ  
Τοπογράφος Μηχ. με Α' Βαθμ.

ΠΟΛΕΟΔΟΜΙΚΗ ΜΕΛΕΤΗ


ΟΙΚΙΣΜΟΣ ΣΙΒΗΡΗΣ  
ΔΗΜ. ΔΙΑΜ. ΚΑΣΣΑΝΔΡΕΙΑΣ  
ΔΗΜΟΥ ΚΑΣΣΑΝΔΡΑΣ


ΝΟΜΟΣ ΧΑΛΚΙΔΙΚΗΣ



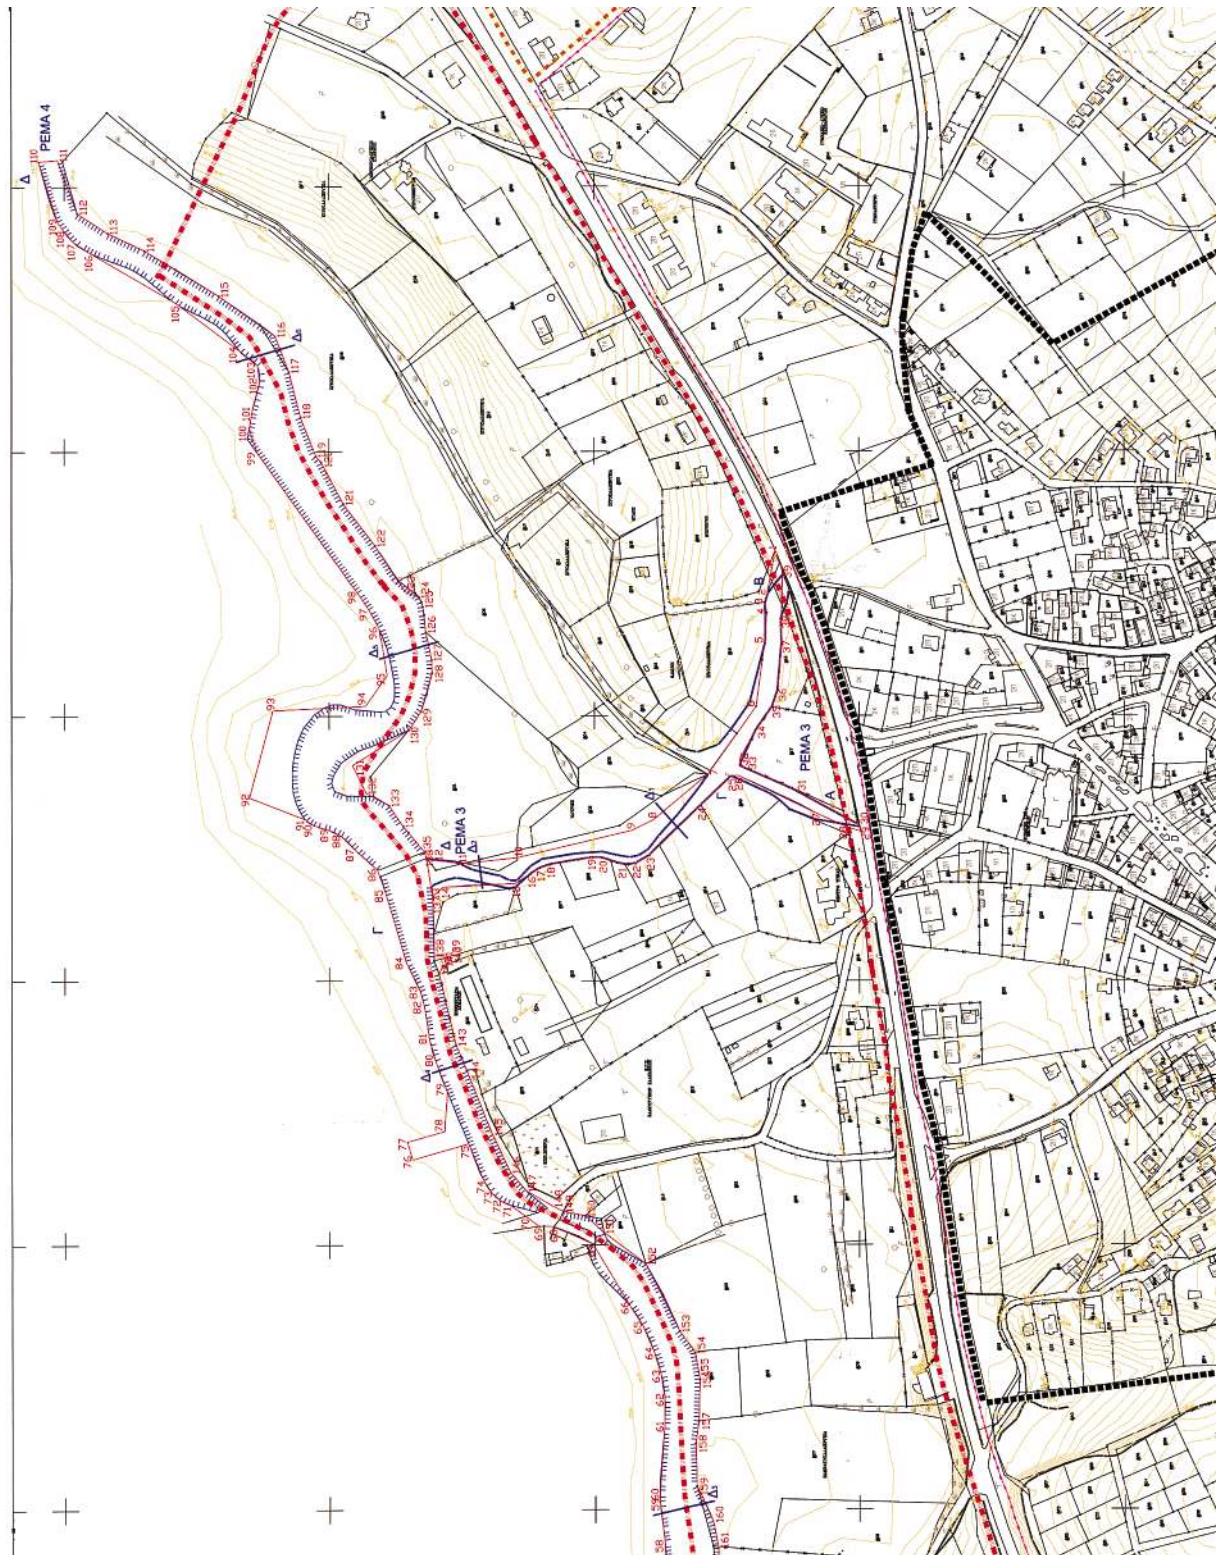

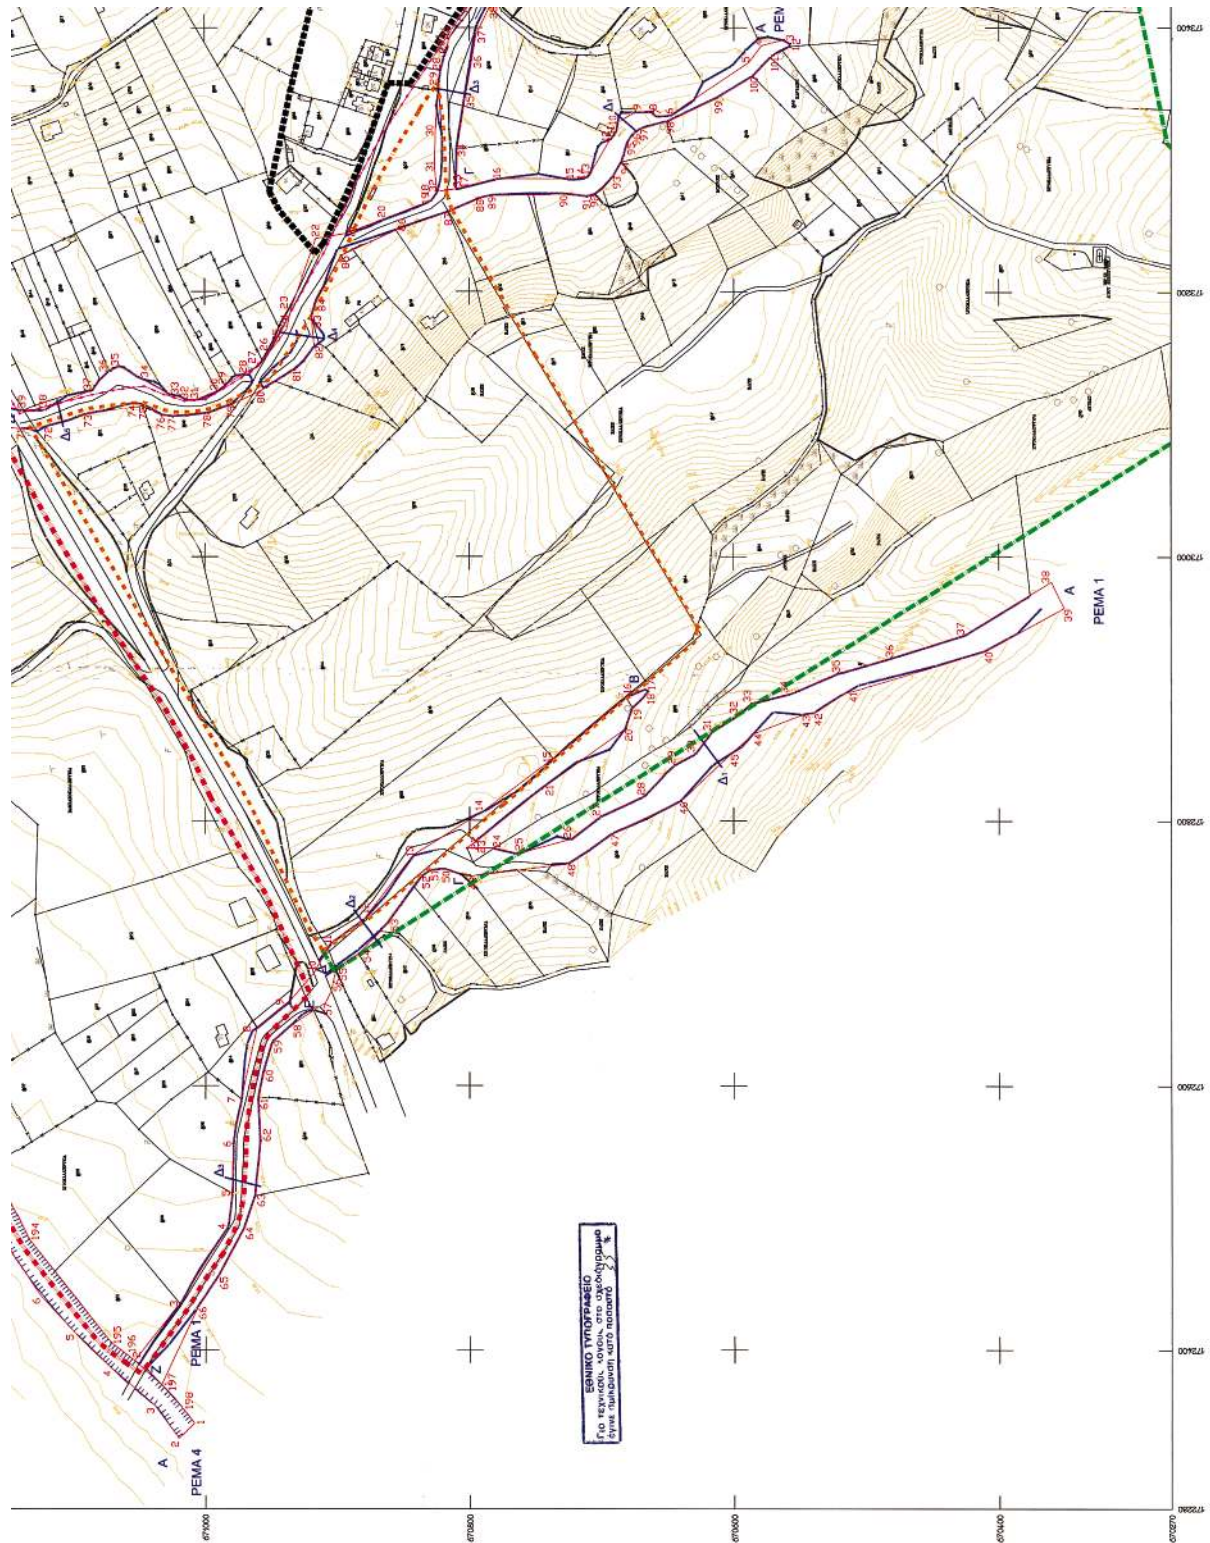

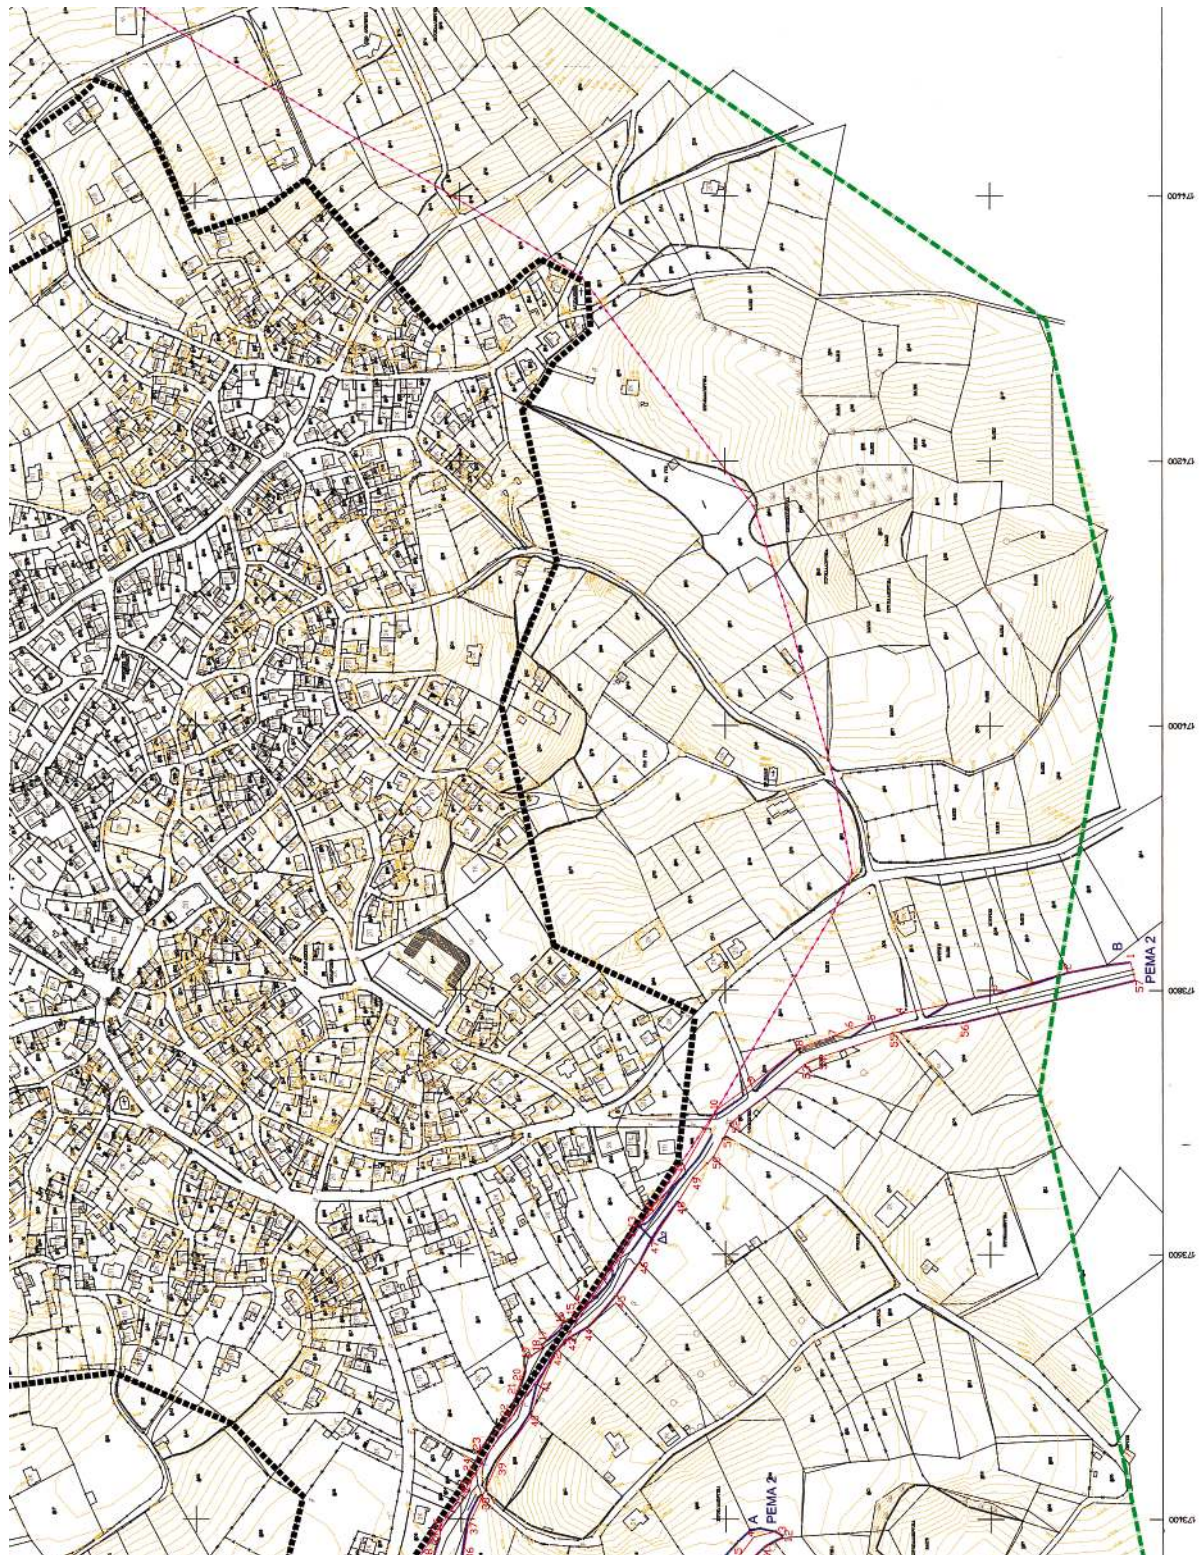



|     |           |          |  |
|-----|-----------|----------|--|

|     |        |     |       |     |
|-----|--------|-----|-------|-----|

ΔΗΜ. ΔΙΑΜ. ΚΑΣΣΑΝΔΡΕΙΑΣ Ν. ΧΑΛΚΙΔΙΚΗΣ

|               |  |
|---------------|--|
| ΟΜΑΔΑ ΜΕΛΕΤΗΣ |  |
|---------------|--|

MEΛΕΤΗΣ

ΝΑΥΚΟΥΝΗΣ ΔΗΜΗΤΡΙΟΣ  
Τοπογράφος Μηχ. - Πολιτικός  

ΔΗΜΗΤΡΙΟΣ ΓΕΩΡΓ. ΜΑΛΟΥΣΗΣ

ΔΙΕΥΘΥΝΤΗΣ: ΚΩΝΣΤΑΝΤΙΝΟΣ Α. Π. ΟΥΡΝΗΣ  
ΠΟΛΥΤΕΧΝΕΙΟ ΚΡΑΤΟΣ  
Α.Α.Μ. ΤΕΕ 2424

KATOVEN 2 Tm. 85 25 002 NIKH ENA. 0310 6107



|          |         |
|----------|---------|
| ΕΠΙΒΛΕΨΗ | ΘΕΩΡΗΣΗ |
|----------|---------|

Ο ΠΡΟΪΣΤΑΜΕΝΟΣ ΔΙΕΥΣΗΣ ΠΟΛΙΤΕΥΟΜΕΝΙΑΣ

ΑΝΝΙΣ ΛΑΖΑΡΟΣ  
Τοπογράφος Μηχ. με Α' βαθμό

ΔΙΑΓΡΑΜΜΑ  
ΠΛΟΤΗΤΕΙΩΣ

OPION PEMATON

ΚΑΙΜΑΚΑ 4, 2000


|  |  |
|--|--|
|  |  |
|--|--|

Αριθ. 2602

(2)

Κήρυξη αναδασωτέας έκτασης 1940 τ.μ στη θέση «Παλιοφάναρο» Περιφέρειας ΔΔ Φρίξας Δήμου Σκιλλούντος Ν. Ηλείας.

## Ο ΓΕΝΙΚΟΣ ΓΡΑΜΜΑΤΕΑΣ ΠΕΡΙΦ. ΔΥΤ. ΕΛΛΑΔΟΣ

Έχοντας υπόψη:

1) Τις διατάξεις για τη δ/κή αποκ/ση το Ν2503/97 και την 186ΓΓ/98 (ΦΕΚ 727/Β/98) απόφ. Γεν. Γραμ. Περιφ. Δυτ. Ελλάδος.

2) Τις διατάξεις του αρθ. 117 παρ 3 του Συντάγματος της χώρας.

3) Τις διατάξεις του Ν998/79 «περί προστασίας των Δασών κ.λπ.» και ειδικότερα τα άρθ. 41 παρ. 1, 38 παρ. 8 & Ν. 2040/92 αριθ. 12 παρ. 3

4) Τις διατάξεις του Υπουργείου Γεωργίας 16417/1180/6.7.80, 18247/3049/24.2.83 και 85144/1468/9.9.1992.

5) Την /10.10.2003 πρόταση του Δασαρχείου Ολυμπίας που αναφέρεται στο θέμα για κήρυξη δασικής έκτασης ως αναδασωτέας διότι η δασική βλάστηση που την κάλυπτε καταστράφηκε με πυρκαγιά και επιβάλλεται η εκ νέου δάσωσή της. Η πράξη έγινε από άγνωστο και βεβαιώθηκε την 3.10.2003, αποφασίζουμε:

Κηρύσσουμε αναδασωτέα με σκοπό την επαναδημιουργία με φυσική αναγέννηση της δασικής βλάστησης που καταστράφηκε με πυρκαγιά την Δημόσια δασική έκταση εμβαδού 1940 τ.μ που βρίσκεται στη θέση «Παλιοφάναρο» Περιφέρειας Δημ. Διαμερίσματος Φρίξας Δήμου Σκιλλούντος Ν. Ηλείας.

Προσδιορίζεται από τα στοιχεία σχεδιαγράμματος και έχει όρια:

Ανατολικά : Με δημόσιο δάσος.

Δυτικά: Με δημόσιο δάσος.

Βόρεια: Με δημόσιο δάσος.

Νότια: Με δημόσιο δάσος και ελαιοστάσια κατοίκων Φρίξας.

Όπως φαίνεται στο συνημμένο διάγραμμα που αποτελεί αναπόσπαστο μέρος της απόφασης αυτής.

Η απόφαση αυτή να δημοσιευθεί στην εφημερίδα Κυβέρνησης.

Πάτρα, 24 Οκτωβρίου 2003

Με εντολή Γεν. Γραμματέα Περιφέρειας

Ο Γενικός Διευθυντής κ.α.α.

ΧΛΟΗ ΚΑΤΣΟΥΔΑ

